

Mr BENDJEBBOUR

Projet de construction d'une habitation à VILLEROT



Image à titre d'illustration, non contractuelle.



PERSPECTIVE

AP-260175-BENDJEBBOUR_LOJU-WIED	
Date :	24/03/2026
Echelle :	

Le présent projet reste la propriété de la S.A. THOMAS & PIRON. Il est protégé par la législation en matière de création et ne peut en aucun cas faire l'objet d'une copie même partielle sans l'autorisation de l'auteur.

Mr BENDJEBBOUR

Projet de construction d'une habitation à VILLEROT

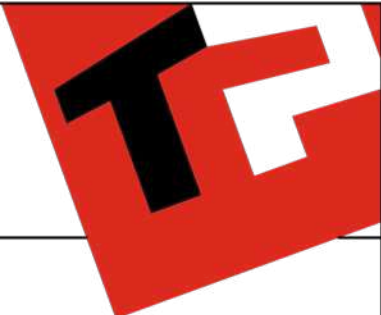


Image à titre d'illustration, non contractuelle.



PERSPECTIVE

AP-260175-BENDJEBBOUR_LOJU-WIED	
Date :	24/03/2026
Echelle :	

Le présent projet reste la propriété de la S.A. THOMAS & PIRON . Il est protégé par la législation en matière de création et ne peut en aucun cas faire l'objet d'une copie même partielle sans l'autorisation de l'auteur .

Mr BENDJEBBOUR

Projet de construction d'une habitation à VILLEROT



Image à titre d'illustration, non contractuelle.



PERSPECTIVE

AP-260175-BENDJEBBOUR_LOJU-WIED	
Date :	24/03/2026
Echelle :	

Le présent projet reste la propriété de la S.A. THOMAS & PIRON . Il est protégé par la législation en matière de création et ne peut en aucun cas faire l'objet d'une copie même partielle sans l'autorisation de l'auteur .

Mr BENDJEBBOUR

Projet de construction d'une habitation à VILLEROT

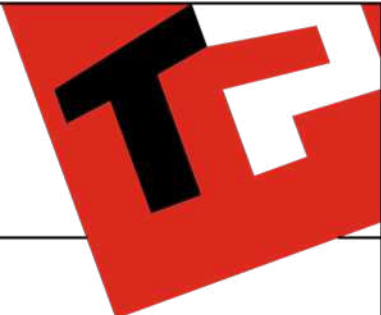


Image à titre d'illustration, non contractuelle.



PERSPECTIVE

VAP-260175-BENDJEBBOUR_LOJU-WIED	
Date :	24/03/2026
Echelle :	

Le présent projet reste la propriété de la S.A. THOMAS & PIRON. Il est protégé par la législation en matière de création et ne peut en aucun cas faire l'objet d'une copie même partielle sans l'autorisation de l'auteur.

Mr BENDJEBBOUR

Projet de construction d'une habitation à VILLEROT

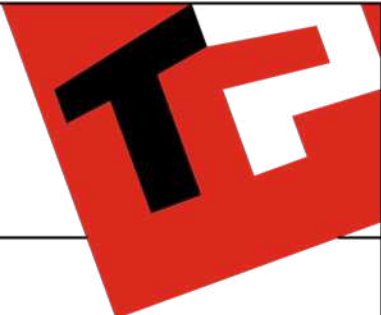


Image à titre d'illustration, non contractuelle.



PERSPECTIVE

AP-260175-BENDJEBBOUR_LOJU-WIED	
Date :	24/03/2026
Echelle :	

Le présent projet reste la propriété de la S.A. THOMAS & PIRON. Il est protégé par la législation en matière de création et ne peut en aucun cas faire l'objet d'une copie même partielle sans l'autorisation de l'auteur.

Mr BENDJEBBOUR

Projet de construction d'une habitation à VILLEROT



Image à titre d'illustration, non contractuelle.




PERSPECTIVE

AP-260175-BENDJEBBOUR_LOJU-WIED	
Date :	24/03/2026
Echelle :	

Le présent projet reste la propriété de la S.A. THOMAS & PIRON. Il est protégé par la législation en matière de création et ne peut en aucun cas faire l'objet d'une copie même partielle sans l'autorisation de l'auteur.


Mr BENDJEBBOUR

Projet de construction d'une habitation à VILLEROT

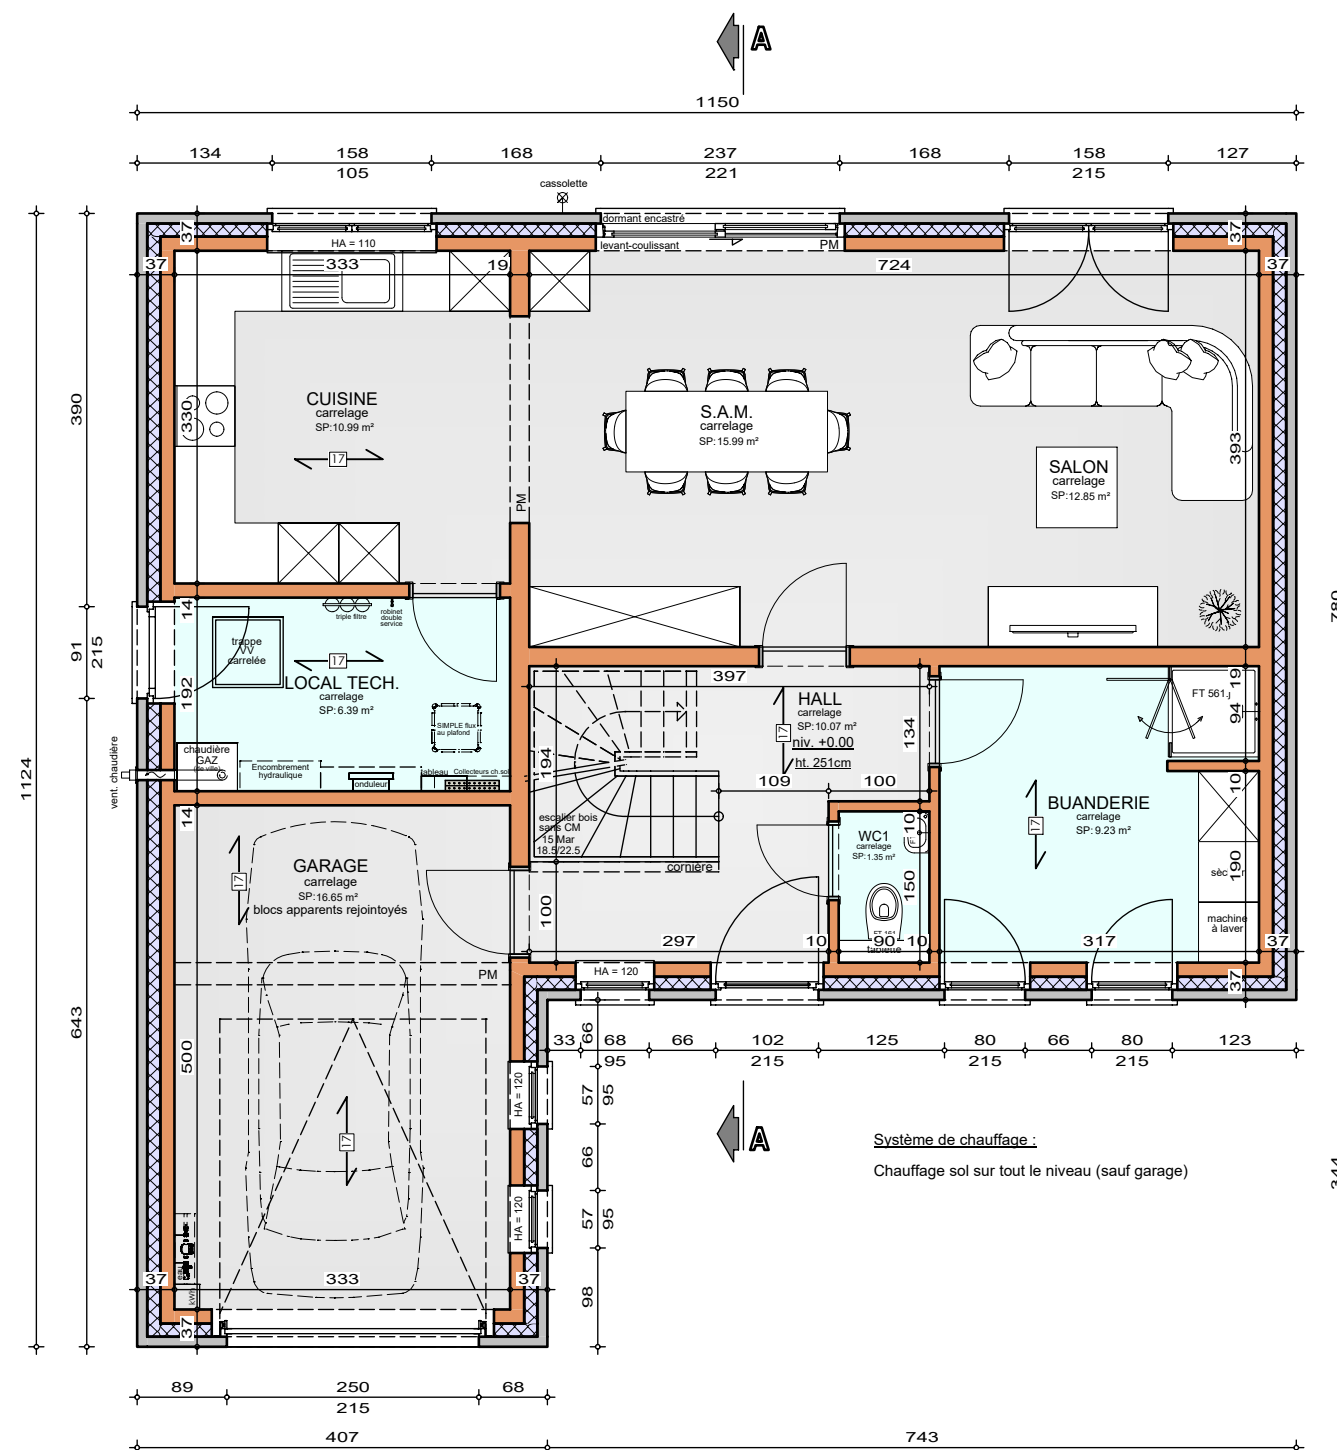


REZ-DE-CHAUSSEE

AP-260175-BENDJEBBOUR_LOJU-WIED	
Date :	24/03/2026
Echelle :	1/75

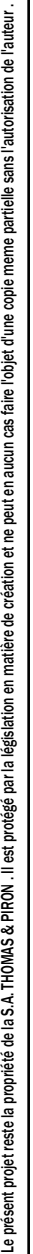

Mr BENDJEBBOUR

Projet de construction d'une habitation à VILLEROT

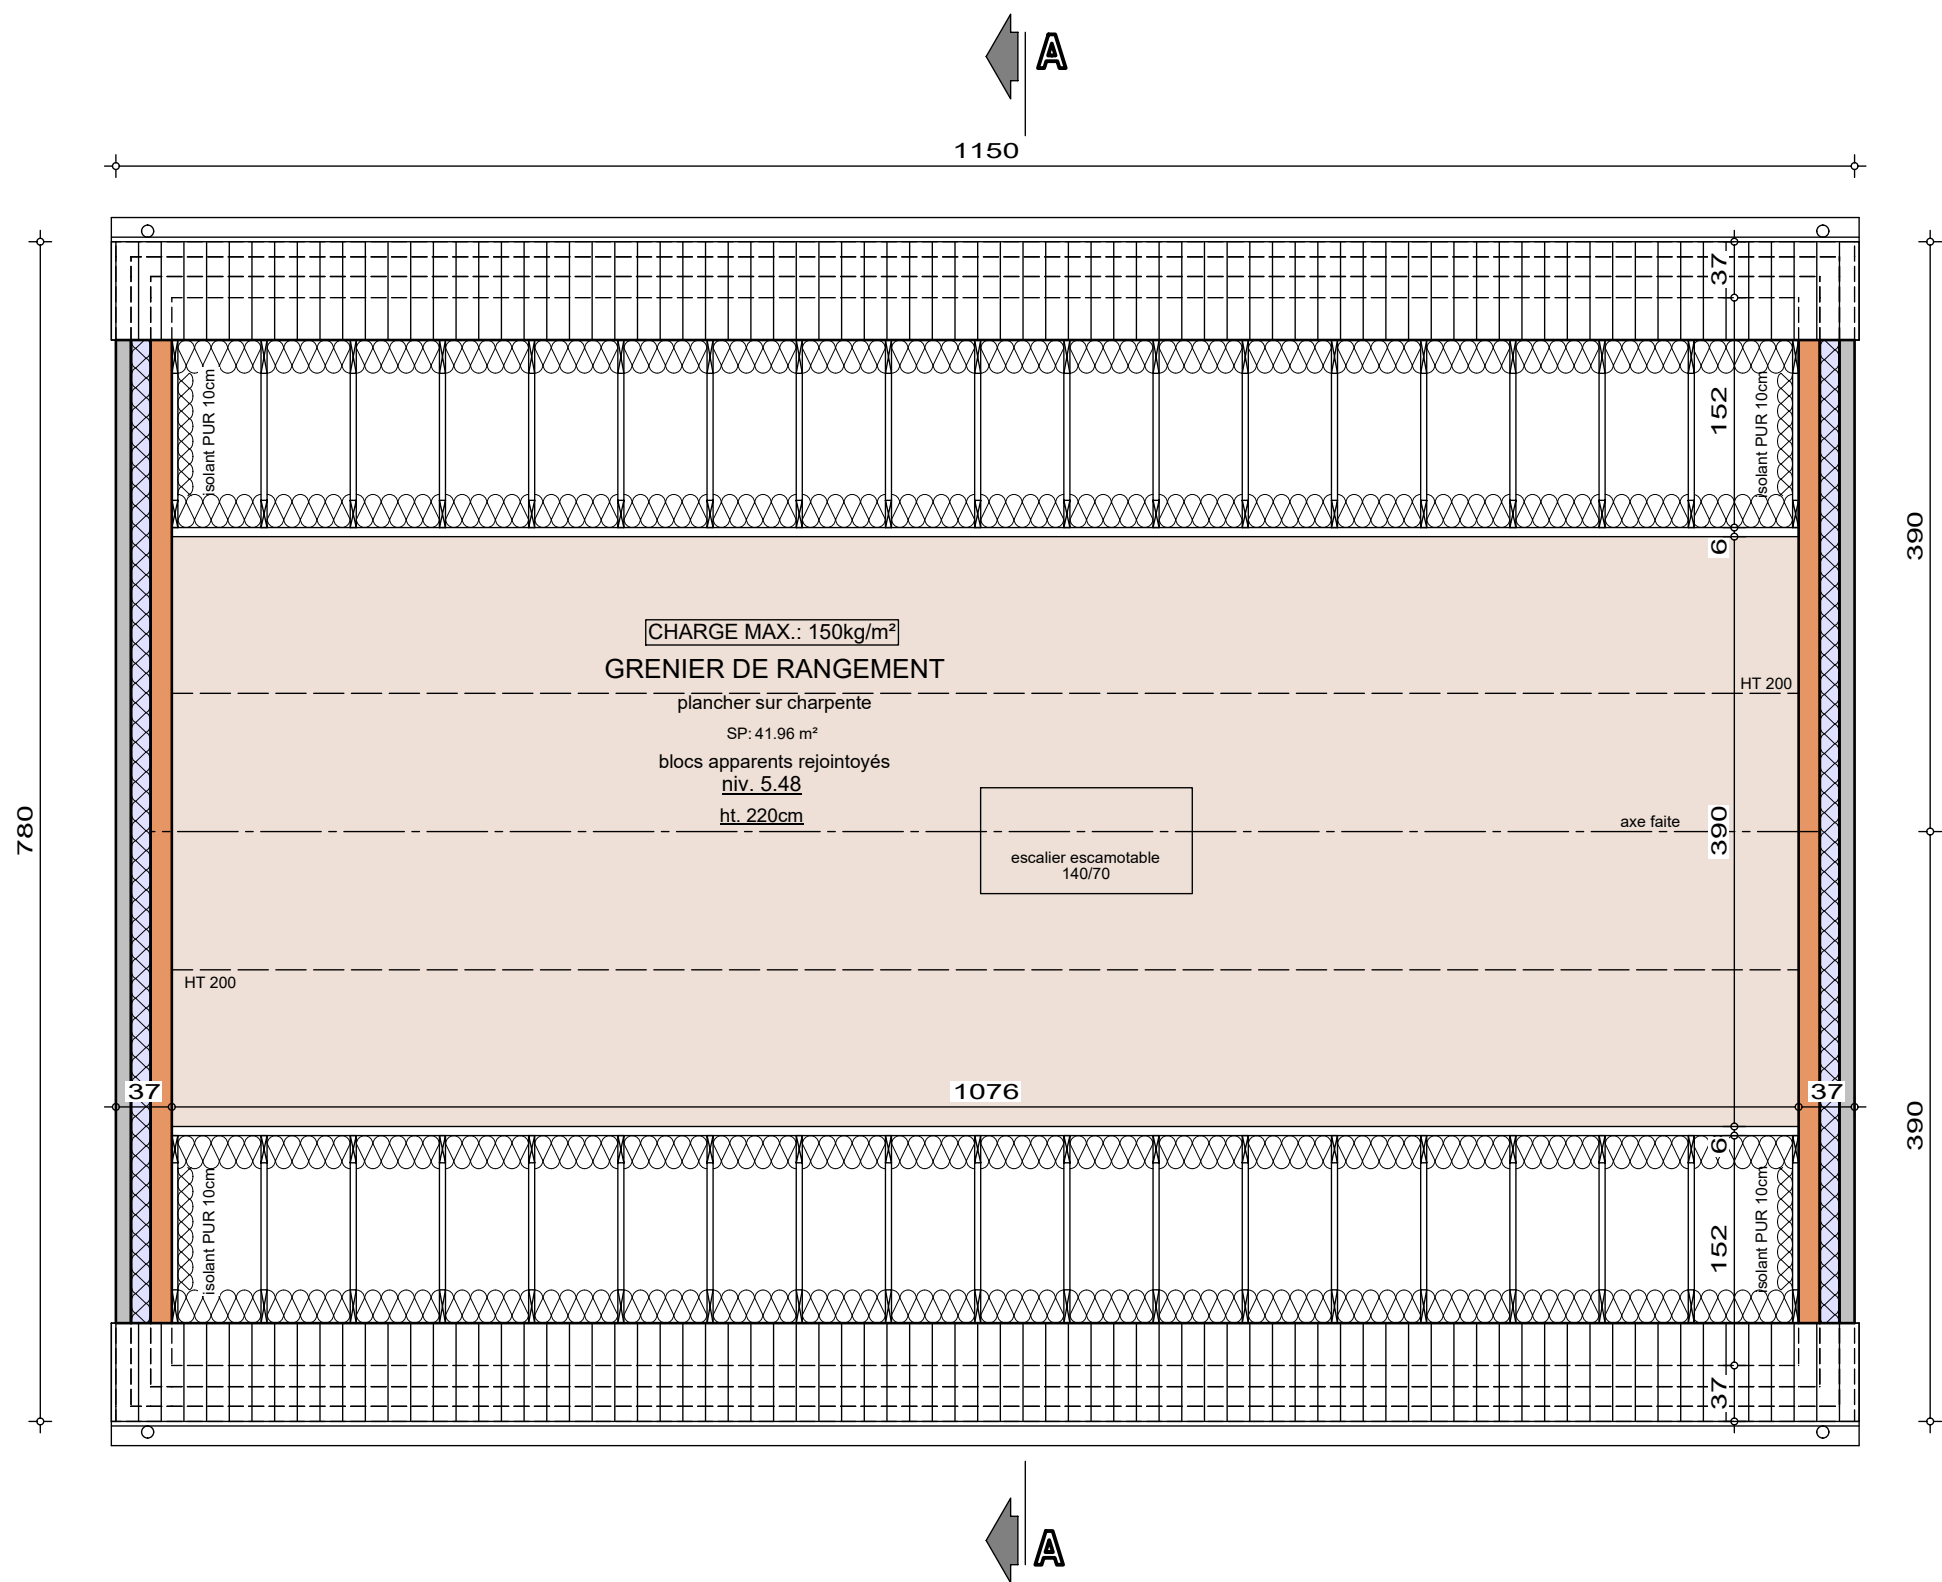

COMBLES


AP-260175-BENDJEBBOUR_LOJU-WIED

Date : 24/03/2026

Echelle : 1/50

Mr BENDJEBBOUR

Projet de construction d'une habitation à VILLEROT

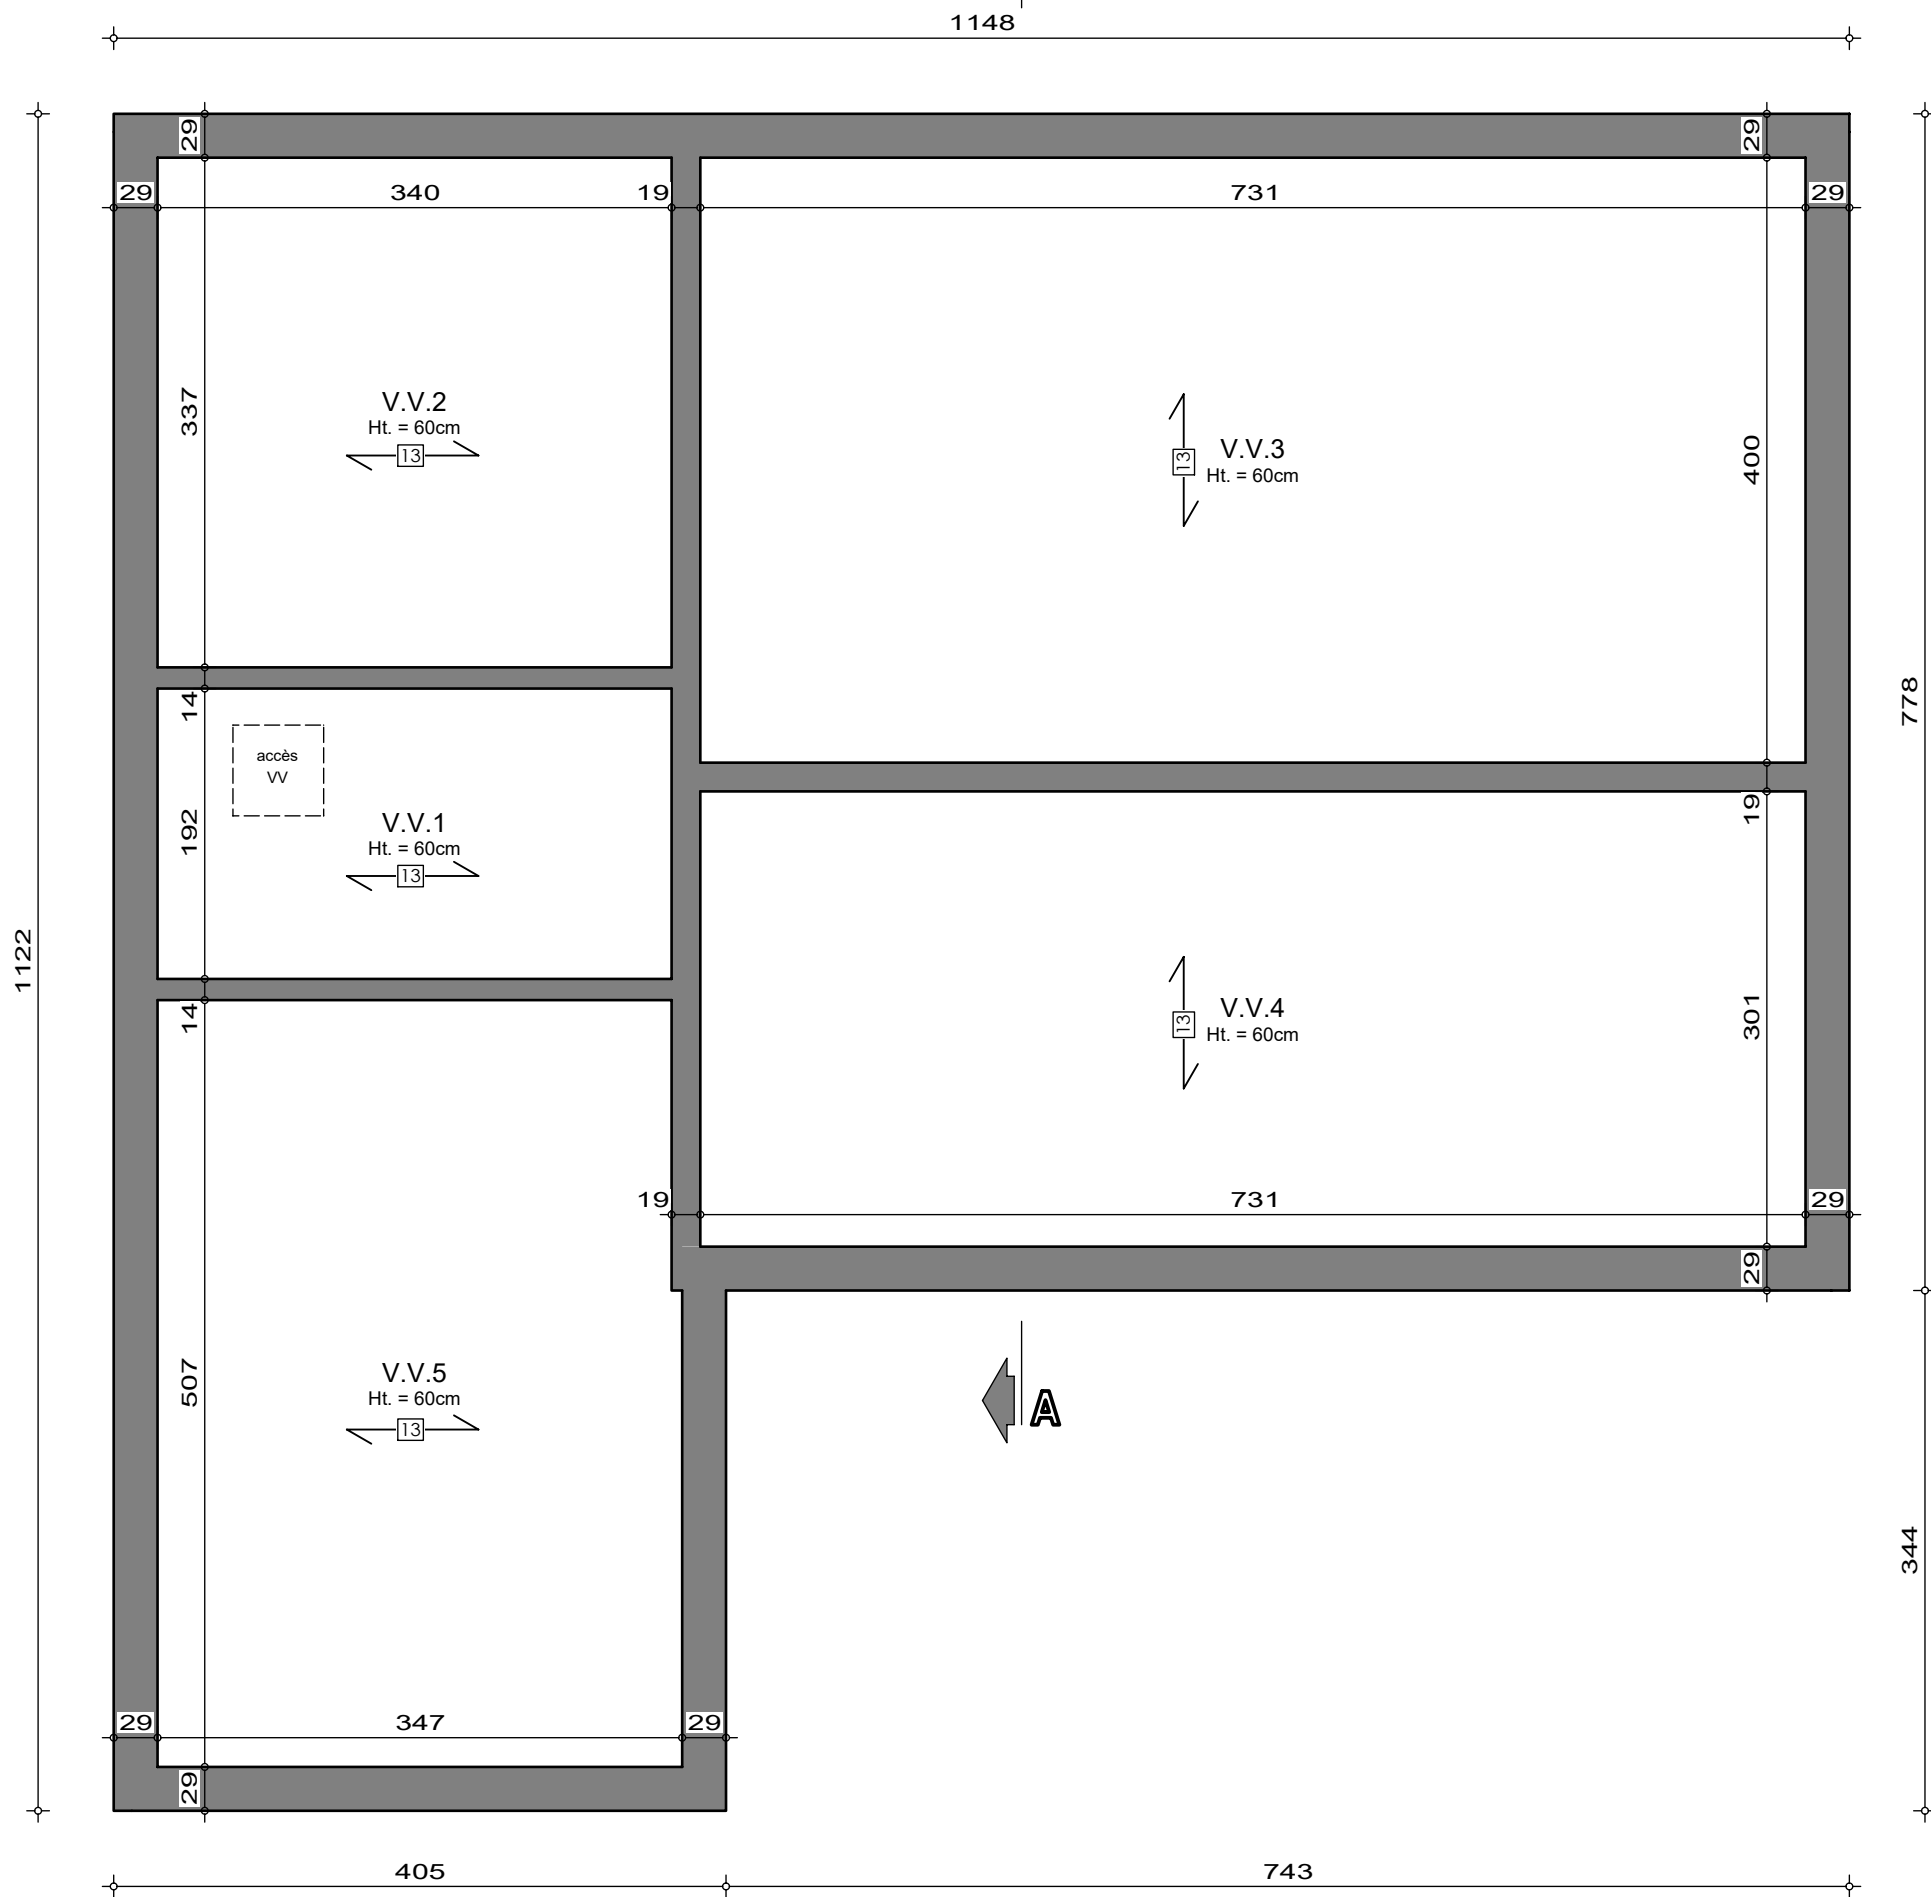

SOUS-SOL

AP-260175-BENDJEBBOUR_LOJU-WIED


Date : 24/03/2026

Echelle : 1/50



Mr BENDJEBBOUR

Projet de construction d'une habitation à VILLEROT

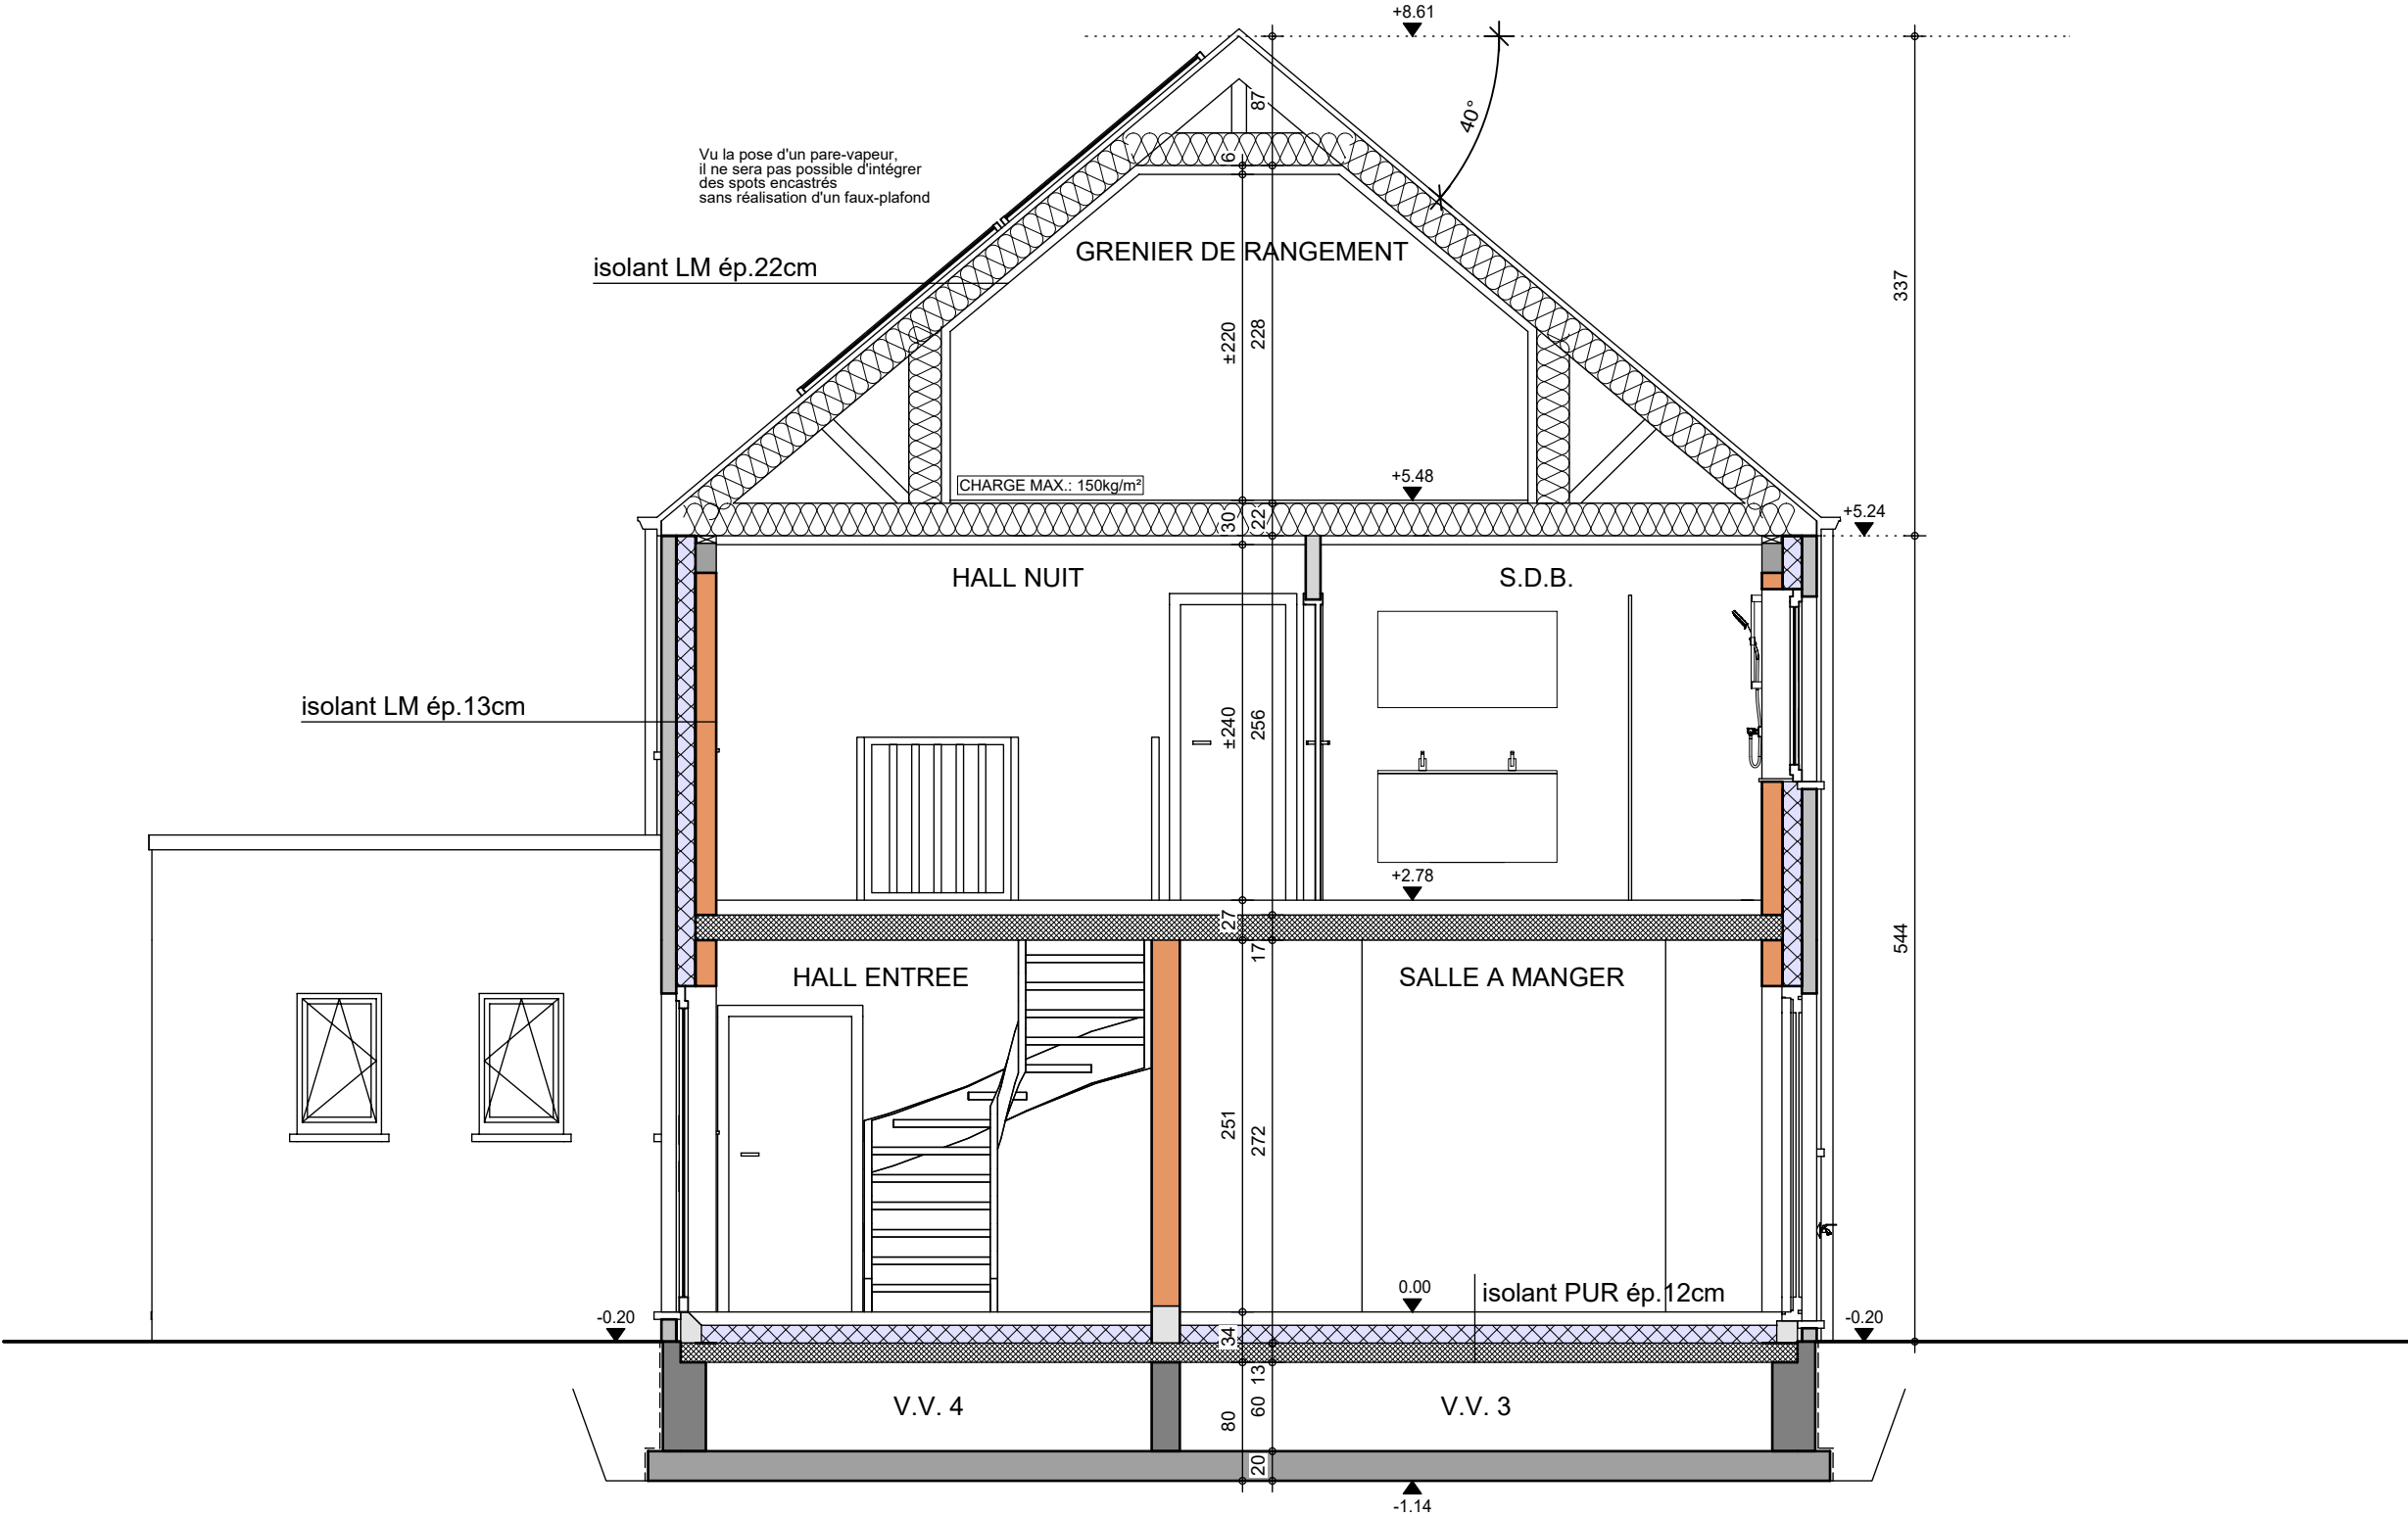

COUPE AA

AP-260175-BENDJEBBOUR_LOJU-WIED
Date : 24/03/2026
Echelle : 1/50

Mr BENDJEBBOUR

Projet de construction d'une habitation à VILLEROT

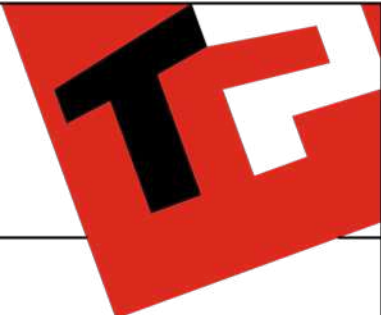


Image à titre d'illustration, non contractuelle.



FACADE AVANT

AP-260175-BENDJEBBOUR_LOJU-WIED	
Date :	24/03/2026
Echelle :	

Le présent projet reste la propriété de la S.A. THOMAS & PIRON . Il est protégé par la législation en matière de création et ne peut en aucun cas faire l'objet d'une copie même partielle sans l'autorisation de l'auteur .

Mr BENDJEBBOUR

Projet de construction d'une habitation à VILLEROT

Image à titre d'illustration, non contractuelle.



FACADE ARRIERE

AP-260175-BENDJEBBOUR_LOJU-WIED	
Date :	24/03/2026
Echelle :	

Le présent projet reste la propriété de la S.A. THOMAS & PIRON. Il est protégé par la législation en matière de création et ne peut en aucun cas faire l'objet d'une copie même partielle sans l'autorisation de l'auteur.

Mr BENDJEBBOUR

Projet de construction d'une habitation à VILLEROT

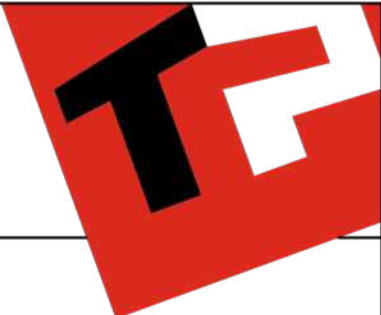


Image à titre d'illustration, non contractuelle.



FACADE DROITE

AP-260175-BENDJEBBOUR_LOJU-WIED	
Date :	24/03/2026
Echelle :	

Le présent projet reste la propriété de la S.A. THOMAS & PIRON . Il est protégé par la législation en matière de création et ne peut en aucun cas faire l'objet d'une copie même partielle sans l'autorisation de l'auteur .

Mr BENDJEBBOUR

Projet de construction d'une habitation à VILLEROT



Image à titre d'illustration, non contractuelle.



FACADE GAUCHE

AP-260175-BENDJEBBOUR_LOJU-WIED	
Date :	24/03/2026
Echelle :	

Le présent projet reste la propriété de la S.A. THOMAS & PIRON . Il est protégé par la législation en matière de création et ne peut en aucun cas faire l'objet d'une copie même partielle sans l'autorisation de l'auteur .