




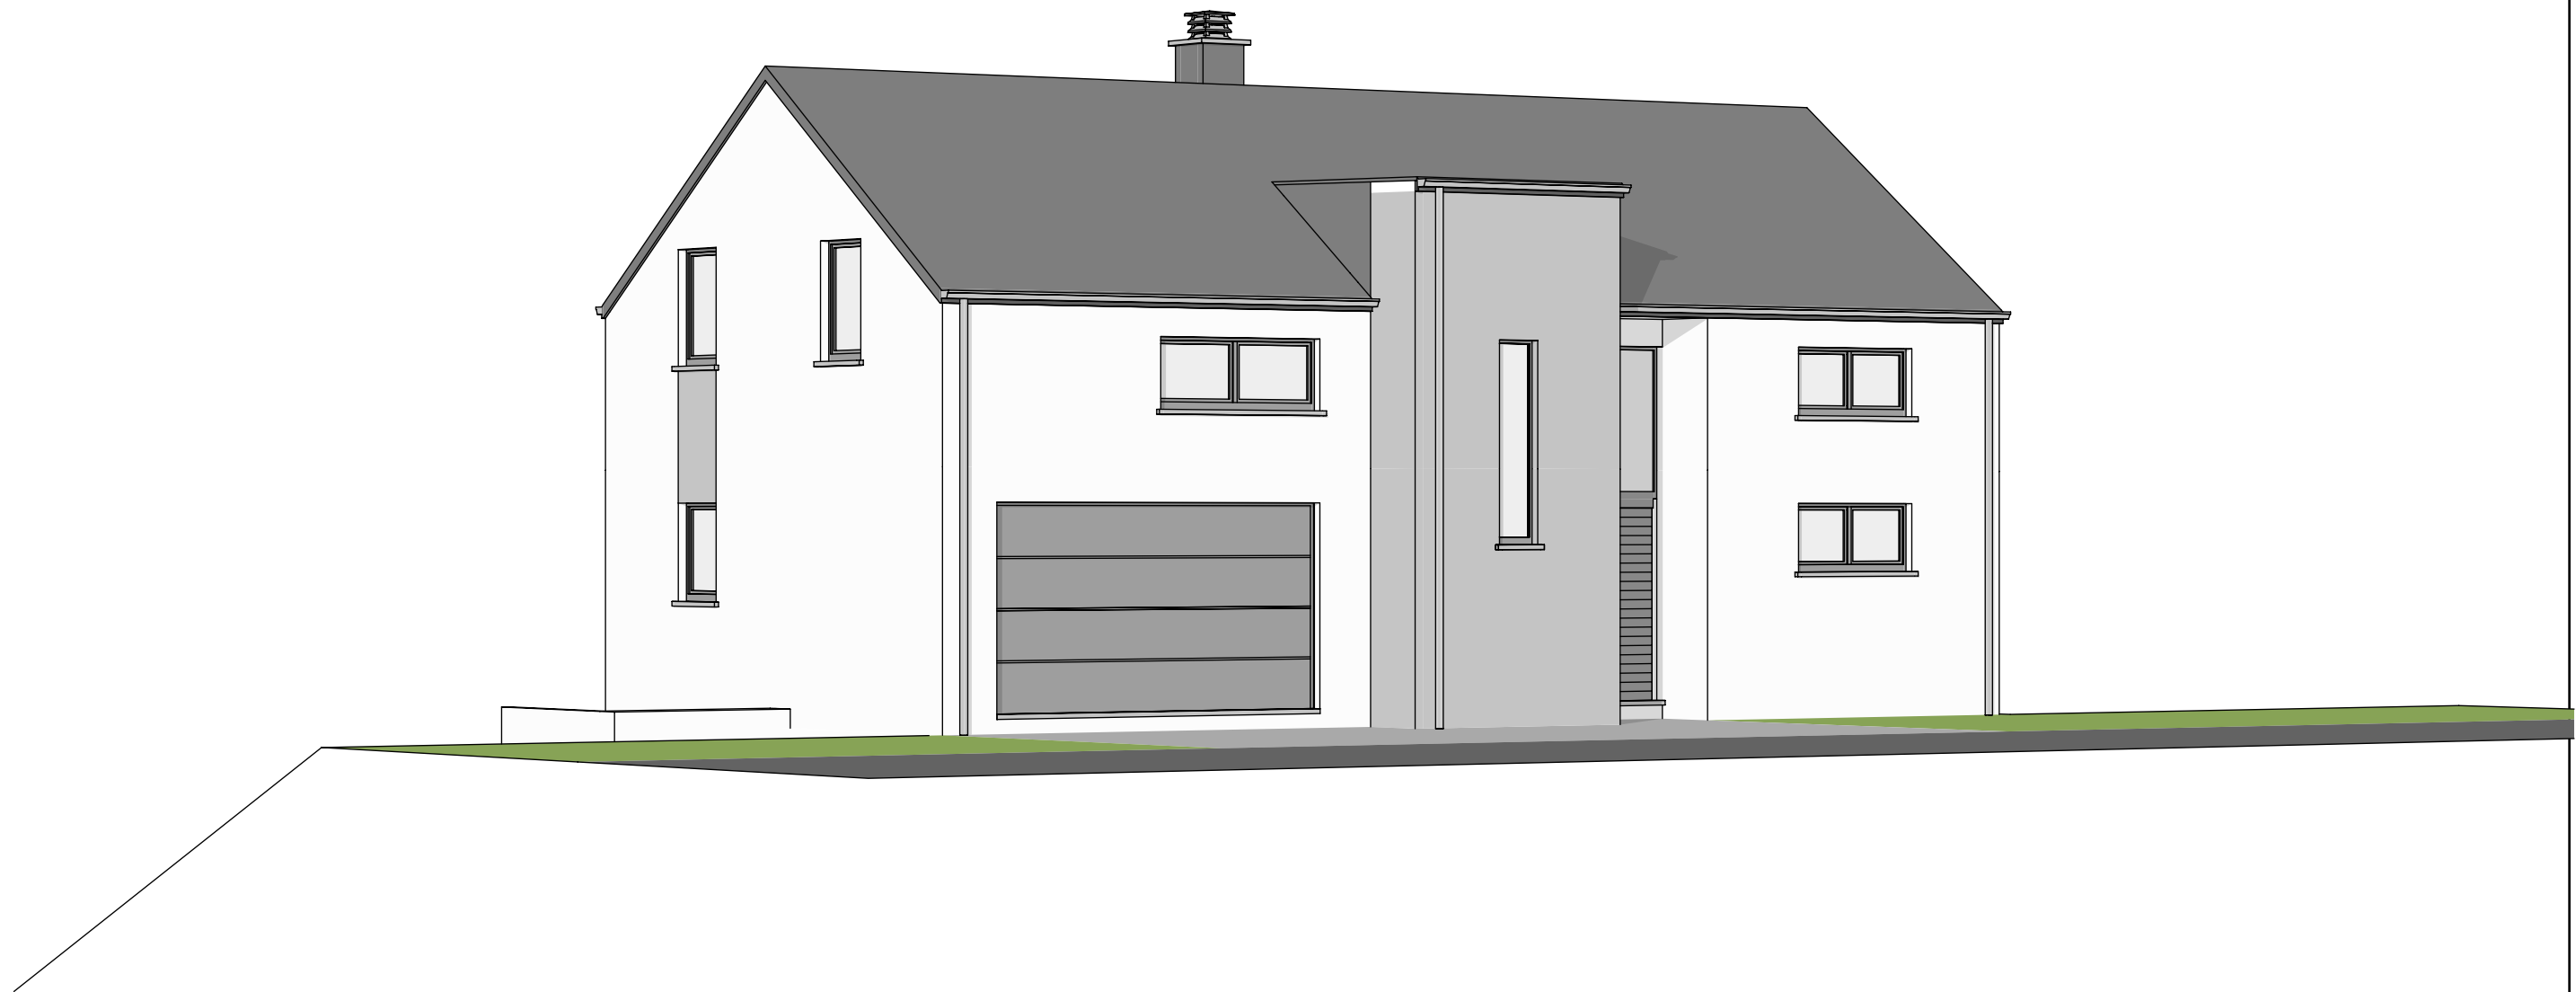

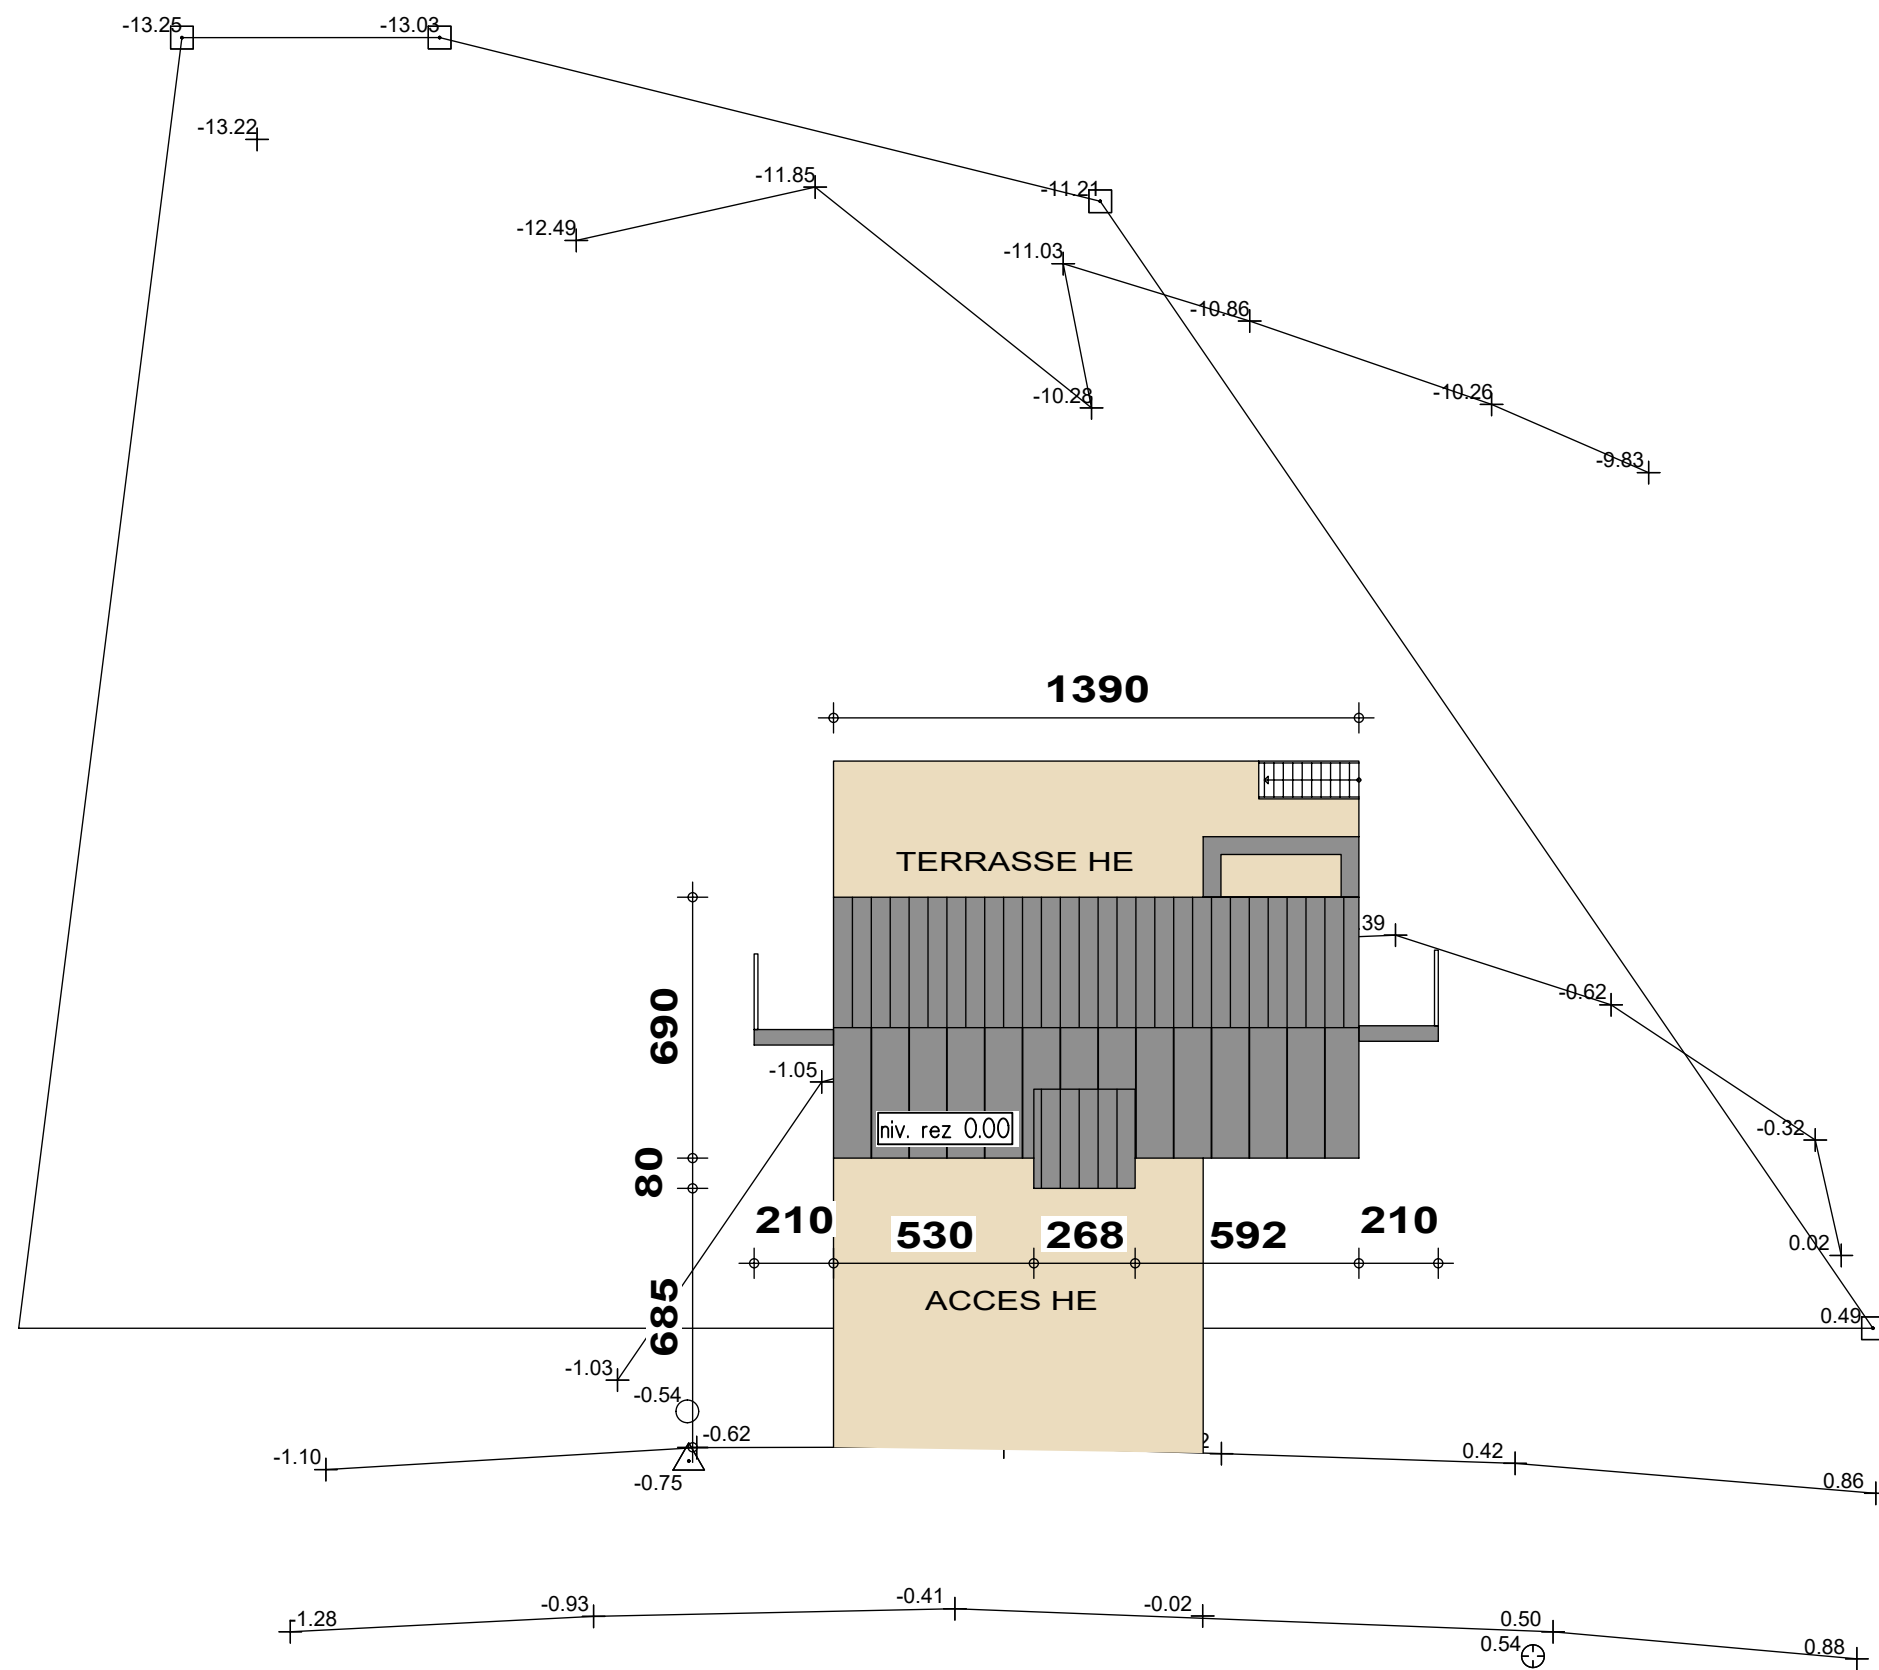


IMPLANTATION




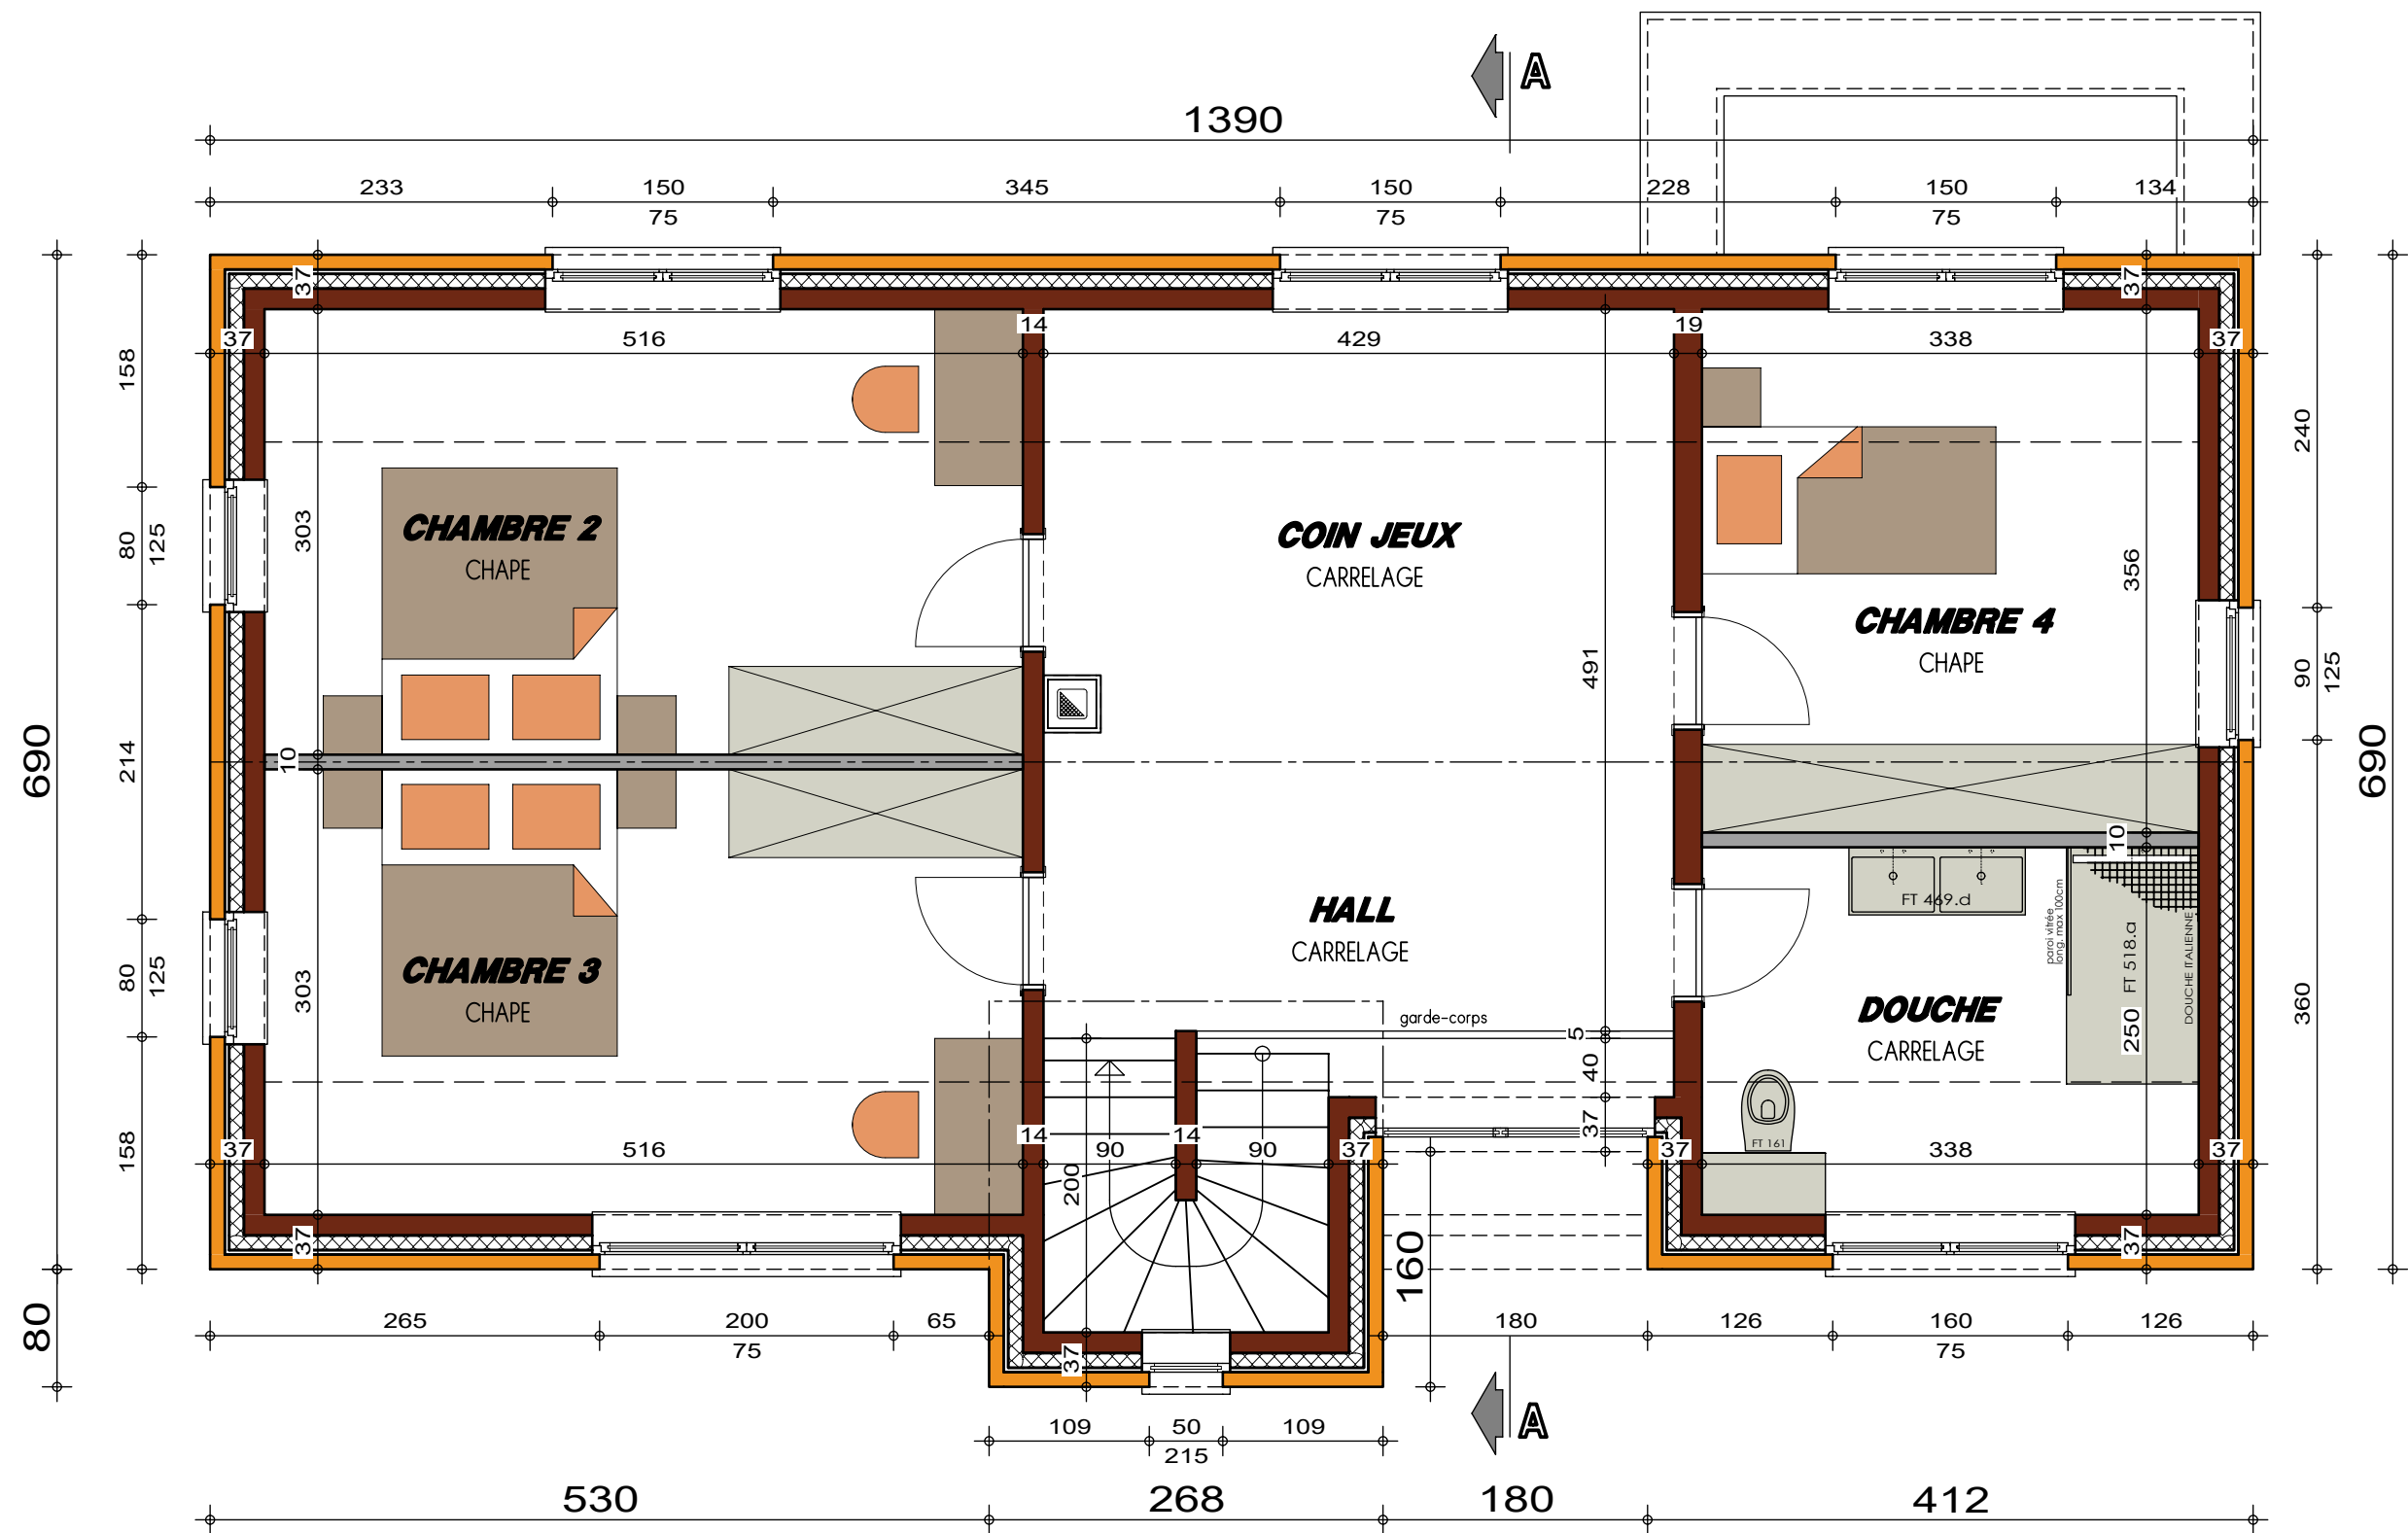


PLAN ETAGE

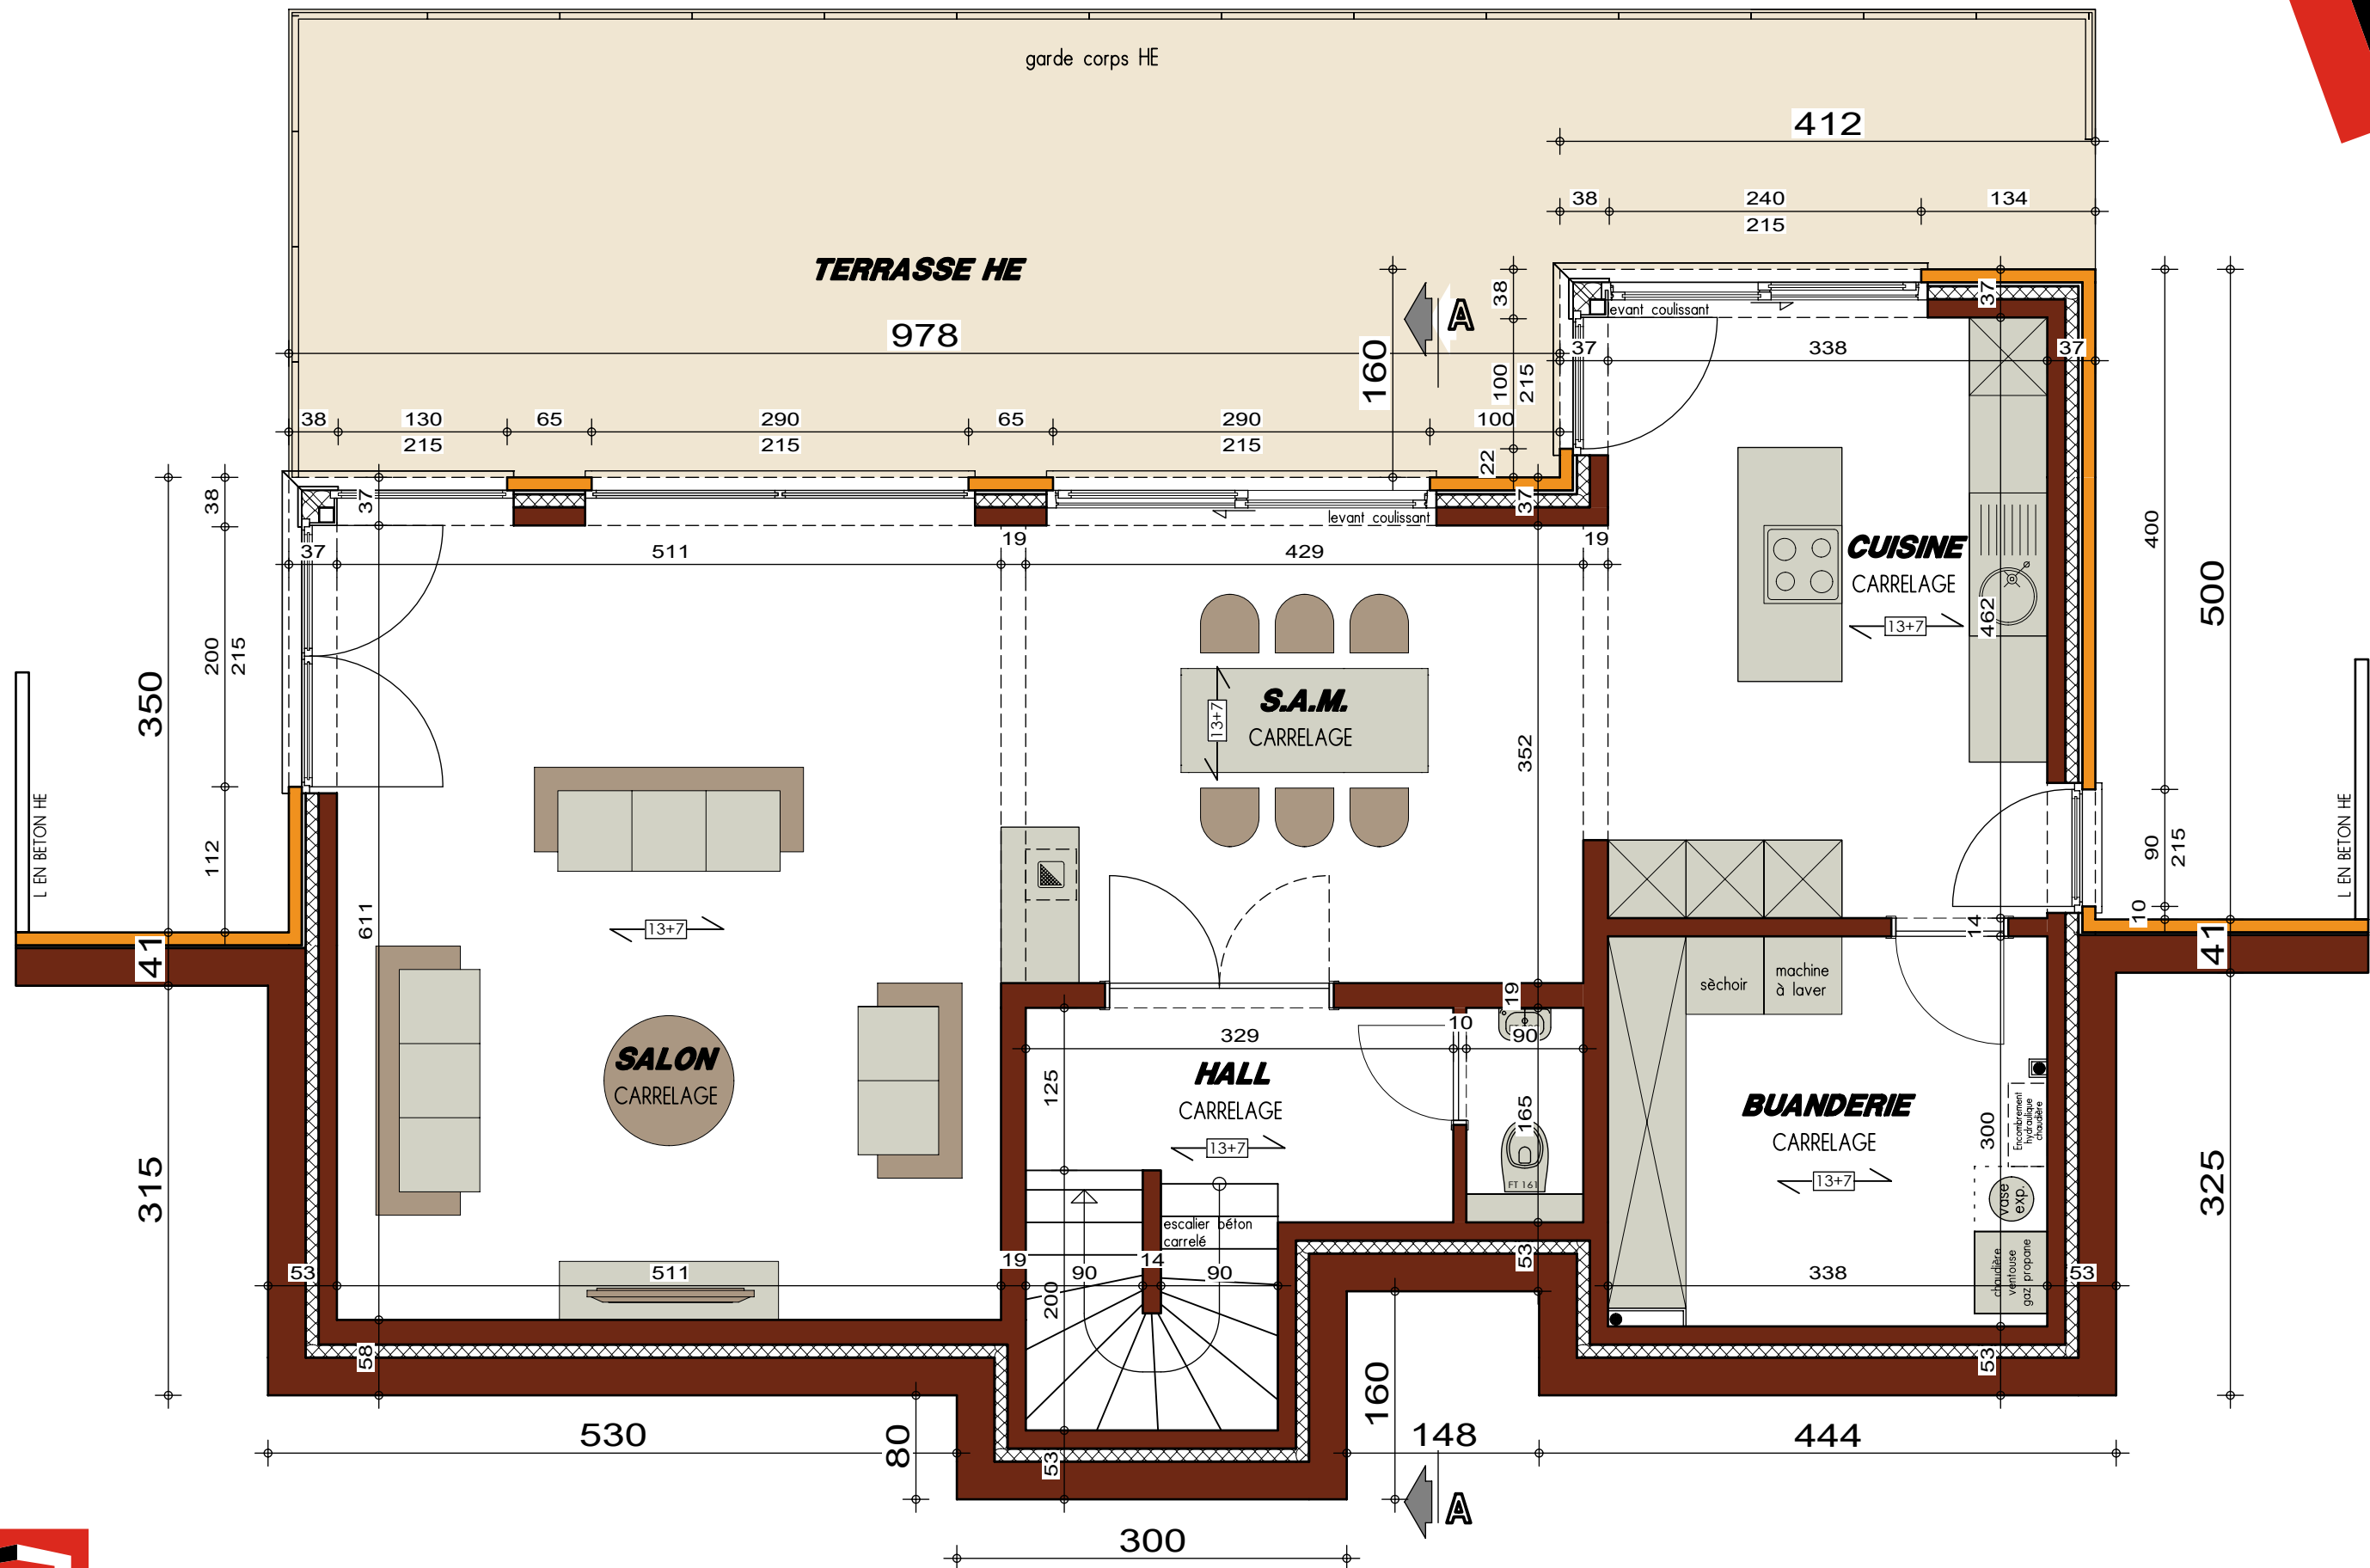

PLAN REZ DE JARDIN

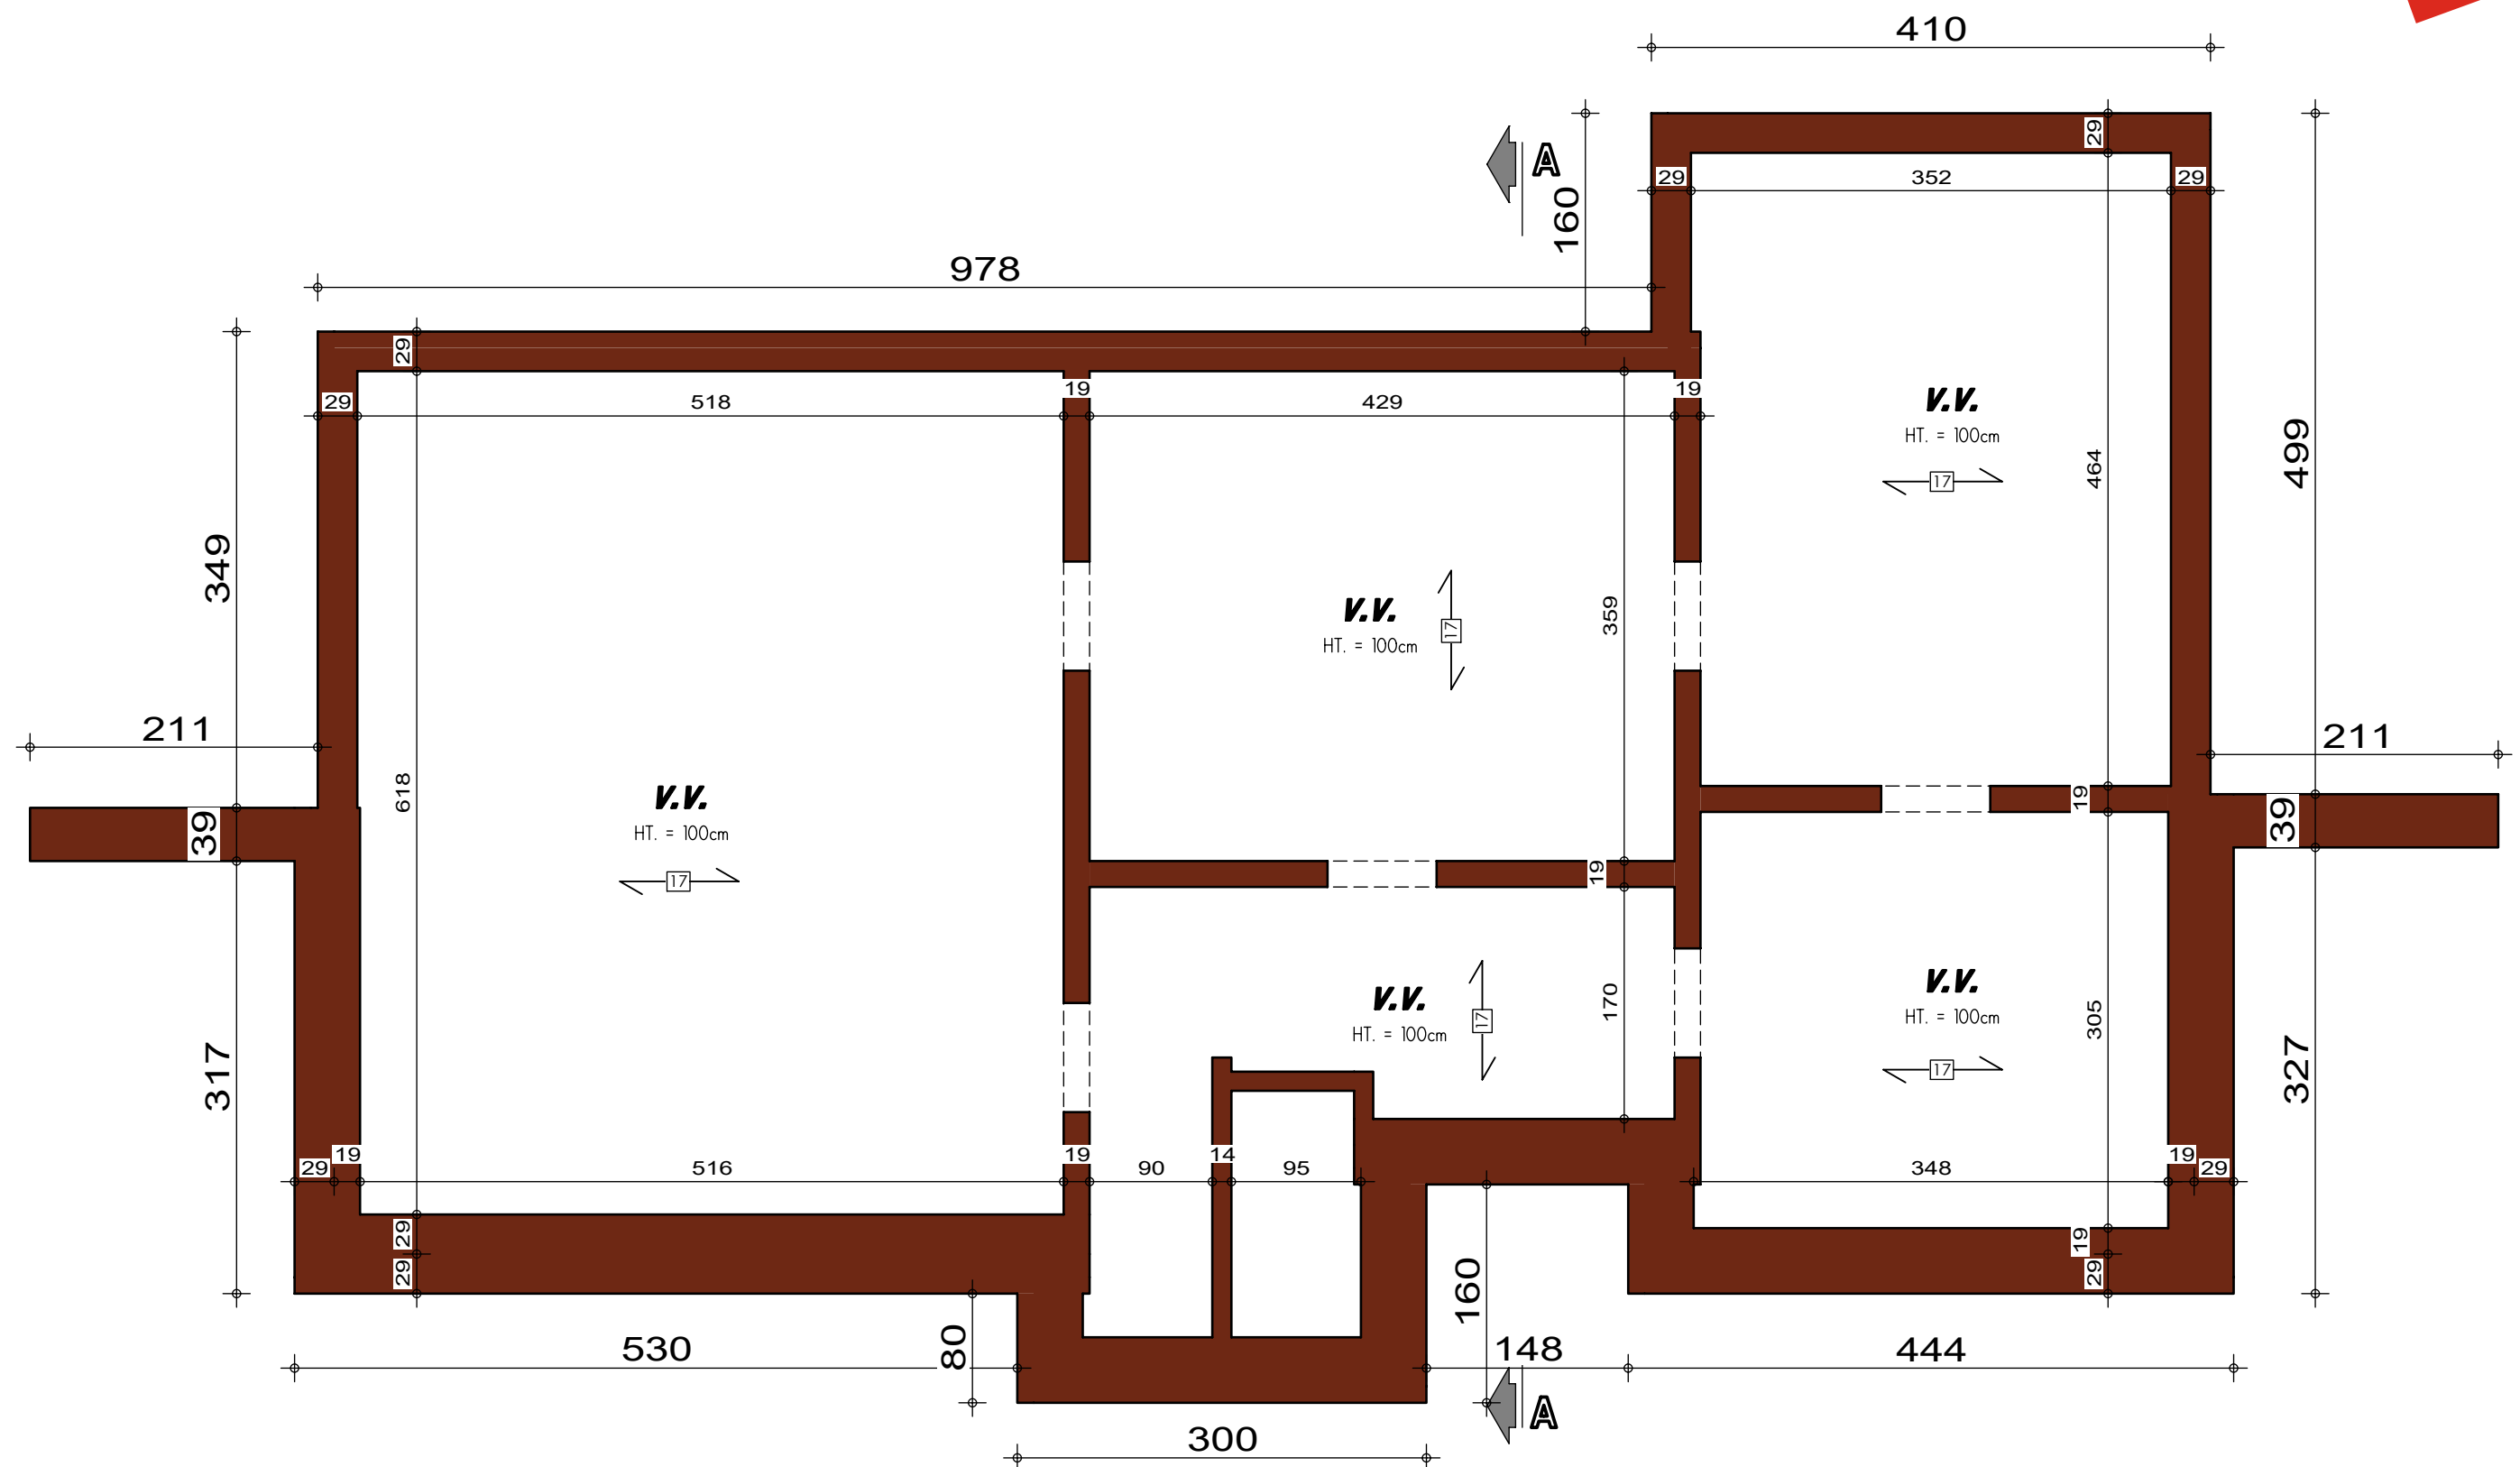

PLAN SOUS-SOL

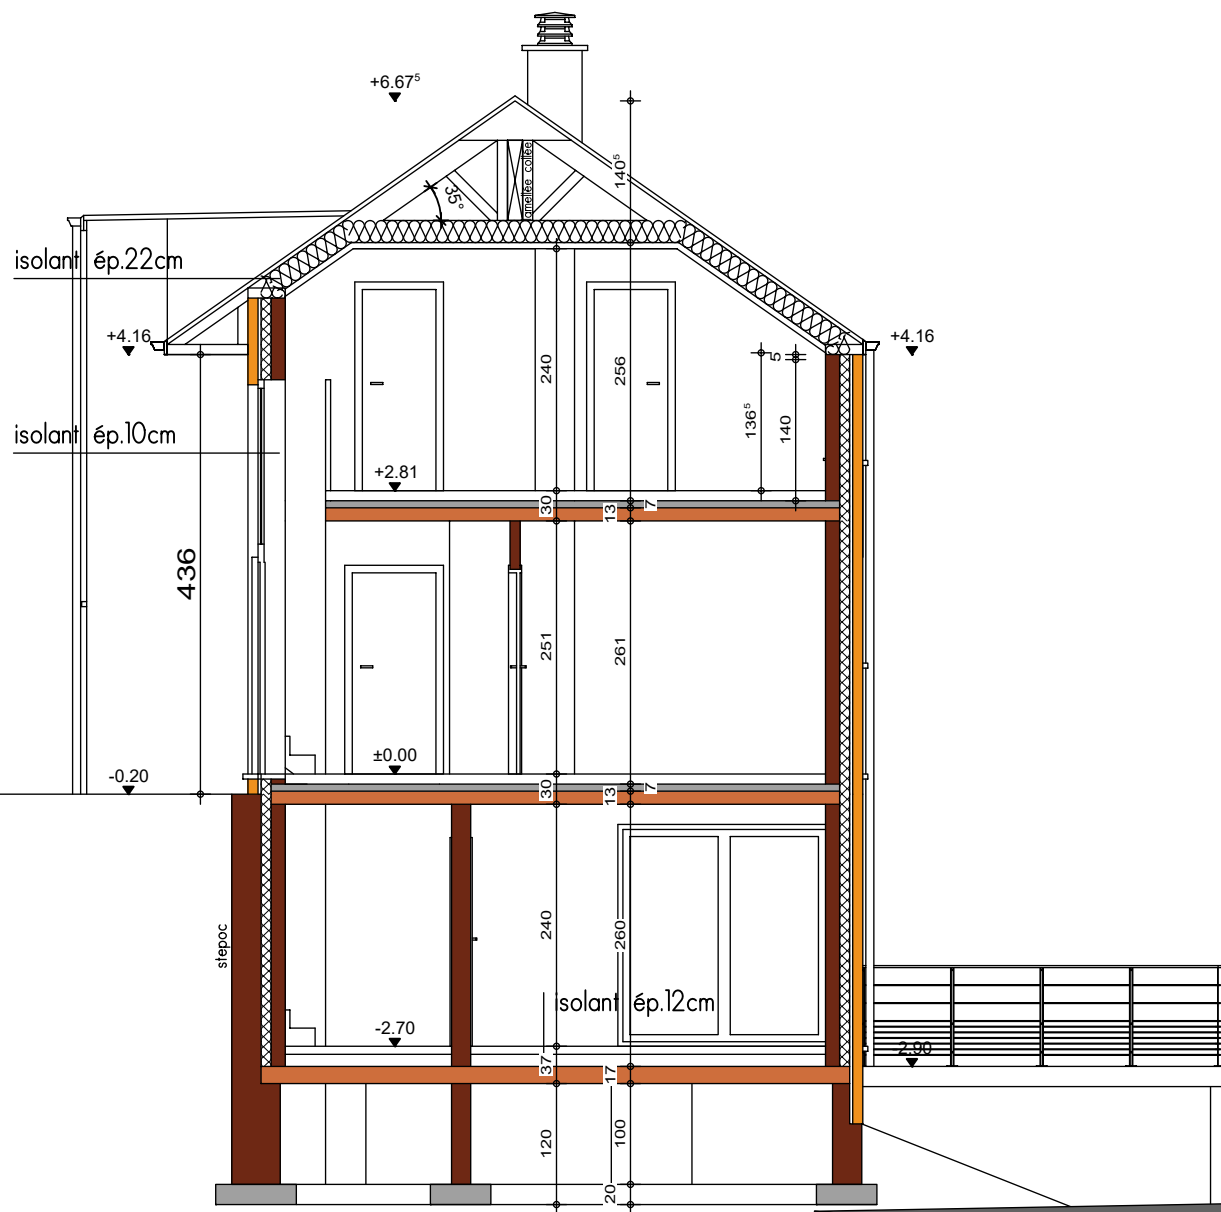


COUPE AA






FACADE AVANT

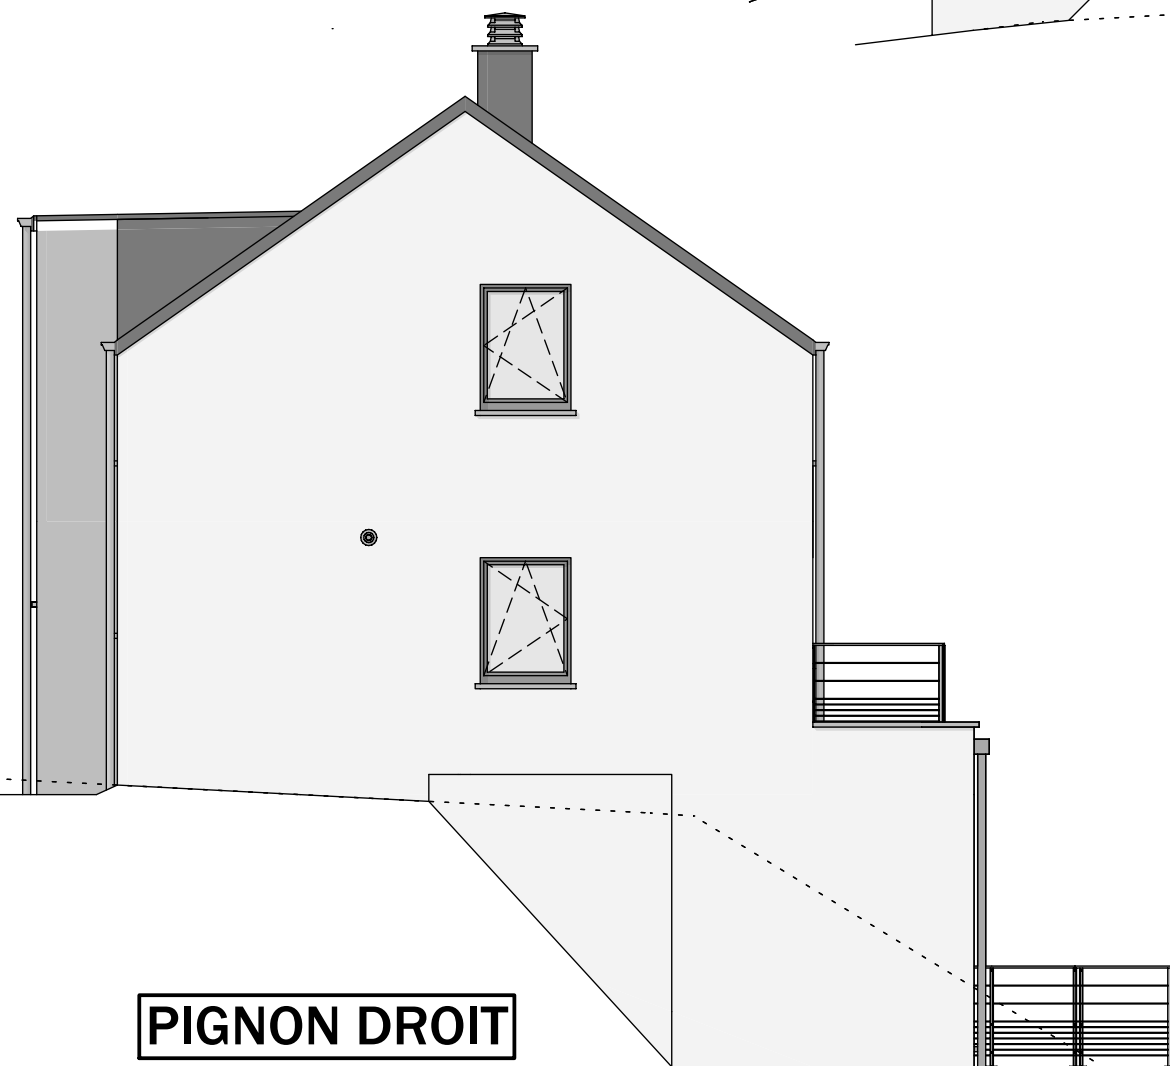

PIGNON DROIT



FACADE ARRIERE

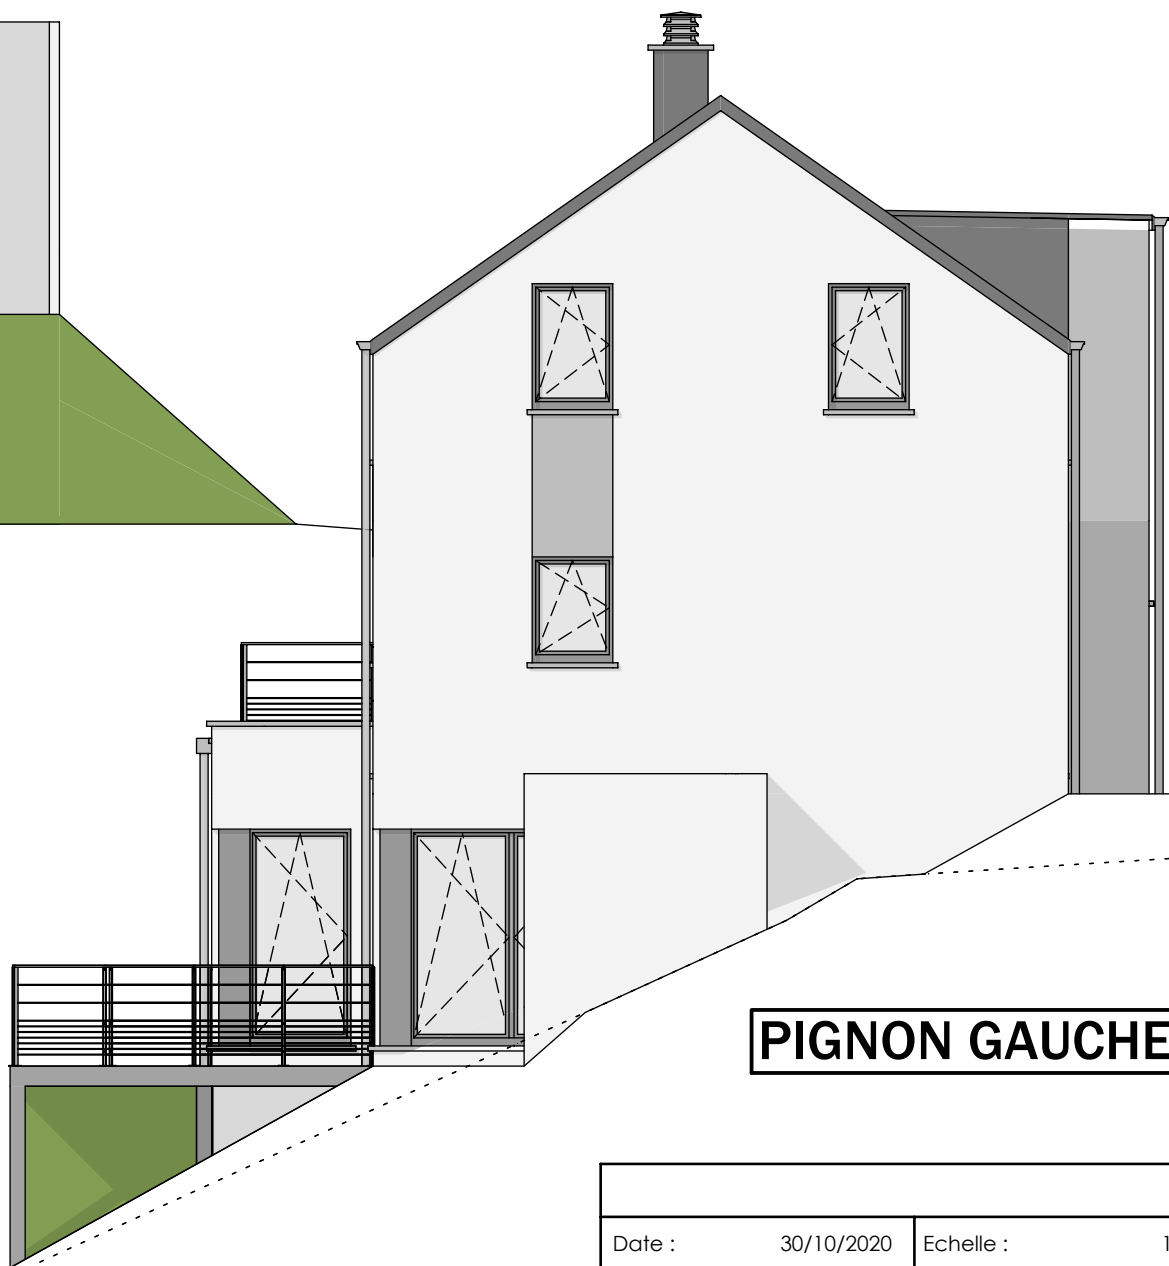

PIGNON GAUCHE