



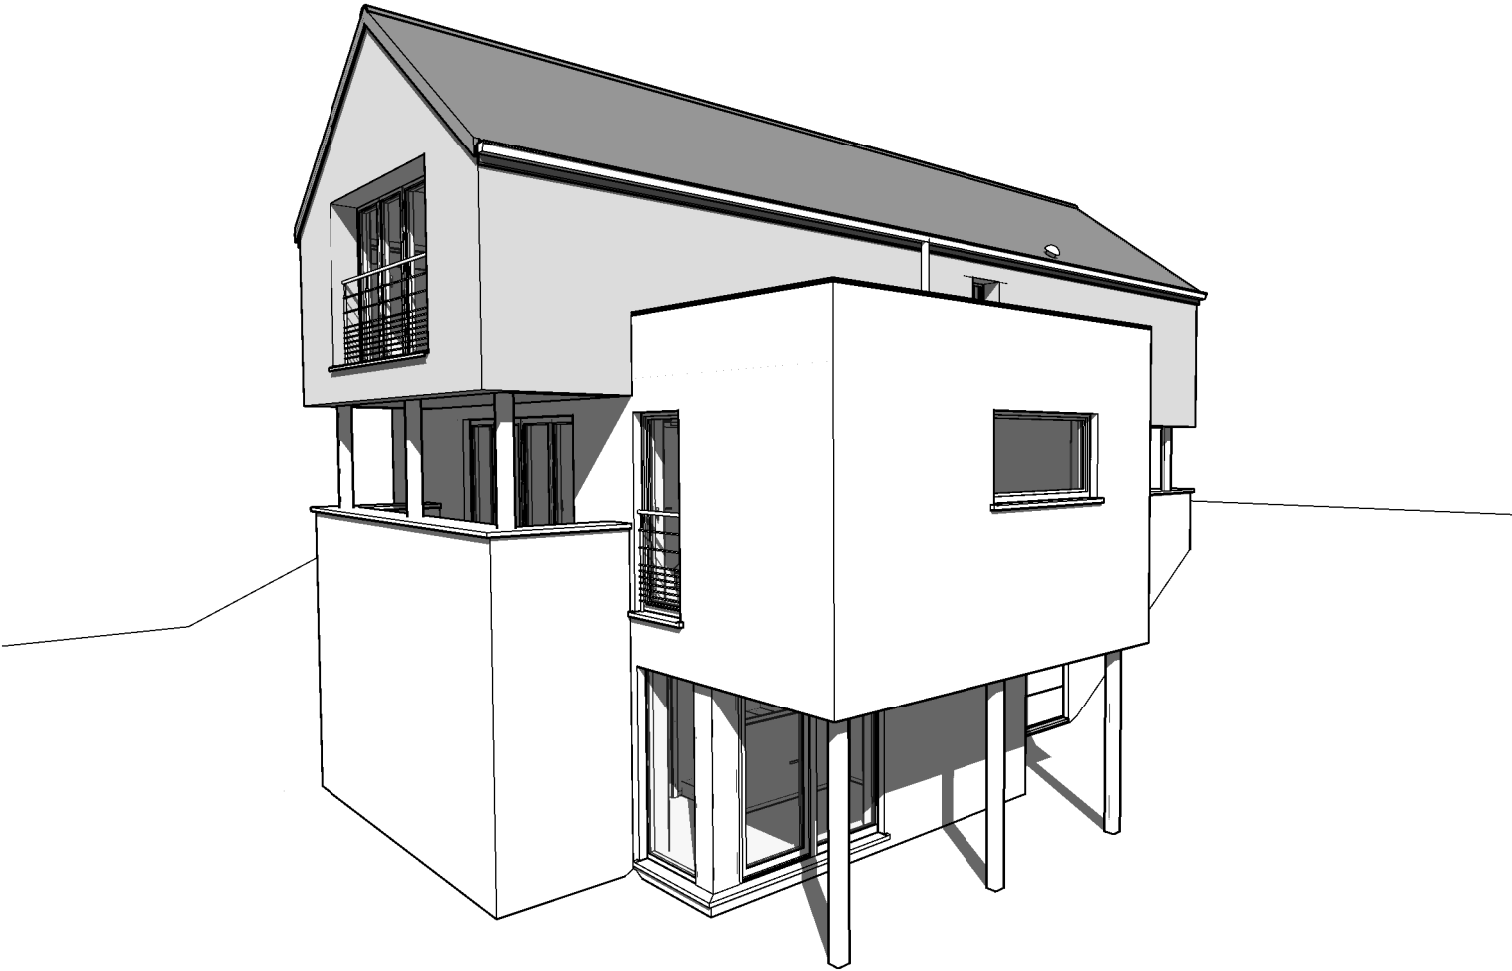


AP.01- 220310 BERNARD/ALB/BEG/DERE		
Date :	13/03/2023	Echelle :


Le présent projet reste la propriété de la S.A. THOMAS & PIRON. Il est protégé par la législation en matière de création et ne peut en aucun cas faire l'objet d'une copie même partielle sans l'autorisation de l'auteur.

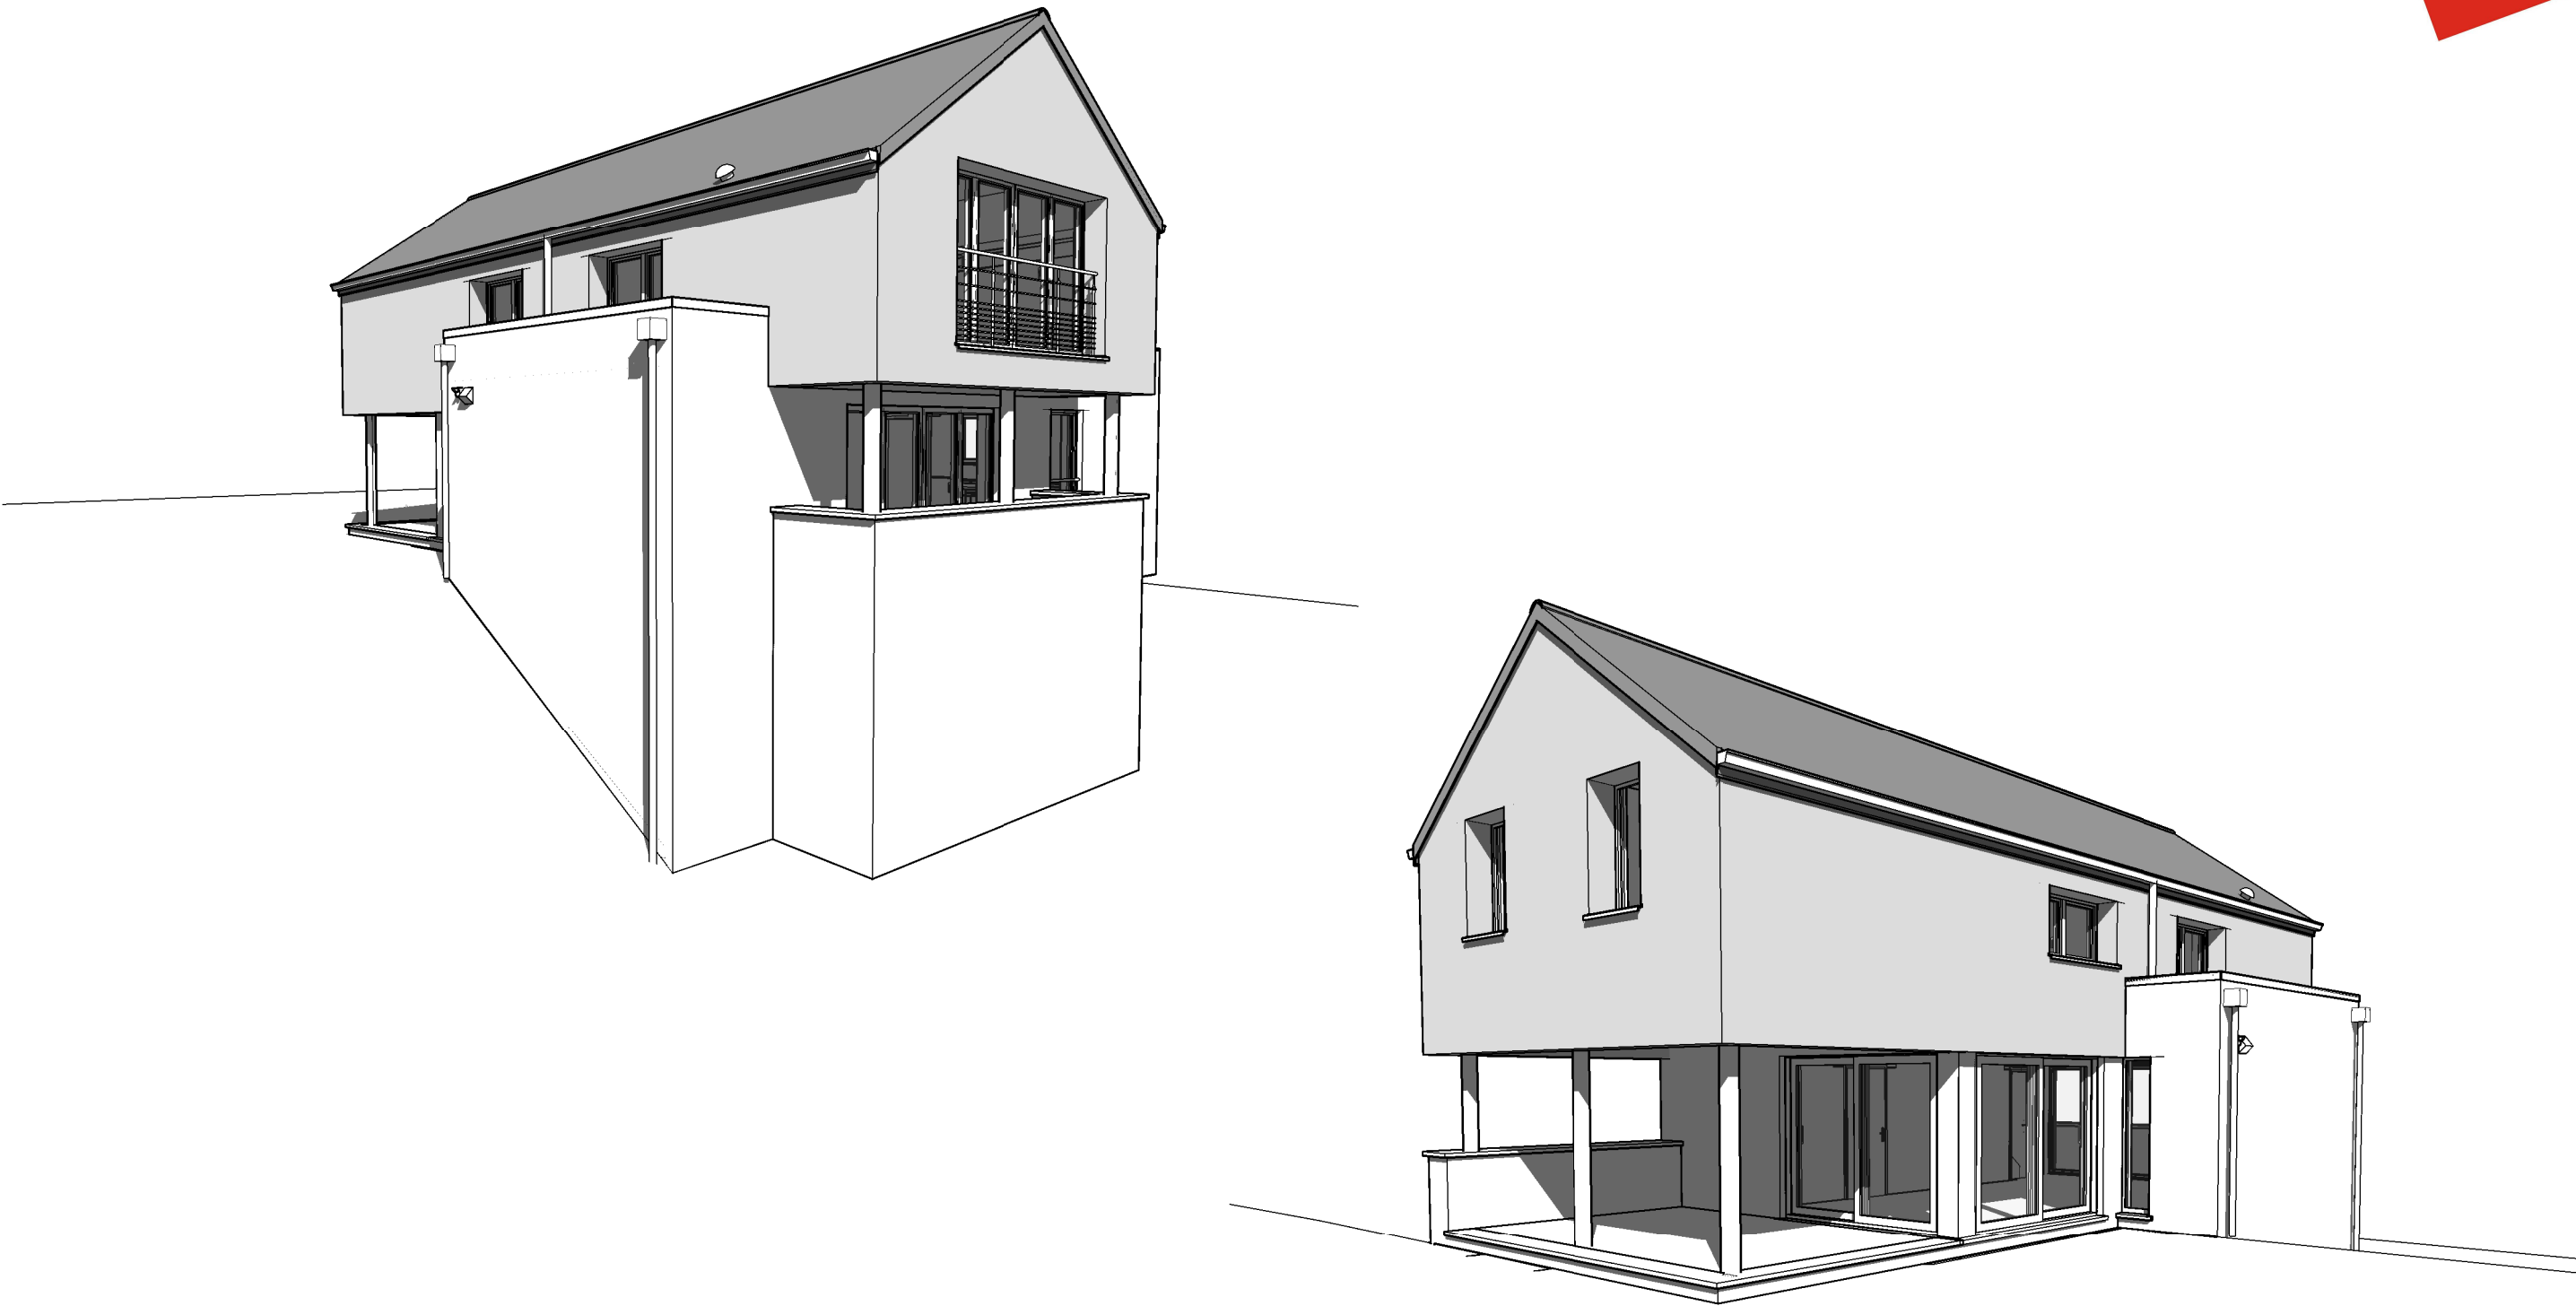


AP.01- 220310 BERNARD/ALB/BEG/DERE		
Date :	13/03/2023	Echelle :

Le présent projet reste la propriété de la S.A. THOMAS & PIRON. Il est protégé par la législation en matière de création et ne peut en aucun cas faire l'objet d'une copie même partielle sans l'autorisation de l'auteur.

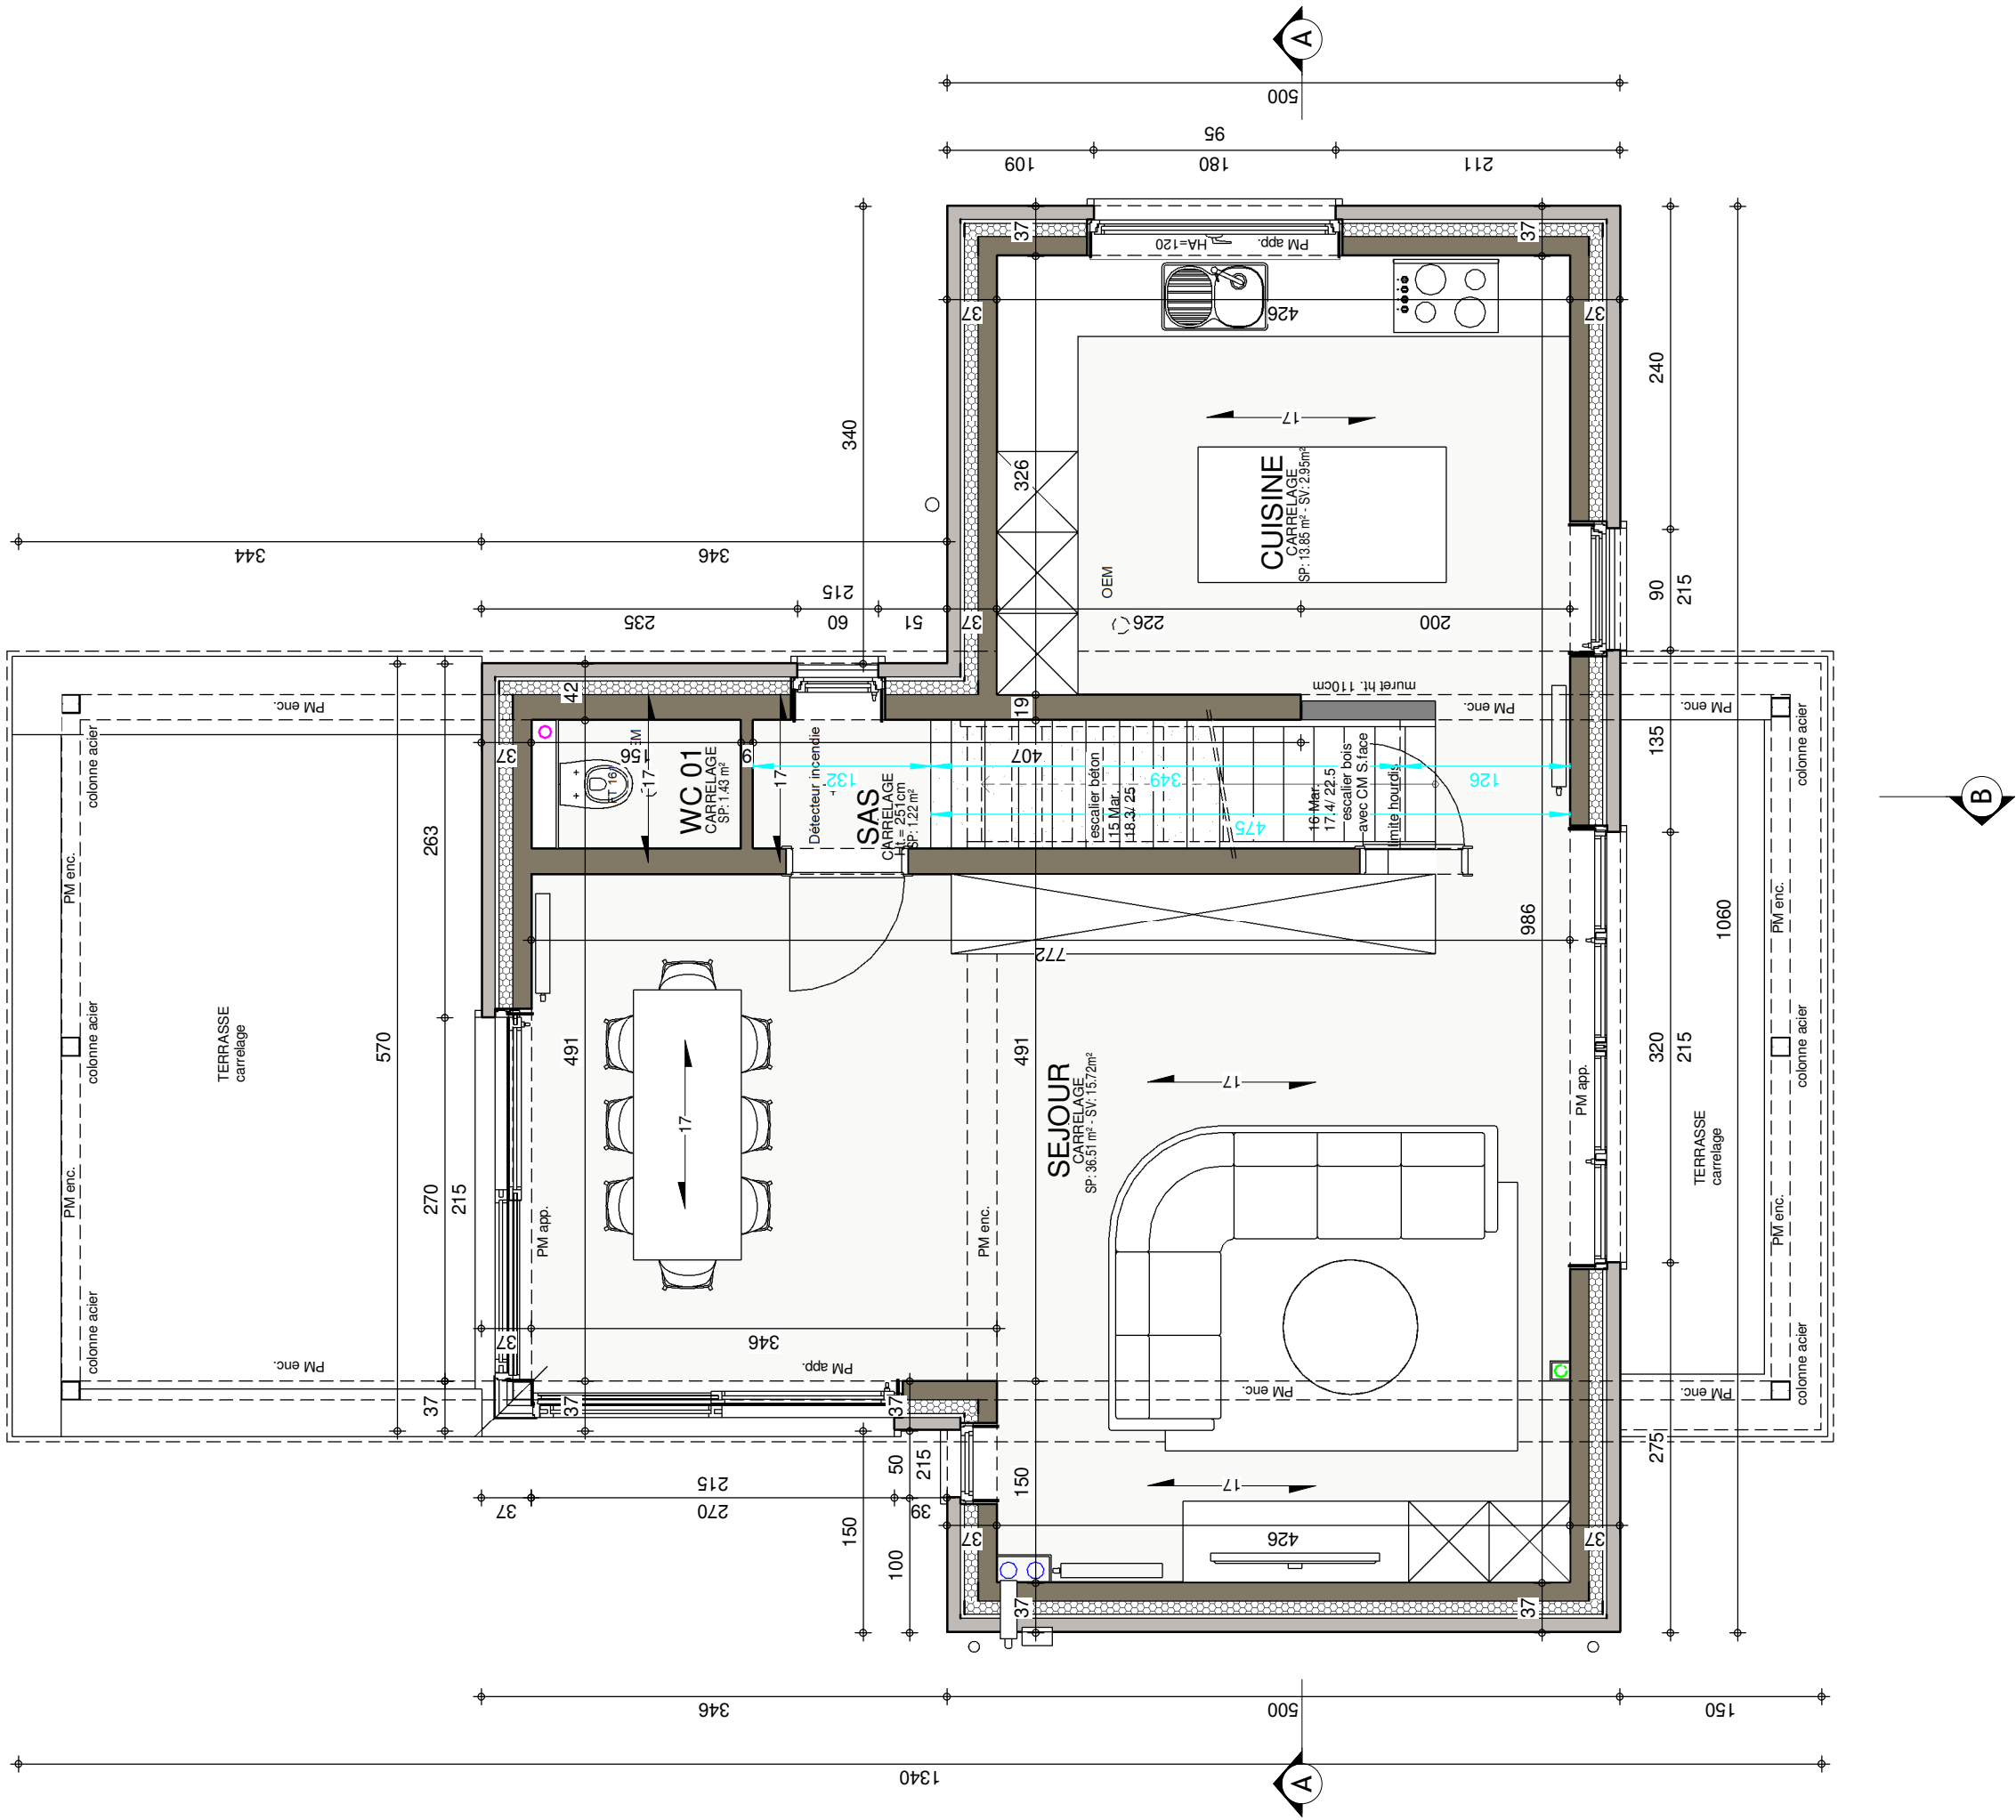

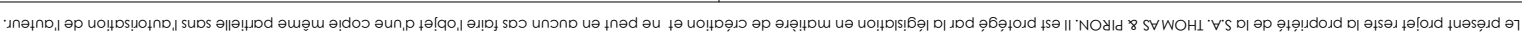


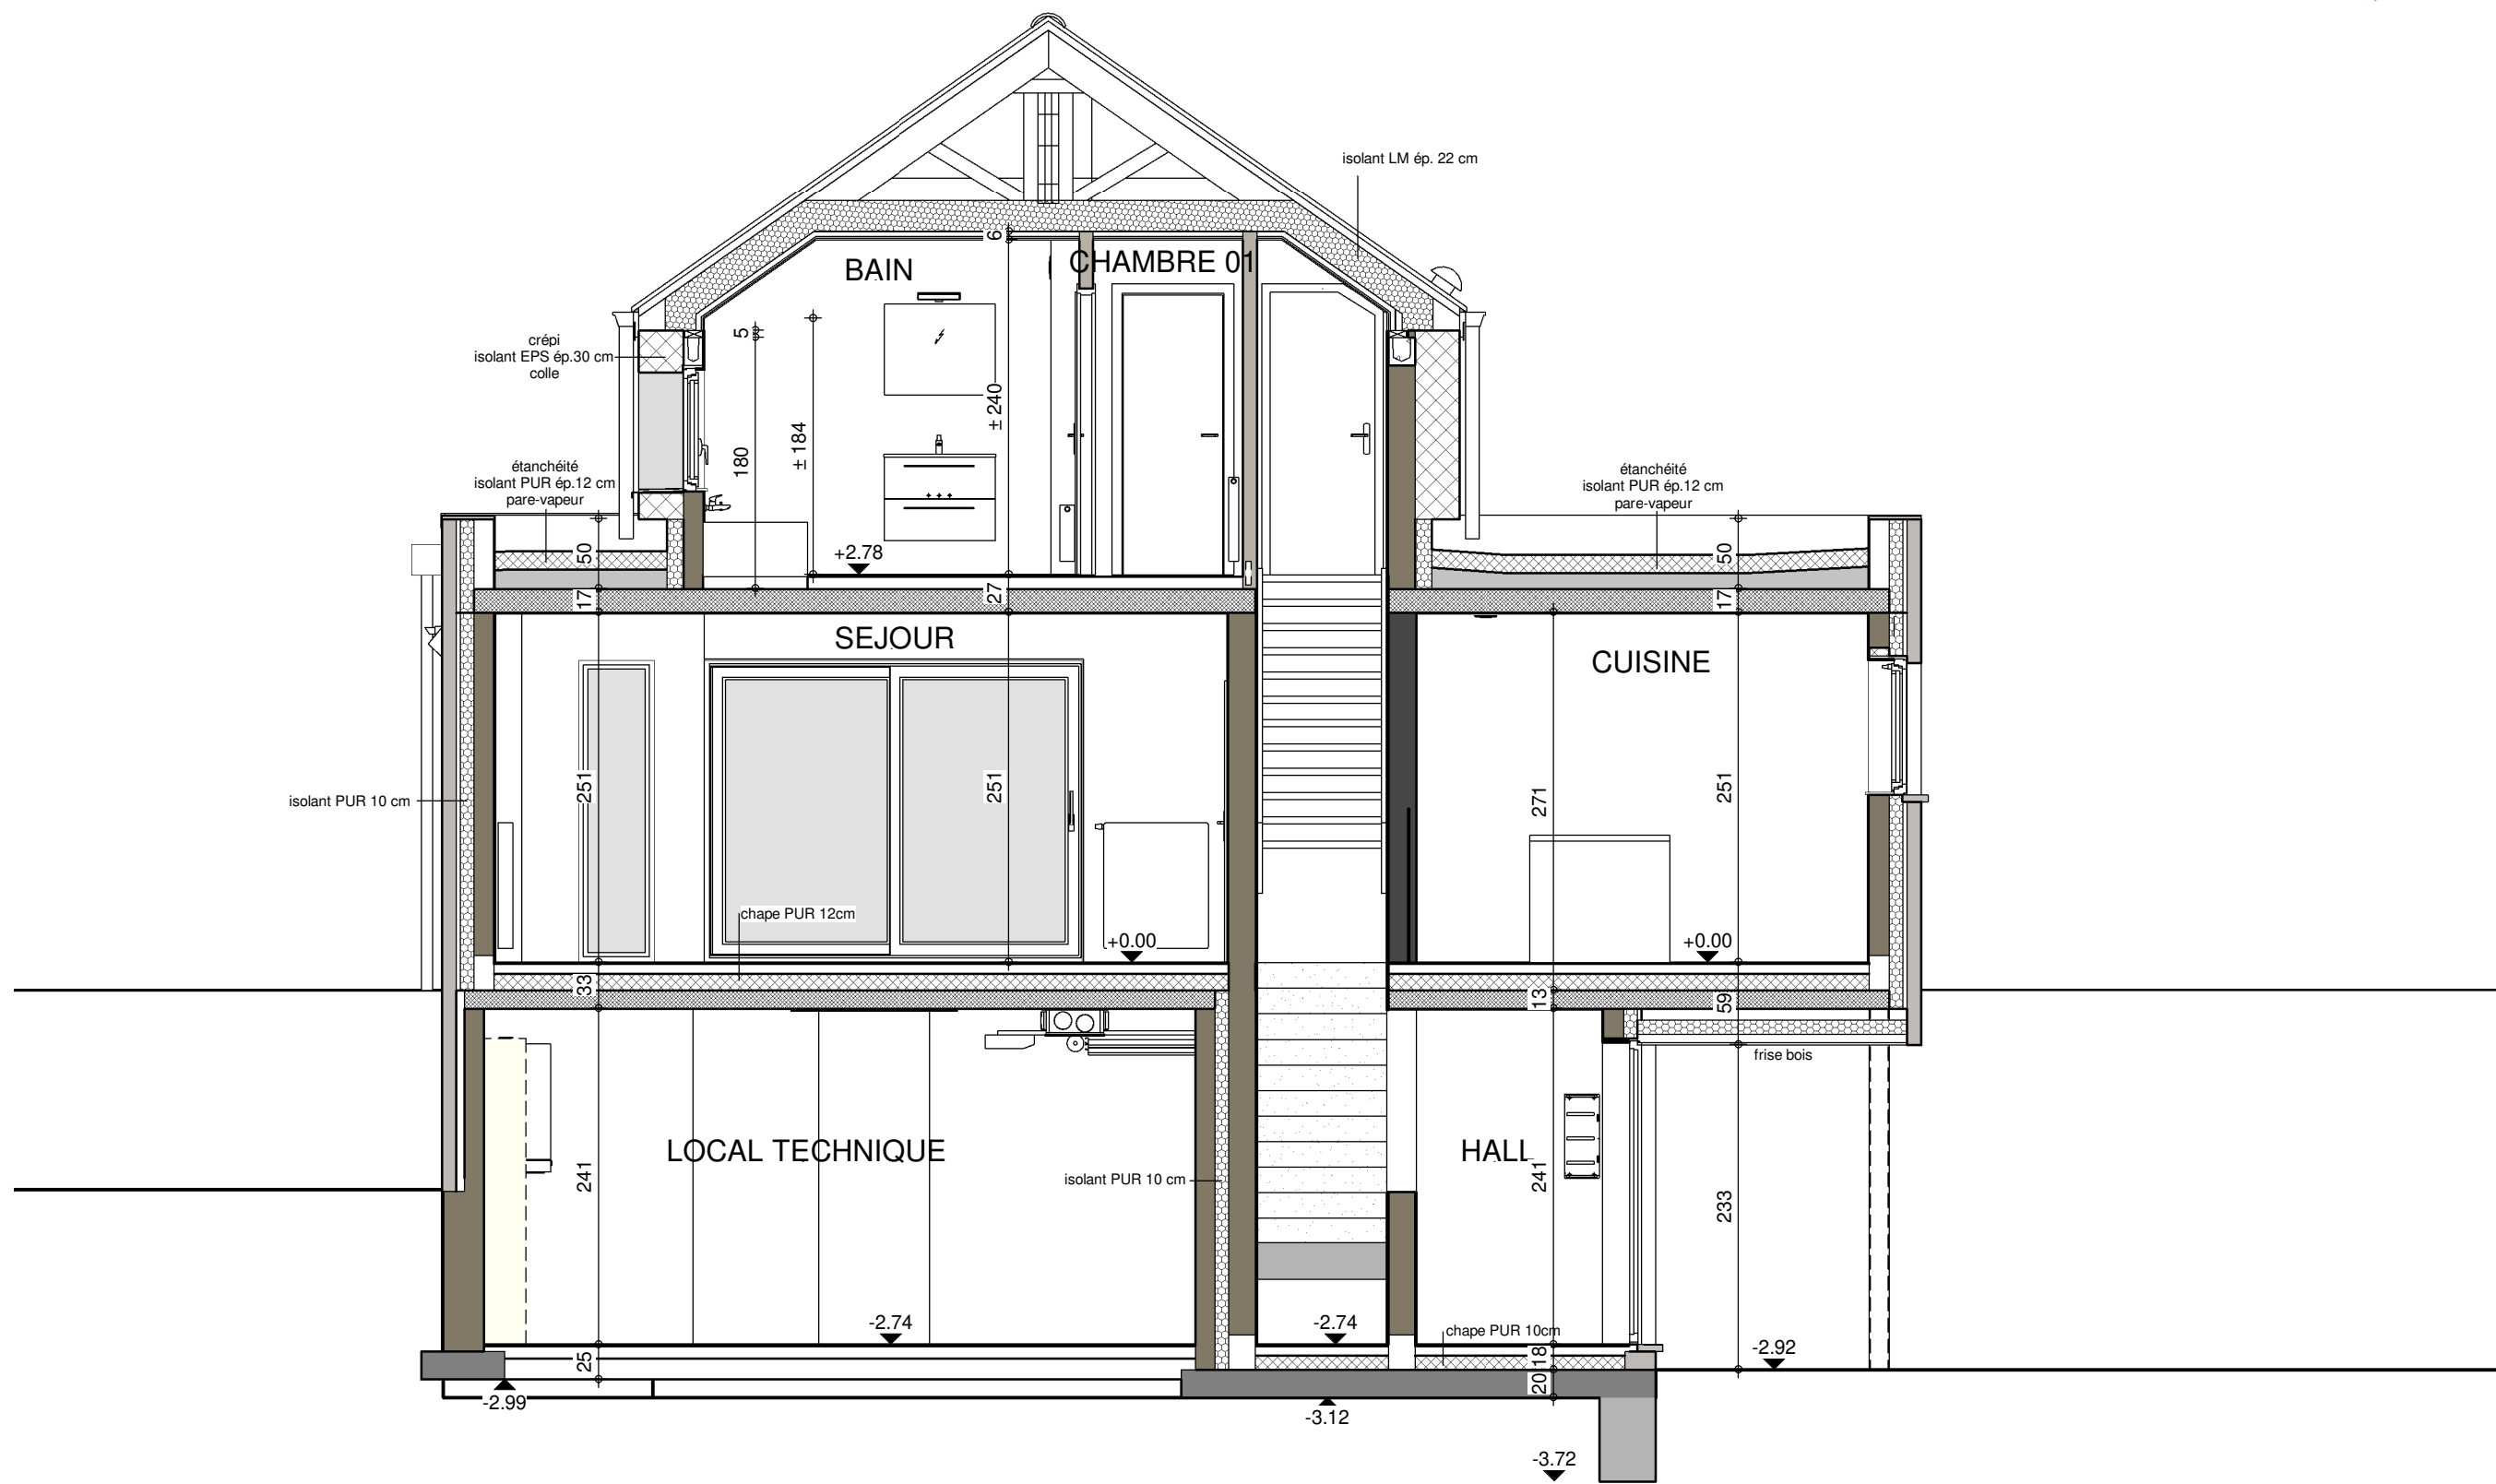


COUPE AA

AP.01- 220310 BERNARD/ALB/BEG/DERE			
Date :	13/03/2023	Echelle :	1/50

Le présent projet reste la propriété de la S.A. THOMAS & PIRON. Il est protégé par la législation en matière de création et ne peut en aucun cas faire l'objet d'une copie même partielle sans l'autorisation de l'auteur.

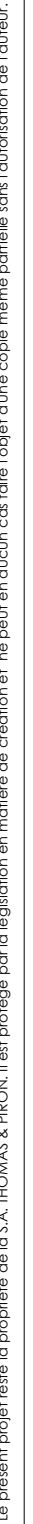

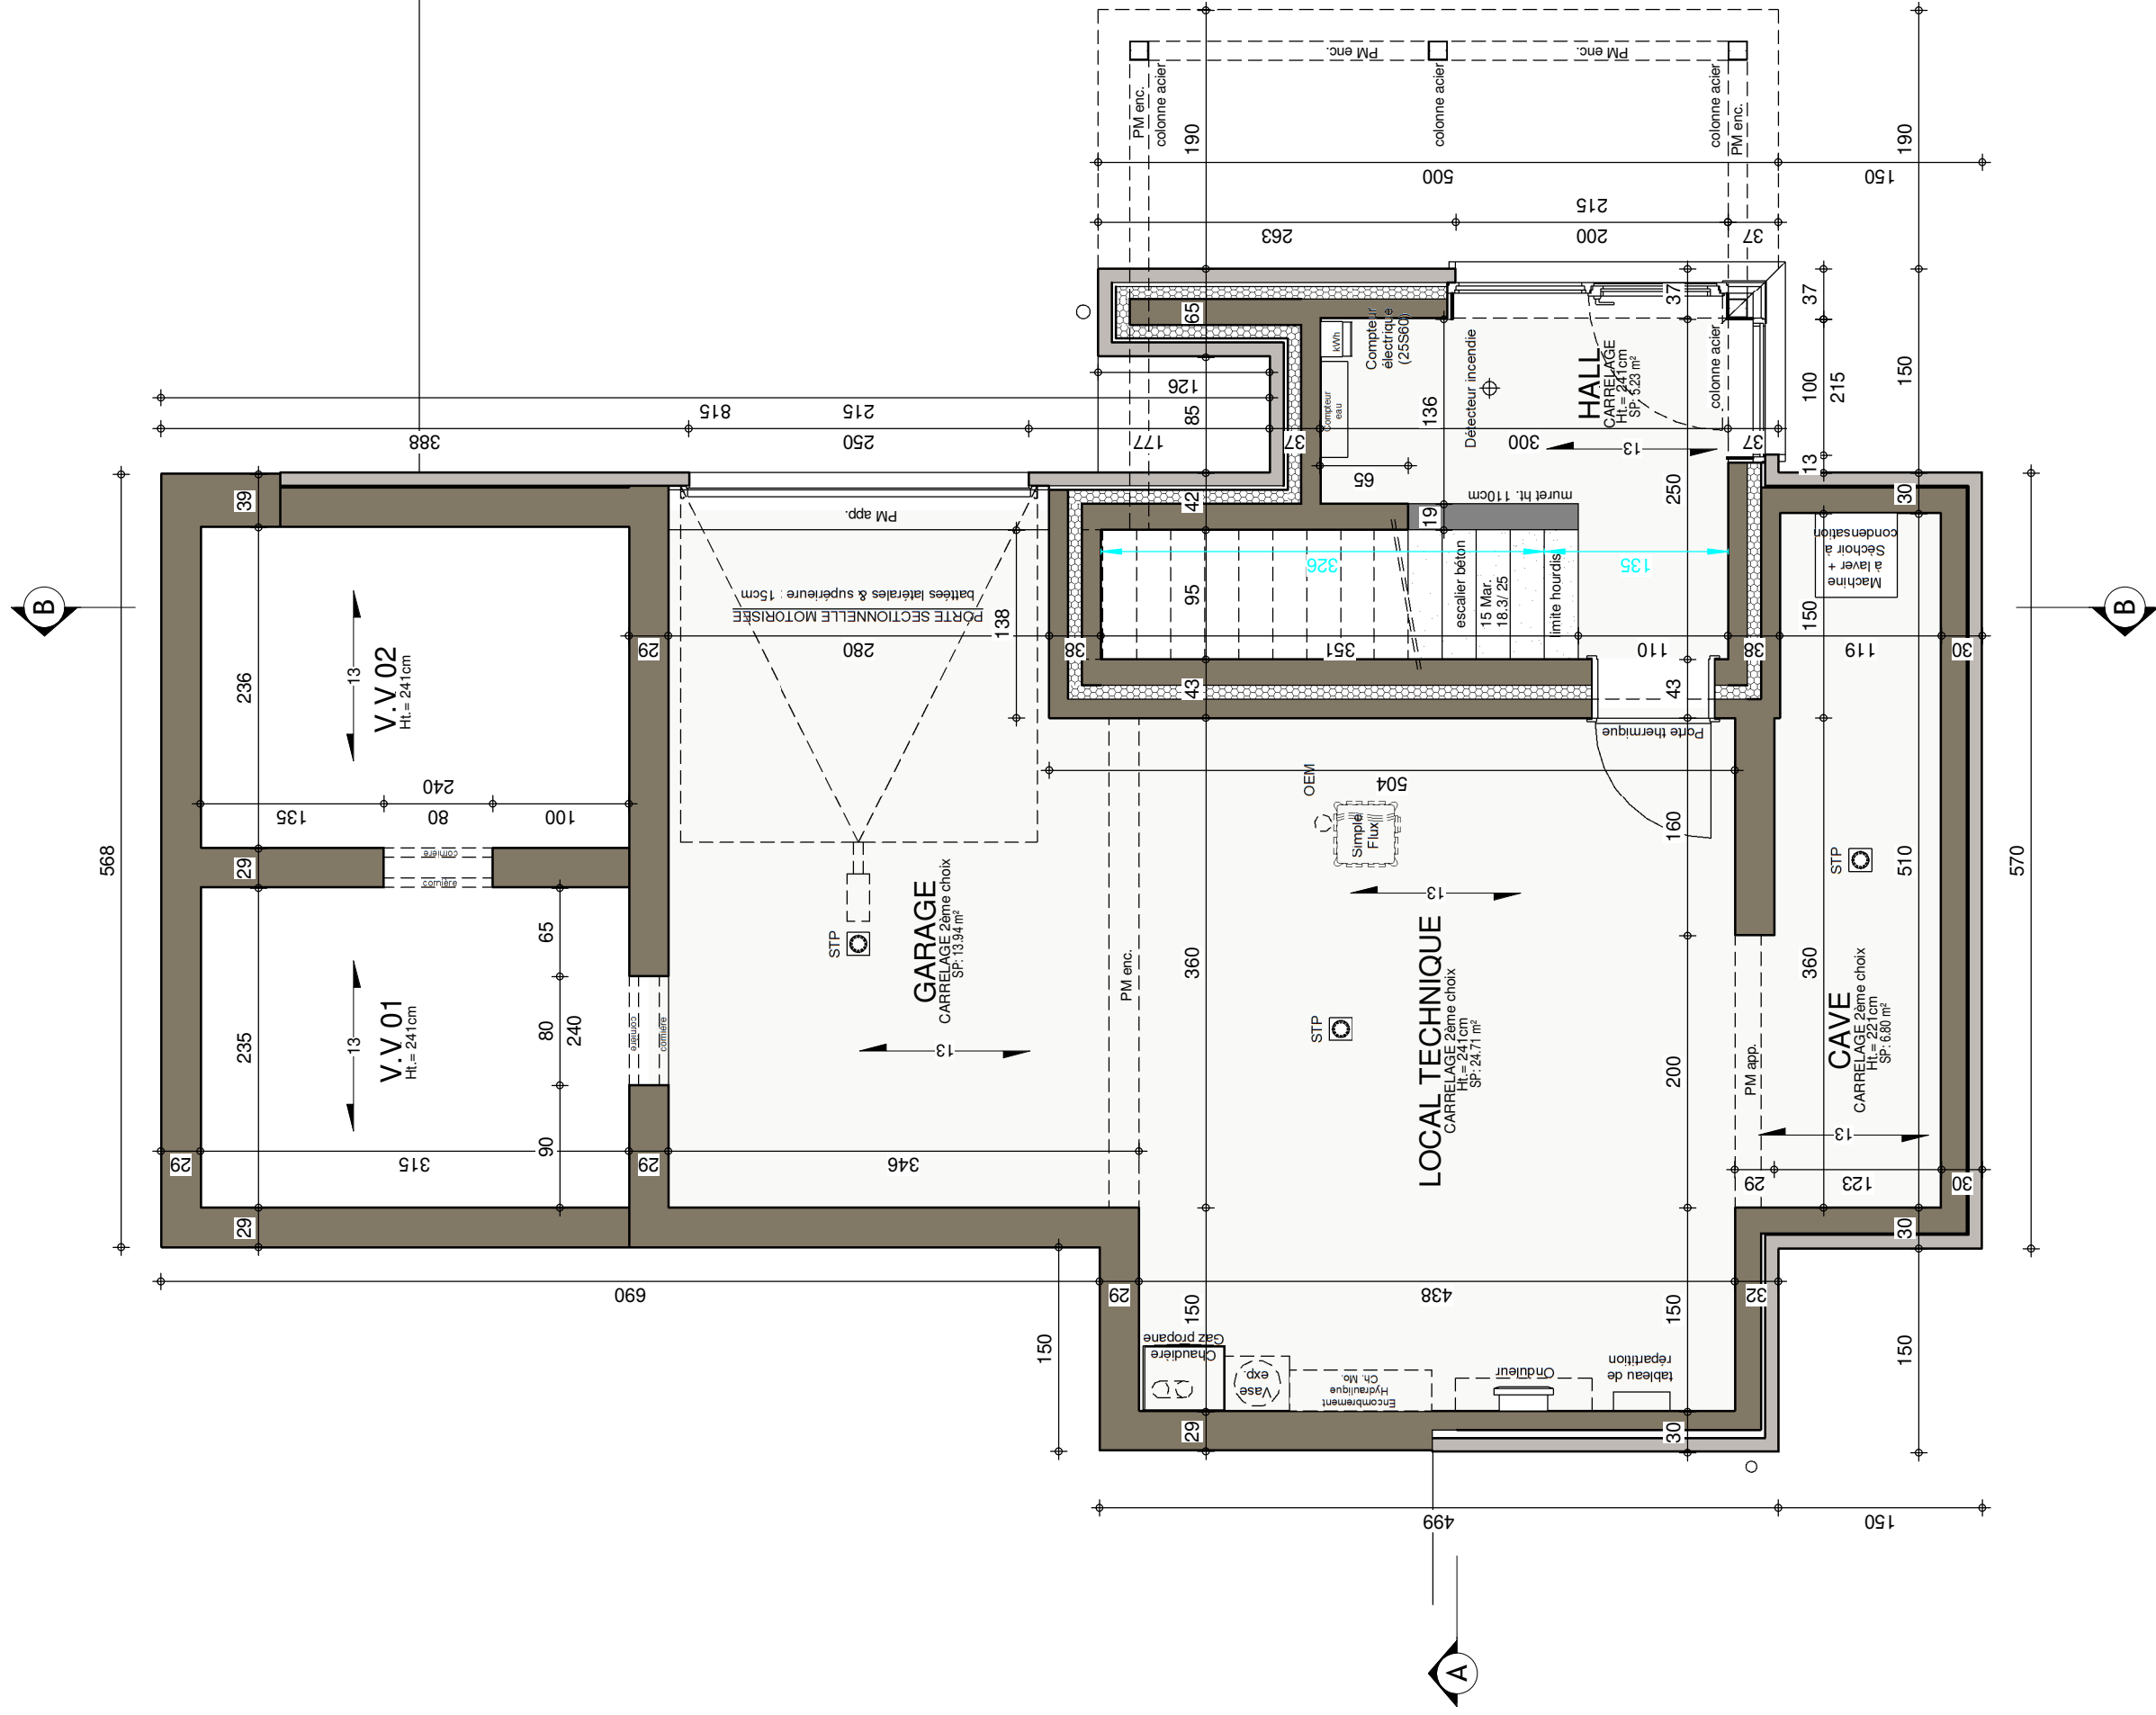



PIGNON A RUE

AP.01- 220310 BERNARD/ALB/BEG/DERE			
Date :	13/03/2023	Echelle :	1/50

Le présent projet reste la propriété de la S.A. THOMAS & PIRON. Il est protégé par la législation en matière de création et ne peut en aucun cas faire l'objet d'une copie même partielle sans l'autorisation de l'auteur.




PIGNON ARRIERE



AP.01- 220310 BERNARD/ALB/BEG/DERE			
Date :	13/03/2023	Echelle :	1/50


Le présent projet reste la propriété de la S.A. THOMAS & PIRON. Il est protégé par la législation en matière de création et ne peut en aucun cas faire l'objet d'une copie même partielle sans l'autorisation de l'auteur.

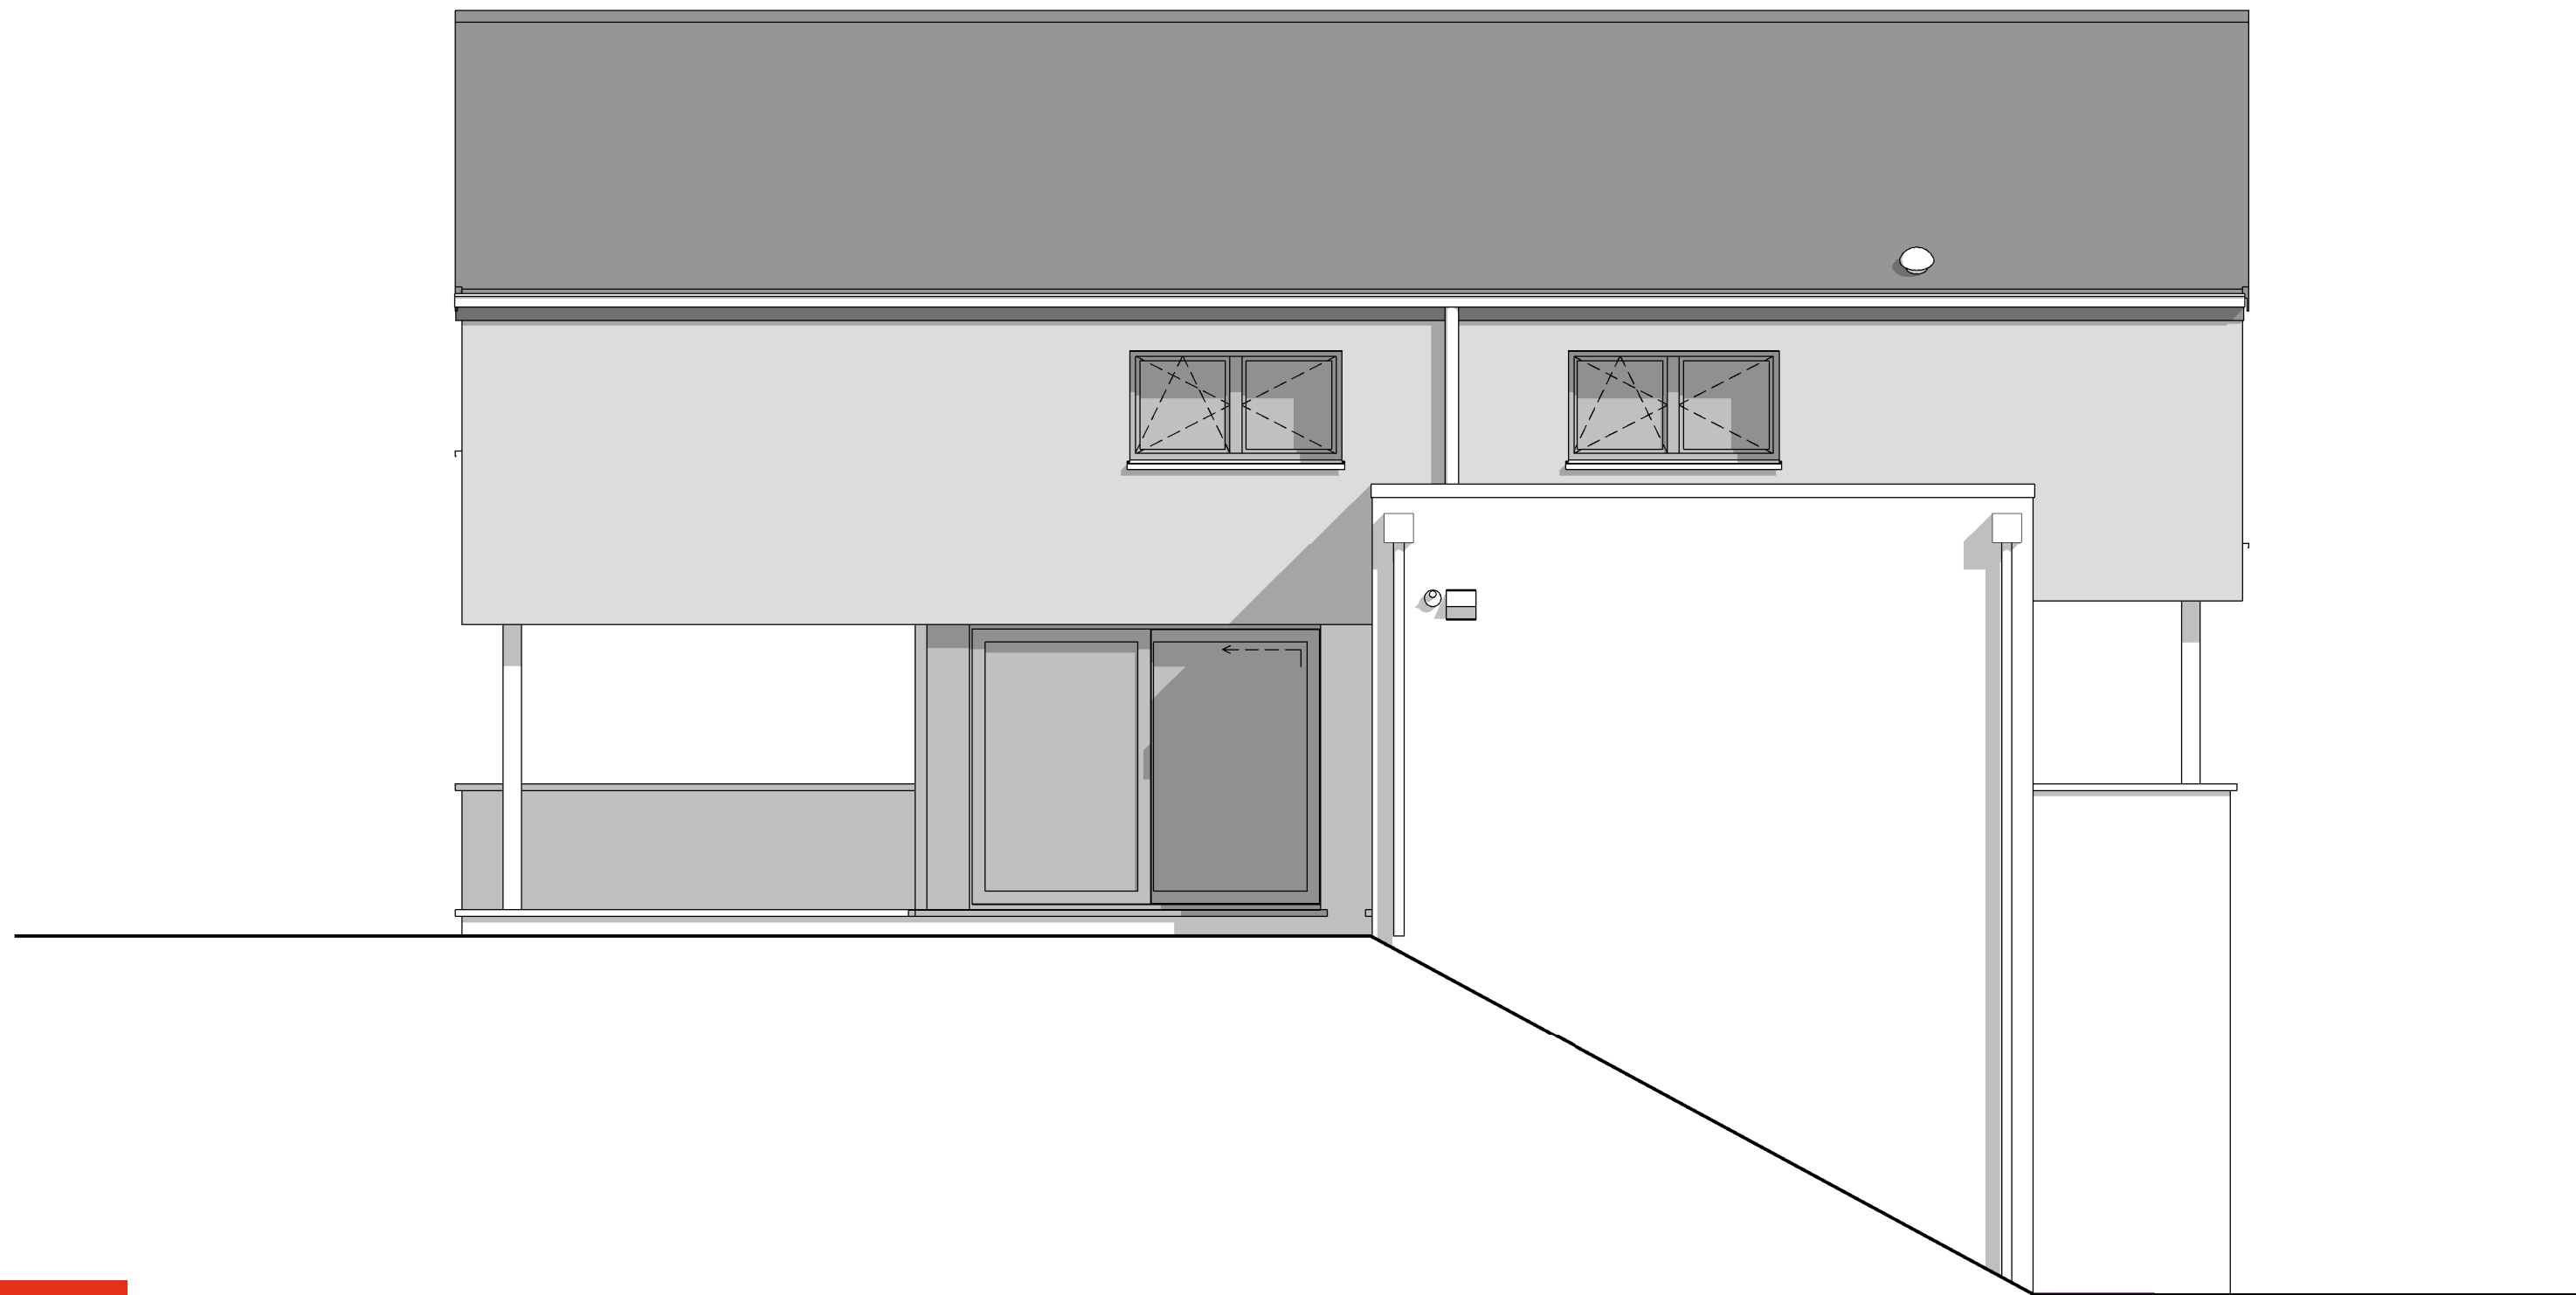

FACADE GAUCHE

AP.01- 220310 BERNARD/ALB/BEG/DERE			
Date :	13/03/2023	Echelle :	1/50

Le présent projet reste la propriété de la S.A. THOMAS & PIRON. Il est protégé par la législation en matière de création et ne peut en aucun cas faire l'objet d'une copie même partielle sans l'autorisation de l'auteur.

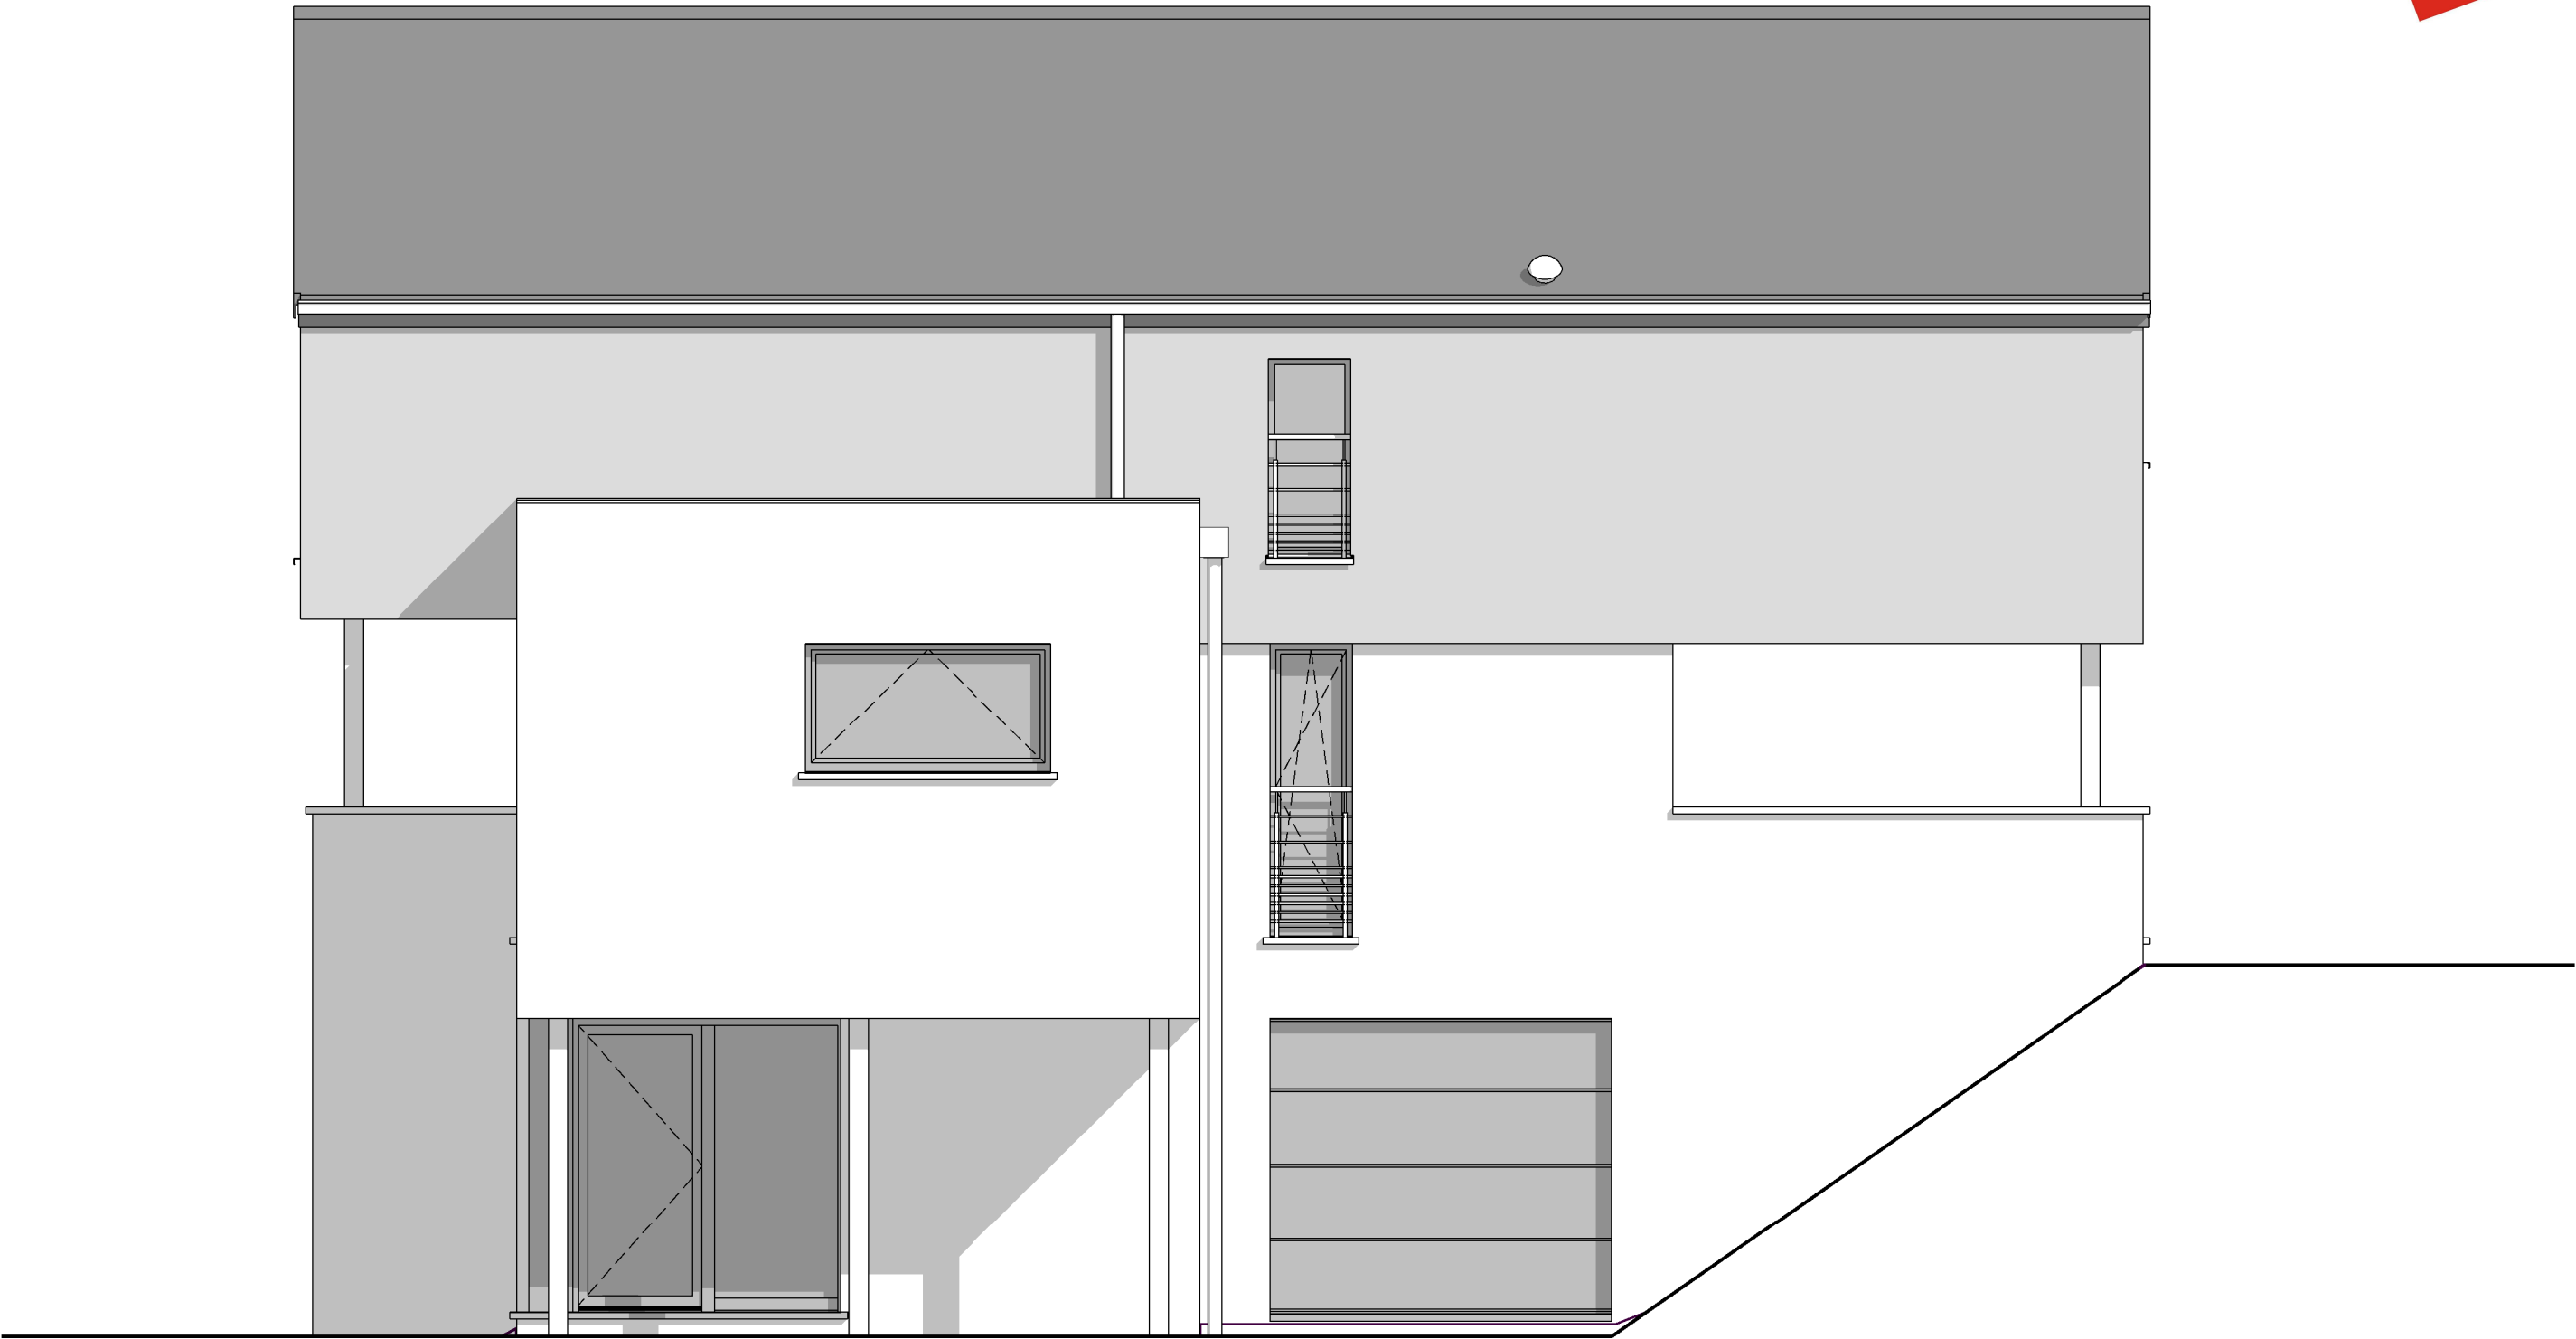

FACADE DROITE

AP.01- 220310 BERNARD/ALB/BEG/DERE			
Date :	13/03/2023	Echelle :	1/50

Le présent projet reste la propriété de la S.A. THOMAS & PIRON. Il est protégé par la législation en matière de création et ne peut en aucun cas faire l'objet d'une copie même partielle sans l'autorisation de l'auteur.