

Mr & Mme BIASUTTI - BAISA

Projet de construction d'une habitation à SAMBREVILLE



Le présent projet reste la propriété de la S.A. THOMAS & PIRON. Il est protégé par la législation en matière de création et ne peut en aucun cas faire l'objet d'une copie même partielle sans l'autorisation de l'auteur.



PERSPECTIVE

AP-250497-01-BIASUTTI-HERO-LASA	
Date :	06/11/2025
Echelle :	

Mr & Mme BIASUTTI - BAISA

Projet de construction d'une habitation à **SAMBREVILLE**



PERSPECTIVE

AP-250497-01-BIASUTTI-HERO-LASA	
Date :	06/11/2025
Echelle :	




Le présent projet reste la propriété de la S.A. THOMAS & PIRON. Il est protégé par la législation en matière de création et ne peut en aucun cas faire l'objet d'une copie même partielle sans l'autorisation de l'auteur.



Mr & Mme BIASUTTI - BAISA

Projet de construction d'une habitation à SAMBREVILLE

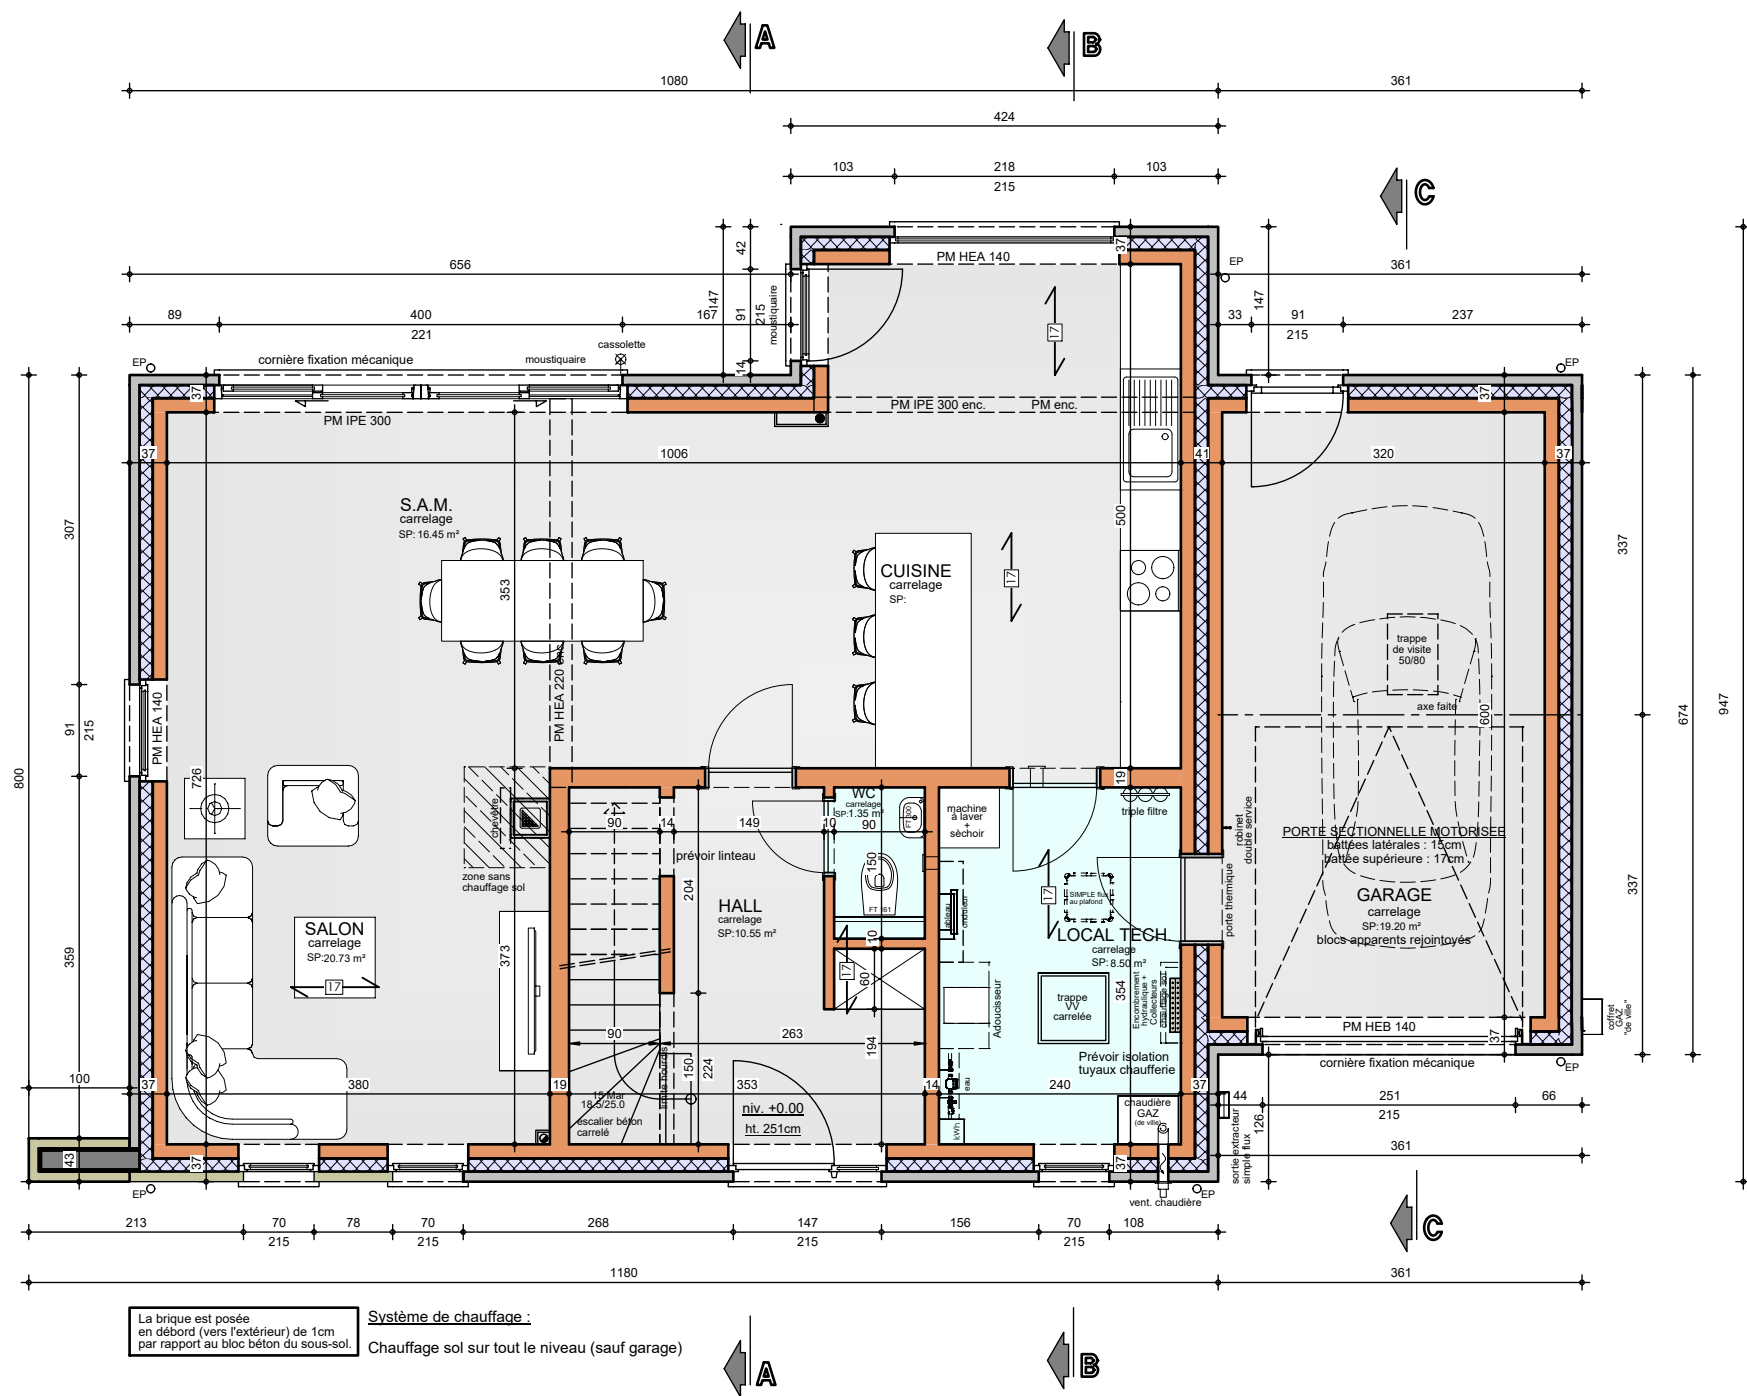


REZ-DE-CHAUSSEE

AP-250497-01-BIASUTTI-HERO-LASA

Date : 06/11/2025

Echelle : 1/75



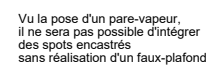

Echelle : 1/75

Le présent projet reste la propriété de la S.A. THOMAS & PIRON . Il est protégé par la législation en matière de création et ne peut en aucun cas faire l'objet d'une copie même partielle sans l'autorisation de l'auteur .

Projet de construction d'une habitation à **SAMBREVILLE**




Echelle : 1/75

Le présent projet reste la propriété de la S.A. HUMAS & PIRON. Il est protégé par la législation en matière de création et ne peut en aucun cas faire l'objet d'une copie même partielle sans l'autorisation de l'auteur.

Mr & Mme BIASUTTI - BAISA

Projet de construction d'une habitation à SAMBREVILLE

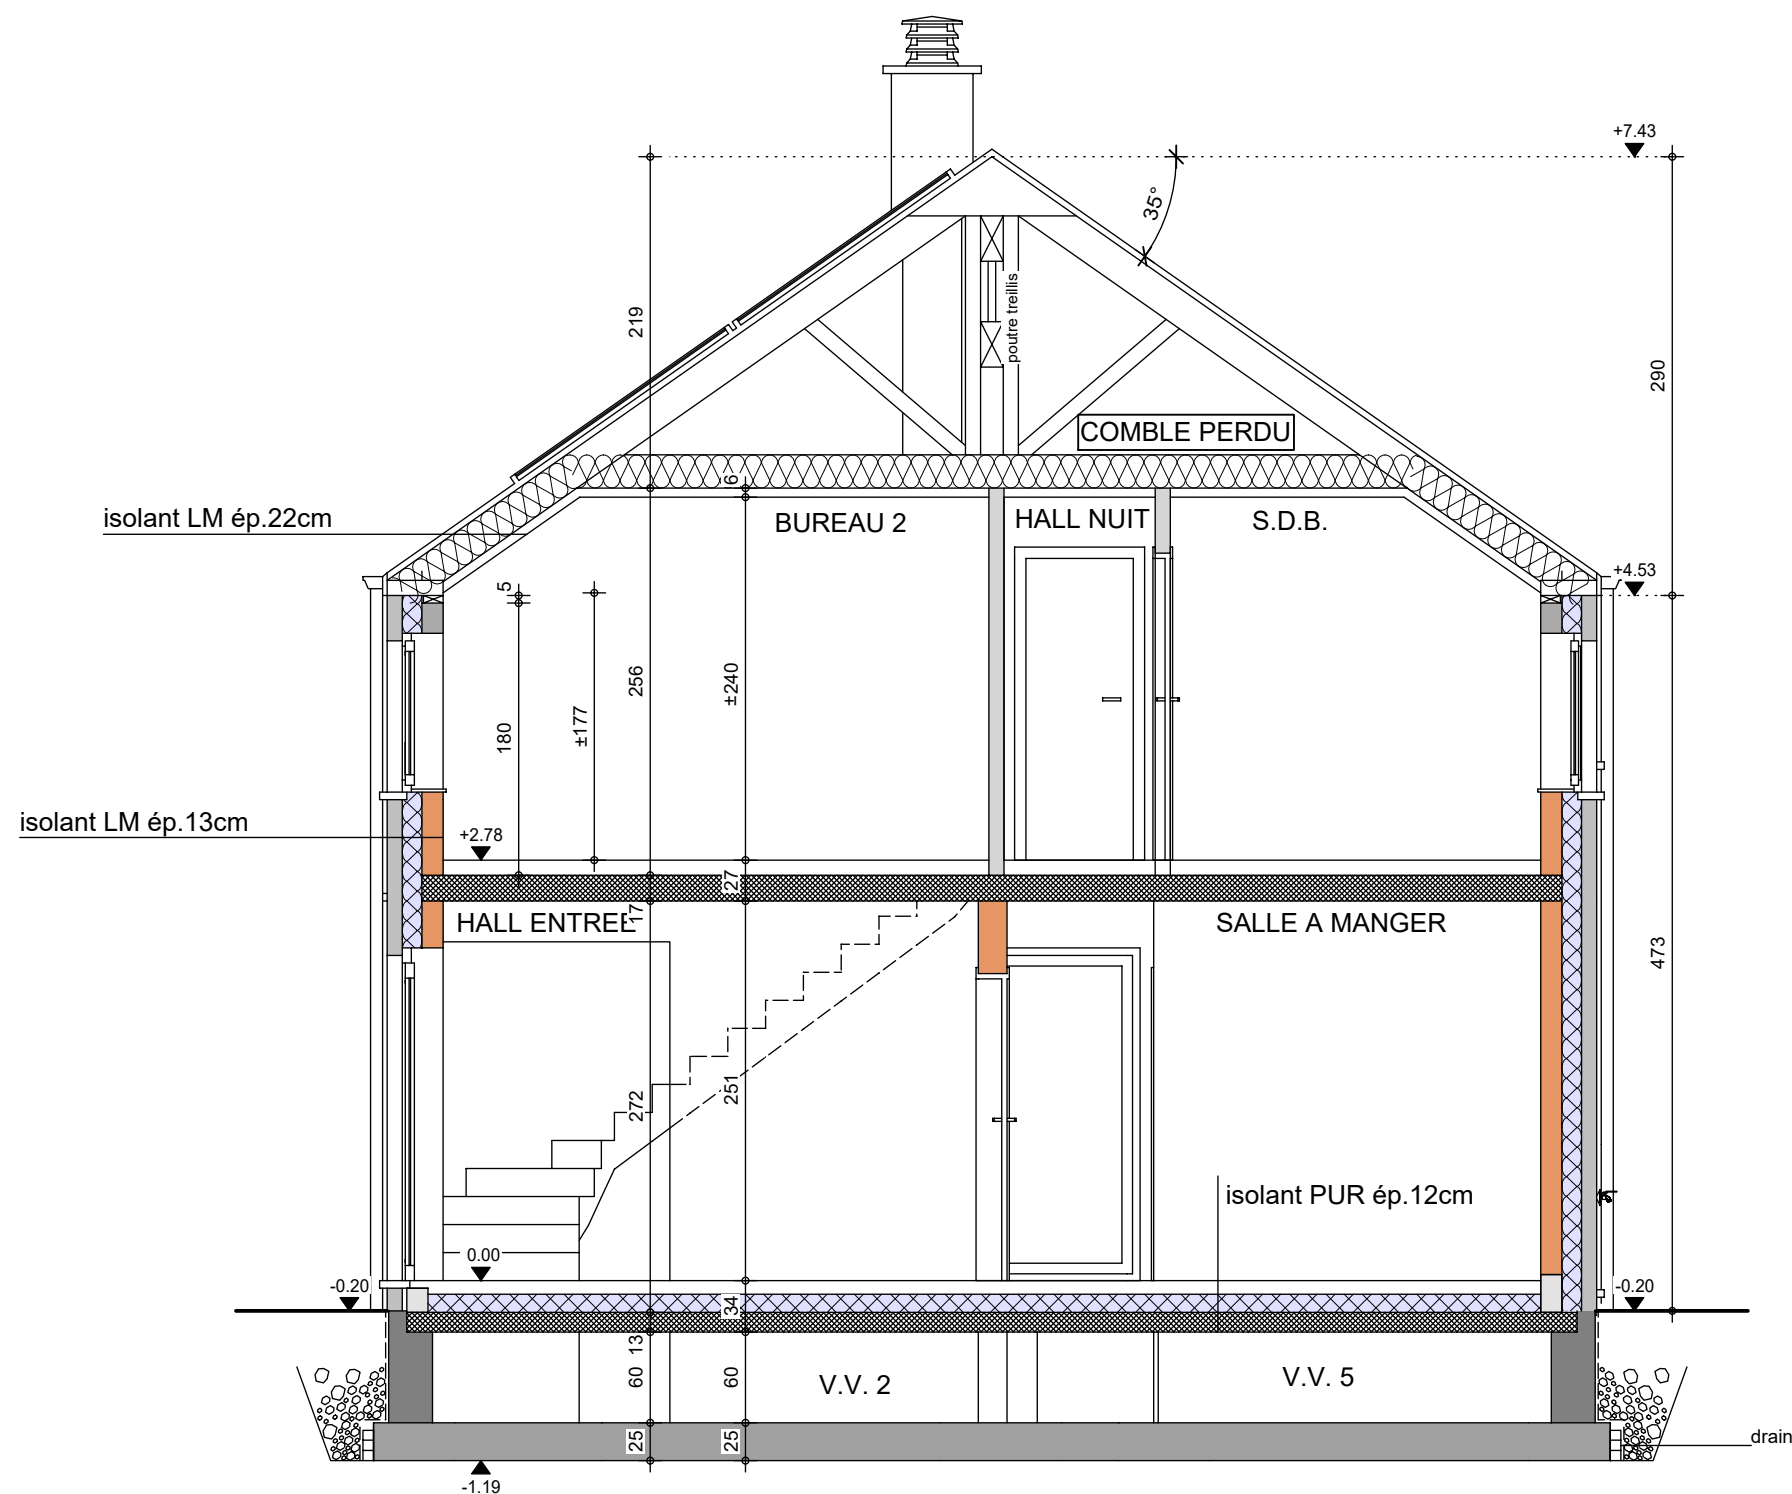

COUPE AA


AP-250497-01-BIASUTTI-HERO-LASA

Date : 06/11/2025

Echelle : 1/50

Mr & Mme BIASUTTI - BAISA

Projet de construction d'une habitation à SAMBREVILLE

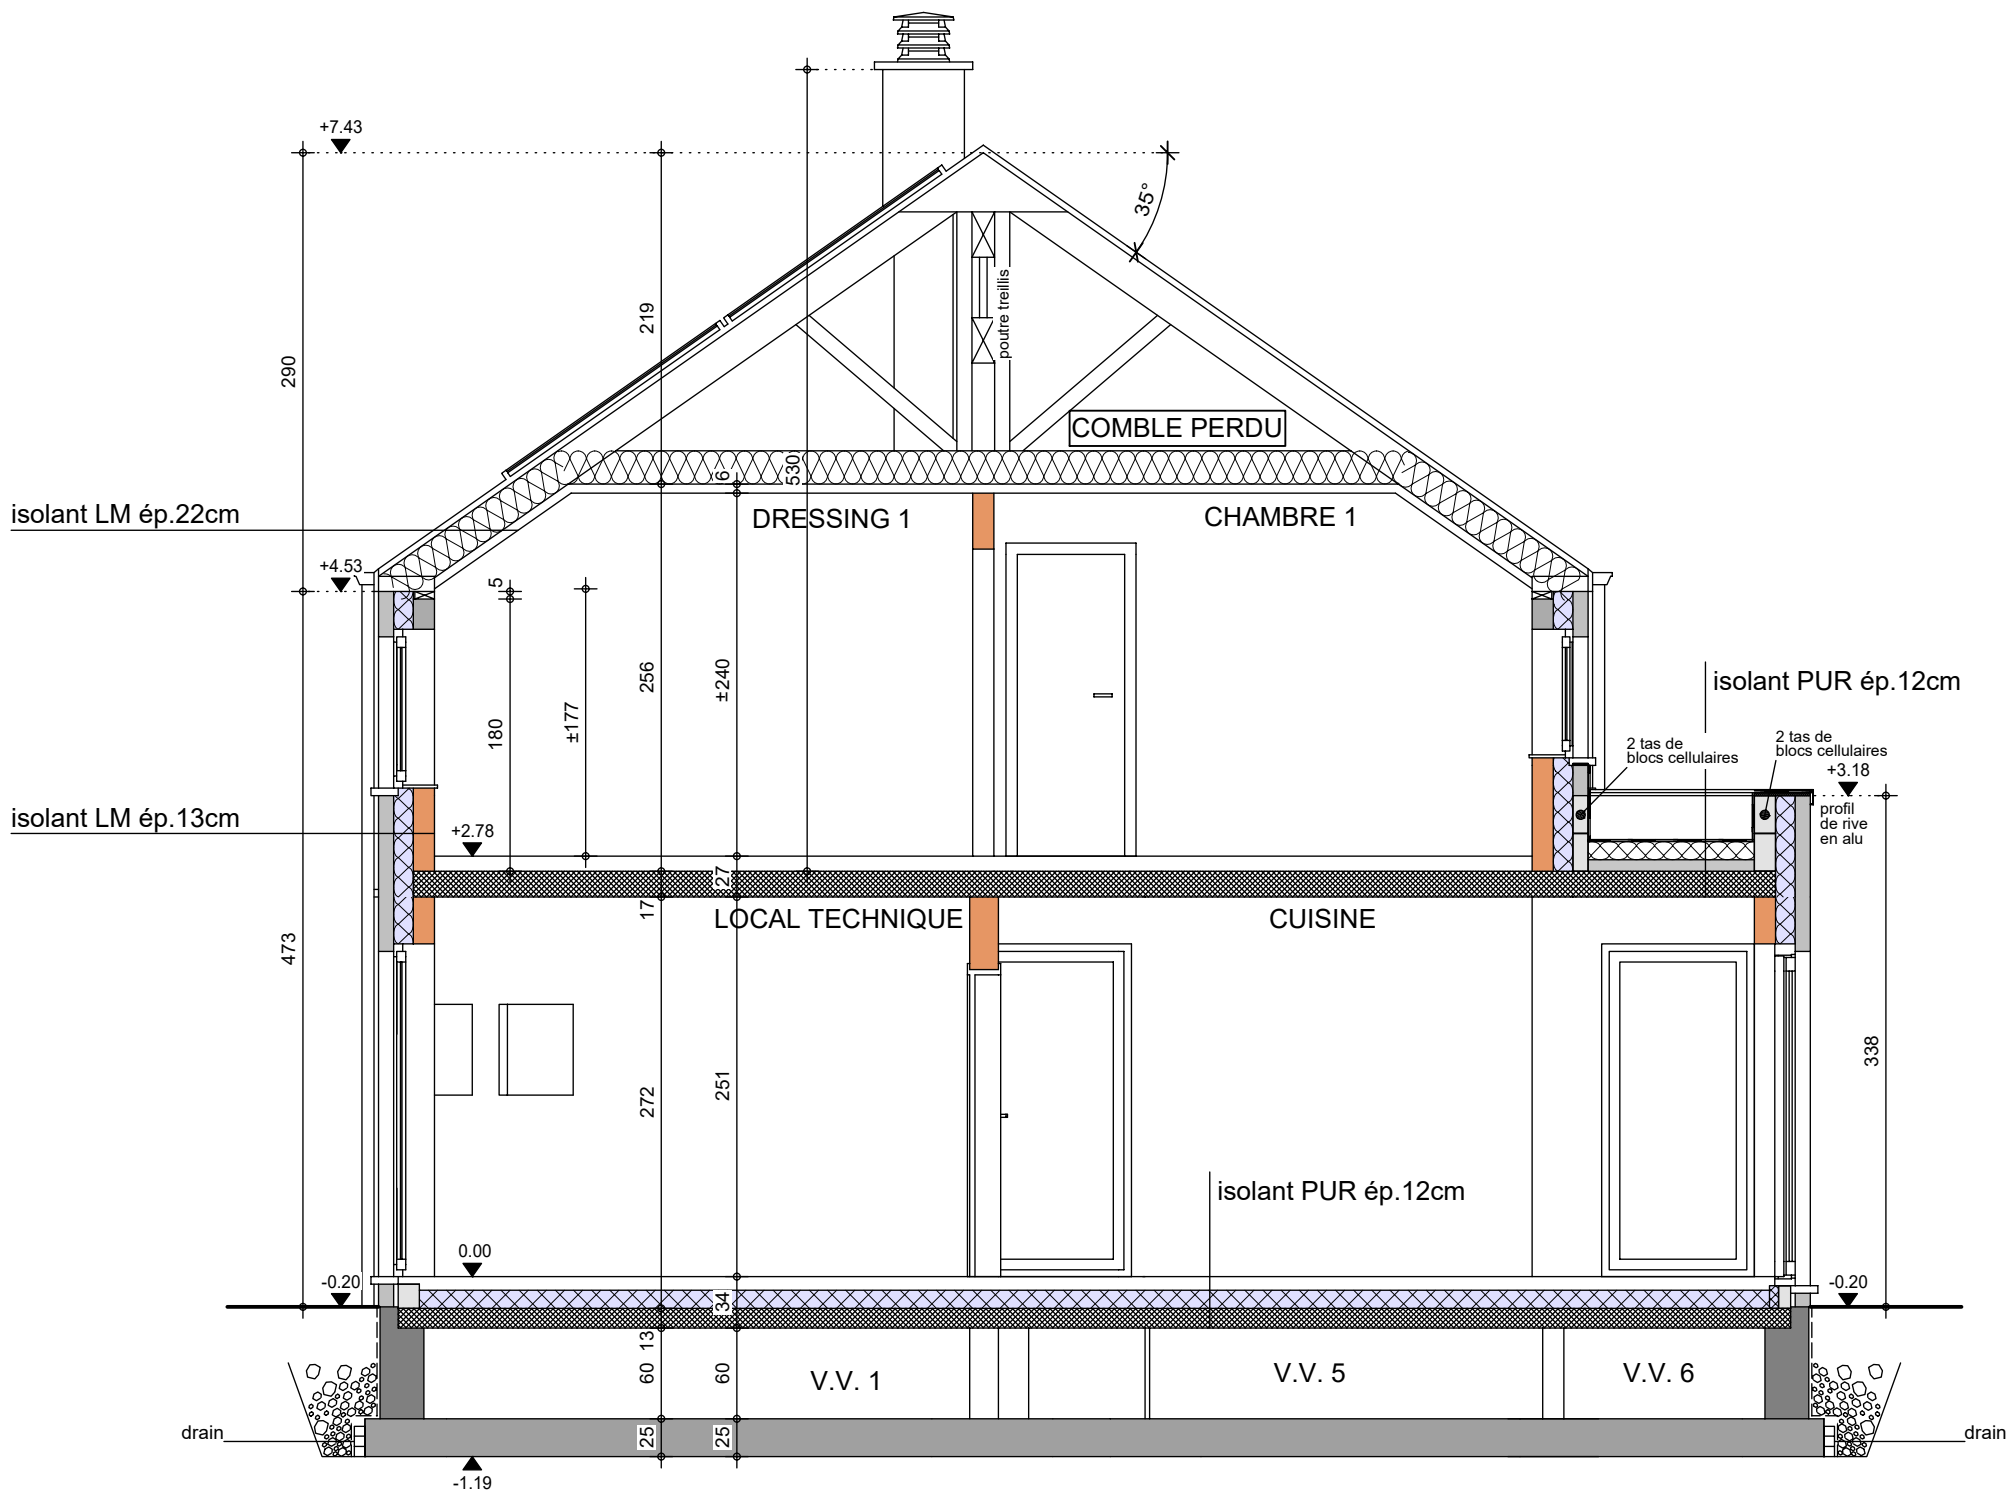


COUPE BB

AP-250497-01-BIASUTTI-HERO-LASA	
Date :	06/11/2025
Echelle :	1/50

Mr & Mme BIASUTTI - BAISA

Projet de construction d'une habitation à **SAMBREVILLE**

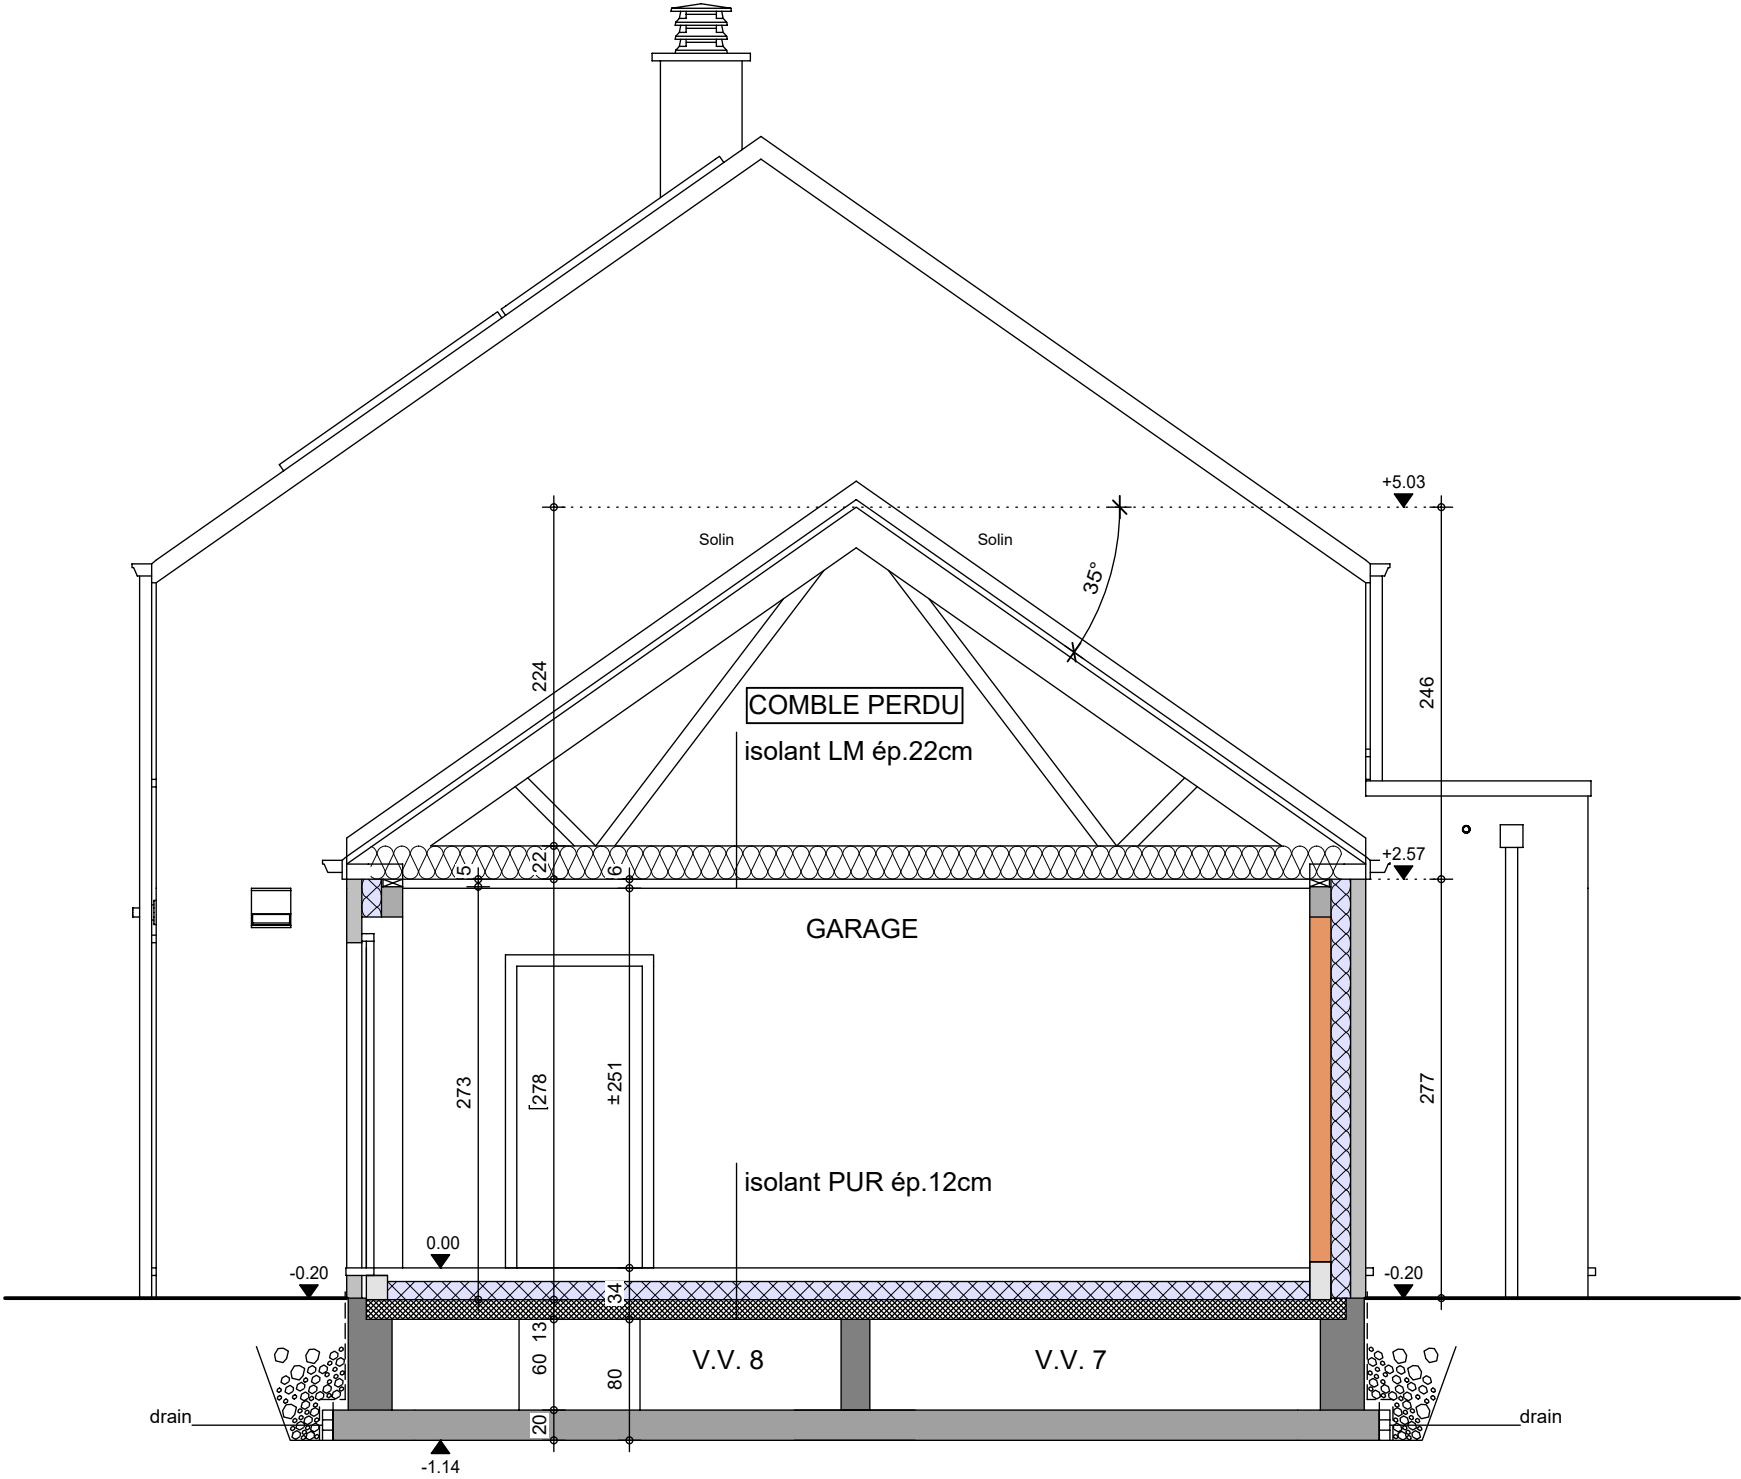


COUPE CC

AP-250497-01-BIASUTTI-HERO-LASA	
Date :	06/11/2025
Echelle :	1/50



Mr & Mme BIASUTTI - BAISA

Projet de construction d'une habitation à **SAMBREVILLE**

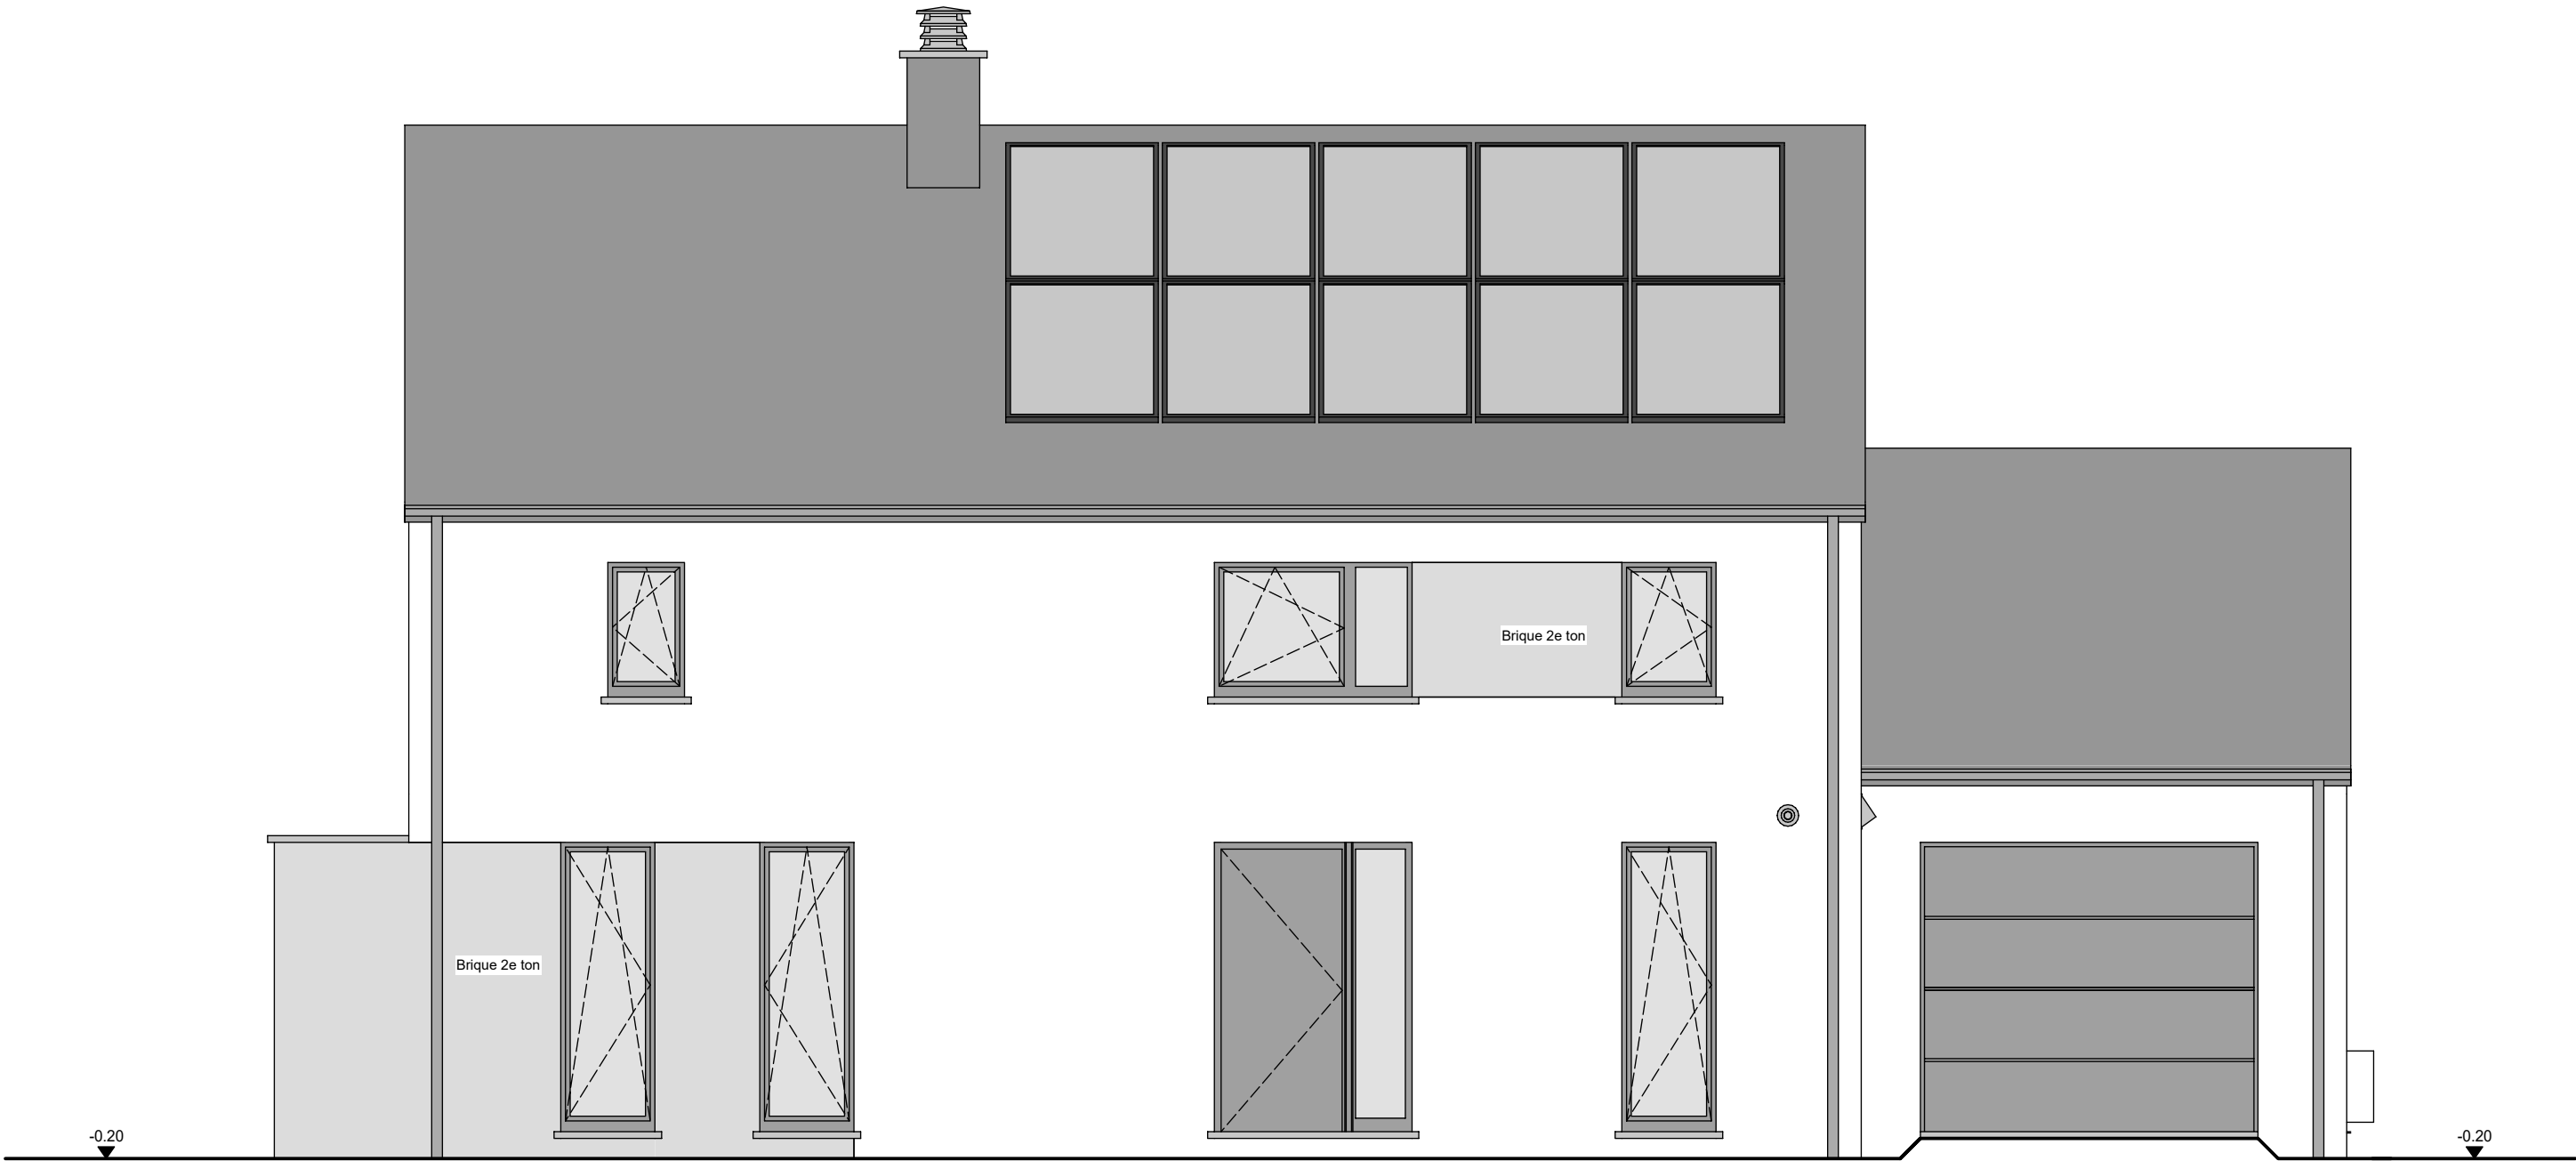

FACADE AVANT

AP-250497-01-BIASUTTI-HERO-LASA	
Date :	06/11/2025
Echelle :	1/50

Mr & Mme BIASUTTI - BAISA

Projet de construction d'une habitation à **SAMBREVILLE**



Le présent projet reste la propriété de la S.A. THOMAS & PIRON. Il est protégé par la législation en matière de création et ne peut en aucun cas faire l'objet d'une copie même partielle sans l'autorisation de l'auteur.




FACADE ARRIERE

AP-250497-01-BIASUTTI-HERO-LASA	
Date :	06/11/2025
Echelle :	1/50

Mr & Mme BIASUTTI - BAISA

Projet de construction d'une habitation à **SAMBREVILLE**

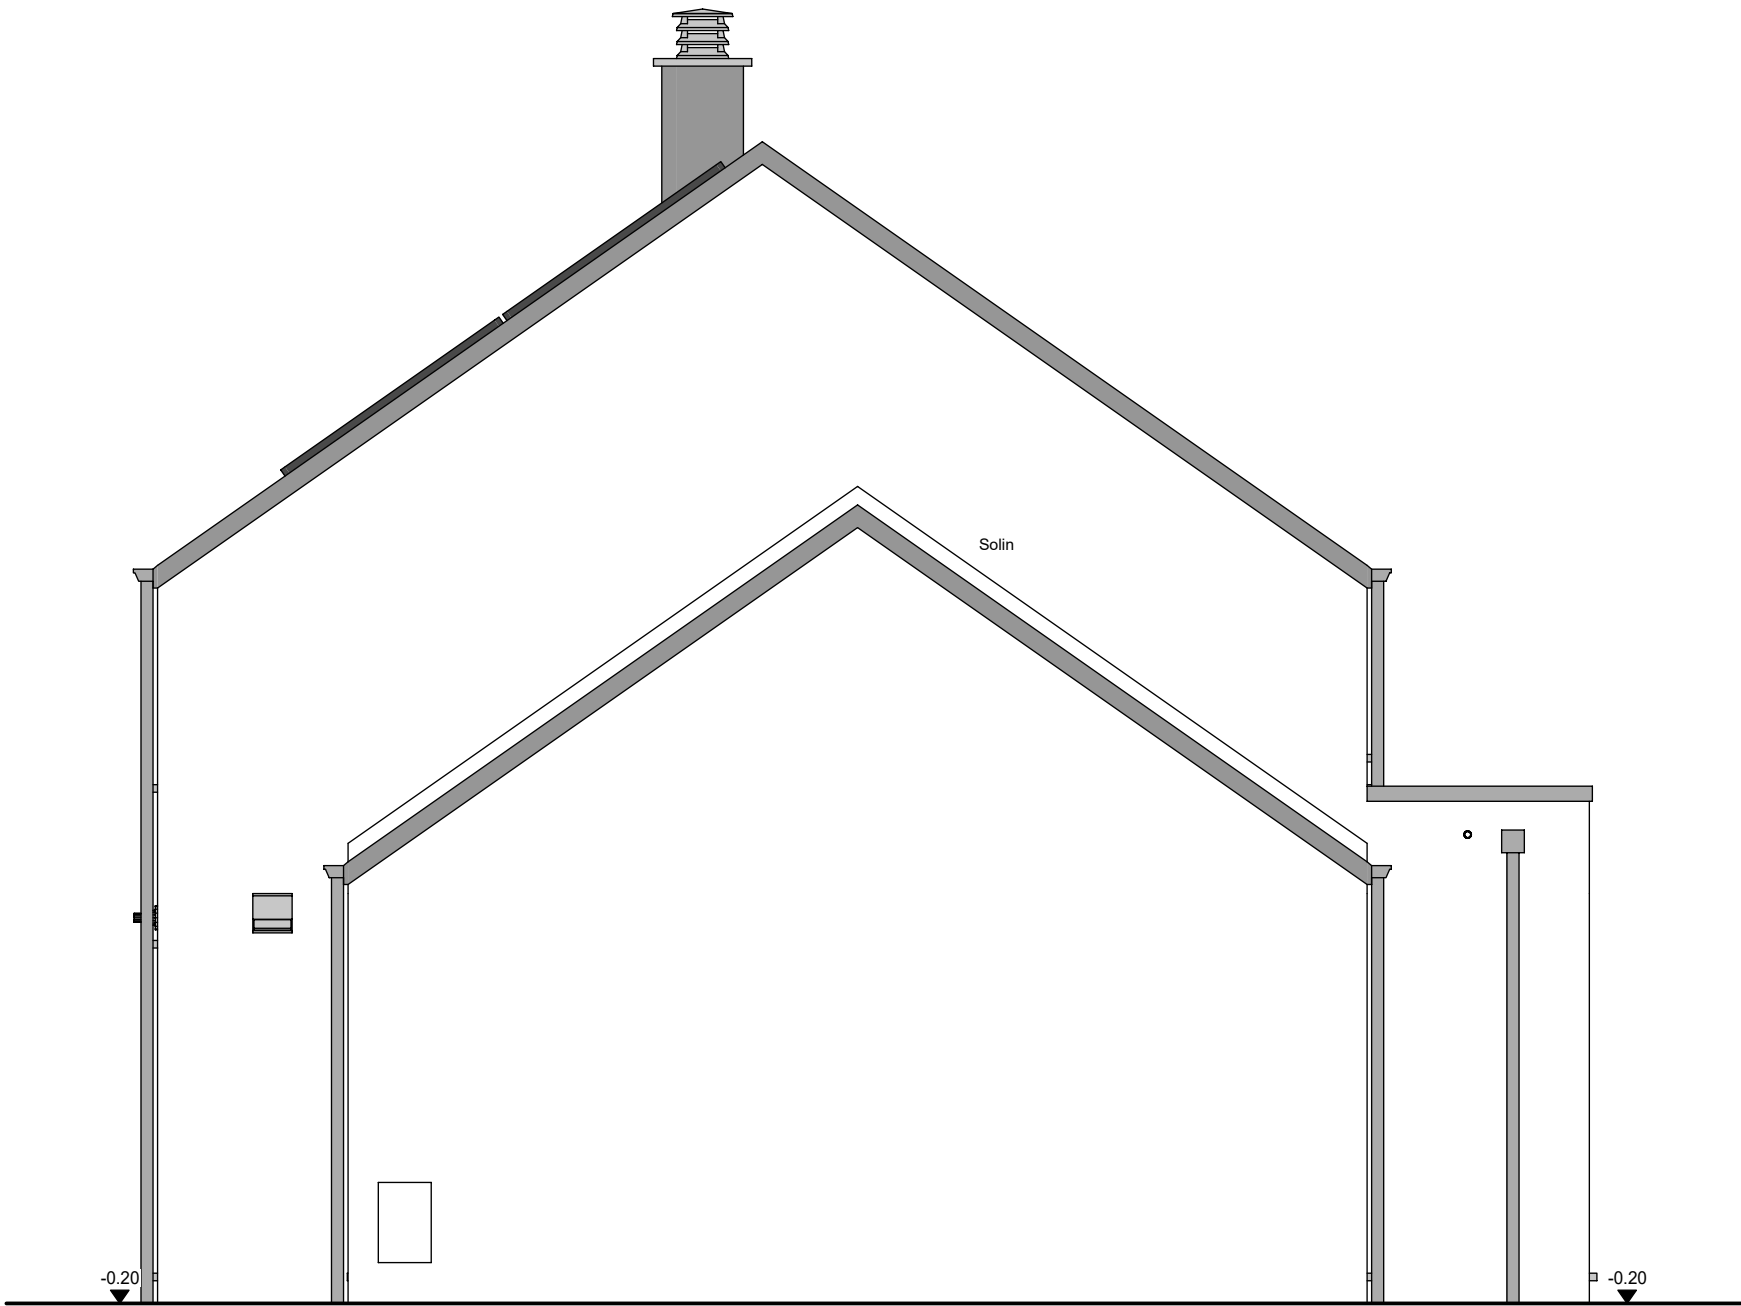

Le présent projet reste la propriété de la S.A. THOMAS & PIRON. Il est protégé par la législation en matière de création et ne peut en aucun cas faire l'objet d'une copie même partielle sans l'autorisation de l'auteur.



PIGNON DROIT


AP-250497-01-BIASUTTI-HERO-LASA

Date : 06/11/2025

Echelle : 1/50

Mr & Mme BIASUTTI - BAISA

Projet de construction d'une habitation à **SAMBREVILLE**

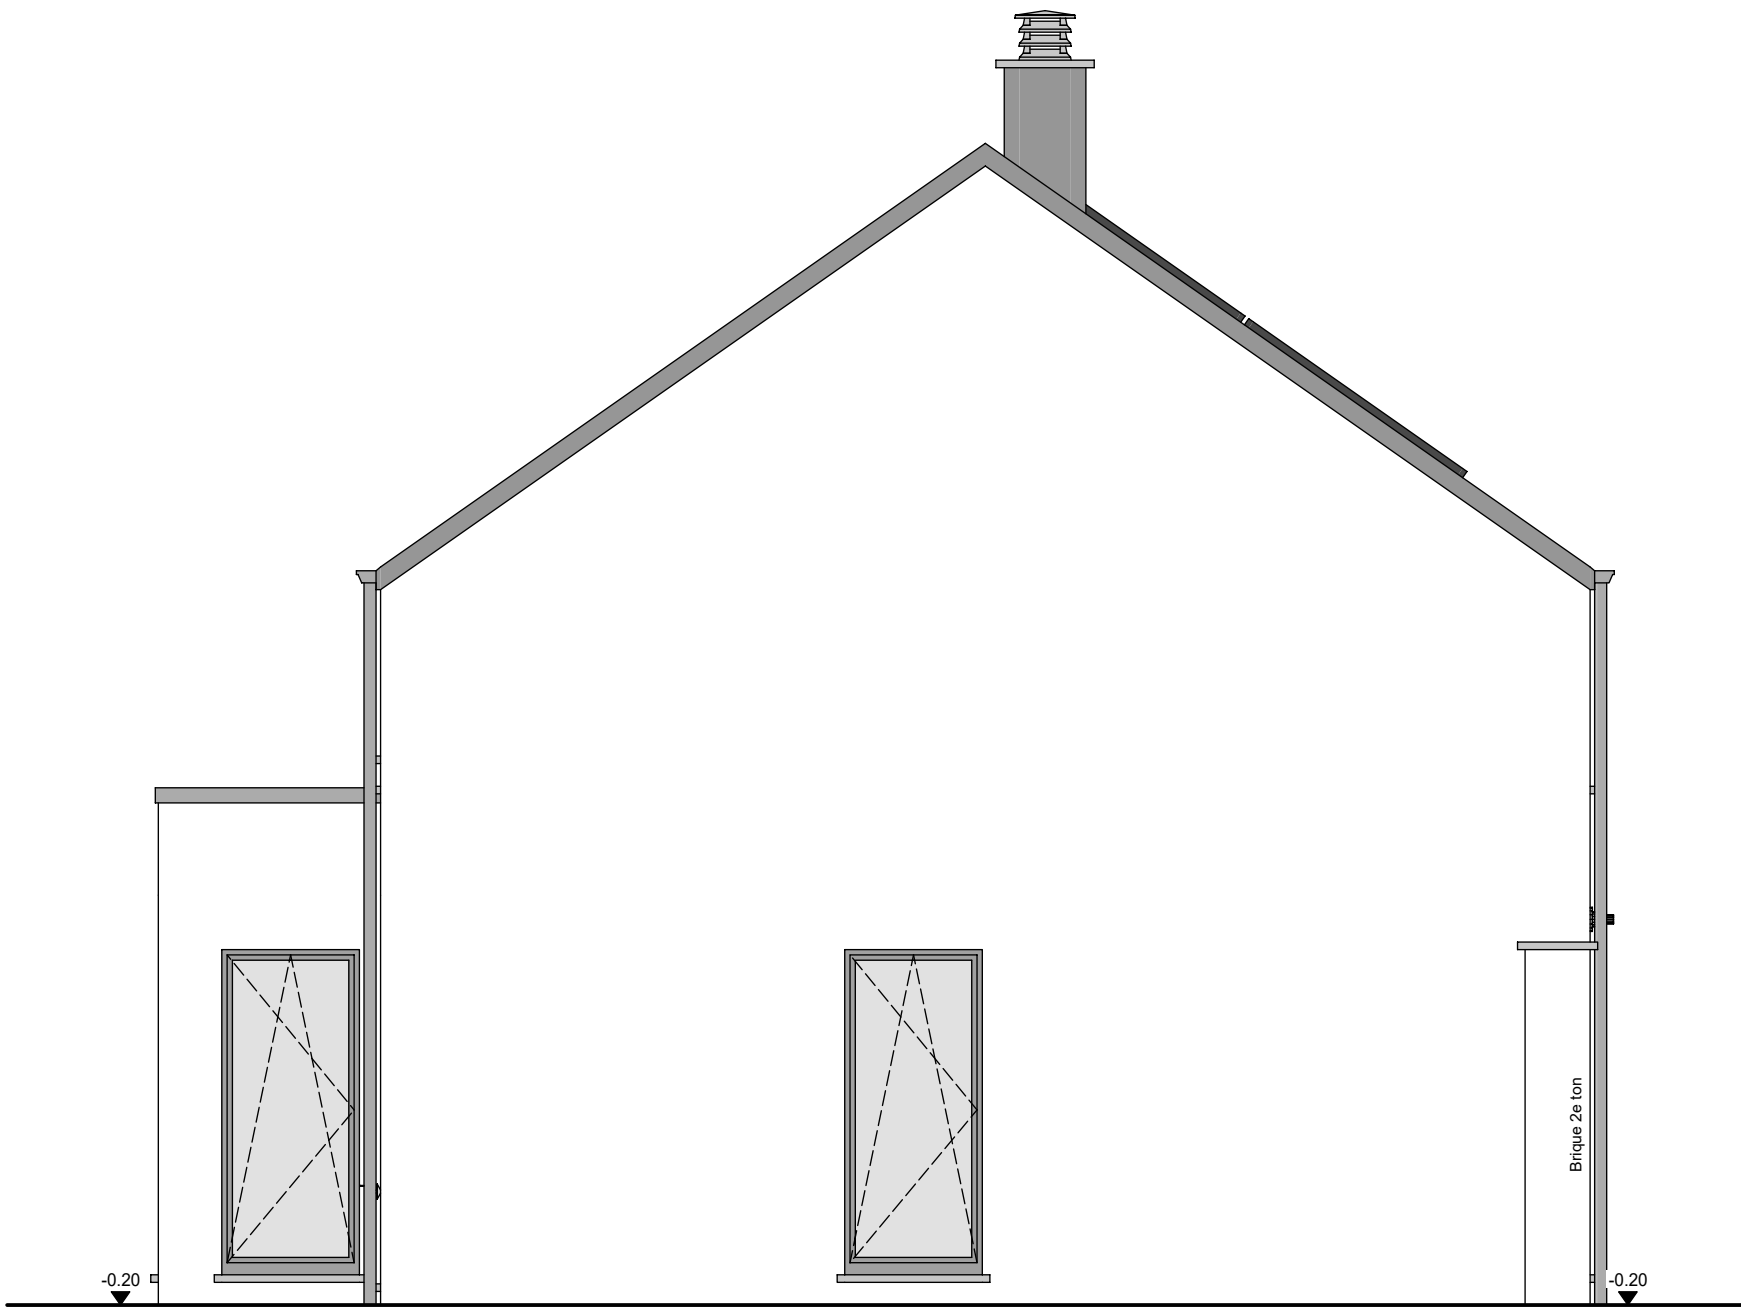

PIGNON GAUCHE

AP-250497-01-BIASUTTI-HERO-LASA	
Date :	06/11/2025
Echelle :	1/50



Le présent projet reste la propriété de la S.A. THOMAS & PIRON. Il est protégé par la législation en matière de création et ne peut en aucun cas faire l'objet d'une copie même partielle sans l'autorisation de l'auteur.