





AVANT-PROJET de M. & Mme BIGIRIMANA

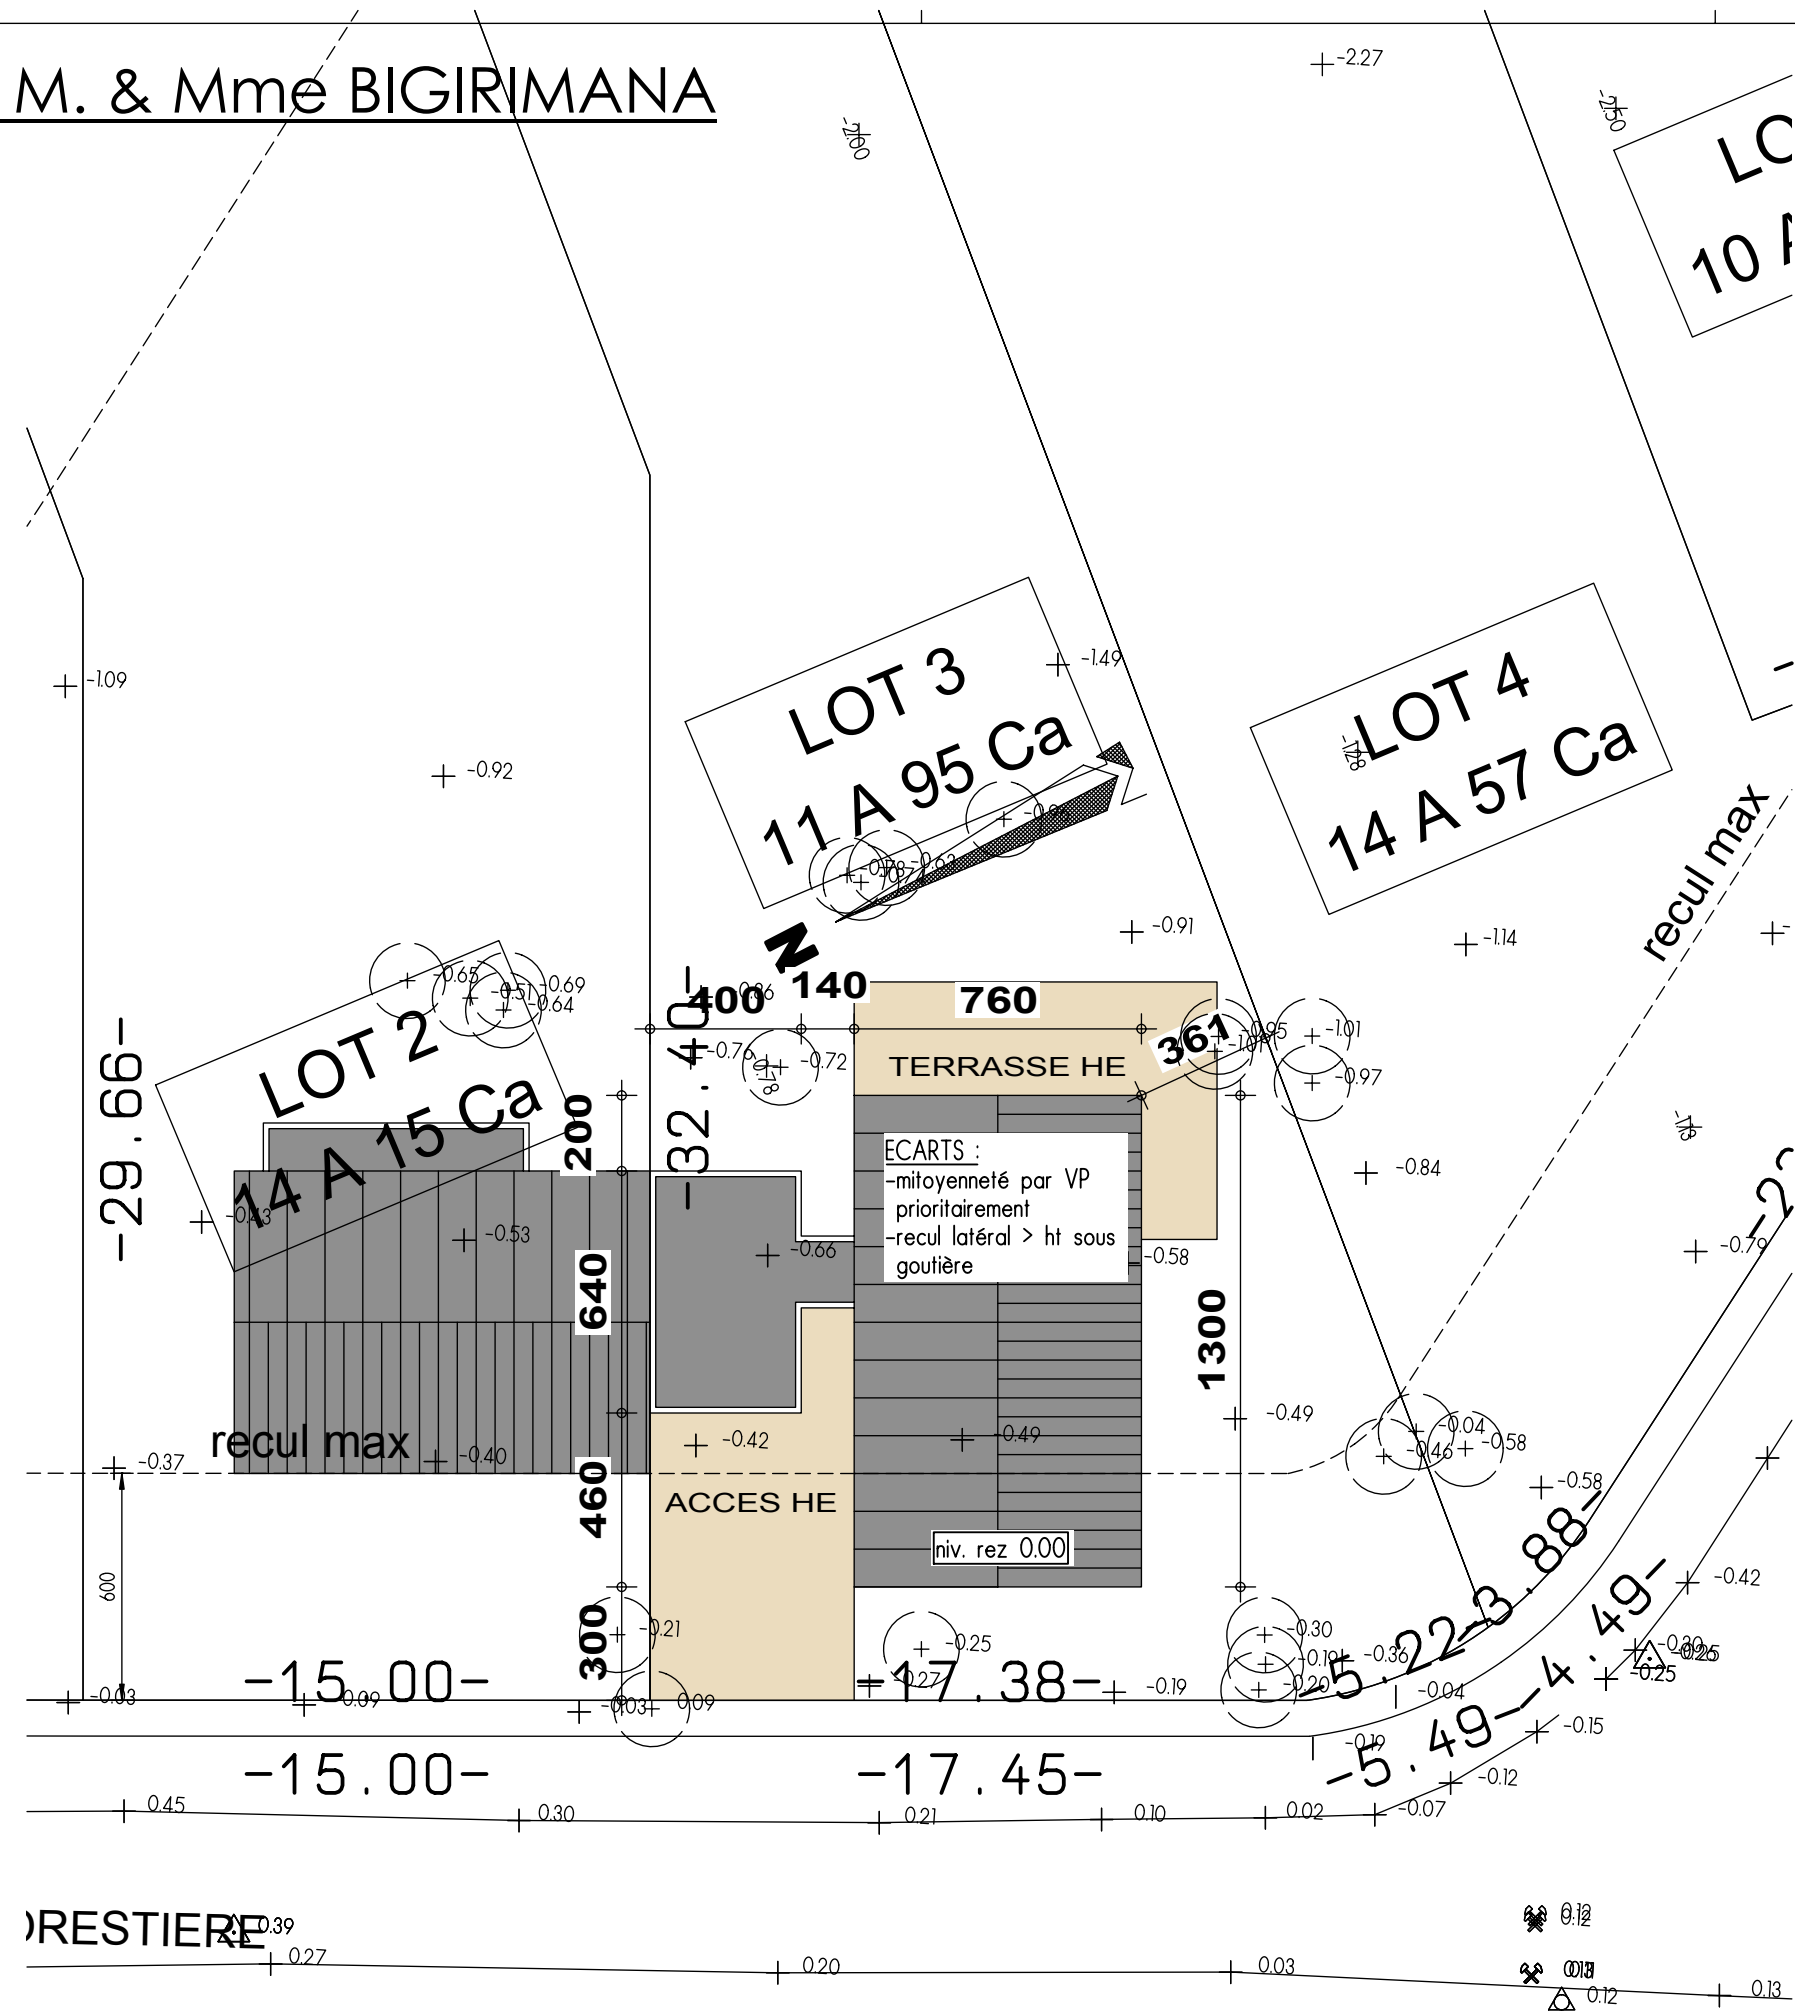


ORESTIERE

IMPLANTATION



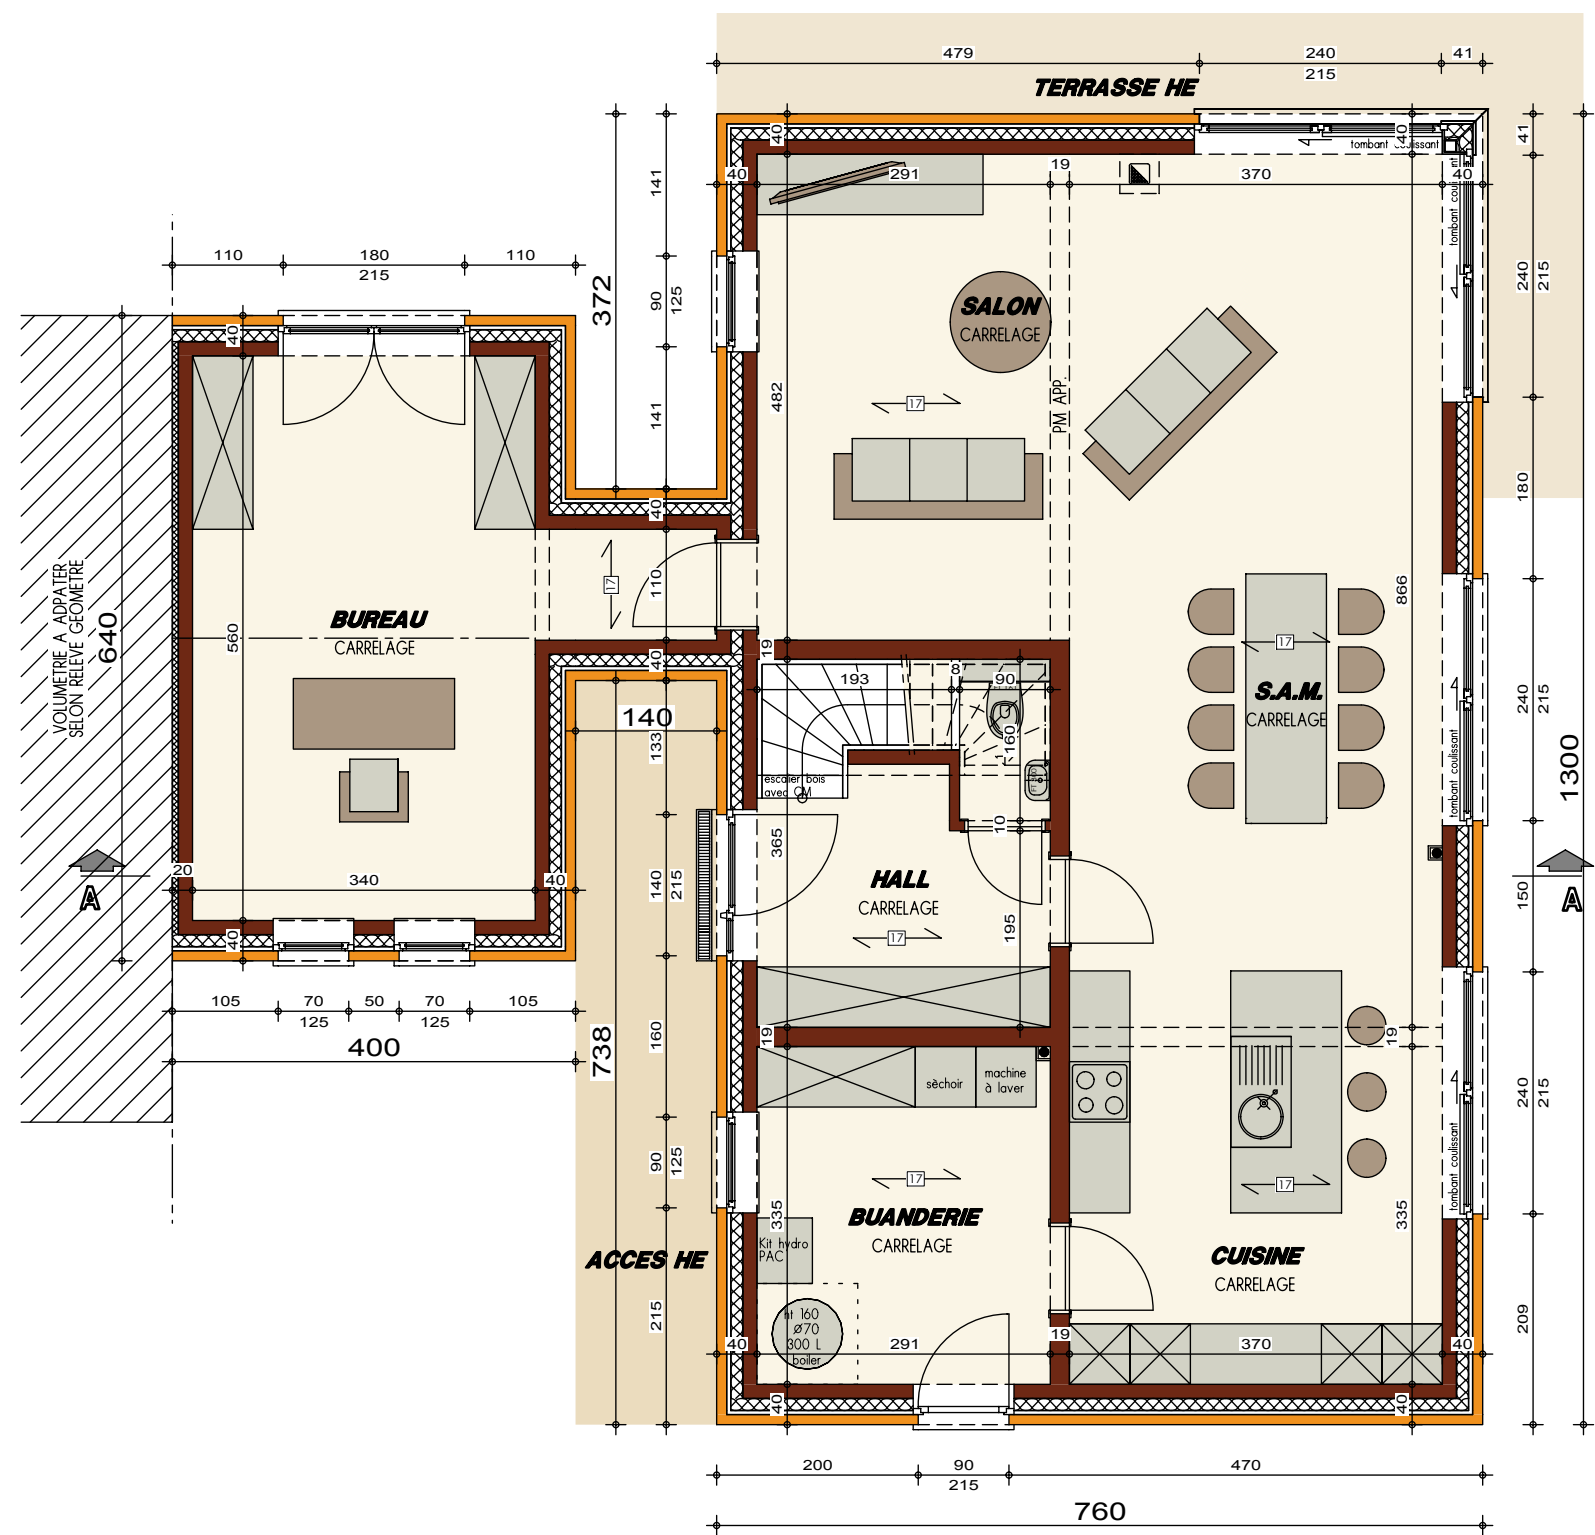

PLAN REZ-DE-CHAUSSEE

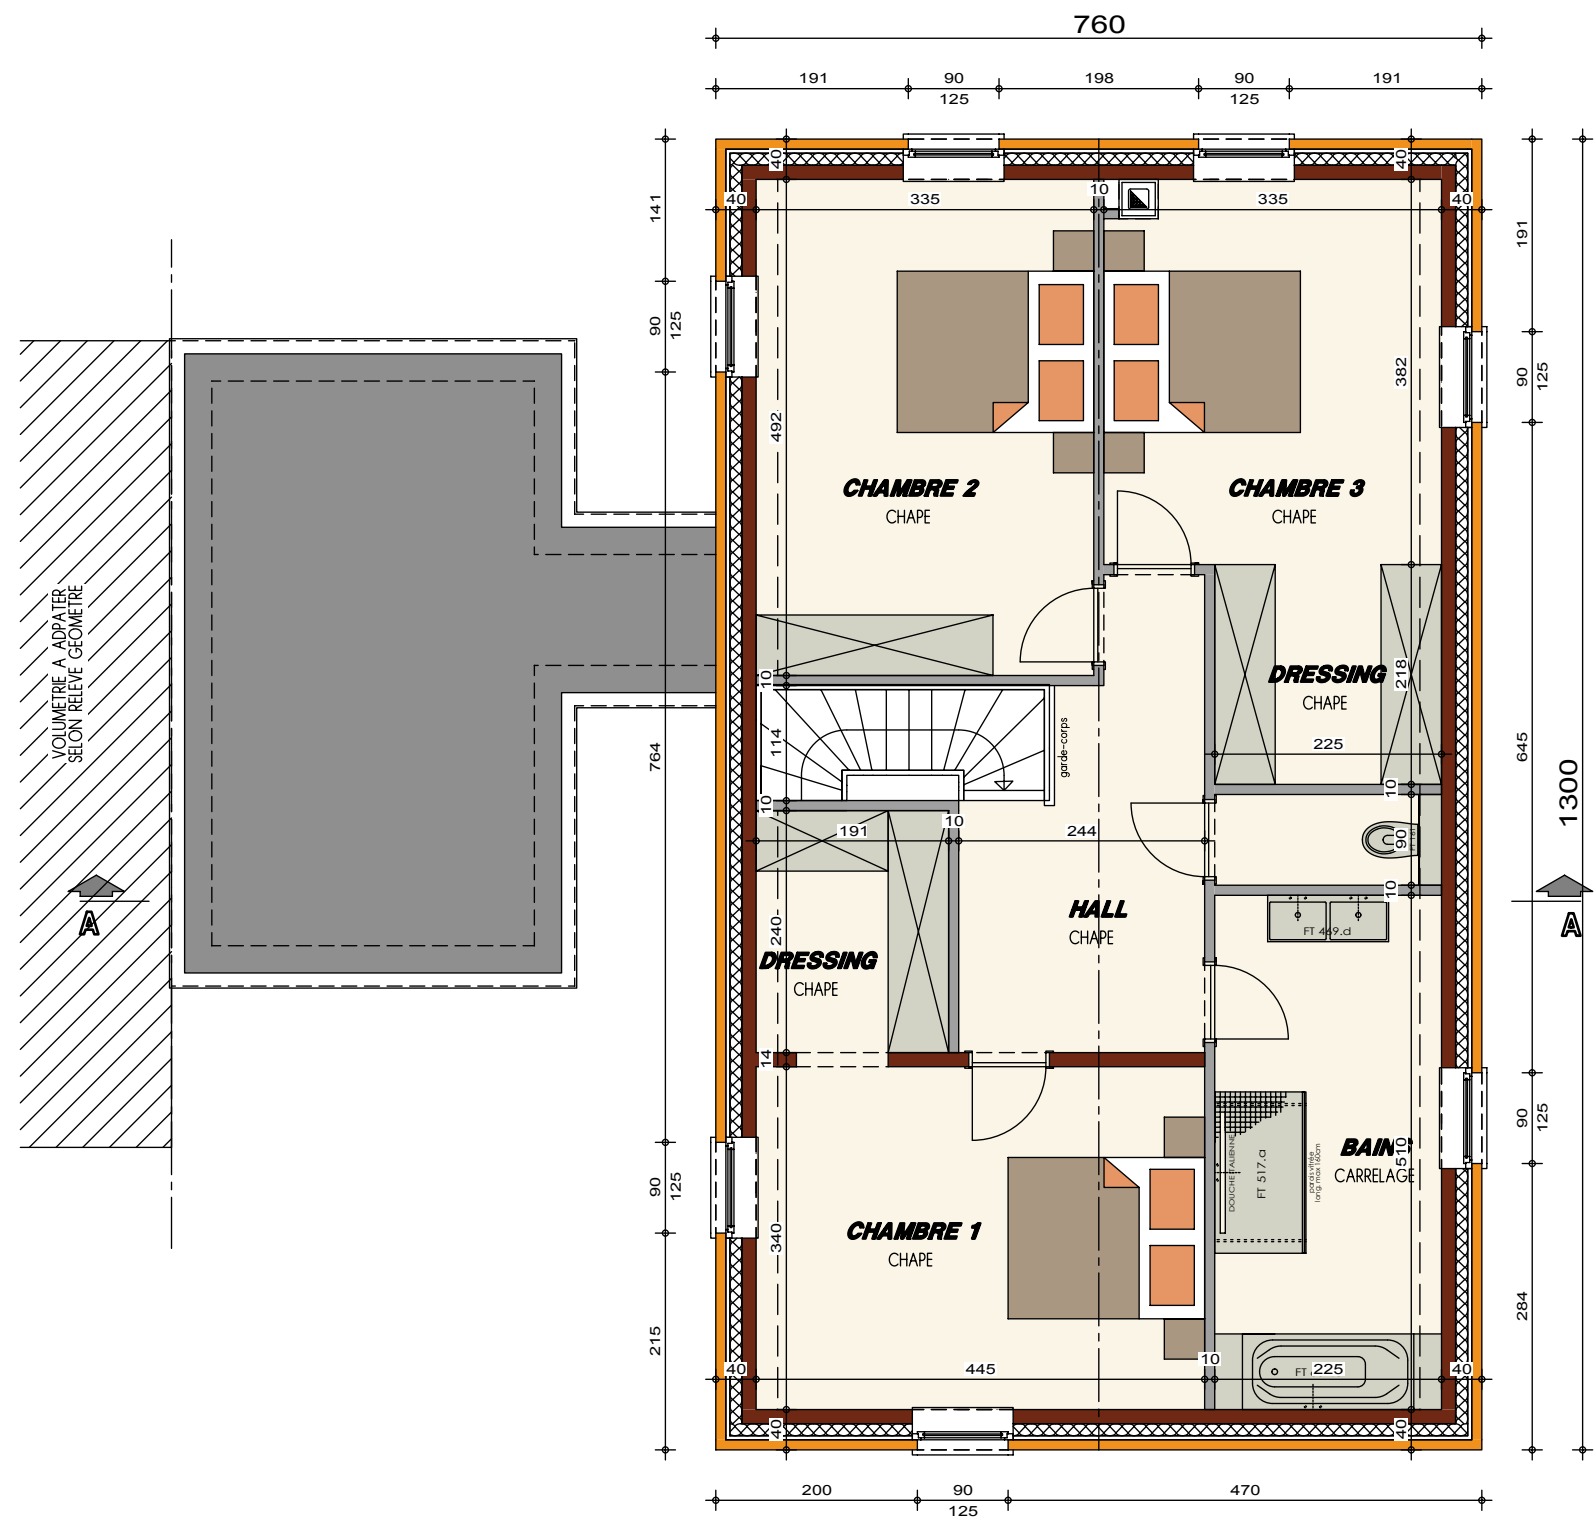


PLAN ETAGE



AP-0118002650.01-BIGIRIMANA-EHG-MOLI			
Date :	10/04/2018	Echelle :	1/75

AVANT-PROJET de M. & Mme BIGIRIMANA

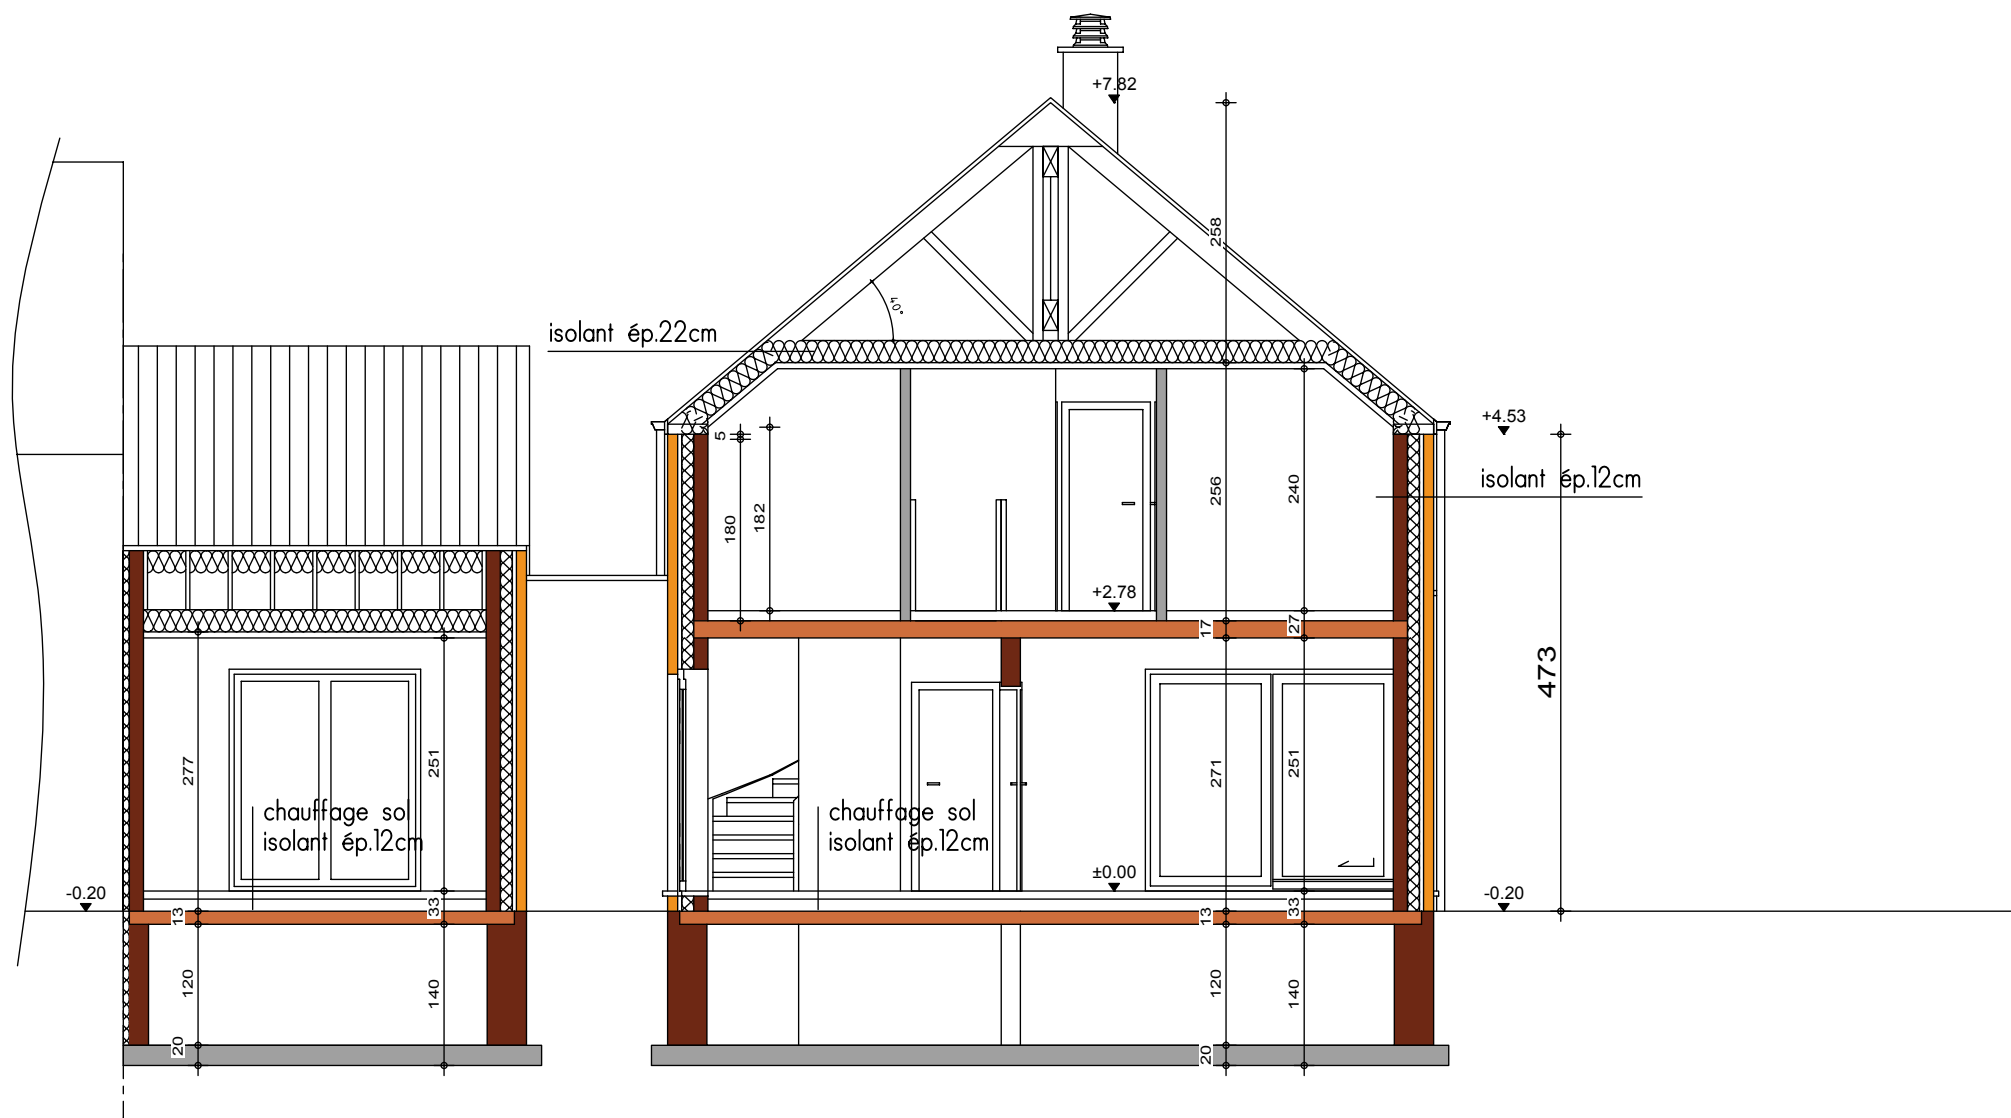

COUPE AA






PIGNON AVANT



FACADE LATERALE DROITE



PIGNON ARRIERE

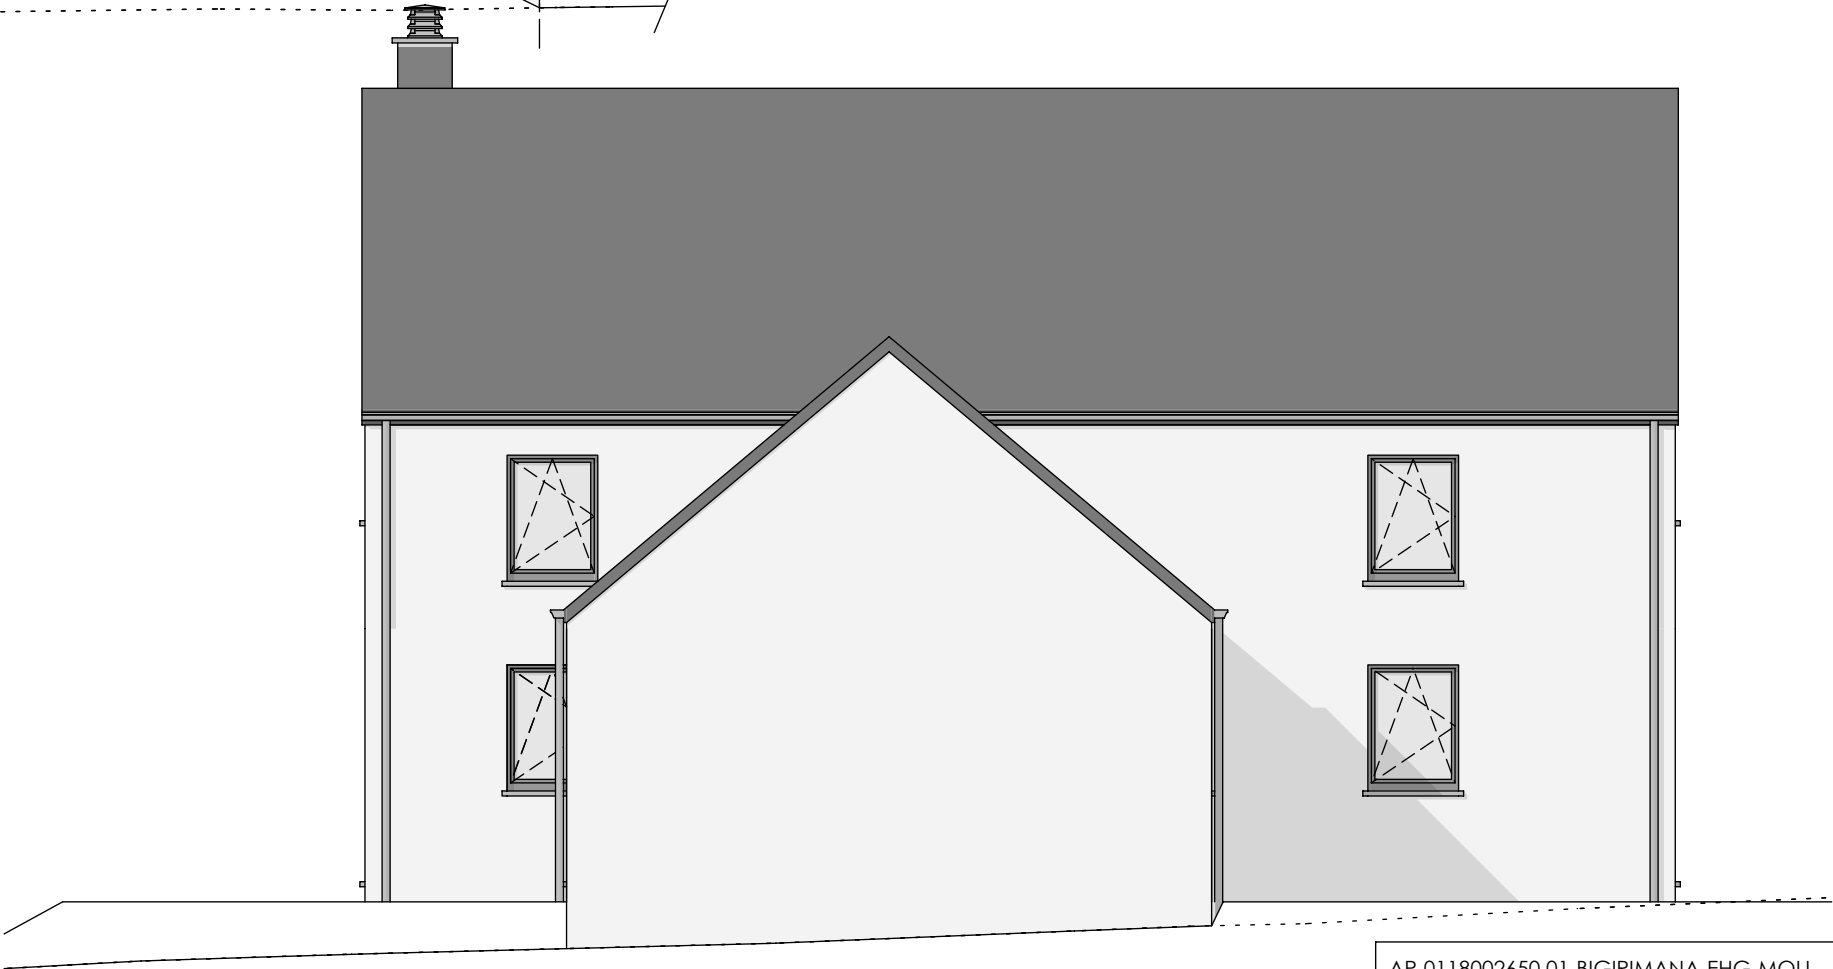

FACADE LATERALE GAUCHE