


AVANT-PROJET de M. & Mme BILTERYS




AP-220237.01-/PPA/CAG		
Date :	07/12/2022	Echelle :


Le présent projet reste la propriété de la S.A. THOMAS & PIRON. Il est protégé par la législation en matière de création et ne peut en aucun cas faire l'objet d'une copie même partielle sans l'autorisation de l'auteur.

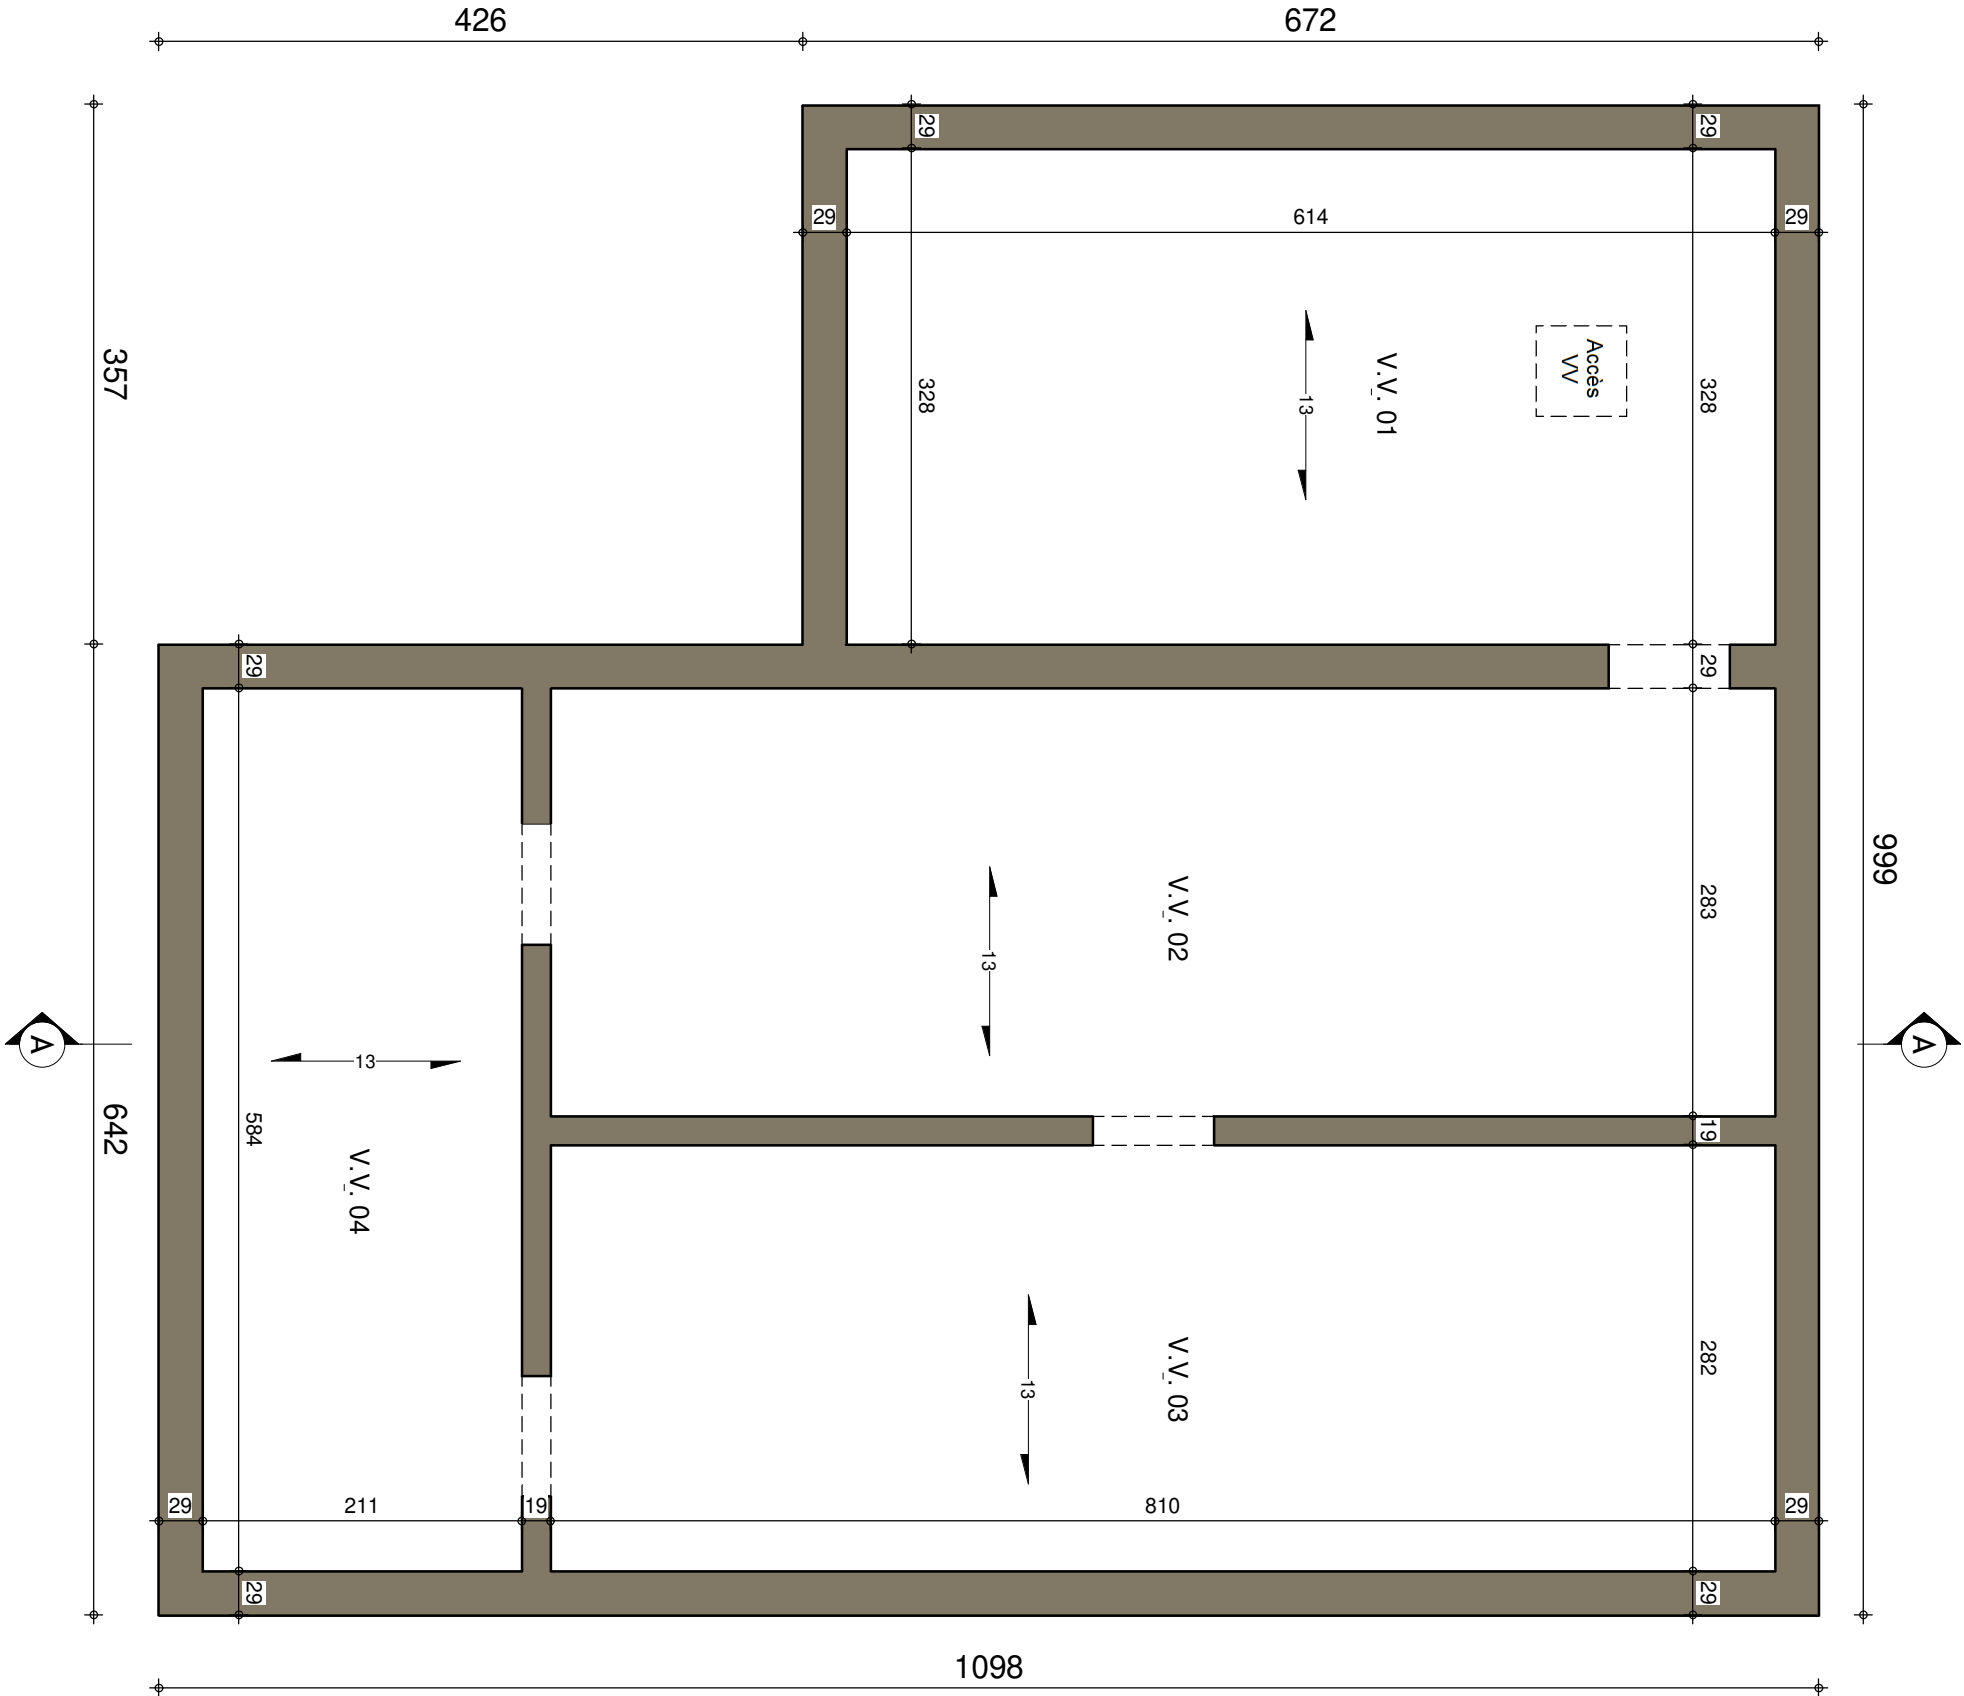

SOUS-SOL

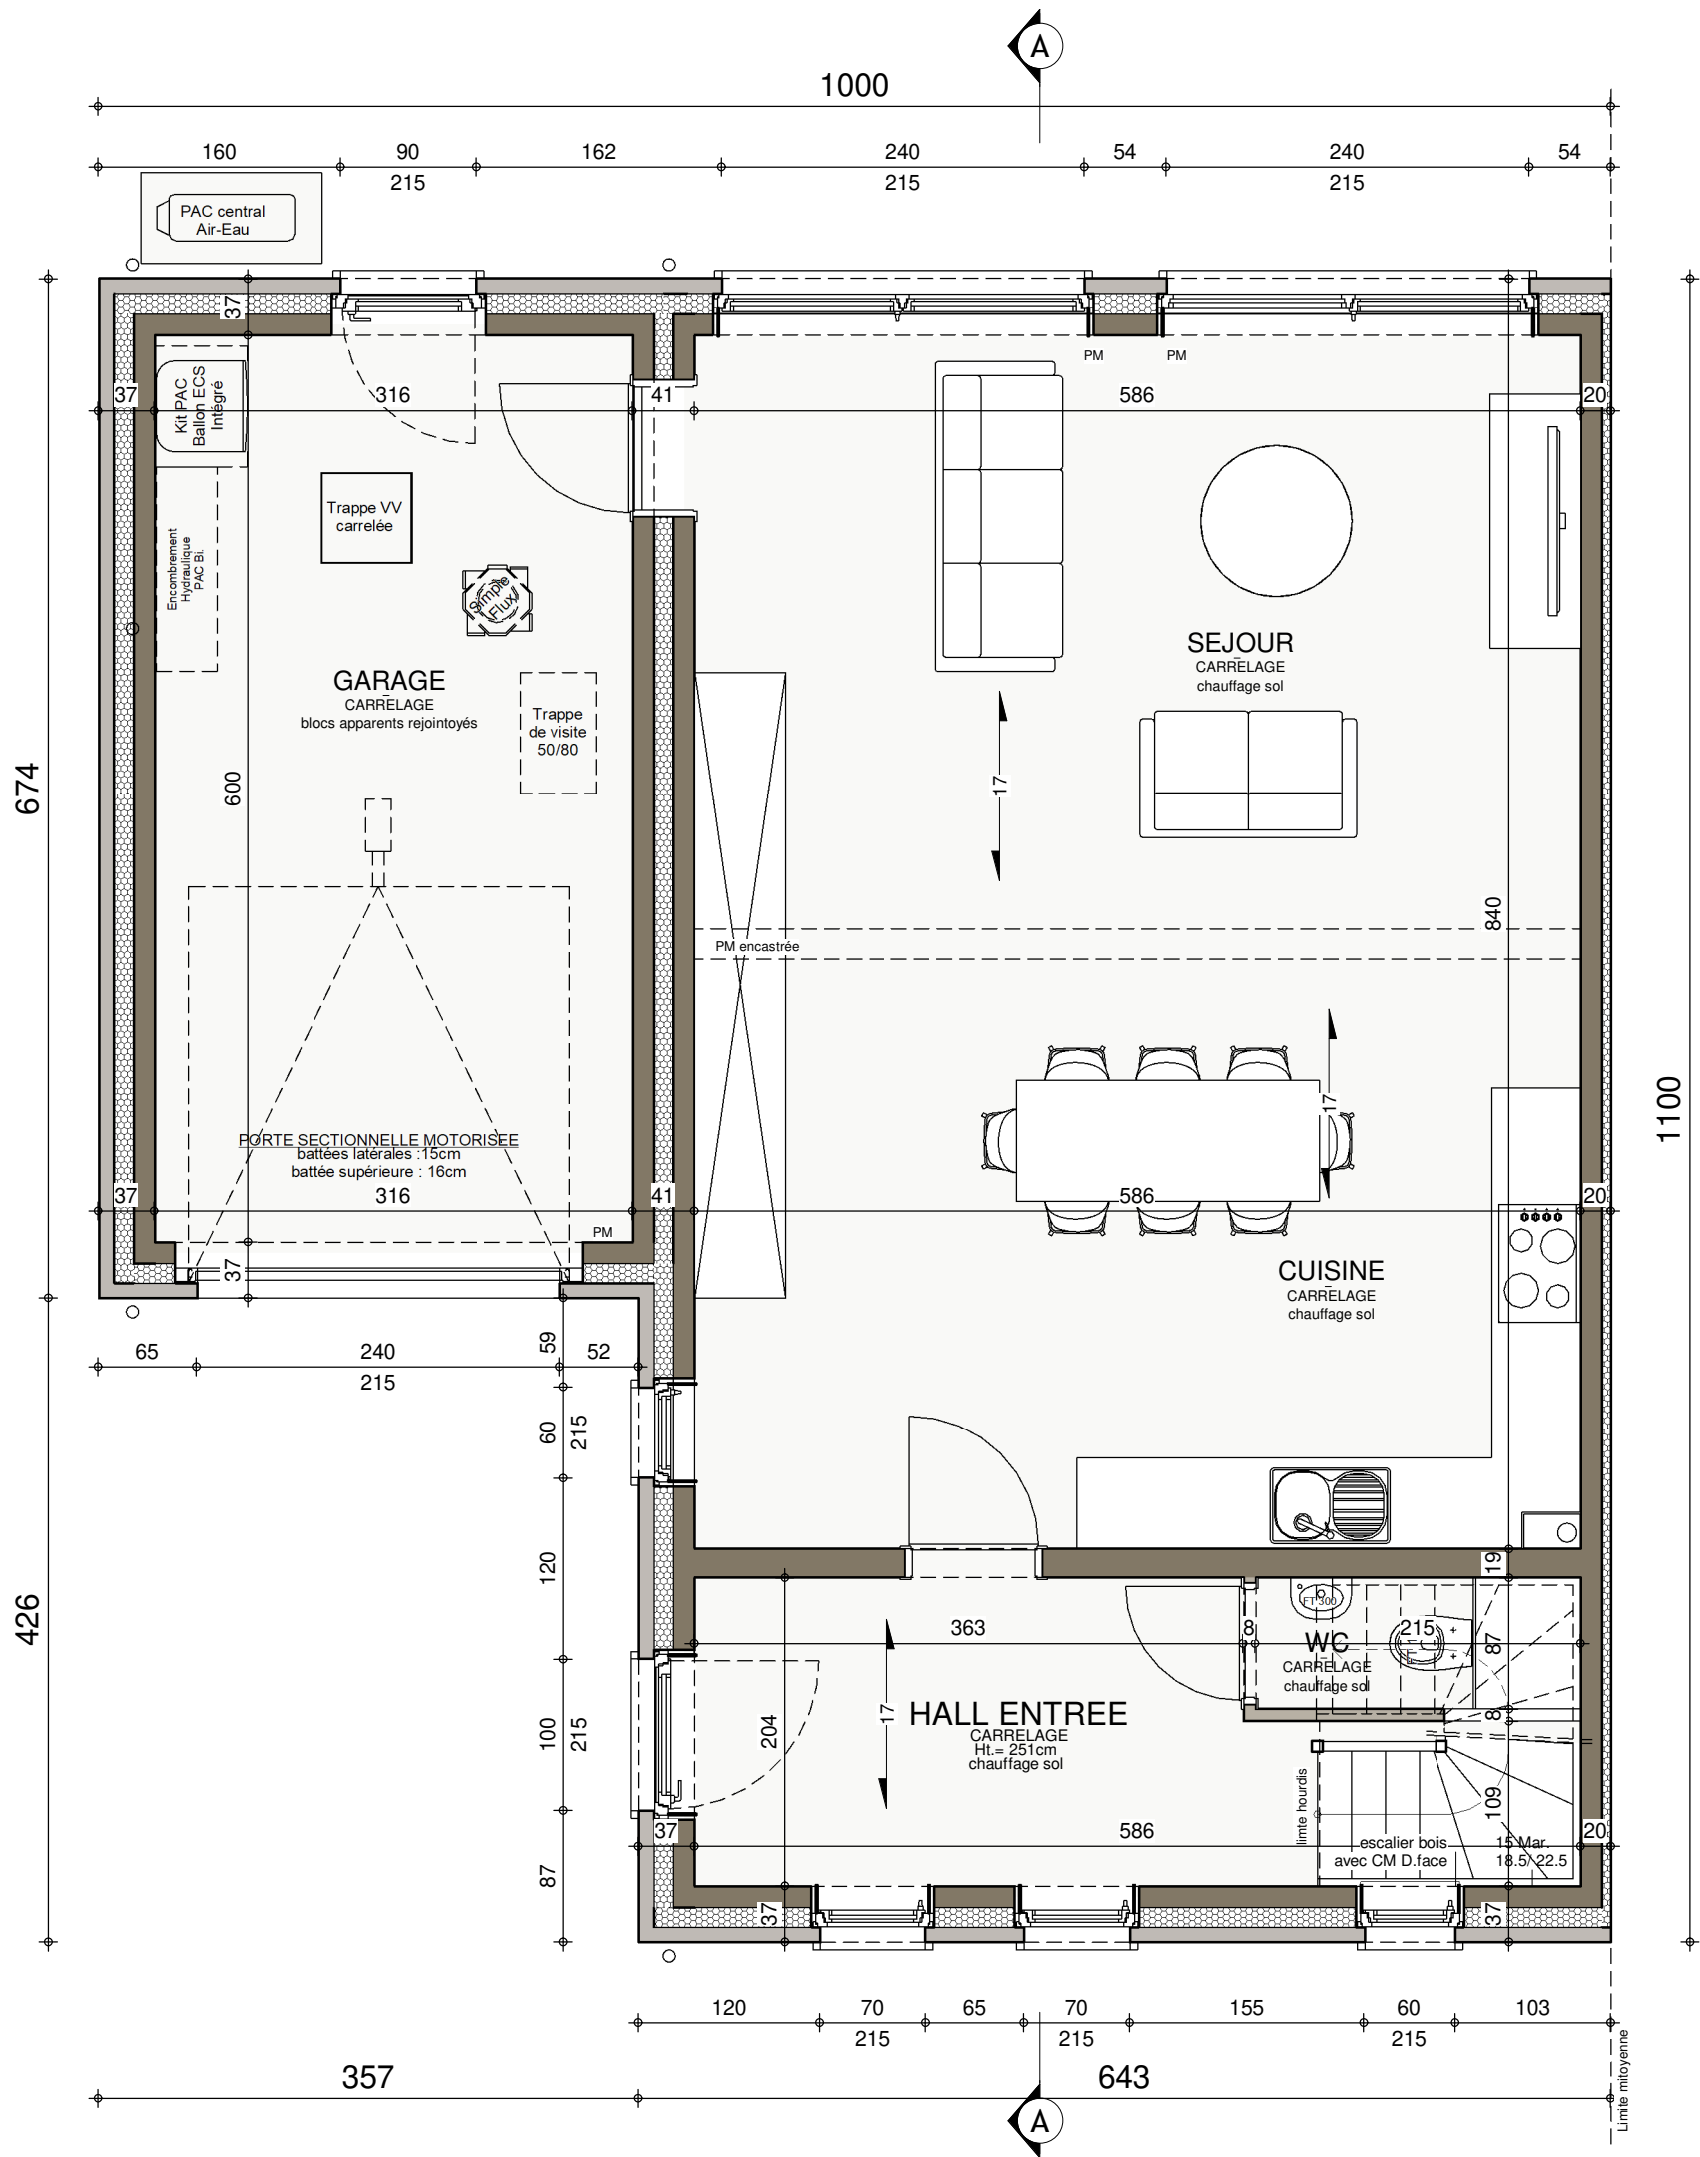


REZ-DE-CHAUSSEE

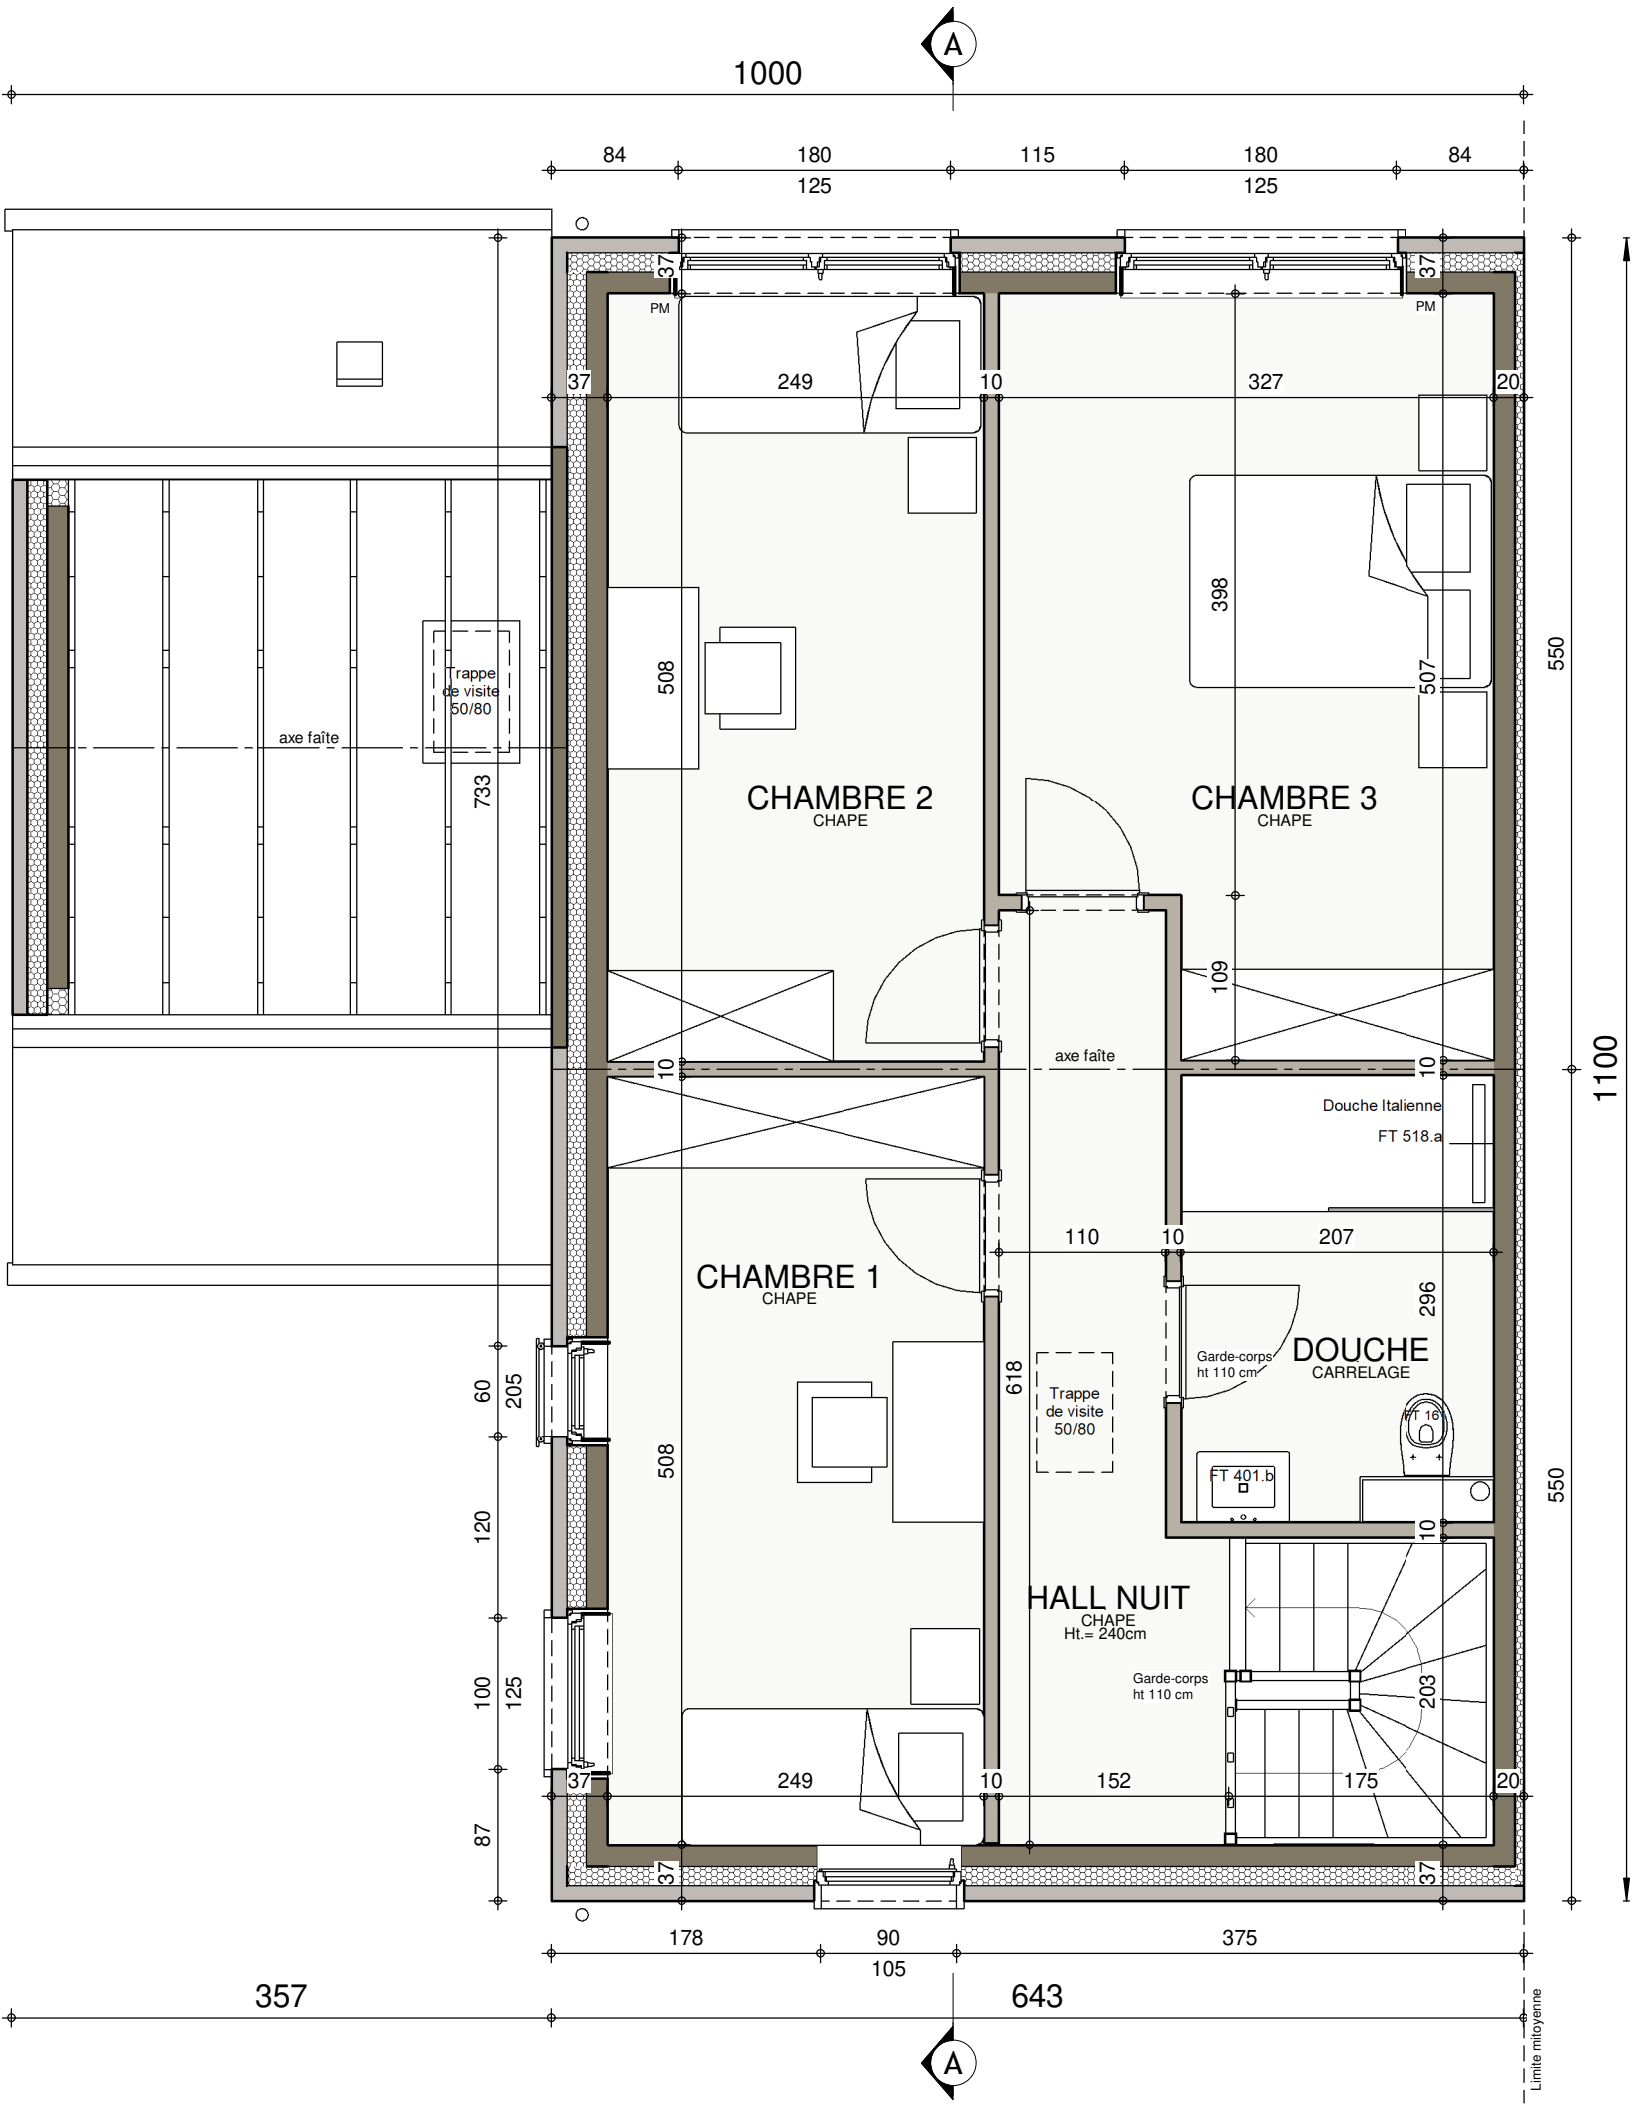

ETAGE

Le présent projet reste la propriété de la S.A. THOMAS & PIRON. Il est protégé par la législation en matière de création et ne peut en aucun cas faire l'objet d'une copie même partielle sans l'autorisation de l'auteur.

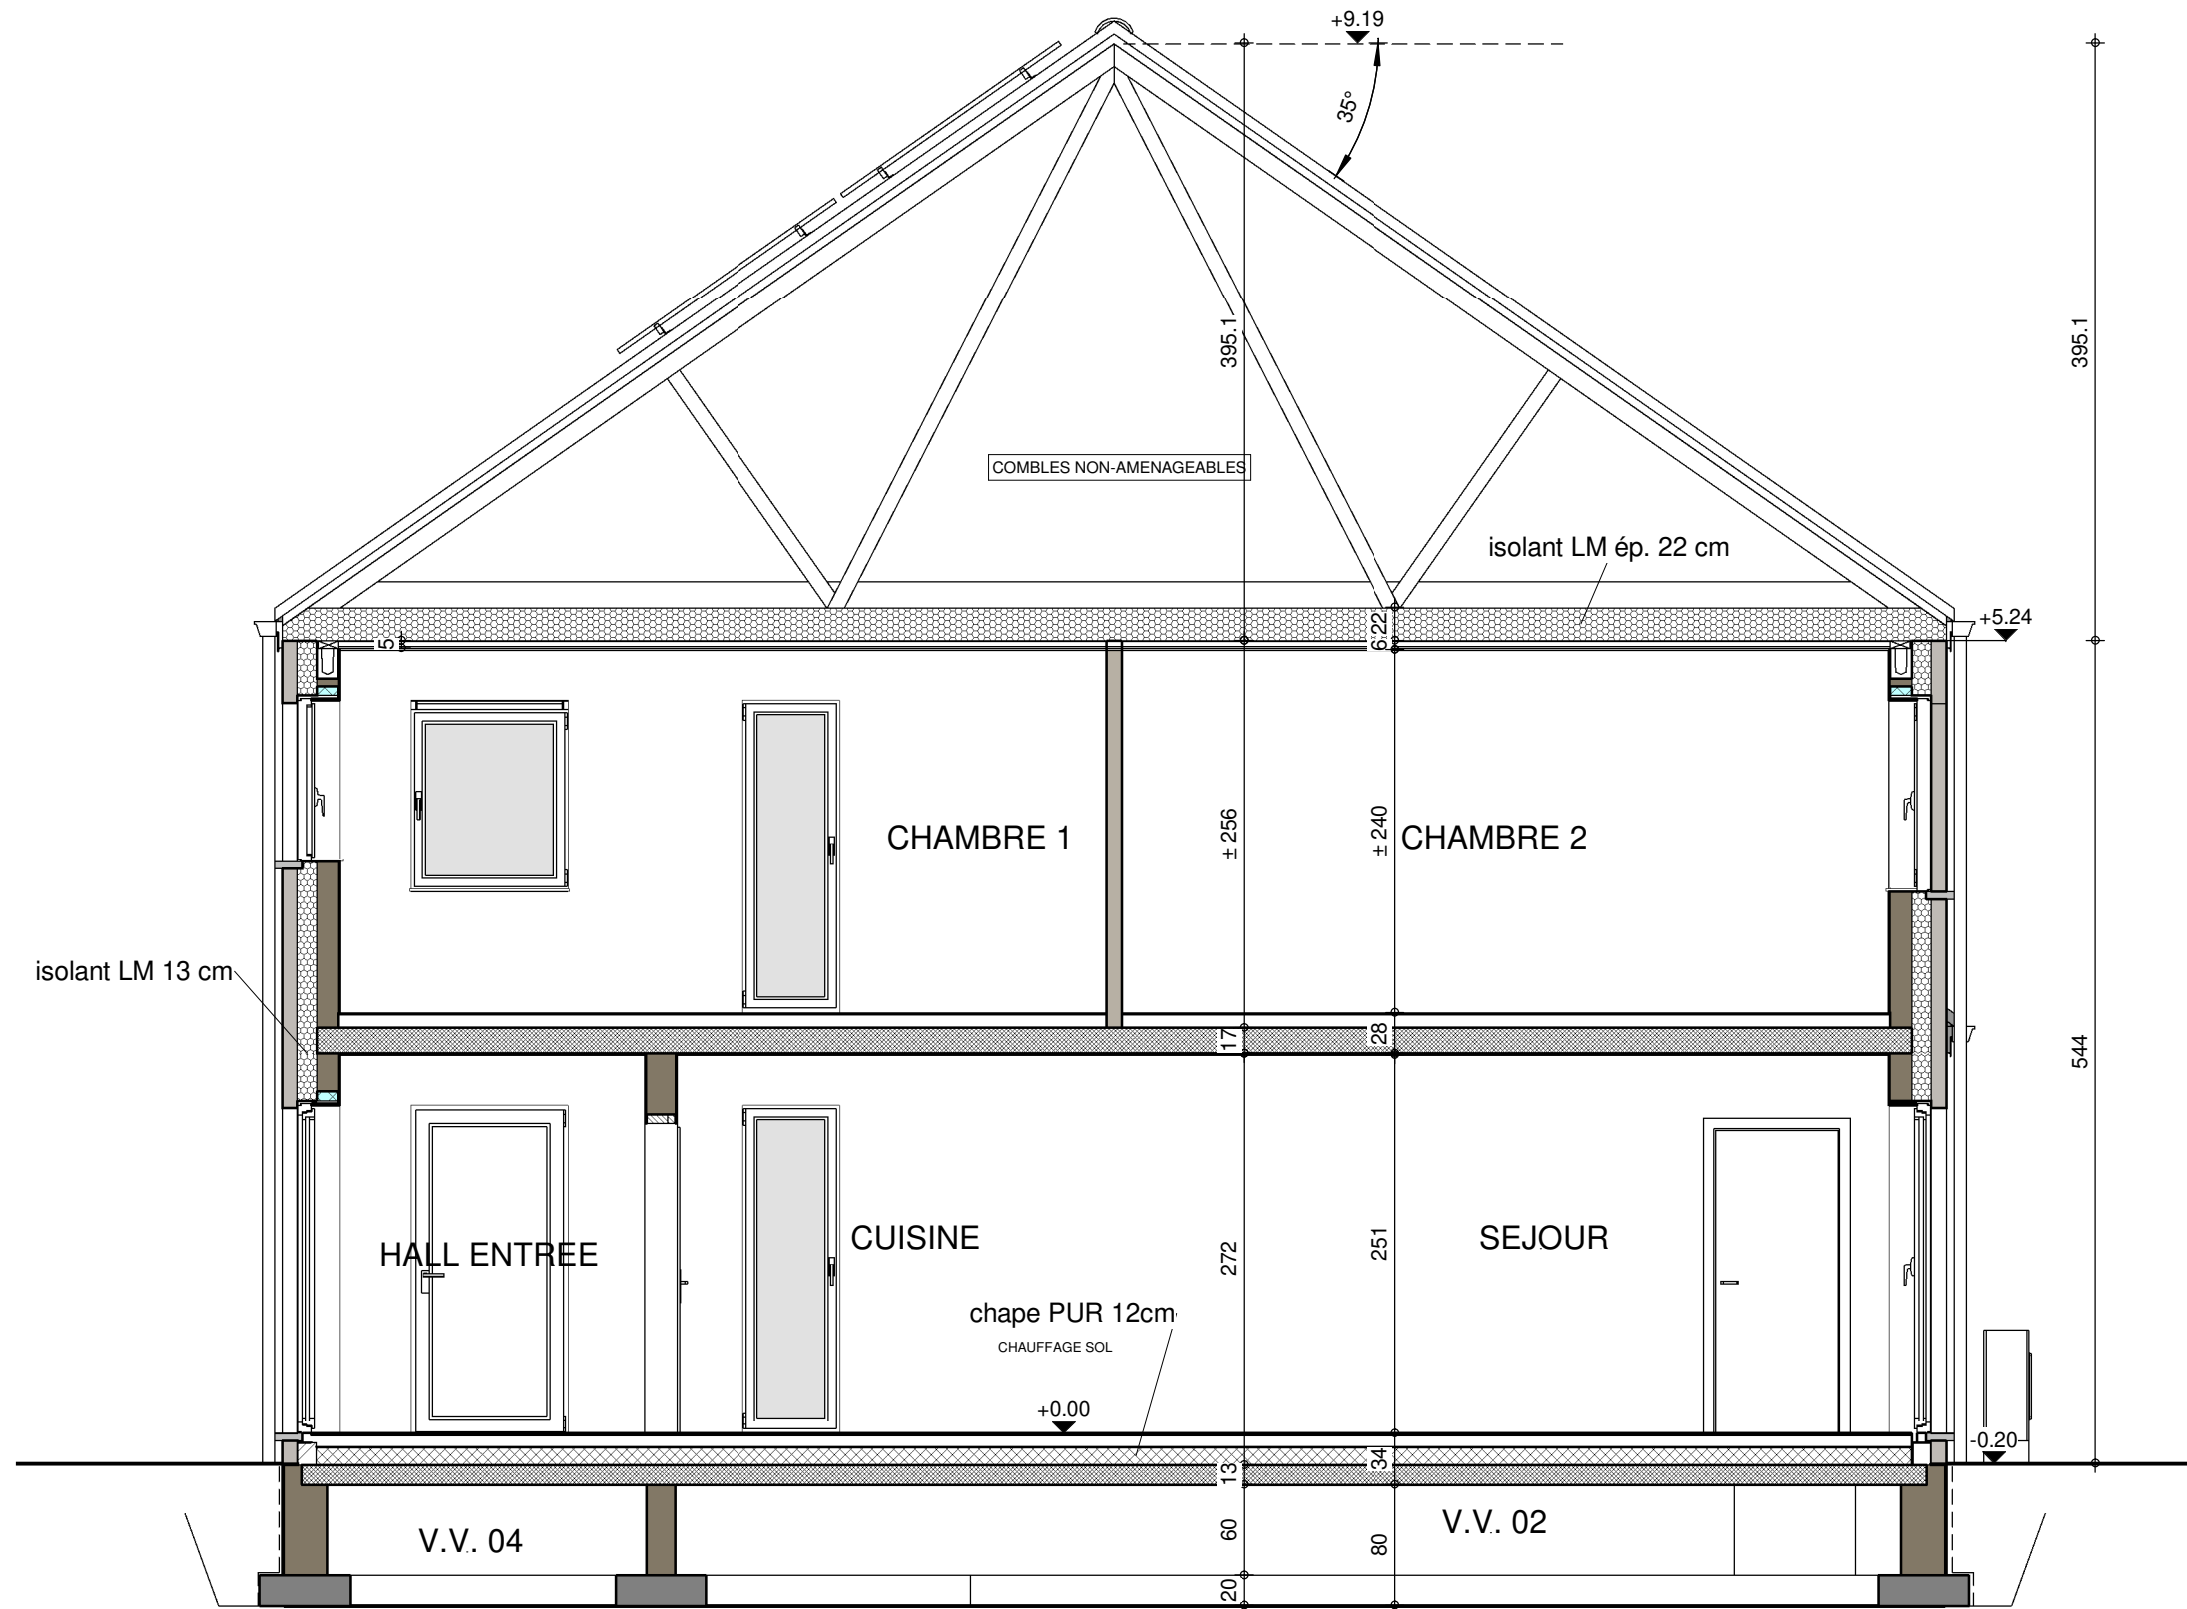

COUPE AA



AP-220237.01-/PPA/CAG			
Date :	07/12/2022	Echelle :	1/50

Le présent projet reste la propriété de la S.A. THOMAS & PIRON. Il est protégé par la législation en matière de création et ne peut en aucun cas faire l'objet d'une copie même partielle sans l'autorisation de l'auteur.


AVANT-PROJET de M. & Mme BILTERYS



FACADE AVANT



FACADE ARRIERE

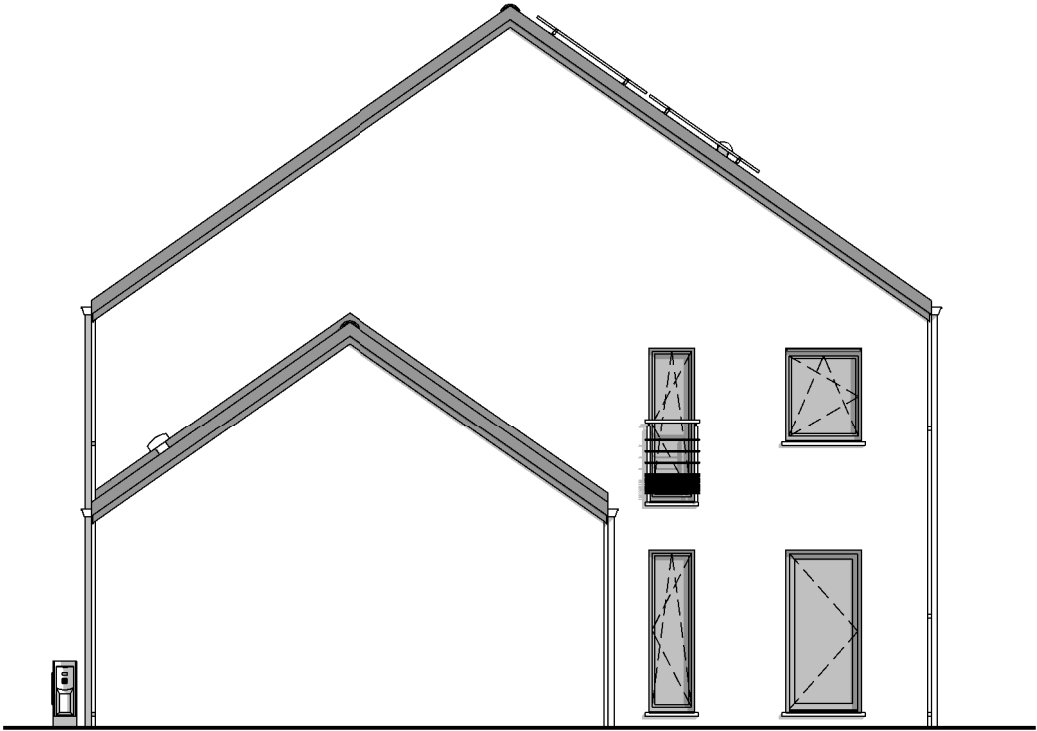

PIGNON GAUCHE



AP-220237.01-/PPA/CAG			
Date :	07/12/2022	Echelle :	1/100

Le présent projet reste la propriété de la S.A. THOMAS & PIRON. Il est protégé par la législation en matière de création et ne peut en aucun cas faire l'objet d'une copie même partielle sans l'autorisation de l'auteur.