

Mr & Mme BISERURANDE

Projet de construction d'une habitation à LIBRAMONT



Image à titre d'illustration, non contractuelle.



Le présent projet reste la propriété de la S.A. THOMAS & PIRON. Il est protégé par la législation en matière de création et ne peut en aucun cas faire l'objet d'une copie même partielle sans l'autorisation de l'auteur.



PERSPECTIVE

AP-260119-01-BISERURANDE-HUT-HUMA	
Date :	09/03/2026
Echelle :	

Mr & Mme BISERURANDE

Projet de construction d'une habitation à LIBRAMONT



Image à titre d'illustration, non contractuelle.



Le présent projet reste la propriété de la S.A. THOMAS & PIRON. Il est protégé par la législation en matière de création et ne peut en aucun cas faire l'objet d'une copie même partielle sans l'autorisation de l'auteur.



PERSPECTIVE

AP-260119-01-BISERURANDE-HUT-HUMA	
Date :	09/03/2026
Echelle :	

Mr & Mme BISERURANDE

Projet de construction d'une habitation à LIBRAMONT



Image à titre d'illustration, non contractuelle.



Le présent projet reste la propriété de la S.A. THOMAS & PIRON. Il est protégé par la législation en matière de création et ne peut en aucun cas faire l'objet d'une copie même partielle sans l'autorisation de l'auteur.




PERSPECTIVE

AP-260119-01-BISERURANDE-HUT-HUMA	
Date :	09/03/2026
Echelle :	


Mr & Mme BISERURANDE

Projet de construction d'une habitation à LIBRAMONT

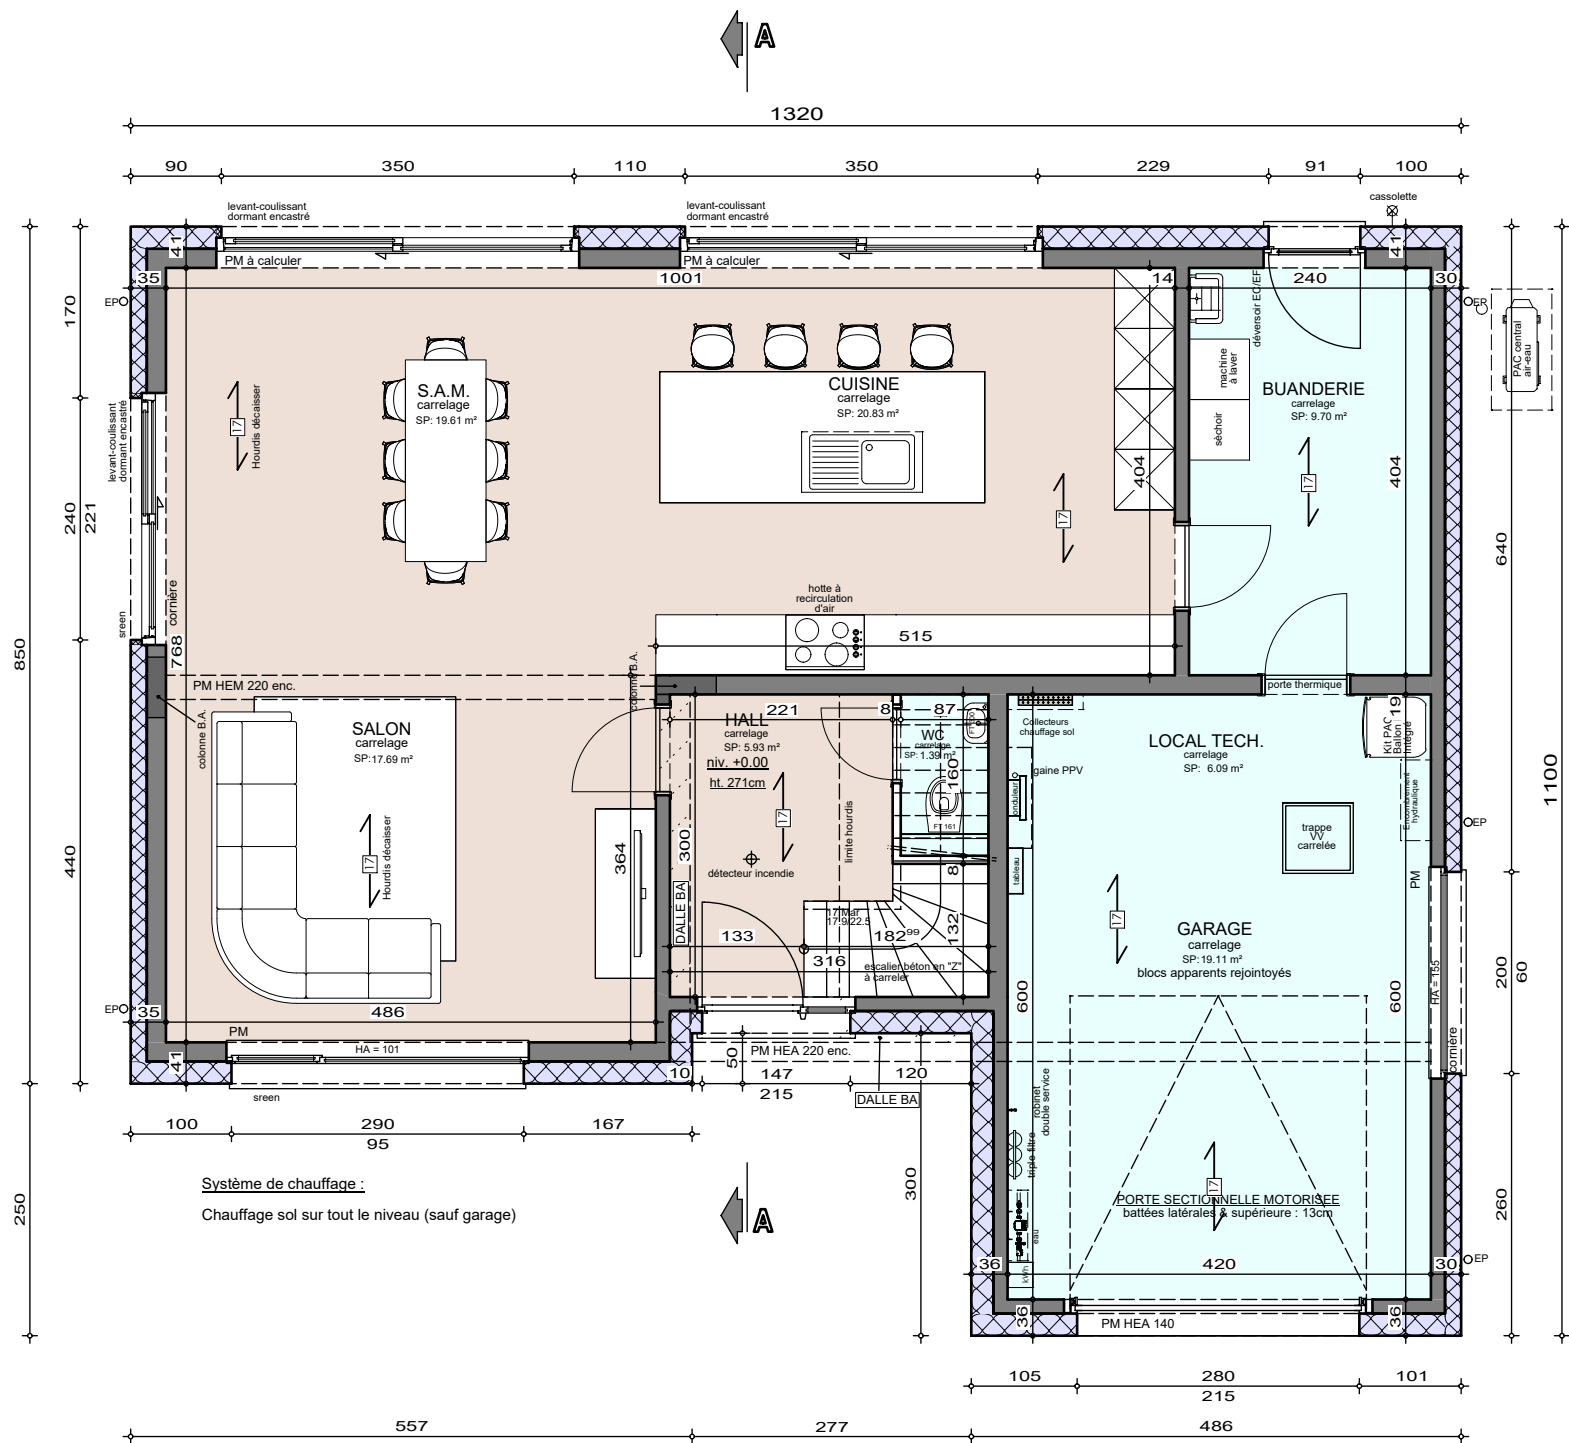

Mr & Mme BISERURANDE

Projet de construction d'une habitation à LIBRAMONT

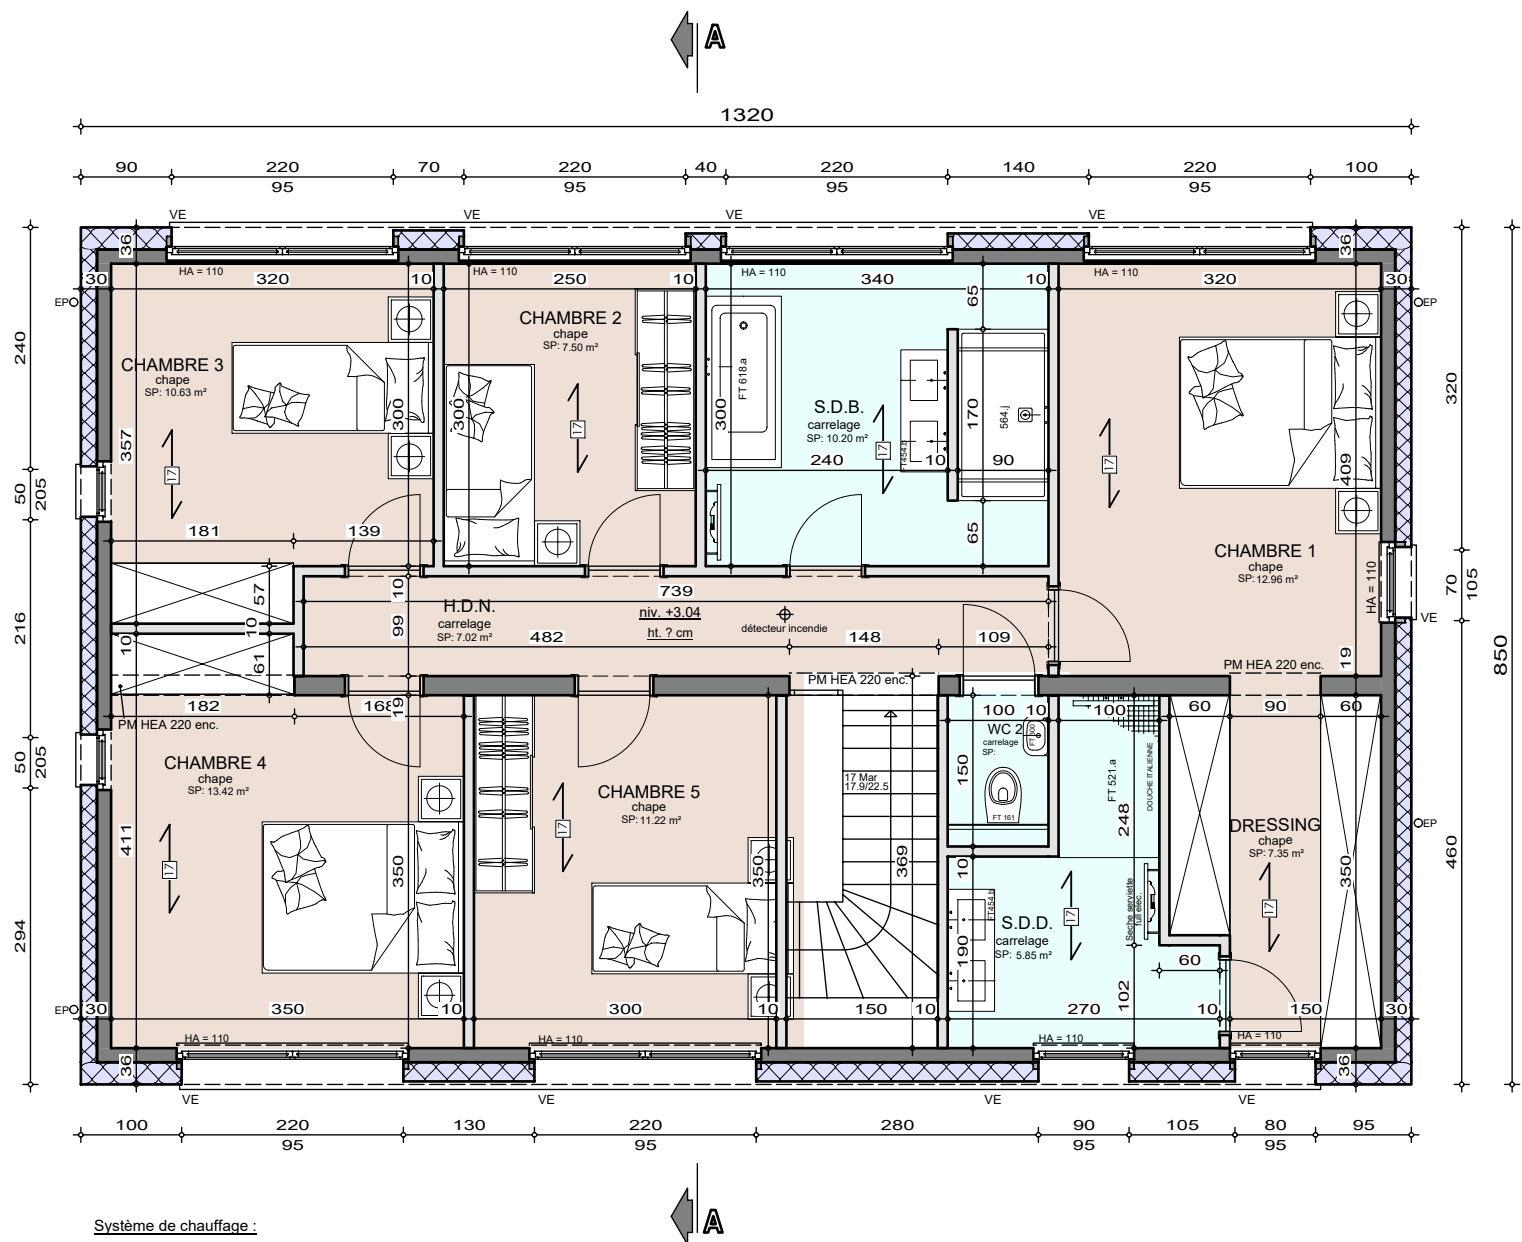

Système de chauffage :
Chauffage sol Hall de nuit + SDB + WC + SDD
Vu la pose d'un pare-vapeur,
il ne sera pas possible d'intégrer
des spots encastrés
sans réalisation d'un faux-plafond


ETAGE

AP-260119-01-BISERURANDE-HUT-HUMA	
Date :	09/03/26
Echelle :	1/75



Mr & Mme BISERURANDE

Projet de construction d'une habitation à LIBRAMONT

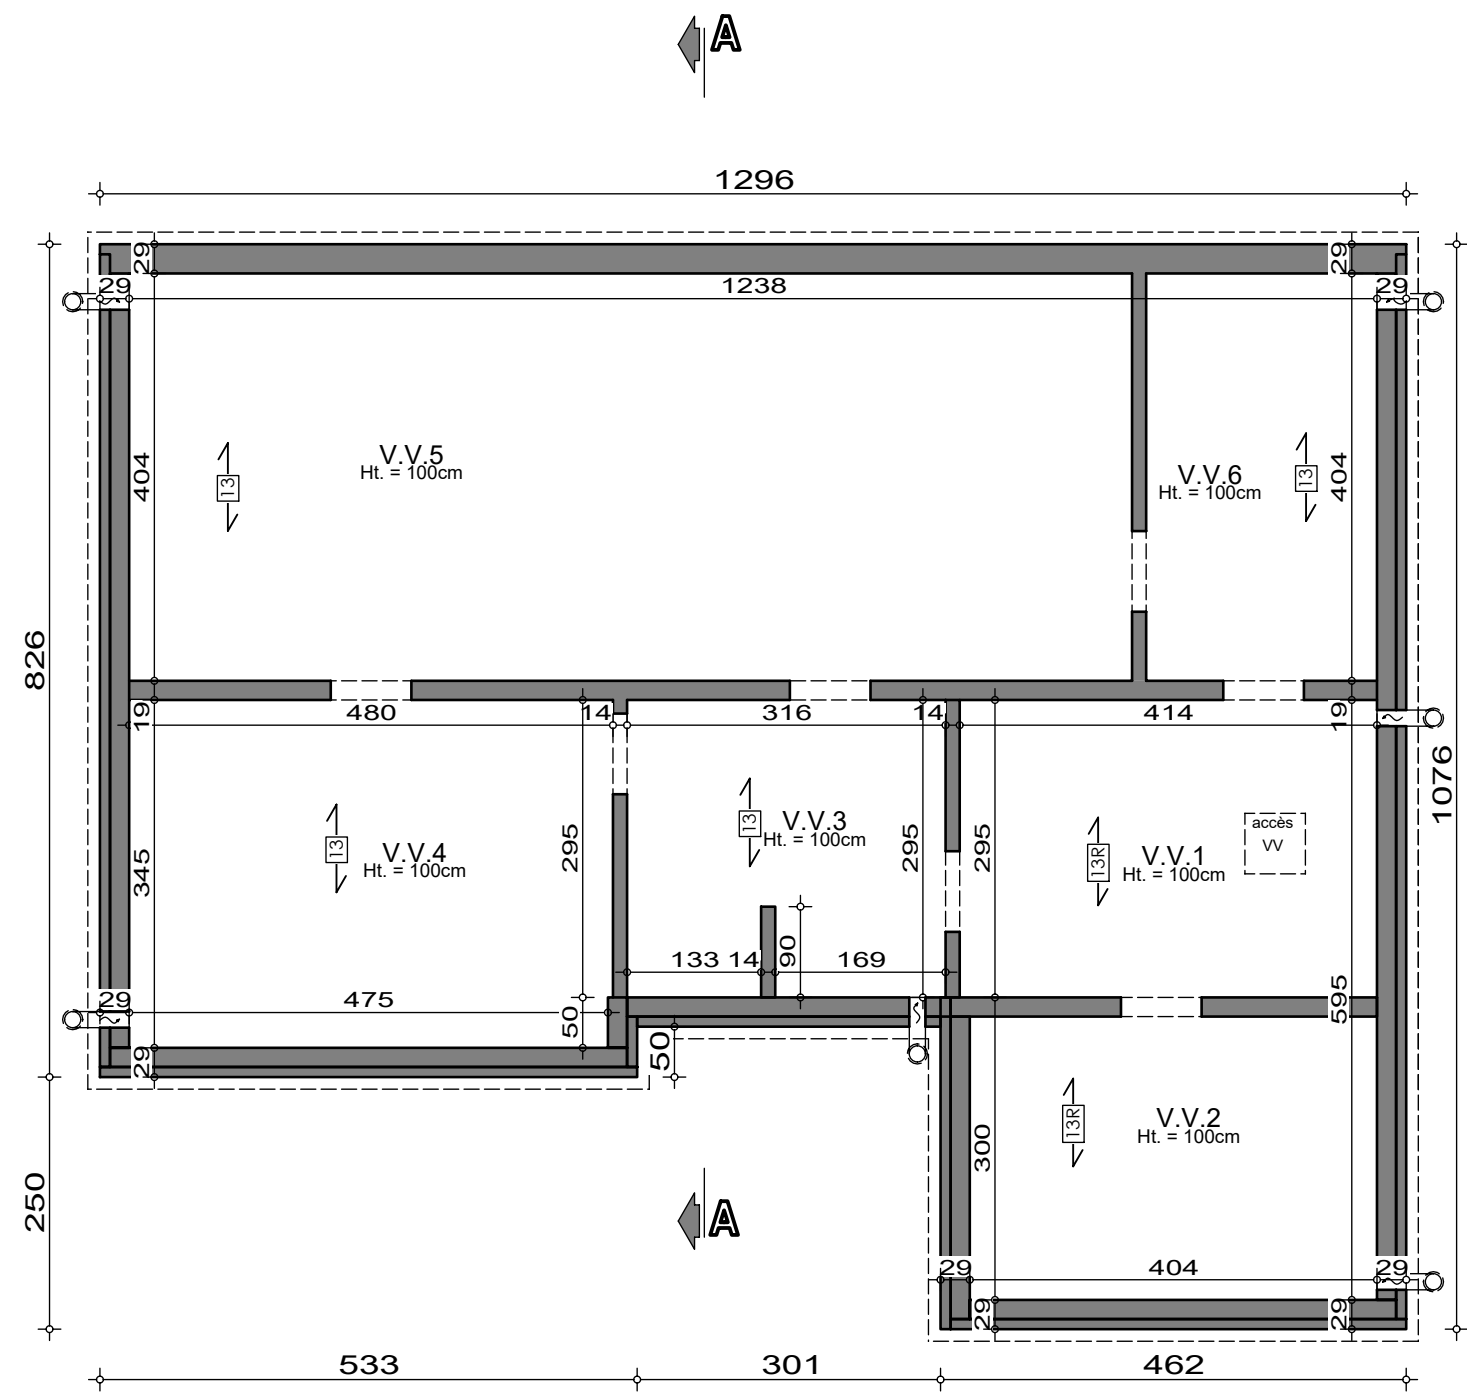


SOUS-SOL

AP-260119-01-BISERURANDE-HUT-HUMA	
Date :	09/03/26
Echelle :	1/75



Mr & Mme BISERURANDE

Projet de construction d'une habitation à LIBRAMONT

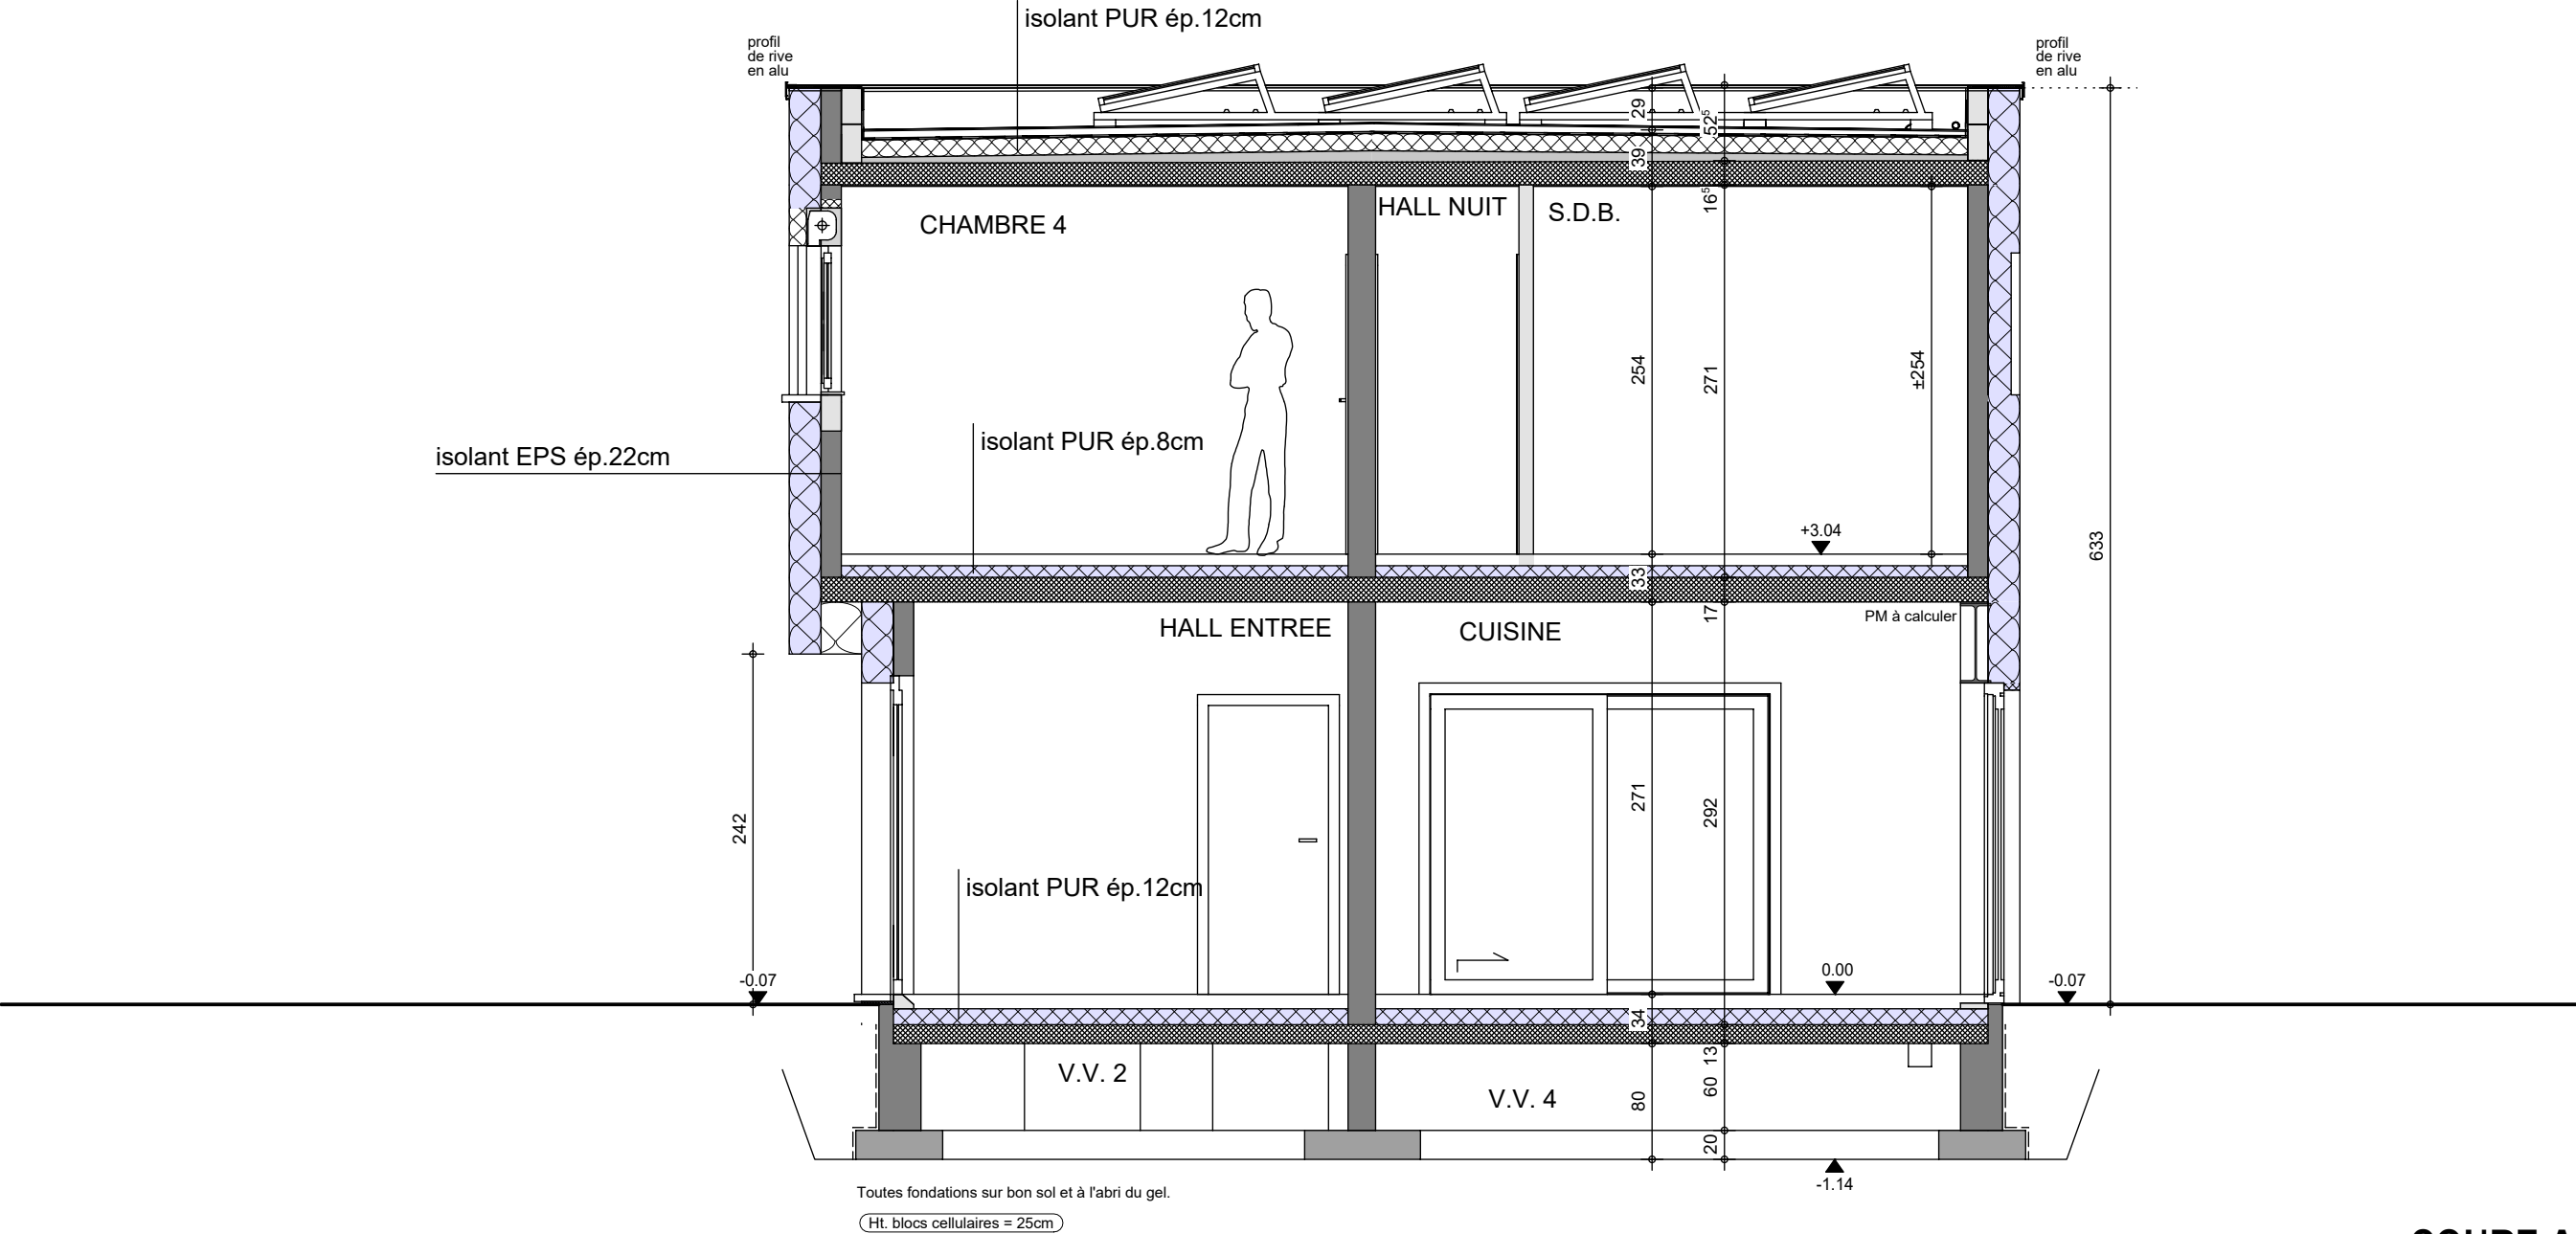

COUPE AA

AP-260119-01-BISERURANDE-HUT-HUMA	
Date :	09/03/26
Echelle :	1/50

Mr & Mme BISERURANDE

Projet de construction d'une habitation à LIBRAMONT



Image à titre d'illustration, non contractuelle.



FACADE AVANT

AP-260119-01-BISERURANDE-HUT-HUMA	
Date :	09/03/2026
Echelle :	

Le présent projet reste la propriété de la S.A. THOMAS & PIRON . Il est protégé par la législation en matière de création et ne peut en aucun cas faire l'objet d'une copie même partielle sans l'autorisation de l'auteur .

Mr & Mme BISERURANDE

Projet de construction d'une habitation à LIBRAMONT



Image à titre d'illustration, non contractuelle.



Le présent projet reste la propriété de la S.A. THOMAS & PIRON. Il est protégé par la législation en matière de création et ne peut en aucun cas faire l'objet d'une copie même partielle sans l'autorisation de l'auteur.



FACADE ARRIERE

AP-260119-01-BISERURANDE-HUT-HUMA	
Date :	09/03/2026
Echelle :	

Mr & Mme BISERURANDE

Projet de construction d'une habitation à LIBRAMONT



Image à titre d'illustration, non contractuelle.



FACADE DROITE

AP-260119-01-BISERURANDE-HUT-HUMA	
Date :	09/03/2026
Echelle :	

Le présent projet reste la propriété de la S.A. THOMAS & PIRON . Il est protégé par la législation en matière de création et ne peut en aucun cas faire l'objet d'une copie même partielle sans l'autorisation de l'auteur .

Mr & Mme BISERURANDE

Projet de construction d'une habitation à LIBRAMONT



Image à titre d'illustration, non contractuelle.



FACADE GAUCHE

AP-260119-01-BISERURANDE-HUT-HUMA	
Date :	09/03/2026
Echelle :	

Le présent projet reste la propriété de la S.A. THOMAS & PIRON . Il est protégé par la législation en matière de création et ne peut en aucun cas faire l'objet d'une copie même partielle sans l'autorisation de l'auteur .