



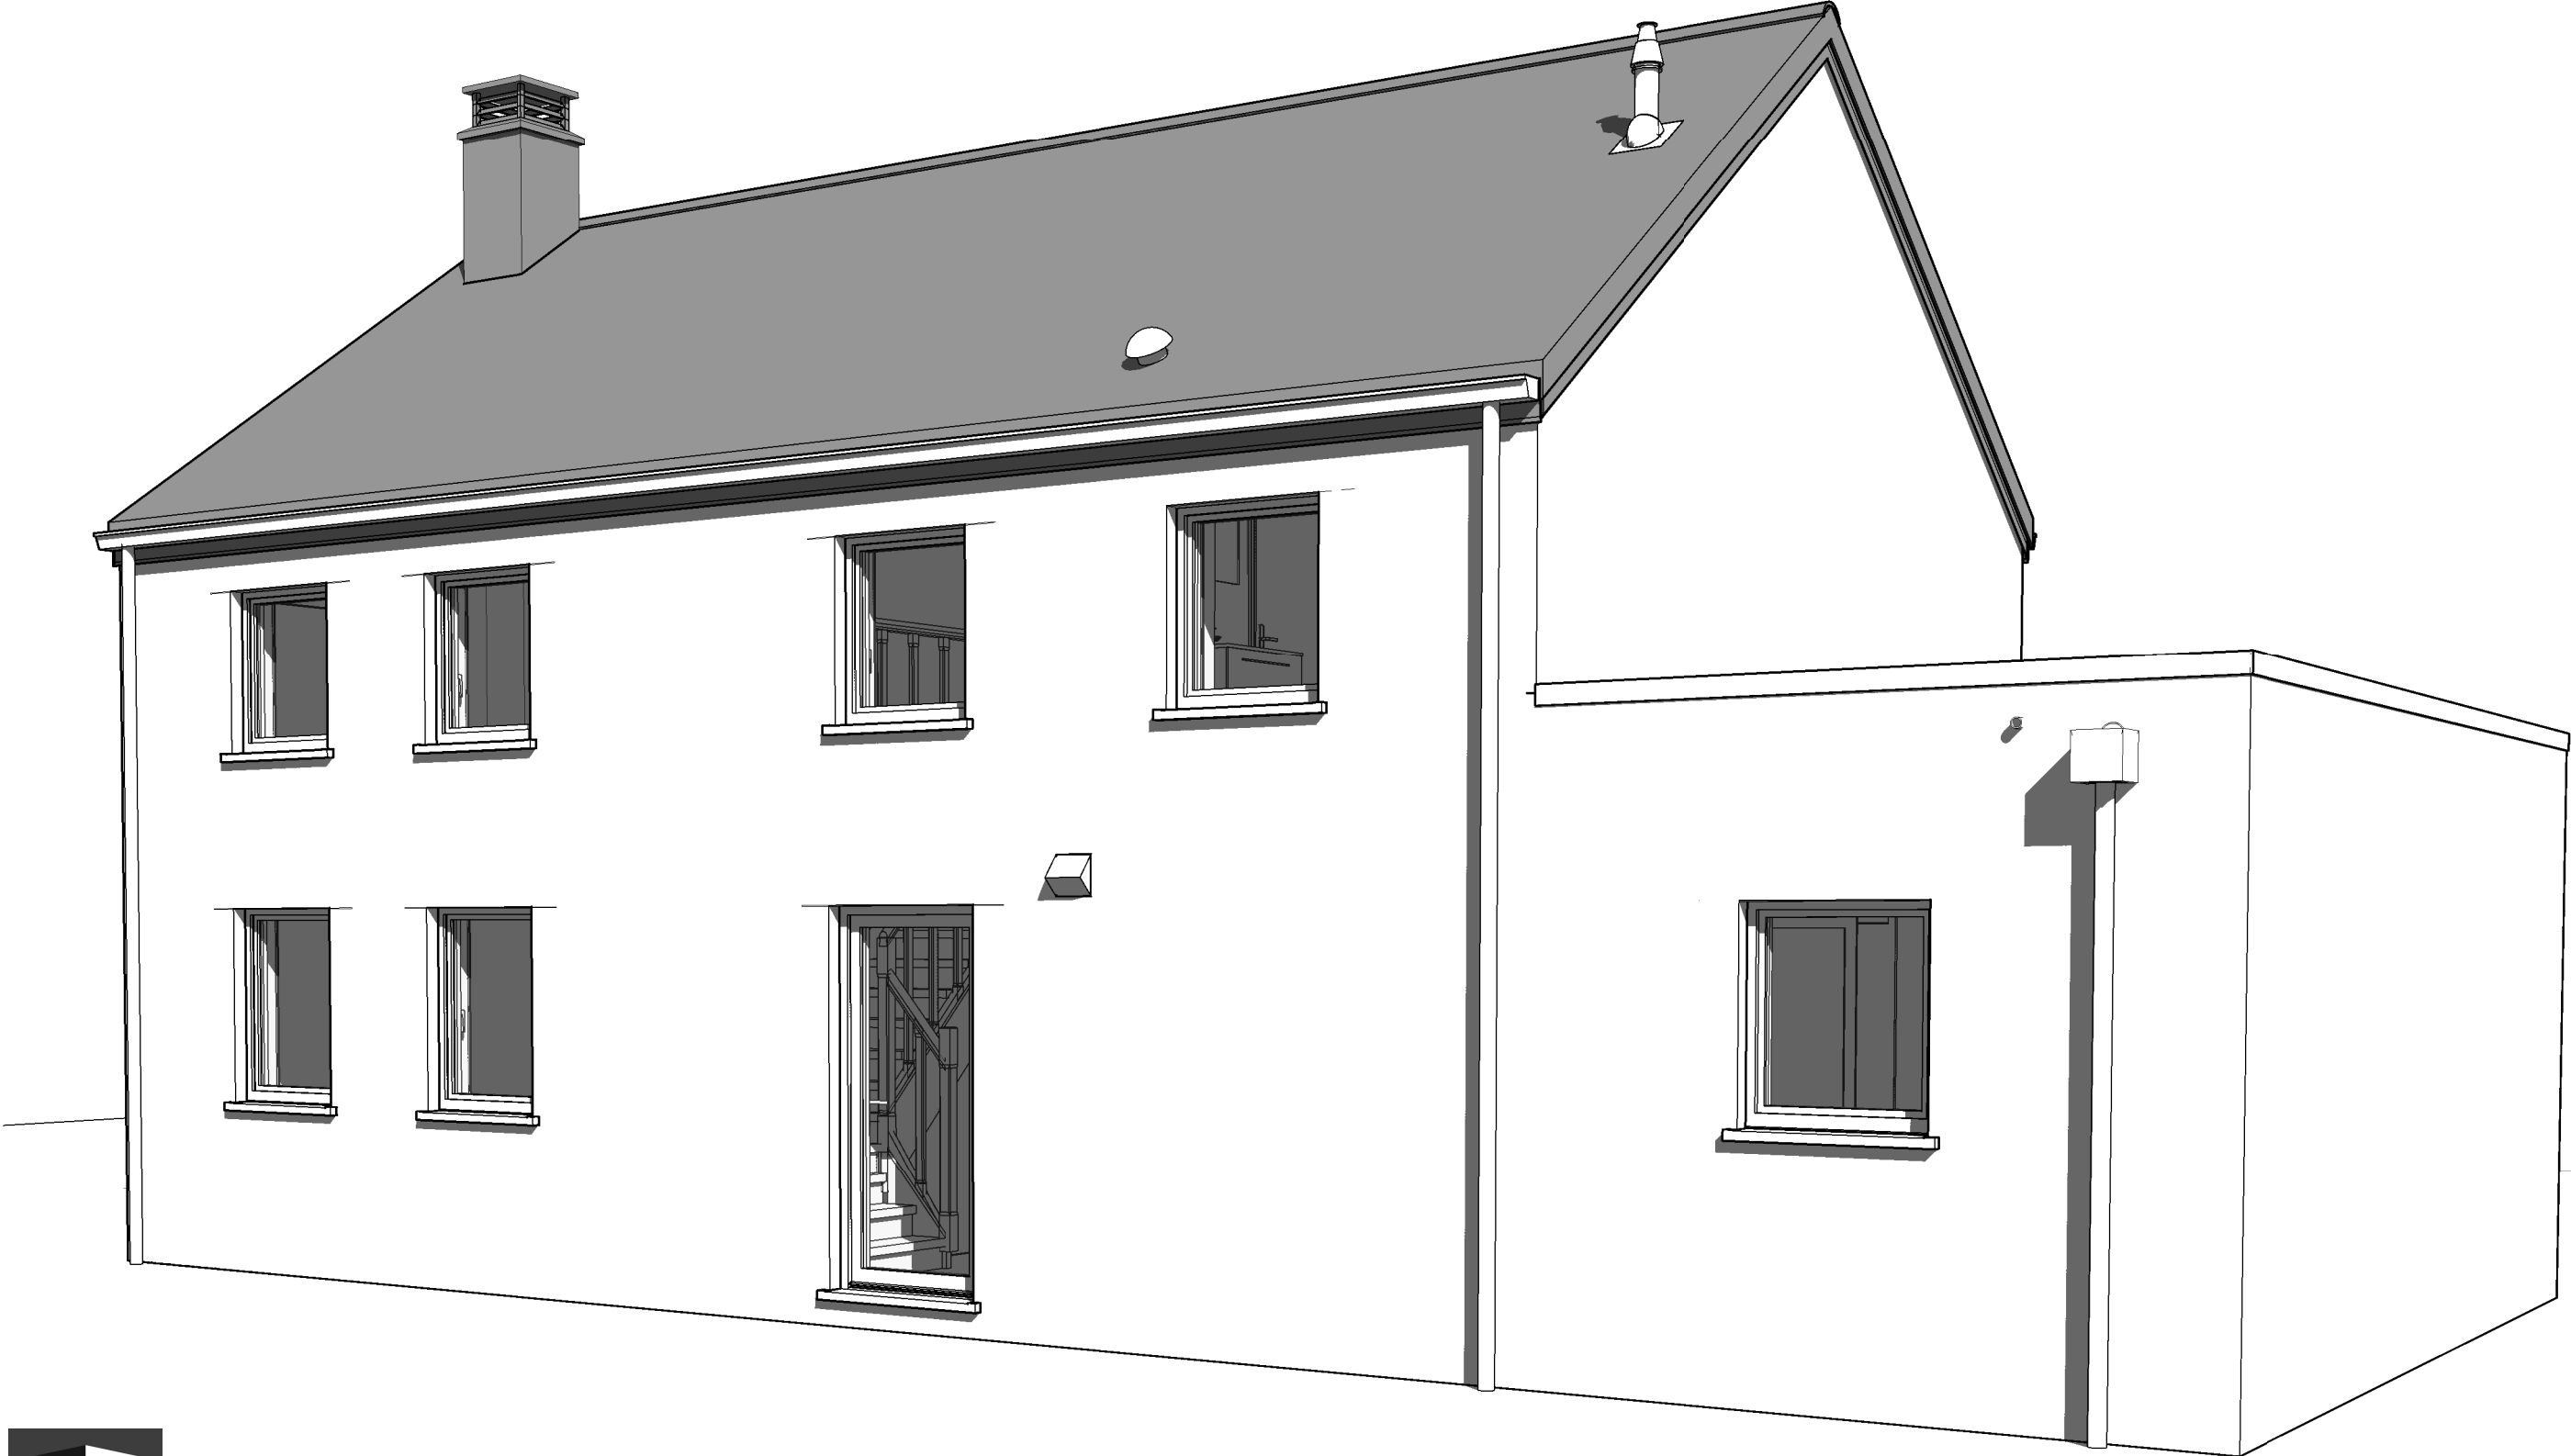

220318/LET/JAJU		
Date :	17/03/2023	Echelle :


Le présent projet reste la propriété de la S.A. THOMAS & PIRON. Il est protégé par la législation en matière de création et ne peut en aucun cas faire l'objet d'une copie même partielle sans l'autorisation de l'auteur.

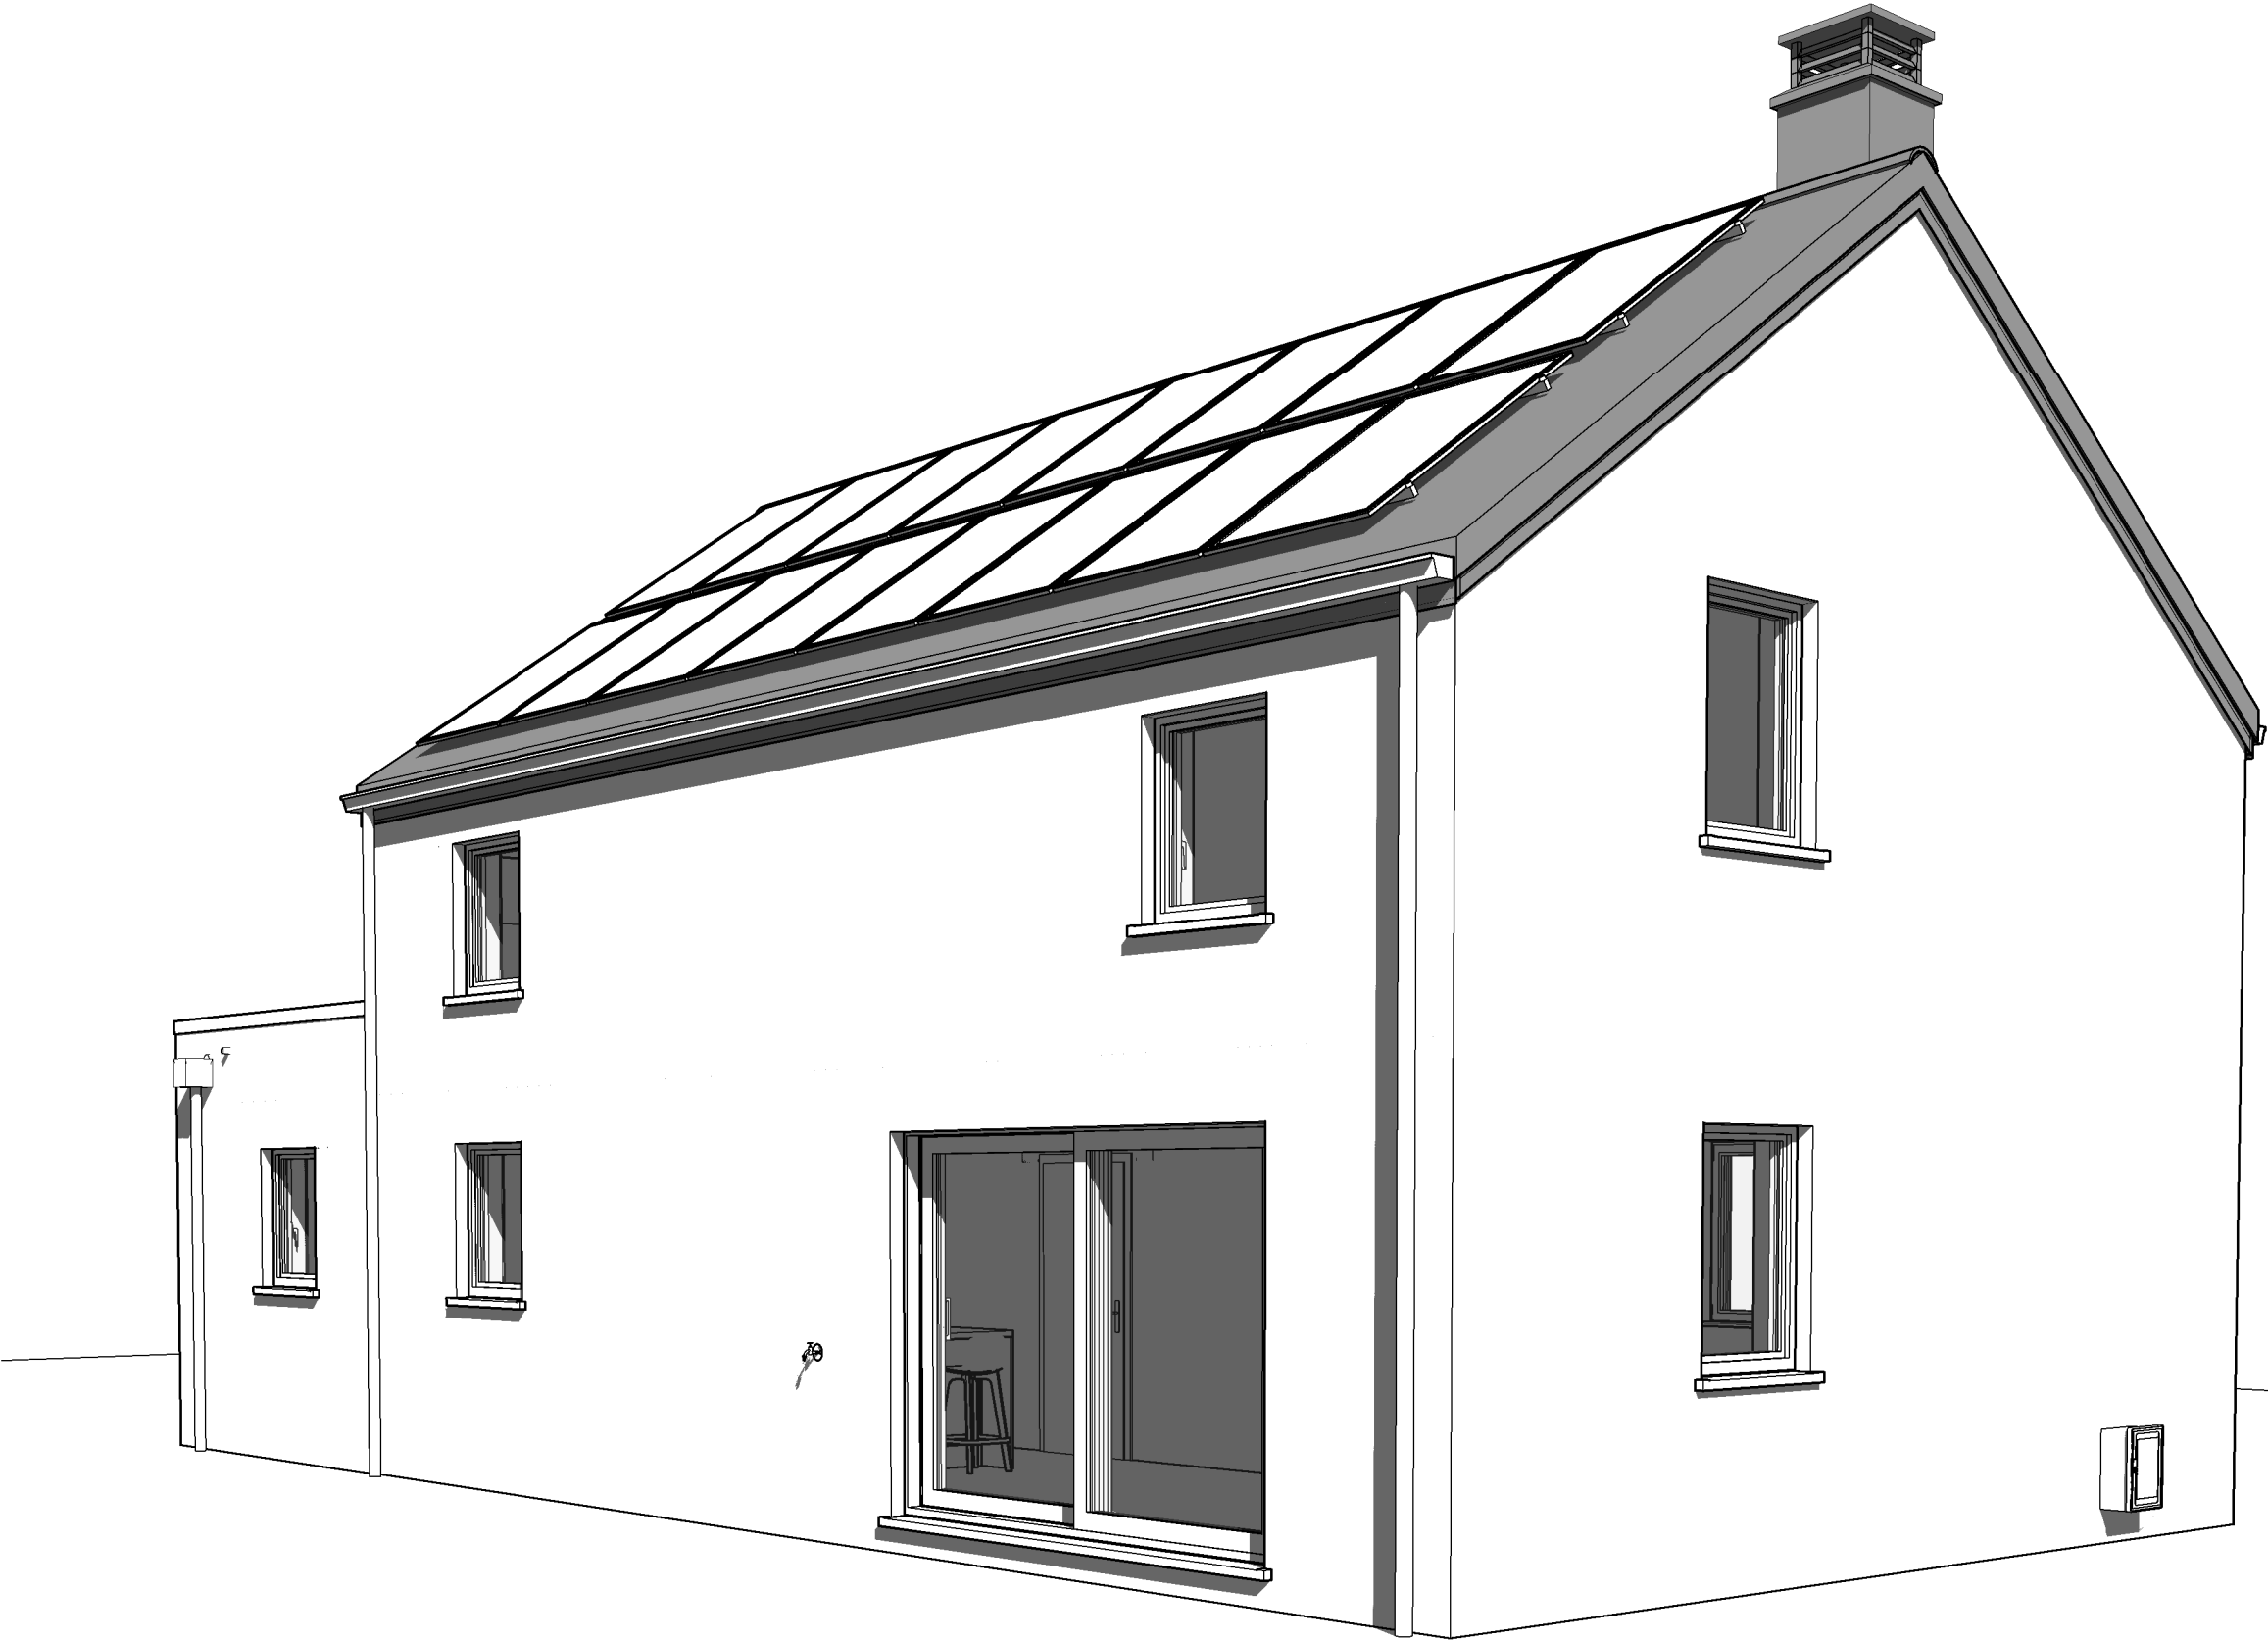

220318/LET/JAJU		
Date :	17/03/2023	Echelle :

Le présent projet reste la propriété de la S.A. THOMAS & PIRON. Il est protégé par la législation en matière de création et ne peut en aucun cas faire l'objet d'une copie même partielle sans l'autorisation de l'auteur.

AVANT-PROJET de M. & Mme BIZIMANA - LEBRUN

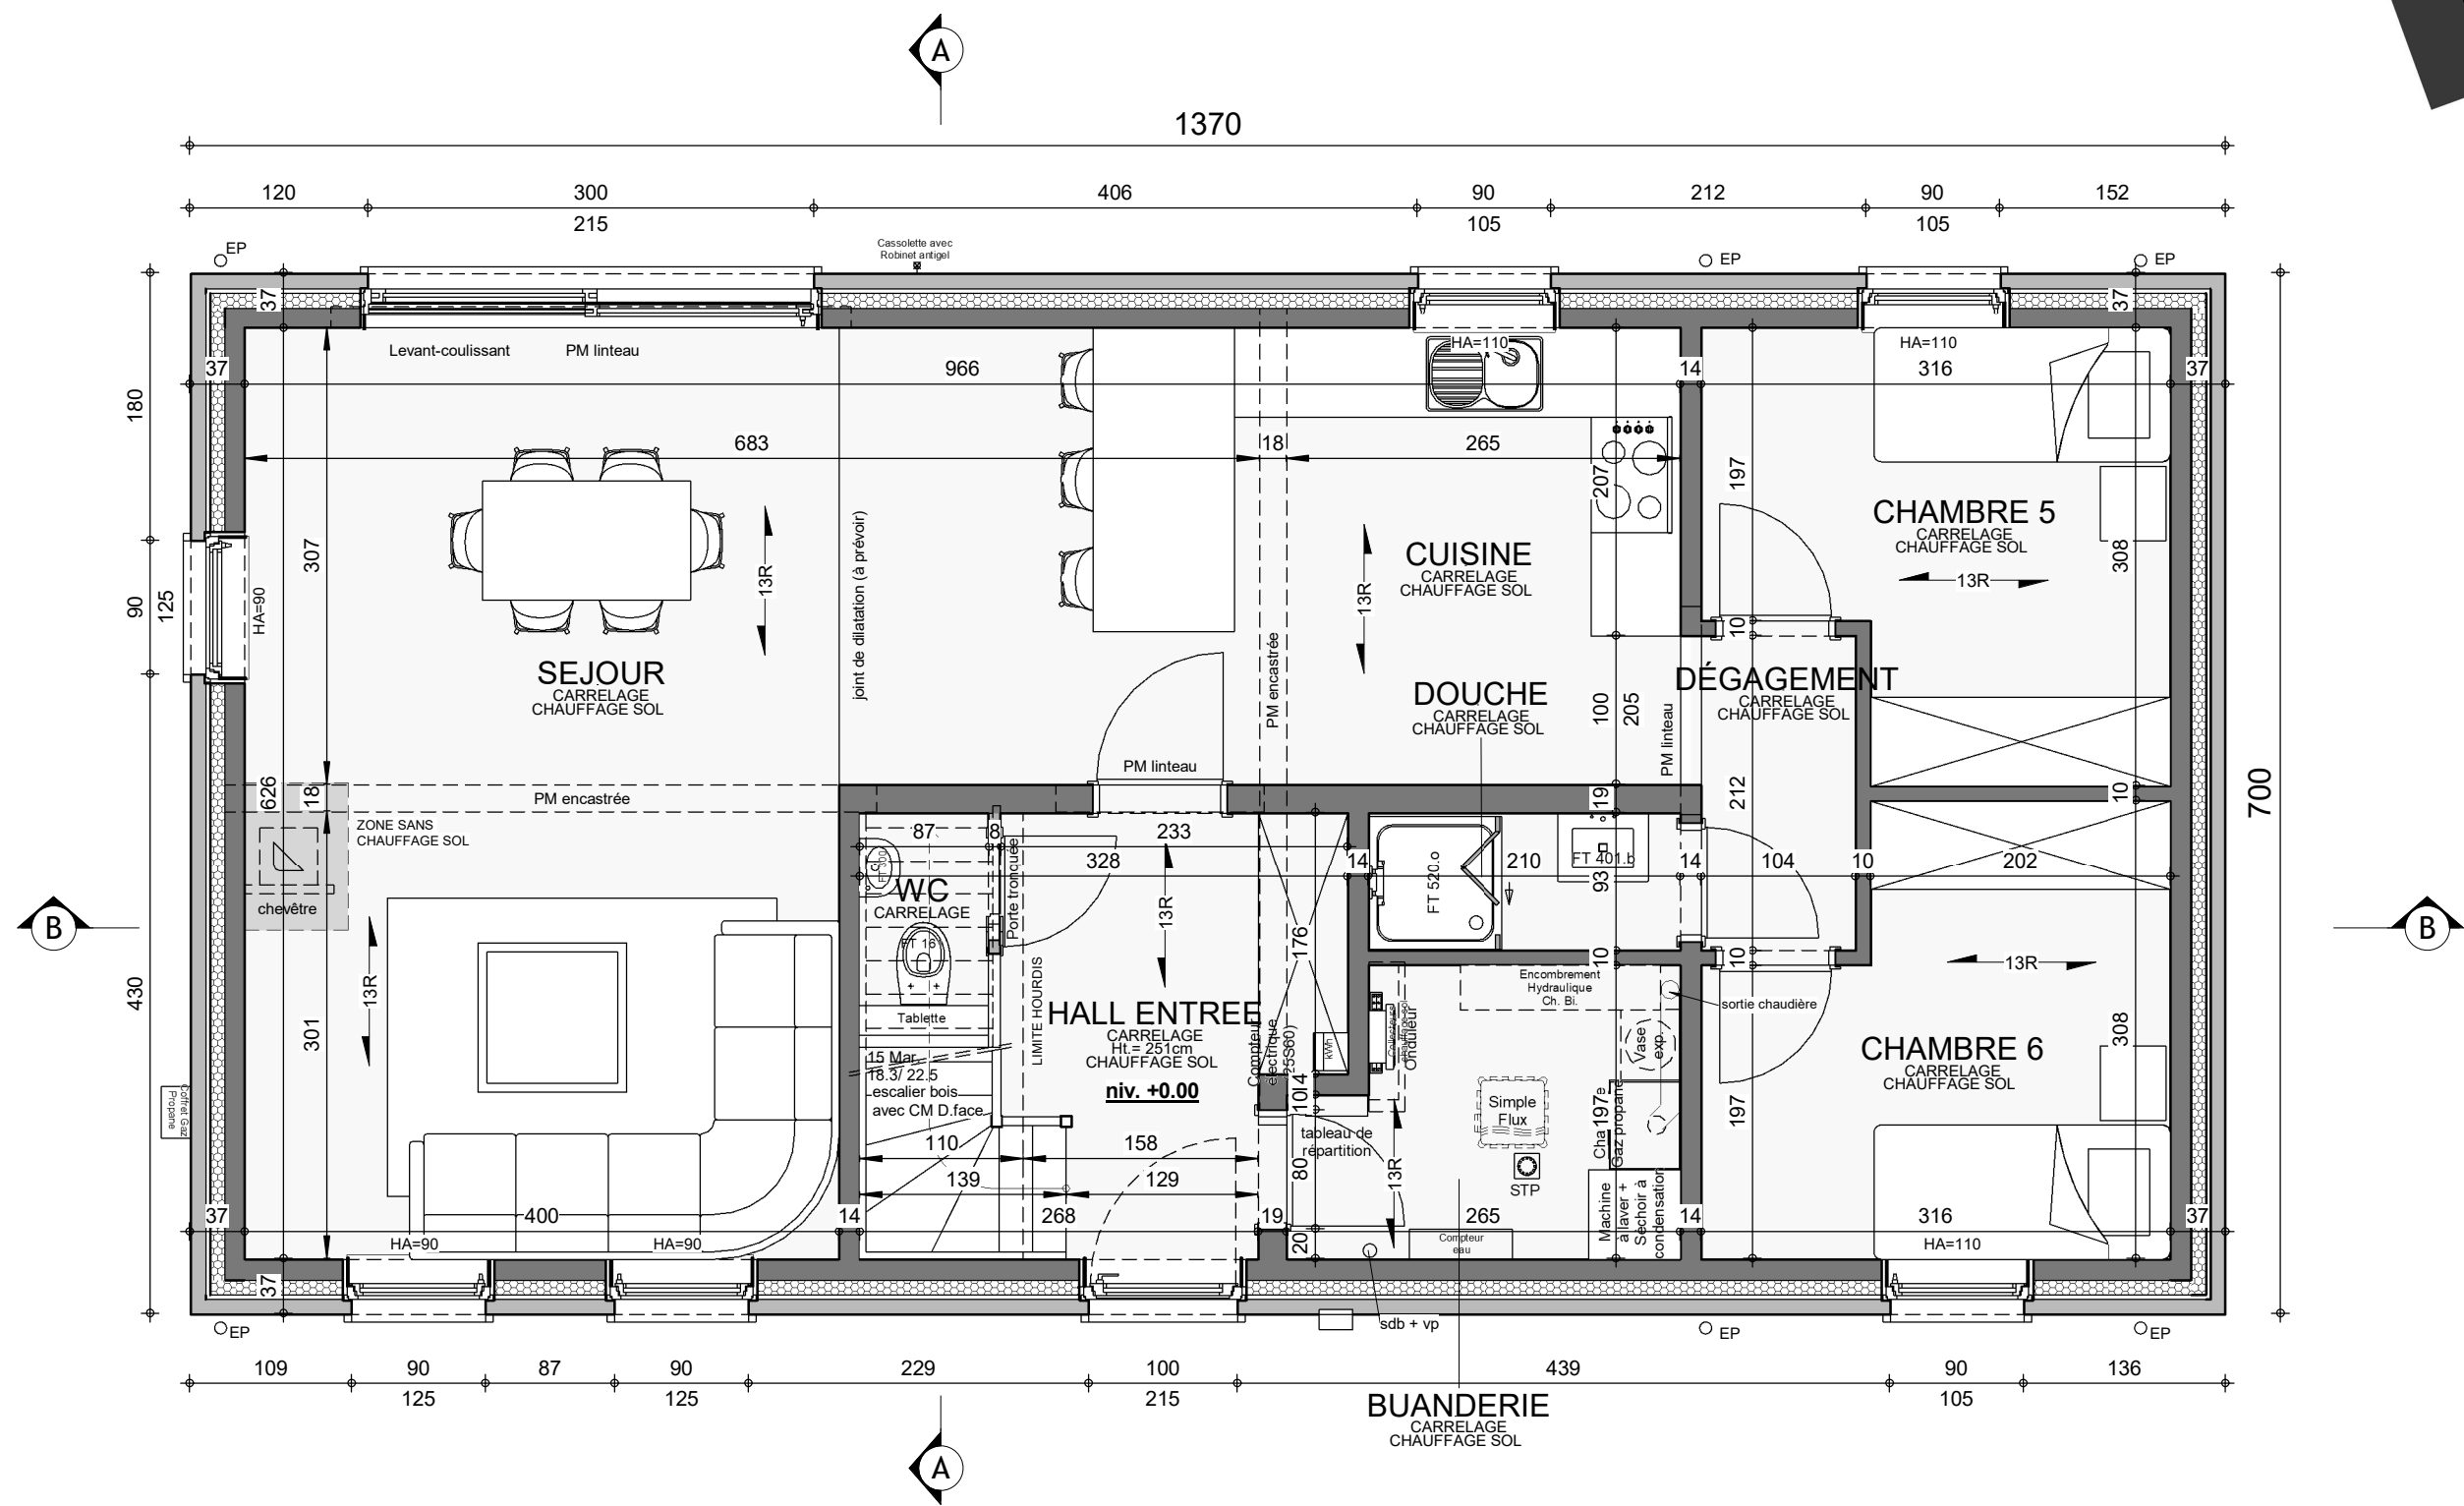


La brique est posée en débord
de 1 cm (vers l'extérieur)
par rapport au bloc béton du sous-sol.



REZ-DE-CHAUSSEE

220318/LET/JAJU			
Date :	17/03/2023	Echelle :	1/50

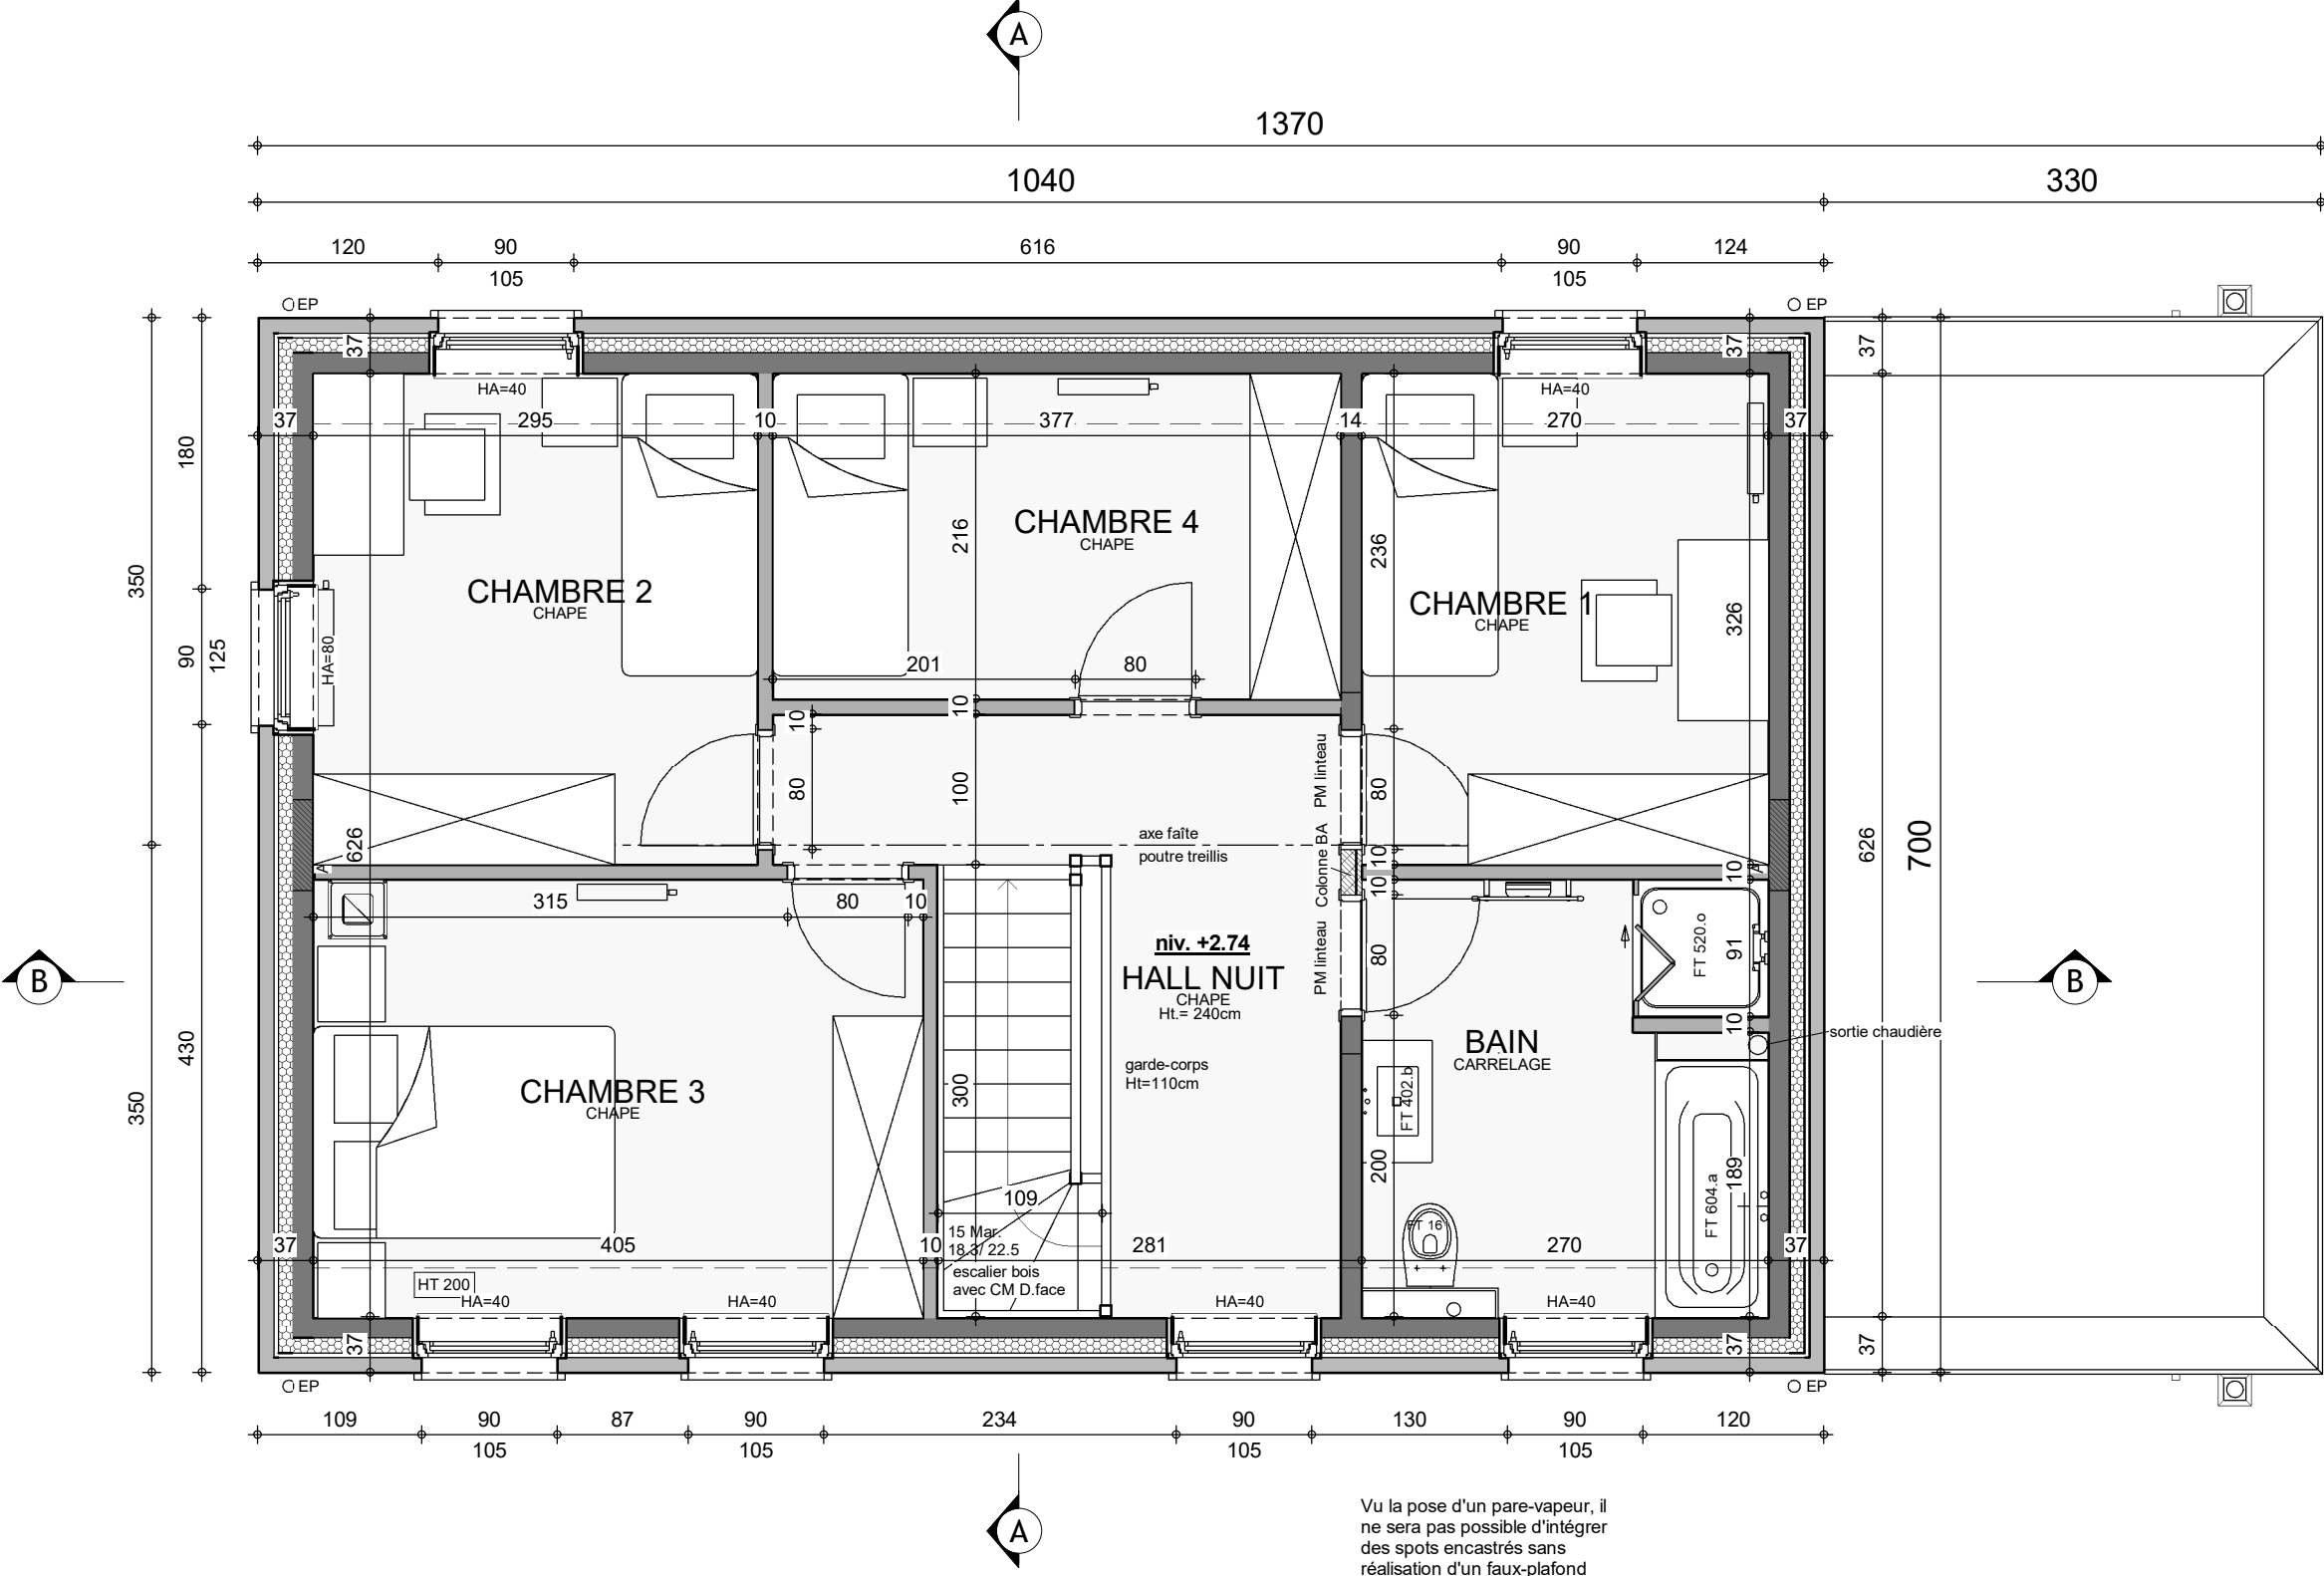


Vu la pose d'un pare-vapeur, il ne sera pas possible d'intégrer des spots encastrés sans réalisation d'un faux-plafond




ETAGE

220318/LET/JAJU			
Date :	17/03/2023	Echelle :	1/50

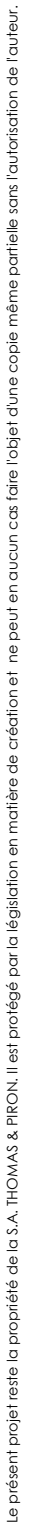


3 : 420mm x 297mm

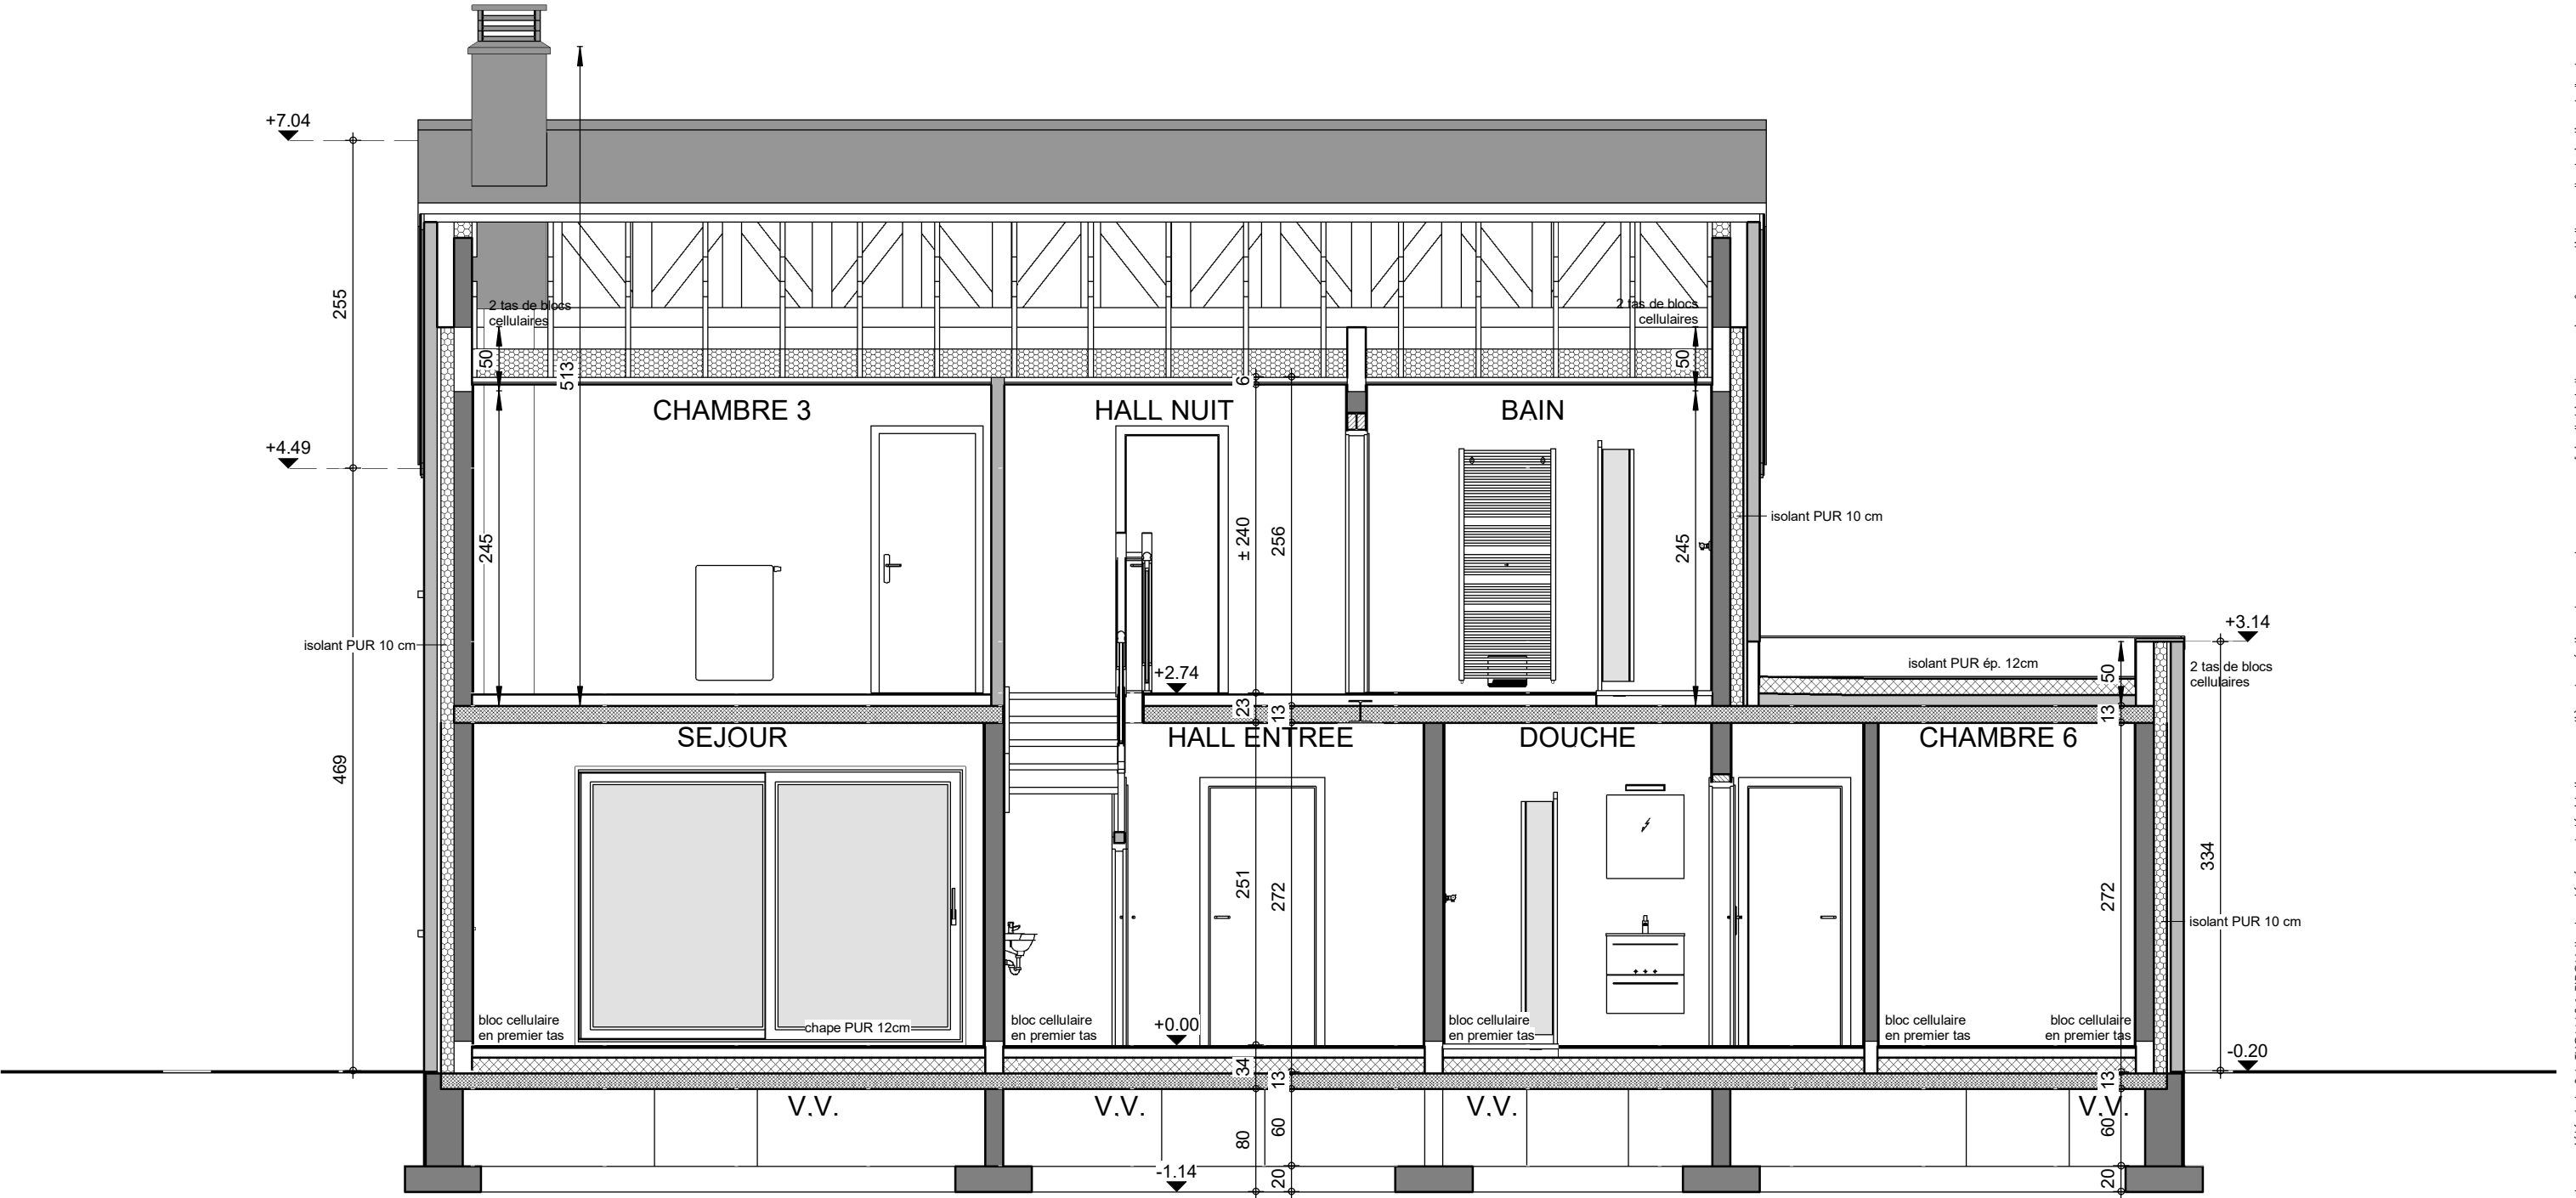


COUPE BB

220318/LET/JAJU			
Date :	17/03/2023	Echelle :	1/50

Le présent projet reste la propriété de la S.A. THOMAS & PIRON. Il est protégé par la législation en matière de création et ne peut en aucun cas faire l'objet d'une copie même partielle sans l'autorisation de l'auteur.

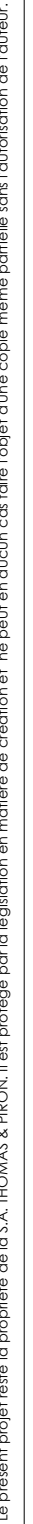


3 : 420mm x 297mm

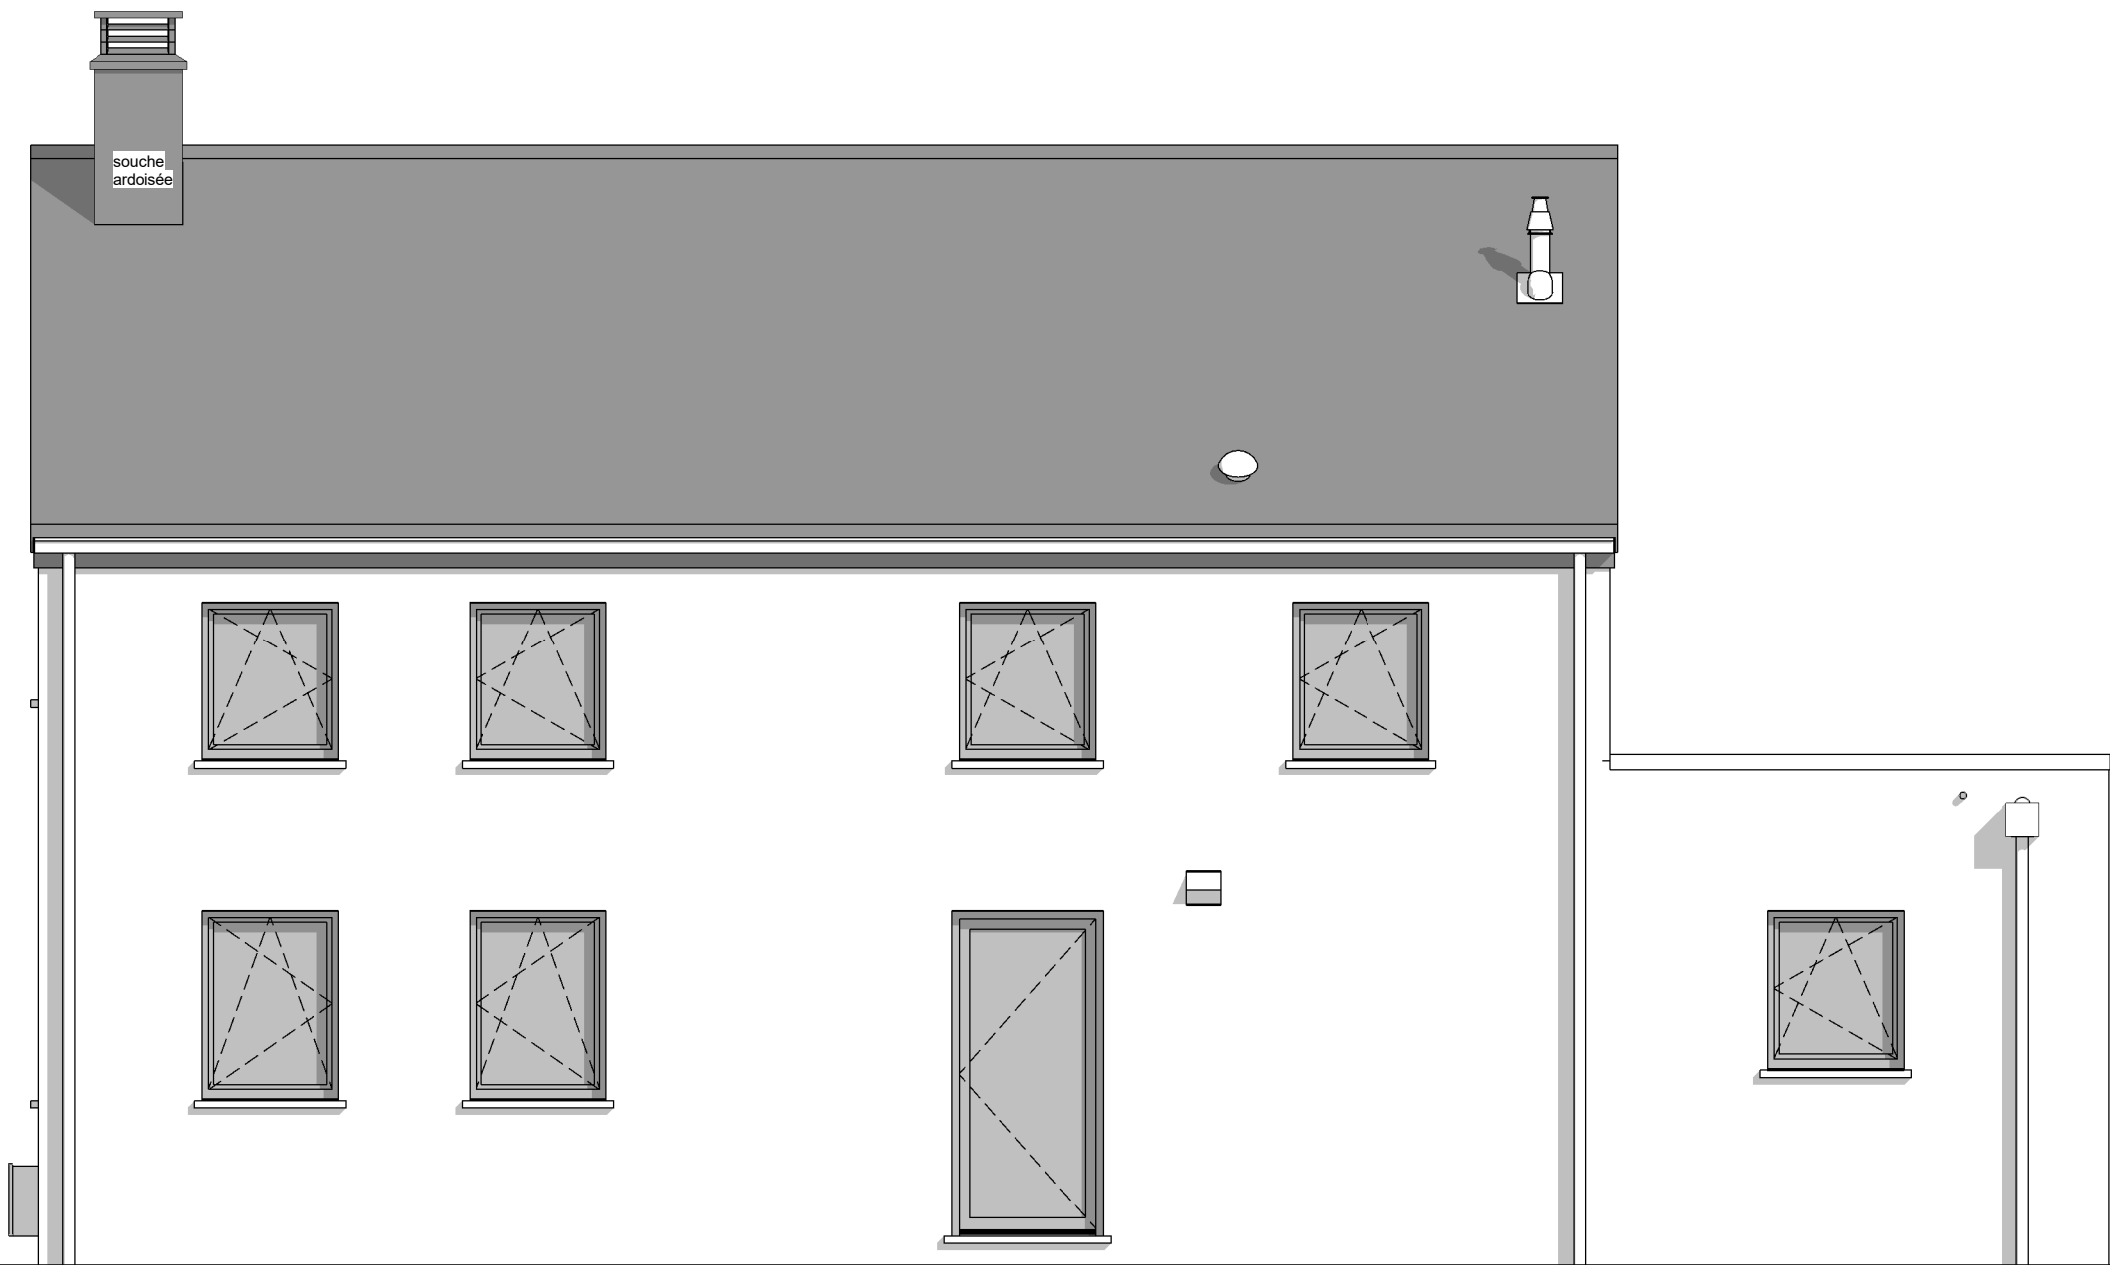


FACADE AVANT

220318/LET/JAJU			
Date :	17/03/2023	Echelle :	1/50

Le présent projet reste la propriété de la S.A. THOMAS & PIRON. Il est protégé par la législation en matière de création et ne peut en aucun cas faire l'objet d'une copie même partielle sans l'autorisation de l'auteur.

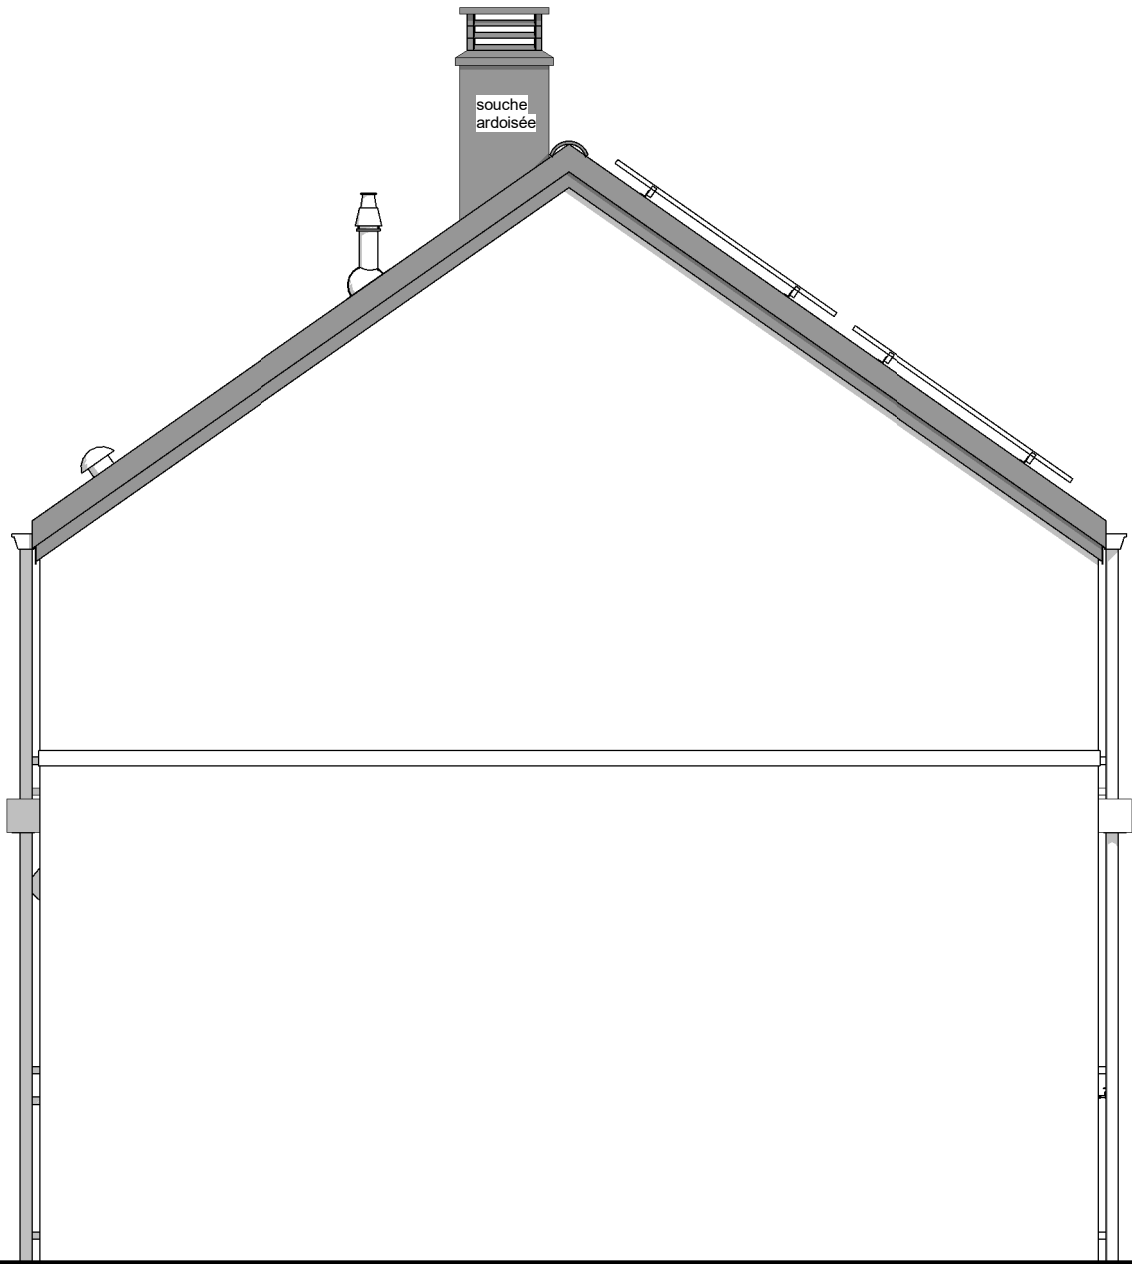


220318/LET/JAJU			
Date :	17/03/2023	Echelle :	1/50

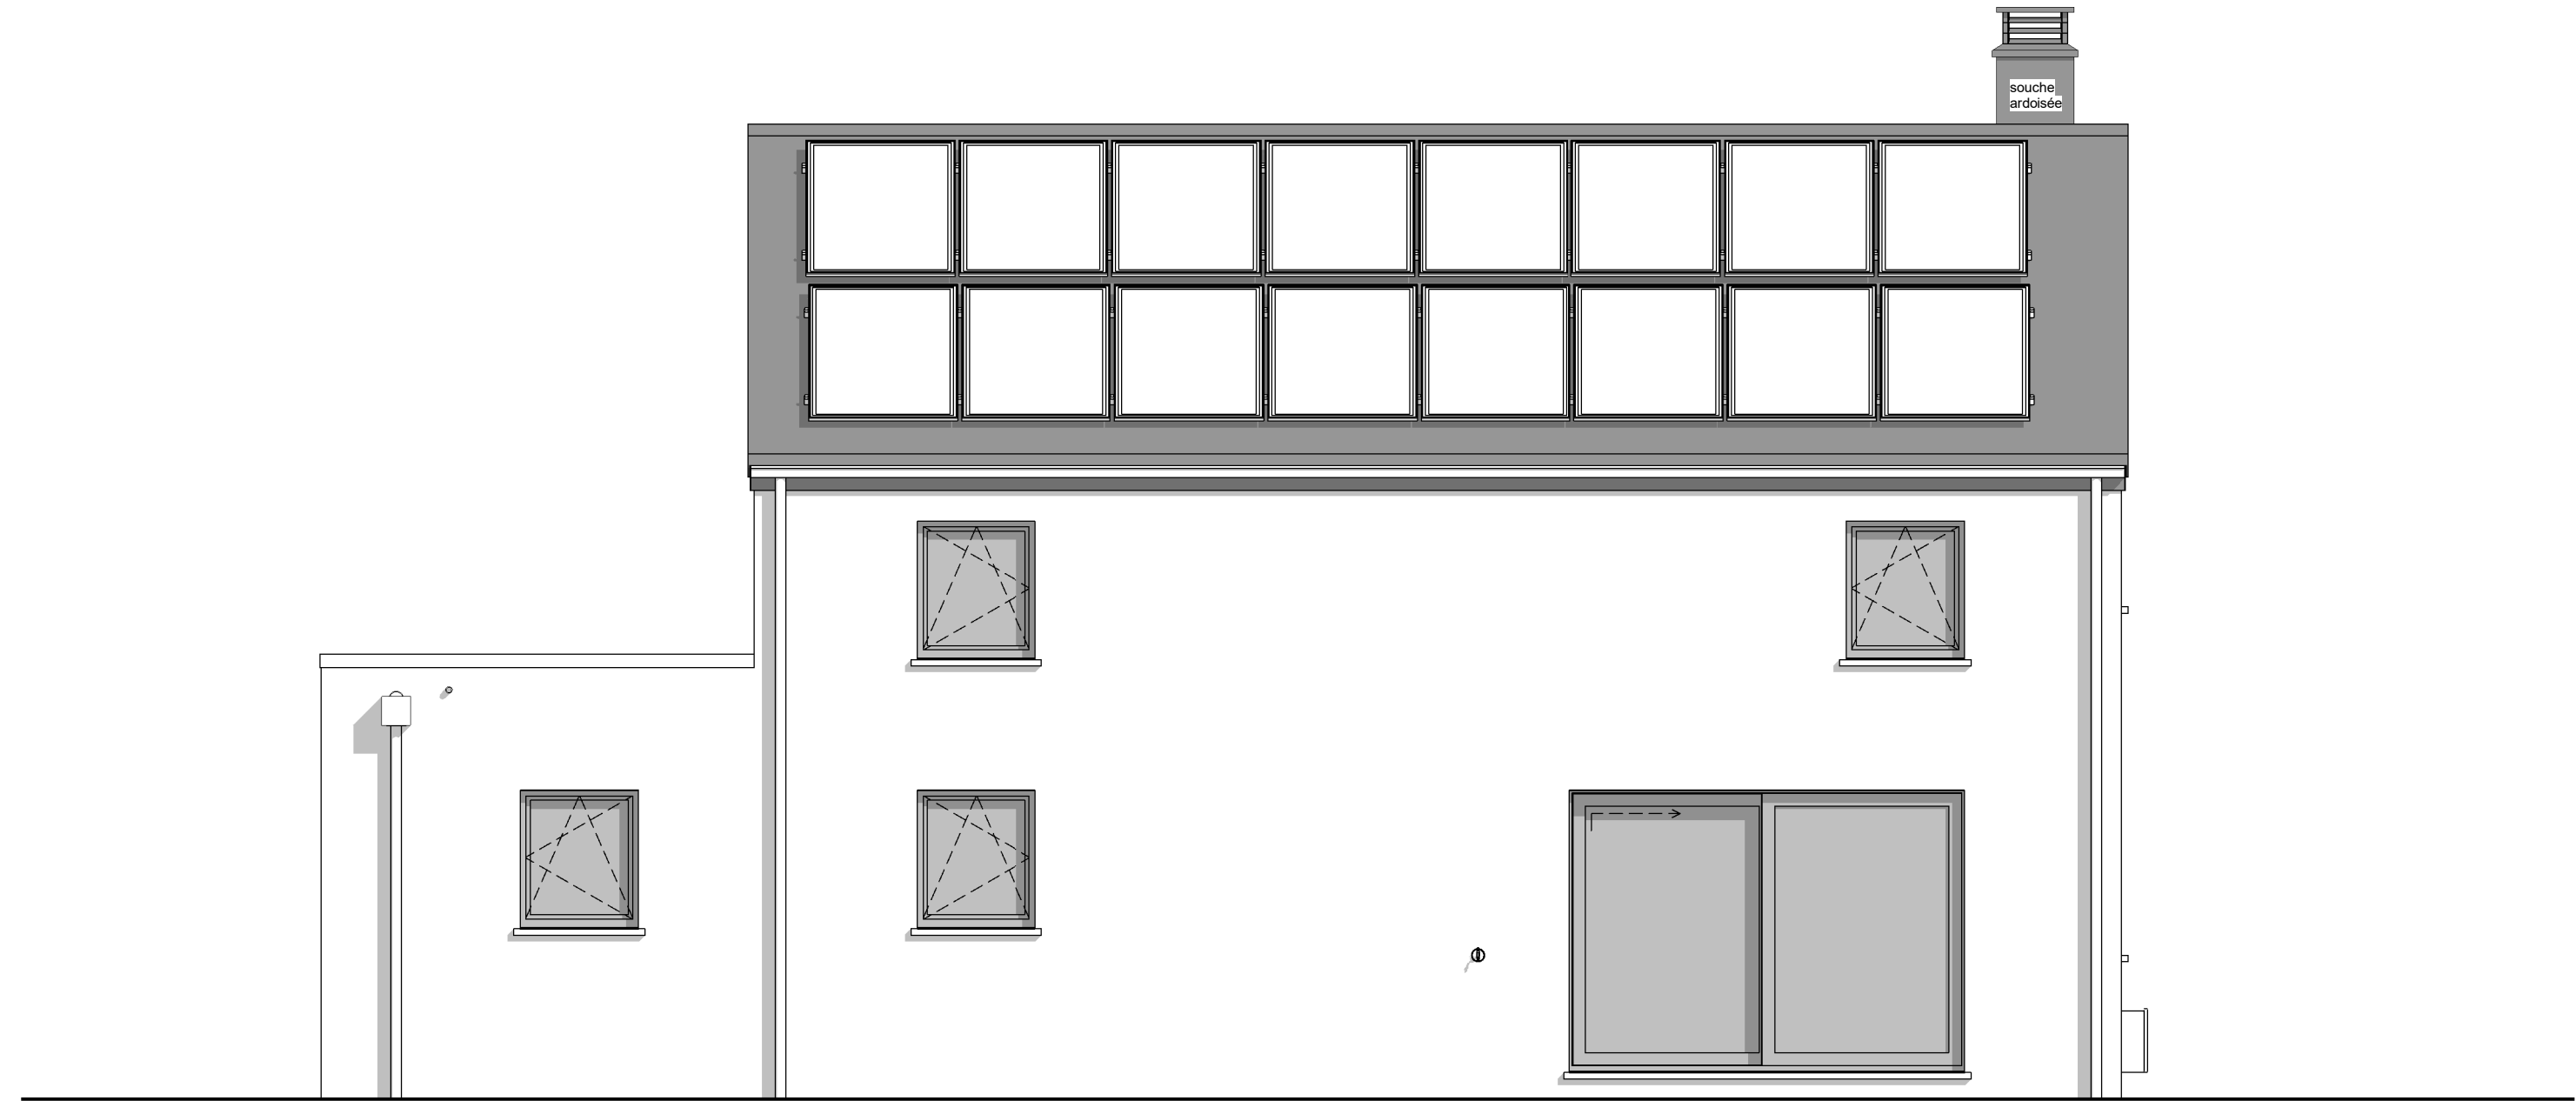

FACADE ARRIERE

220318/LET/JAJU			
Date :	17/03/2023	Echelle :	1/50

Le présent projet reste la propriété de la S.A. THOMAS & PIRON. Il est protégé par la législation en matière de création et ne peut en aucun cas faire l'objet d'une copie même partielle sans l'autorisation de l'auteur.

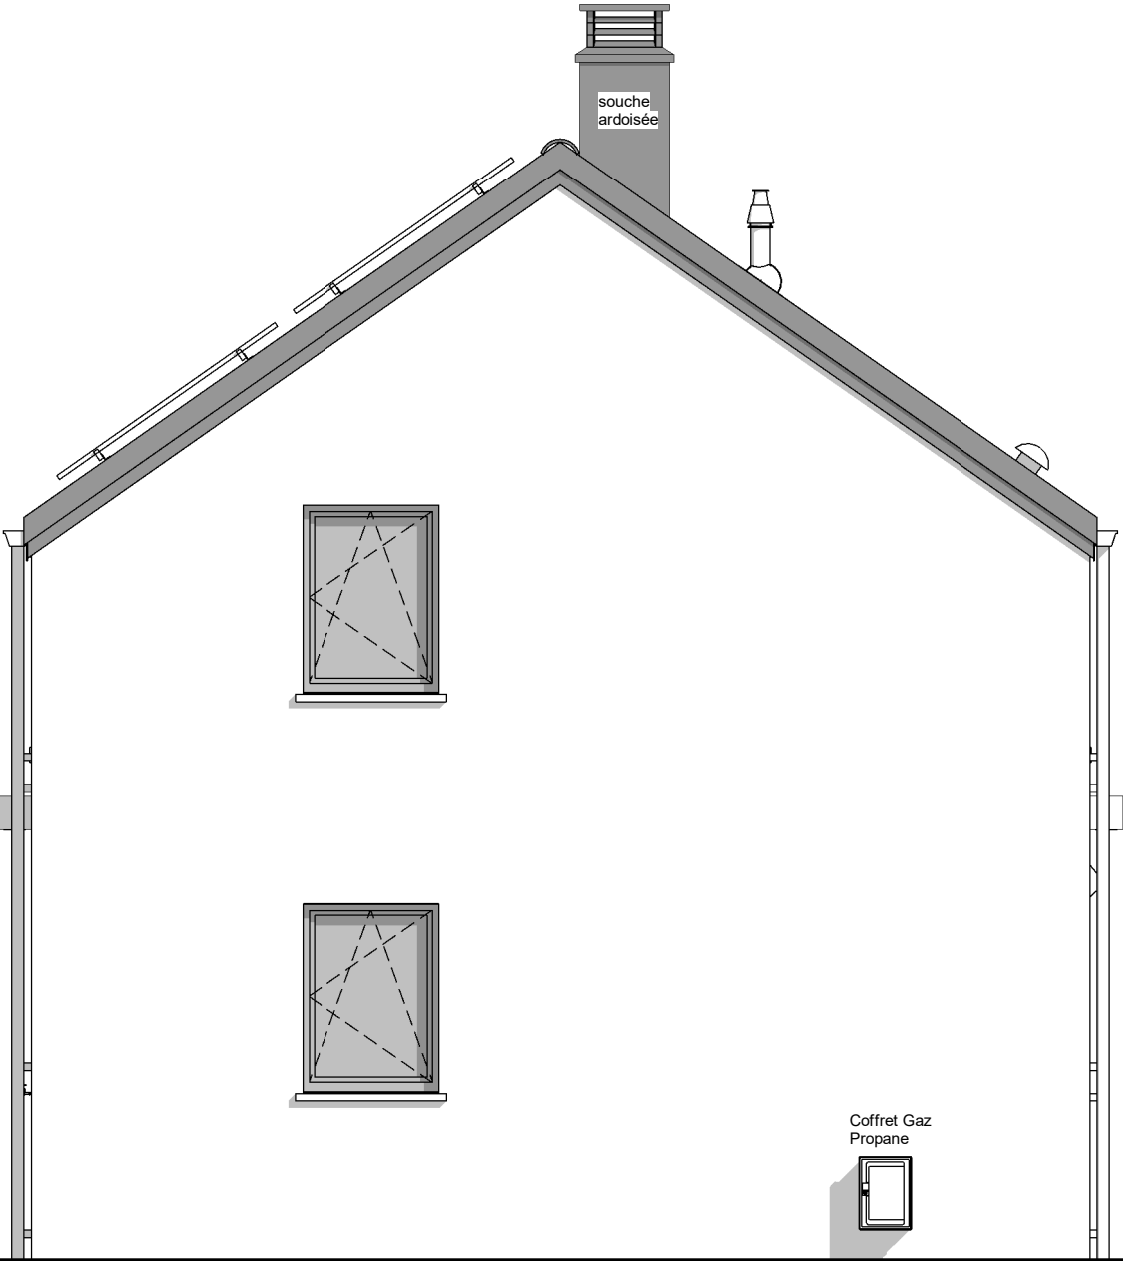

PIGNON GAUCHE

220318/LET/JAJU			
Date :	17/03/2023	Echelle :	1/50

Le présent projet reste la propriété de la S.A. THOMAS & PIRON. Il est protégé par la législation en matière de création et ne peut en aucun cas faire l'objet d'une copie même partielle sans l'autorisation de l'auteur.