



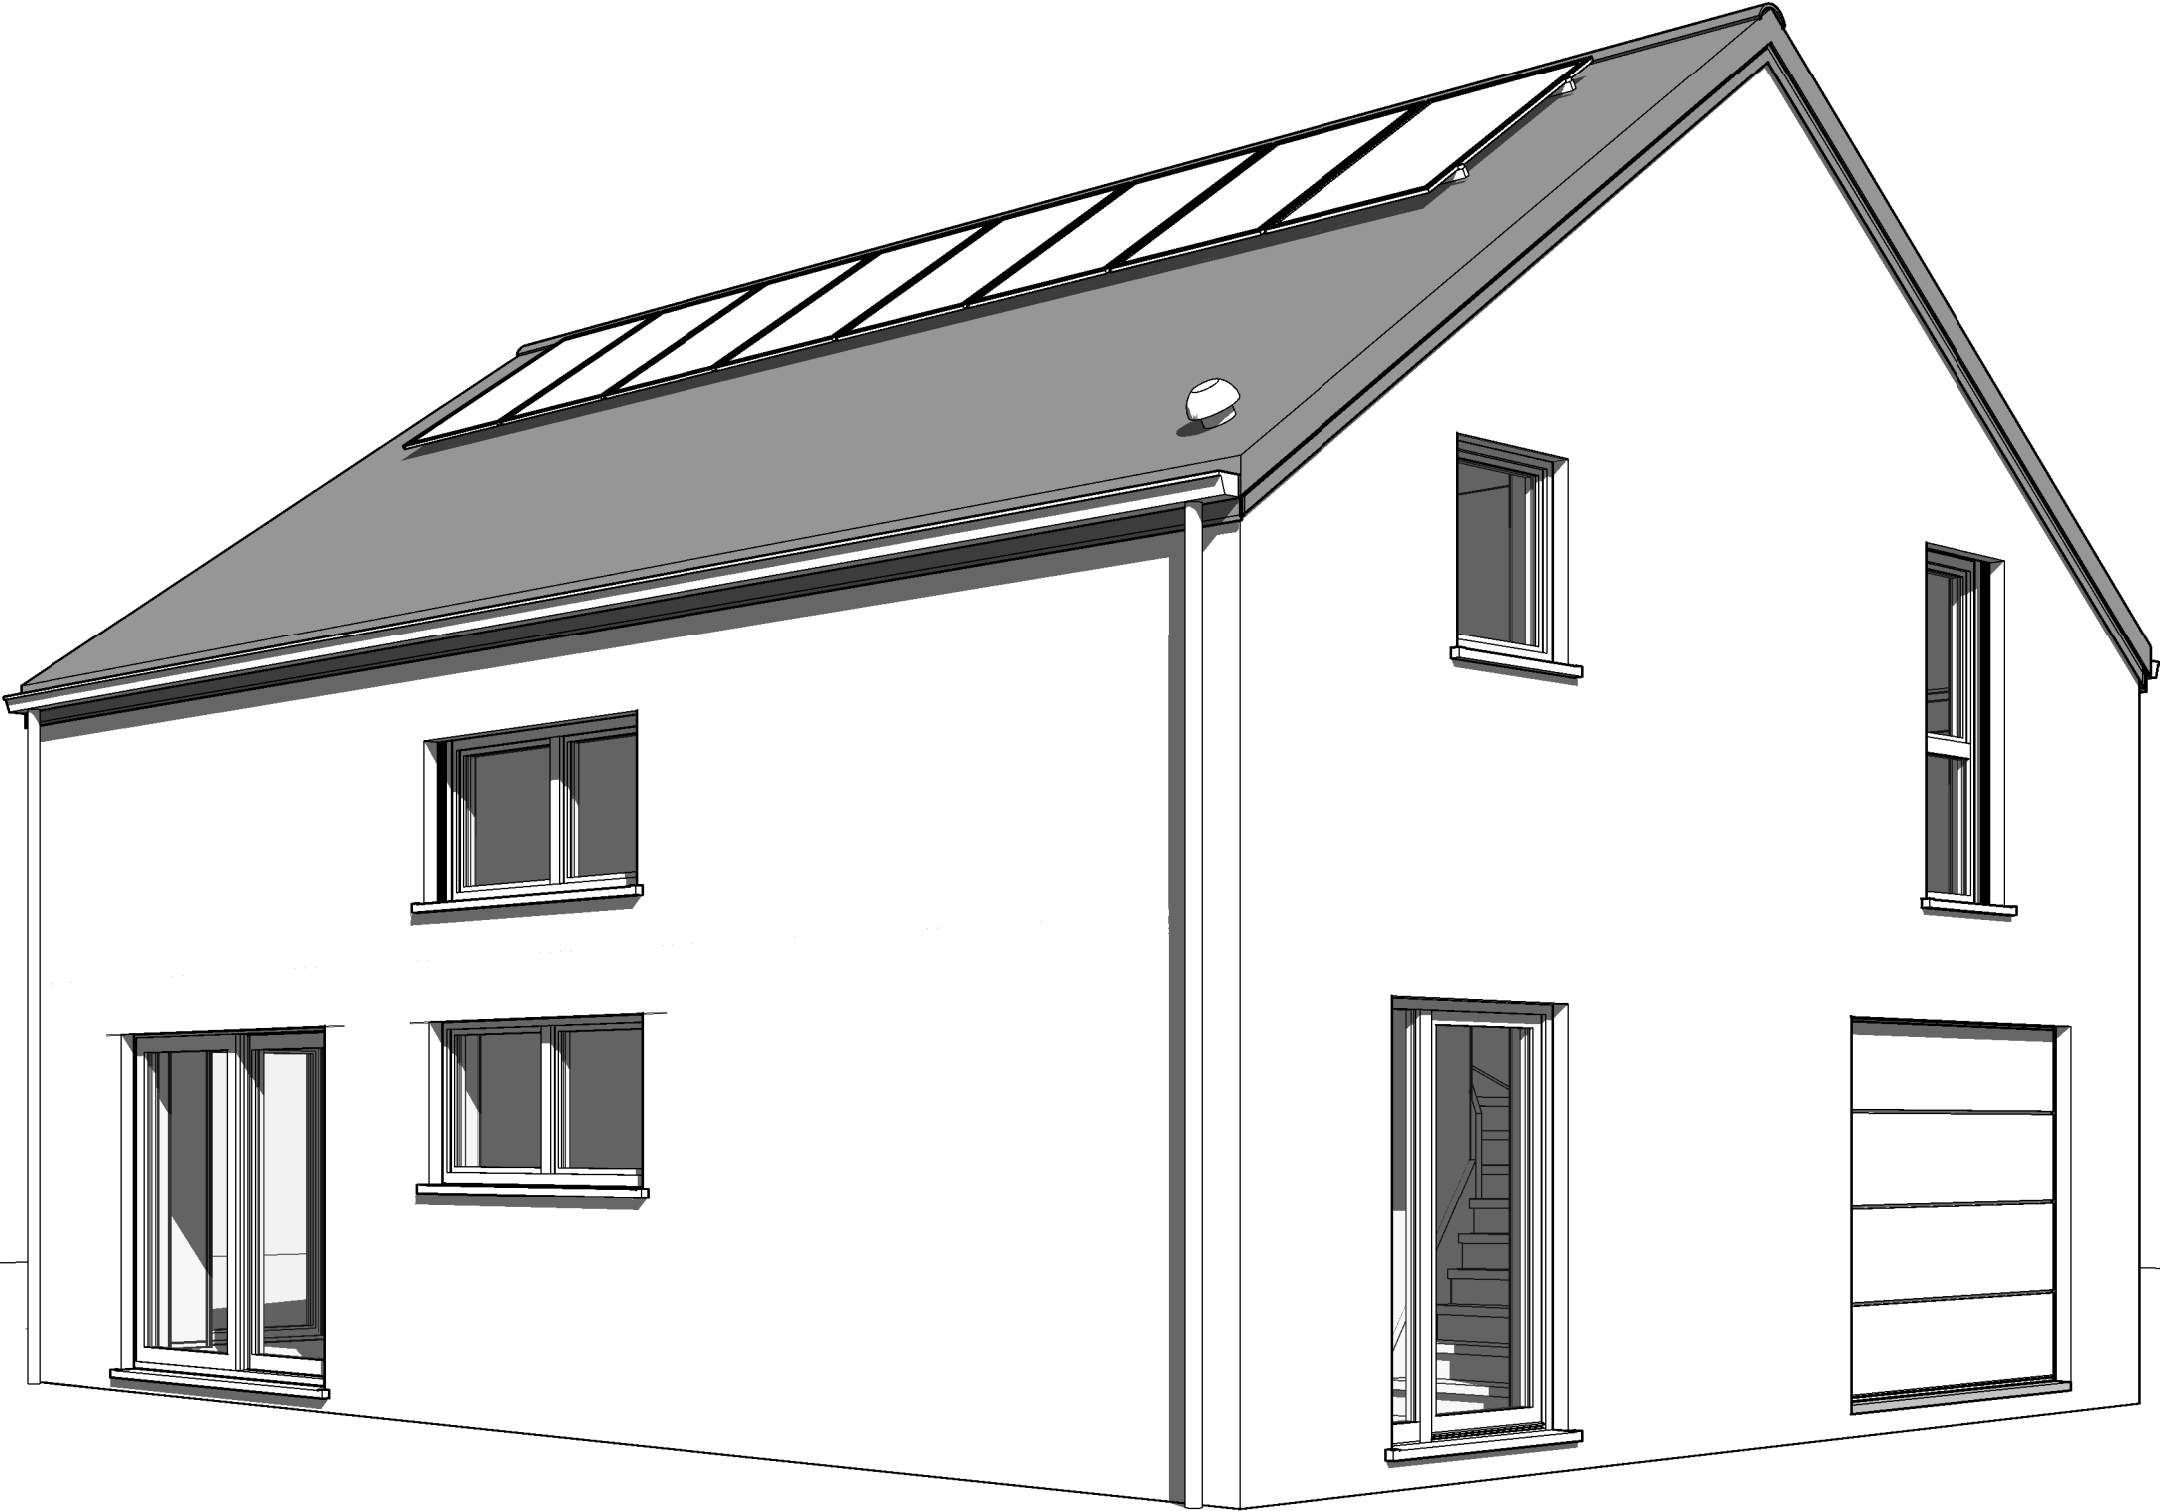

240045/LES/JAJU		
Date :	22/02/2024	Echelle :

Le présent projet reste la propriété de la S.A. THOMAS & PIRON. Il est protégé par la législation en matière de création et ne peut en aucun cas faire l'objet d'une copie même partielle sans l'autorisation de l'auteur.

AVANT-PROJET de Mr & Mme BLAFFART-JADOULLE

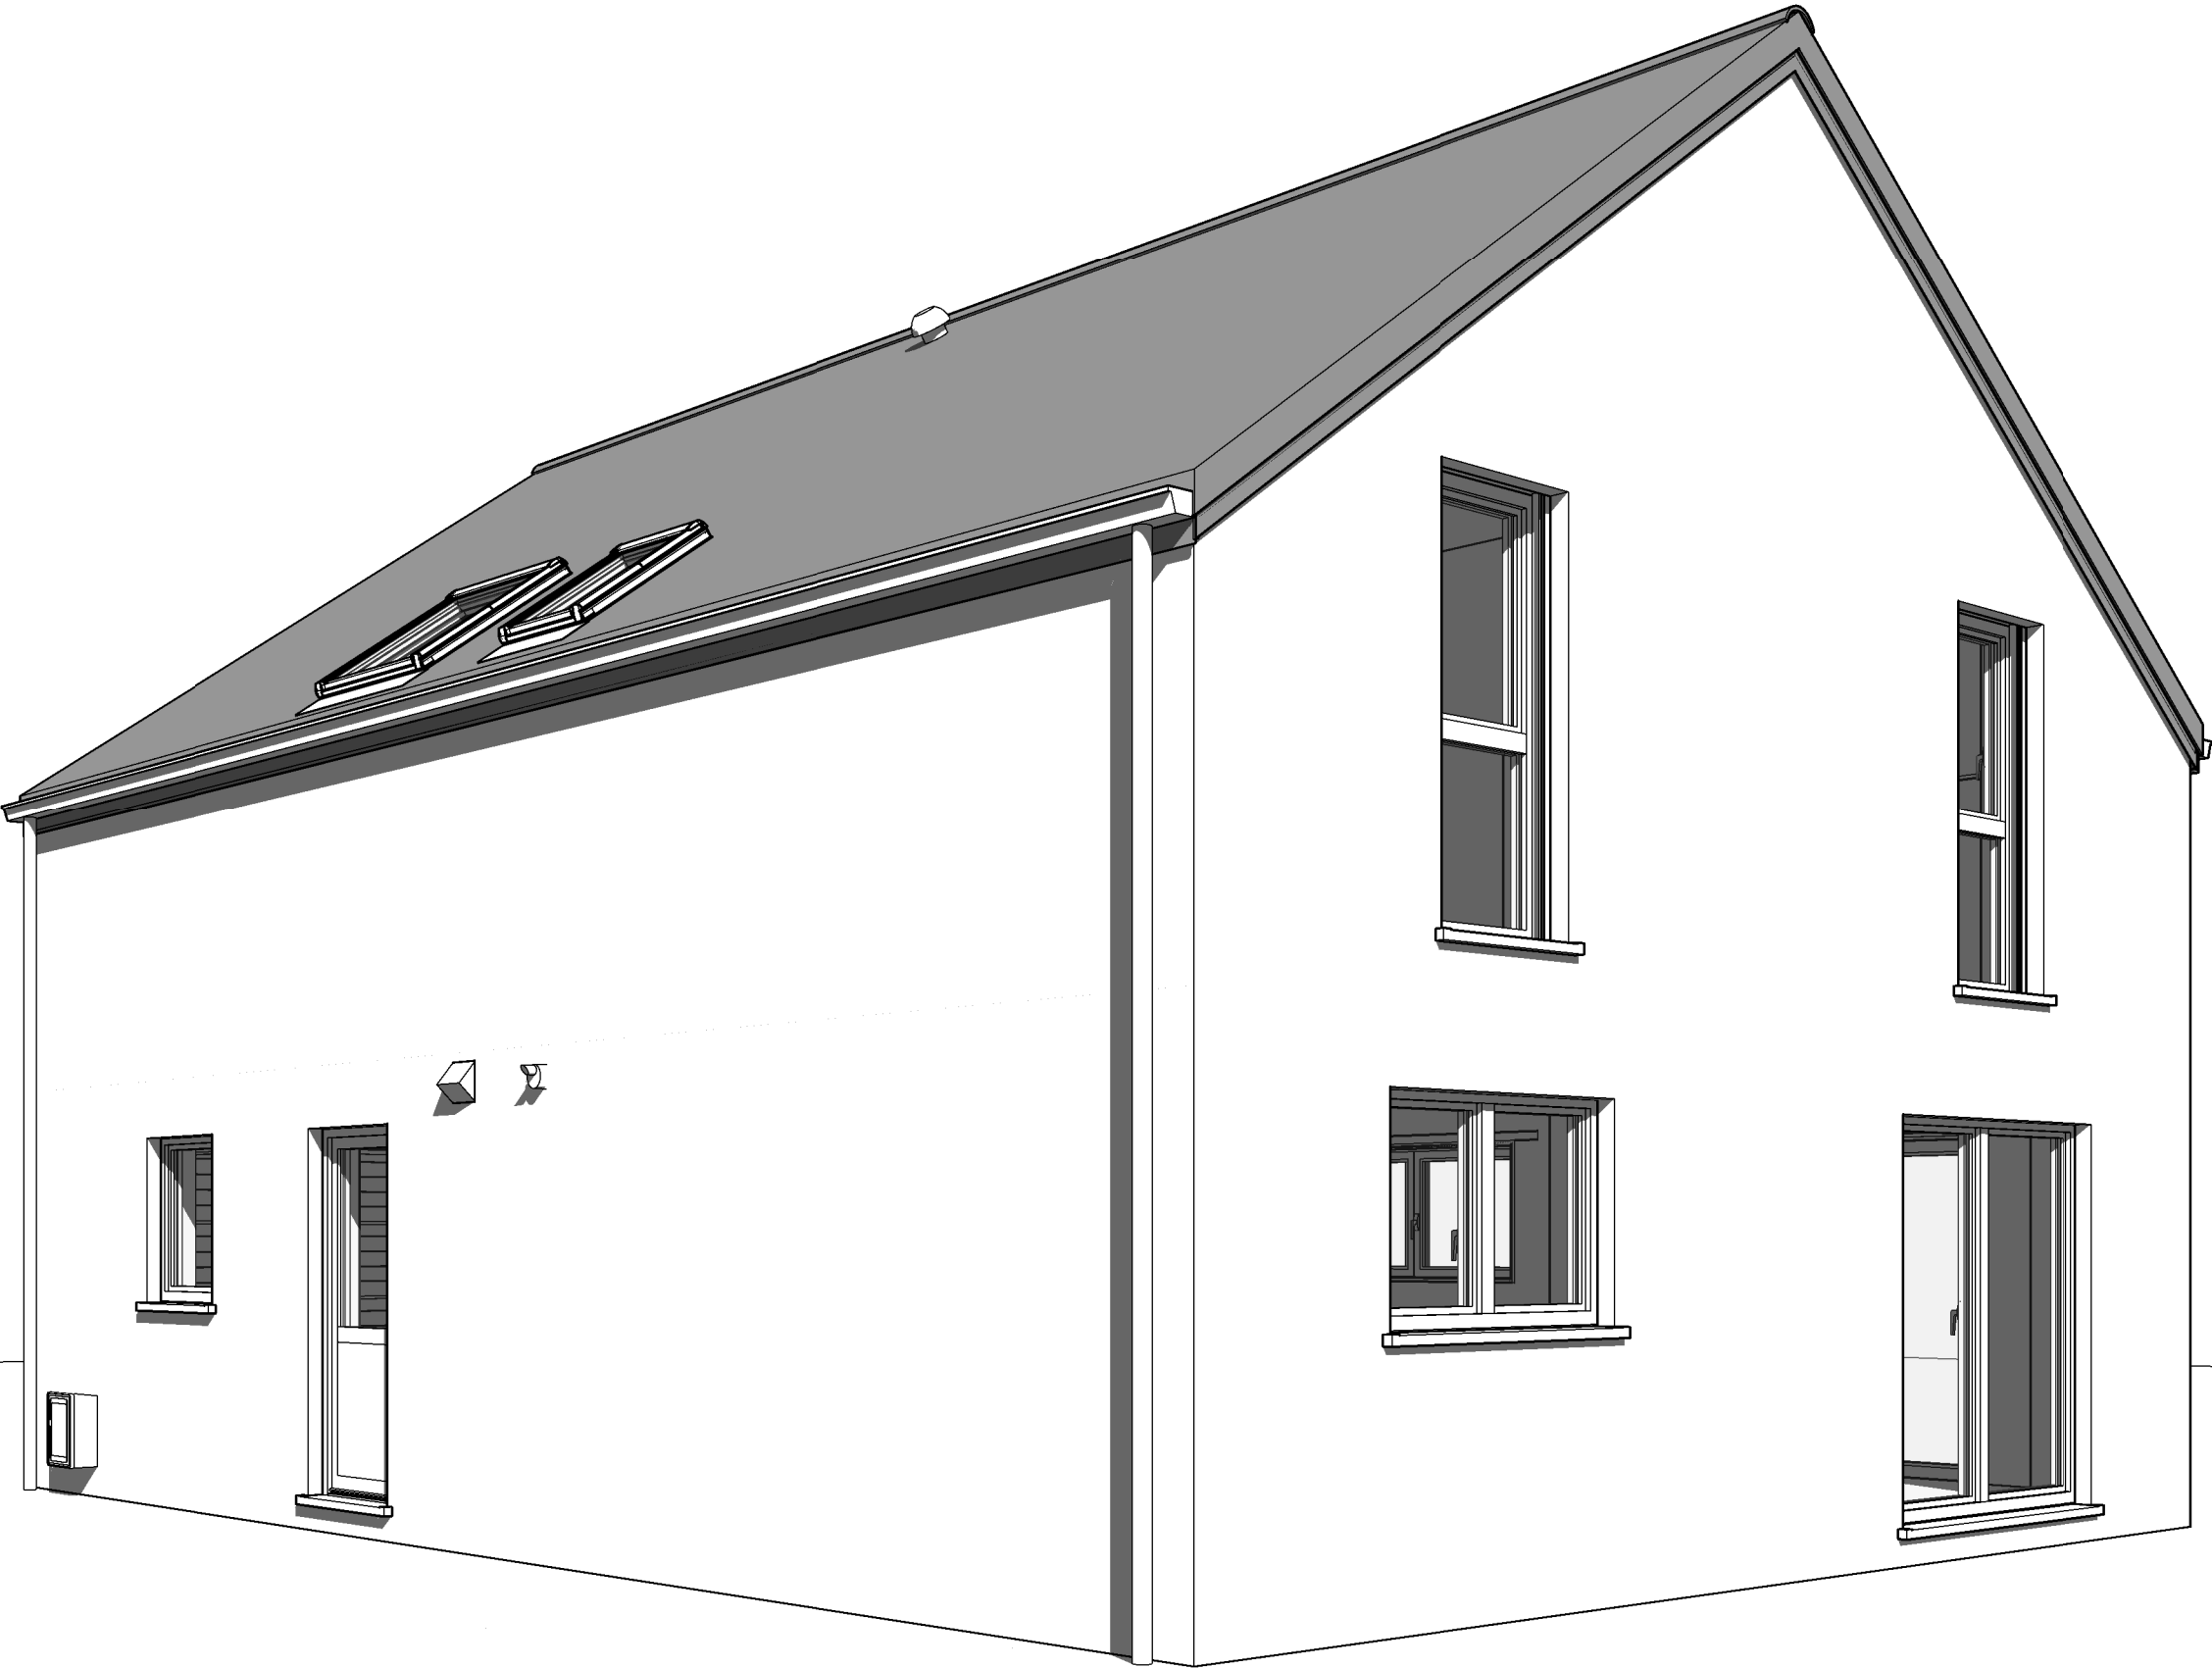


240045/LES/JAJU		
Date :	22/02/2024	Echelle :

Le présent projet reste la propriété de la S.A. THOMAS & PIRON. Il est protégé par la législation en matière de création et ne peut en aucun cas faire l'objet d'une copie même partielle sans l'autorisation de l'auteur.

AVANT-PROJET de Mr & Mme BLAFFART-JADOULLE




REZ-DE-CHAUSSEE

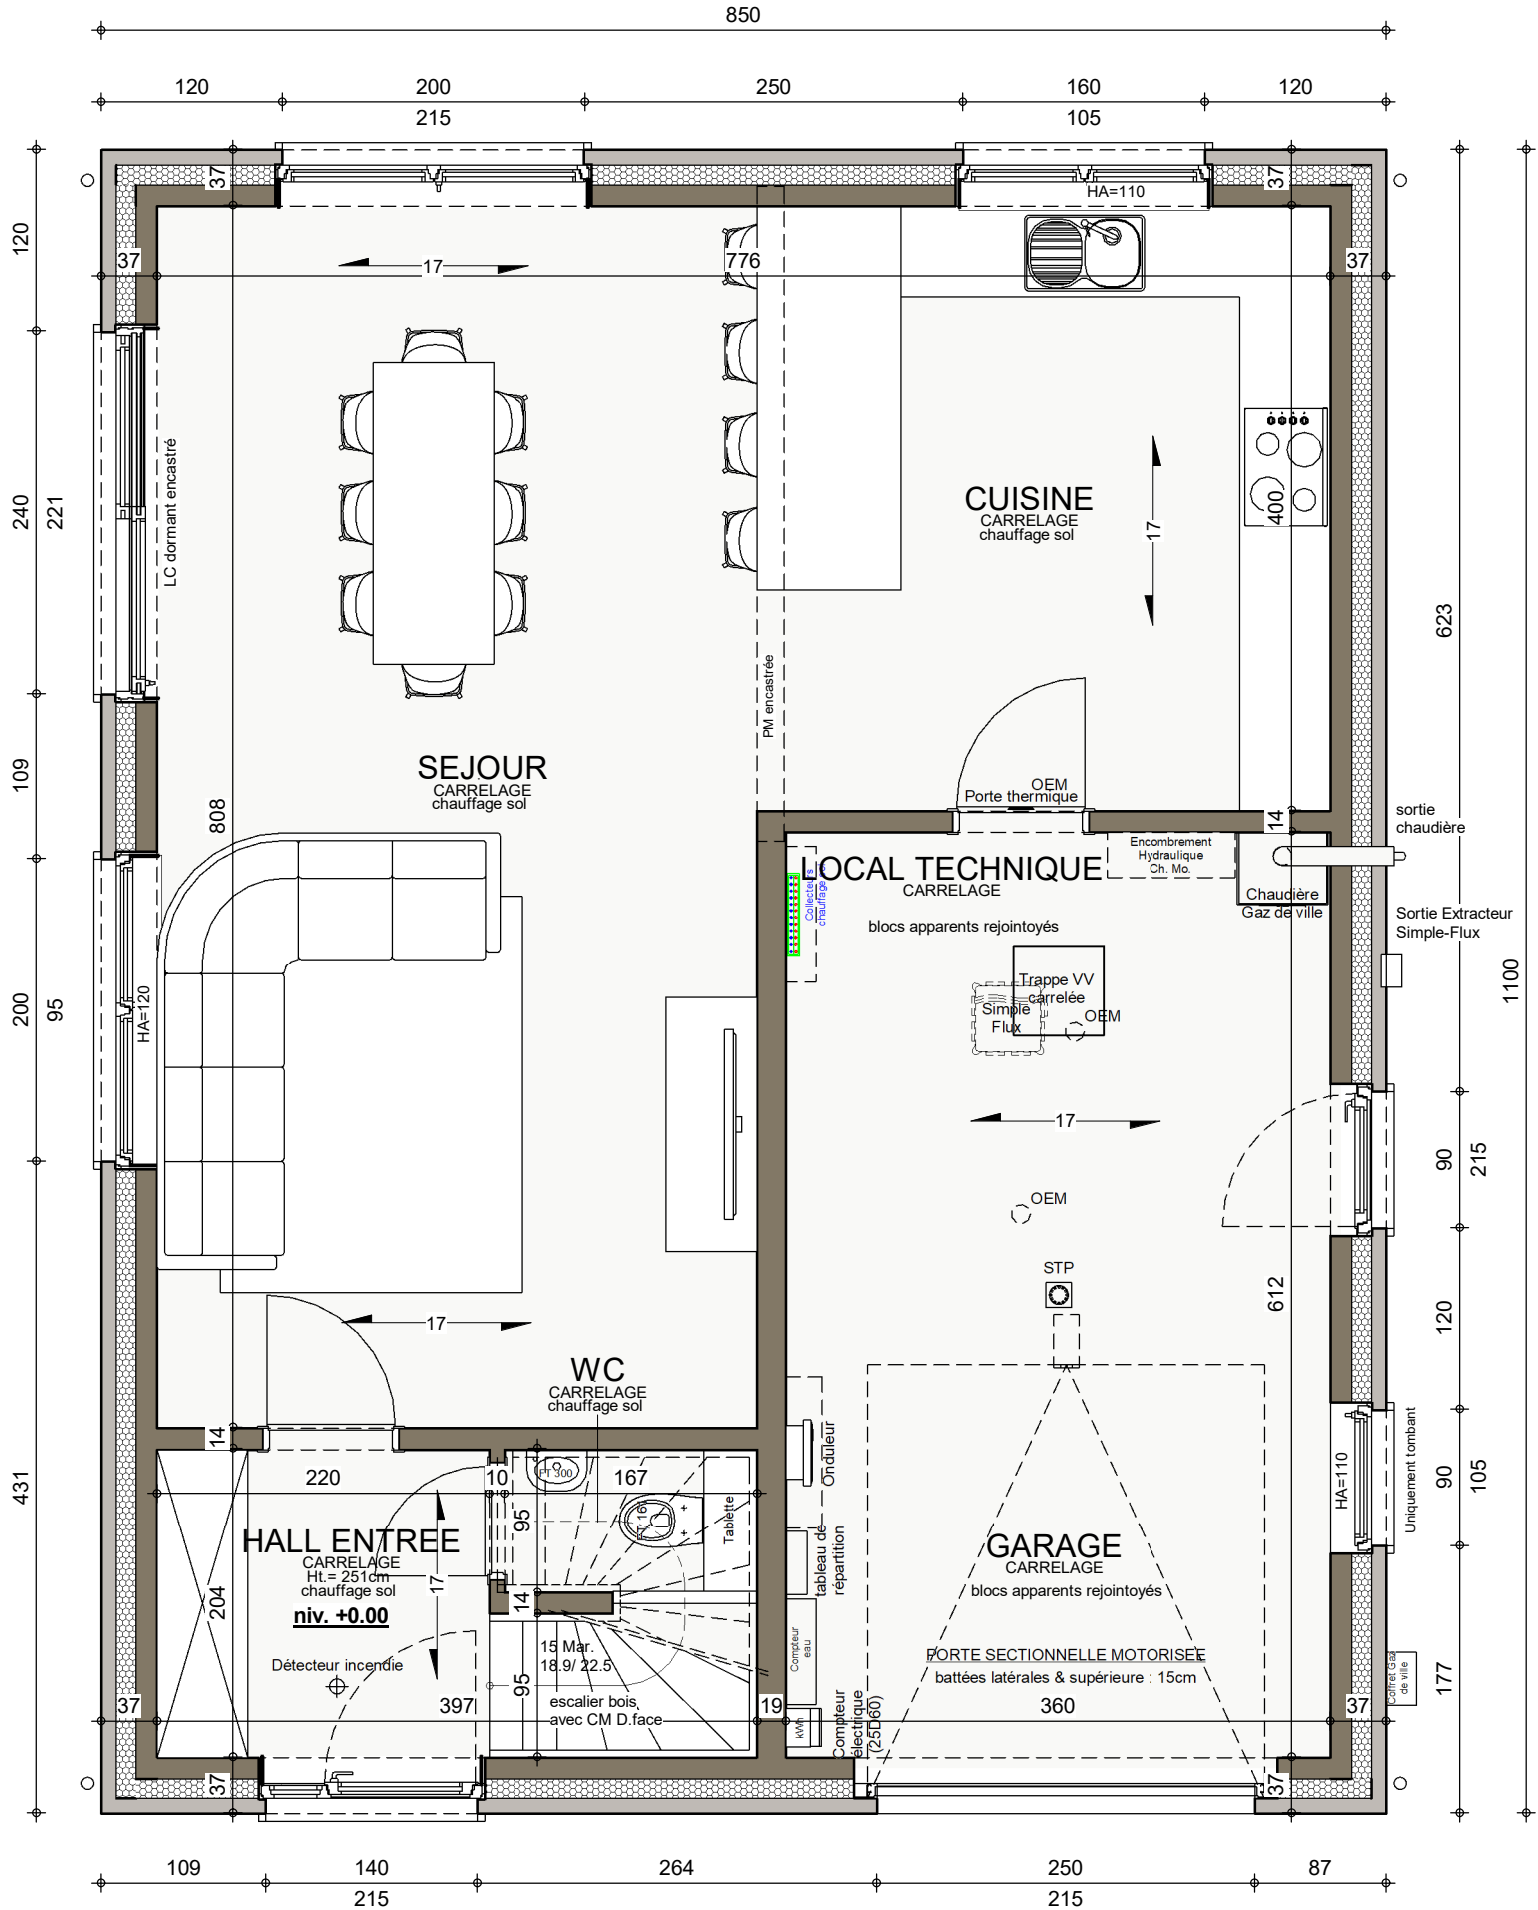

240045/LES/JAJU			
Date :	22/02/2024	Echelle :	1/50

Le présent projet reste la propriété de la S.A. THOMAS & PIRON. Il est protégé par la législation en matière de création et ne peut en aucun cas faire l'objet d'une copie même partielle sans l'autorisation de l'auteur.

AVANT-PROJET de Mr & Mme BLAFFART-JADOULLE

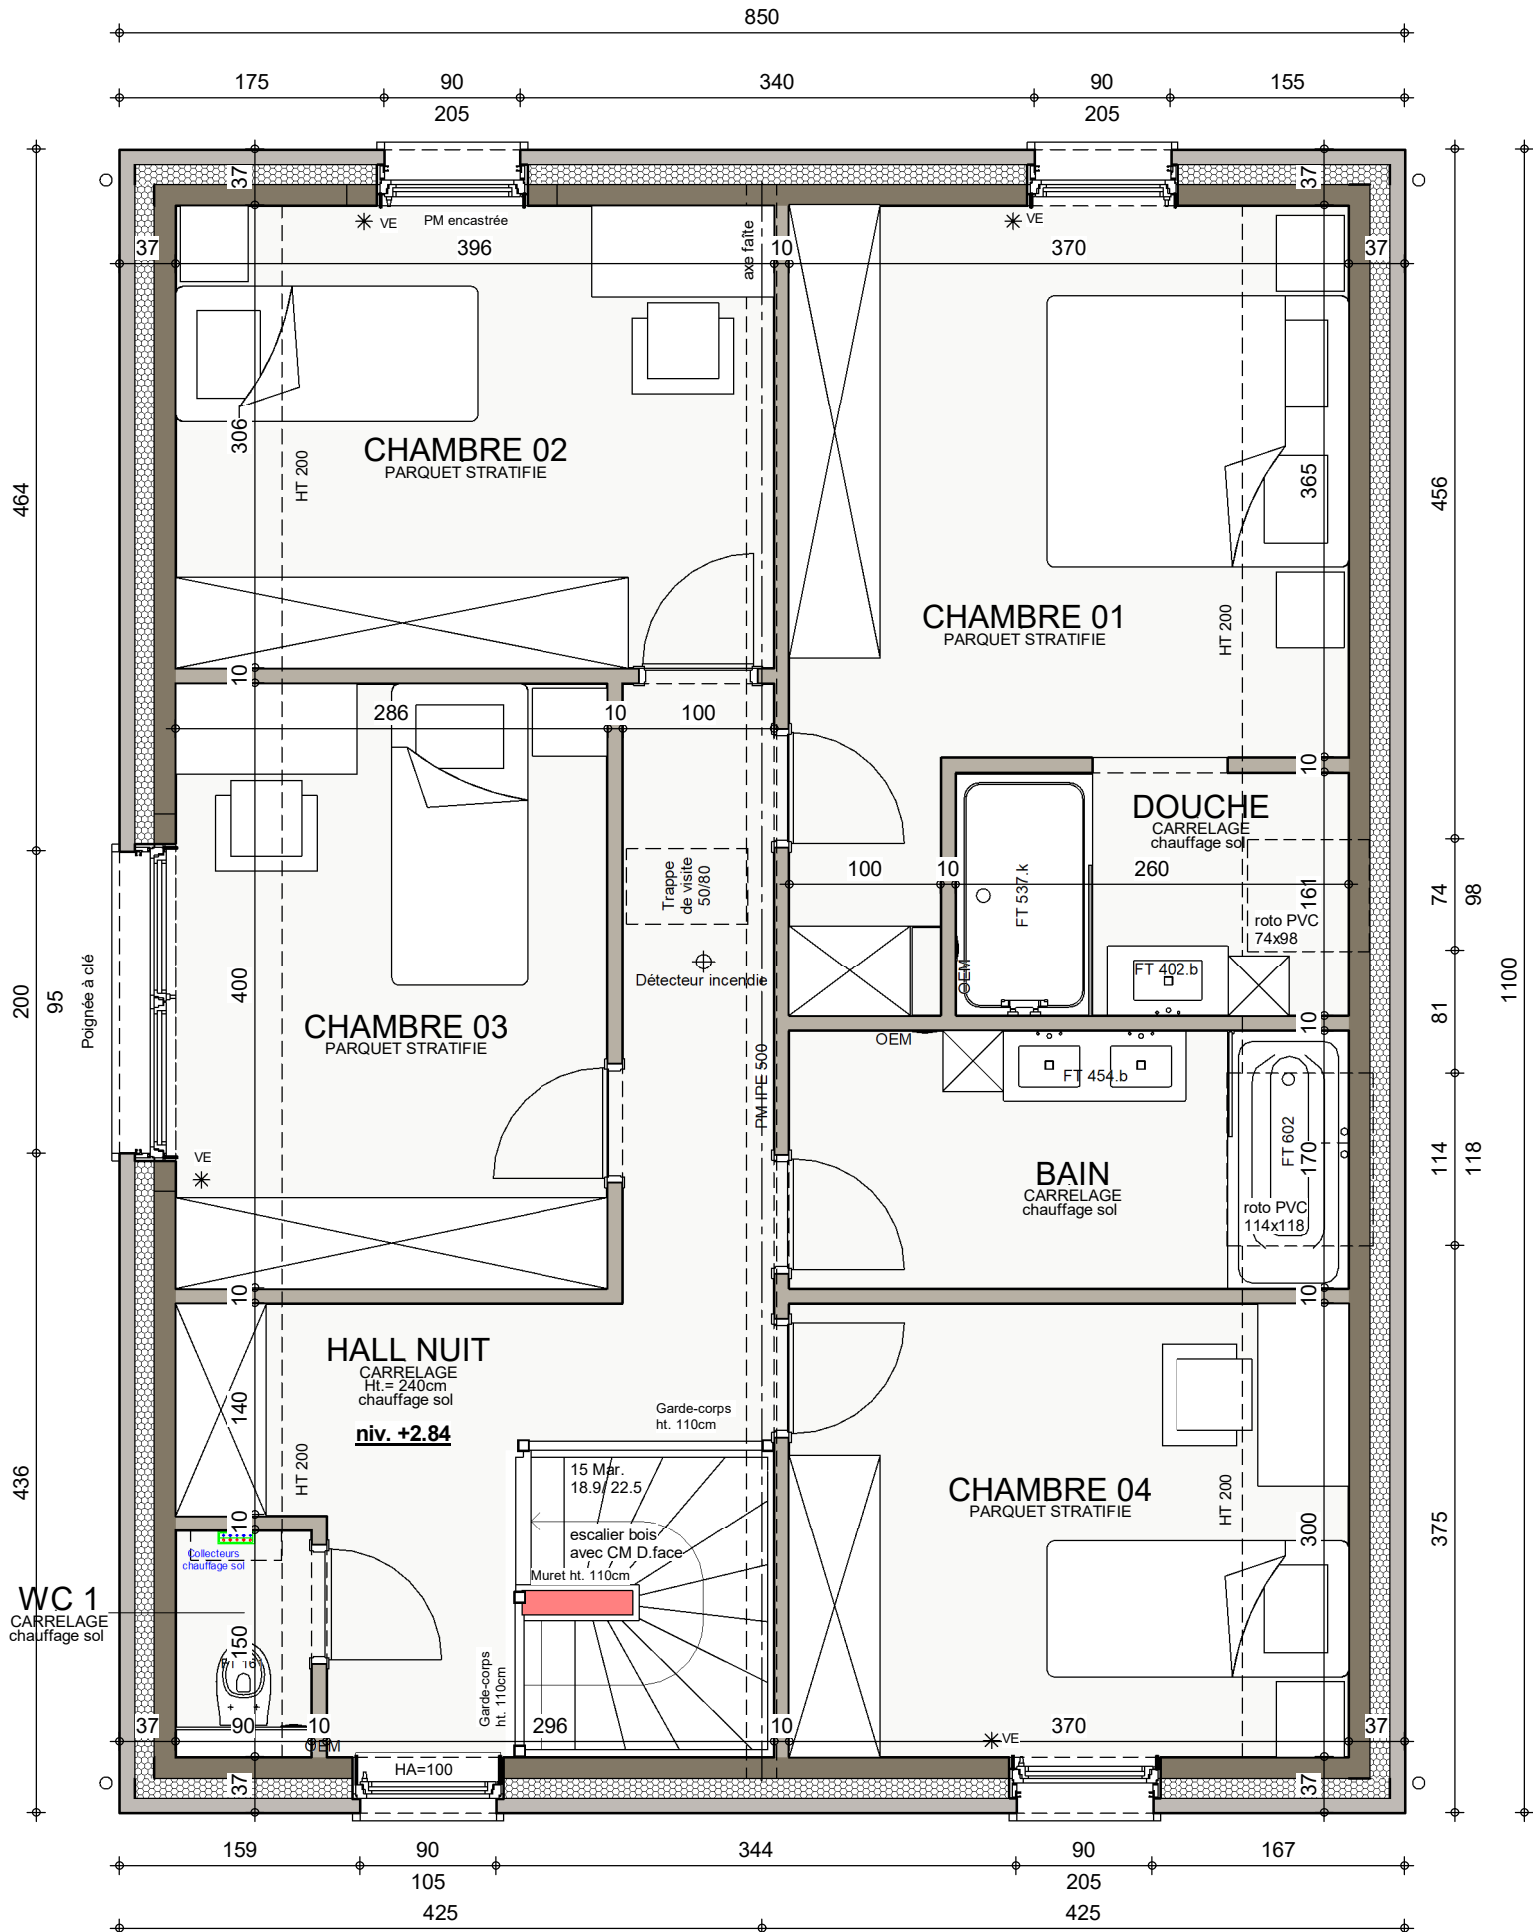

ETAGE


Vu la pose d'un pare-vapeur, il ne sera pas possible d'intégrer des spots encastrés sans réalisation d'un faux-plafond

VE = Volet Electrique

* : Emplacement des interrupteurs

240045/LES/JAJU			
Date :	22/02/2024	Echelle :	1/50

Le présent projet reste la propriété de la S.A. THOMAS & PIRON. Il est protégé par la législation en matière de création et ne peut en aucun cas faire l'objet d'une copie même partielle sans l'autorisation de l'auteur.

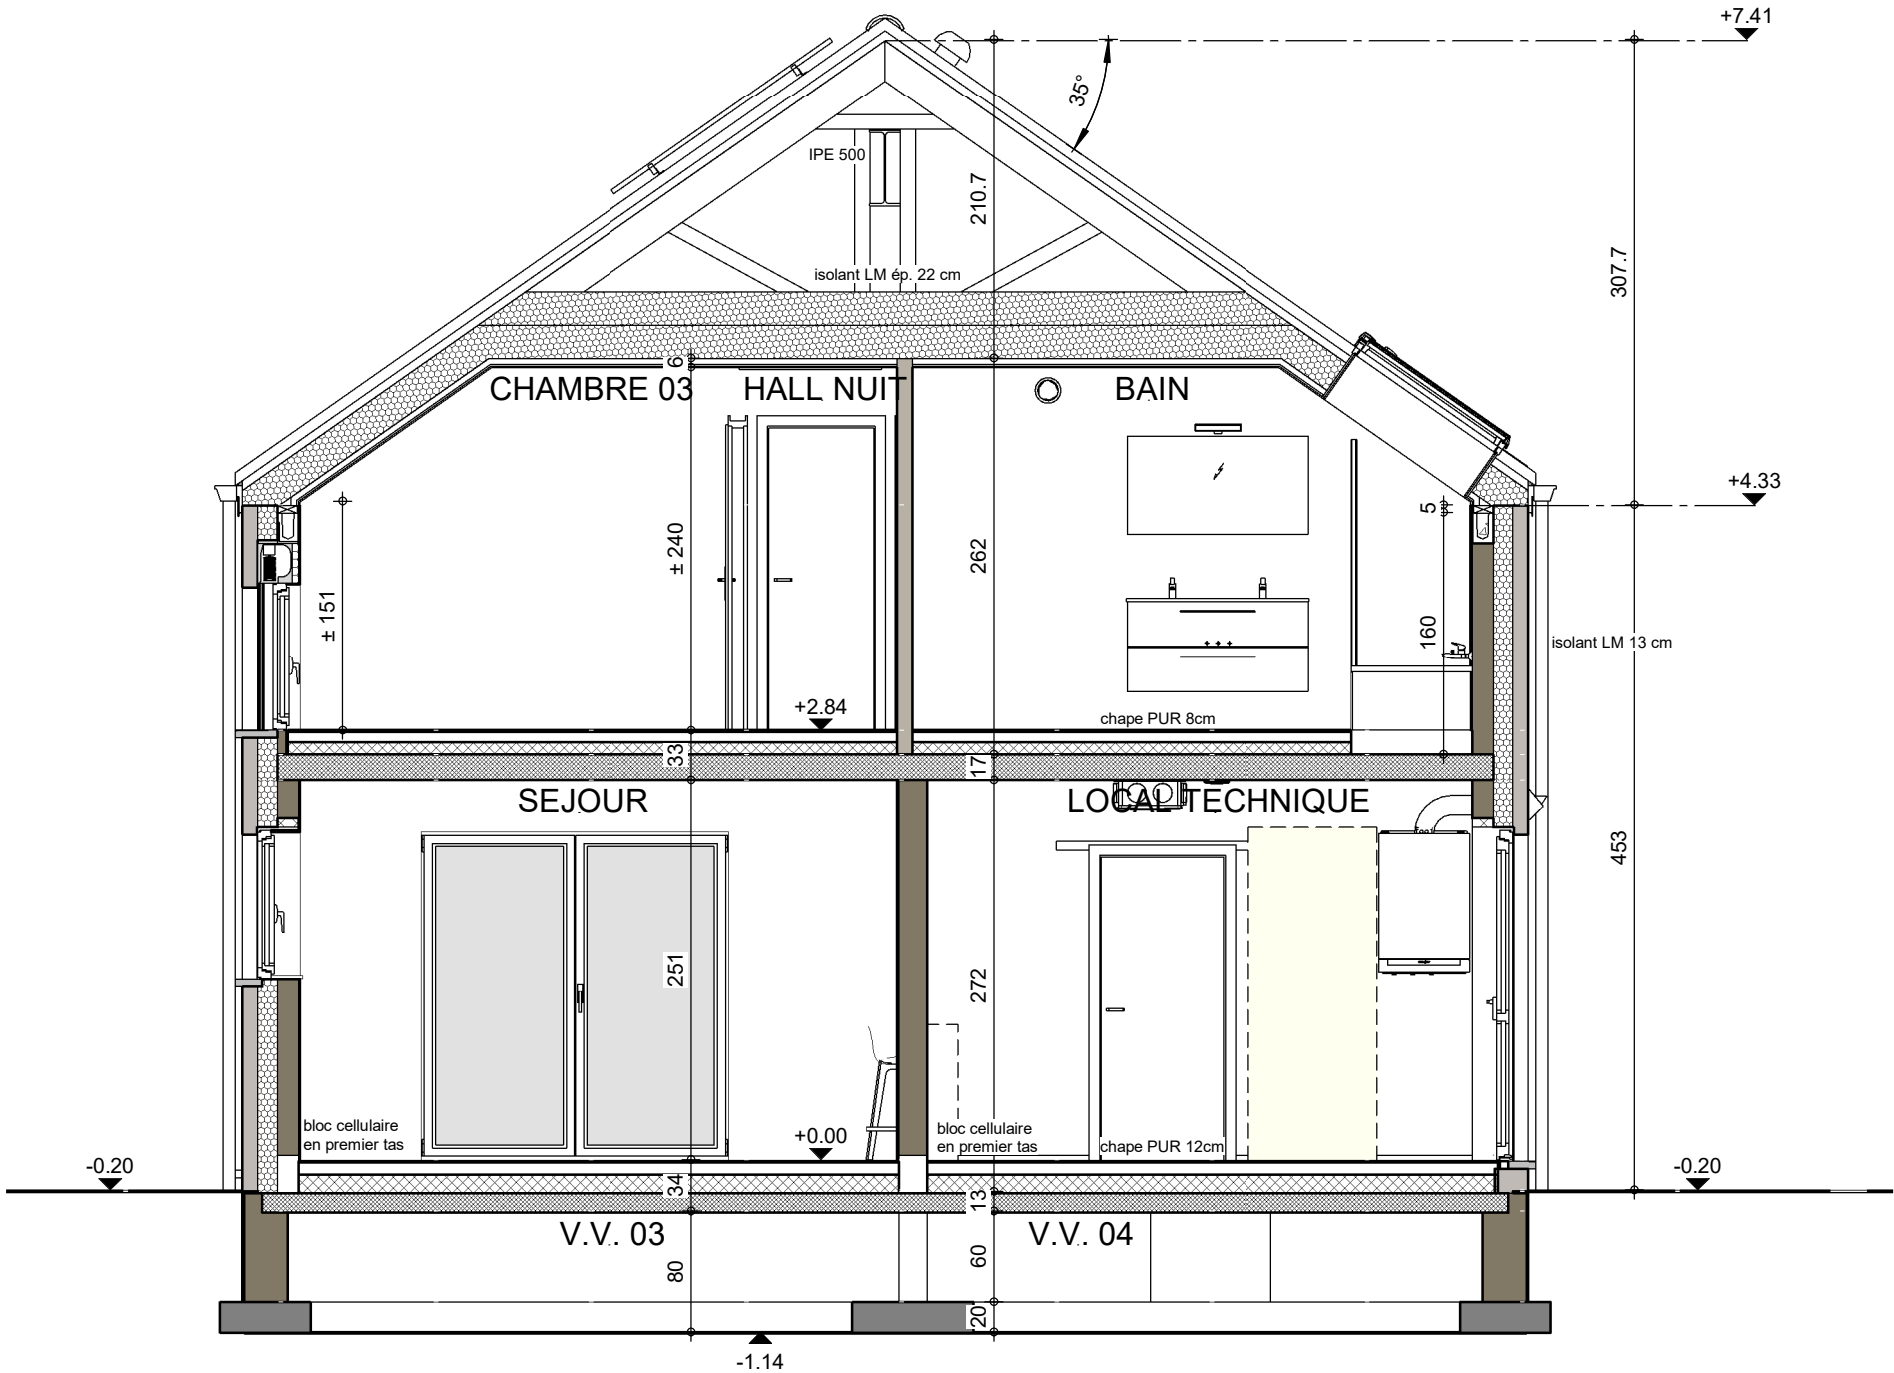

COUPE AA


240045/LES/JAJU			
Date :	22/02/2024	Echelle :	1/50

Le présent projet reste la propriété de la S.A. THOMAS & PIRON. Il est protégé par la législation en matière de création et ne peut en aucun cas faire l'objet d'une copie même partielle sans l'autorisation de l'auteur.

AVANT-PROJET de Mr & Mme BLAFFART-JADOULLE



SOUS-SOL

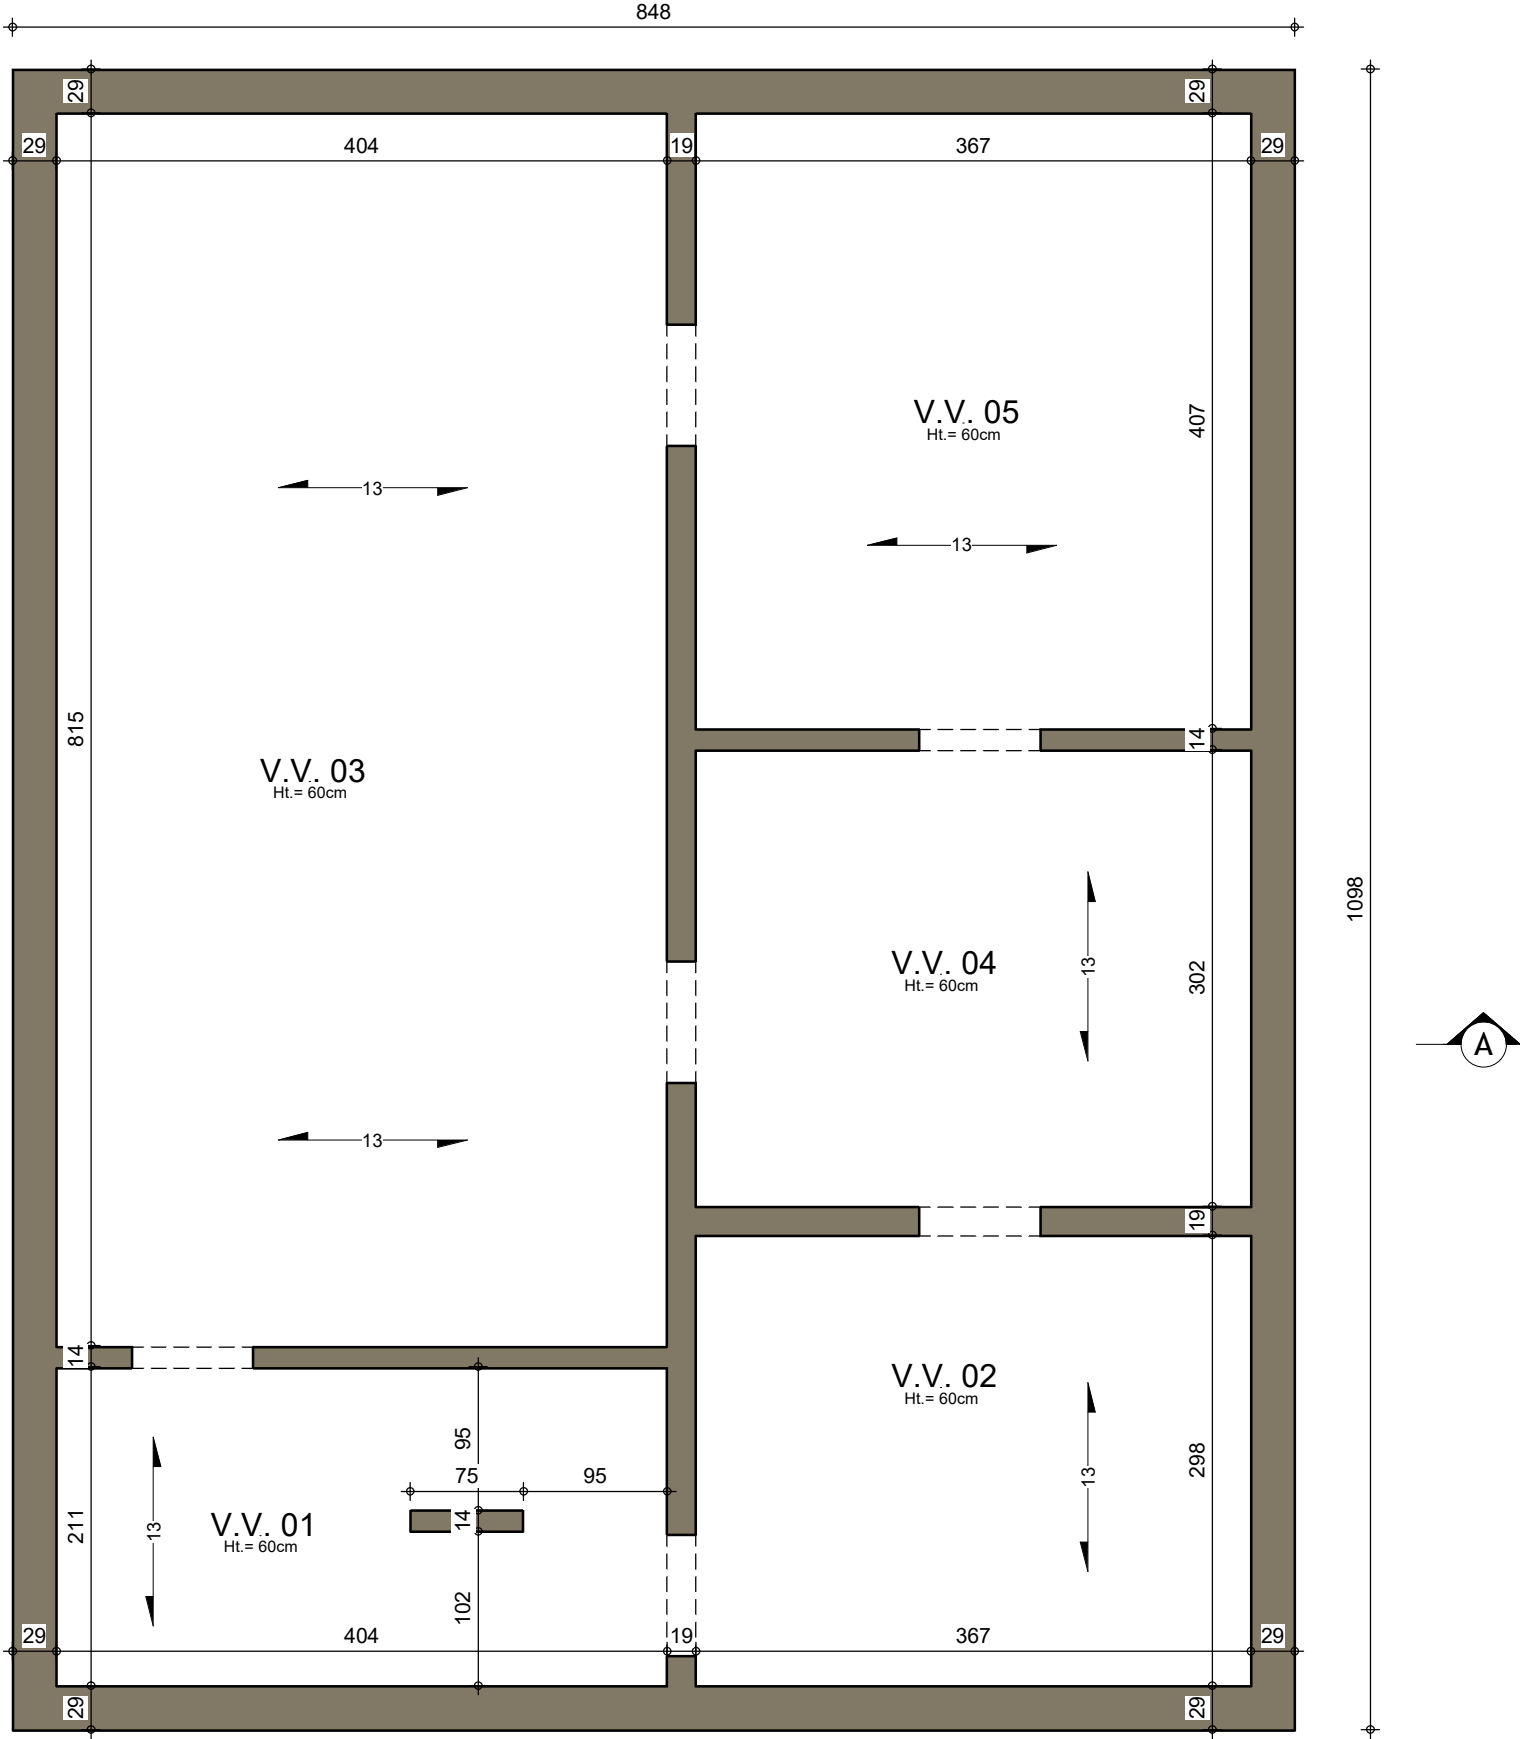


240045/LES/JAJU			
Date :	22/02/2024	Echelle :	1/50

Le présent projet reste la propriété de la S.A. THOMAS & PIRON. Il est protégé par la législation en matière de création et ne peut en aucun cas faire l'objet d'une copie même partielle sans l'autorisation de l'auteur.



PIGNON A RUE


240045/LES/JAJU			
Date :	22/02/2024	Echelle :	1/50

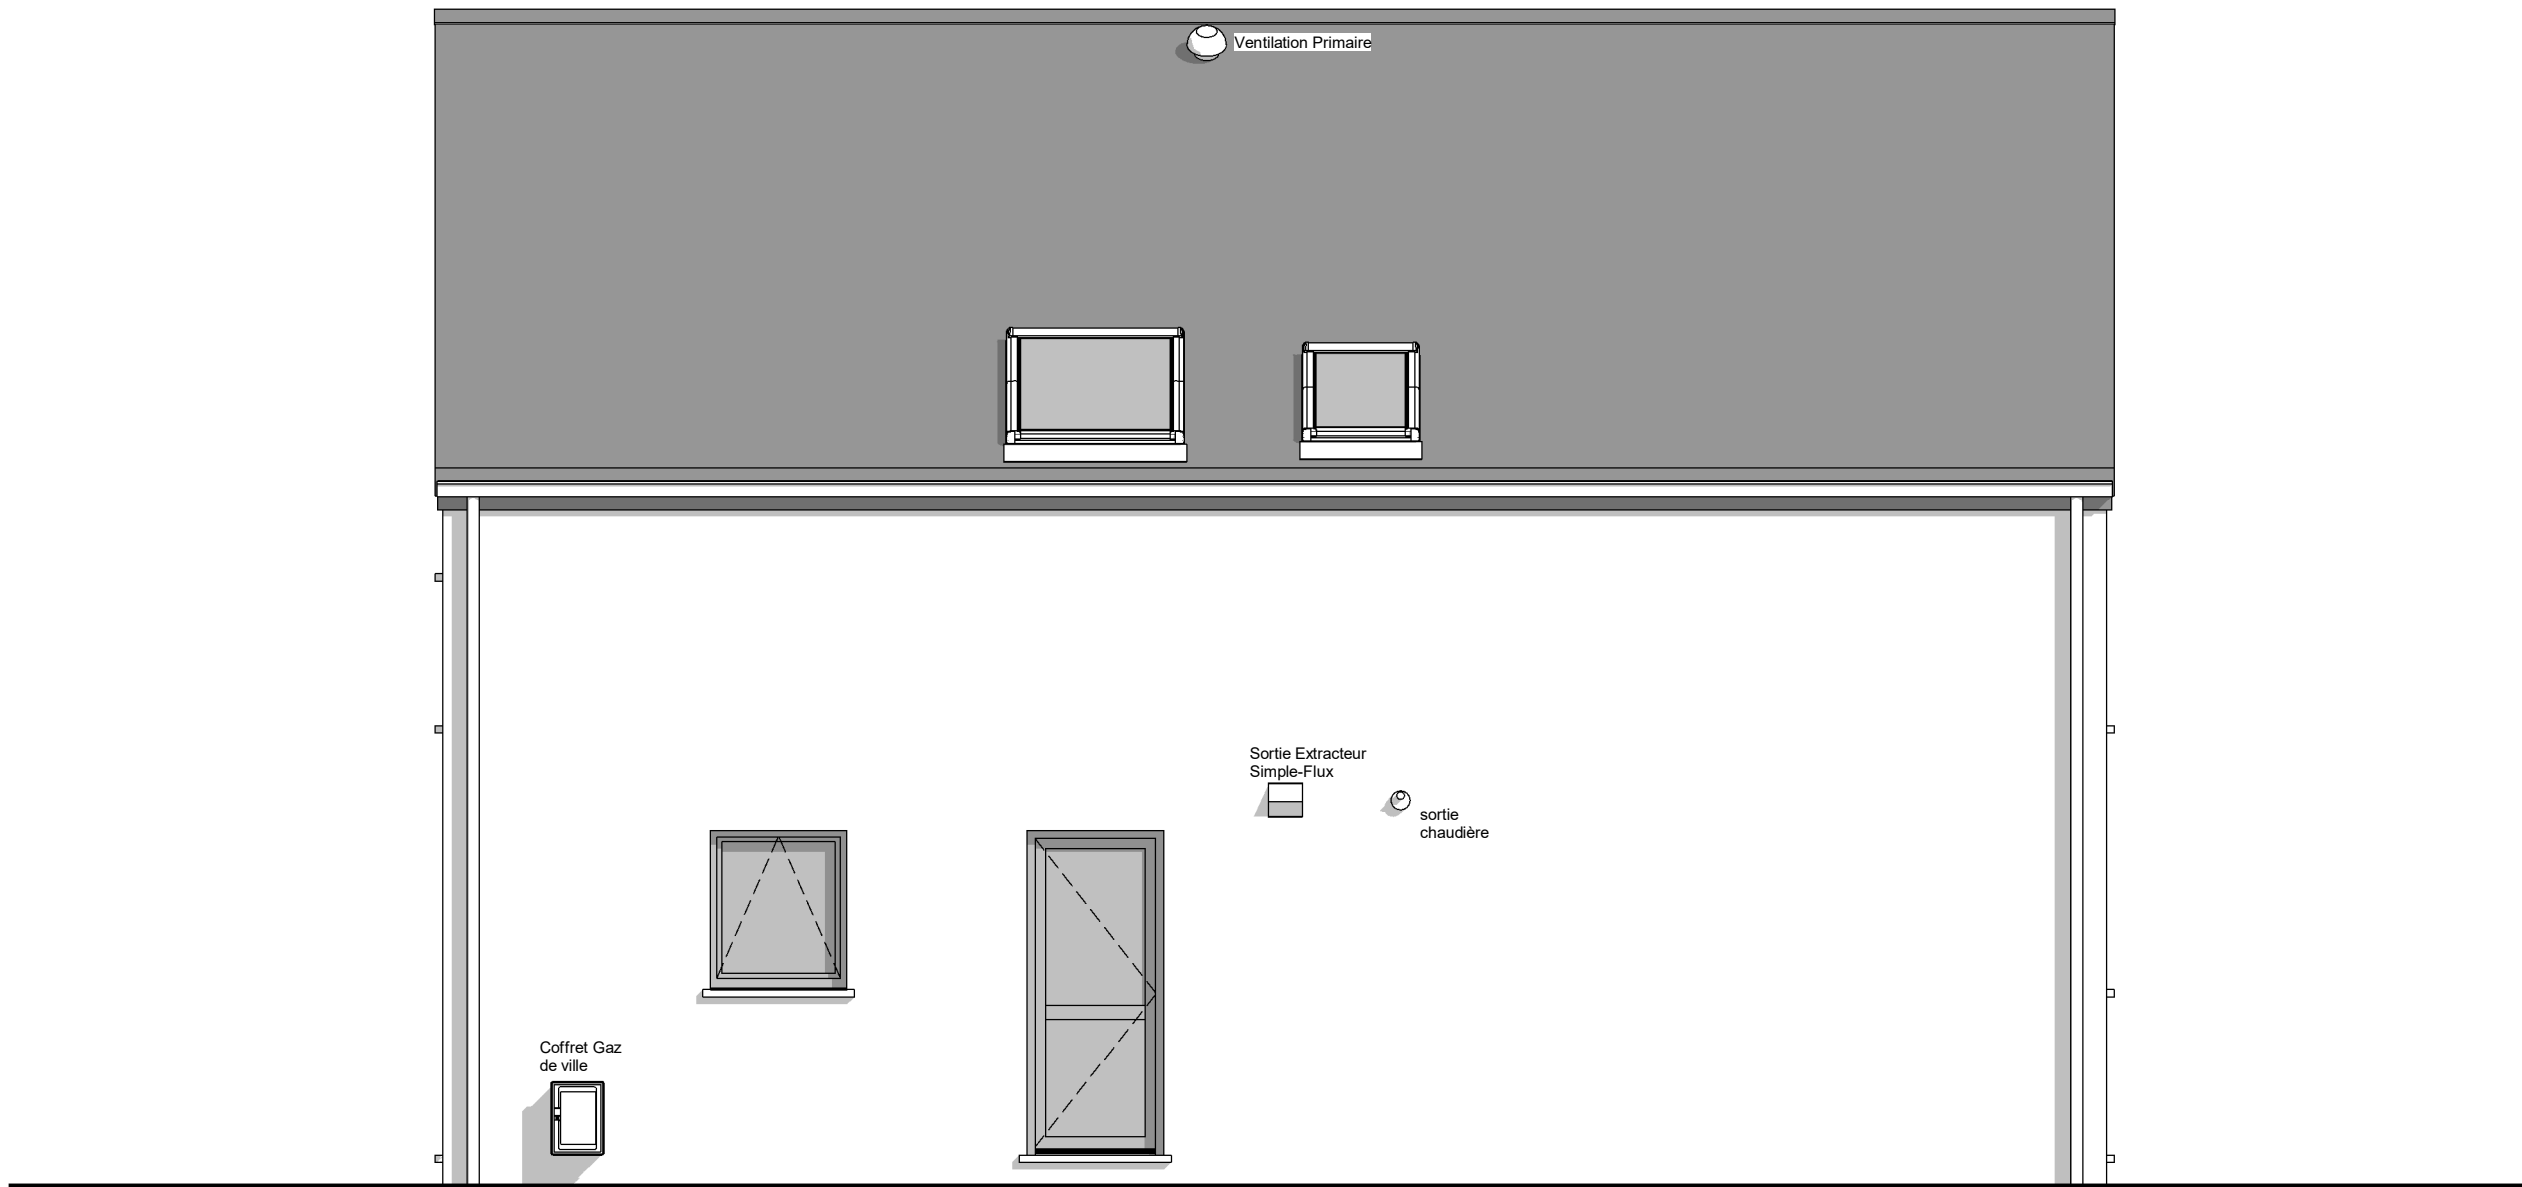

FACADE LATERALE DROITE

240045/LES/JAJU			
Date :	22/02/2024	Echelle :	1/50


Le présent projet reste la propriété de la S.A. THOMAS & PIRON. Il est protégé par la législation en matière de création et ne peut en aucun cas faire l'objet d'une copie même partielle sans l'autorisation de l'auteur.

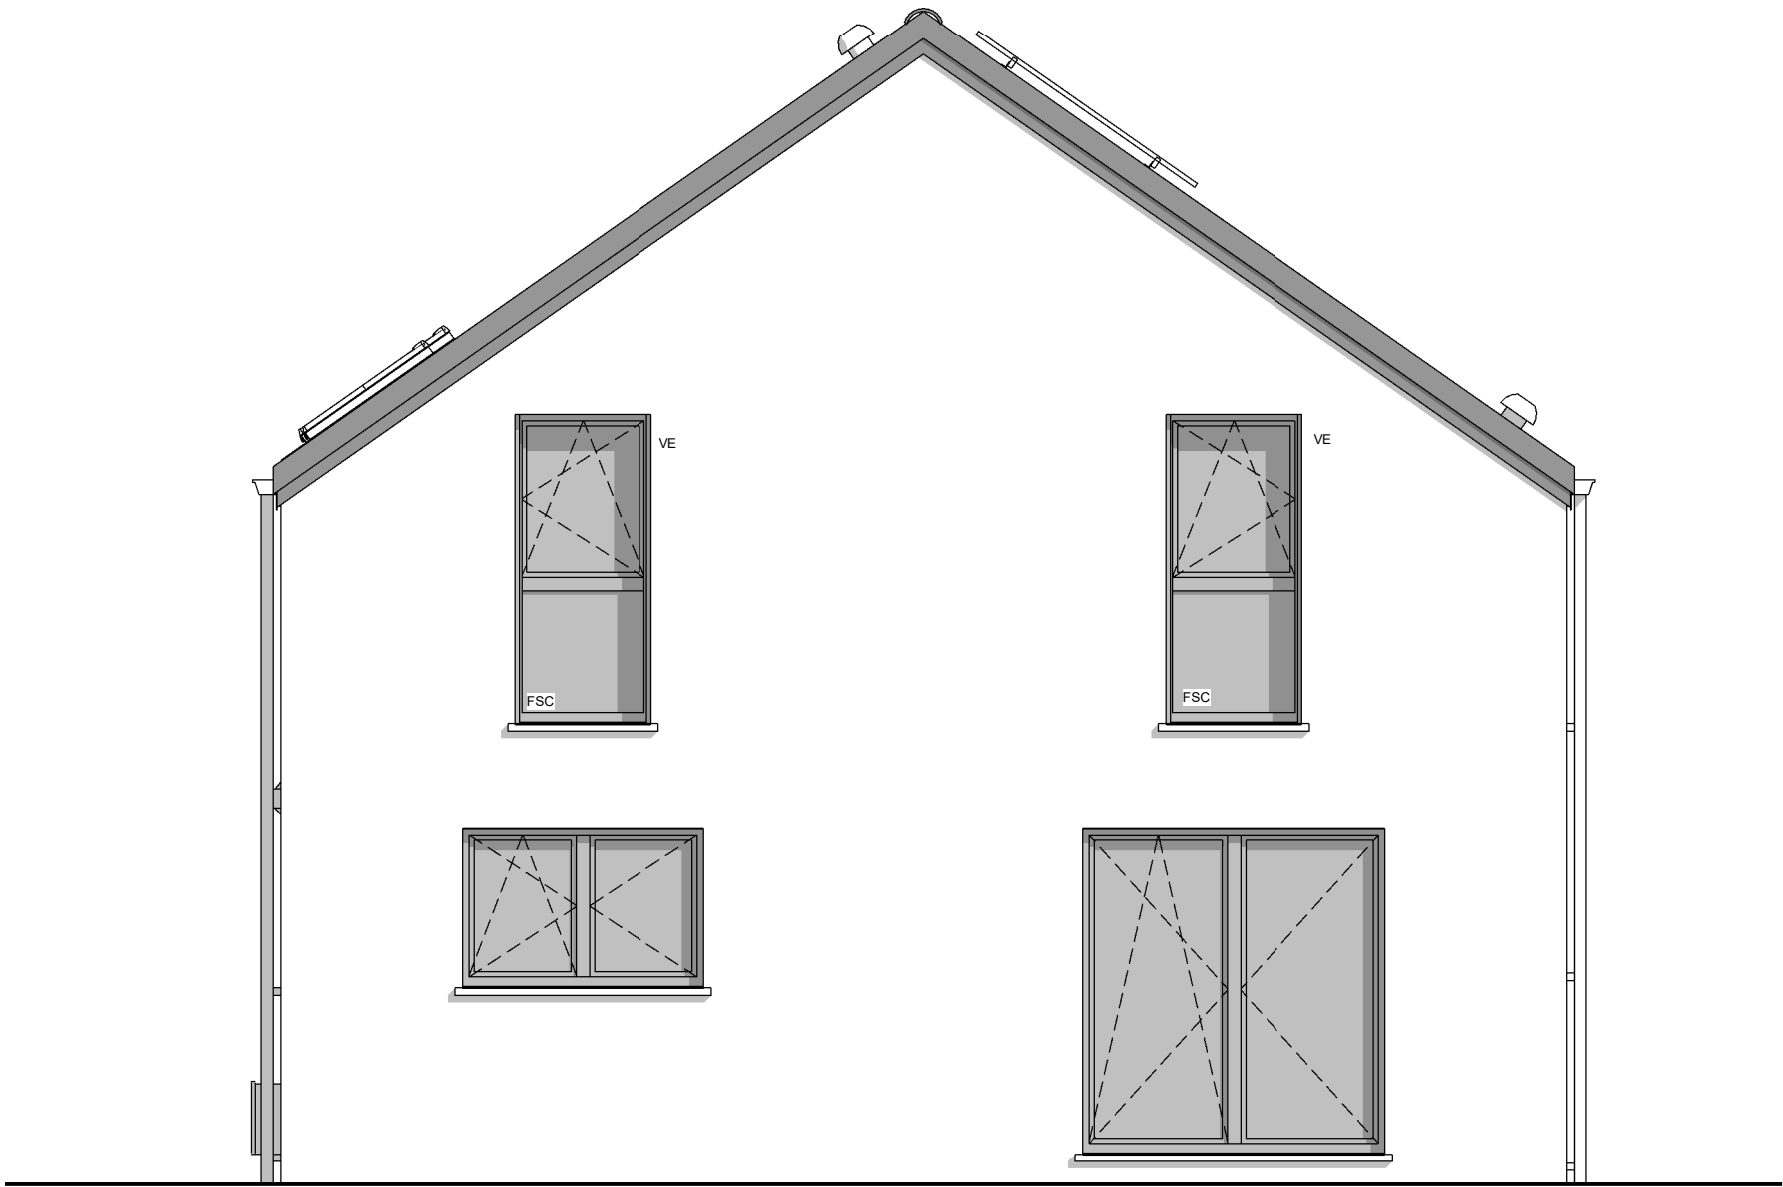

PIGNON ARRIERE

240045/LES/JAJU			
Date :	22/02/2024	Echelle :	1/50

Le présent projet reste la propriété de la S.A. THOMAS & PIRON. Il est protégé par la législation en matière de création et ne peut en aucun cas faire l'objet d'une copie même partielle sans l'autorisation de l'auteur.

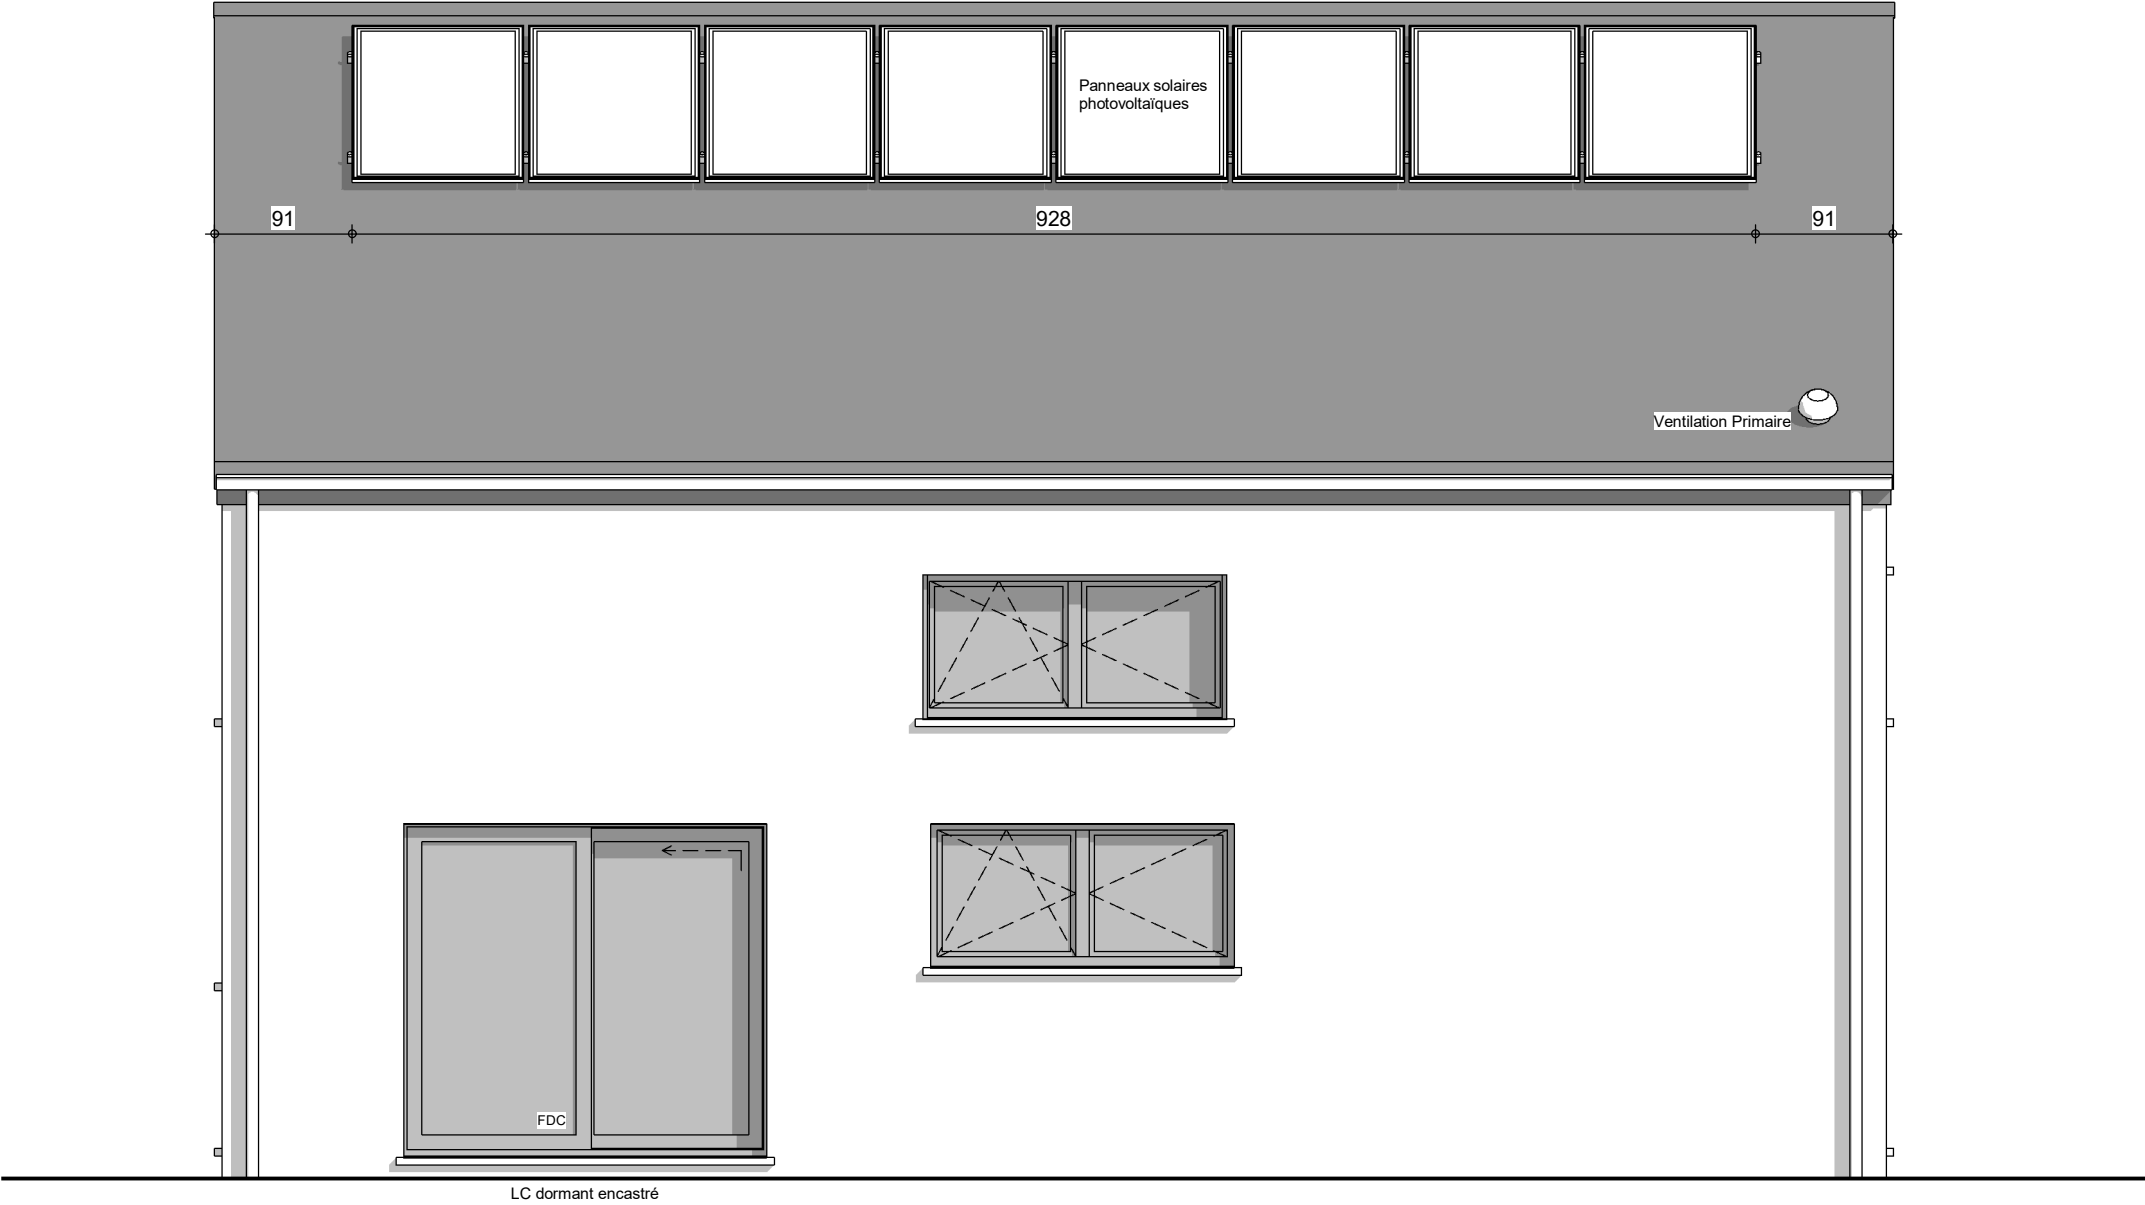

FACADE LATERALE GAUCHE

240045/LES/JAJU			
Date :	22/02/2024	Echelle :	1/50

Le présent projet reste la propriété de la S.A. THOMAS & PIRON. Il est protégé par la législation en matière de création et ne peut en aucun cas faire l'objet d'une copie même partielle sans l'autorisation de l'auteur.