


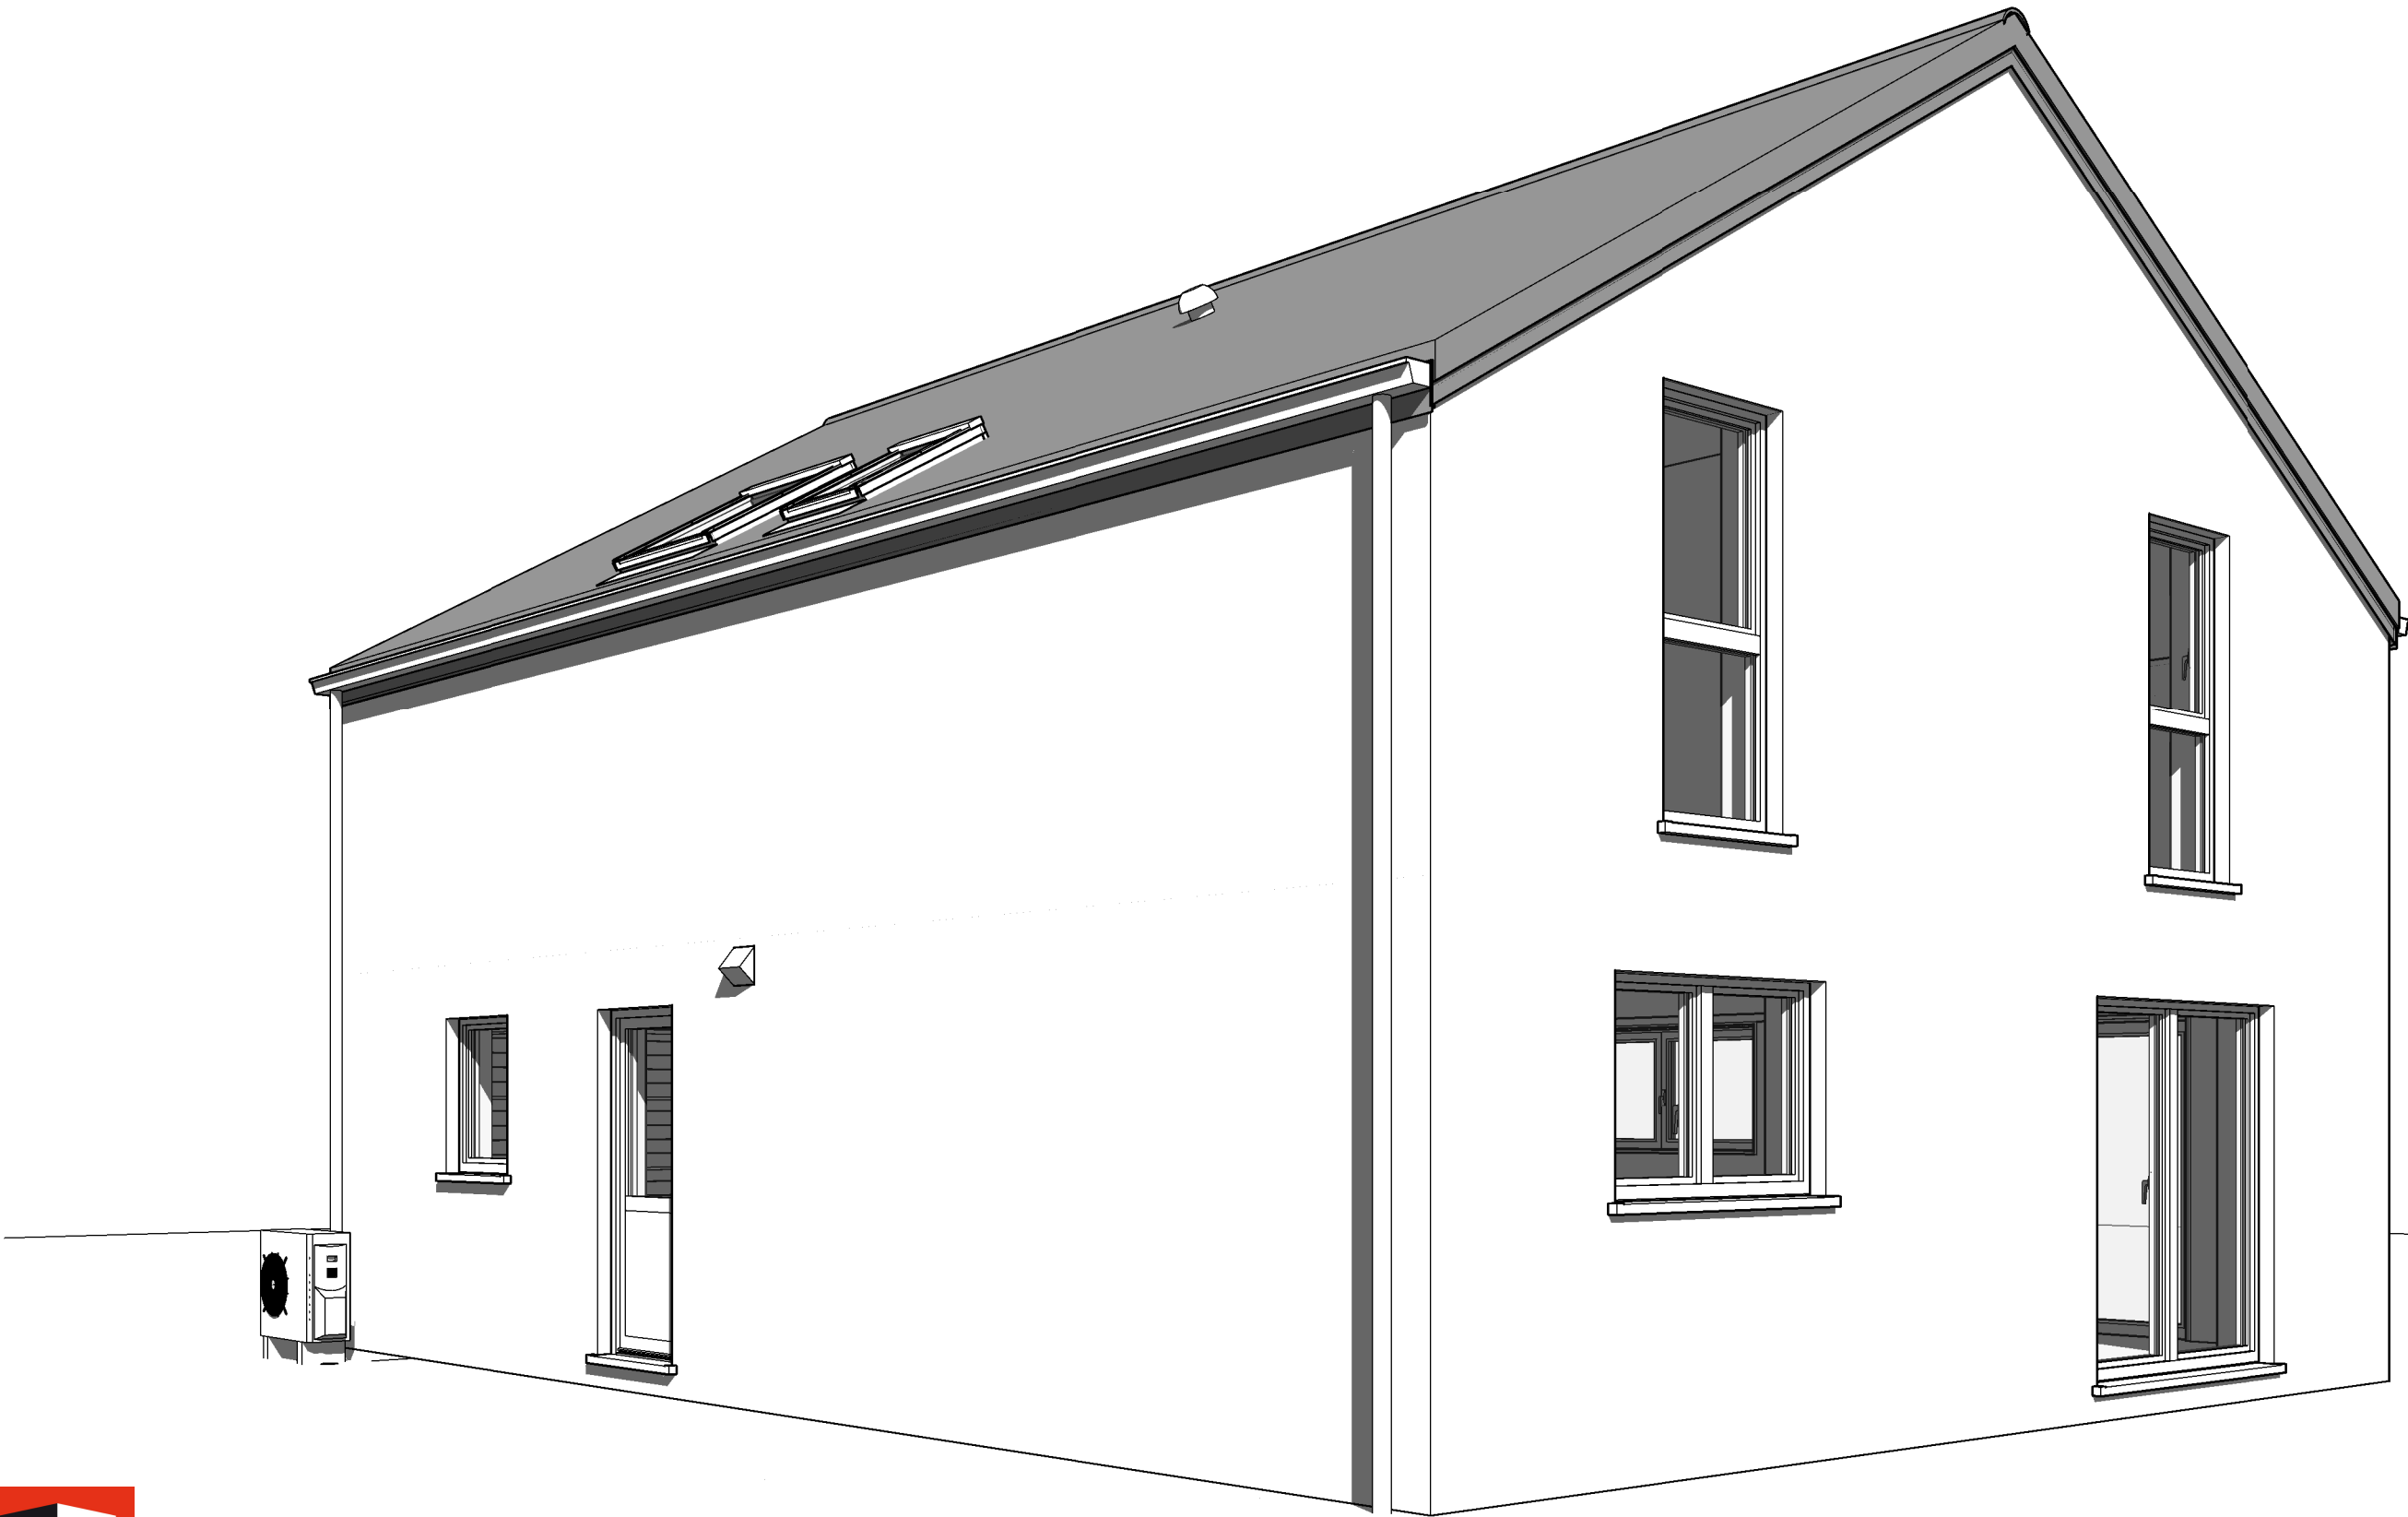

240164/LJS/JAJU/MACA		
Date :	30/04/2024	Echelle :

Le présent projet reste la propriété de la S.A. THOMAS & PIRON. Il est protégé par la législation en matière de création et ne peut en aucun cas faire l'objet d'une copie même partielle sans l'autorisation de l'auteur.


AVANT-PROJET de Mr & Mme BLAFFART-JADOULLE



240164/LES/JAJU/MACA		
Date :	30/04/2024	Echelle :

Le présent projet reste la propriété de la S.A. THOMAS & PIRON. Il est protégé par la législation en matière de création et ne peut en aucun cas faire l'objet d'une copie même partielle sans l'autorisation de l'auteur.

AVANT-PROJET de Mr & Mme BLAFFART-JADOULLE

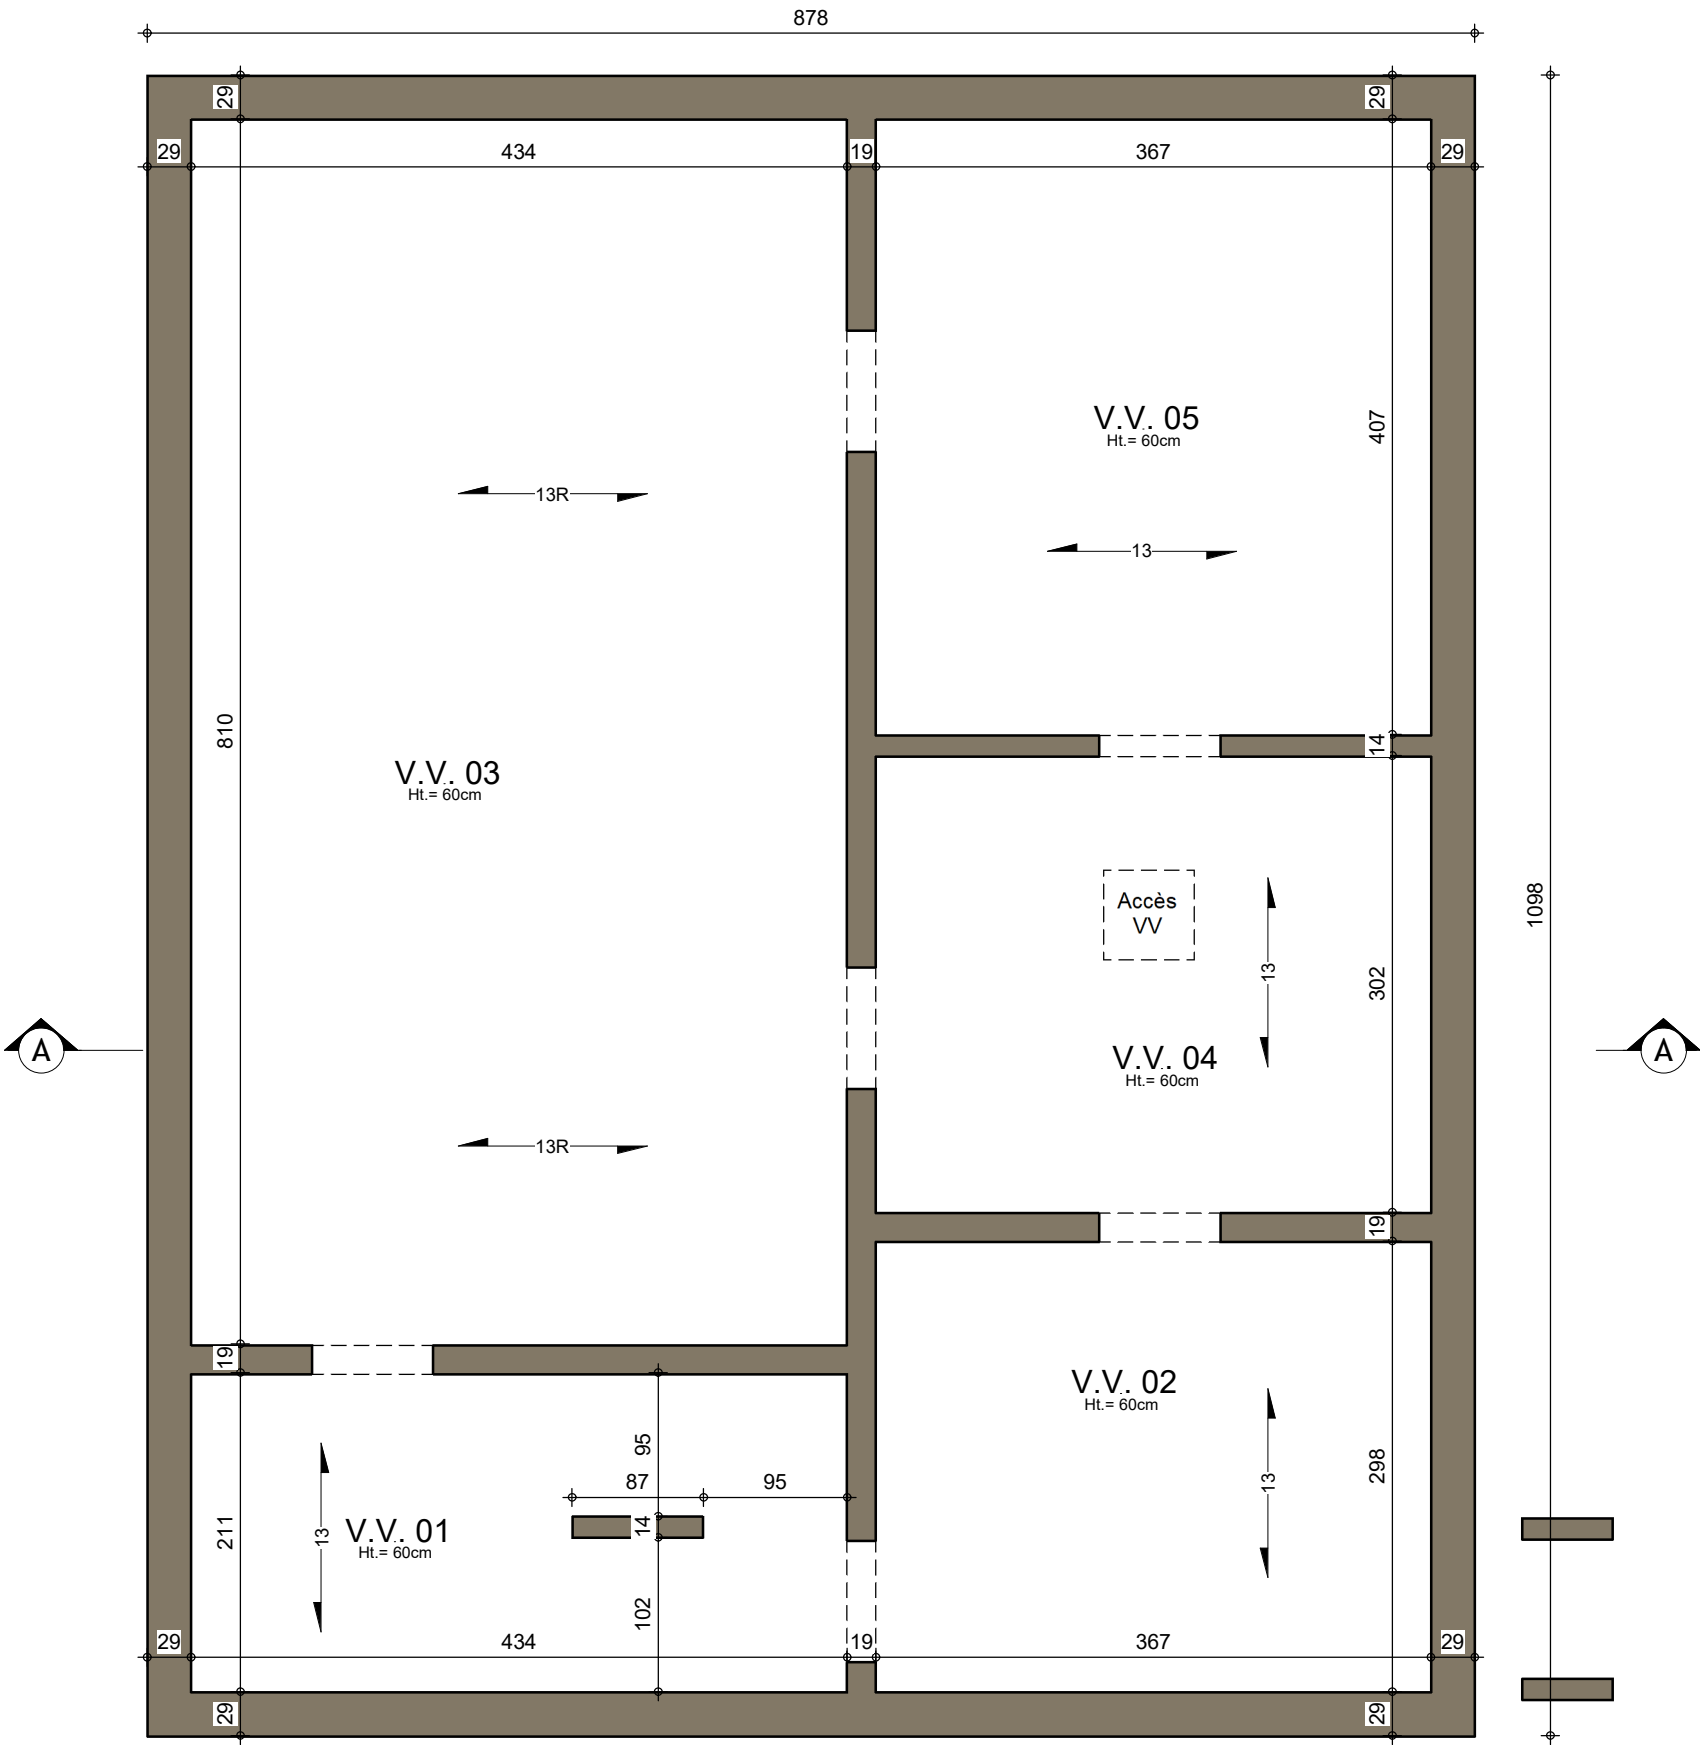


SOUS-SOL

240164/LJS/JAJU/MACA			
Date :	30/04/2024	Echelle :	1/50

Le présent projet reste la propriété de la S.A. THOMAS & PIRON. Il est protégé par la législation en matière de création et ne peut en aucun cas faire l'objet d'une copie même partielle sans l'autorisation de l'auteur.

AVANT-PROJET de Mr & Mme BLAFFART-JADOULLE

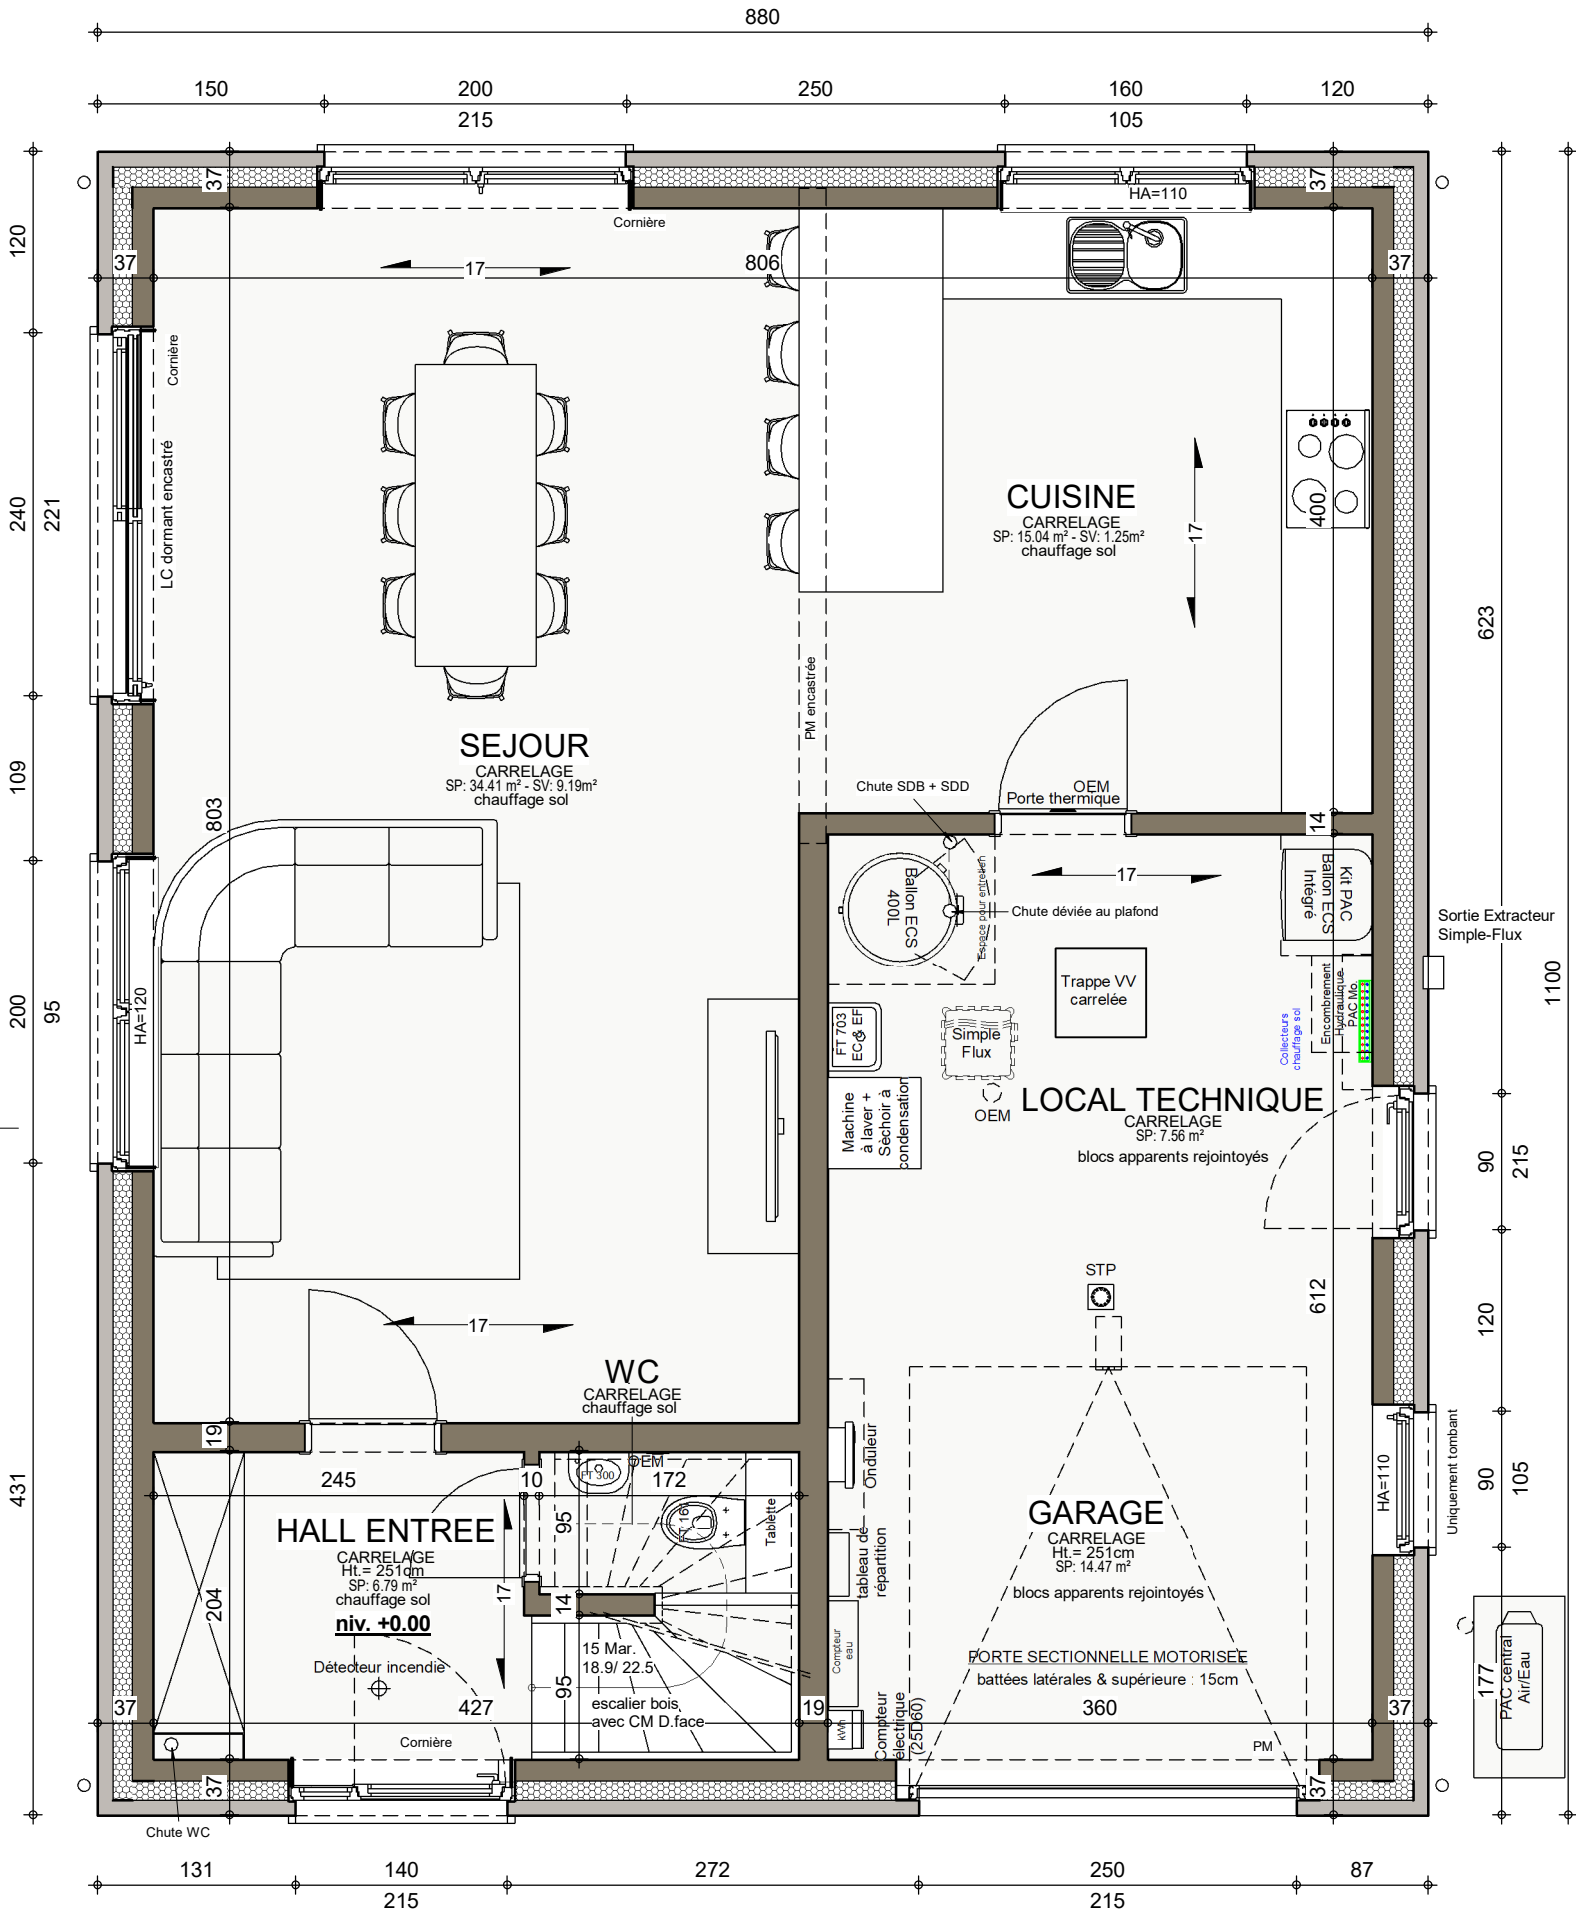


REZ-DE-CHAUSSEE

240164/LES/JAJU/MACA			
Date :	30/04/2024	Echelle :	1/50

Le présent projet reste la propriété de la S.A. THOMAS & PIRON. Il est protégé par la législation en matière de création et ne peut en aucun cas faire l'objet d'une copie même partielle sans l'autorisation de l'auteur.




240164/LES/JAJU/MACA			
Date :	30/04/2024	Echelle :	1/50

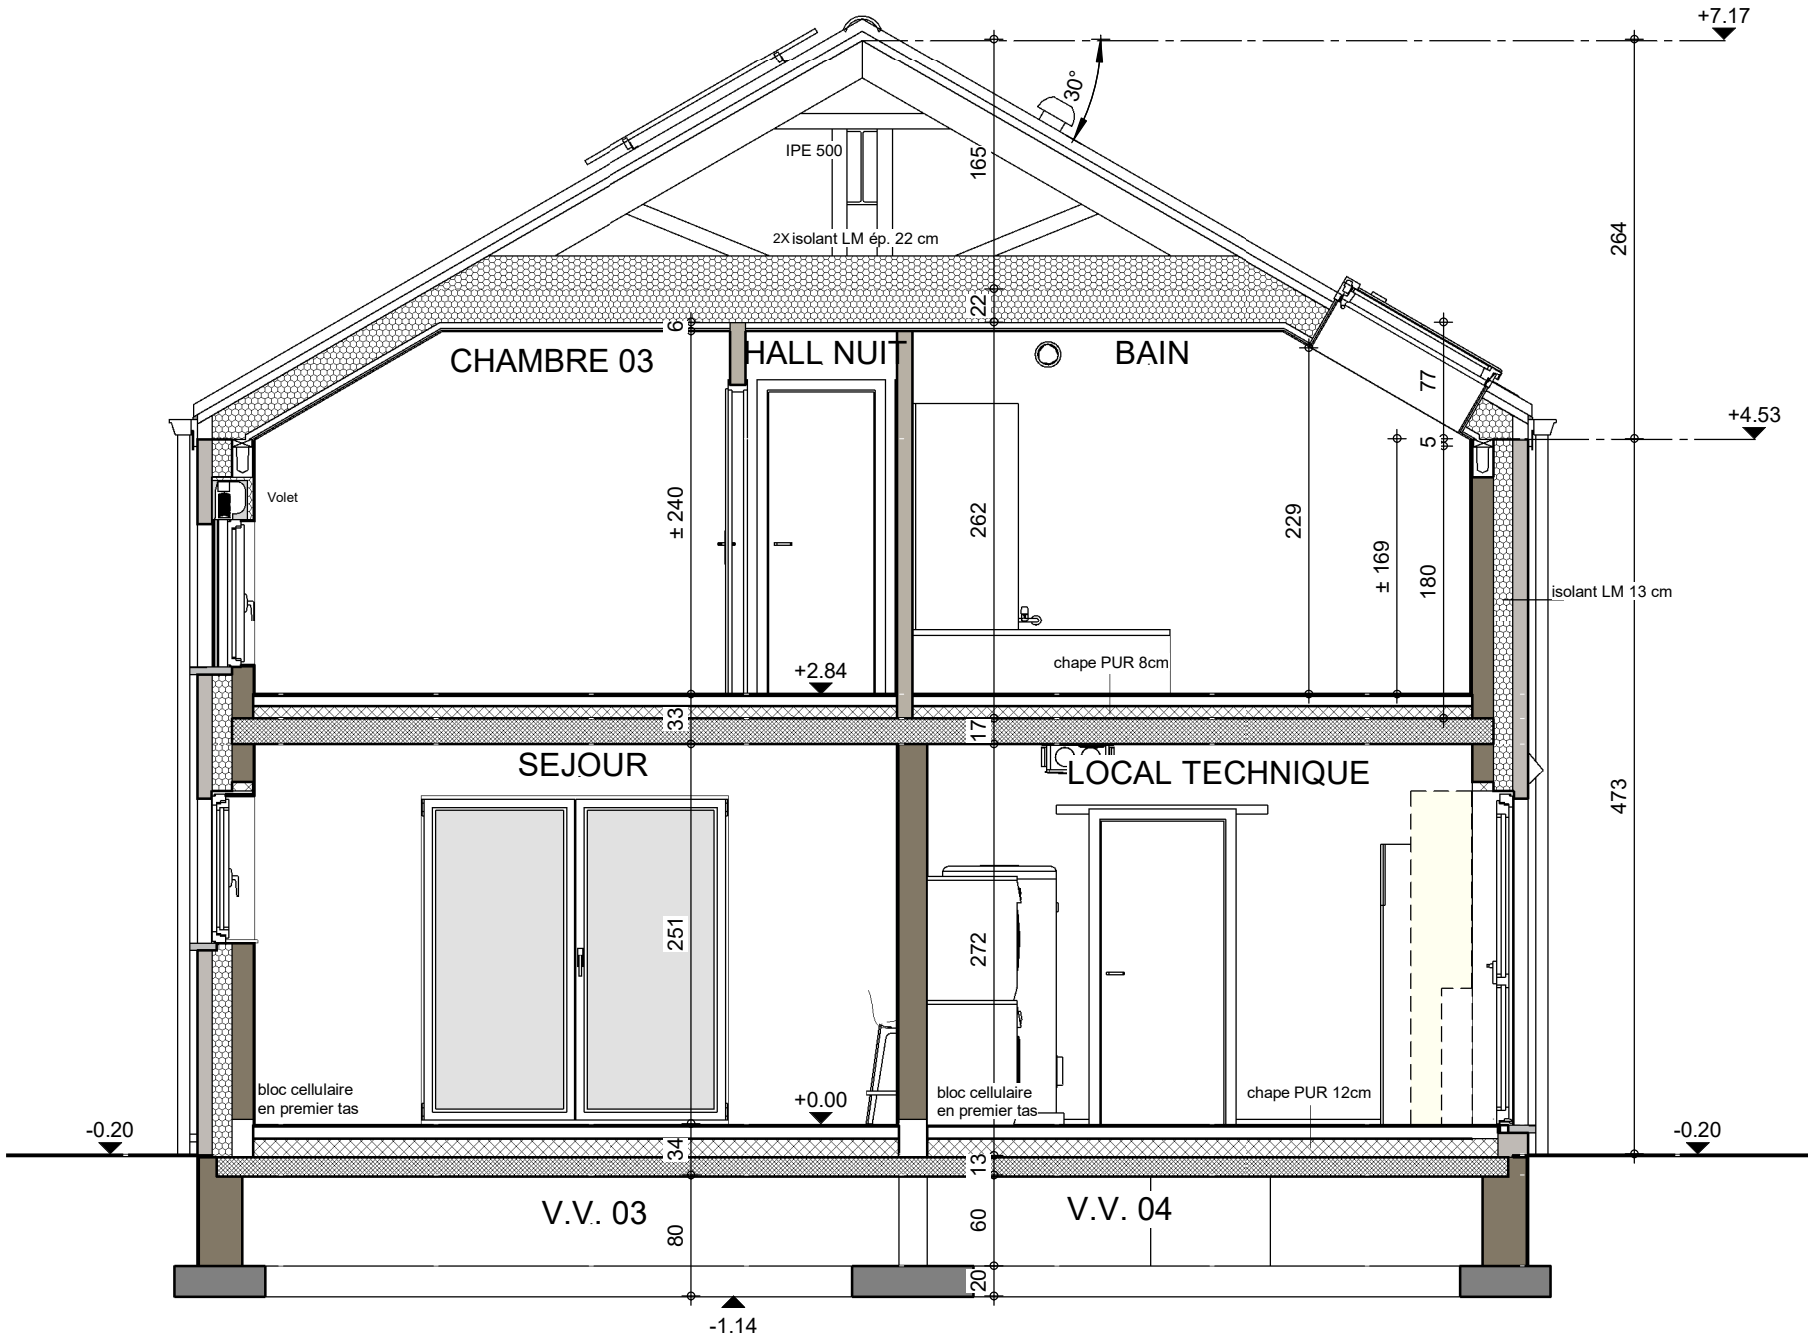

COUPE AA

240164/LES/JAJU/MACA			
Date :	30/04/2024	Echelle :	1/50


Le présent projet reste la propriété de la S.A. THOMAS & PIRON. Il est protégé par la législation en matière de création et ne peut en aucun cas faire l'objet d'une copie même partielle sans l'autorisation de l'auteur.

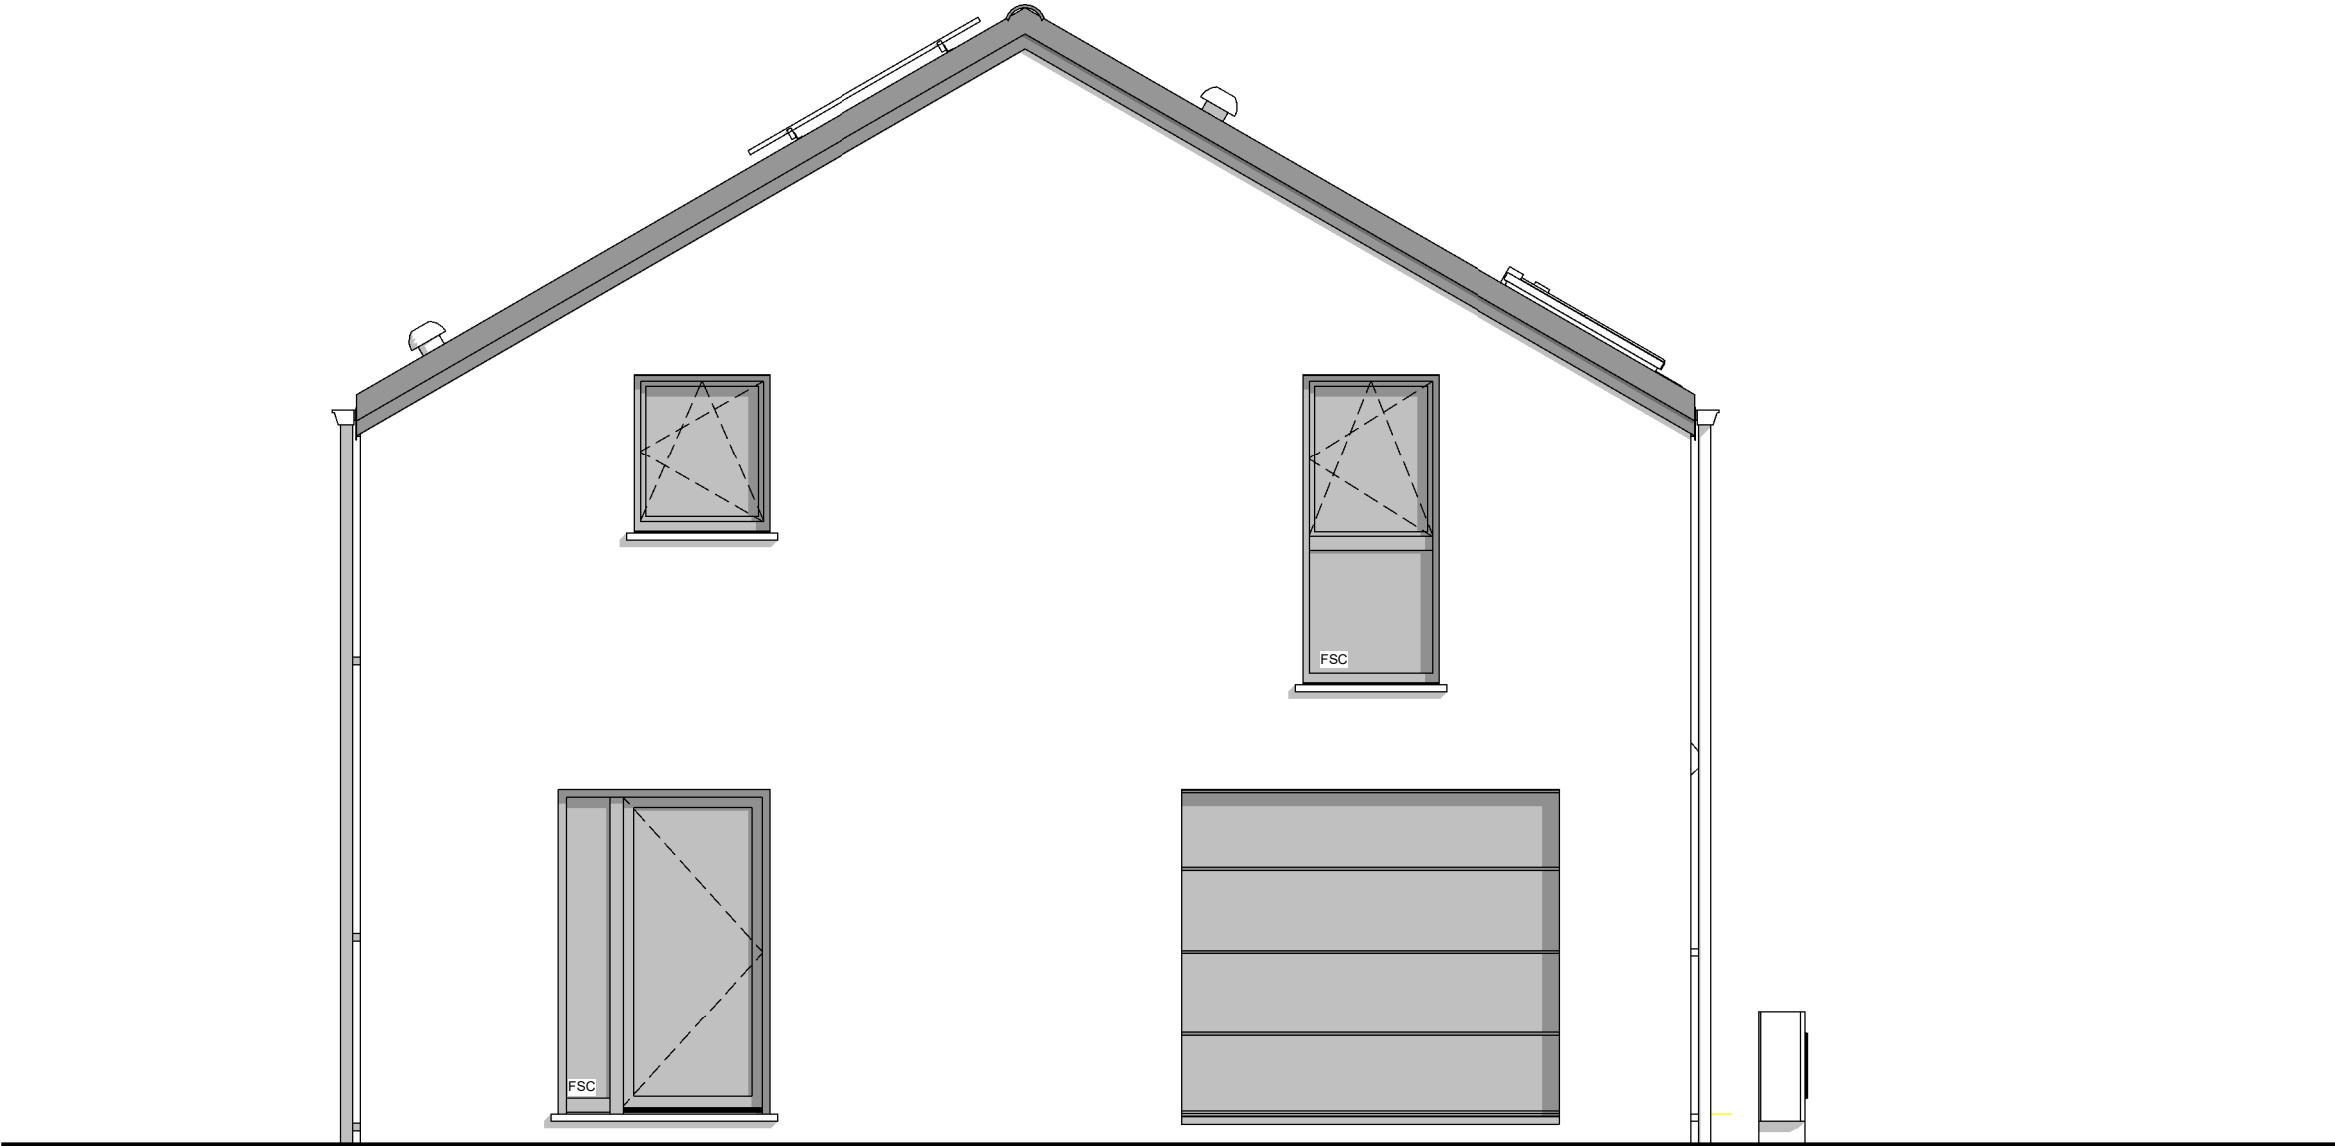

PIGNON A RUE

240164/LES/JAJU/MACA			
Date :	30/04/2024	Echelle :	1/50


Le présent projet reste la propriété de la S.A. THOMAS & PIRON. Il est protégé par la législation en matière de création et ne peut en aucun cas faire l'objet d'une copie même partielle sans l'autorisation de l'auteur.

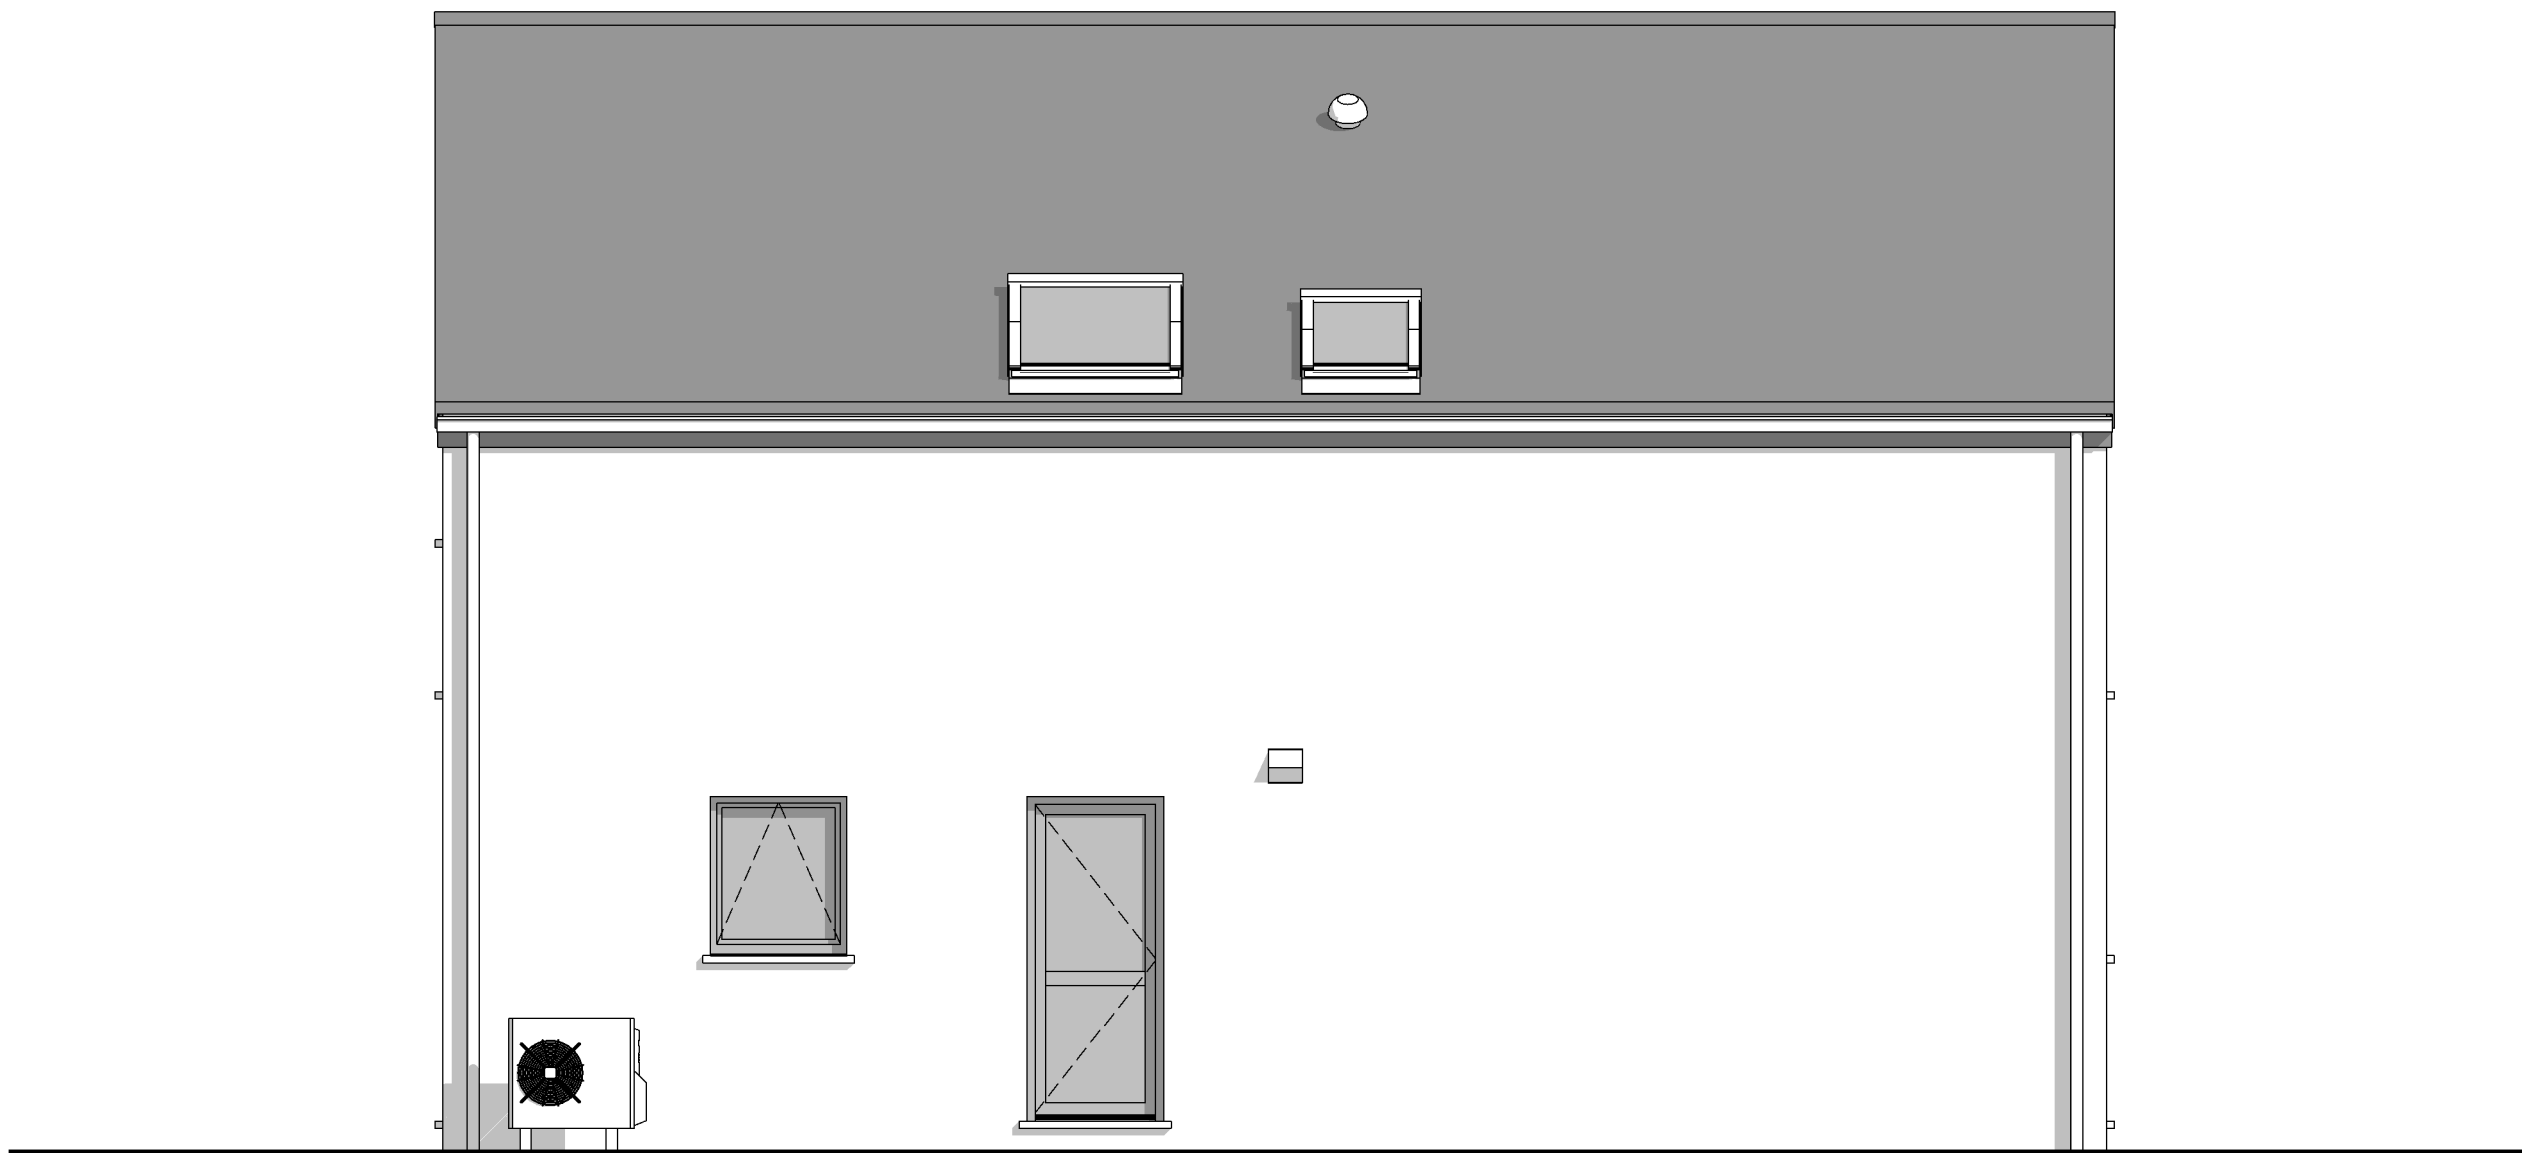

FACADE LATERALE DROITE

240164/LES/JAJU/MACA			
Date :	30/04/2024	Echelle :	1/50


Le présent projet reste la propriété de la S.A. THOMAS & PIRON. Il est protégé par la législation en matière de création et ne peut en aucun cas faire l'objet d'une copie même partielle sans l'autorisation de l'auteur.

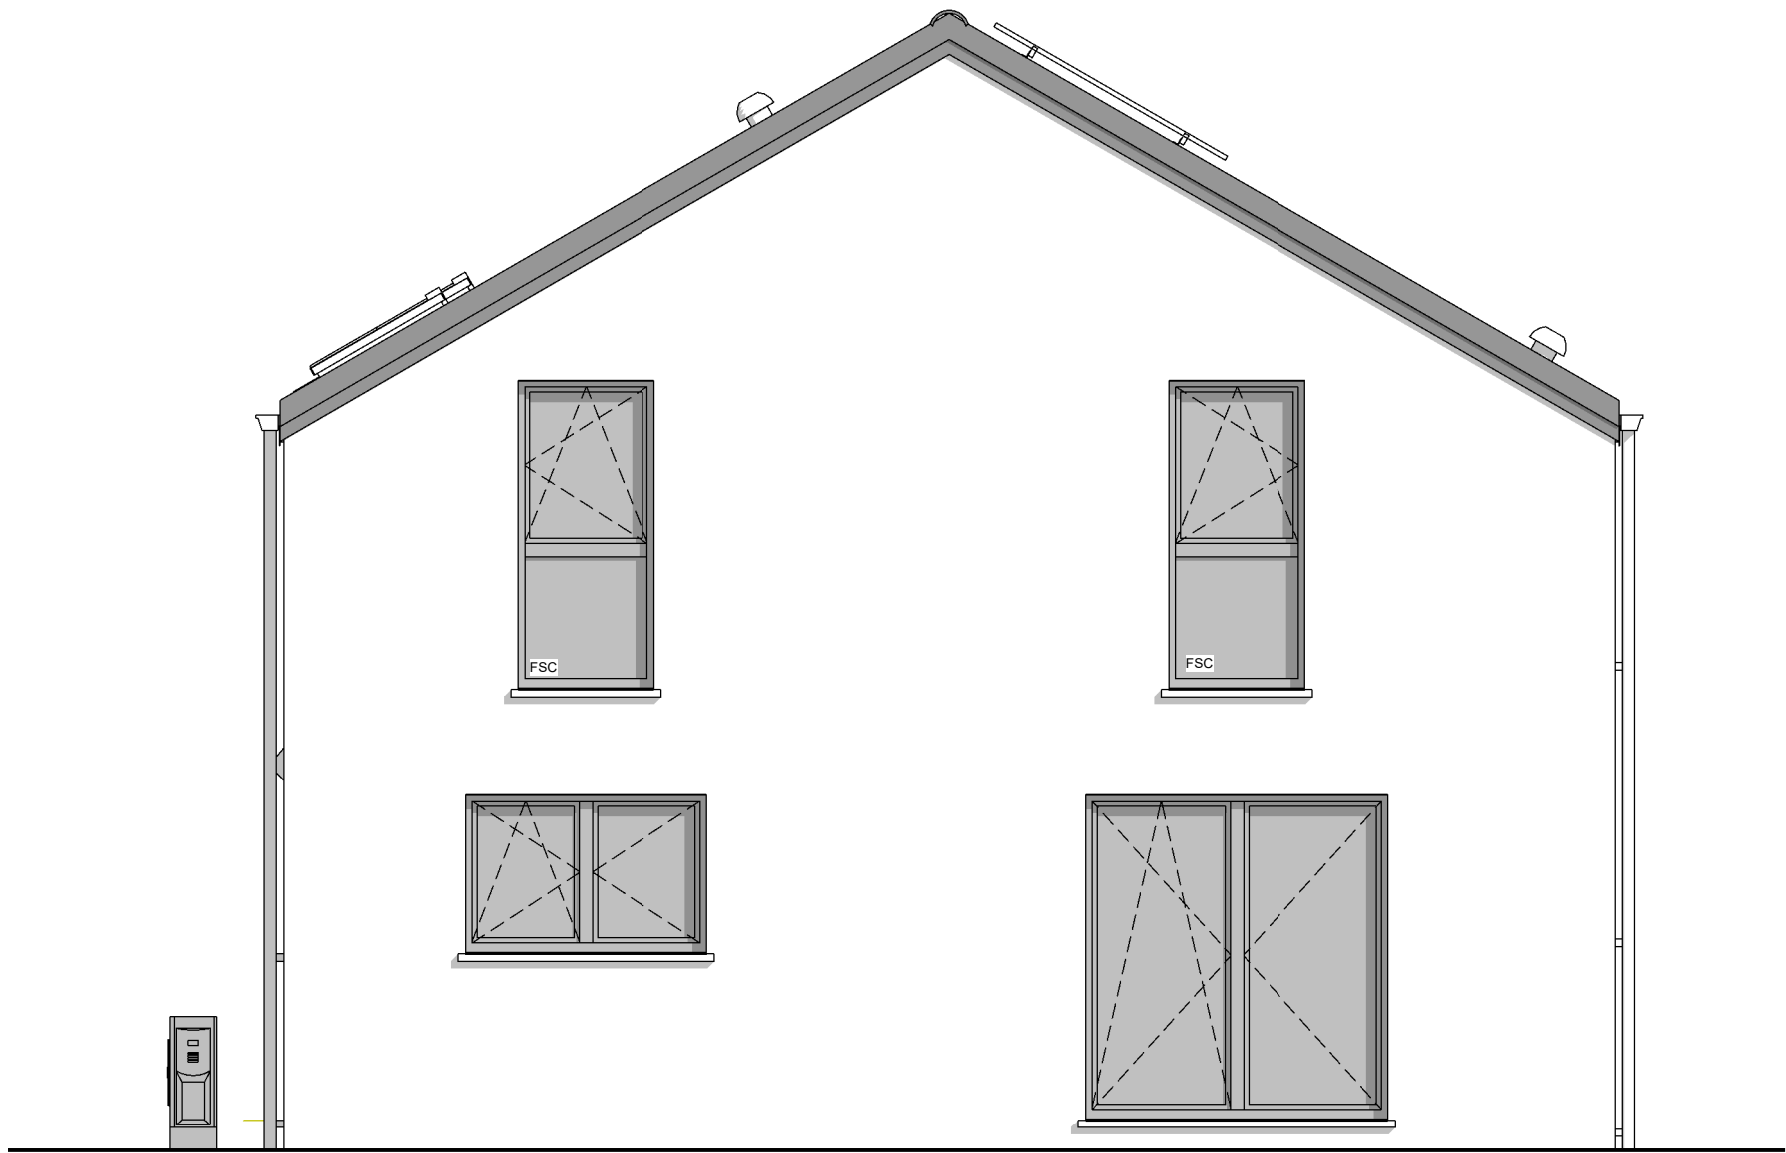

PIGNON ARRIERE

240164/LES/JAJU/MACA			
Date :	30/04/2024	Echelle :	1/50

Le présent projet reste la propriété de la S.A. THOMAS & PIRON. Il est protégé par la législation en matière de création et ne peut en aucun cas faire l'objet d'une copie même partielle sans l'autorisation de l'auteur.

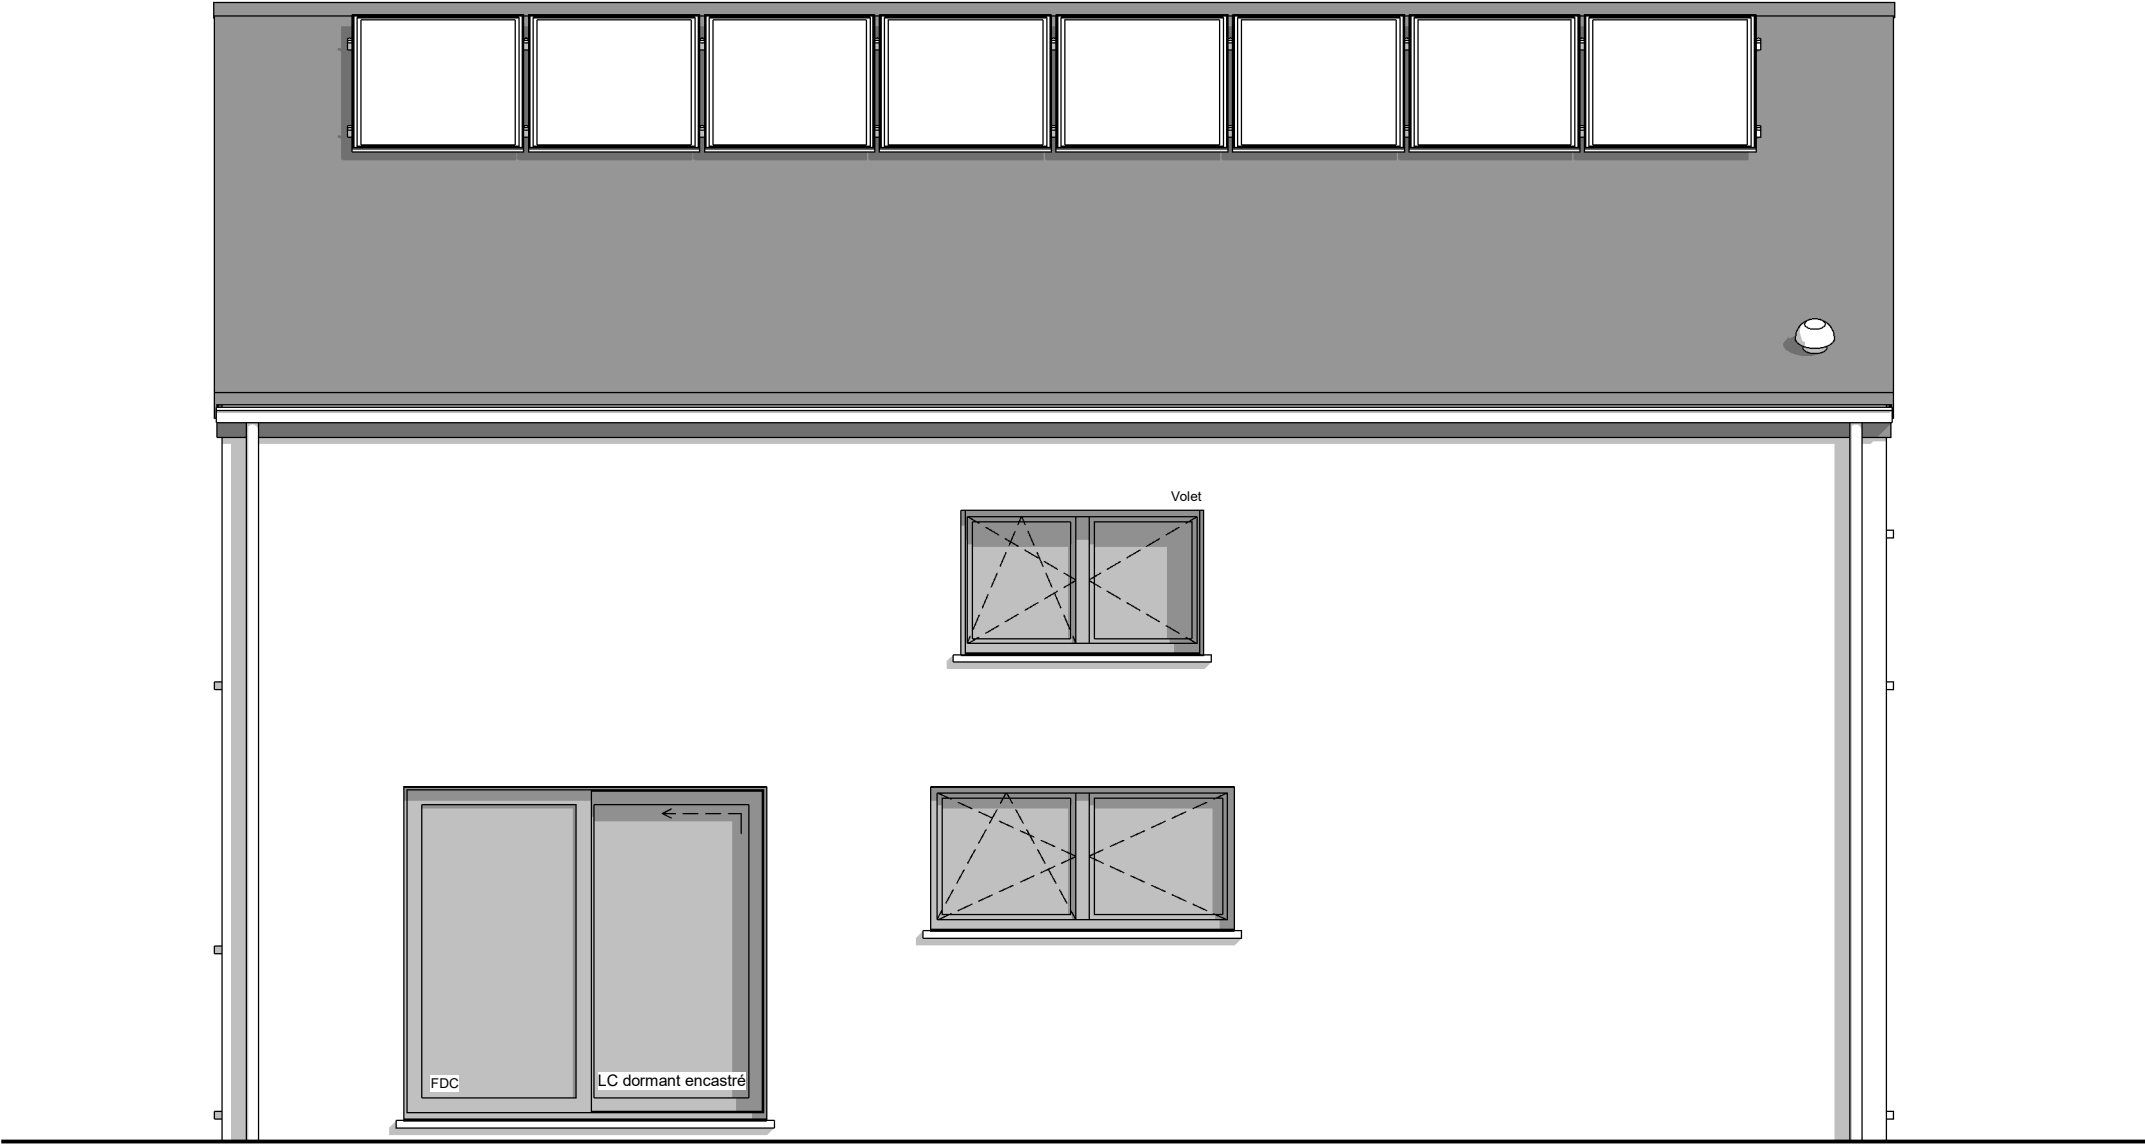

FACADE LATERALE GAUCHE

240164/LES/JAJU/MACA			
Date :	30/04/2024	Echelle :	1/50

Le présent projet reste la propriété de la S.A. THOMAS & PIRON. Il est protégé par la législation en matière de création et ne peut en aucun cas faire l'objet d'une copie même partielle sans l'autorisation de l'auteur.