

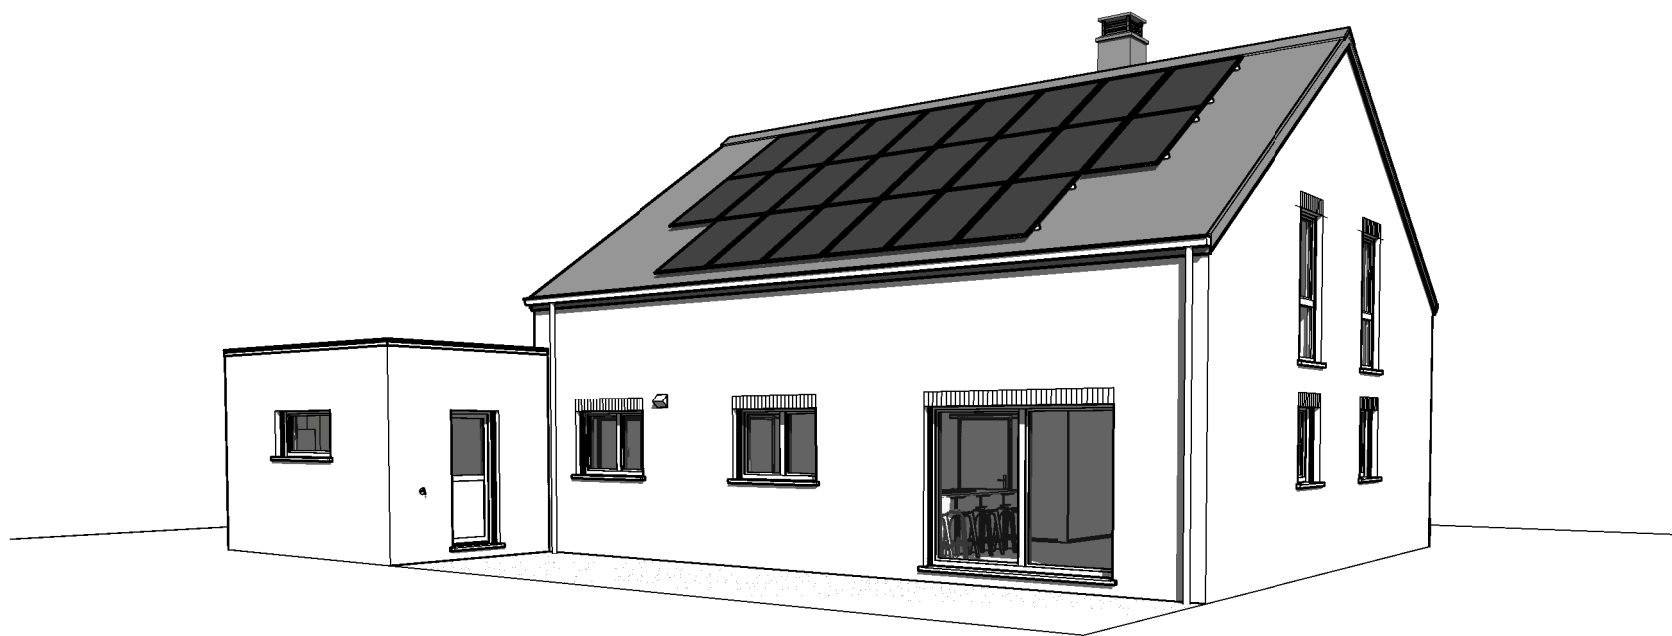
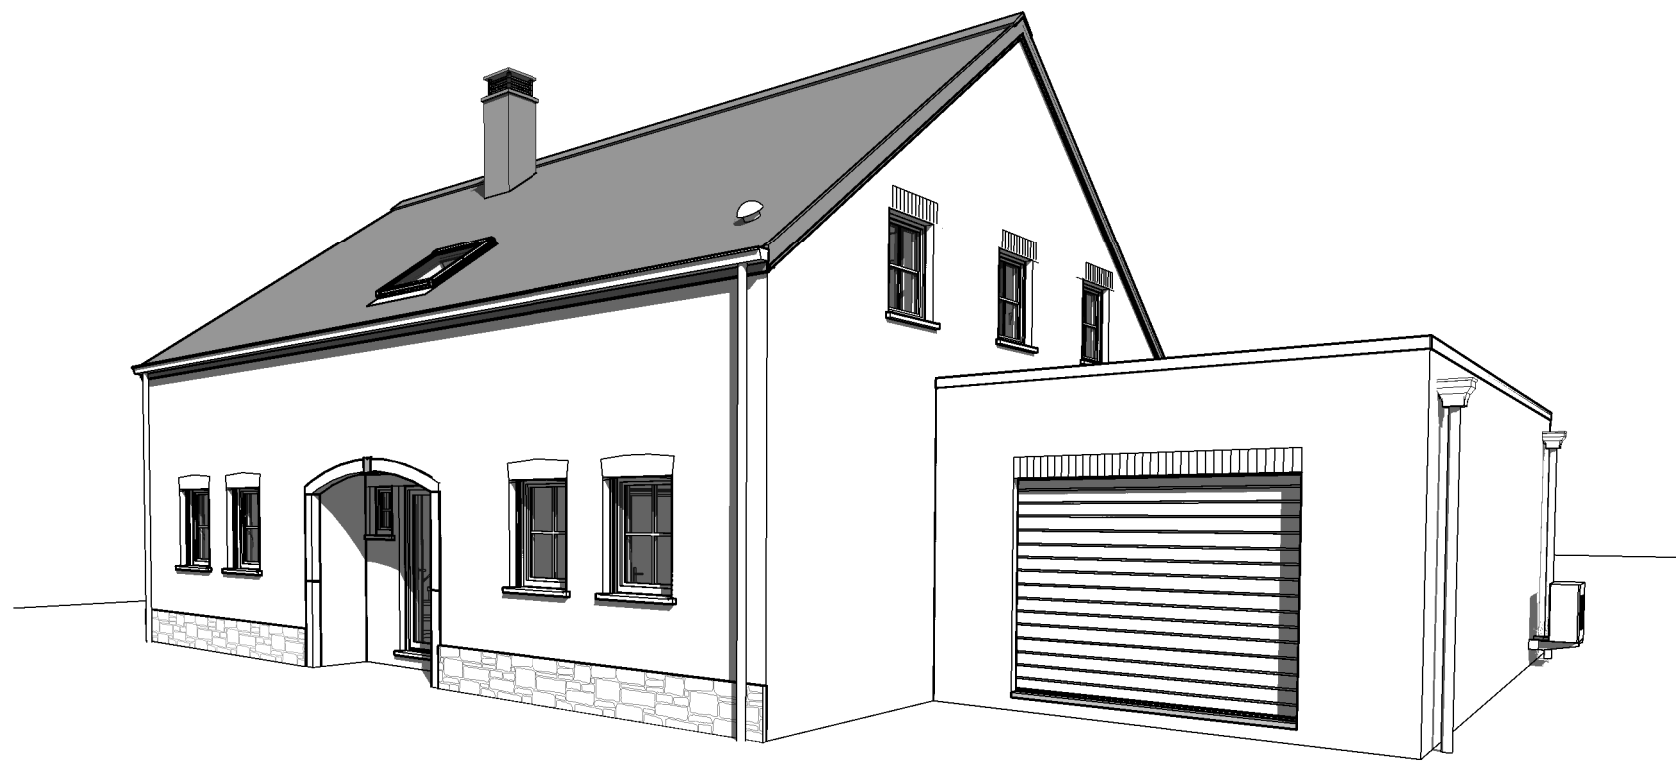


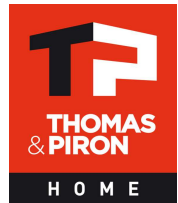


AP-220111.01-/HUT/VACH		
Date :	19/08/2022	Echelle :

Le présent projet reste la propriété de la S.A. THOMAS & PIRON. Il est protégé par la législation en matière de création et ne peut en aucun cas faire l'objet d'une copie même partielle sans l'autorisation de l'auteur.

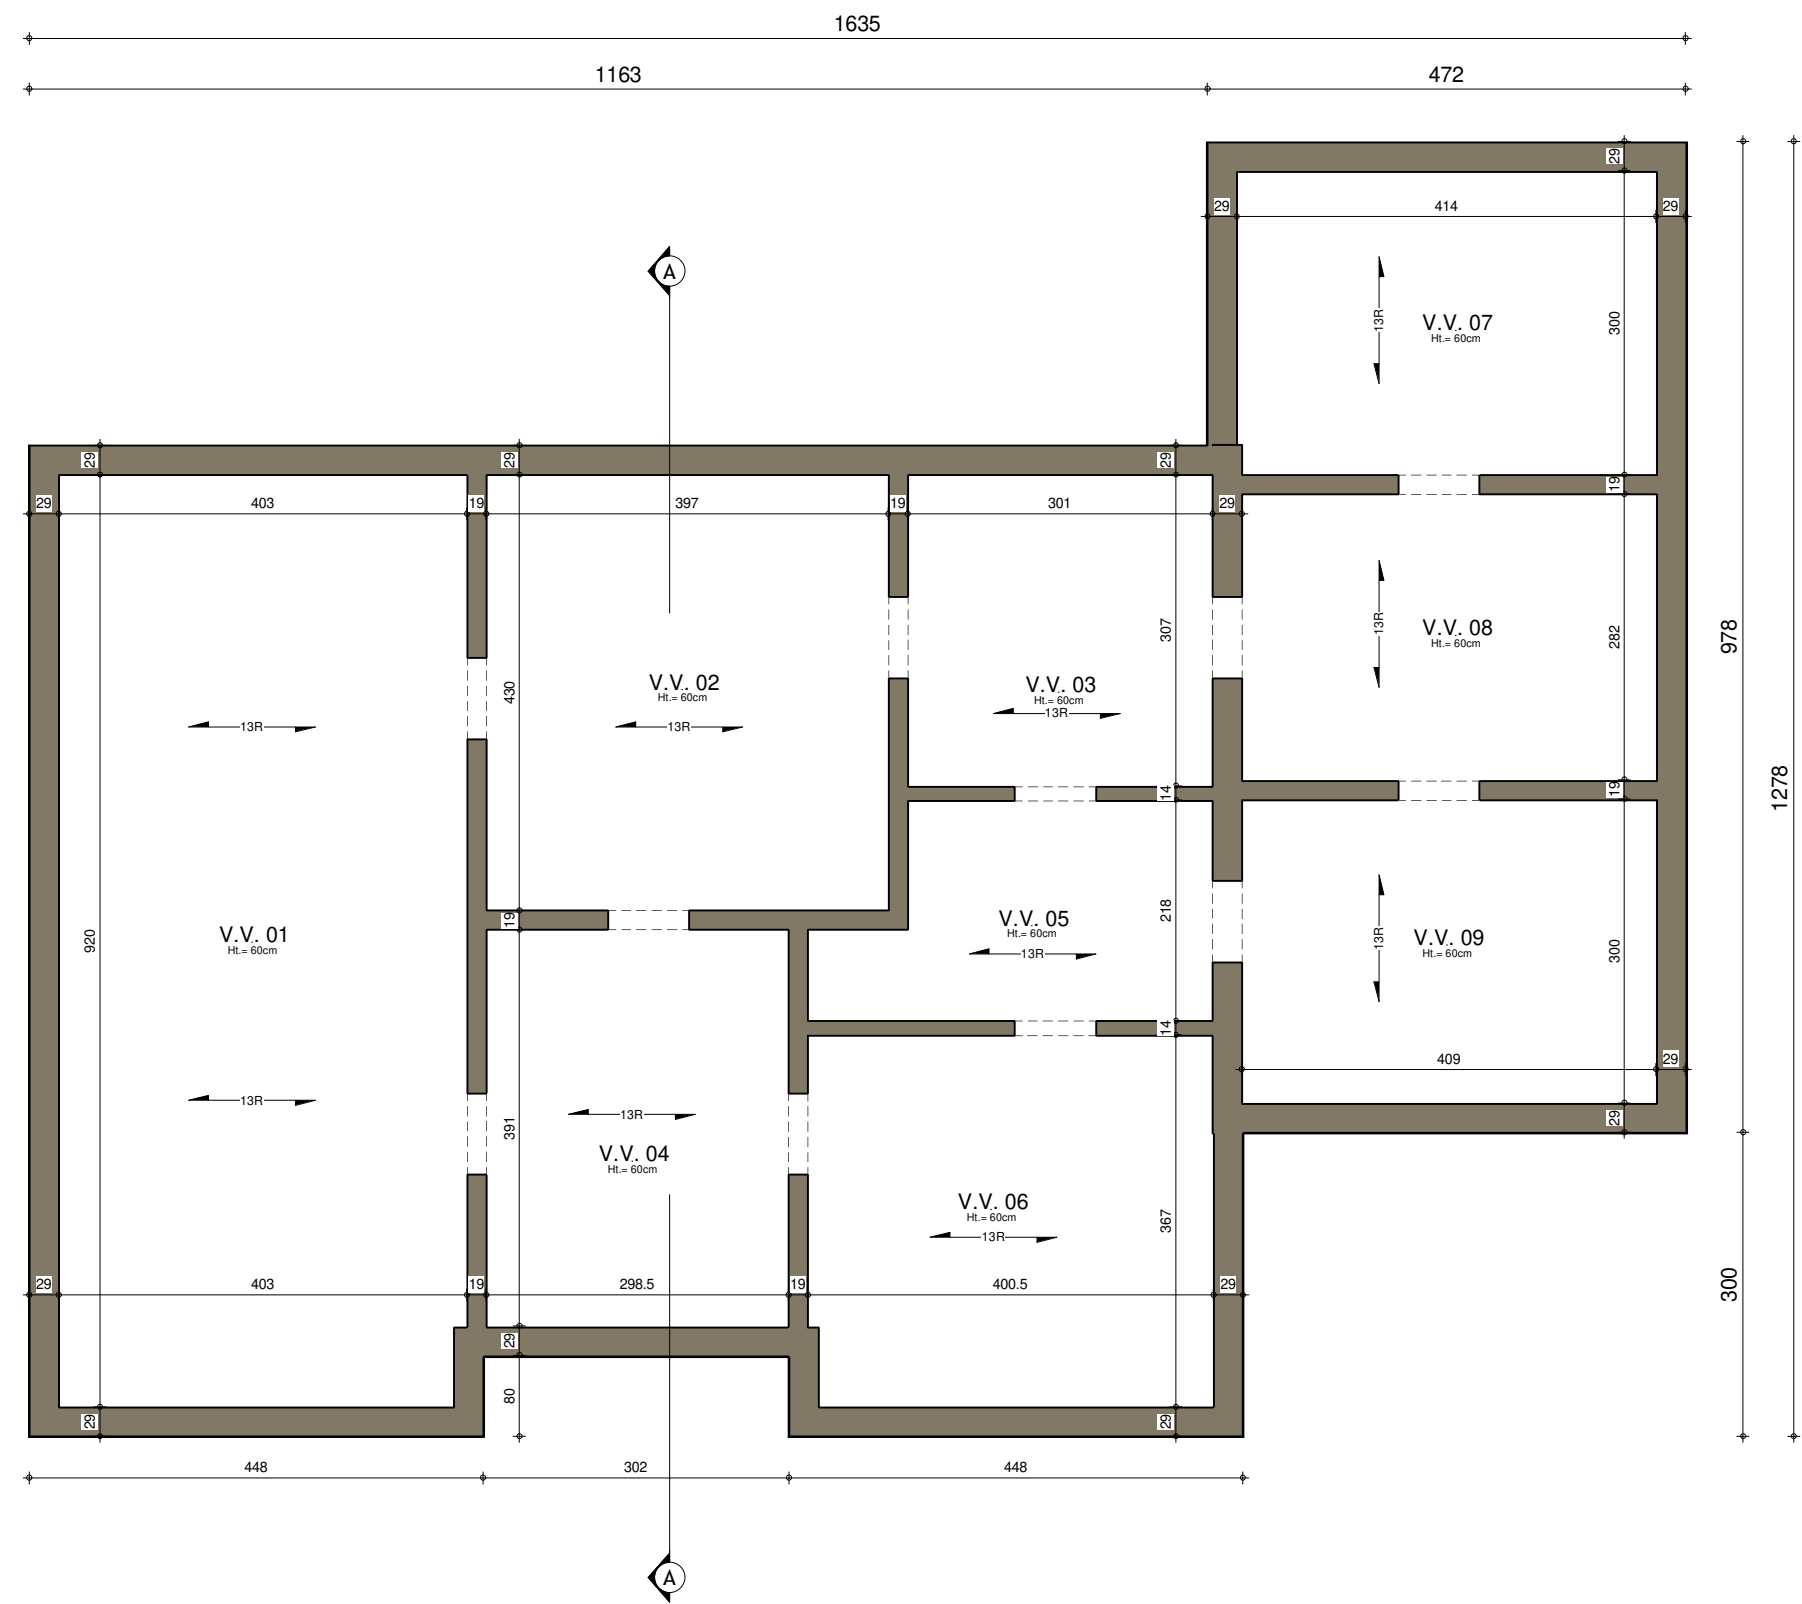


SOUS-SOL

AP-220111.01-/HUT/VACH			
Date :	19/08/2022	Echelle :	1/75

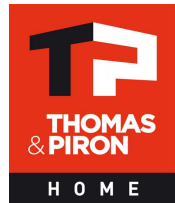

REZ-DE-CHAUSSEE

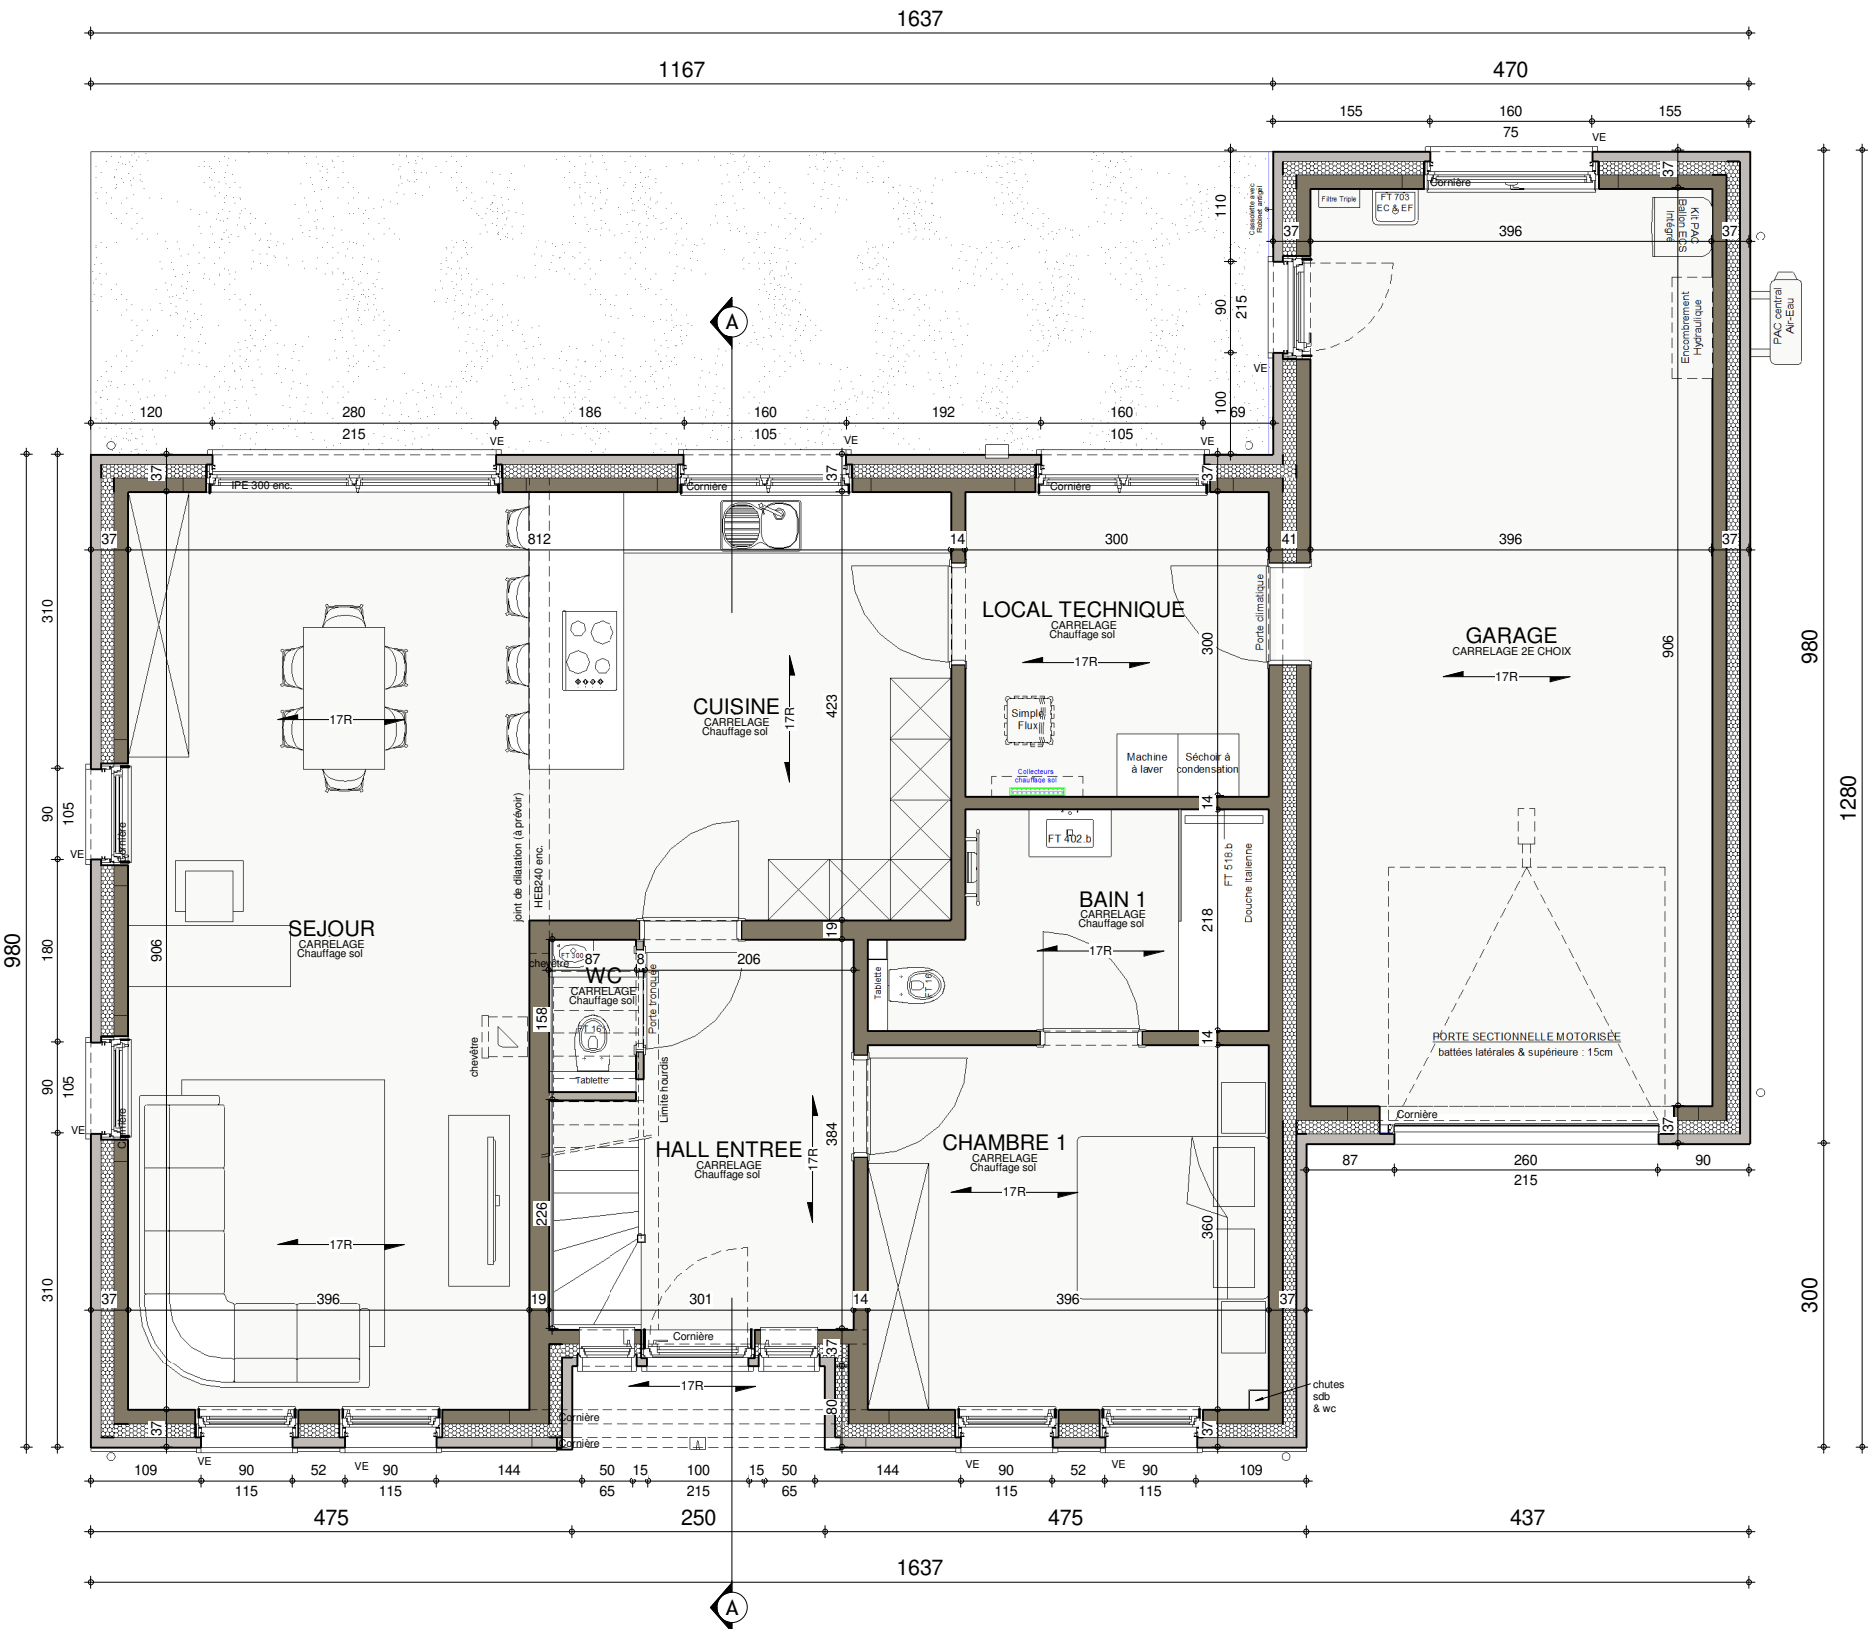


AP-220111.01-/HUT/VACH			
Date :	19/08/2022	Echelle :	1/75



ETAGE

AP-220111.01-/HUT/VACH			
Date :	19/08/2022	Echelle :	1/75

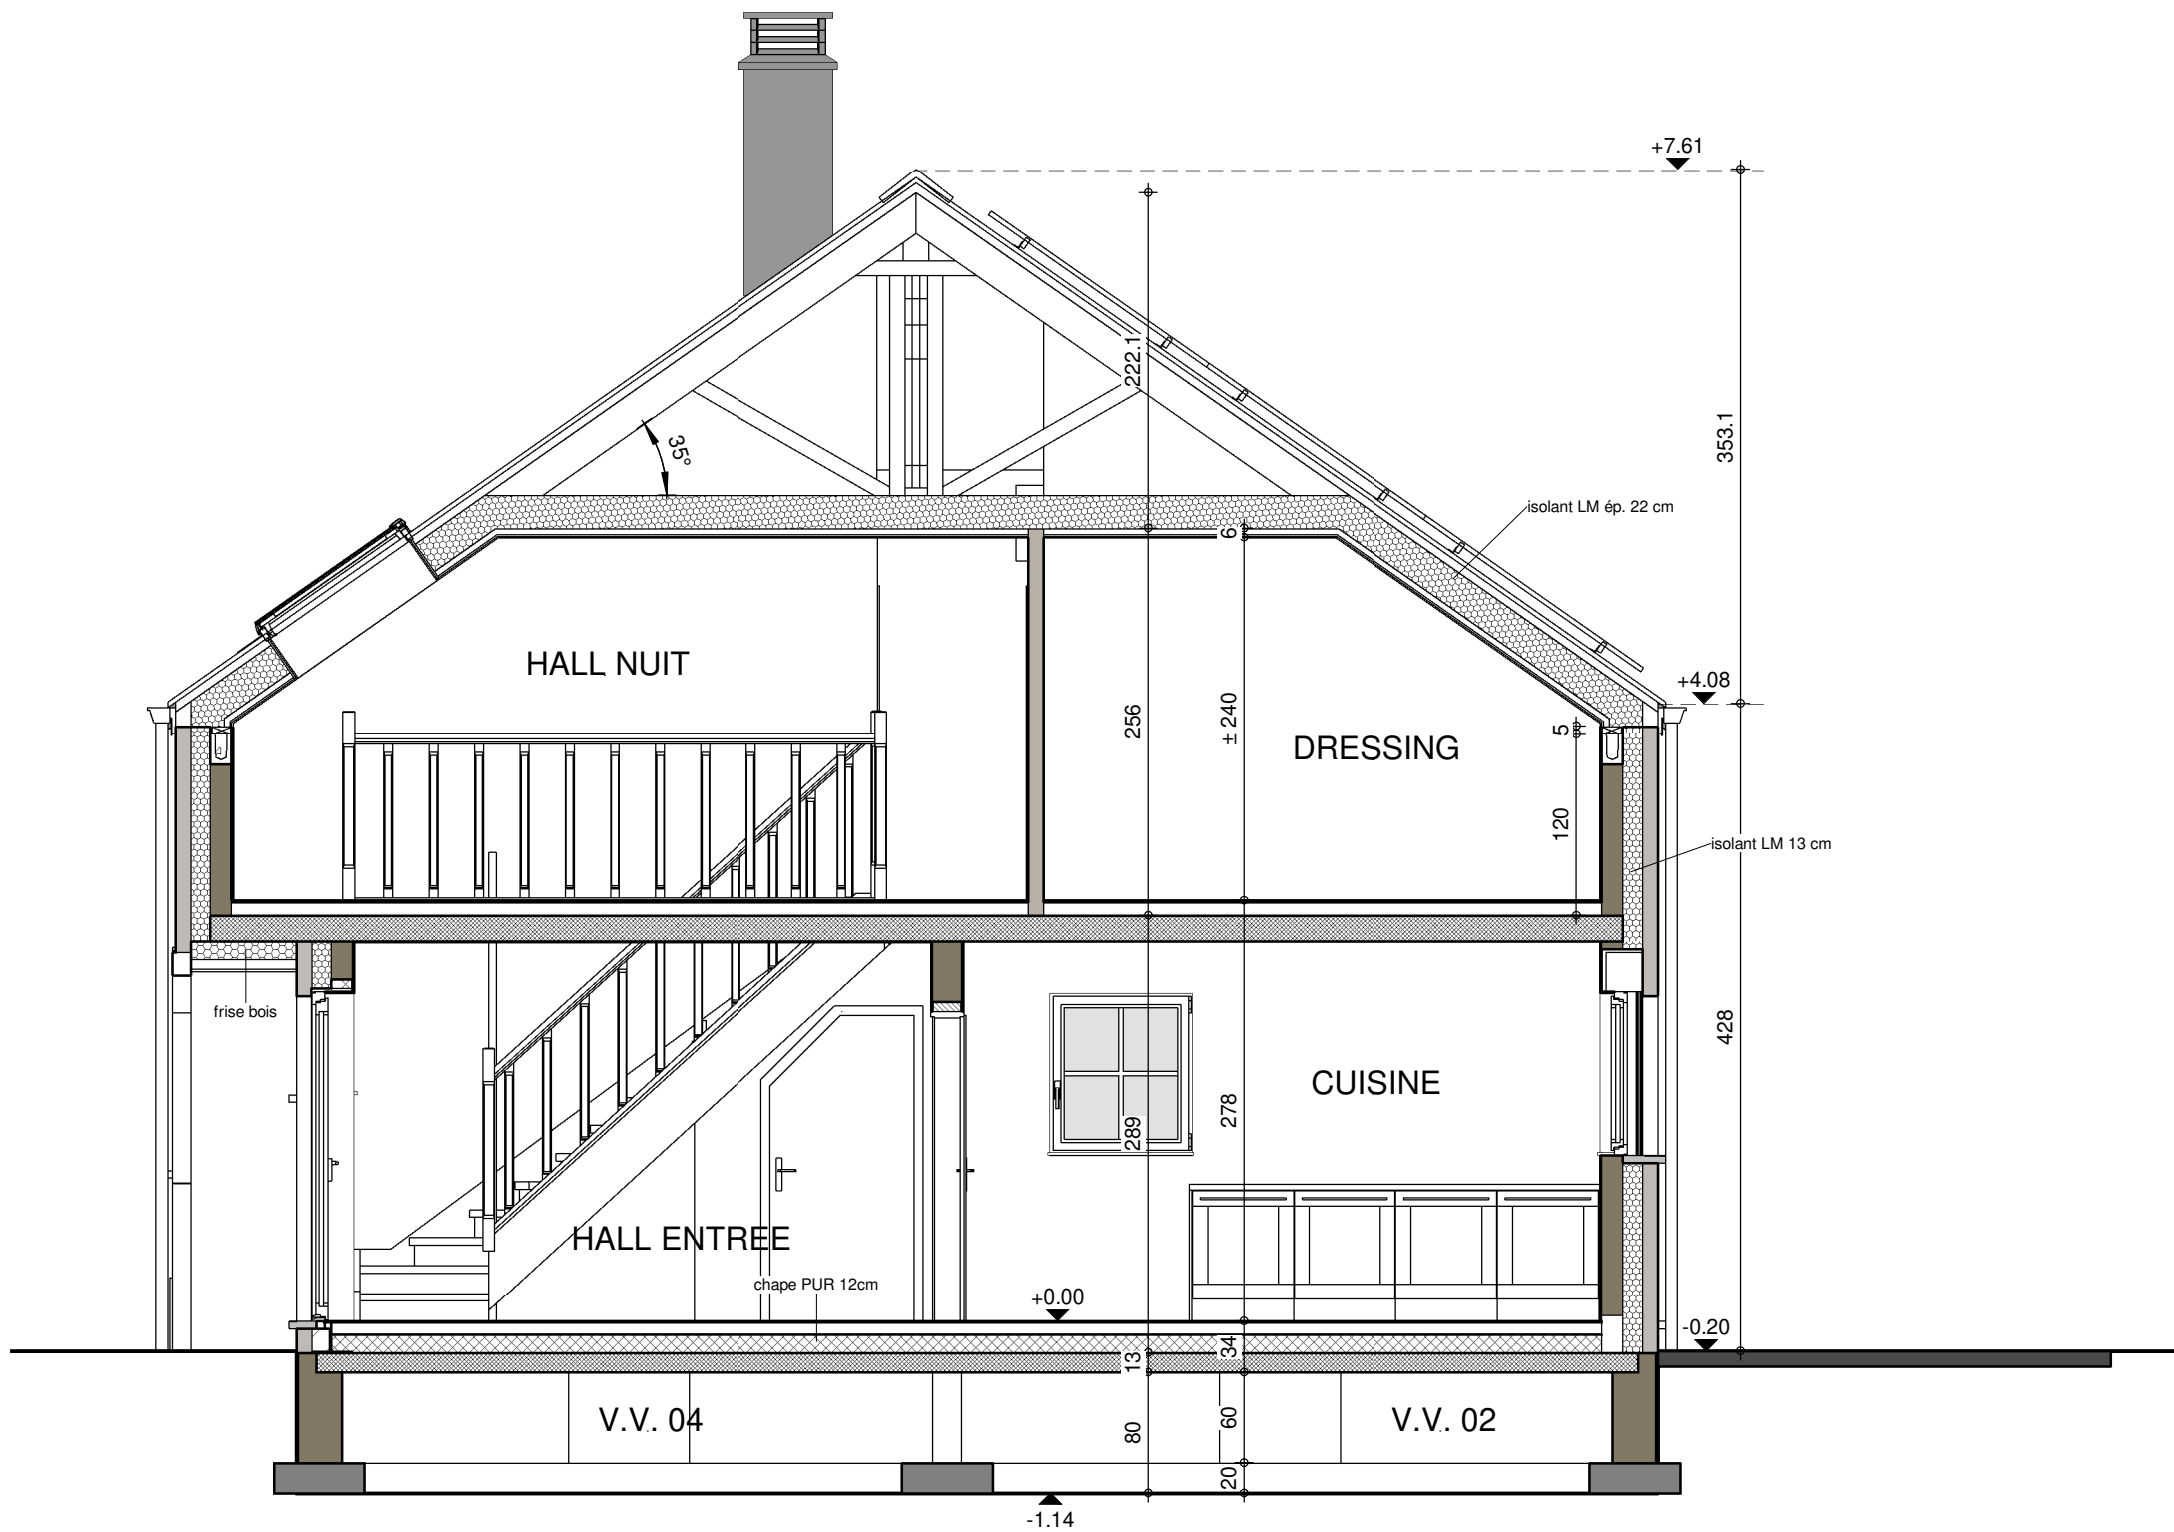

COUPE AA



AP-220111.01-/HUT/VACH			
Date :	19/08/2022	Echelle :	1/50


Le présent projet reste la propriété de la S.A. THOMAS & PIRON. Il est protégé par la législation en matière de création et ne peut en aucun cas faire l'objet d'une copie même partielle sans l'autorisation de l'auteur.



FACADE AVANT

AP-220111.01-/HUT/VACH			
Date :	19/08/2022	Echelle :	1/50

Le présent projet reste la propriété de la S.A. THOMAS & PIRON. Il est protégé par la législation en matière de création et ne peut en aucun cas faire l'objet d'une copie même partielle sans l'autorisation de l'auteur.

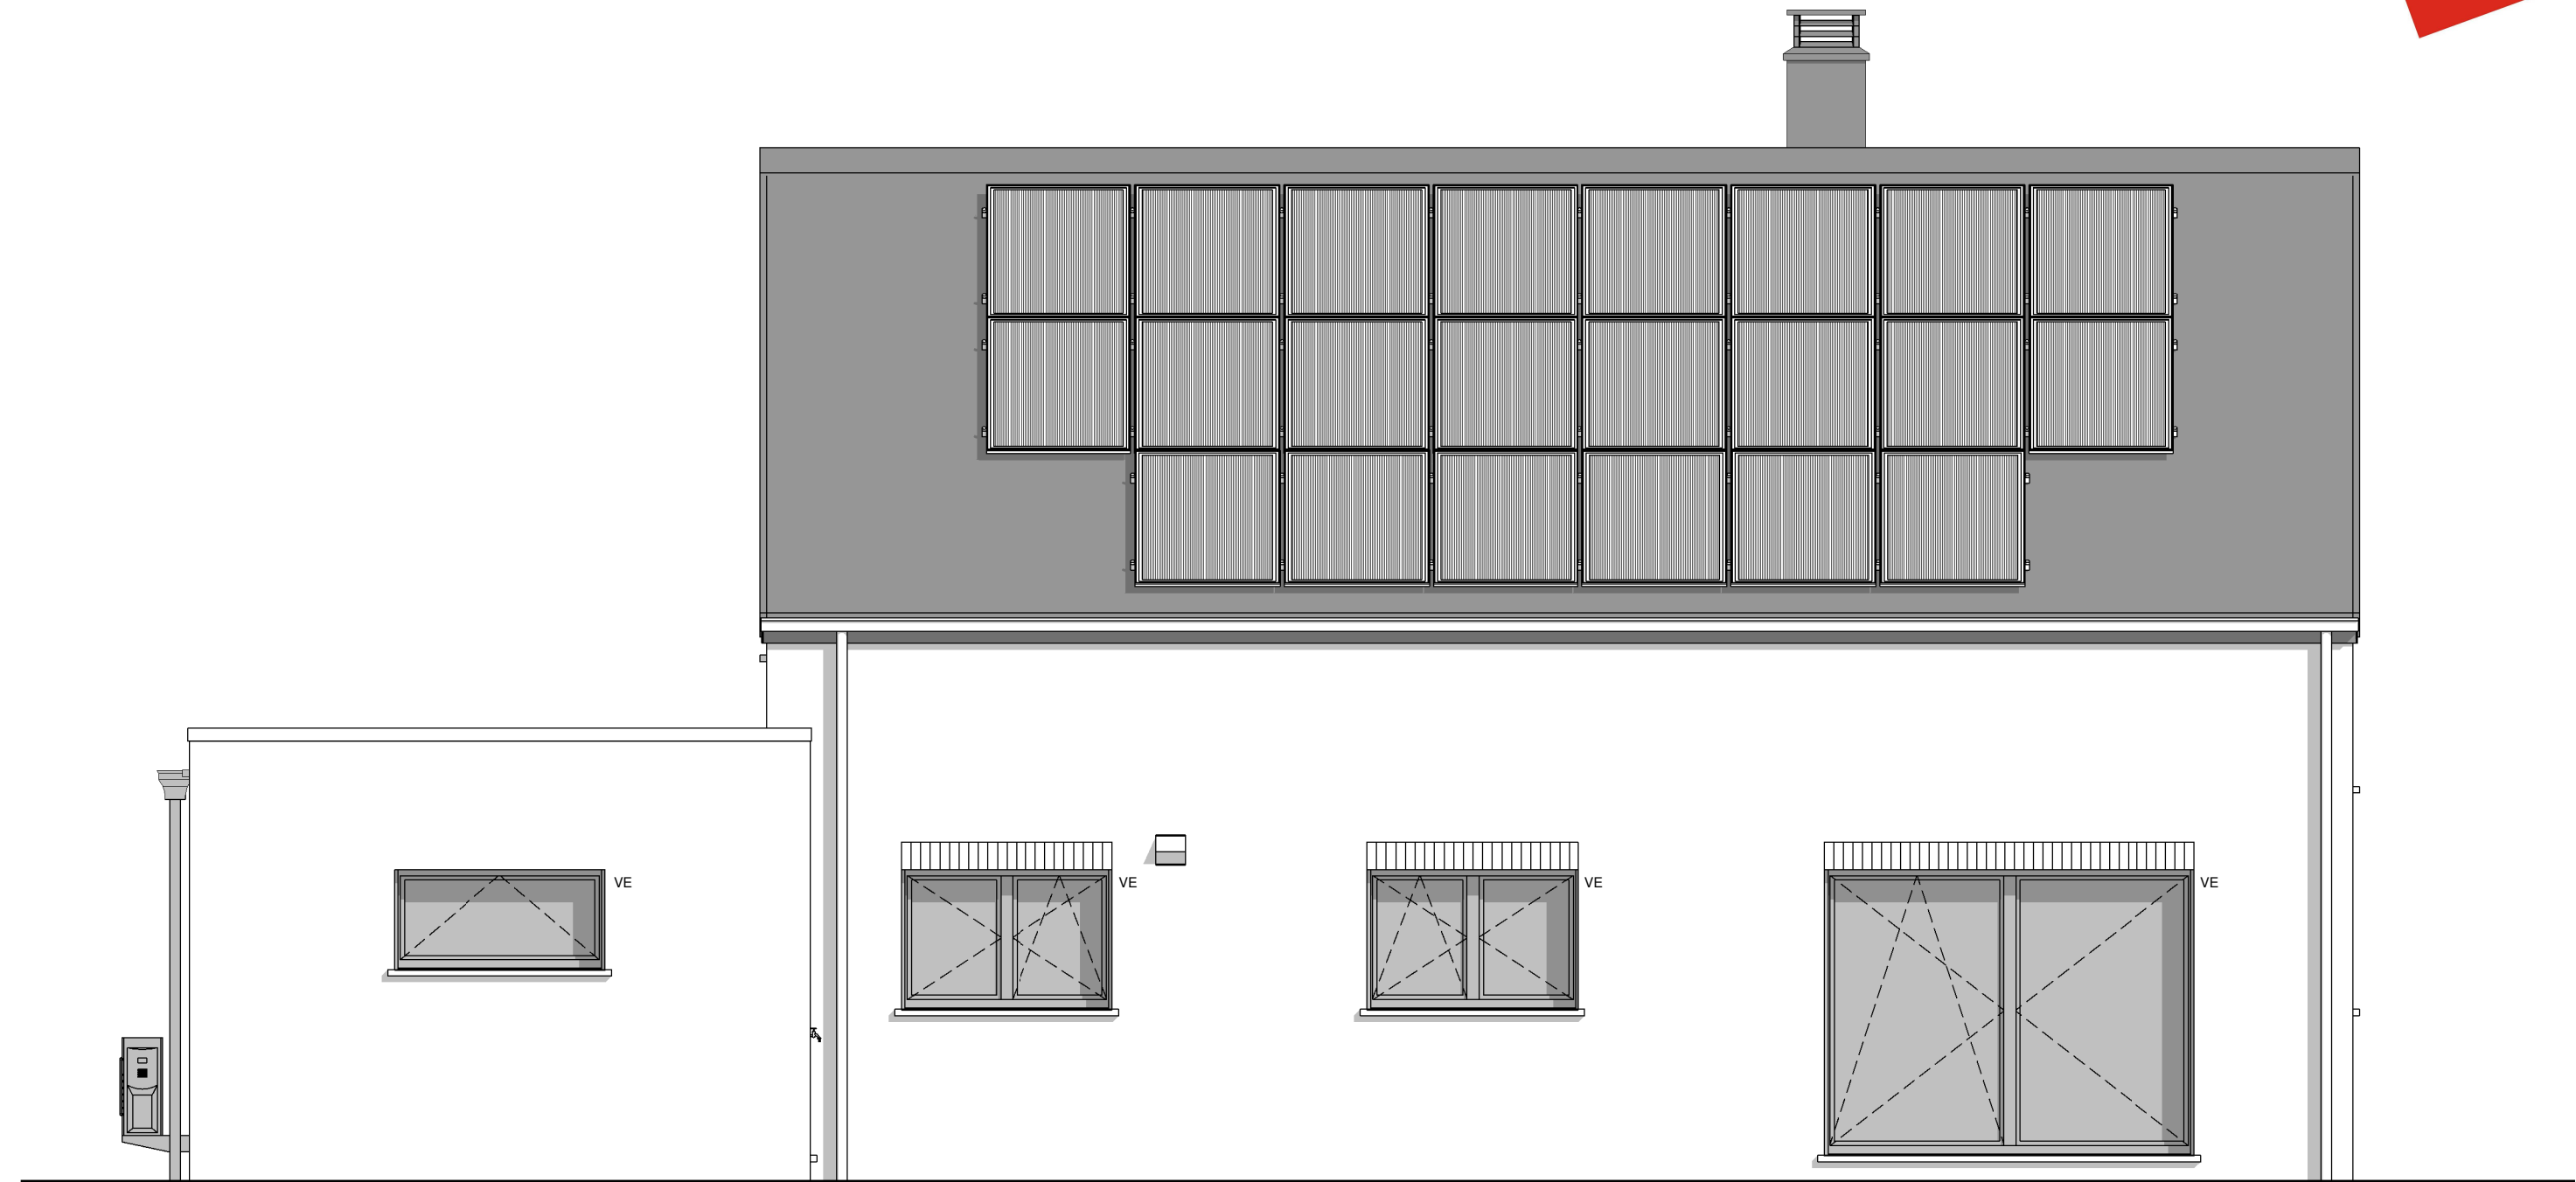




PIGNON GAUCHE

AP-220111.01-/HUT/VACH			
Date :	19/08/2022	Echelle :	1/50

Le présent projet reste la propriété de la S.A. THOMAS & PIRON. Il est protégé par la législation en matière de création et ne peut en aucun cas faire l'objet d'une copie même partielle sans l'autorisation de l'auteur.

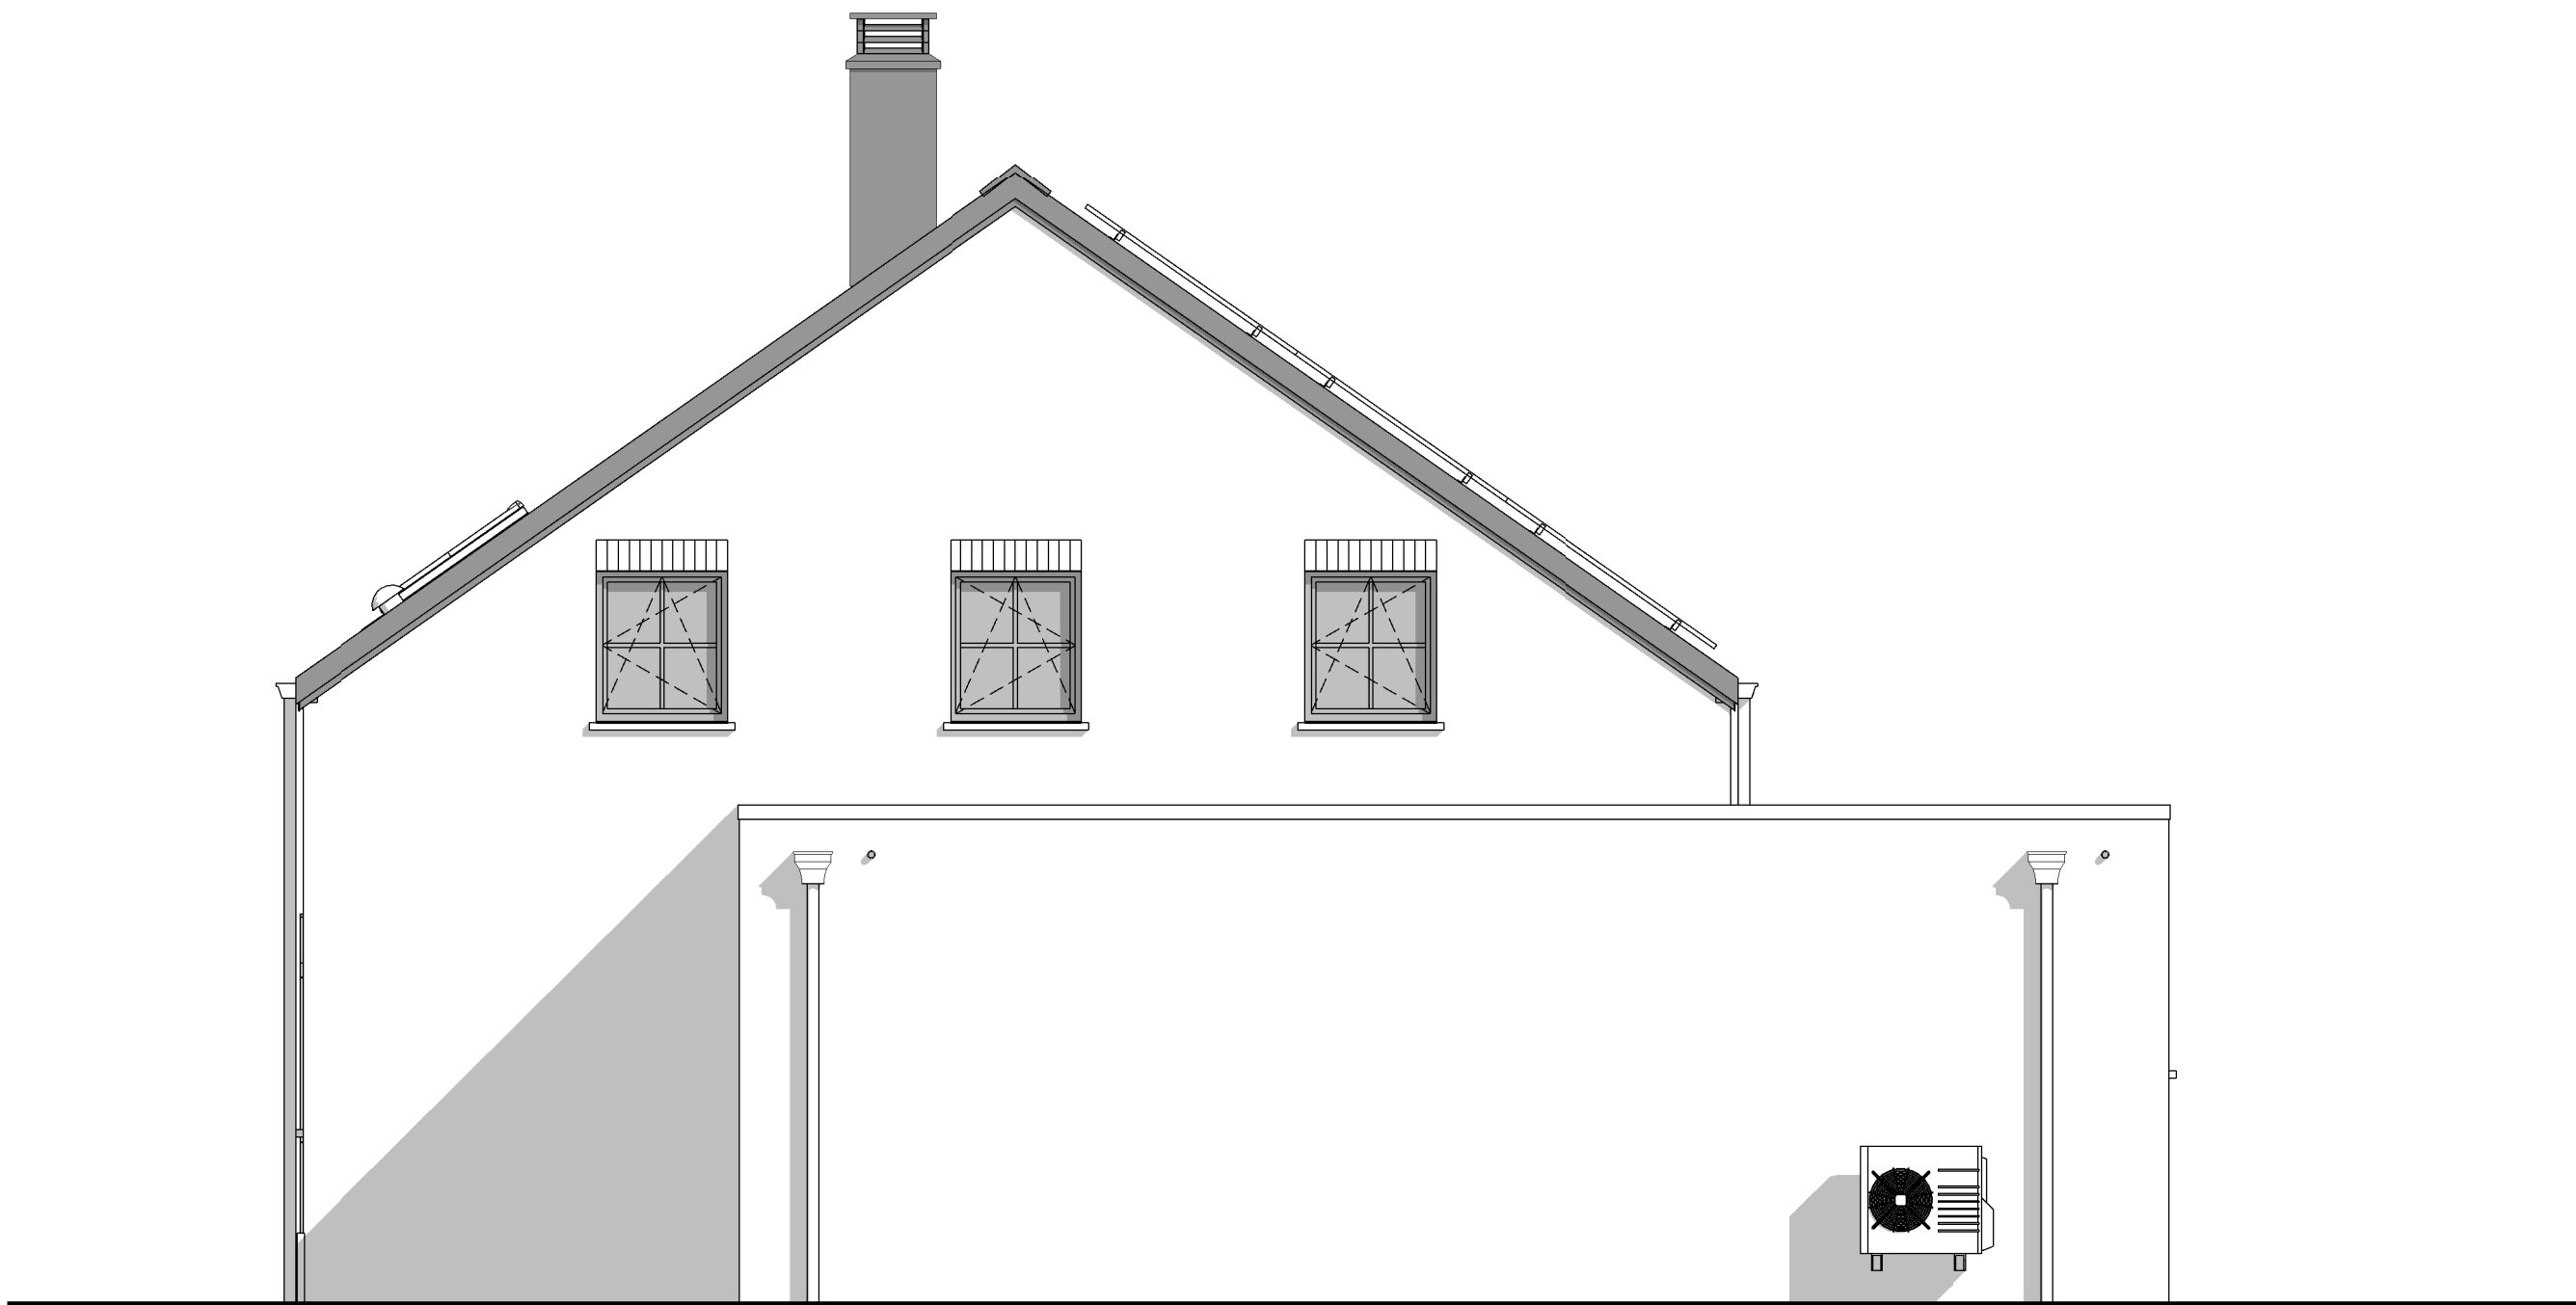

PIGNON DROIT

AP-220111.01-/HUT/VACH			
Date :	19/08/2022	Echelle :	1/50

Le présent projet reste la propriété de la S.A. THOMAS & PIRON. Il est protégé par la législation en matière de création et ne peut en aucun cas faire l'objet d'une copie même partielle sans l'autorisation de l'auteur.