

Mr & Mme BLAISE - GABRIEL

Projet de construction d'une habitation à MARTELANGUE

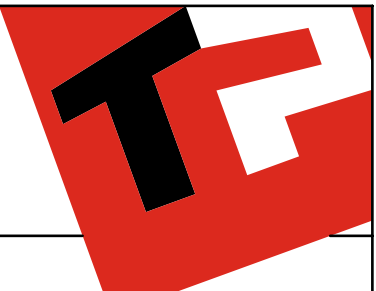


Image à titre d'illustration, non contractuelle.



Le présent projet reste la propriété de la S.A. THOMAS & PIRON. Il est protégé par la législation en matière de création et ne peut en aucun cas faire l'objet d'une copie même partielle sans l'autorisation de l'auteur.



PERSPECTIVE

AP-250430.01-BLAISE-HUT-GOJ	
Date :	07/10/2025
Echelle :	

Mr & Mme BLAISE - GABRIEL

Projet de construction d'une habitation à MARTELANGE



Le présent projet reste la propriété de la S.A. THOMAS & PIRON. Il est protégé par la législation en matière de création et ne peut en aucun cas faire l'objet d'une copie même partielle sans l'autorisation de l'auteur.



PERSPECTIVE

AP-250430.01-BLAISE-HUT-GOJ	
Date :	07/10/2025
Echelle :	

Mr & Mme BLAISE - GABRIEL

Projet de construction d'une habitation à MARTELANGE

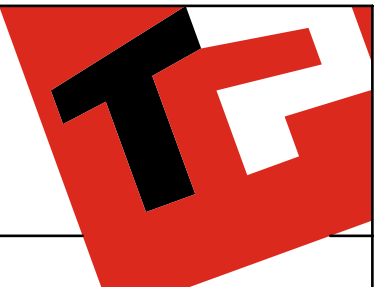


Image à titre d'illustration, non contractuelle.



Le présent projet reste la propriété de la S.A. THOMAS & PIRON. Il est protégé par la législation en matière de création et ne peut en aucun cas faire l'objet d'une copie même partielle sans l'autorisation de l'auteur.



PERSPECTIVE

AP-250430.01-BLAISE-HUT-GOJ	
Date :	07/10/2025
Echelle :	

Mr & Mme BLAISE - GABRIEL

Projet de construction d'une habitation à MARTELANGE




Le présent projet reste la propriété de la S.A. THOMAS & PIRON. Il est protégé par la législation en matière de création et ne peut en aucun cas faire l'objet d'une copie même partielle sans l'autorisation de l'auteur.




PERSPECTIVE

AP-250430.01-BLAISE-HUT-GOJ	
Date :	07/10/2025
Echelle :	

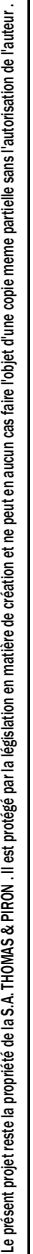

Mr & Mme BLAISE - GABRIEL

Projet de construction d'une habitation à MARTELANGE

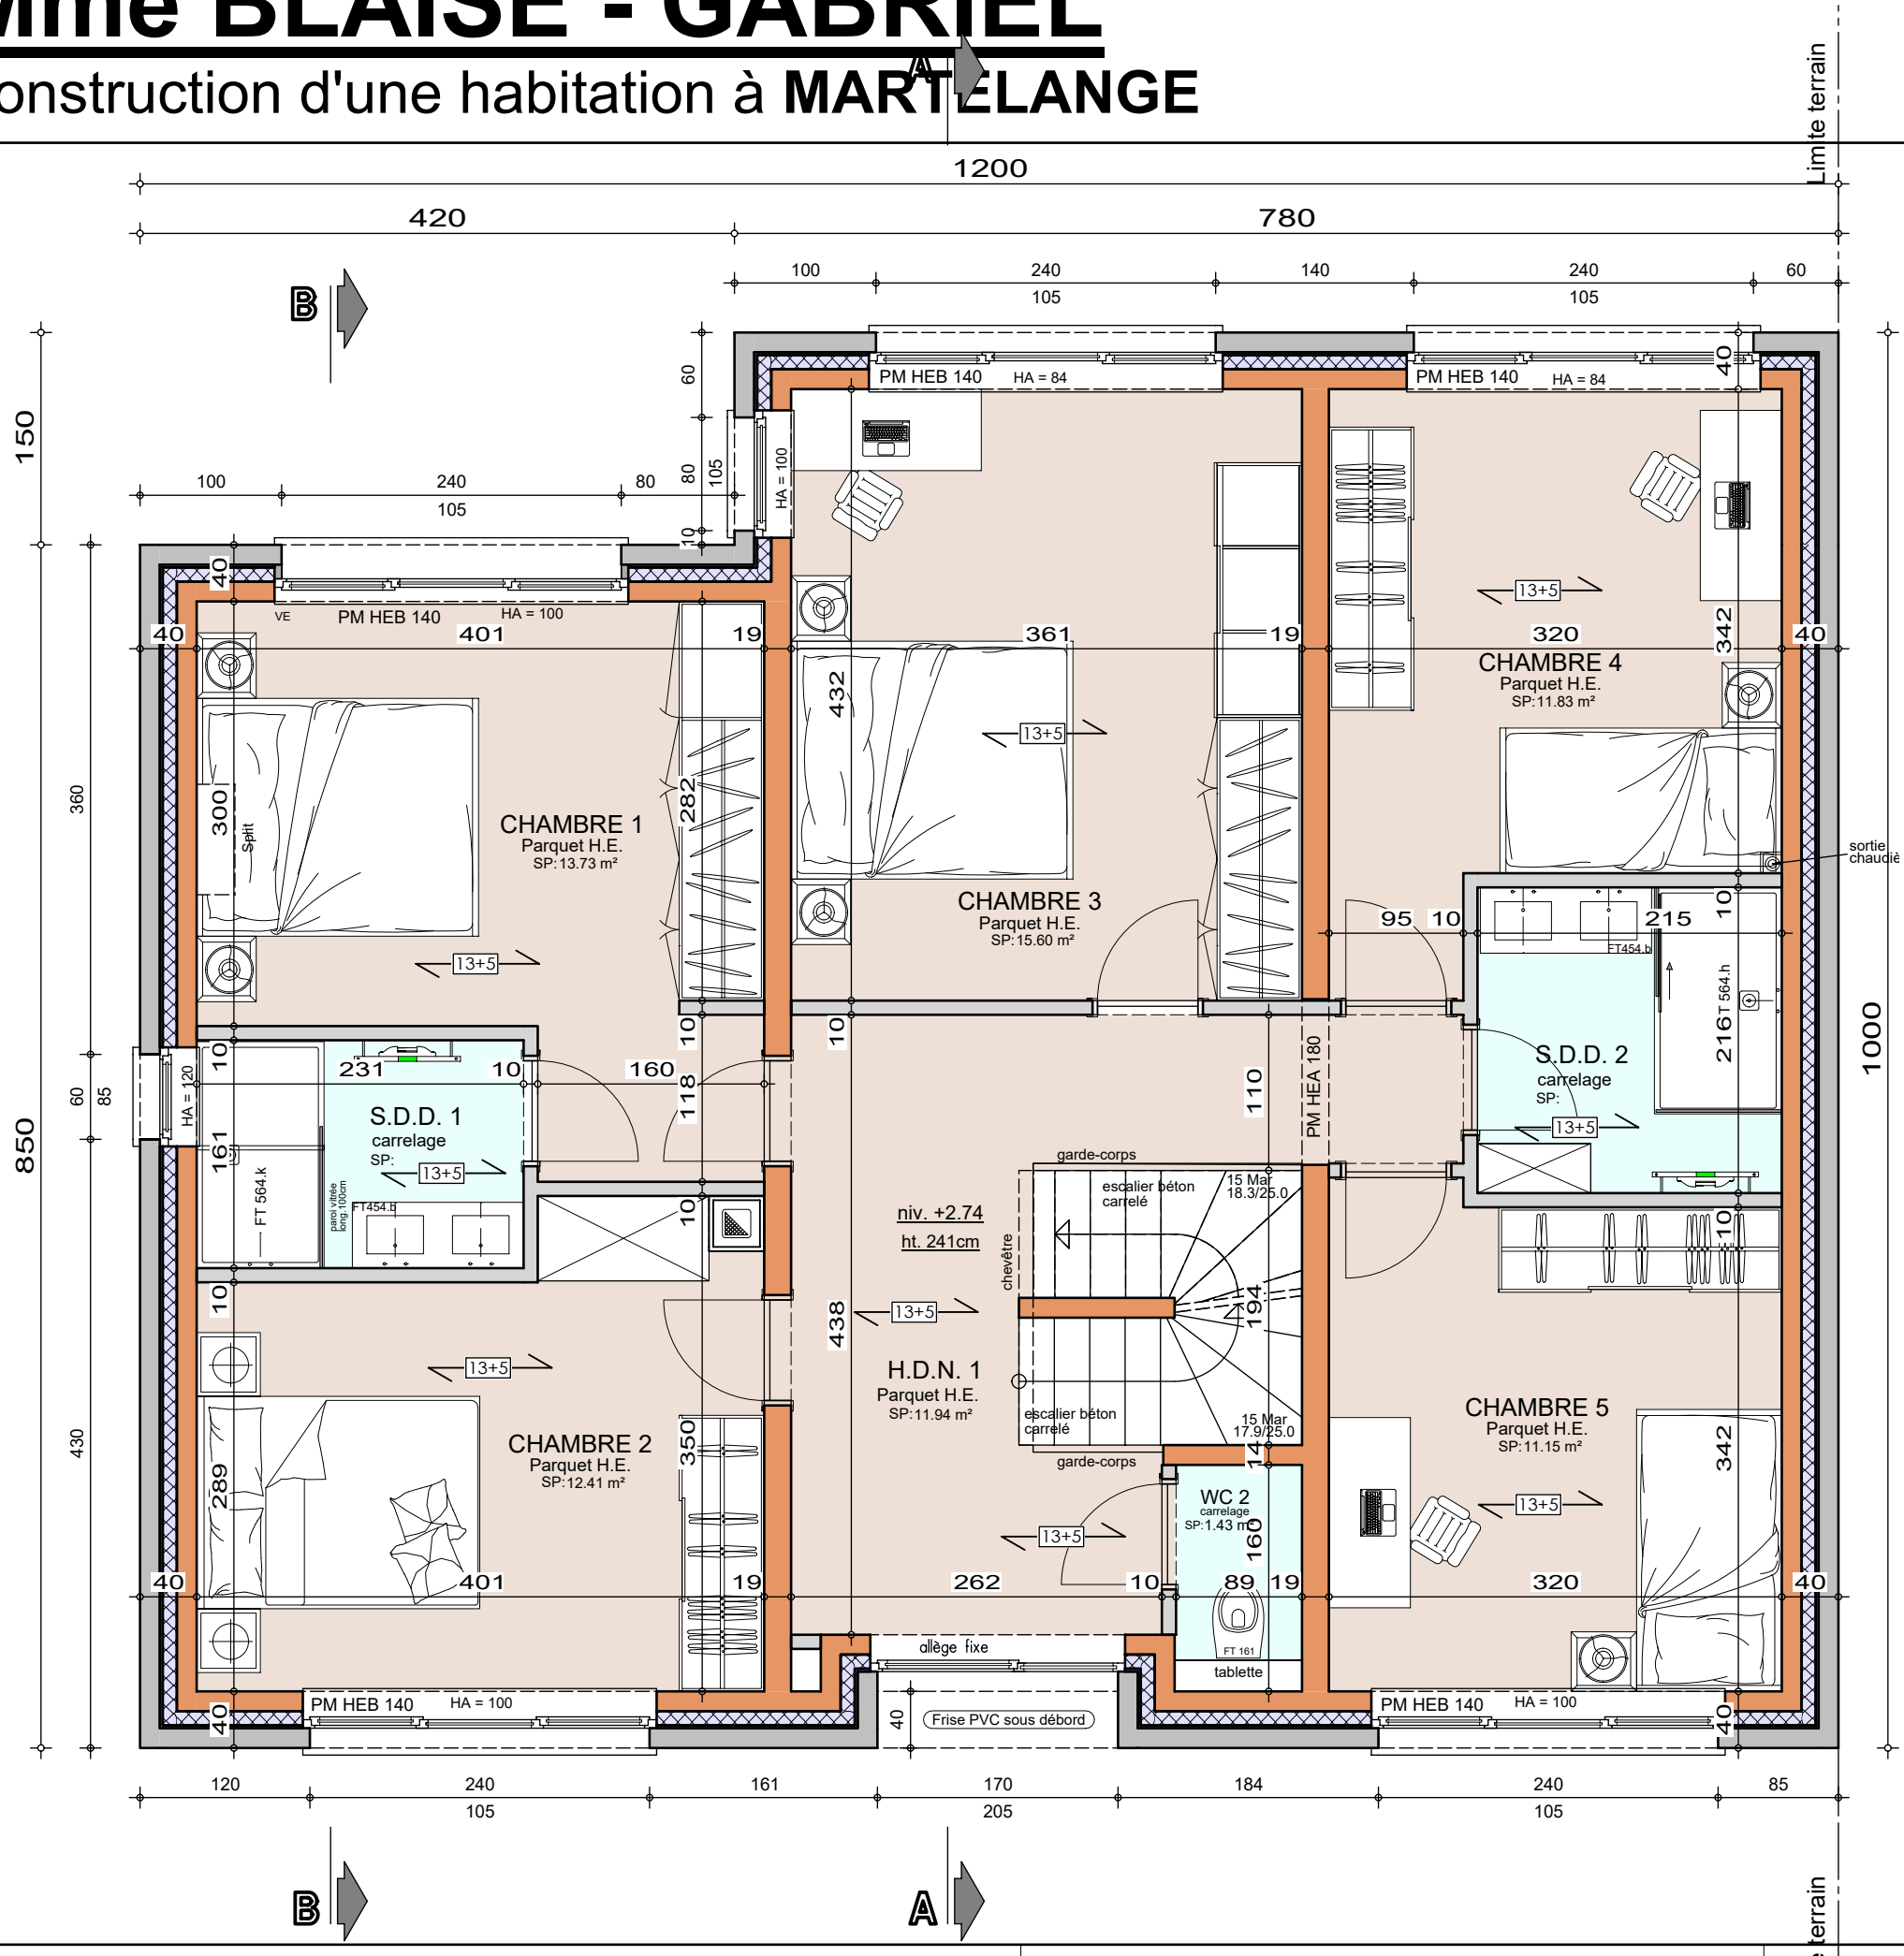

ETAGE


AP-250430.01-BLAISE-HUT-GOJ	
Date :	07/10/2025
Echelle :	1/50



Le présent projet reste la propriété de la S.A. THOMAS & PIRON. Il est protégé par la législation en matière de création et ne peut en aucun cas faire l'objet d'une copie même partielle sans l'autorisation de l'auteur.

Mr & Mme BLAISE - GABRIEL

Projet de construction d'une habitation à MARTELANGE

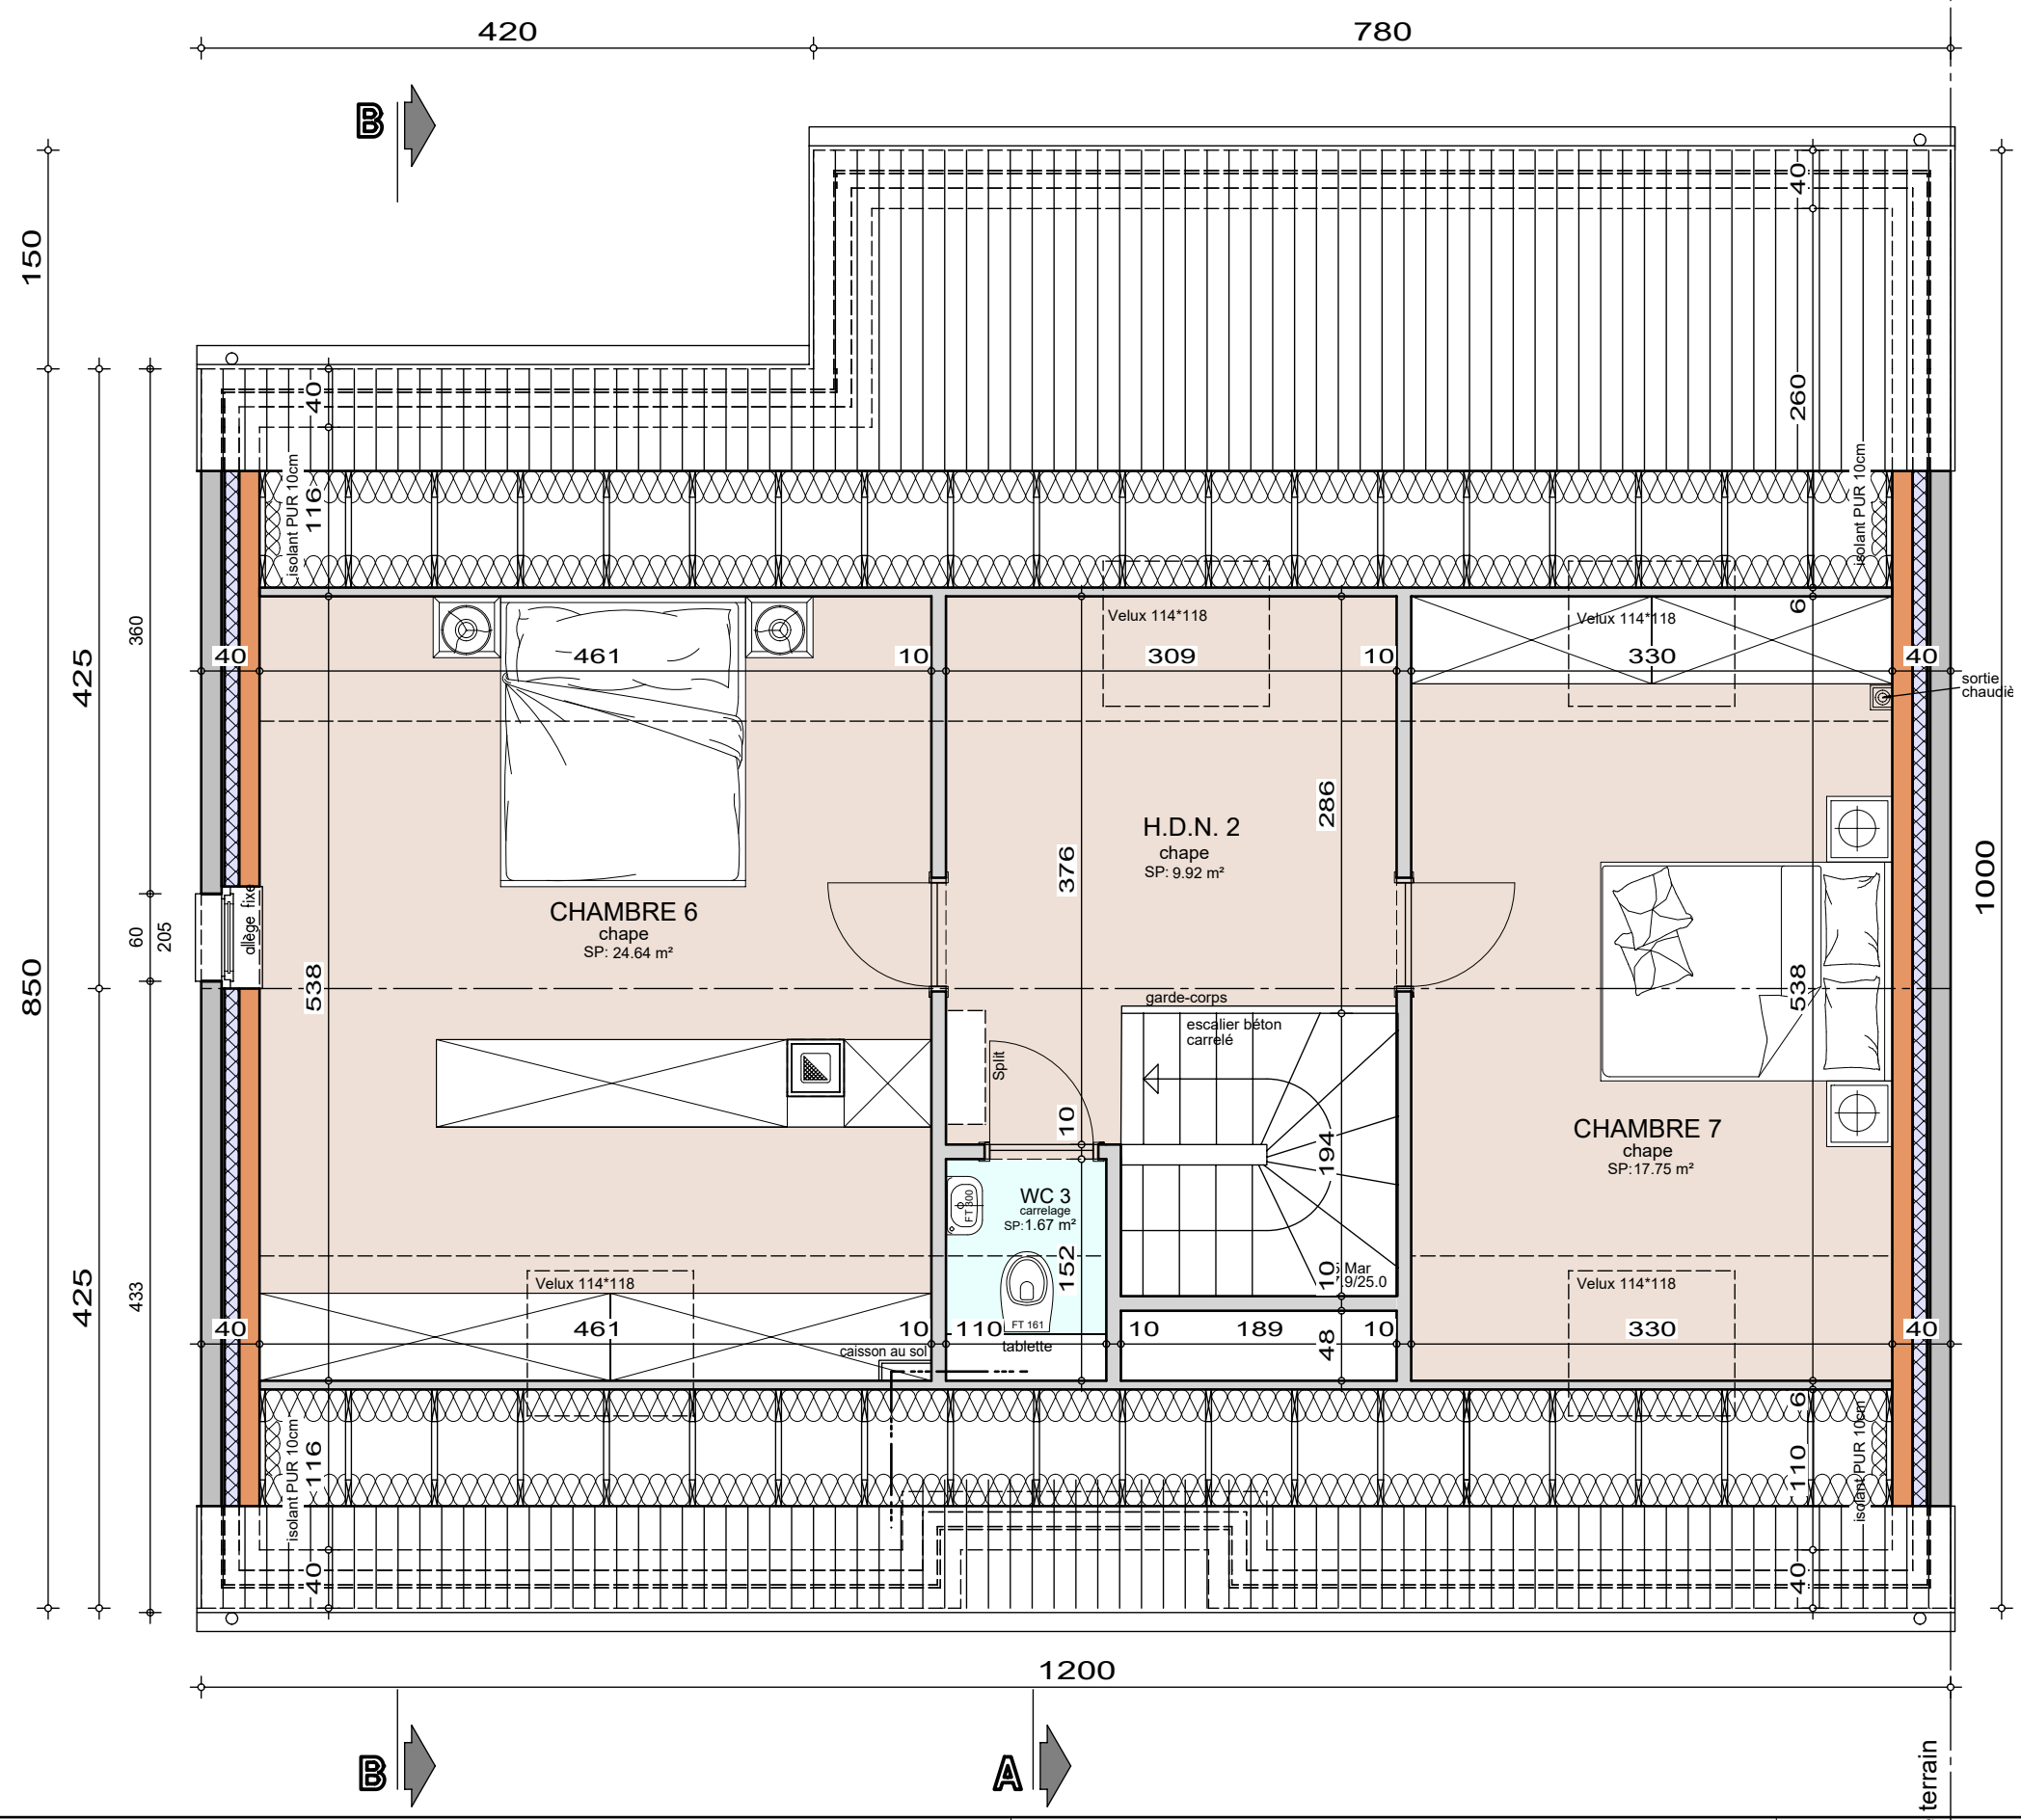

COMBLES


AP-250430.01-BLAISE-HUT-GOJ	
Date :	07/10/2025
Echelle :	1/50



Le présent projet reste la propriété de la S.A. THOMAS & PIRON. Il est protégé par la législation en matière de création et ne peut en aucun cas faire l'objet d'une copie même partielle sans l'autorisation de l'auteur.

Mr & Mme BLAISE - GABRIEL

Projet de construction d'une habitation à MARTELANGE

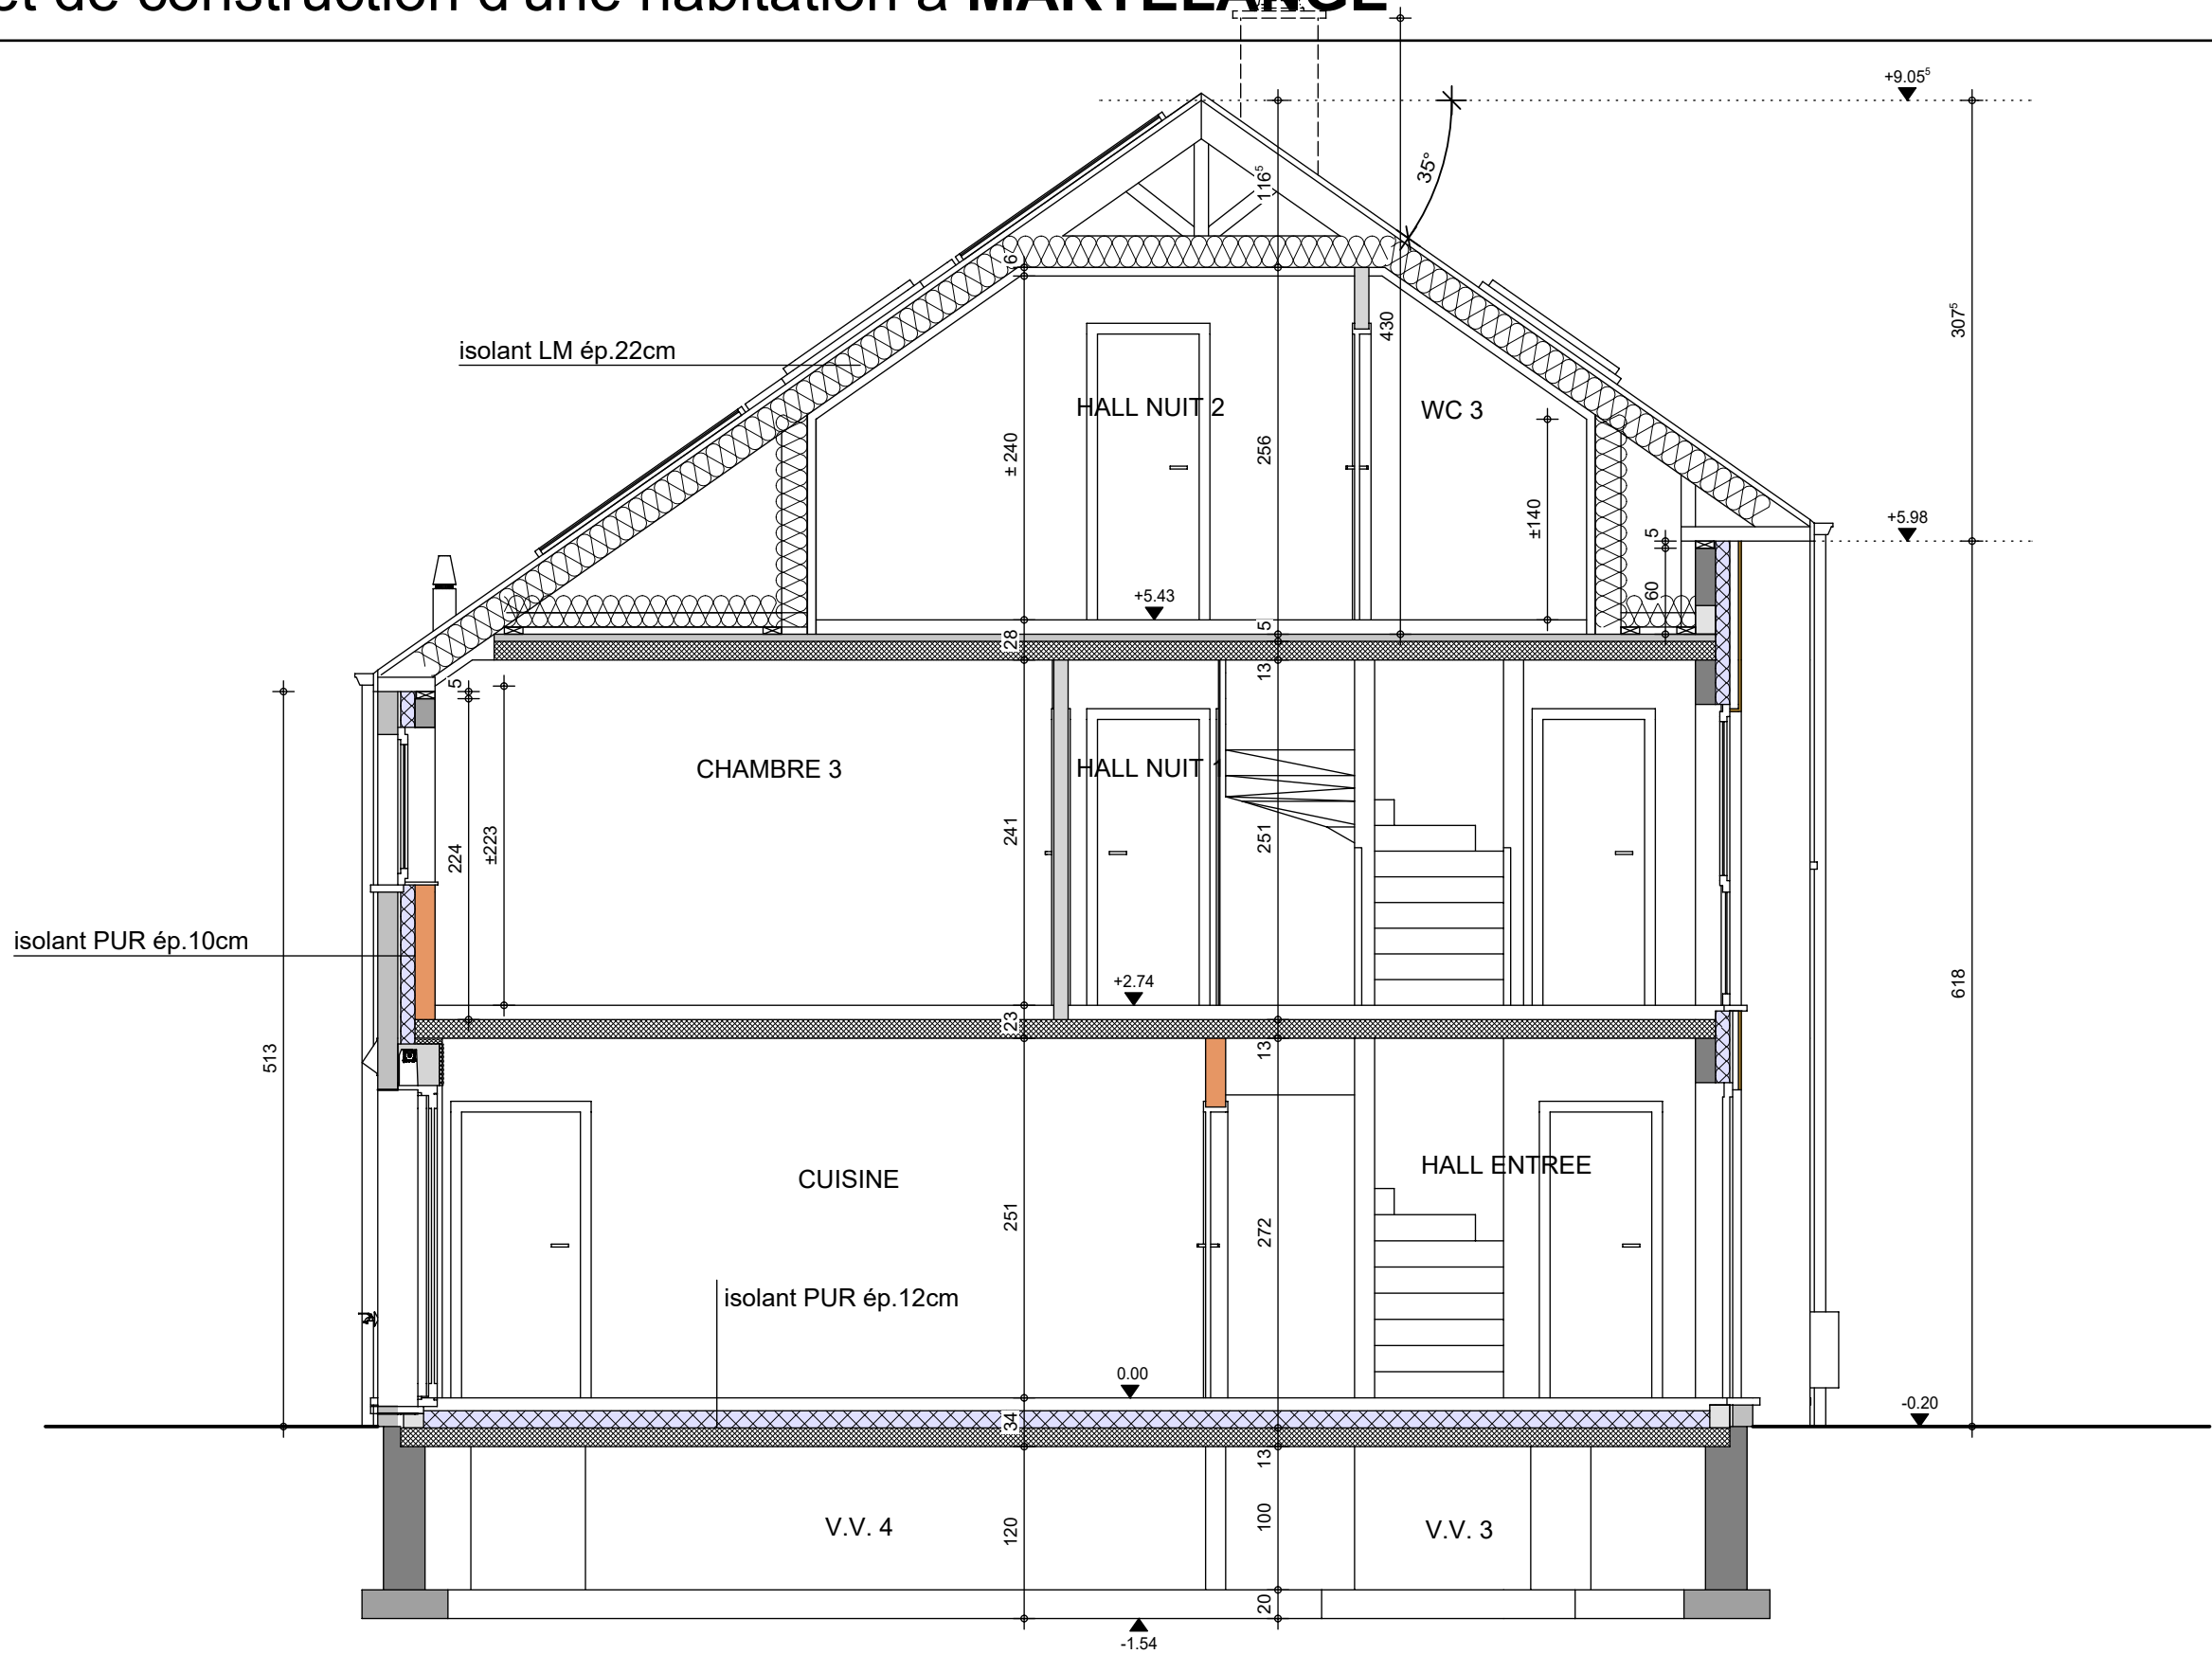

COUPE AA


AP-250430.01-BLAISE-HUT-GOJ

Date : 07/10/2025

Echelle : 1/50

Mr & Mme BLAISE - GABRIEL

Projet de construction d'une habitation à MARTELANGE

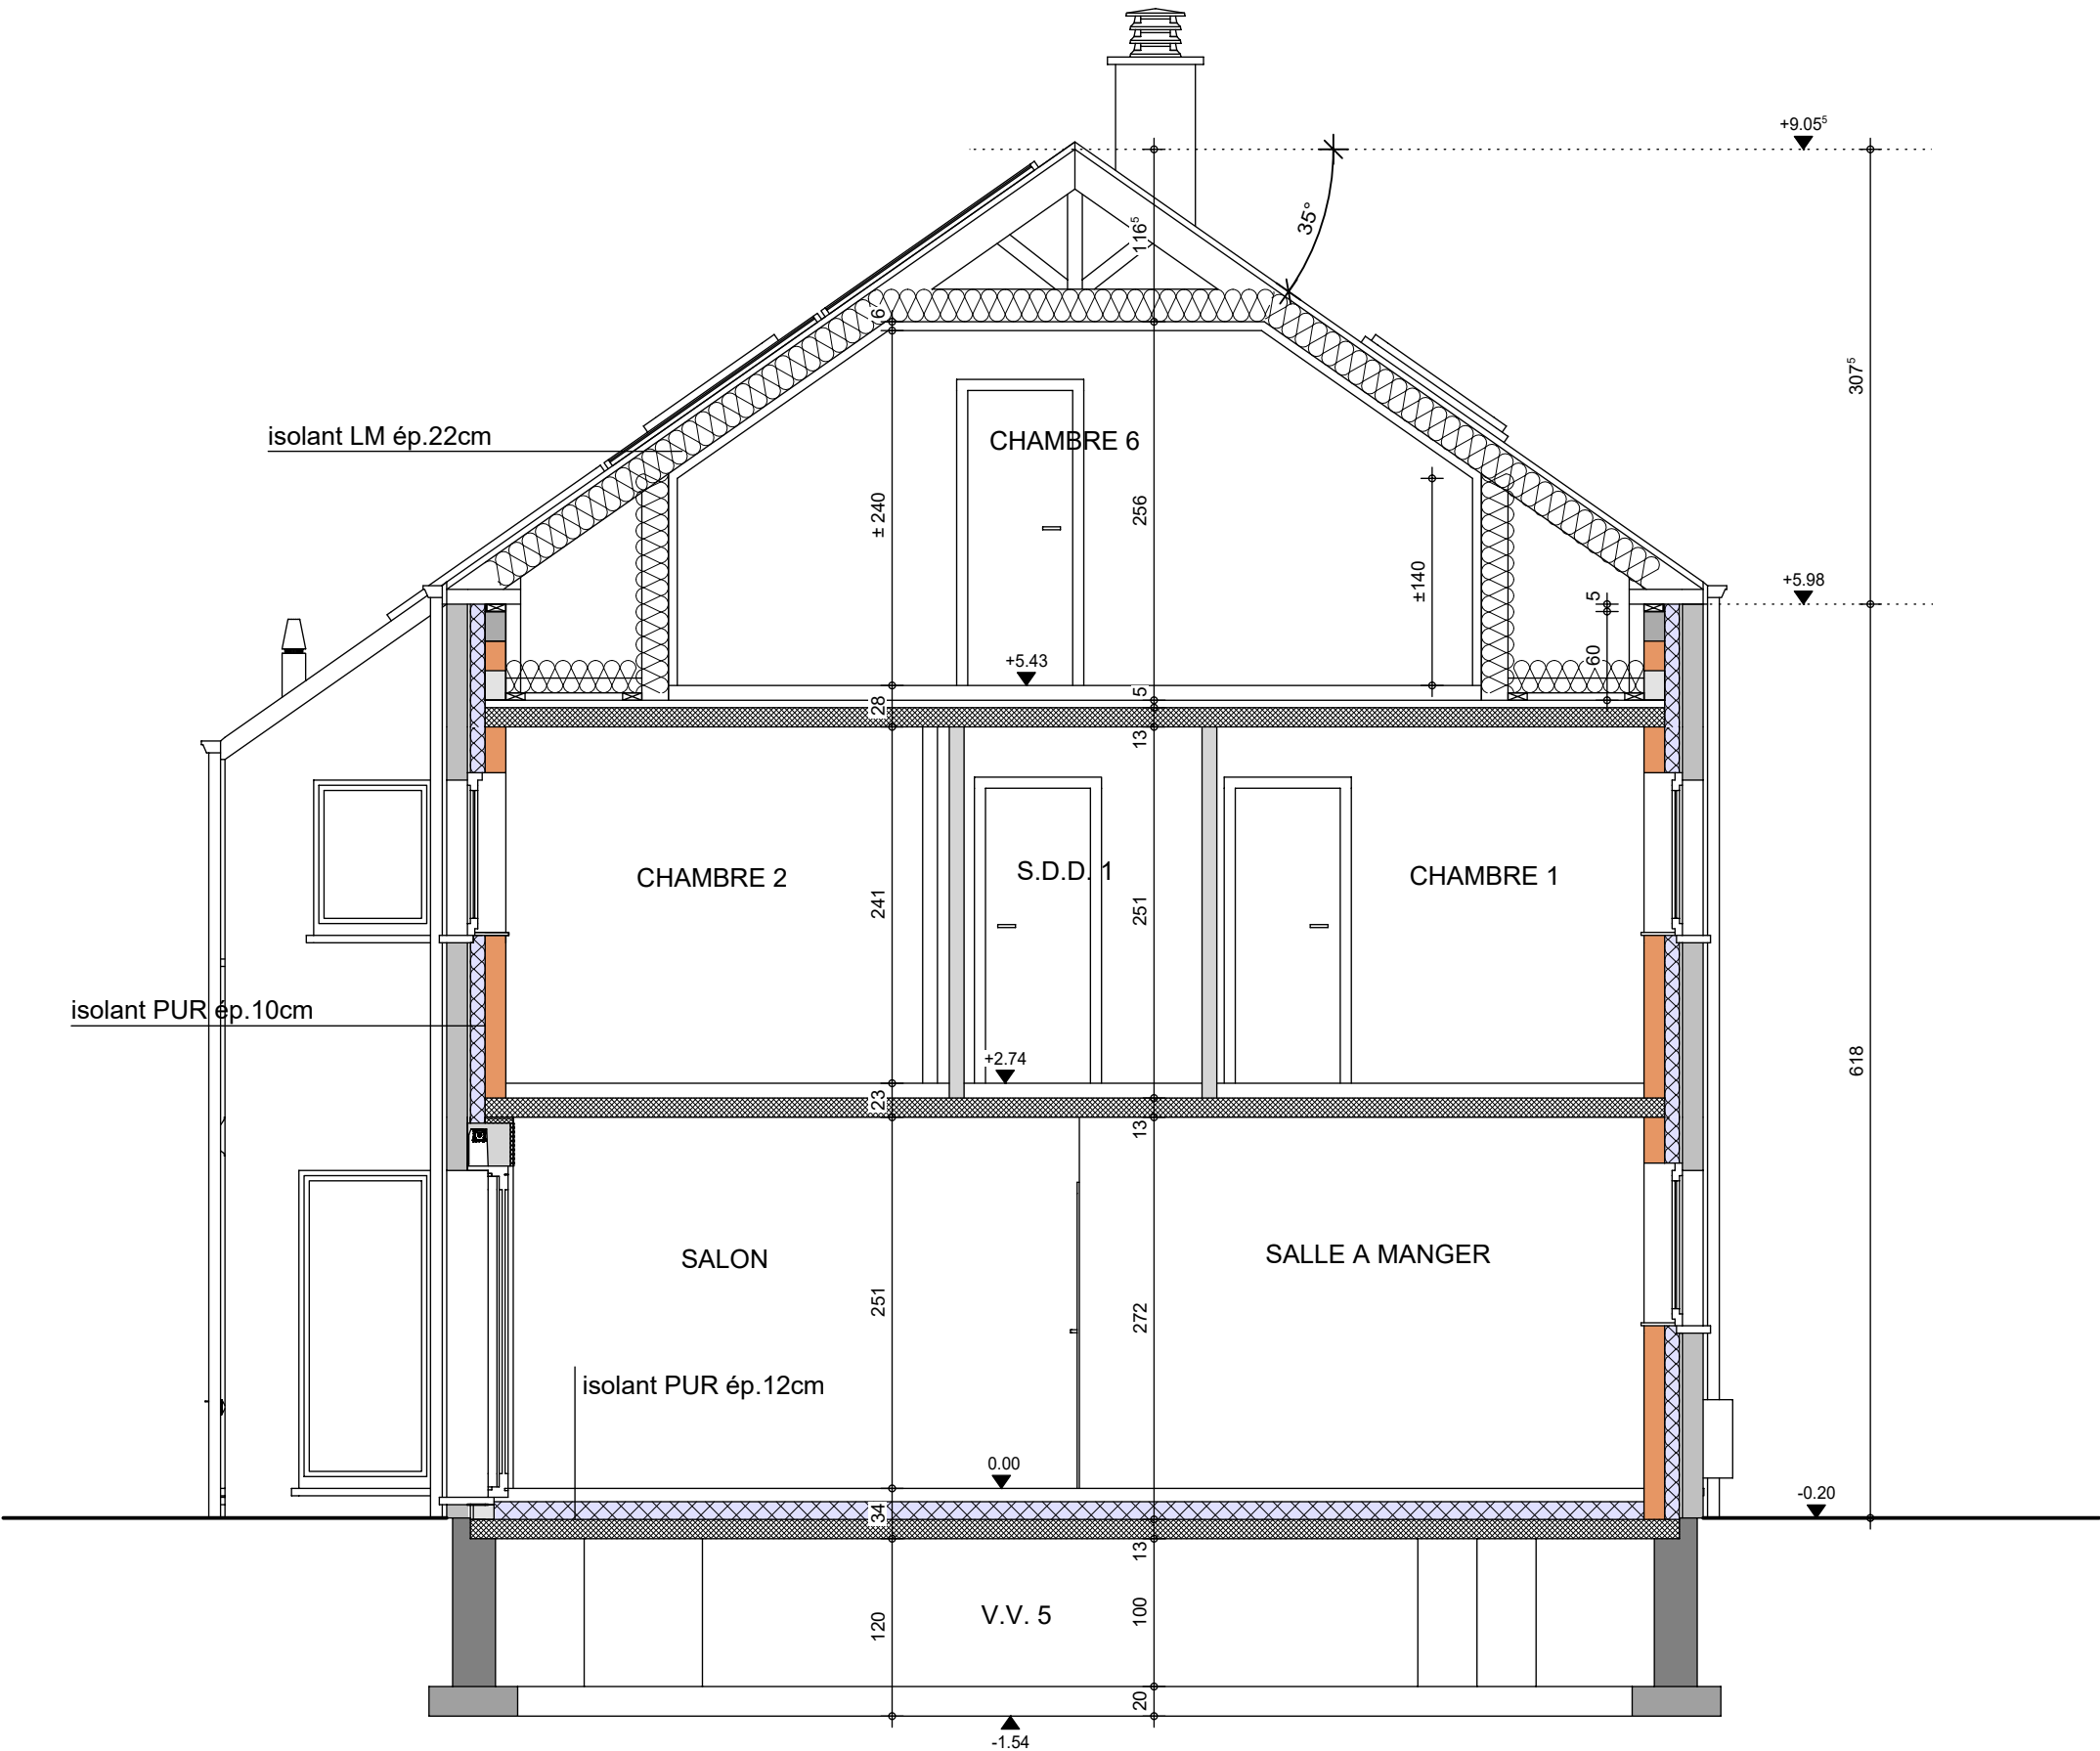

COUPE BB

AP-250430.01-BLAISE-HUT-GOJ

Date : 07/10/2025

Echelle : 1/50



Mr & Mme BLAISE - GABRIEL

Projet de construction d'une habitation à MARTELANGE



Le présent projet reste la propriété de la S.A. THOMAS & PIRON. Il est protégé par la législation en matière de création et ne peut en aucun cas faire l'objet d'une copie même partielle sans l'autorisation de l'auteur.



FACADE AVANT

AP-250430.01-BLAISE-HUT-GOJ	
Date :	07/10/2025
Echelle :	1/50

Mr & Mme BLAISE - GABRIEL

Projet de construction d'une habitation à MARTELANGE



Le présent projet reste la propriété de la S.A. THOMAS & PIRON. Il est protégé par la législation en matière de création et ne peut en aucun cas faire l'objet d'une copie même partielle sans l'autorisation de l'auteur.



FACADE ARRIERE

AP-250430.01-BLAISE-HUT-GOJ	
Date :	07/10/2025
Echelle :	1/50

Mr & Mme BLAISE - GABRIEL

Projet de construction d'une habitation à MARTELANGE



Le présent projet reste la propriété de la S.A. THOMAS & PIRON. Il est protégé par la législation en matière de création et ne peut en aucun cas faire l'objet d'une copie même partielle sans l'autorisation de l'auteur.



PIGNON DROIT

AP-250430.01-BLAISE-HUT-GOJ	
Date :	07/10/2025
Echelle :	1/50

Mr & Mme BLAISE - GABRIEL

Projet de construction d'une habitation à MARTELANGUE



PIGNON GAUCHE

AP-250430.01-BLAISE-HUT-GOJ	
Date :	07/10/2025
Echelle :	1/50