





AP-2022-067-01- BLONDEAU/EHG-GOJ		
Date :	22/03/2022	Echelle :

Le présent projet reste la propriété de la S.A. THOMAS & PIRON. Il est protégé par la législation en matière de création et ne peut en aucun cas faire l'objet d'une copie même partielle sans l'autorisation de l'auteur.

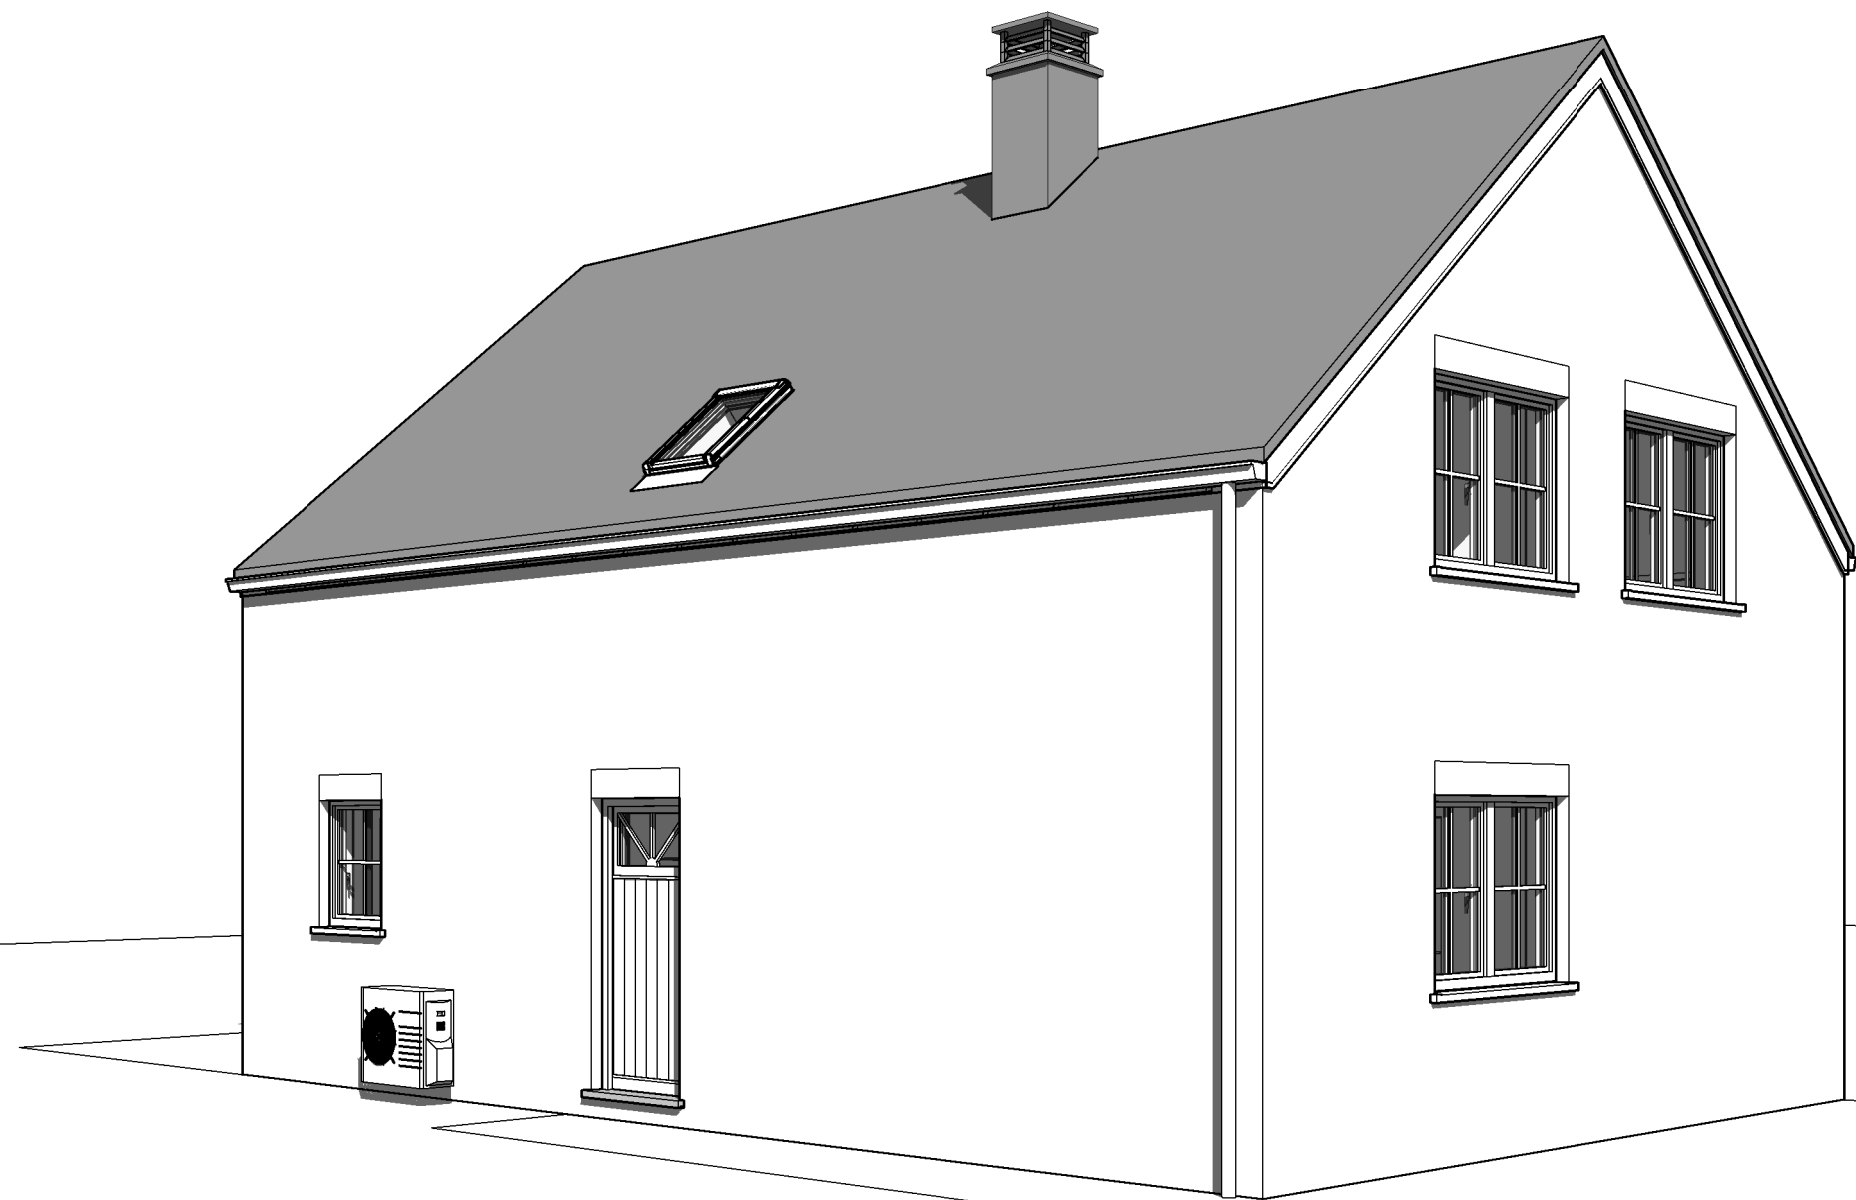

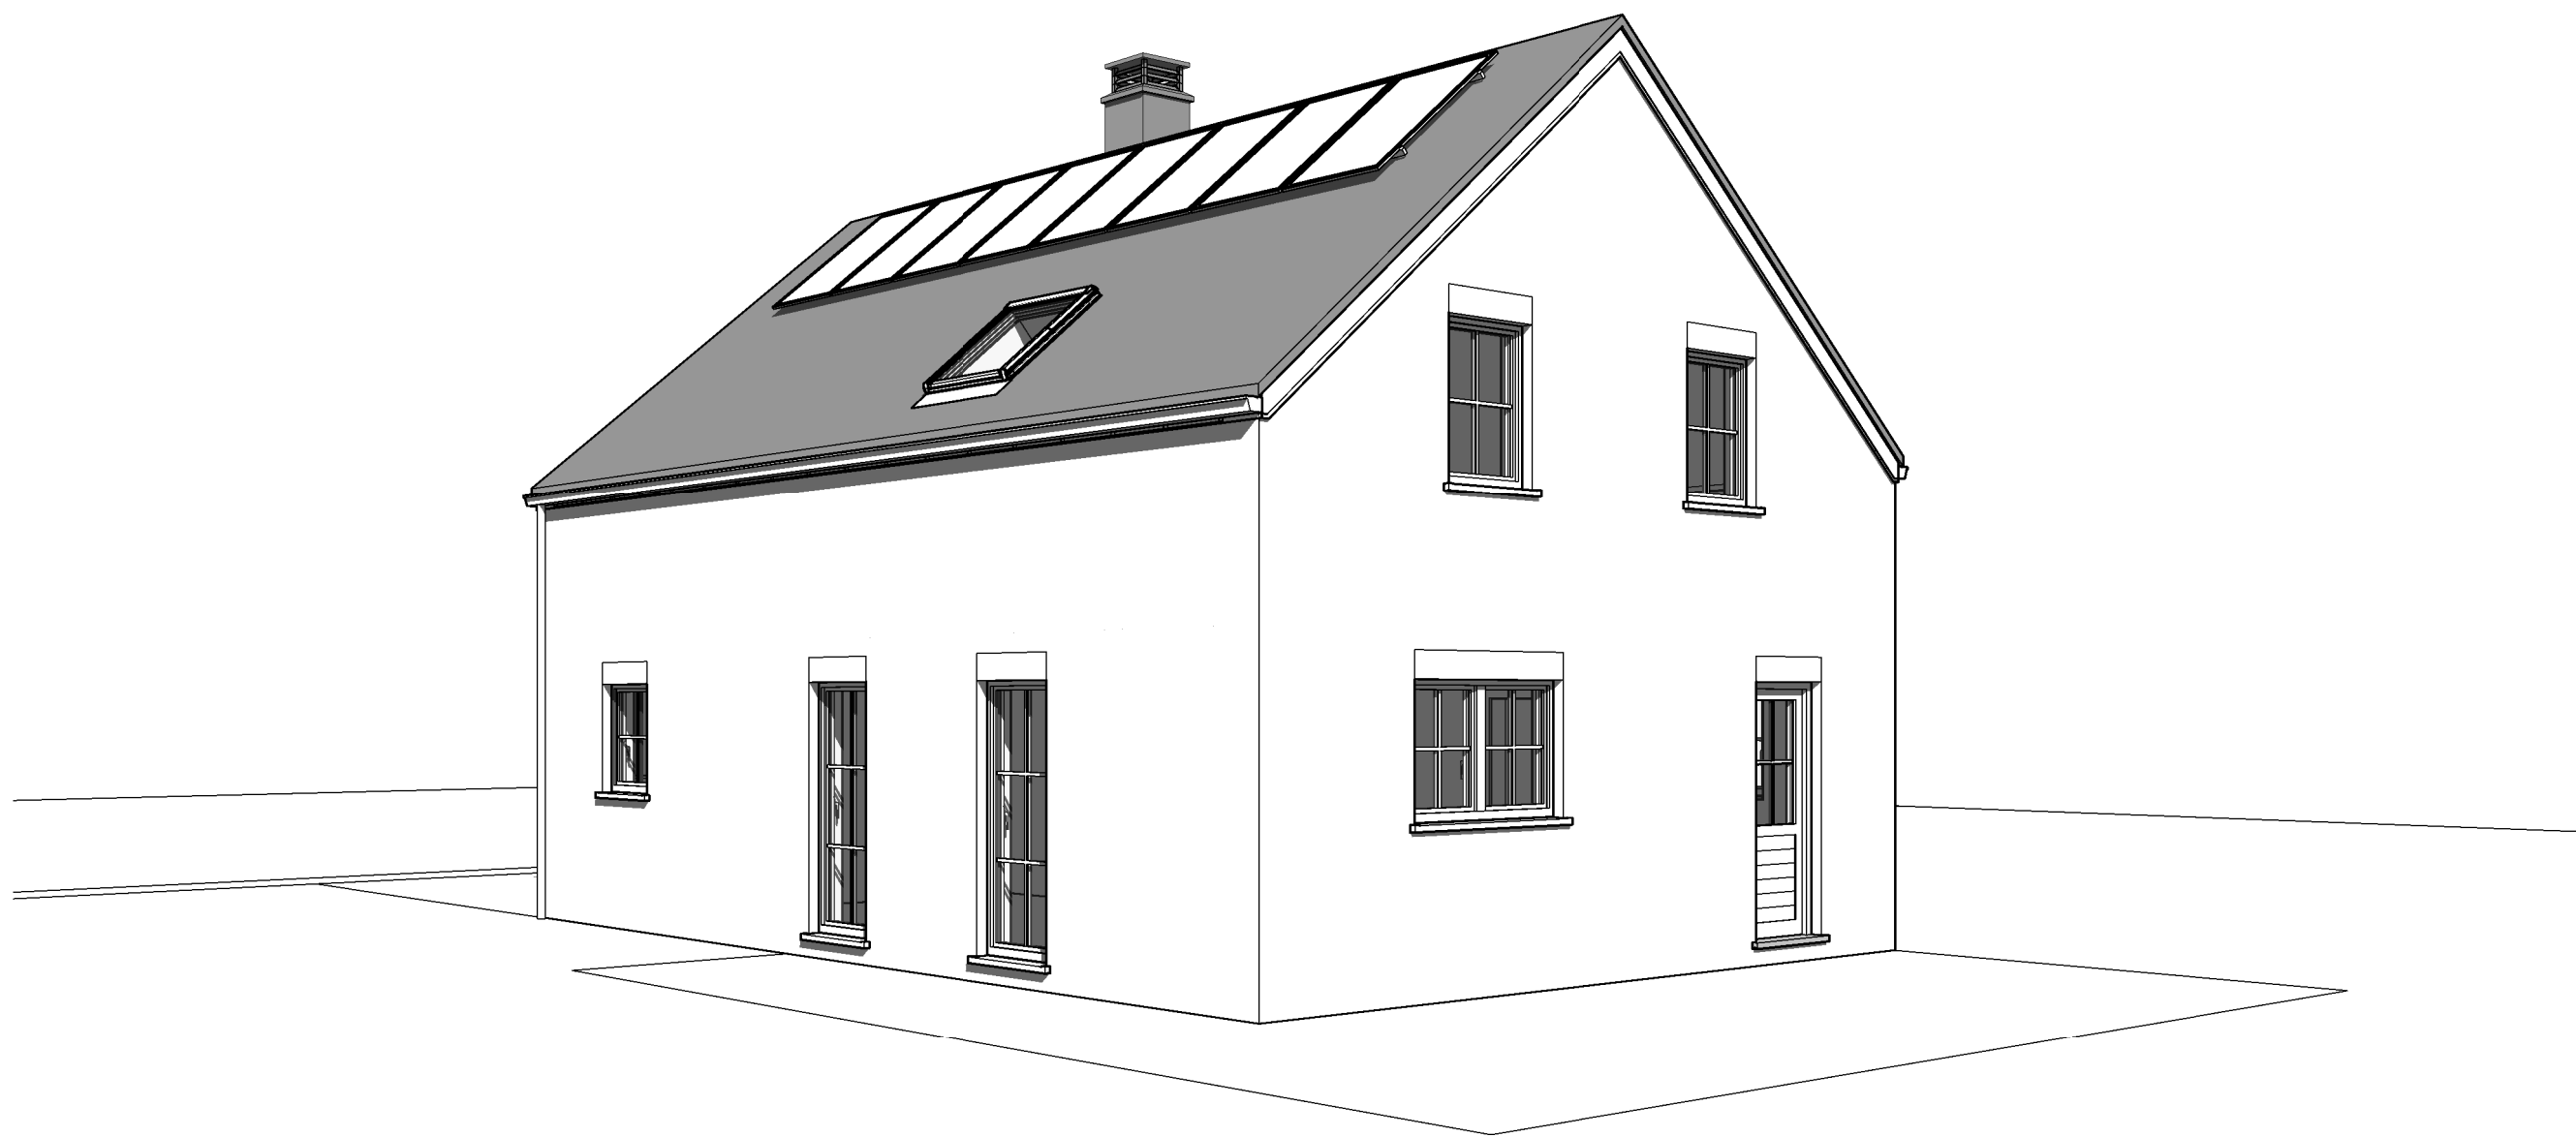


REZ-DE-CHAUSSEE

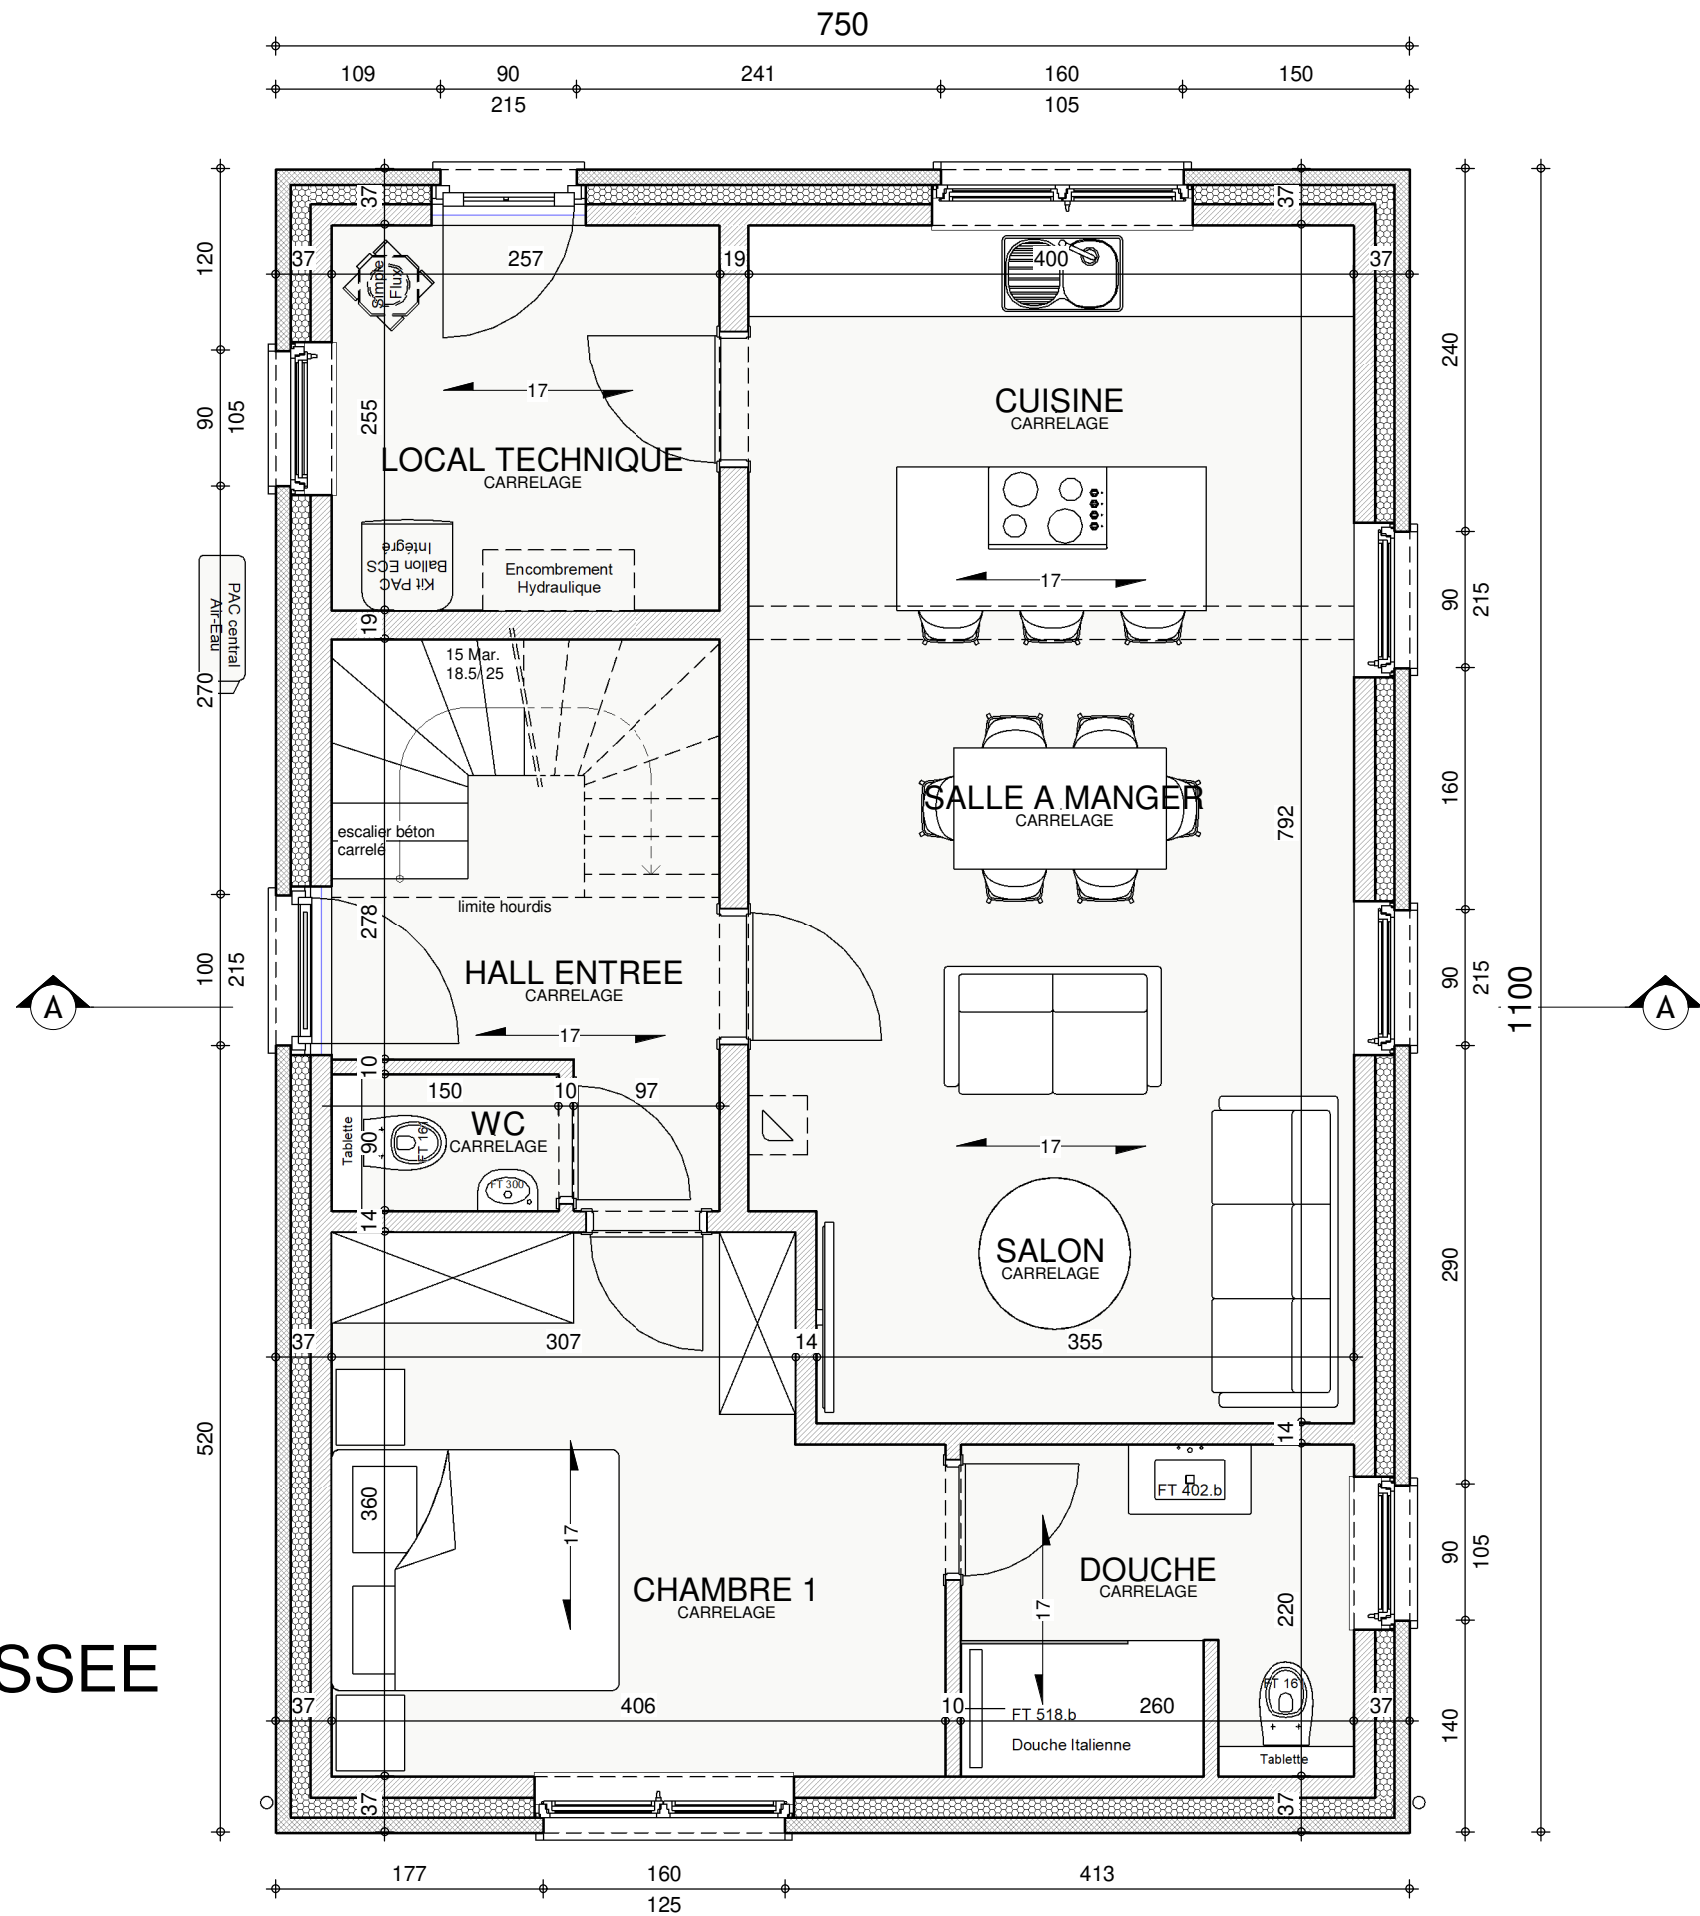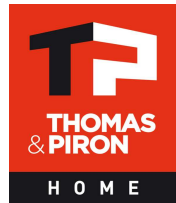


AP-2022-067-01- BLONDEAU/EHG-GOJ			
Date :	22/03/2022	Echelle :	1/50


Le présent projet reste la propriété de la S.A. THOMAS & PIRON. Il est protégé par la législation en matière de création et ne peut en aucun cas faire l'objet d'une copie même partielle sans l'autorisation de l'auteur.

ETAGE


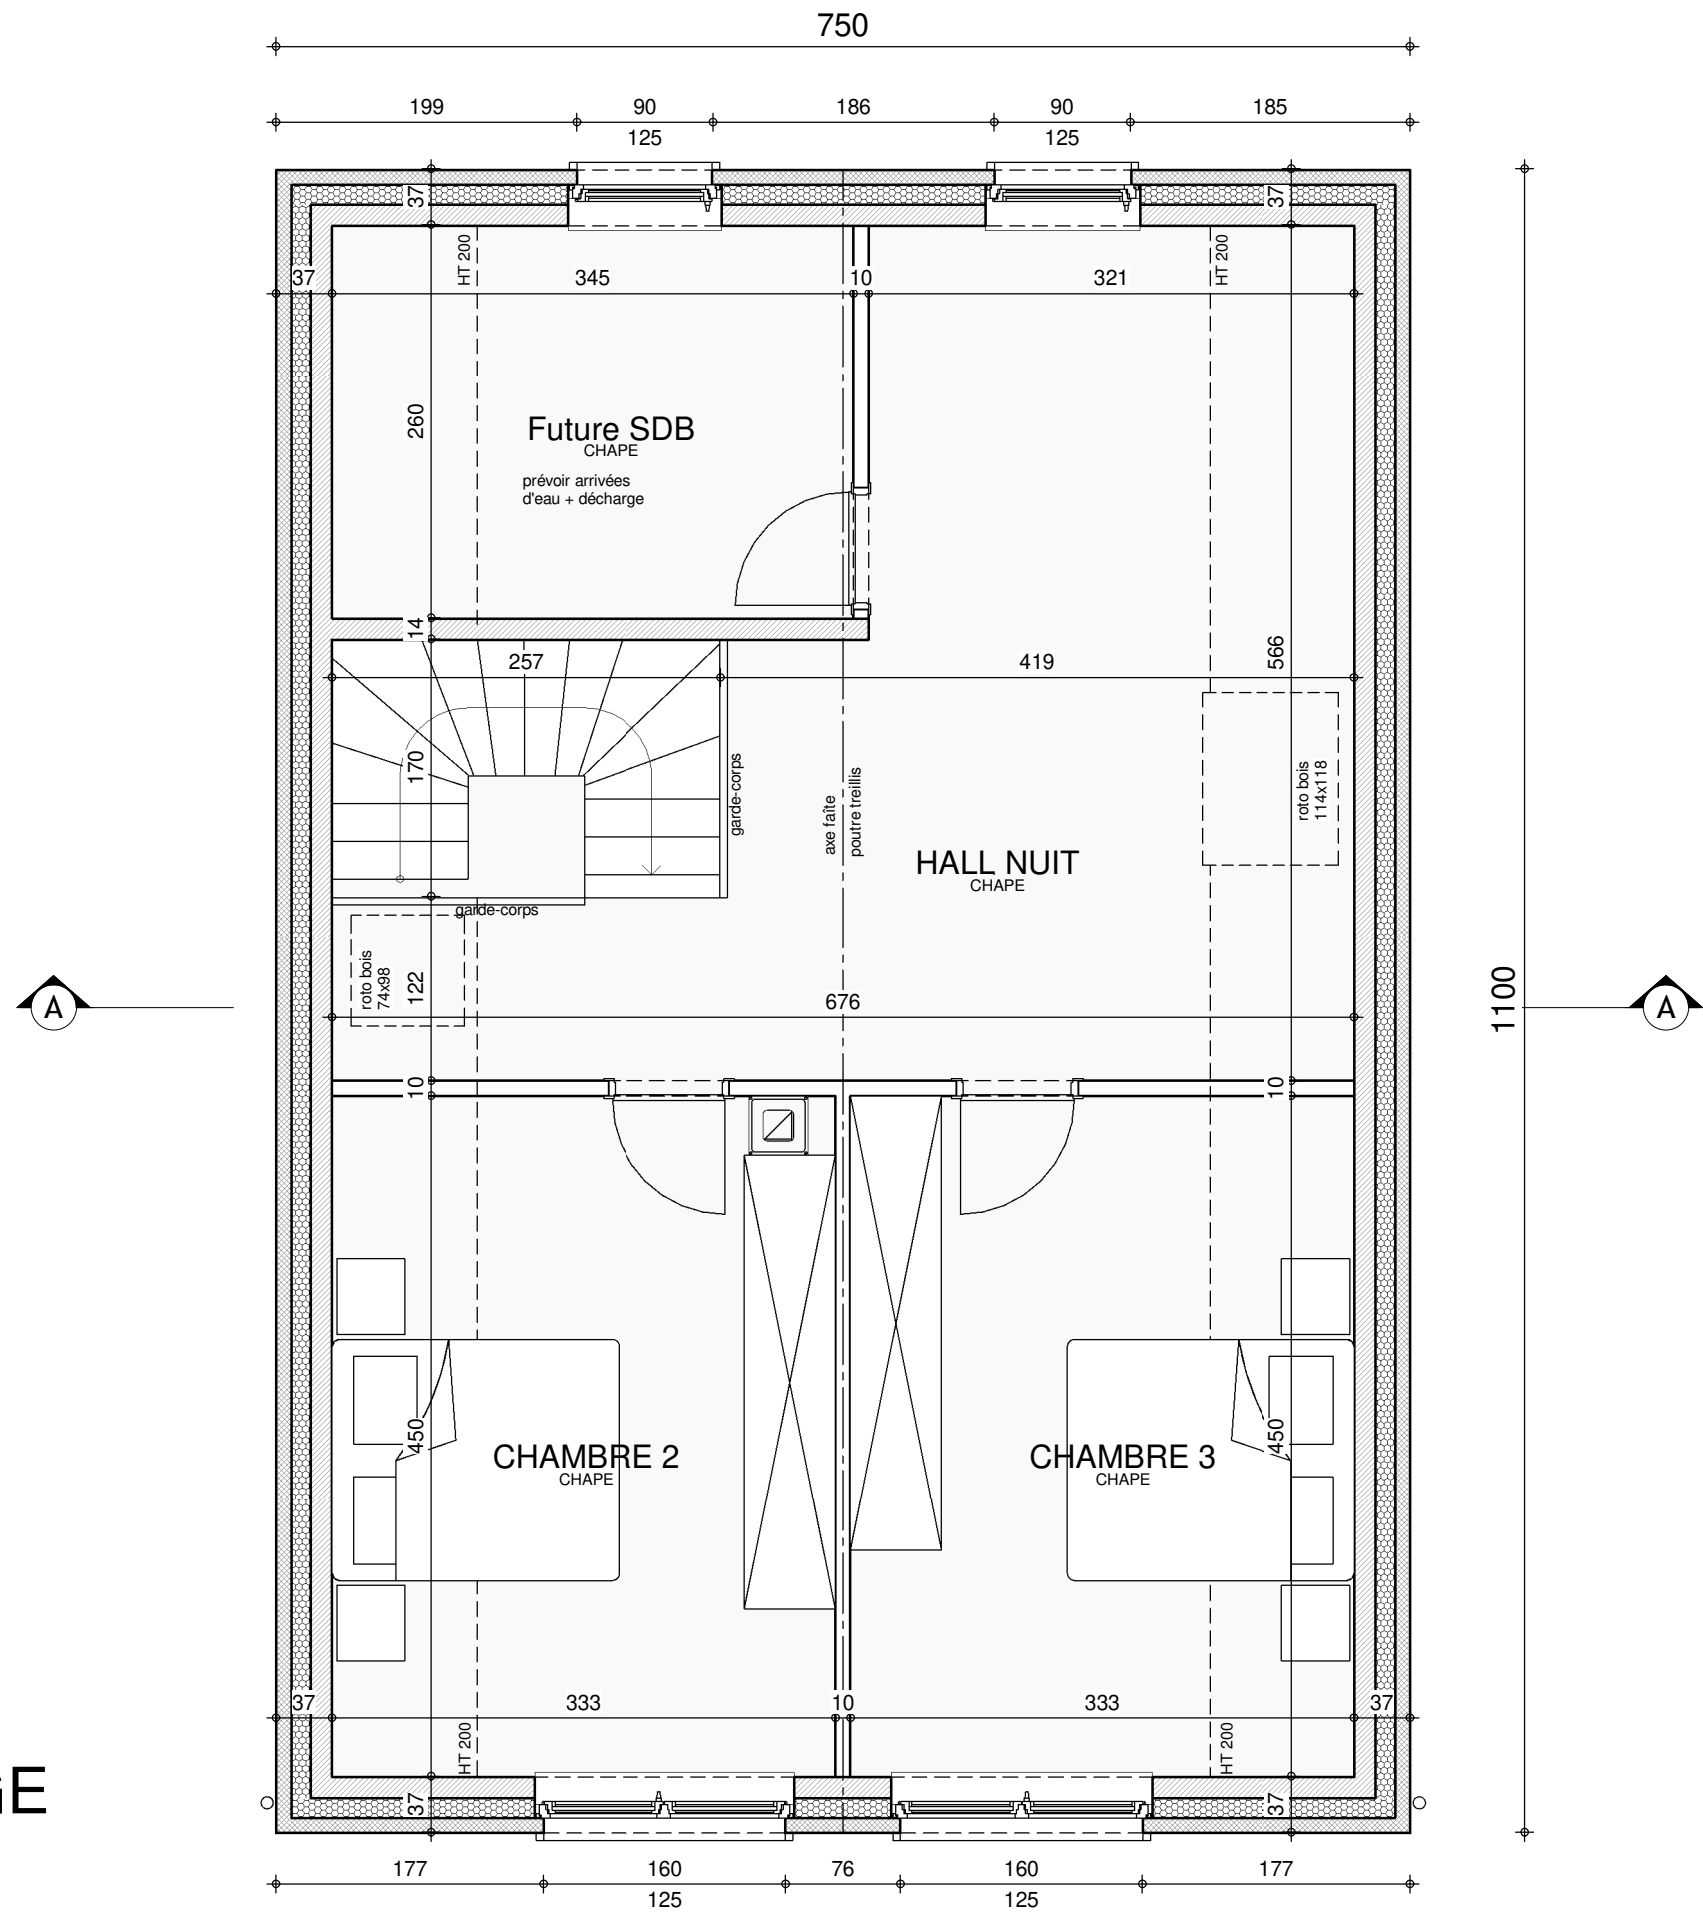


SOUS-SOL

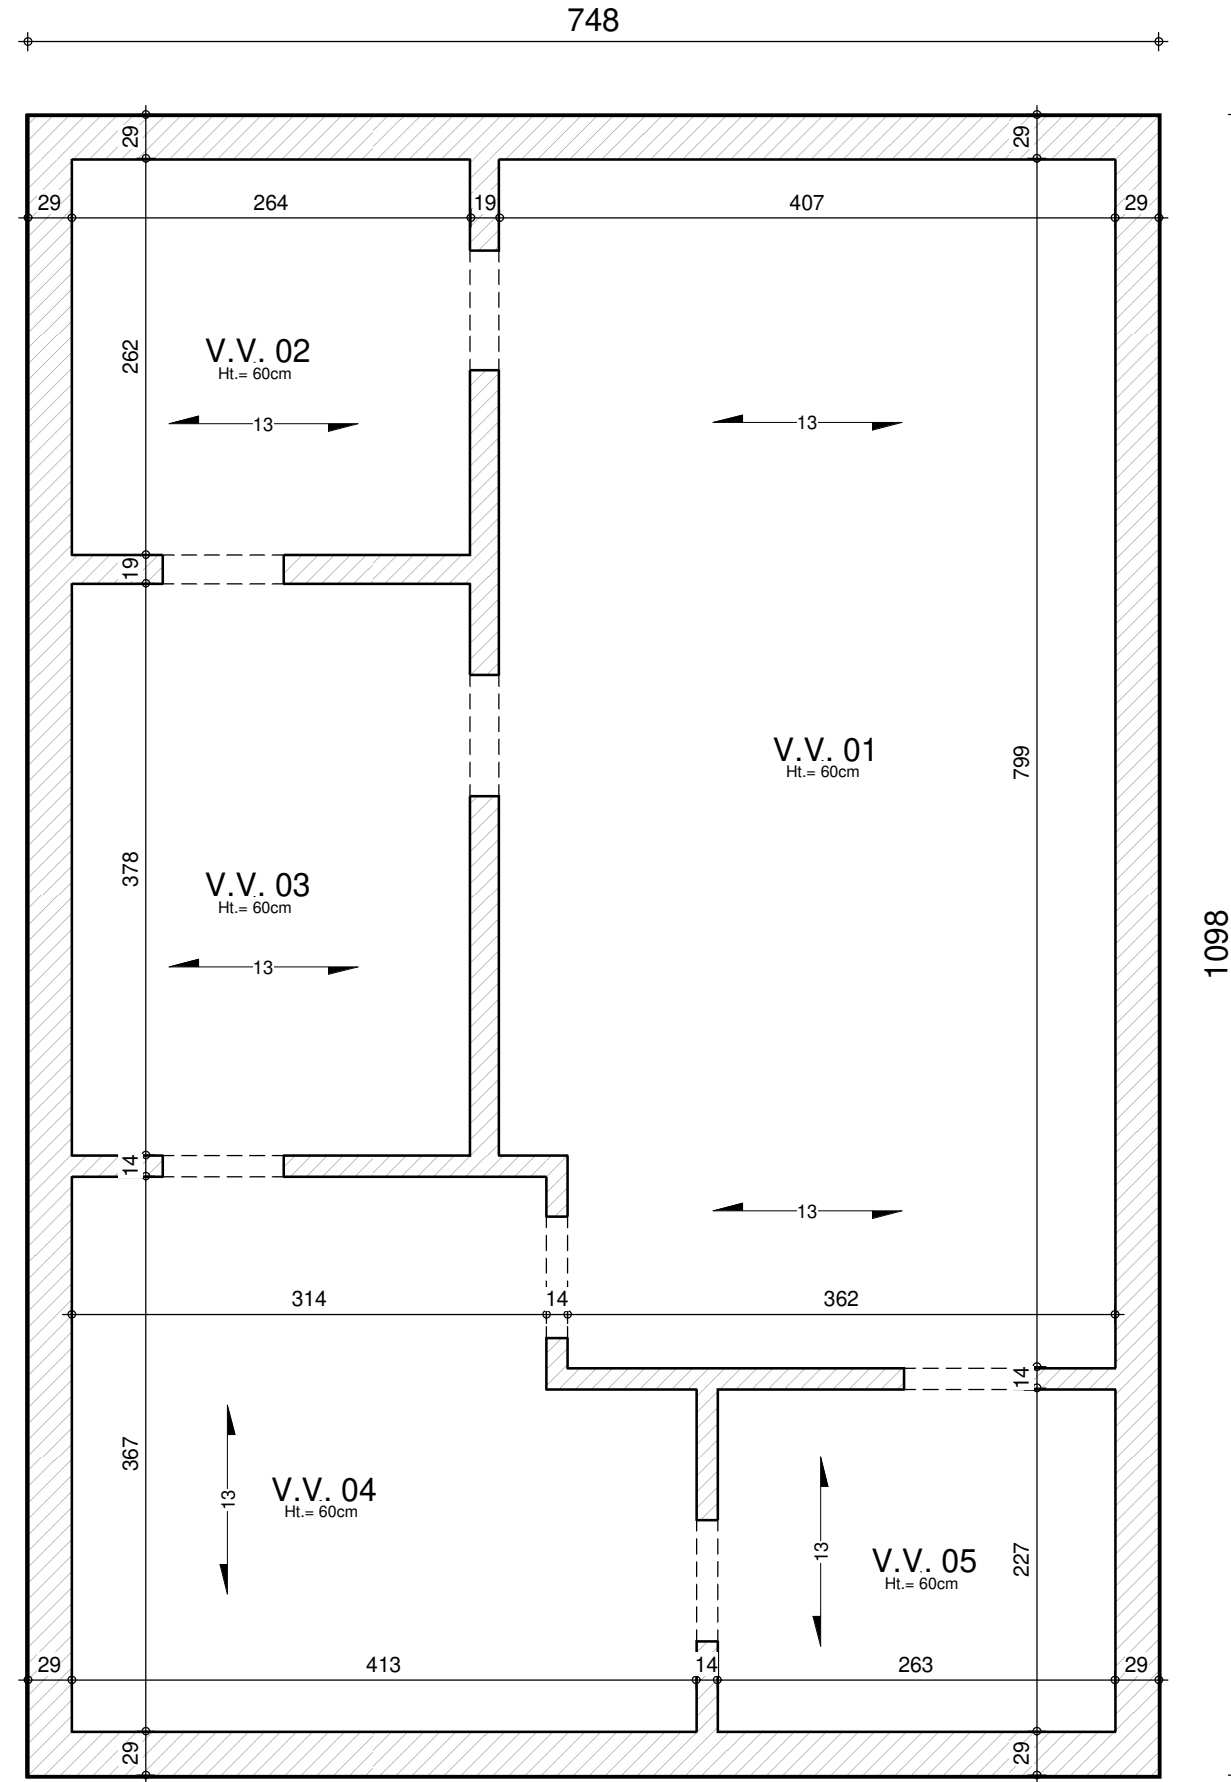

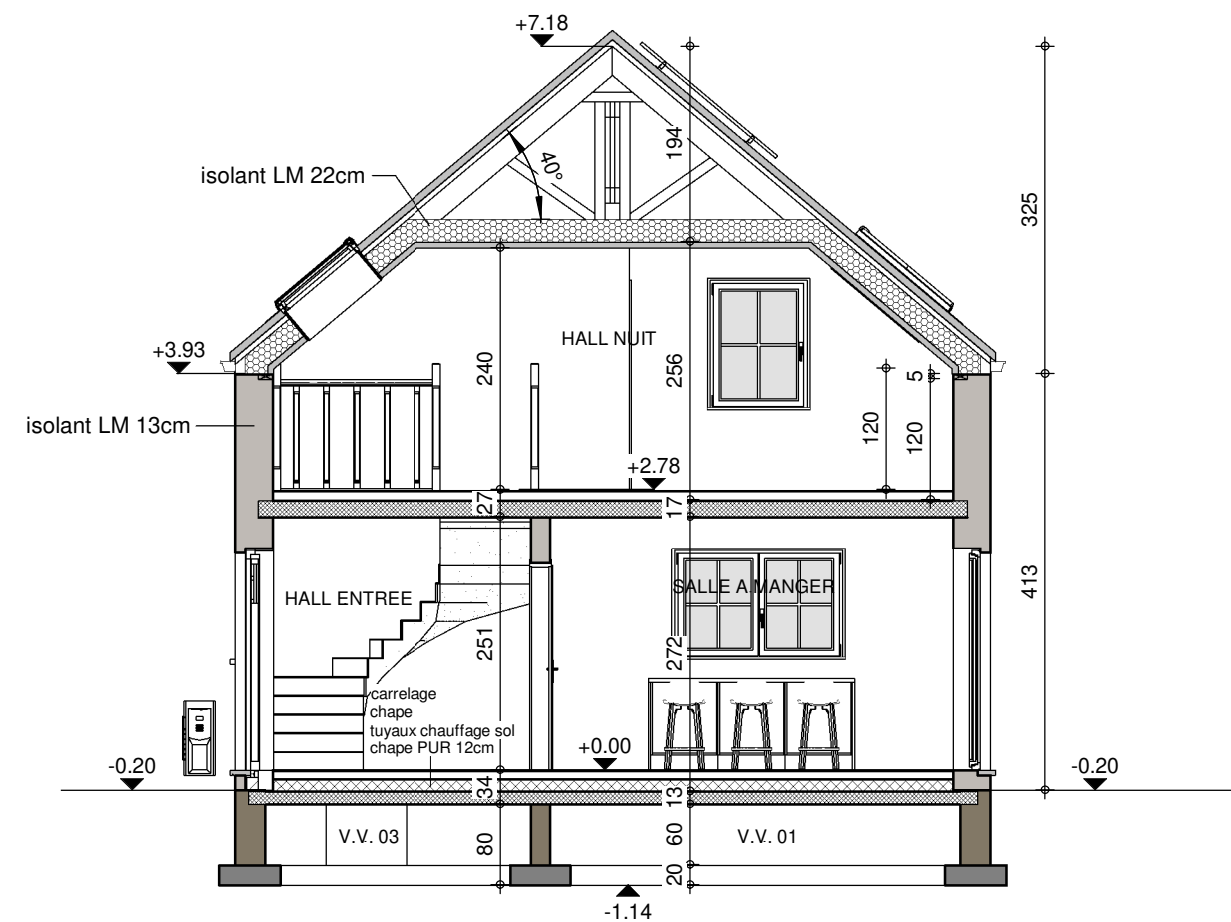


COUPE AA

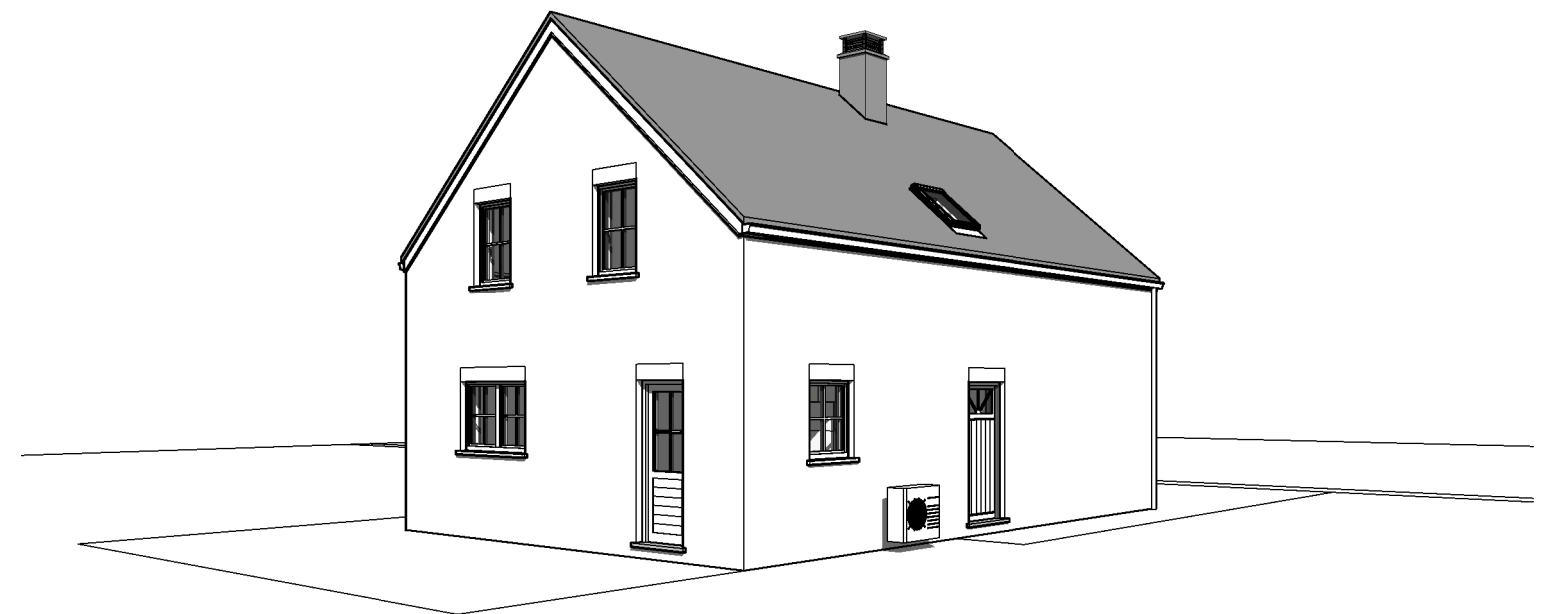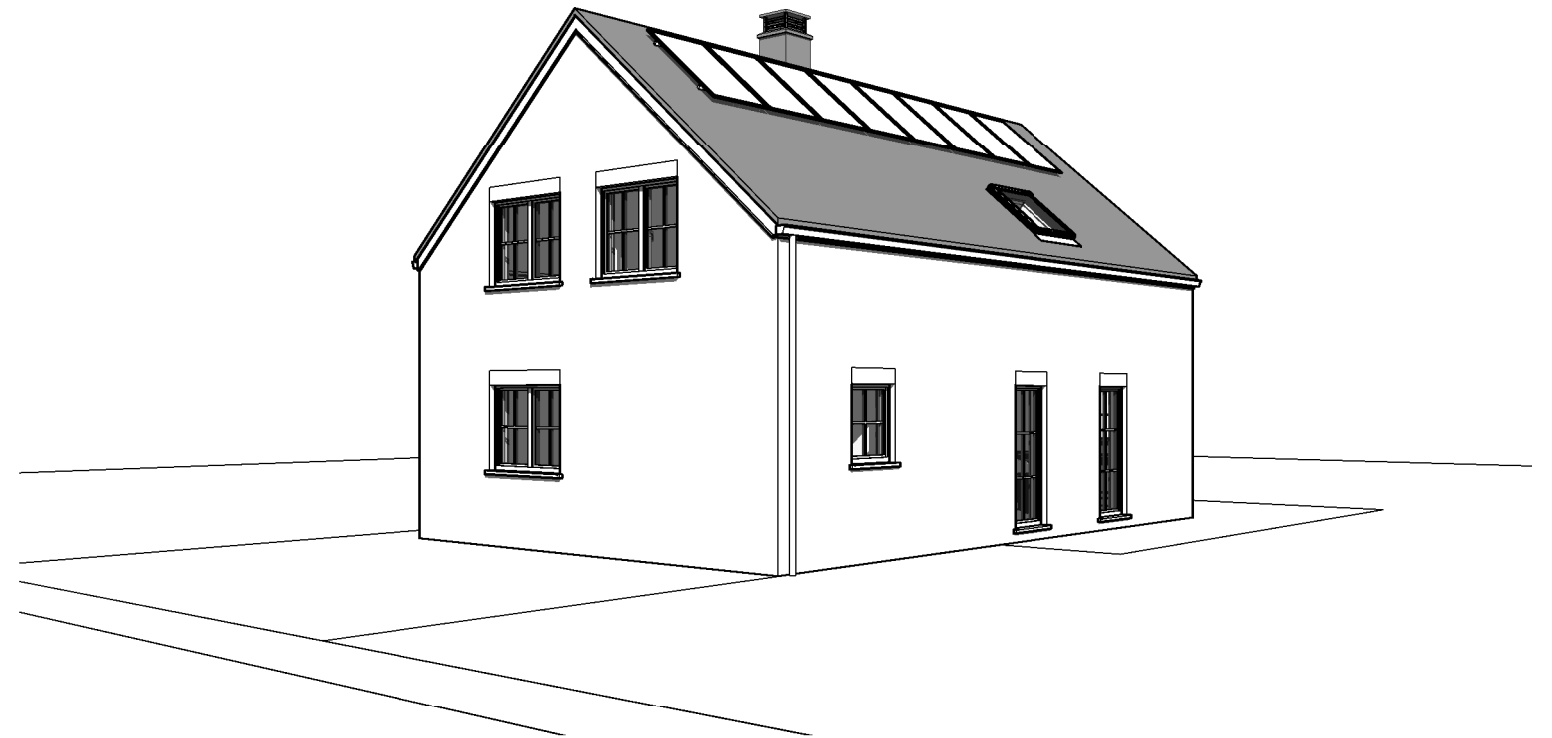



PIGNON AVANT

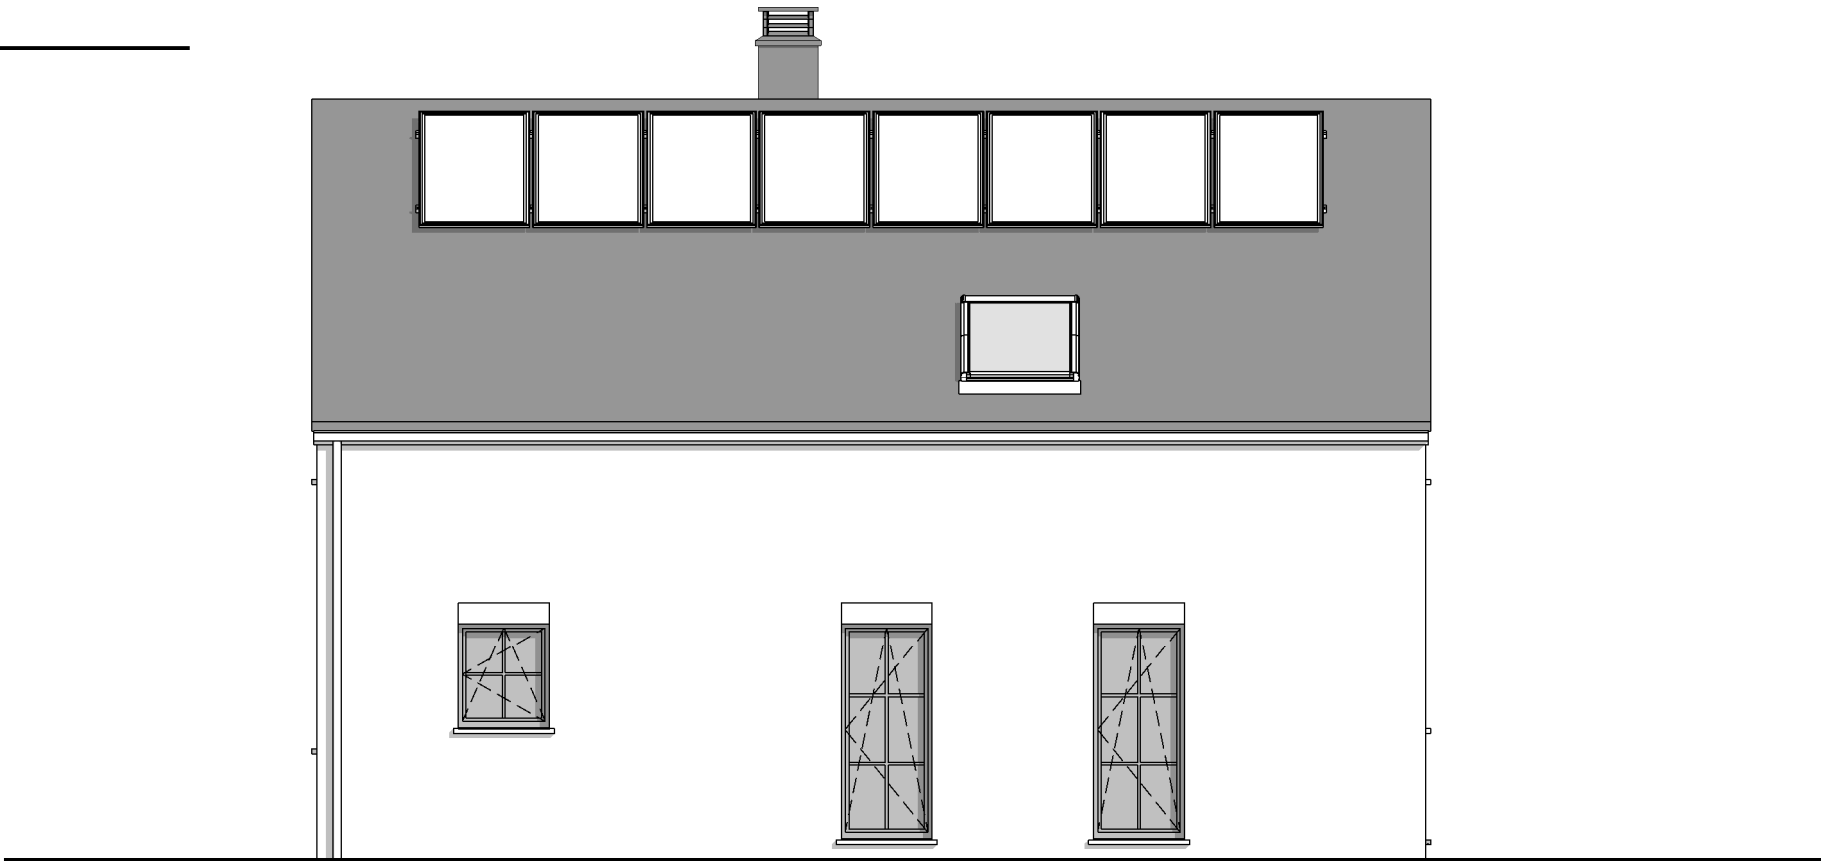

FACADE LATERALE DROITE




AP-2022-067-01- BLONDEAU/EHG-GOJ			
Date :	22/03/2022	Echelle :	1/75

Le présent projet reste la propriété de la S.A. THOMAS & PIRON. Il est protégé par la législation en matière de création et ne peut en aucun cas faire l'objet d'une copie même partielle sans l'autorisation de l'auteur.



PIGNON DROIT

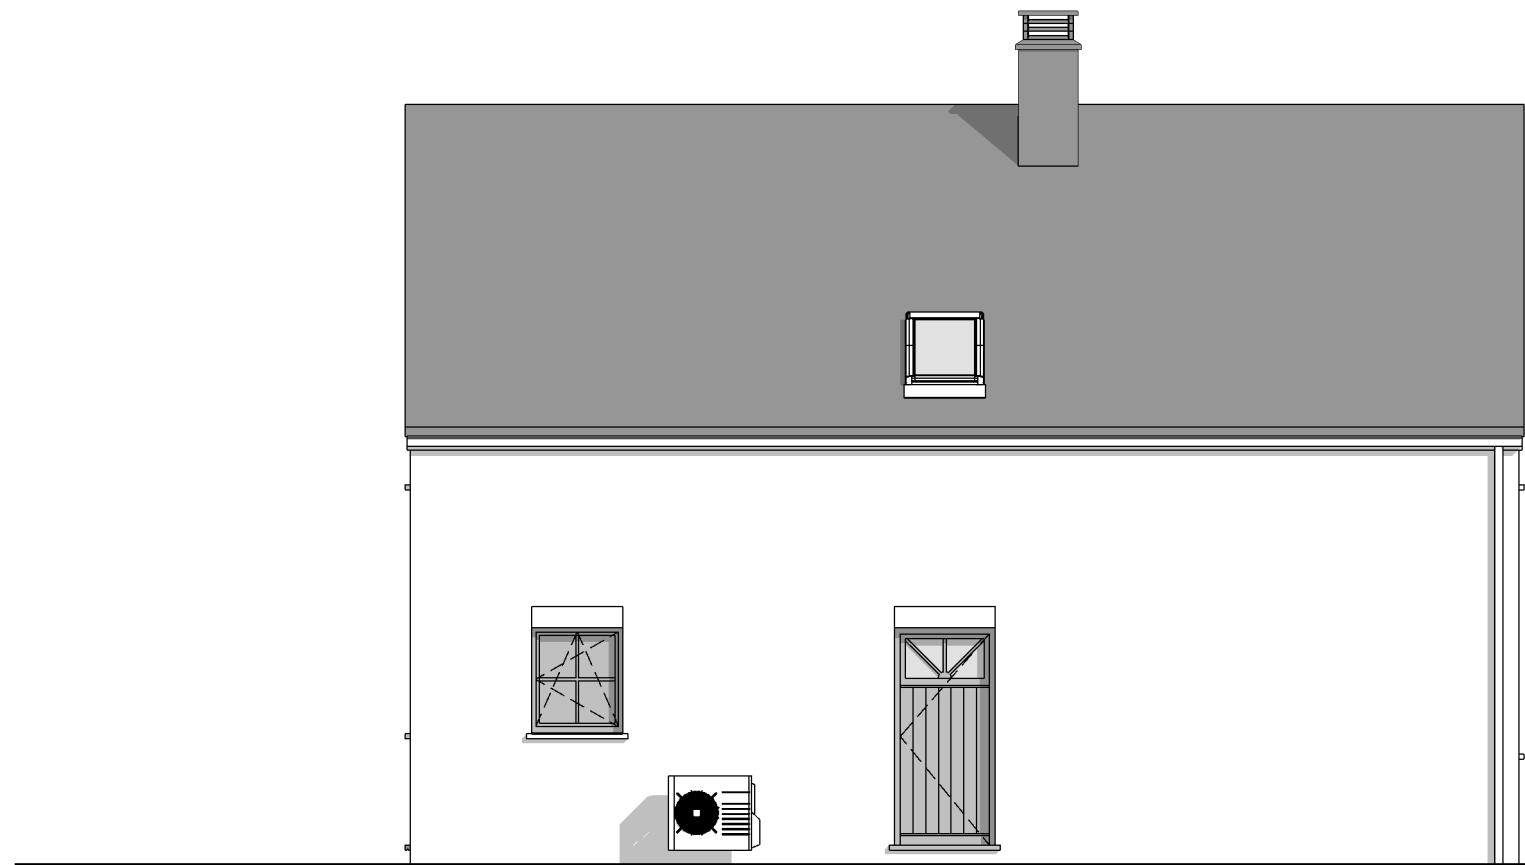

FACADE LATERALE GAUCHE