


Date :	29/04/2021	Echelle :

Le présent projet reste la propriété de la S.A. THOMAS & PIRON. Il est protégé par la législation en matière de création et ne peut en aucun cas faire l'objet d'une copie même partielle sans l'autorisation de l'auteur.



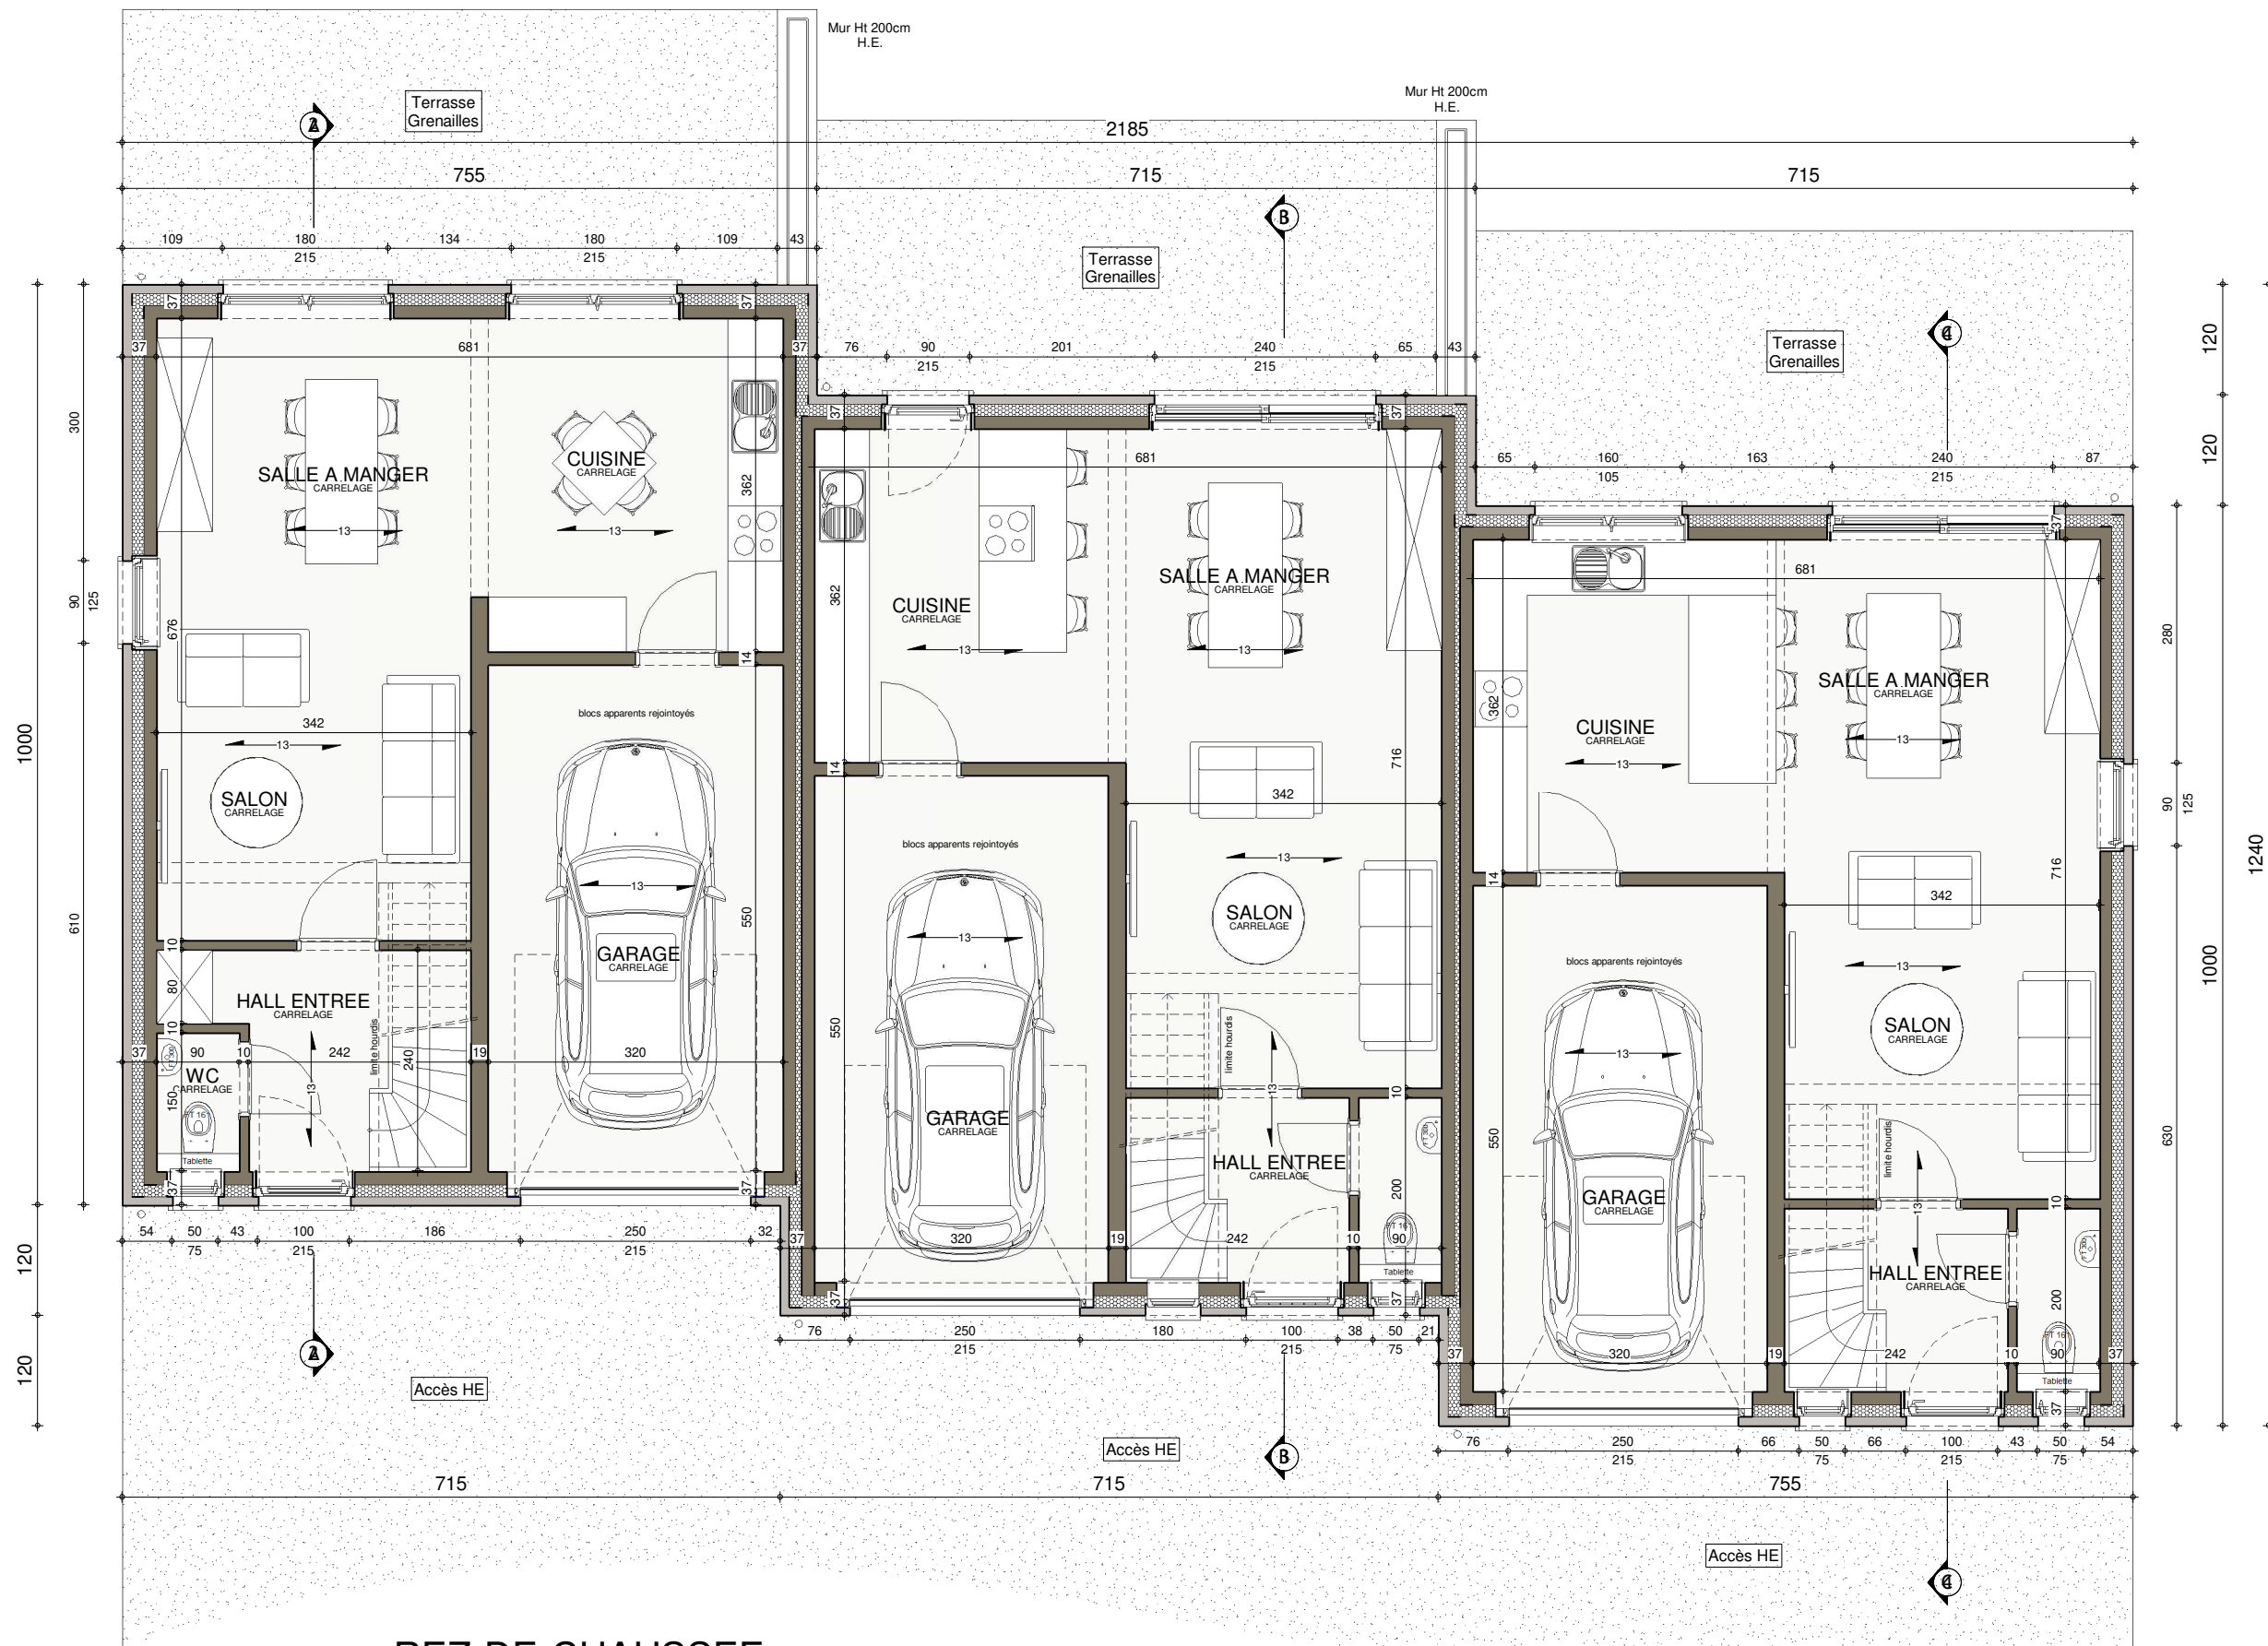


REZ-DE-CHAUSSEE



Date :		29/04/2021	Echelle :	1/75
--------	--	------------	-----------	------


Le présent projet reste la propriété de la S.A. THOMAS & PIRON. Il est protégé par la législation en matière de création et ne peut en aucun cas faire l'objet d'une copie même partielle sans l'autorisation de l'auteur.

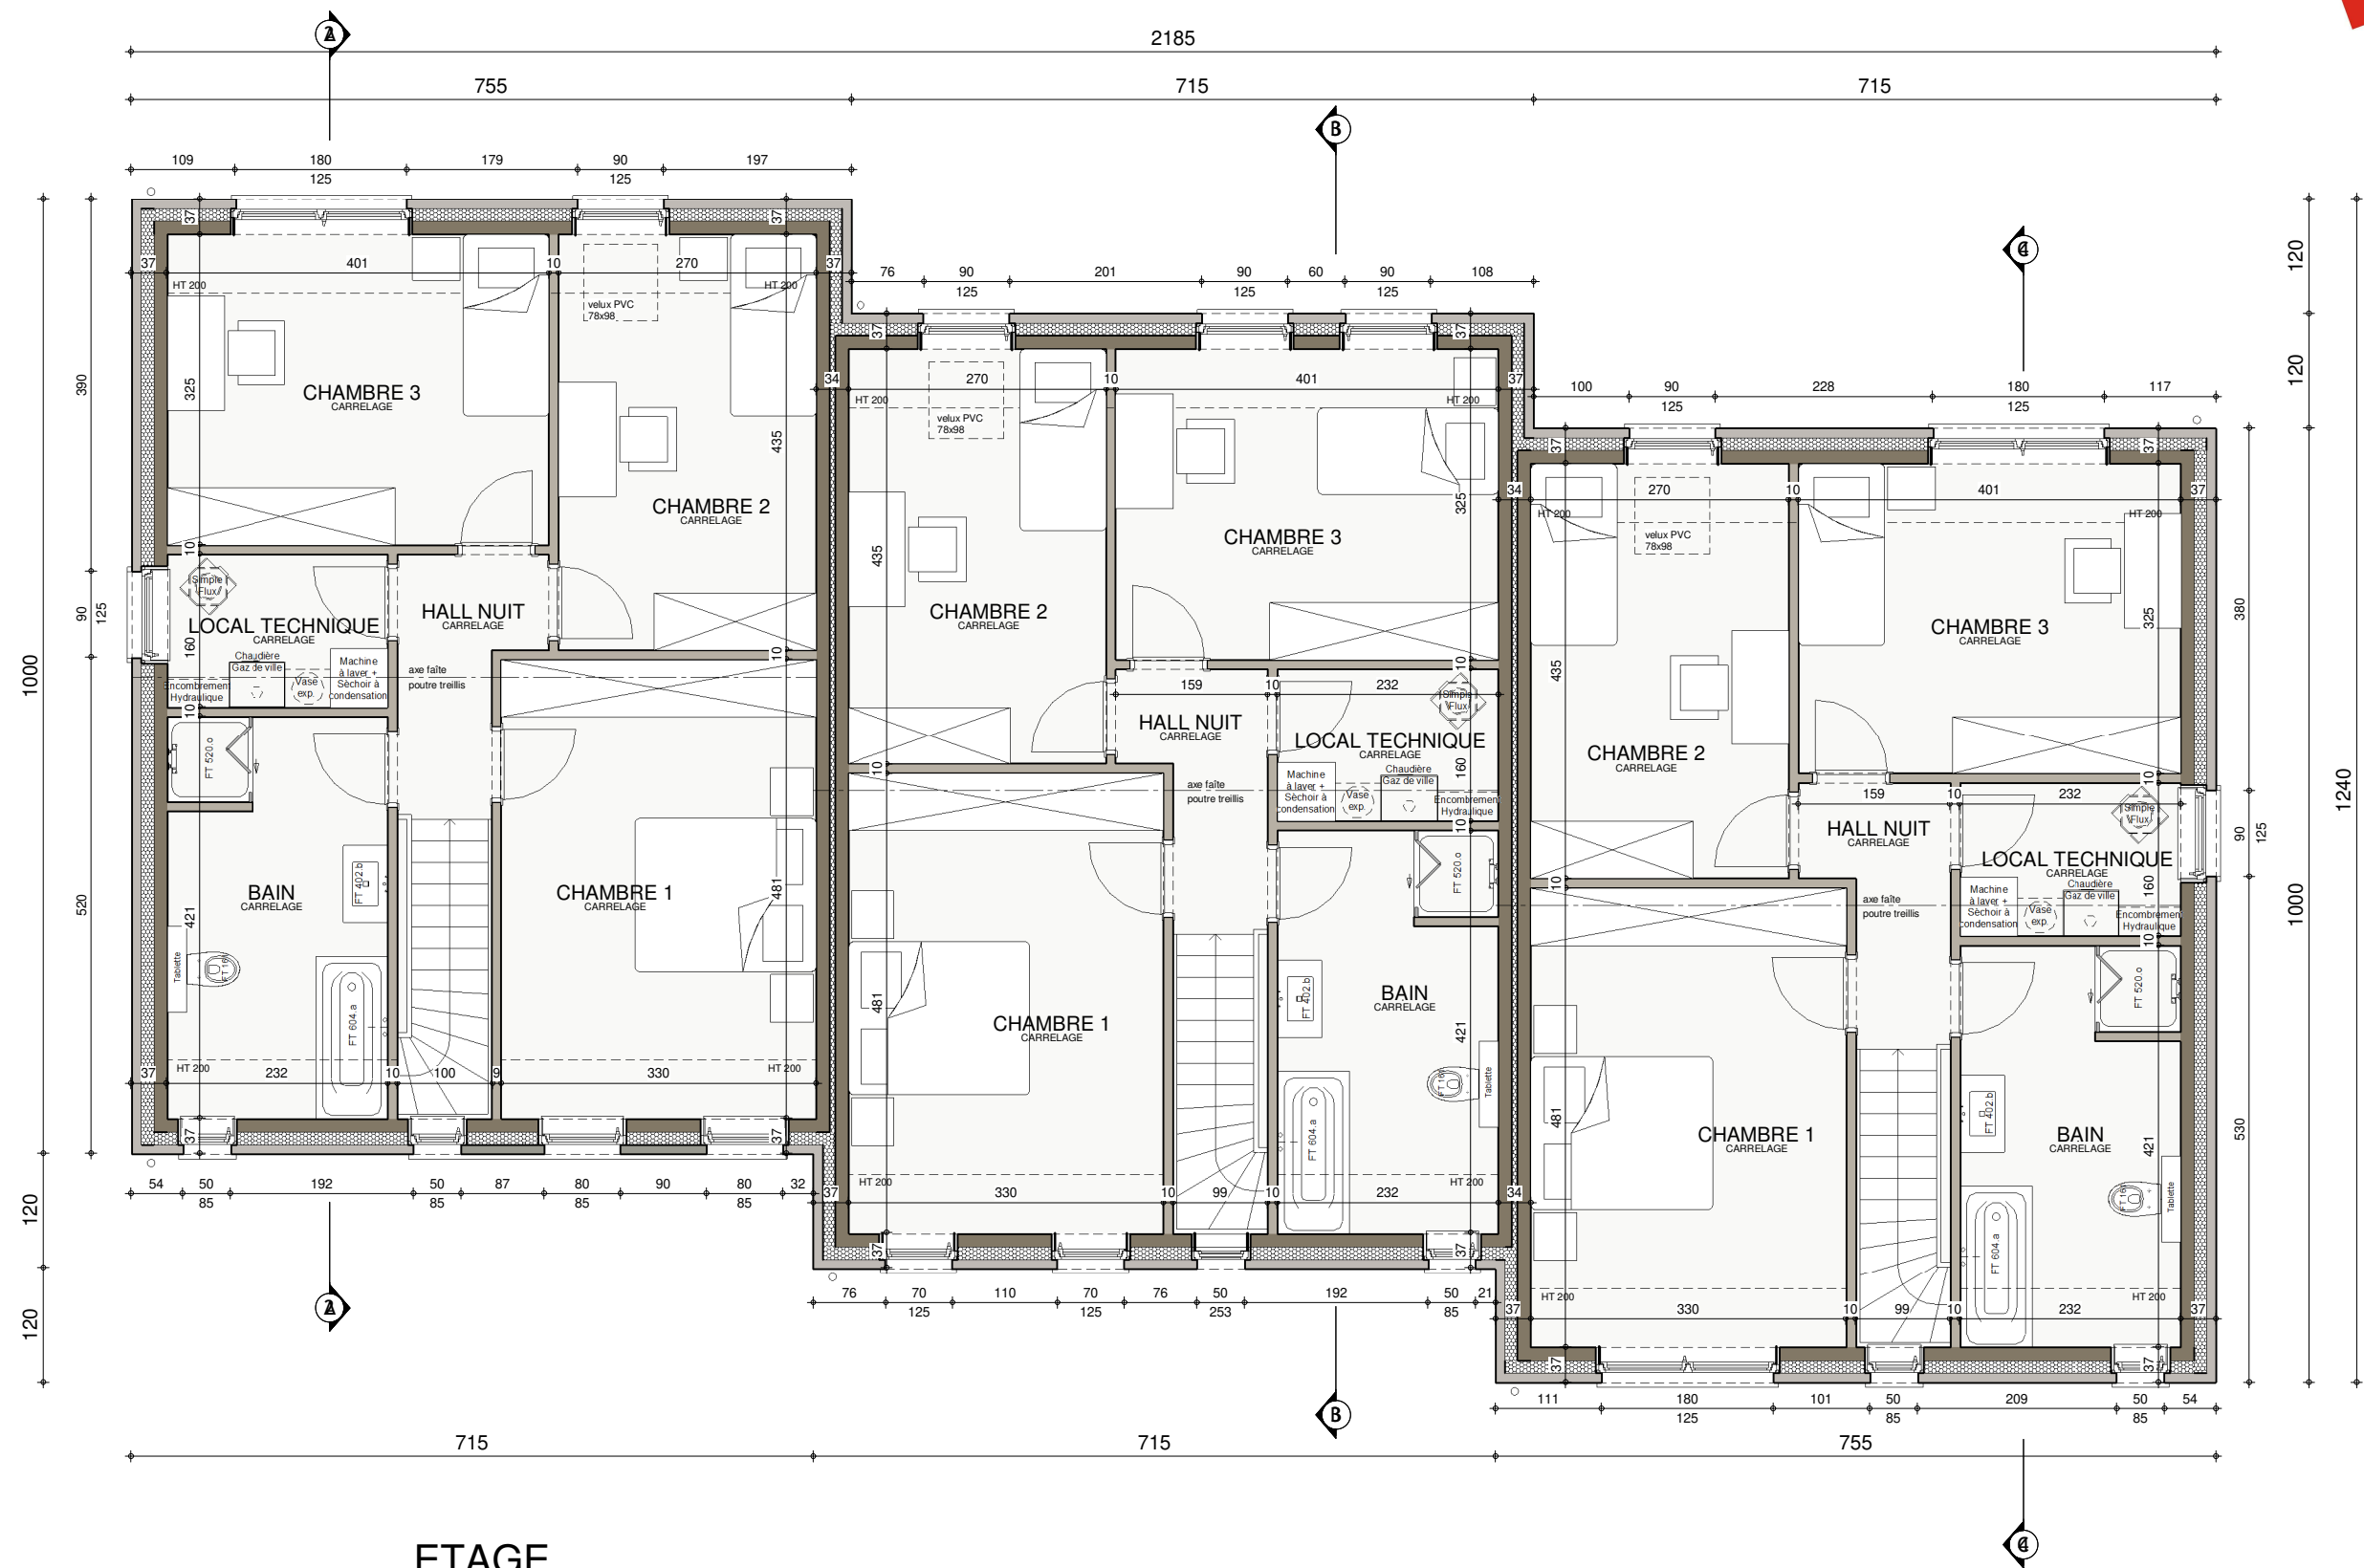

ETAGE



Date :			29/04/2021		Echelle :		1/75	
--------	--	--	------------	--	-----------	--	------	--

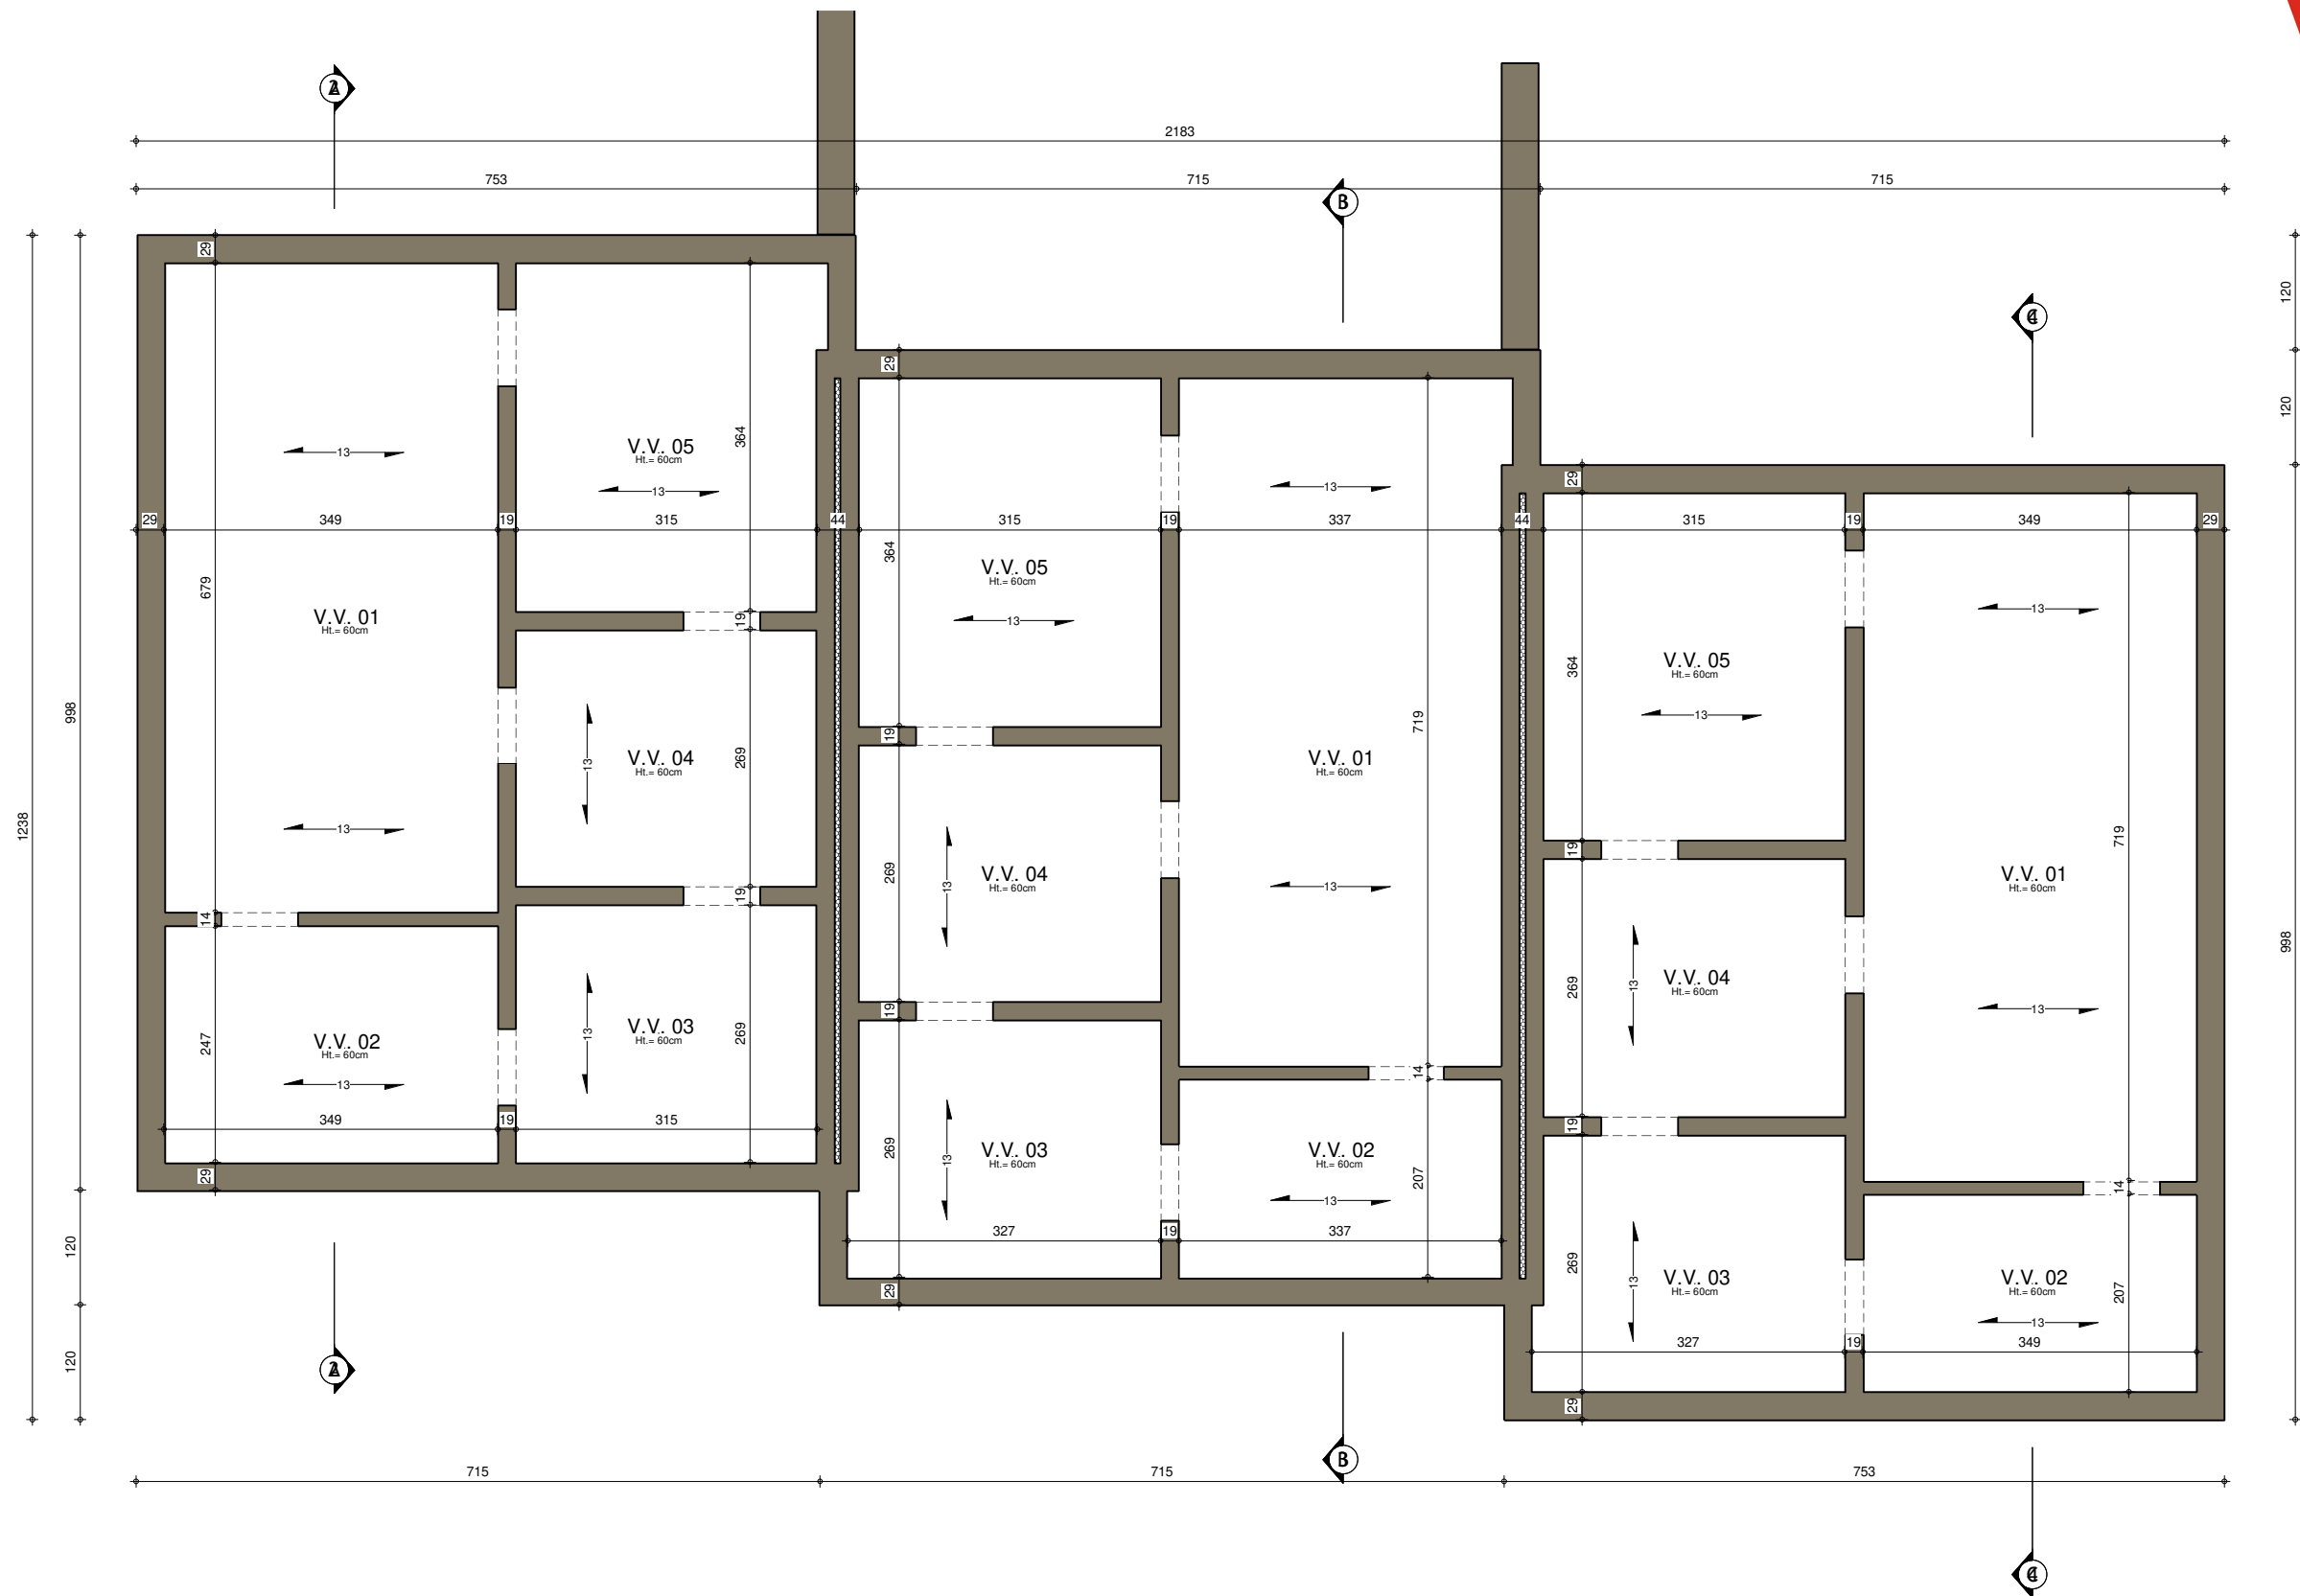


SOUS-SOL




Date :		29/04/2021	Echelle :	1/75
--------	--	------------	-----------	------




FACADE AVANT

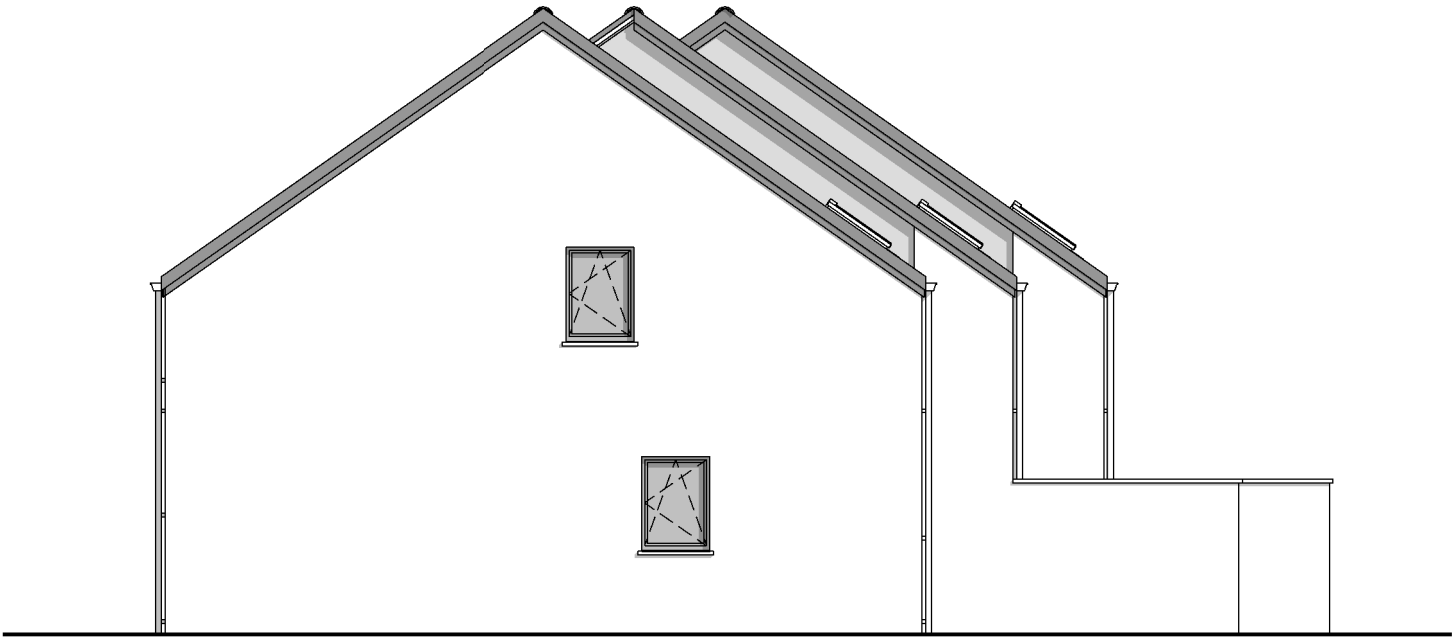

PIGNON DROIT

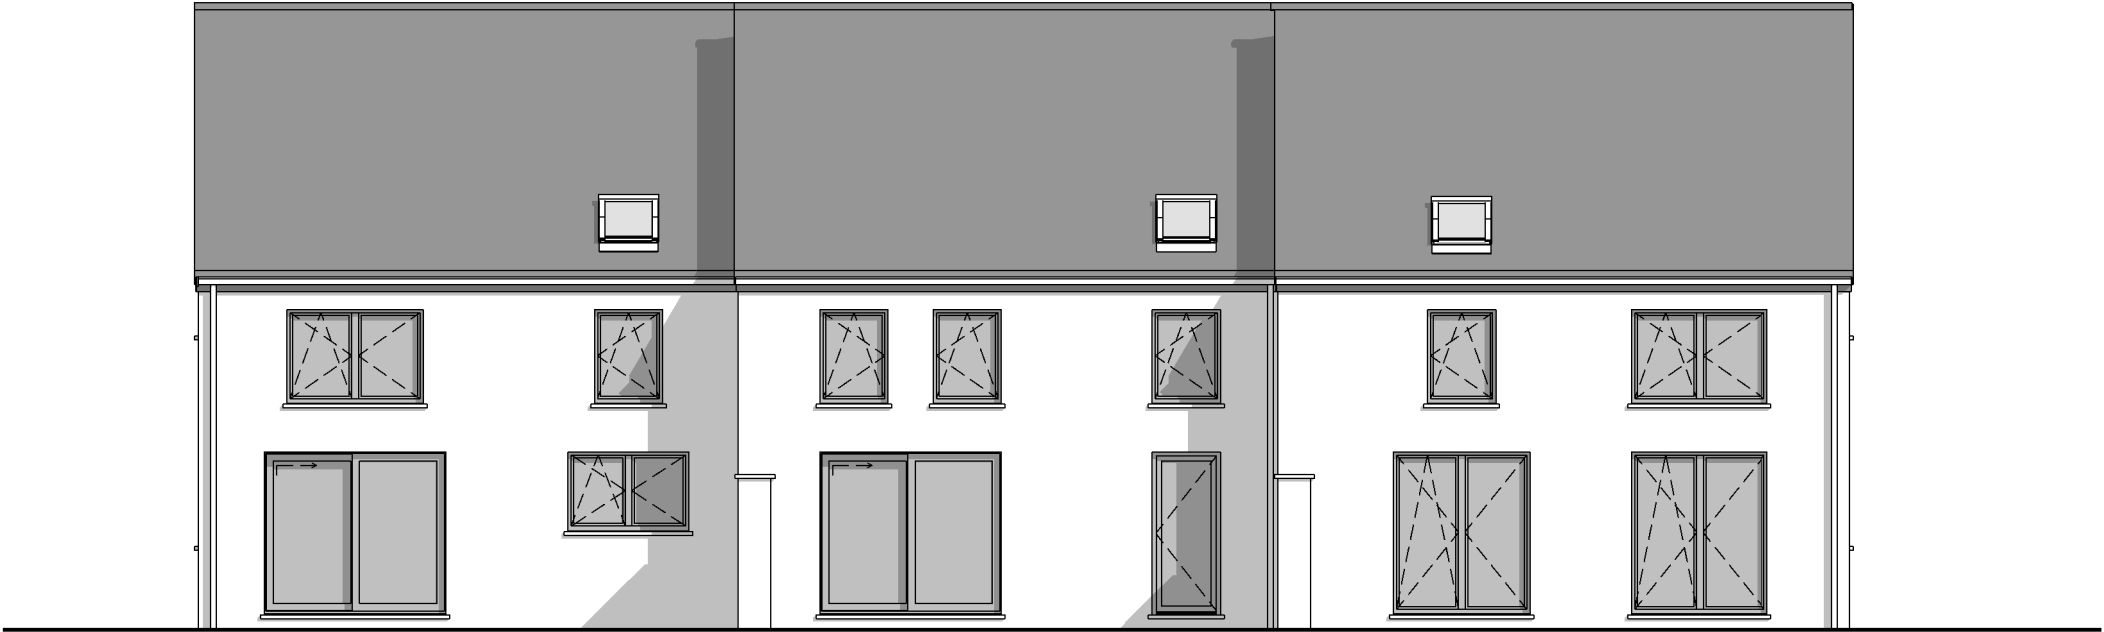

FACADE ARRIERE

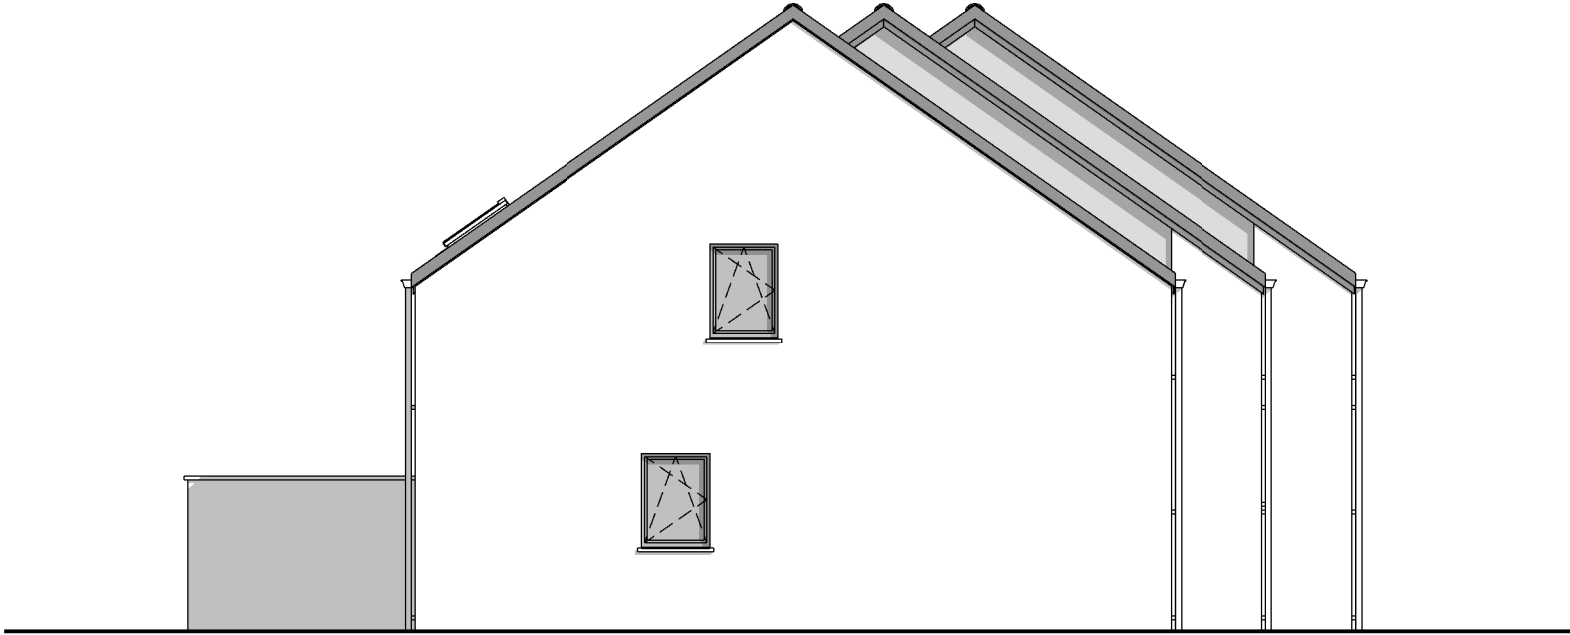


PIGNON GAUCHE




Date :	29/04/2021	Echelle :	1/100
--------	------------	-----------	-------


Le présent projet reste la propriété de la S.A. THOMAS & PIRON. Il est protégé par la législation en matière de création et ne peut en aucun cas faire l'objet d'une copie même partielle sans l'autorisation de l'auteur.

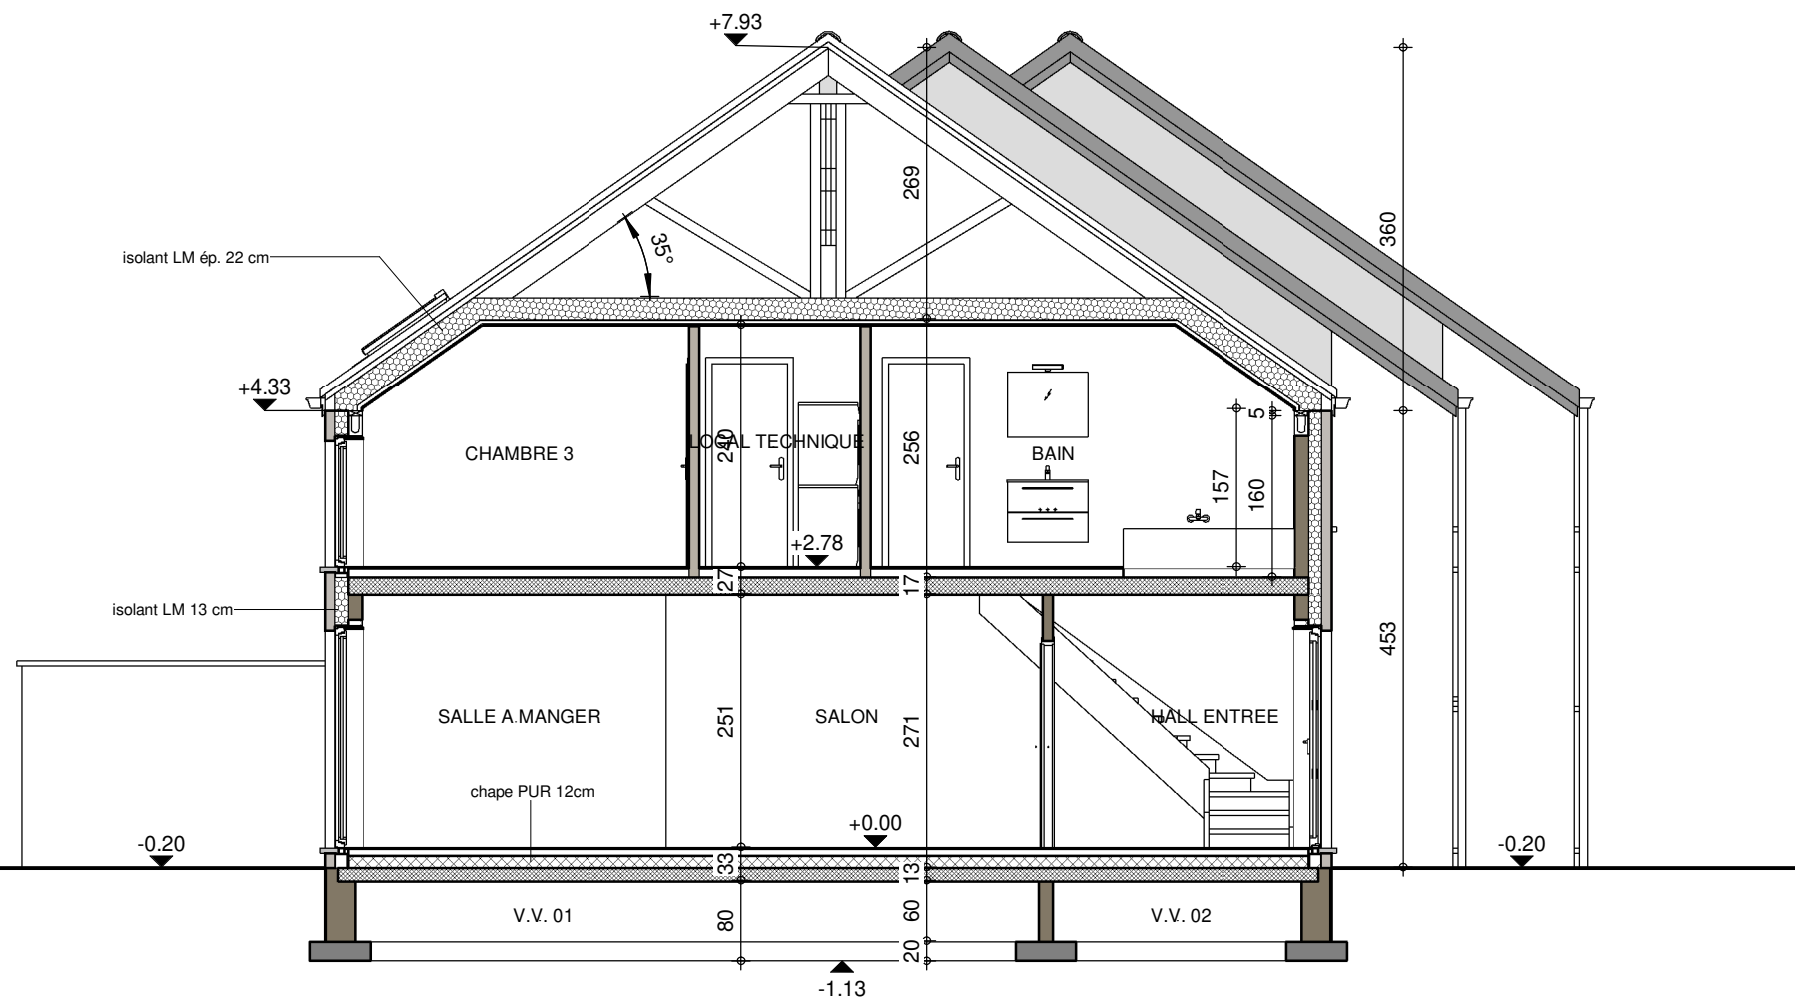

COUPE AA

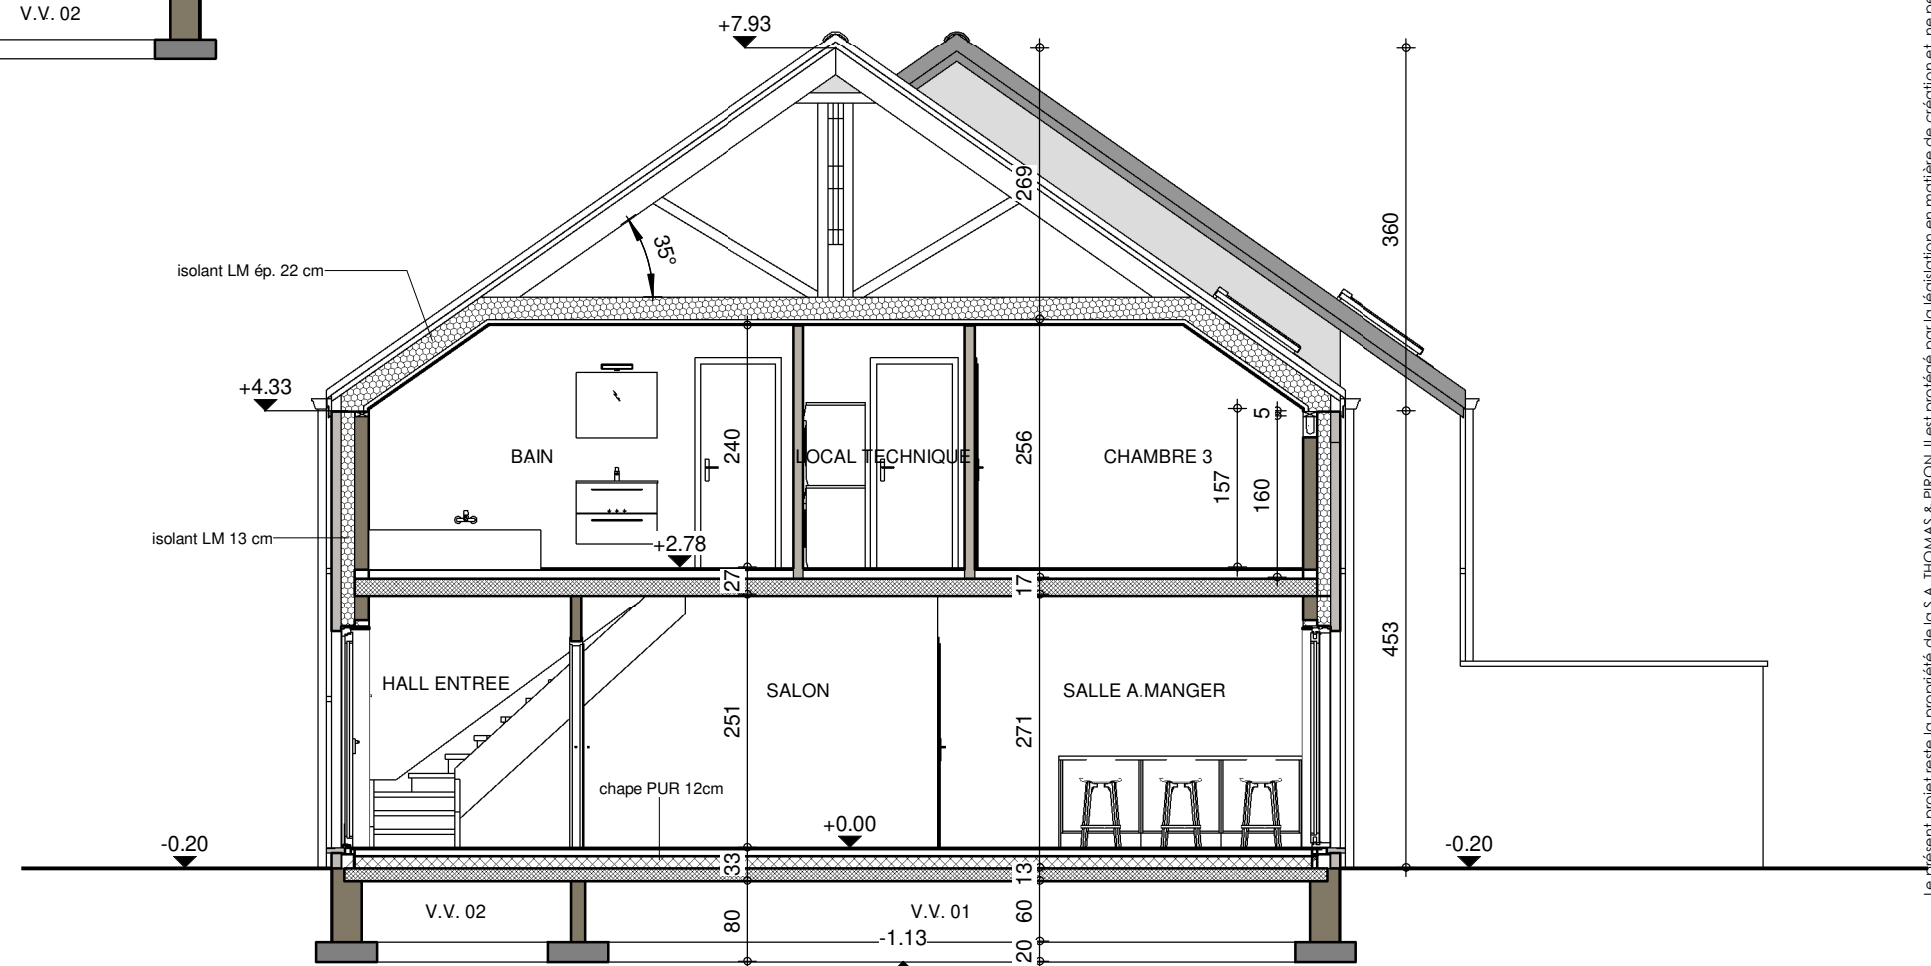

COUPE BB

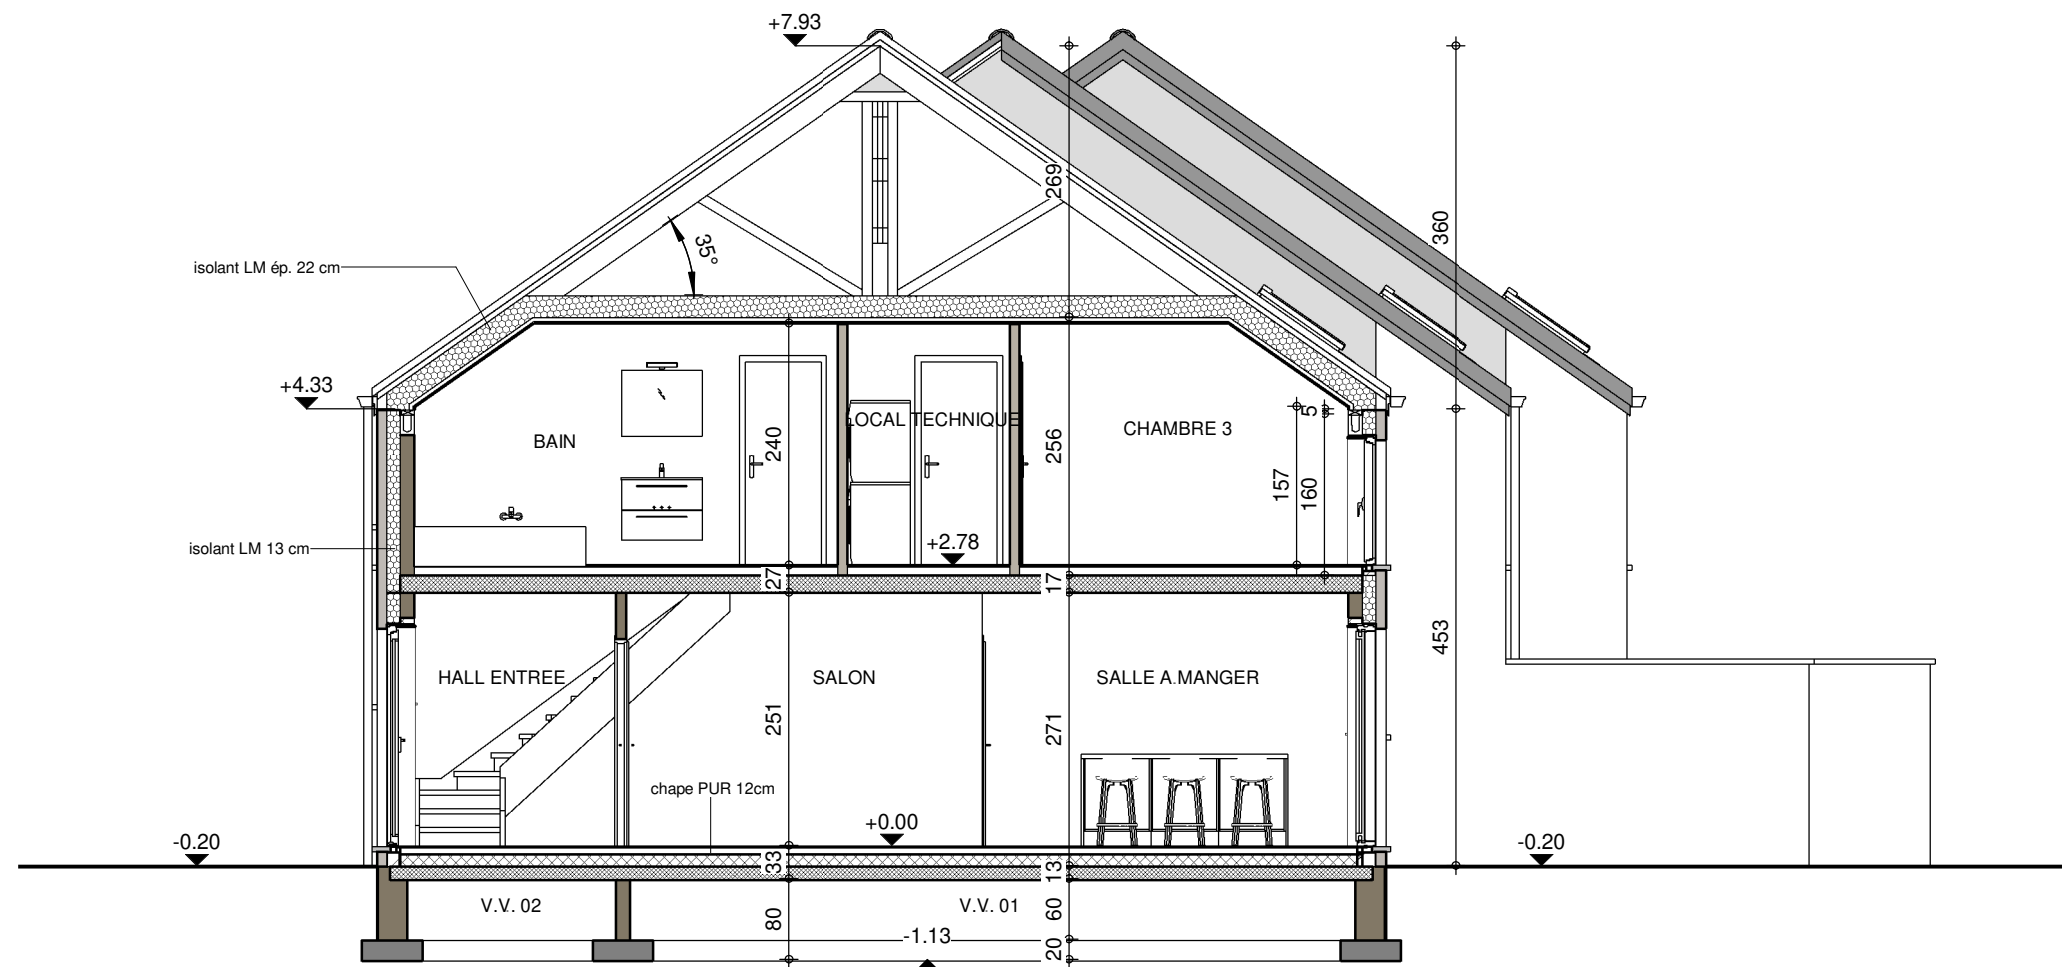

COUPE CC