


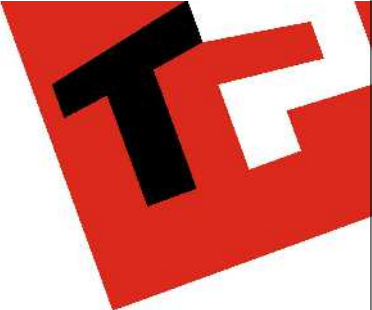



AP-220664.01- 220664/HUT-VACH		
Date :	19/01/2024	Echelle :

Le présent projet reste la propriété de la S.A. THOMAS & PIRON. Il est protégé par la législation en matière de création et ne peut en aucun cas faire l'objet d'une copie même partielle sans l'autorisation de l'auteur.



AP-220664.01- 220664/HUT-VACH		
Date :	19/01/2024	Echelle :



Le présent projet reste la propriété de la S.A. THOMAS & PIRON. Il est protégé par la législation en matière de création et ne peut en aucun cas faire l'objet d'une copie même partielle sans l'autorisation de l'auteur.

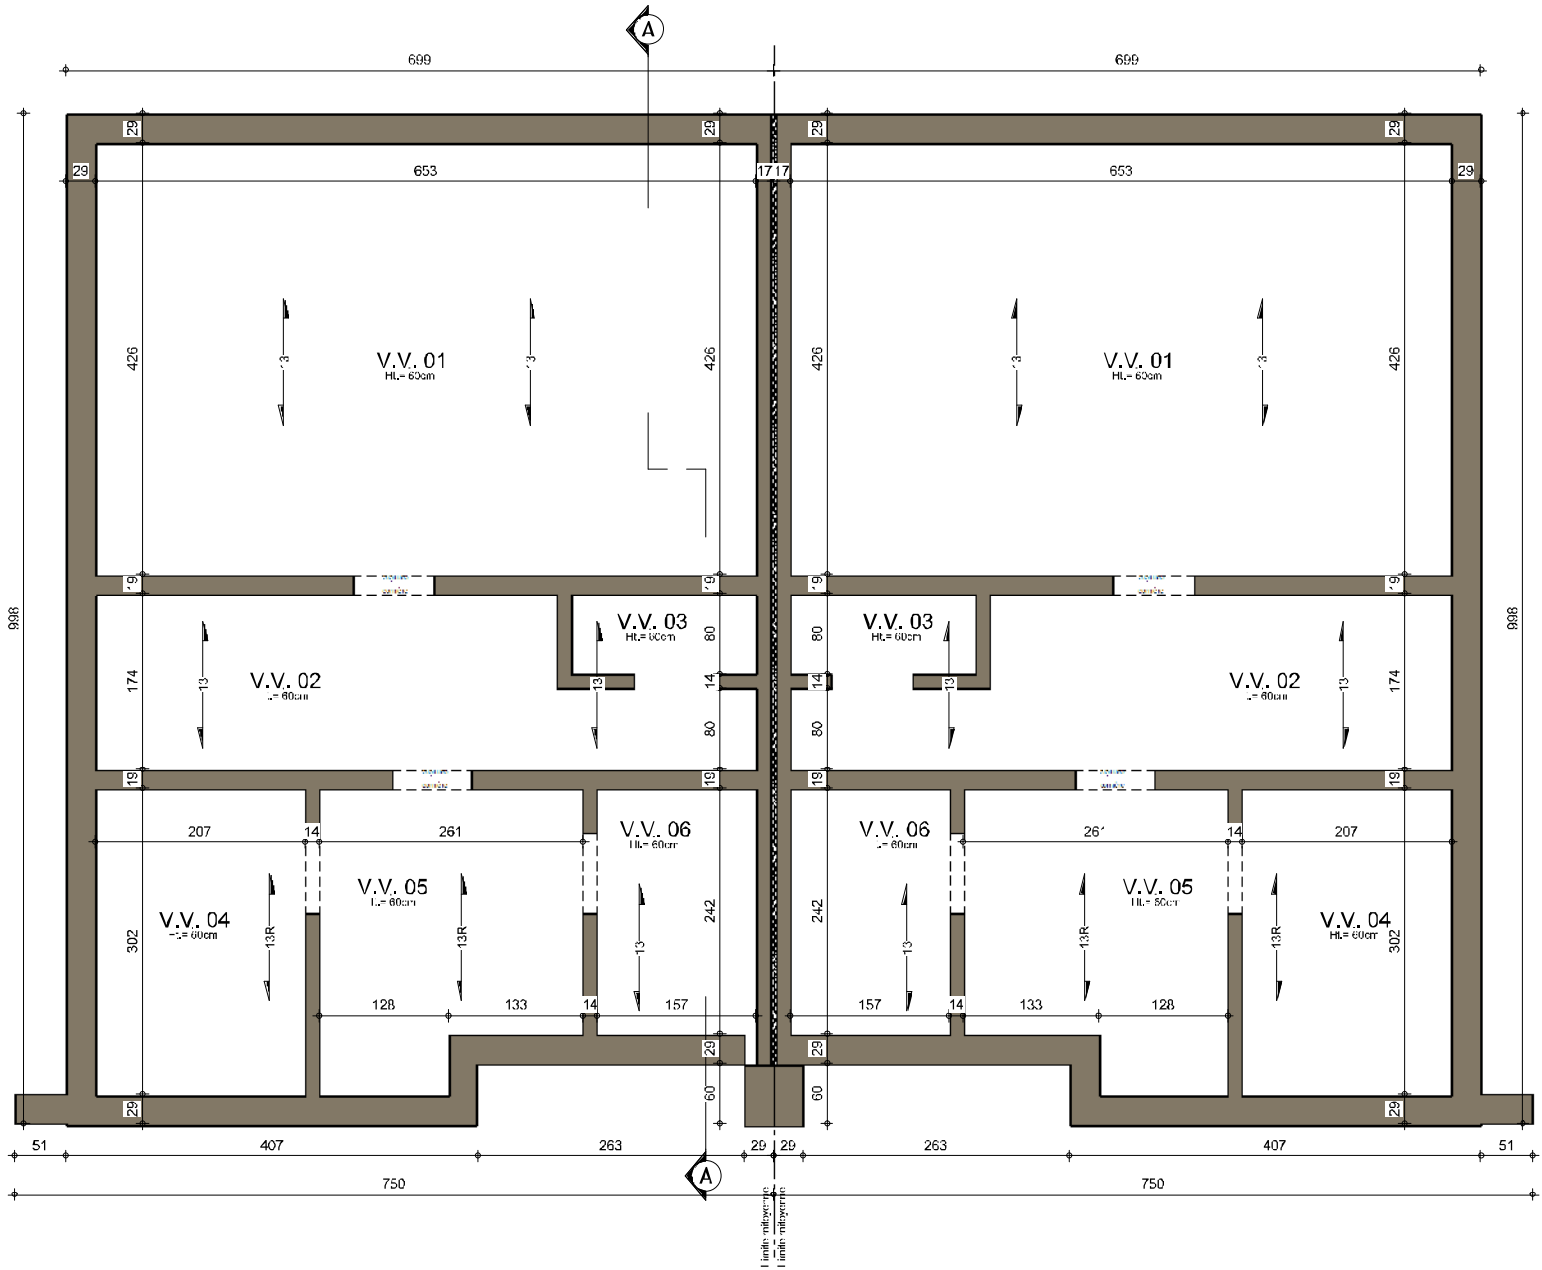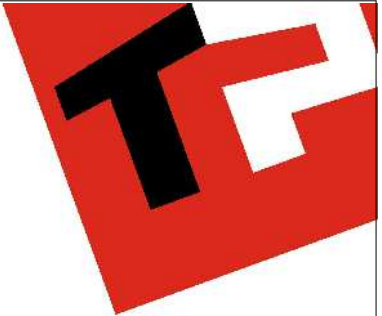

SOUS-SOL : Egouttage





AP-220664.01- 220664/HUT-VACH			
Date :	19/01/2024	Echelle :	1/75

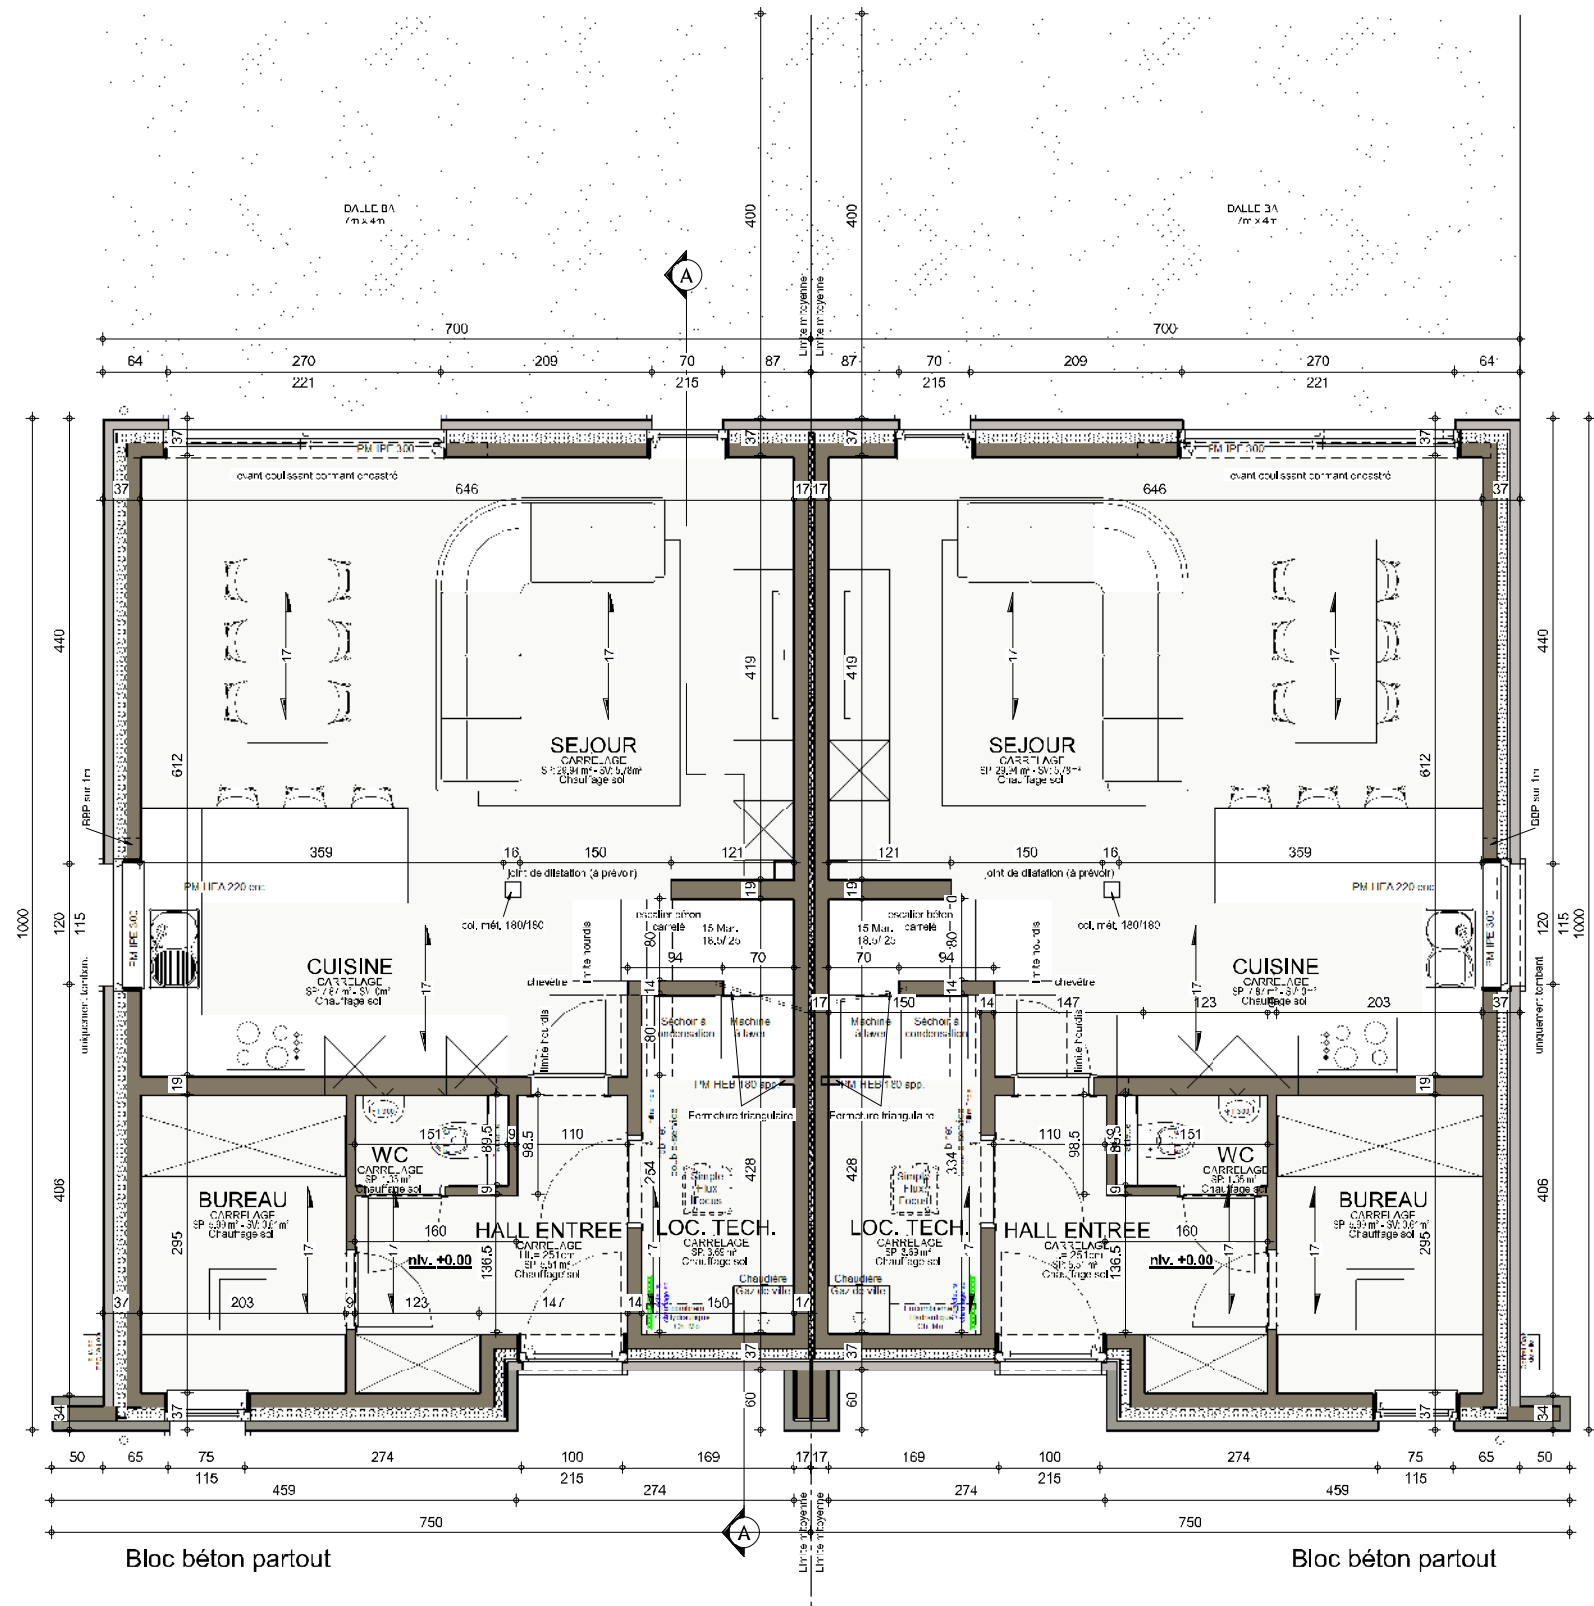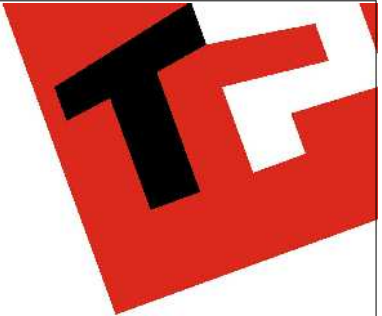

REZ-DE-CHAUSSEE



AP-220664.01 - 220664/HUT-VACH			
Date :	19/01/2024	Echelle :	1/75

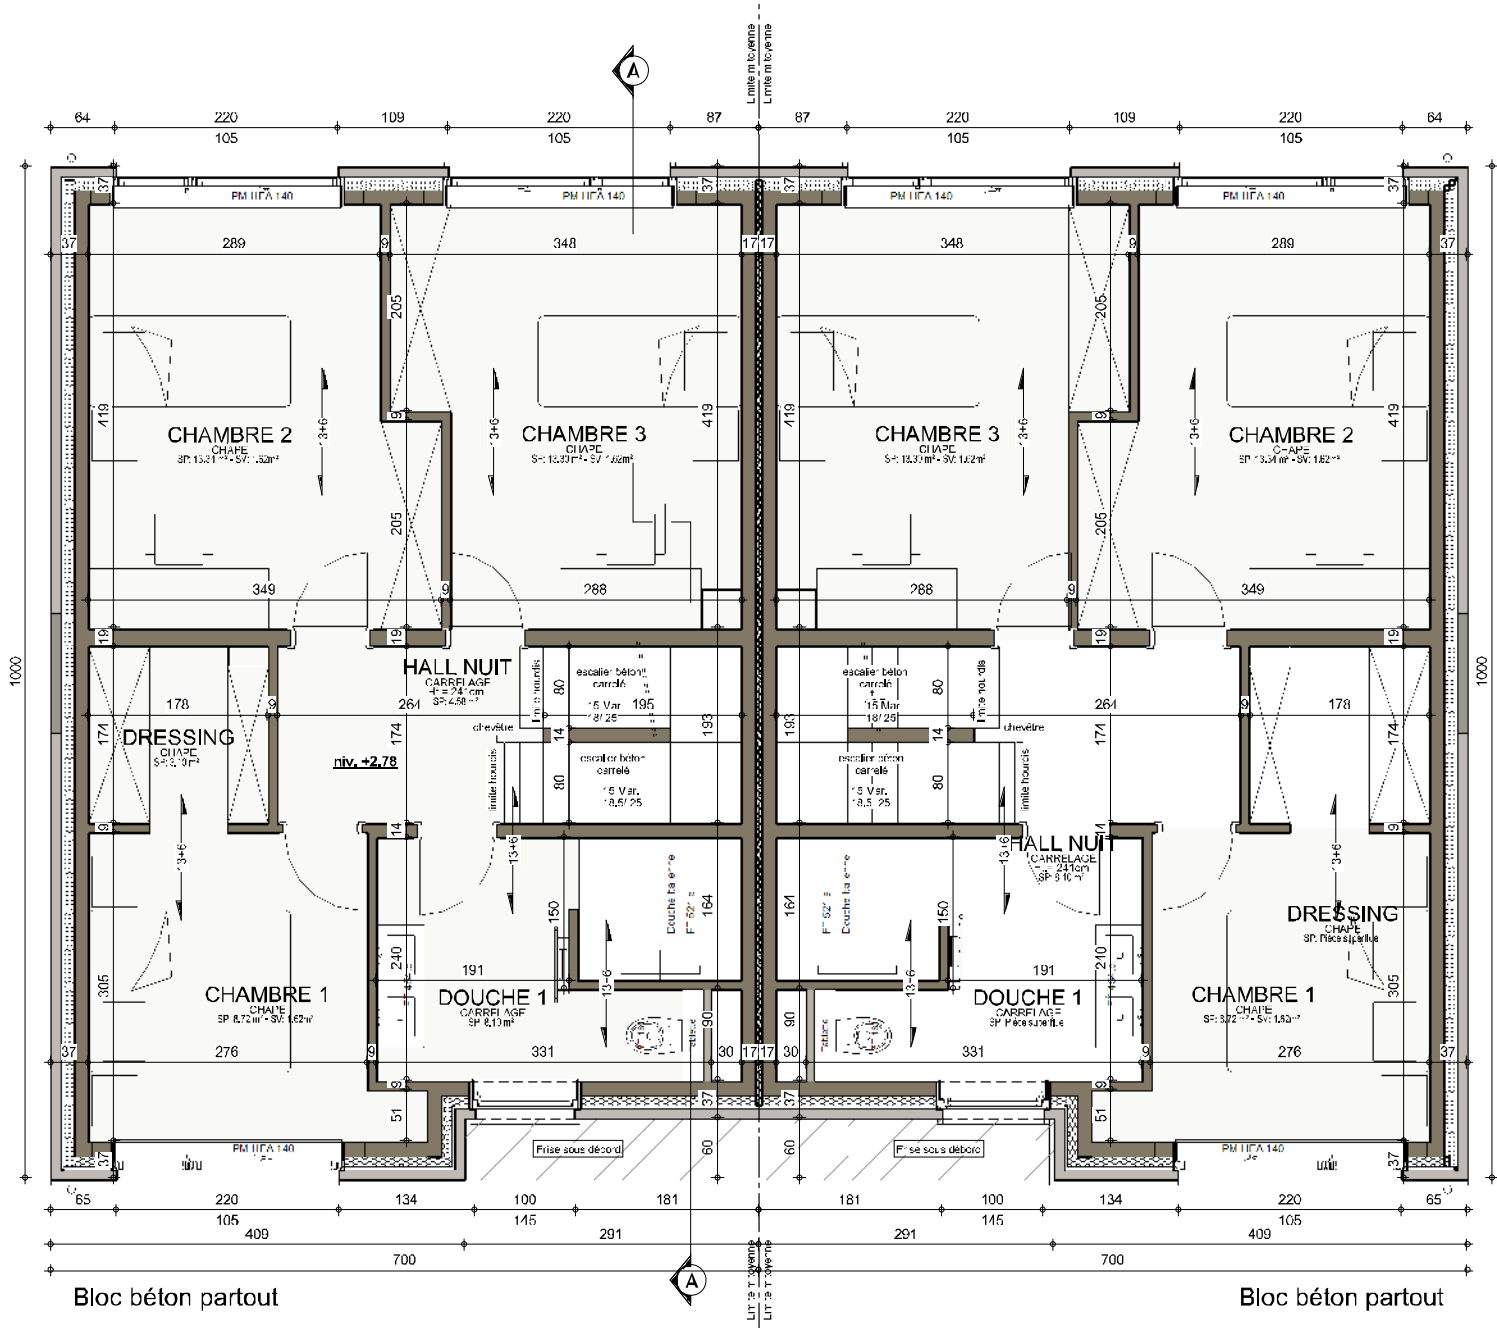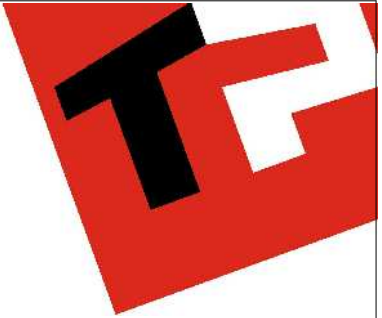

ETAGE


AP-220664.01- 220664/HUT-VACH			
Date :	19/01/2024	Echelle :	1/75

Le présent projet reste la propriété de la S.A. THOMAS & PIRON. Il est protégé par la législation en matière de création et ne peut en aucun cas faire l'objet d'une copie même partielle sans l'autorisation de l'auteur.

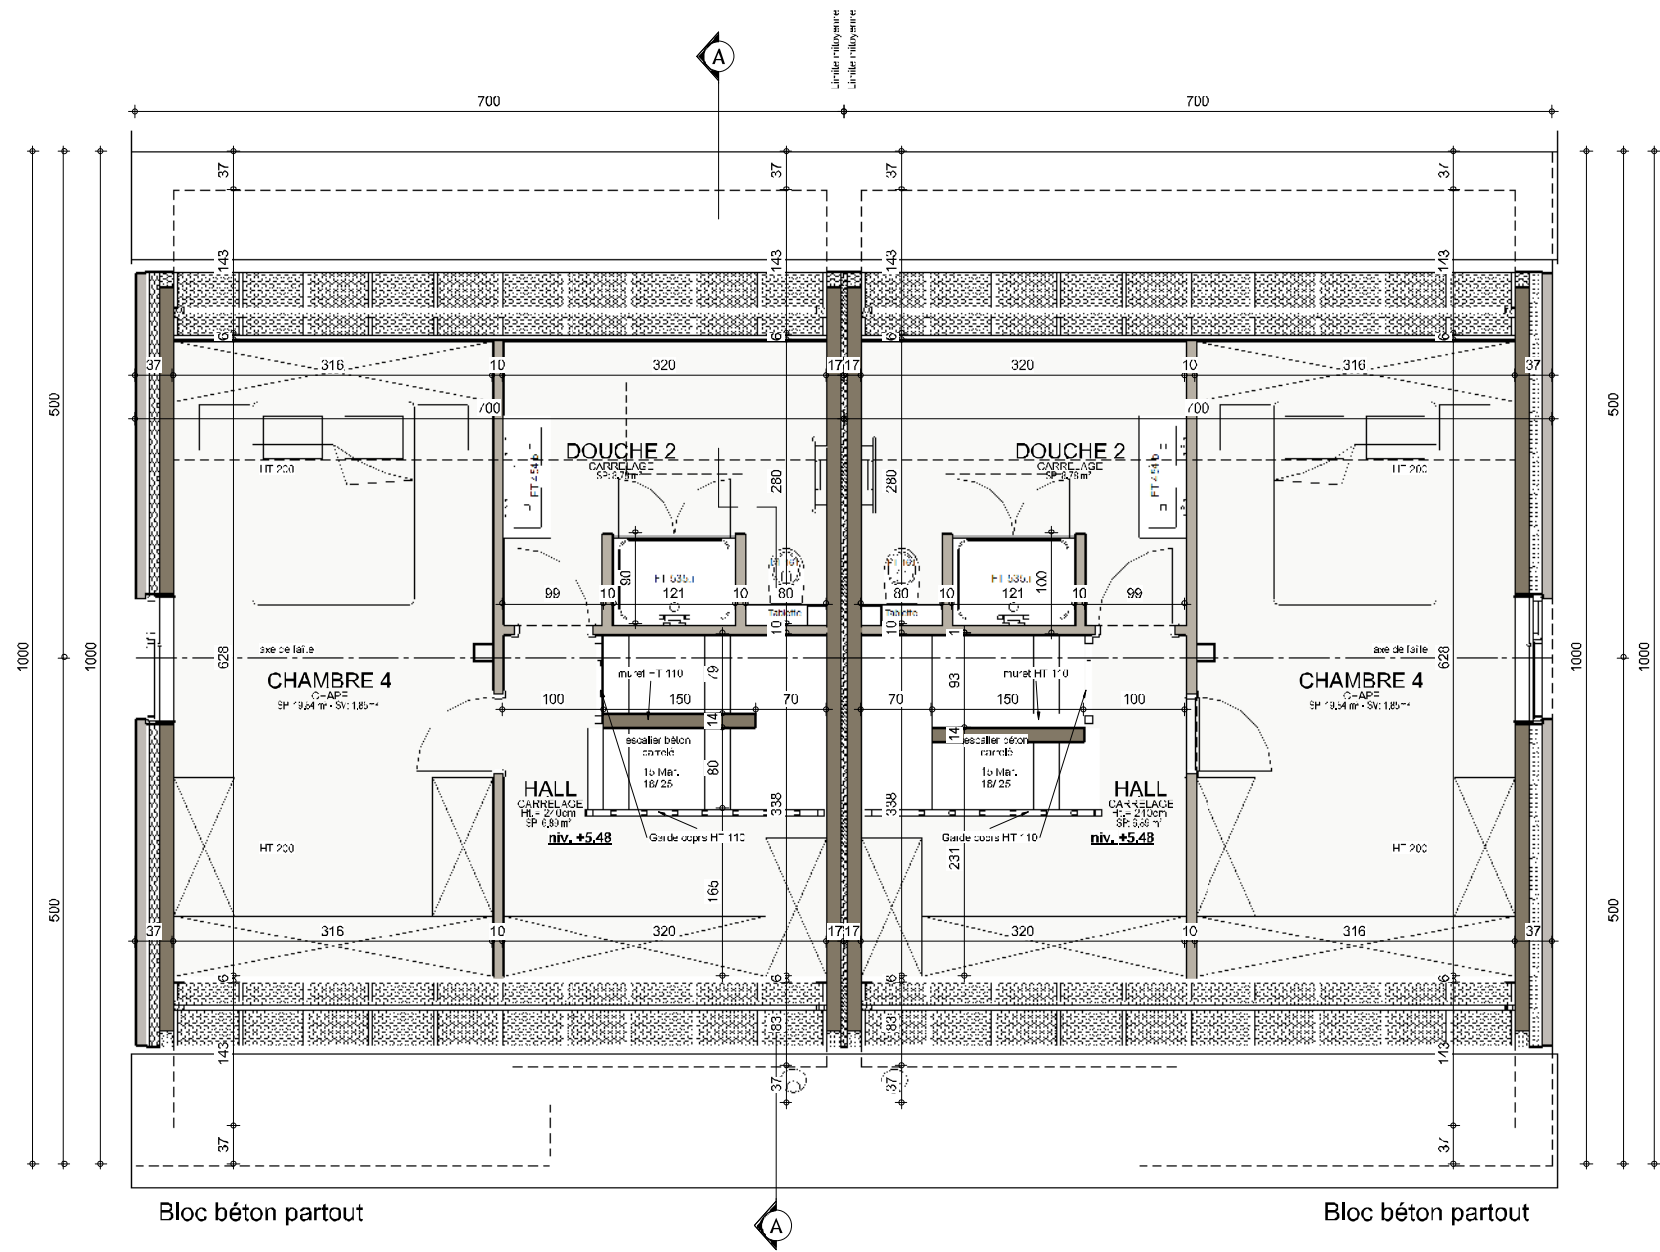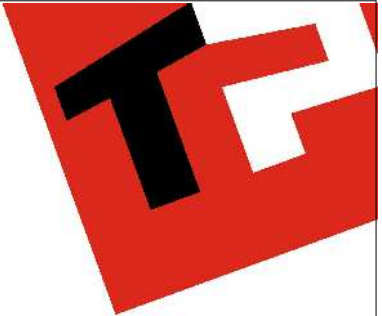

COMBLES

AP-220664.01- 220664/HUT-VACH			
Date :	19/01/2024	Echelle :	1/75

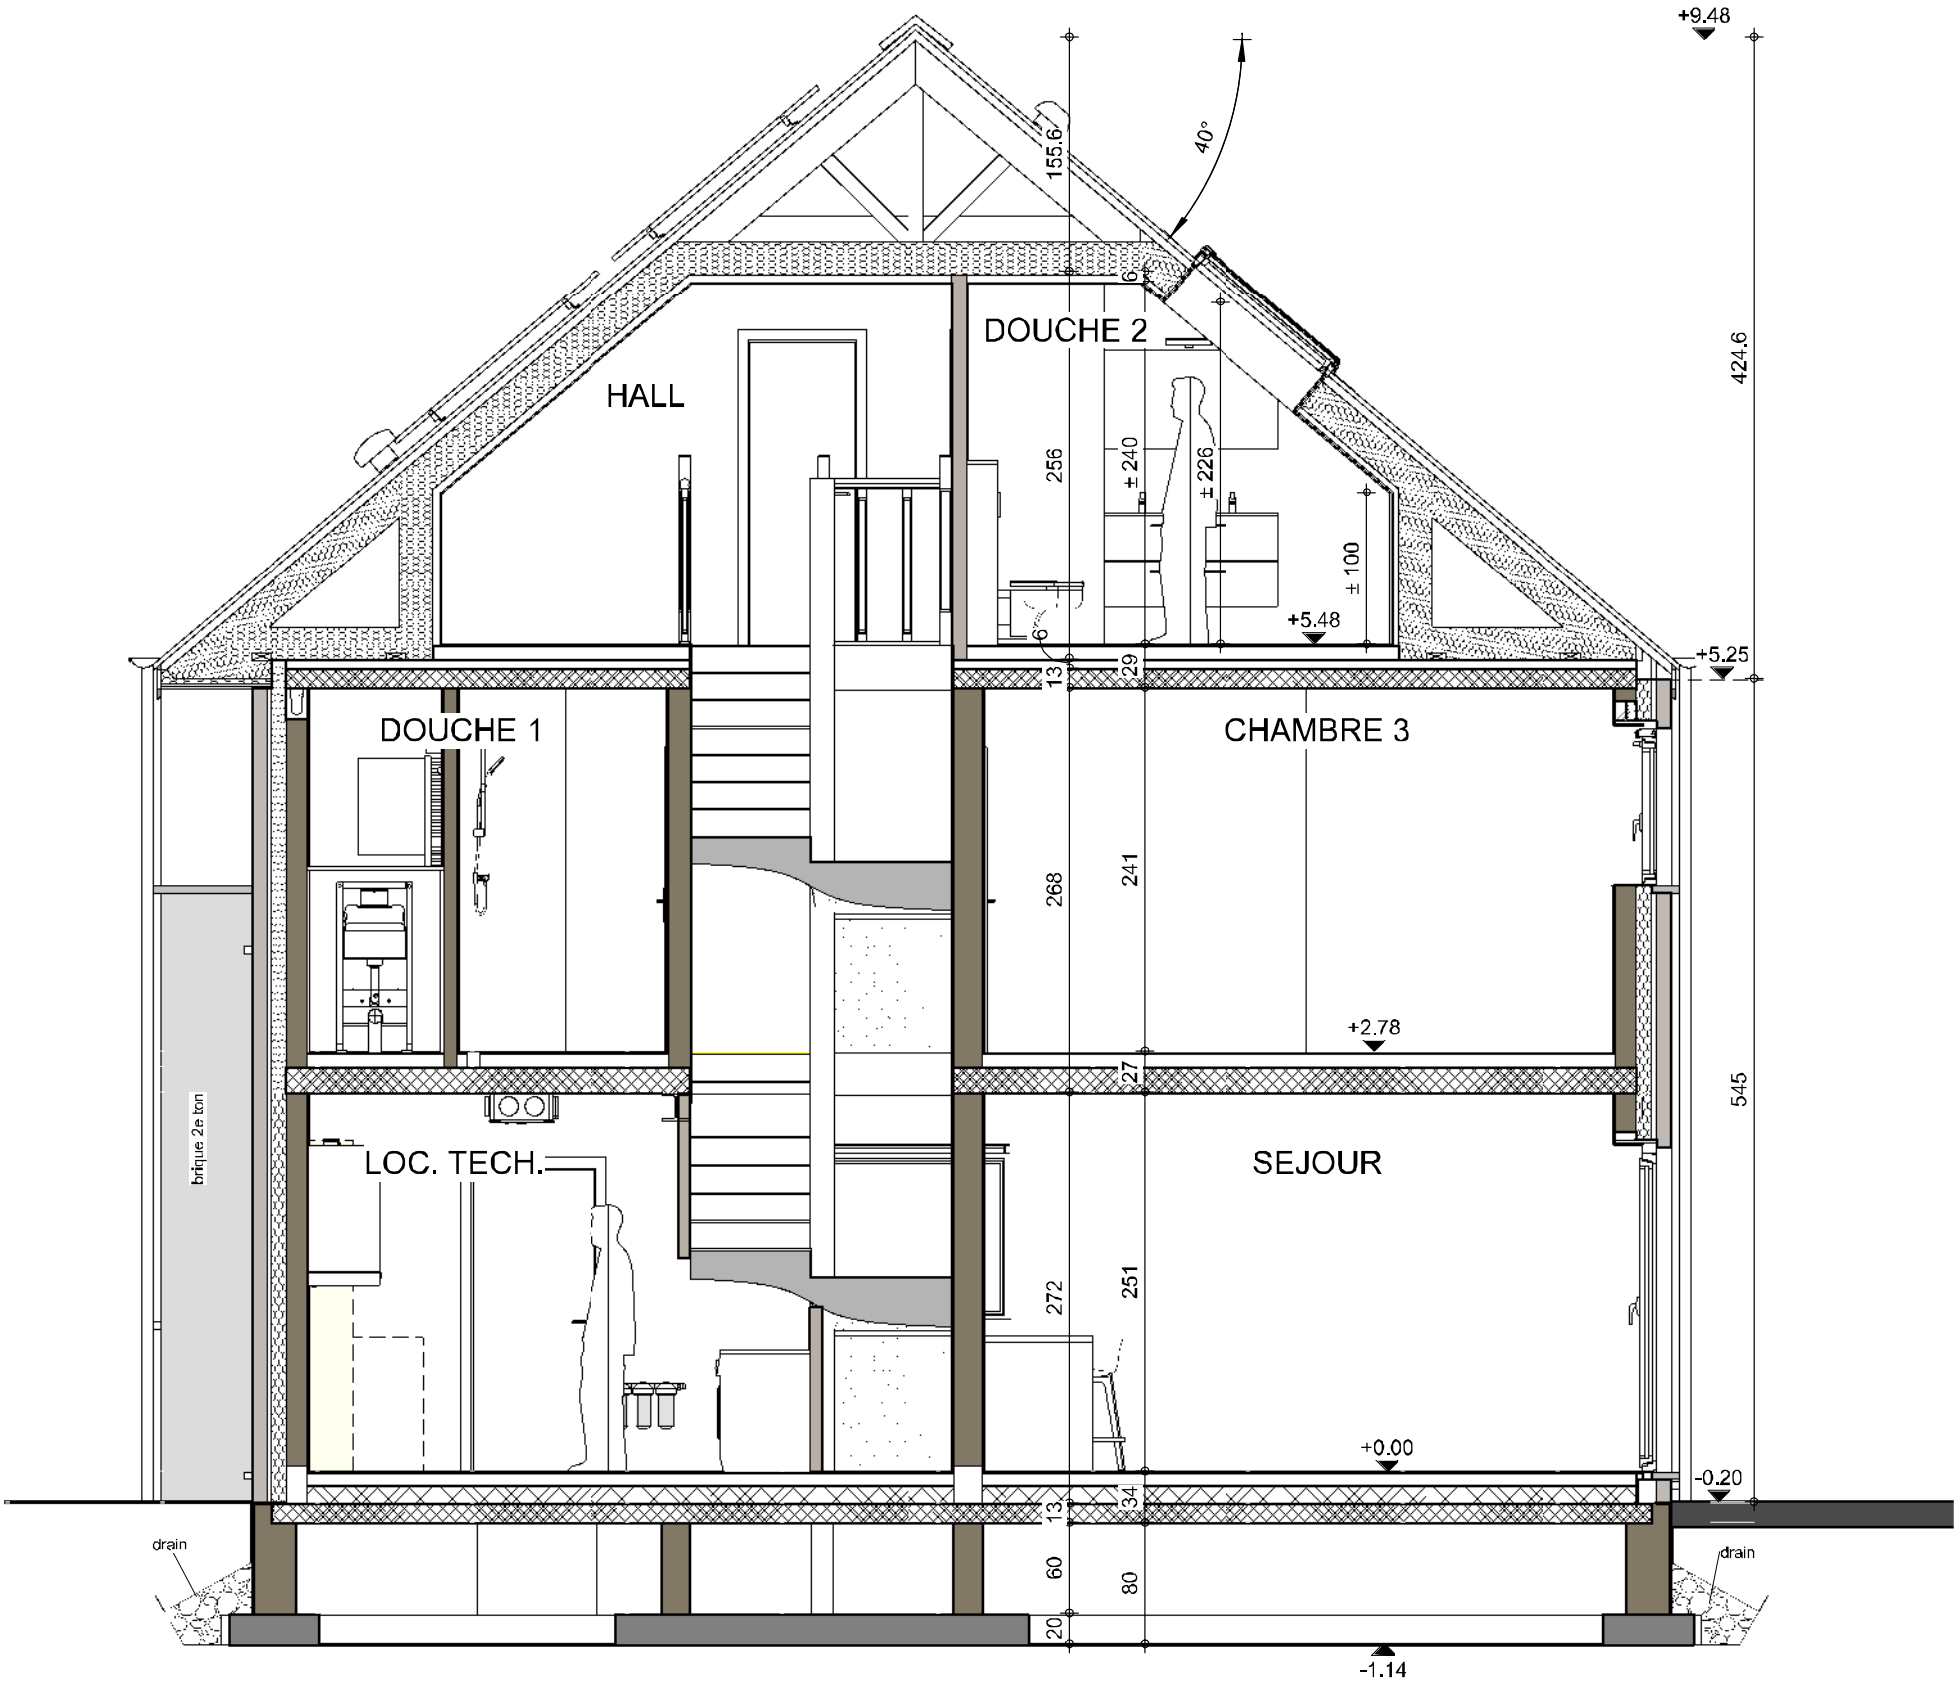


COUPE AA



AP-220664.01- 220664/HUT-VACH			
Date :	19/01/2024	Echelle :	1/50


Le présent projet reste la propriété de la S.A. THOMAS & PIRON. Il est protégé par la législation en matière de création et ne peut en aucun cas faire l'objet d'une copie même partielle sans l'autorisation de l'auteur.

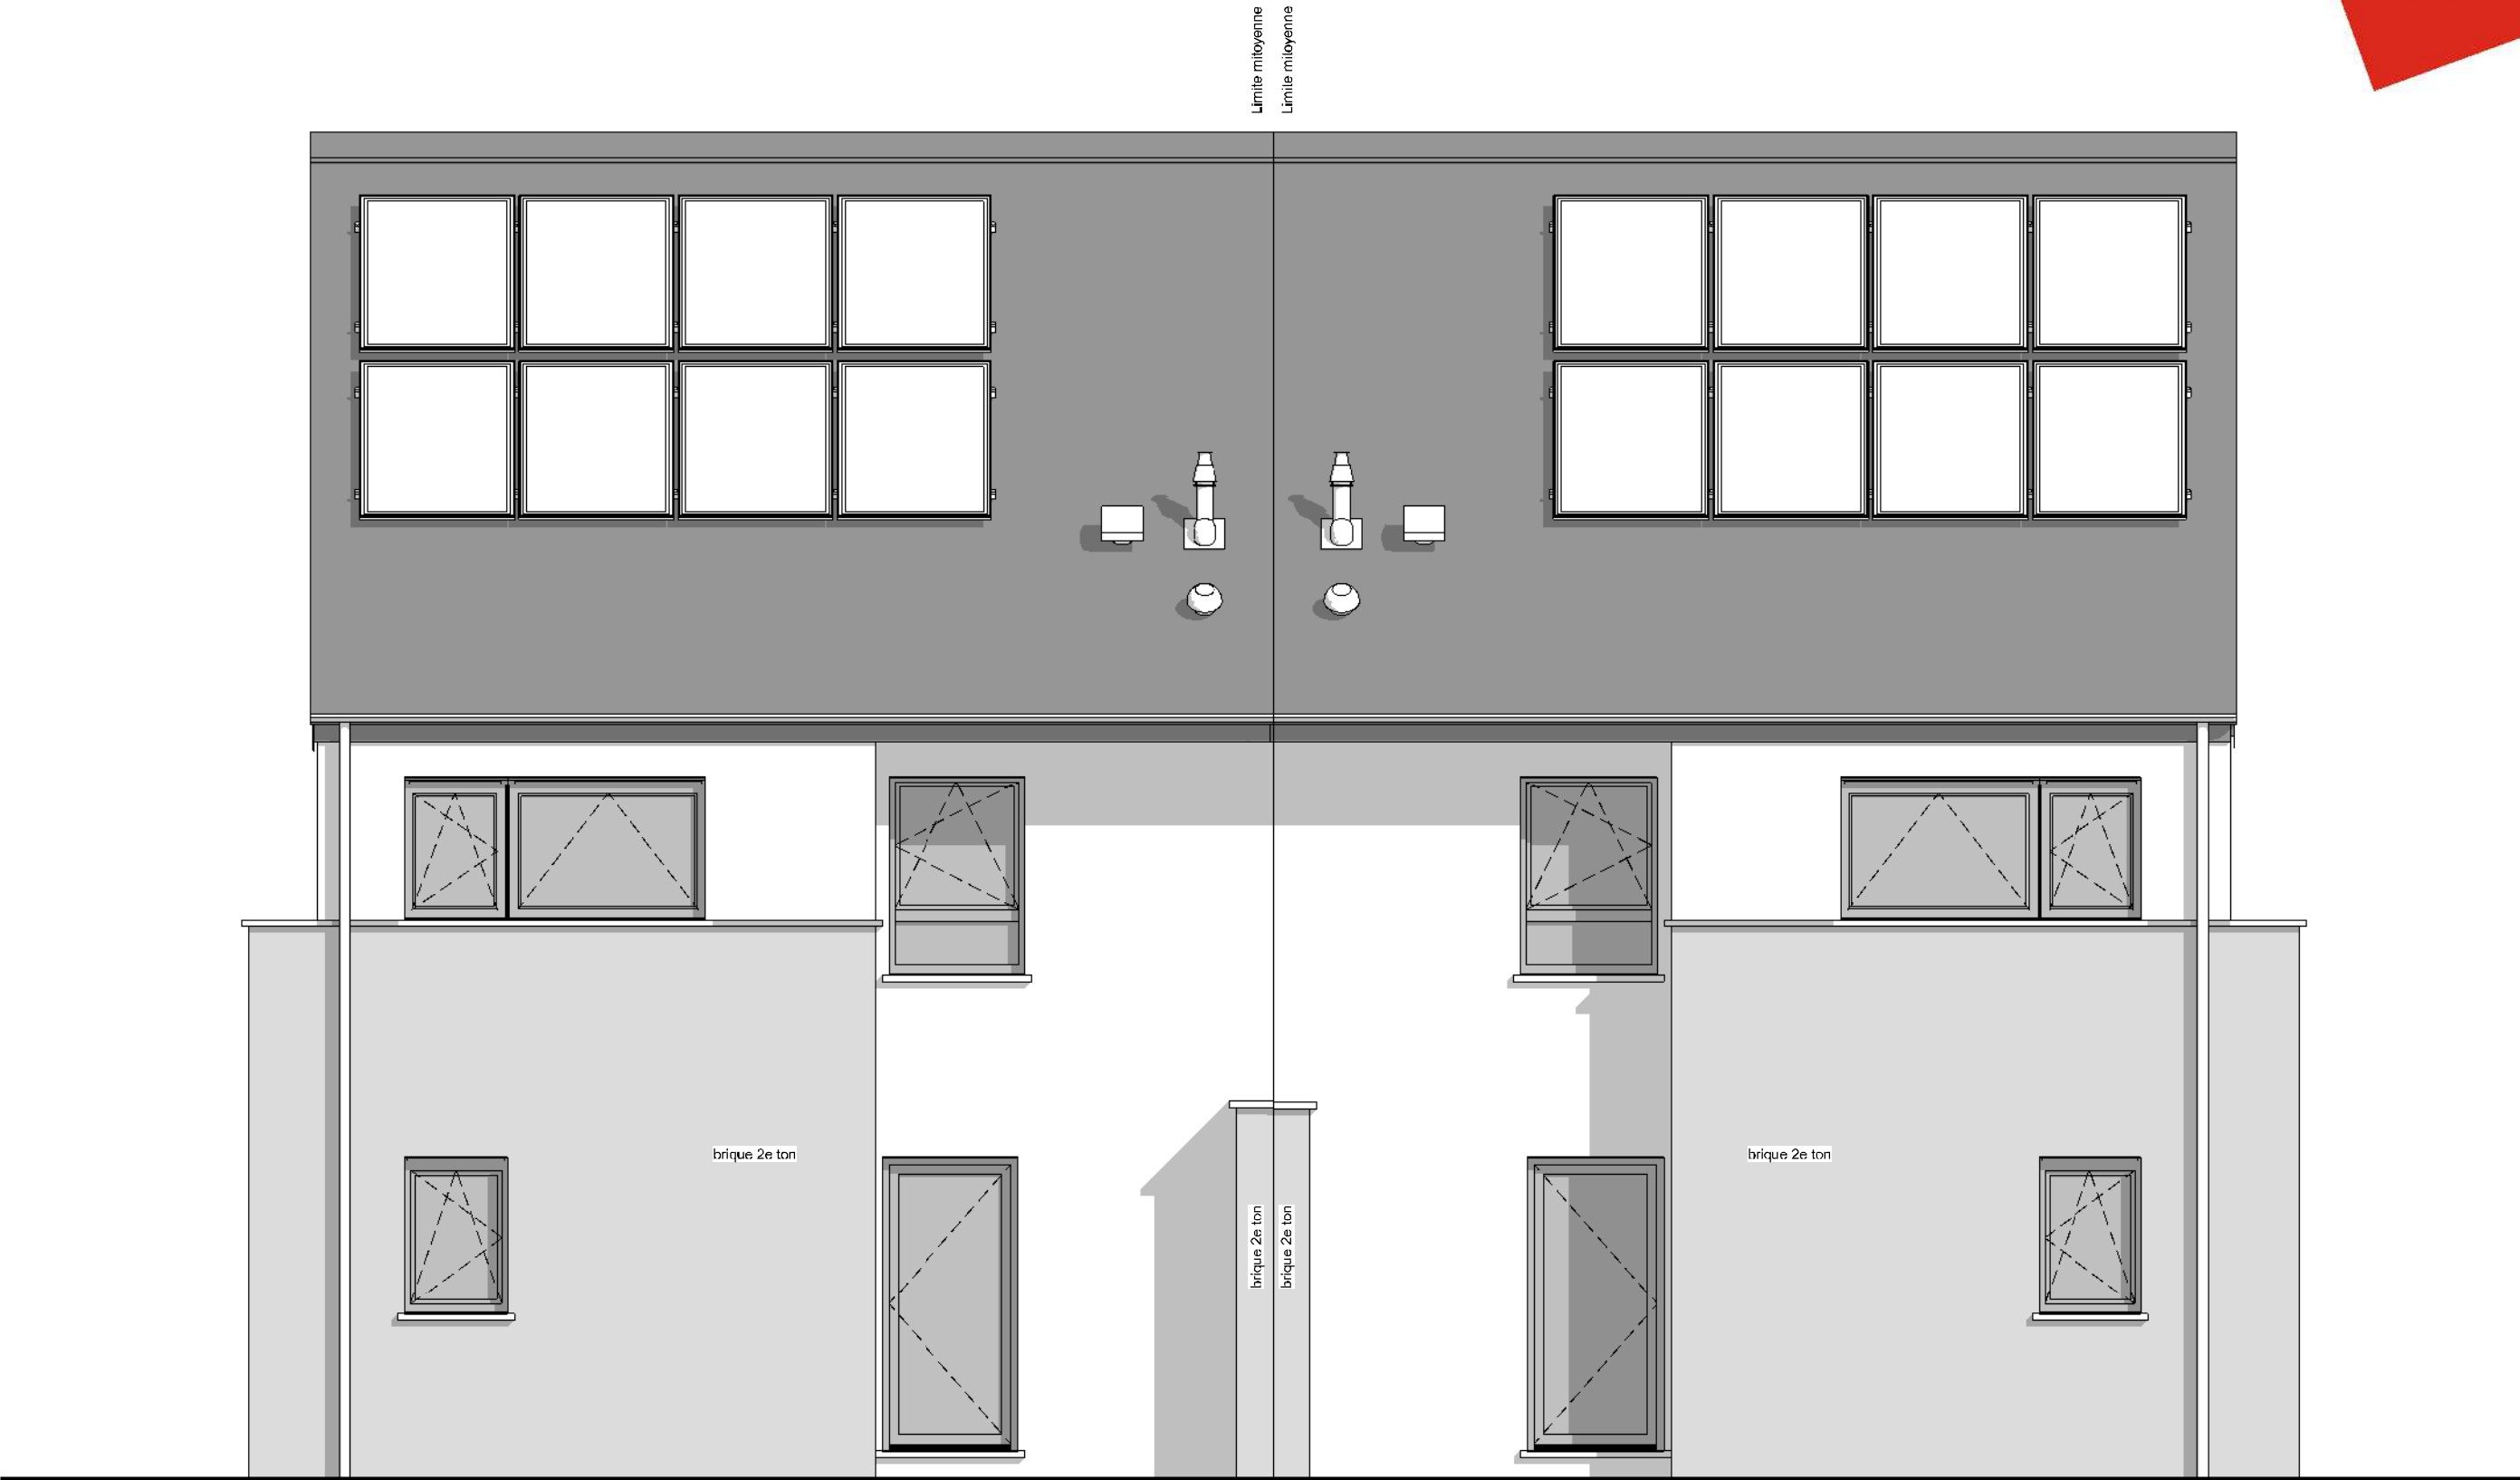

FACADE AVANT

AP-220664.01- 220664/HUT-VACH			
Date :	19/01/2024	Echelle :	1/50

Le présent projet reste la propriété de la S.A. THOMAS & PIRON. Il est protégé par la législation en matière de création et ne peut en aucun cas faire l'objet d'une copie même partielle sans l'autorisation de l'auteur.


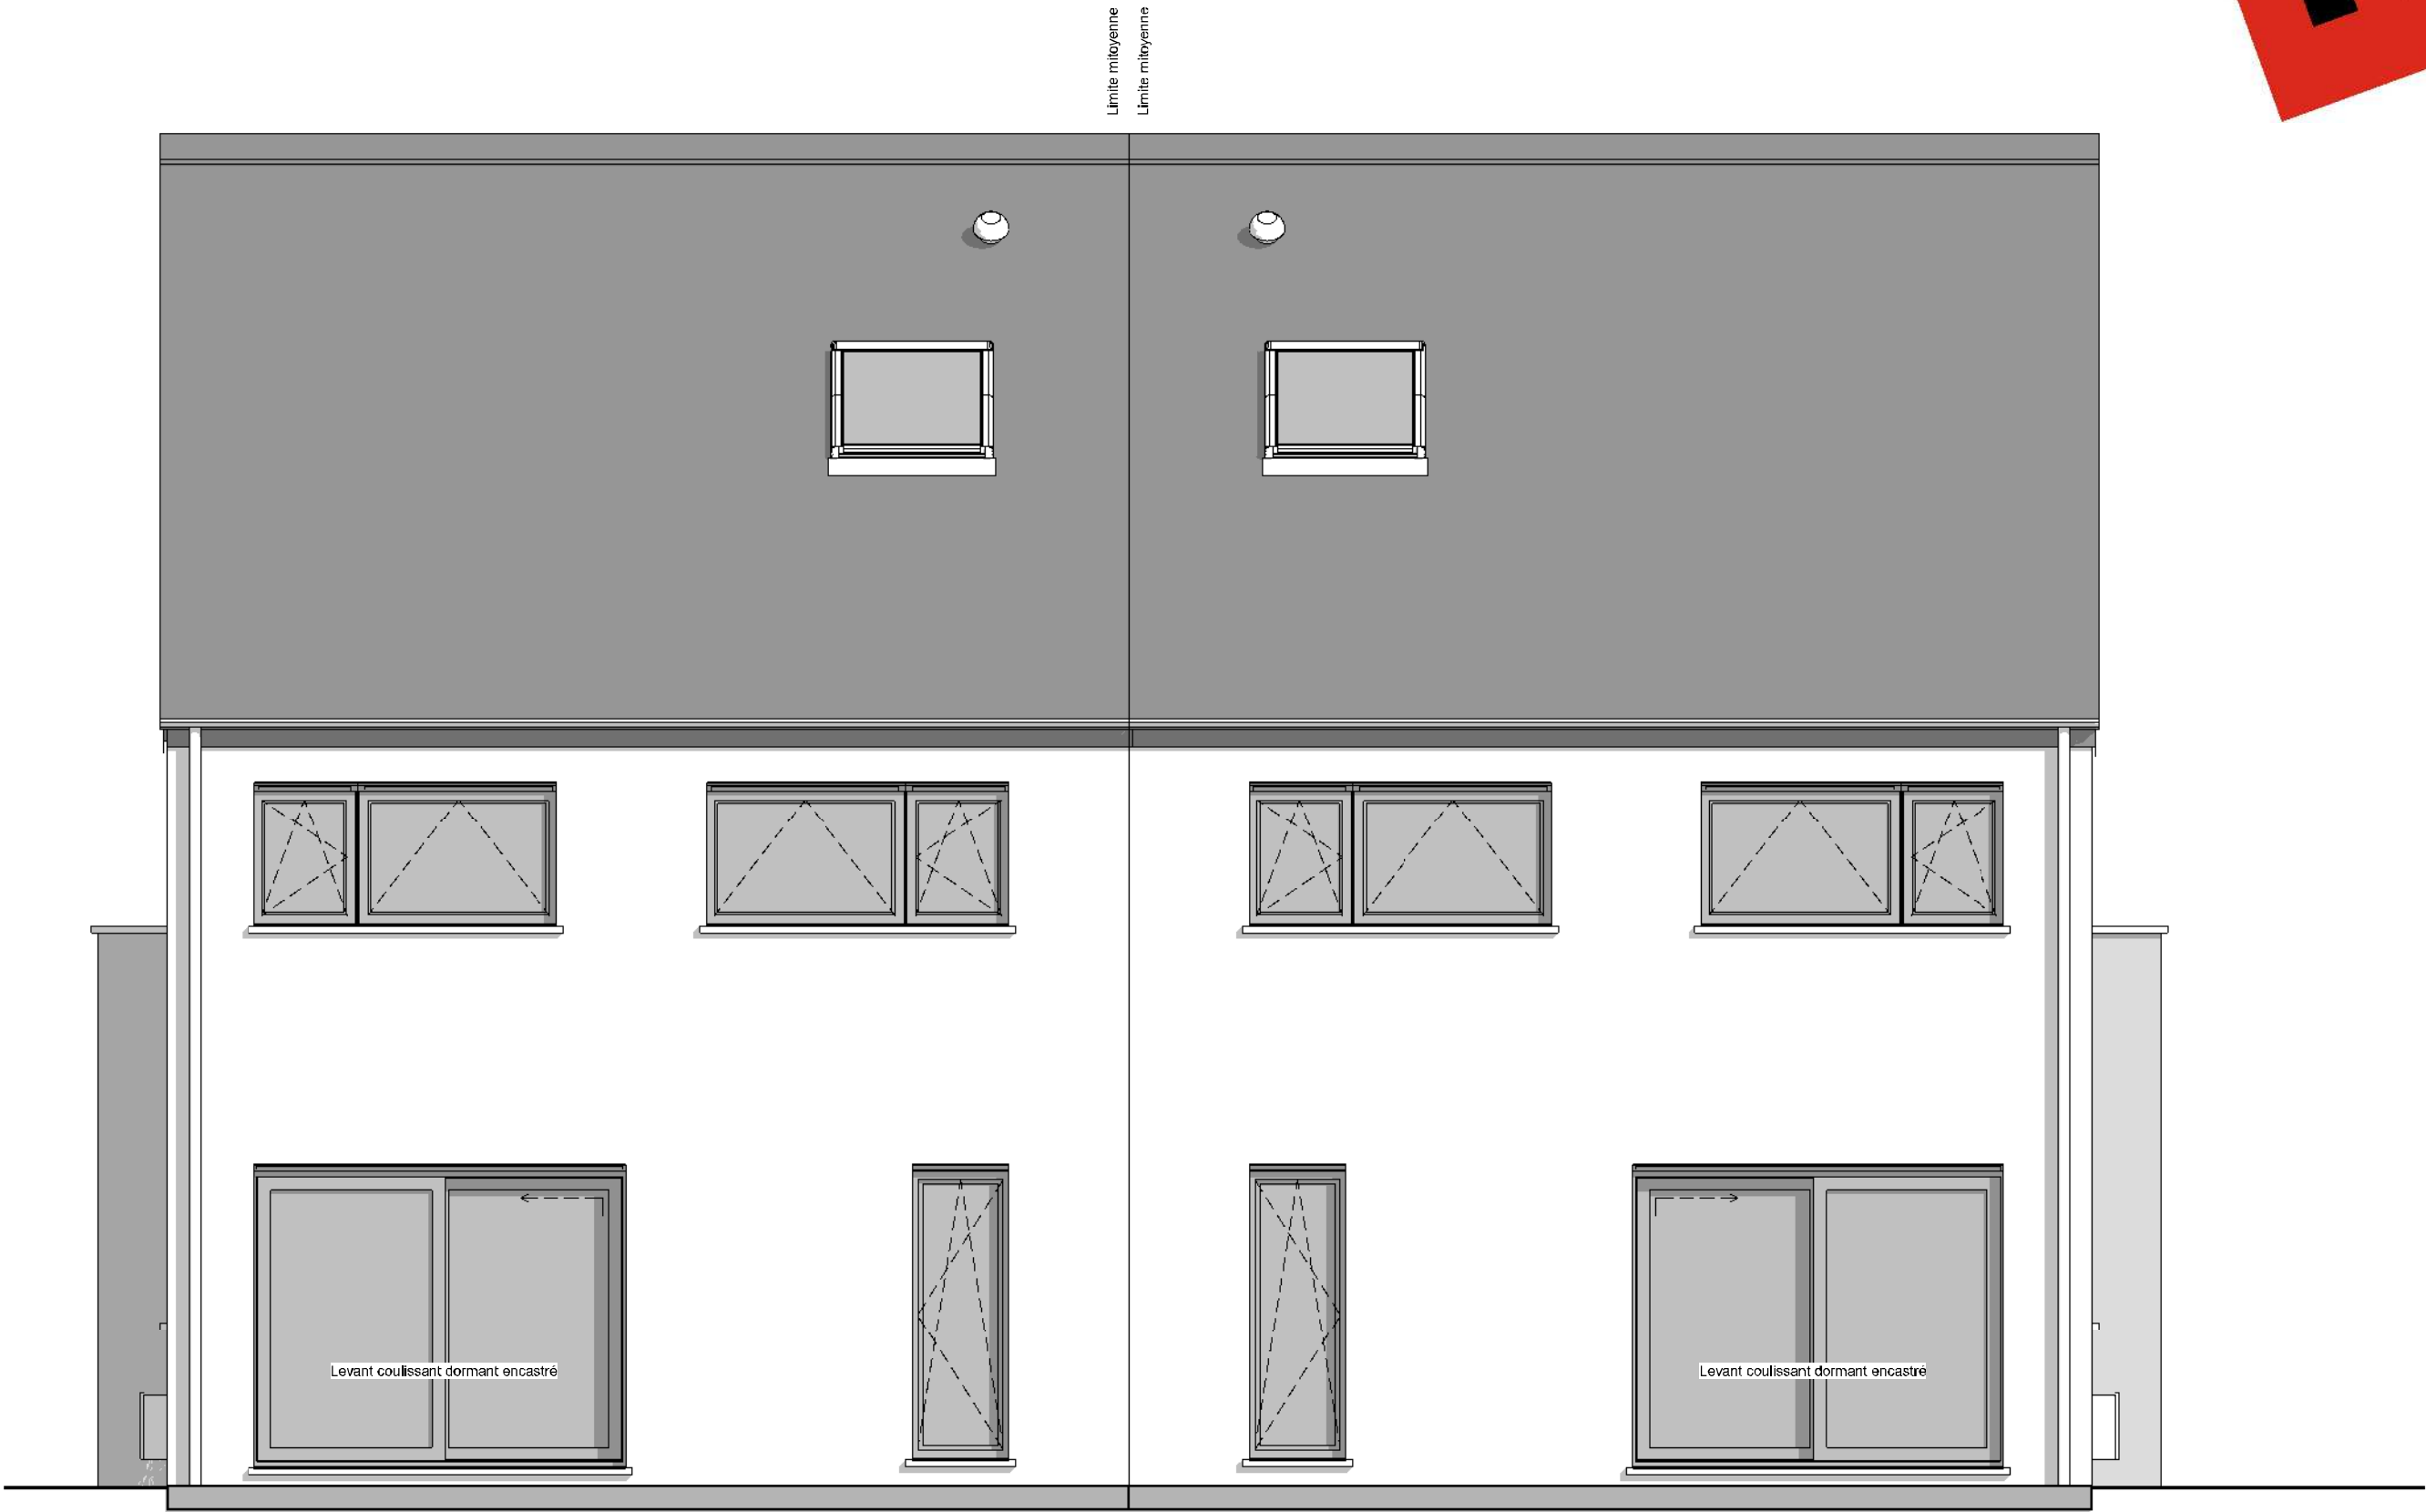


FACADE ARRIERE



AP-220664.01- 220664/HUT-VACH			
Date :	19/01/2024	Echelle :	1/50

Le présent projet reste la propriété de la S.A. THOMAS & PIRON. Il est protégé par la législation en matière de création et ne peut en aucun cas faire l'objet d'une copie même partielle sans l'autorisation de l'auteur.

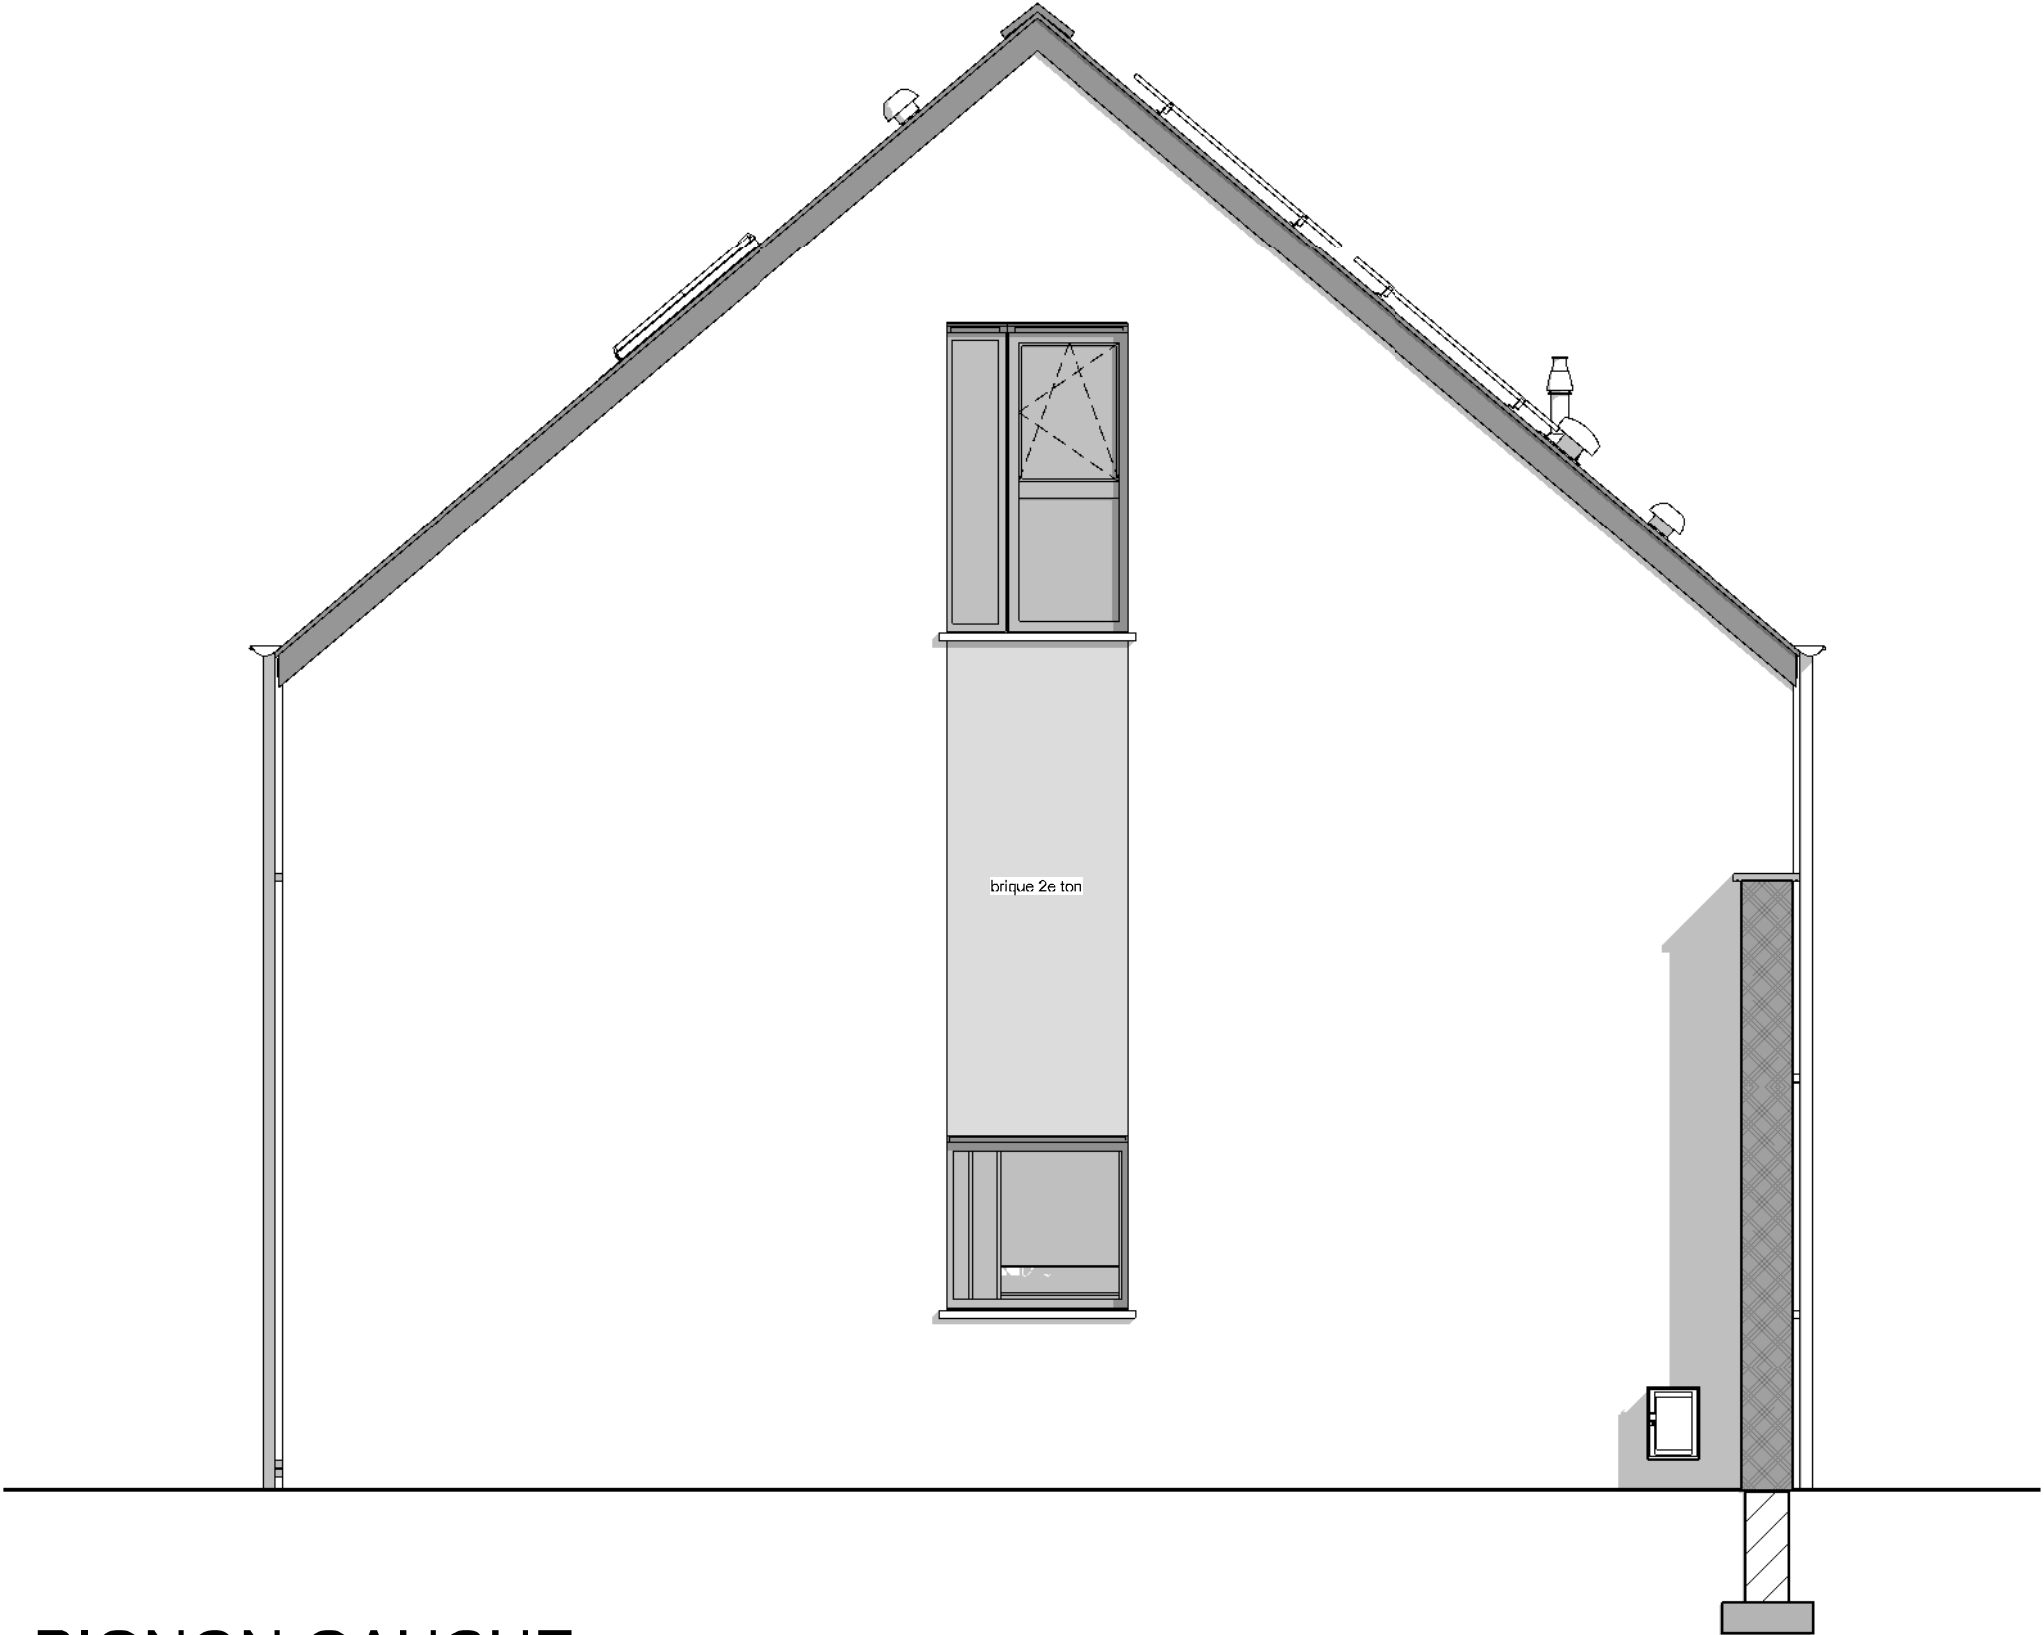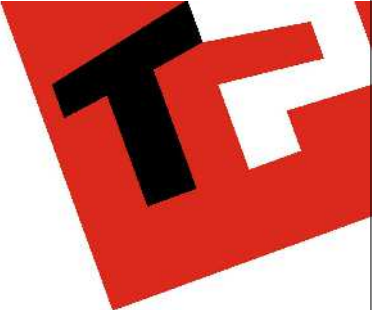


PIGNON GAUCHE



AP-220664.01- 220664/HUT-VACH			
Date :	19/01/2024	Echelle :	1/50

Le présent projet reste la propriété de la S.A. THOMAS & PIRON. Il est protégé par la législation en matière de création et ne peut en aucun cas faire l'objet d'une copie même partielle sans l'autorisation de l'auteur.

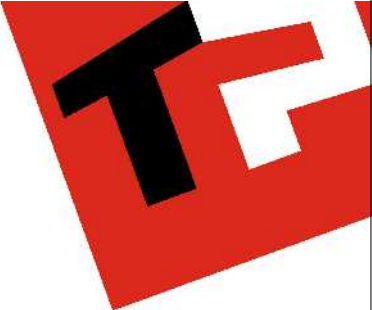

AP-220664.01- 220664/HUT-VACH			
Date :	19/01/2024	Echelle :	1/50

Le présent projet reste la propriété de la S.A. THOMAS & PIRON. Il est protégé par la législation en matière de création et ne peut en aucun cas faire l'objet d'une copie même partielle sans l'autorisation de l'auteur.