

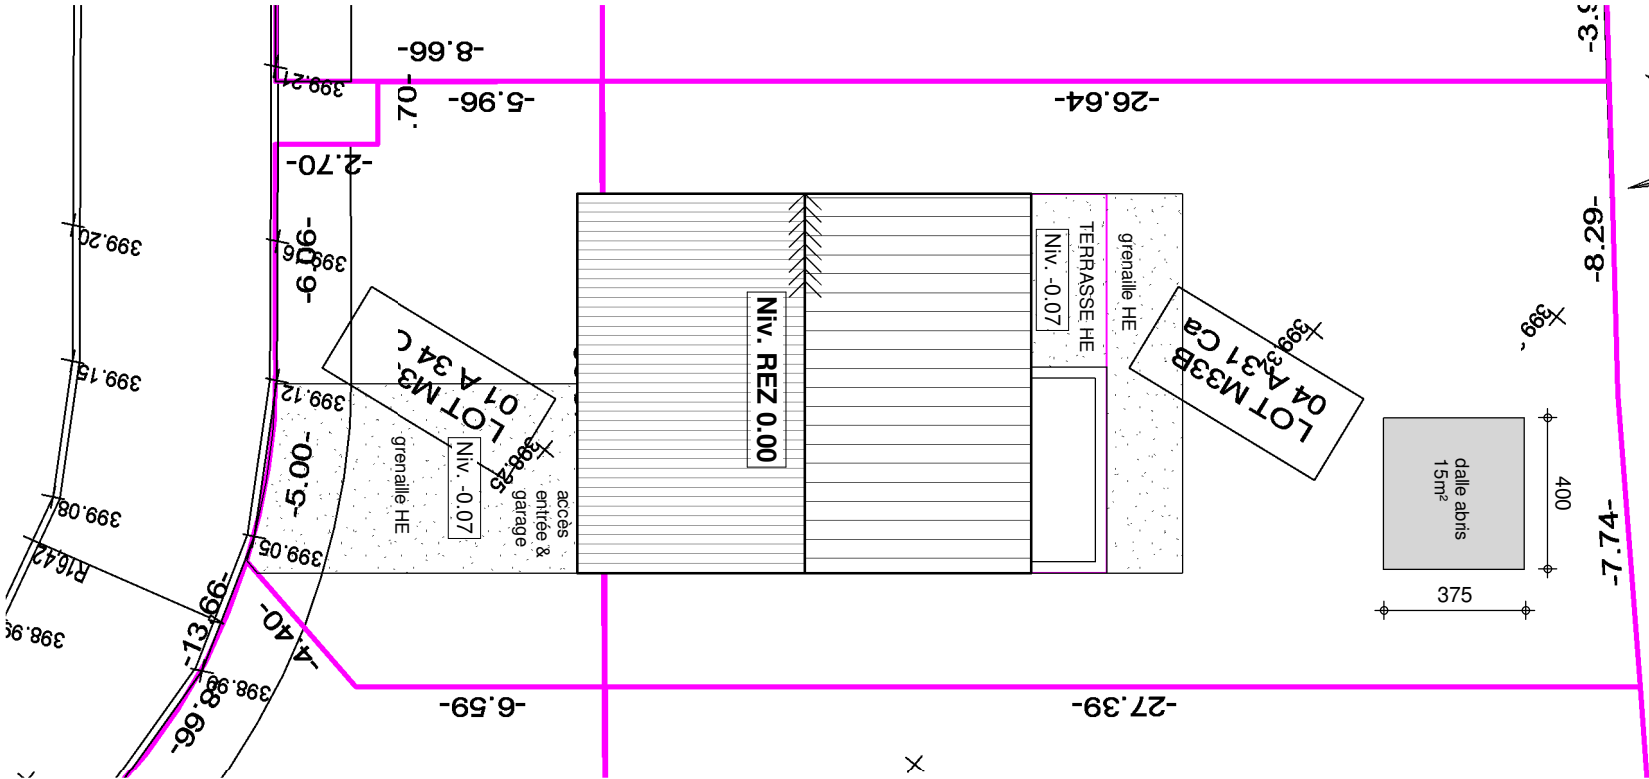


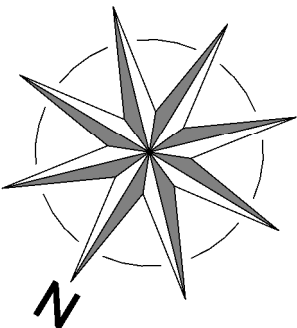

IMPLANTATION

AP-2021/008.01/HUT/POAL		
Date :	13/01/2020	Echelle :
		1/200

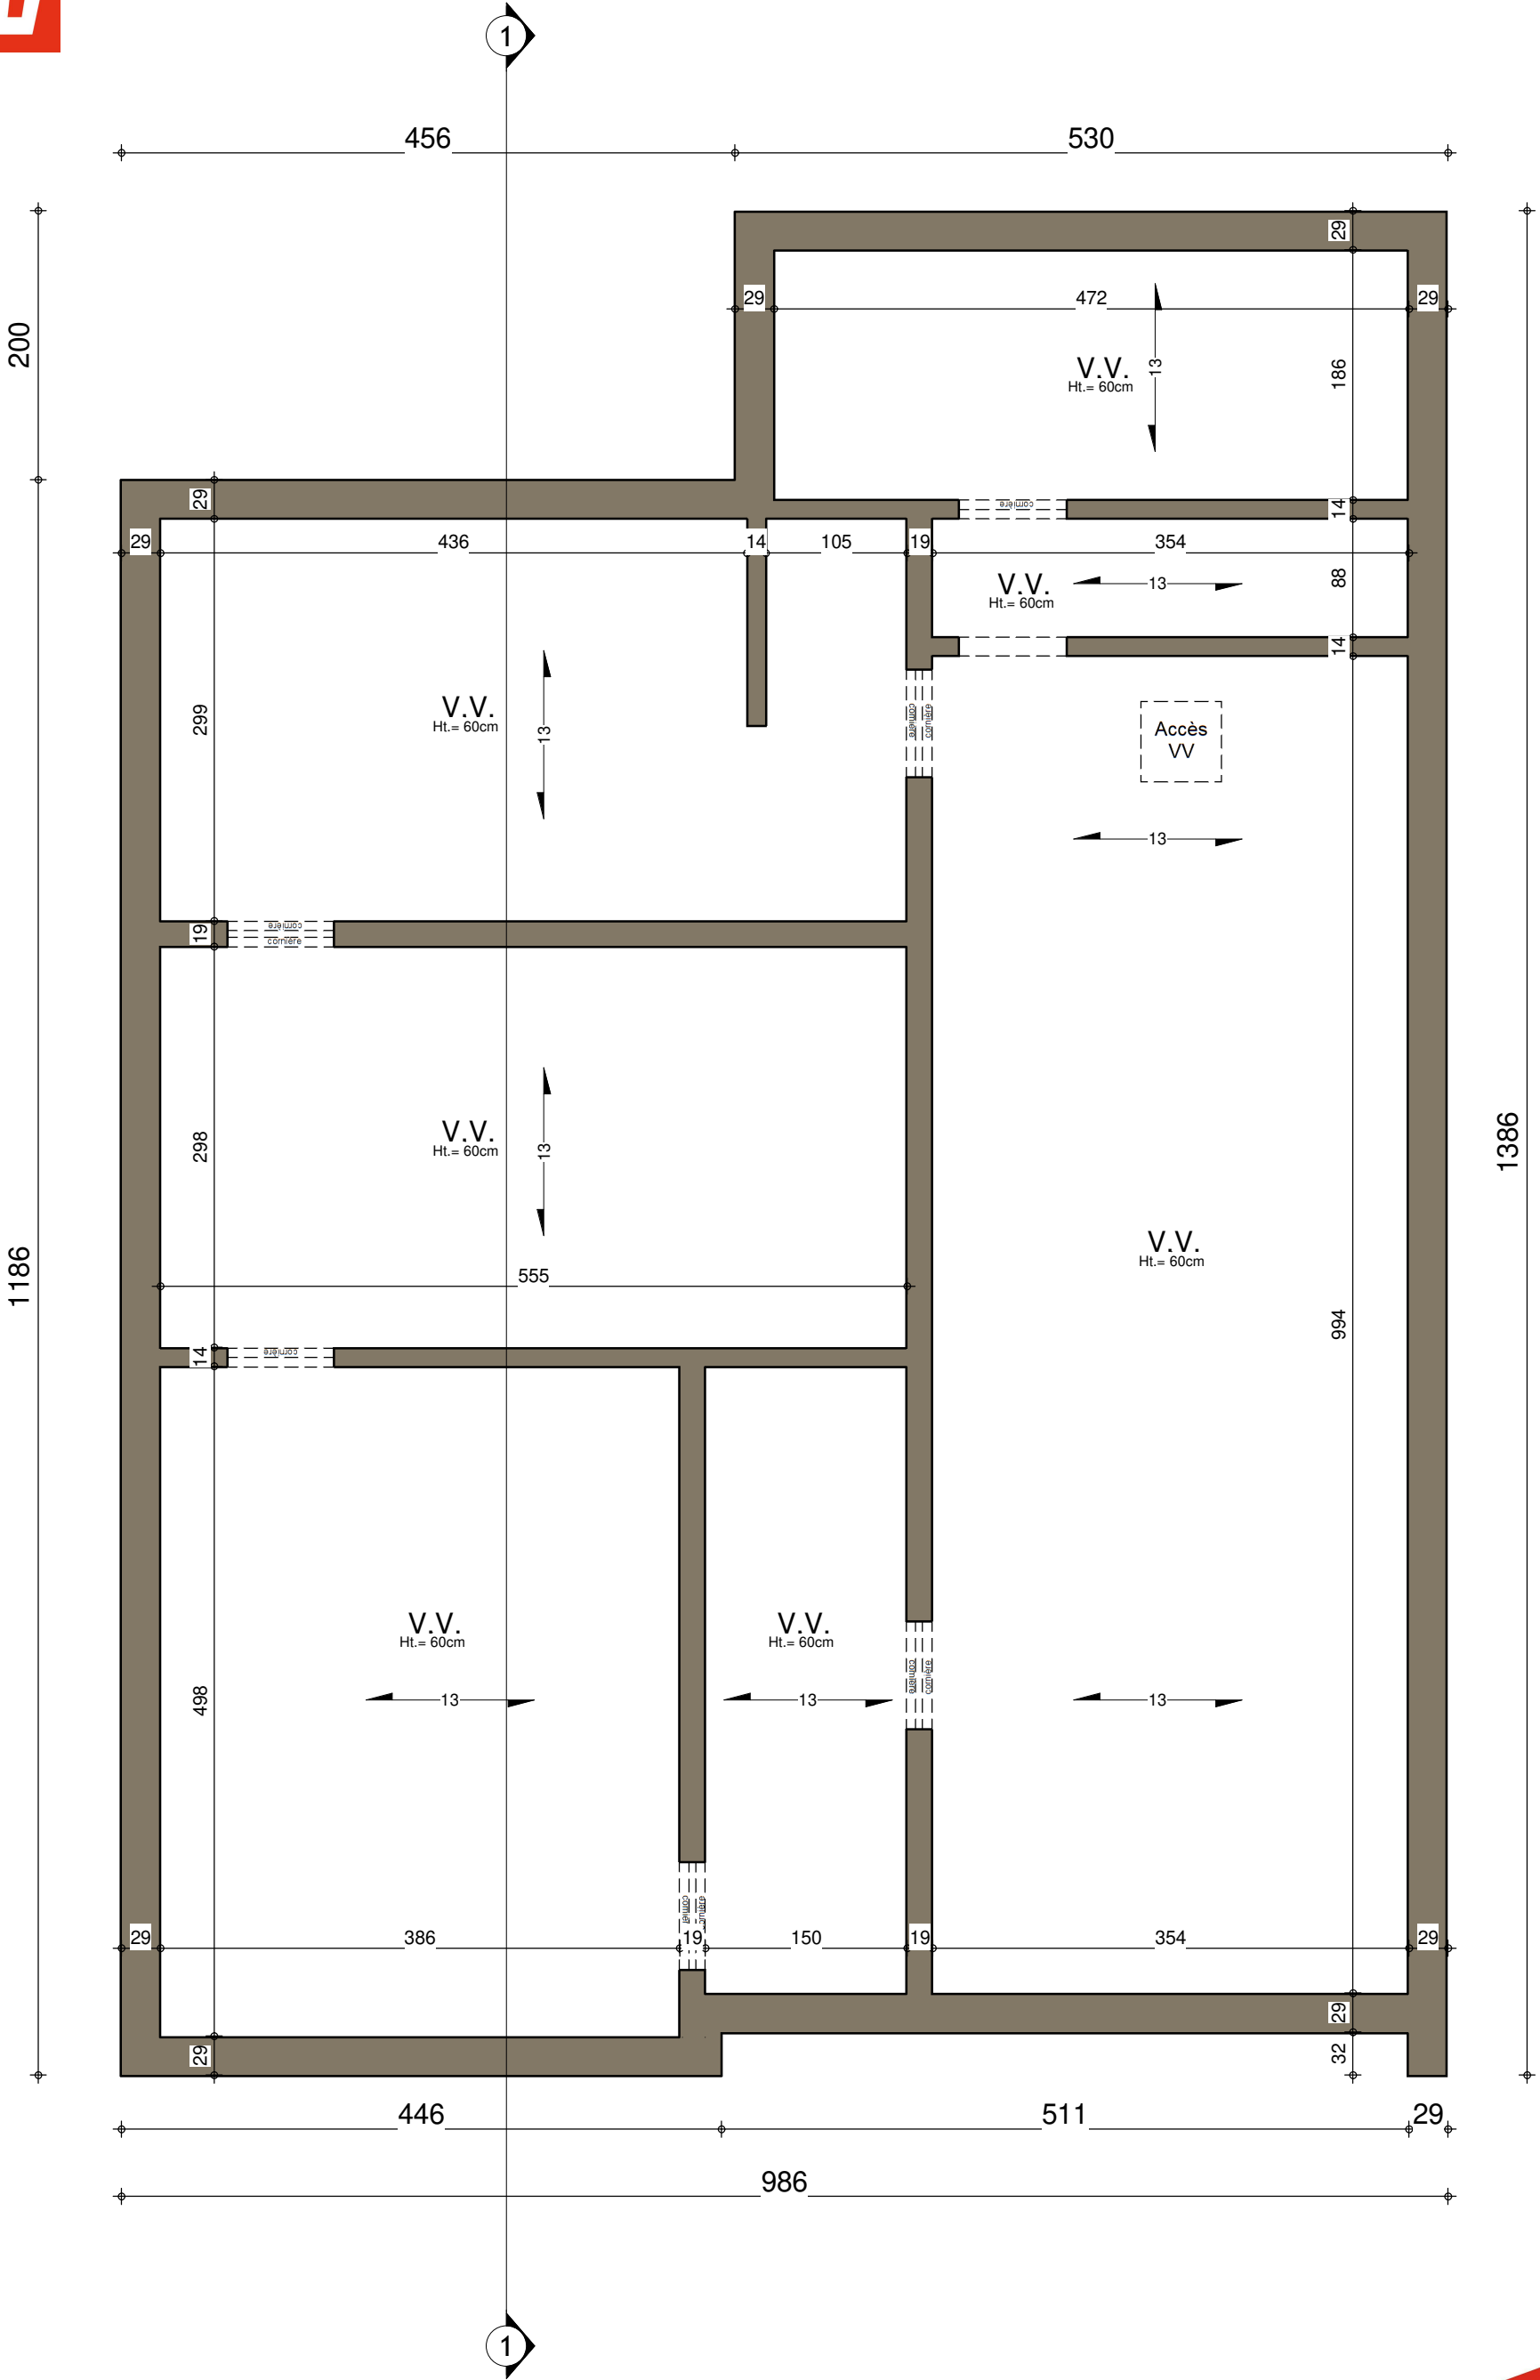


SOUS-SOL


Le présent projet reste la propriété de la S.A. THOMAS & PIRON. Il est protégé par la législation en matière de création et ne peut en aucun cas faire l'objet d'une copie même partielle sans l'autorisation de l'auteur.

Date :	13/01/2020	AP-2021/008.01/HUT/POAL
Echelle :	1/50	

Date :	13/01/2020	AP-2021/008.01/HUT/POAL
Echelle :	1/50	

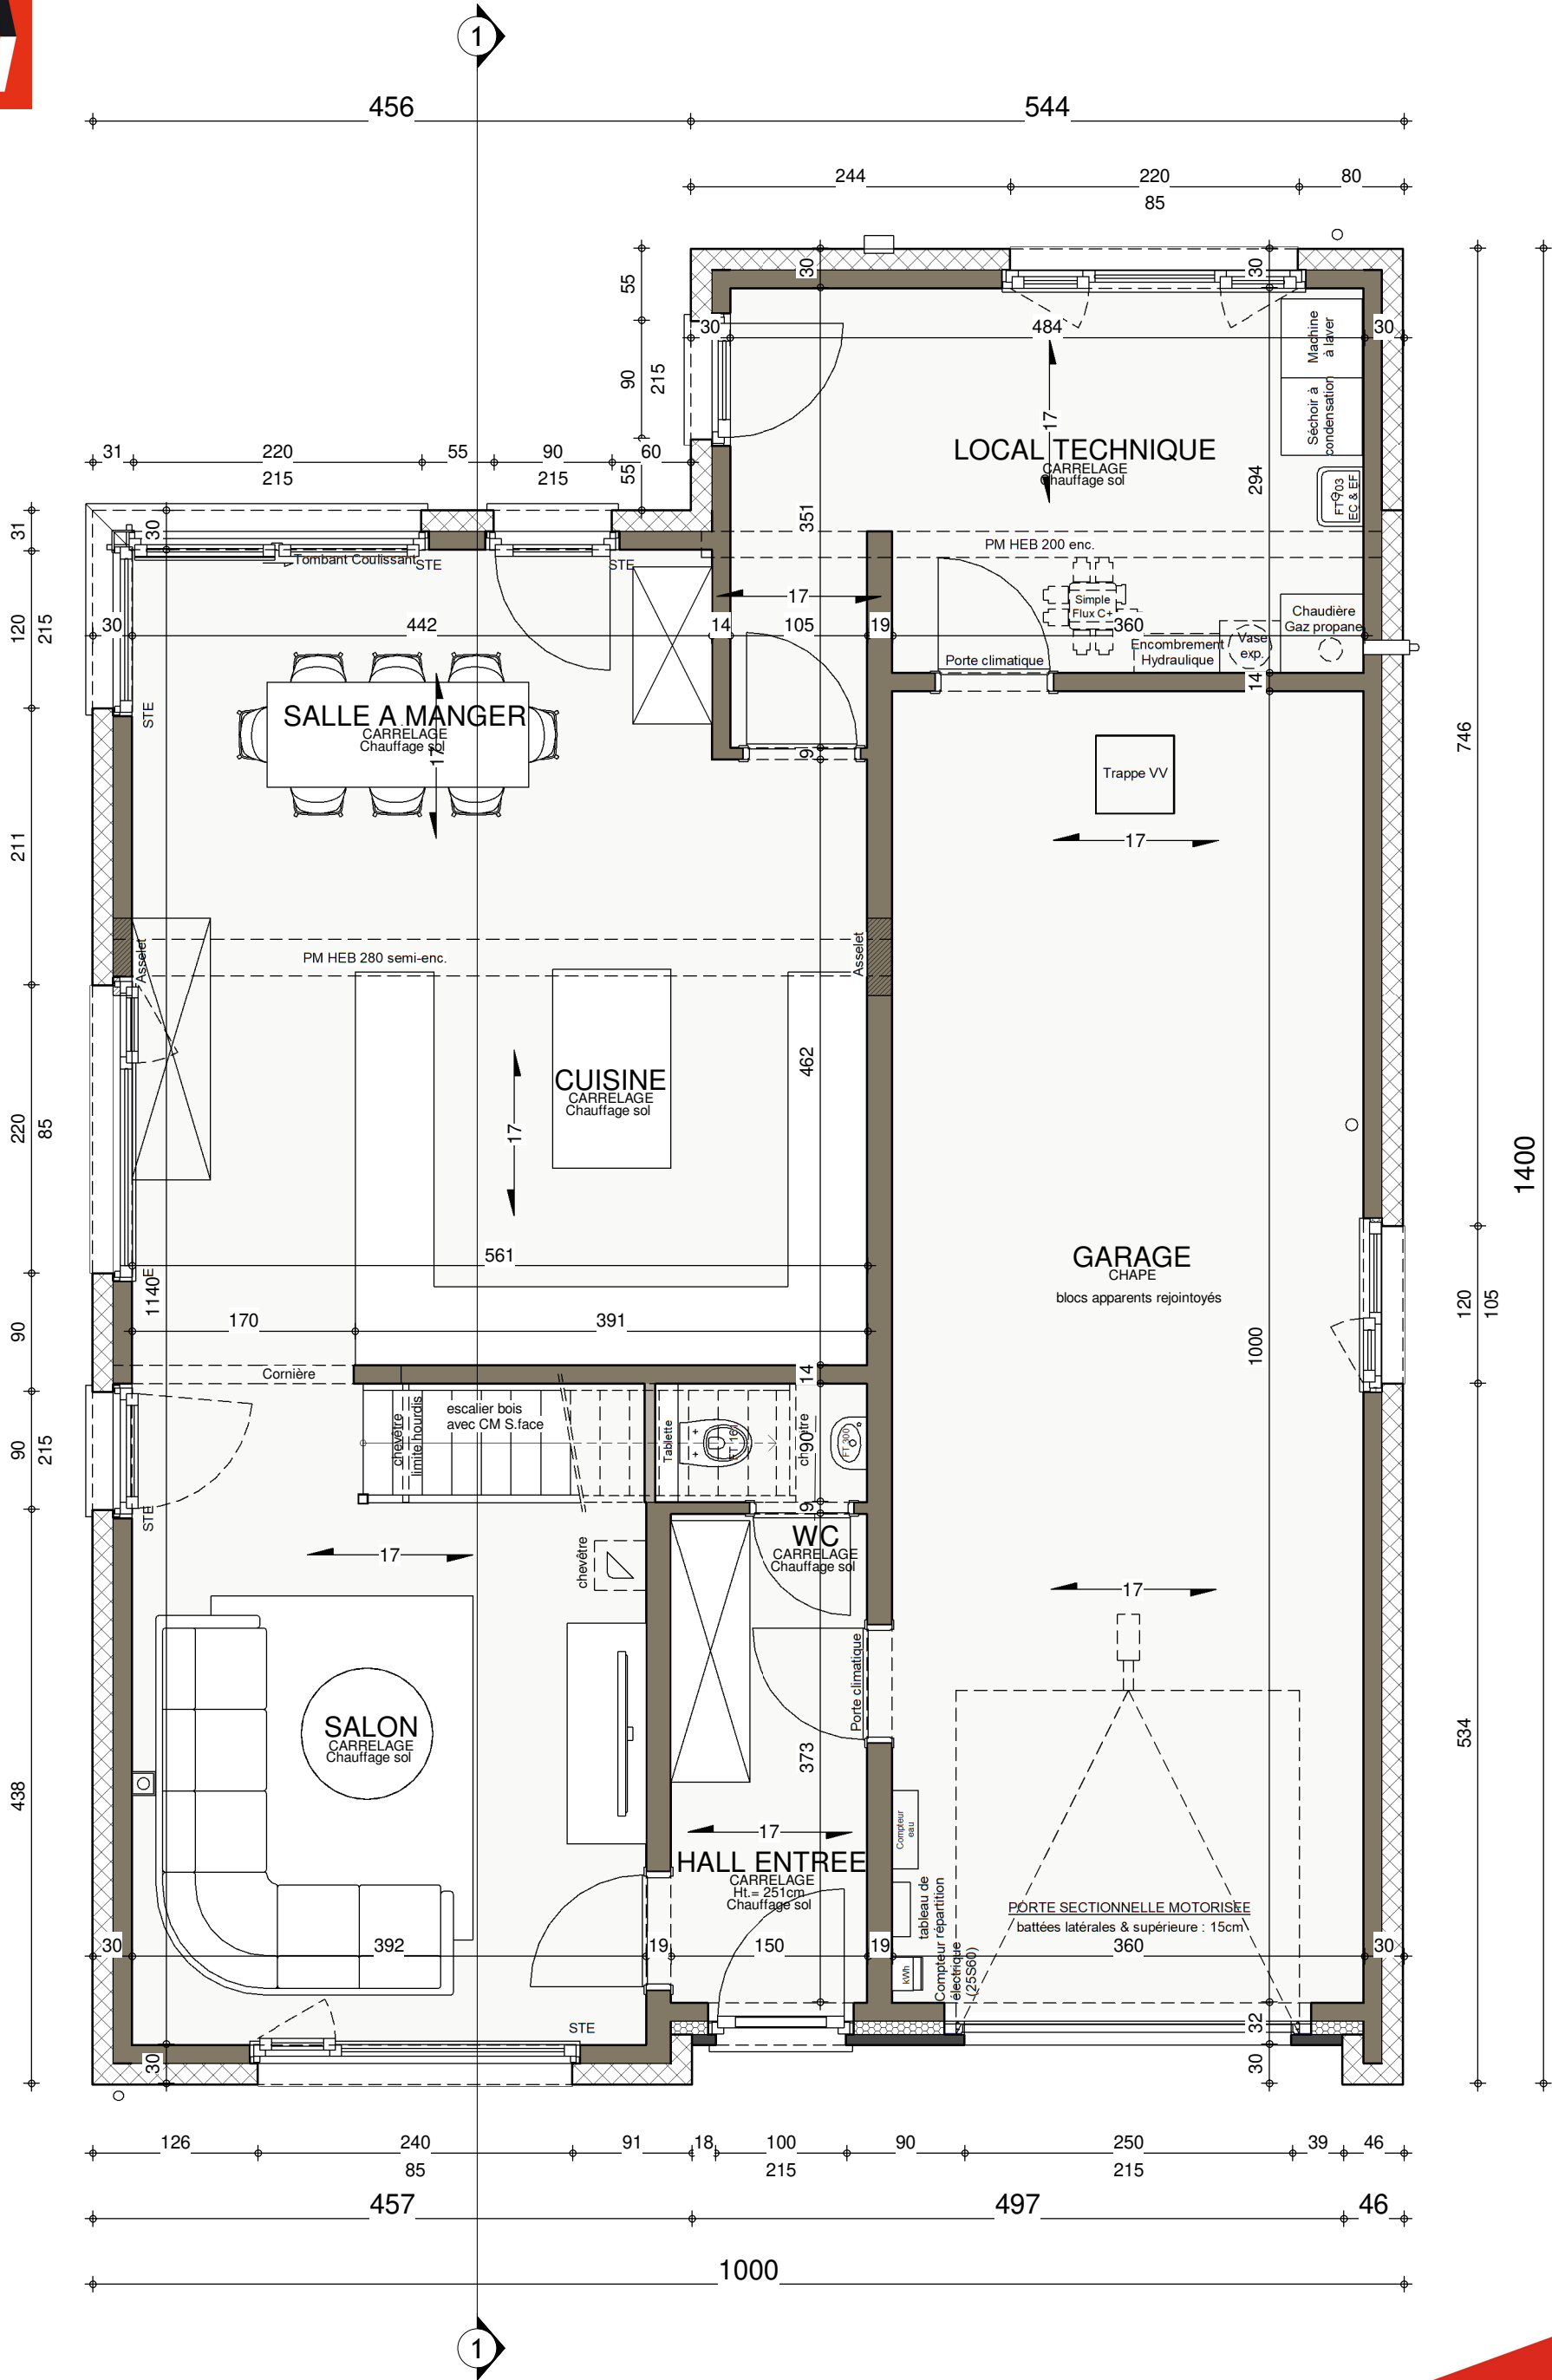

REZ-DE-CHAUSSEE

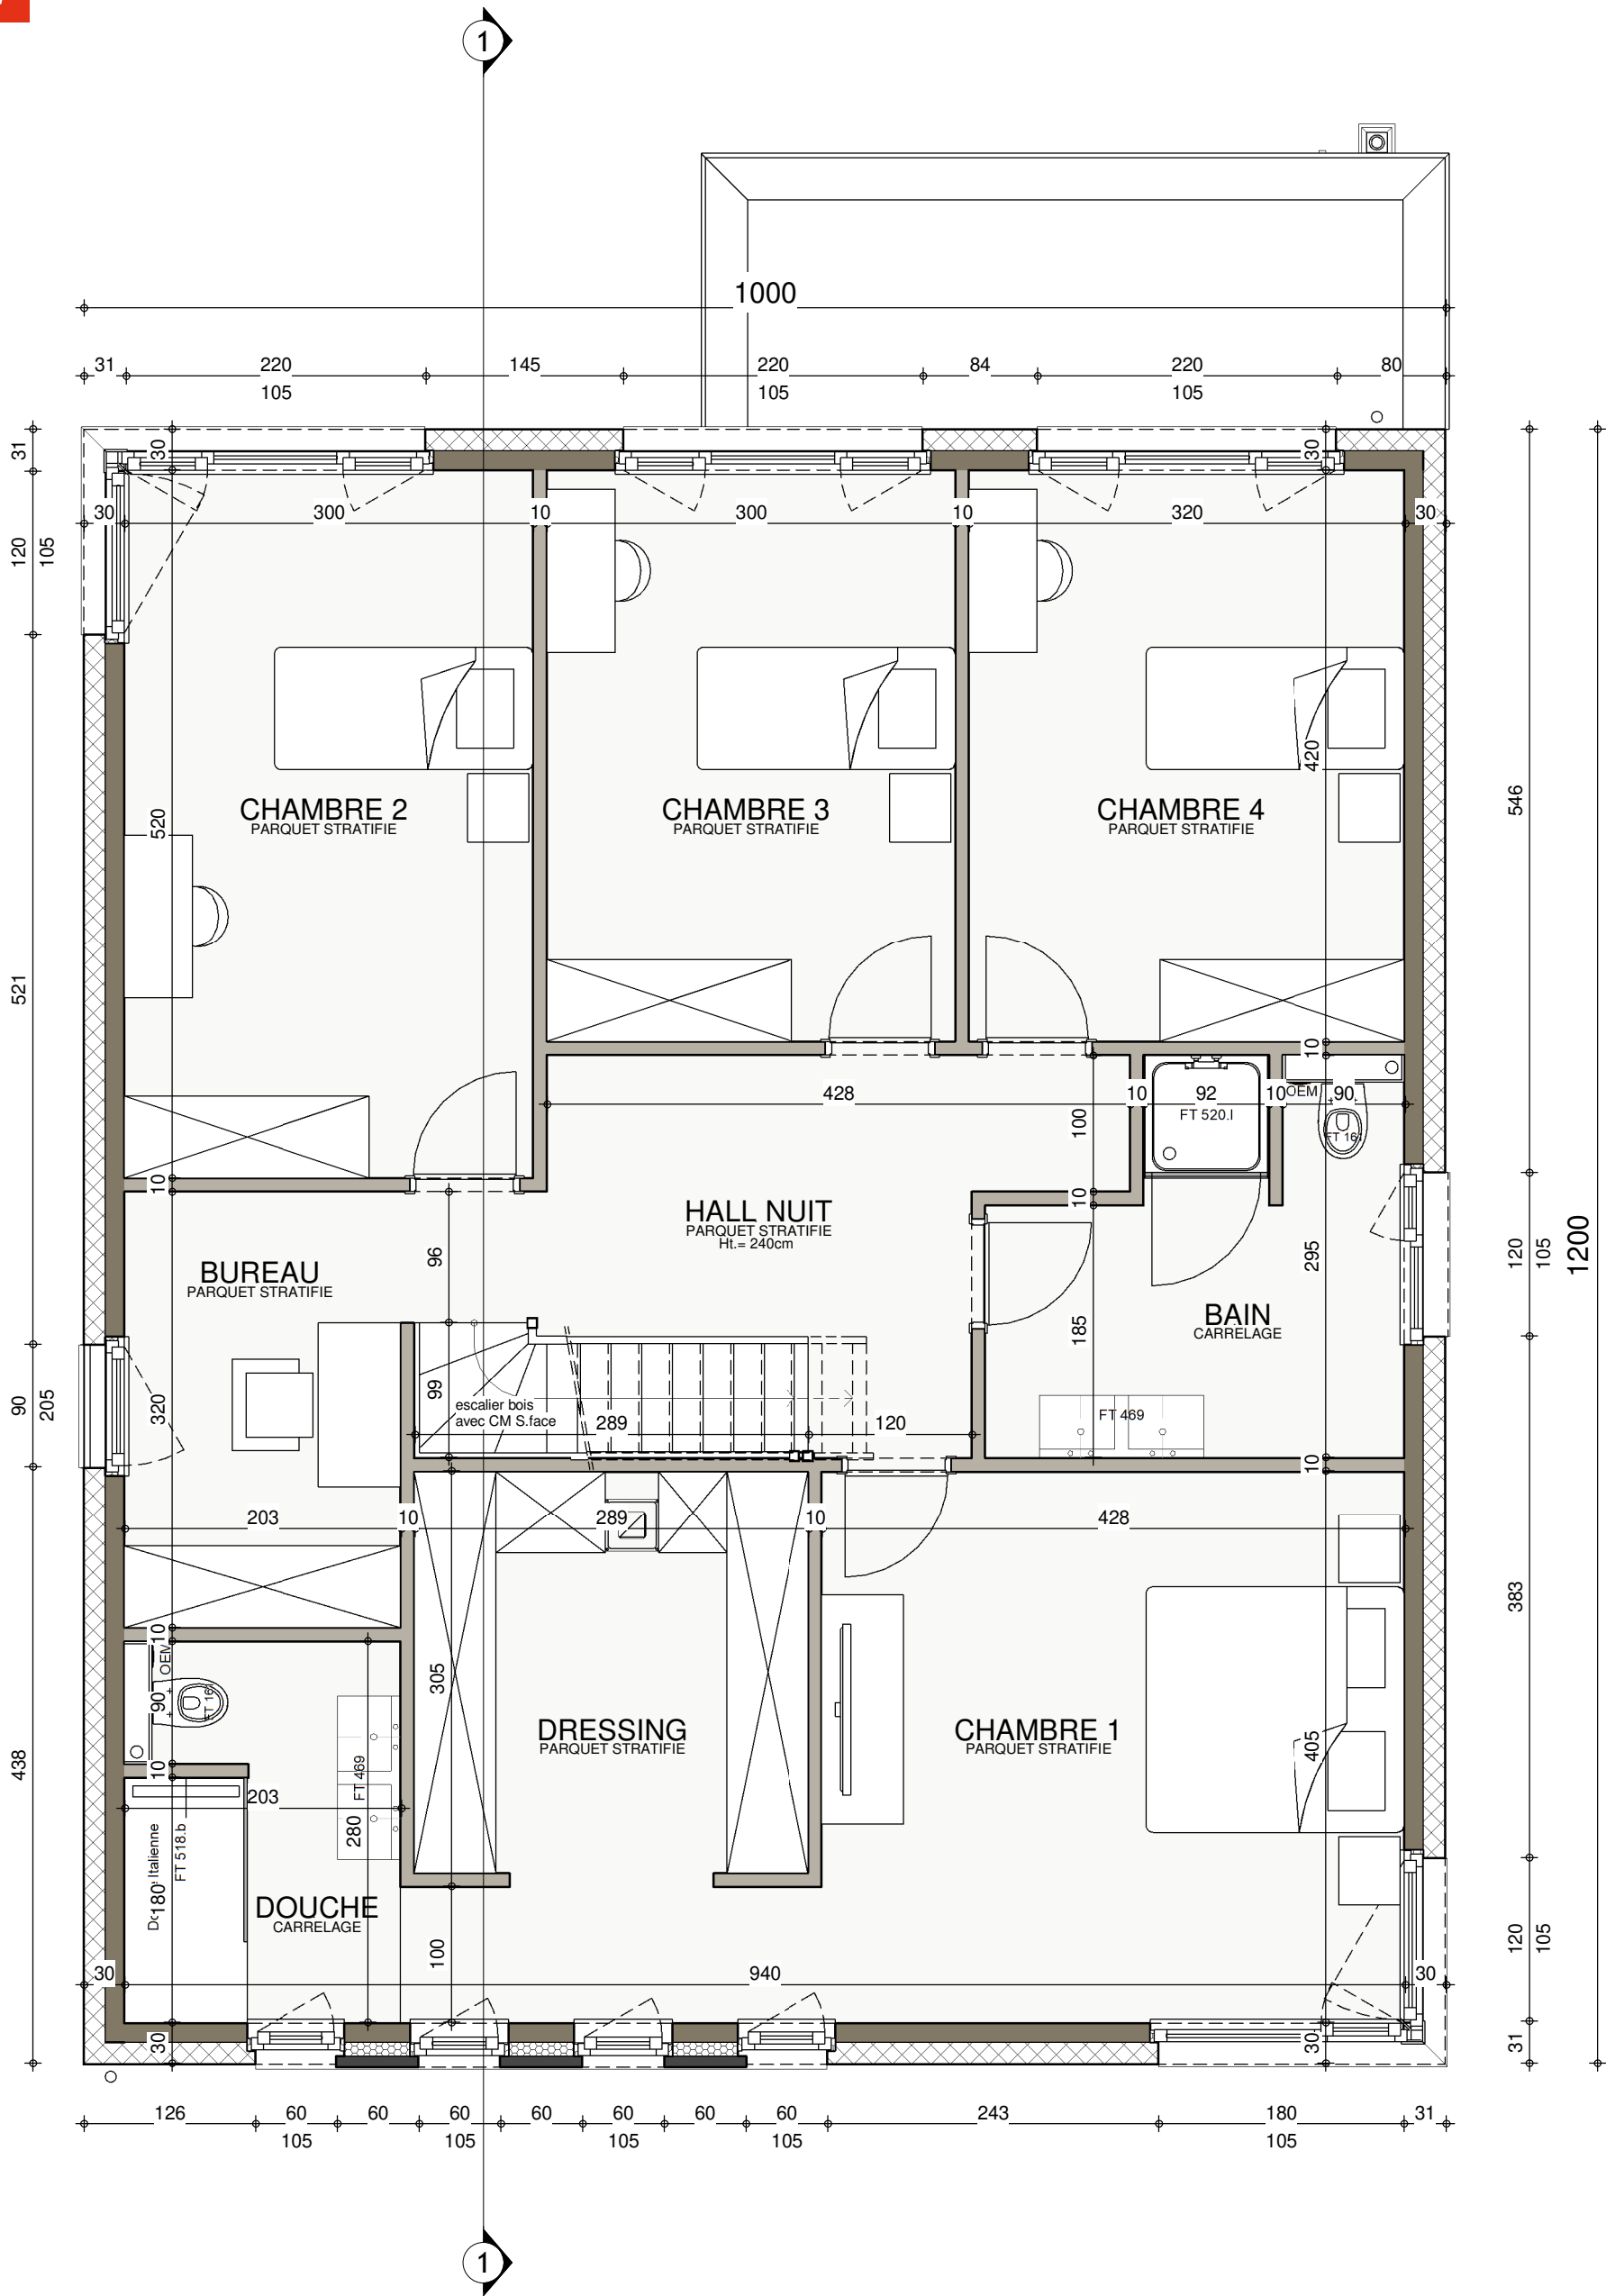

ETAGE

Le présent projet reste la propriété de la S.A. THOMAS & PIRON. Il est protégé par la législation en matière de création et ne peut en aucun cas faire l'objet d'une copie même partielle sans l'autorisation de l'auteur.


Date :

13/01/2020

Echelle :

1/50


AP-2021/008.01/HUT/POAL

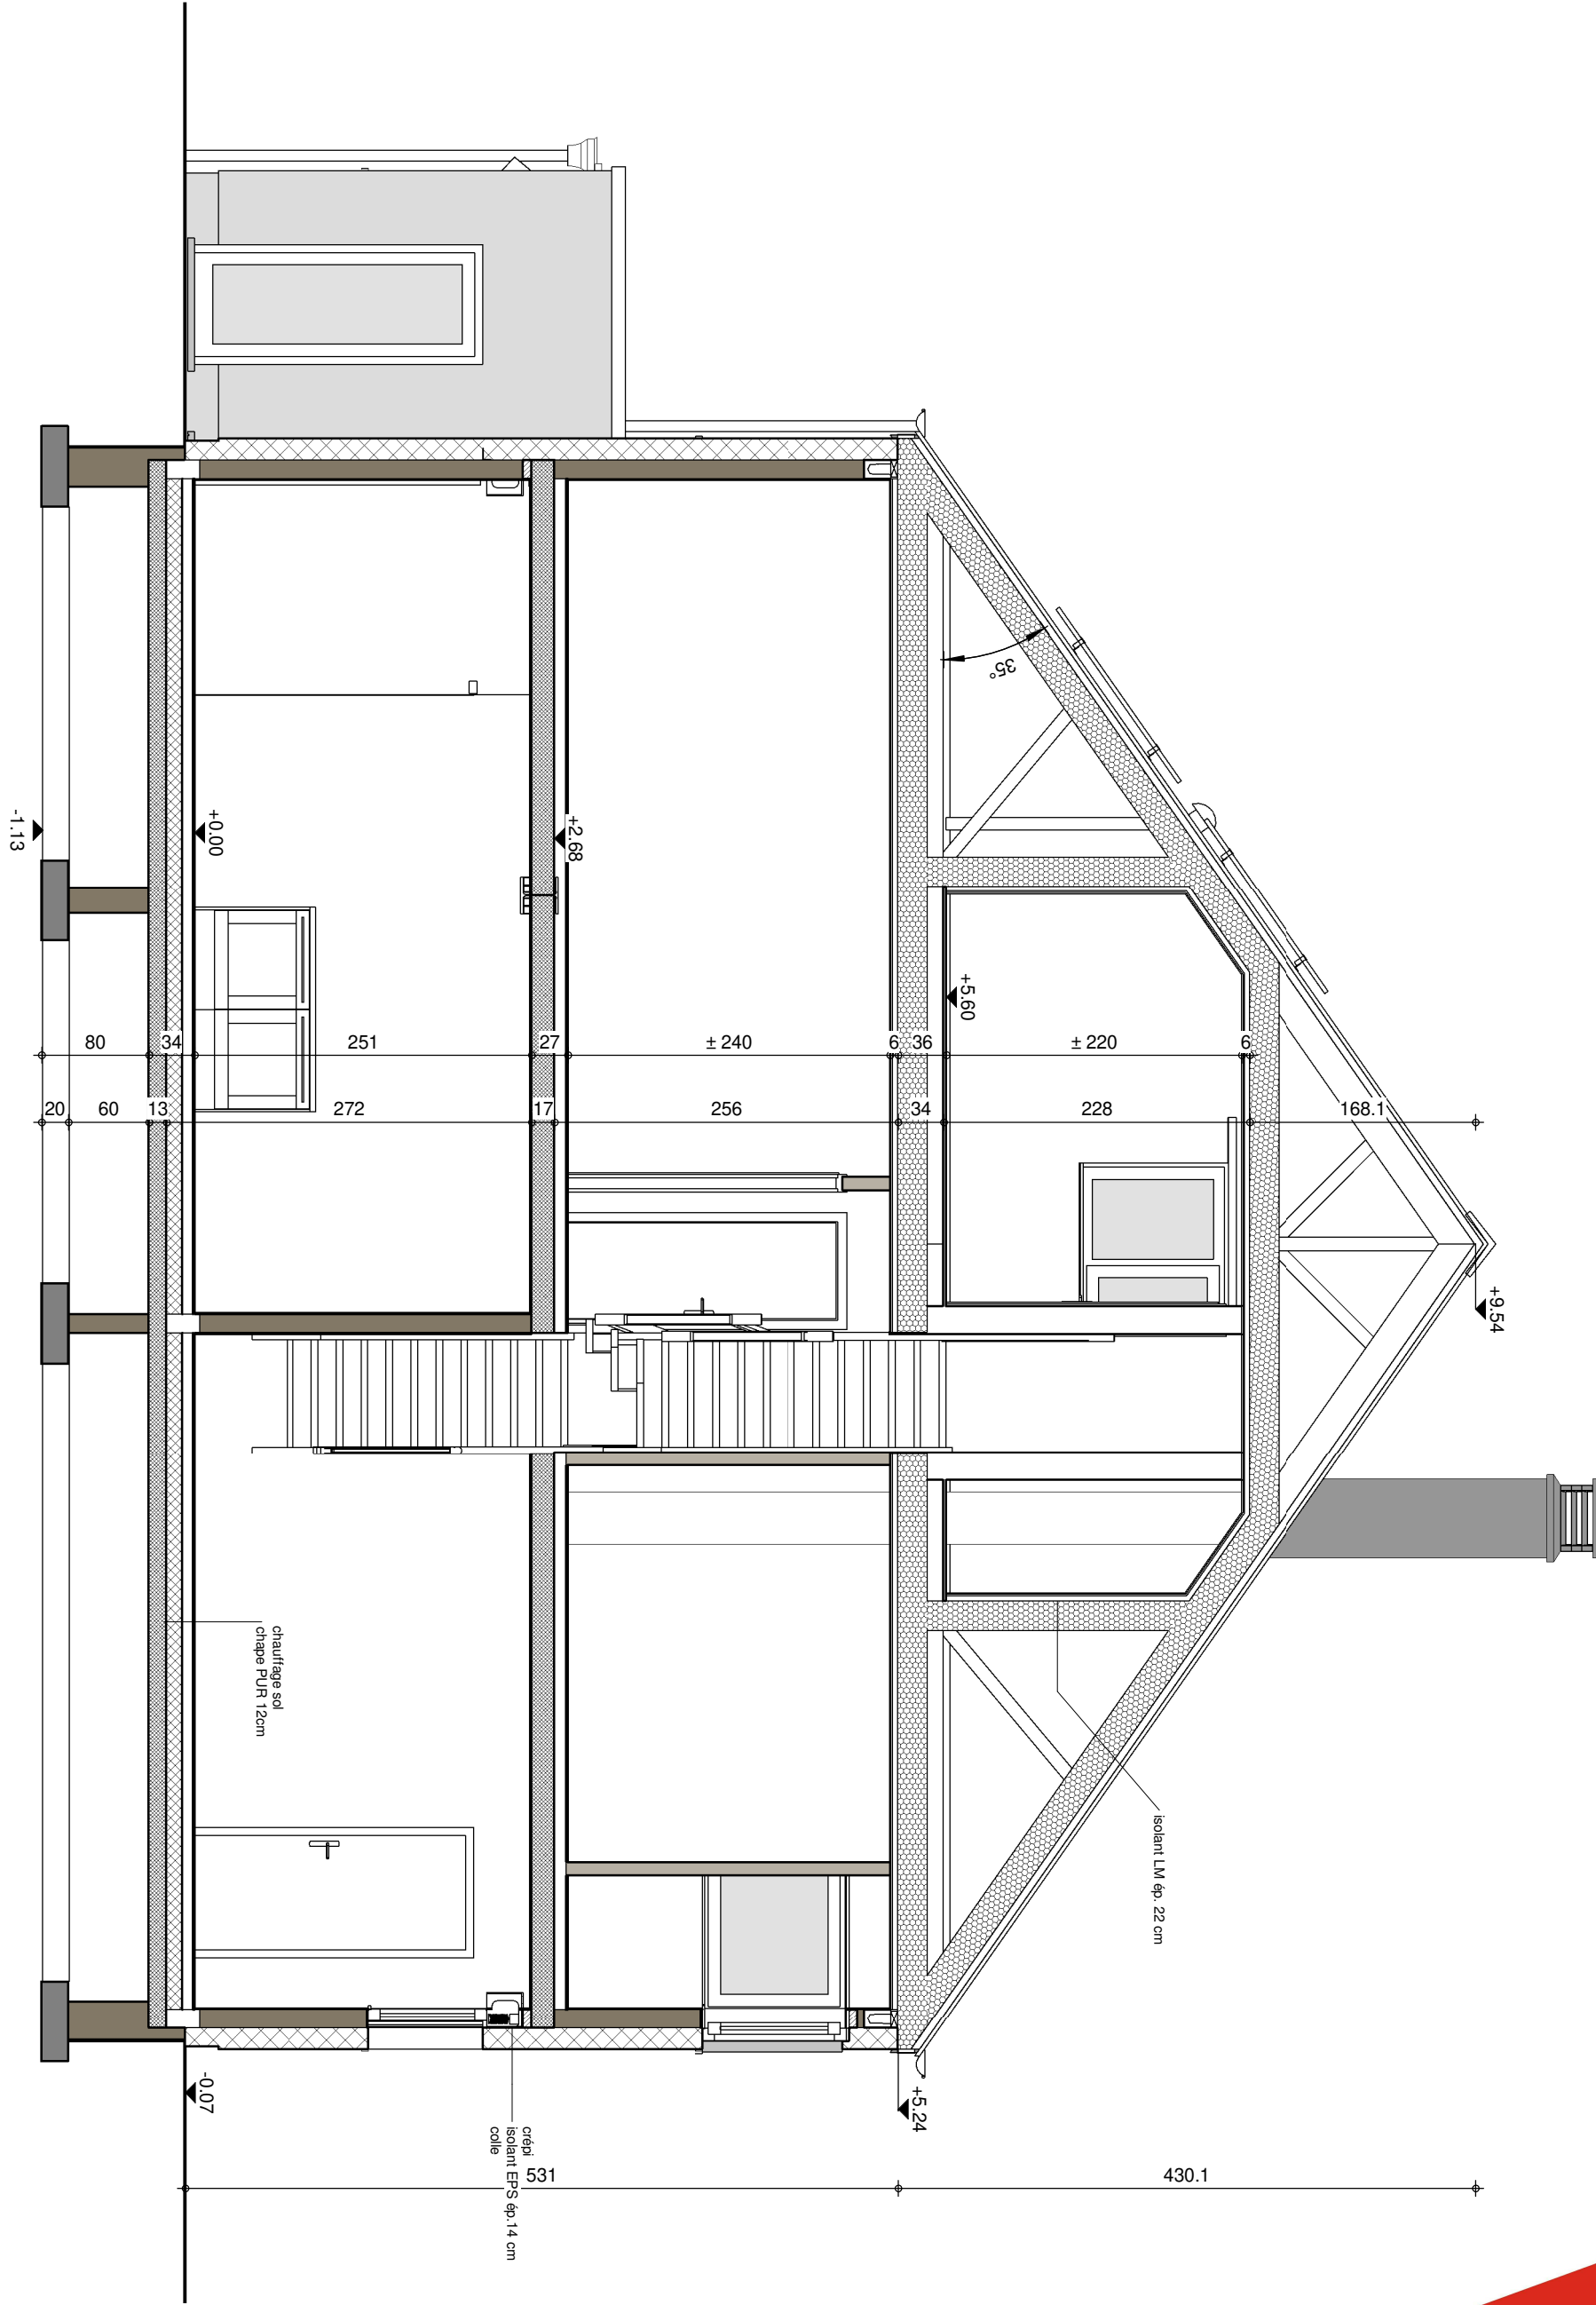


COUPE AA




AP-2021/008.01/HUT/POAL		
Date :	13/01/2020	Echelle : 1/50

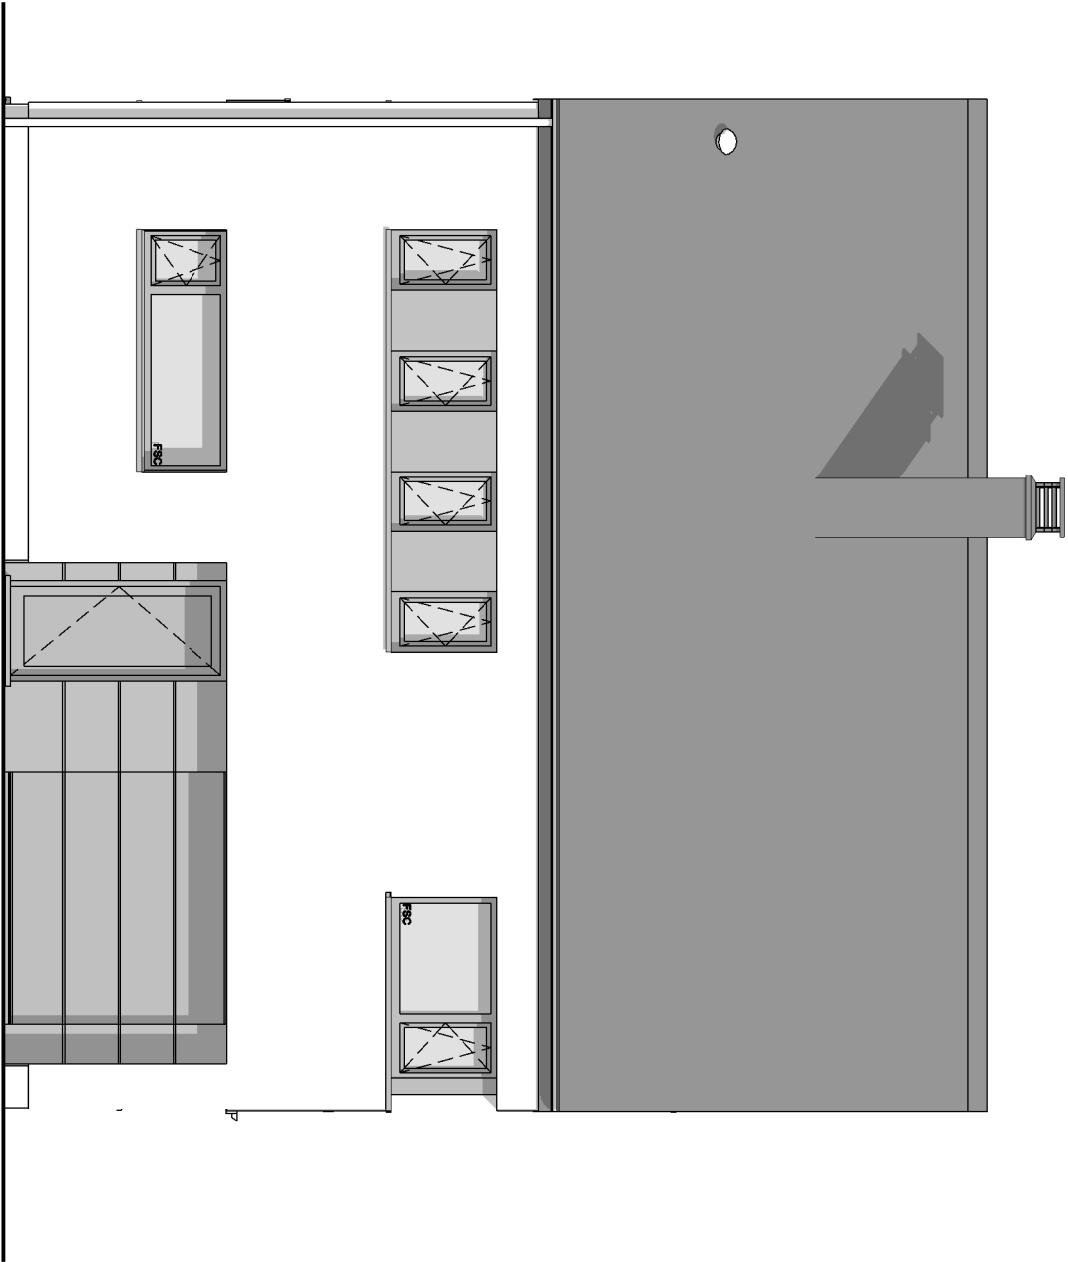


FACADE AVANT

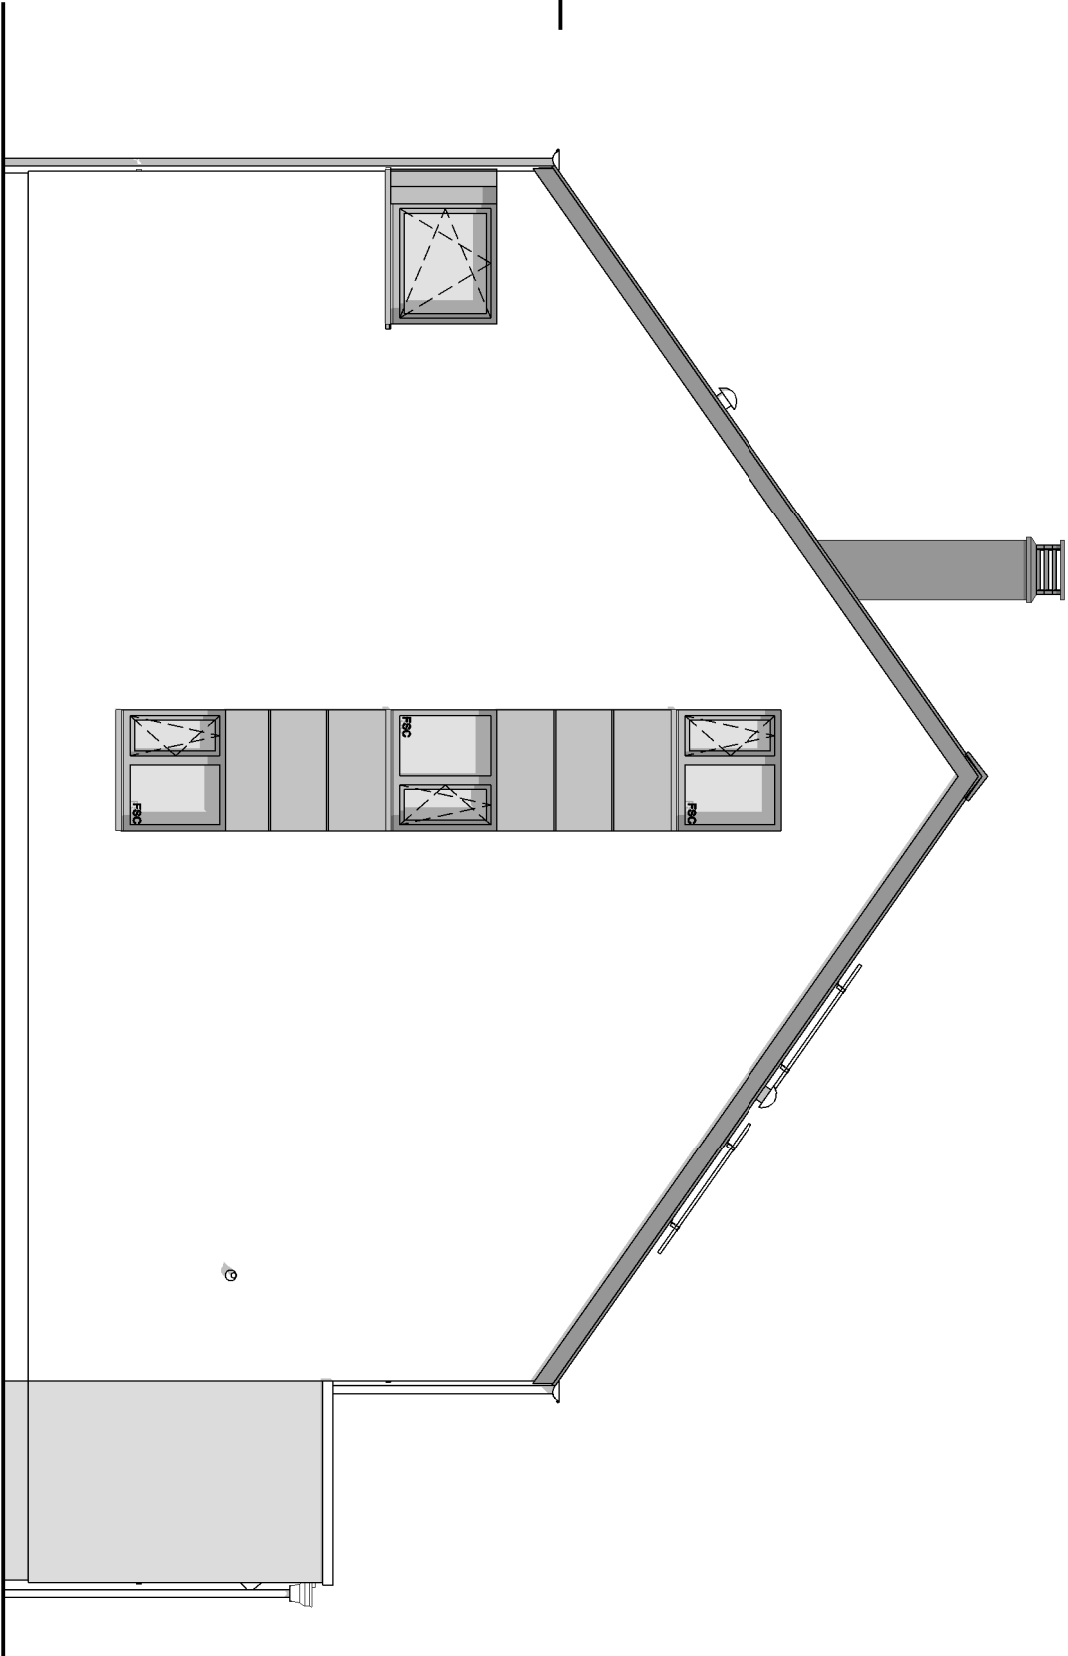



PIGNON DROIT

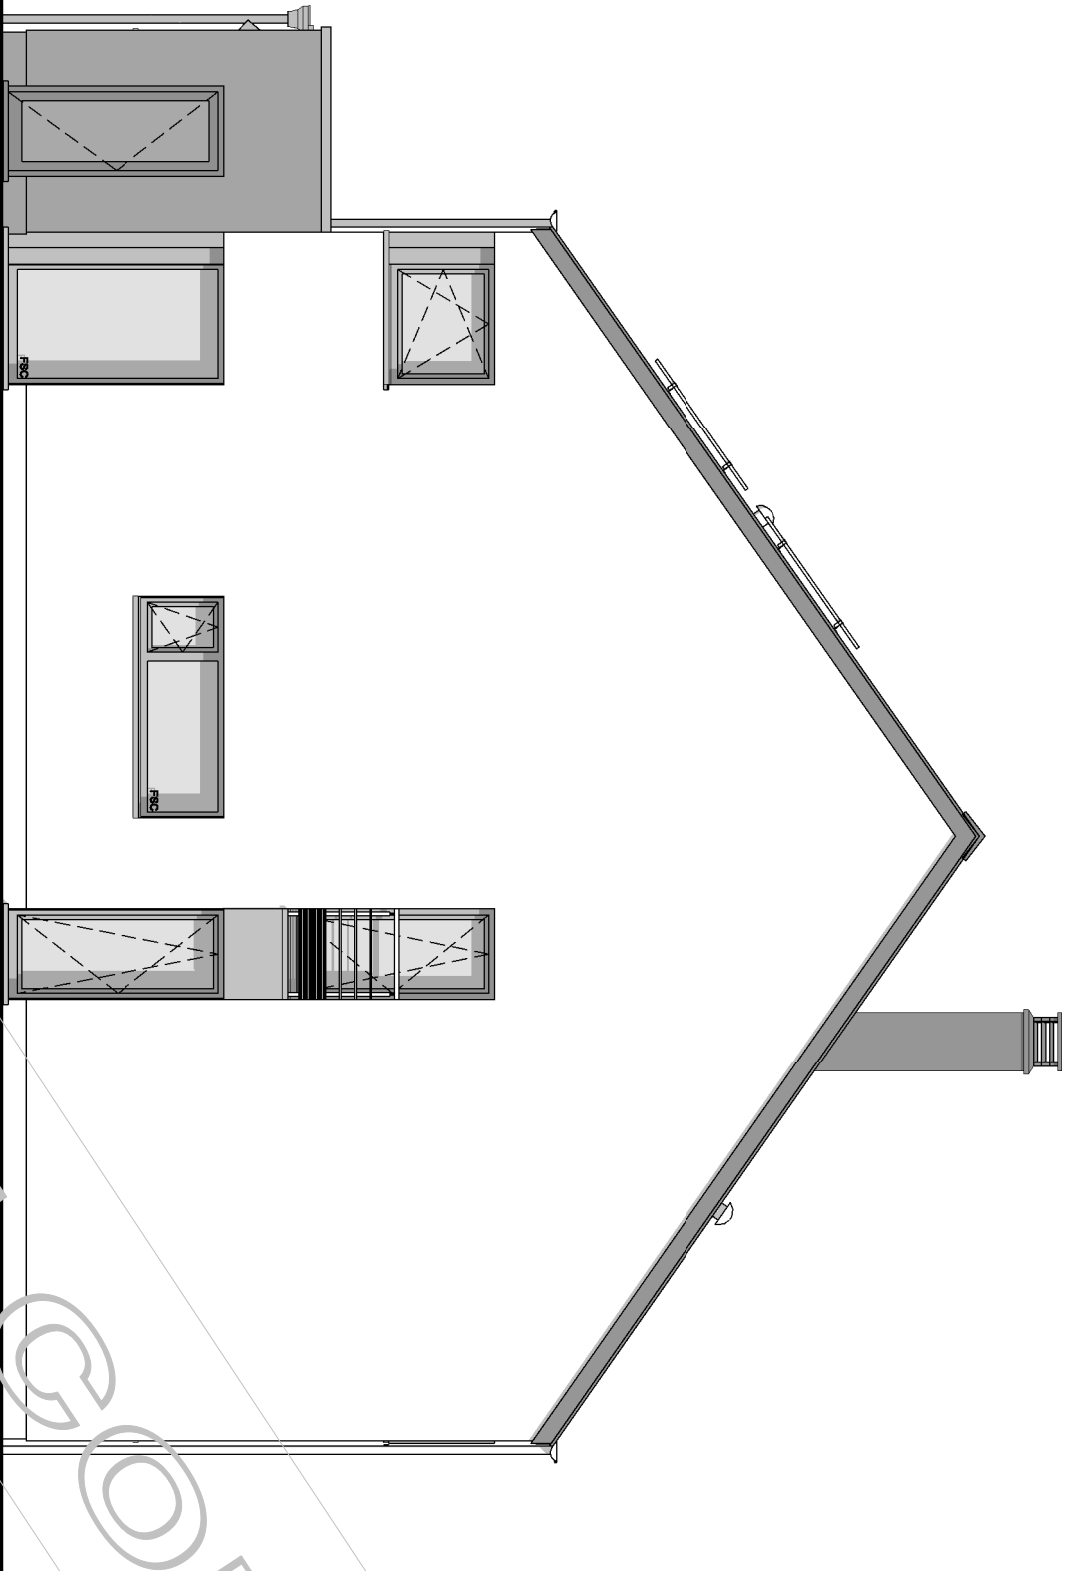

PIGNON GAUCHE

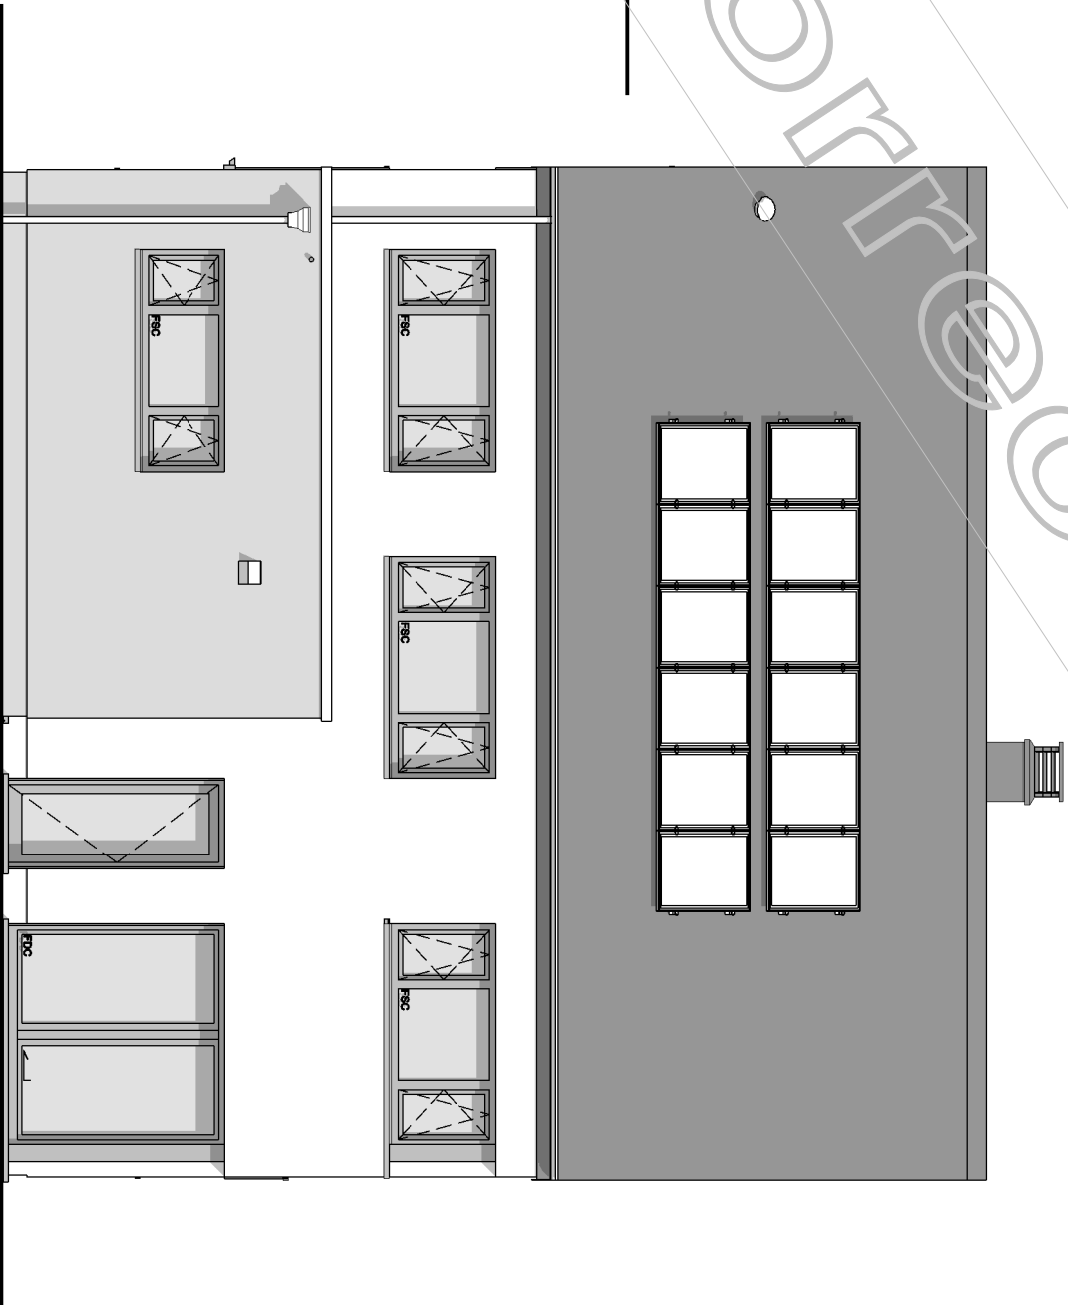

FACADE ARRIERE

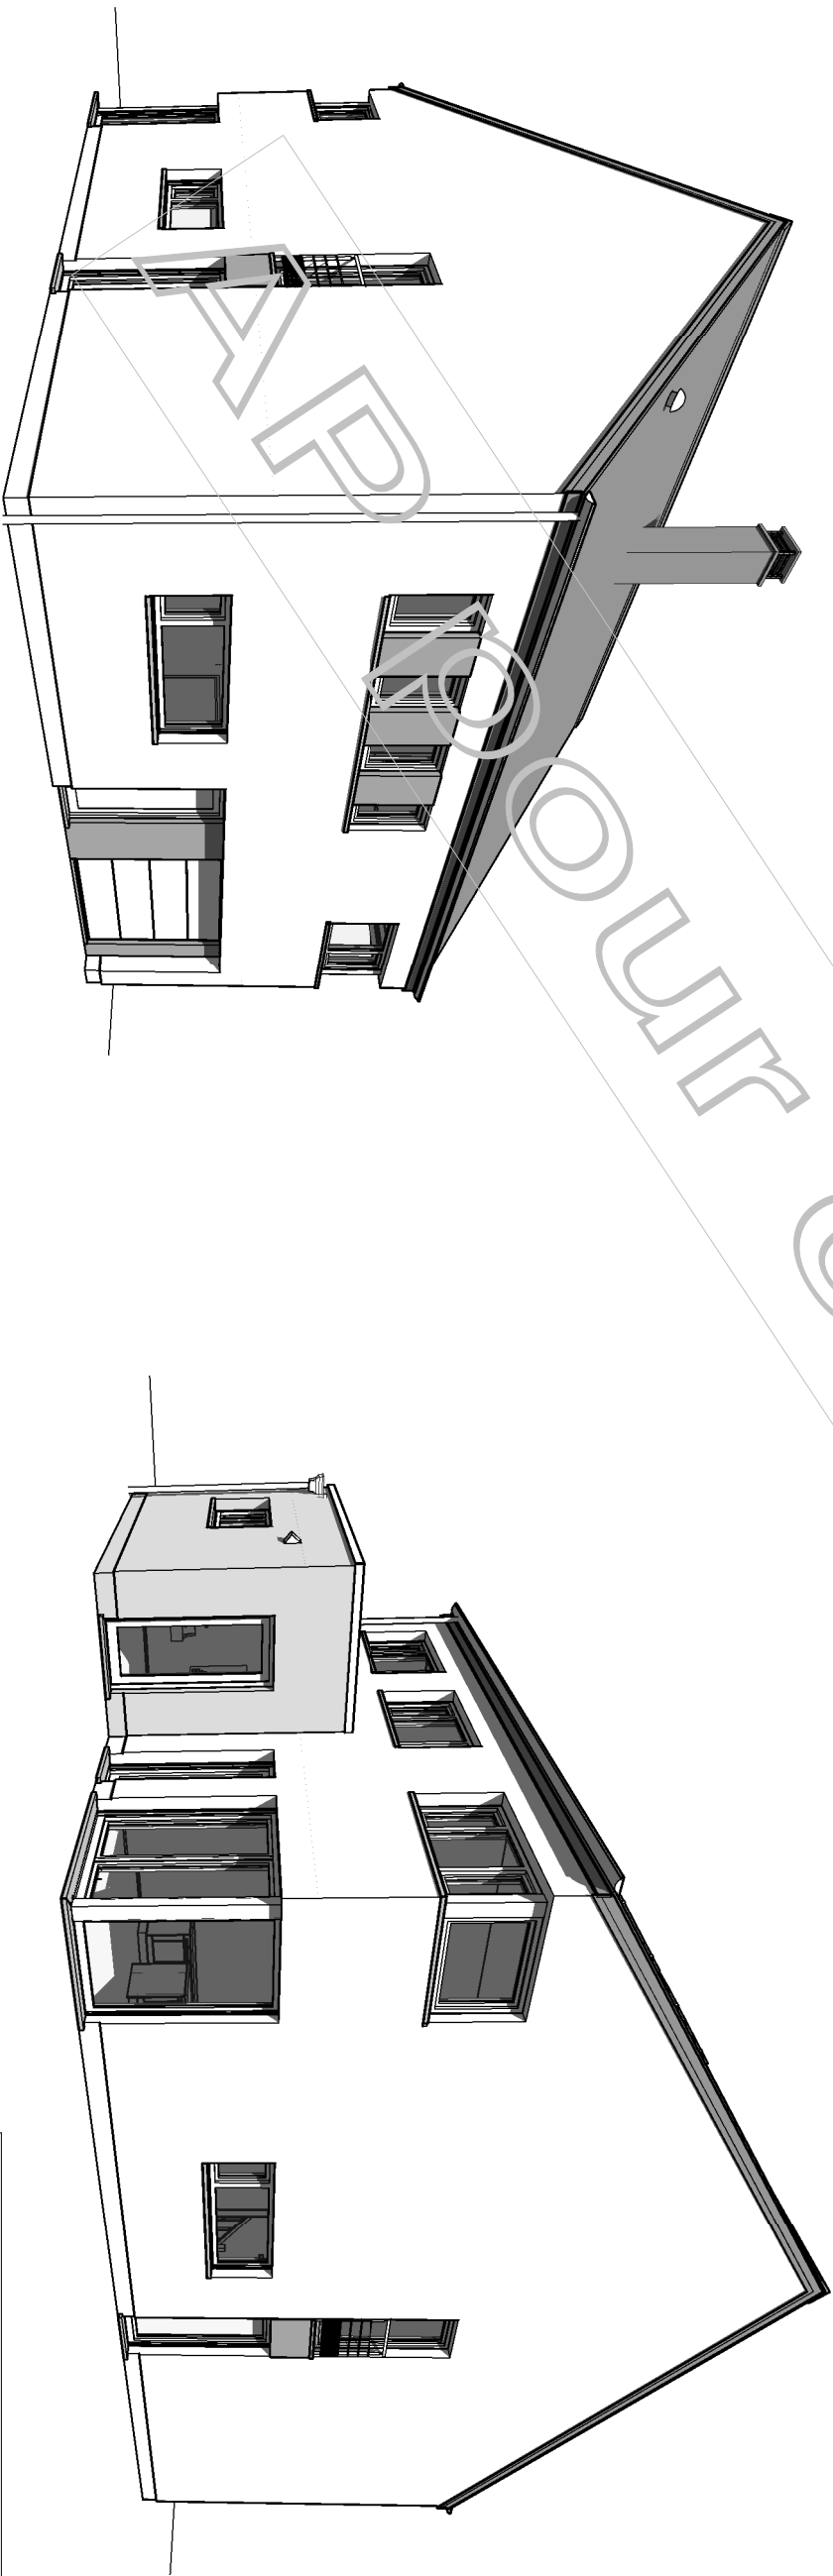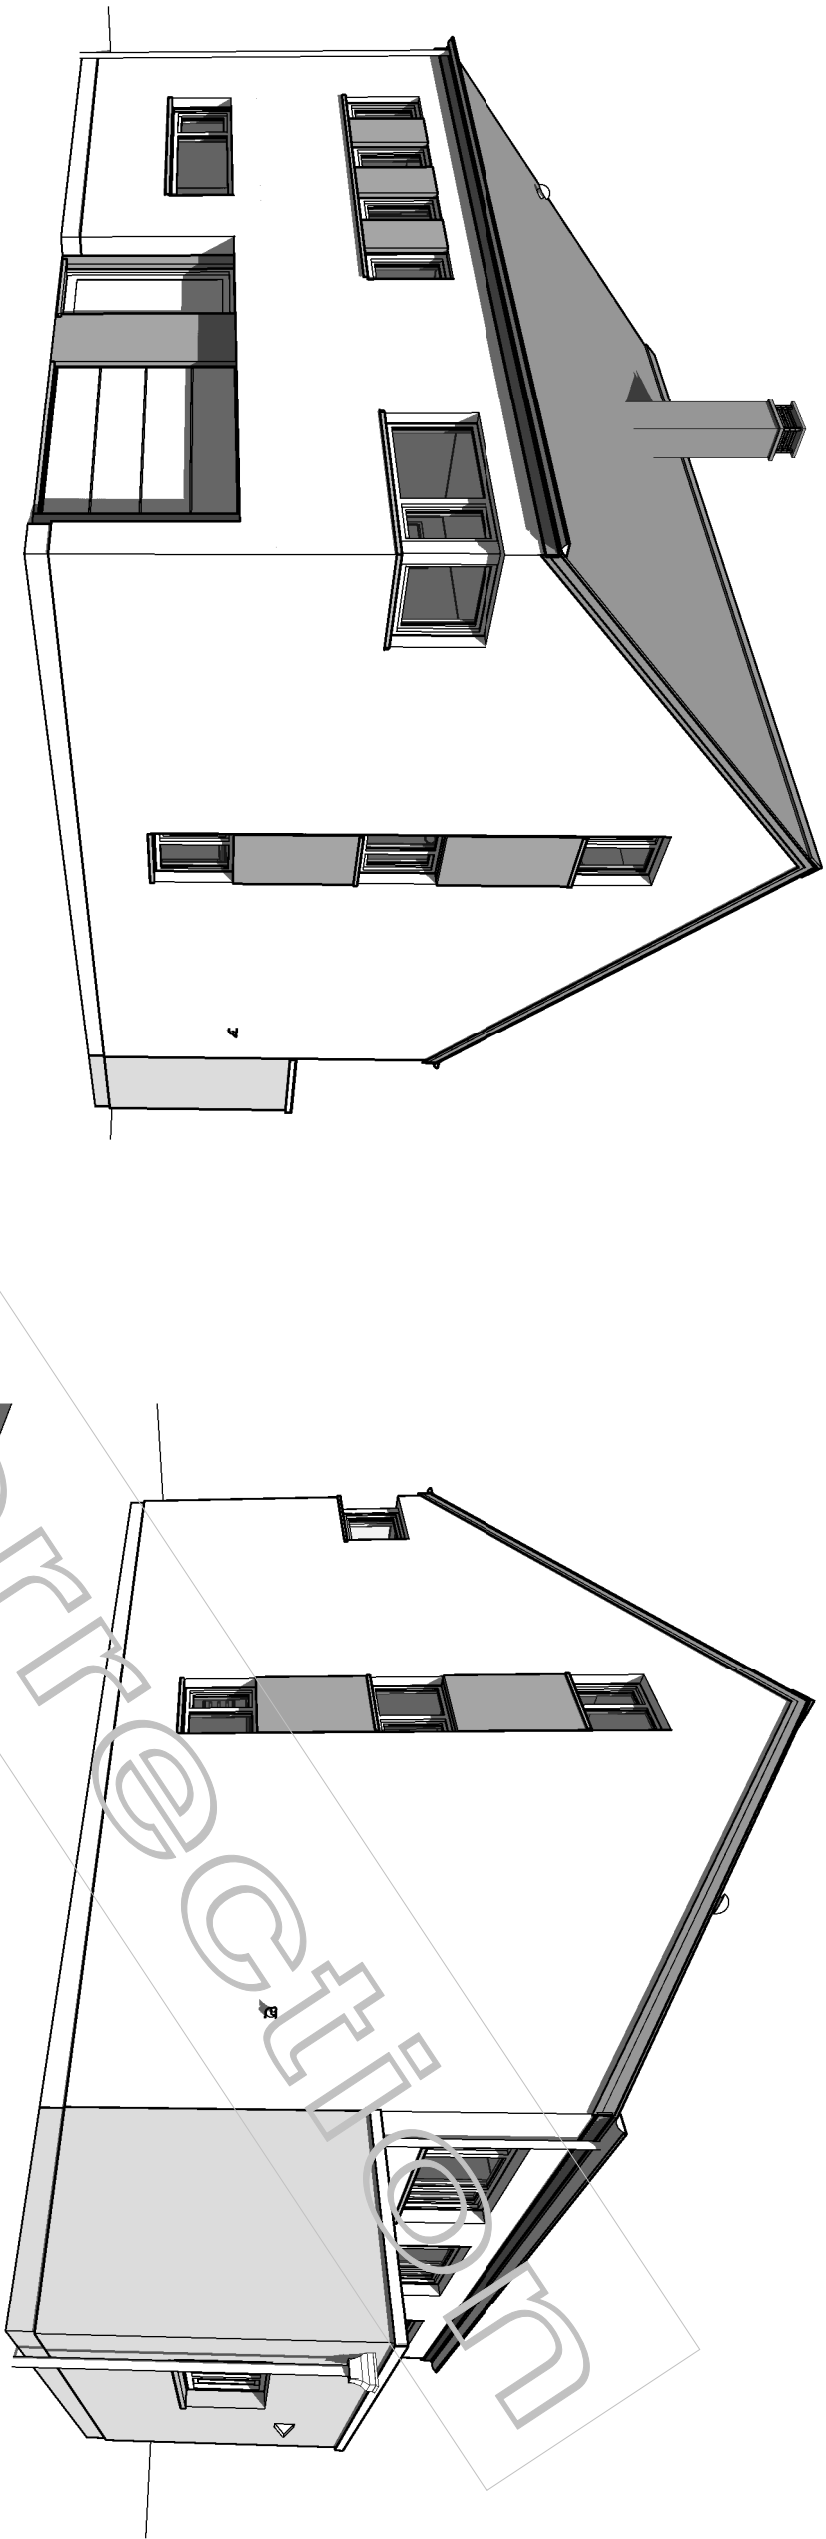

AP-2021/008.01/HUT/POAL		
Date :	13/01/2020	Echelle :

