



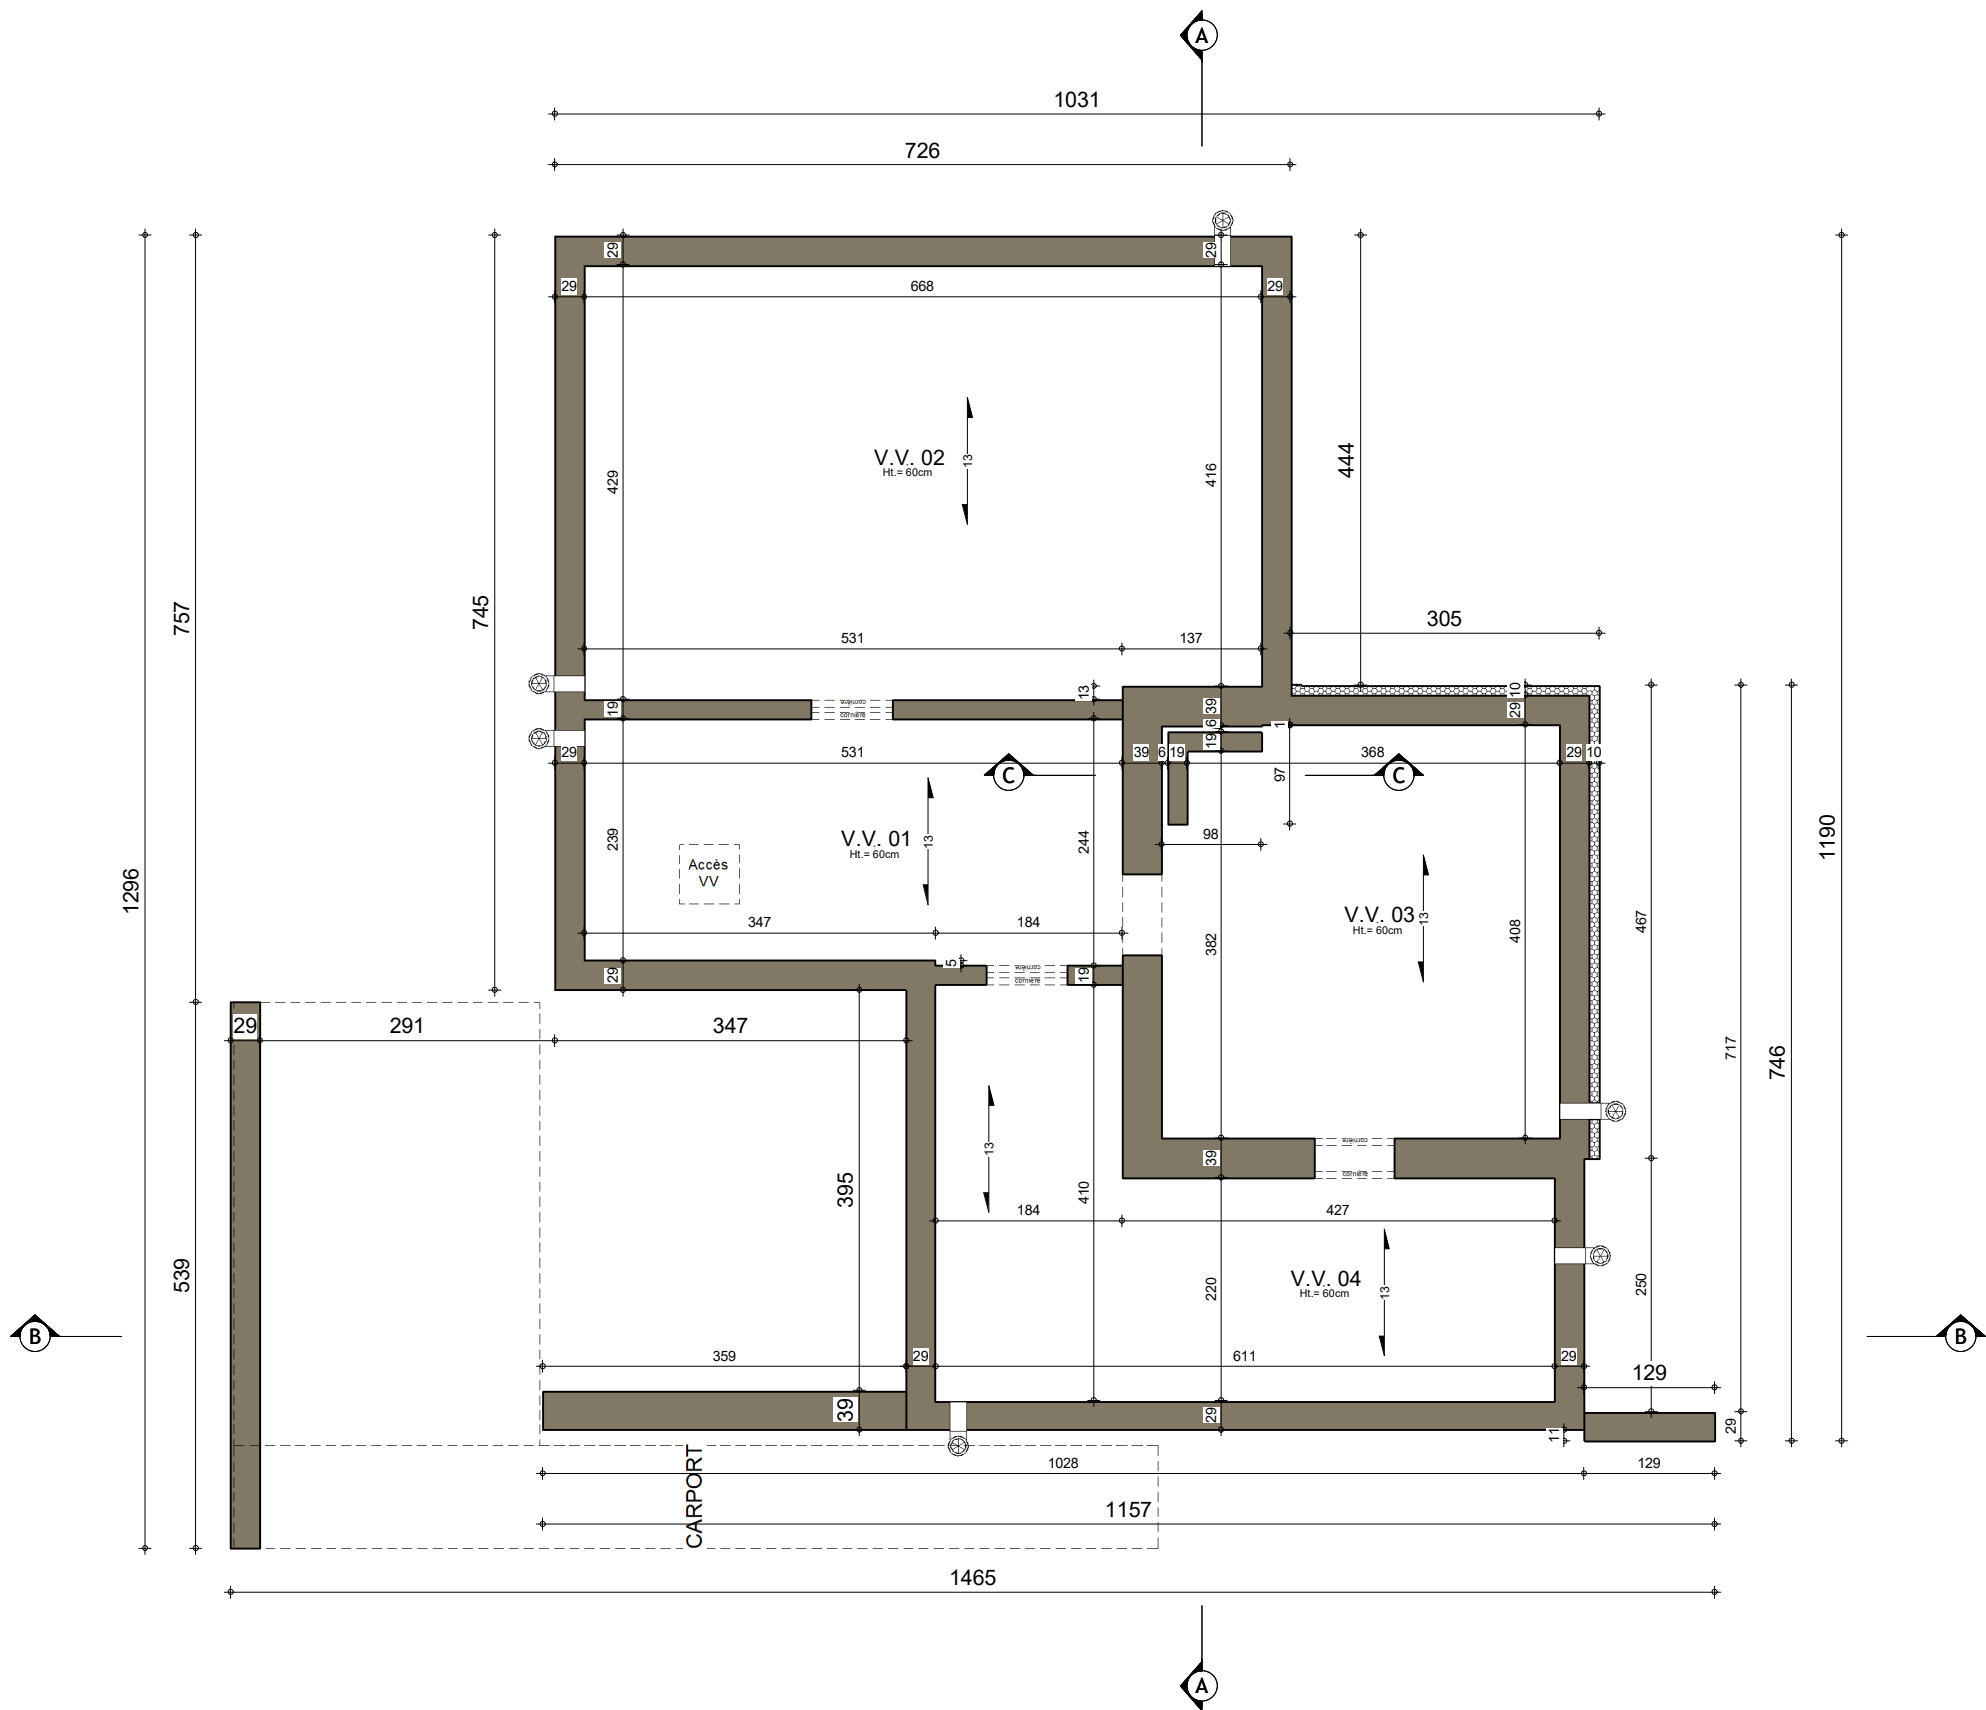


SOUS-SOL



AP-220605-01/LES/DEMA/SCLA			
Date :	17/11/2023	Echelle :	1/75

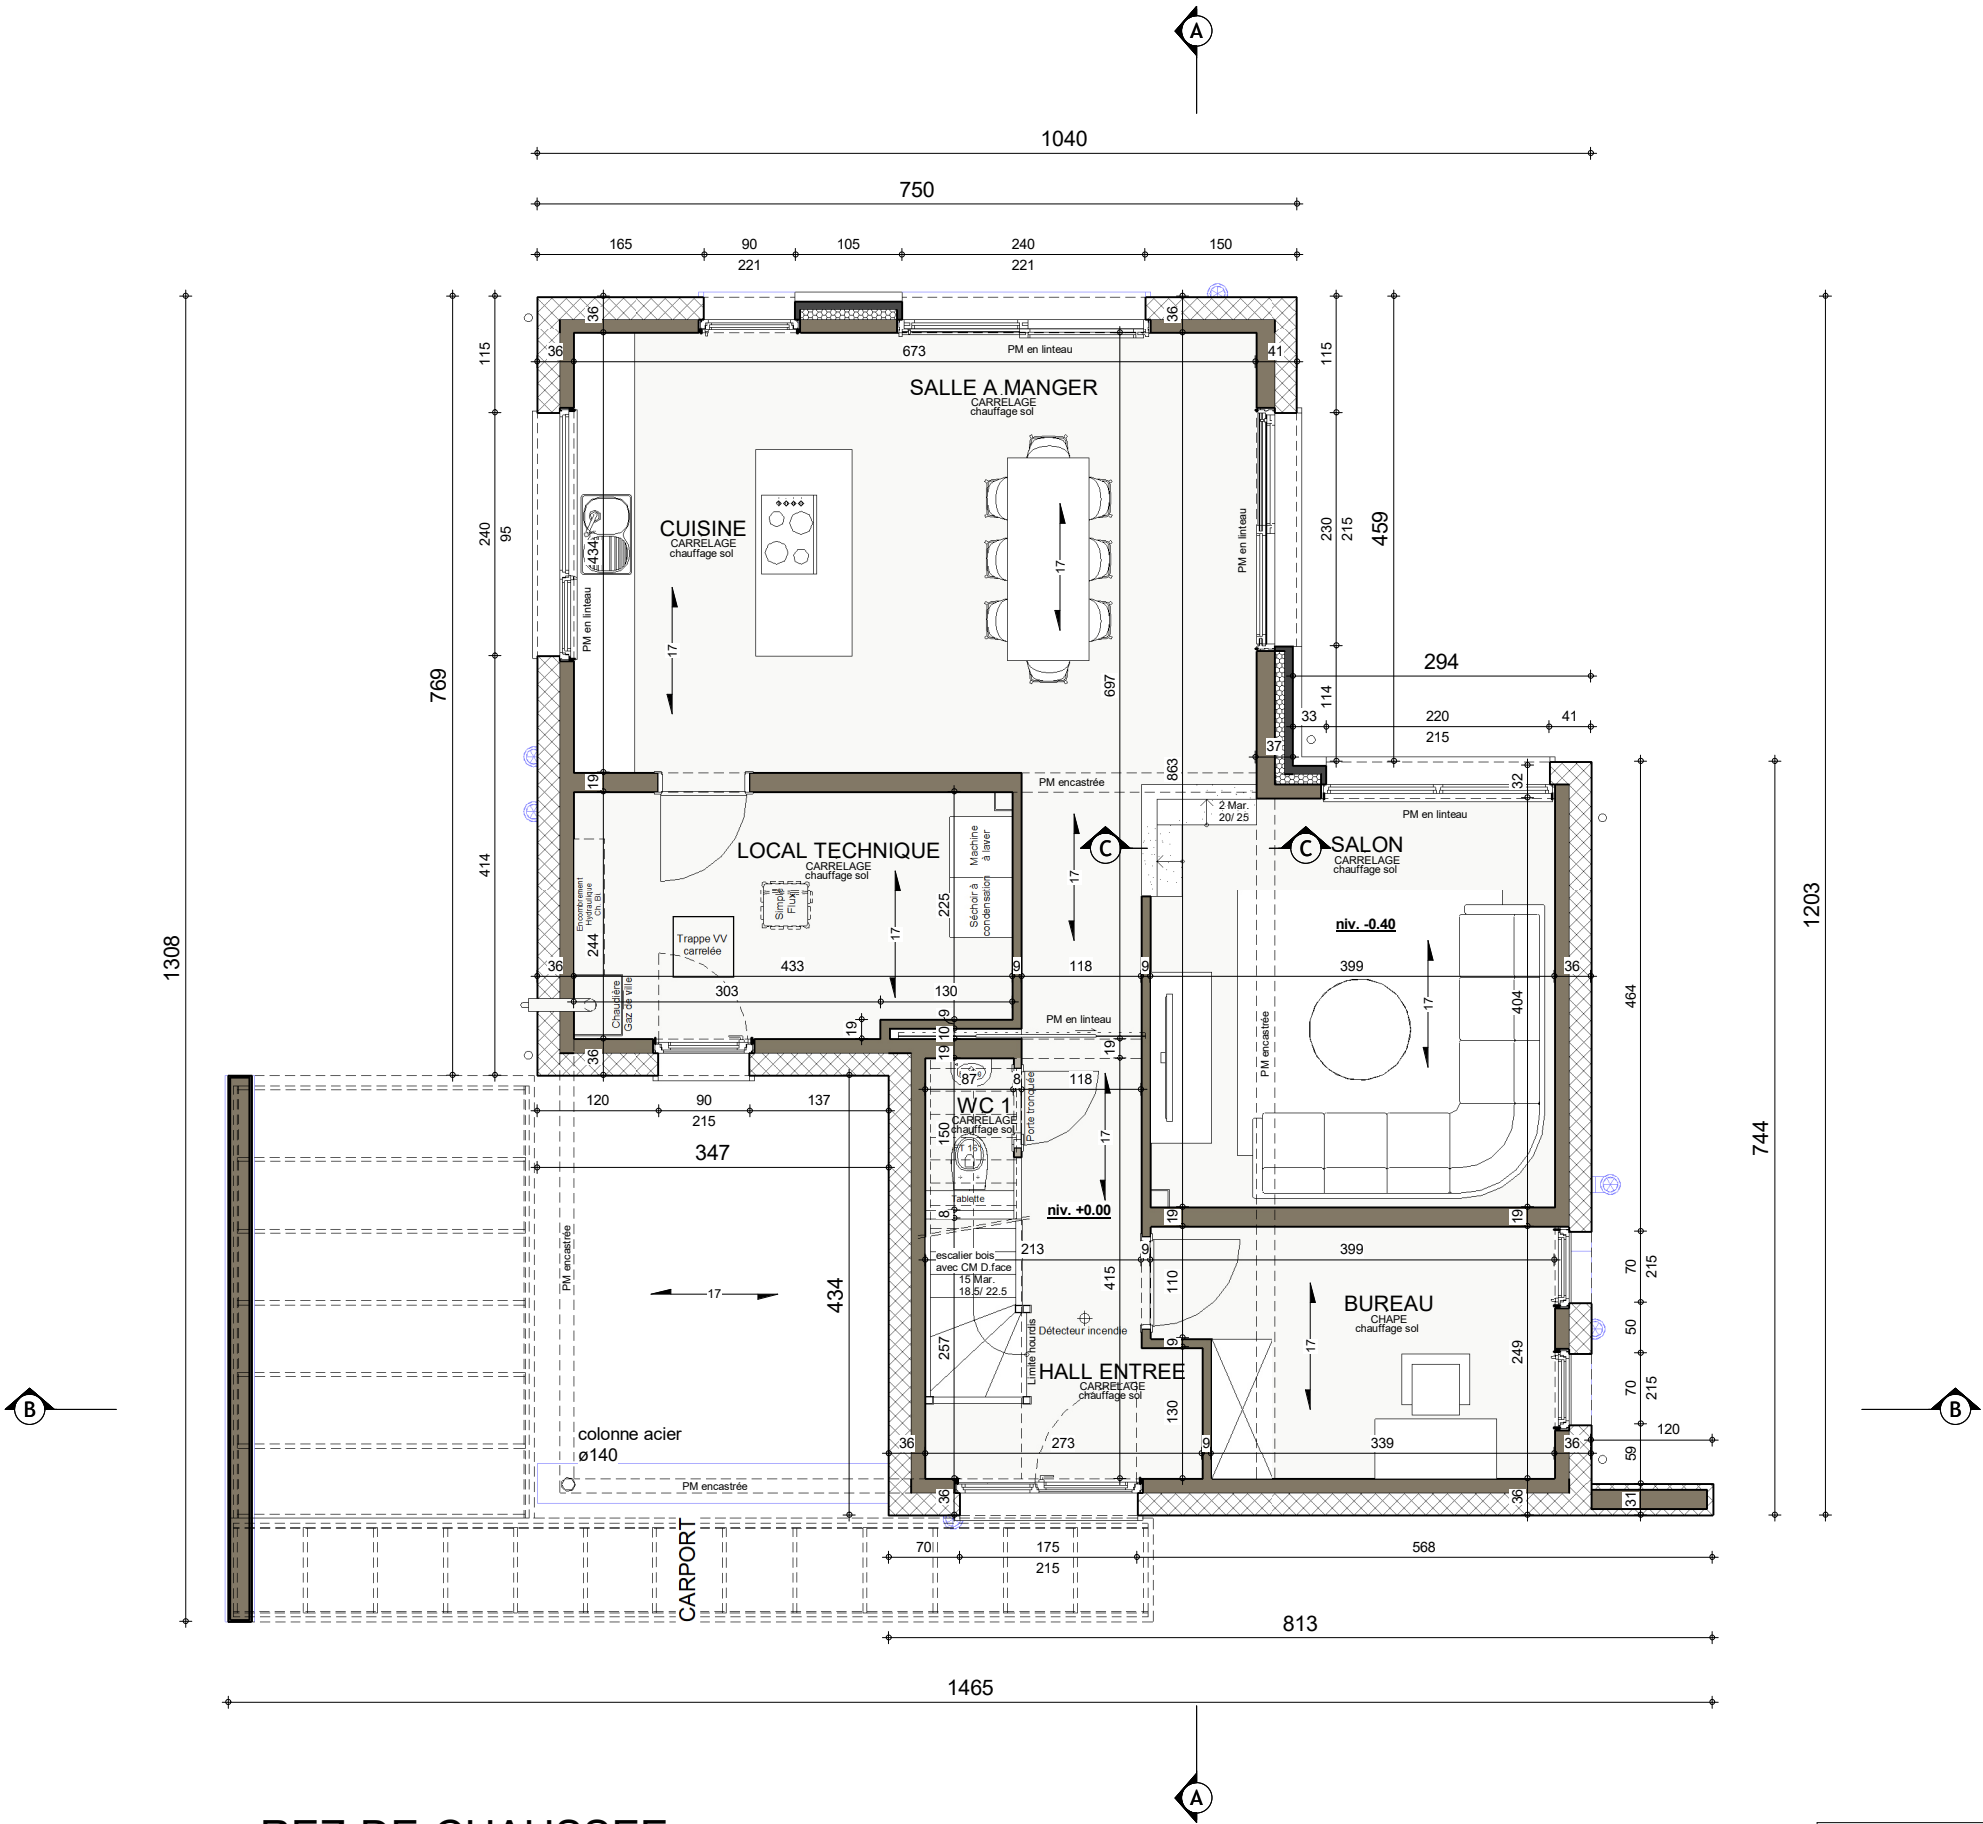


REZ-DE-CHAUSSEE

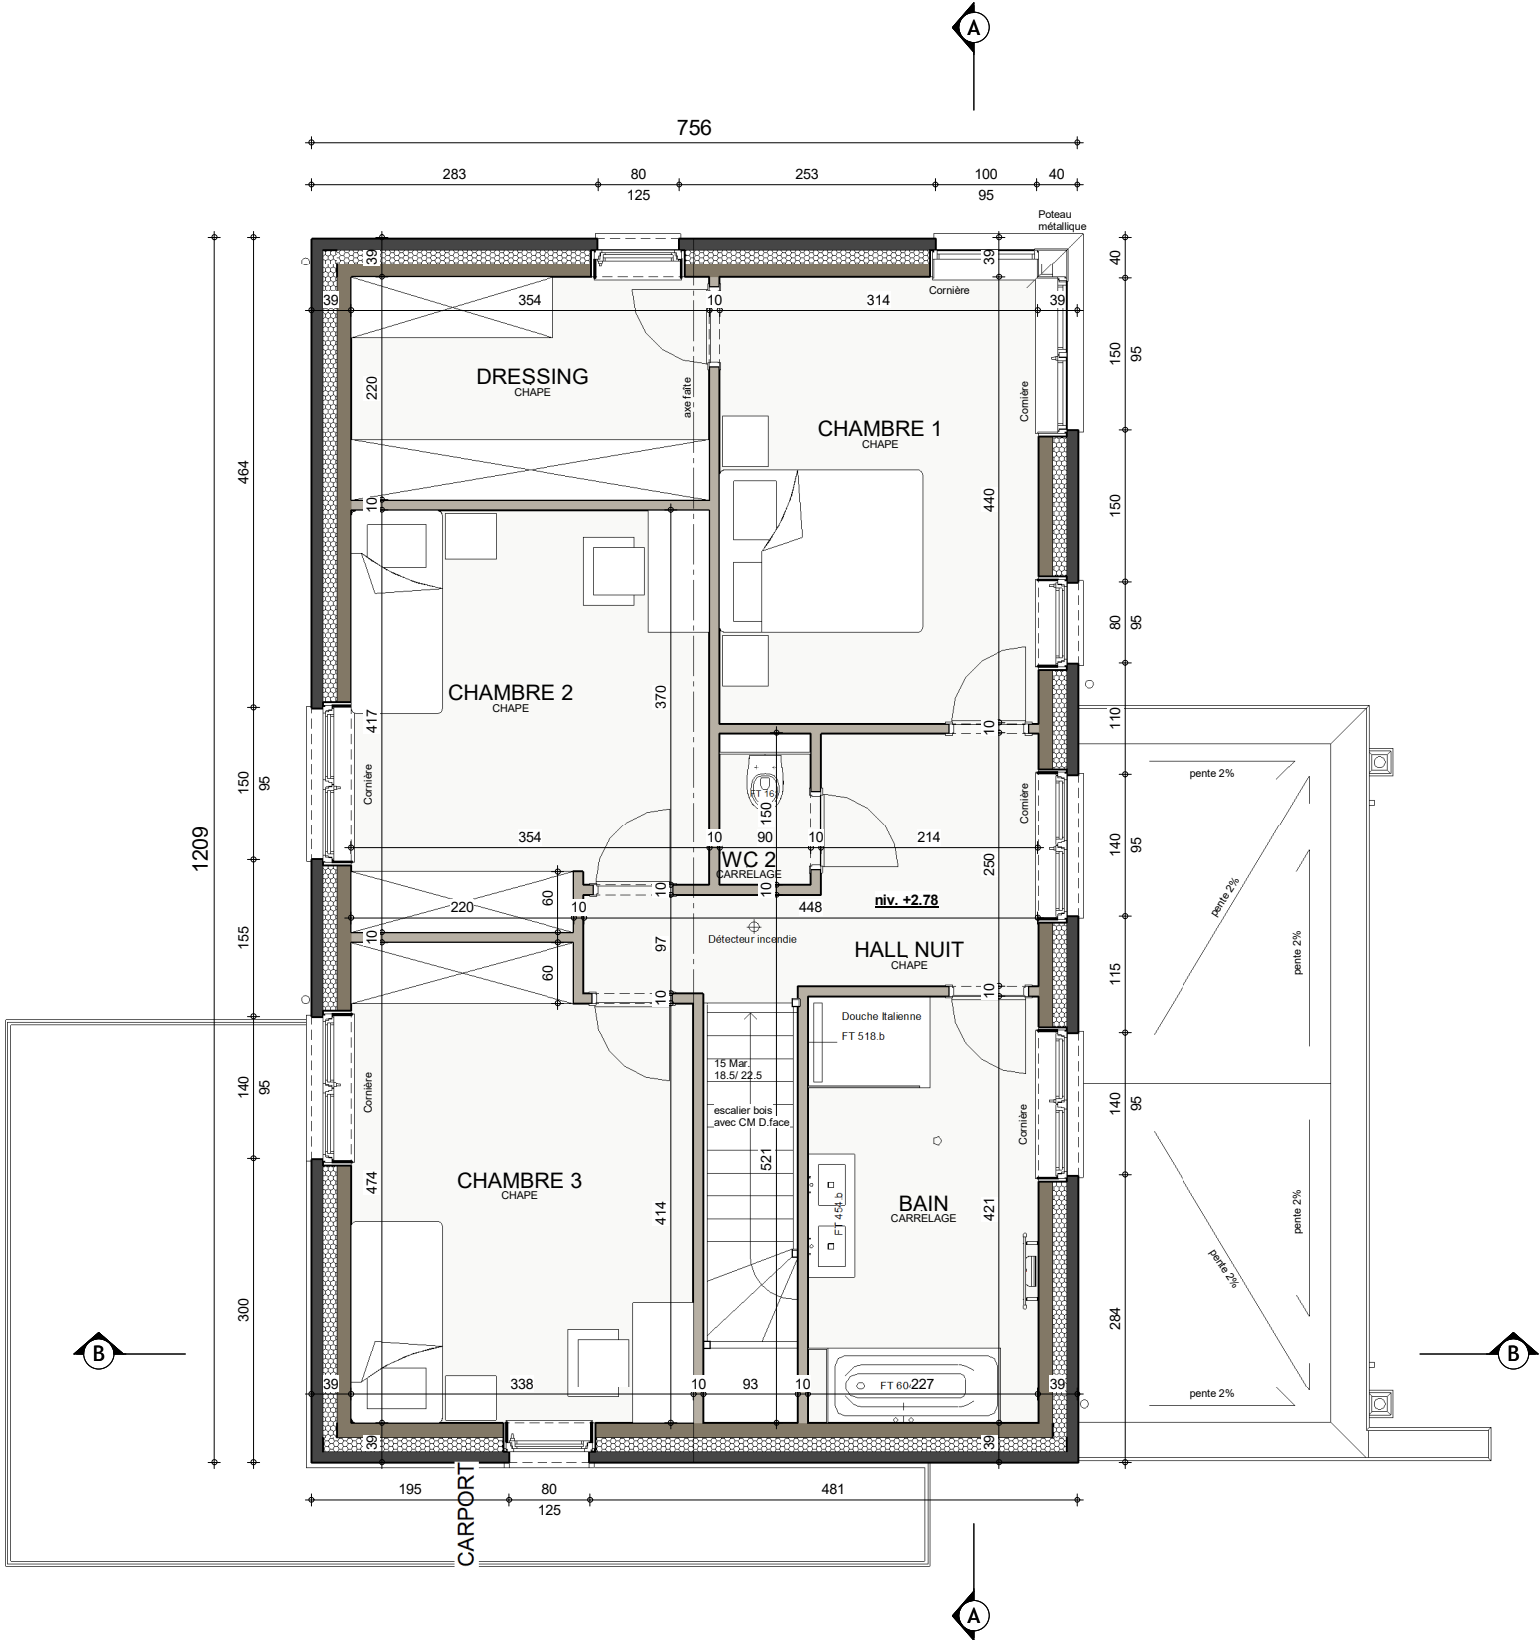

ETAGE



AP-220605-01/LES/DEMA/SCLA			
Date :	17/11/2023	Echelle :	1/75

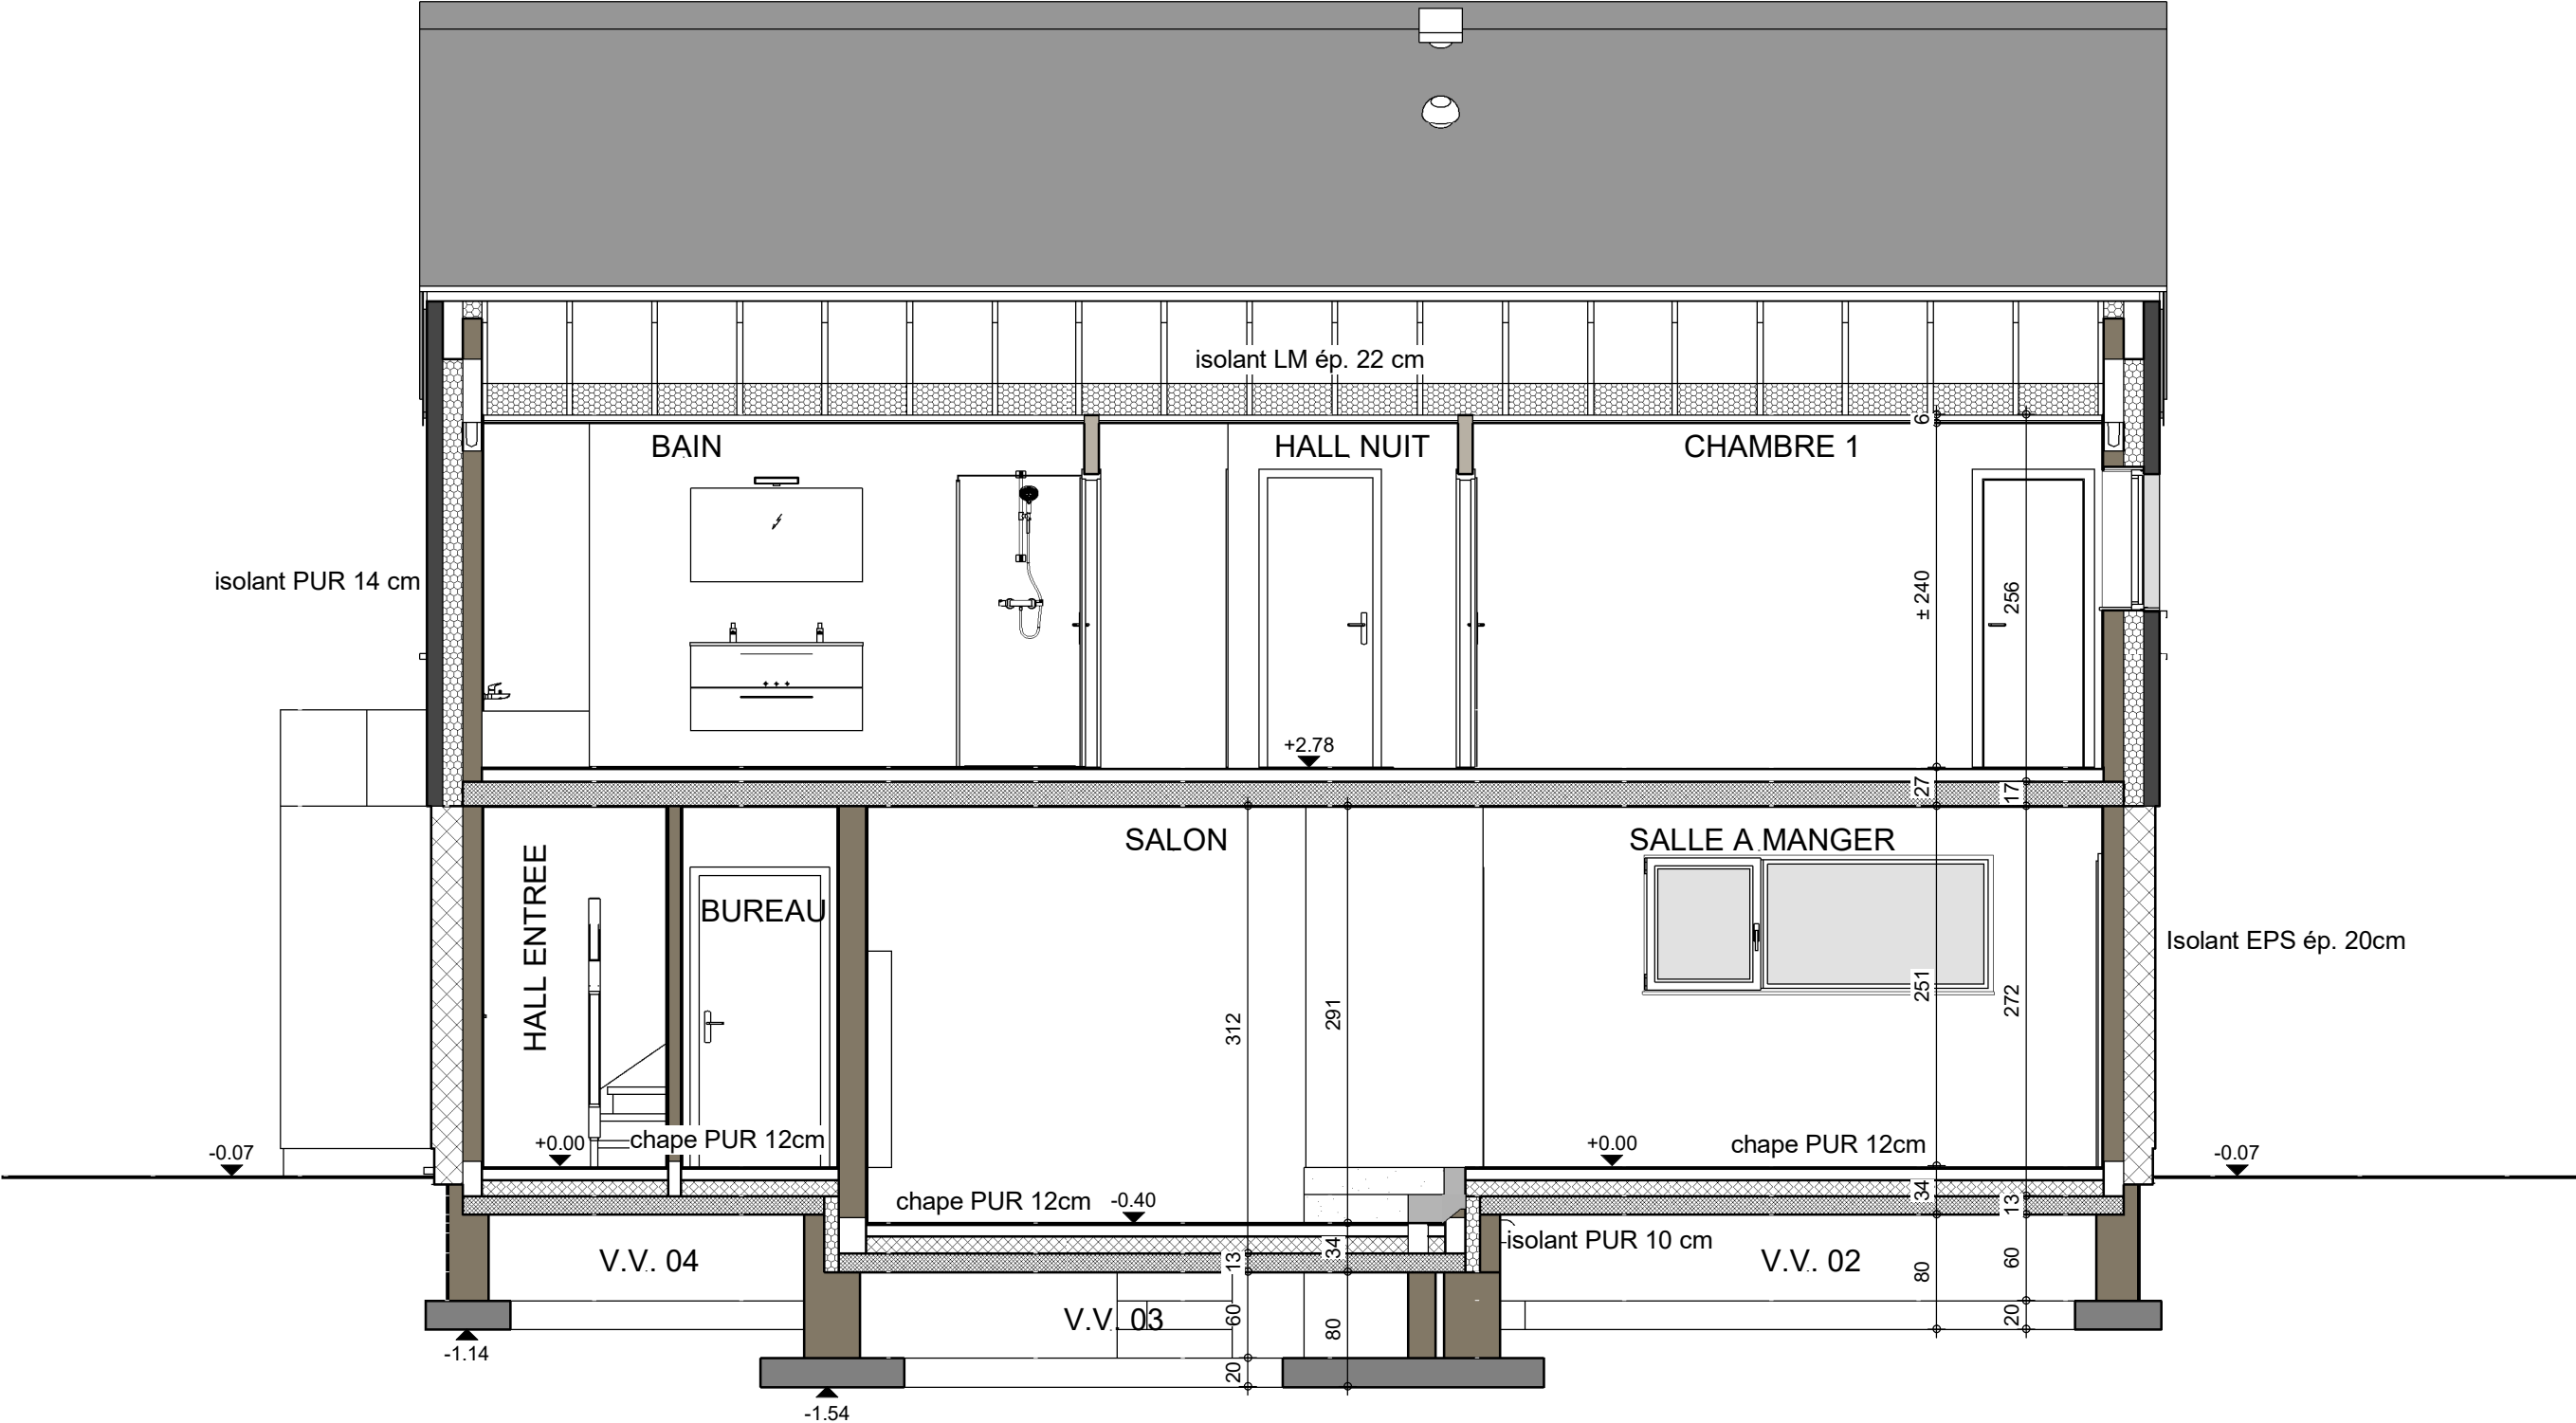


COUPE AA




AP-220605-01/LES/DEMA/SCLA			
Date :	17/11/2023	Echelle :	1/50

Le présent projet reste la propriété de la S.A. THOMAS & PIRON. Il est protégé par la législation en matière de création et ne peut en aucun cas faire l'objet d'une copie même partielle sans l'autorisation de l'auteur.

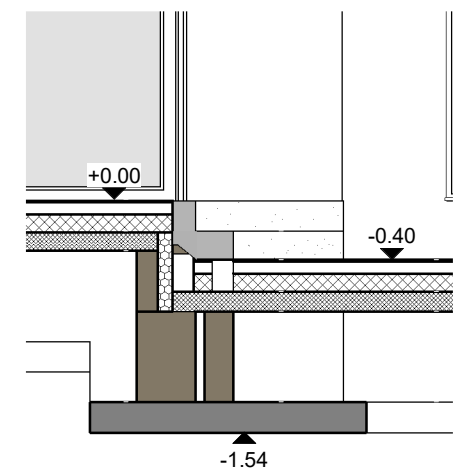

COUPE CC



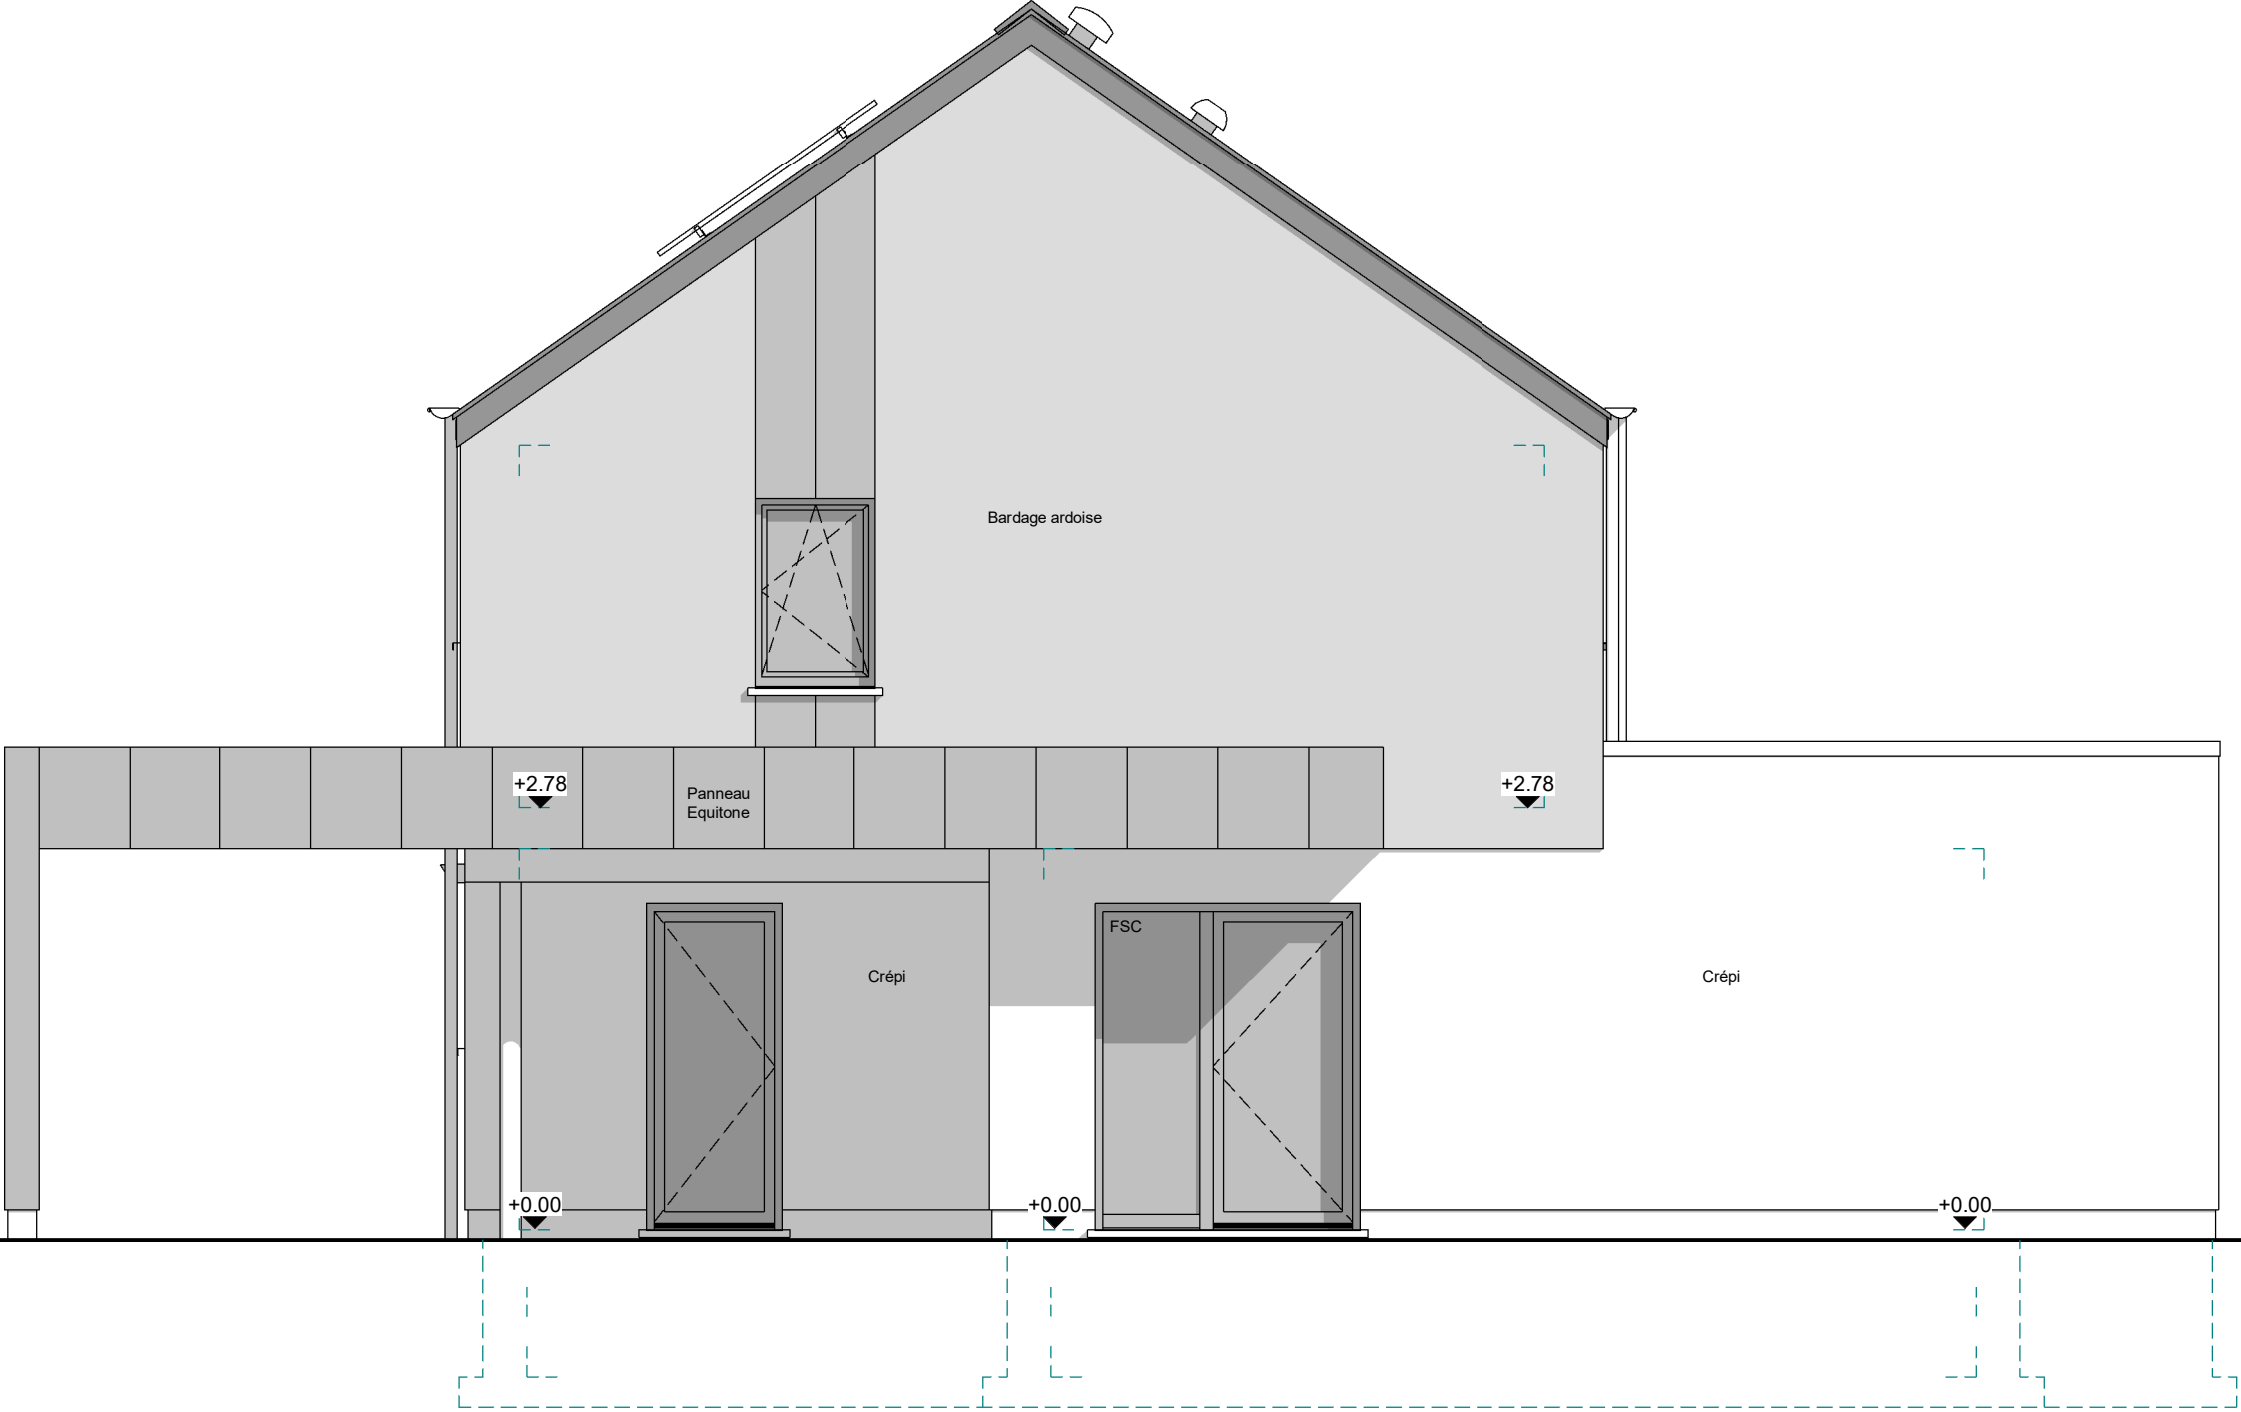


FACADE AVANT



AP-220605-01/LES/DEMA/SCLA			
Date :	17/11/2023	Echelle :	1/50

Le présent projet reste la propriété de la S.A. THOMAS & PIRON. Il est protégé par la législation en matière de création et ne peut en aucun cas faire l'objet d'une copie même partielle sans l'autorisation de l'auteur.

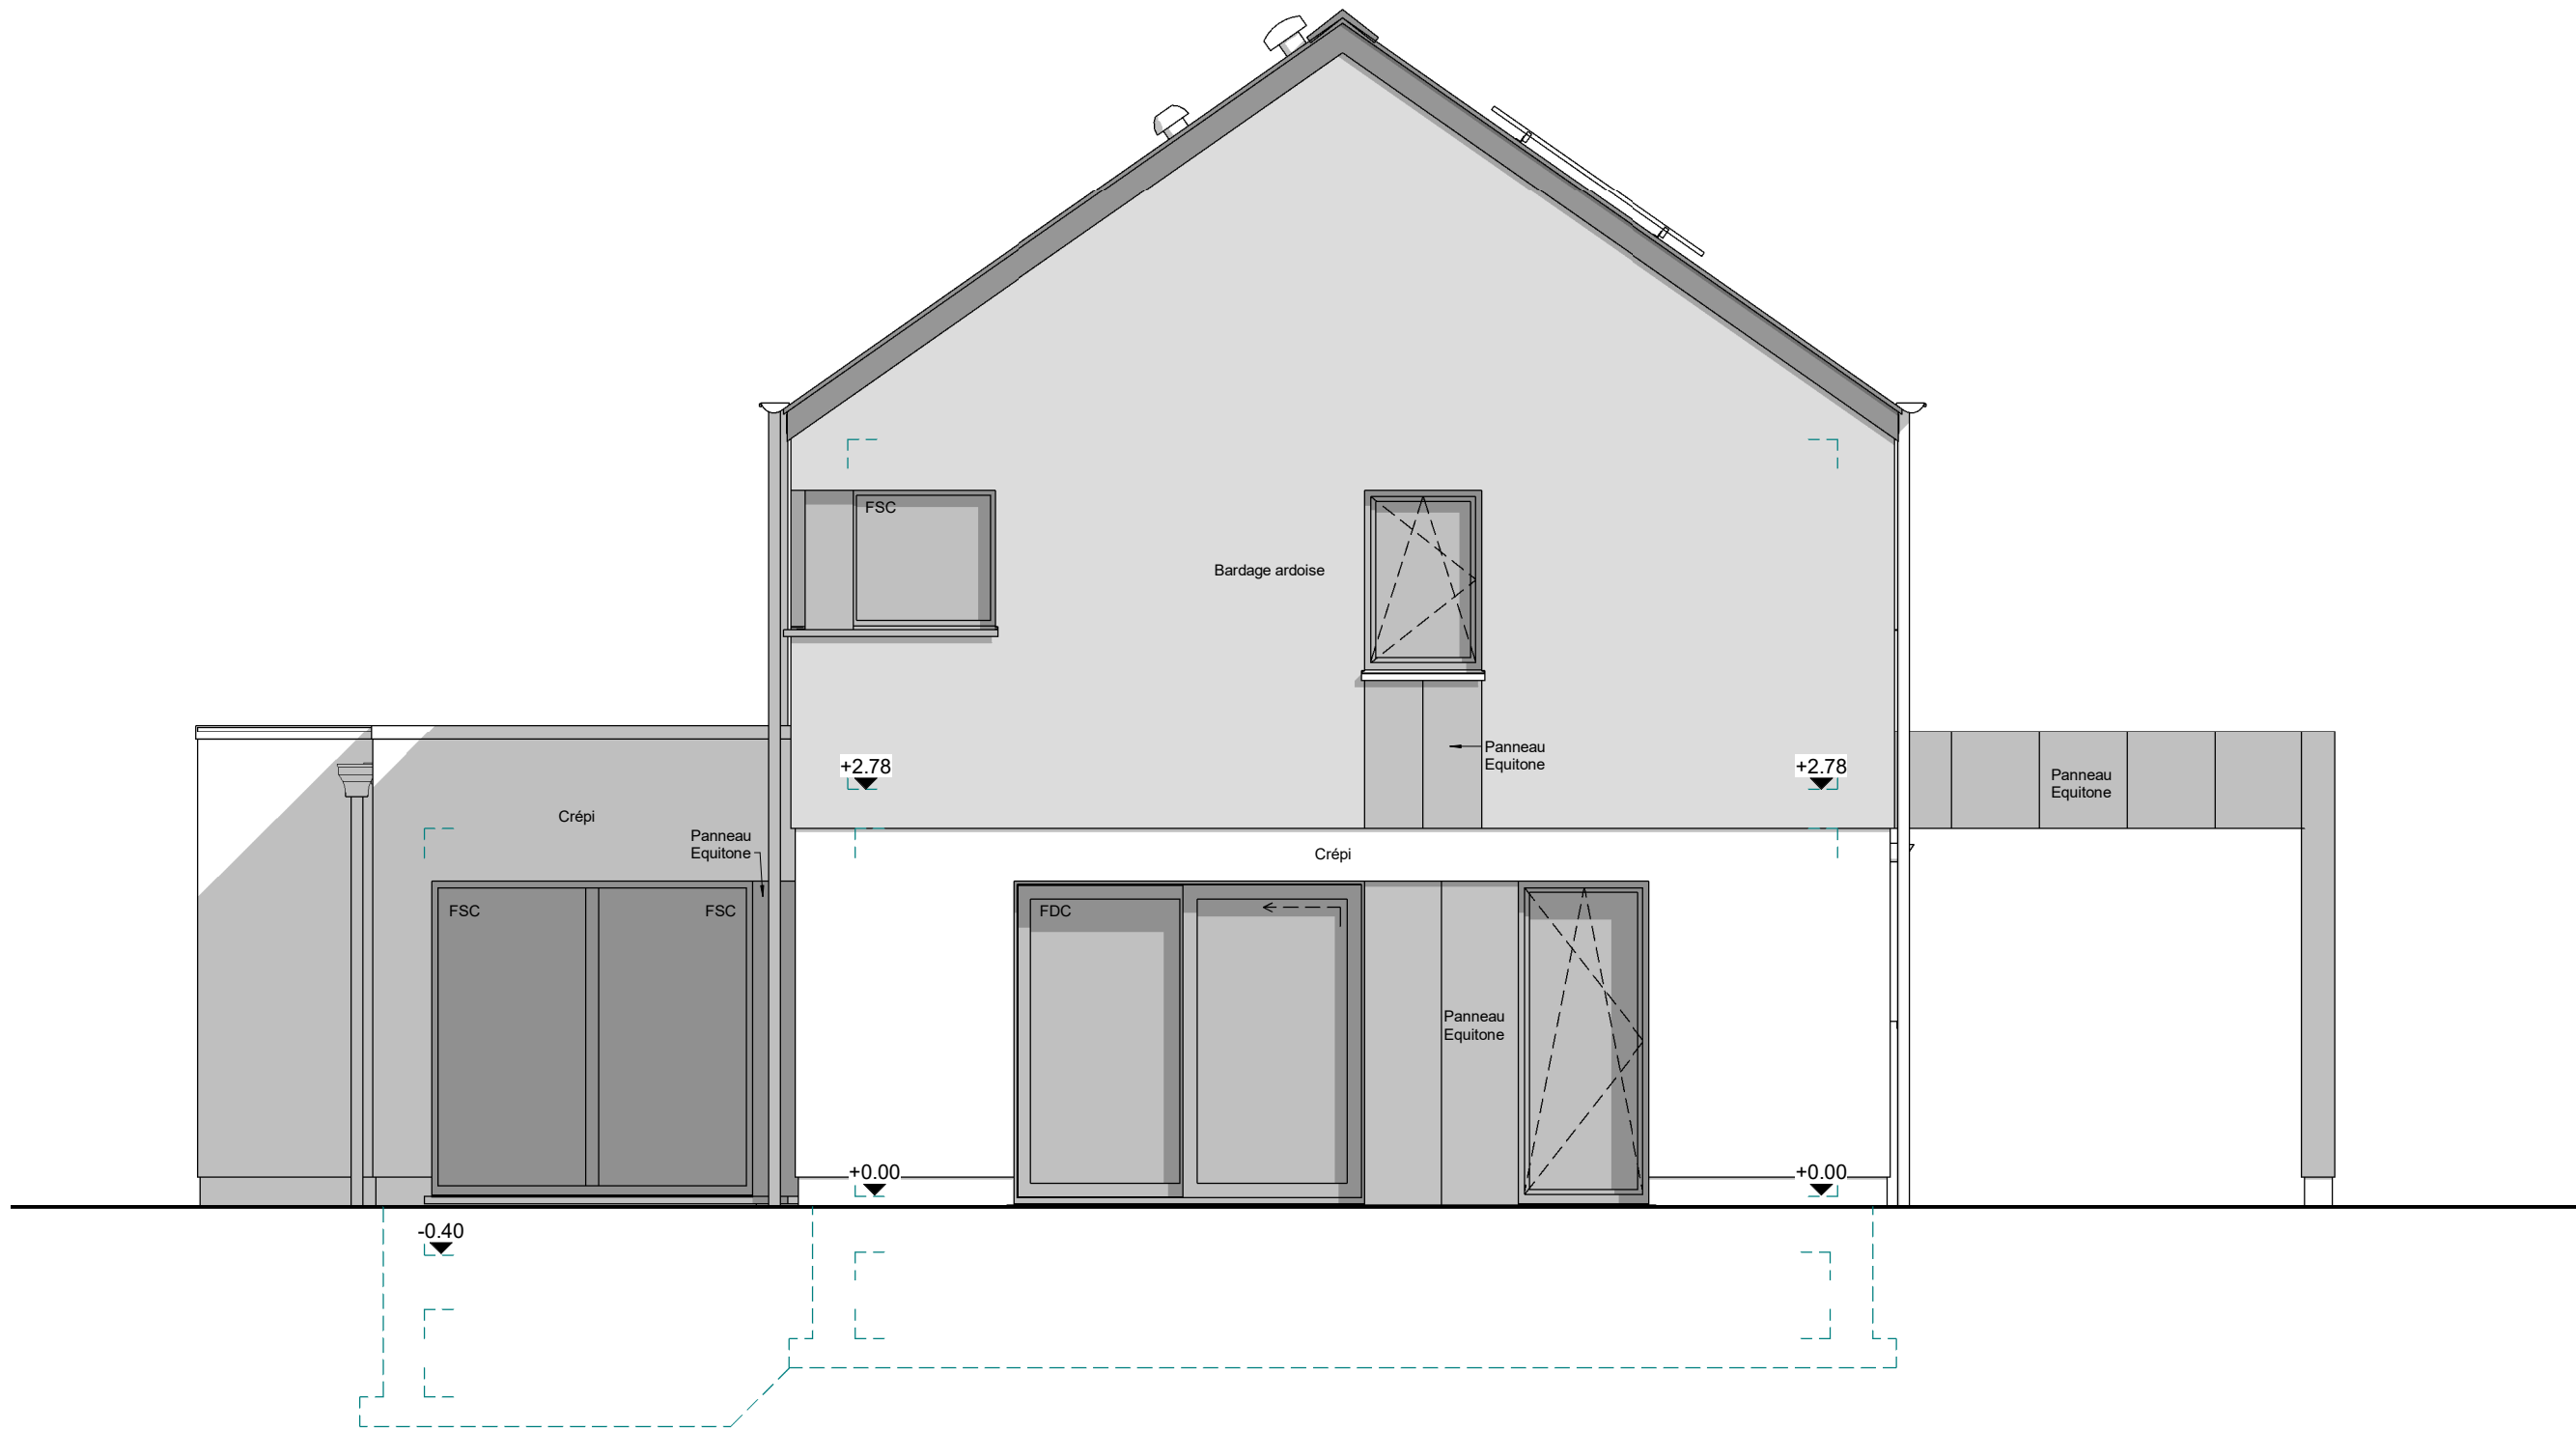

FACADE ARRIERE



AP-220605-01/LES/DEMA/SCLA			
Date :	17/11/2023	Echelle :	1/50

Le présent projet reste la propriété de la S.A. THOMAS & PIRON. Il est protégé par la législation en matière de création et ne peut en aucun cas faire l'objet d'une copie même partielle sans l'autorisation de l'auteur.




PIGNON DROIT



AP-220605-01/LES/DEMA/SCLA			
Date :	17/11/2023	Echelle :	1/50

Le présent projet reste la propriété de la S.A. THOMAS & PIRON. Il est protégé par la législation en matière de création et ne peut en aucun cas faire l'objet d'une copie même partielle sans l'autorisation de l'auteur.

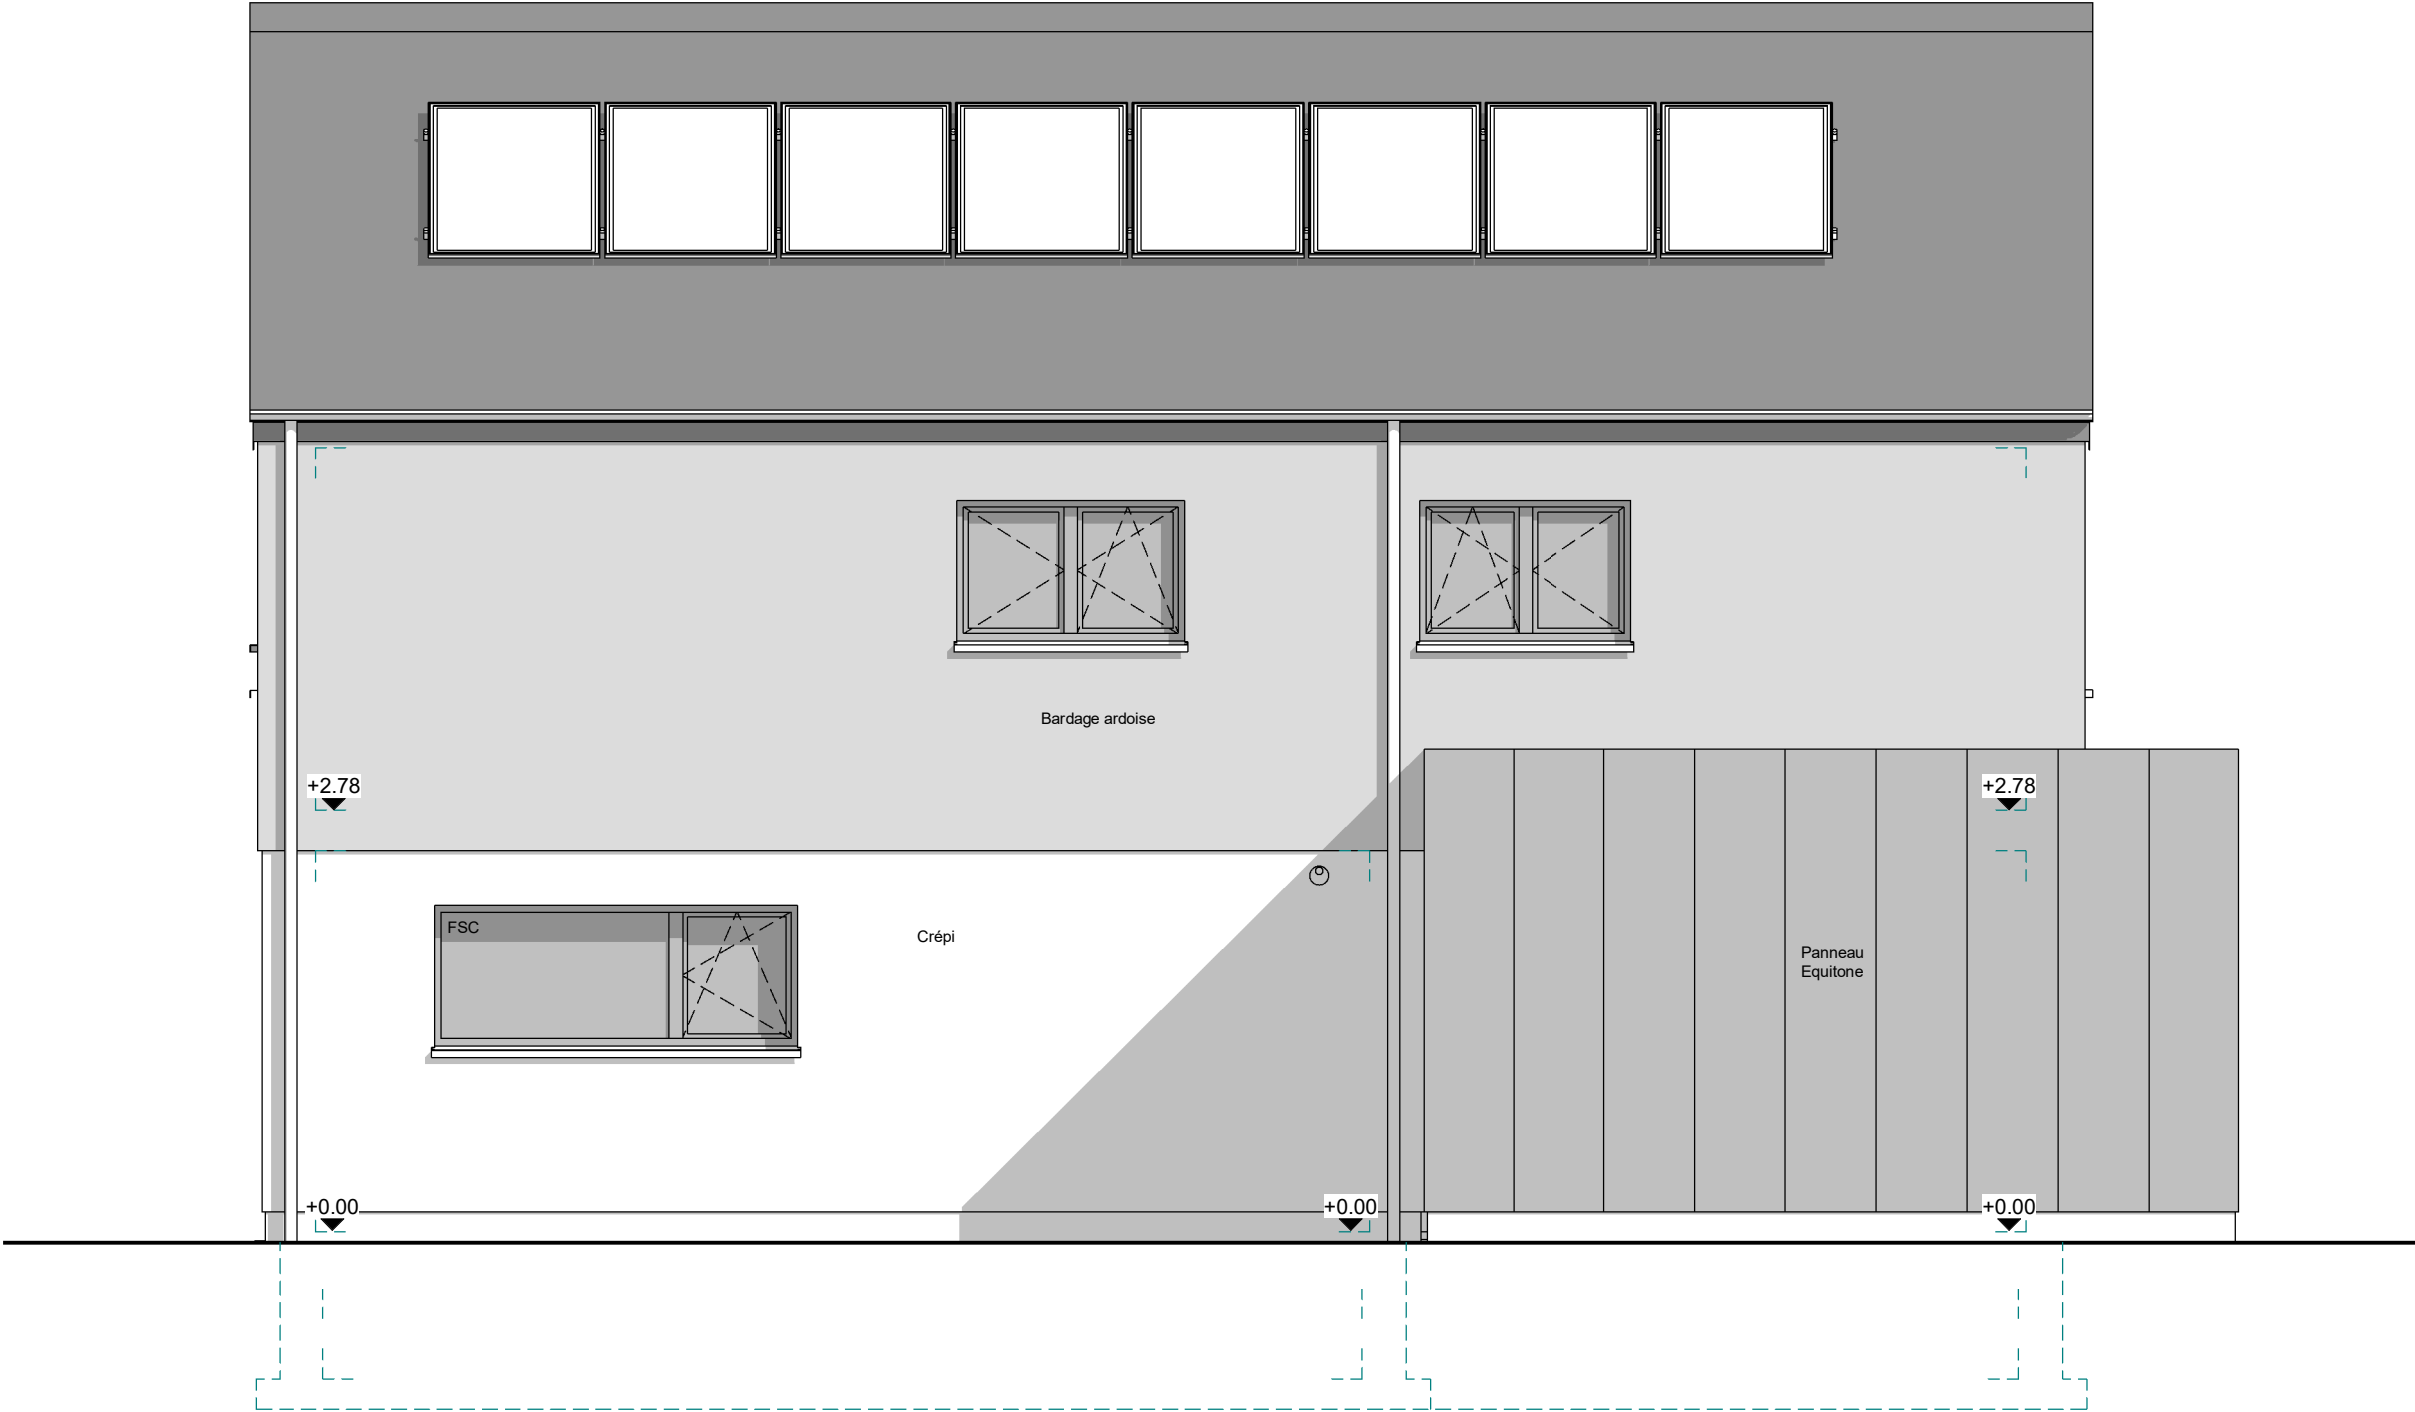

PIGNON GAUCHE



AP-220605-01/LES/DEMA/SCLA			
Date :	17/11/2023	Echelle :	1/50