

Mr & Mme BOON-LASSOIE

Projet de construction d'une habitation à THORICOURT



Image à titre d'illustration, non contractuelle.



PERSPECTIVE

AP-260033-01-BOON-PPA-BRJA	
Date :	27/01/26
Echelle :	

Le présent projet reste la propriété de la S.A. THOMAS & PIRON . Il est protégé par la législation en matière de création et ne peut en aucun cas faire l'objet d'une copie même partielle sans l'autorisation de l'auteur .

Mr & Mme BOON-LASSOIE

Projet de construction d'une habitation à THORICOURT

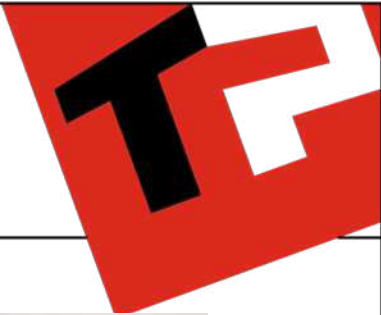


Image à titre d'illustration, non contractuelle.



PERSPECTIVE

AP-260033-01-BOON-PPA-BRJA	
Date :	27/01/26
Echelle :	

Le présent projet reste la propriété de la S.A. THOMAS & PIRON. Il est protégé par la législation en matière de création et ne peut en aucun cas faire l'objet d'une copie même partielle sans l'autorisation de l'auteur.

Mr & Mme BOON-LASSOIE

Projet de construction d'une habitation à THORICOURT

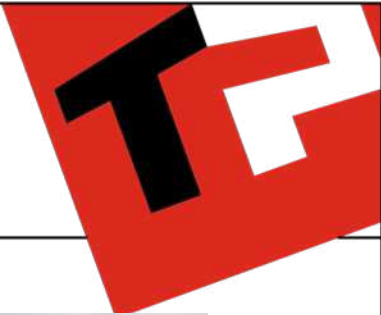


Image à titre d'illustration, non contractuelle.



PERSPECTIVE

AP-260033-01-BOON-PPA-BRJA	
Date :	27/01/26
Echelle :	

Le présent projet reste la propriété de la S.A. THOMAS & PIRON . Il est protégé par la législation en matière de création et ne peut en aucun cas faire l'objet d'une copie même partielle sans l'autorisation de l'auteur .

Mr & Mme BOON-LASSOIE

Projet de construction d'une habitation à THORICOURT



Image à titre d'illustration, non contractuelle.




PERSPECTIVE

AP-260033-01-BOON-PPA-BRJA	
Date :	27/01/26
Echelle :	


Le présent projet reste la propriété de la S.A. THOMAS & PIRON . Il est protégé par la législation en matière de création et ne peut en aucun cas faire l'objet d'une copie même partielle sans l'autorisation de l'auteur .

Mr & Mme BOON-LASSOIE

Projet de construction d'une habitation à THORICOURT

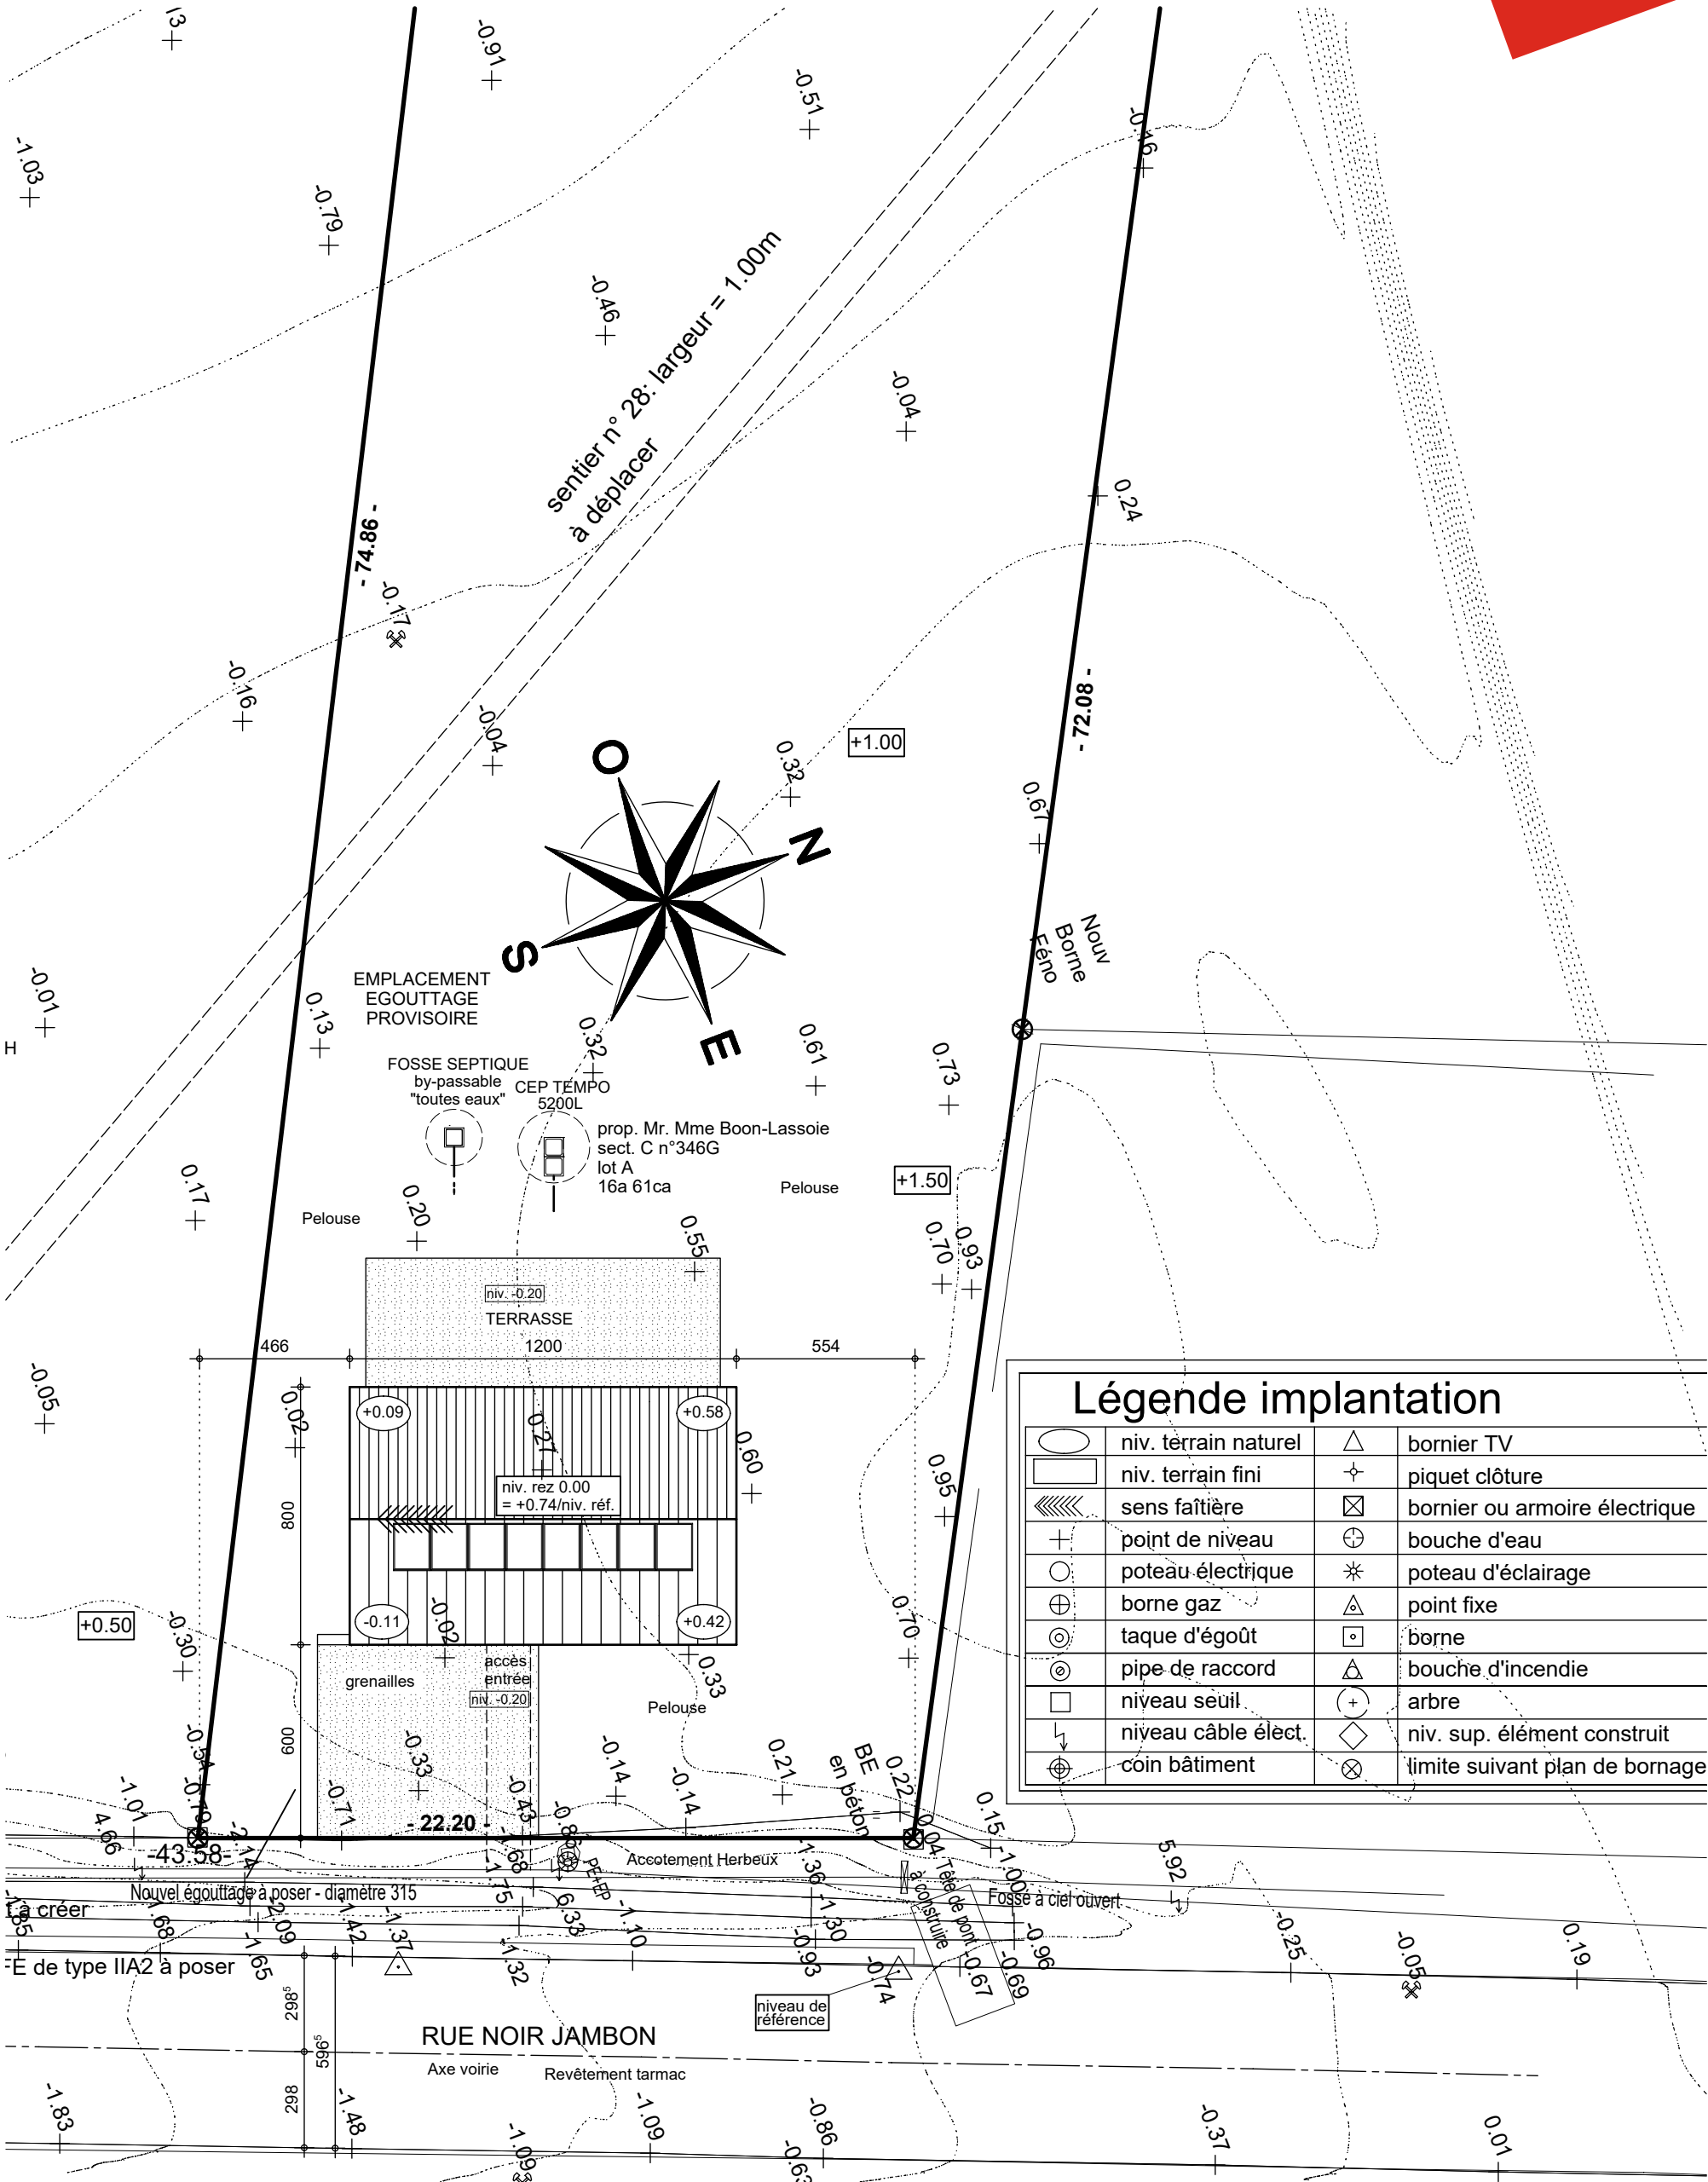


Légende implantation			
	niv. terrain naturel		bornier TV
	niv. terrain fini		piquet clôture
	sens faîtière		bornier ou armoire électrique
	point de niveau		bouche d'eau
	poteau électrique		poteau d'éclairage
	borne gaz		point fixe
	taque d'égoût		borne
	pipe de raccord		bouche d'incendie
	niveau seuil		arbre
	niveau câble élect.		niv. sup. élément construit
	coin bâtiment		limite suivant plan de bornage

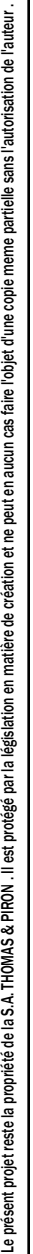

AP-260033-01-BOON-PPA-BRJA	
Date :	27/01/26
Echelle :	1/50


Mr & Mme BOON-LASSOIE

Projet de construction d'une habitation à THORICOURT

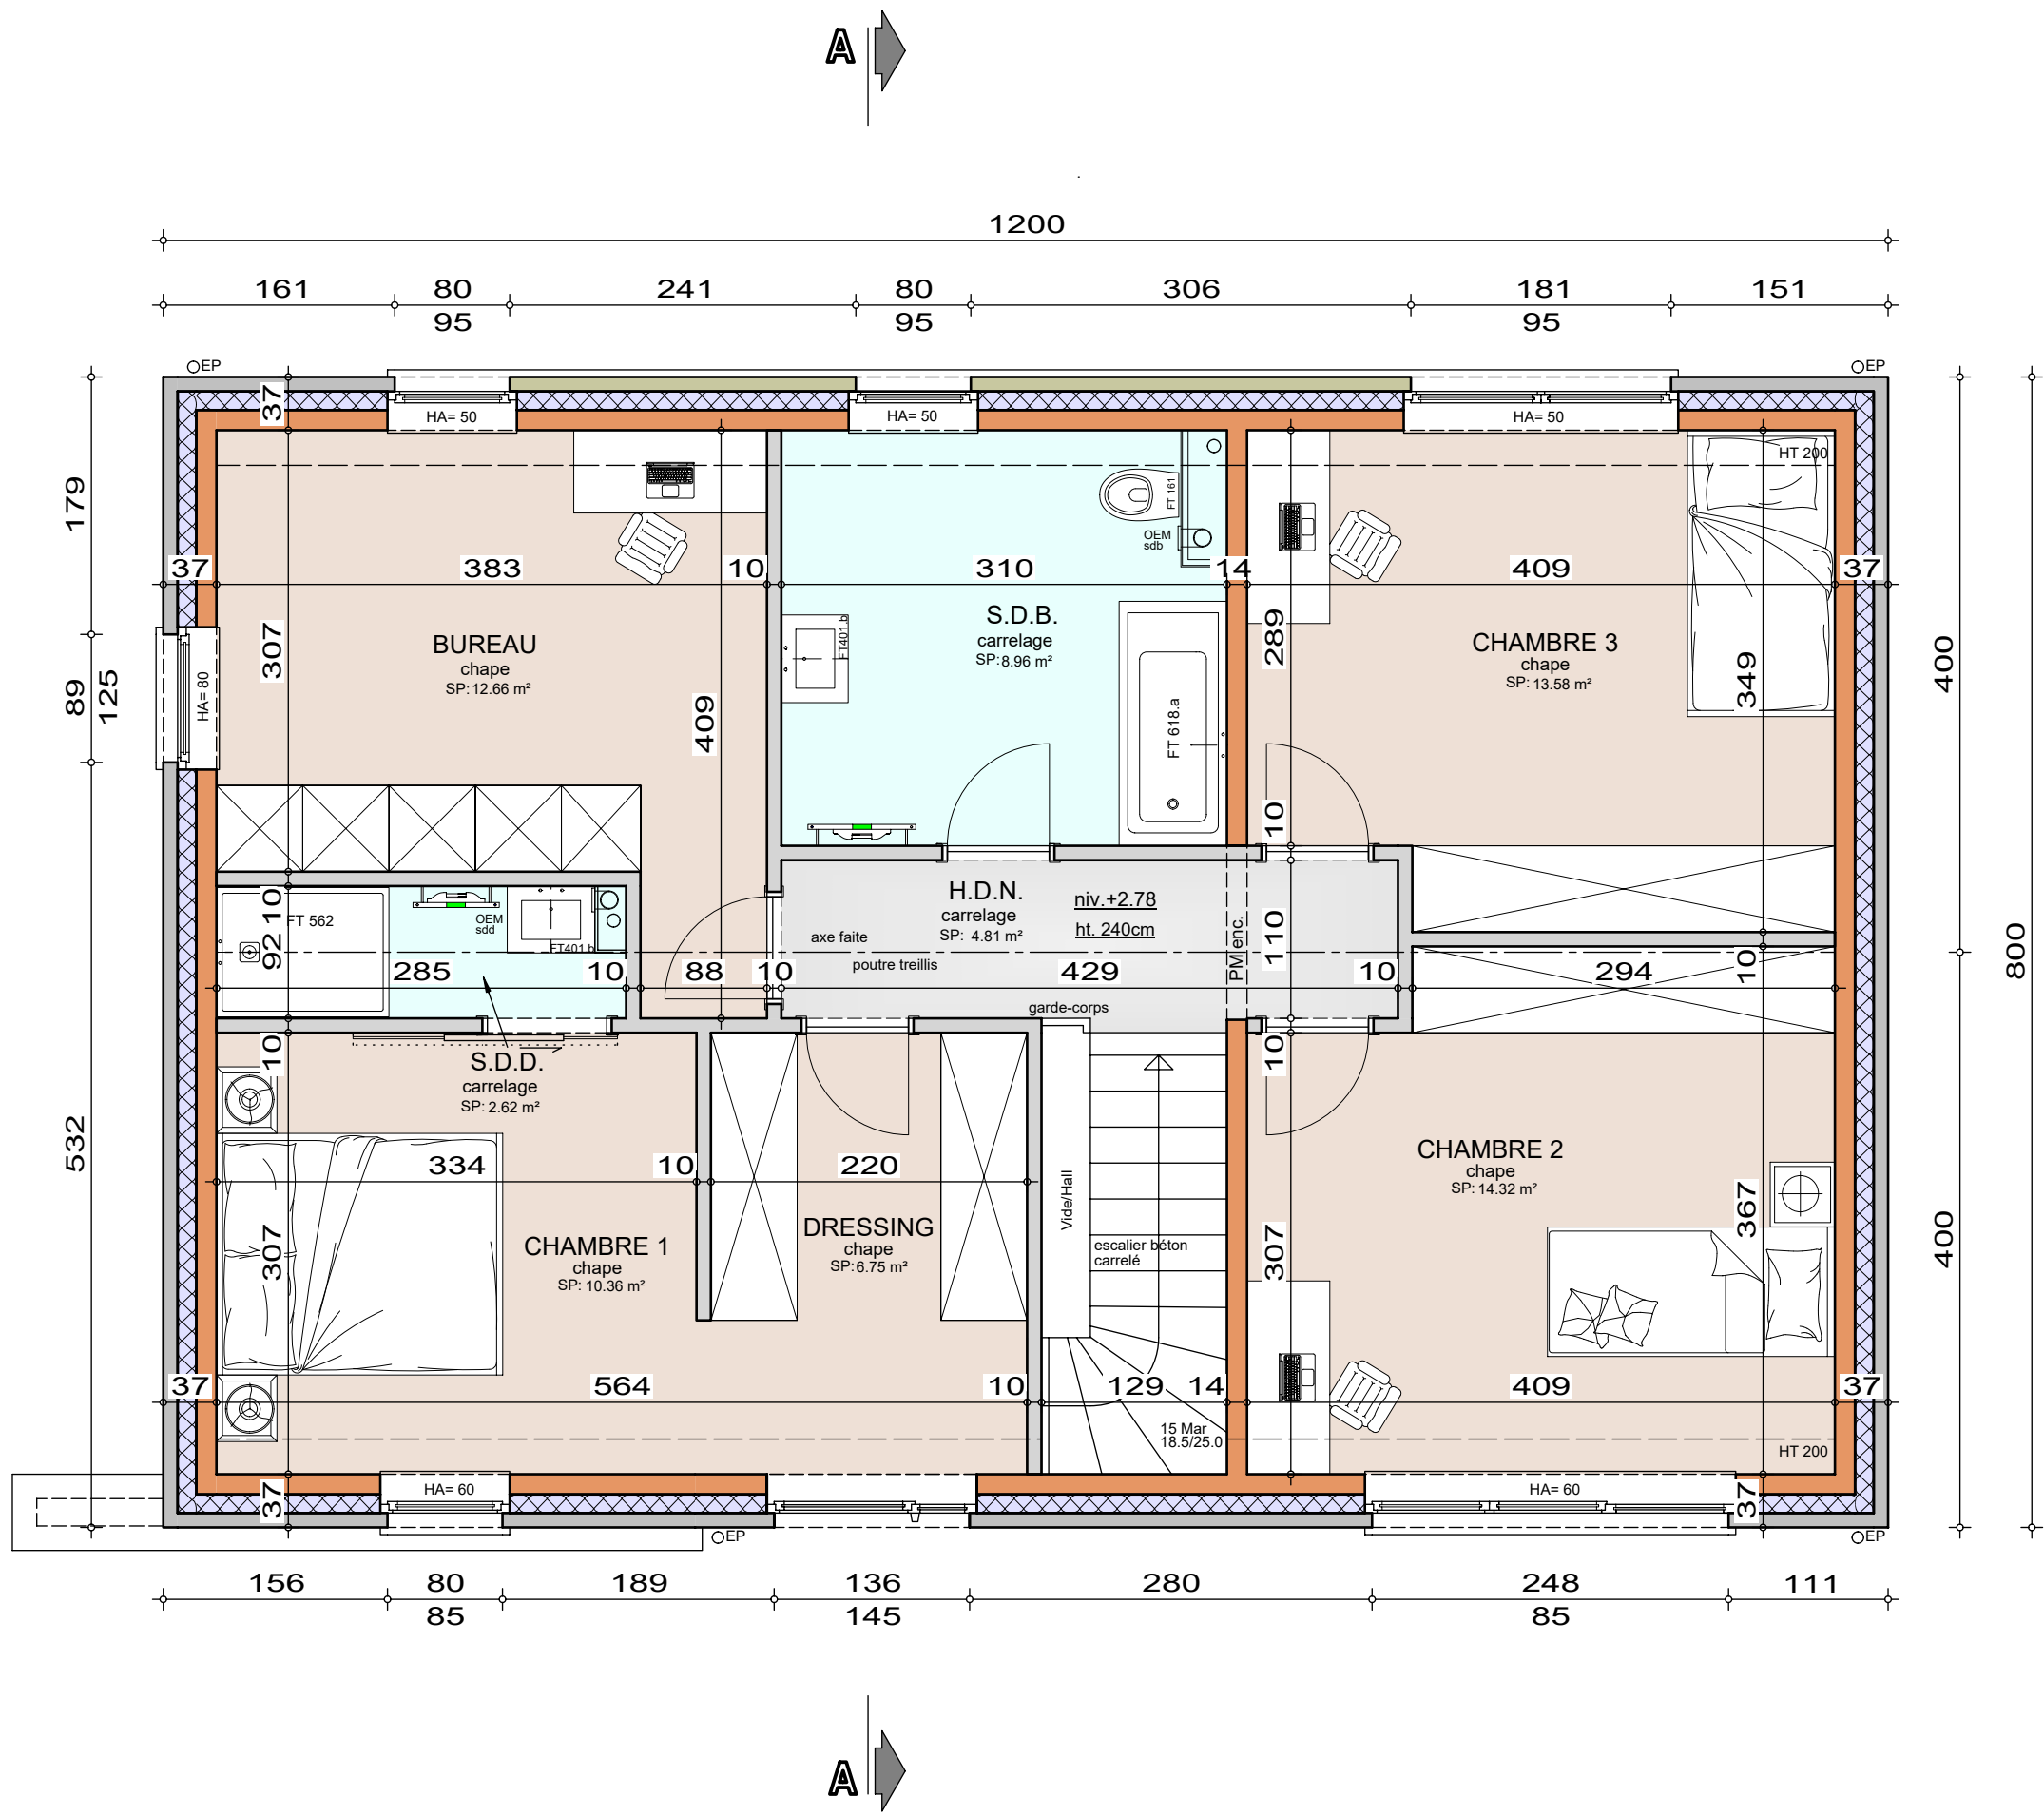


ETAGE

AP-260033-01-BOON-PPA-BRJA
Date : 27/01/26
Echelle : 1/50

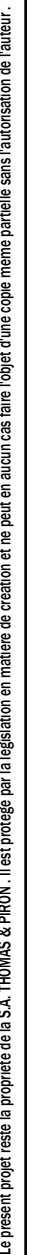

Mr & Mme BOON-LASSOIE

Projet de construction d'une habitation à THORICOURT

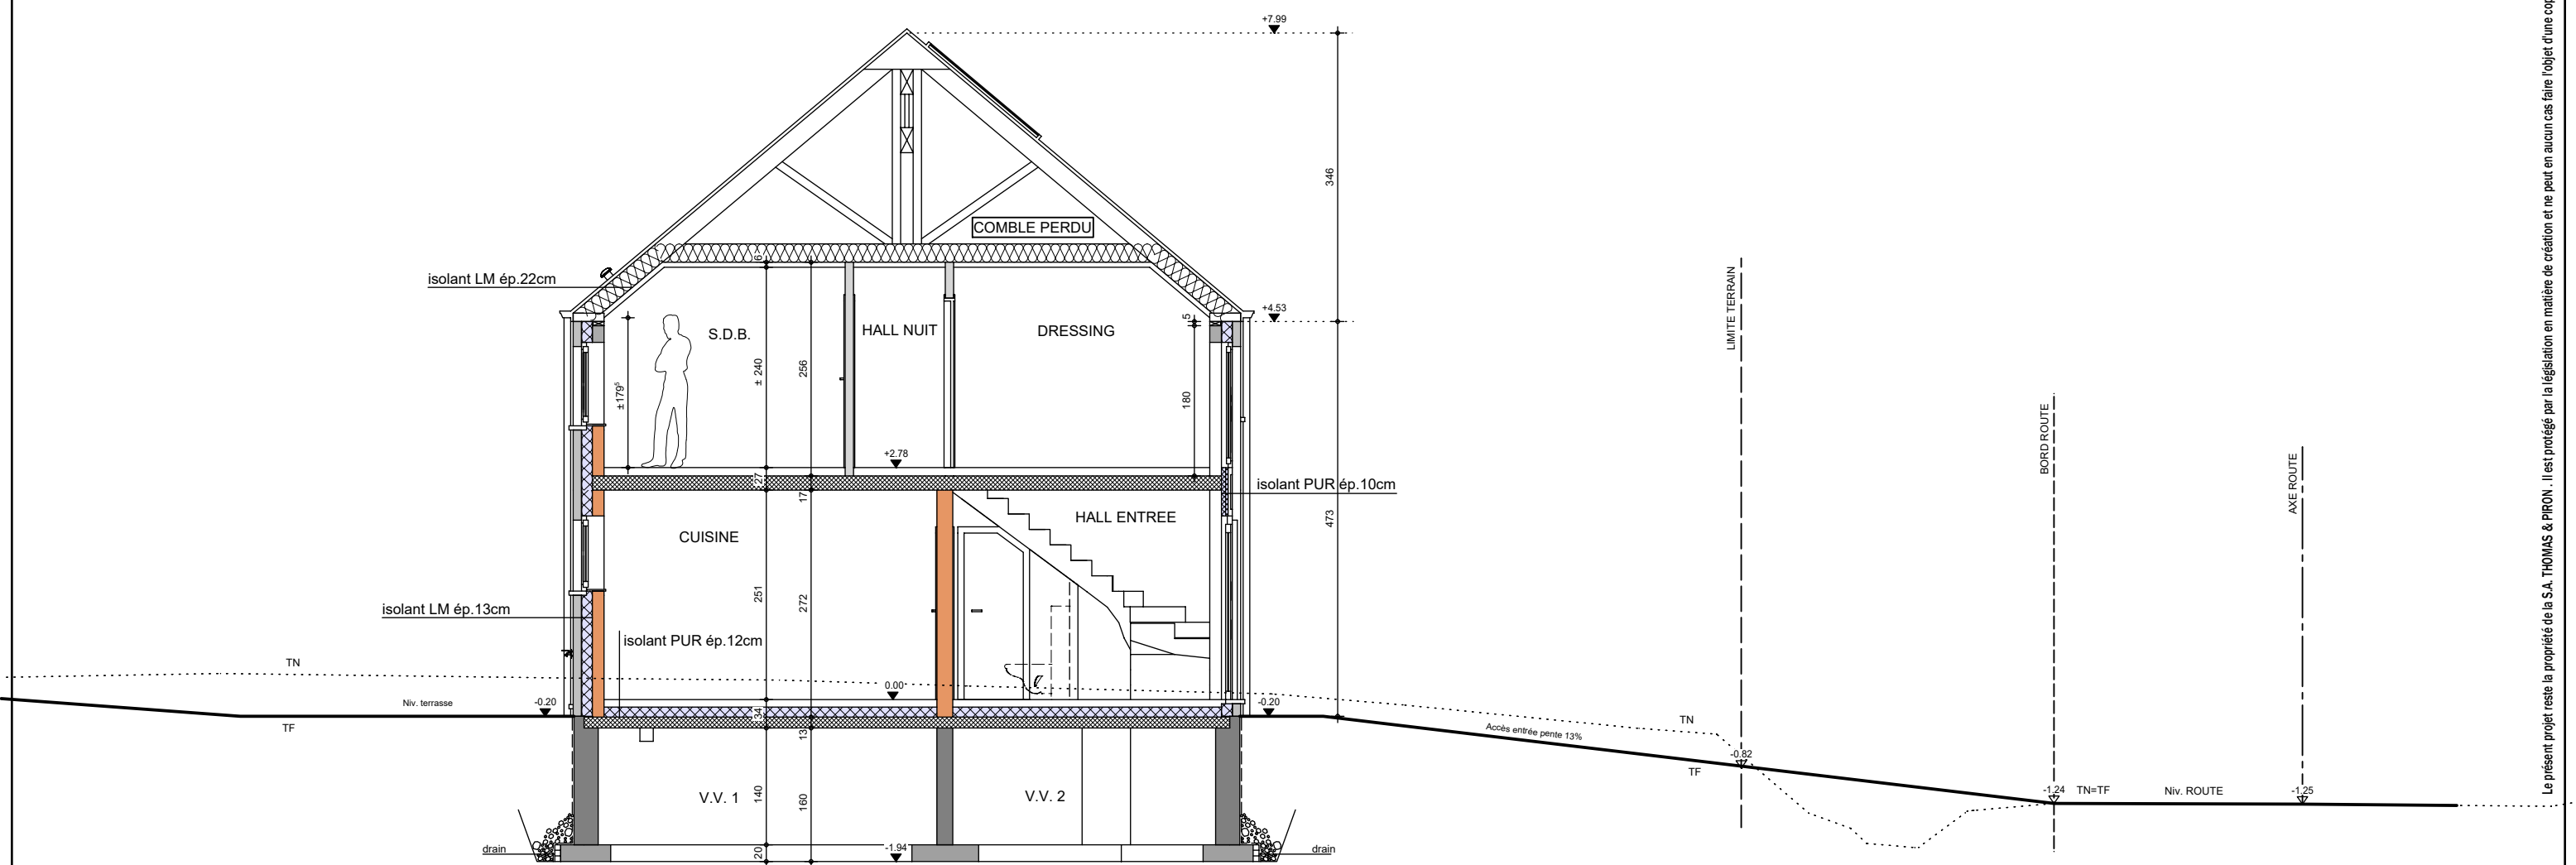

COUPE AA

AP-260033-01-BOON-PPA-BRJA	
Date :	27/01/26
Echelle :	1/75



Le présent projet reste la propriété de la S.A. THOMAS & PIRON. Il est protégé par la législation en matière de création et ne peut en aucun cas faire l'objet d'une copie même partielle sans l'autorisation de l'auteur.

Mr & Mme BOON-LASSOIE

Projet de construction d'une habitation à THORICOURT



Image à titre d'illustration, non contractuelle.



FACADE AVANT

AP-260033-01-BOON-PPA-BRJA	
Date :	27/01/26
Echelle :	

Le présent projet reste la propriété de la S.A. THOMAS & PIRON . Il est protégé par la législation en matière de création et ne peut en aucun cas faire l'objet d'une copie même partielle sans l'autorisation de l'auteur .

Mr & Mme BOON-LASSOIE

Projet de construction d'une habitation à THORICOURT



Image à titre d'illustration, non contractuelle.



FACADE ARRIERE

AP-260033-01-BOON-PPA-BRJA	
Date :	27/01/26
Echelle :	

Le présent projet reste la propriété de la S.A. THOMAS & PIRON . Il est protégé par la législation en matière de création et ne peut en aucun cas faire l'objet d'une copie même partielle sans l'autorisation de l'auteur .

Mr & Mme BOON-LASSOIE

Projet de construction d'une habitation à THORICOURT

Image à titre d'illustration, non contractuelle.



FACADE DROITE

AP-260033-01-BOON-PPA-BRJA	
Date :	27/01/26
Echelle :	

Le présent projet reste la propriété de la S.A. THOMAS & PIRON . Il est protégé par la législation en matière de création et ne peut en aucun cas faire l'objet d'une copie même partielle sans l'autorisation de l'auteur .

Mr & Mme BOON-LASSOIE

Projet de construction d'une habitation à THORICOURT

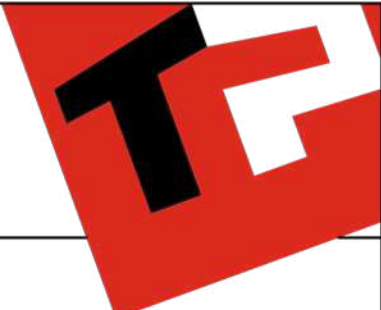


Image à titre d'illustration, non contractuelle.



FACADE GAUCHE

AP-260033-01-BOON-PPA-BRJA	
Date :	27/01/26
Echelle :	

Le présent projet reste la propriété de la S.A. THOMAS & PIRON . Il est protégé par la législation en matière de création et ne peut en aucun cas faire l'objet d'une copie même partielle sans l'autorisation de l'auteur .