

Mrs BORGNET-VANDERDEELEN

Projet de construction d'une habitation à VERLAINE LOT 15

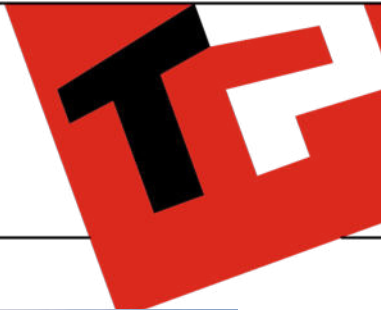


Image à titre d'illustration, non contractuelle.



Le présent projet reste la propriété de la S.A. THOMAS & PIRON. Il est protégé par la législation en matière de création et ne peut en aucun cas faire l'objet d'une copie même partielle sans l'autorisation de l'auteur.



PERSPECTIVE

AP-260001-01-BROGNET/PIA/DERE	
Date :	12/01/2026
Echelle :	

Mrs BORGNET-VANDERDEELEN

Projet de construction d'une habitation à VERLAINE LOT 15

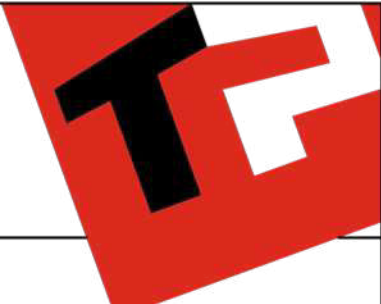


Image à titre d'illustration, non contractuelle.



PERSPECTIVE

AP-260001-01-BROGNET/PIA/DERE	
Date :	12/01/2026
Echelle :	

Le présent projet reste la propriété de la S.A. THOMAS & PIRON. Il est protégé par la législation en matière de création et ne peut en aucun cas faire l'objet d'une copie même partielle sans l'autorisation de l'auteur.

Mrs BORGNET-VANDERDEELEN

Projet de construction d'une habitation à VERLAINE LOT 15

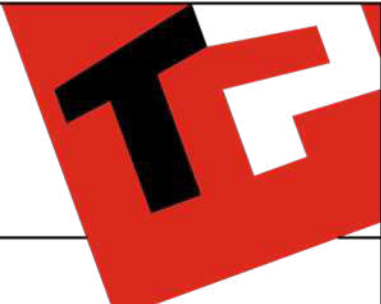


Image à titre d'illustration, non contractuelle.



PERSPECTIVE

AP-260001-01-BROGNET/PIA/DERE	
Date :	12/01/2026
Echelle :	

Le présent projet reste la propriété de la S.A. THOMAS & PIRON . Il est protégé par la législation en matière de création et ne peut en aucun cas faire l'objet d'une copie même partielle sans l'autorisation de l'auteur .

Mrs BORGNET-VANDERDEELEN

Projet de construction d'une habitation à VERLAINE LOT 15

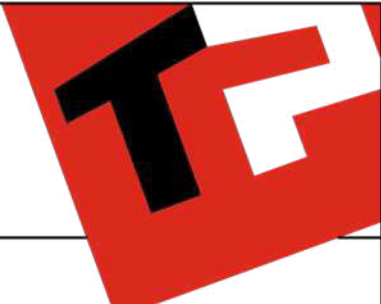


Image à titre d'illustration, non contractuelle.




PERSPECTIVE

AP-260001-01-BROGNET/PIA/DERE	
Date :	12/01/2026
Echelle :	

Le présent projet reste la propriété de la S.A. THOMAS & PIRON . Il est protégé par la législation en matière de création et ne peut en aucun cas faire l'objet d'une copie même partielle sans l'autorisation de l'auteur .

Projet de construction d'une habitation sur le lotissement de VERLAINE LOT 15

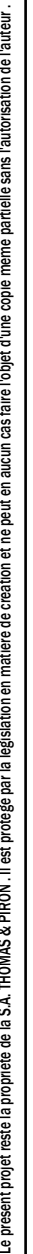

	niv. terrain naturel		bornier TV
	niv. terrain fini		piquet clôture
	sens faîtière		bornier ou armoire électrique
	point de niveau		bouche d'eau
	poteau électrique		poteau d'éclairage
	borne gaz		point fixe
	taque d'égoût		borne
	pipe de raccord		bouche d'incendie
	niveau seuil		arbre
	niveau câble élect.		niv. sup. élément construit
	coin bâtiment		limite suivant plan de bornage




AP-260001-01-BROGNET/PIA/DERE	
Date :	12/01/2026
Echelle :	1/200



Mrs BORGNET-VANDERDEELEN

Projet de construction d'une habitation sur le lotissement de VERLAINE LOT 15

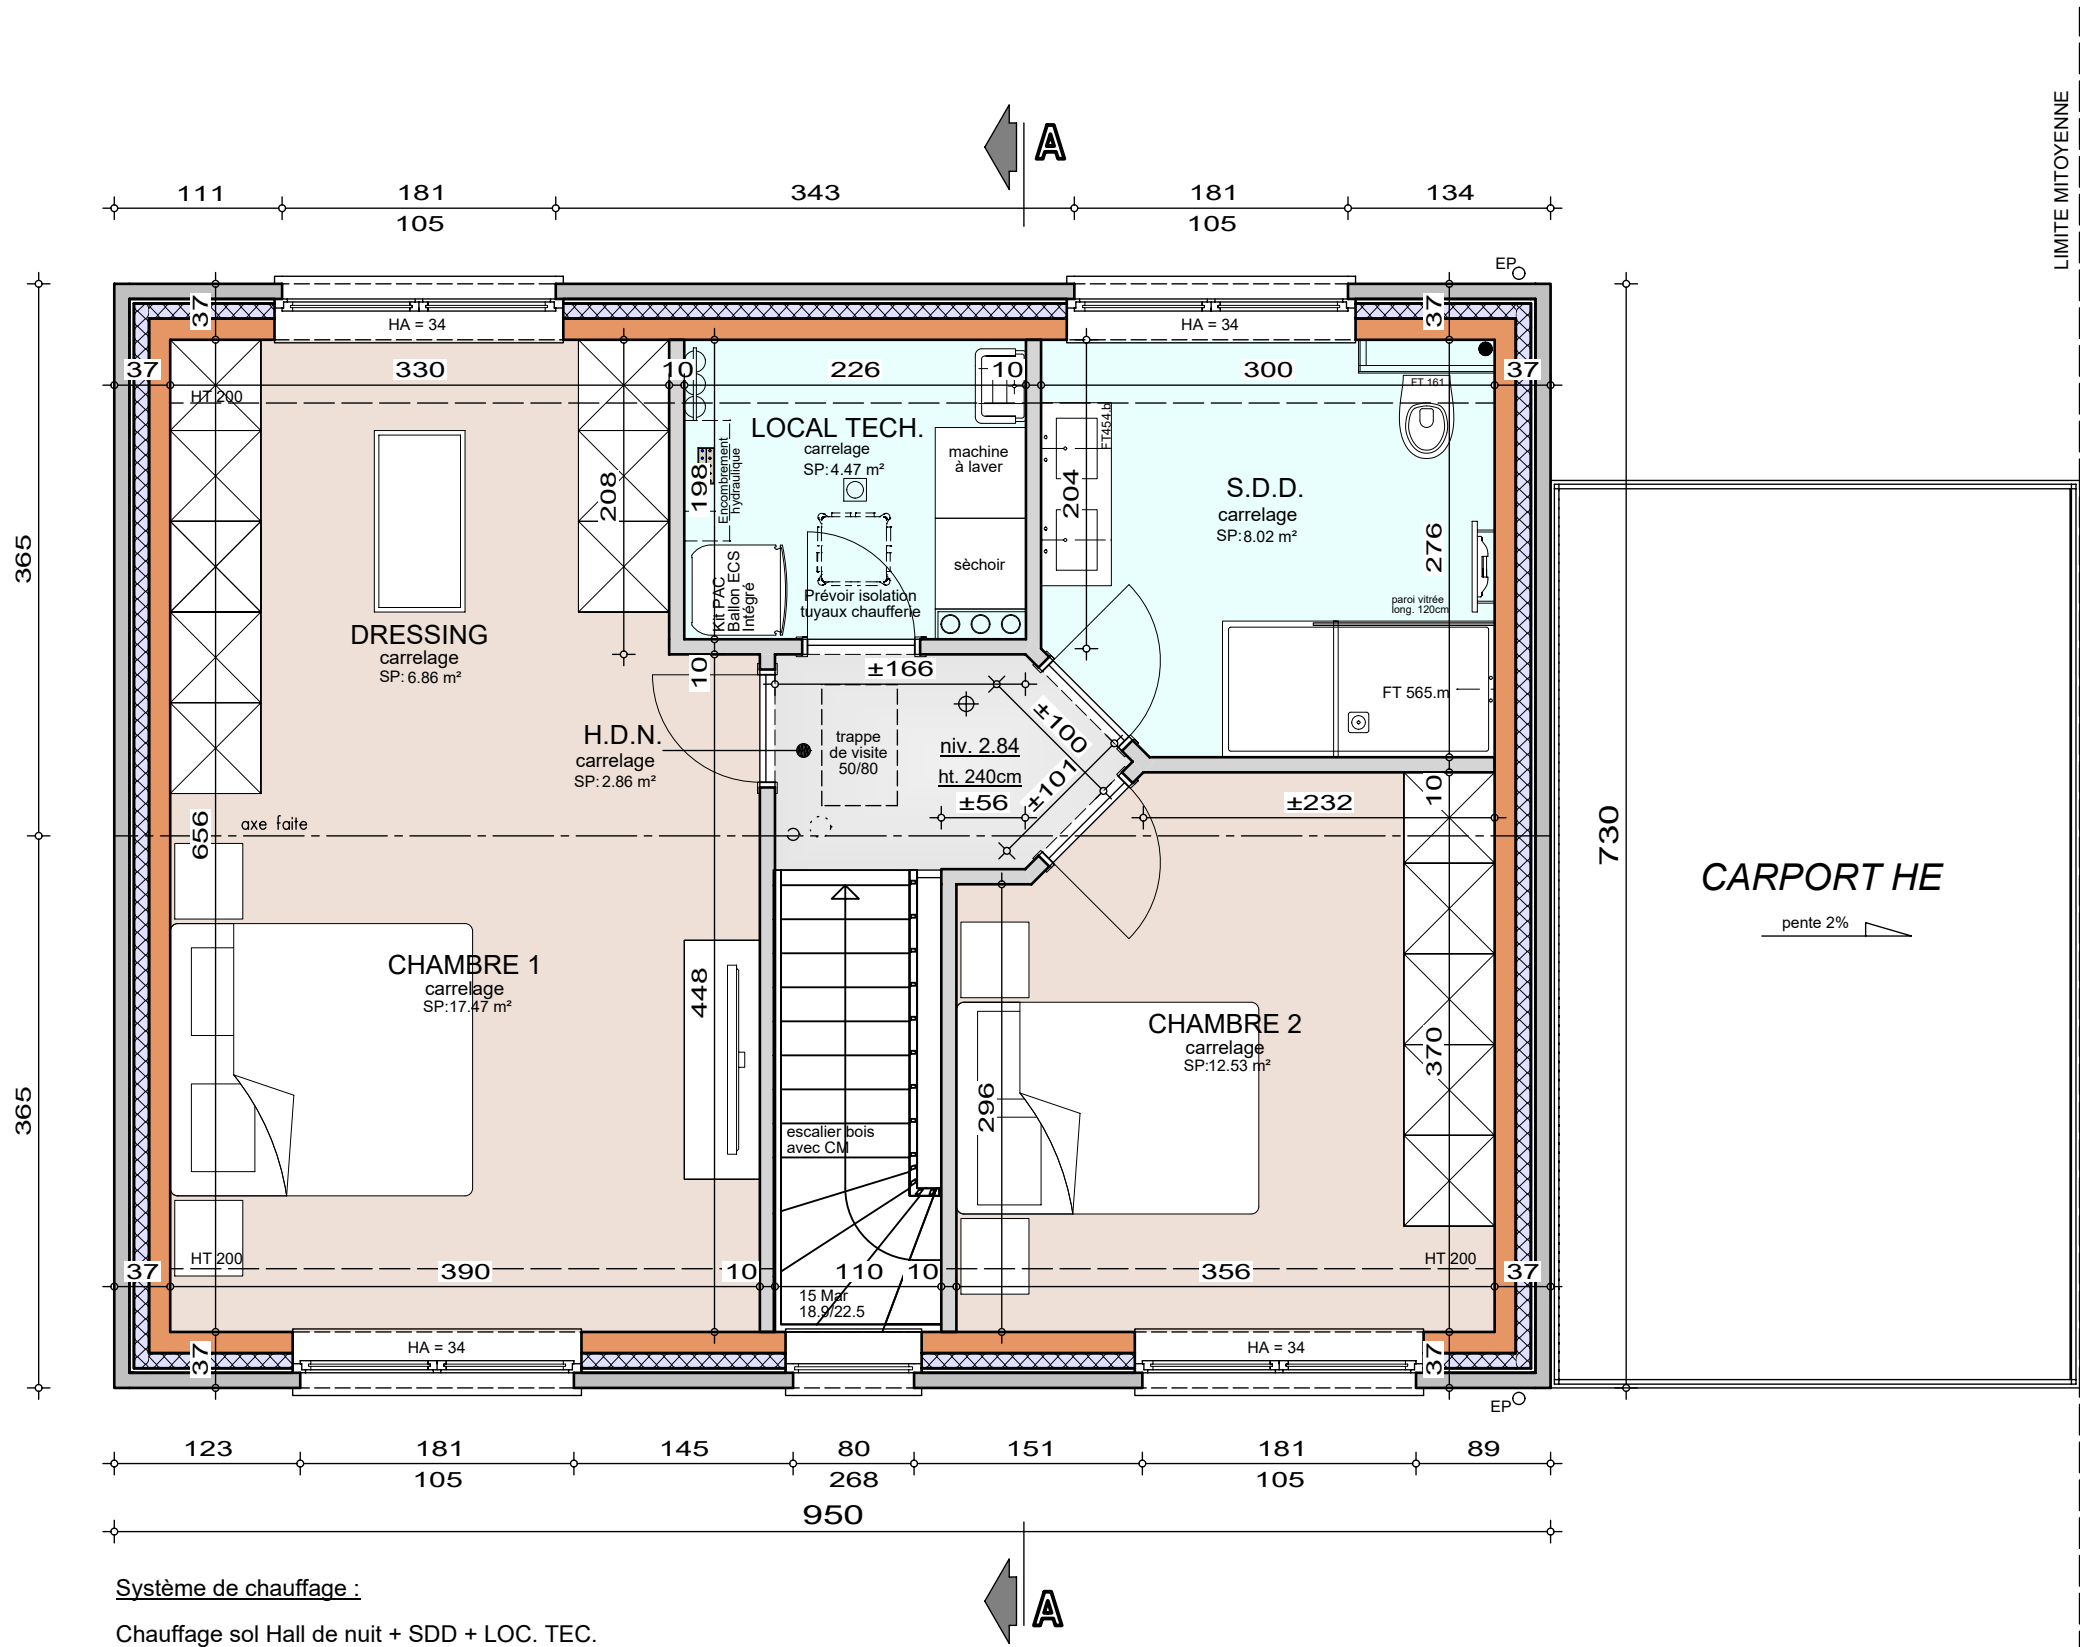

Système de chauffage :

Chauffage sol Hall de nuit + SDD + LOC. TEC.

Prévoir une isolation acoustique renforcée (proximité aéroport)

Vu la pose d'un pare-vapeur, il ne sera pas possible d'intégrer des spots encastrés sans réalisation d'un faux-plafond

ETAGE

AP-260001-01-BROGNET/PIA/DERE


Date : 12/01/2026

Echelle : 1/50



Mrs BORGNET-VANDERDEELEN

Projet de construction d'une habitation sur le lotissement de VERLAINE LOT 15

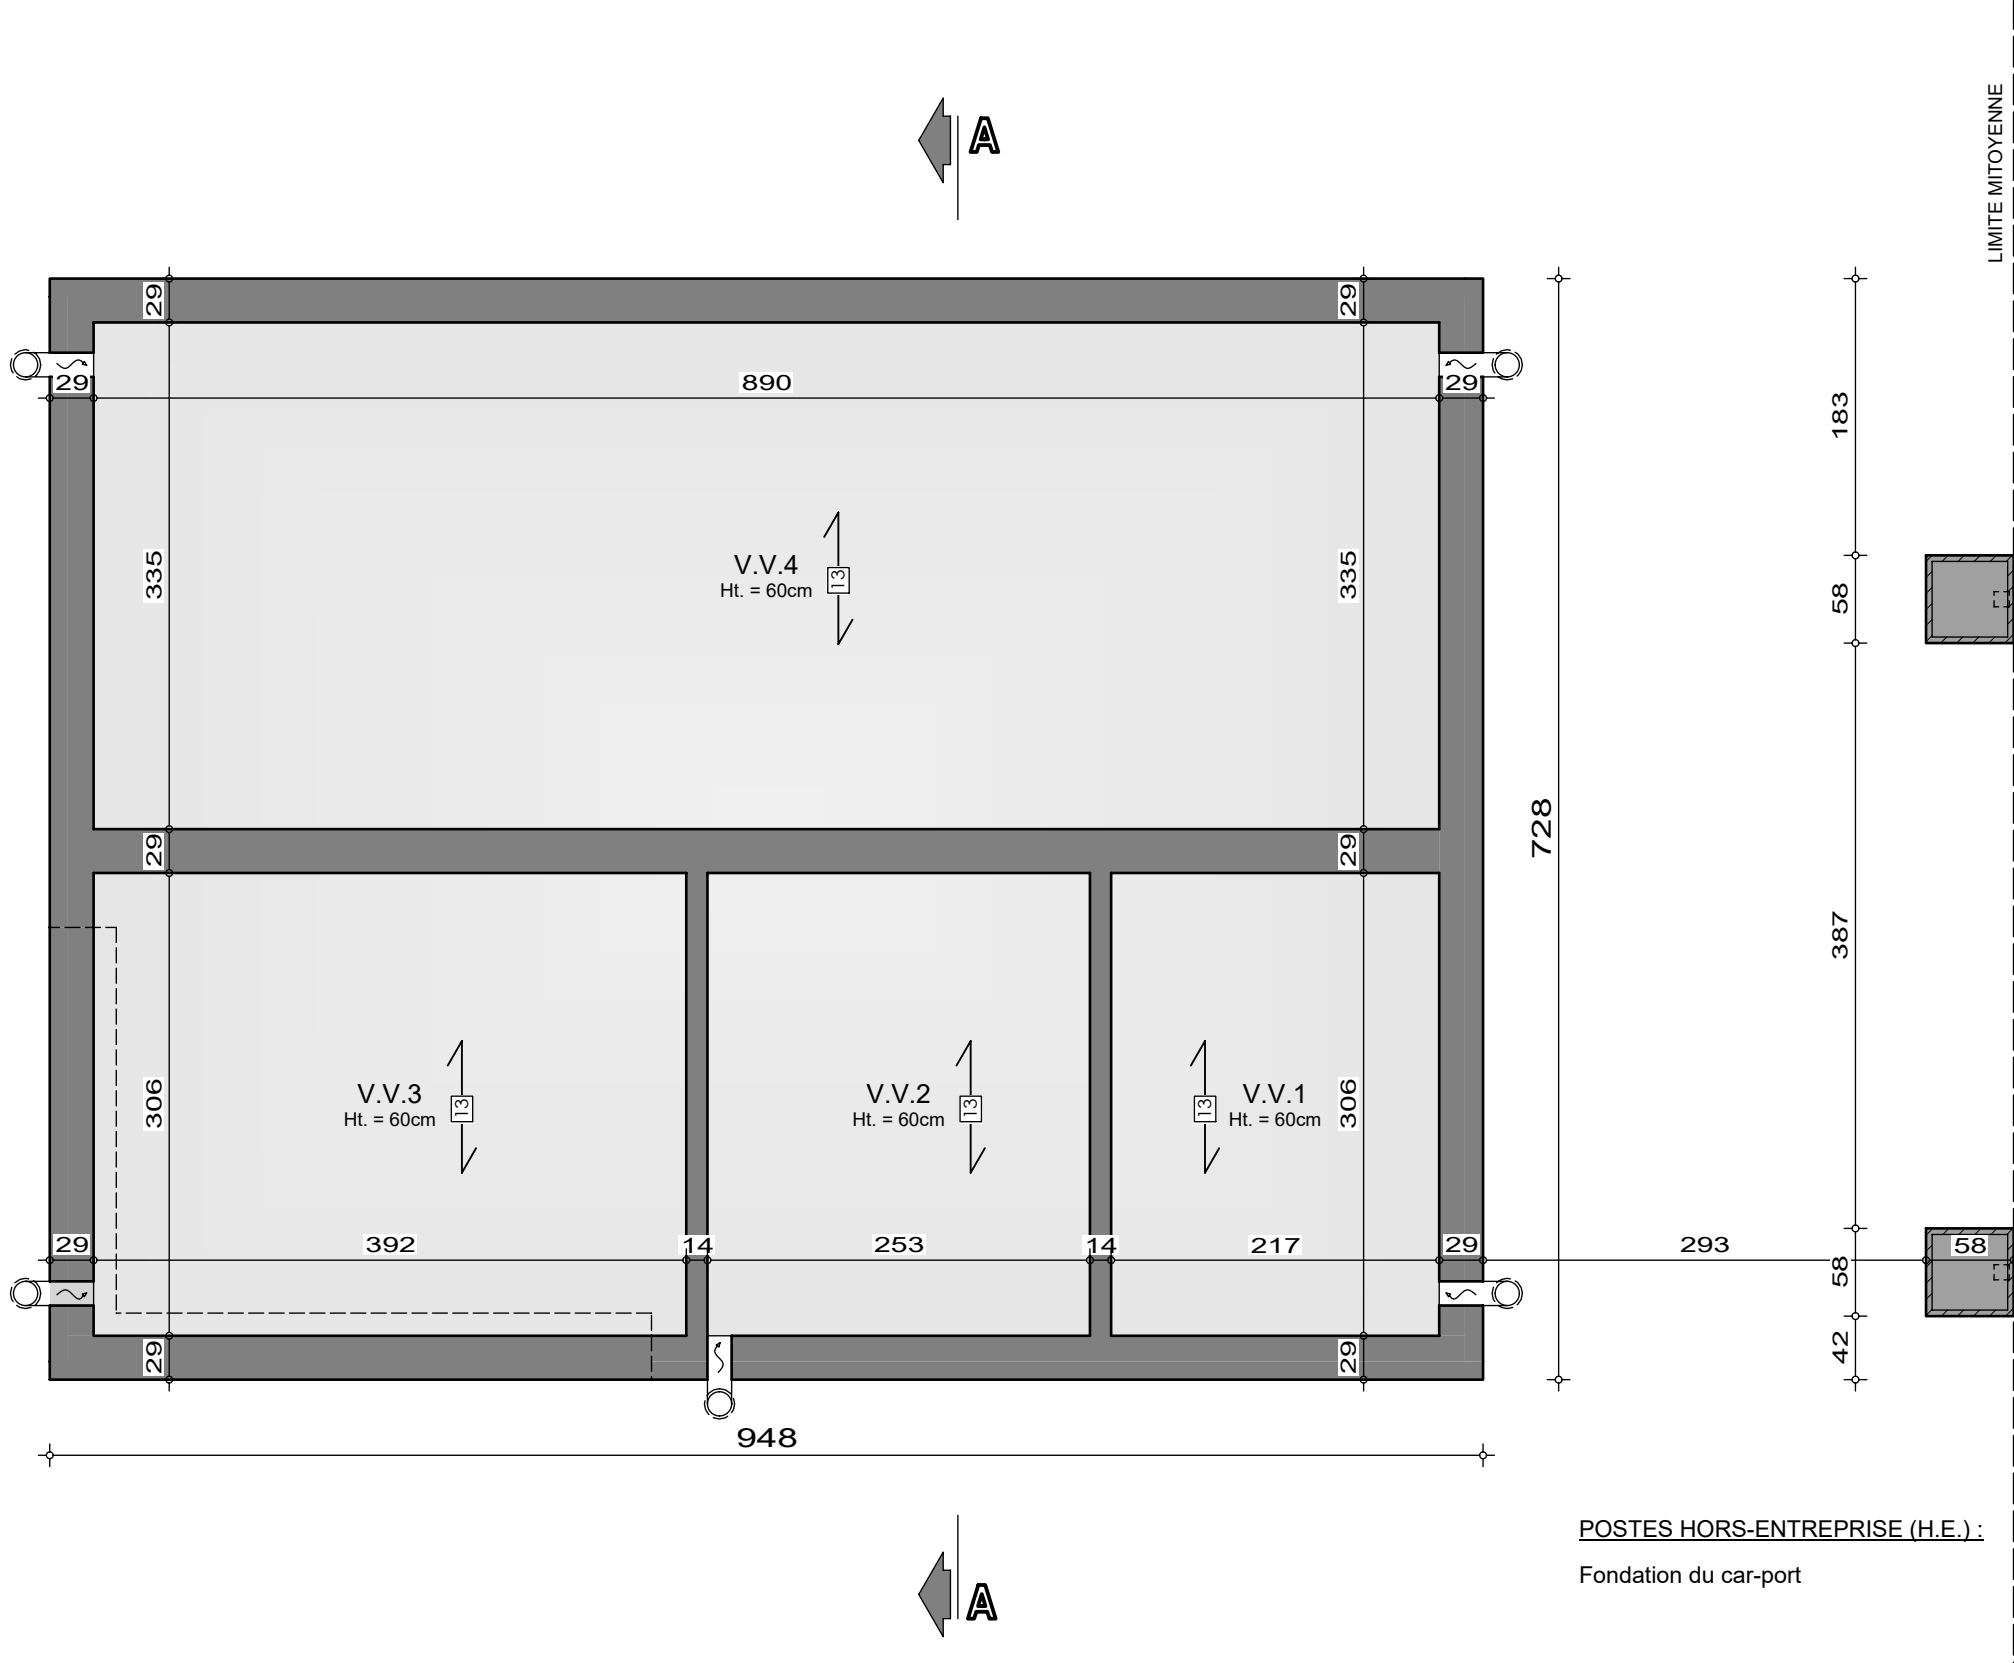

POSTES HORS-ENTREPRISE (H.E.) :
Fondation du car-port


SOUS-SOL

AP-260001-01-BROGNET/PIA/DERE
Date : 12/01/2026
Echelle : 1/50



Mrs BORGNET-VANDERDEELEN

Projet de construction d'une habitation sur le lotissement de VERLAINE LOT 15

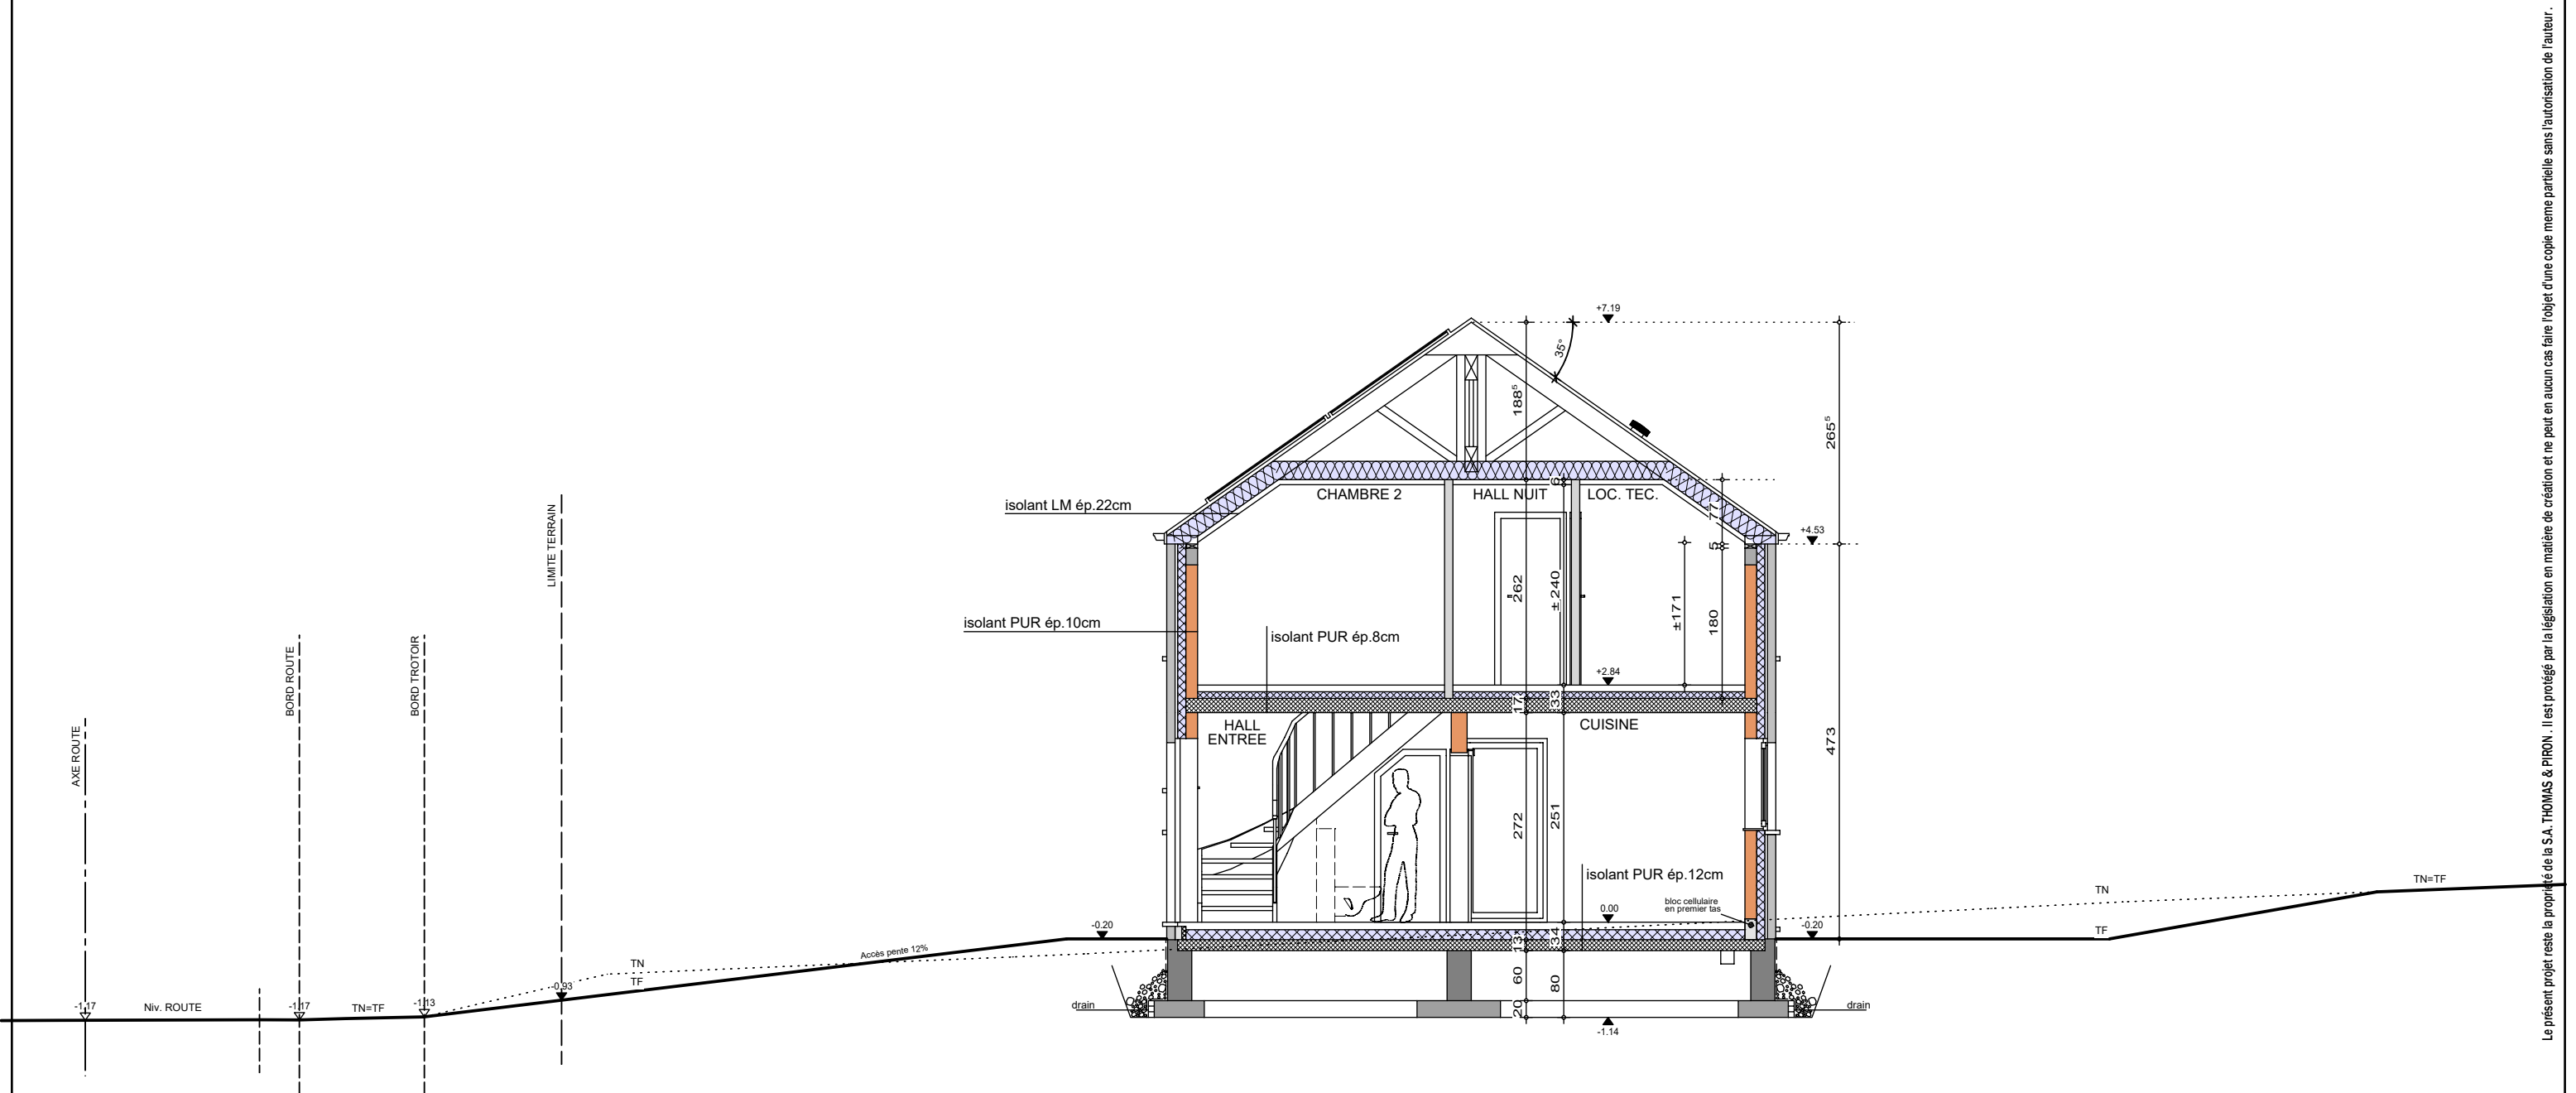

Le présent projet reste la propriété de la S.A. THOMAS & PIRON. Il est protégé par la législation en matière de création et ne peut en aucun cas faire l'objet d'une copie même partielle sans l'autorisation de l'auteur.



COUPE AA

AP-260001-01-BROGNET/PIA/DERE	
Date :	12/01/2026
Echelle :	1/75

Mrs BORGNET-VANDERDEELEN

Projet de construction d'une habitation à VERLAINE LOT 15

Image à titre d'illustration, non contractuelle.



FACADE AVANT

AP-260001-01-BROGNET/PIA/DERE	
Date :	12/01/2026
Echelle :	

Le présent projet reste la propriété de la S.A. THOMAS & PIRON. Il est protégé par la législation en matière de création et ne peut en aucun cas faire l'objet d'une copie même partielle sans l'autorisation de l'auteur.

Mrs BORGNET-VANDERDEELEN

Projet de construction d'une habitation à VERLAINE LOT 15



Image à titre d'illustration, non contractuelle.



FACADE ARRIERE

AP-260001-01-BROGNET/PIA/DERE	
Date :	12/01/2026
Echelle :	

Le présent projet reste la propriété de la S.A. THOMAS & PIRON . Il est protégé par la législation en matière de création et ne peut en aucun cas faire l'objet d'une copie même partielle sans l'autorisation de l'auteur .

Mrs BORGNET-VANDERDEELEN

Projet de construction d'une habitation à VERLAINE LOT 15



Image à titre d'illustration, non contractuelle.



FACADE ARRIERE

AP-260001-01-BROGNET/PIA/DERE	
Date :	12/01/2026
Echelle :	

Le présent projet reste la propriété de la S.A. THOMAS & PIRON . Il est protégé par la législation en matière de création et ne peut en aucun cas faire l'objet d'une copie même partielle sans l'autorisation de l'auteur .

Mrs BORGNET-VANDERDEELEN

Projet de construction d'une habitation à VERLAINE LOT 15



Image à titre d'illustration, non contractuelle.



FACADE GAUCHE

AP-260001-01-BROGNET/PIA/DERE	
Date :	12/01/2026
Echelle :	

Le présent projet reste la propriété de la S.A. THOMAS & PIRON. Il est protégé par la législation en matière de création et ne peut en aucun cas faire l'objet d'une copie même partielle sans l'autorisation de l'auteur.