


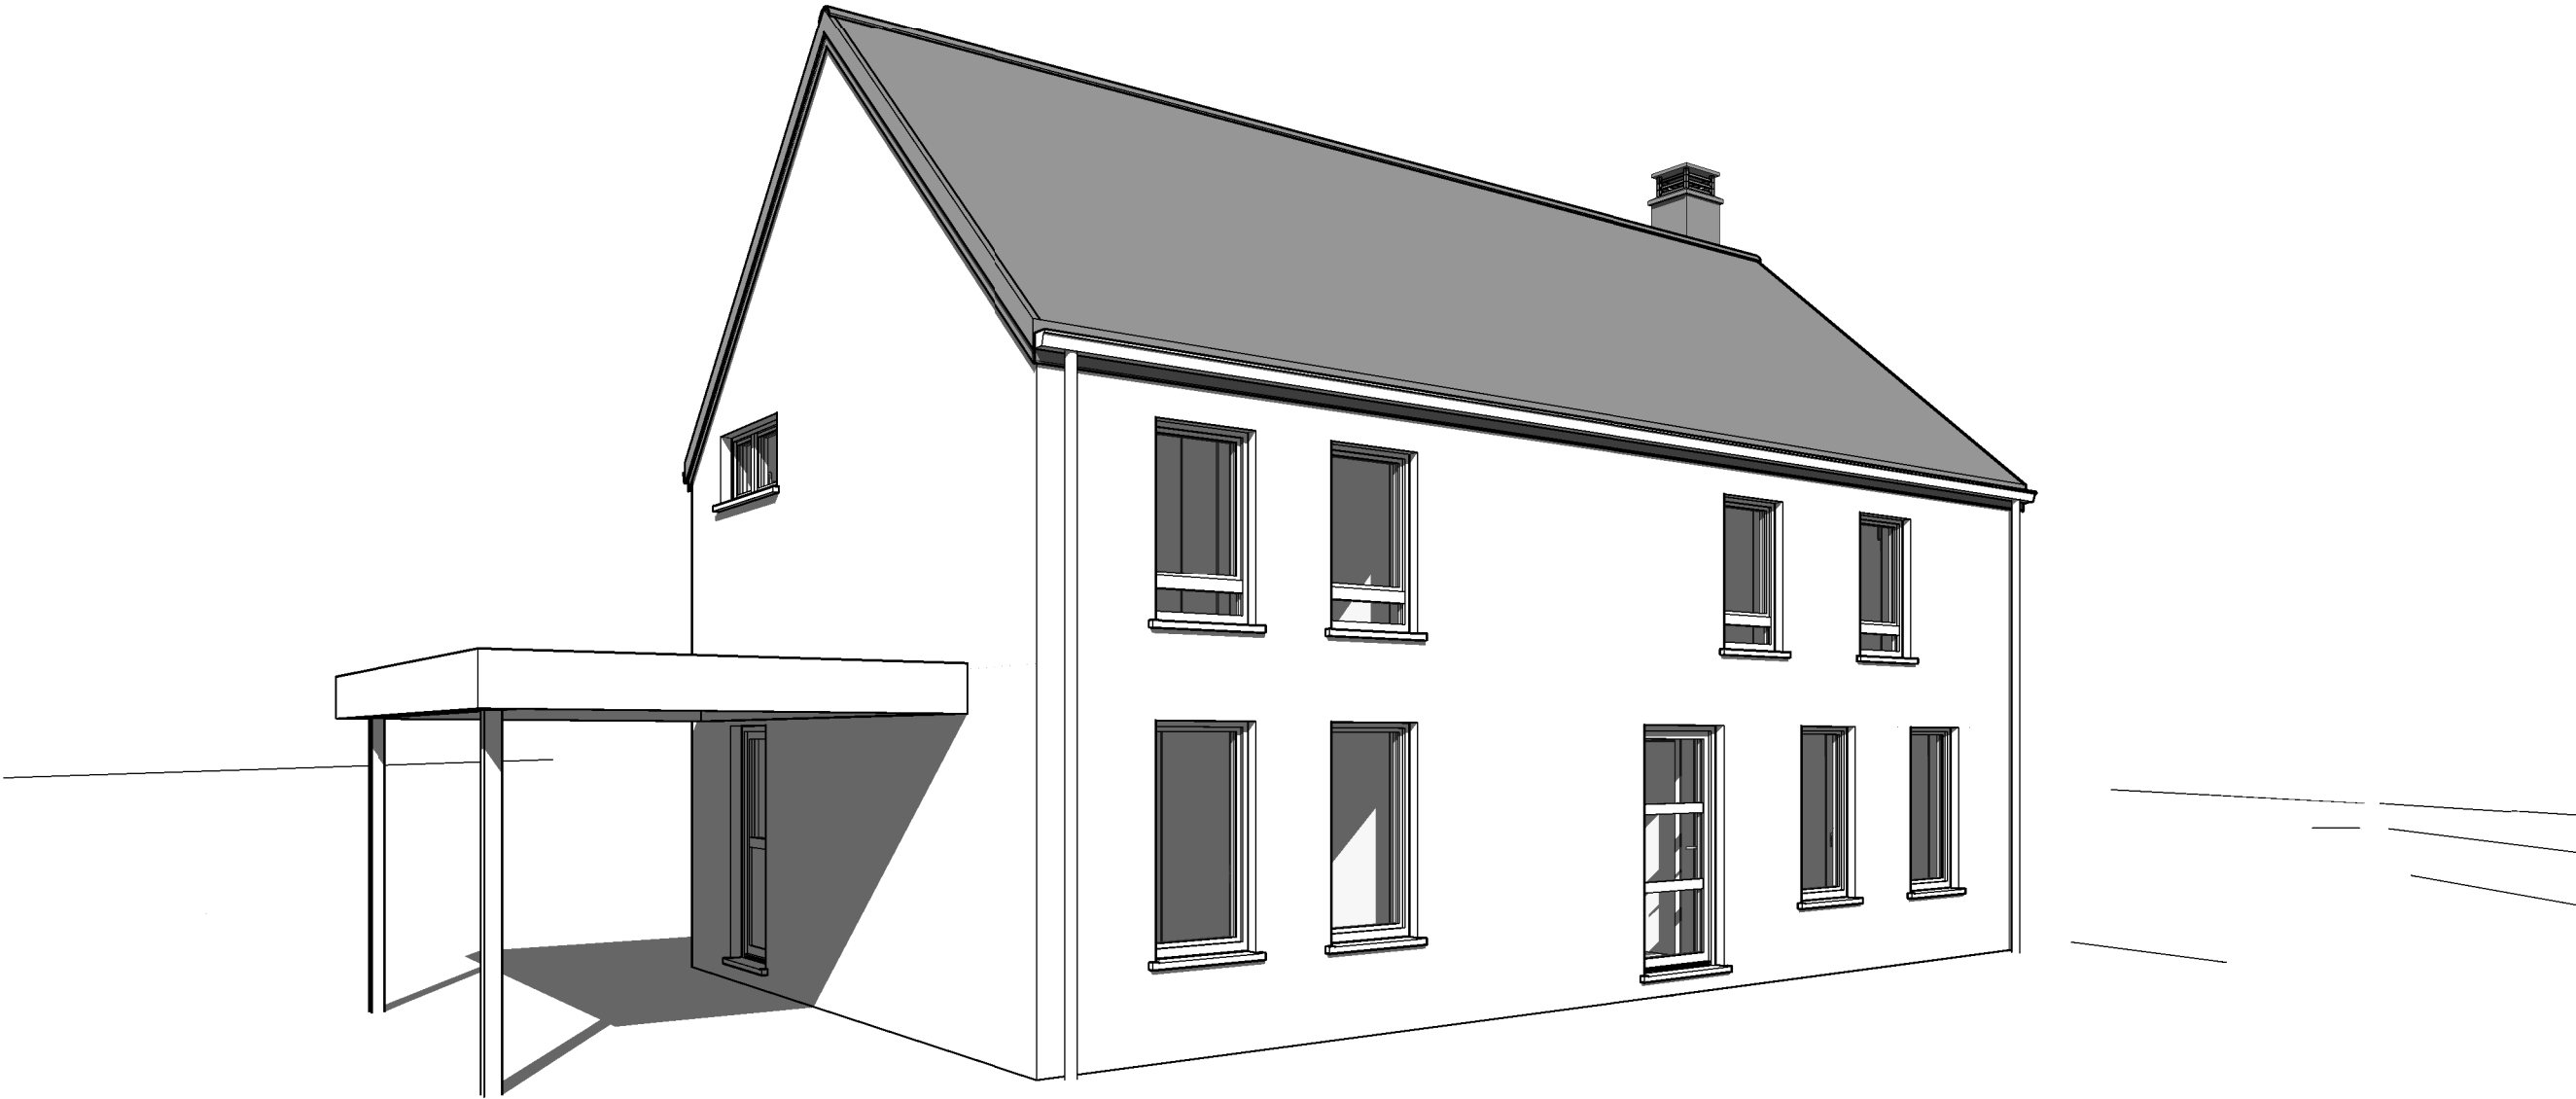

AP-220285---02-BORSU-THO-TOEL (Awan 3)		
Date :	28/02/2023	Echelle :


Le présent projet reste la propriété de la S.A. THOMAS & PIRON. Il est protégé par la législation en matière de création et ne peut en aucun cas faire l'objet d'une copie même partielle sans l'autorisation de l'auteur.



AP-220285---02-BORSU-THO-TOEL (Awan 3)		
Date :	28/02/2023	Echelle :

Le présent projet reste la propriété de la S.A. THOMAS & PIRON. Il est protégé par la législation en matière de création et ne peut en aucun cas faire l'objet d'une copie même partielle sans l'autorisation de l'auteur.

AVANT-PROJET de Madame Celine BORSU

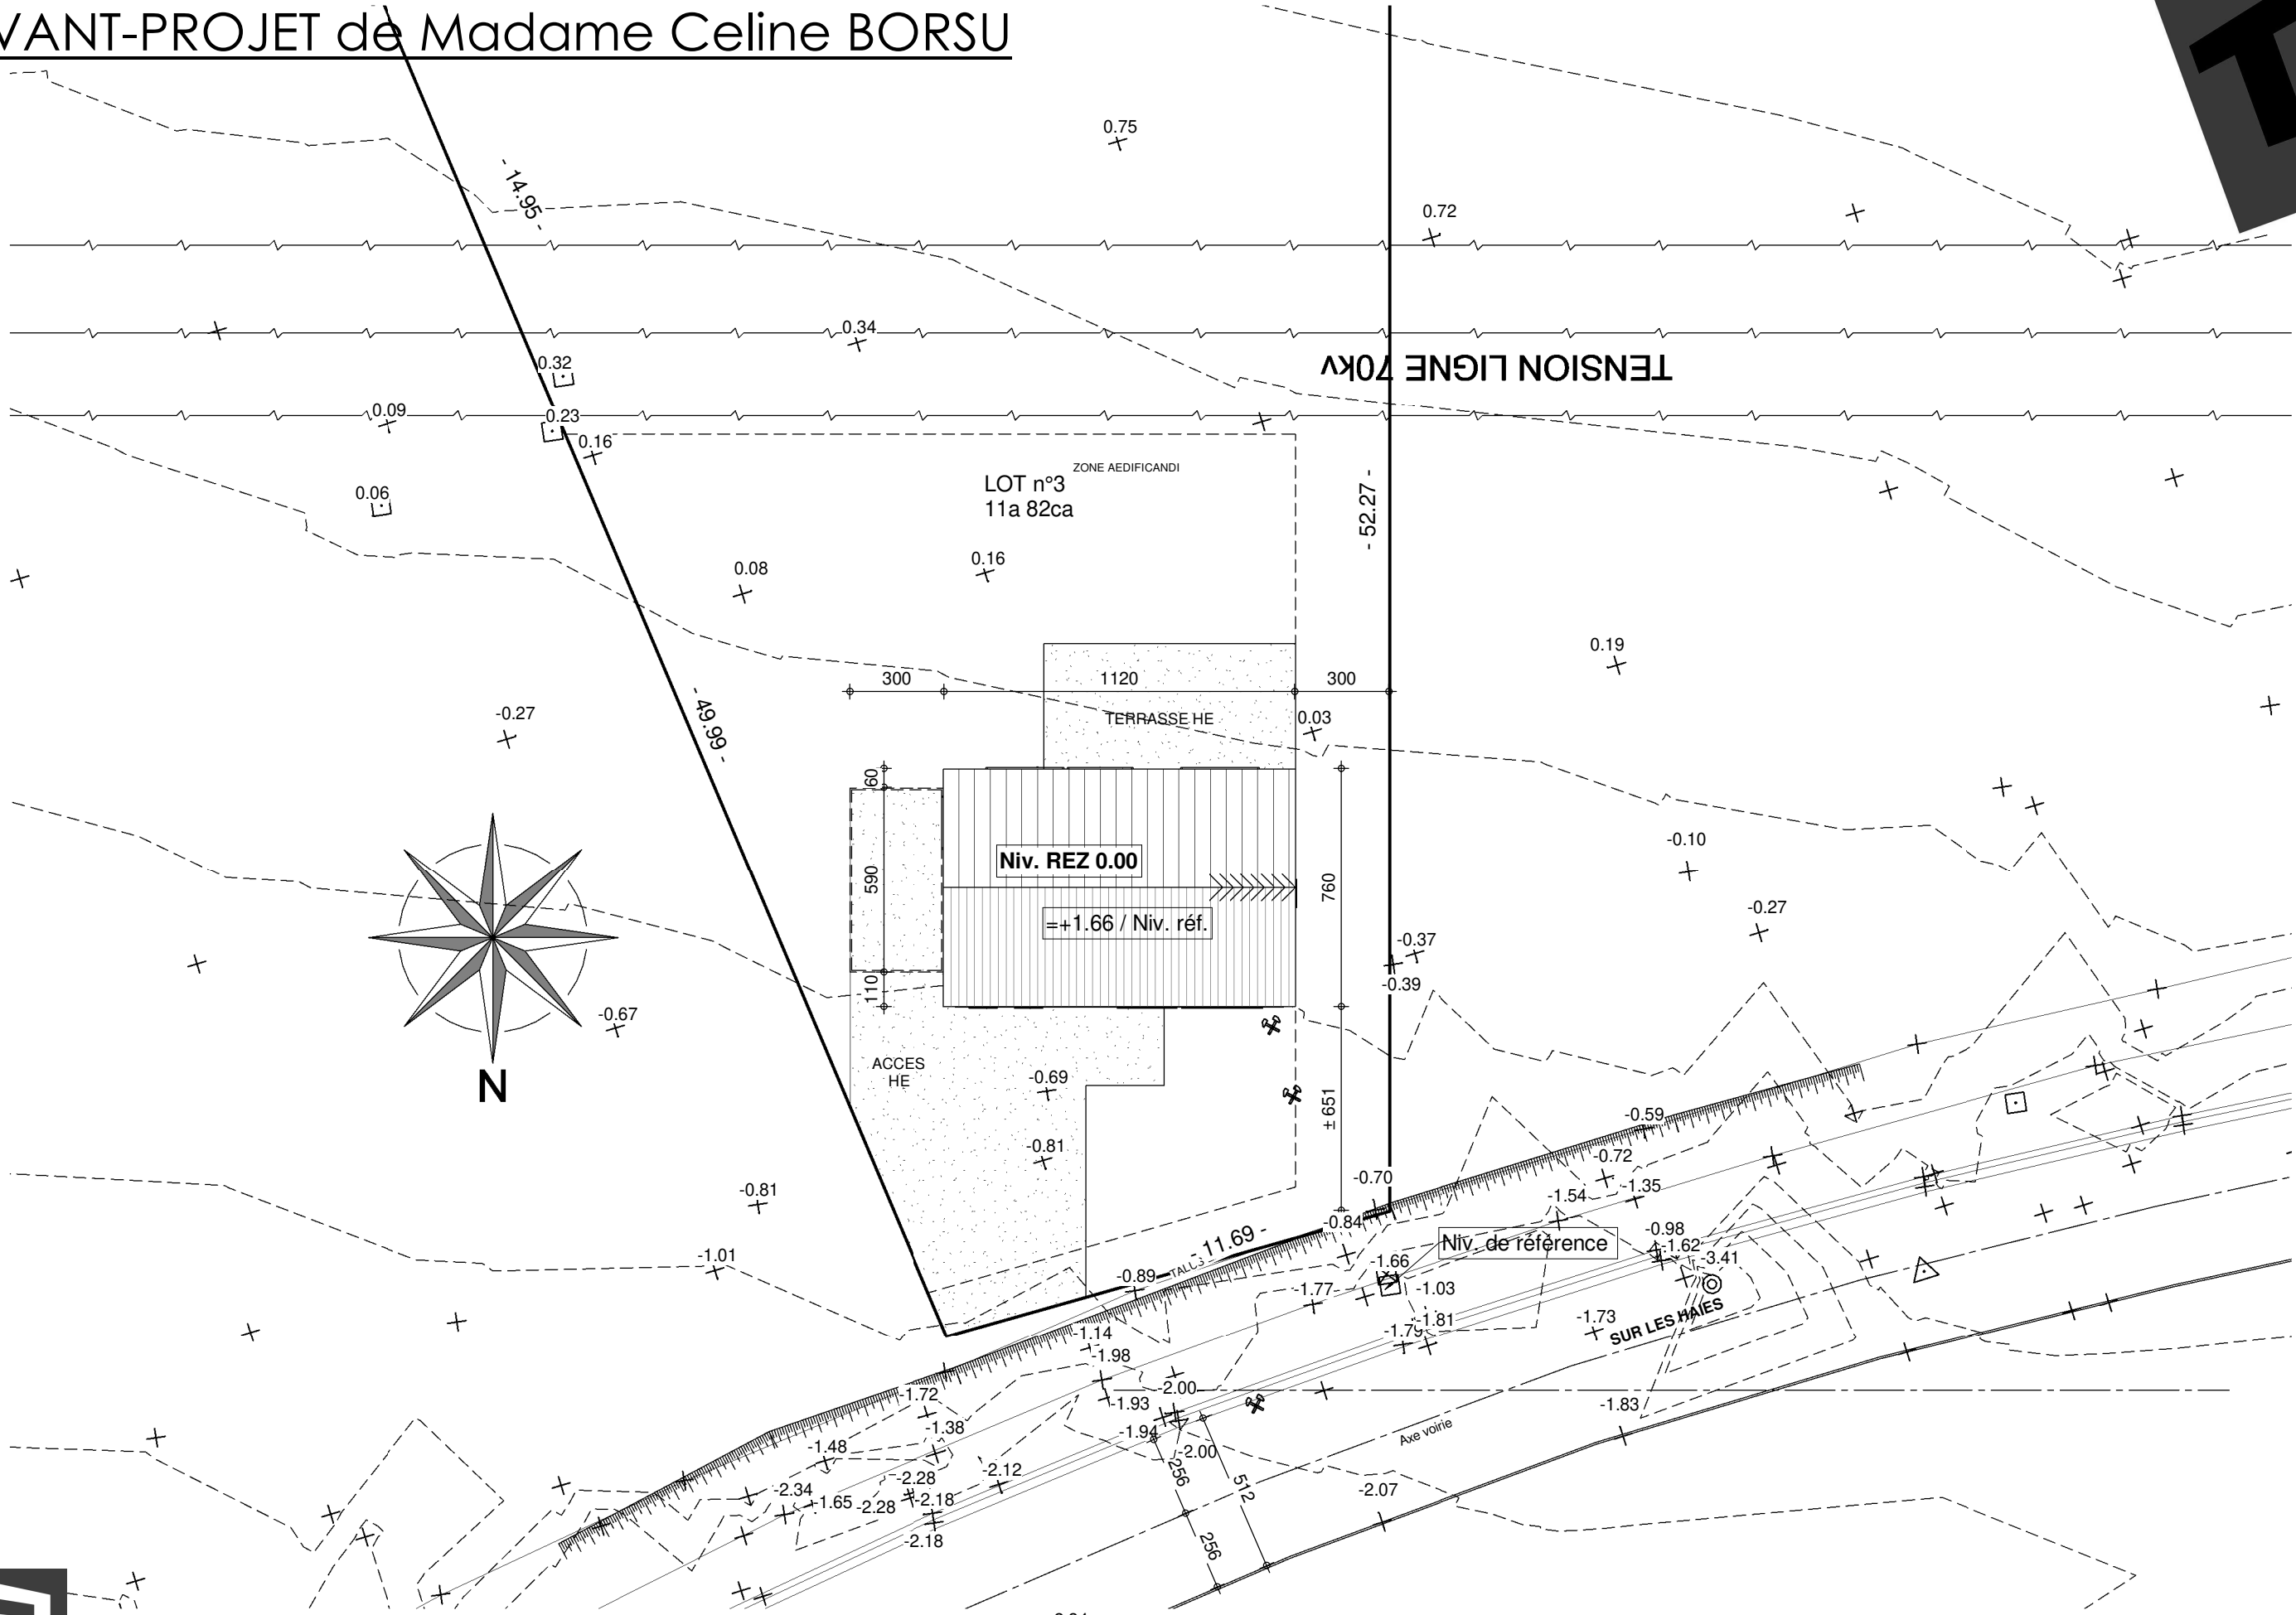


IMPLANTATION

AP-220285---02-BORSU-THO-TOEL (Awan 3)			
Date :	28/02/2023	Echelle :	1/200

Le présent projet reste la propriété de la S.A. THOMAS & PIRON. Il est protégé par la législation en matière de création et ne peut en aucun cas faire l'objet d'une copie même partielle sans l'autorisation de l'auteur.

AVANT-PROJET de Madame Celine BORSU

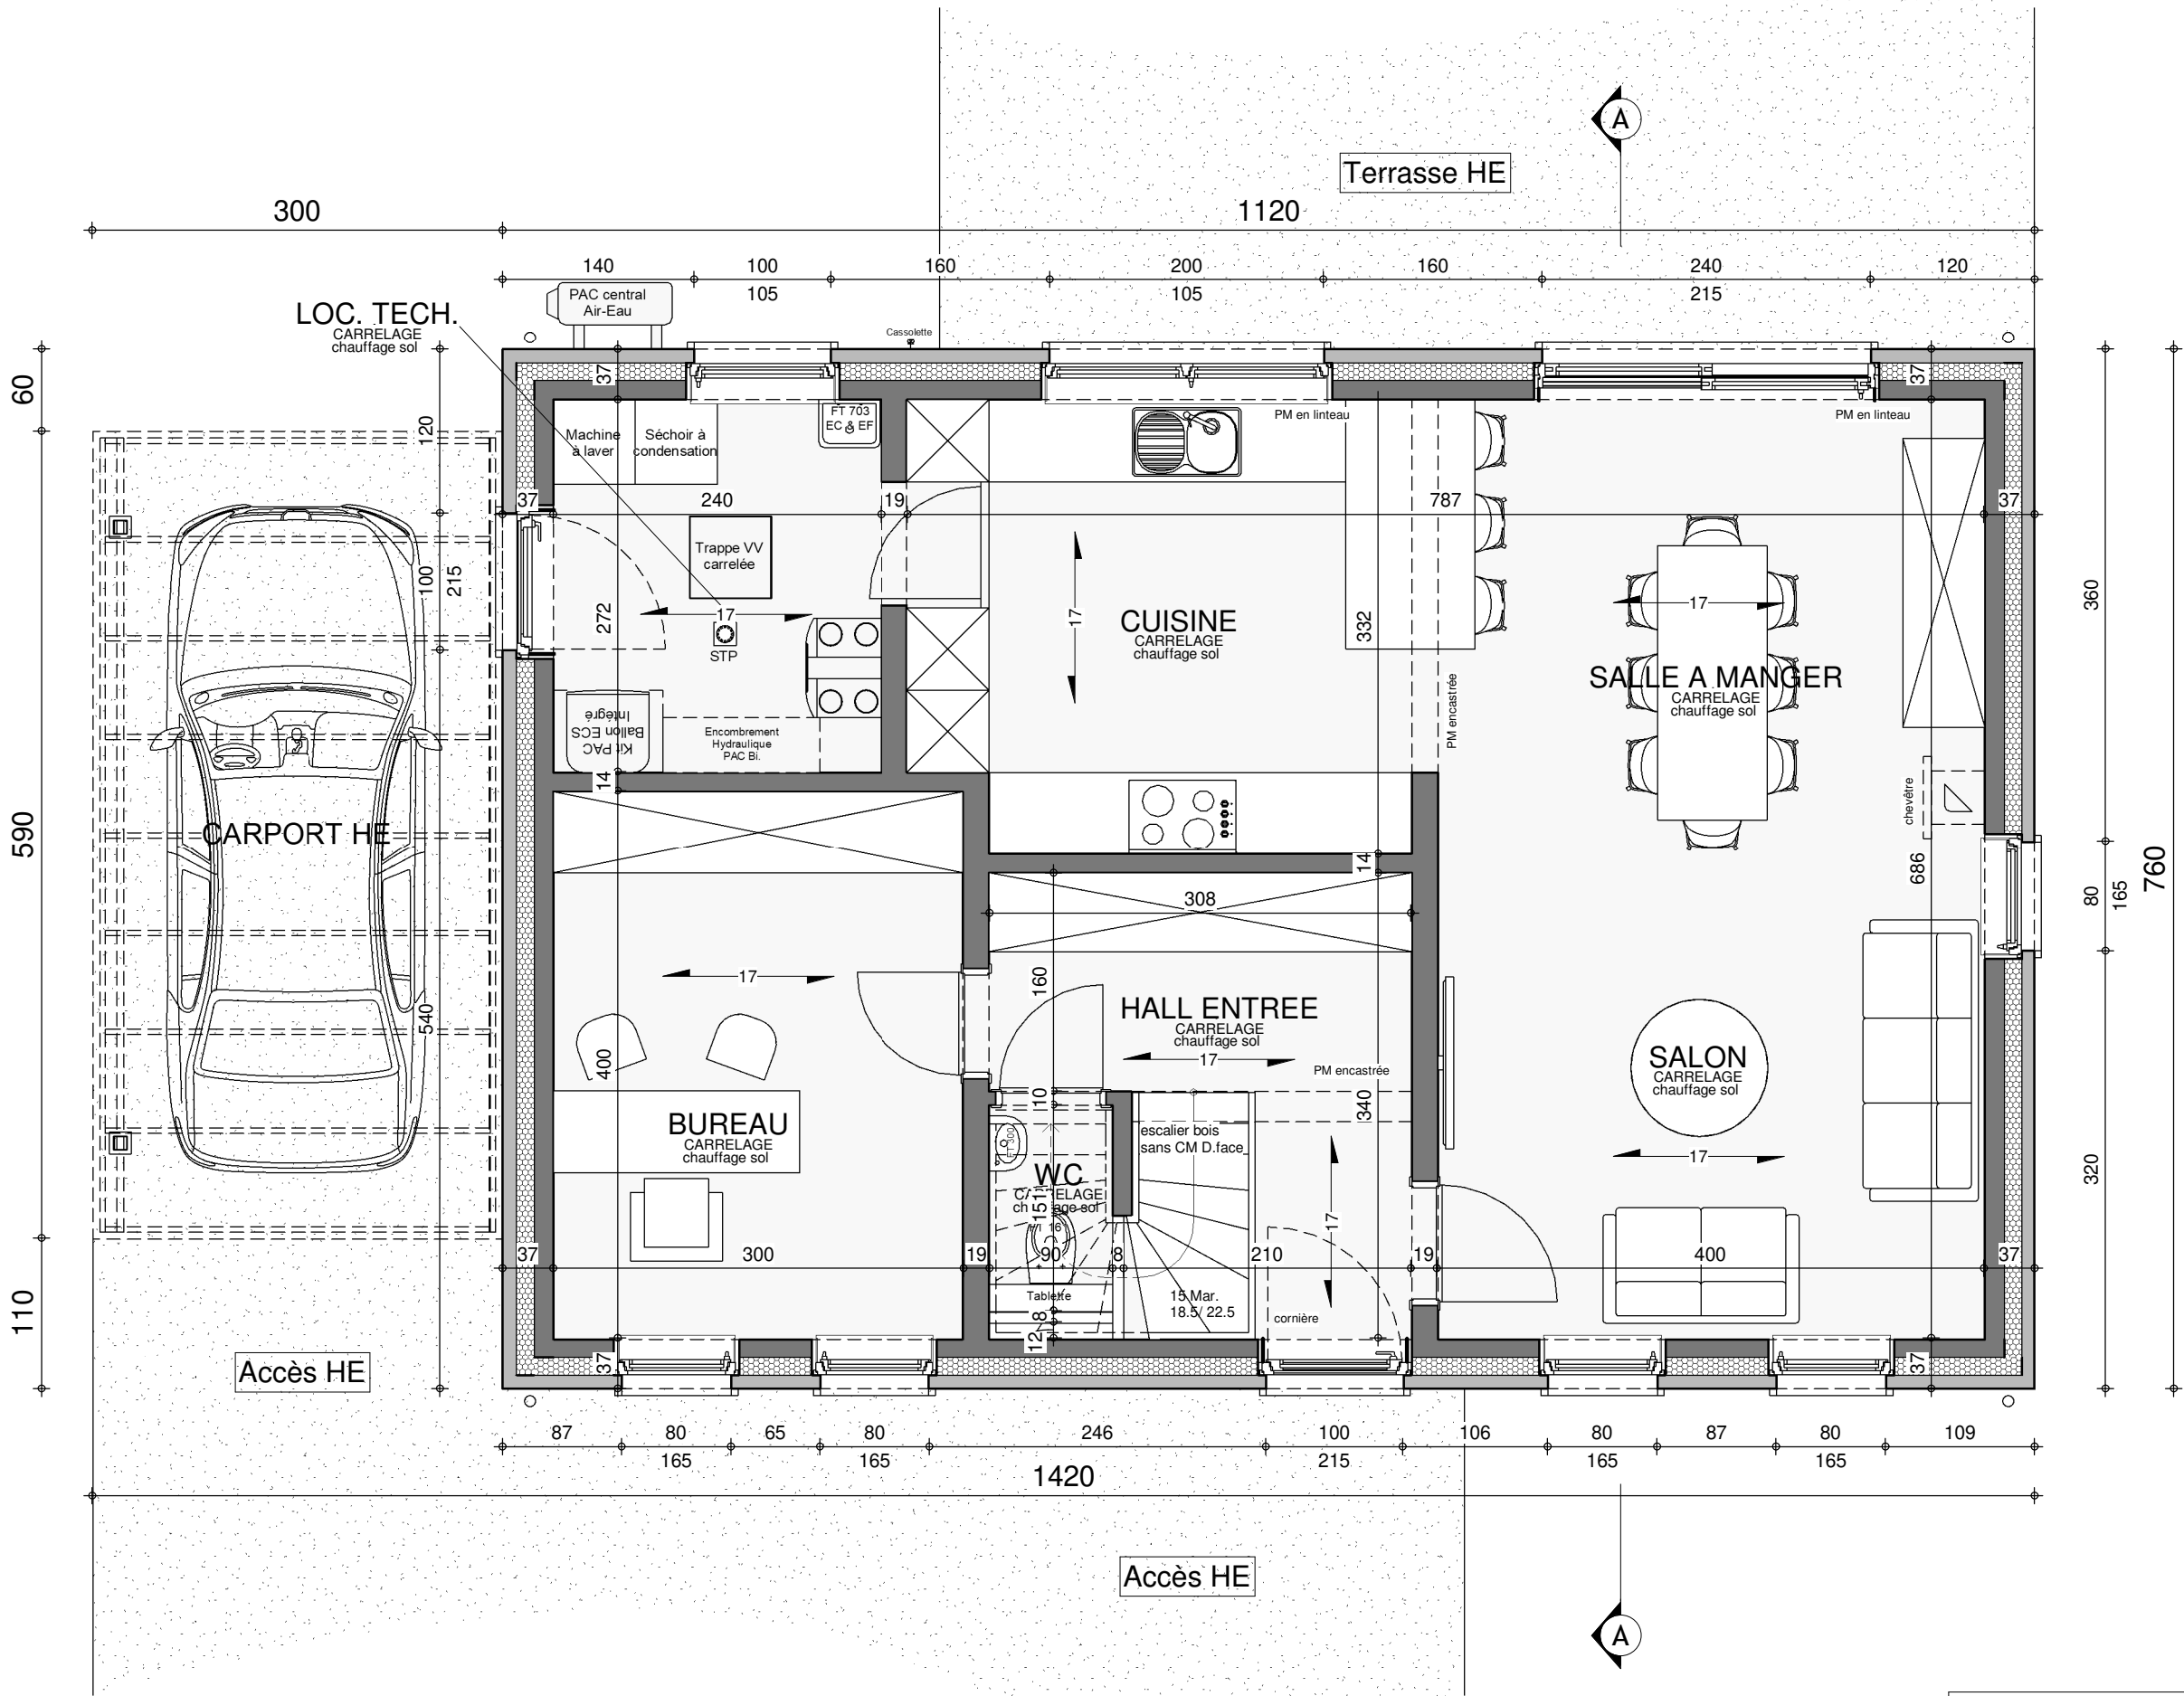


REZ-DE-CHAUSSEE




AP-220285---02-BORSU-THO-TOEL (Awan 3)			
Date :	28/02/2023	Echelle :	1/50

Le présent projet reste la propriété de la S.A. THOMAS & PIRON. Il est protégé par la législation en matière de création et ne peut en aucun cas faire l'objet d'une copie même partielle sans l'autorisation de l'auteur.

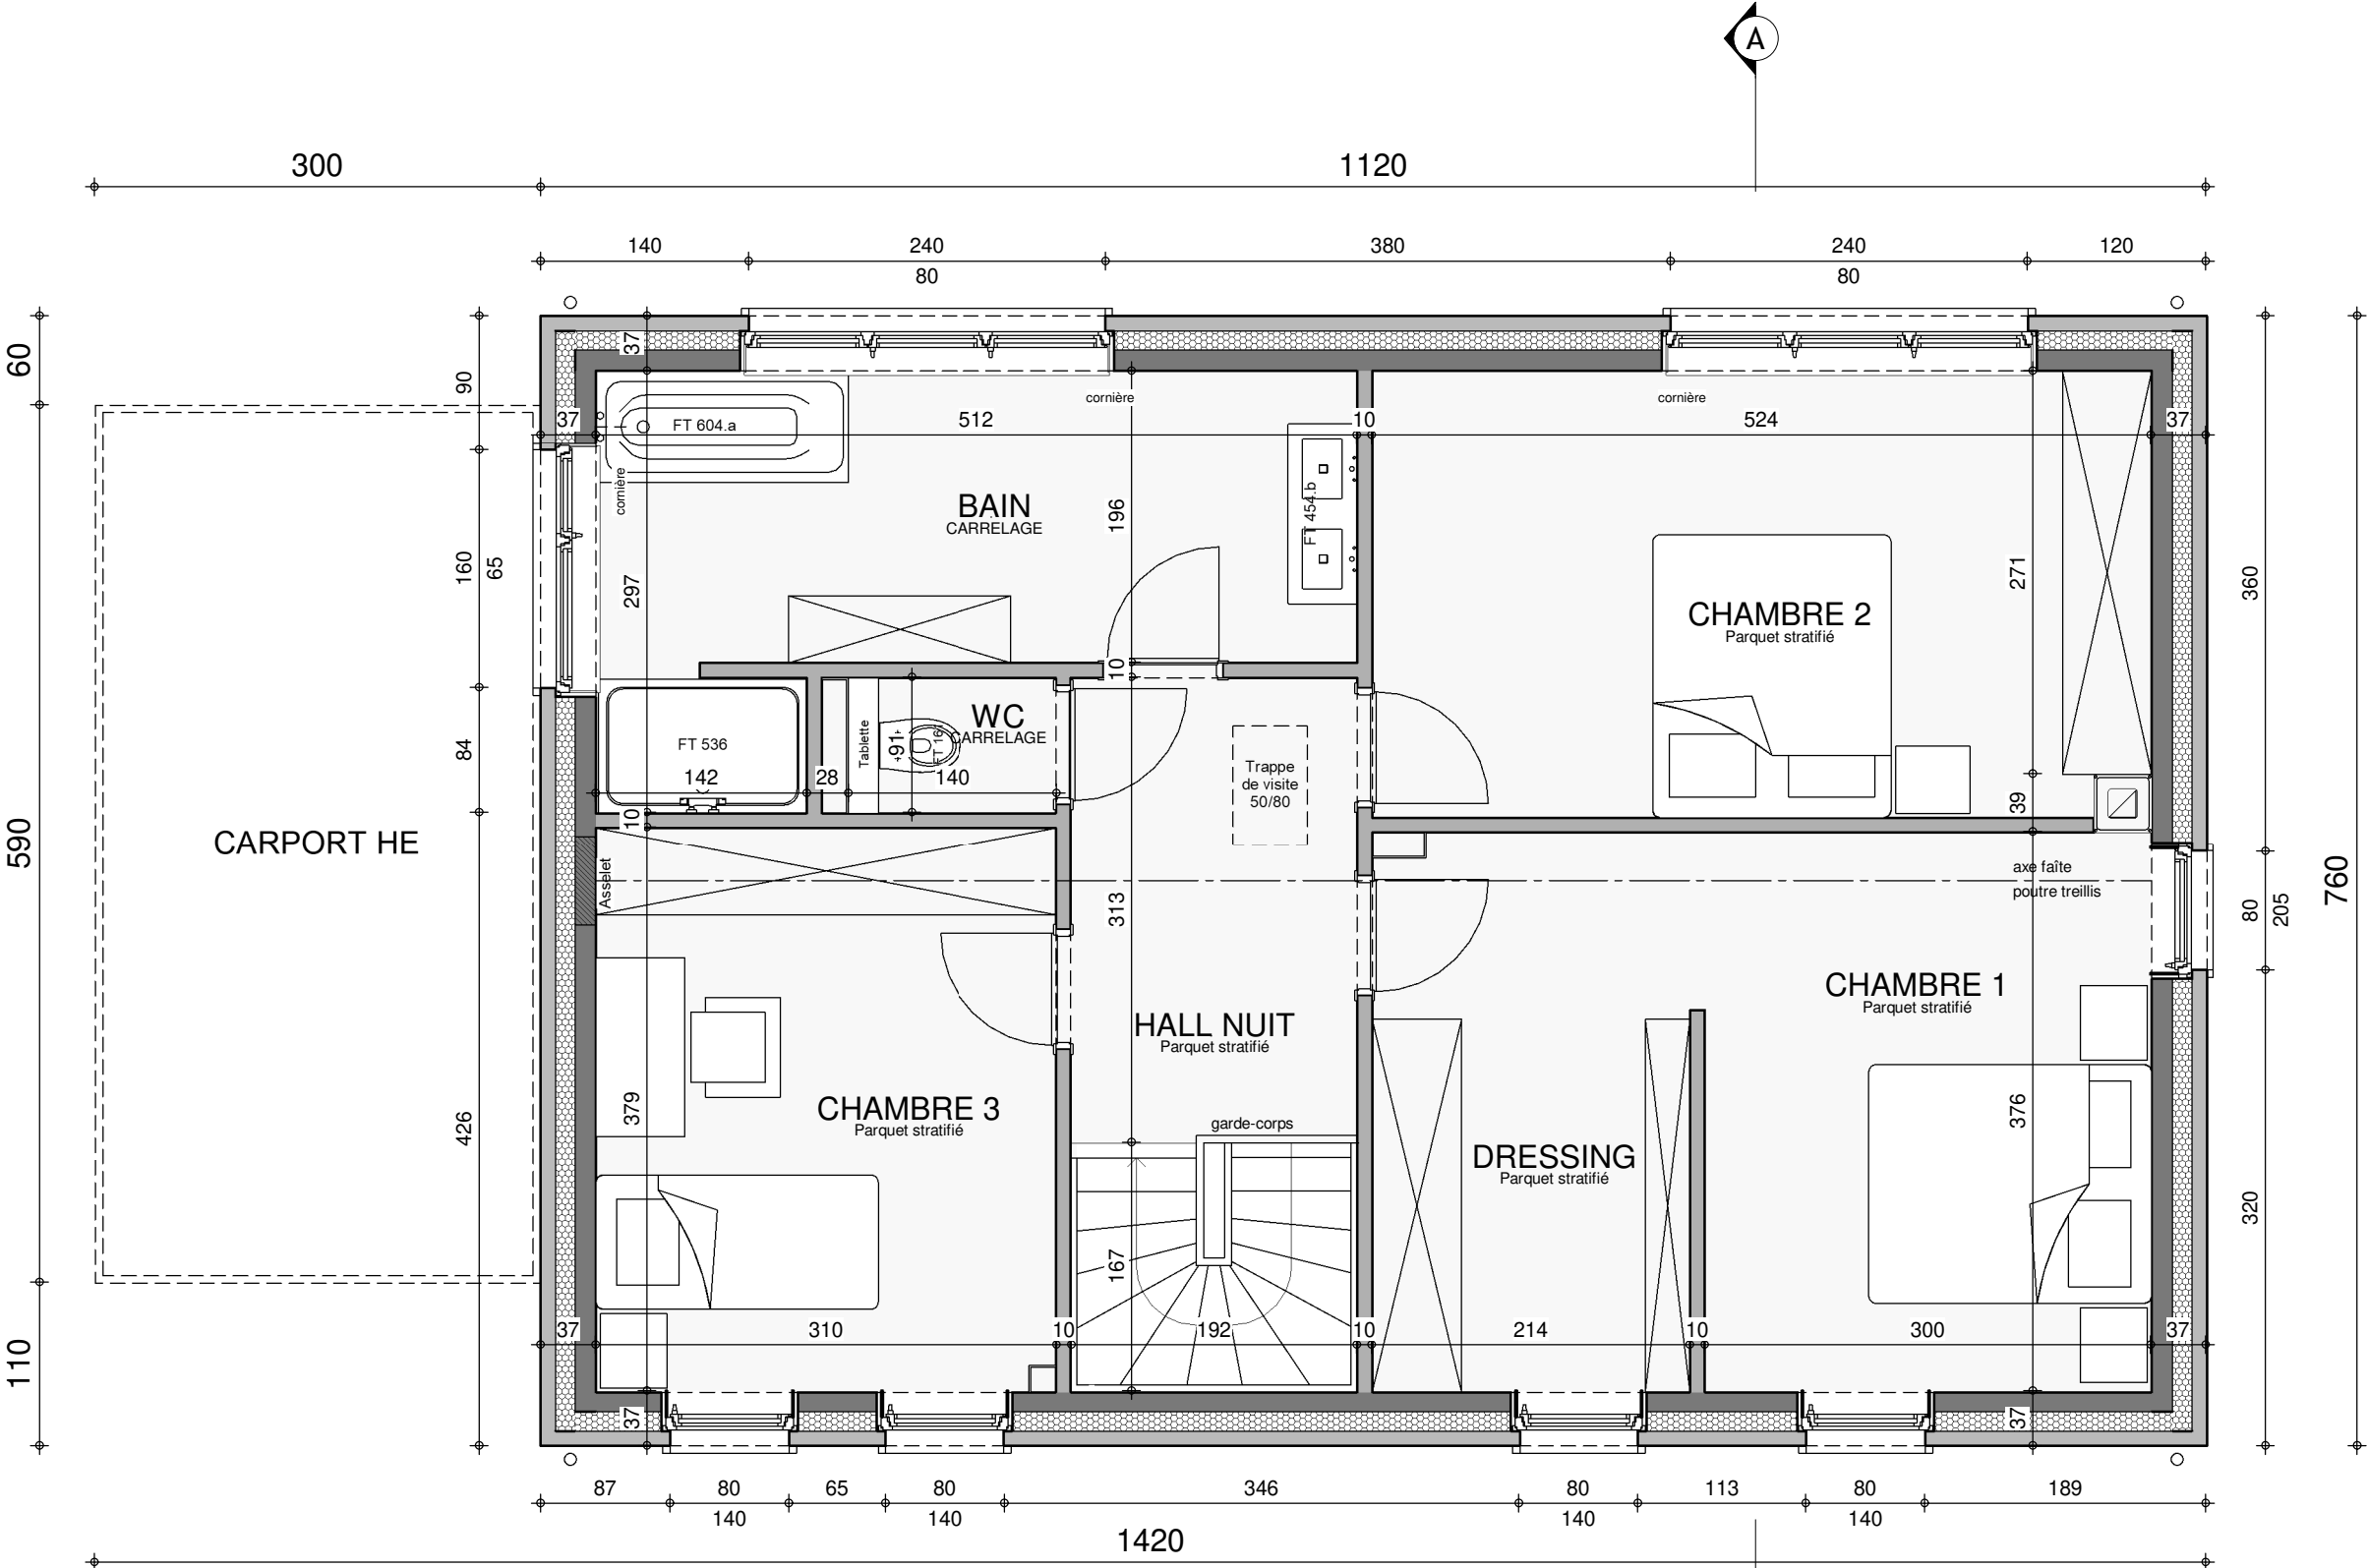

ETAGE

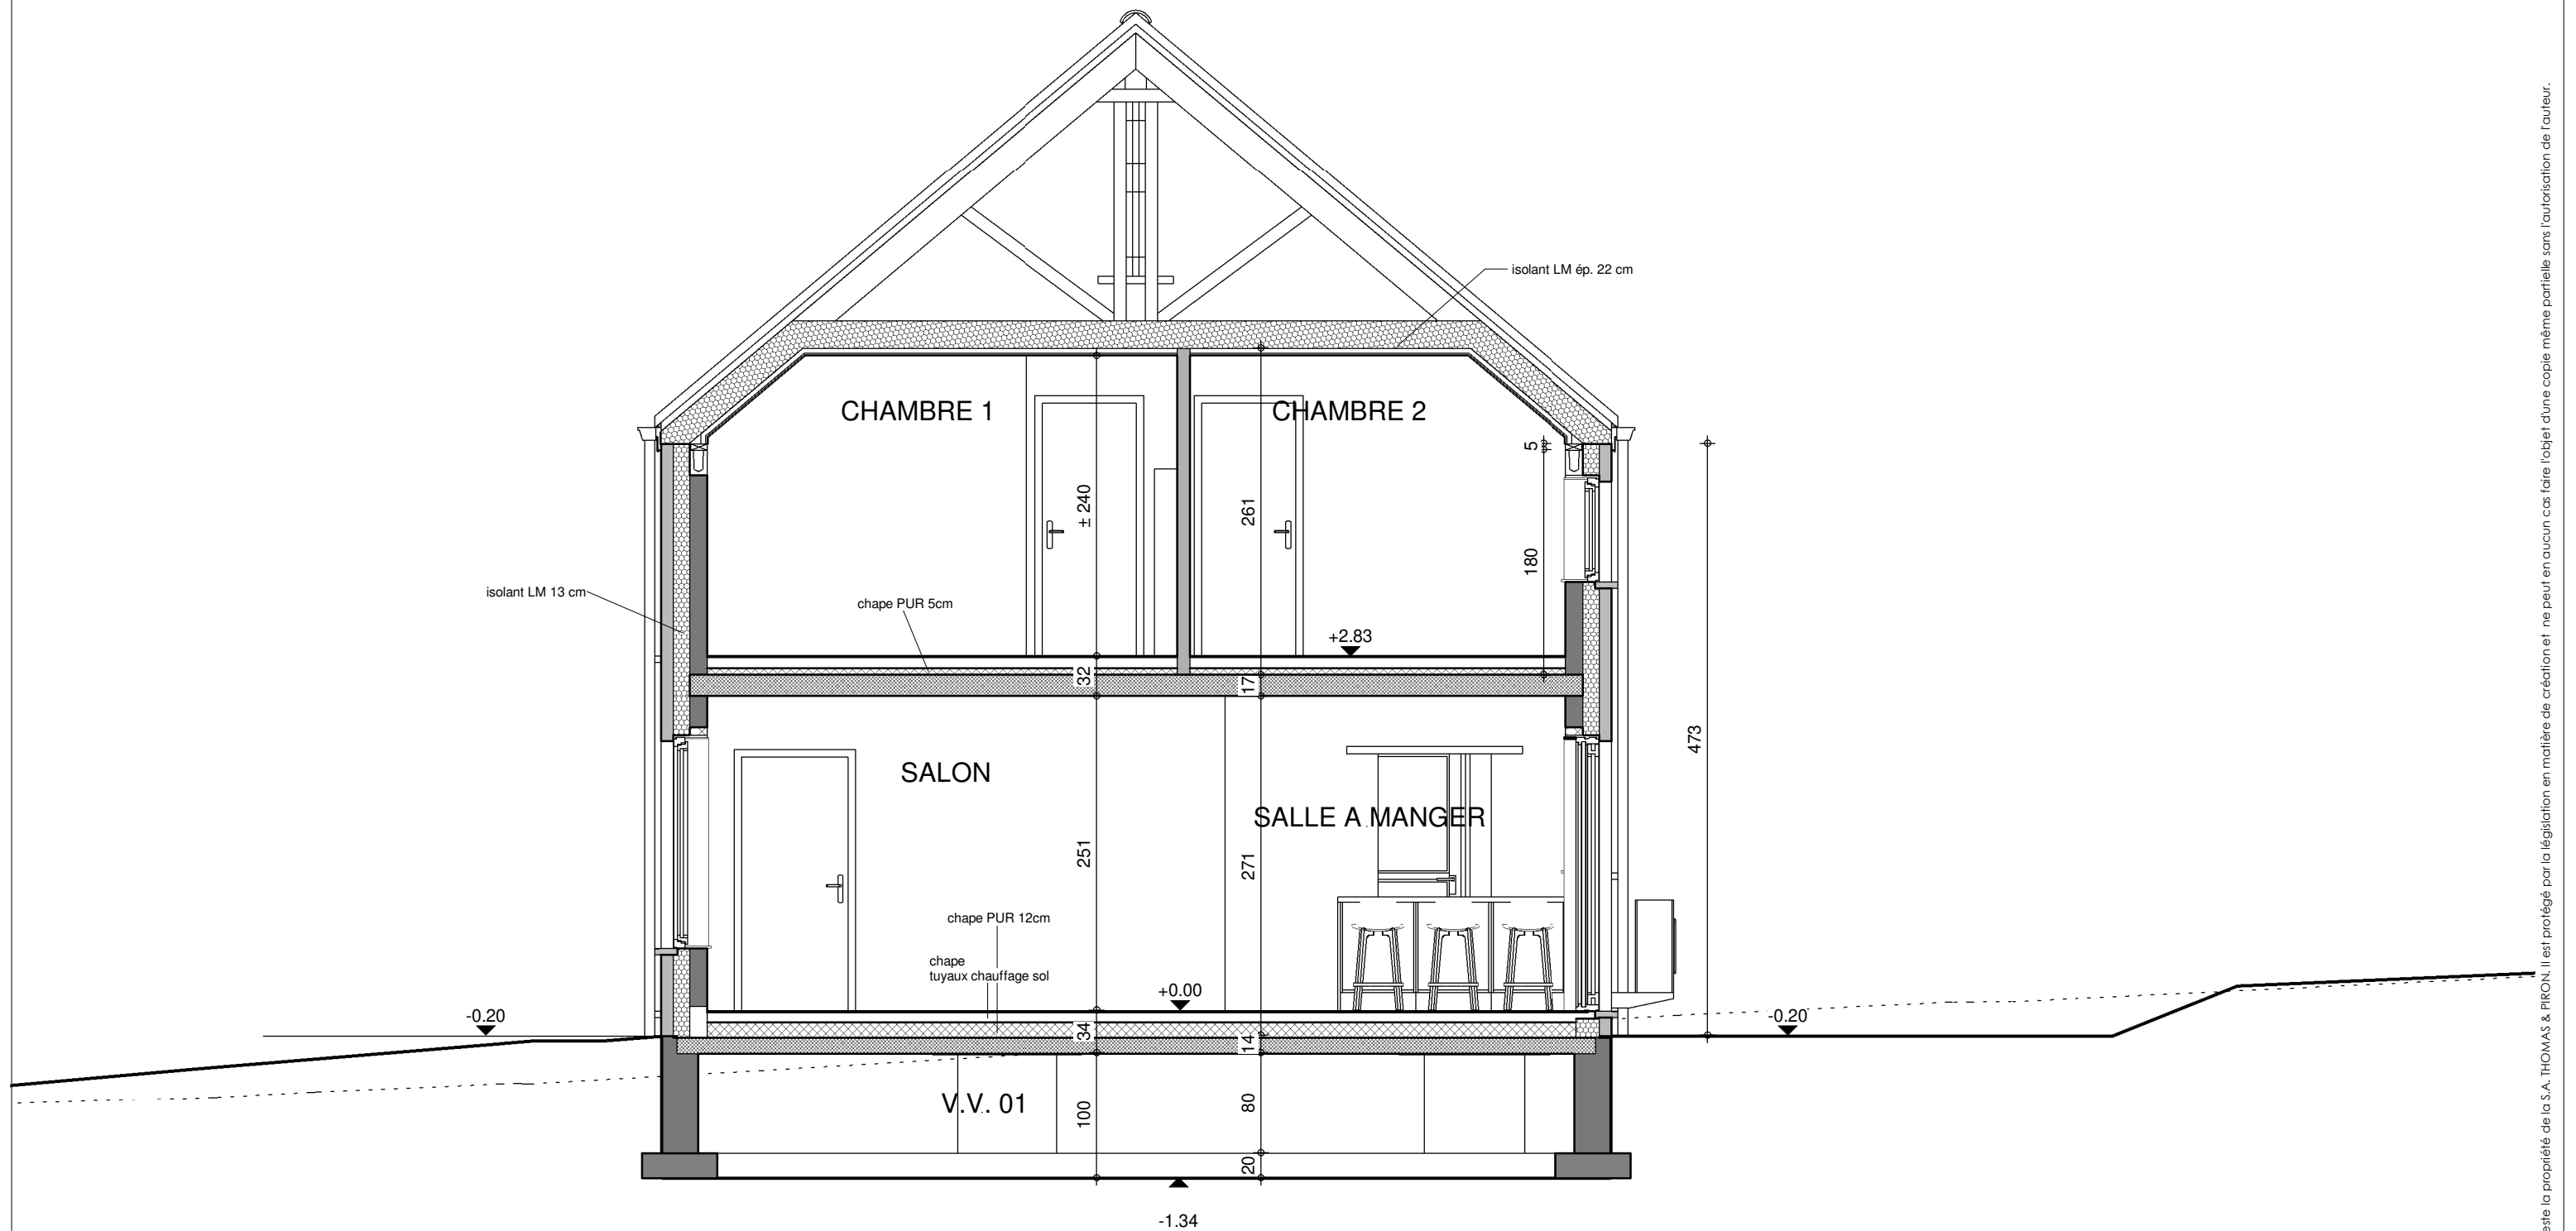


COUPE AA

AP-220285---02-BORSU-THO-TOEL (Awan 3)			
Date :	28/02/2023	Echelle :	1/75


Le présent projet reste la propriété de la S.A. THOMAS & PIRON. Il est protégé par la législation en matière de création et ne peut en aucun cas faire l'objet d'une copie même partielle sans l'autorisation de l'auteur.

AVANT-PROJET de Madame Celine BORSU

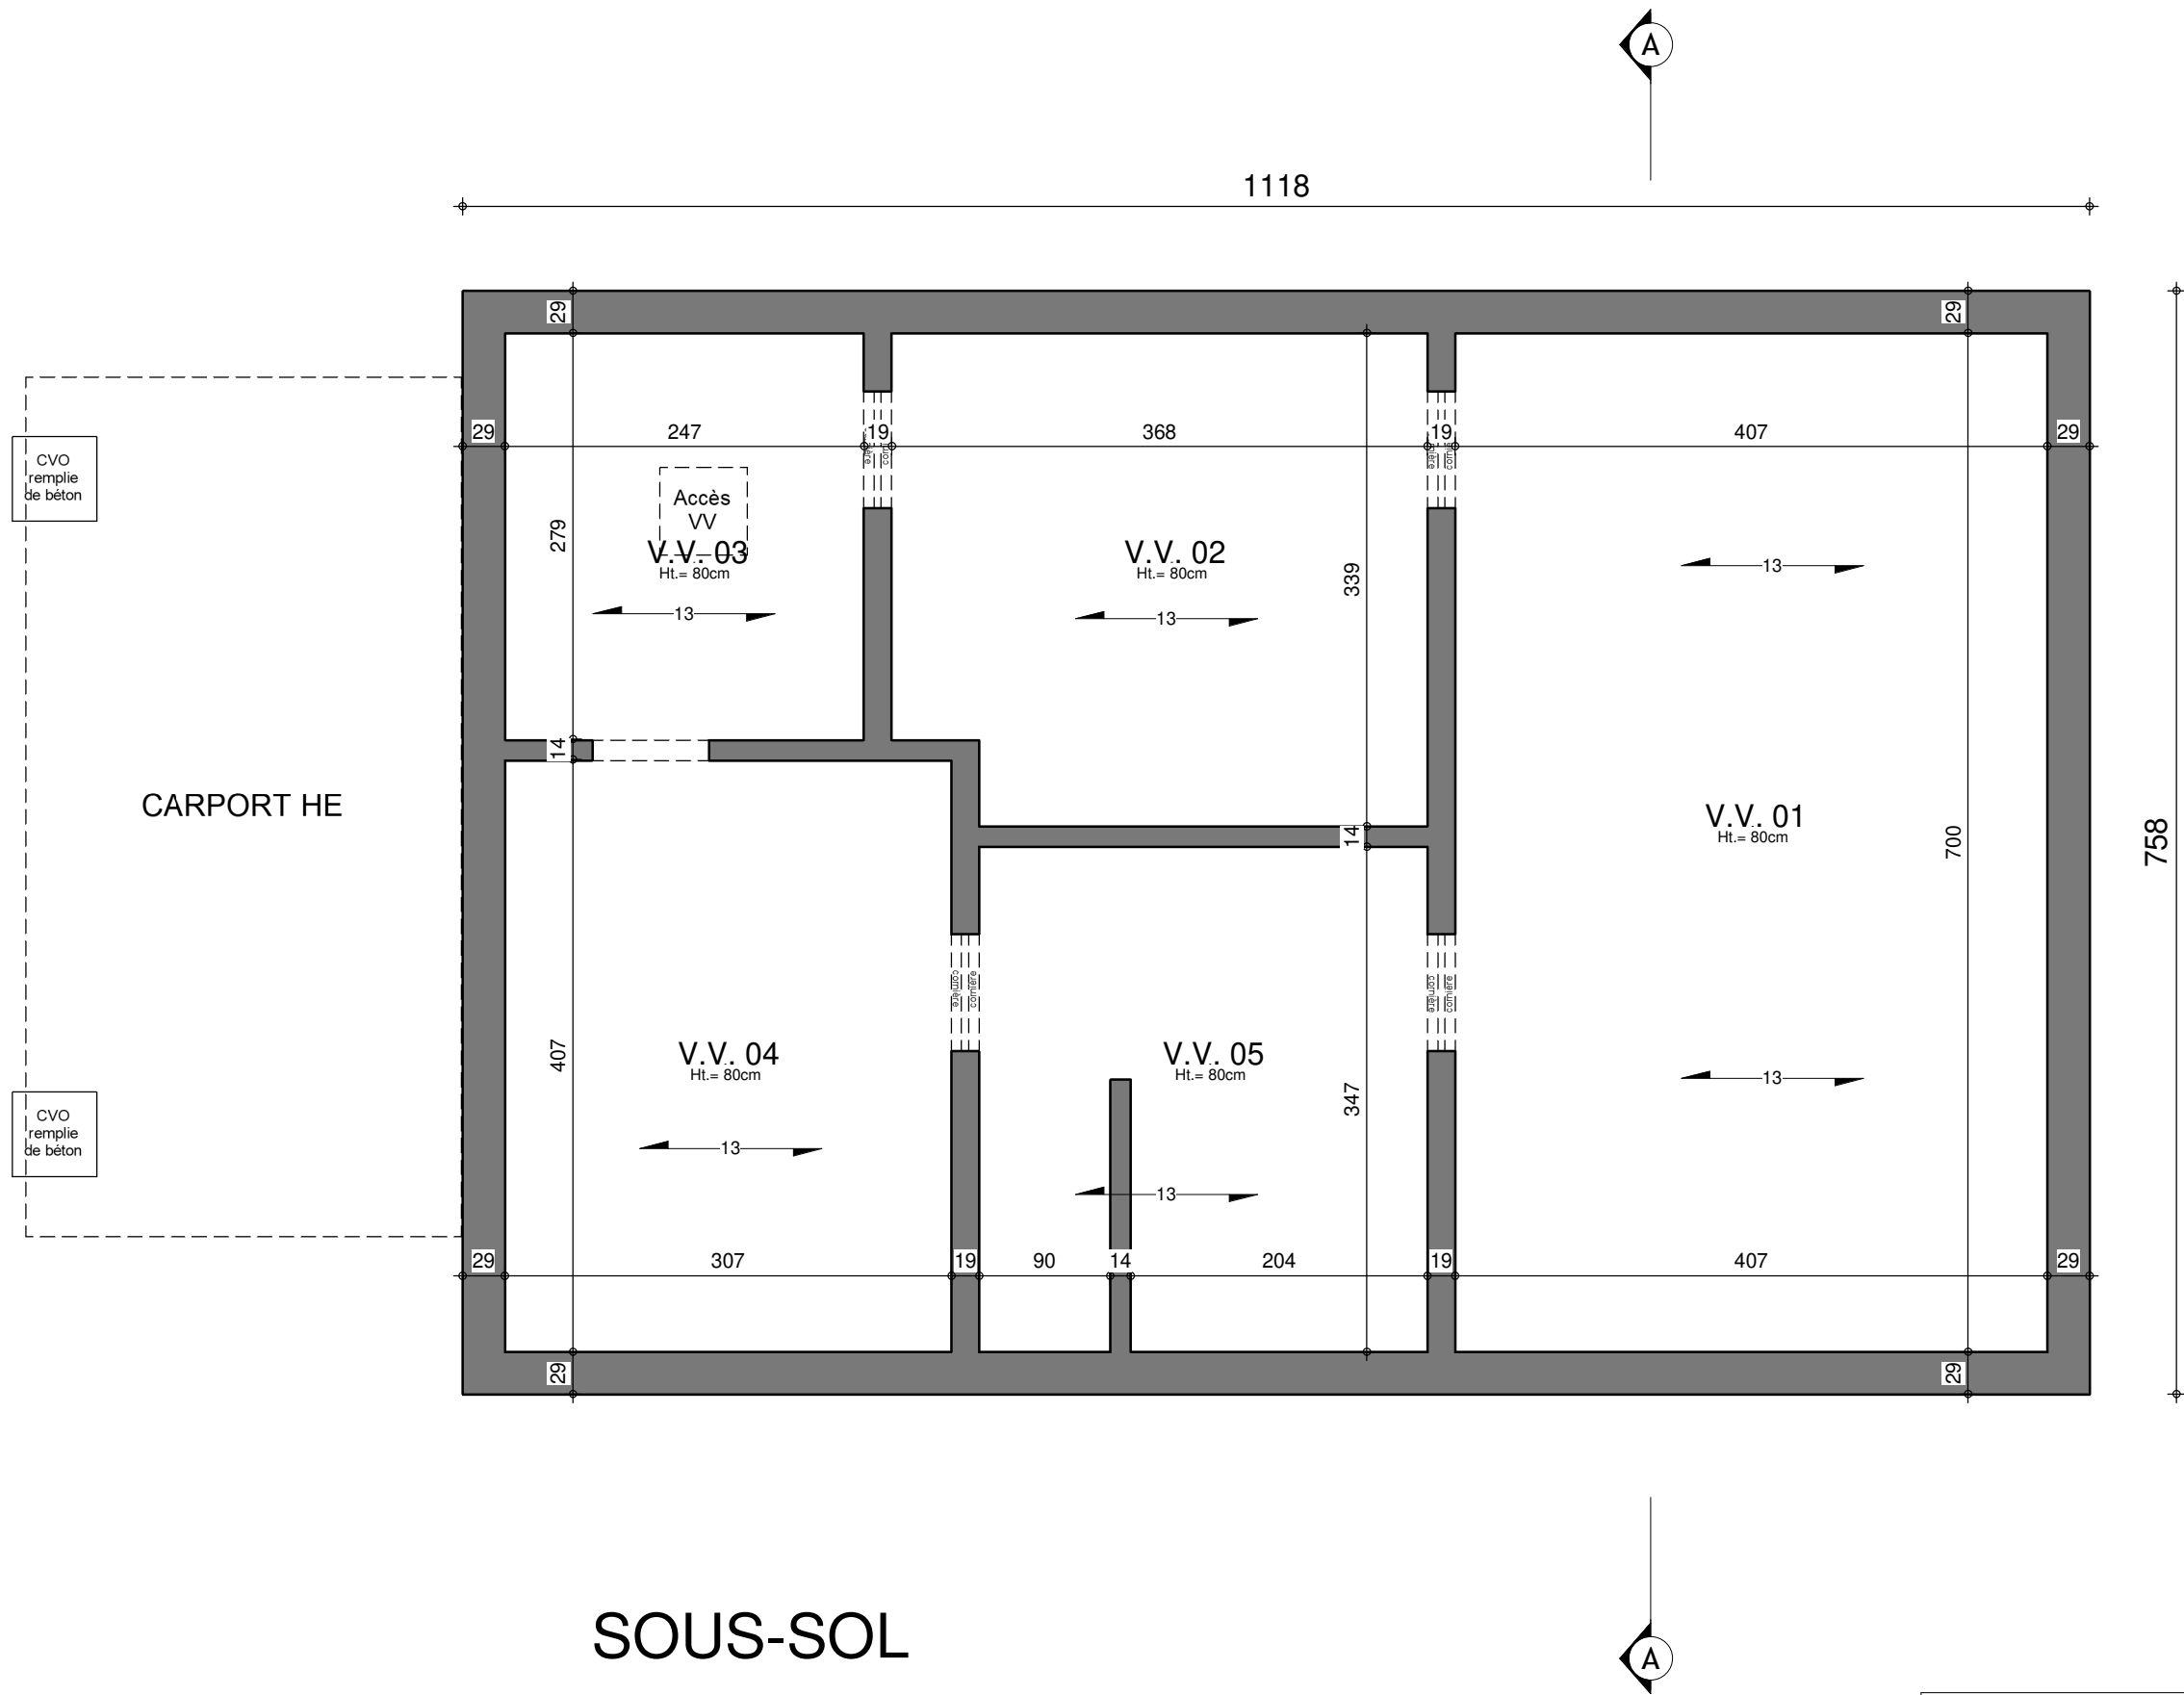



AP-220285---02-BORSU-THO-TOEL (Awan 3)			
Date :	28/02/2023	Echelle :	1/50

Le présent projet reste la propriété de la S.A. THOMAS & PIRON. Il est protégé par la législation en matière de création et ne peut en aucun cas faire l'objet d'une copie même partielle sans l'autorisation de l'auteur.

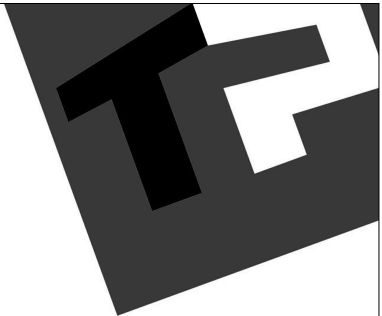


FACADE AVANT

AP-220285---02-BORSU-THO-TOEL (Awan 3)			
Date :	28/02/2023	Echelle :	1/75

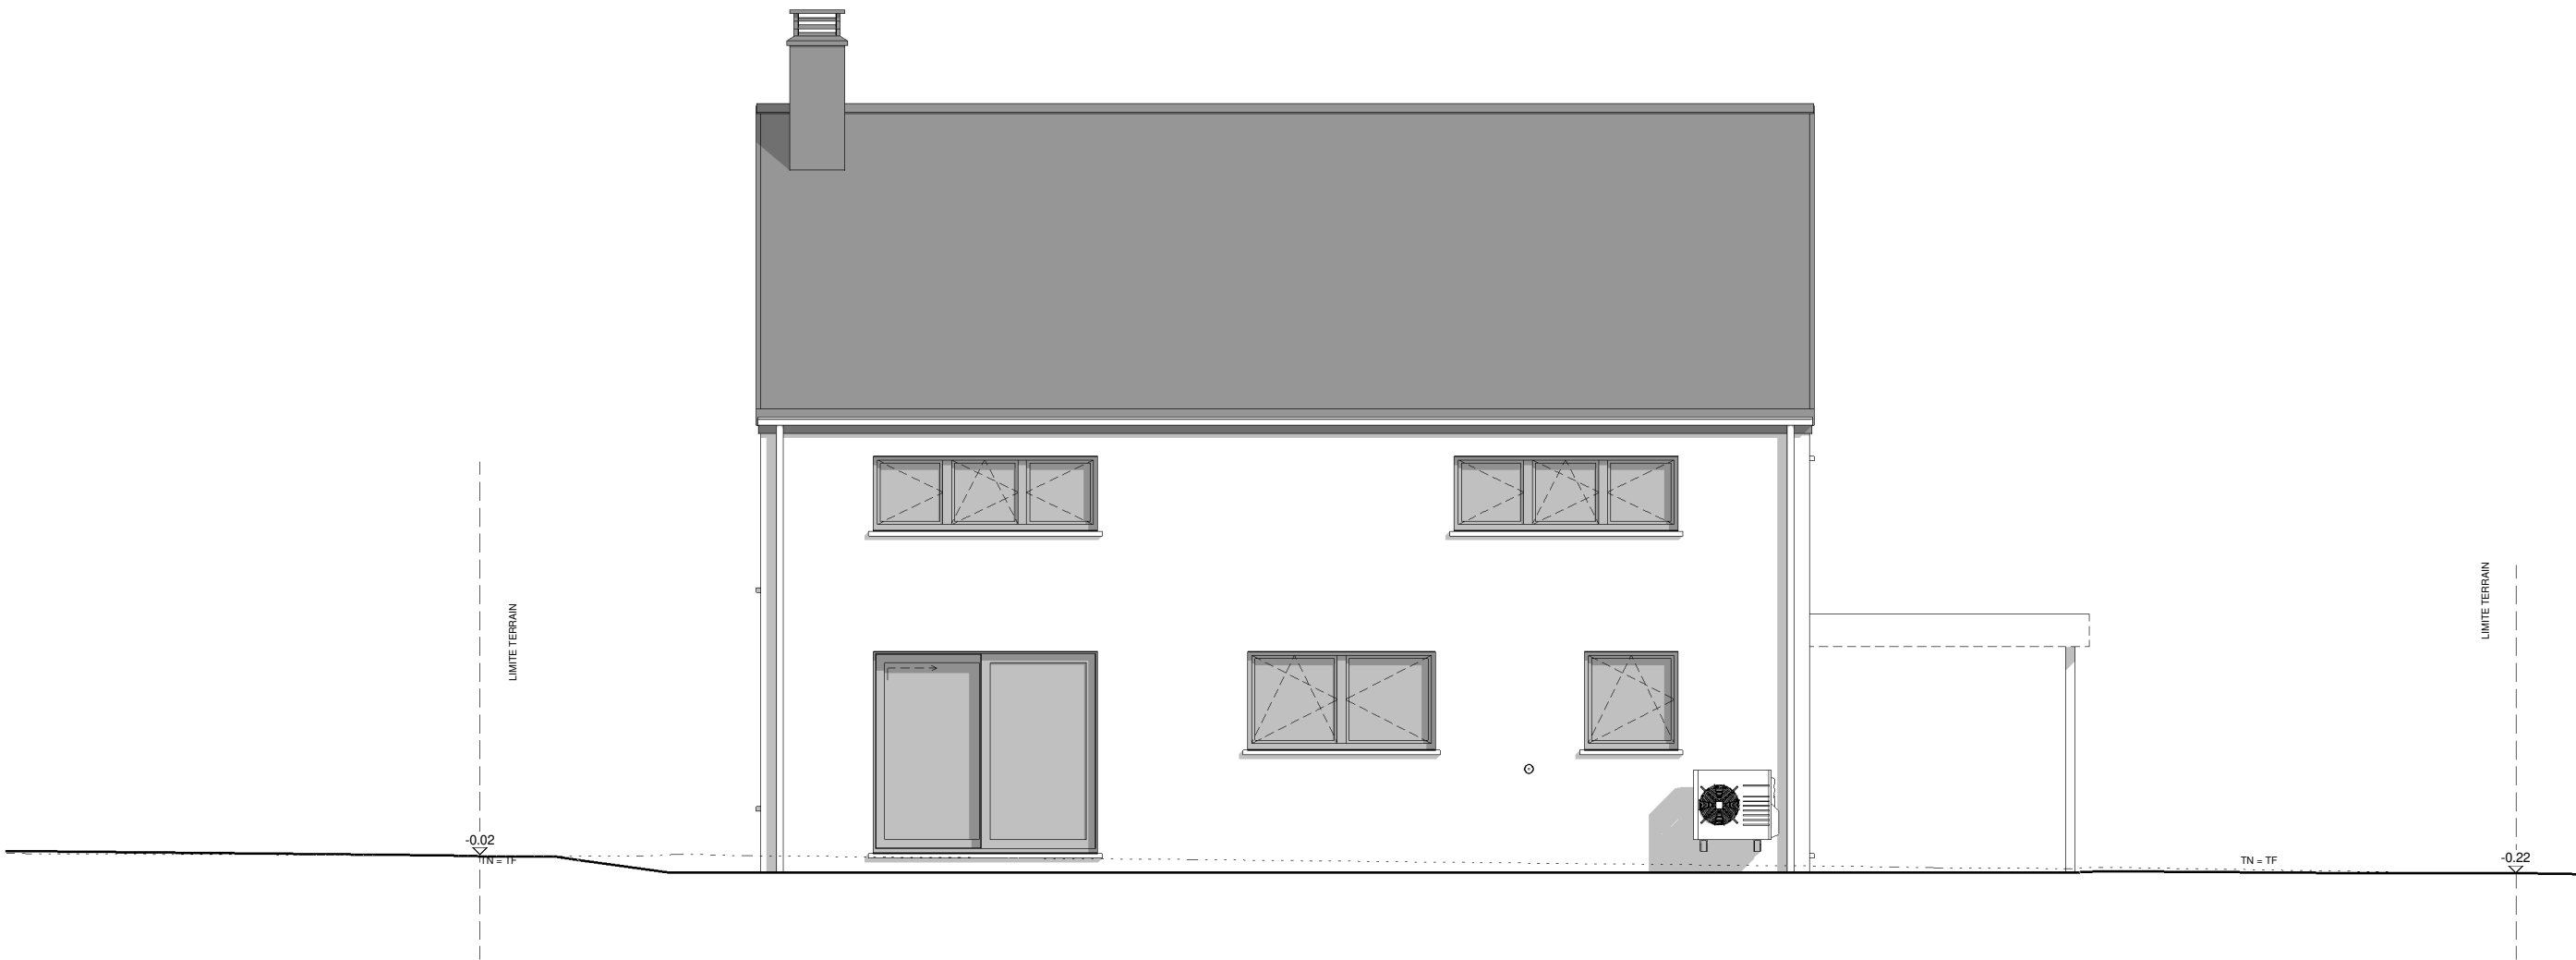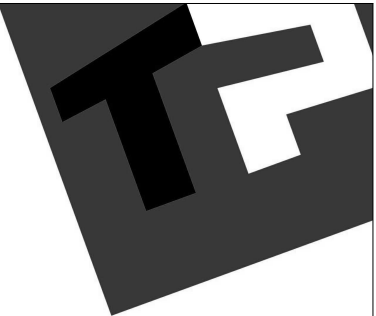


FACADE ARRIERE

AP-220285---02-BORSU-THO-TOEL (Awan 3)			
Date :	28/02/2023	Echelle :	1/75

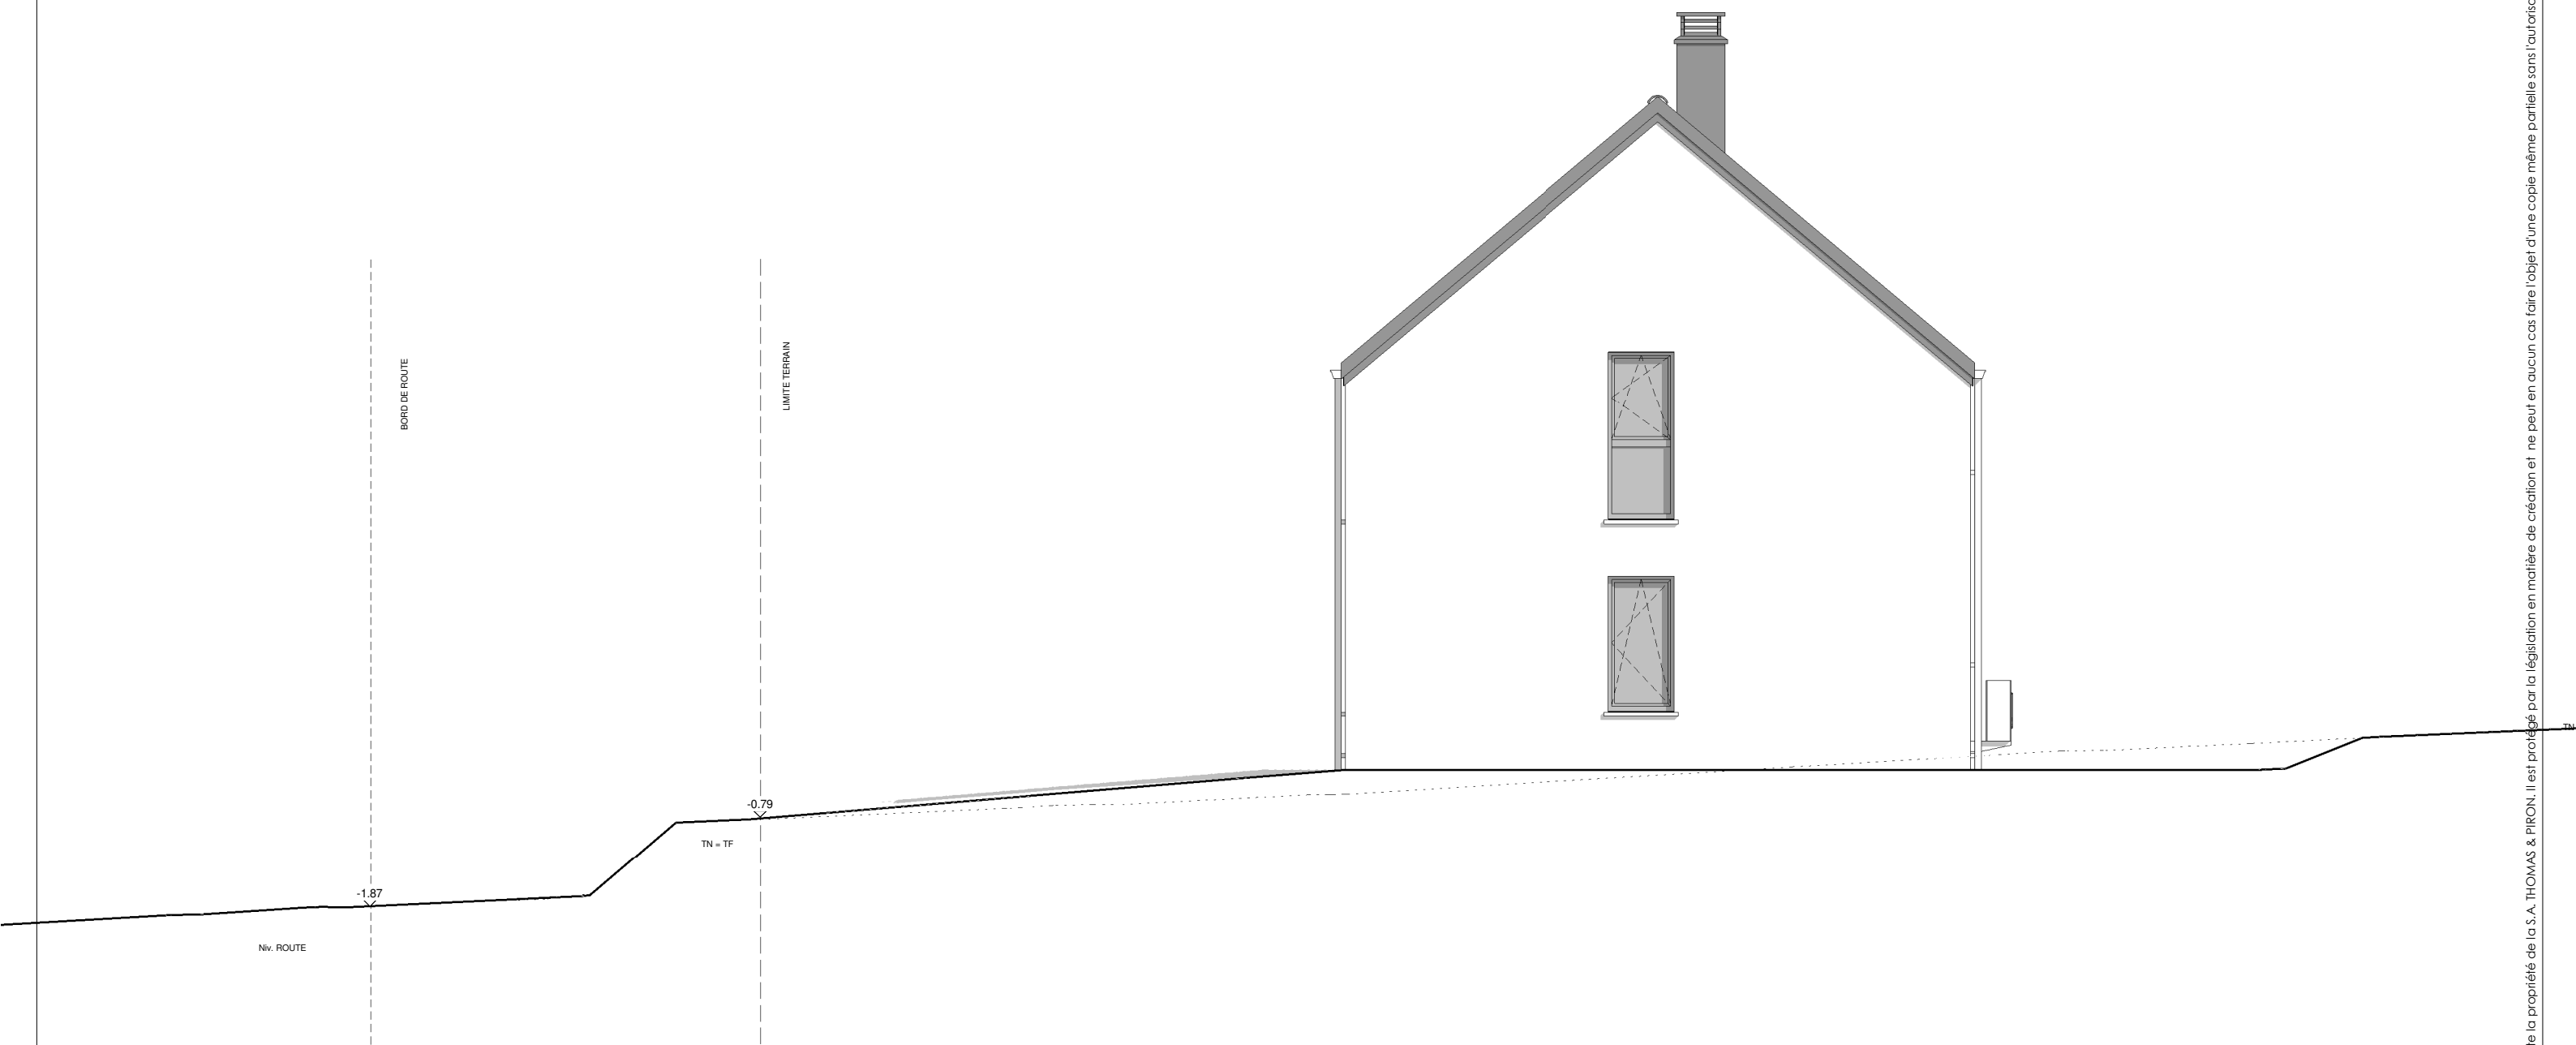

PIGNON DROIT

AP-220285---02-BORSU-THO-TOEL (Awan 3)			
Date :	28/02/2023	Echelle :	1/75

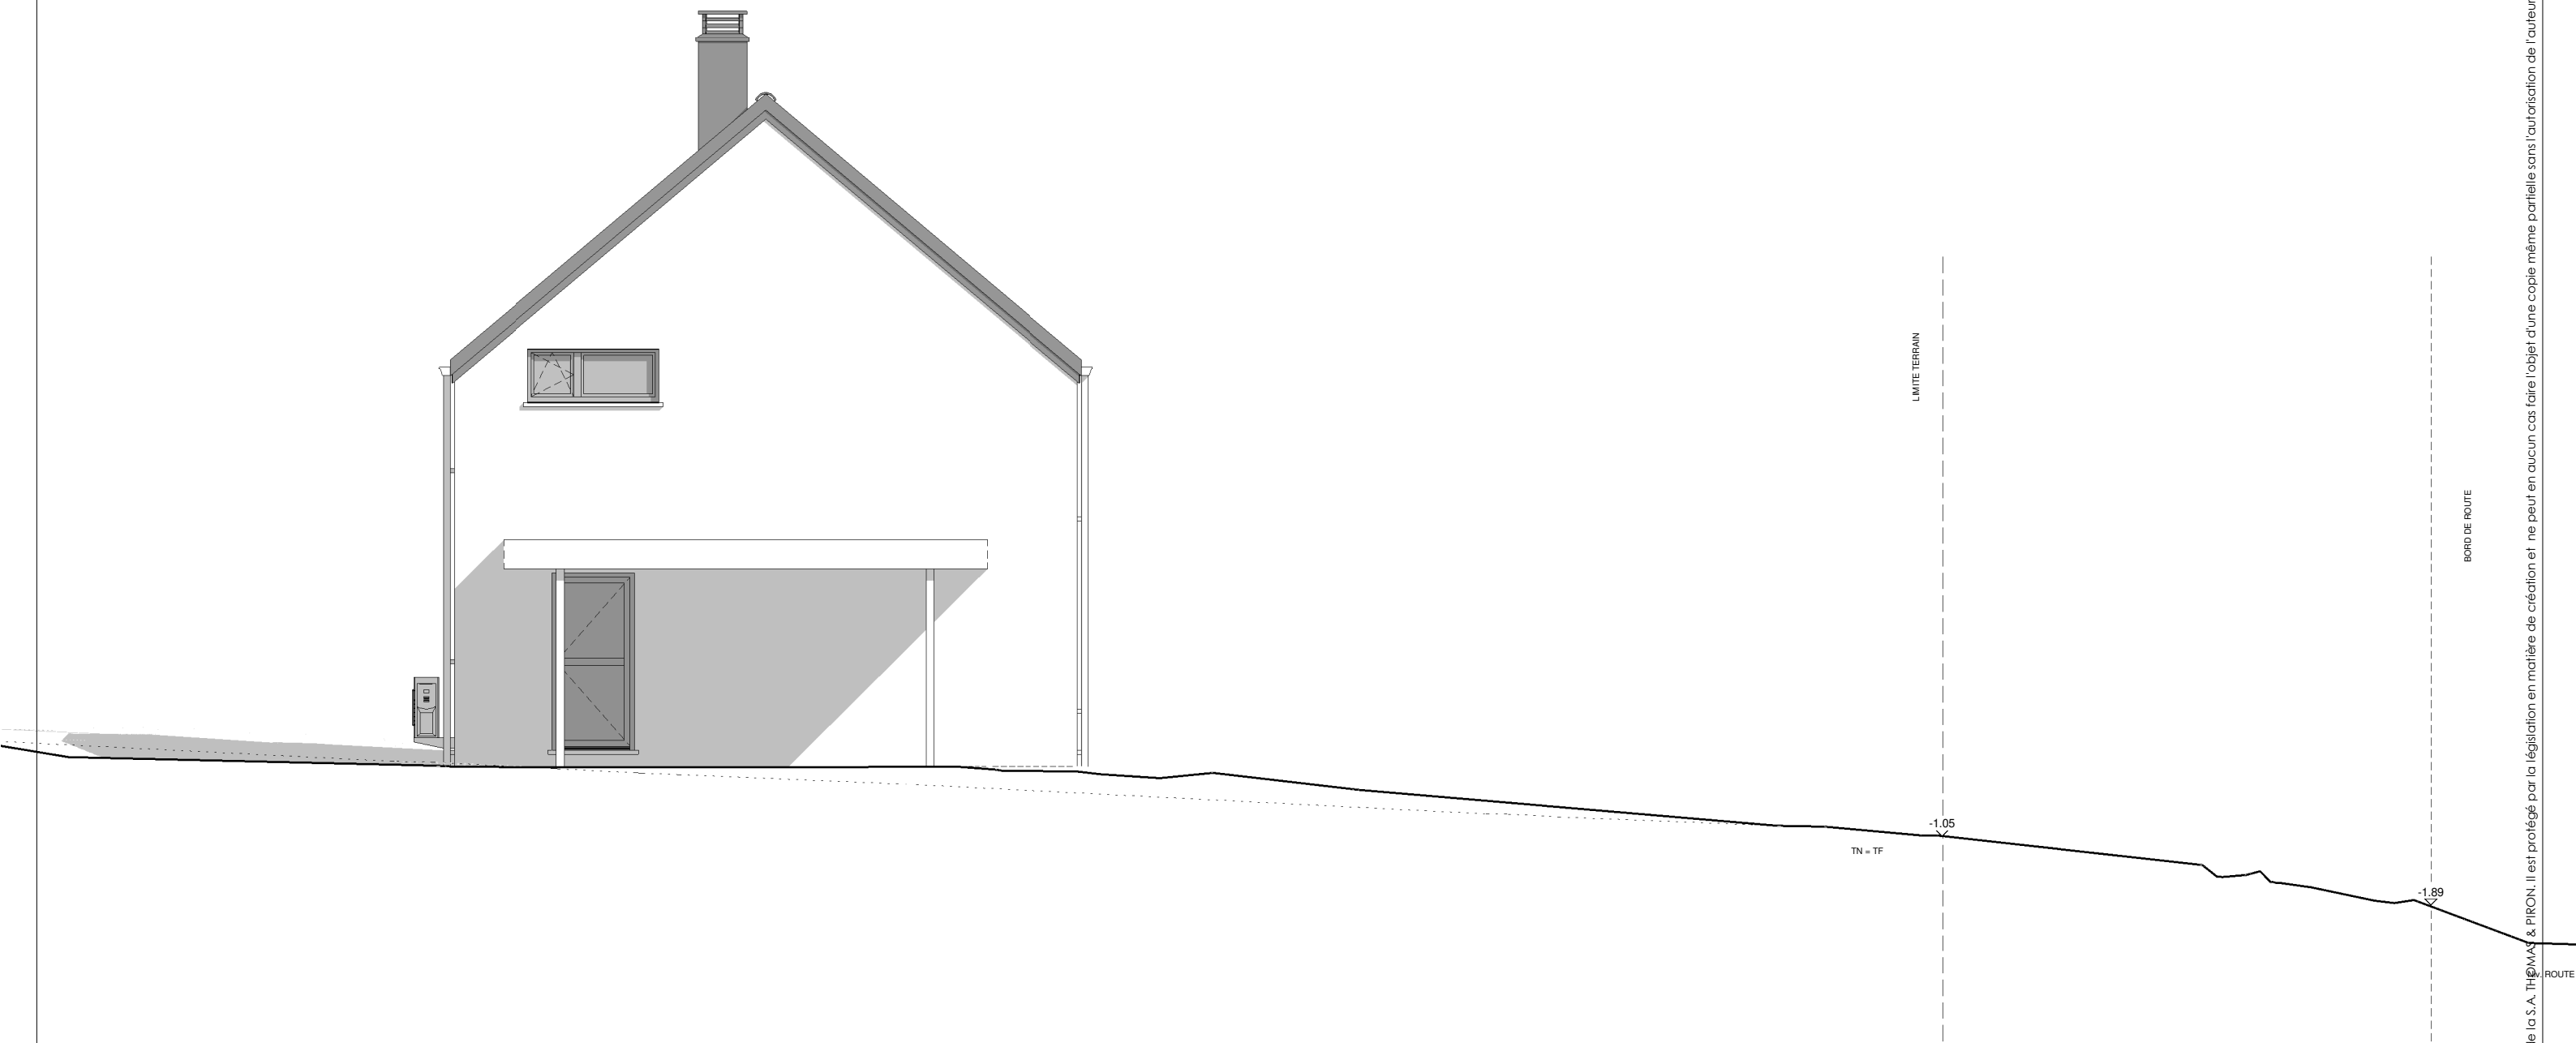

PIGNON GAUCHE

AP-220285---02-BORSU-THO-TOEL (Awan 3)			
Date :	28/02/2023	Echelle :	1/75

Le présent projet reste la propriété de la S.A. THOMAS & PIRON. Il est protégé par la législation en matière de création et ne peut en aucun cas faire l'objet d'une copie même partielle sans l'autorisation de l'auteur.