

Mr & Mme BOUCHE

Projet de construction d'une habitation à LA BRUYERE



Image à titre d'illustration, non contractuelle.



PERSPECTIVE

AP-260124-01-BOUCHE-LET-HUMA	
Date :	11/03/2026
Echelle :	

Le présent projet reste la propriété de la S.A. THOMAS & PIRON . Il est protégé par la législation en matière de création et ne peut en aucun cas faire l'objet d'une copie même partielle sans l'autorisation de l'auteur .

Mr & Mme BOUCHE

Projet de construction d'une habitation à LA BRUYERE



Image à titre d'illustration, non contractuelle.



PERSPECTIVE

AP-260124-01-BOUCHE-LET-HUMA	
Date :	11/03/2026
Echelle :	

Le présent projet reste la propriété de la S.A. THOMAS & PIRON. Il est protégé par la législation en matière de création et ne peut en aucun cas faire l'objet d'une copie même partielle sans l'autorisation de l'auteur.

Mr & Mme BOUCHE

Projet de construction d'une habitation à LA BRUYERE



Image à titre d'illustration, non contractuelle.




PERSPECTIVE

AP-260124-01-BOUCHE-LET-HUMA	
Date :	11/03/2026
Echelle :	

Le présent projet reste la propriété de la S.A. THOMAS & PIRON. Il est protégé par la législation en matière de création et ne peut en aucun cas faire l'objet d'une copie même partielle sans l'autorisation de l'auteur.

Mr & Mme BOUCHE

Projet de construction d'une habitation à LA BRUYERE

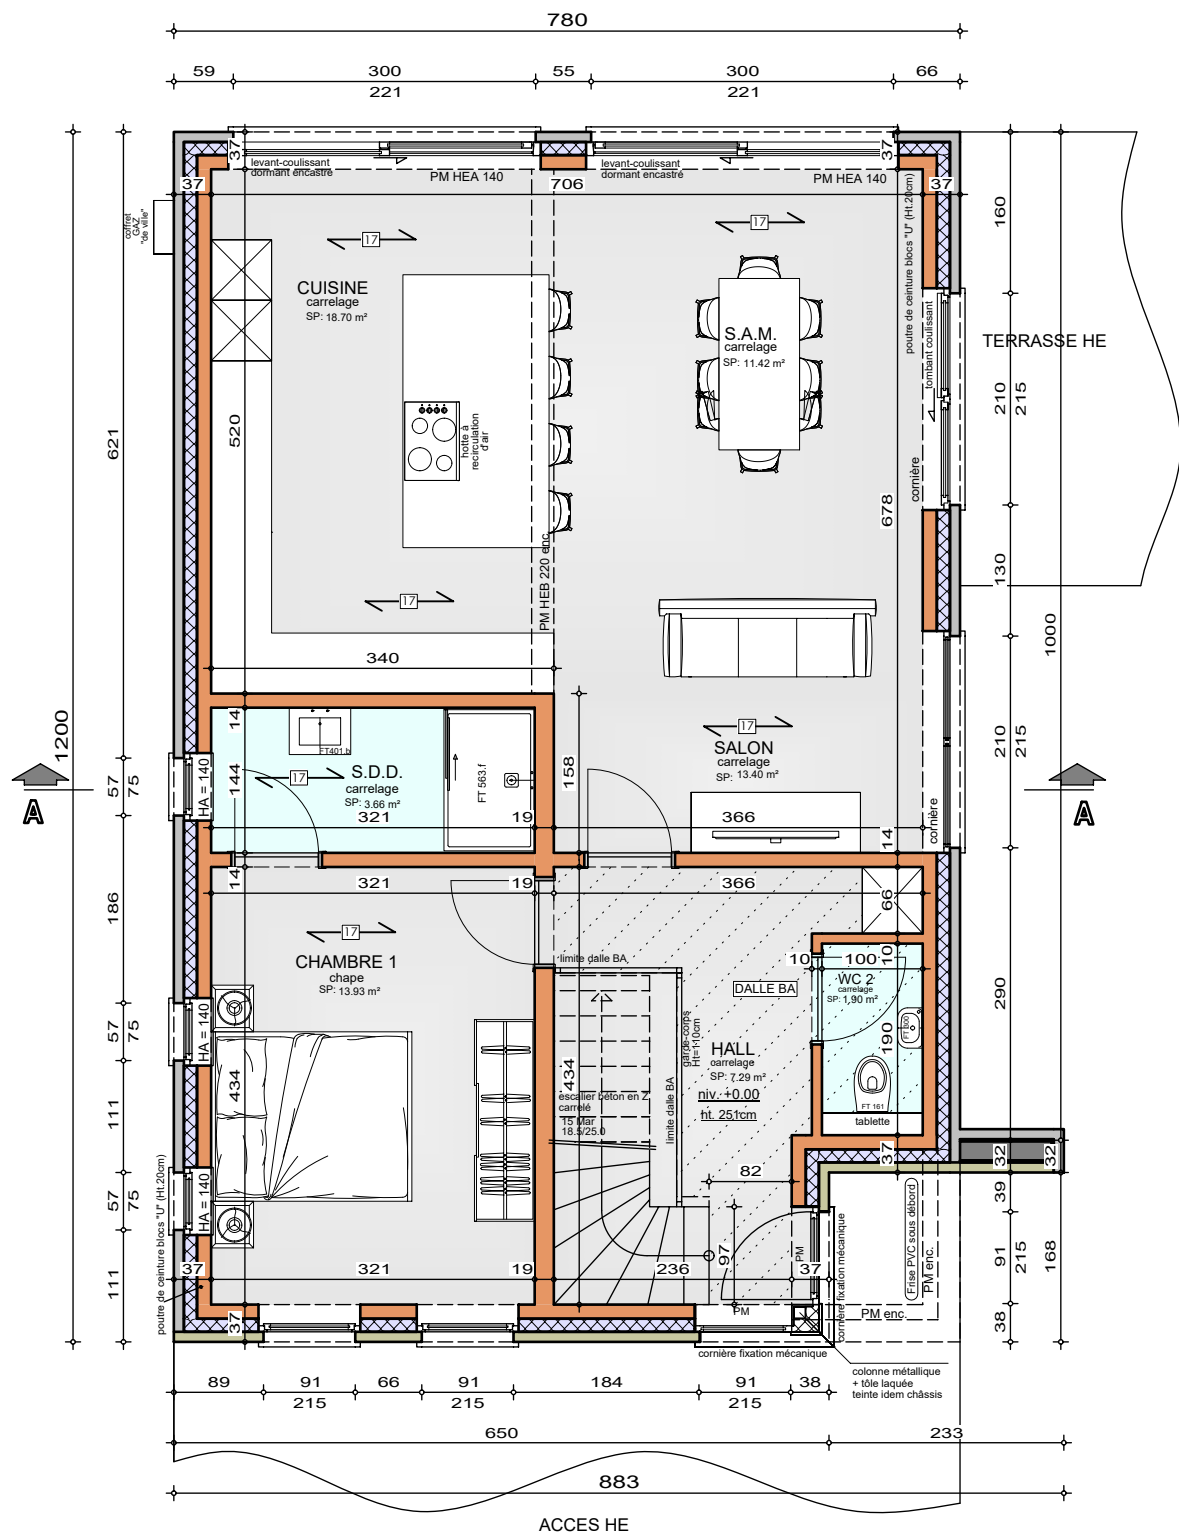


Système de chauffage :
Chauffage sol sur tout le niveau (sauf garage)

REZ-DE-CHAUSSEE

AP-260124-01-BOUCHE-LET-HUMA
Date : 11/03/26
Echelle : 1/75

Mr & Mme BOUCHE

Projet de construction d'une habitation à LA BRUYERE

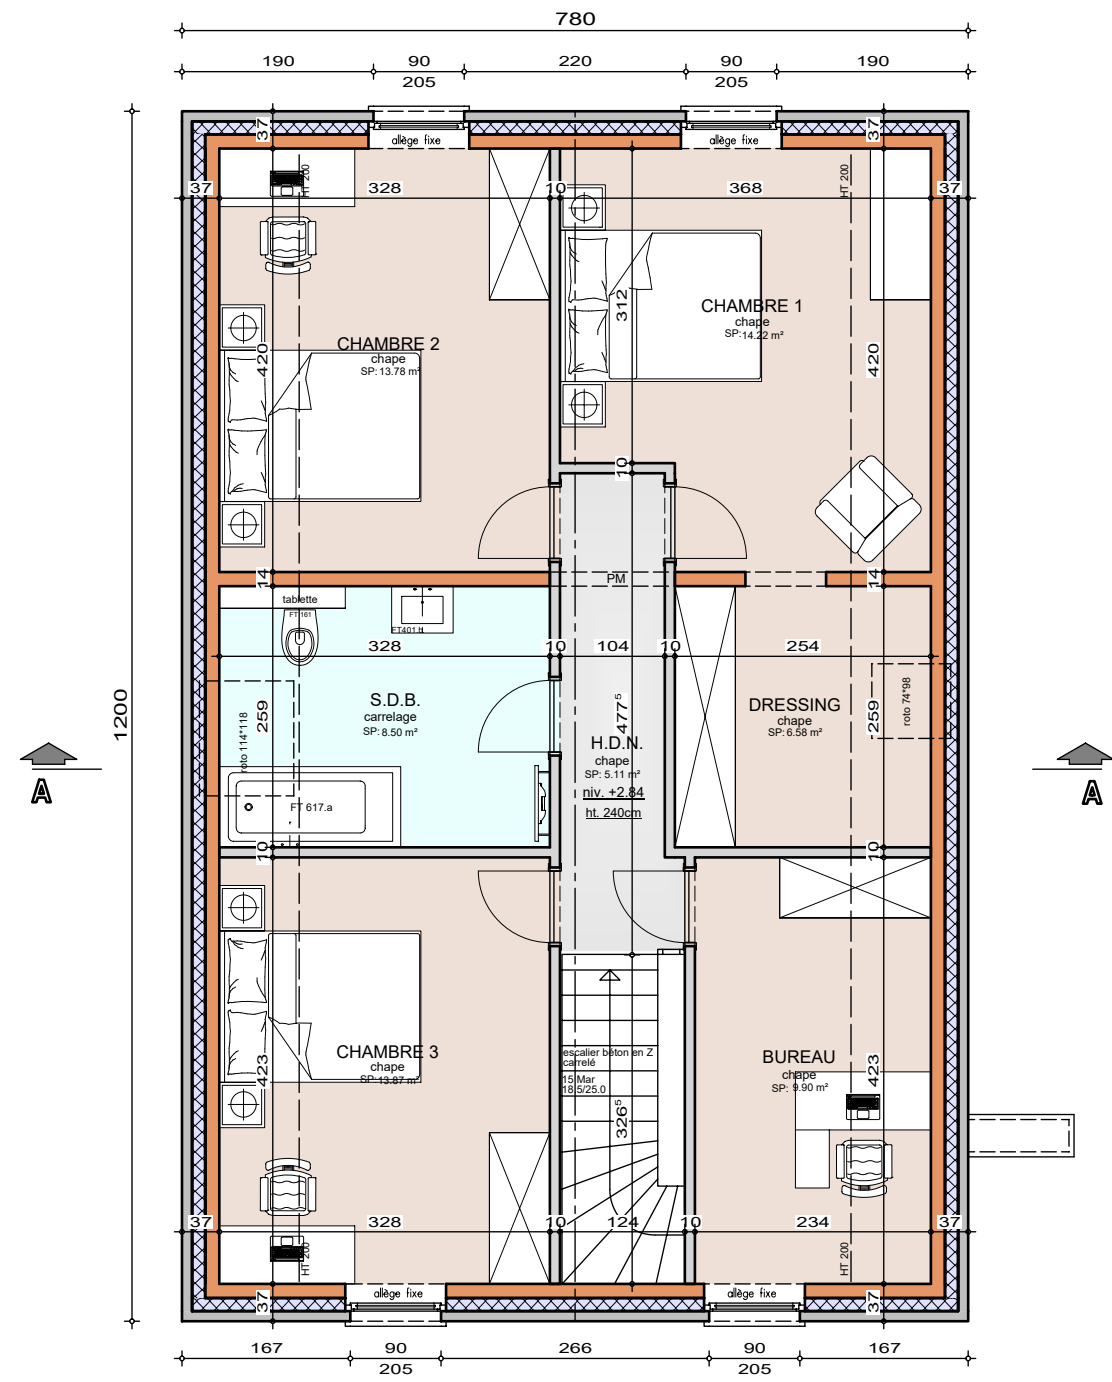

Système de chauffage :
Chauffage sol Hall de nuit + SDB + WC


ETAGE

AP-260124-01-BOUCHE-LET-HUMA	
Date :	11/03/26
Echelle :	1/75



Mr & Mme BOUCHE

Projet de construction d'une habitation à LA BRUYERE

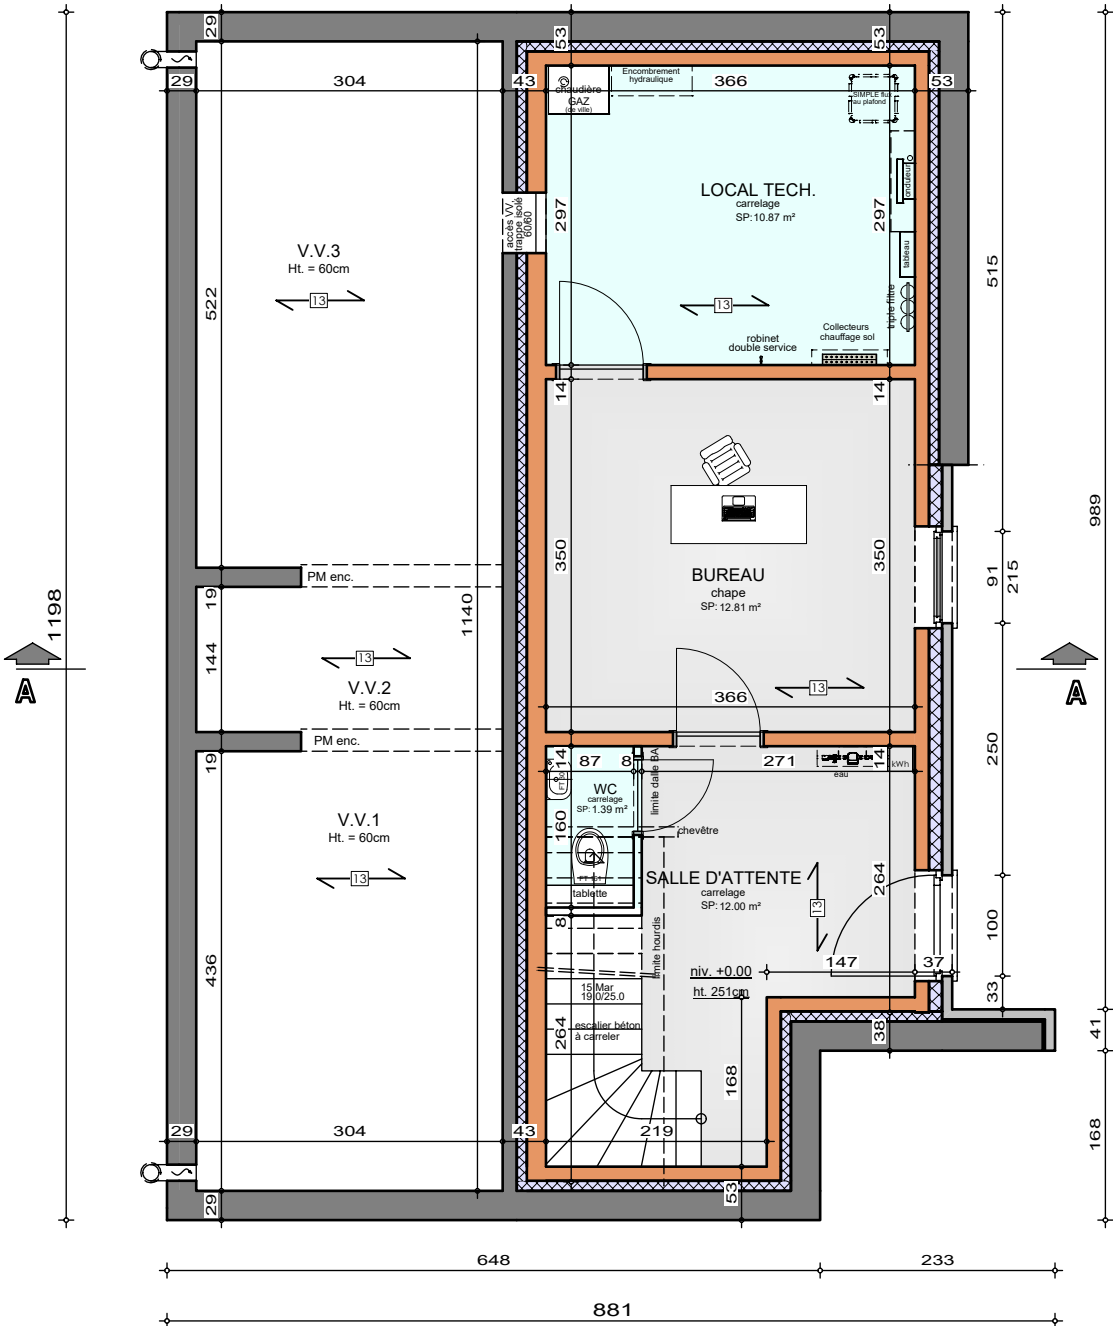


Système de chauffage :
Chauffage sol sur tout le niveau (sauf VV)



SOUS-SOL

AP-260124-01-BOUCHE-LET-HUMA
Date : 11/03/26
Echelle : 1/75

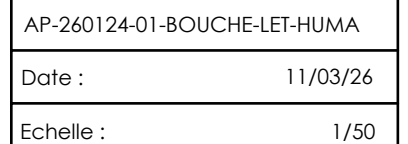

Mr & Mme BOUCHE

Projet de construction d'une habitation à LA BRUYERE



Image à titre d'illustration, non contractuelle.



FACADE AVANT



AP-260124-01-BOUCHE-LET-HUMA	
Date :	11/03/2026
Echelle :	

Le présent projet reste la propriété de la S.A. THOMAS & PIRON. Il est protégé par la législation en matière de création et ne peut en aucun cas faire l'objet d'une copie même partielle sans l'autorisation de l'auteur.

Mr & Mme BOUCHE

Projet de construction d'une habitation à LA BRUYERE



Image à titre d'illustration, non contractuelle.



FACADE ARRIERE

AP-260124-01-BOUCHE-LET-HUMA	
Date :	11/03/2026
Echelle :	

Le présent projet reste la propriété de la S.A. THOMAS & PIRON. Il est protégé par la législation en matière de création et ne peut en aucun cas faire l'objet d'une copie même partielle sans l'autorisation de l'auteur.

Mr & Mme BOUCHE

Projet de construction d'une habitation à LA BRUYERE



Image à titre d'illustration, non contractuelle.



FACADE DROITE



AP-260124-01-BOUCHE-LET-HUMA	
Date :	11/03/2026
Echelle :	

Le présent projet reste la propriété de la S.A. THOMAS & PIRON . Il est protégé par la législation en matière de création et ne peut en aucun cas faire l'objet d'une copie même partielle sans l'autorisation de l'auteur .

Mr & Mme BOUCHE

Projet de construction d'une habitation à LA BRUYERE



Image à titre d'illustration, non contractuelle.



FACADE GAUCHE

AP-260124-01-BOUCHE-LET-HUMA	
Date :	11/03/2026
Echelle :	

Le présent projet reste la propriété de la S.A. THOMAS & PIRON . Il est protégé par la législation en matière de création et ne peut en aucun cas faire l'objet d'une copie même partielle sans l'autorisation de l'auteur .