
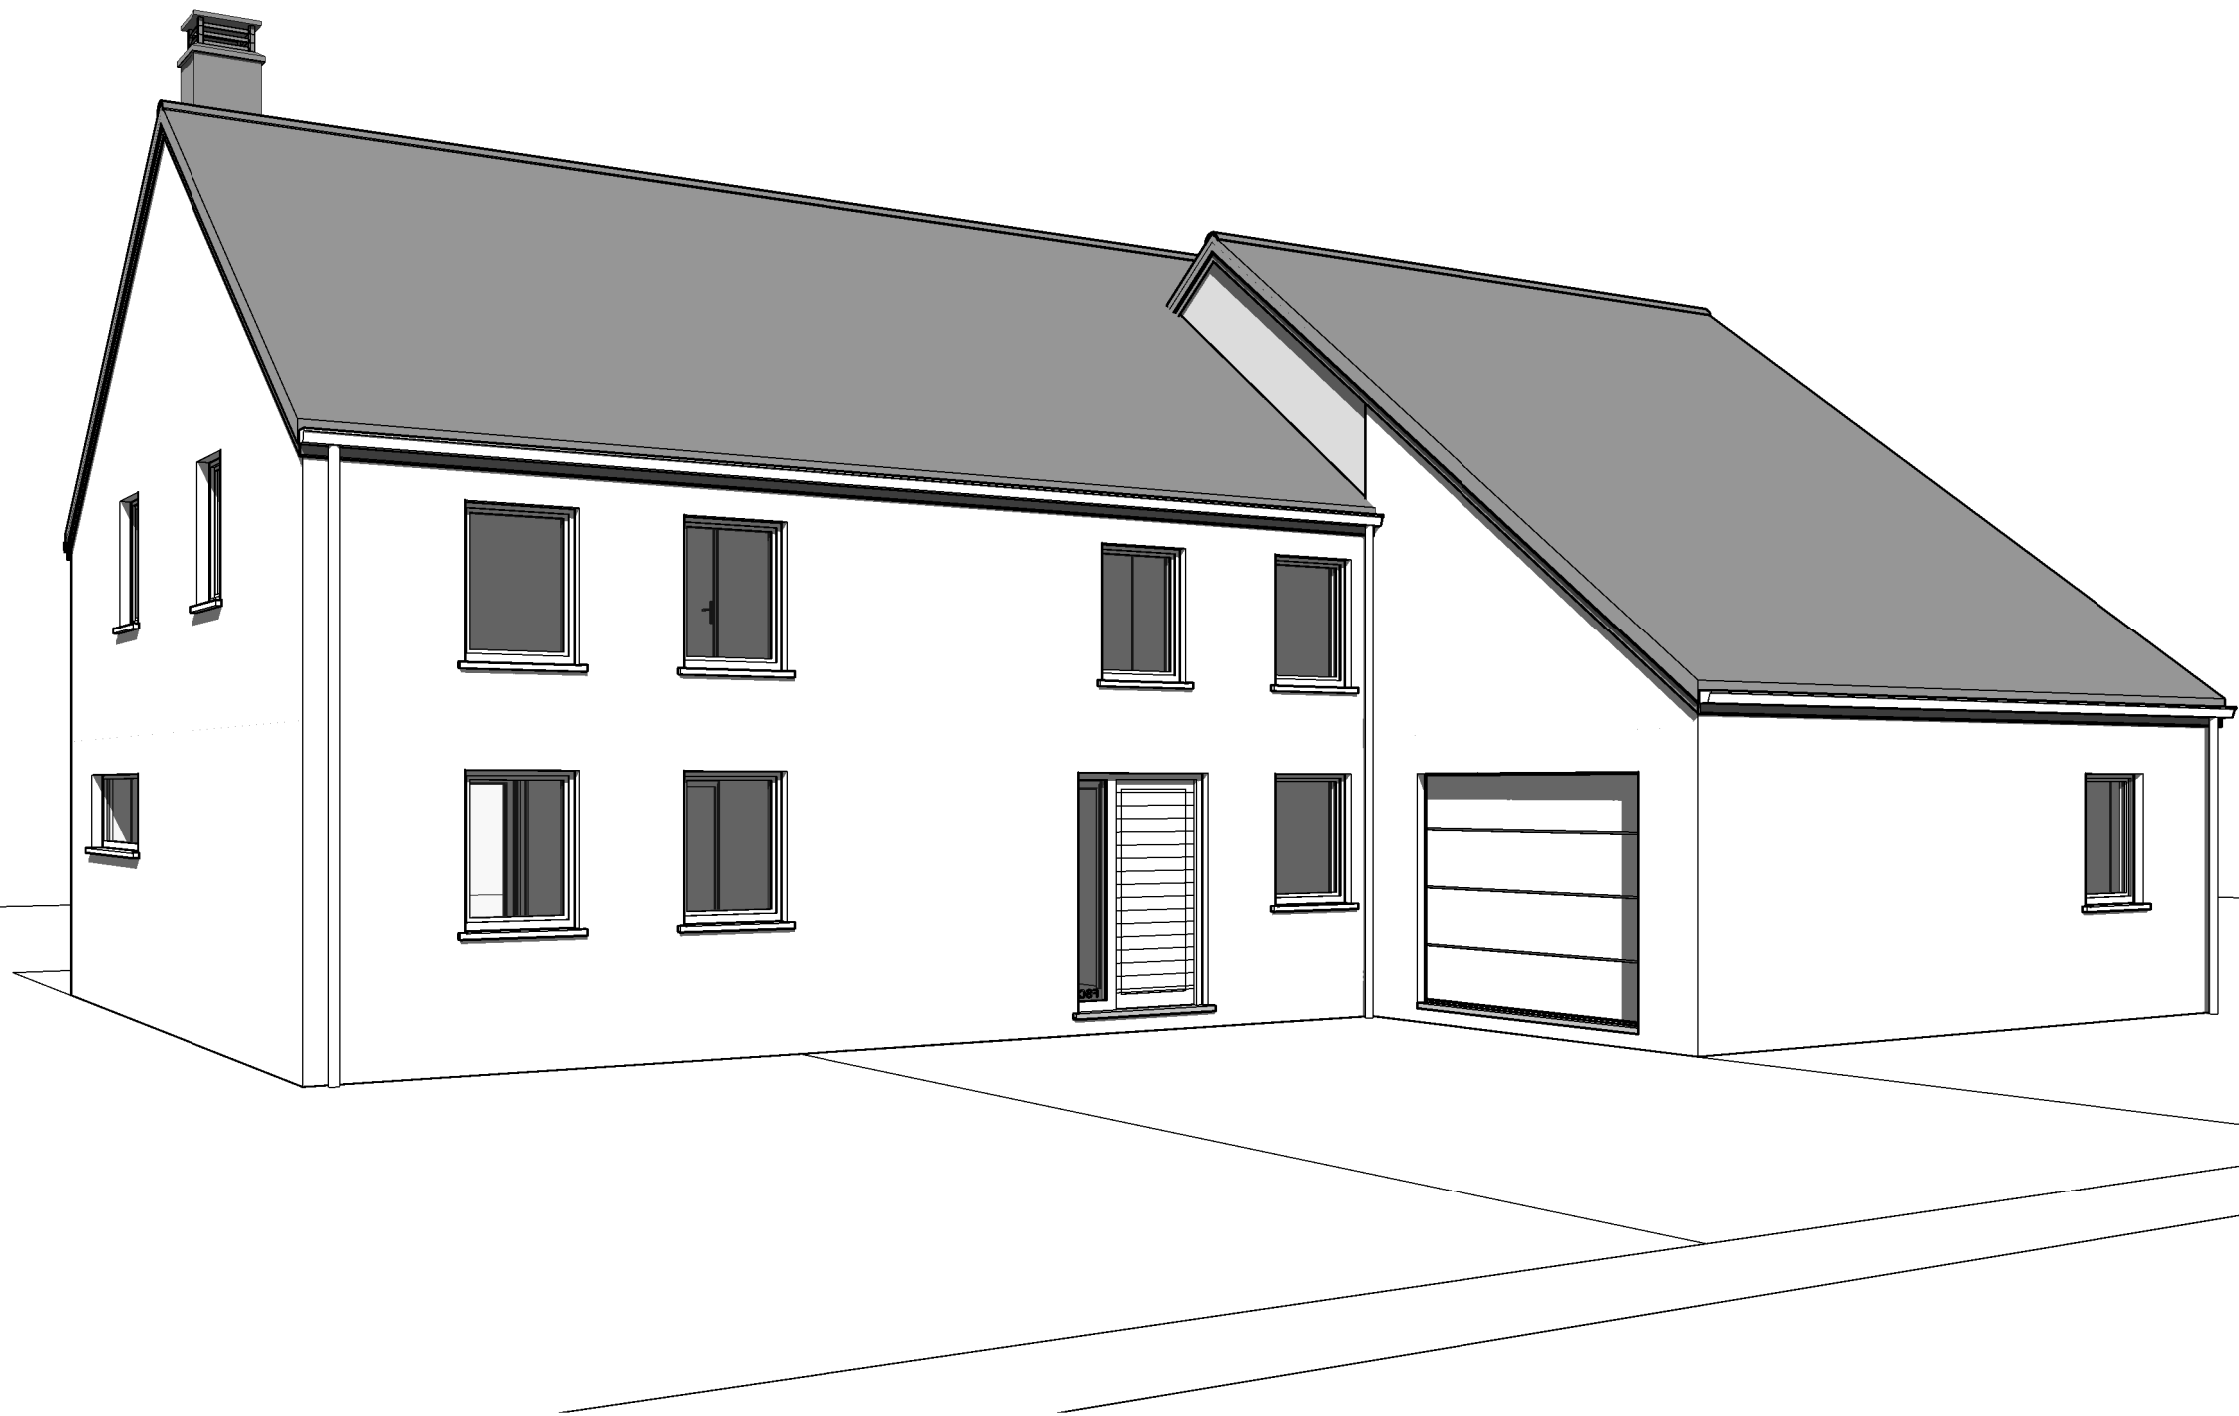


Date :	18/11/2021	Echelle :


Le présent projet reste la propriété de la S.A. THOMAS & PIRON. Il est protégé par la législation en matière de création et ne peut en aucun cas faire l'objet d'une copie même partielle sans l'autorisation de l'auteur.

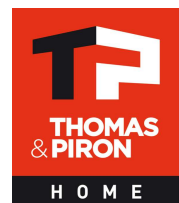


Date :	18/11/2021	Echelle :


Le présent projet reste la propriété de la S.A. THOMAS & PIRON. Il est protégé par la législation en matière de création et ne peut en aucun cas faire l'objet d'une copie même partielle sans l'autorisation de l'auteur.

REZ-DE-CHAUSSEE

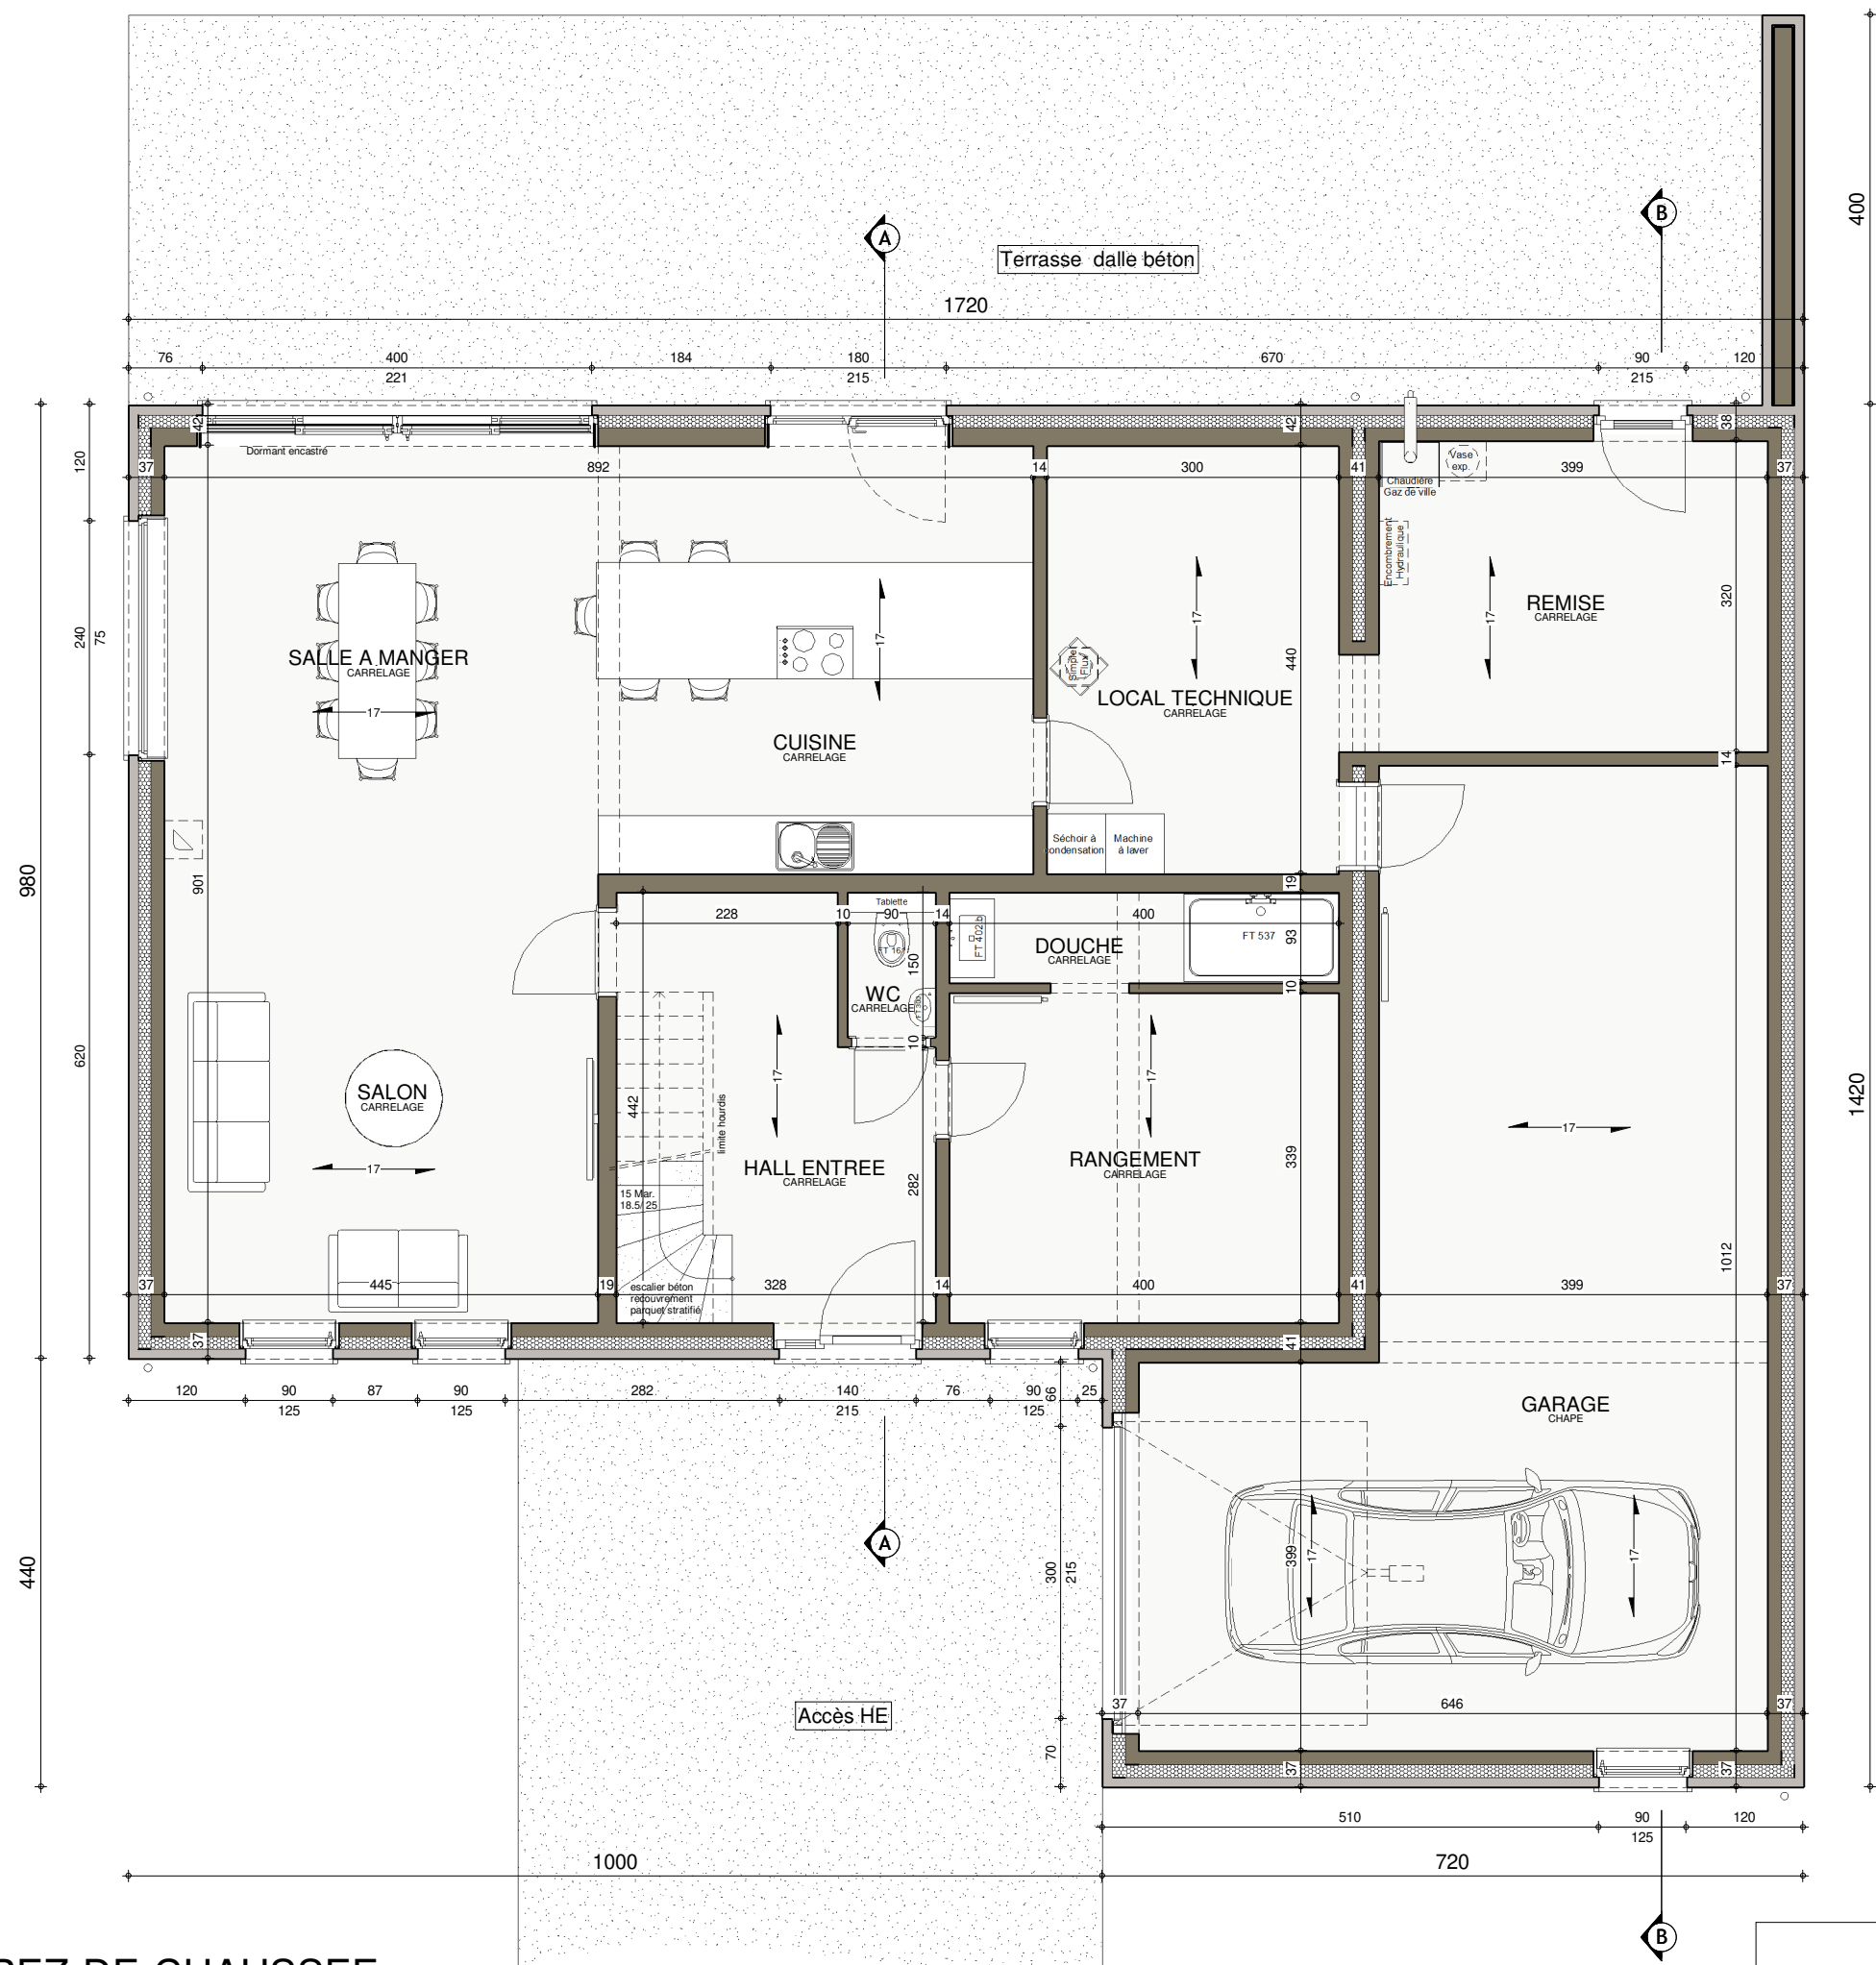

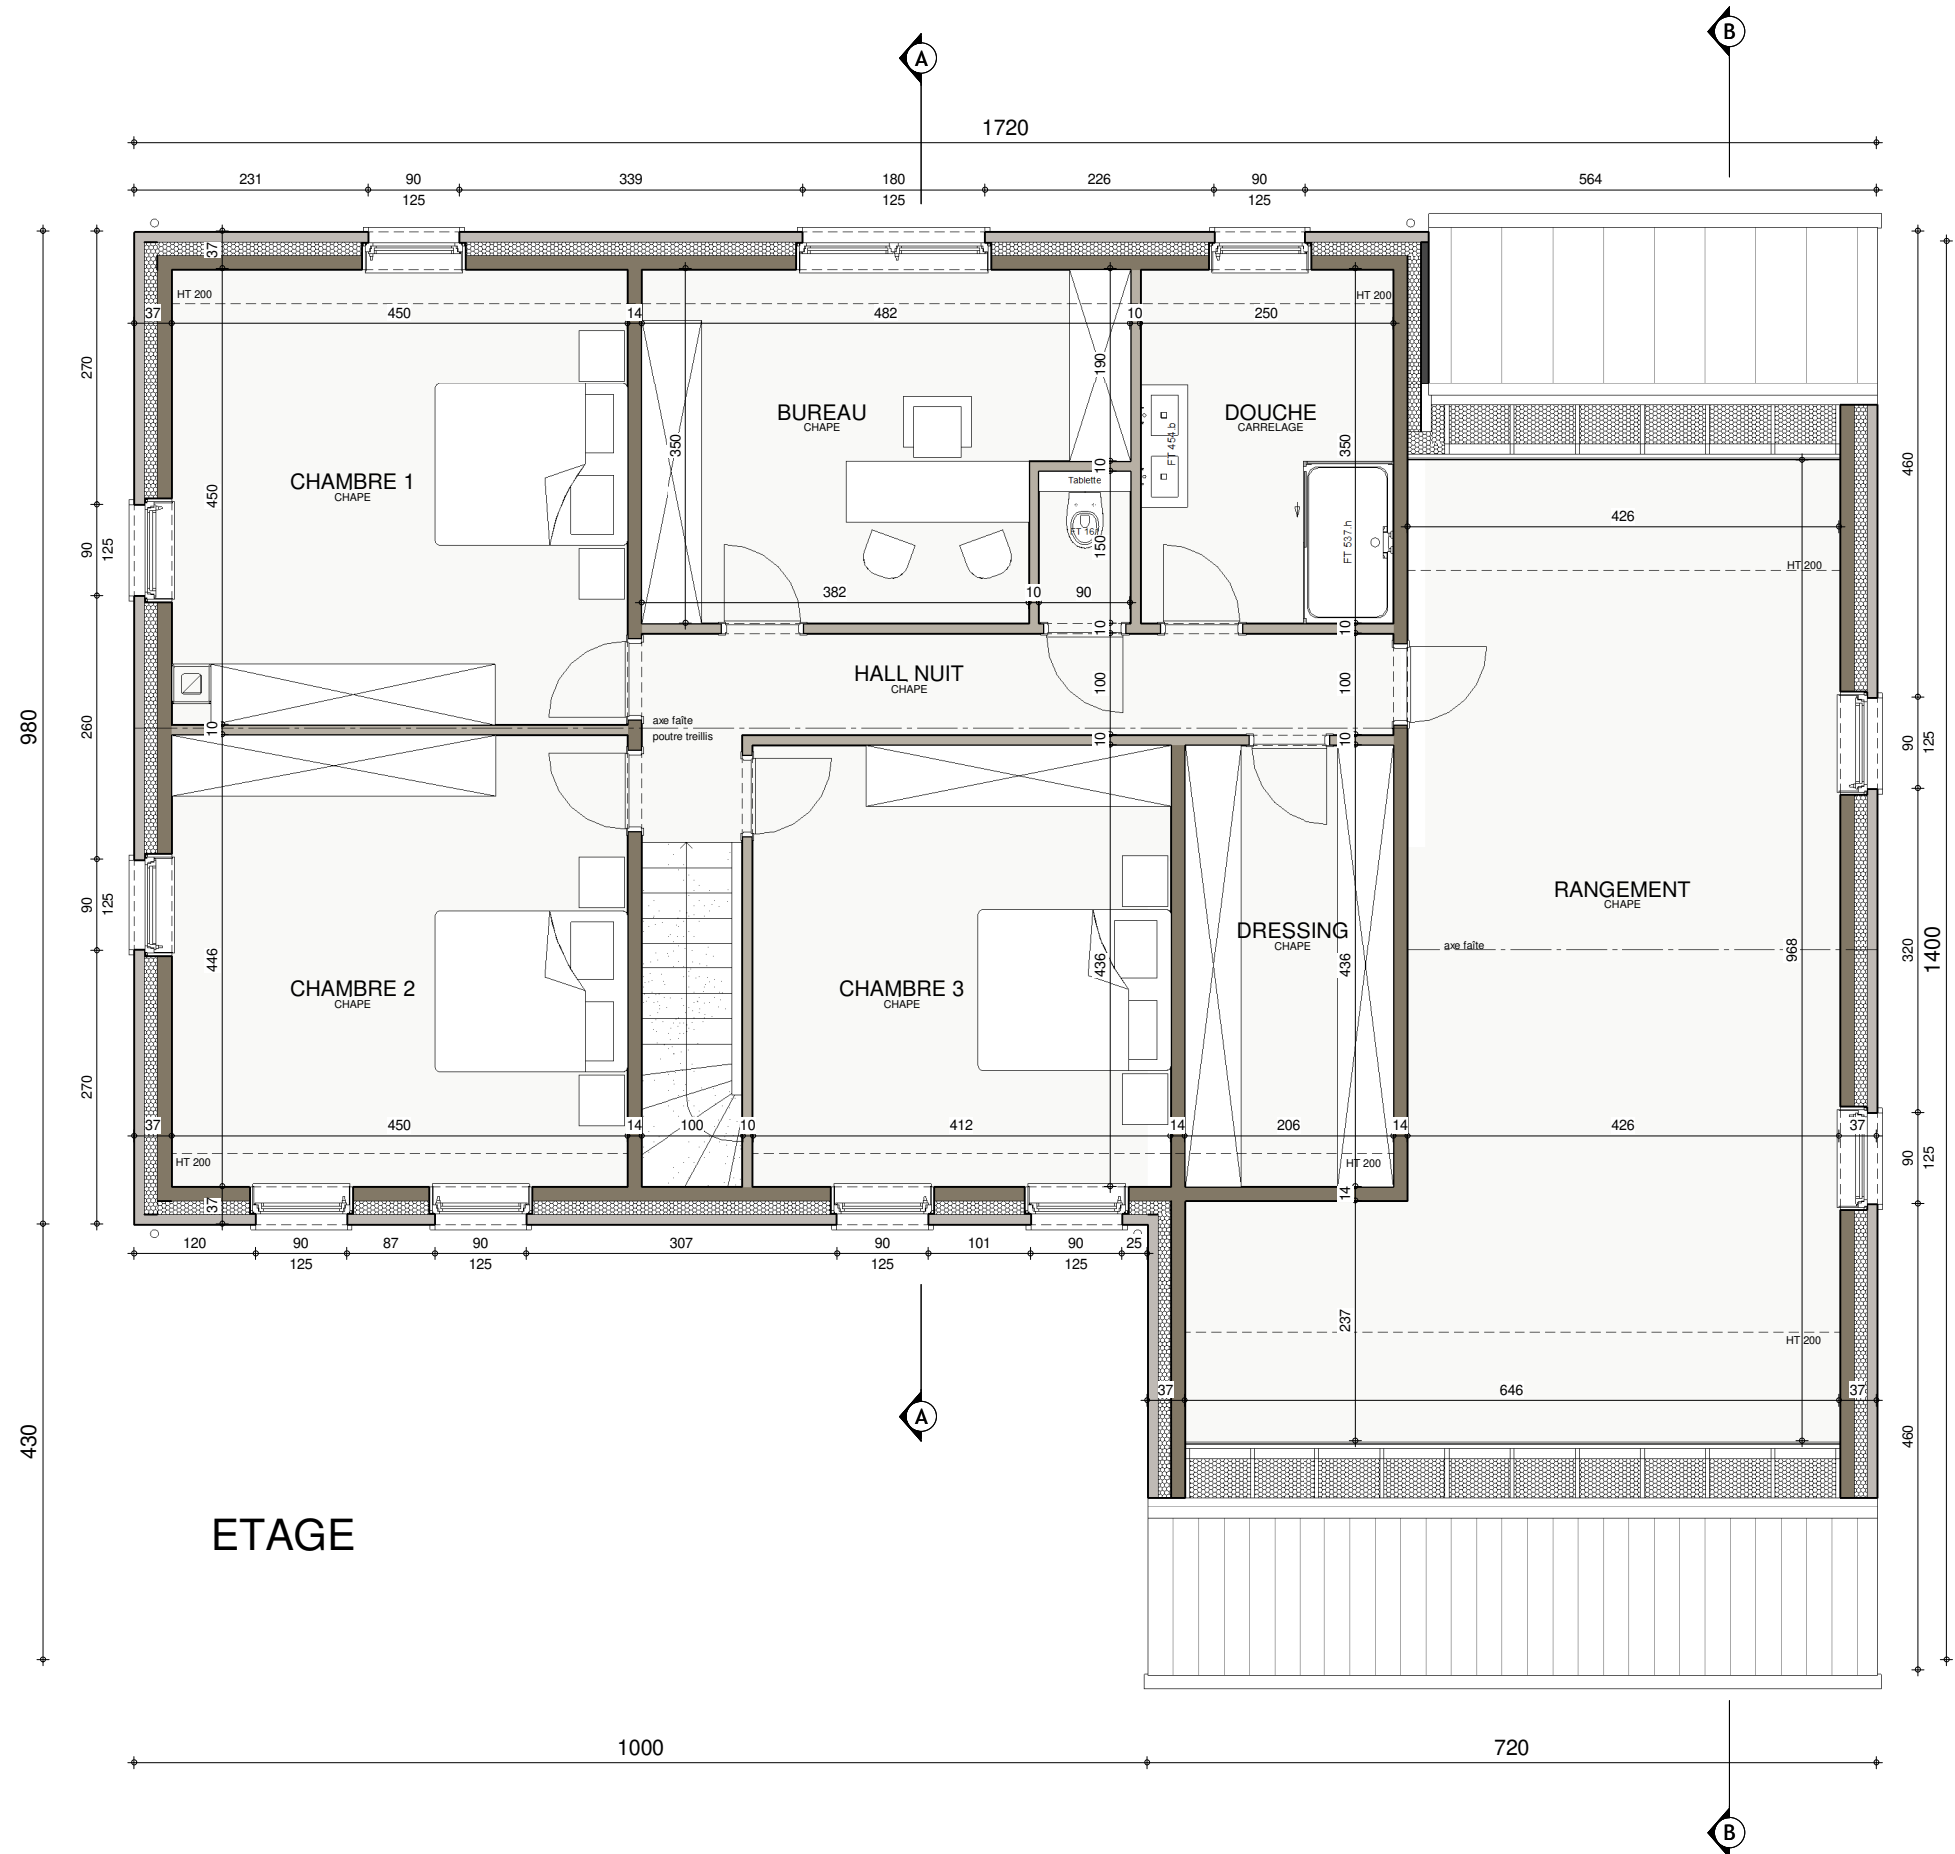


ETAGE

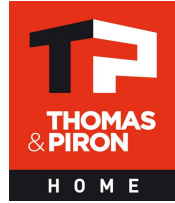


Date :	18/11/2021	Echelle :	1/75
--------	------------	-----------	------


Le présent projet reste la propriété de la S.A. THOMAS & PIRON. Il est protégé par la législation en matière de création et ne peut en aucun cas faire l'objet d'une copie même partielle sans l'autorisation de l'auteur.

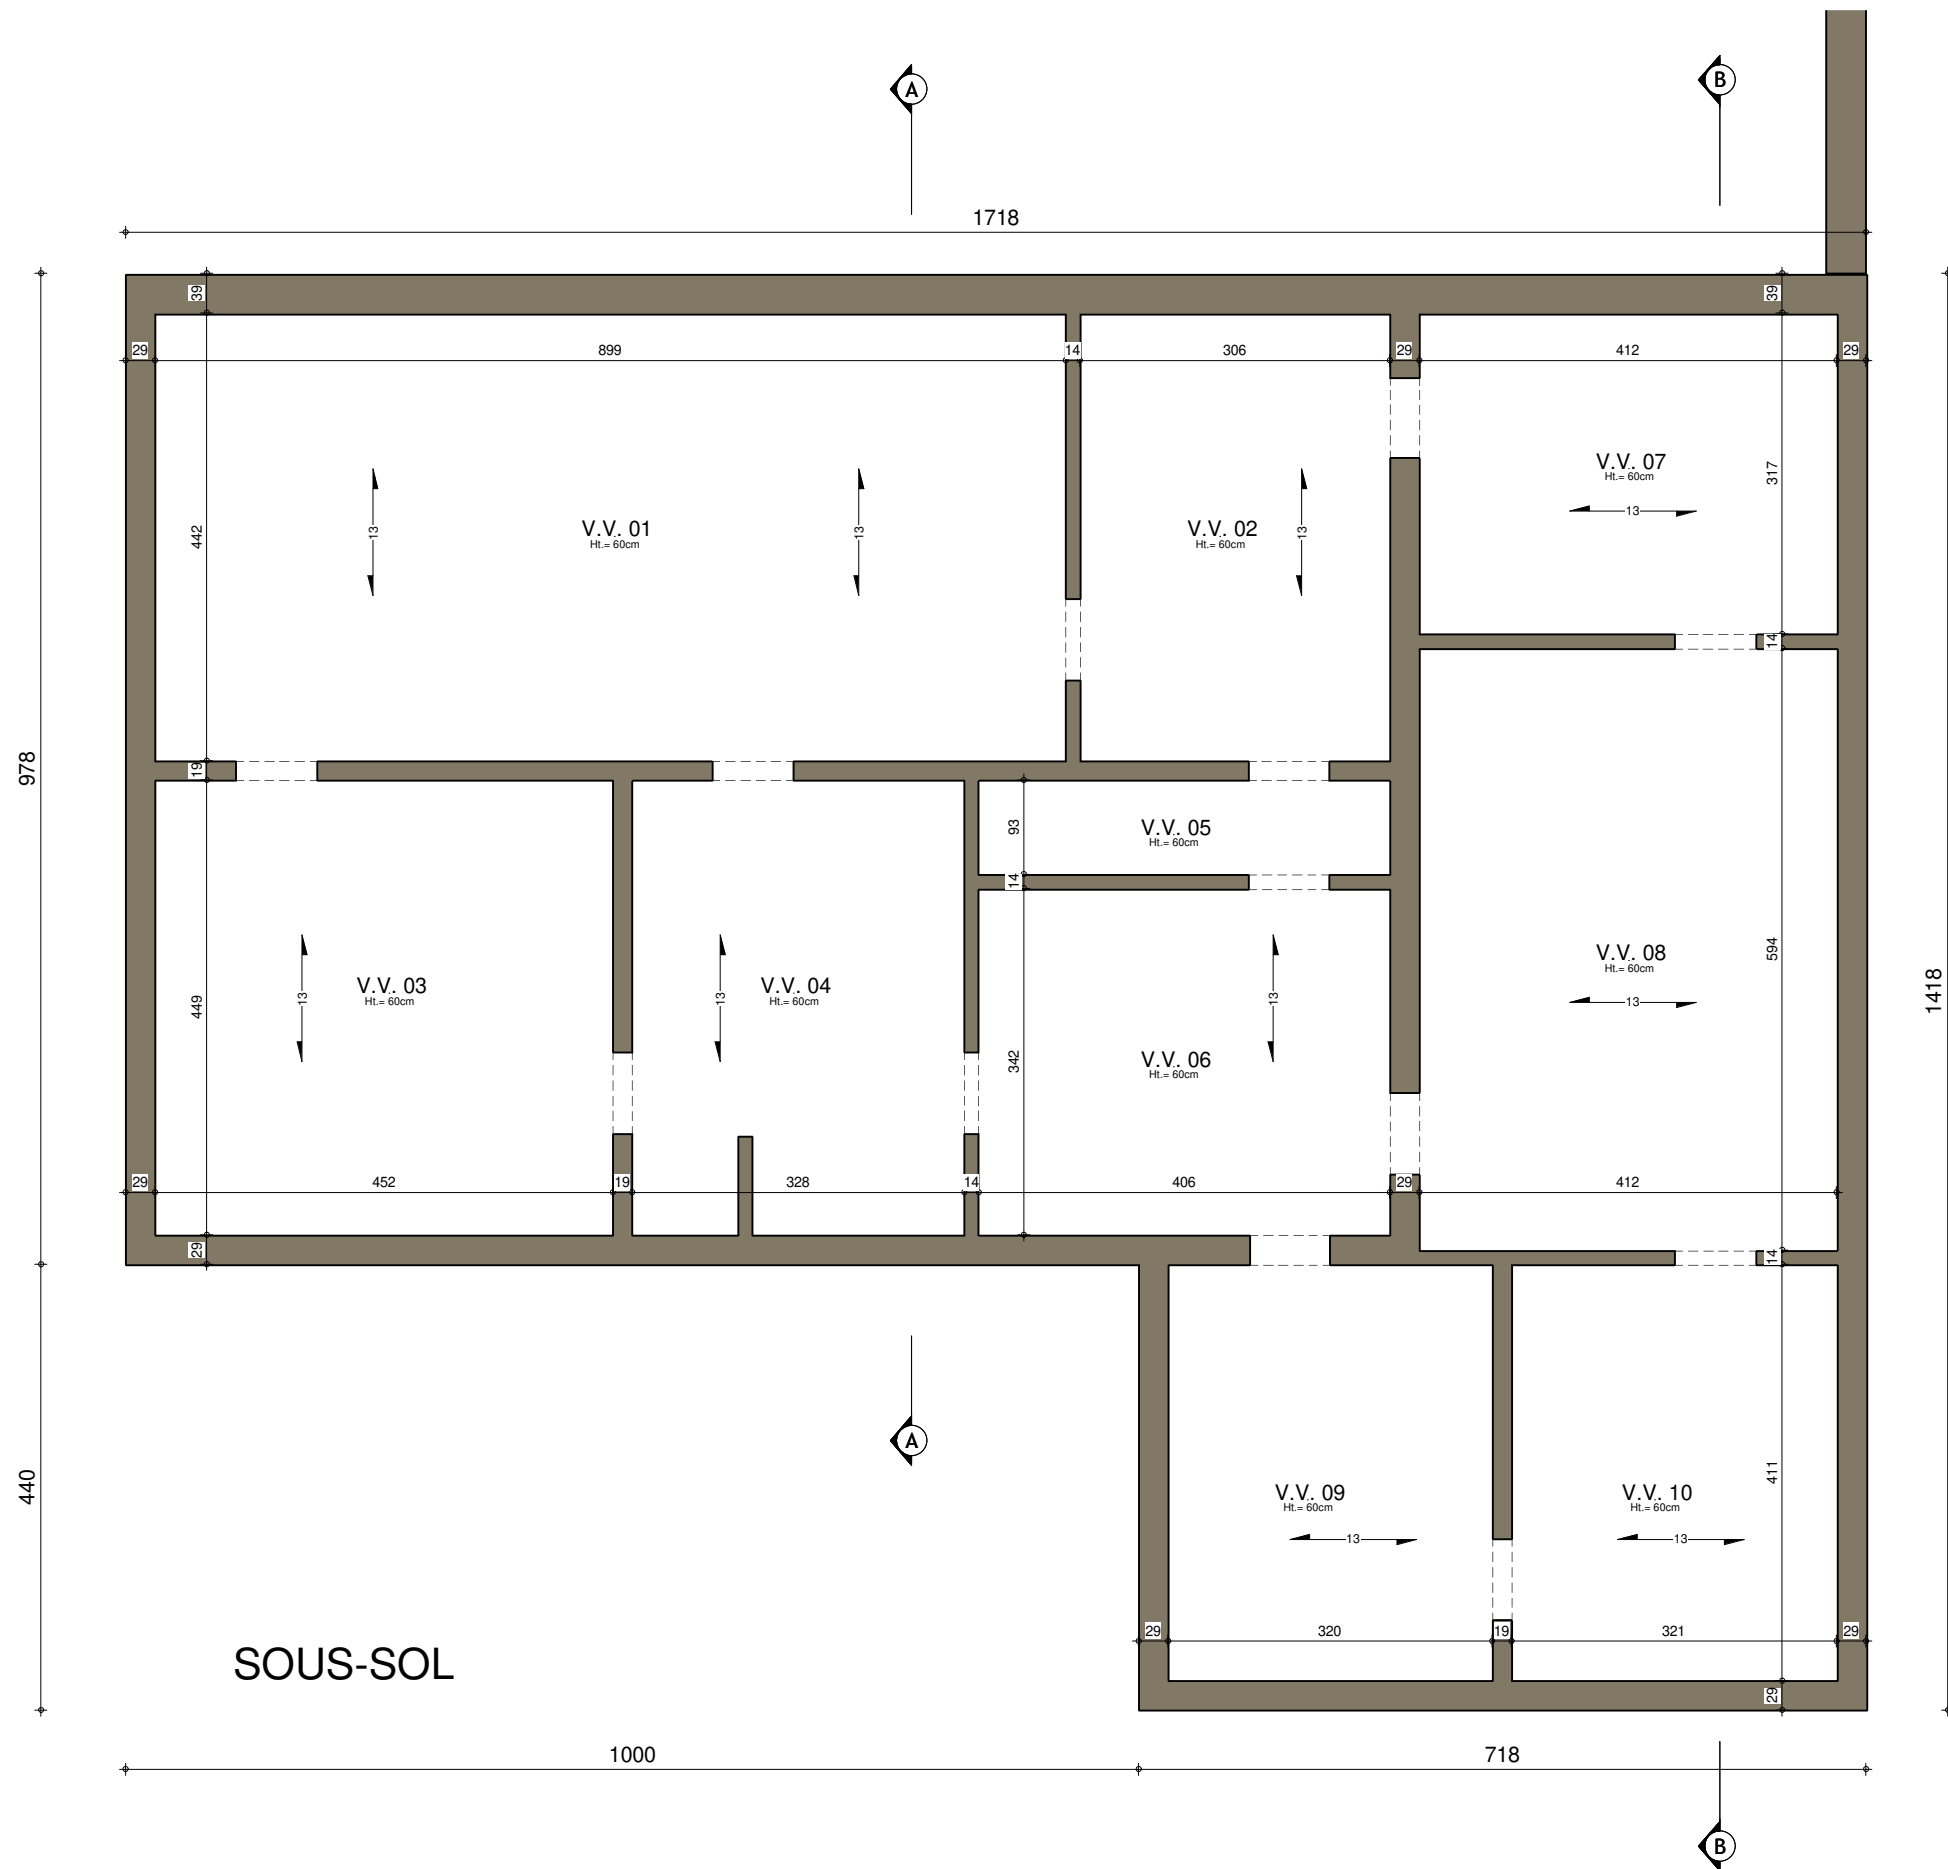


SOUS-SOL

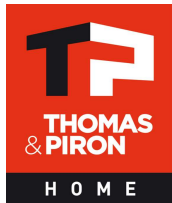


Date :	18/11/2021	Echelle :	1/75
--------	------------	-----------	------

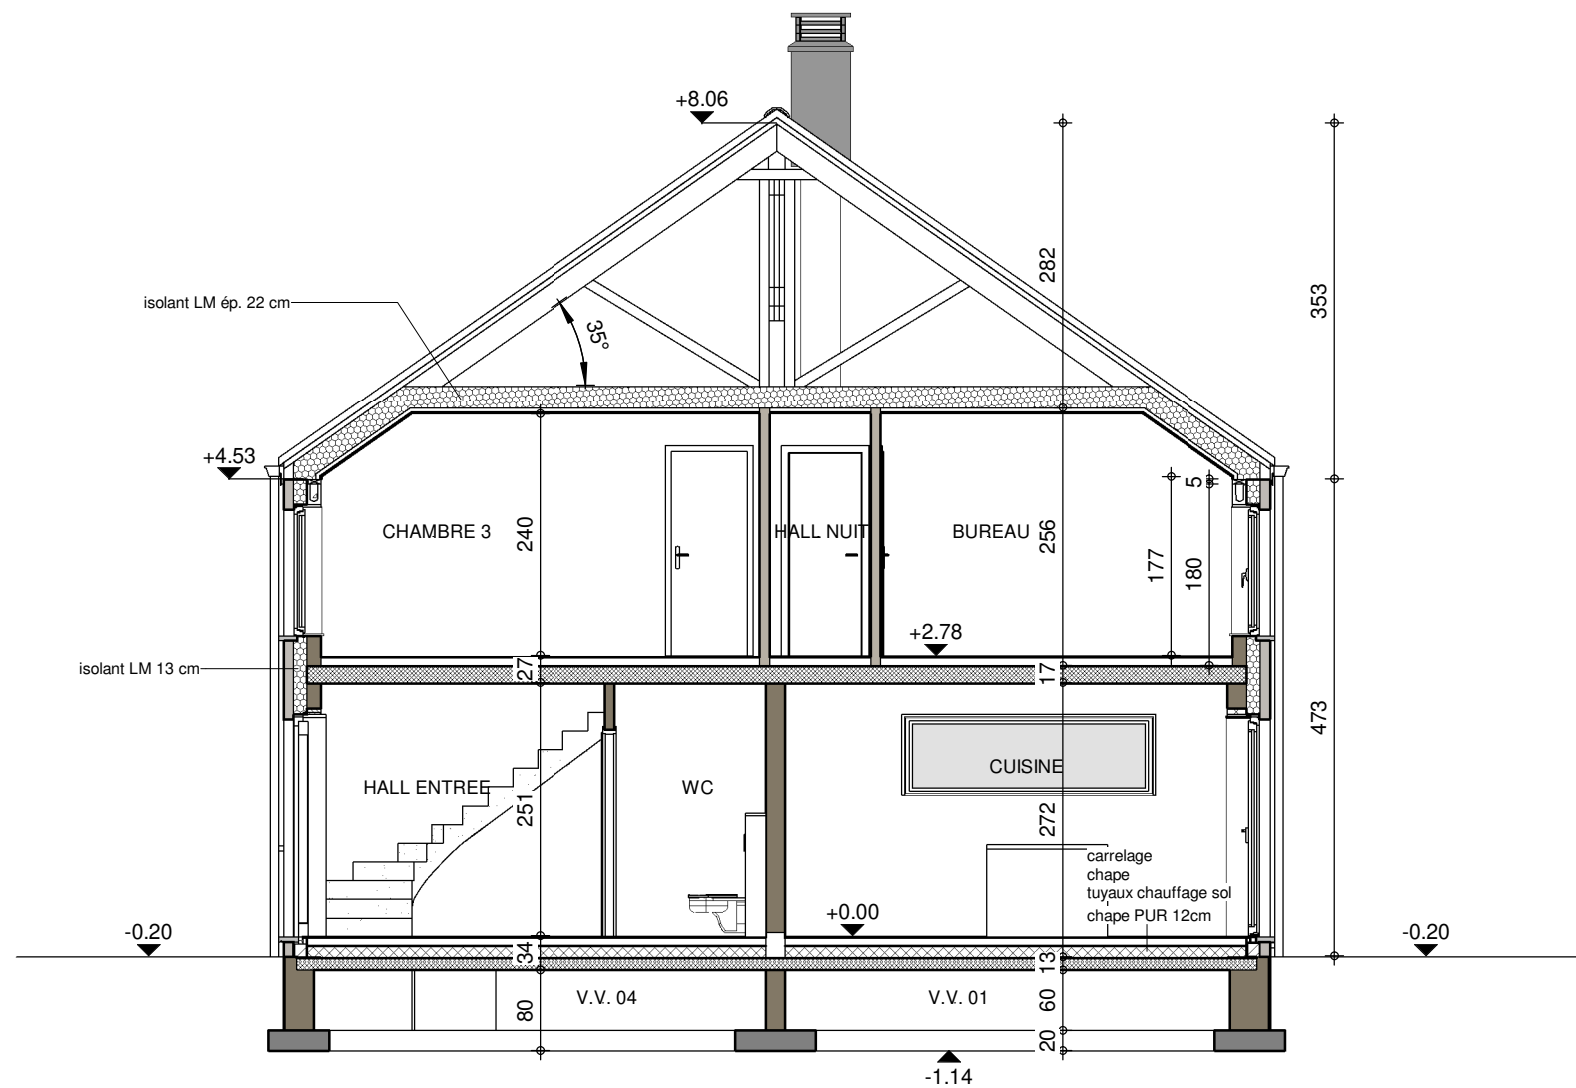


COUPE AA

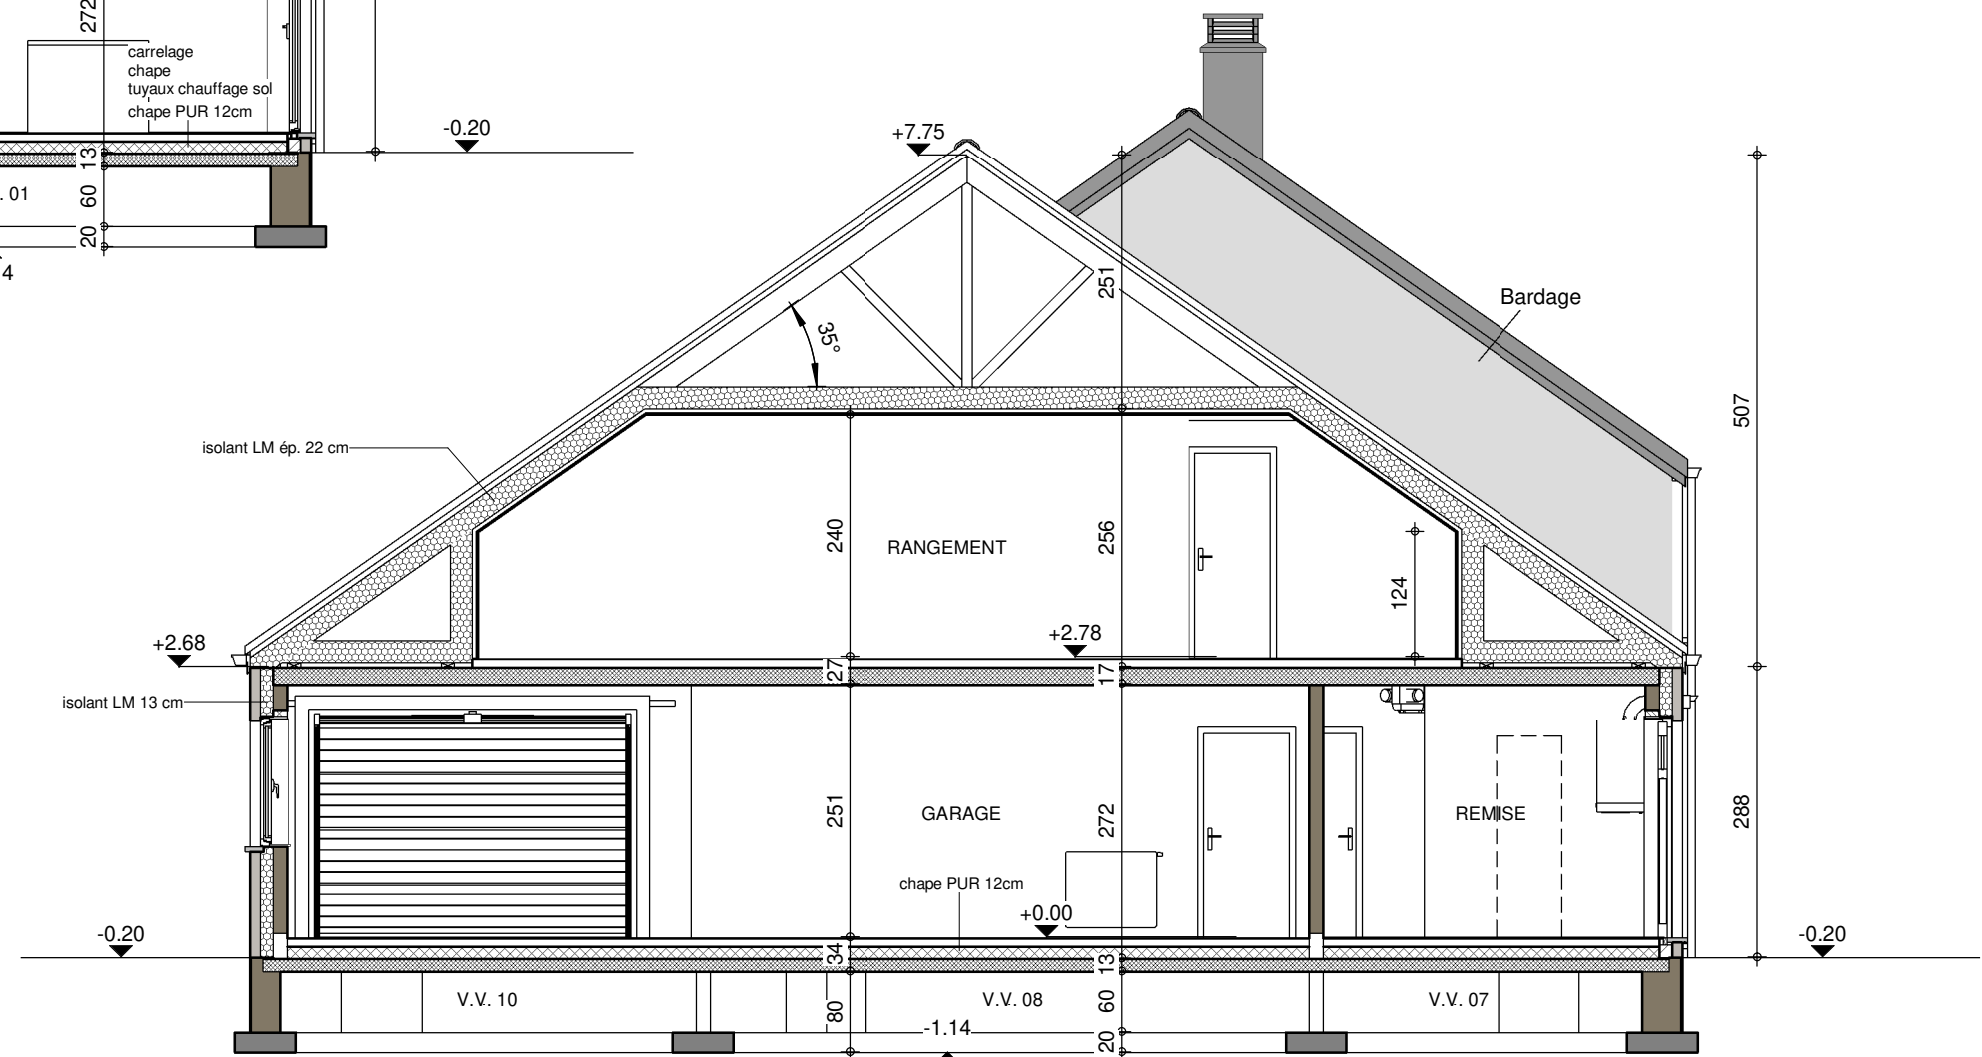


COUPE BB

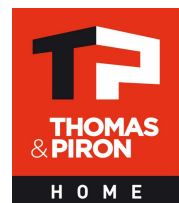

Date :	18/11/2021	Echelle :	1/75
--------	------------	-----------	------

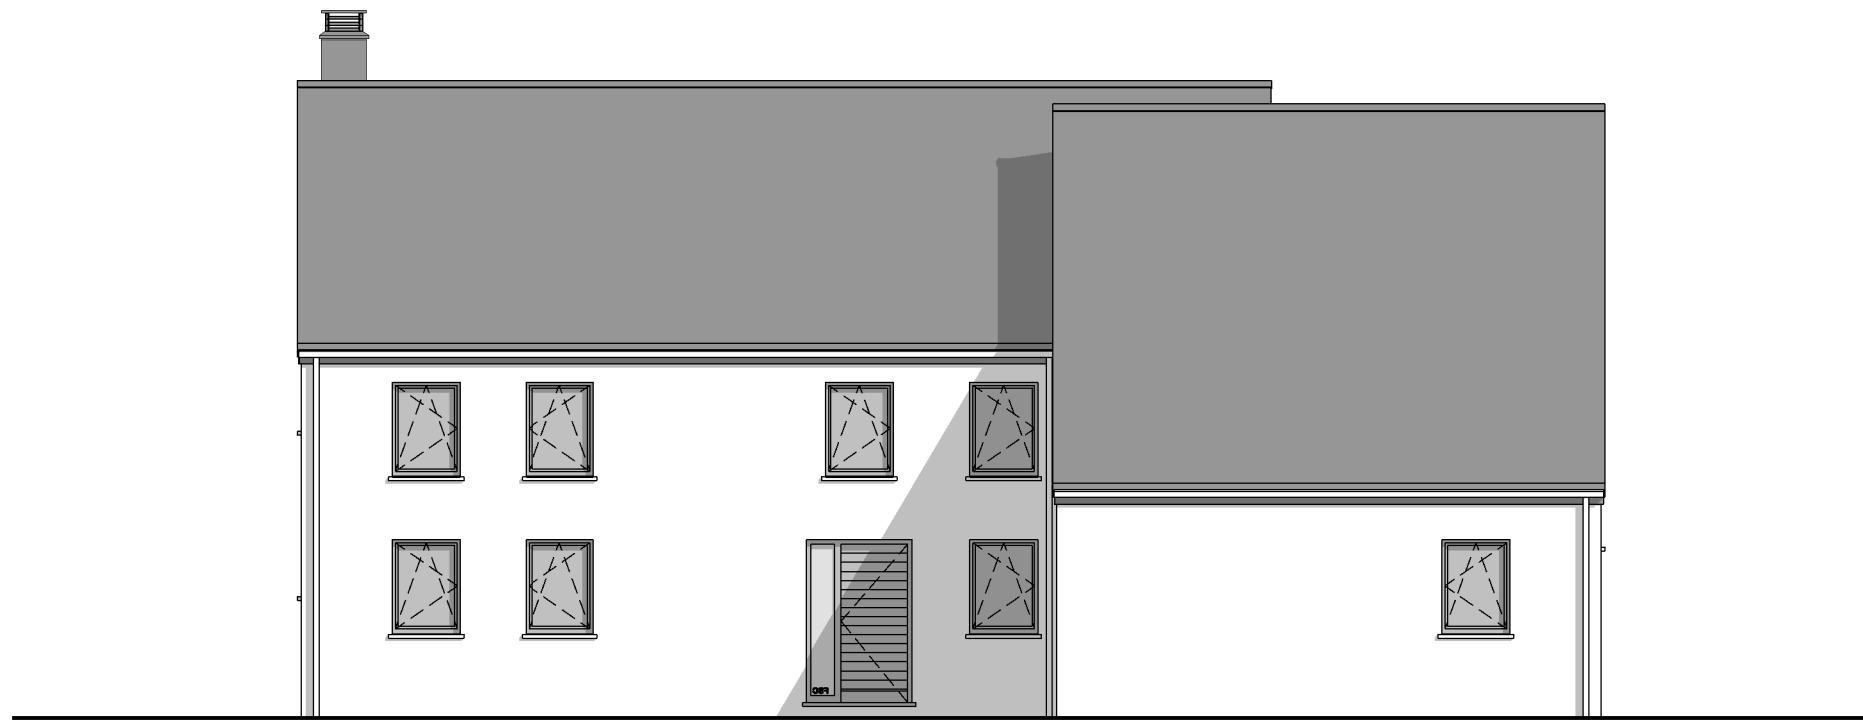


FACADE AVANT

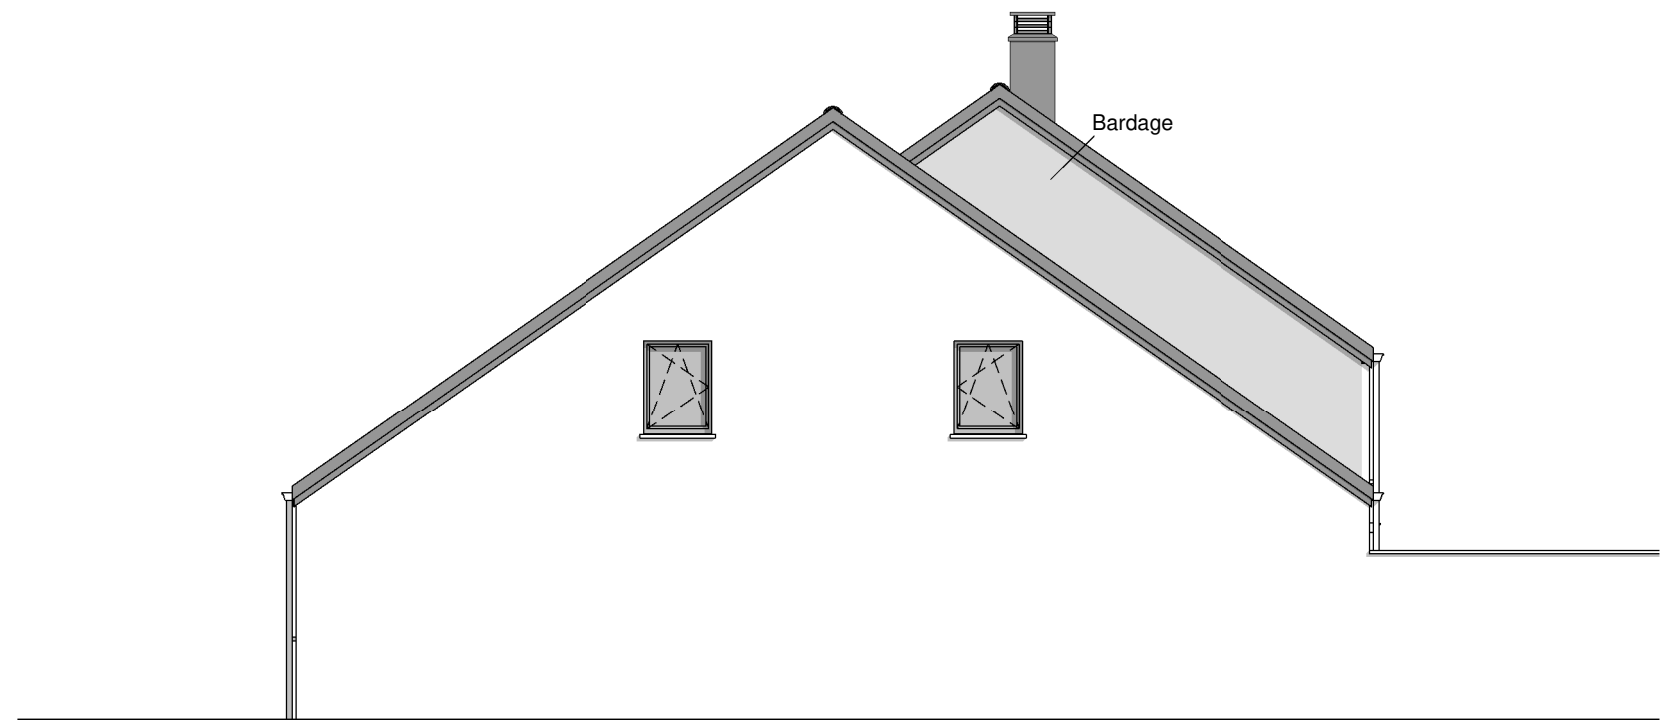

PIGNON DROIT



FACADE ARRIERE

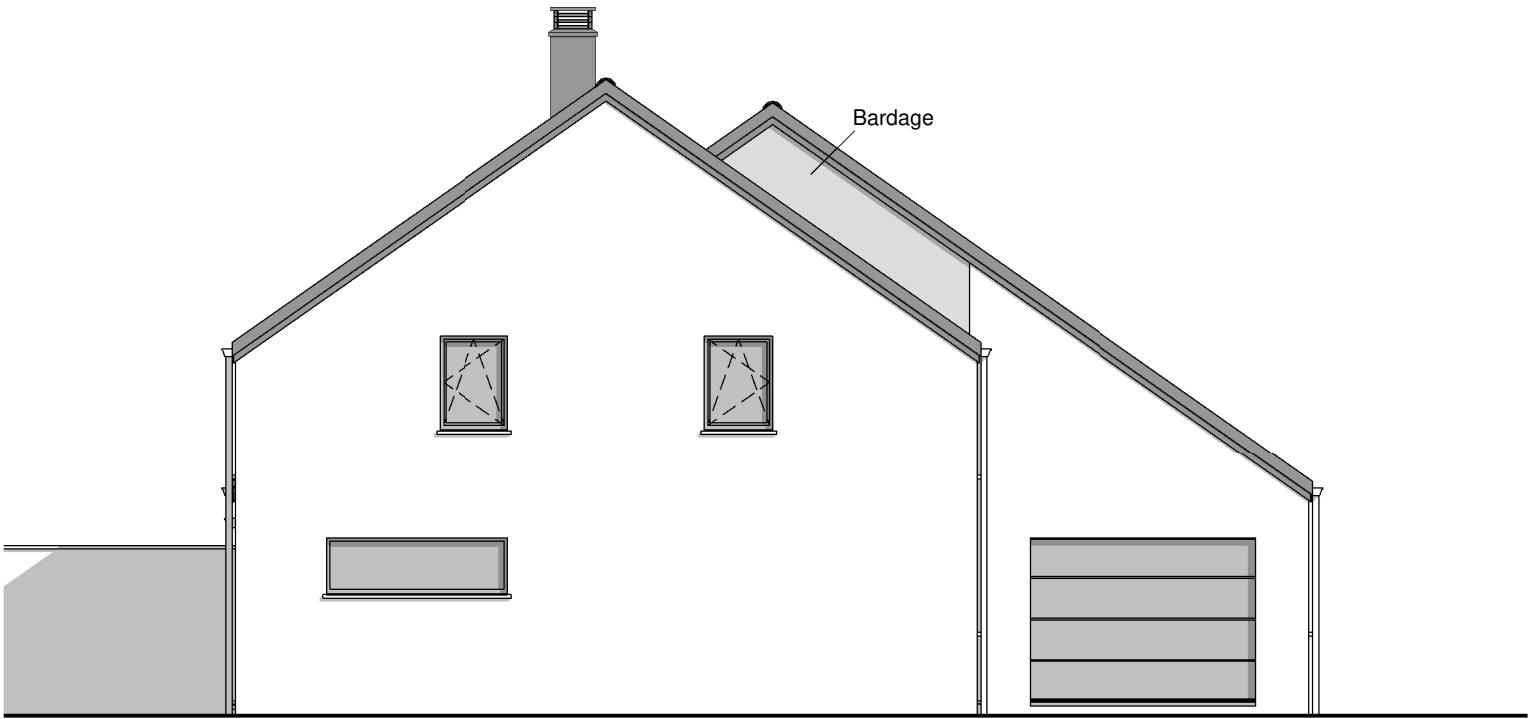

PIGNON GAUCHE



Date :	18/11/2021	Echelle :	1/100

Le présent projet reste la propriété de la S.A. THOMAS & PIRON. Il est protégé par la législation en matière de création et ne peut en aucun cas faire l'objet d'une copie même partielle sans l'autorisation de l'auteur.