



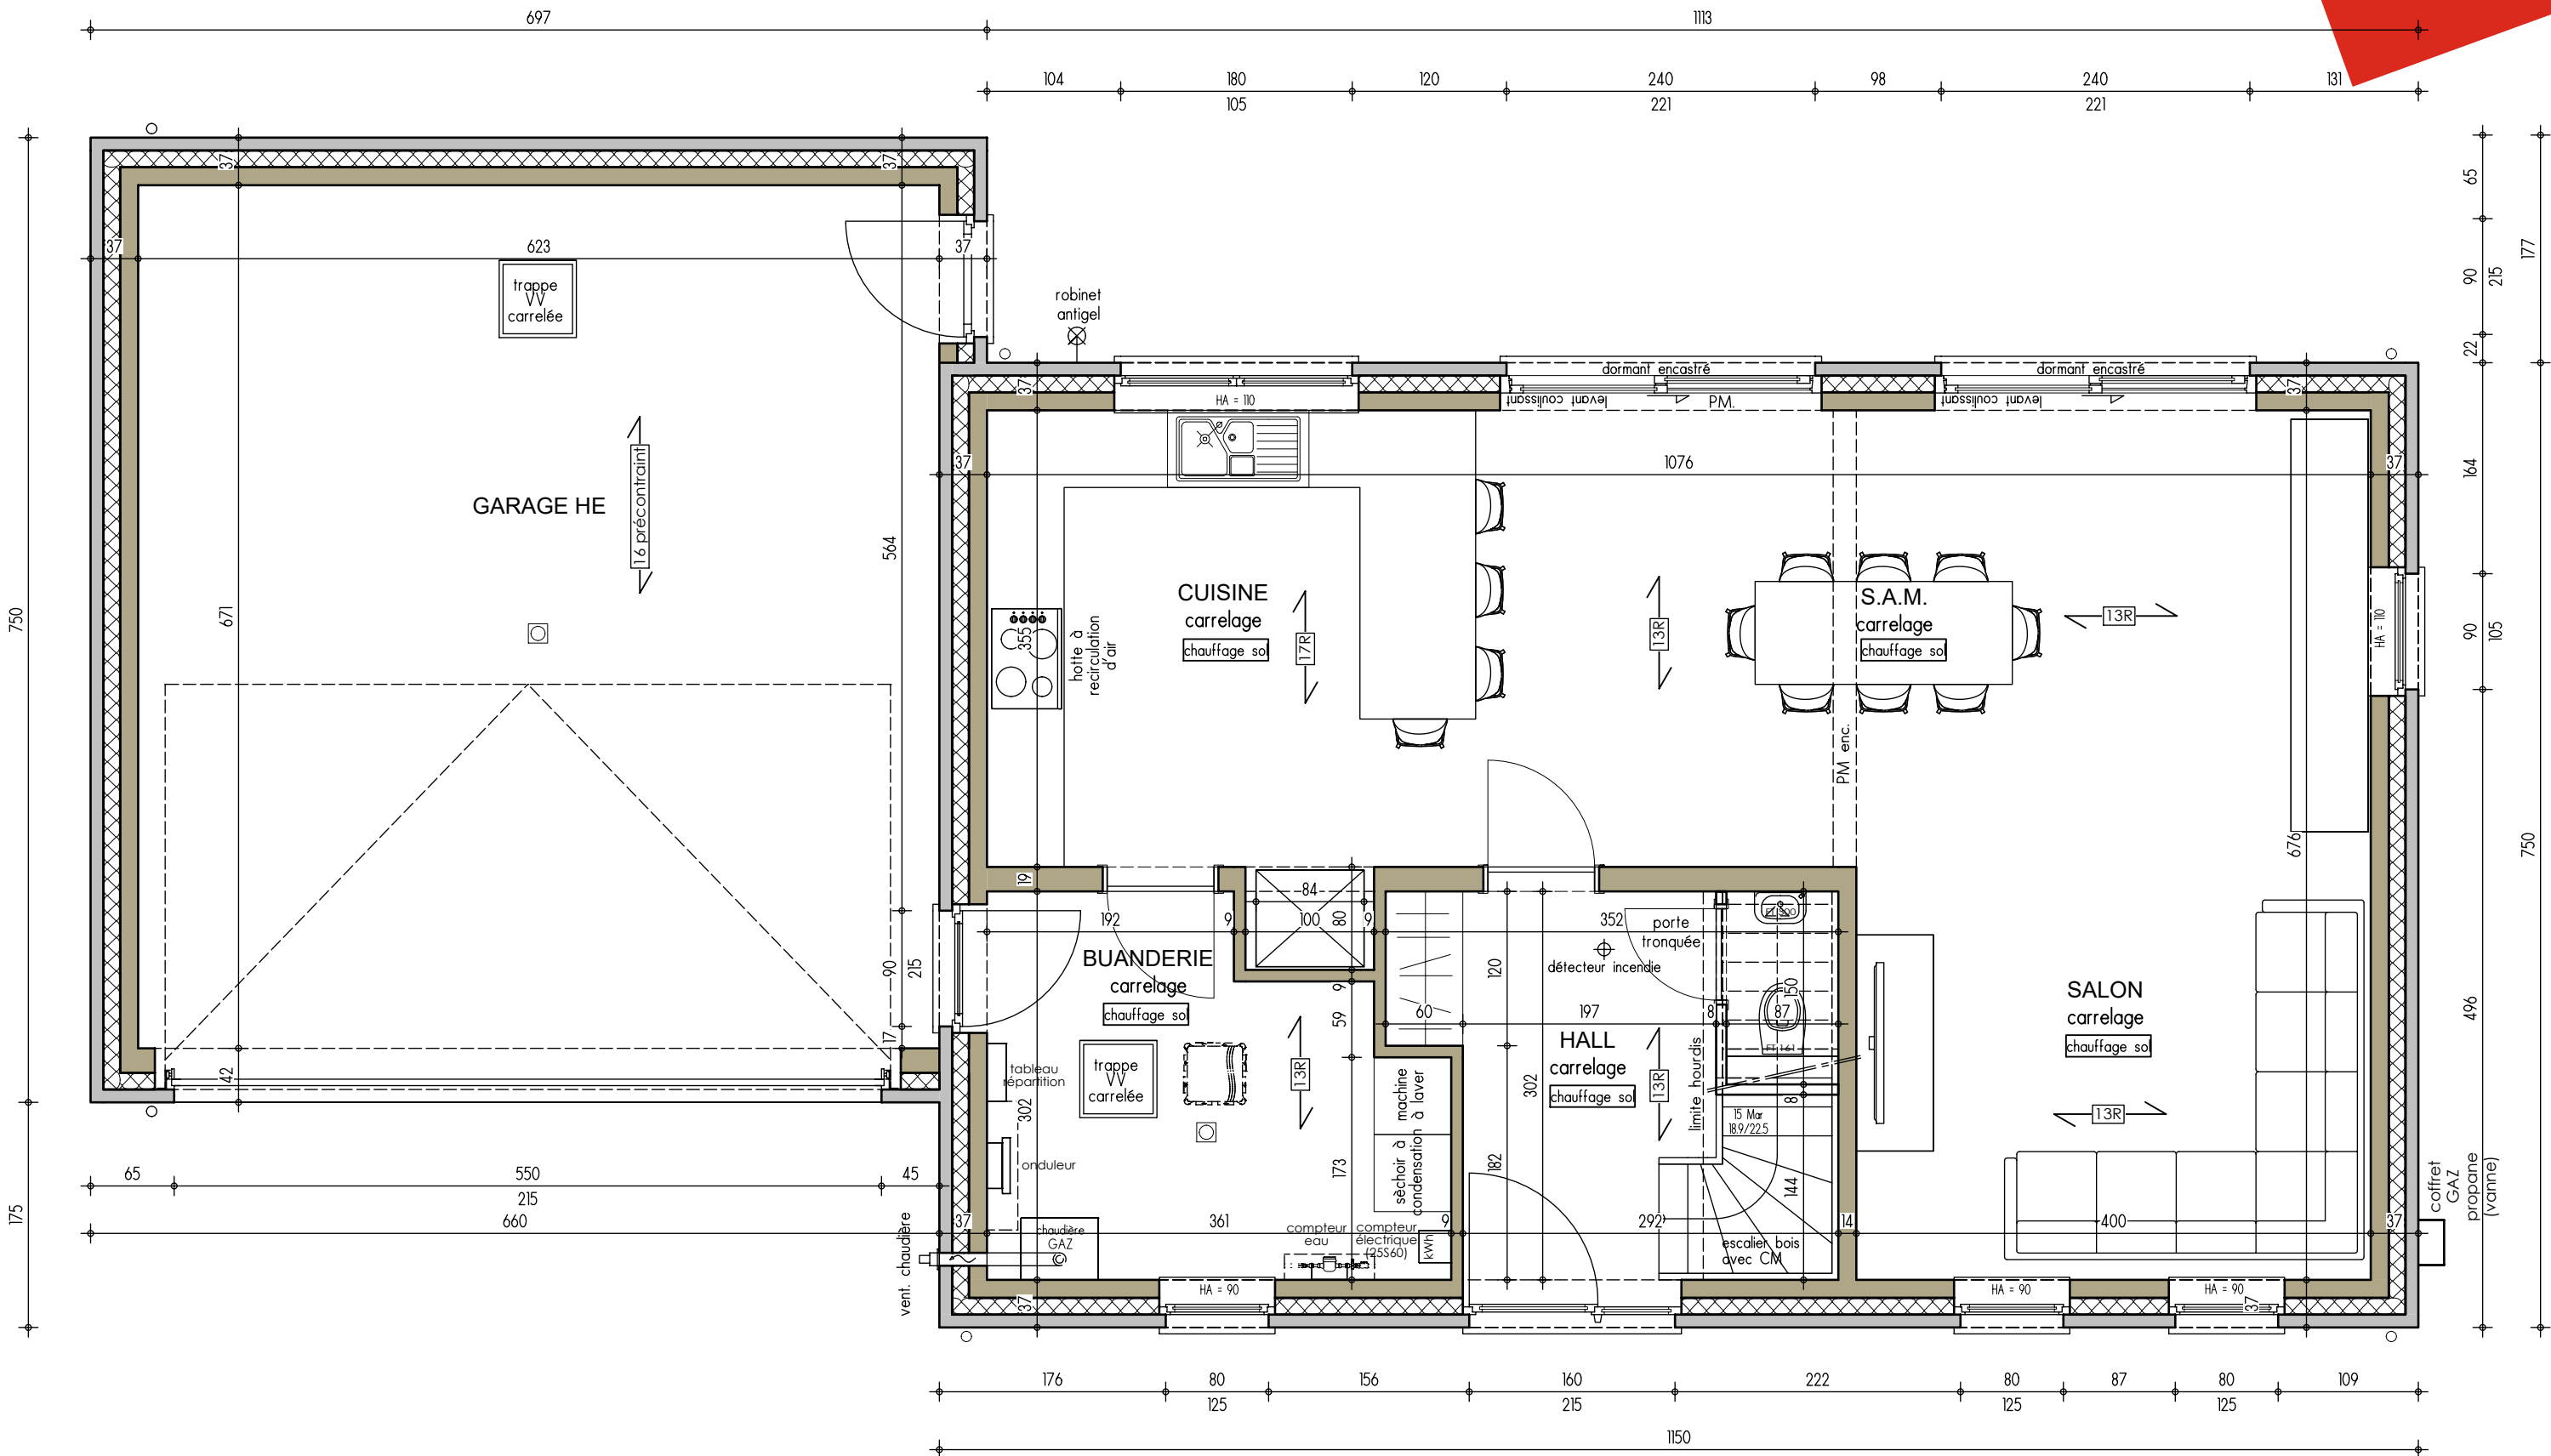


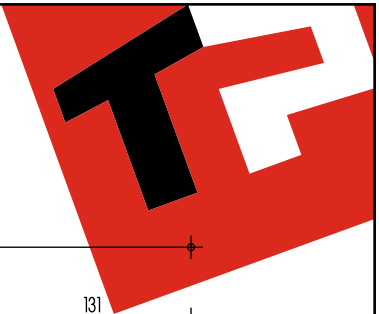

La brique est posée
en débord (vers l'extérieur) de 1cm
par rapport au bloc béton du sous-sol.

PLAN REZ-DE-CHAUSSEE



AP-01-n°240046 - BOULANGER - LES - NIM		
Date :	22/02/2024	Echelle : 1/50

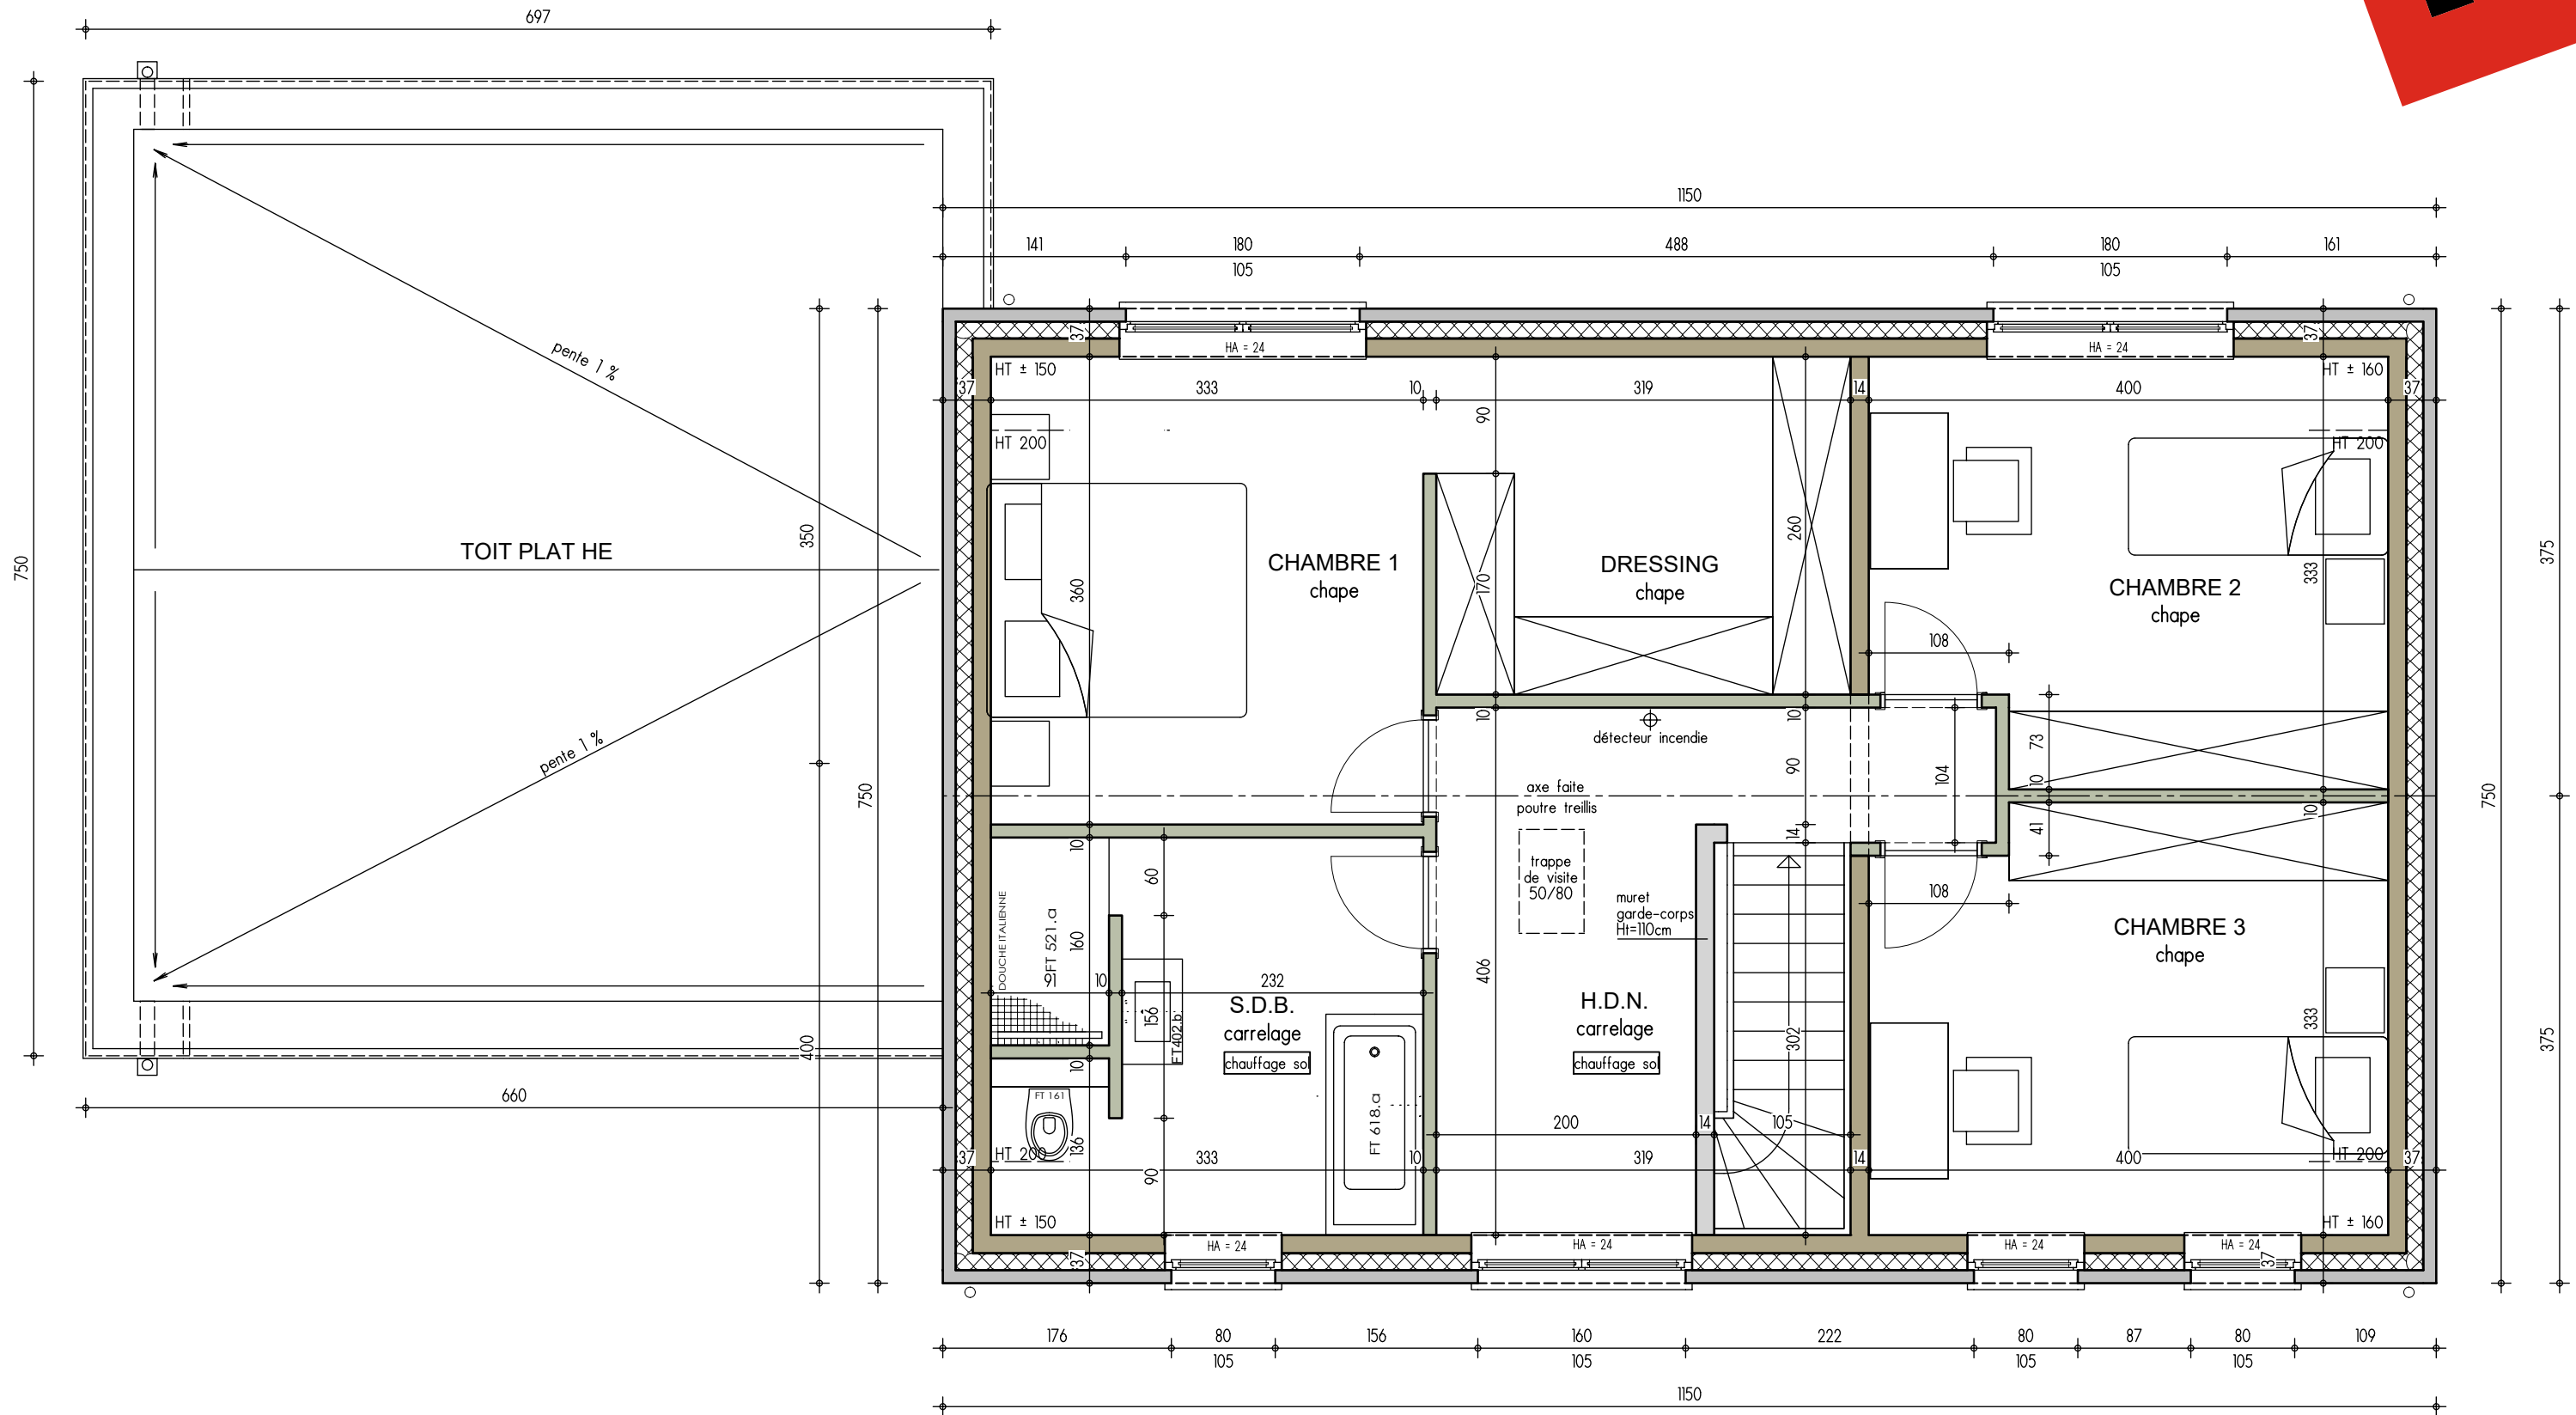


Vu la pose d'un pare-vapeur,
il ne sera pas possible d'intégrer
des spots encastrés
sans réalisation d'un faux-plafond

PLAN ETAGE

AP-01-n°240046 - BOULANGER - LES - NIM		
Date :	22/02/2024	Echelle : 1/50

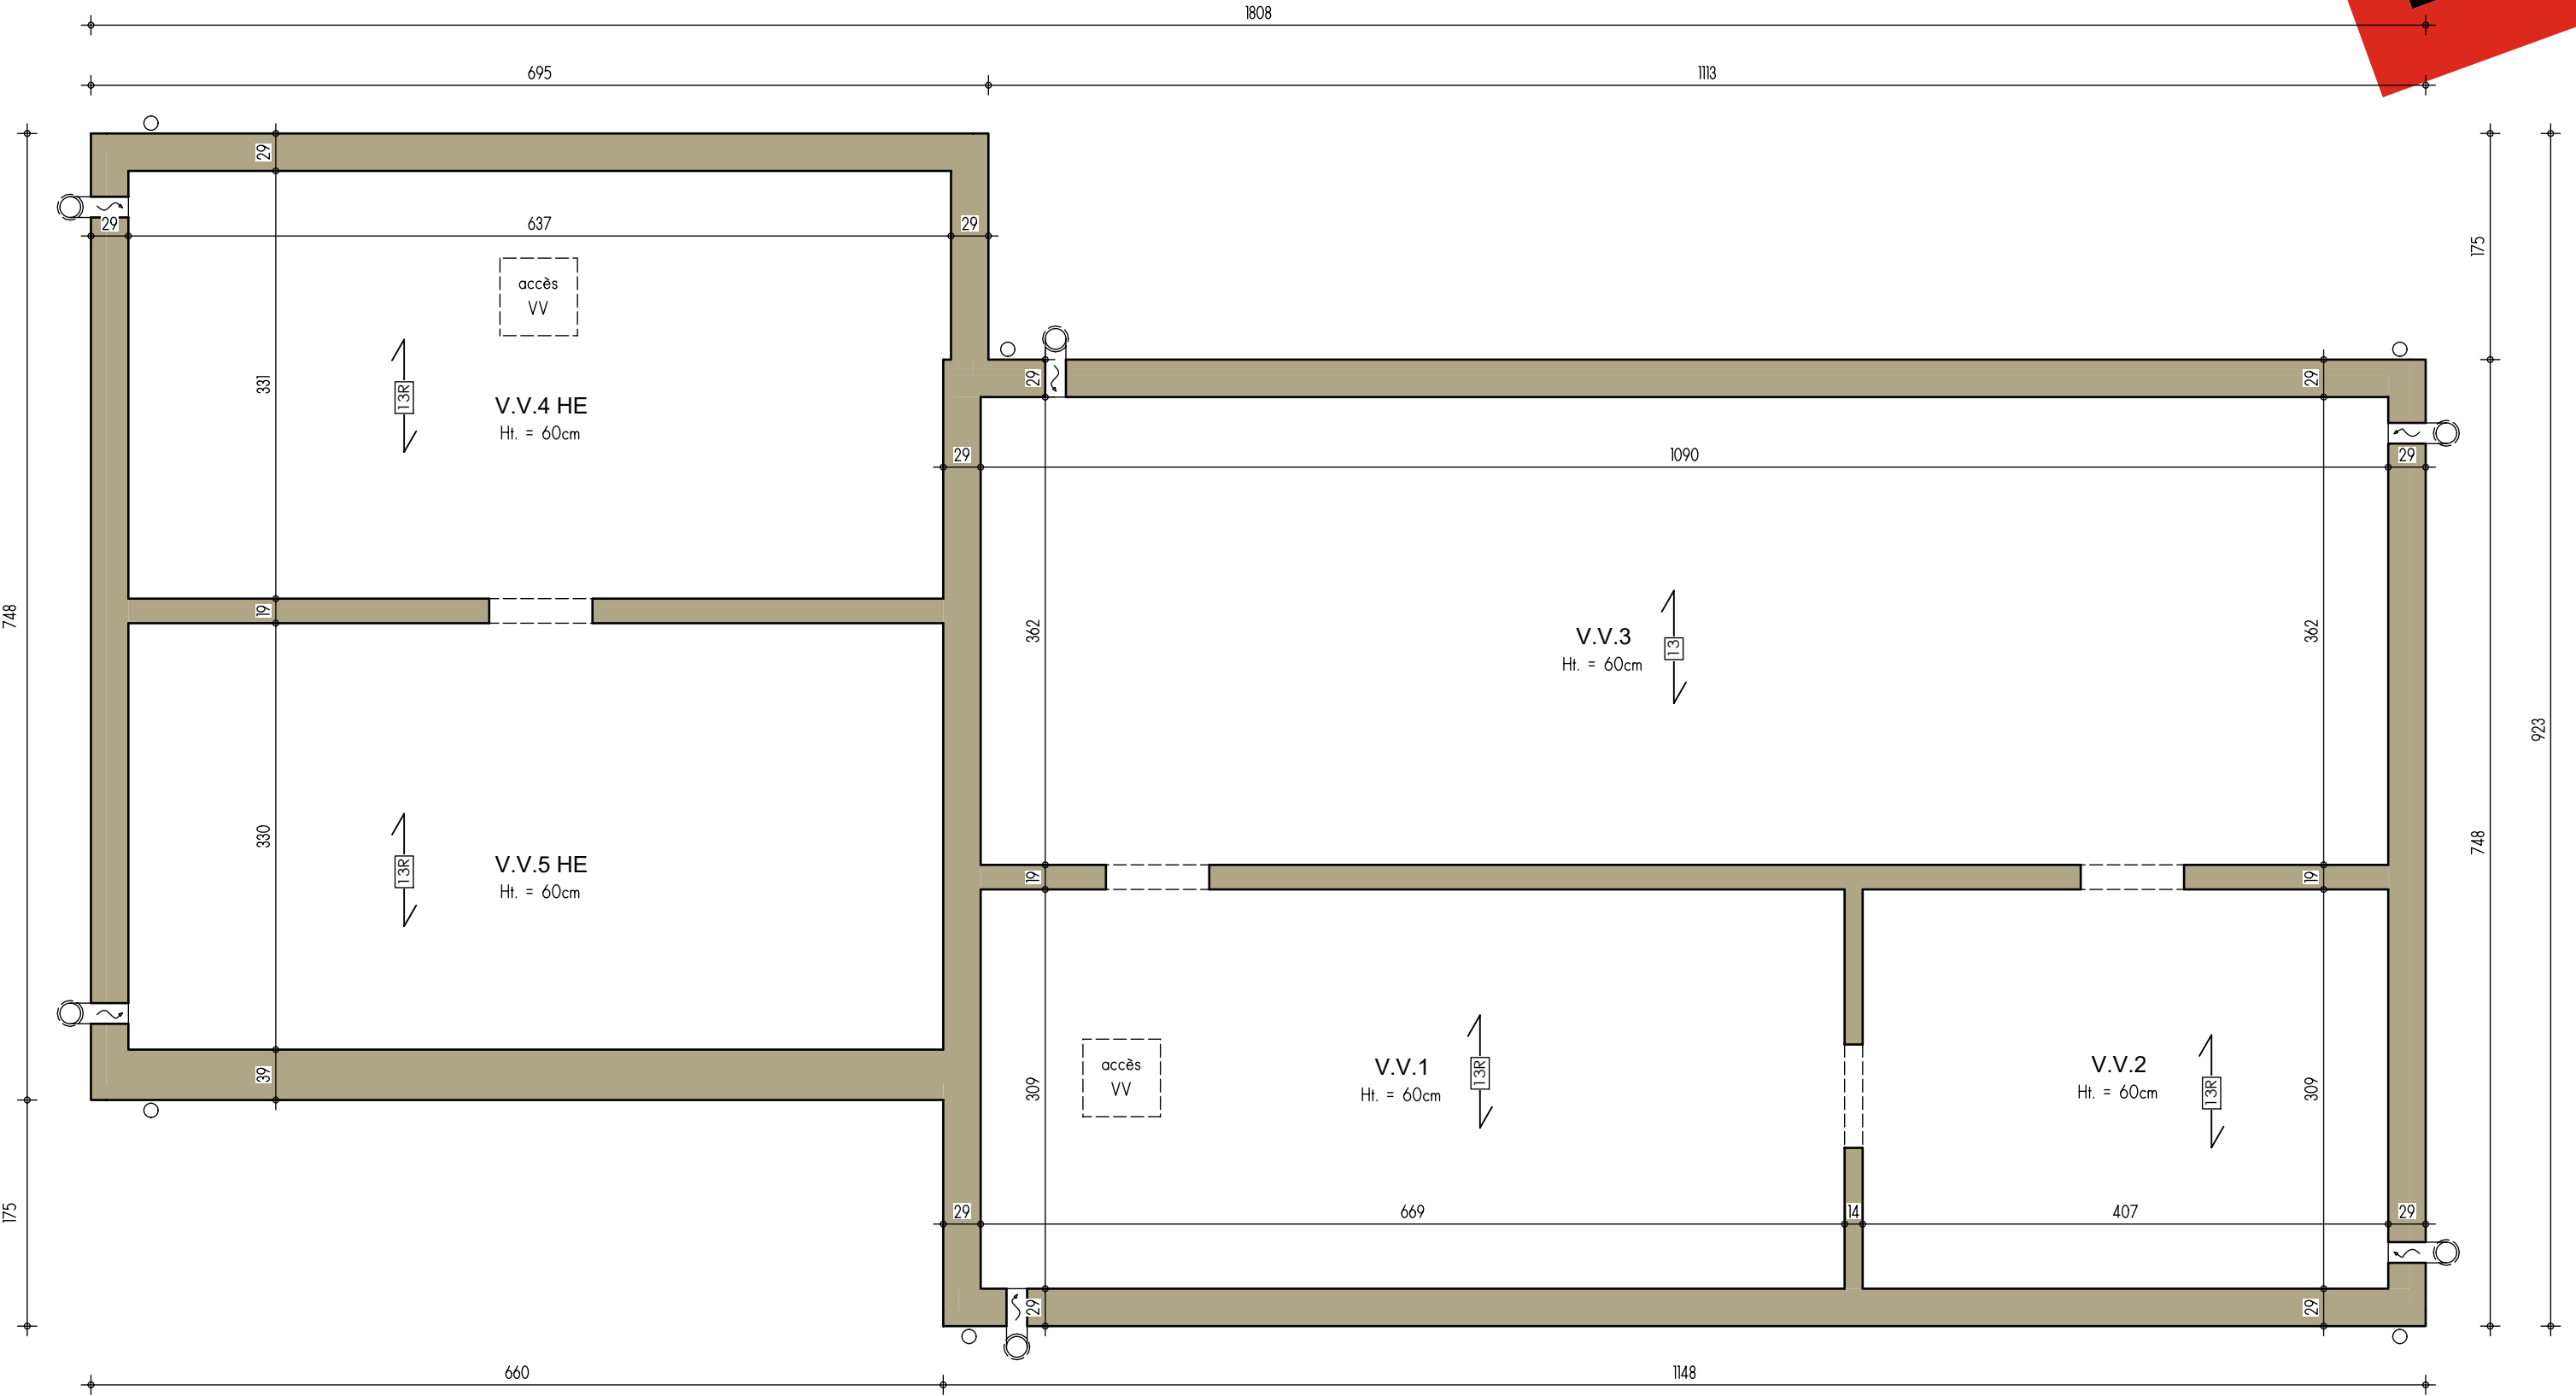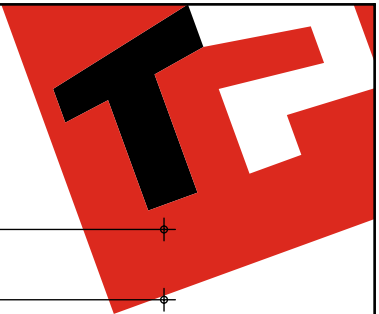


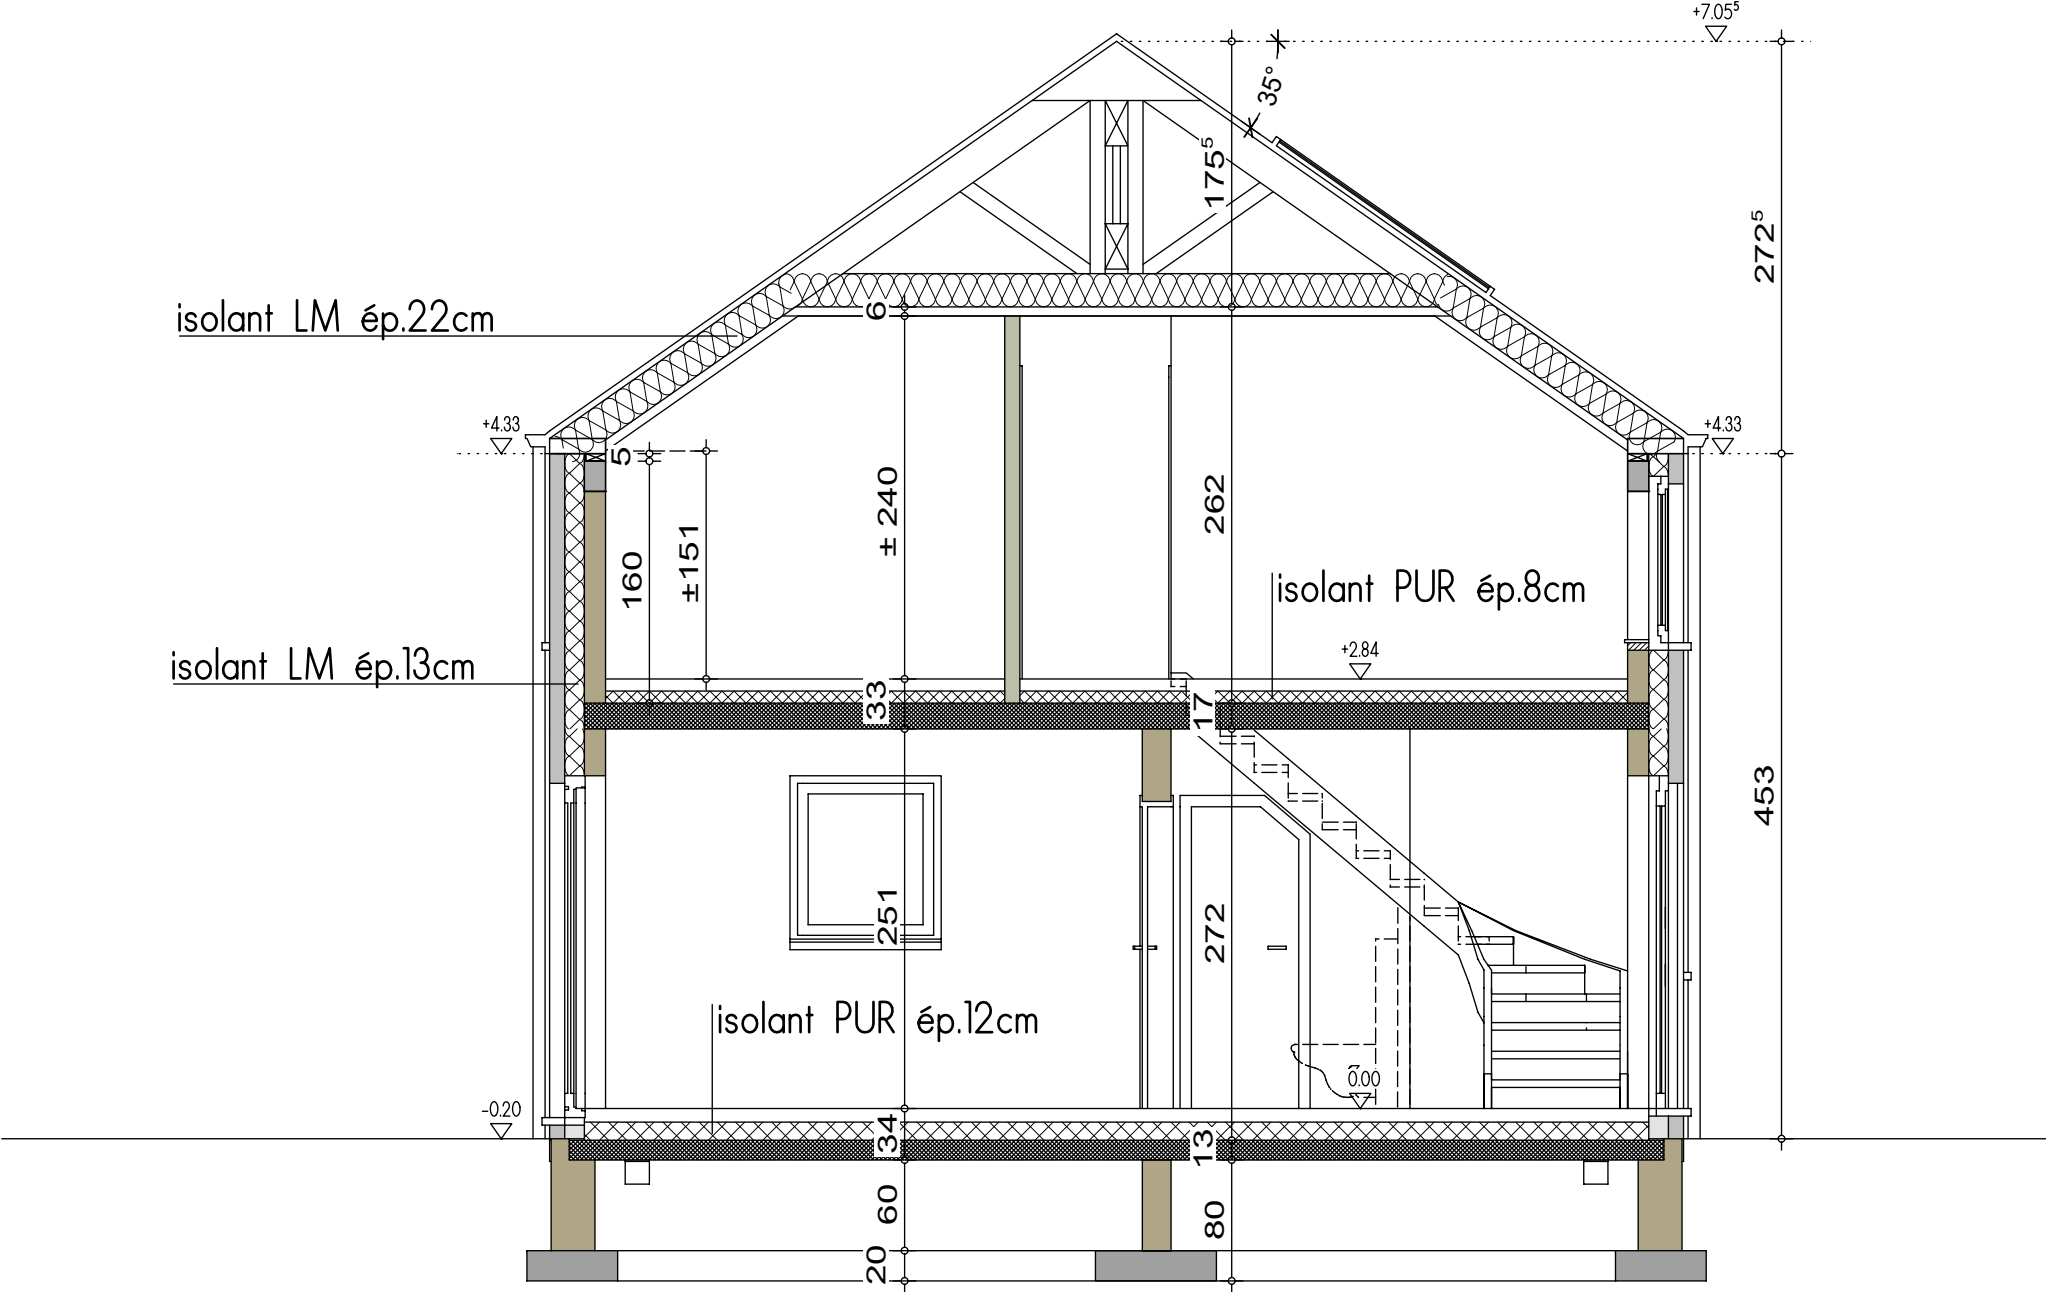

COUPE AA




FACADE AVANT

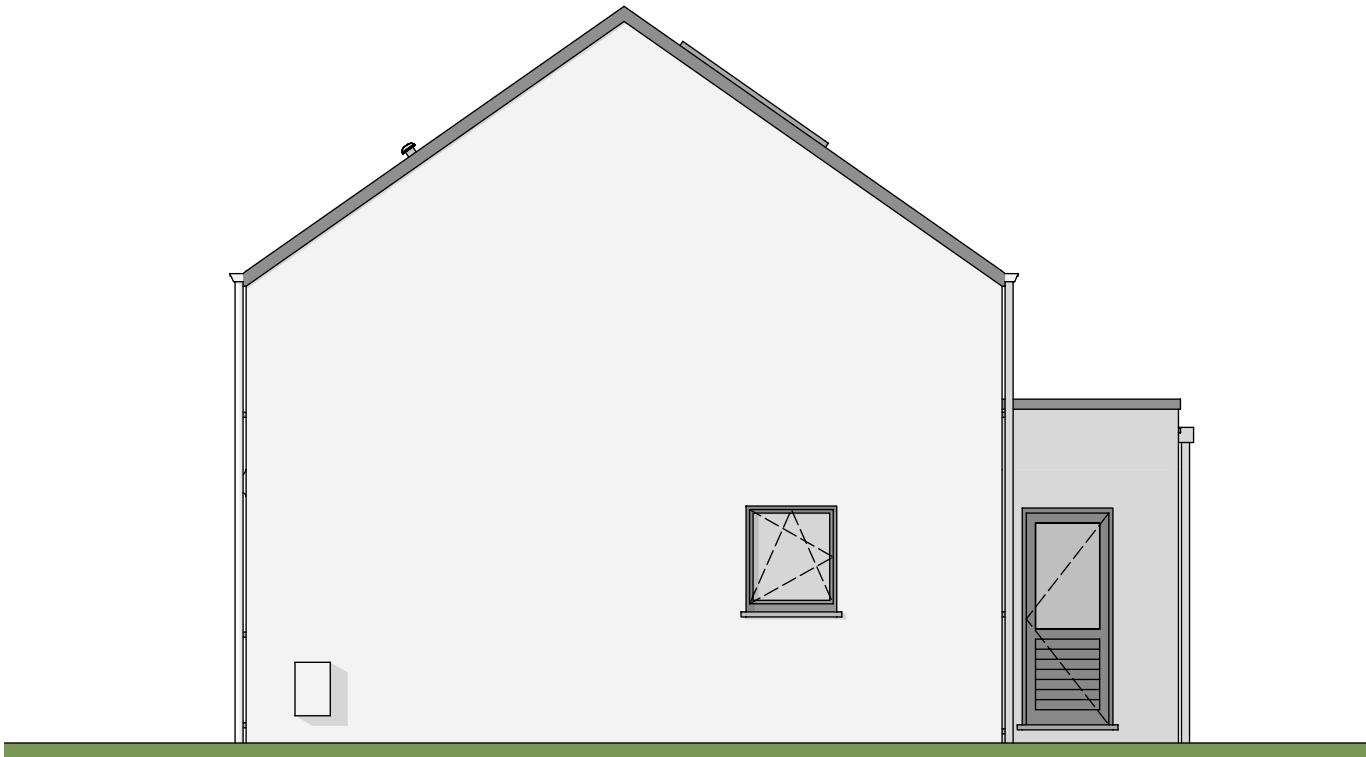

PIGNON DROIT



FACADE ARRIERE

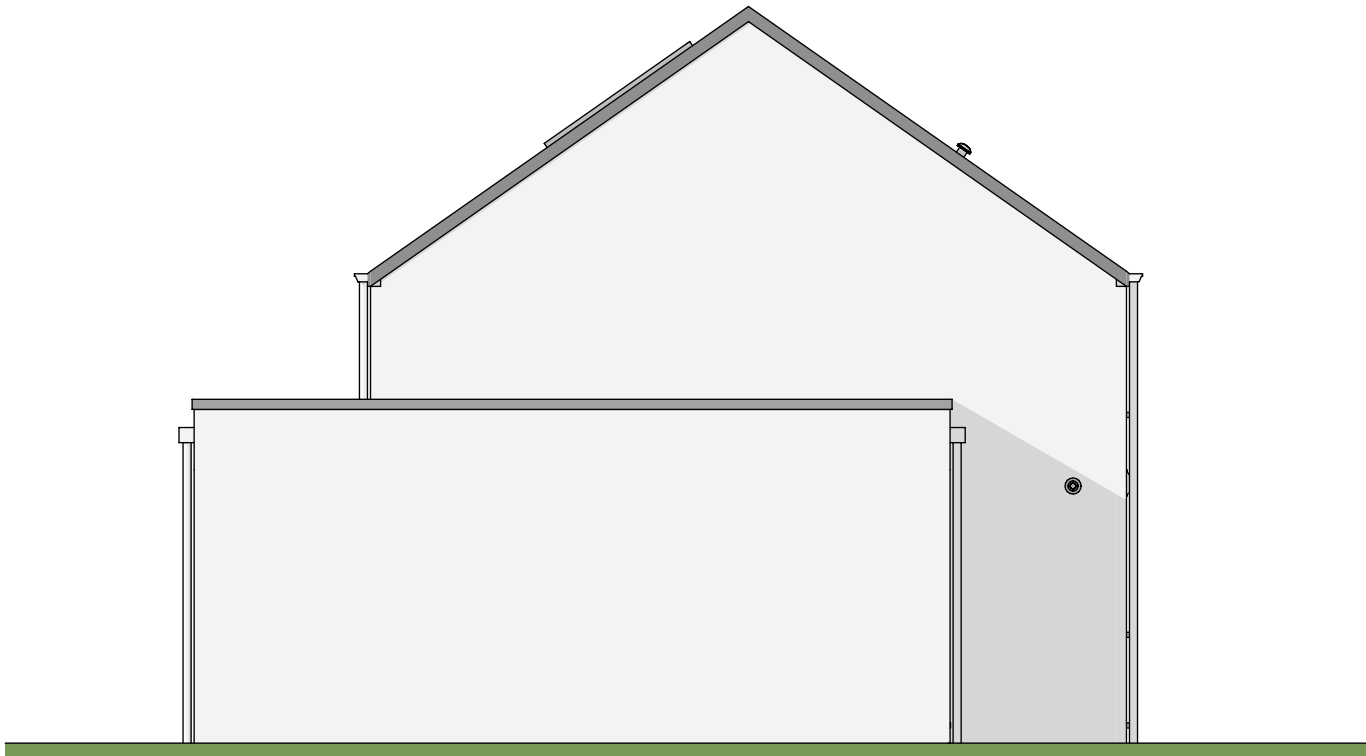

PIGNON GAUCHE