

Mr & Mme BOURCE

Projet de construction d'une habitation à HEINSTERT



Image à titre d'illustration, non contractuelle.



PERSPECTIVE

AP-250482-HUT-CLEL/MORO	
Date :	31/10/2025
Echelle :	1/50

Le présent projet reste la propriété de la S.A. THOMAS & PIRON. Il est protégé par la législation en matière de création et ne peut en aucun cas faire l'objet d'une copie même partielle sans l'autorisation de l'auteur.

Mr & Mme BOURCE

Projet de construction d'une habitation à HEINSTERT



Image à titre d'illustration, non contractuelle.





Le présent projet reste la propriété de la S.A. THOMAS & PIRON. Il est protégé par la législation en matière de création et ne peut en aucun cas faire l'objet d'une copie même partielle sans l'autorisation de l'auteur.



PERSPECTIVE

AP-250482-HUT-CLEL/MORO	
Date :	31/10/2025
Echelle :	1/50

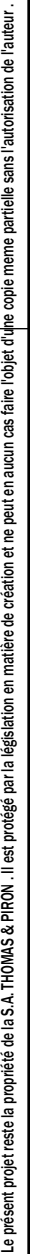


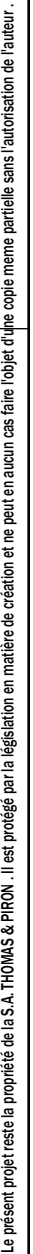



Mr & Mme BOURCE

Projet de construction d'une habitation à HEINSTERT

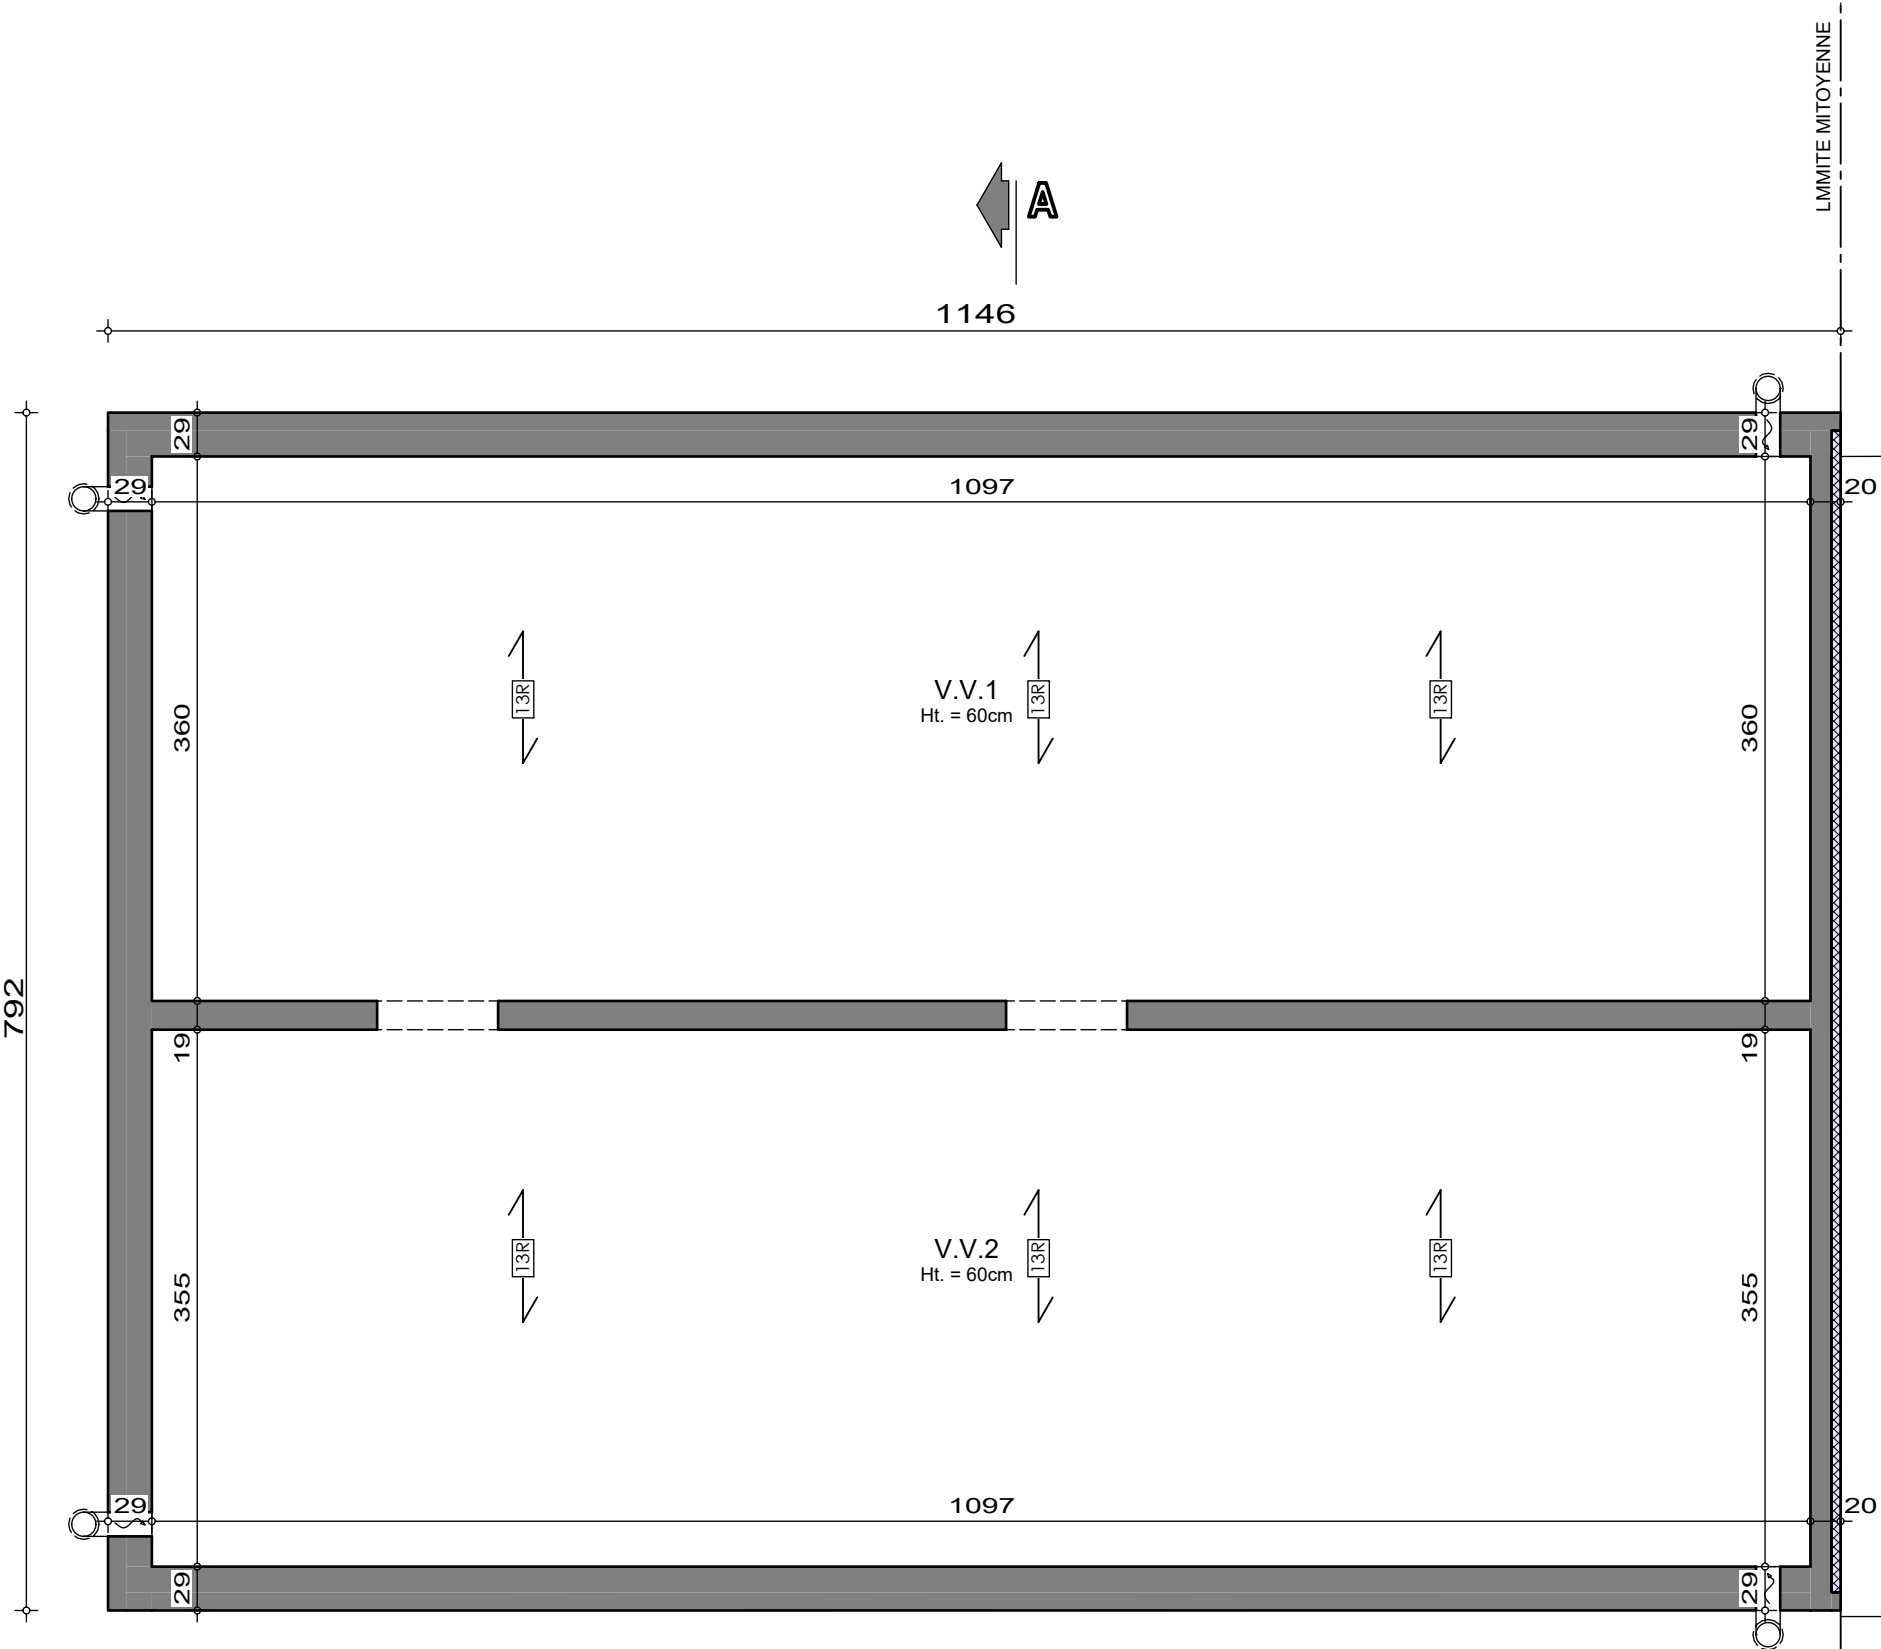

HABITATION MITOYENNE

SOUS-SOL

AP-250482-01-BOURCE-HUT-CLEL-MORO


Date : 31/10/25

Echelle : 1/50



Mr & Mme BOURCE

Projet de construction d'une habitation à HEINSTERT

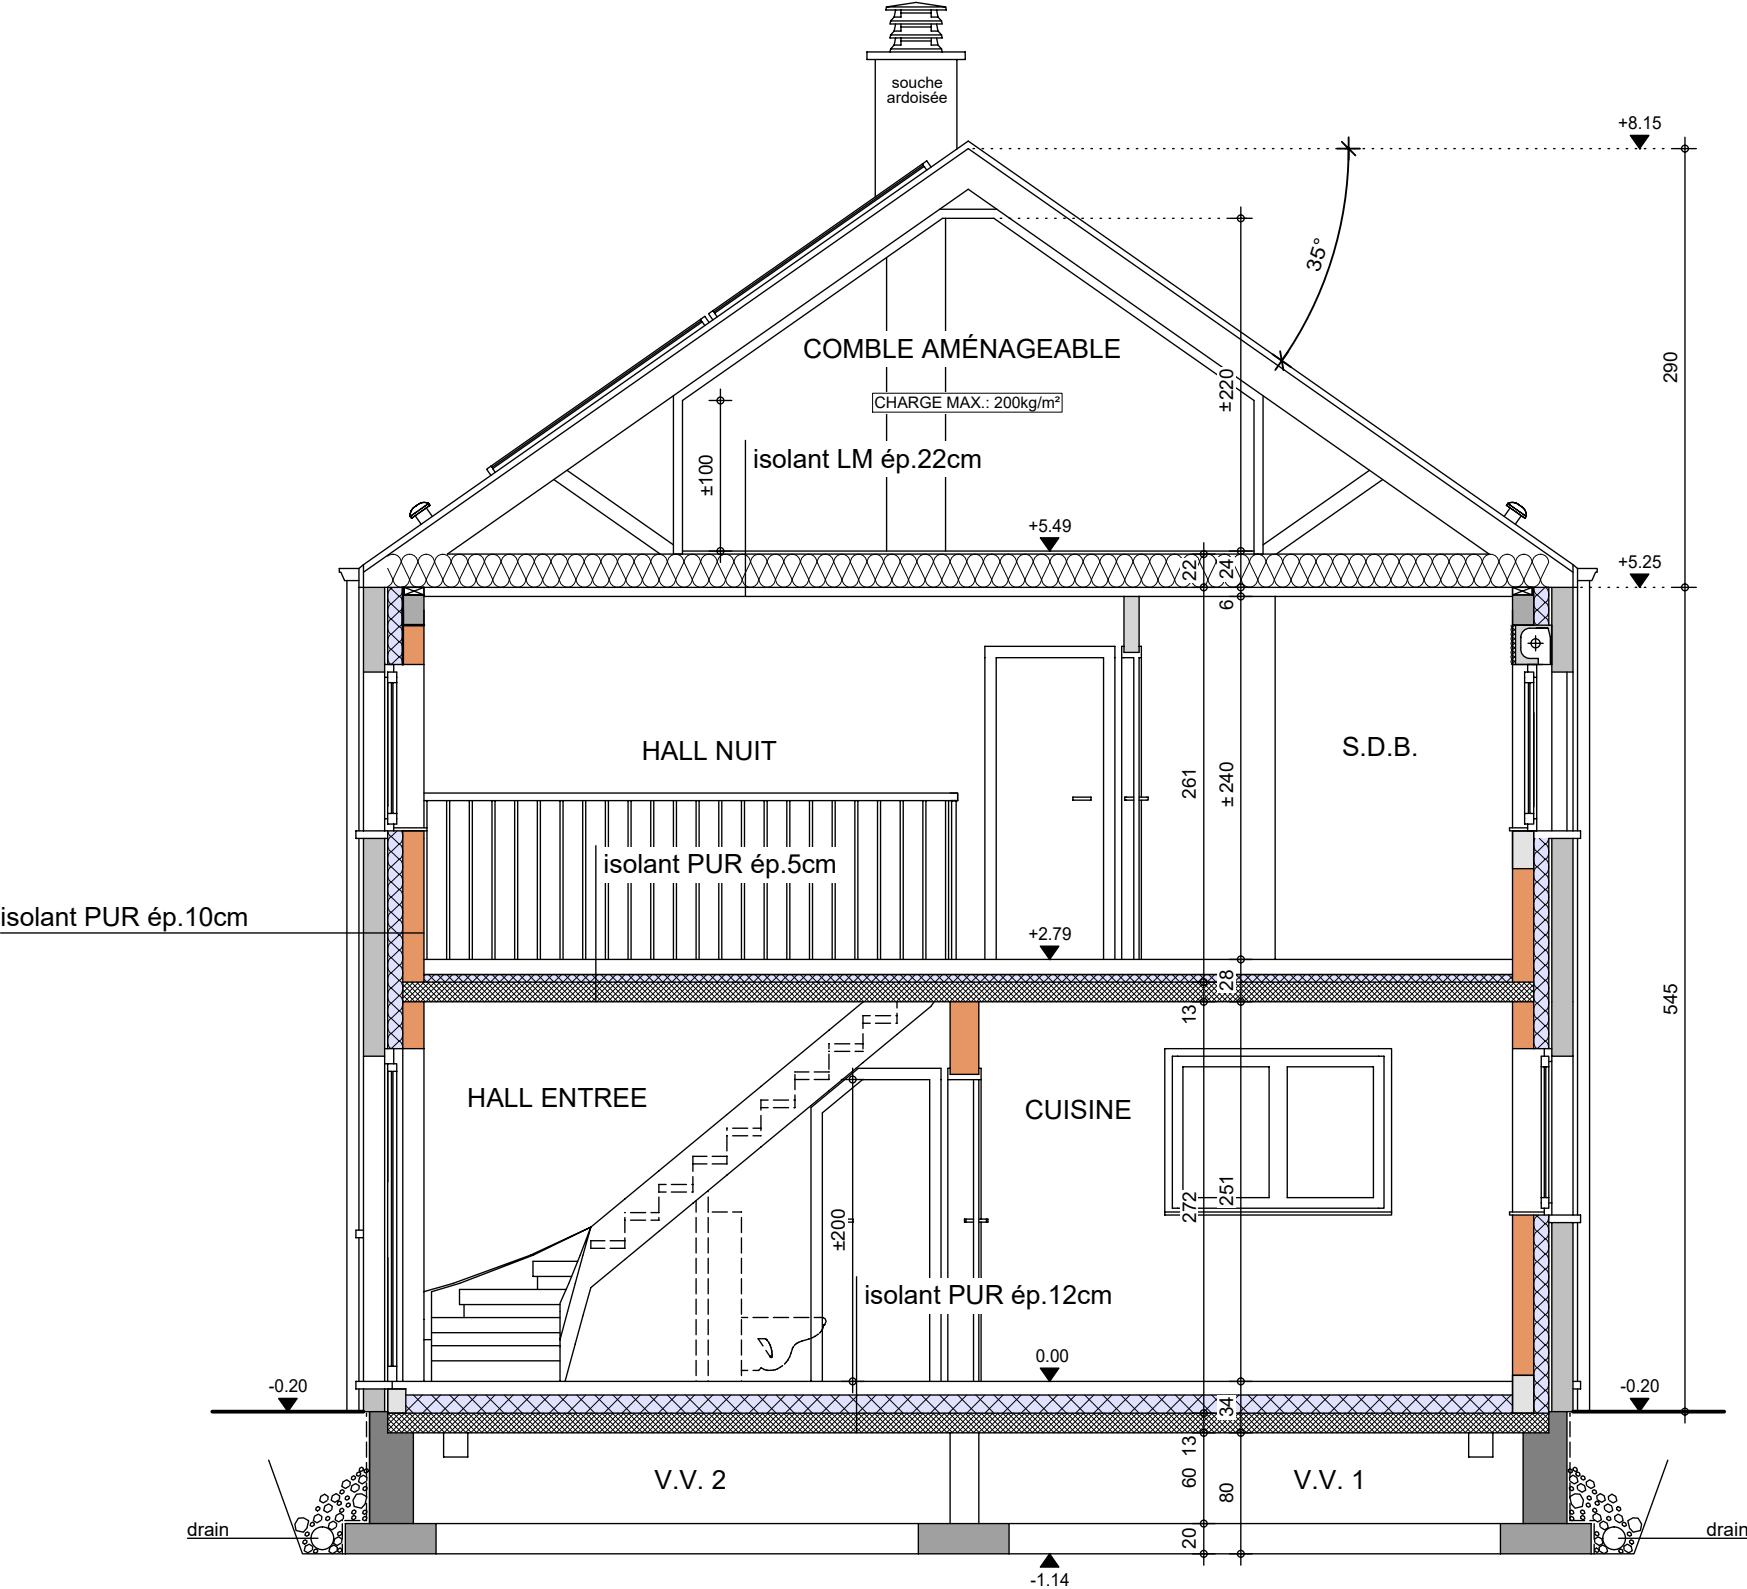

COUPE AA

AP-250482-01-BOURCE-HUT-CLEL-MORO	
Date :	31/10/25
Echelle :	1/50

Mr & Mme BOURCE

Projet de construction d'une habitation à HEINSTERT



Image à titre d'illustration, non contractuelle.



FACADE AVANT

AP-250482-HUT-CLEL/MORO	
Date :	31/10/2025
Echelle :	1/50

Le présent projet reste la propriété de la S.A. THOMAS & PIRON. Il est protégé par la législation en matière de création et ne peut en aucun cas faire l'objet d'une copie même partielle sans l'autorisation de l'auteur.

Mr & Mme BOURCE

Projet de construction d'une habitation à HEINSTERT



Image à titre d'illustration, non contractuelle.



Le présent projet reste la propriété de la S.A. THOMAS & PIRON. Il est protégé par la législation en matière de création et ne peut en aucun cas faire l'objet d'une copie même partielle sans l'autorisation de l'auteur.



FACADE ARRIERE

AP-250482-HUT-CLEL/MORO	
Date :	31/10/2025
Echelle :	1/50

Mr & Mme BOURCE

Projet de construction d'une habitation à HEINSTERT



Image à titre d'illustration, non contractuelle.



FACADE GAUCHE

AP-250482-HUT-CLEL/MORO	
Date :	31/10/2025
Echelle :	1/50

Le présent projet reste la propriété de la S.A. THOMAS & PIRON. Il est protégé par la législation en matière de création et ne peut en aucun cas faire l'objet d'une copie même partielle sans l'autorisation de l'auteur.