

Mr BOUSMANNE PATRICK

Projet de construction d'une habitation à HAILLOT



Image à titre d'illustration, non contractuelle.



PERSPECTIVE

AP-260111-01-BOUSMANNE-MANI-MORO	
Date :	06/03/2026
Echelle :	

Le présent projet reste la propriété de la S.A. THOMAS & PIRON . Il est protégé par la législation en matière de création et ne peut en aucun cas faire l'objet d'une copie même partielle sans l'autorisation de l'auteur .

Mr BOUSMANNE PATRICK

Projet de construction d'une habitation à HAILLOT

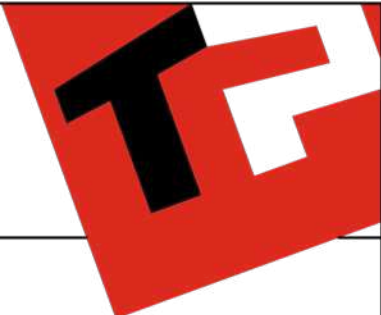


Image à titre d'illustration, non contractuelle.



PERSPECTIVE

AP-260111-01-BOUSMANNE-MANI-MORO	
Date :	06/03/2026
Echelle :	

Le présent projet reste la propriété de la S.A. THOMAS & PIRON . Il est protégé par la législation en matière de création et ne peut en aucun cas faire l'objet d'une copie même partielle sans l'autorisation de l'auteur .

Mr BOUSMANNE PATRICK

Projet de construction d'une habitation à HAILLOT

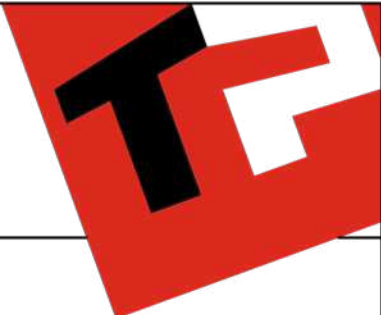


Image à titre d'illustration, non contractuelle.



PERSPECTIVE

AP-260111-01-BOUSMANNE-MANI-MORO	
Date :	06/03/2026
Echelle :	

Le présent projet reste la propriété de la S.A. THOMAS & PIRON . Il est protégé par la législation en matière de création et ne peut en aucun cas faire l'objet d'une copie même partielle sans l'autorisation de l'auteur .

Mr BOUSMANNE PATRICK

Projet de construction d'une habitation à HAILLOT

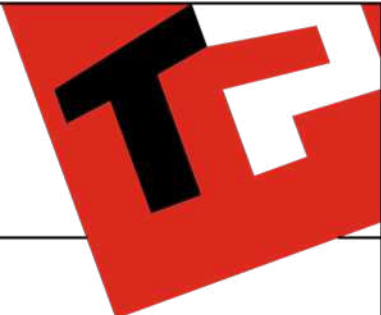


Image à titre d'illustration, non contractuelle.



PERSPECTIVE

AP-260111-01-BOUSMANNE-MANI-MORO	
Date :	06/03/2026
Echelle :	

Le présent projet reste la propriété de la S.A. THOMAS & PIRON . Il est protégé par la législation en matière de création et ne peut en aucun cas faire l'objet d'une copie même partielle sans l'autorisation de l'auteur .

Mr BOUSMANNE PATRICK

Projet de construction d'une habitation à HAILLOT

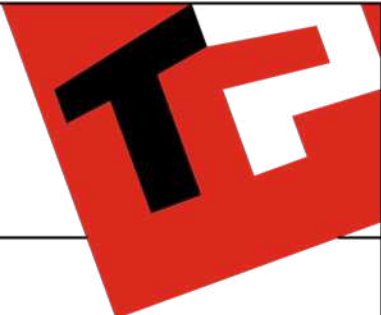


Image à titre d'illustration, non contractuelle.



PERSPECTIVE

AP-260111-01-BOUSMANNE-MANI-MORO	
Date :	06/03/2026
Echelle :	

Le présent projet reste la propriété de la S.A. THOMAS & PIRON . Il est protégé par la législation en matière de création et ne peut en aucun cas faire l'objet d'une copie même partielle sans l'autorisation de l'auteur .

Mr BOUSMANNE PATRICK

Projet de construction d'une habitation à HAILLOT

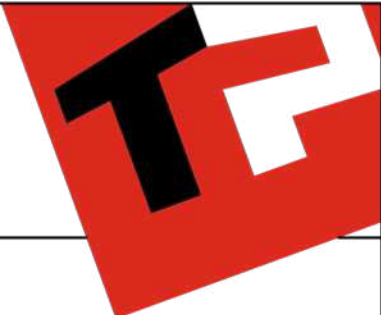


Image à titre d'illustration, non contractuelle.




PERSPECTIVE

AP-260111-01-BOUSMANNE-MANI-MORO	
Date :	06/03/2026
Echelle :	

Le présent projet reste la propriété de la S.A. THOMAS & PIRON . Il est protégé par la législation en matière de création et ne peut en aucun cas faire l'objet d'une copie même partielle sans l'autorisation de l'auteur .

Projet de construction d'une habitation à HAILLOT

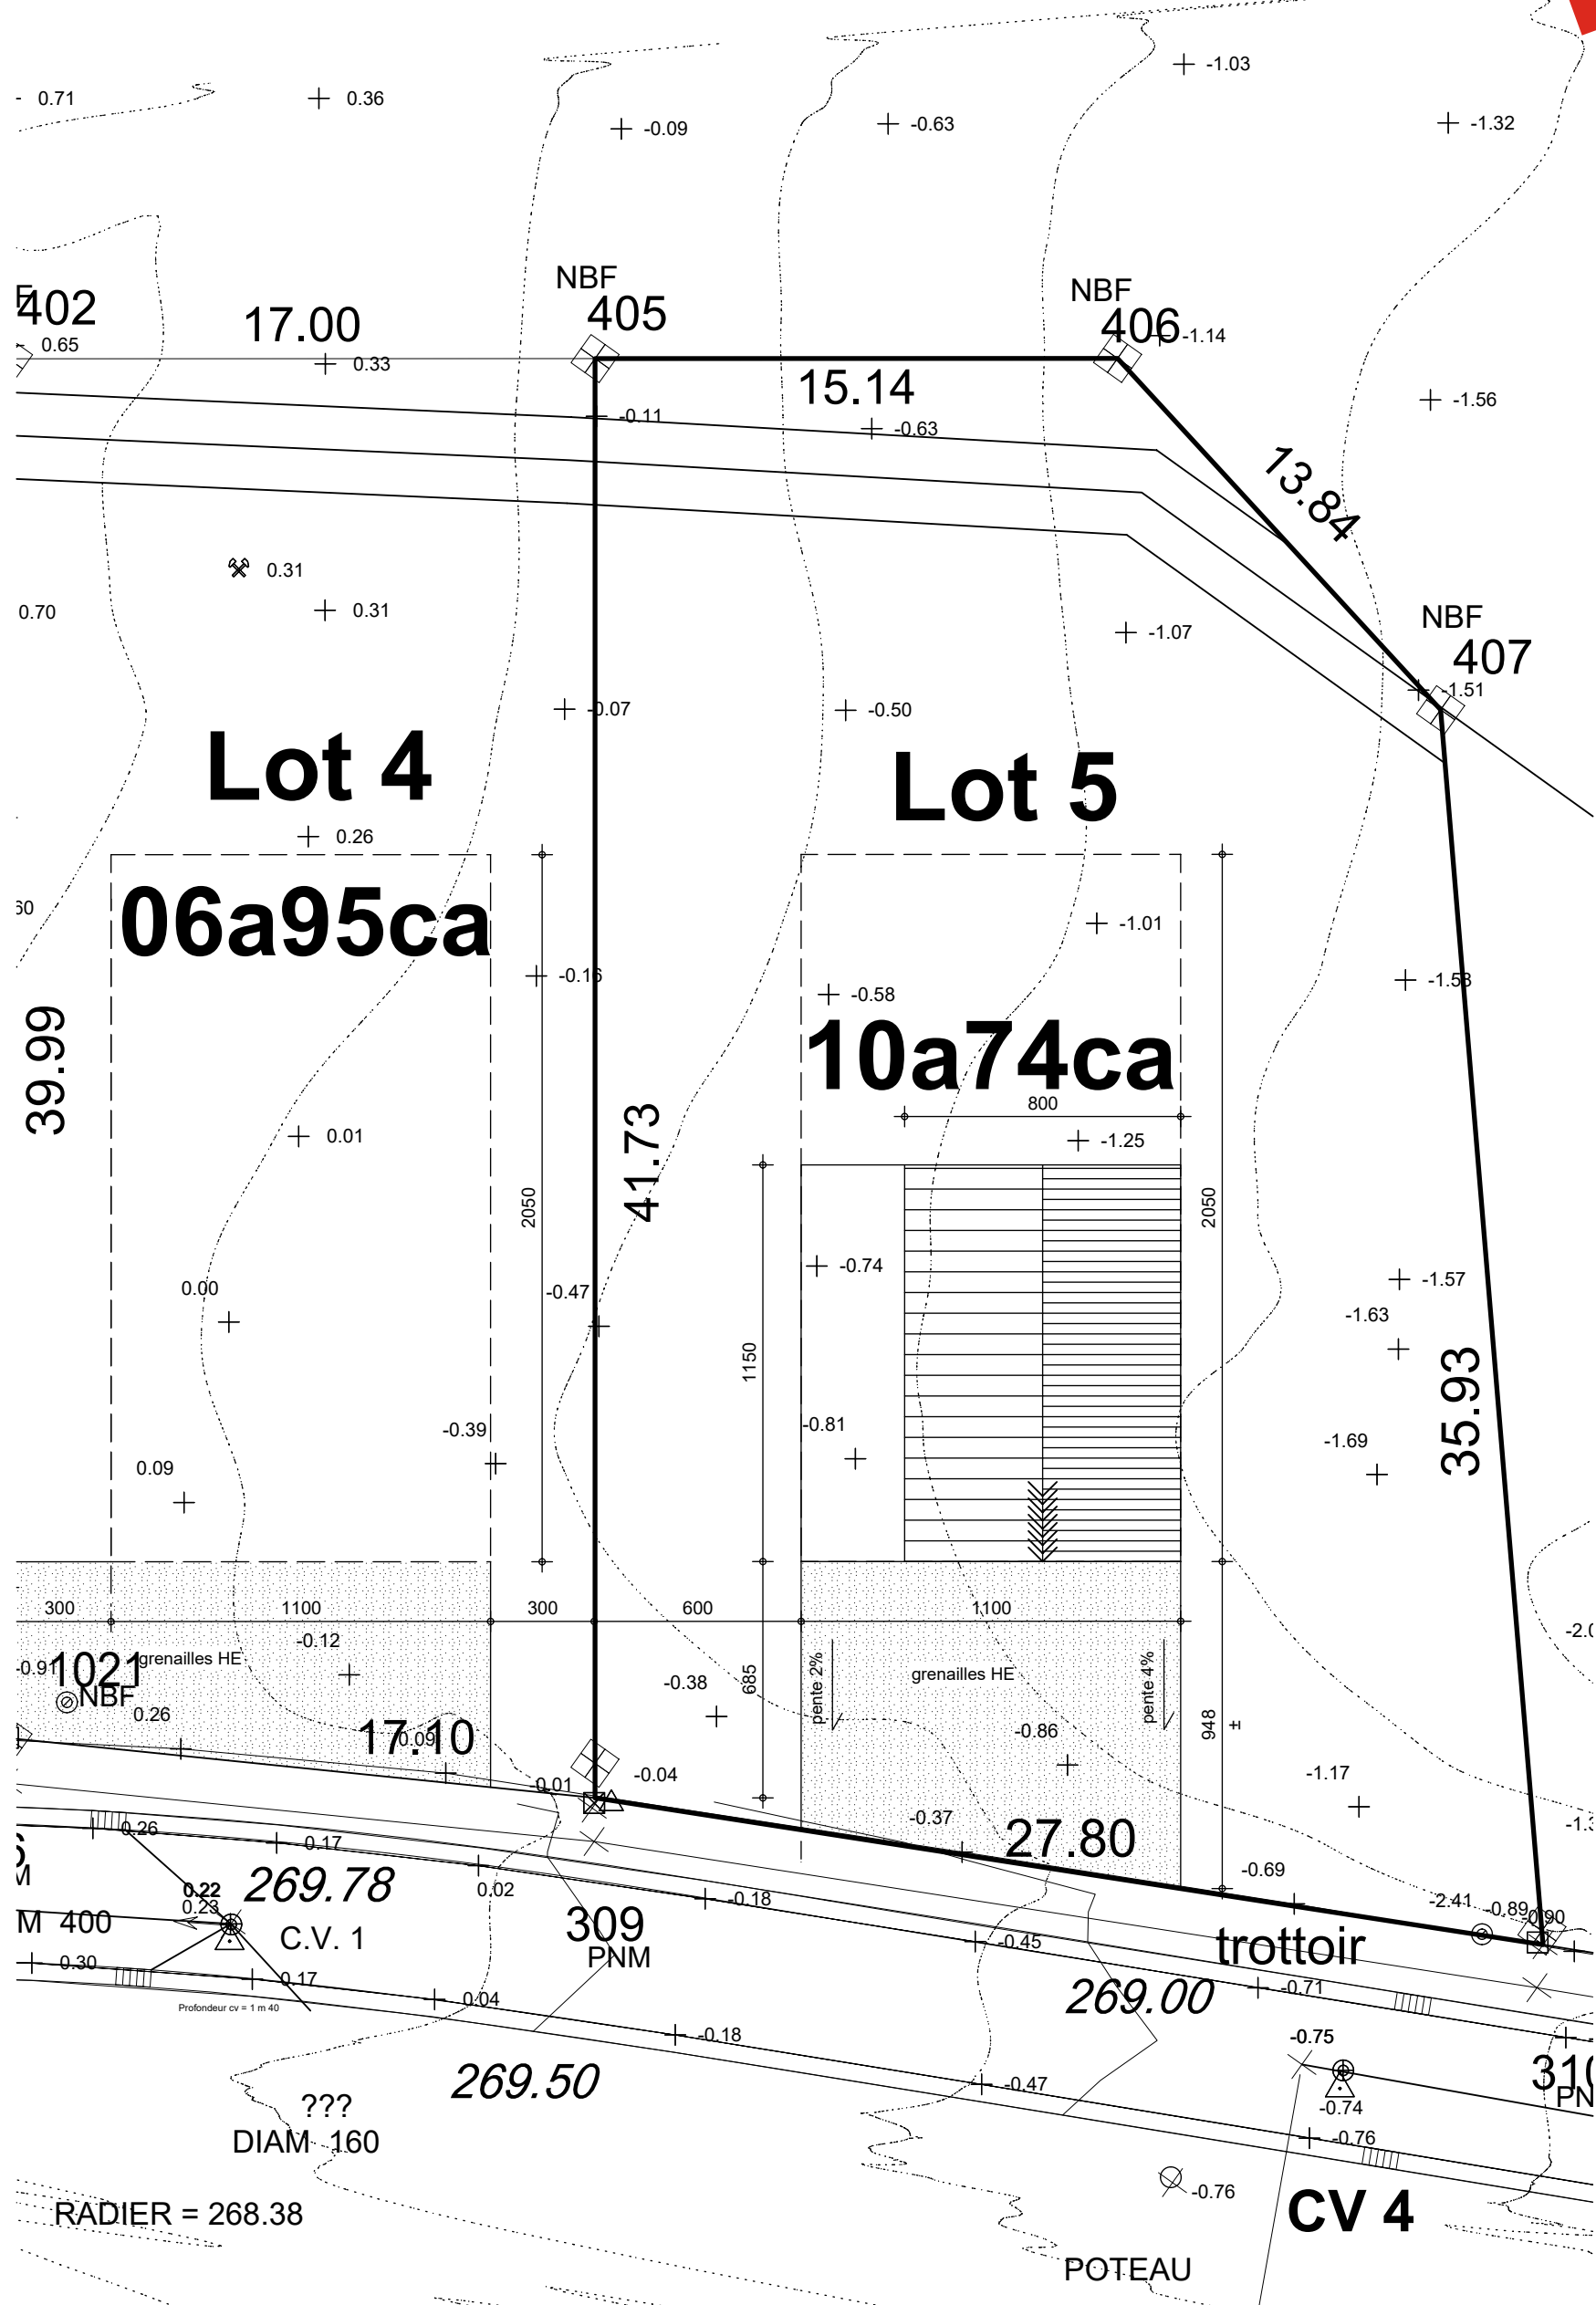

Le présent projet reste la propriété de la SA THOMAS & PIRON. Il est protégé par la législation en matière de création et ne peut en aucun cas faire l'objet d'une copie même partielle sans l'autorisation de "l'auteur".




AP-260111-01-BOUSMANNE-MANI-MORO

Date : 06/03/2026

Echelle : 1/200

Projet de construction d'une habitation à HAILLOT

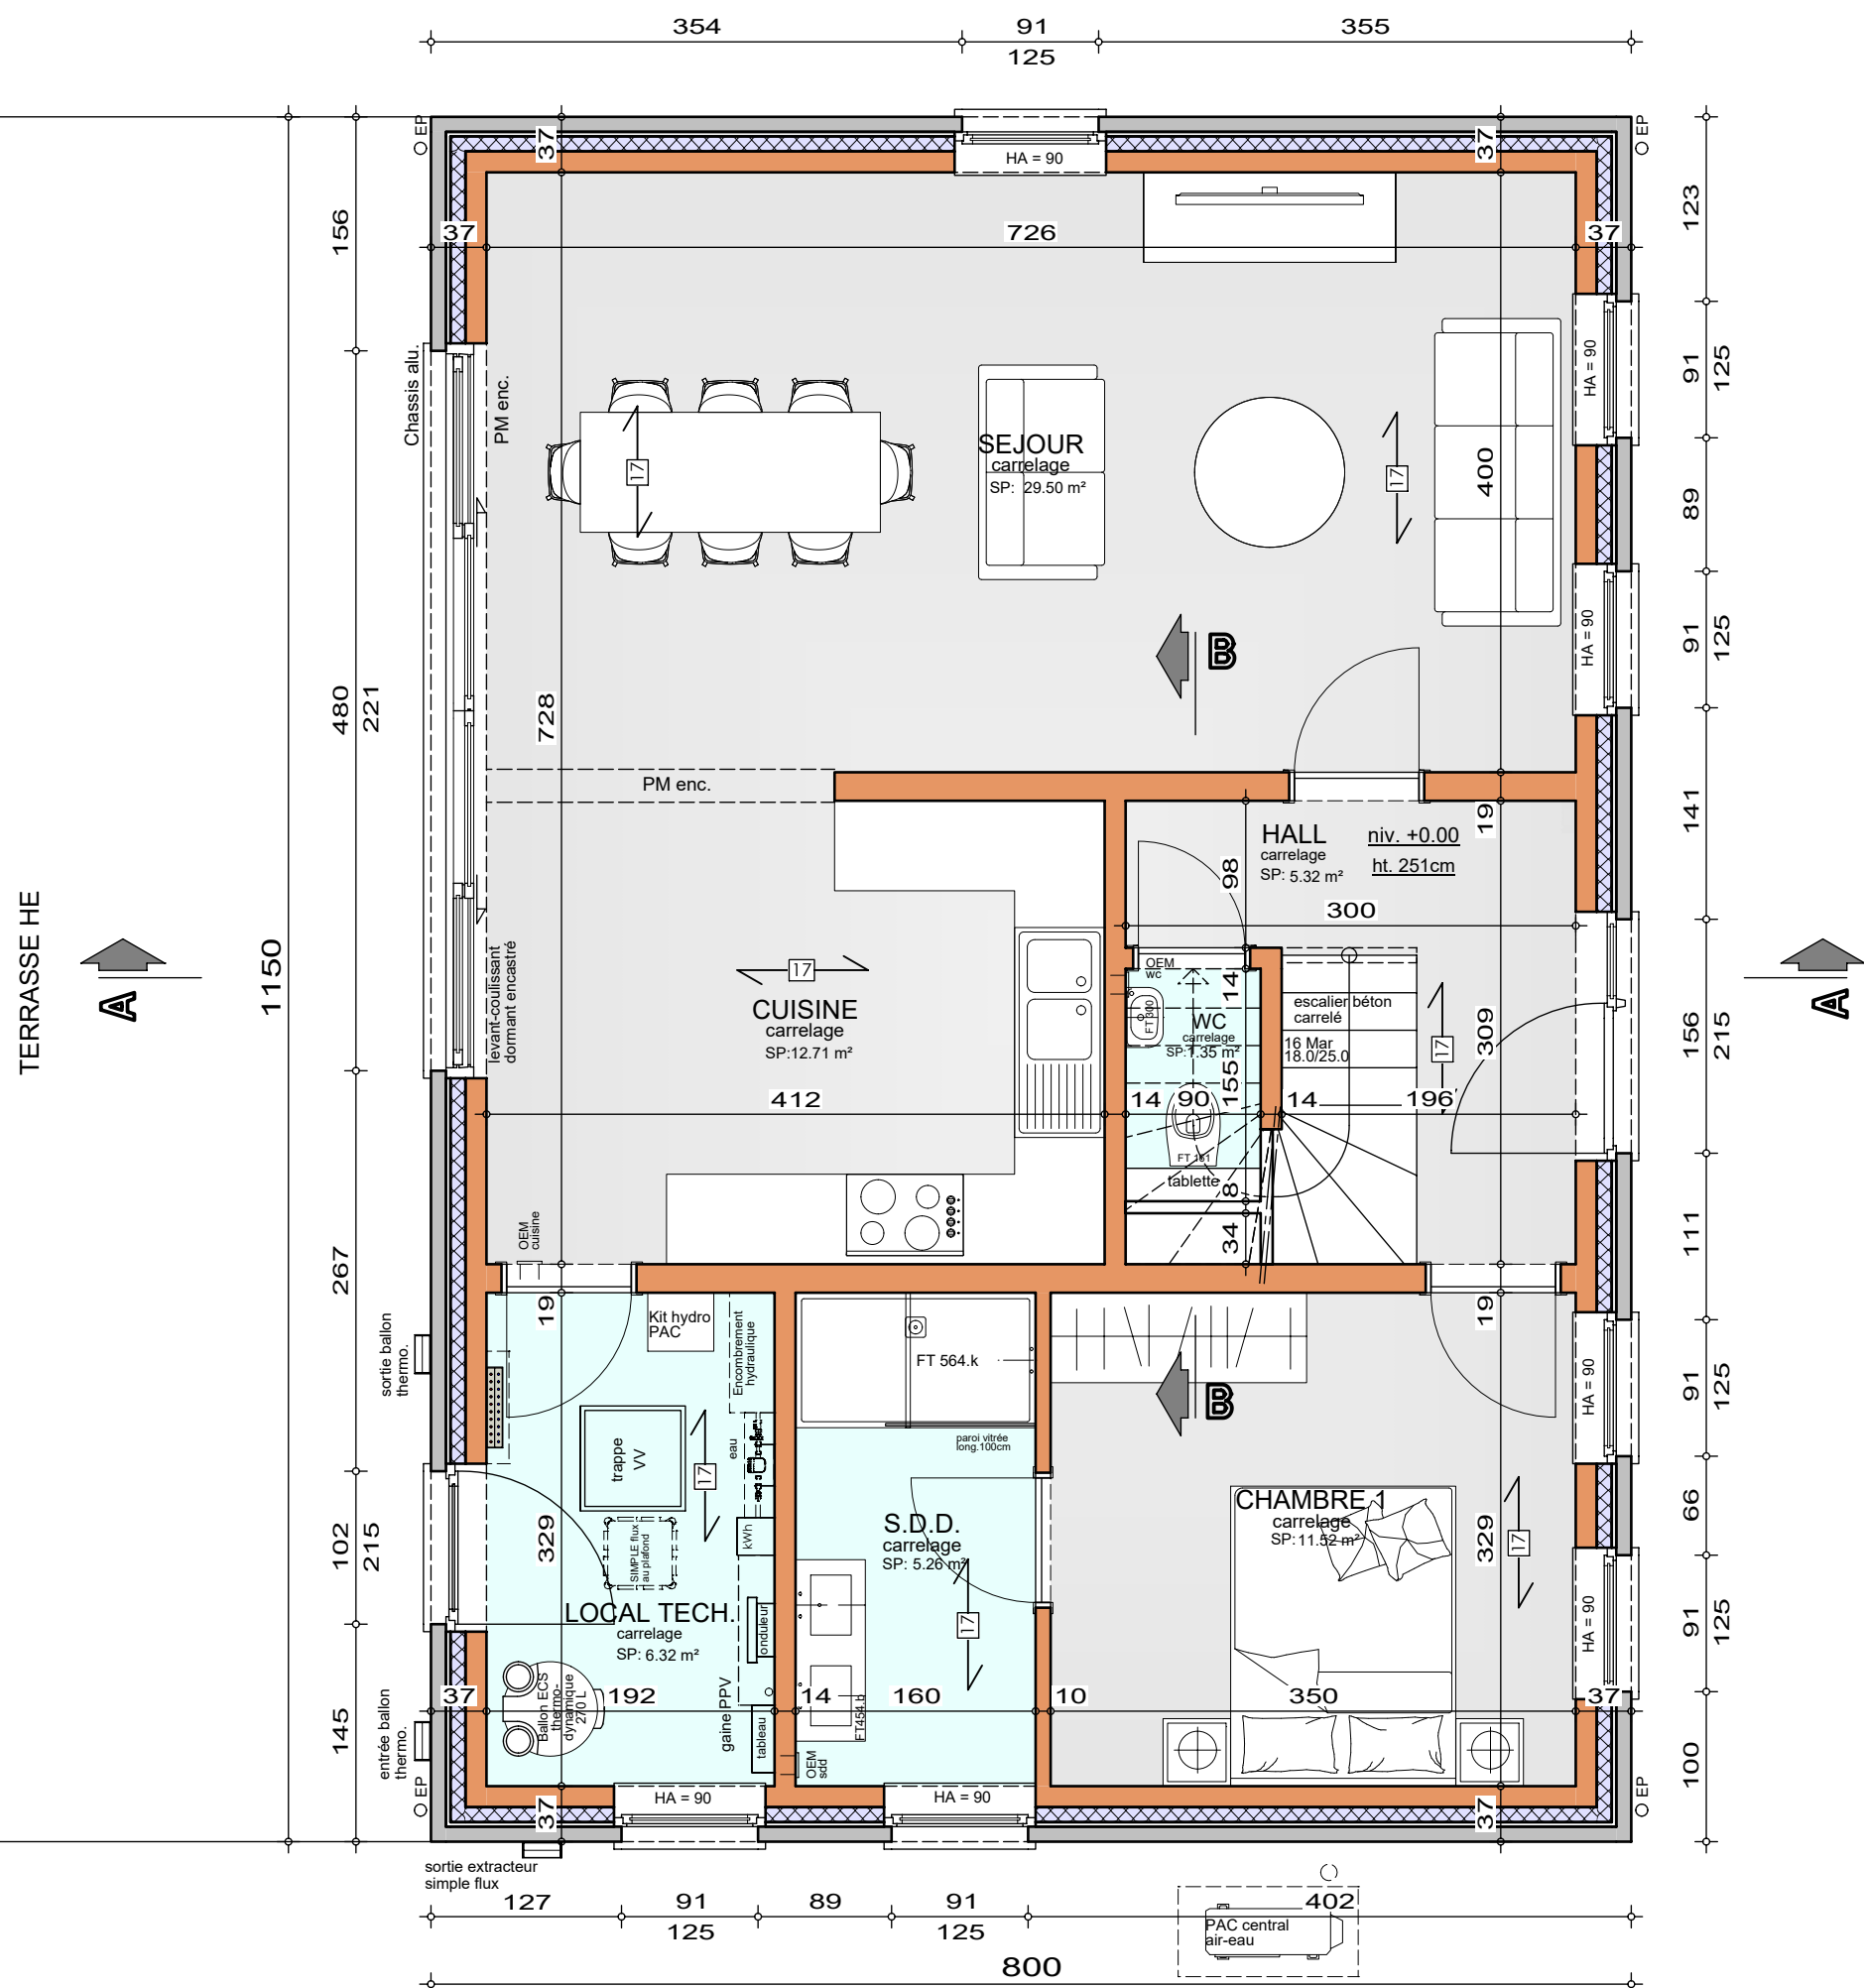


Le présent projet reste la propriété de la S.A. THOMAS & PIRON. Il est protégé par la législation en matière de création et ne peut en aucun cas faire l'objet d'une copie même partielle sans l'autorisation de l'auteur.



AP-260111-01-BOUSMANNE-MANI-MORO	
Date :	06/03/2026
Echelle :	1/50

Projet de construction d'une habitation à HAILLOT

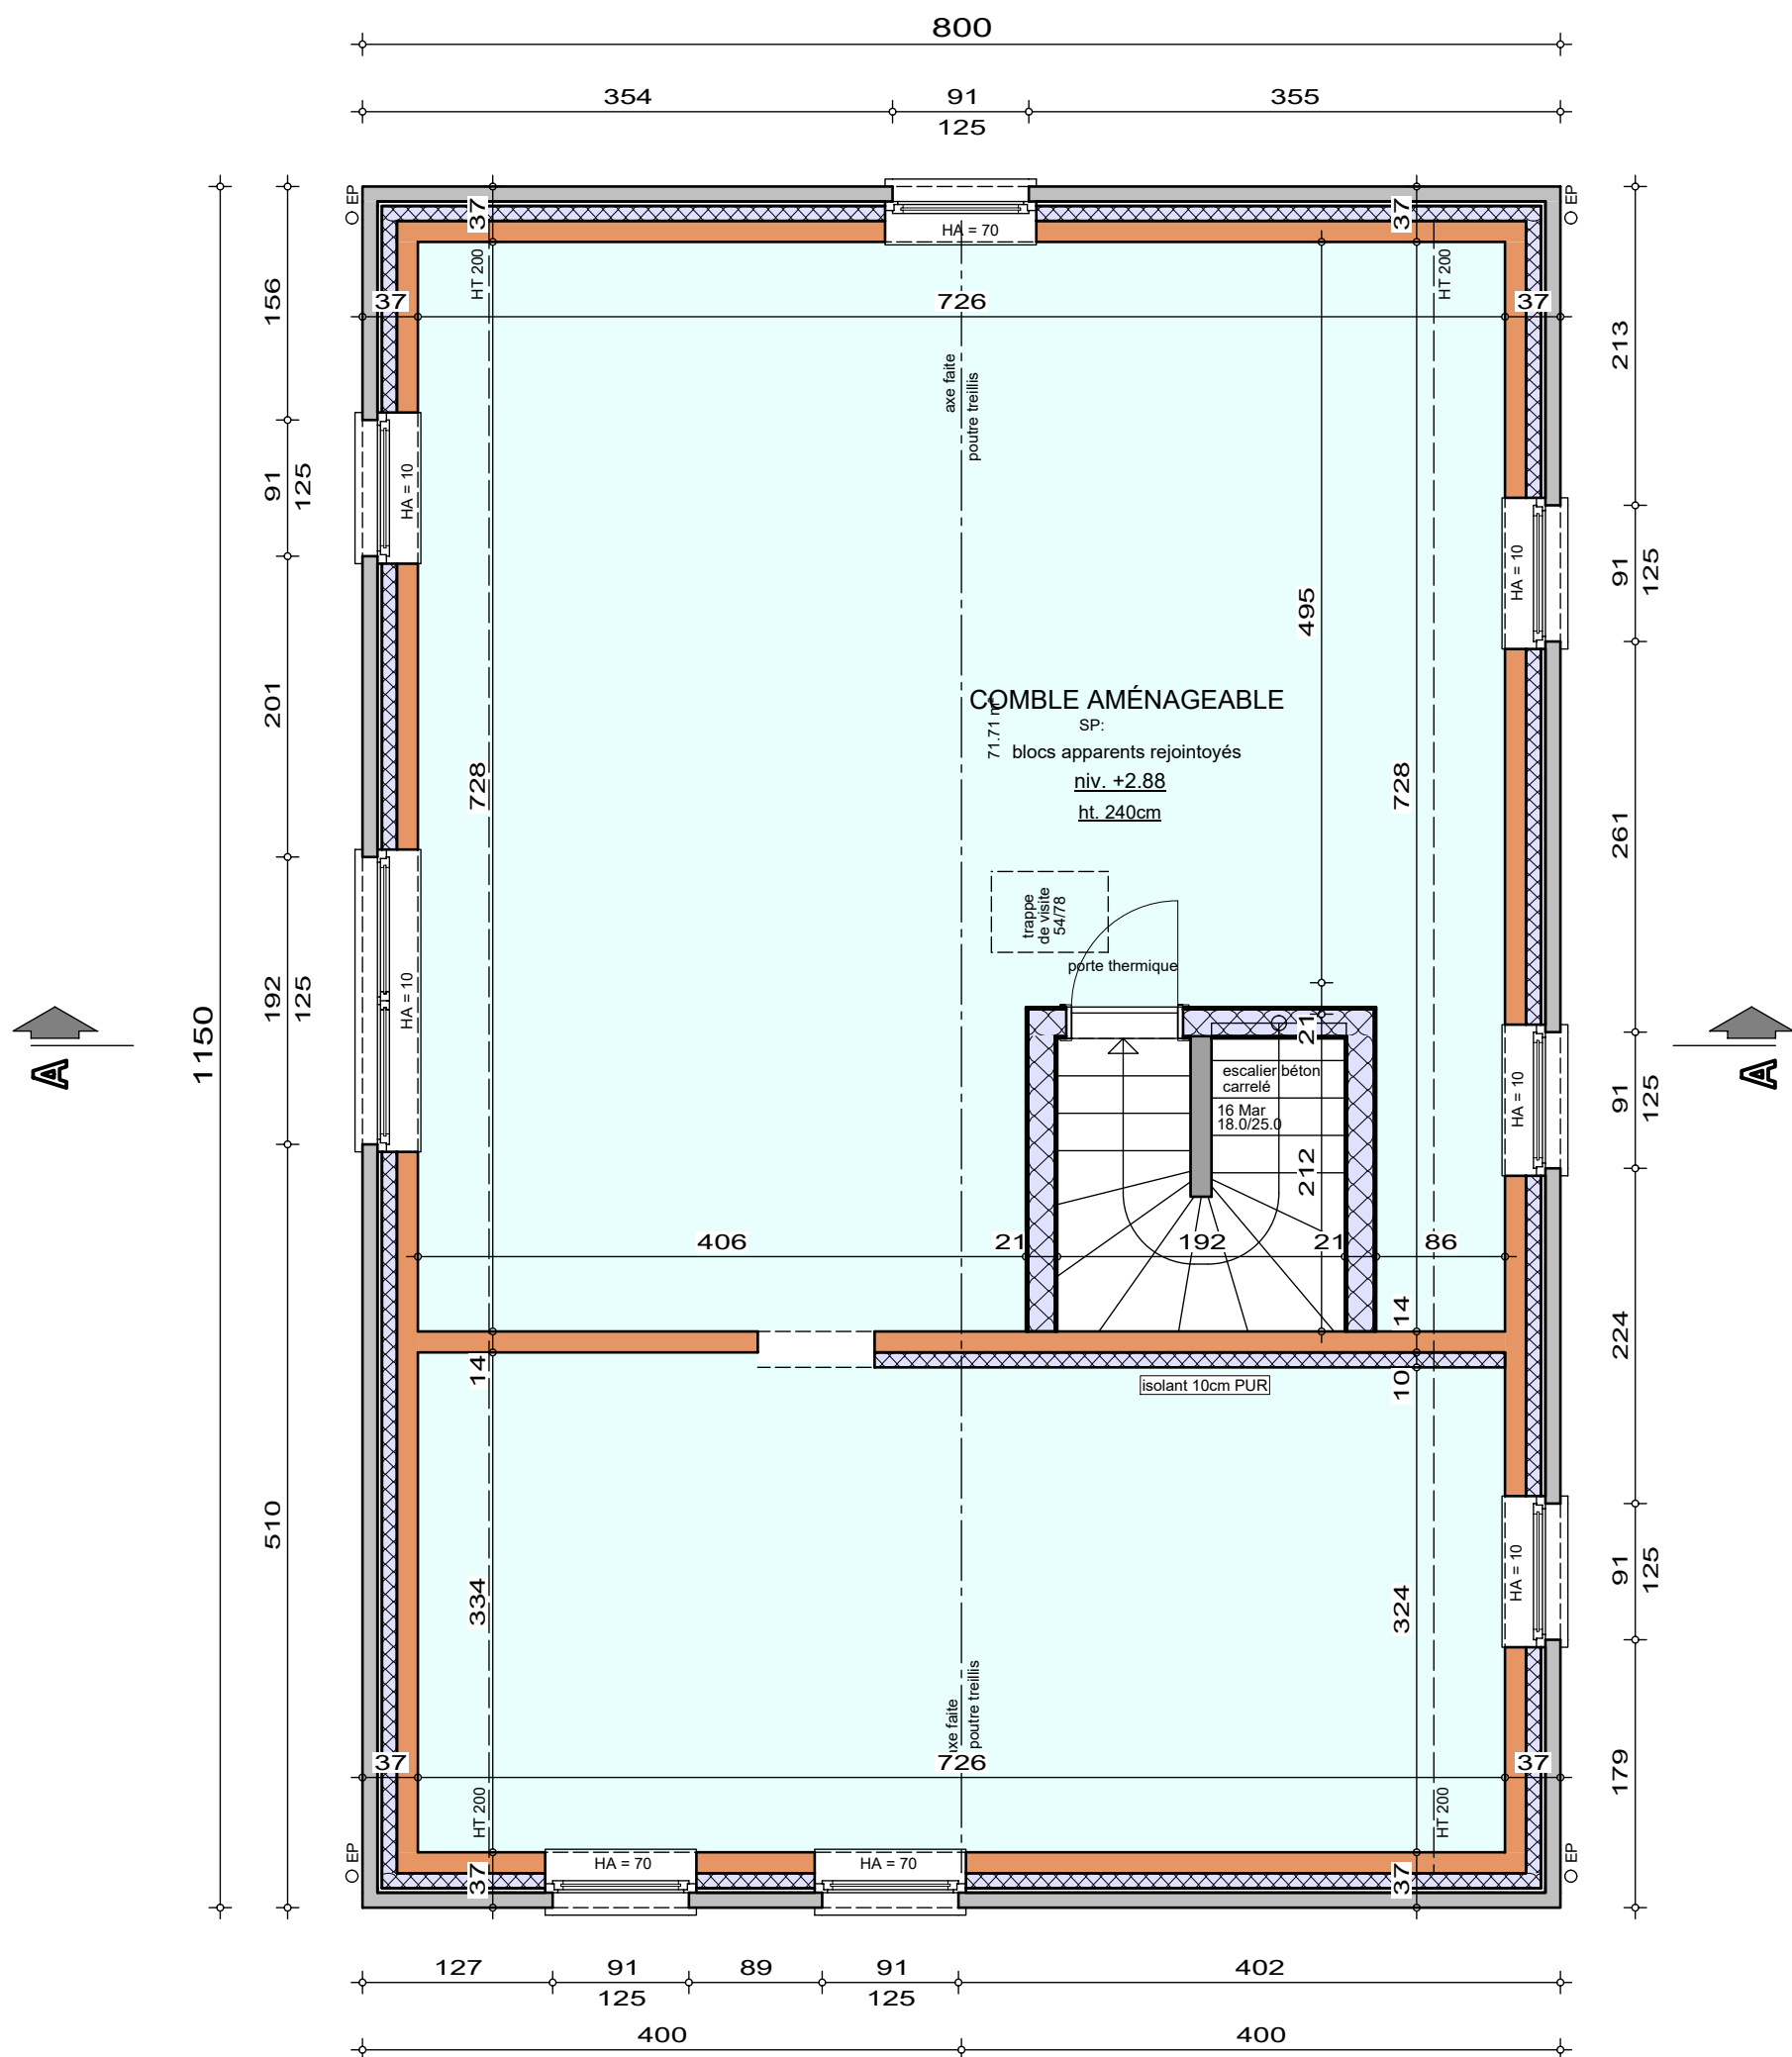


Le présent projet reste la propriété de la S.A. THOMAS & PIRON . Il est protégé par la législation en matière de création et ne peut en aucun cas faire l'objet d'une copie même partielle sans l'autorisation de l'auteur .



Echelle : 1/50

Mr BOUSMANNE PATRICK

Projet de construction d'une habitation à HAILLOT

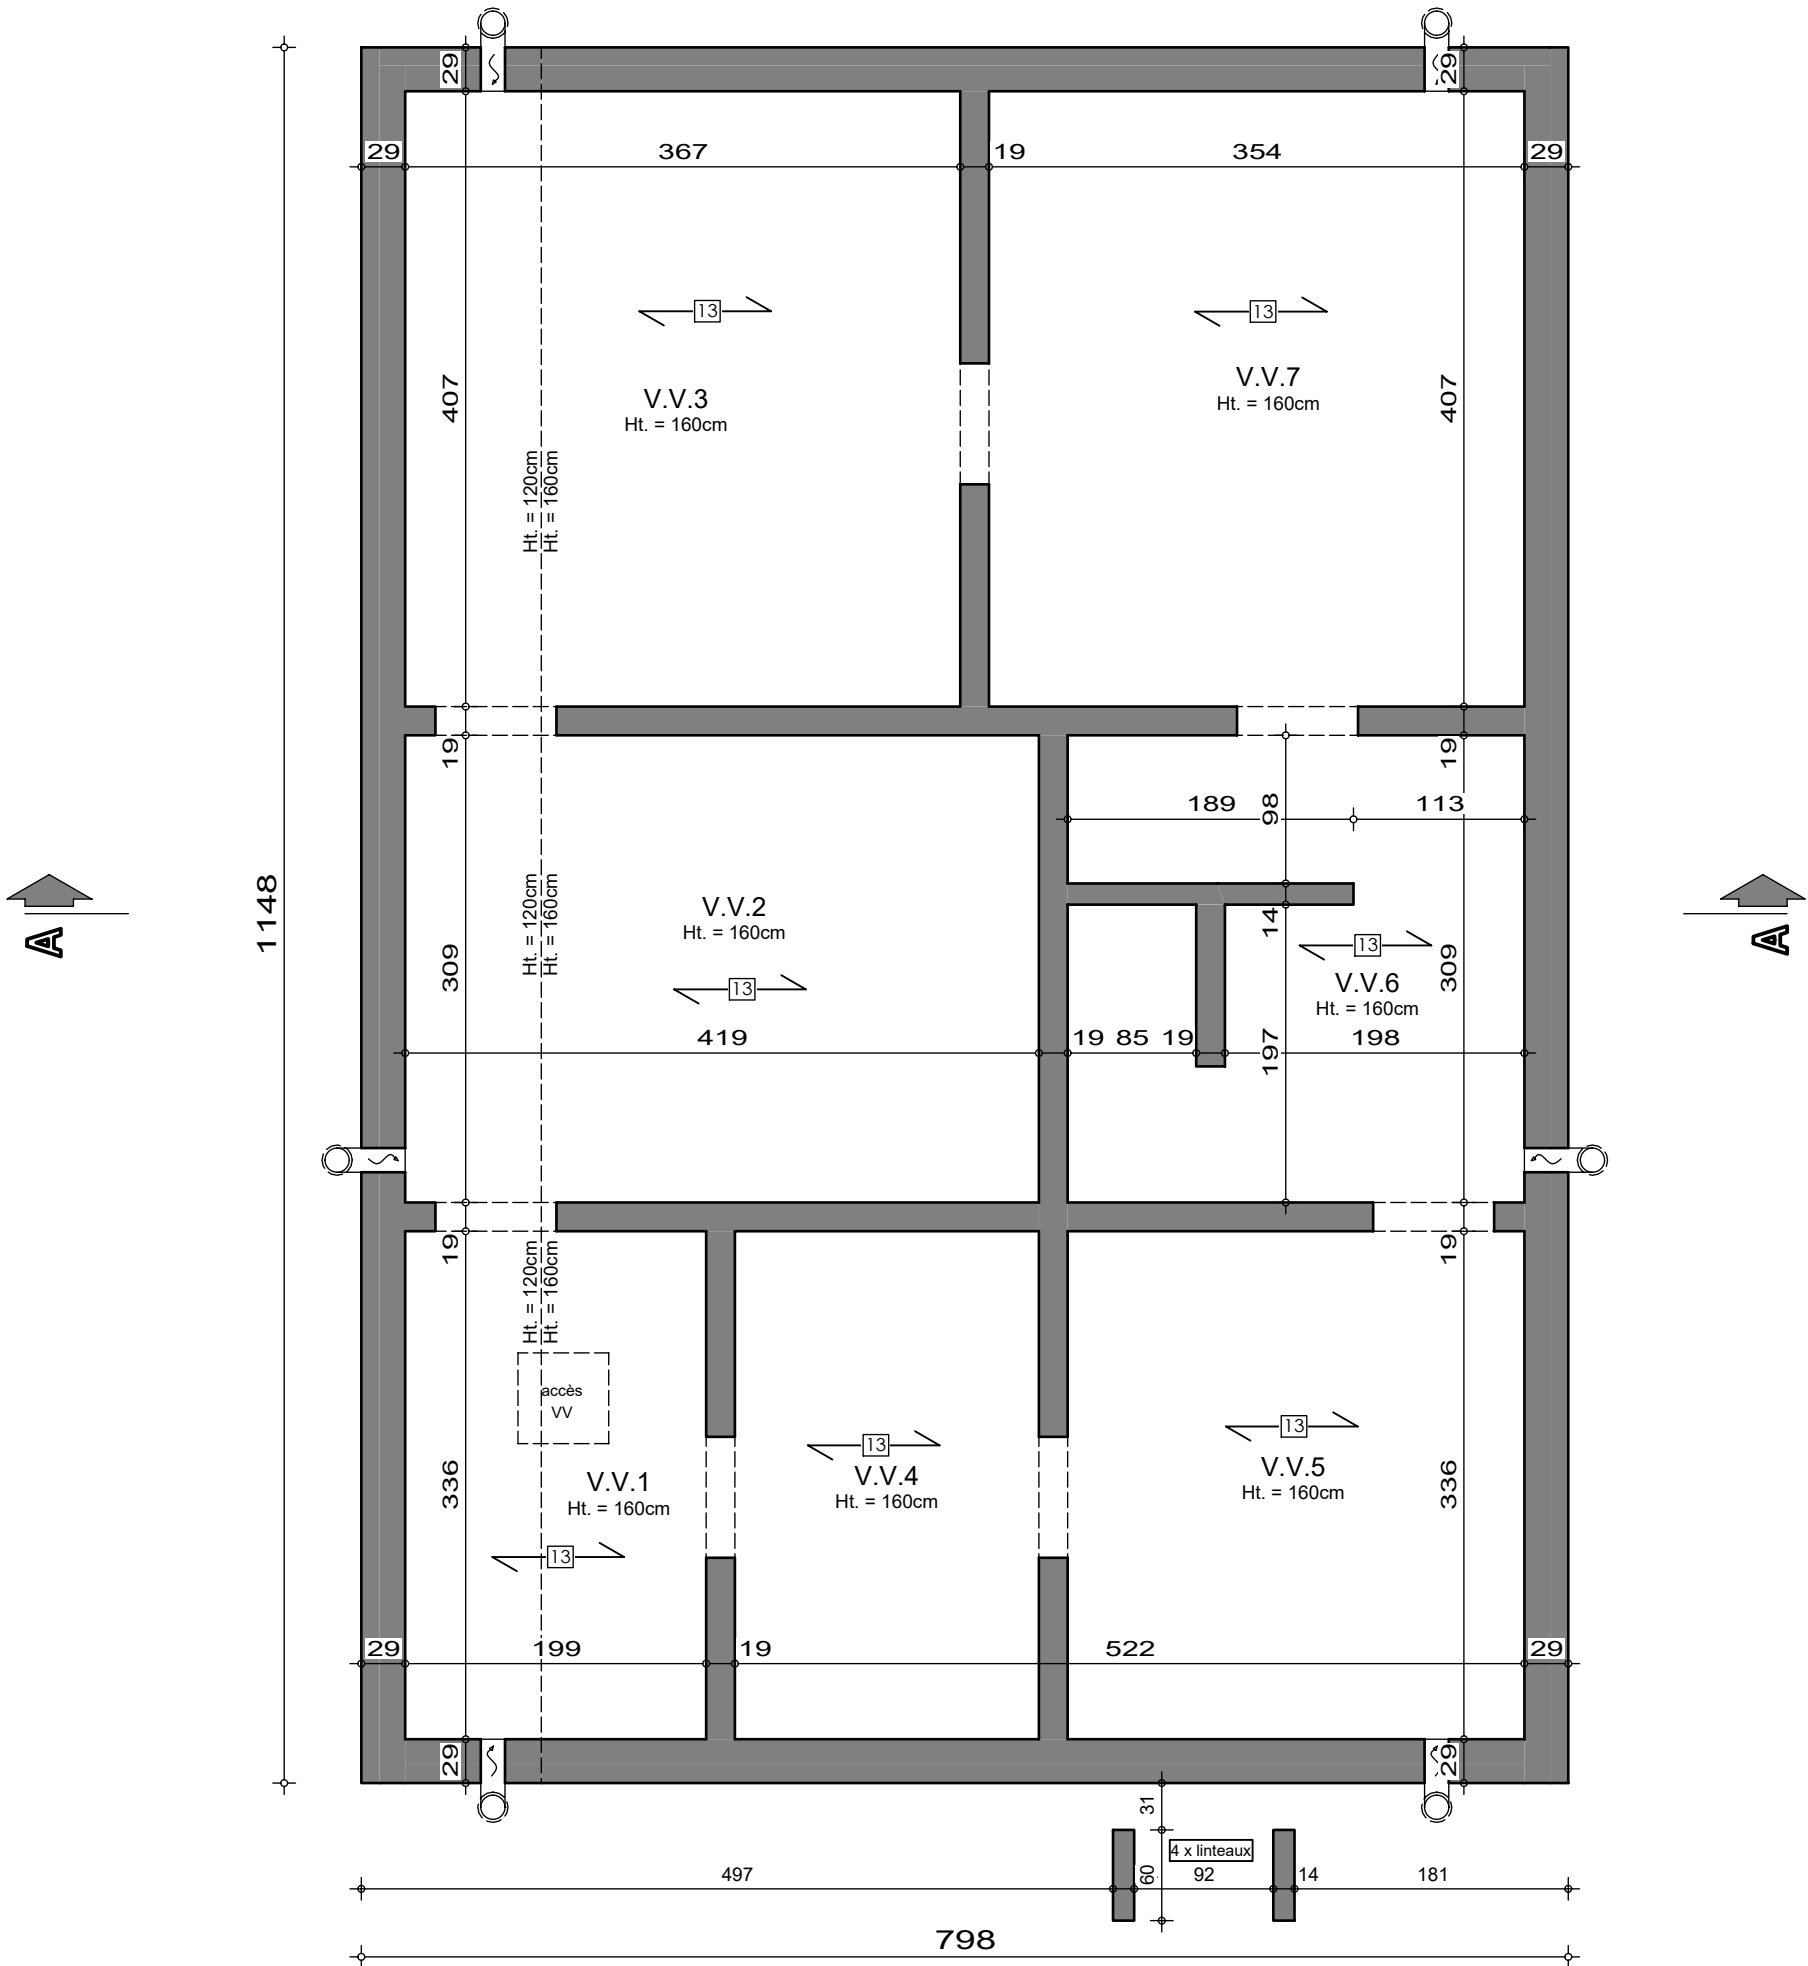

Le présent projet reste la propriété de la S.A. THOMAS & PIRON. Il est protégé par la législation en matière de création et ne peut en aucun cas faire l'objet d'une copie même partielle sans l'autorisation de l'auteur.




SOUS-SOL

AP-260111-01-BOUSMANNE-MANI-MORO	
Date :	06/03/2026
Echelle :	1/50

Mr BOUSMANNE PATRICK

Projet de construction d'une habitation à HAILLOT

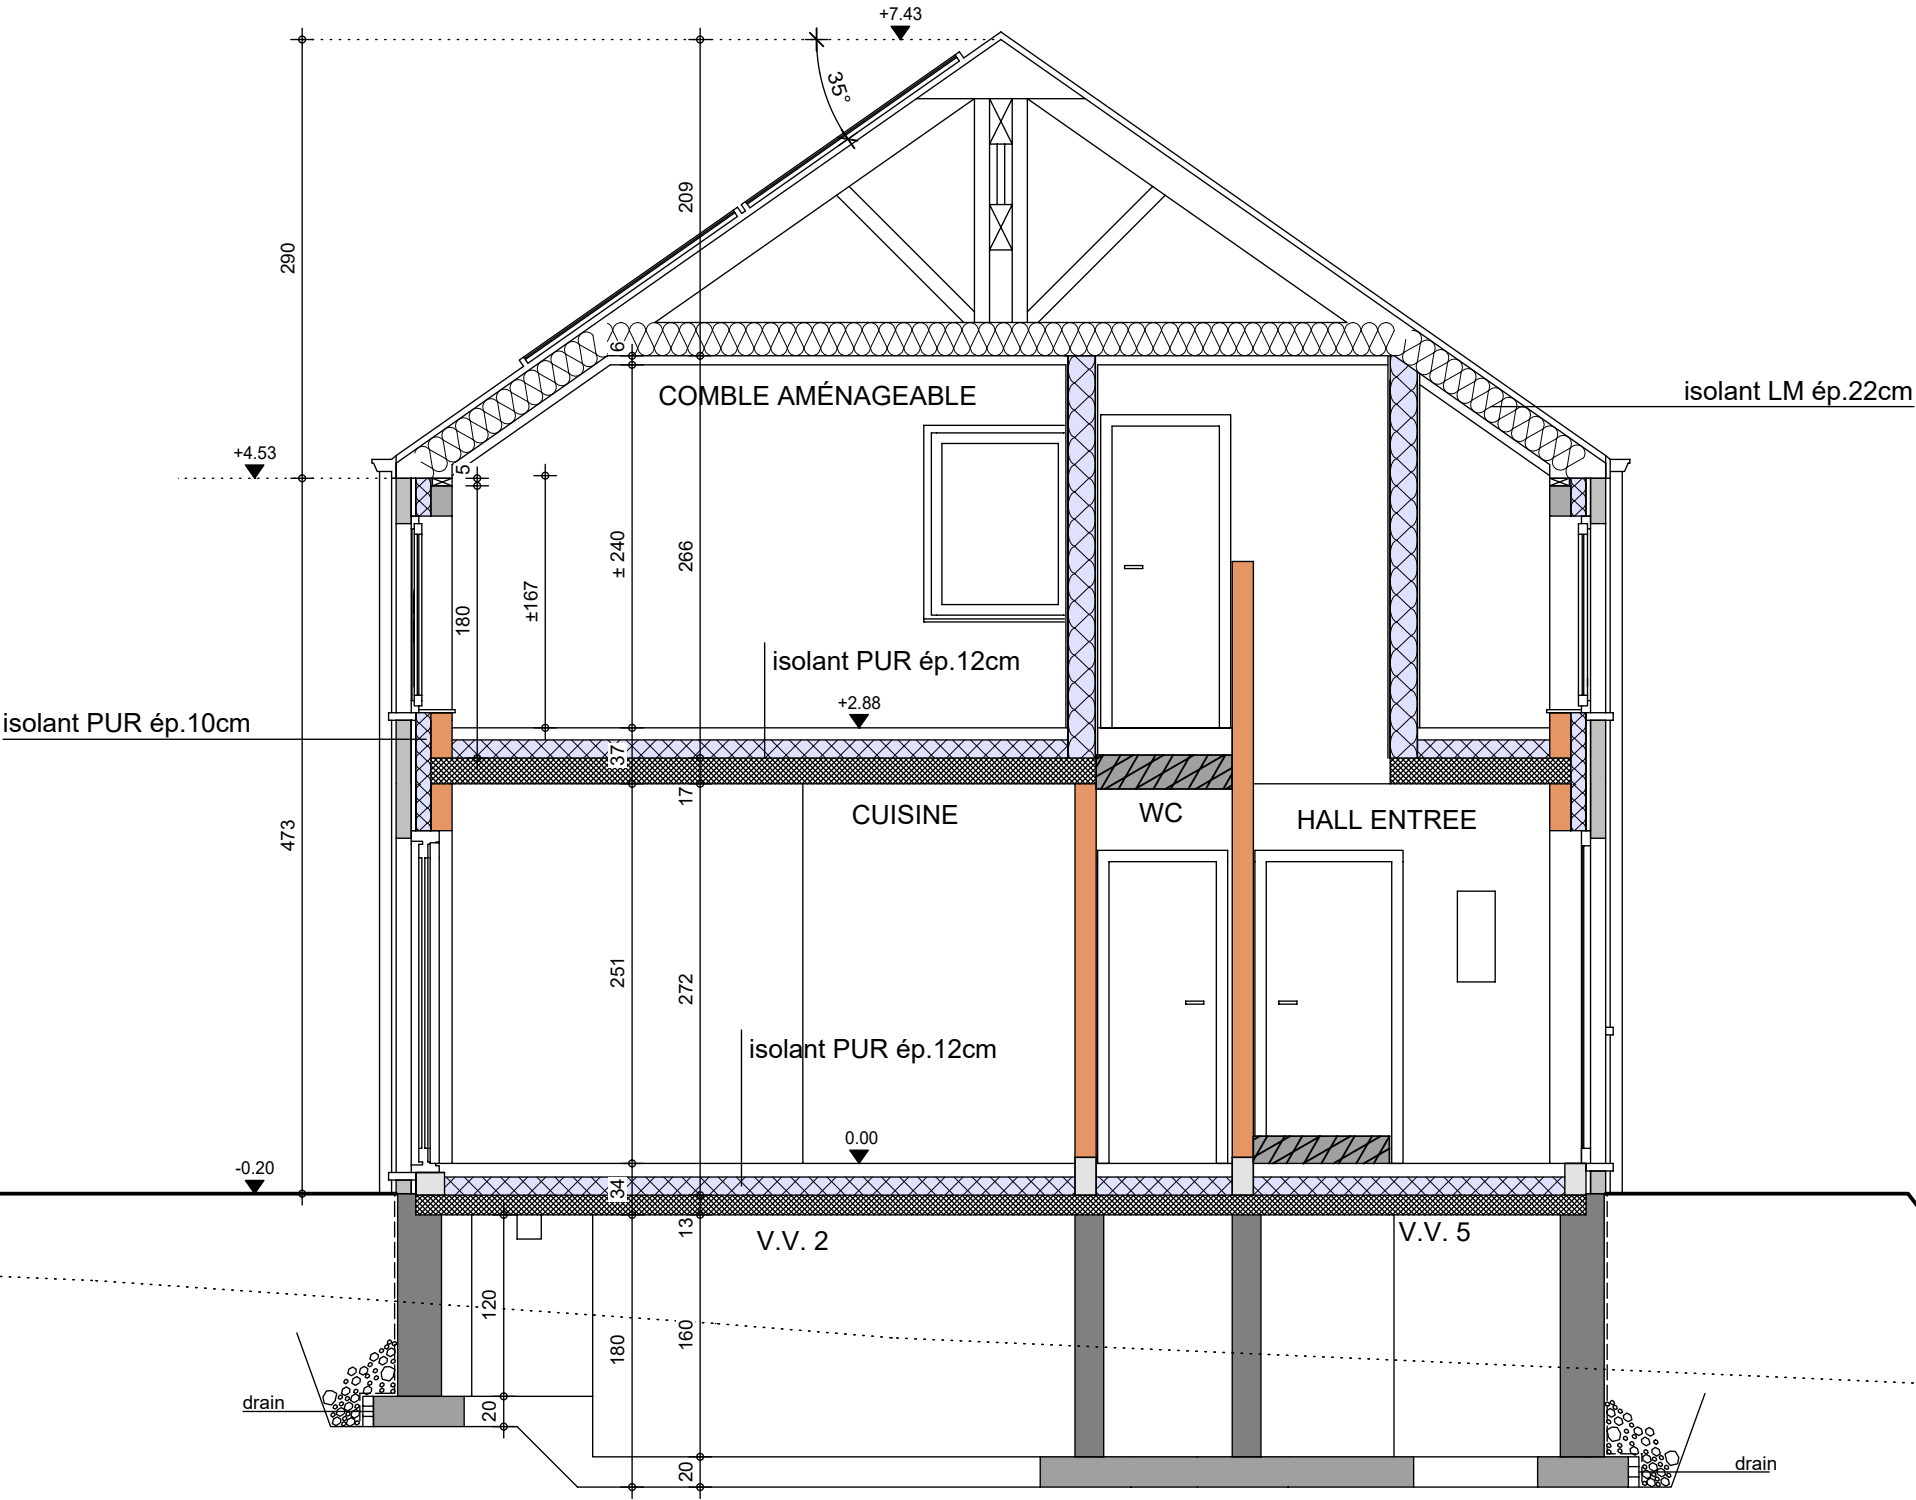

COUPE AA

AP-260111-01-BOUSMANNE-MANI-MORO	
Date :	06/03/2026
Echelle :	1/50

Mme VAN DAM

Projet de construction d'une habitation à WOLVERTEM

Image à titre d'illustration, non contractuelle.



FACADE AVANT

AP-260084-01-VAN-DAM-ARFR-MACA	
Date :	04/03/26
Echelle :	

Le présent projet reste la propriété de la S.A. THOMAS & PIRON. Il est protégé par la législation en matière de création et ne peut en aucun cas faire l'objet d'une copie même partielle sans l'autorisation de l'auteur.

Mme VAN DAM

Projet de construction d'une habitation à WOLVERTEM

Image à titre d'illustration, non contractuelle.



FACADE ARRIERE

AP-260084-01-VAN-DAM-ARFR-MACA	
Date :	04/03/26
Echelle :	

Le présent projet reste la propriété de la S.A. THOMAS & PIRON . Il est protégé par la législation en matière de création et ne peut en aucun cas faire l'objet d'une copie même partielle sans l'autorisation de l'auteur .

Mme VAN DAM

Projet de construction d'une habitation à WOLVERTEM

Image à titre d'illustration, non contractuelle.



FACADE DROITE

AP-260084-01-VAN-DAM-ARFR-MACA	
Date :	04/03/26
Echelle :	

Le présent projet reste la propriété de la S.A. THOMAS & PIRON. Il est protégé par la législation en matière de création et ne peut en aucun cas faire l'objet d'une copie même partielle sans l'autorisation de l'auteur.

Mme VAN DAM

Projet de construction d'une habitation à WOLVERTEM



Image à titre d'illustration, non contractuelle.



FACADE GAUCHE

AP-260084-01-VAN-DAM-ARFR-MACA	
Date :	04/03/26
Echelle :	

Le présent projet reste la propriété de la S.A. THOMAS & PIRON. Il est protégé par la législation en matière de création et ne peut en aucun cas faire l'objet d'une copie même partielle sans l'autorisation de l'auteur.