

Mr & Mme BOUTEILLE - LIEGEOIS

Projet de construction d'une habitation à HOUYET



Image à titre d'illustration, non contractuelle.



Le présent projet reste la propriété de la S.A. THOMAS & PIRON. Il est protégé par la législation en matière de création et ne peut en aucun cas faire l'objet d'une copie même partielle sans l'autorisation de l'auteur.



PERSPECTIVE

AP-250543-01-BOUTEILLE-LES-CLEL-MORO	
Date :	03/12/2025
Echelle :	

Mr & Mme BOUTEILLE - LIEGEOIS

Projet de construction d'une habitation à HOUYET



Image à titre d'illustration, non contractuelle.



Le présent projet reste la propriété de la S.A. THOMAS & PIRON. Il est protégé par la législation en matière de création et ne peut en aucun cas faire l'objet d'une copie même partielle sans l'autorisation de l'auteur.



PERSPECTIVE

AP-250543-01-BOUTEILLE-LES-CLEL-MORO

Date : 03/12/2025

Echelle :

Mr & Mme BOUTEILLE - LIEGEOIS

Projet de construction d'une habitation à HOUYET



Image à titre d'illustration, non contractuelle.



Le présent projet reste la propriété de la S.A. THOMAS & PIRON. Il est protégé par la législation en matière de création et ne peut en aucun cas faire l'objet d'une copie même partielle sans l'autorisation de l'auteur.



PERSPECTIVE

AP-250543-01-BOUTEILLE-LES-CLEL-MORO

Date : 03/12/2025

Echelle :

Mr & Mme BOUTEILLE - LIEGEOIS

Projet de construction d'une habitation à HOUYET



Image à titre d'illustration, non contractuelle.



Le présent projet reste la propriété de la S.A. THOMAS & PIRON. Il est protégé par la législation en matière de création et ne peut en aucun cas faire l'objet d'une copie même partielle sans l'autorisation de l'auteur.



PERSPECTIVE


AP-250543-01-BOUTEILLE-LES-CLEL-MORO

Date : 03/12/2025

Echelle :

Mr & Mme BOUTEILLE - LIEGEOIS

Projet de construction d'une habitation à HOUYET

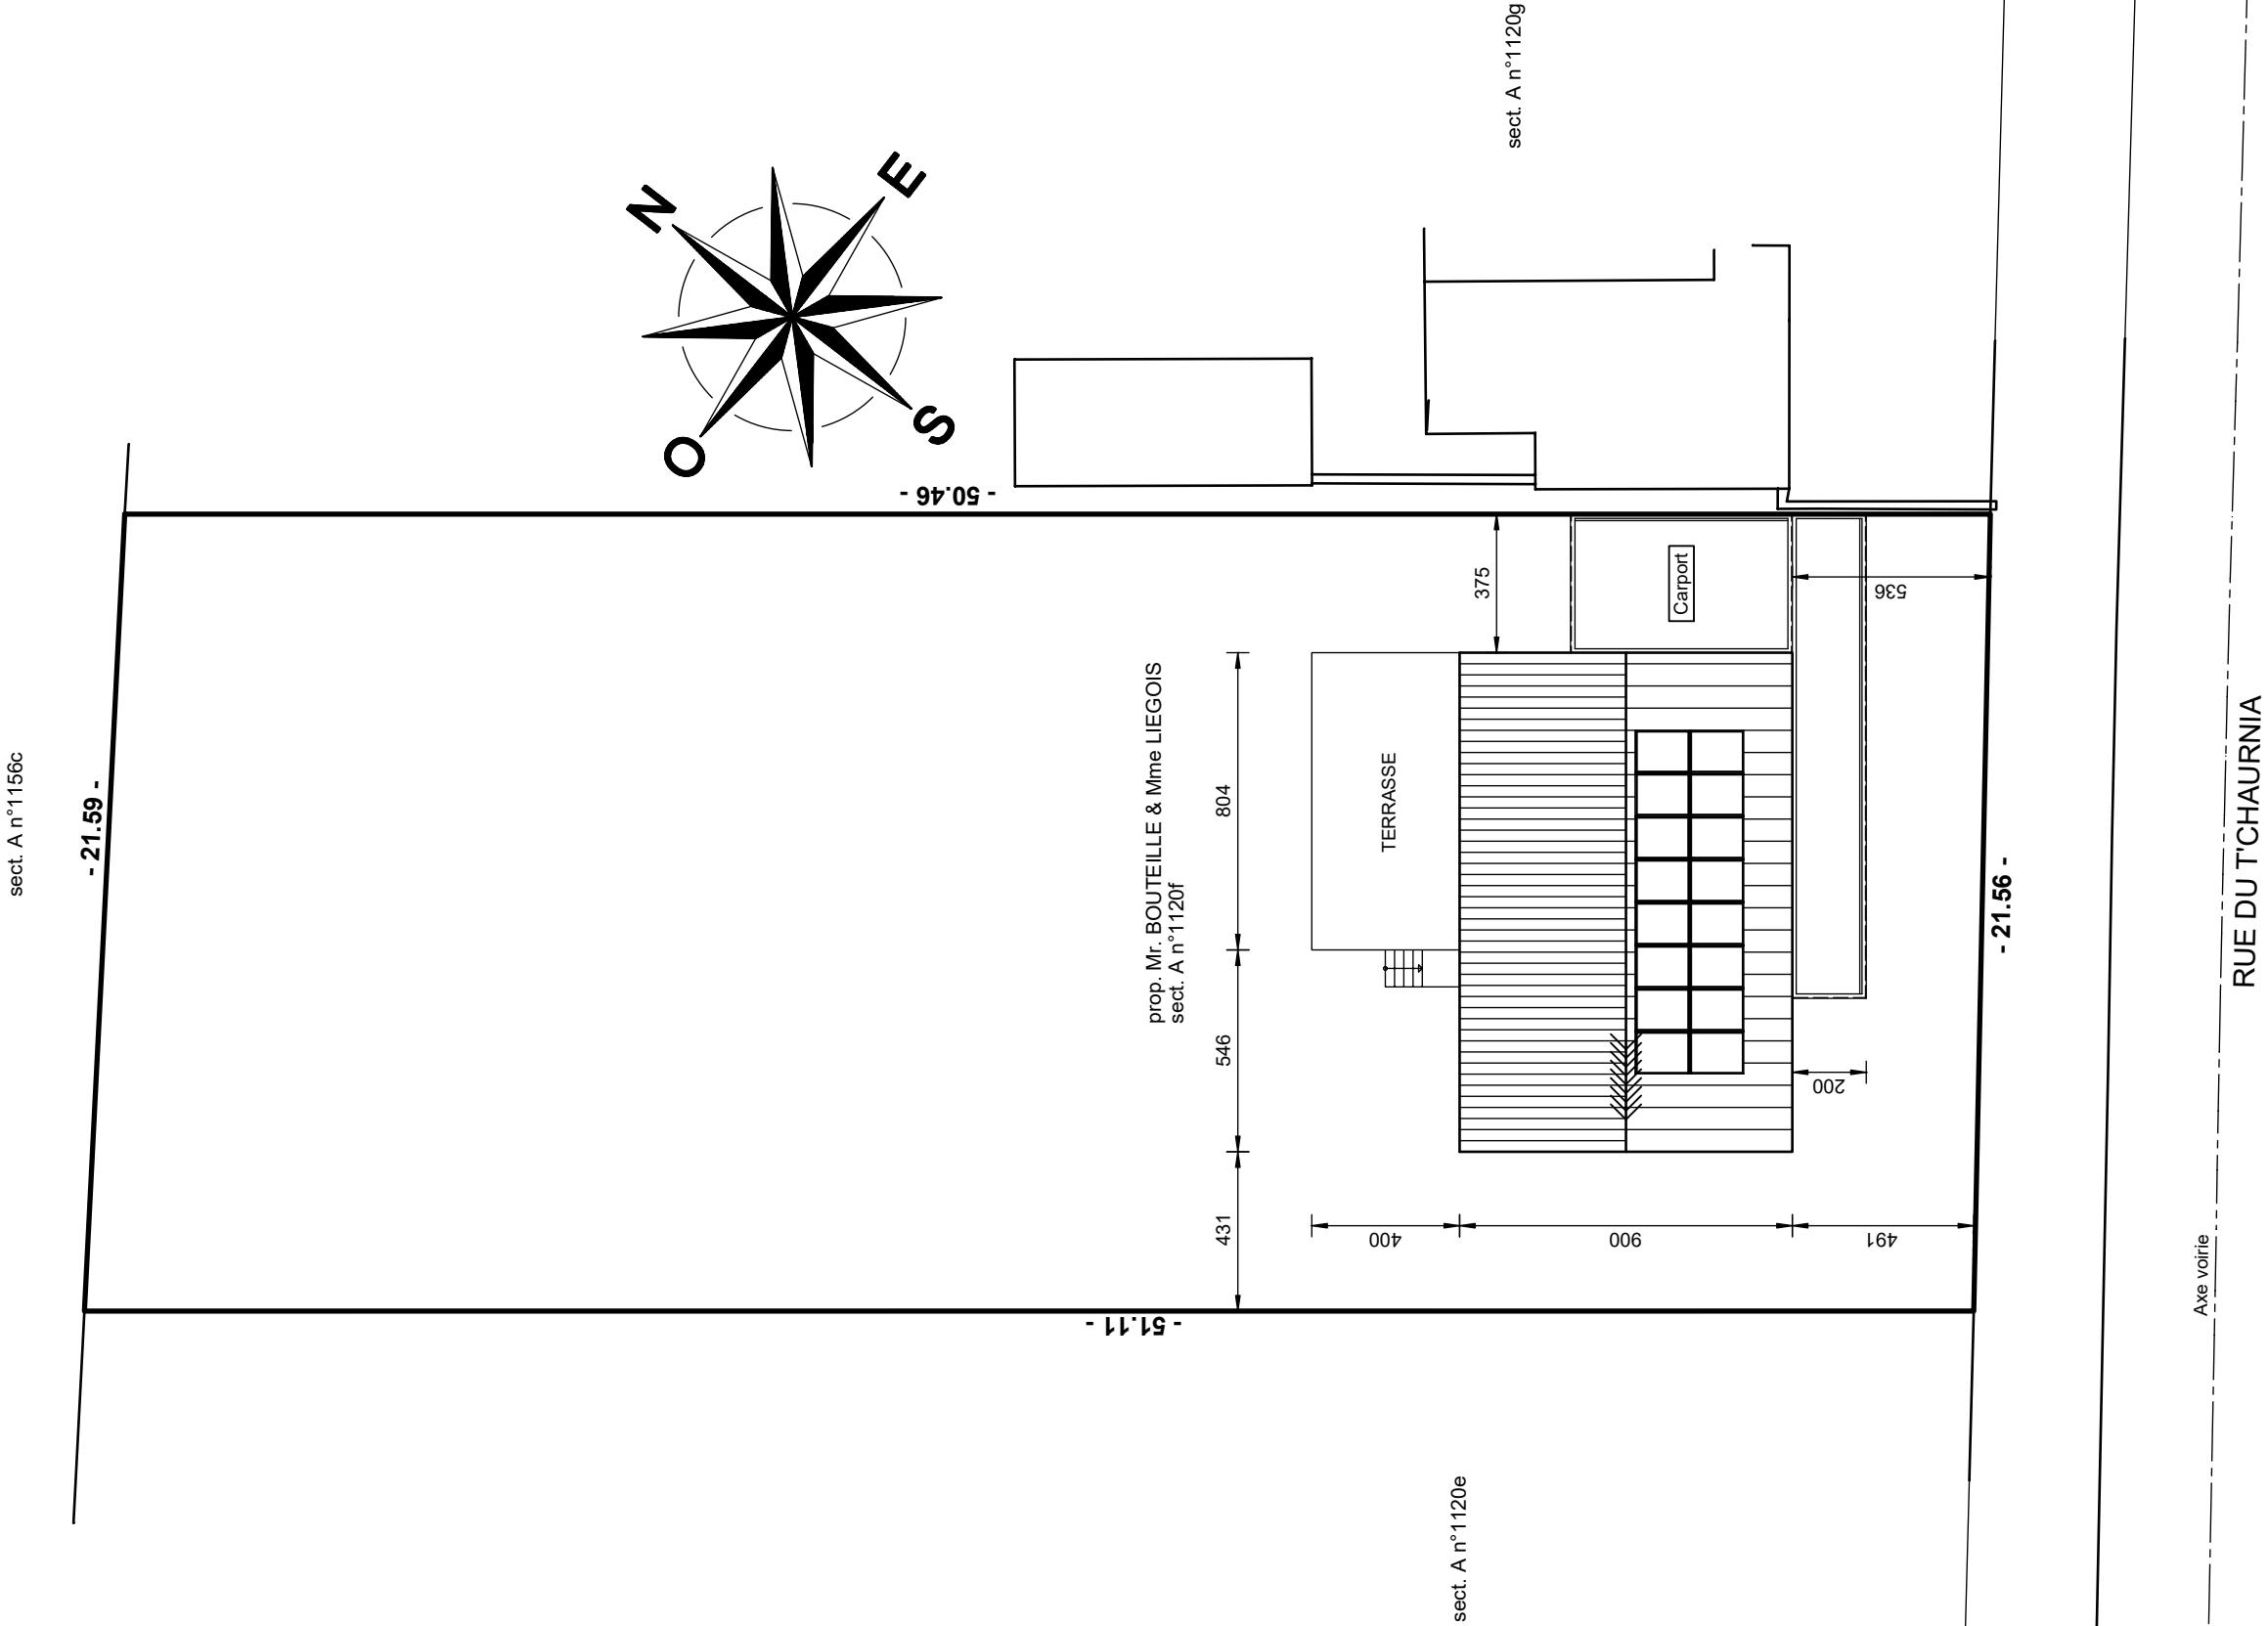


IMPLANTATION

AP-250543-01-BOUTEILLE-LES-CLEL-MORO	
Date :	03/12/2025
Echelle :	1/200




Mr & Mme BOUTEILLE - LIEGEOIS

Projet de construction d'une habitation à HOUYET

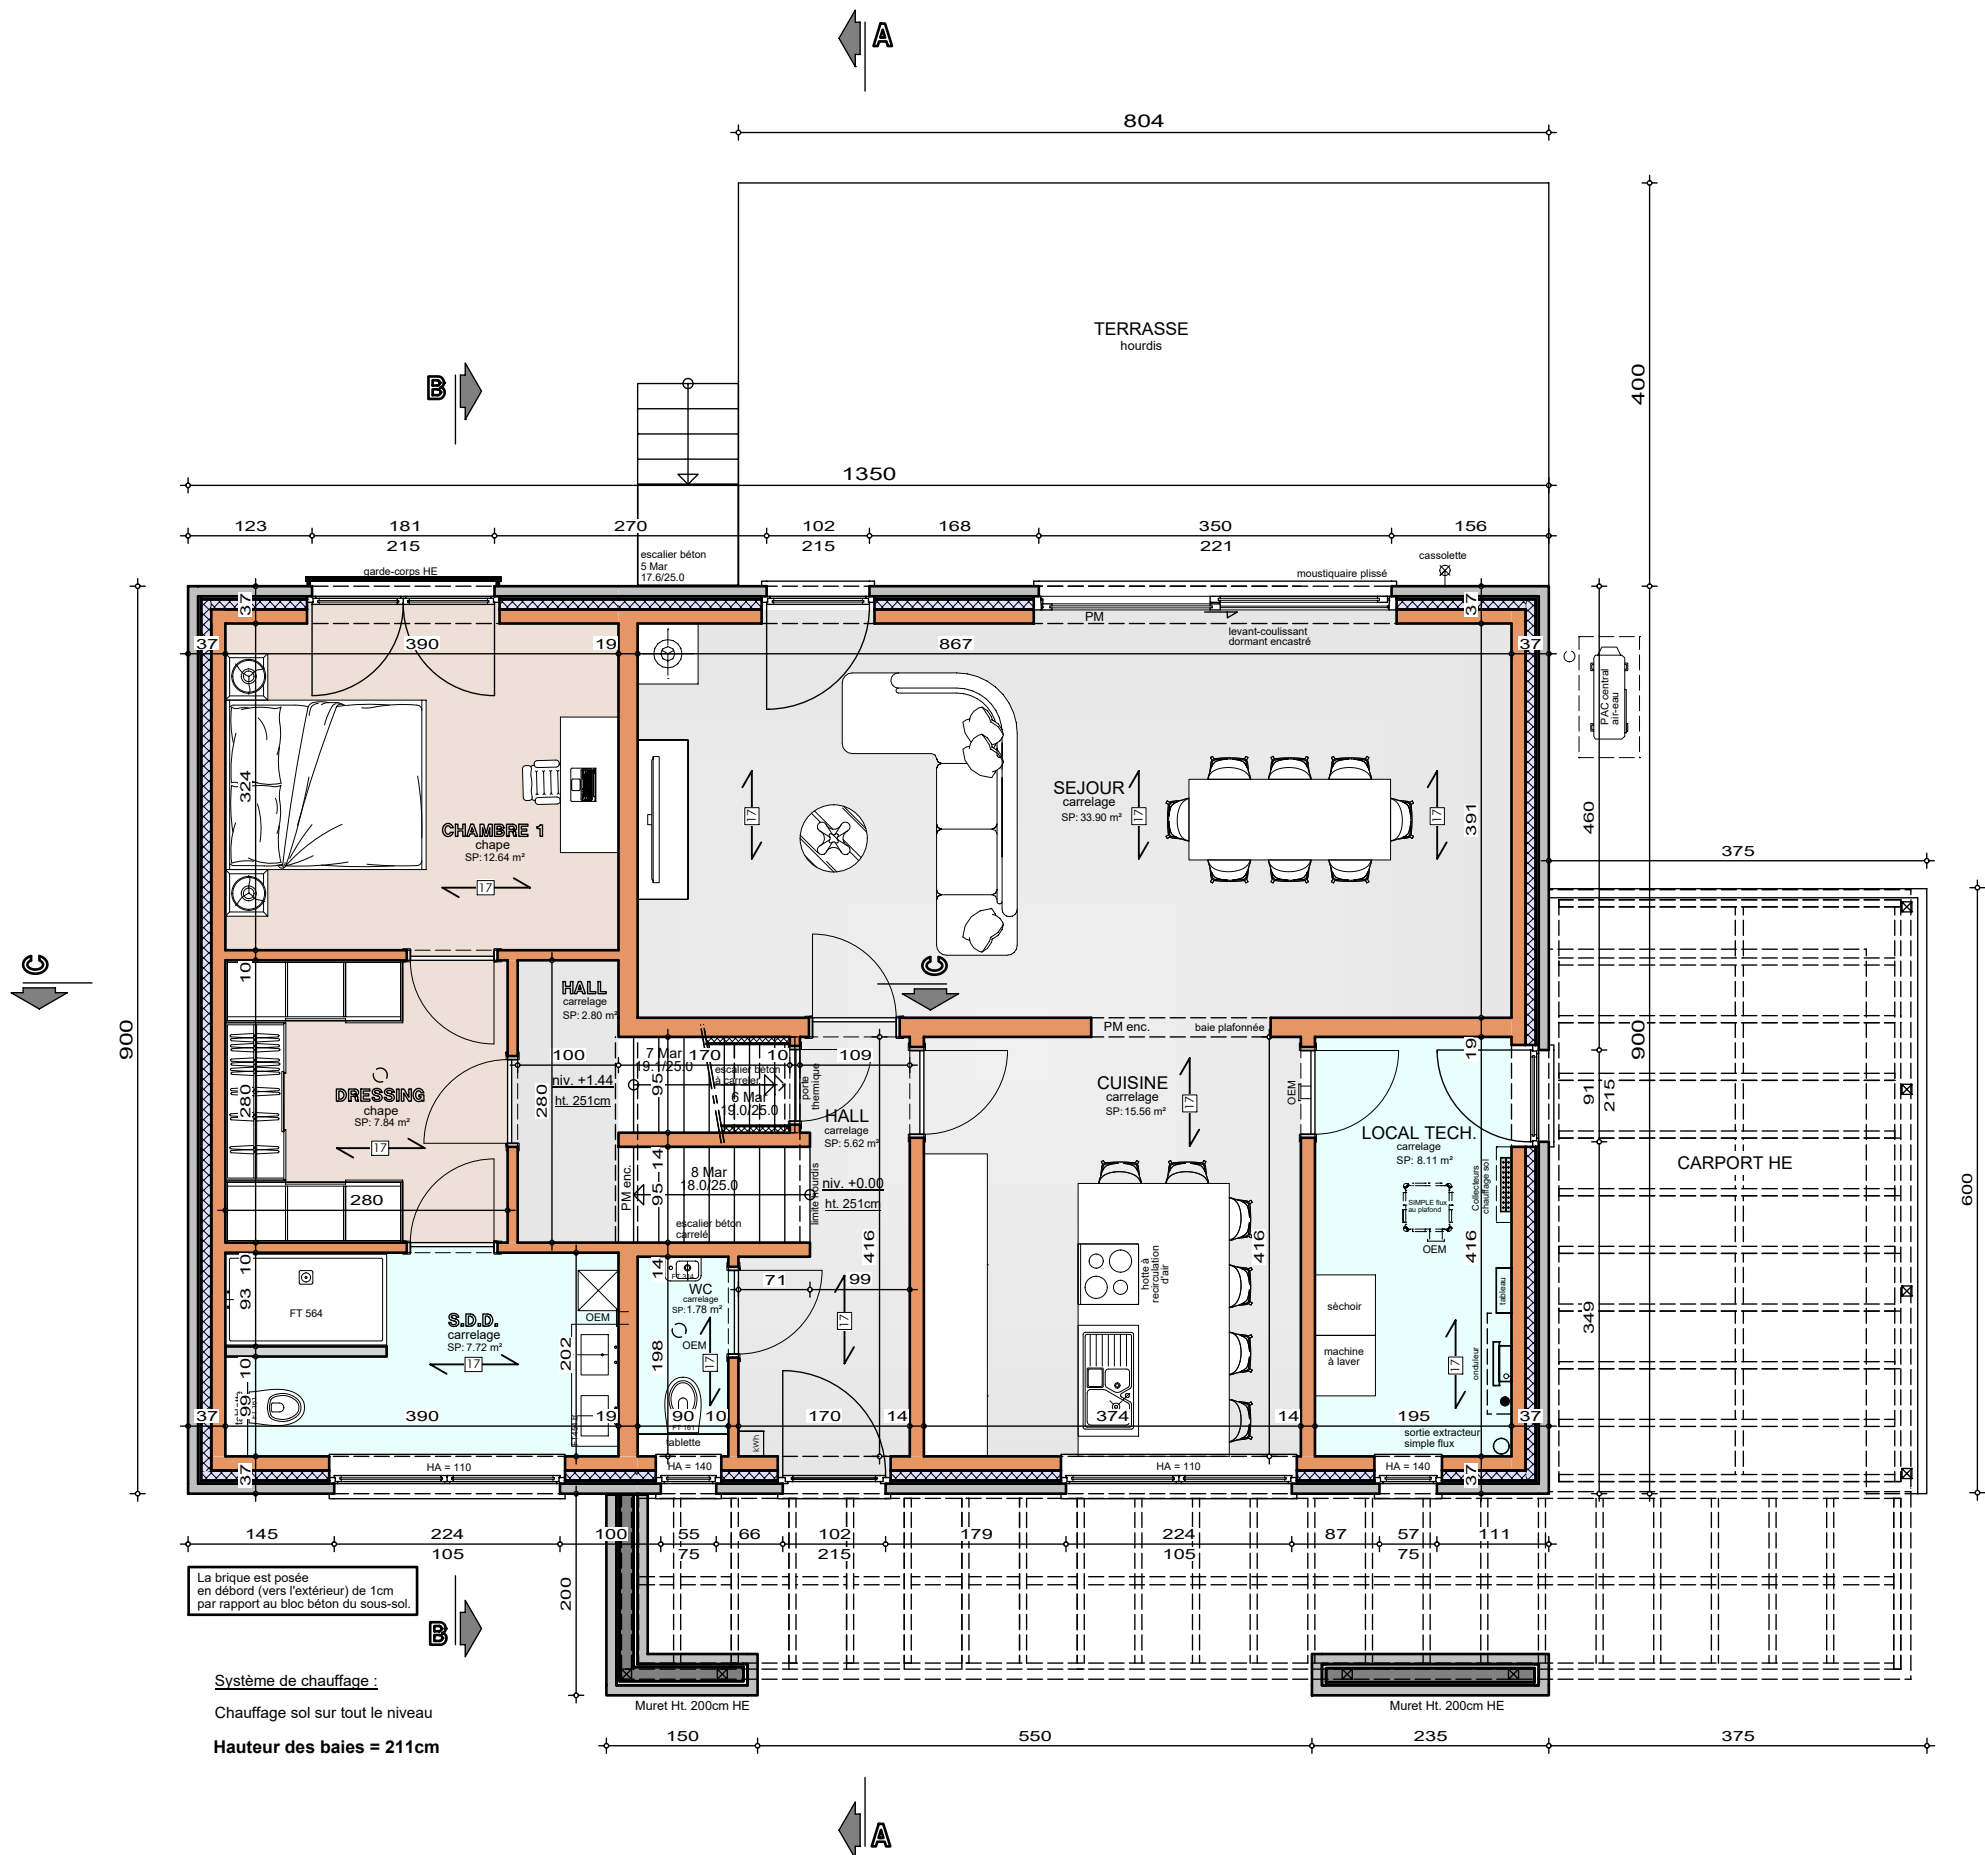

Mr & Mme BOUTEILLE - LIEGEOIS

Projet de construction d'une habitation à HOUYET

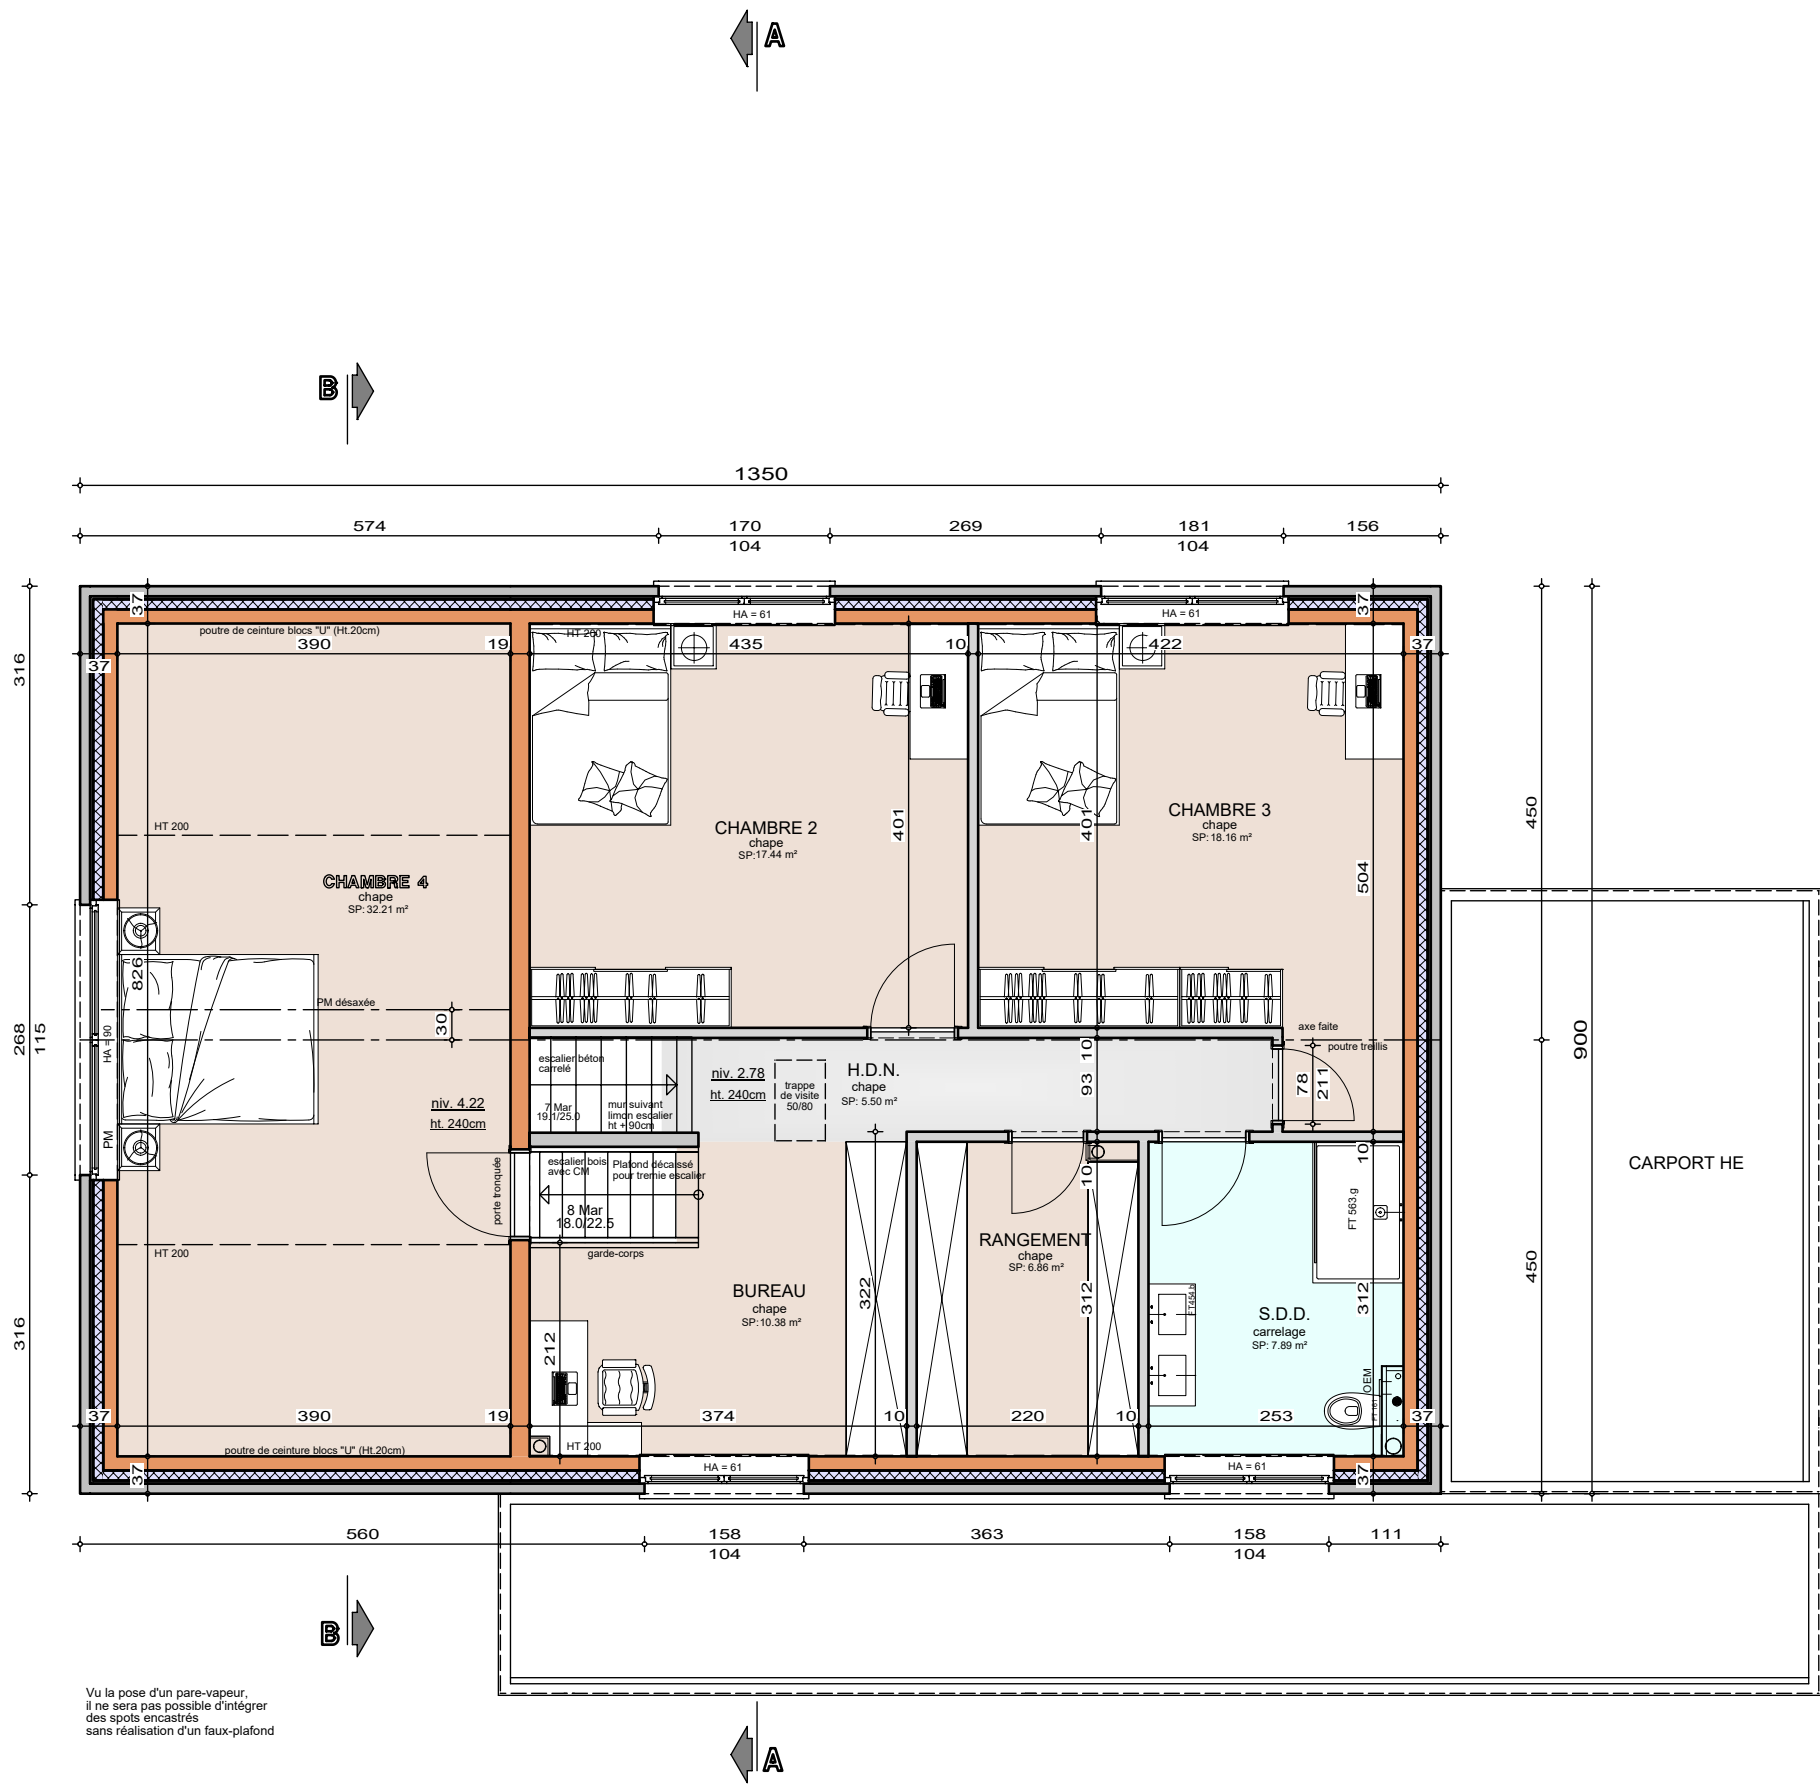

ETAGE

AP-250543-01-BOUTEILLE-LES-CLEL-MORO	
Date :	03/12/2025
Echelle :	1/75

Mr & Mme BOUTEILLE - LIEGEOIS

Projet de construction d'une habitation à HOUYET




COMBLES

AP-250543-01-BOUTEILLE-LES-CLEL-MORO	
Date :	03/12/2025
Echelle :	1/50

Le présent projet reste la propriété de la S.A. THOMAS & PIRON. Il est protégé par la législation en matière de création et ne peut en aucun cas faire l'objet d'une copie même partielle sans l'autorisation de l'auteur.

Projet de construction d'une habitation à **HOUYET**

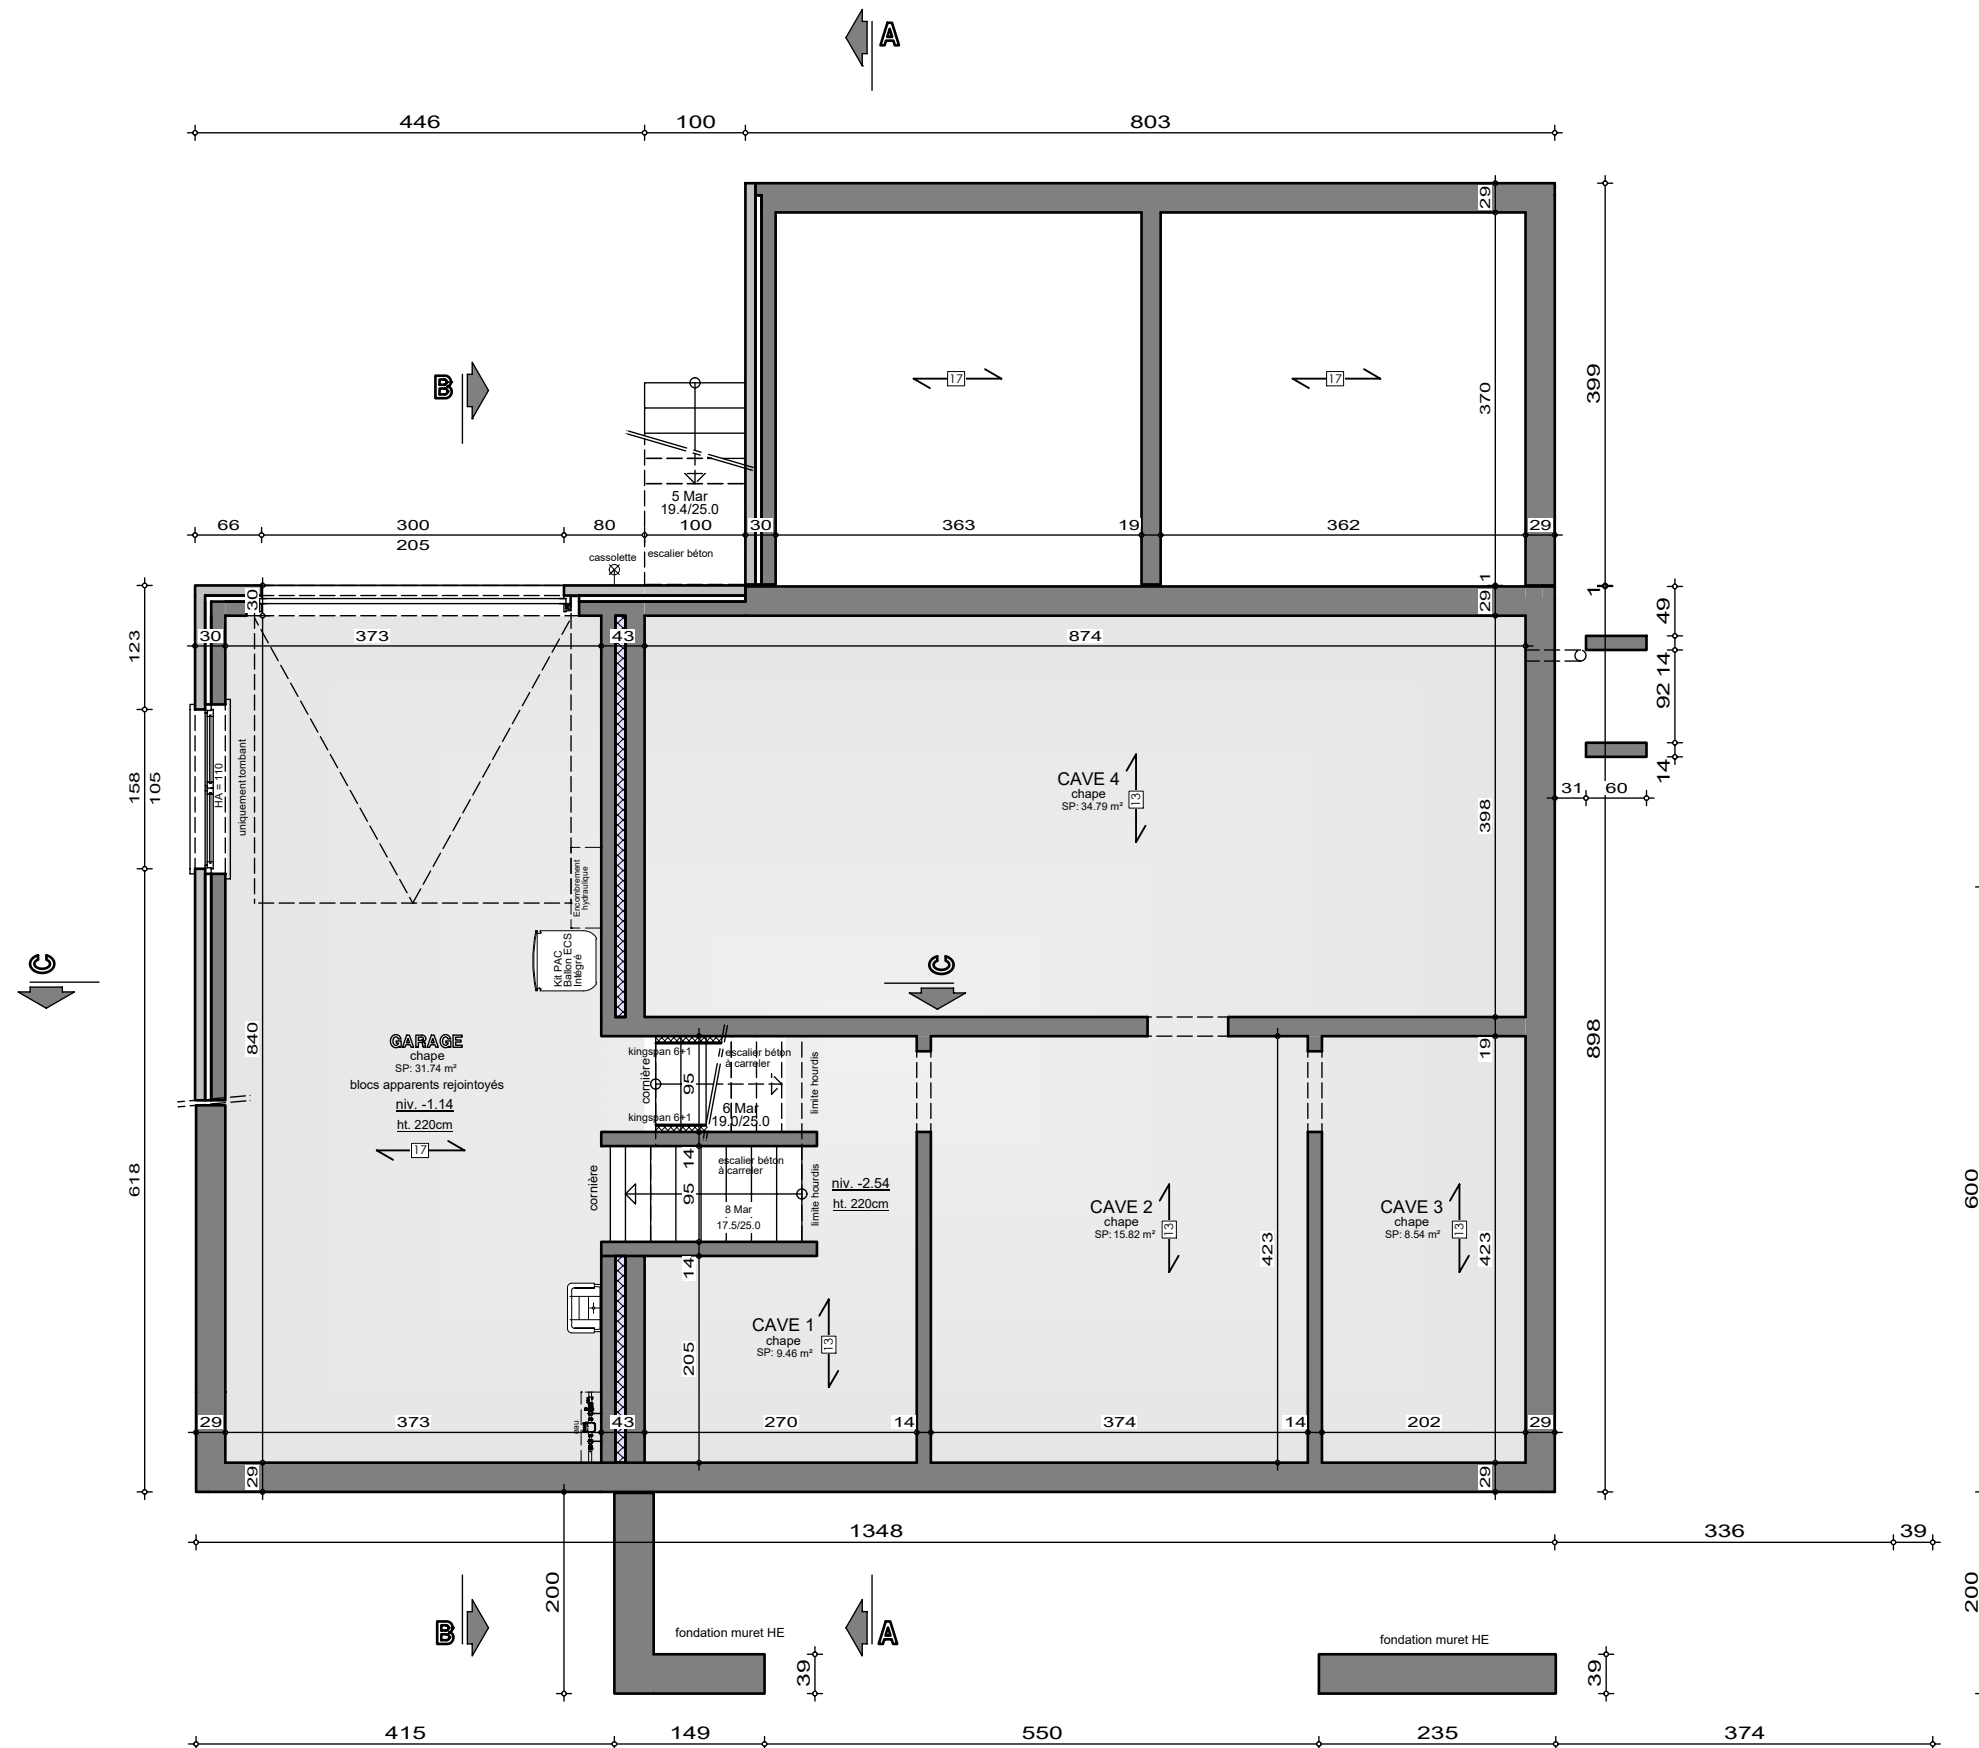

Le présent projet reste la propriété de la S.A. HUMAS & PIRON. Il est protégé par la législation en matière de création et ne peut en aucun cas faire l'objet d'une copie même partielle sans l'autorisation de l'auteur.




AP-250543-01-BOUTEILLE-LES-CLEL-MORO

Date :	03/12/2025
--------	------------

Echelle : 1/75

Mr & Mme BOUTEILLE - LIEGEOIS

Projet de construction d'une habitation à HOUYET

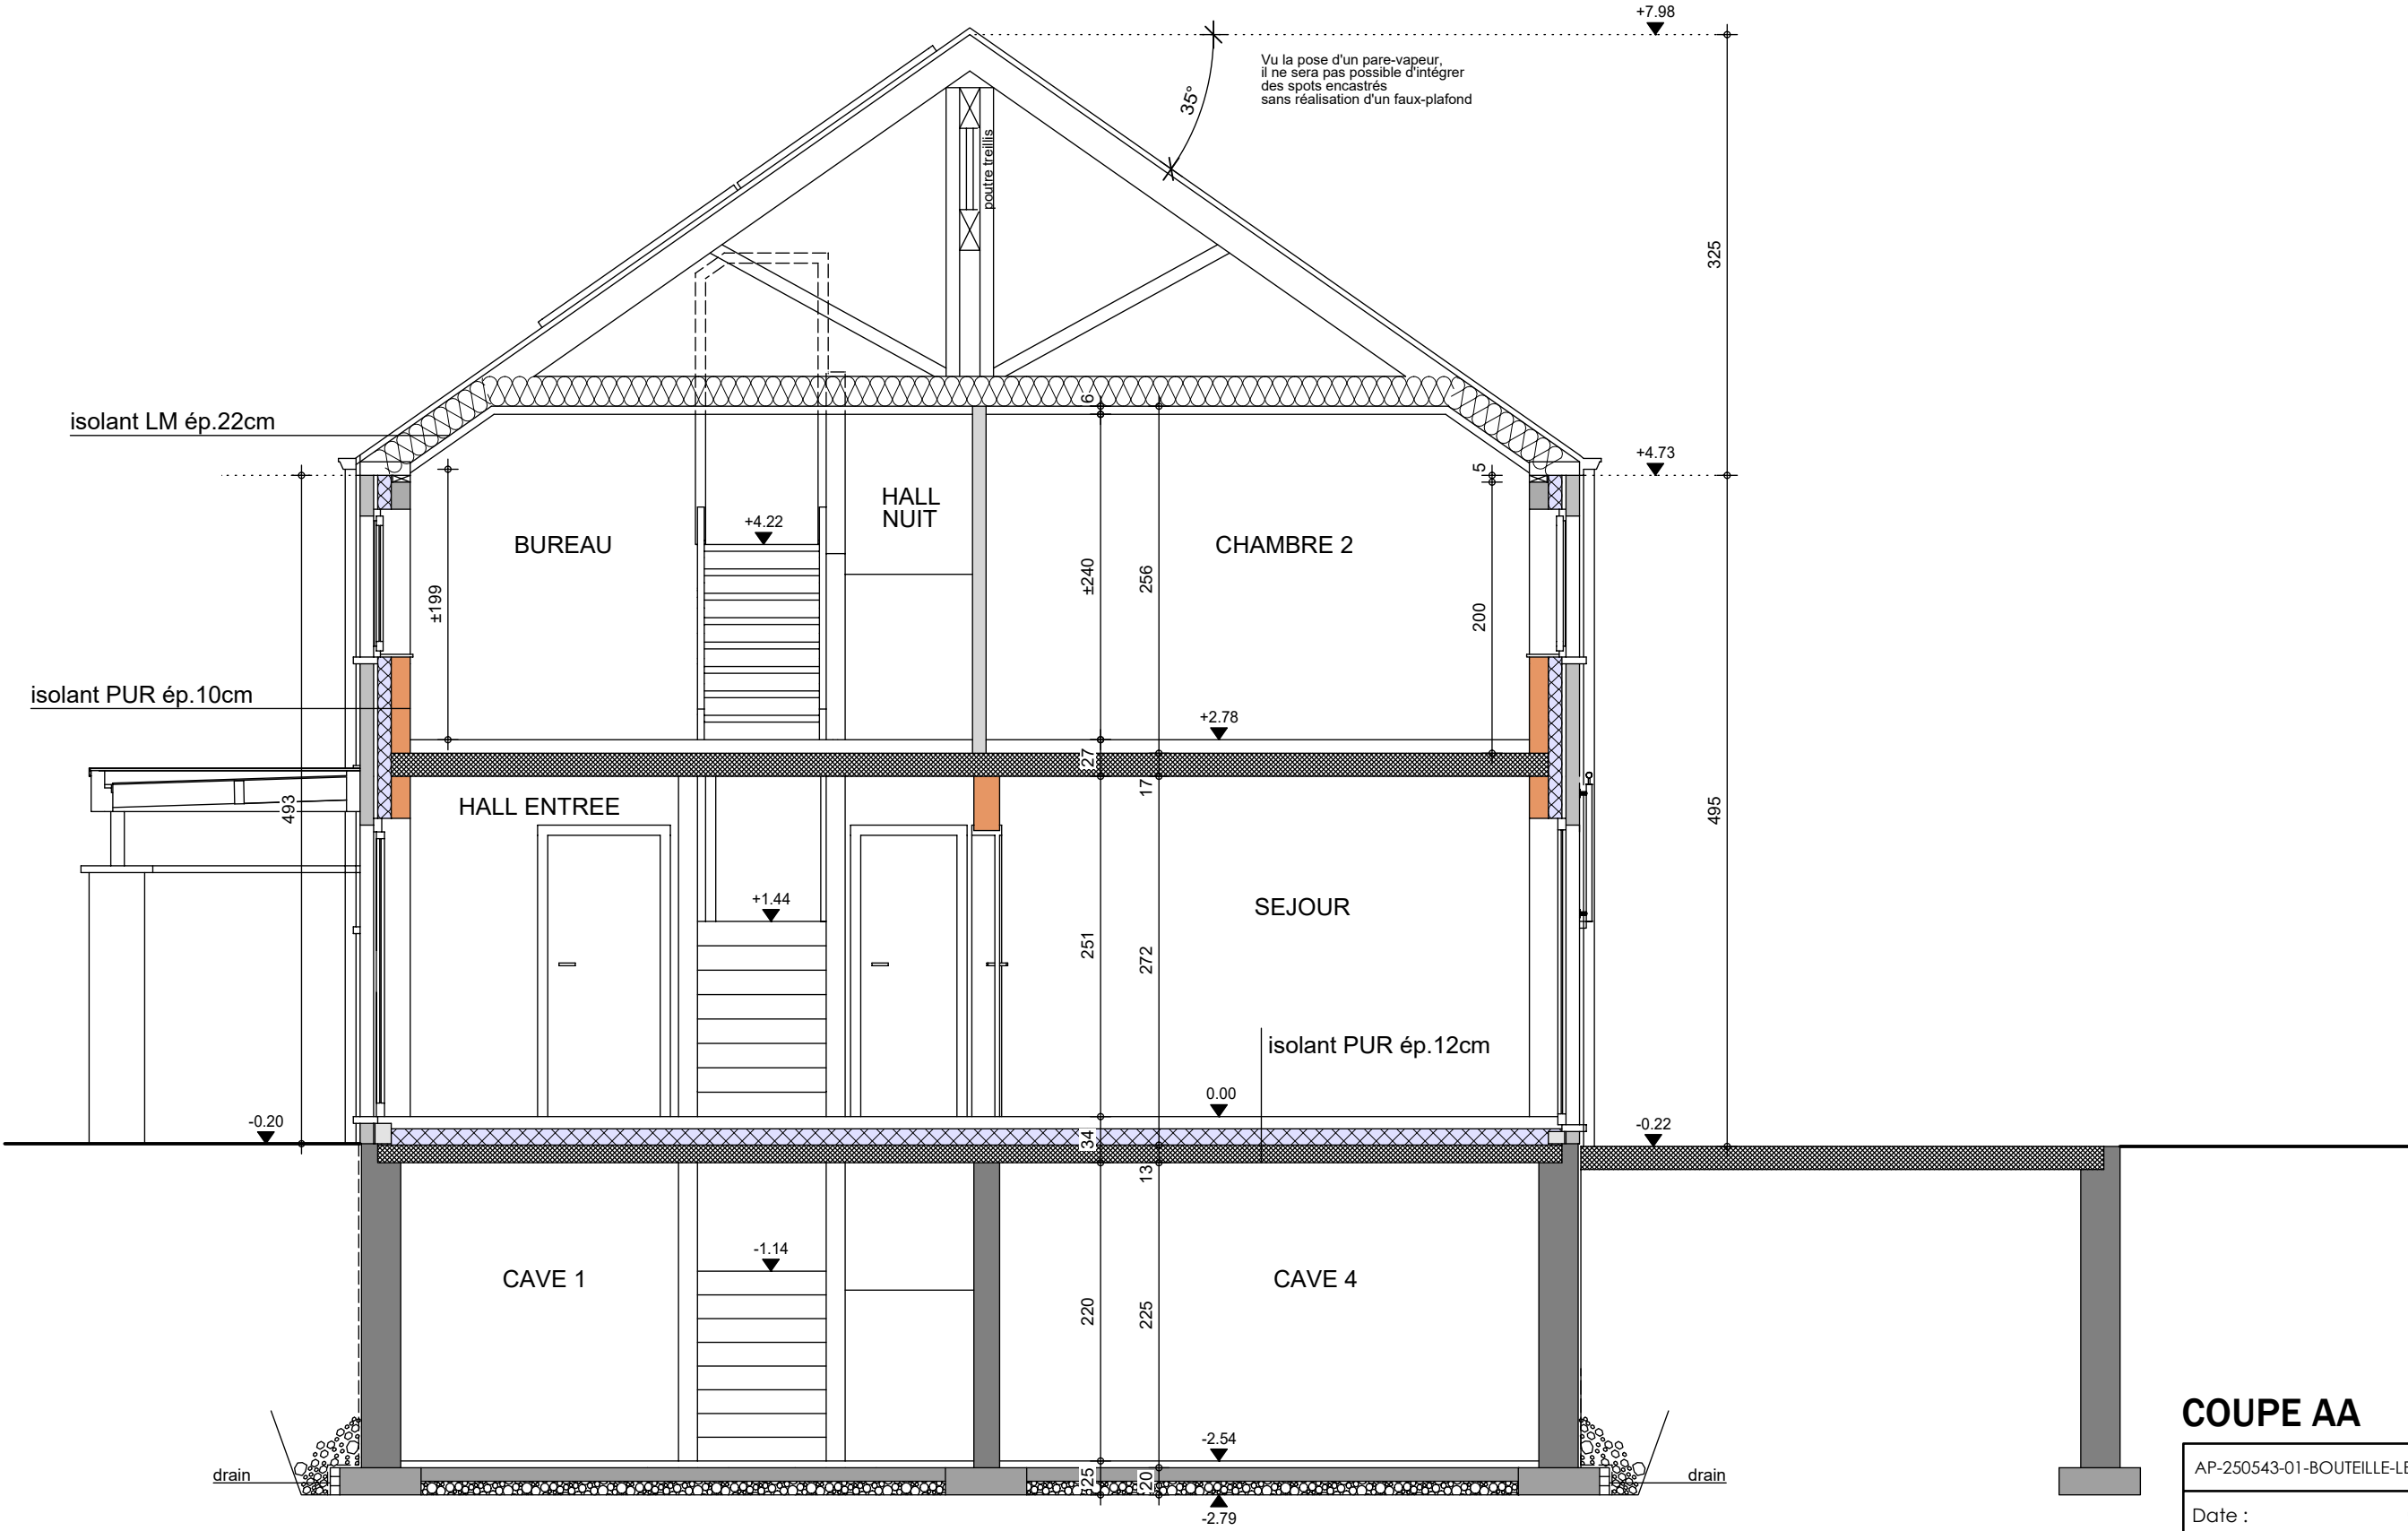

COUPE AA


AP-250543-01-BOUTEILLE-LES-CLEL-MORO	
Date :	03/12/2025
Echelle :	1/50



Le présent projet reste la propriété de la S.A. THOMAS & PIRON. Il est protégé par la législation en matière de création et ne peut en aucun cas faire l'objet d'une copie même partielle sans l'autorisation de l'auteur.

Mr & Mme BOUTEILLE - LIEGEOIS

Projet de construction d'une habitation à HOUYET

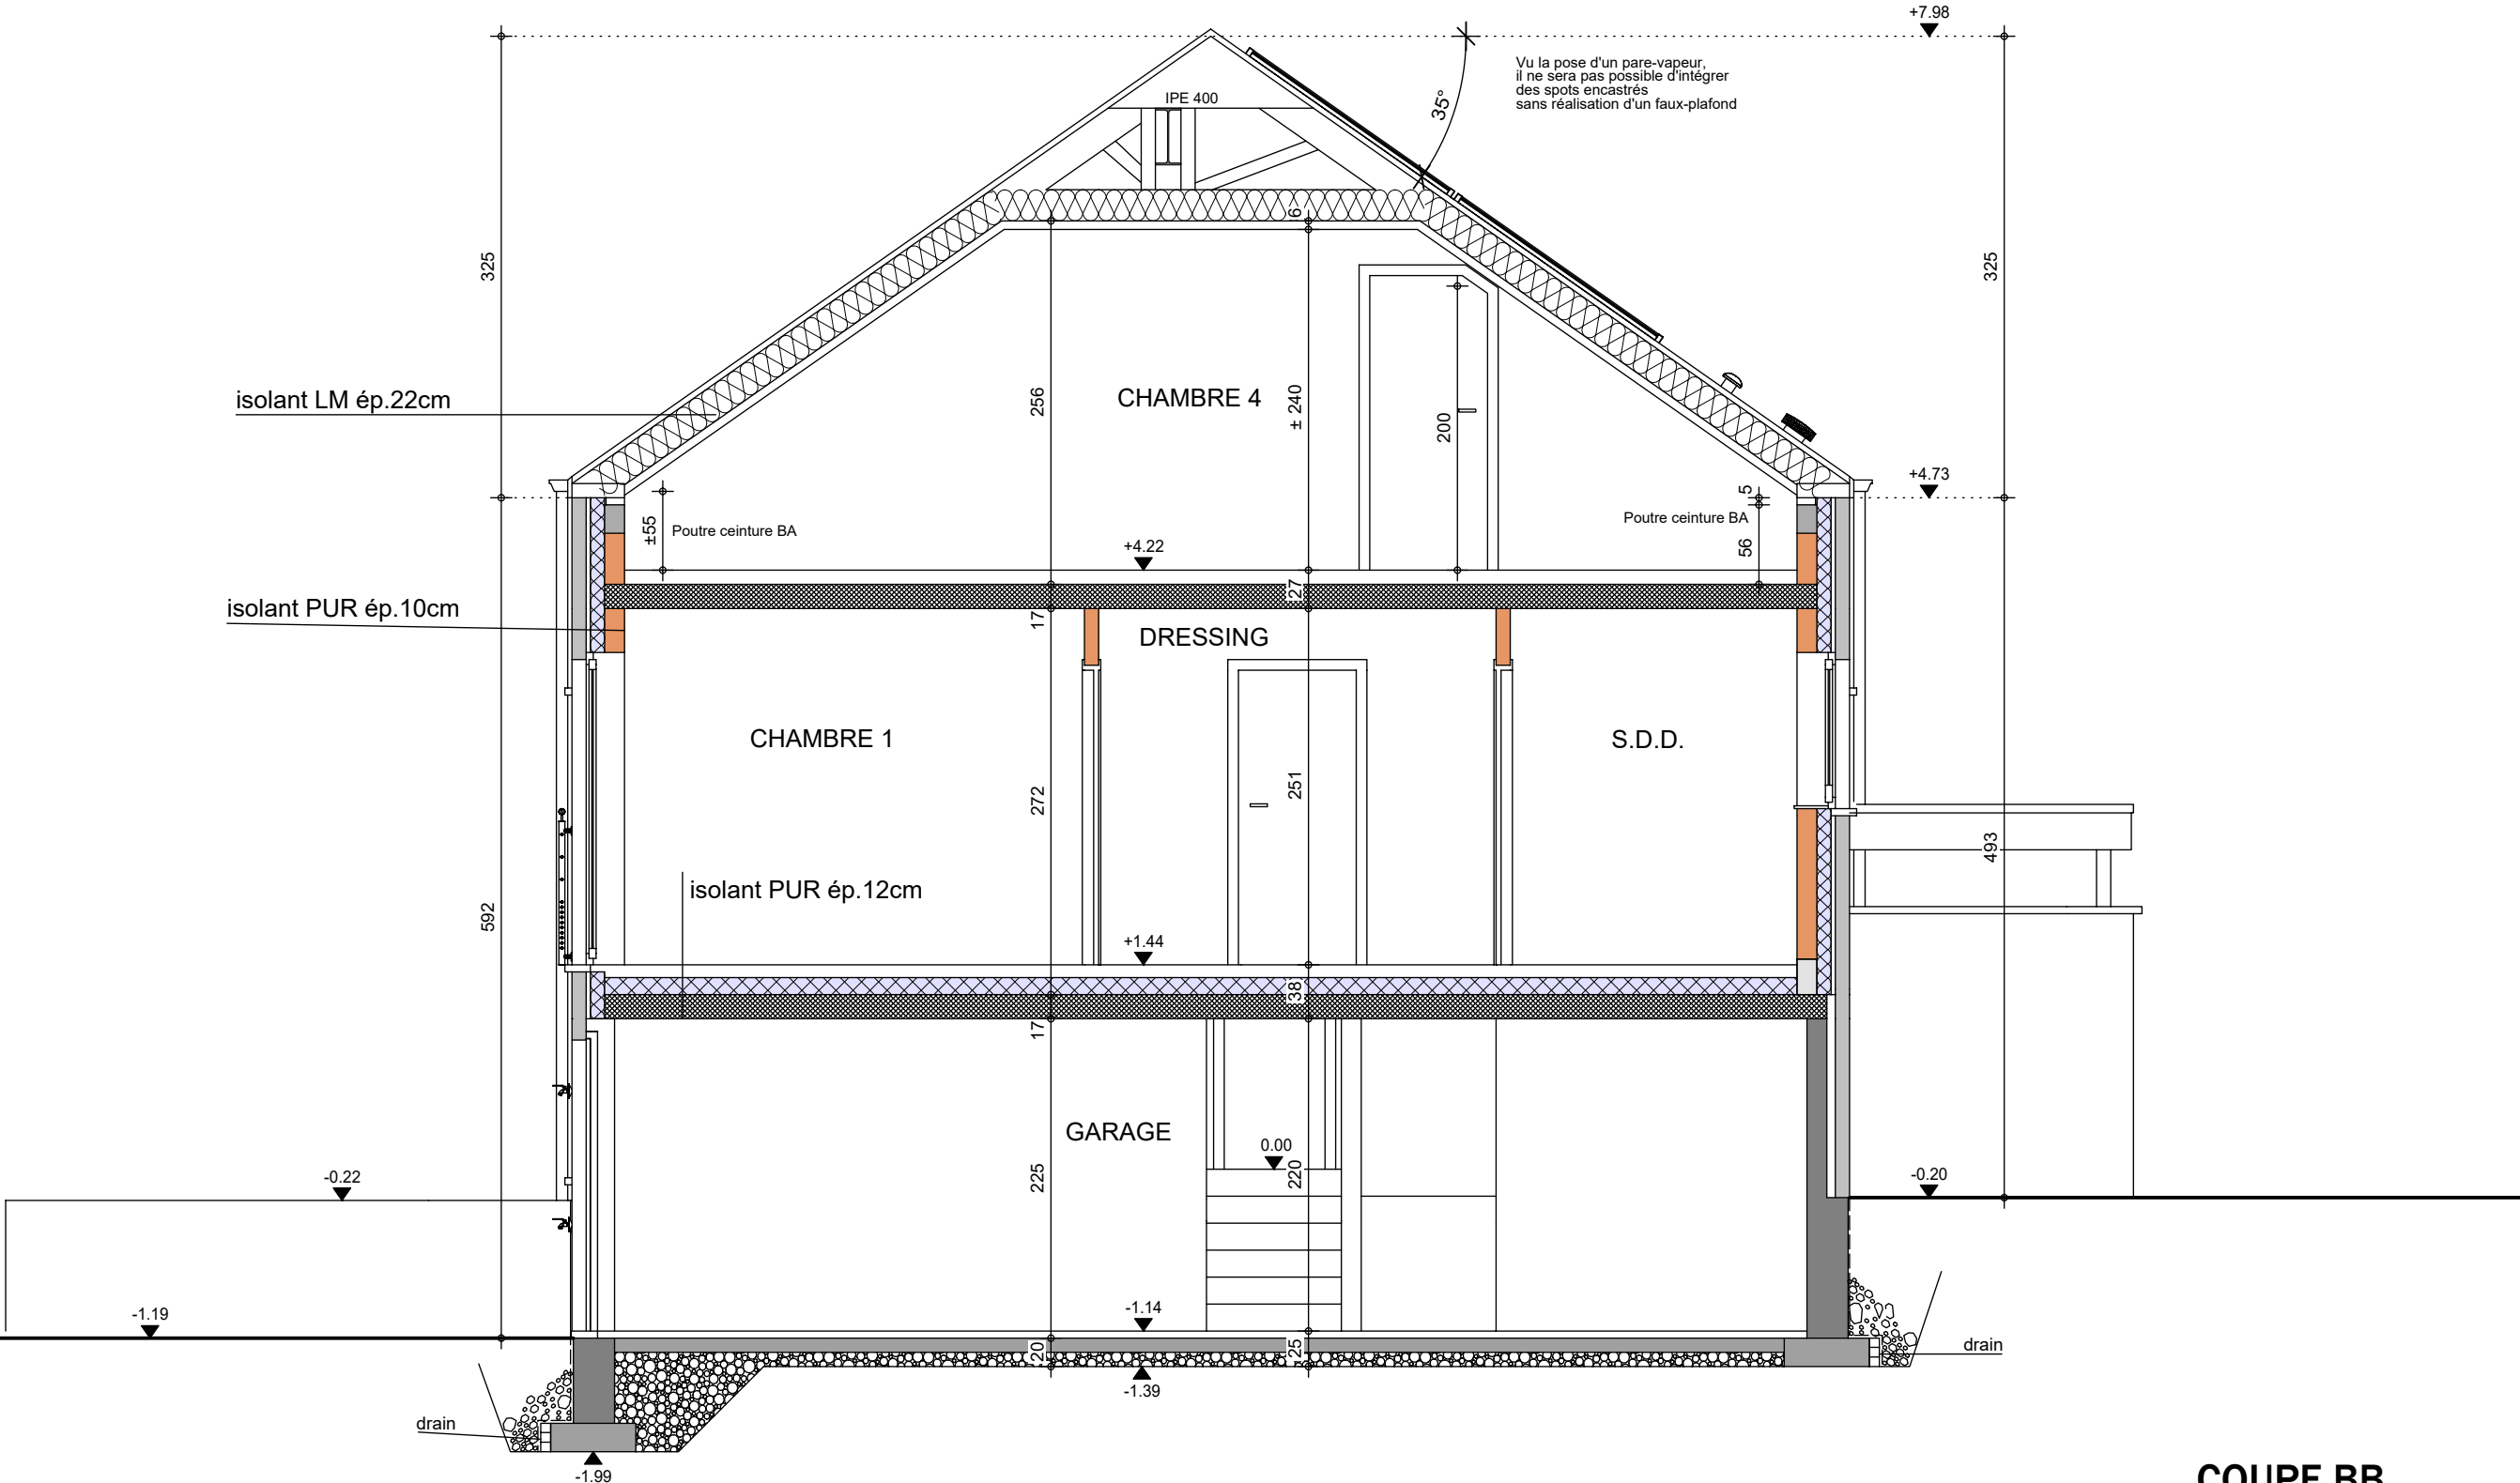

COUPE BB


AP-250543-01-BOUTEILLE-LES-CLEL-MORO	
Date :	03/12/2025
Echelle :	1/50



Le présent projet reste la propriété de la S.A. THOMAS & PIRON. Il est protégé par la législation en matière de création et ne peut en aucun cas faire l'objet d'une copie même partielle sans l'autorisation de l'auteur.

Mr & Mme BOUTEILLE - LIEGEOIS

Projet de construction d'une habitation à HOUYET

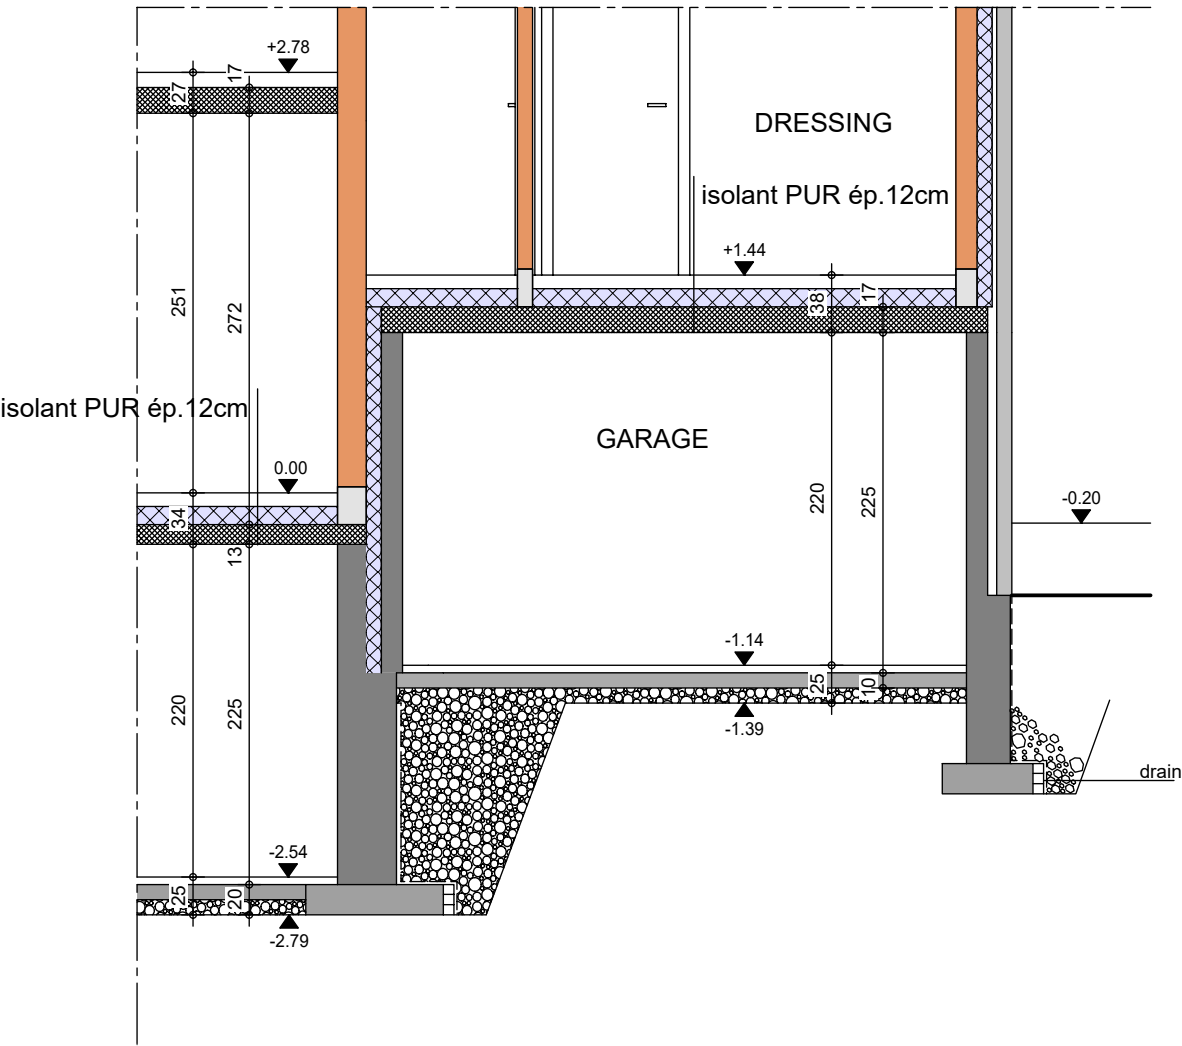

COUPE CC

AP-250543-01-BOUTEILLE-LES-CLEL-MORO	
Date :	03/12/2025
Echelle :	1/50



Mr & Mme BOUTEILLE - LIEGEOIS

Projet de construction d'une habitation à HOUYET



Image à titre d'illustration, non contractuelle.



Le présent projet reste la propriété de la S.A. THOMAS & PIRON. Il est protégé par la législation en matière de création et ne peut en aucun cas faire l'objet d'une copie même partielle sans l'autorisation de l'auteur.



FACADE AVANT

AP-250543-01-BOUTEILLE-LES-CLEL-MORO	
Date :	03/12/2025
Echelle :	1/50

Mr & Mme BOUTEILLE - LIEGEOIS

Projet de construction d'une habitation à HOUYET



Image à titre d'illustration, non contractuelle.



Le présent projet reste la propriété de la S.A. THOMAS & PIRON. Il est protégé par la législation en matière de création et ne peut en aucun cas faire l'objet d'une copie même partielle sans l'autorisation de l'auteur.



FACADE ARRIERE

AP-250543-01-BOUTEILLE-LES-CLEL-MORO	
Date :	03/12/2025
Echelle :	1/50

Mr & Mme BOUTEILLE - LIEGEOIS

Projet de construction d'une habitation à HOUYET



Image à titre d'illustration, non contractuelle.



Le présent projet reste la propriété de la S.A. THOMAS & PIRON. Il est protégé par la législation en matière de création et ne peut en aucun cas faire l'objet d'une copie même partielle sans l'autorisation de l'auteur.



PIGNON DROIT

AP-250543-01-BOUTEILLE-LES-CLEL-MORO	
Date :	03/12/2025
Echelle :	1/50

Mr & Mme BOUTEILLE - LIEGEOIS

Projet de construction d'une habitation à HOUYET



Image à titre d'illustration, non contractuelle.



Le présent projet reste la propriété de la S.A. THOMAS & PIRON. Il est protégé par la législation en matière de création et ne peut en aucun cas faire l'objet d'une copie même partielle sans l'autorisation de l'auteur.



PIGNON GAUCHE

AP-250543-01-BOUTEILLE-LES-CLEL-MORO

Date : 03/12/2025

Echelle : 1/50