


VERMEIRE (Boutelier) THOMAS - PIRON

Projet de construction d'une habitation à Dilbeek

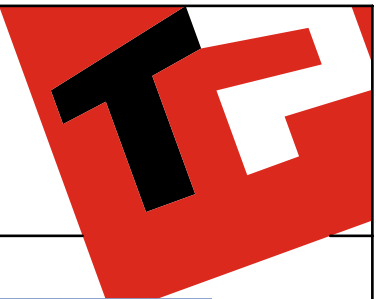

Le présent projet reste la propriété de la S.A. THOMAS & PIRON. Il est protégé par la législation en matière de création et ne peut en aucun cas faire l'objet d'une copie même partielle sans l'autorisation de l'auteur.



PERSPECTIVE

AP-250312-02-BOUTELIER-HERO-ENNI

Date : 10/10/2025

Echelle :

VERMEIRE (Boutelier) THOMAS - PIRON

Projet de construction d'une habitation à Dilbeek



Le présent projet reste la propriété de la S.A. THOMAS & PIRON. Il est protégé par la législation en matière de création et ne peut en aucun cas faire l'objet d'une copie même partielle sans l'autorisation de l'auteur.



PERSPECTIVE

AP-250312-02-BOUTELIER-HERO-ENNI	
Date :	10/10/2025
Echelle :	

VERMEIRE (Boutelier) THOMAS - PIRON

Projet de construction d'une habitation à Dilbeek



Le présent projet reste la propriété de la S.A. THOMAS & PIRON. Il est protégé par la législation en matière de création et ne peut en aucun cas faire l'objet d'une copie même partielle sans l'autorisation de l'auteur.



PERSPECTIVE

AP-250312-02-BOUTELIER-HERO-ENNI

Date : 10/10/2025

Echelle :

VERMEIRE (Boutelier) THOMAS - PIRON

Projet de construction d'une habitation à Dilbeek



Le présent projet reste la propriété de la S.A. THOMAS & PIRON. Il est protégé par la législation en matière de création et ne peut en aucun cas faire l'objet d'une copie même partielle sans l'autorisation de l'auteur.



PERSPECTIVE


AP-250312-02-BOUTELIER-HERO-ENNI

Date : 10/10/2025

Echelle :

VERMEIRE (Boutelier) THOMAS - PIRON

Projet de construction d'une habitation à Dilbeek

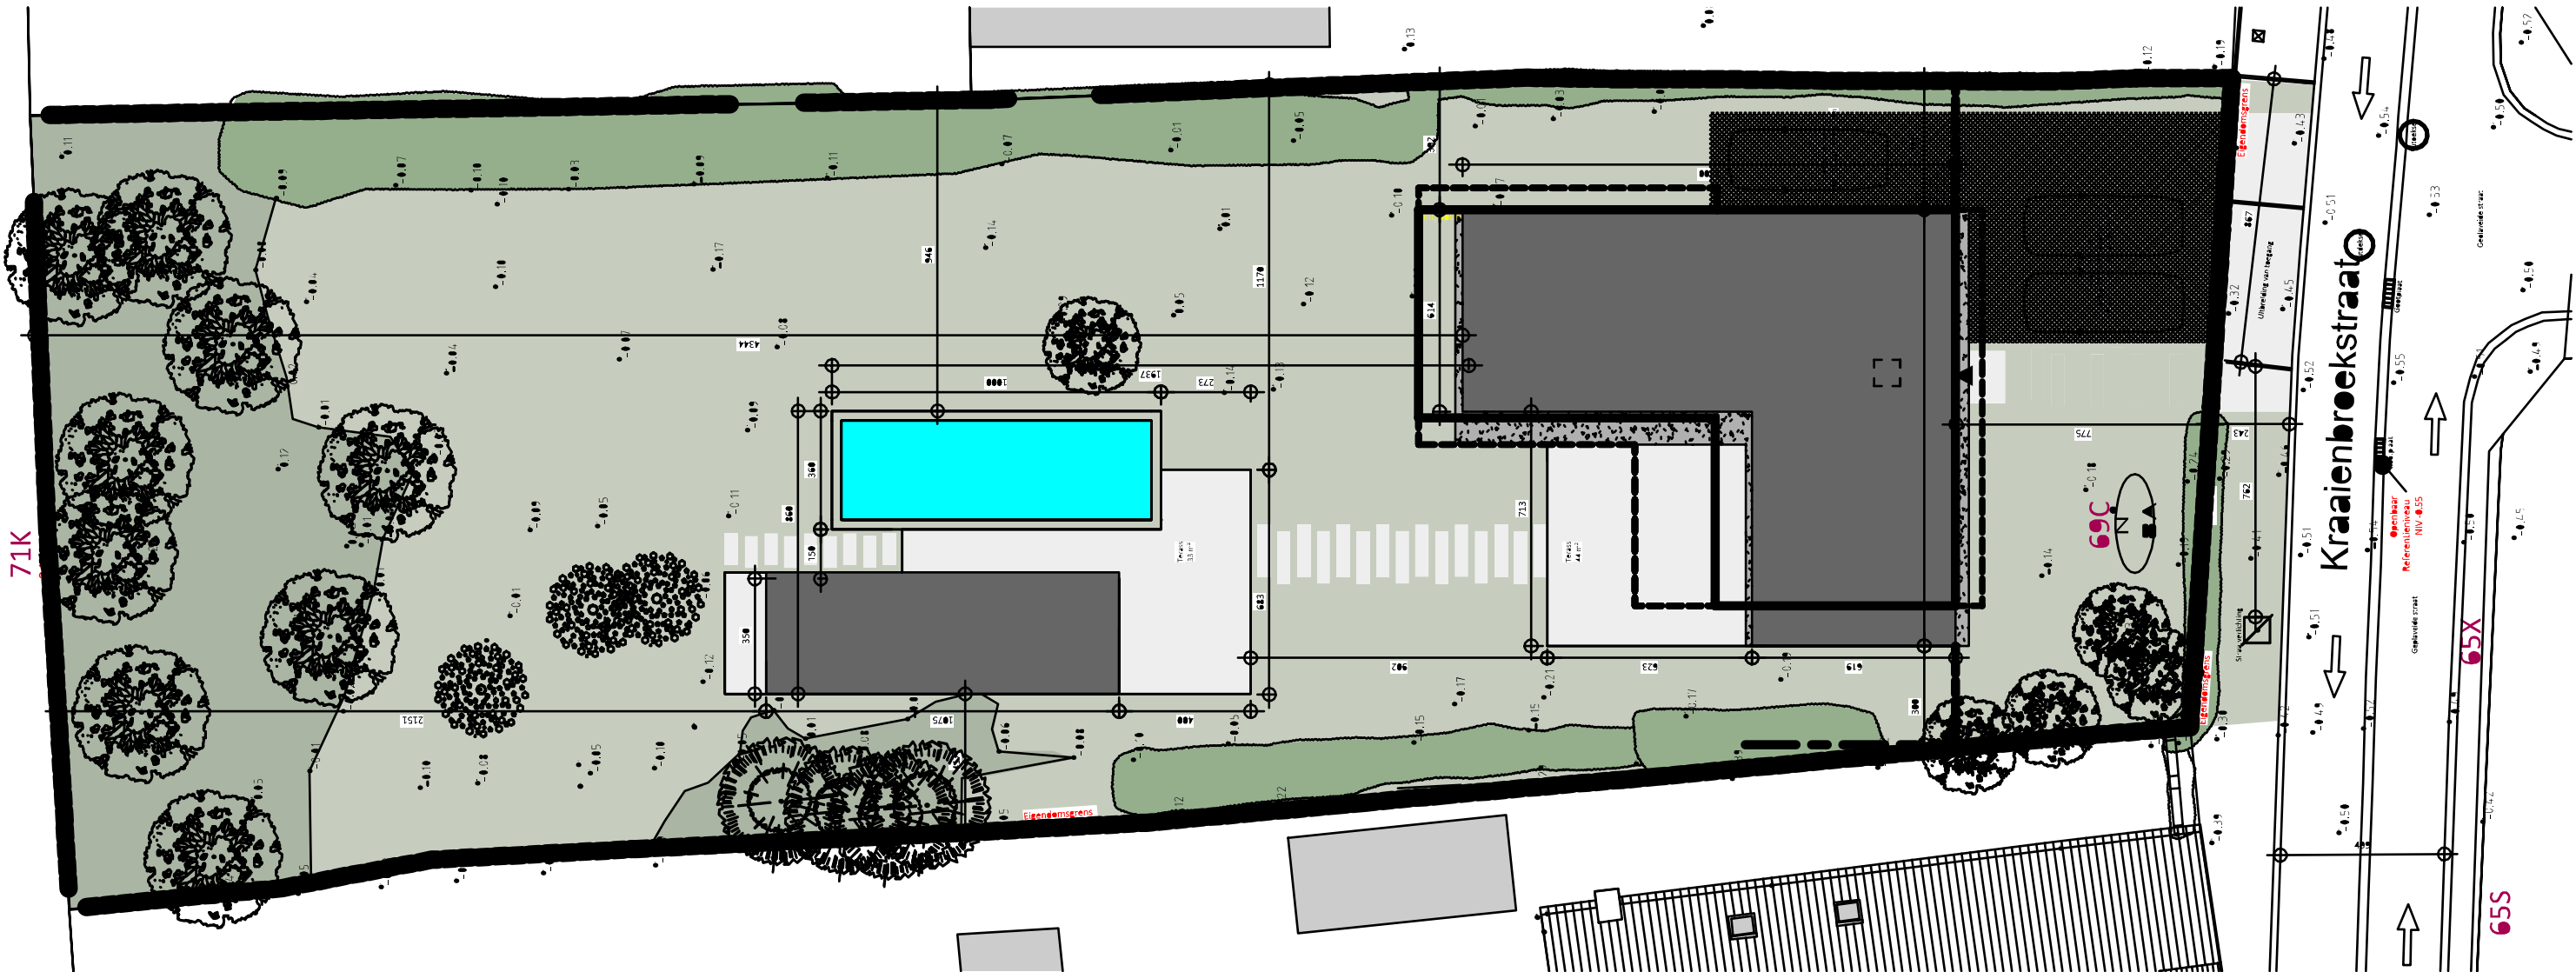


IMPLANTATION

AP-250312-02-BOUTELIER-HERO-ENNI	
Date :	10/10/2025
Echelle :	1/200



VERMEIRE (Boutelier) THOMAS - PIRON

Projet de construction d'une habitation à Dilbeek

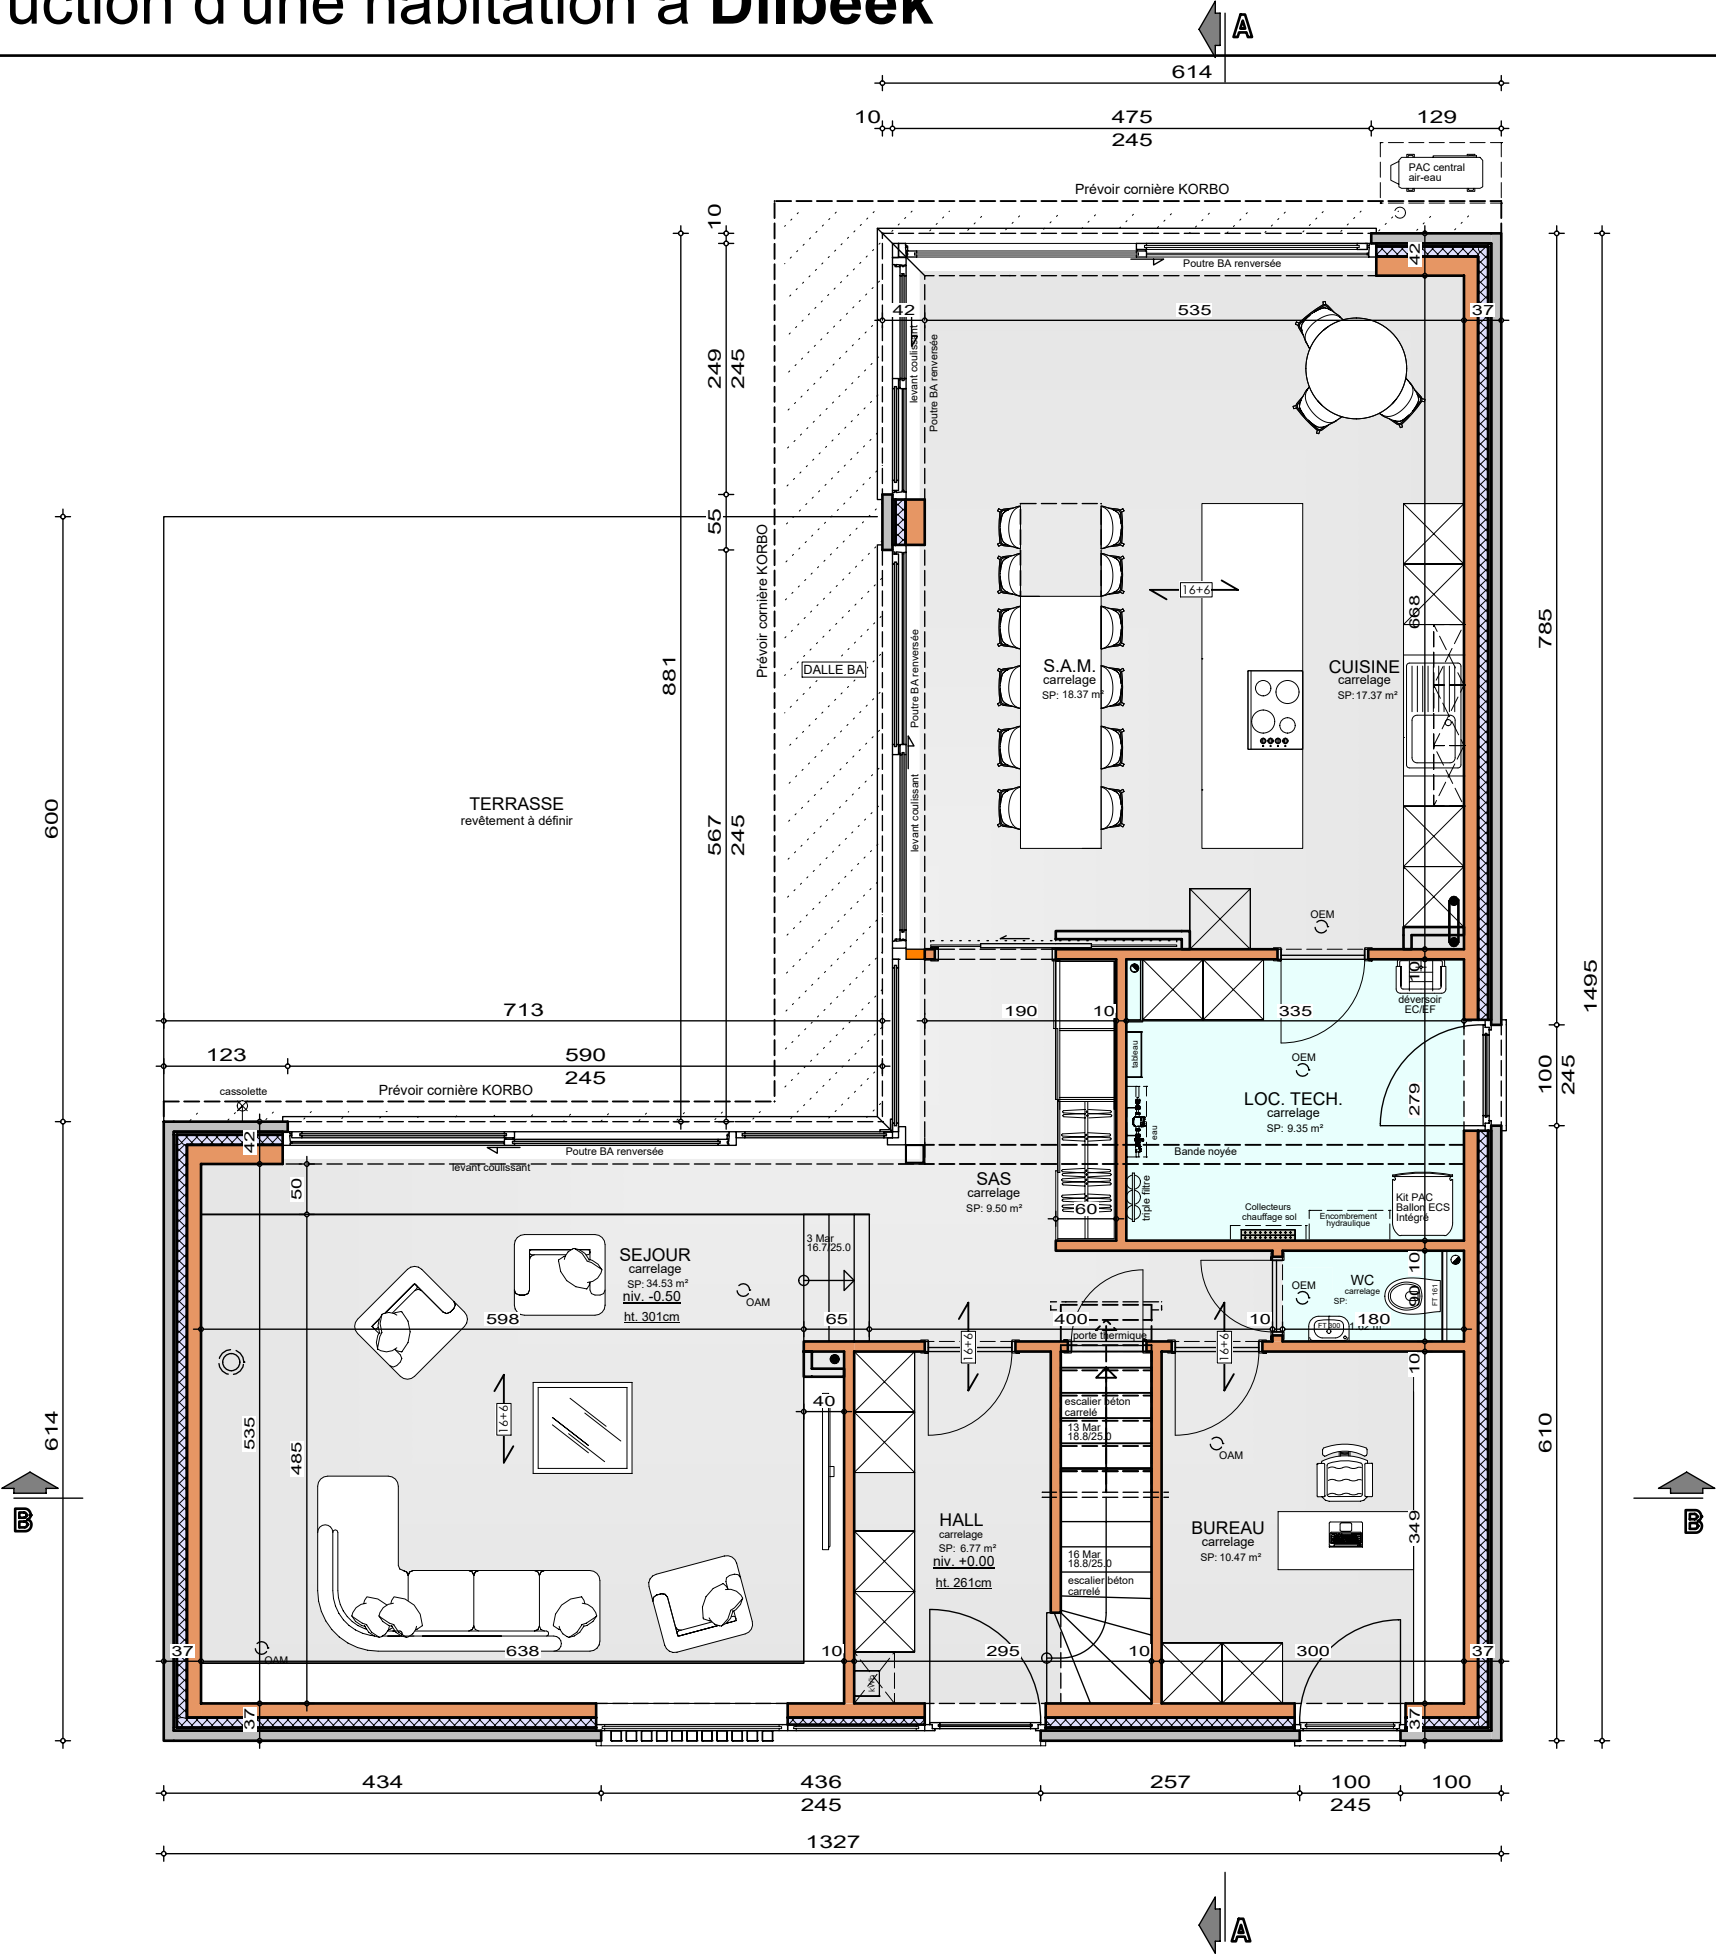


REZ-DE-CHAUSSEE

AP-250312-02-BOUTELIER-HERO-ENNI
Date : 10/10/2025
Echelle : 1/75



VERMEIRE (Boutelier) THOMAS - PIRON

Projet de construction d'une habitation à Dilbeek

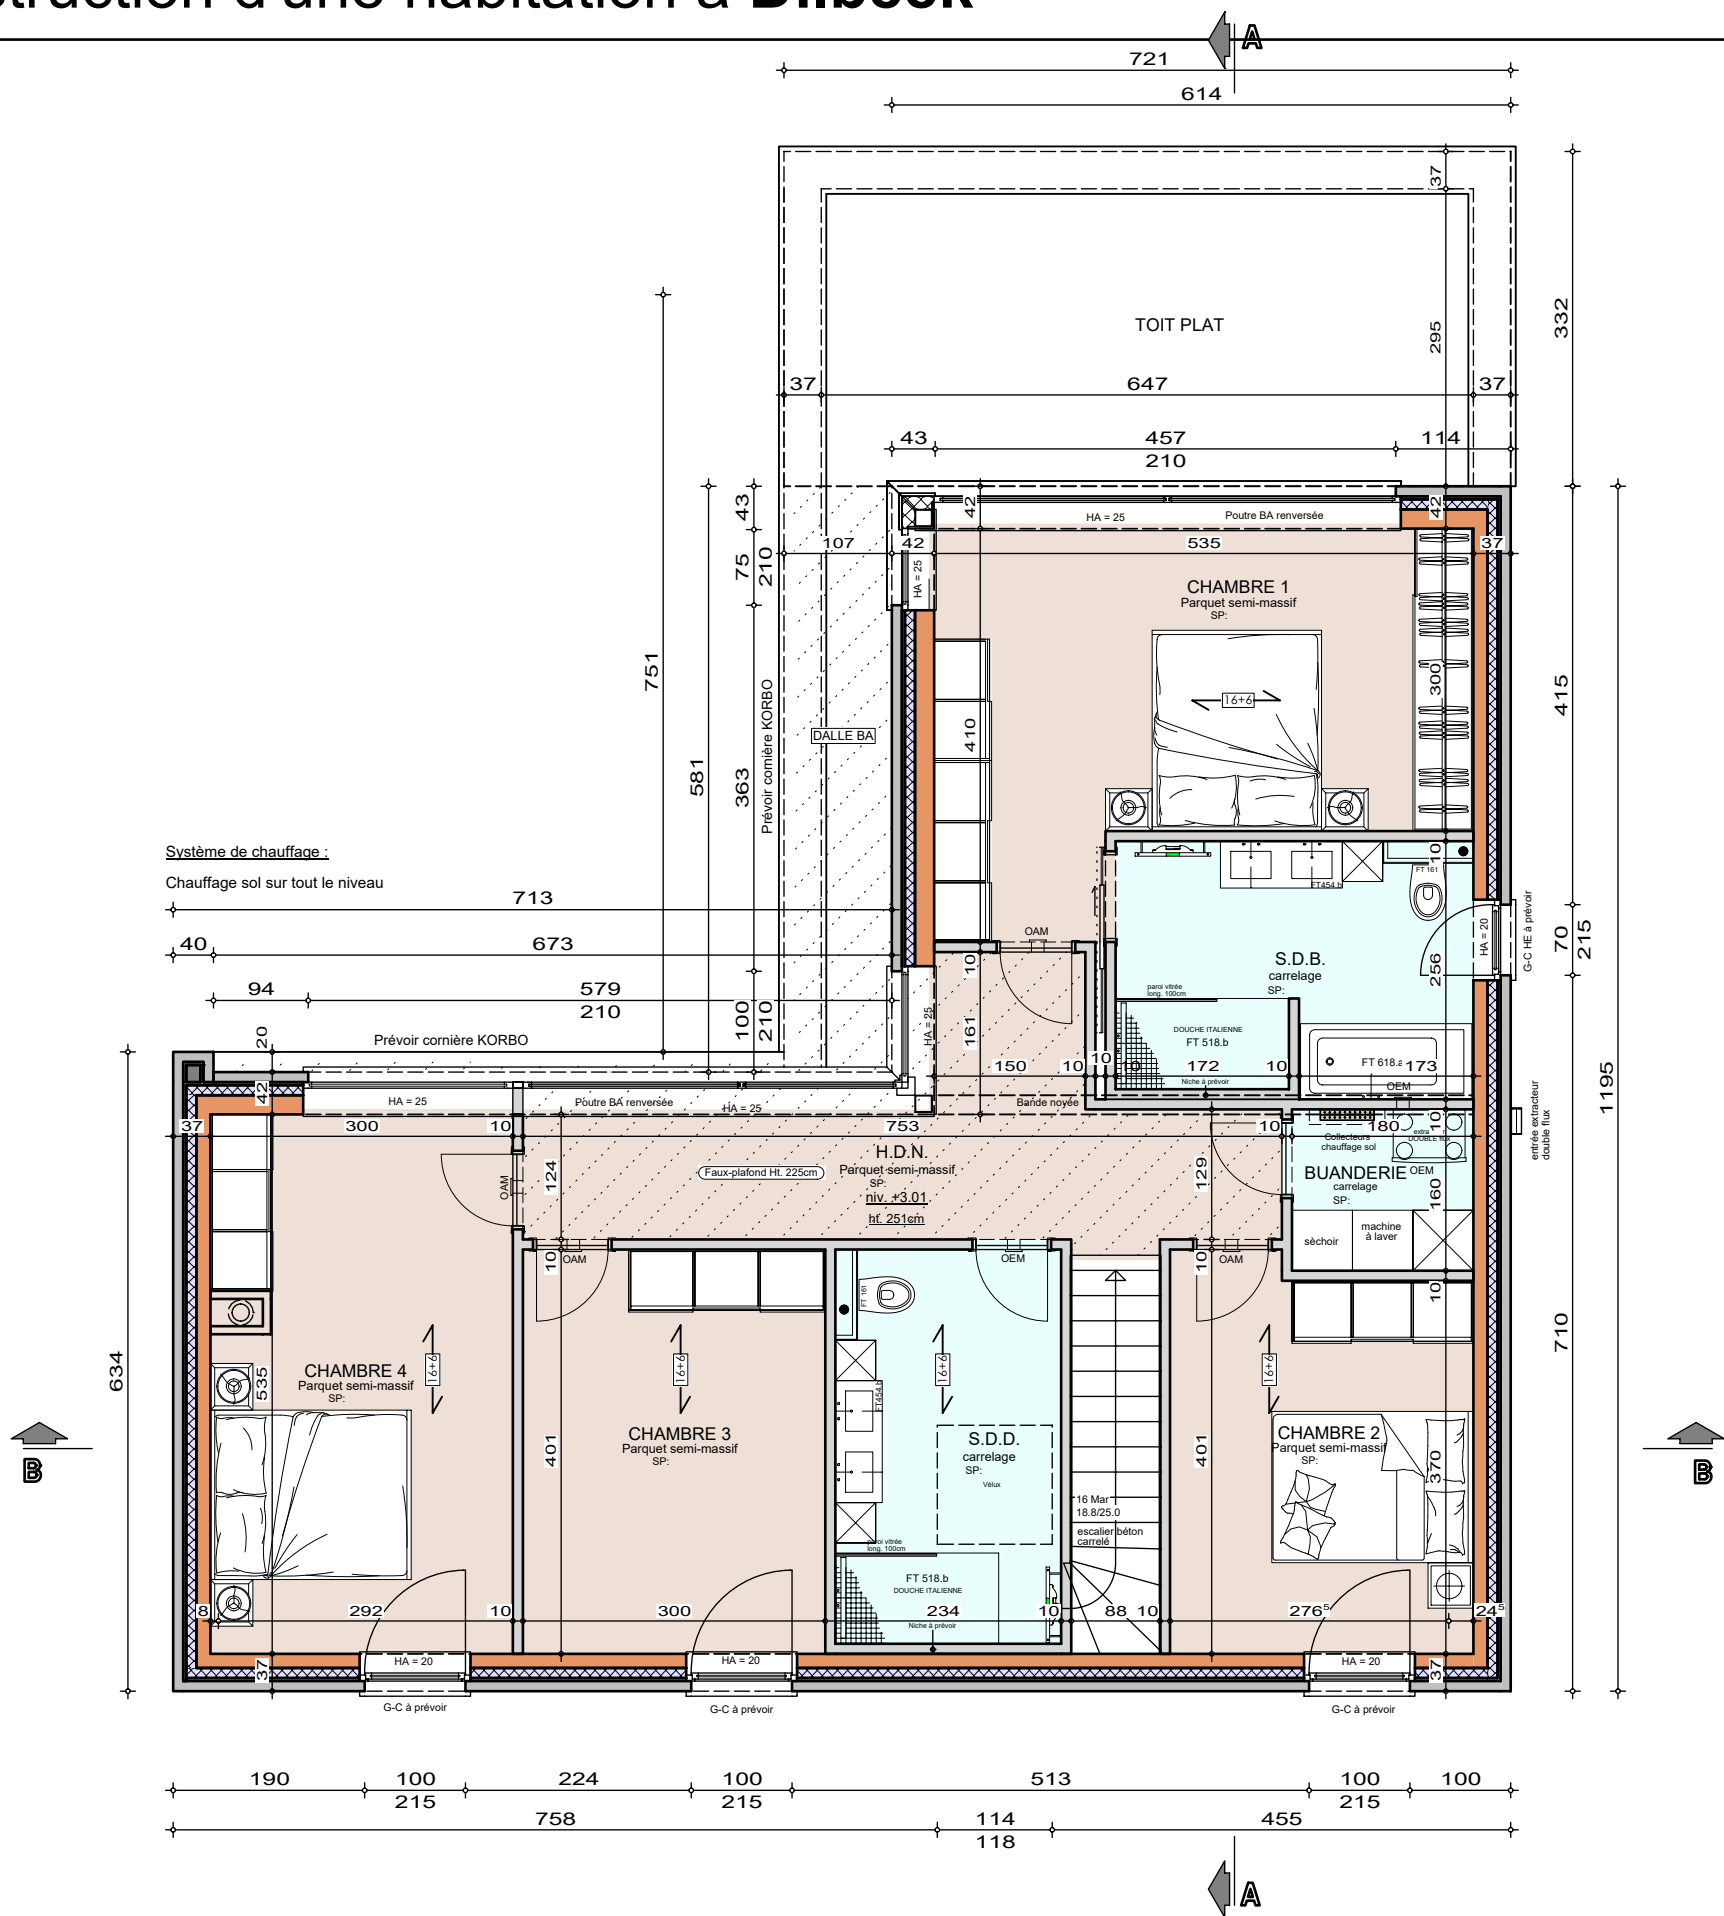

ETAGE


AP-250312-02-BOUTELIER-HERO-ENNI
Date : 10/10/2025
Echelle : 1/75



Le présent projet reste la propriété de la S.A. THOMAS & PIRON. Il est protégé par la législation en matière de création et ne peut en aucun cas faire l'objet d'une copie même partielle sans l'autorisation de l'auteur.

VERMEIRE (Boutelier) THOMAS - PIRON

Projet de construction d'une habitation à Dilbeek

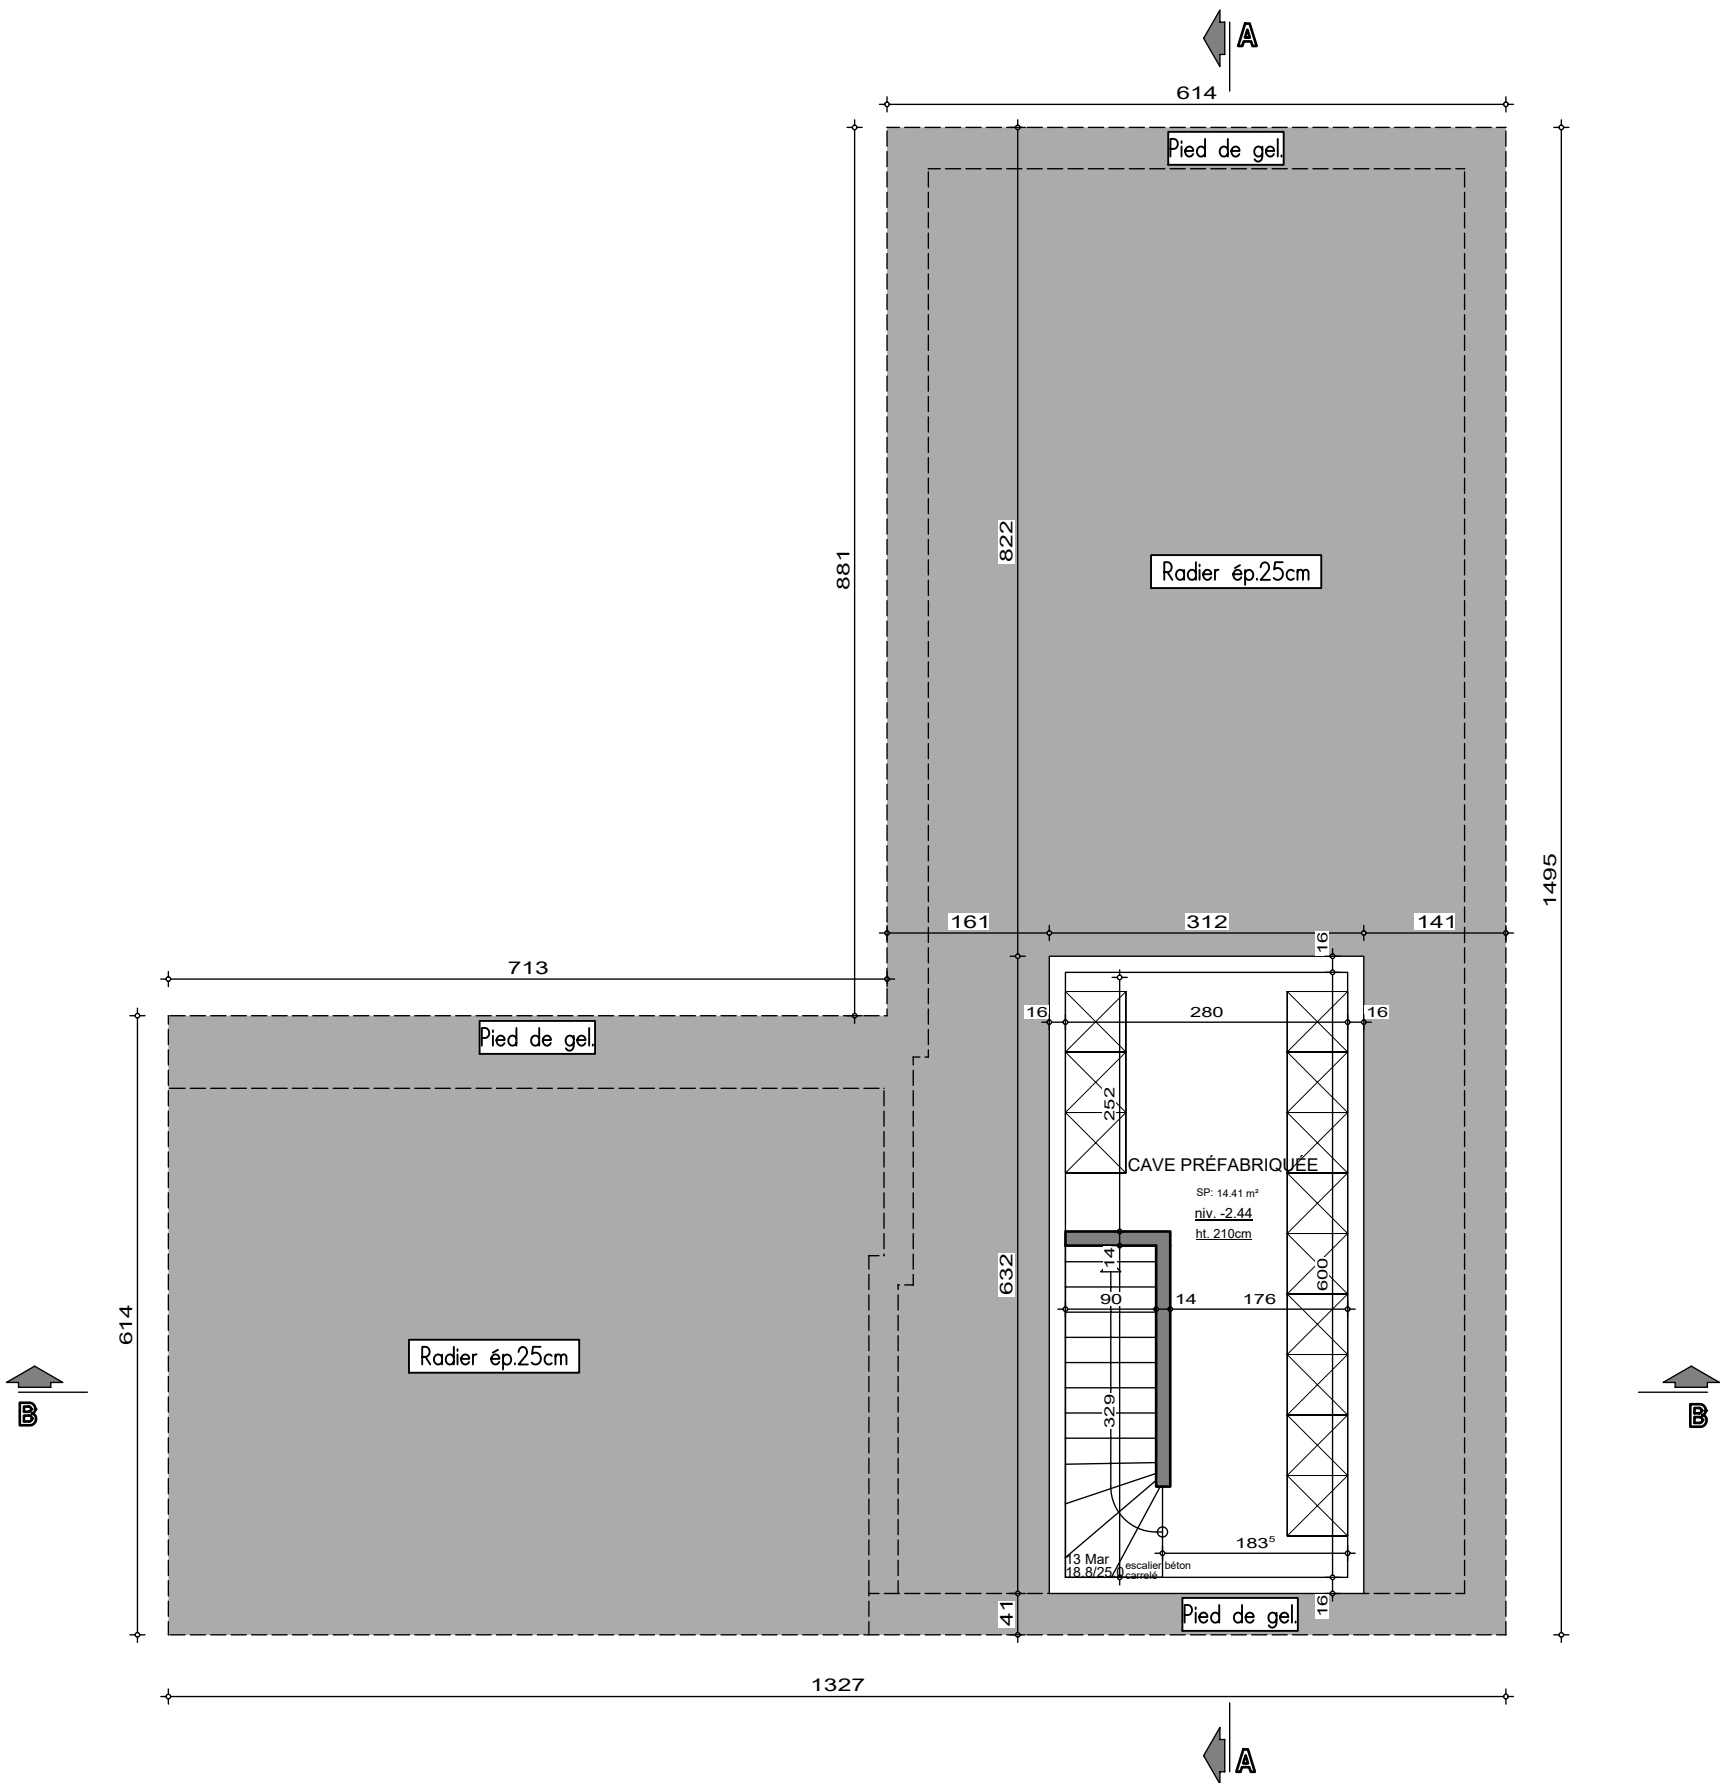


SOUS-SOL

AP-250312-02-BOUTELIER-HERO-ENNI	
Date :	10/10/2025
Echelle :	1/75



VERMEIRE (Boutelier) THOMAS - PIRON

Projet de construction d'une habitation à Dilbeek

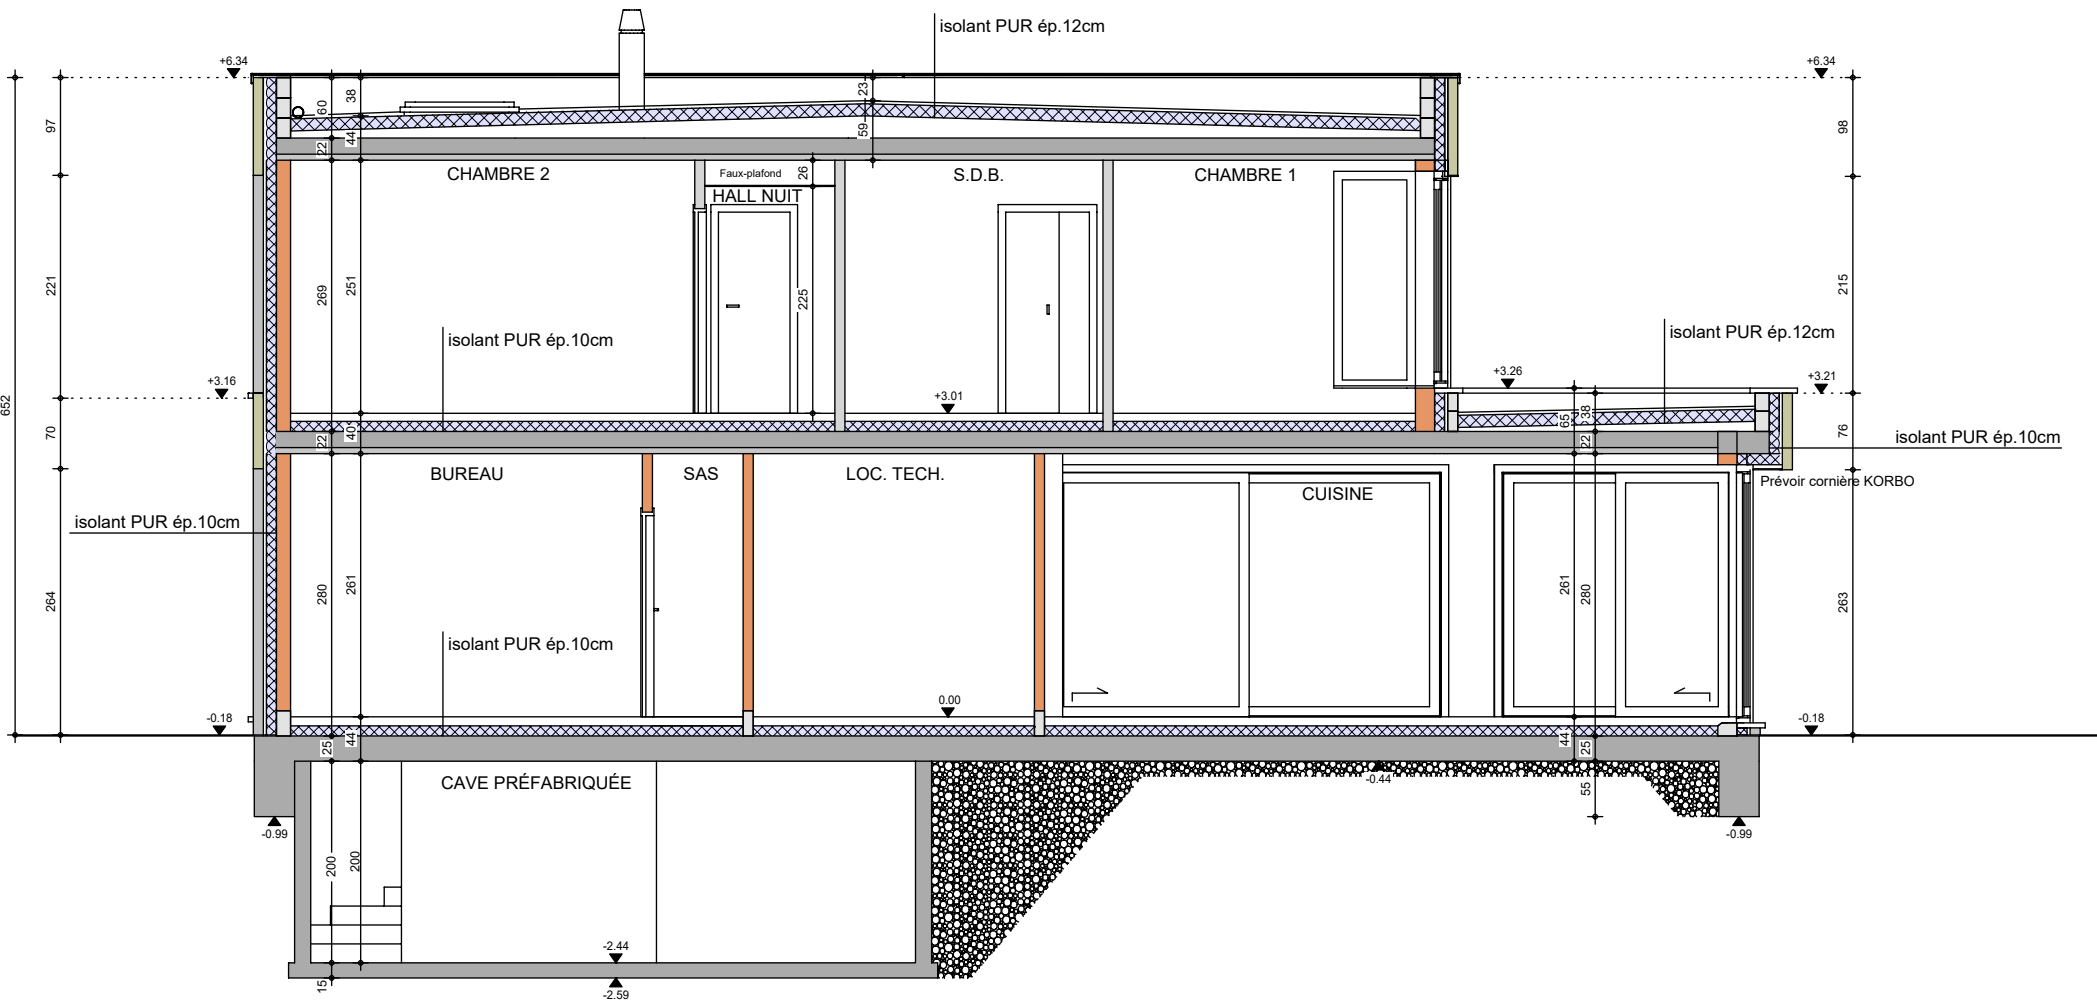

Le présent projet reste la propriété de la S.A. THOMAS & PIRON. Il est protégé par la législation en matière de création et ne peut en aucun cas faire l'objet d'une copie même partielle sans l'autorisation de l'auteur.




COUPE AA

AP-250312-02-BOUTELIER-HERO-ENNI	
Date :	10/10/2025
Echelle :	1/75

VERMEIRE (Boutelier) THOMAS - PIRON

Projet de construction d'une habitation à Dilbeek

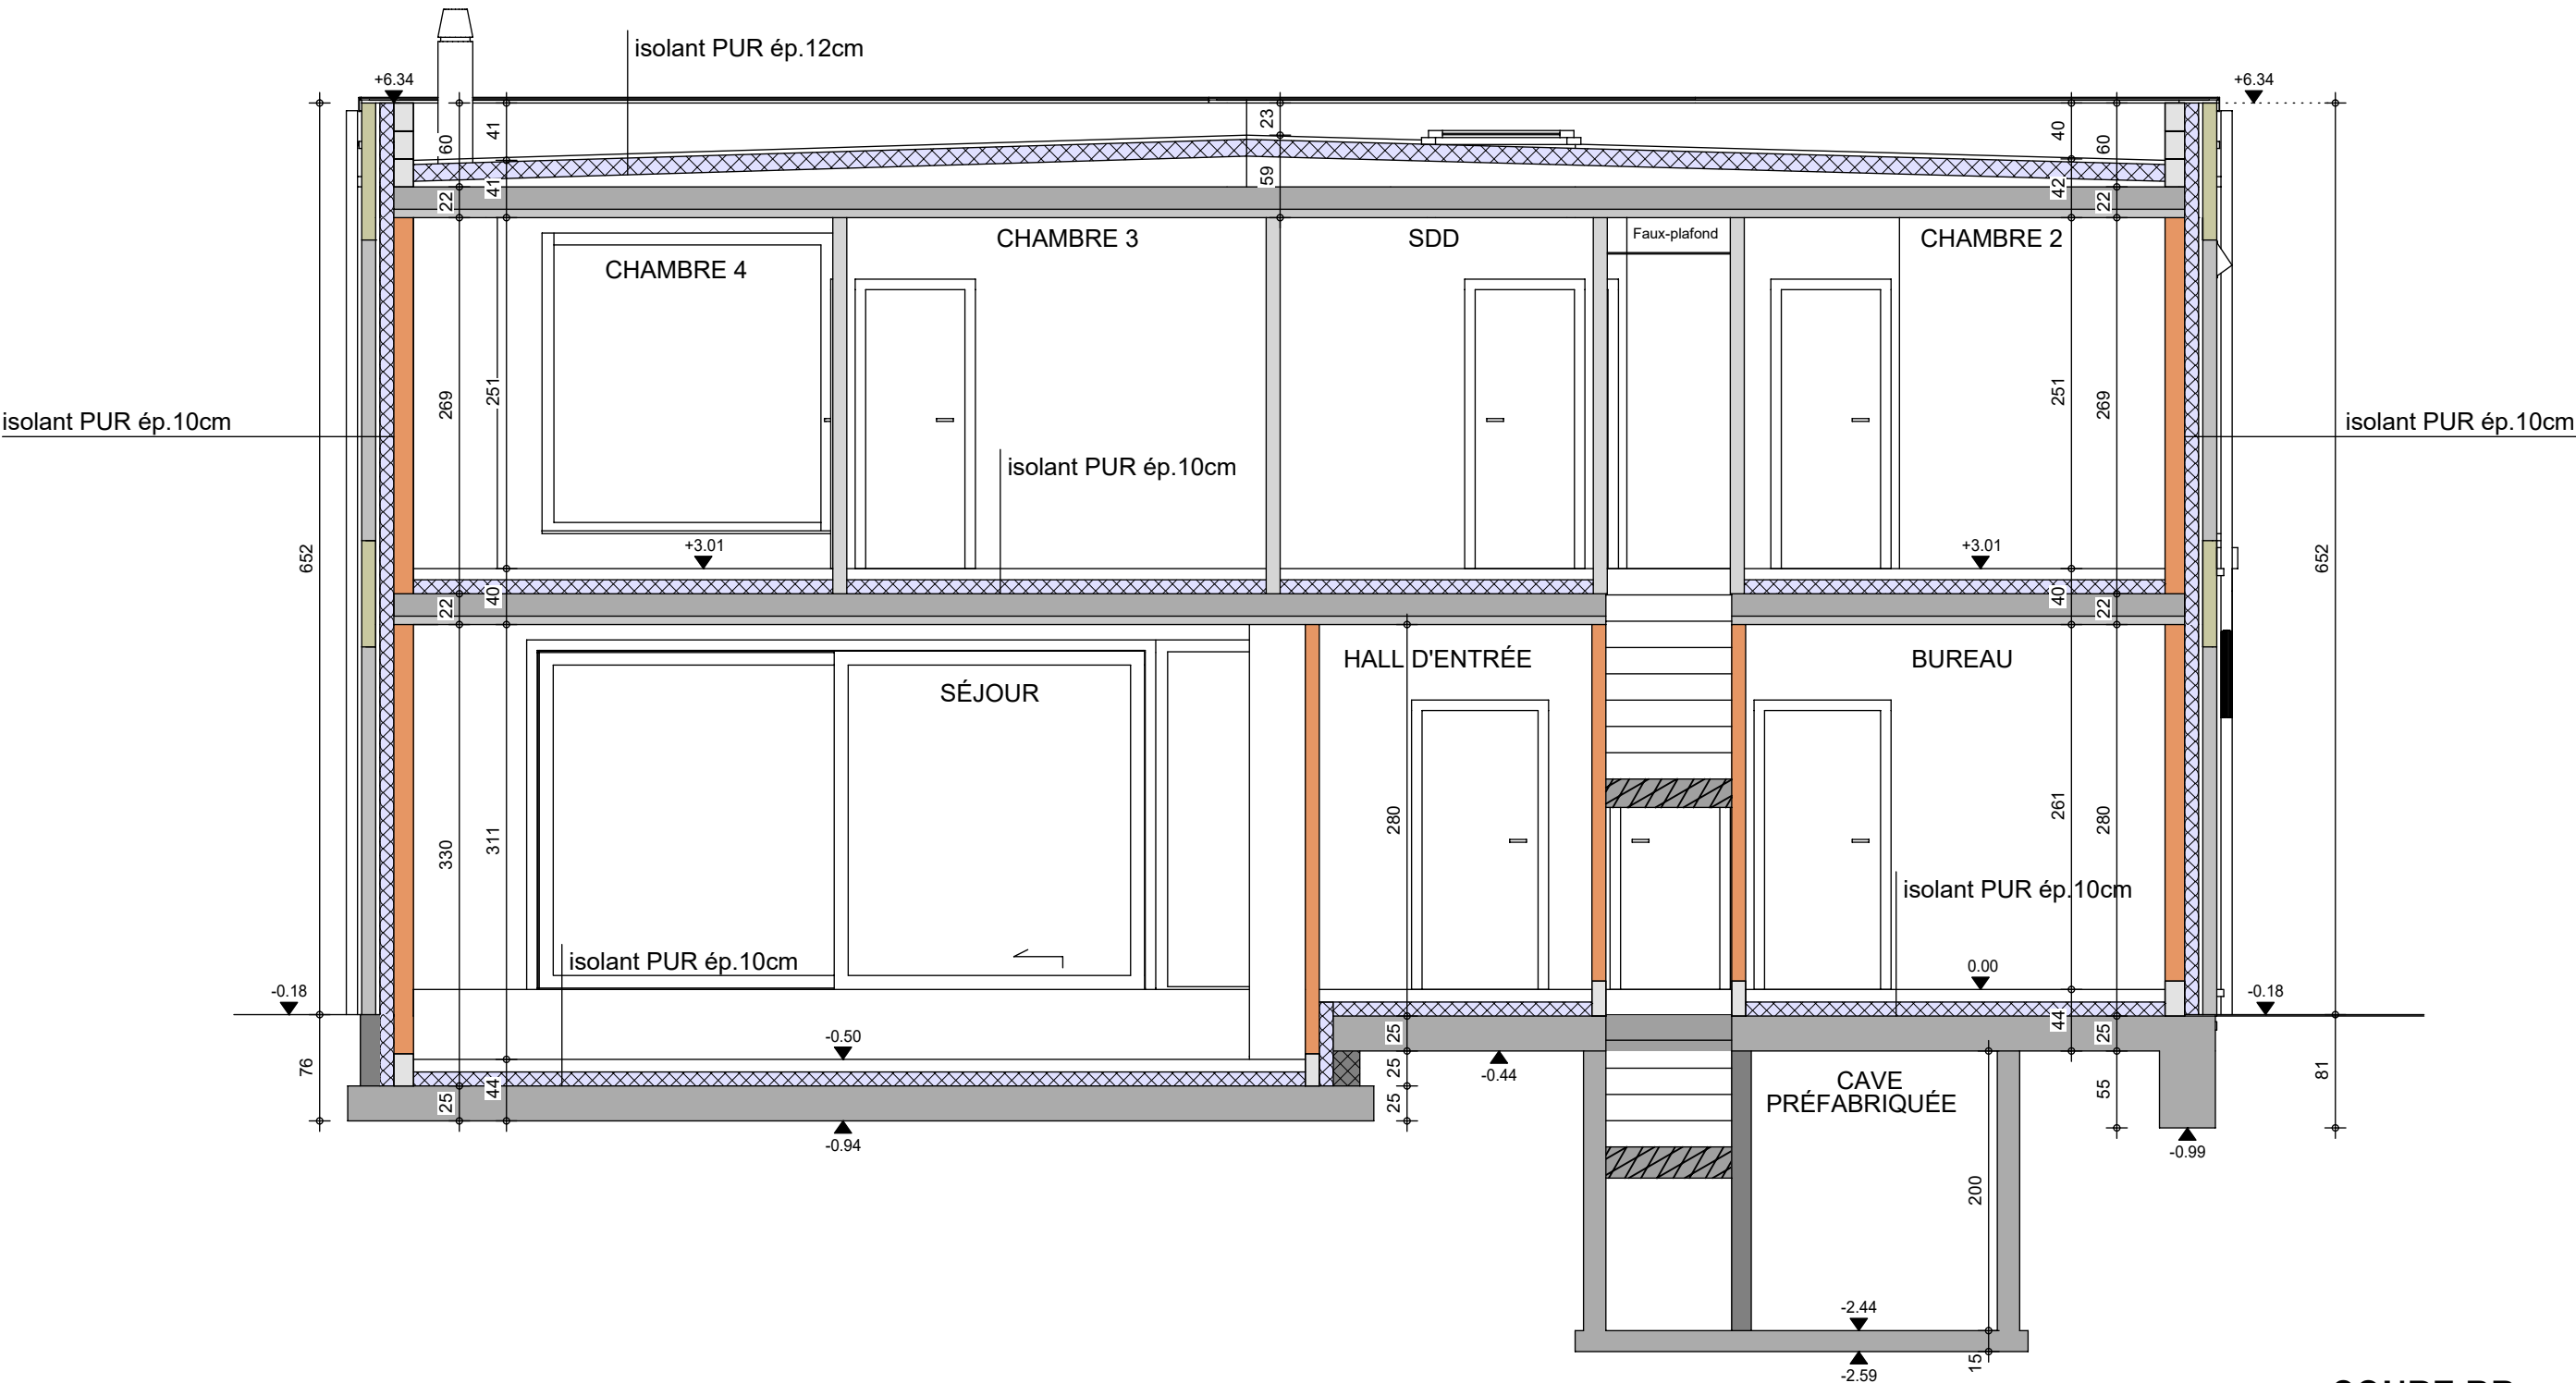

COUPE BB


AP-250312-02-BOUTELIER-HERO-ENNI
Date : 10/10/2025
Echelle : 1/50





Le présent projet reste la propriété de la S.A. THOMAS & PIRON. Il est protégé par la législation en matière de création et ne peut en aucun cas faire l'objet d'une copie même partielle sans l'autorisation de l'auteur.

VERMEIRE (Boutelier) THOMAS - PIRON

Projet de construction d'une habitation à Dilbeek

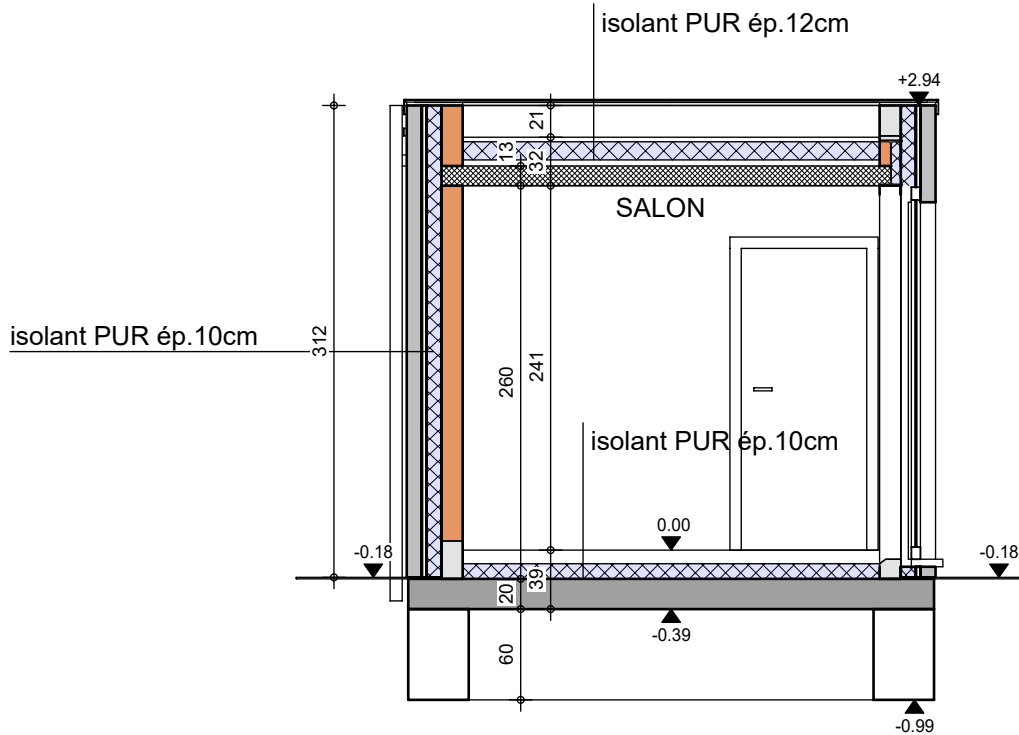

COUPE CC

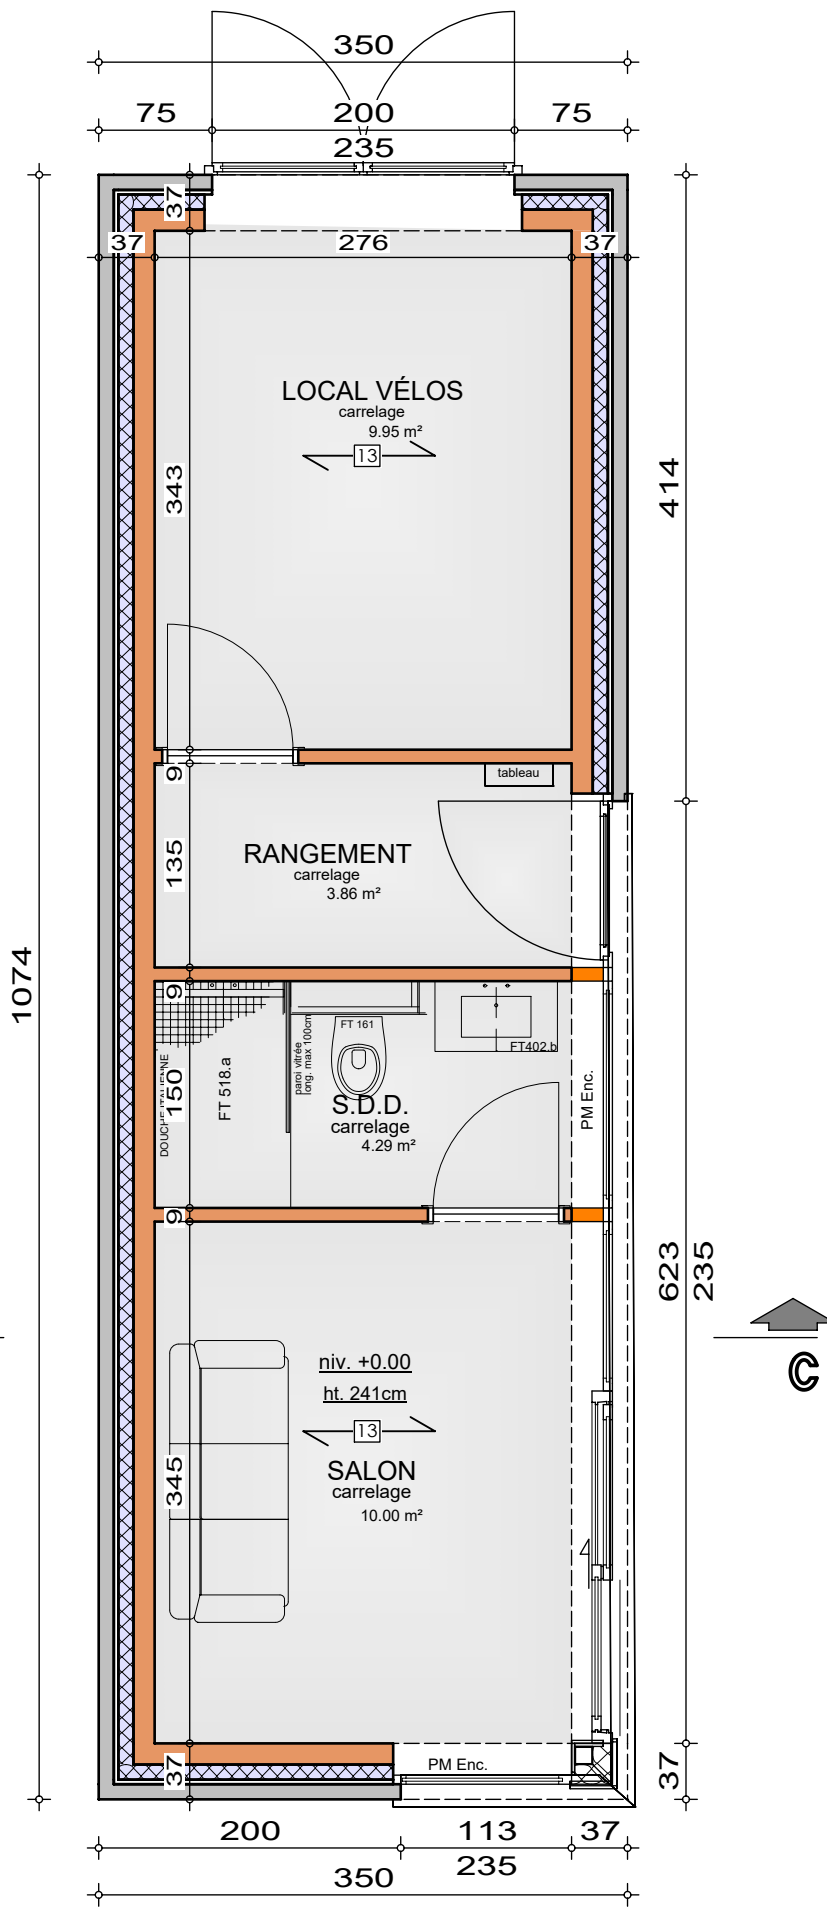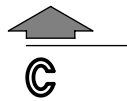

AP-250312-02-BOUTELIER-HERO-ENNI
Date : 10/10/2025
Echelle : 1/50

VERMEIRE (Boutelier) THOMAS - PIRON

Projet de construction d'une habitation à Dilbeek



Le présent projet reste la propriété de la S.A. THOMAS & PIRON. Il est protégé par la législation en matière de création et ne peut en aucun cas faire l'objet d'une copie même partielle sans l'autorisation de l'auteur.



FACADE AVANT

AP-250312-02-BOUTELIER-HERO-ENNI	
Date :	10/10/2025
Echelle :	1/50

VERMEIRE (Boutelier) THOMAS - PIRON

Projet de construction d'une habitation à Dilbeek



Le présent projet reste la propriété de la S.A. THOMAS & PIRON. Il est protégé par la législation en matière de création et ne peut en aucun cas faire l'objet d'une copie même partielle sans l'autorisation de l'auteur.



FACADE ARRIERE

AP-250312-02-BOUTELIER-HERO-ENNI	
Date :	10/10/2025
Echelle :	1/50

VERMEIRE (Boutelier) THOMAS - PIRON

Projet de construction d'une habitation à Dilbeek



PIGNON DROIT

AP-250312-02-BOUTELIER-HERO-ENNI	
Date :	10/10/2025
Echelle :	1/50

Le présent projet reste la propriété de la S.A. THOMAS & PIRON. Il est protégé par la législation en matière de création et ne peut en aucun cas faire l'objet d'une copie même partielle sans l'autorisation de l'auteur.

VERMEIRE (Boutelier) THOMAS - PIRON

Projet de construction d'une habitation à Dilbeek



Le présent projet reste la propriété de la S.A. THOMAS & PIRON. Il est protégé par la législation en matière de création et ne peut en aucun cas faire l'objet d'une copie même partielle sans l'autorisation de l'auteur.



PIGNON GAUCHE

AP-250312-02-BOUTELIER-HERO-ENNI	
Date :	10/10/2025
Echelle :	1/50