

Mr & Mme Brabant

Projet de construction d'une habitation à Rongy



Image à titre d'illustration, non contractuelle.



Le présent projet reste la propriété de la S.A. THOMAS & PIRON. Il est protégé par la législation en matière de création et ne peut en aucun cas faire l'objet d'une copie même partielle sans l'autorisation de l'auteur.



PERSPECTIVE

AP-250457-01-Brabant-PPA/MELA	
Date :	17/10/2025
Echelle :	

Mr & Mme Brabant

Projet de construction d'une habitation à Rongy



Image à titre d'illustration, non contractuelle.



Le présent projet reste la propriété de la S.A. THOMAS & PIRON. Il est protégé par la législation en matière de création et ne peut en aucun cas faire l'objet d'une copie même partielle sans l'autorisation de l'auteur.




PERSPECTIVE

AP-250457-01-Brabant-PPA/MELA	
Date :	17/10/2025
Echelle :	

Mr & Mme Brabant

Projet de construction d'une habitation à Rongy

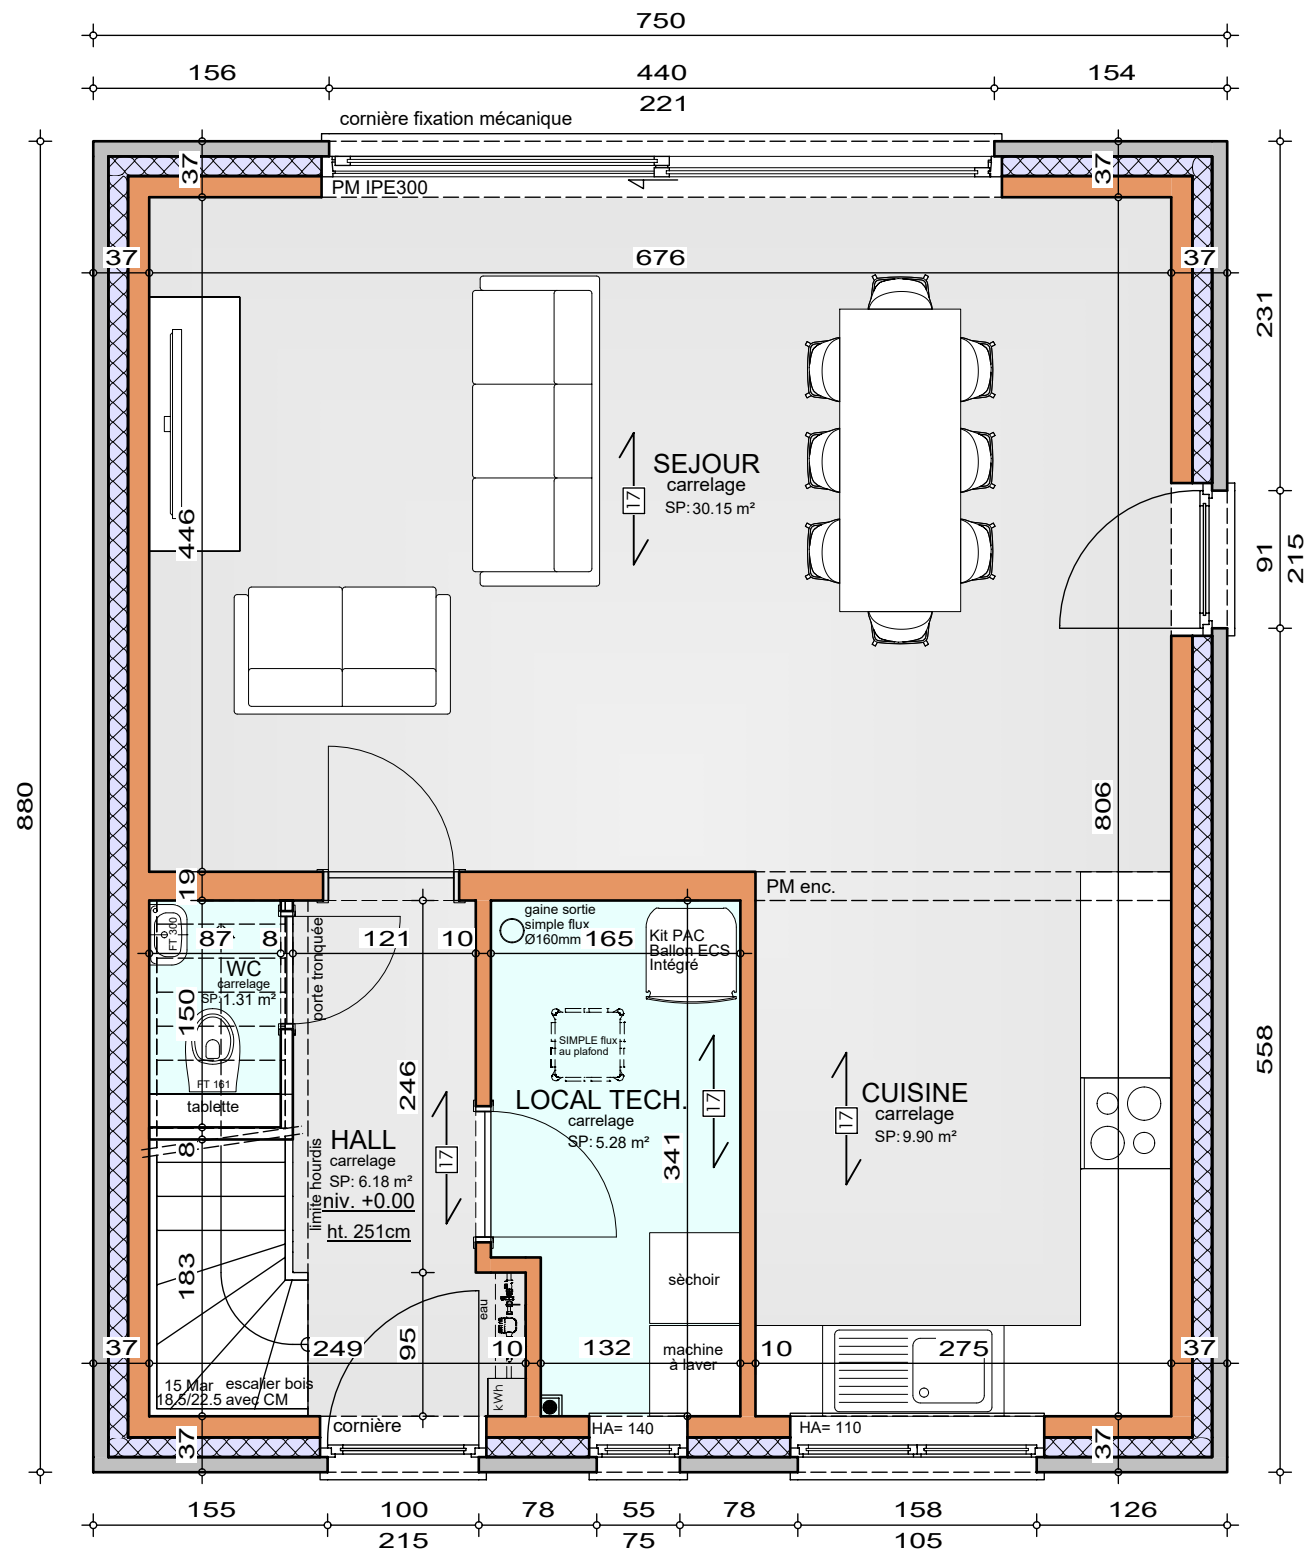

Système de chauffage :
Chauffage sol sur tout le niveau


REZ-DE-CHAUSSEE

AP-250457-01-Brabant-PPA/MELA
Date : 17/10/2025
Echelle : 1/50



Mr & Mme Brabant

Projet de construction d'une habitation à Rongy

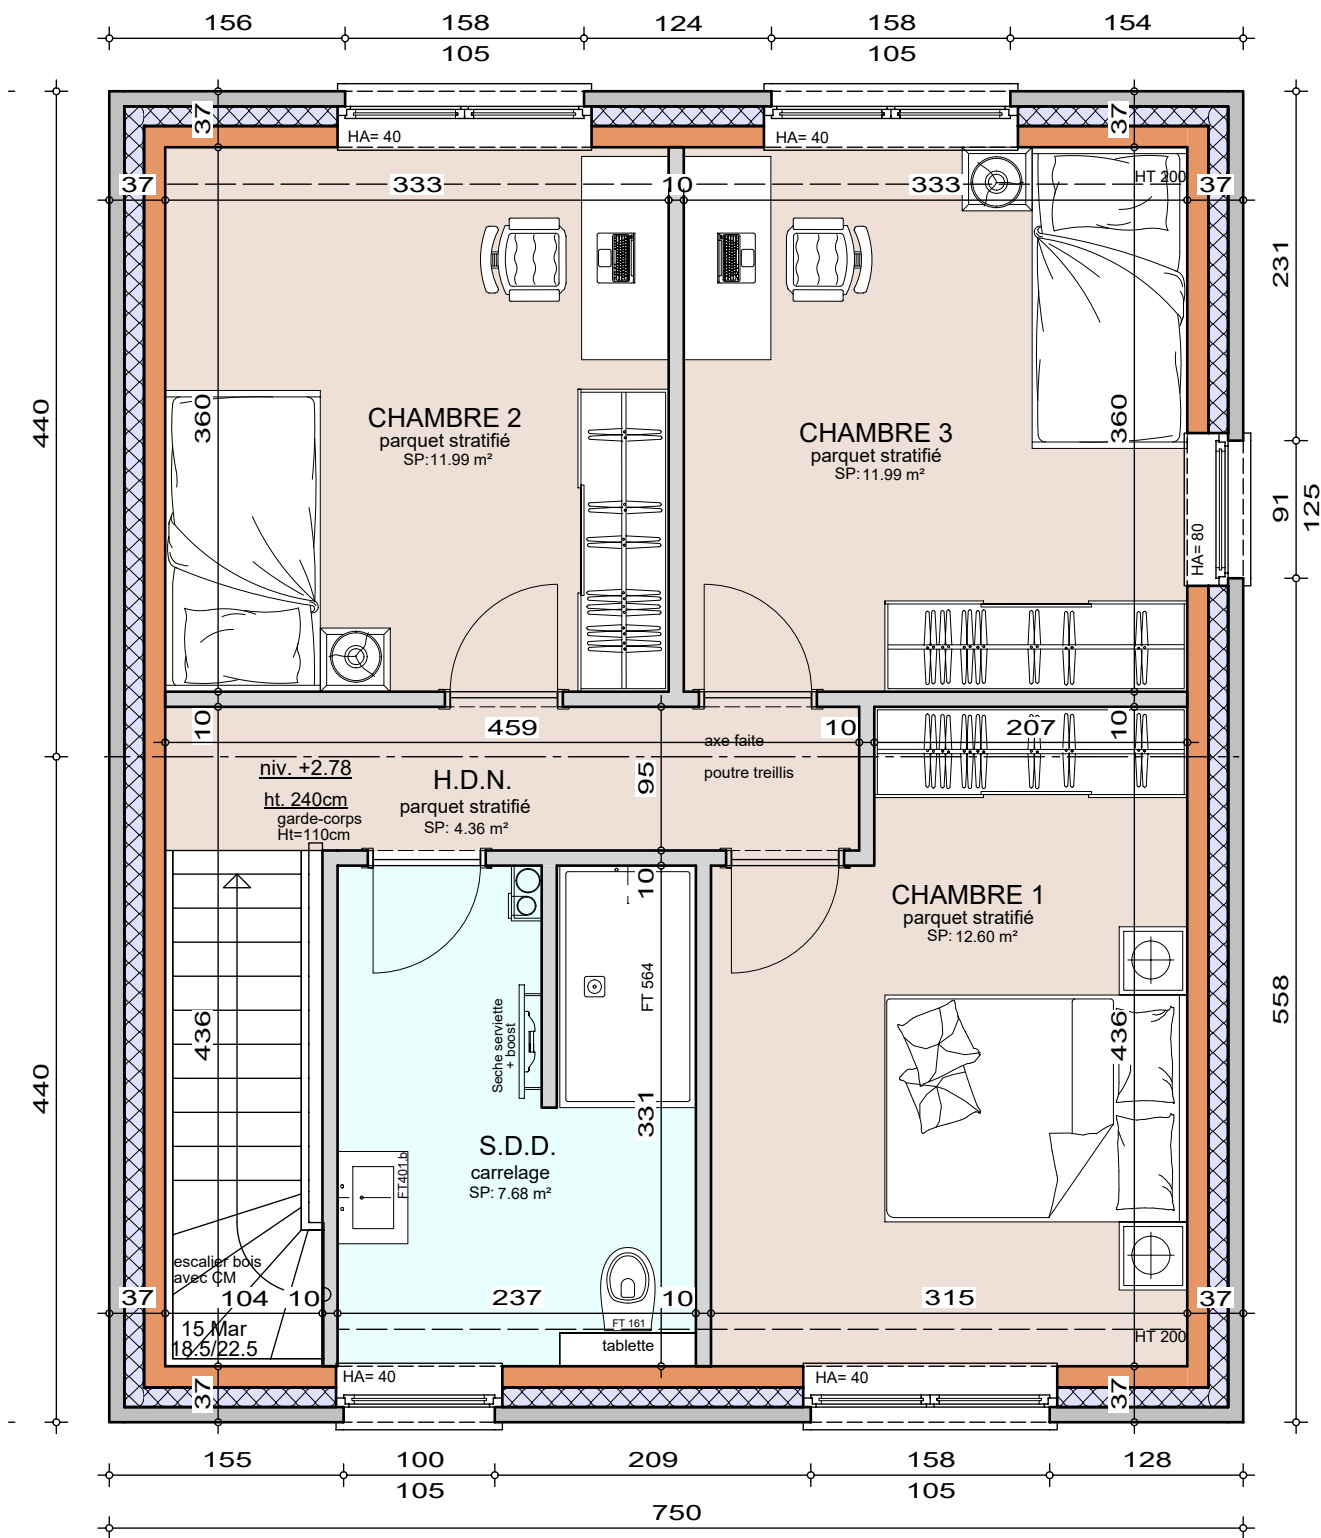

ETAGE


AP-250457-01-Brabant-PPA/MELA

Date : 17/10/2025

Echelle : 1/50

Mr & Mme Brabant

Projet de construction d'une habitation à Rongy

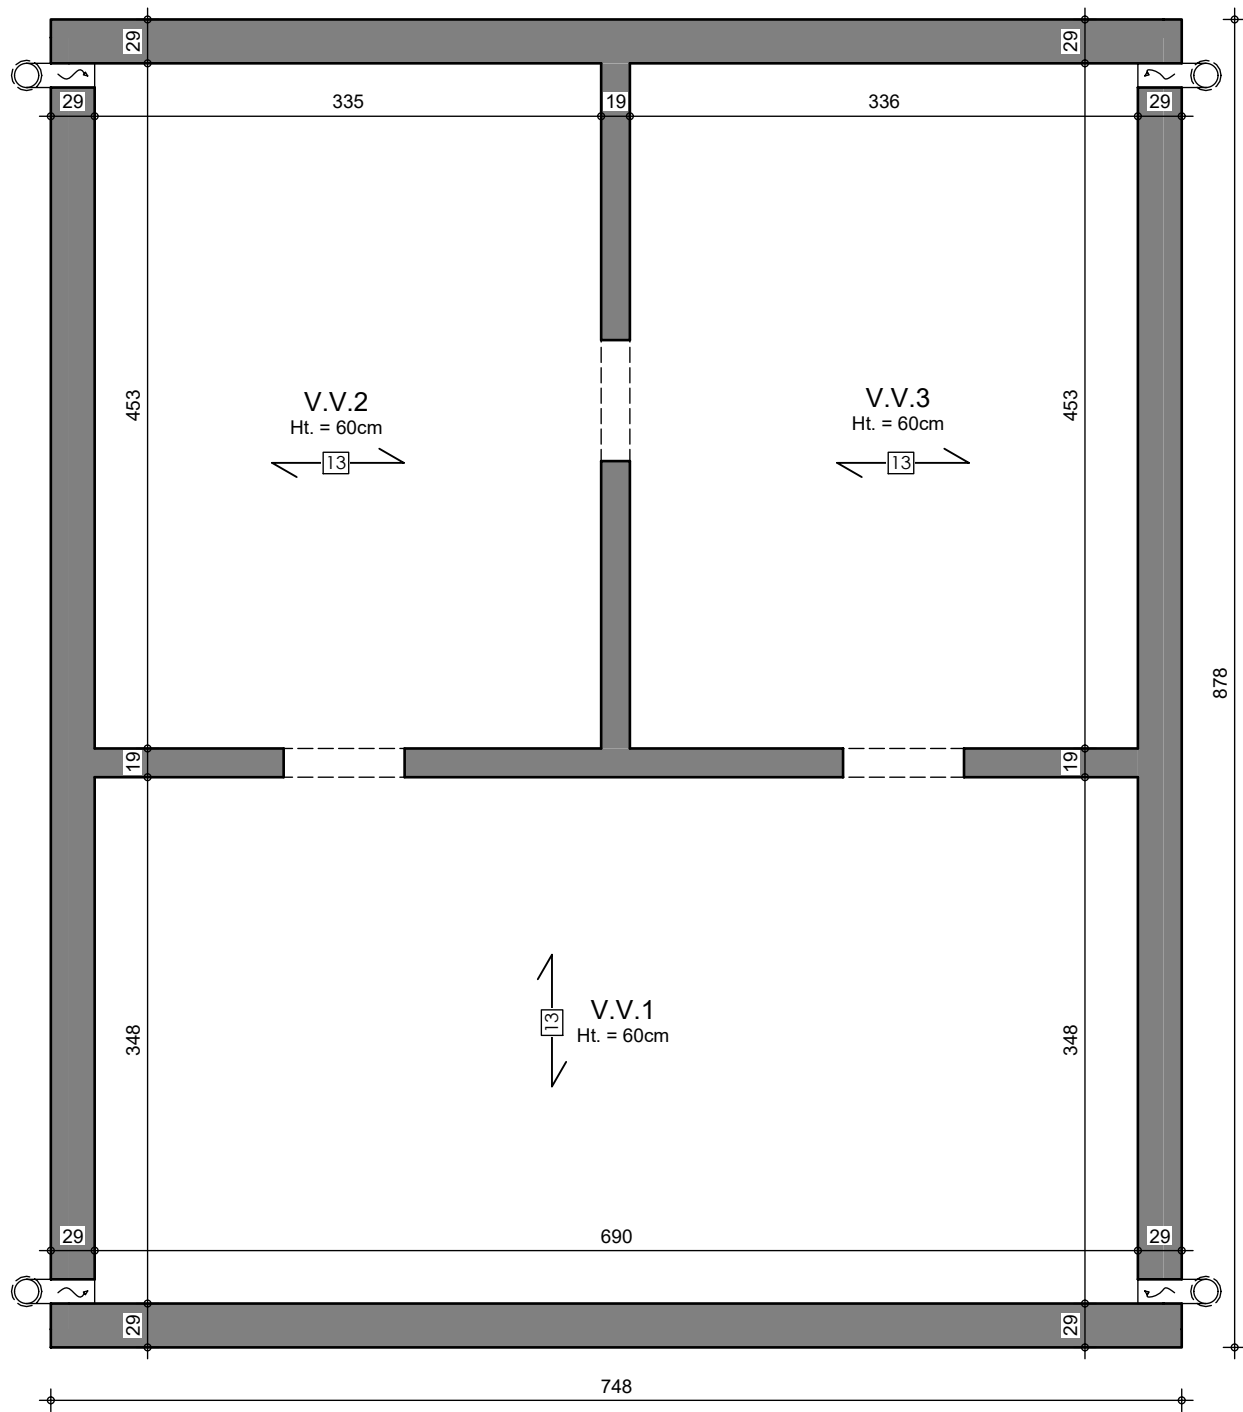

SOUS-SOL


AP-250457-01-Brabant-PPA/MELA

Date : 17/10/2025

Echelle : 1/50

Mr & Mme Brabant

Projet de construction d'une habitation à Rongy

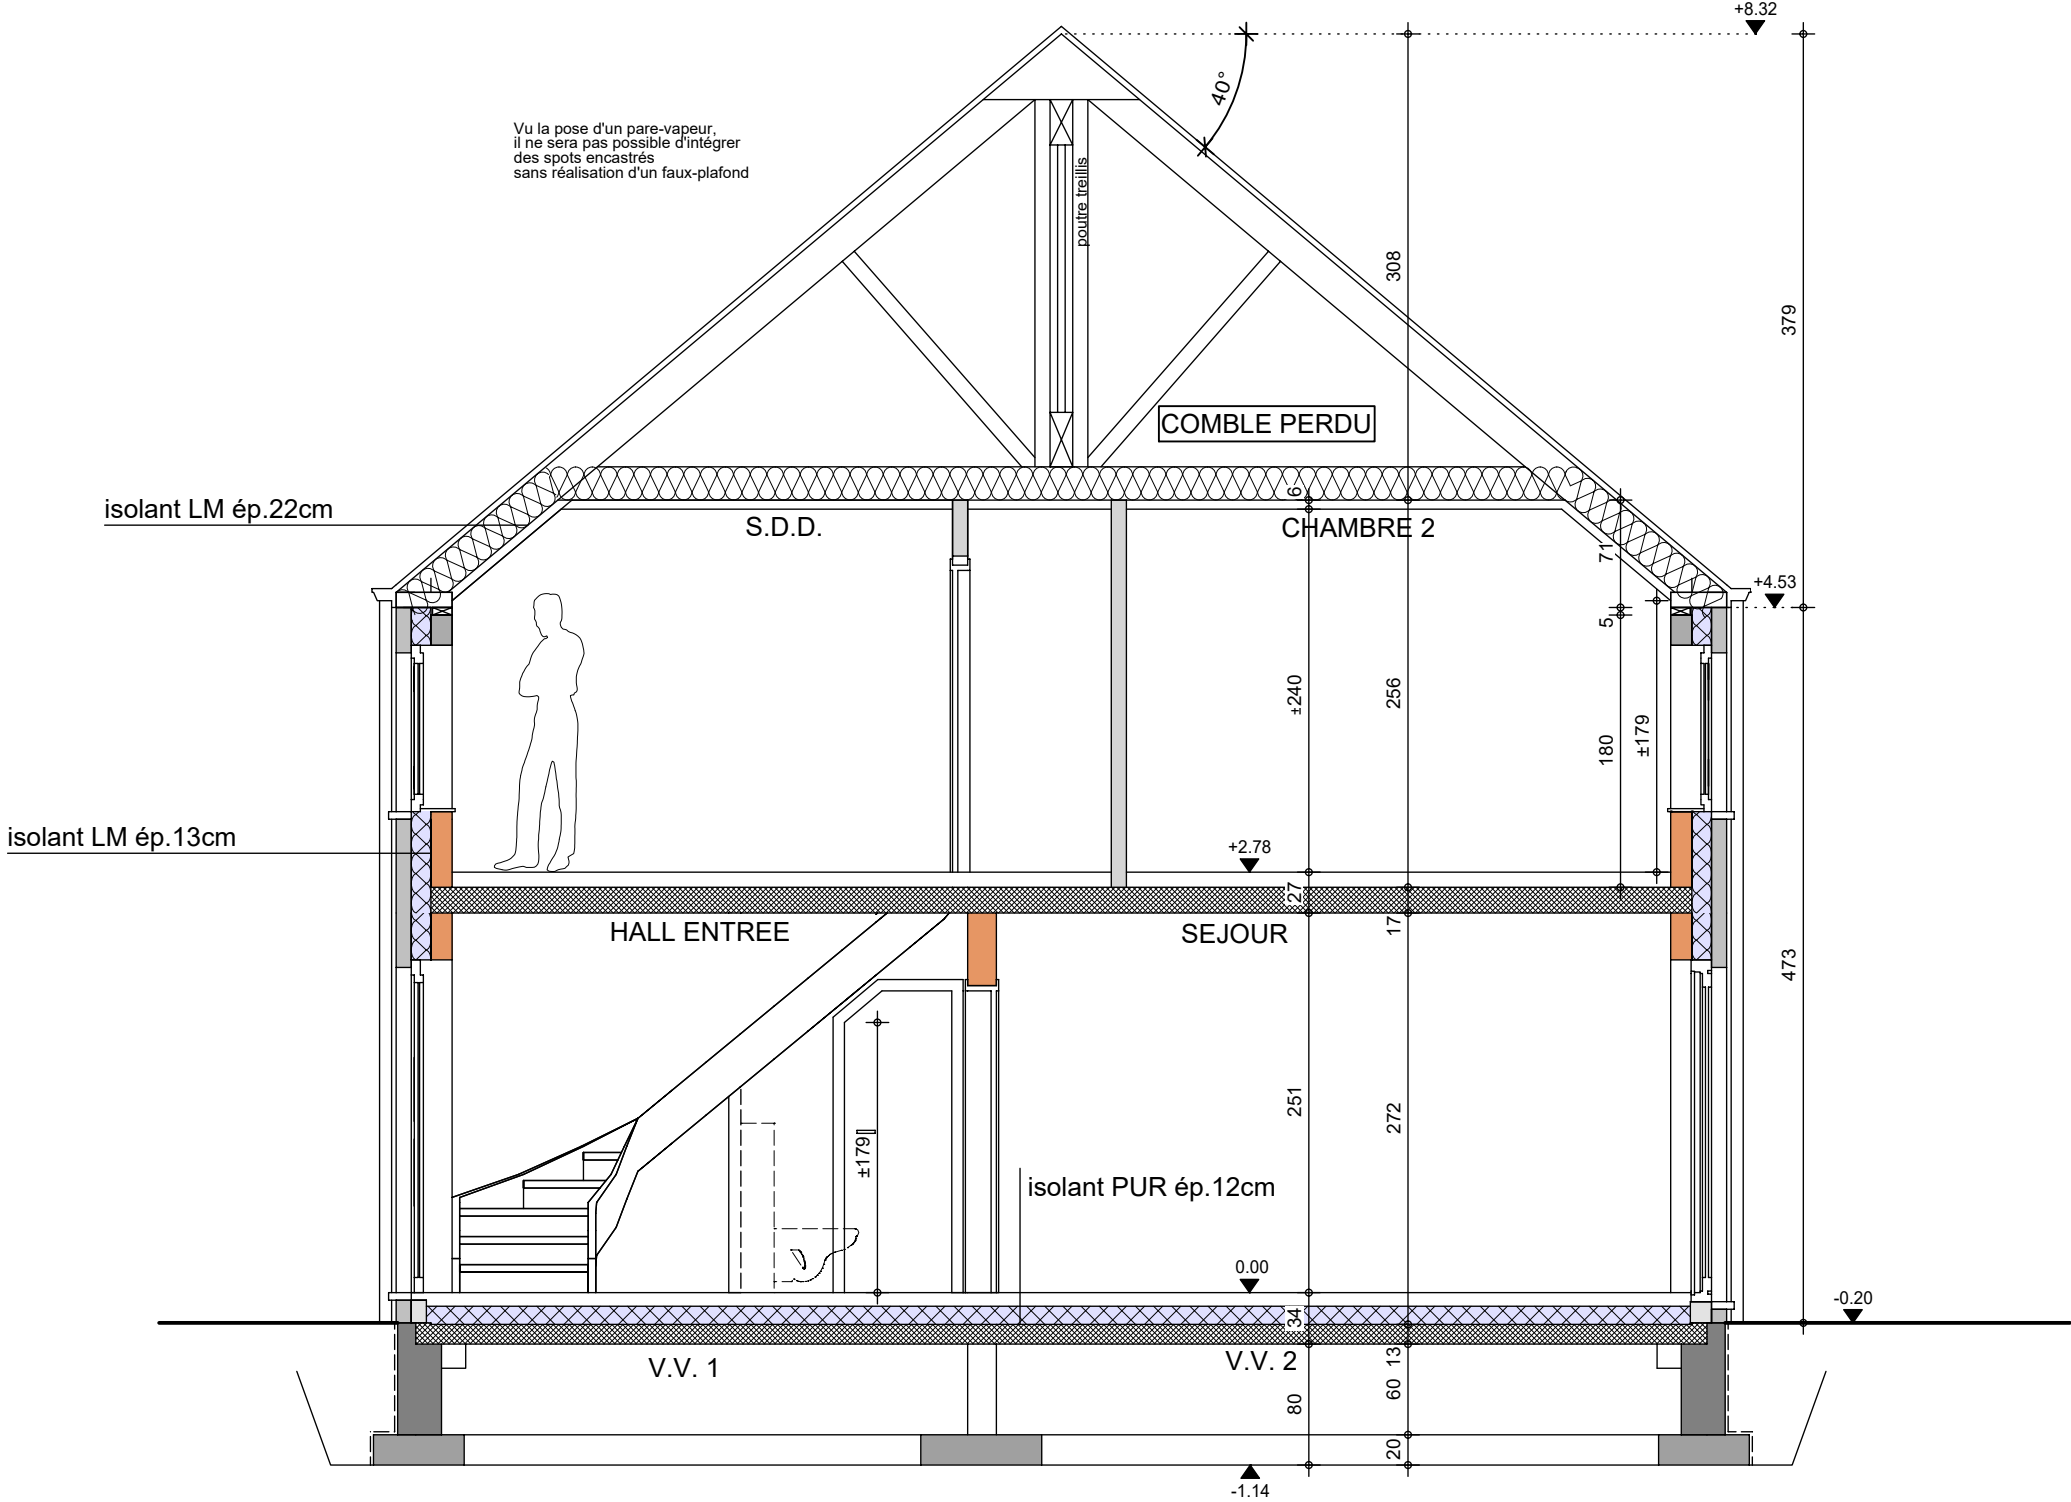

COUPE AA

AP-250457-01-Brabant-PPA/MELA

Date : 17/10/2025

Echelle : 1/50

Mr & Mme Brabant

Projet de construction d'une habitation à Rongy



FACADE AVANT

AP-250457-01-Brabant-PPA/MELA	
Date :	17/10/2025
Echelle :	1/50

Le présent projet reste la propriété de la S.A. THOMAS & PIRON. Il est protégé par la législation en matière de création et ne peut en aucun cas faire l'objet d'une copie même partielle sans l'autorisation de l'auteur.

Mr & Mme Brabant

Projet de construction d'une habitation à Rongy



FACADE ARRIERE

AP-250457-01-Brabant-PPA/MELA	
Date :	17/10/2025
Echelle :	1/50

Le présent projet reste la propriété de la S.A. THOMAS & PIRON. Il est protégé par la législation en matière de création et ne peut en aucun cas faire l'objet d'une copie même partielle sans l'autorisation de l'auteur.

Mr & Mme Brabant

Projet de construction d'une habitation à Rongy



Image à titre d'illustration, non contractuelle.



PIGNON DROIT

AP-250457-01-Brabant-PPA/MELA	
Date :	17/10/2025
Echelle :	1/50

Le présent projet reste la propriété de la S.A. THOMAS & PIRON. Il est protégé par la législation en matière de création et ne peut en aucun cas faire l'objet d'une copie même partielle sans l'autorisation de l'auteur.

Mr & Mme Brabant

Projet de construction d'une habitation à Rongy



Le présent projet reste la propriété de la S.A. THOMAS & PIRON. Il est protégé par la législation en matière de création et ne peut en aucun cas faire l'objet d'une copie même partielle sans l'autorisation de l'auteur.



PIGNON GAUCHE

AP-250457-01-Brabant-PPA/MELA	
Date :	17/10/2025
Echelle :	1/50