

Mme BRENO

Projet de construction d'une habitation à RULLES



Image à titre d'illustration, non contractuelle.



Le présent projet reste la propriété de la S.A. THOMAS & PIRON. Il est protégé par la législation en matière de création et ne peut en aucun cas faire l'objet d'une copie même partielle sans l'autorisation de l'auteur.



PERSPECTIVE

AP-250422-01-BRENO-HUT-CLEL	
Date :	08/10/25
Echelle :	

Mme BRENO

Projet de construction d'une habitation à RULLES

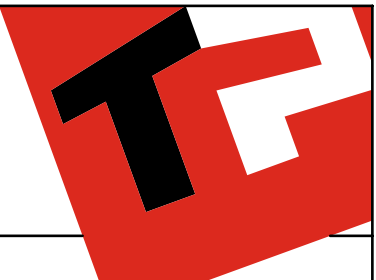


Image à titre d'illustration, non contractuelle.



Le présent projet reste la propriété de la S.A. THOMAS & PIRON. Il est protégé par la législation en matière de création et ne peut en aucun cas faire l'objet d'une copie même partielle sans l'autorisation de l'auteur.



PERSPECTIVE

AP-250422-01-BRENO-HUT-CLEL	
Date :	08/10/25
Echelle :	

Mme BRENO

Projet de construction d'une habitation à RULLES



Image à titre d'illustration, non contractuelle.



Le présent projet reste la propriété de la S.A. THOMAS & PIRON. Il est protégé par la législation en matière de création et ne peut en aucun cas faire l'objet d'une copie même partielle sans l'autorisation de l'auteur.



PERSPECTIVE

AP-250422-01-BRENO-HUT-CLEL	
Date :	08/10/25
Echelle :	

Mme BRENO

Projet de construction d'une habitation à RULLES



Image à titre d'illustration, non contractuelle.




Le présent projet reste la propriété de la S.A. THOMAS & PIRON. Il est protégé par la législation en matière de création et ne peut en aucun cas faire l'objet d'une copie même partielle sans l'autorisation de l'auteur.




PERSPECTIVE

AP-250422-01-BRENO-HUT-CLEL	
Date :	08/10/25
Echelle :	

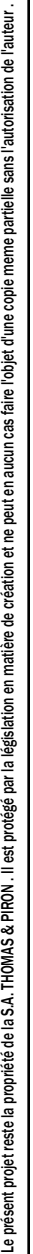

Mme BRENO

Projet de construction d'une habitation à RULLES

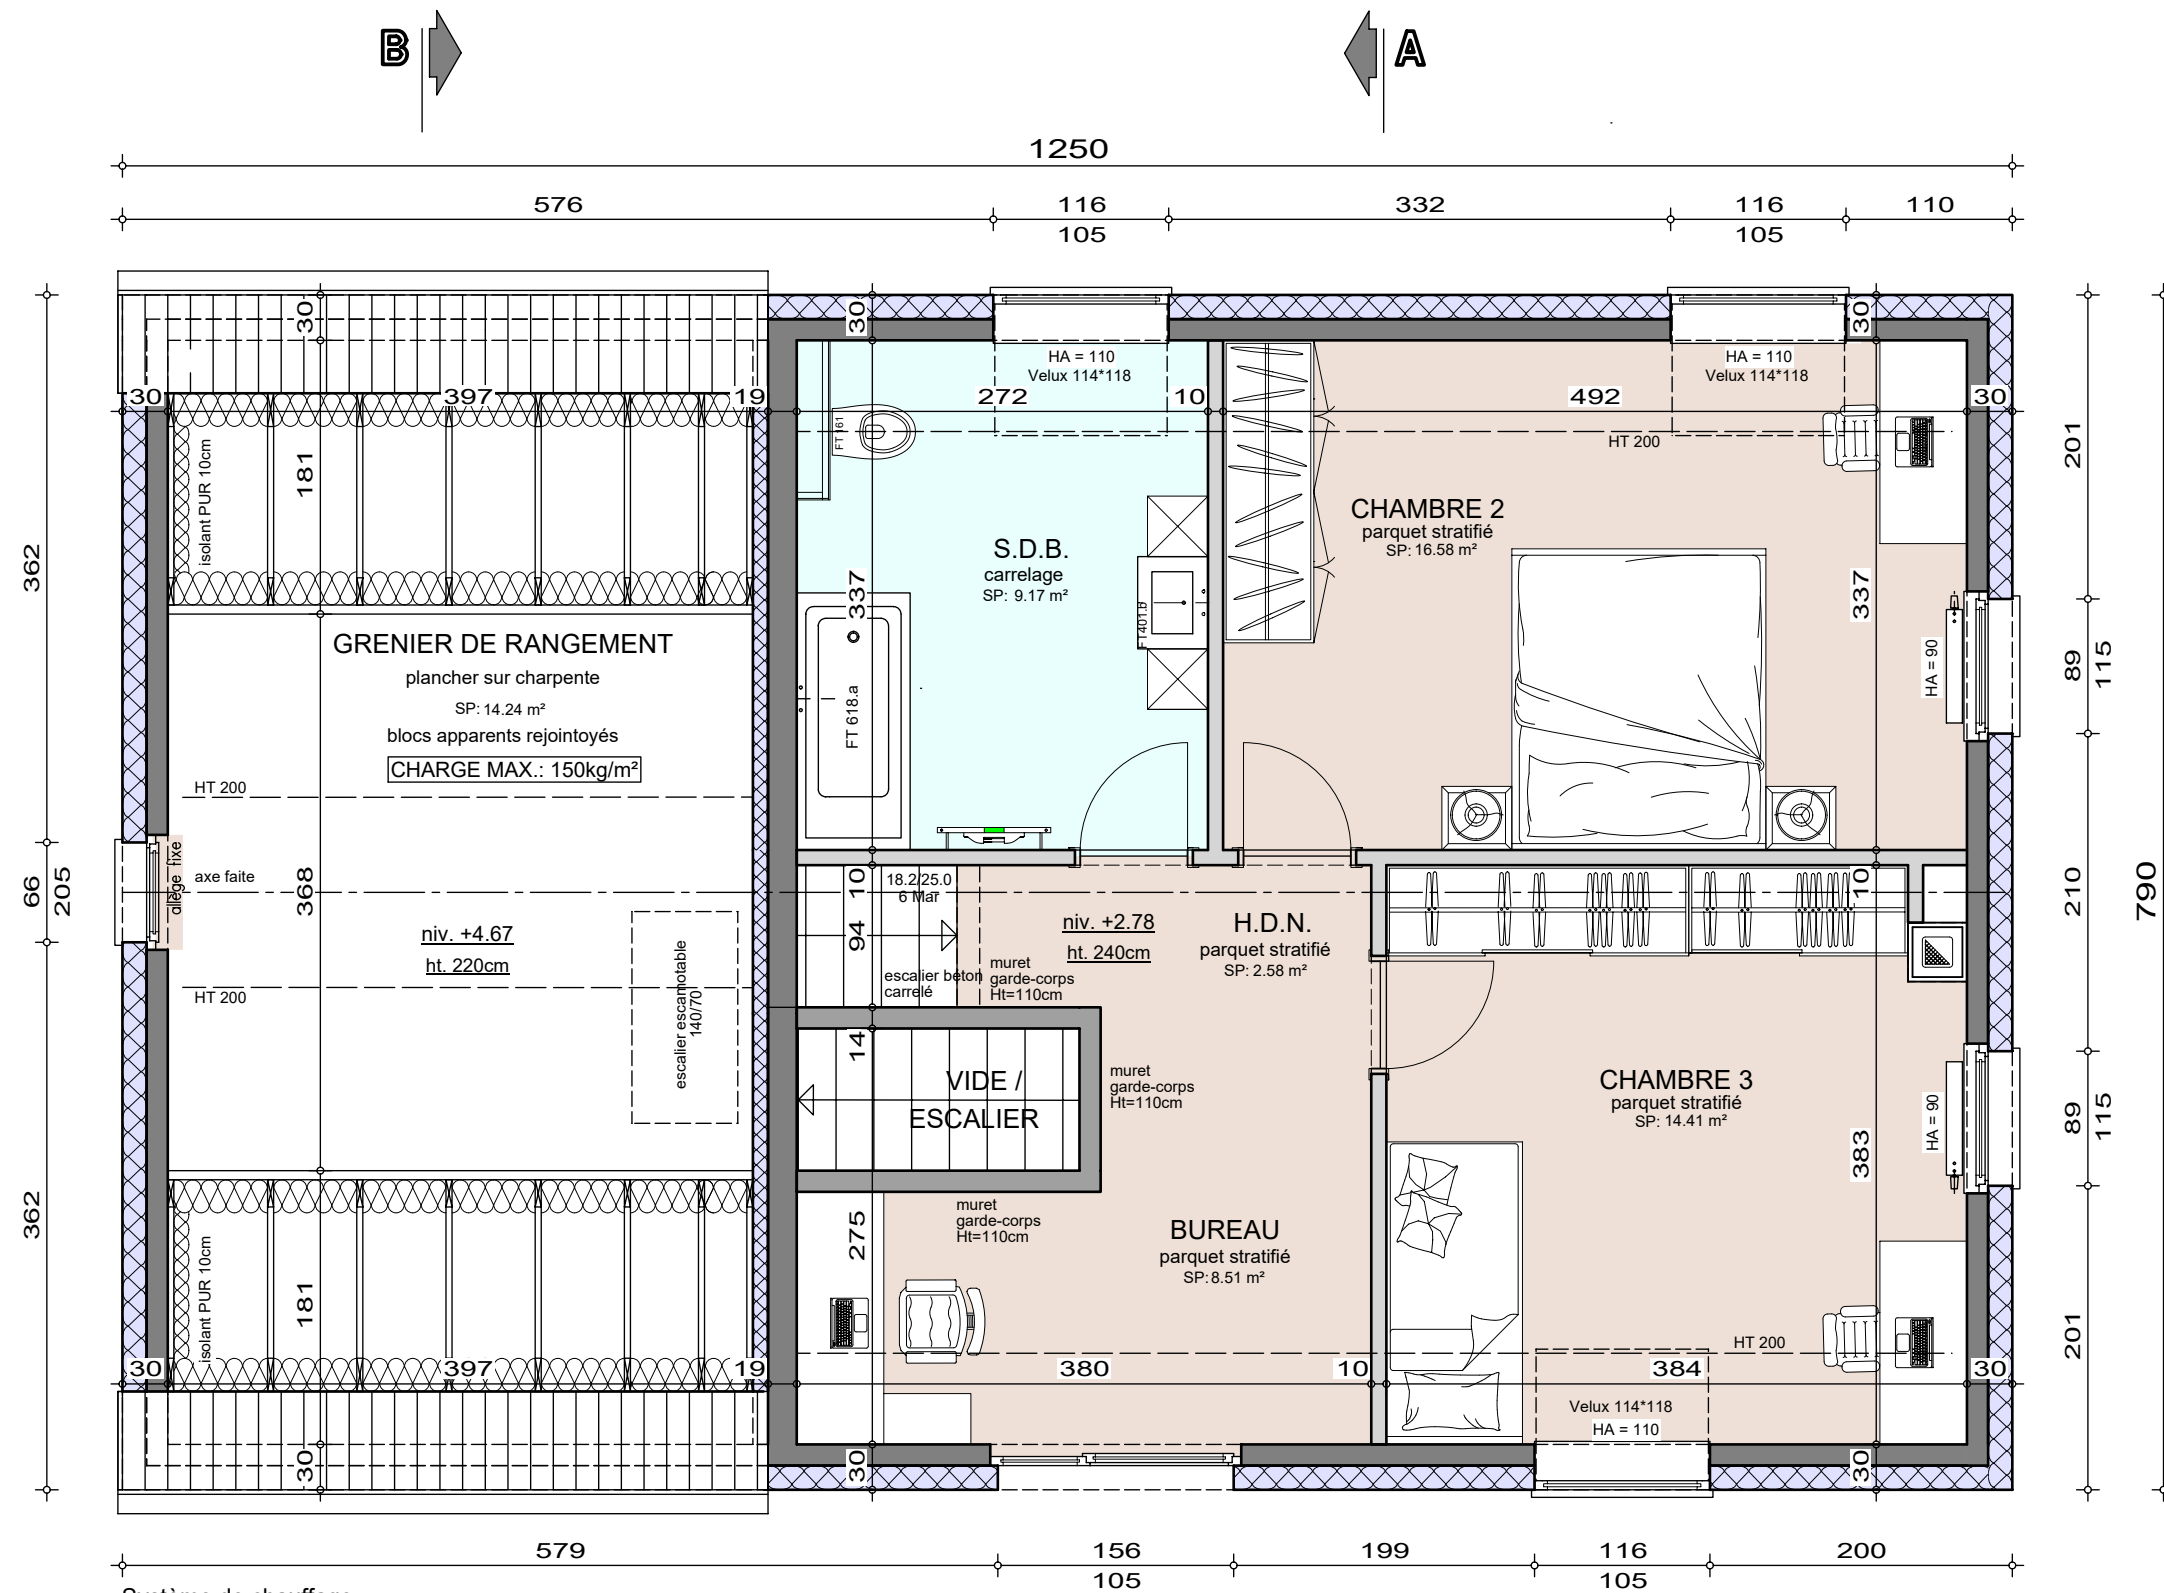

Système de chauffage :

Radiateurs dans les chambres
Sèche serviette dans la S.D.B.

ETAGE


AP-250422-01-BRENO-HUT-CLEL

Date : 08/10/25

Echelle : 1/50

Mme BRENO

Projet de construction d'une habitation à RULLES

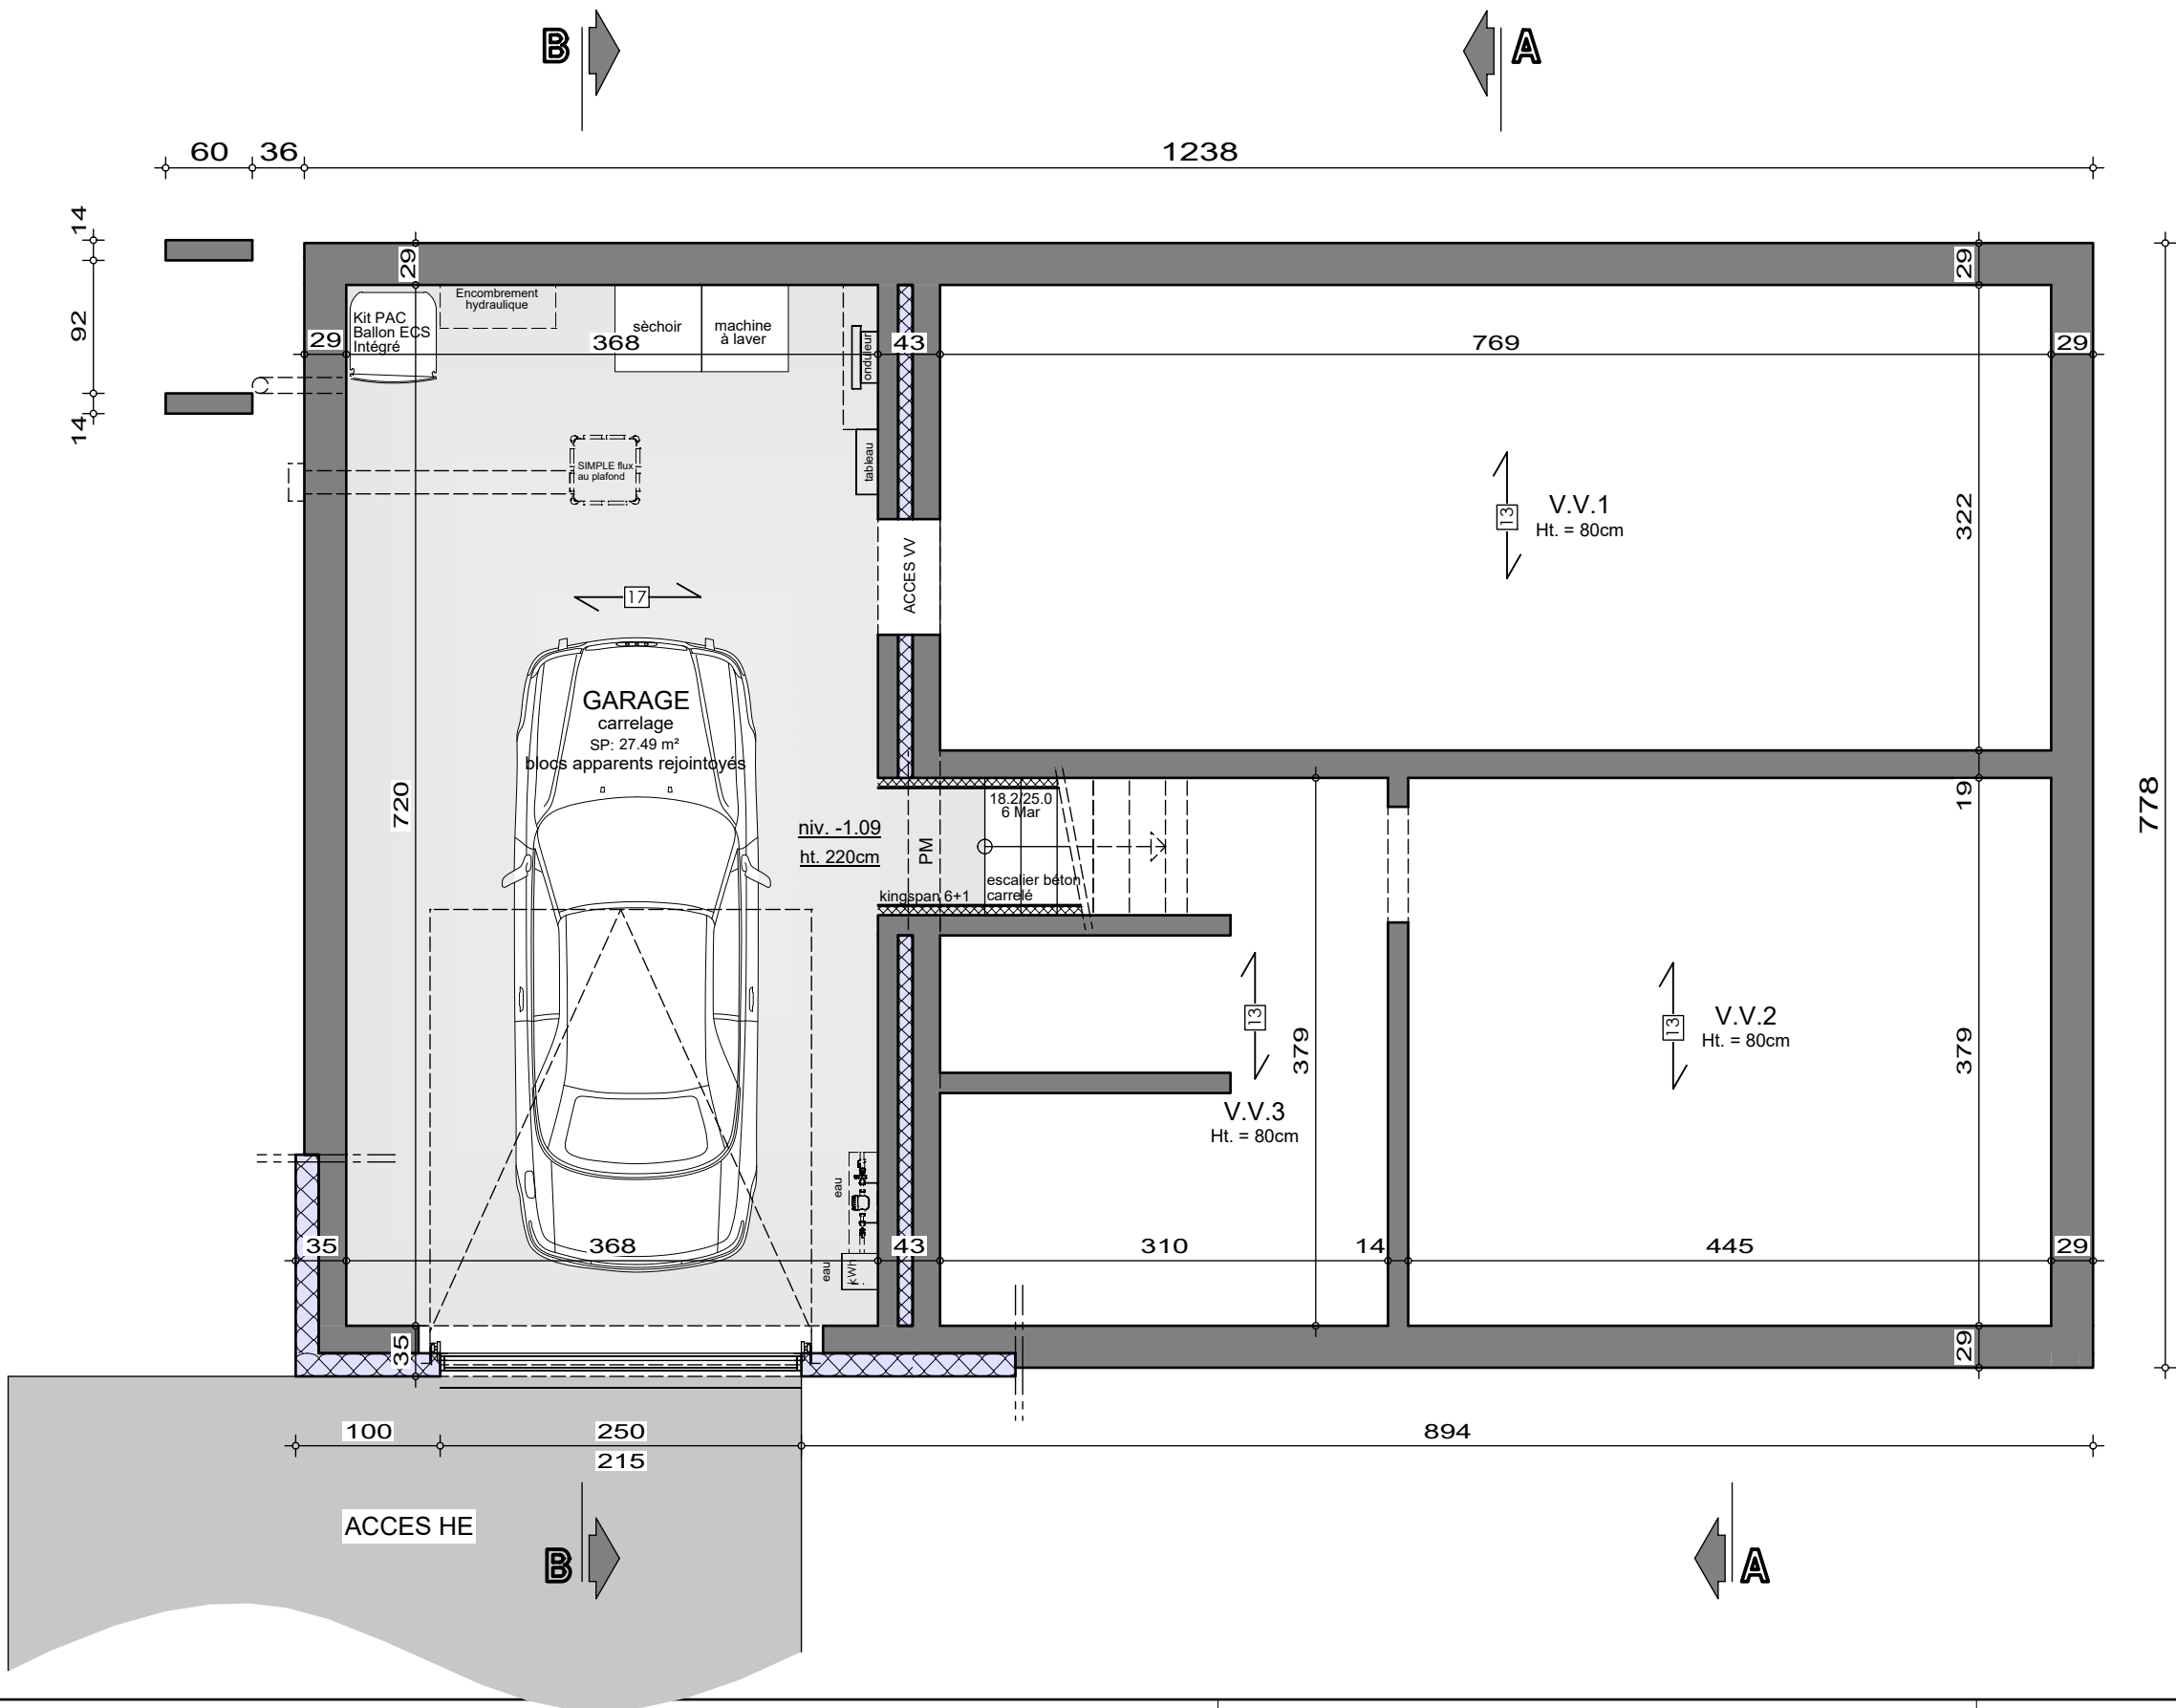

SOUS-SOL

AP-250422-01-BRENO-HUT-CLEL


Date : 08/10/25

Echelle : 1/50



Mme BRENO

Projet de construction d'une habitation à RULLES

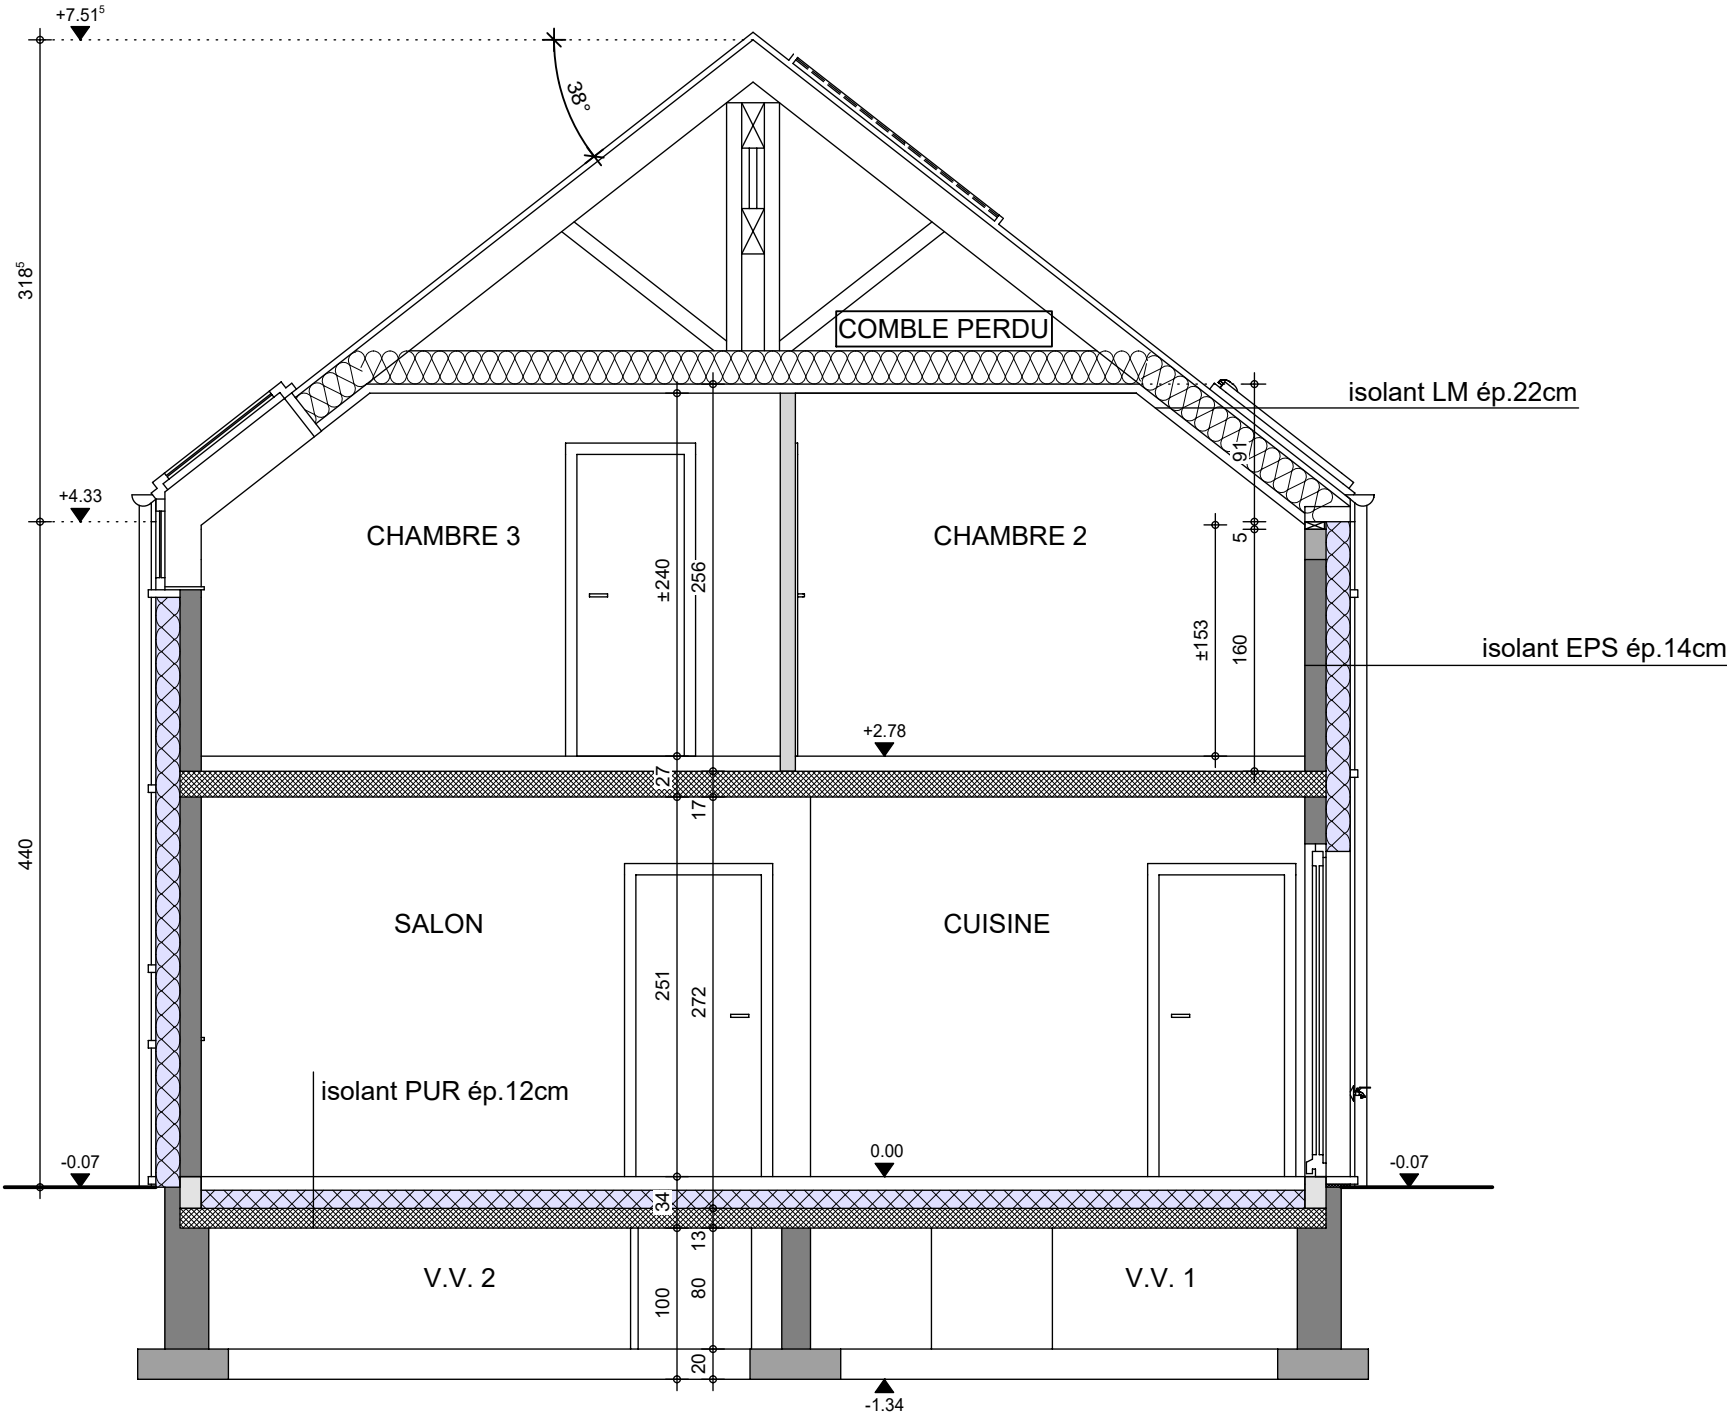


COUPE AA

AP-250422-01-BRENO-HUT-CLEL	
Date :	08/10/25
Echelle :	1/50

Mme BRENO

Projet de construction d'une habitation à RULLES

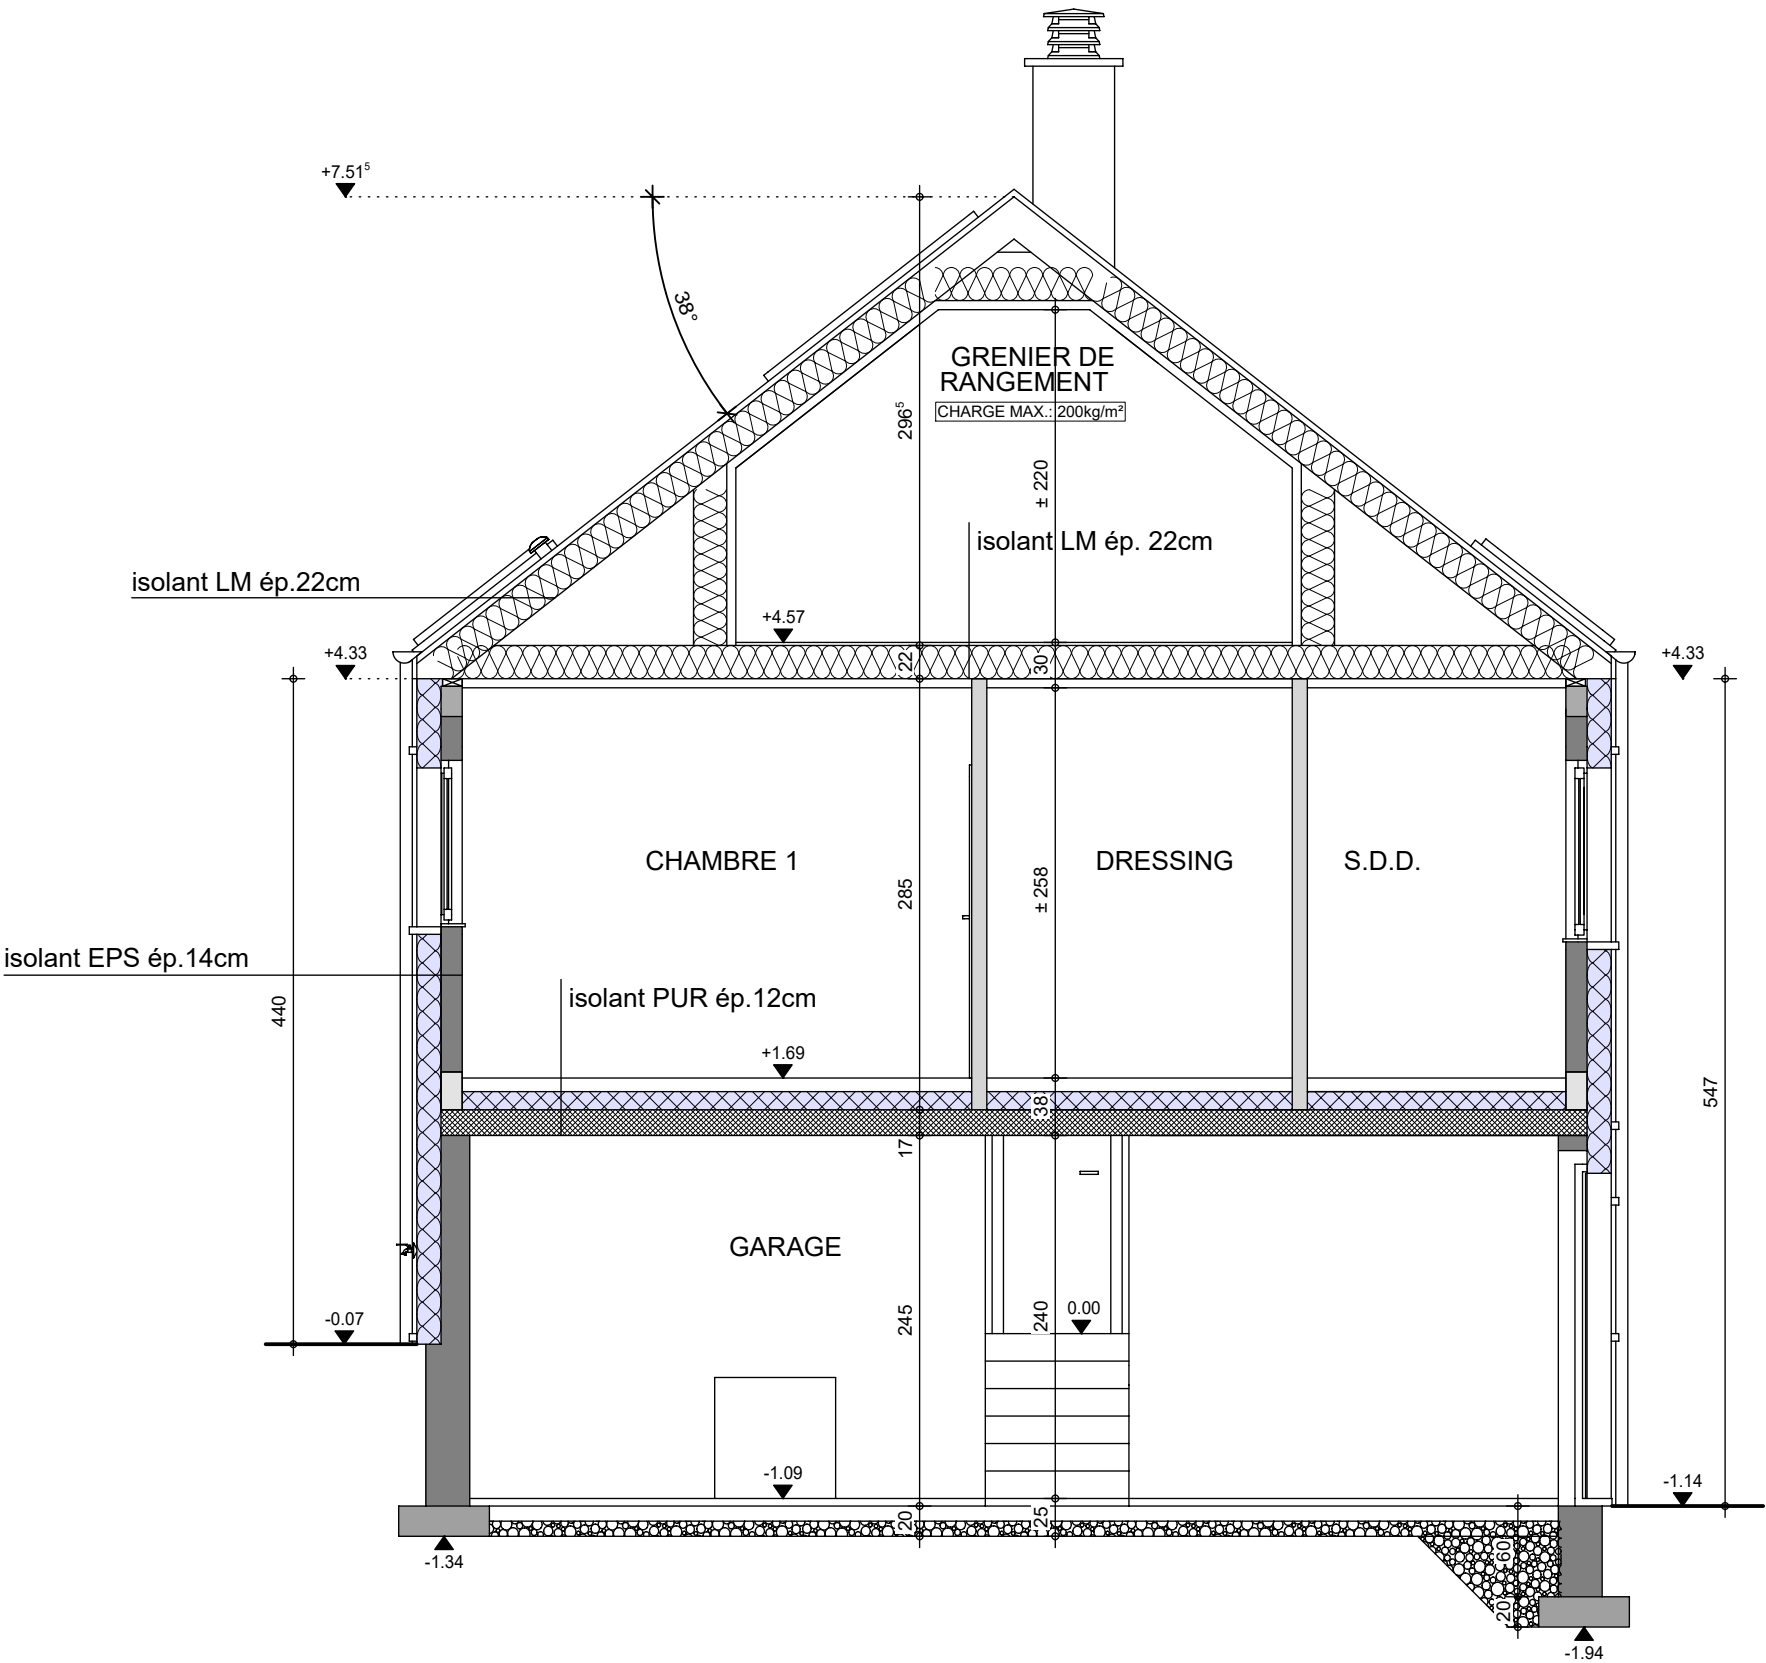

COUPE BB

AP-250422-01-BRENO-HUT-CLEL

Date : 08/10/25

Echelle : 1/50

Mme BRENO

Projet de construction d'une habitation à RULLES



Le présent projet reste la propriété de la S.A. THOMAS & PIRON. Il est protégé par la législation en matière de création et ne peut en aucun cas faire l'objet d'une copie même partielle sans l'autorisation de l'auteur.



FACADE AVANT

AP-250422-01-BRENO-HUT-CLEL	
Date :	08/10/25
Echelle :	

Mme BRENO

Projet de construction d'une habitation à RULLES



Le présent projet reste la propriété de la S.A. THOMAS & PIRON. Il est protégé par la législation en matière de création et ne peut en aucun cas faire l'objet d'une copie même partielle sans l'autorisation de l'auteur.



FACADE ARRIERE	
AP-250422-01-BRENO-HUT-CLEL	
Date :	08/10/25
Echelle :	

Mme BRENO

Projet de construction d'une habitation à RULLES



Image à titre d'illustration, non contractuelle.



Le présent projet reste la propriété de la S.A. THOMAS & PIRON. Il est protégé par la législation en matière de création et ne peut en aucun cas faire l'objet d'une copie même partielle sans l'autorisation de l'auteur.



PIGNON DROIT

AP-250422-01-BRENO-HUT-CLEL	
Date :	08/10/25
Echelle :	

Mme BRENO

Projet de construction d'une habitation à RULLES



Le présent projet reste la propriété de la S.A. THOMAS & PIRON. Il est protégé par la législation en matière de création et ne peut en aucun cas faire l'objet d'une copie même partielle sans l'autorisation de l'auteur.



PIGNON GAUCHE

AP-250422-01-BRENO-HUT-CLEL	
Date :	08/10/25
Echelle :	