



AVANT-PROJET de M. & Mme BRISBOIS - HERENS

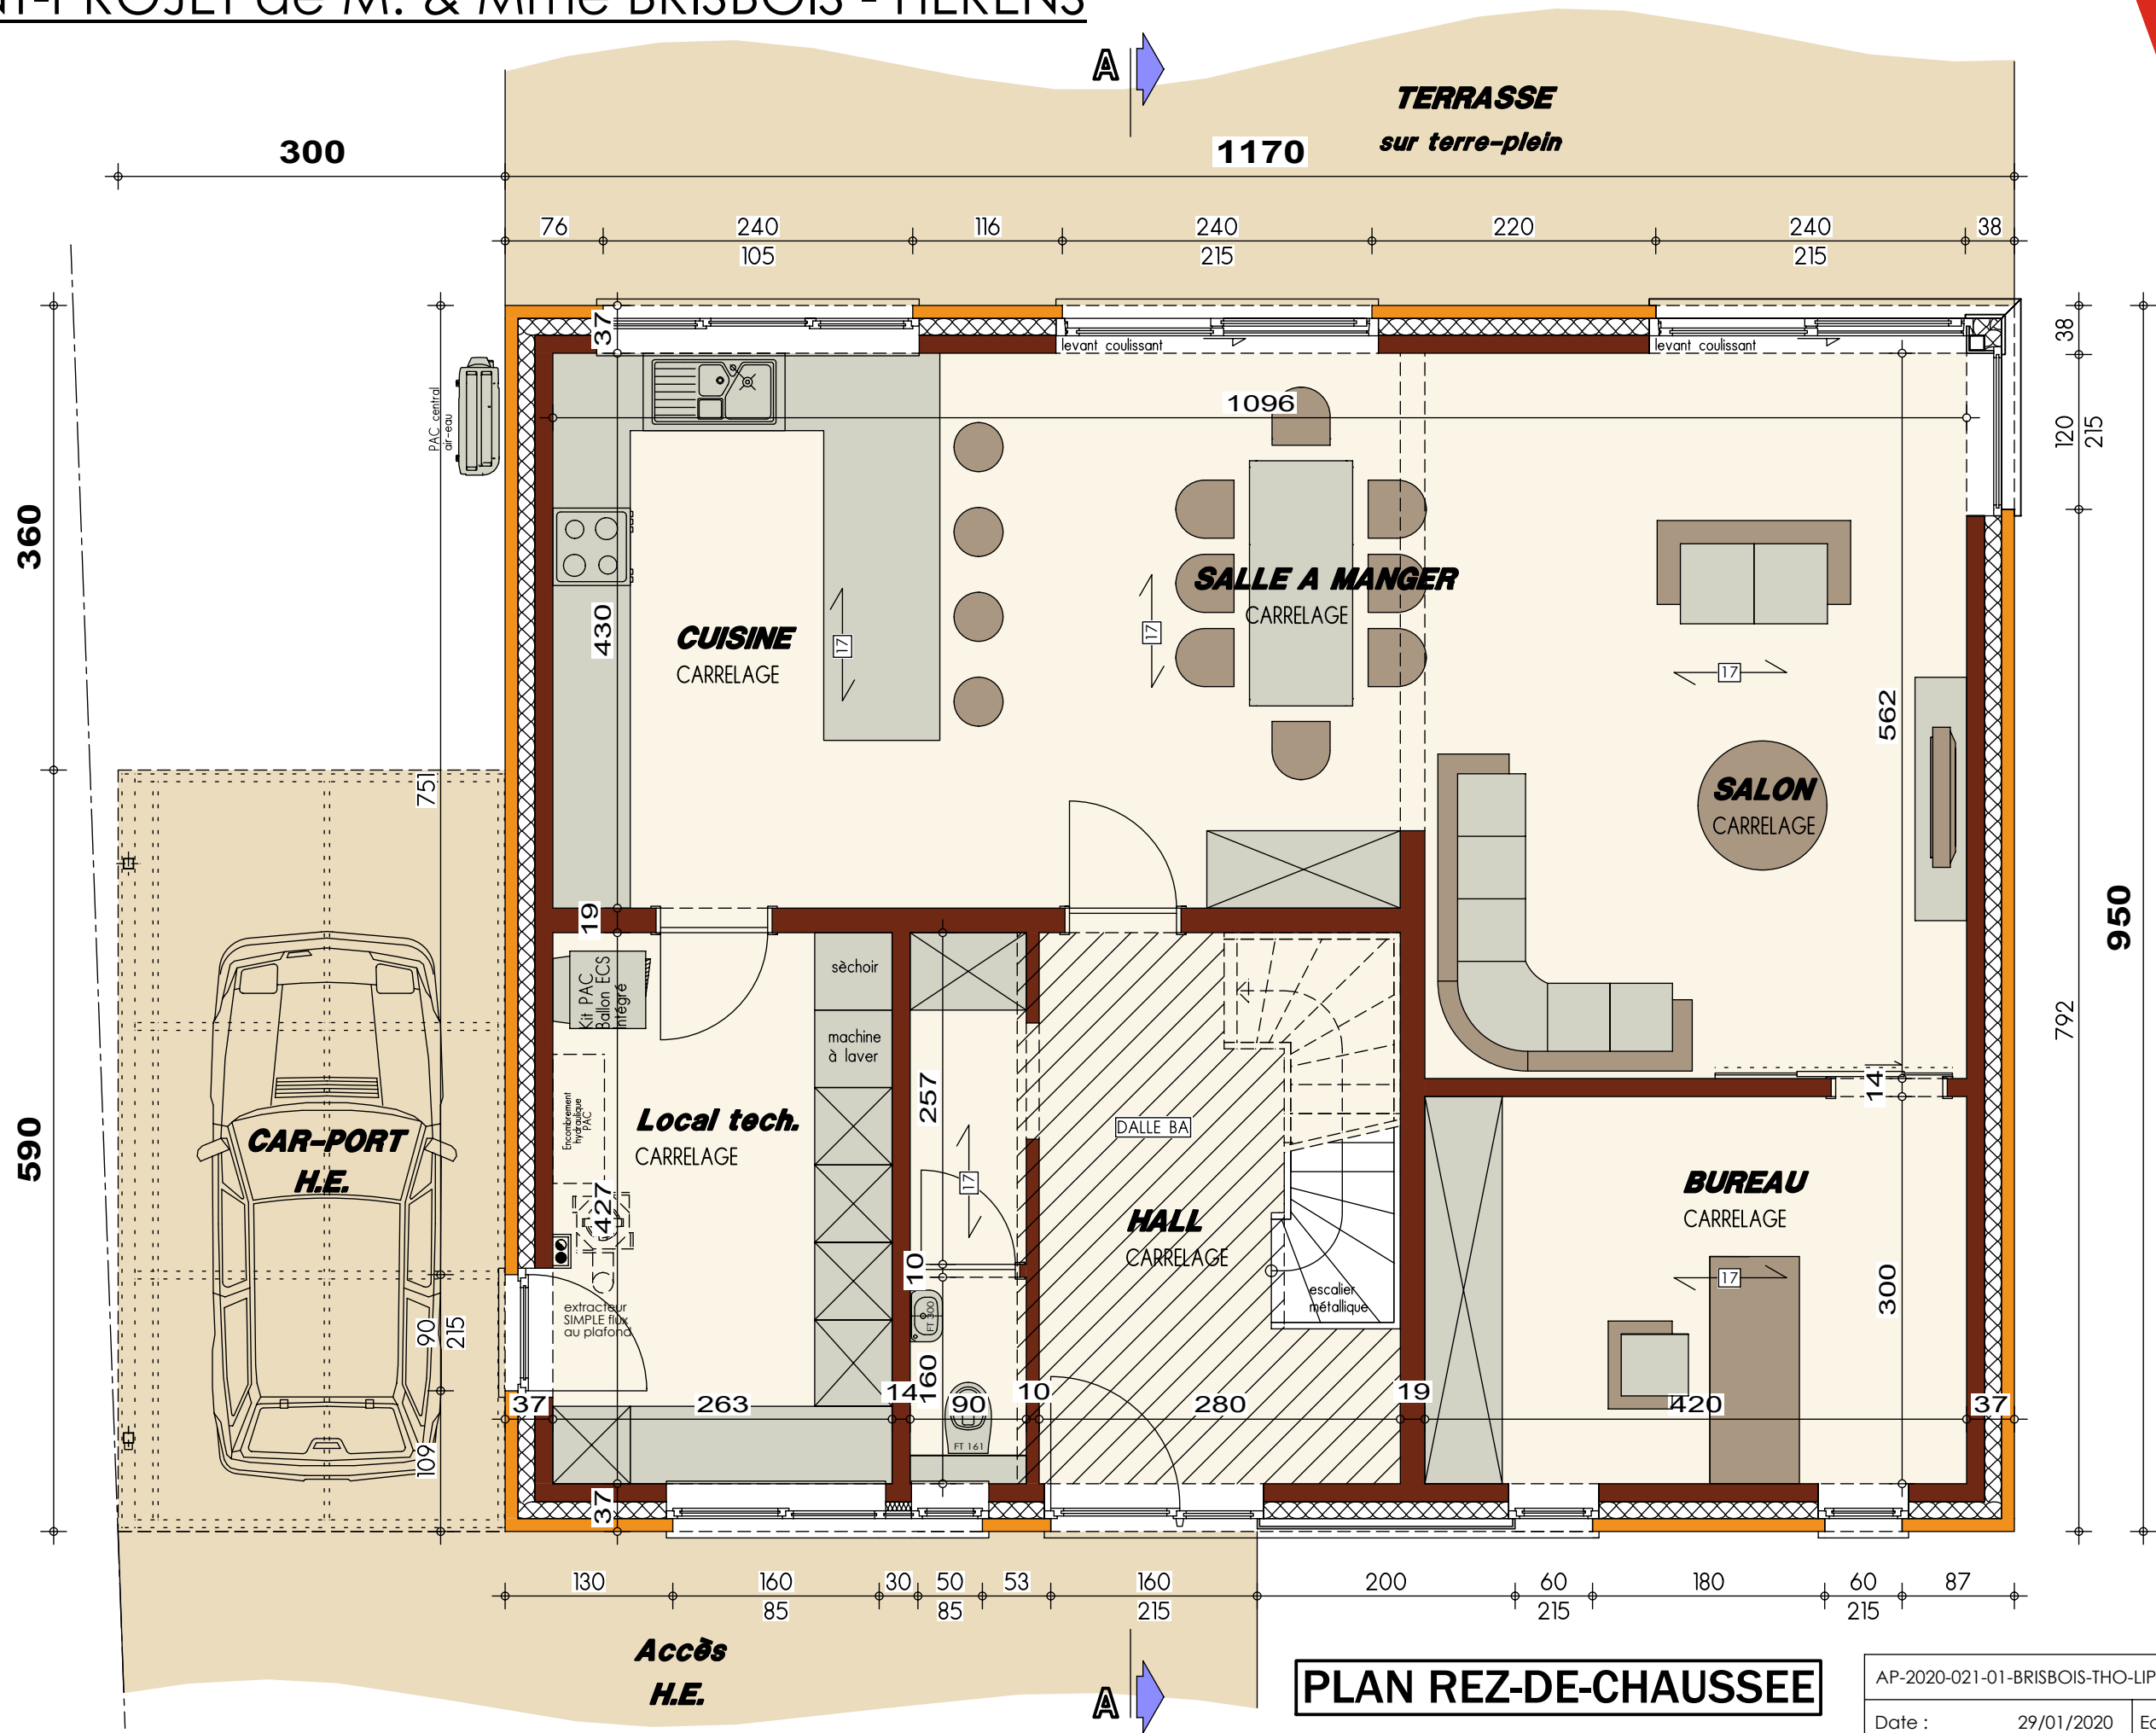

PLAN REZ-DE-CHAUSSEE


AP-2020-021-01-BRISBOIS-THO-LIP-GOJ (Richelle Lot.4)			
Date :	29/01/2020	Echelle :	1/50

Le présent projet reste la propriété de la S.A. THOMAS & PIRON. Il est protégé par la législation en matière de création et ne peut en aucun cas faire l'objet d'une copie même partielle sans l'autorisation de l'auteur.

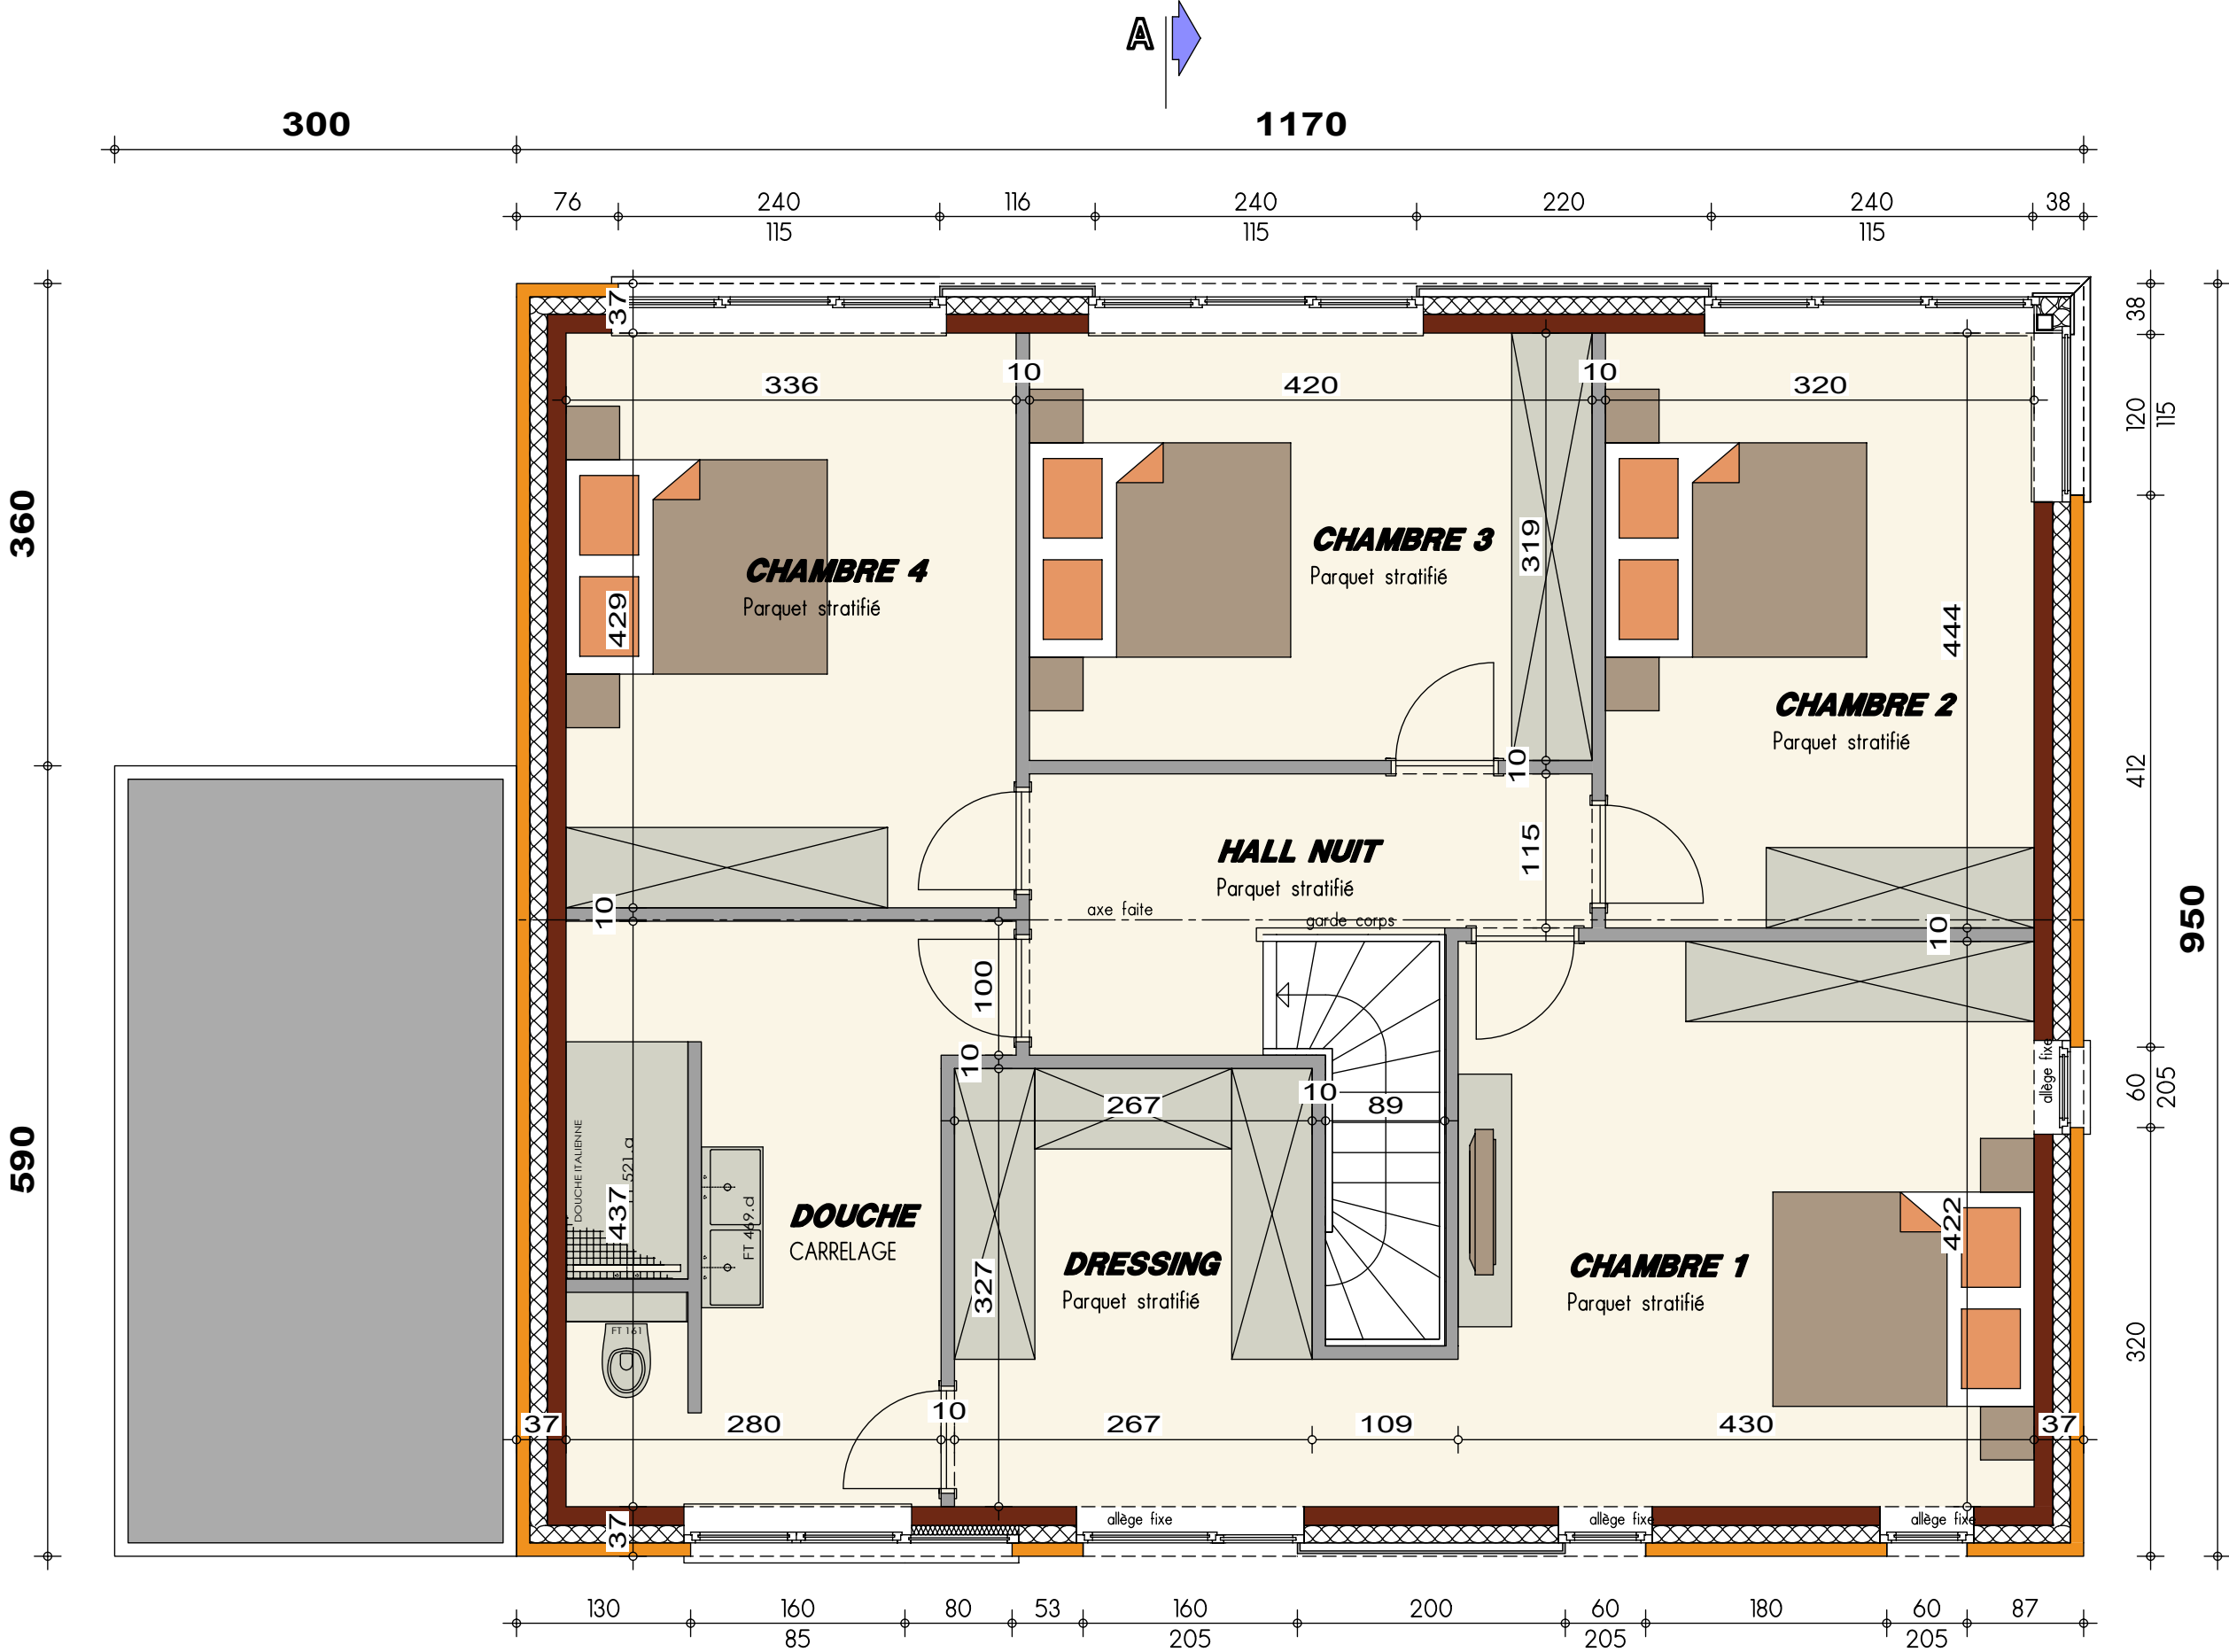


PLAN ETAGE

AVANT-PROJET de M. & Mme BRISBOIS - HERENS

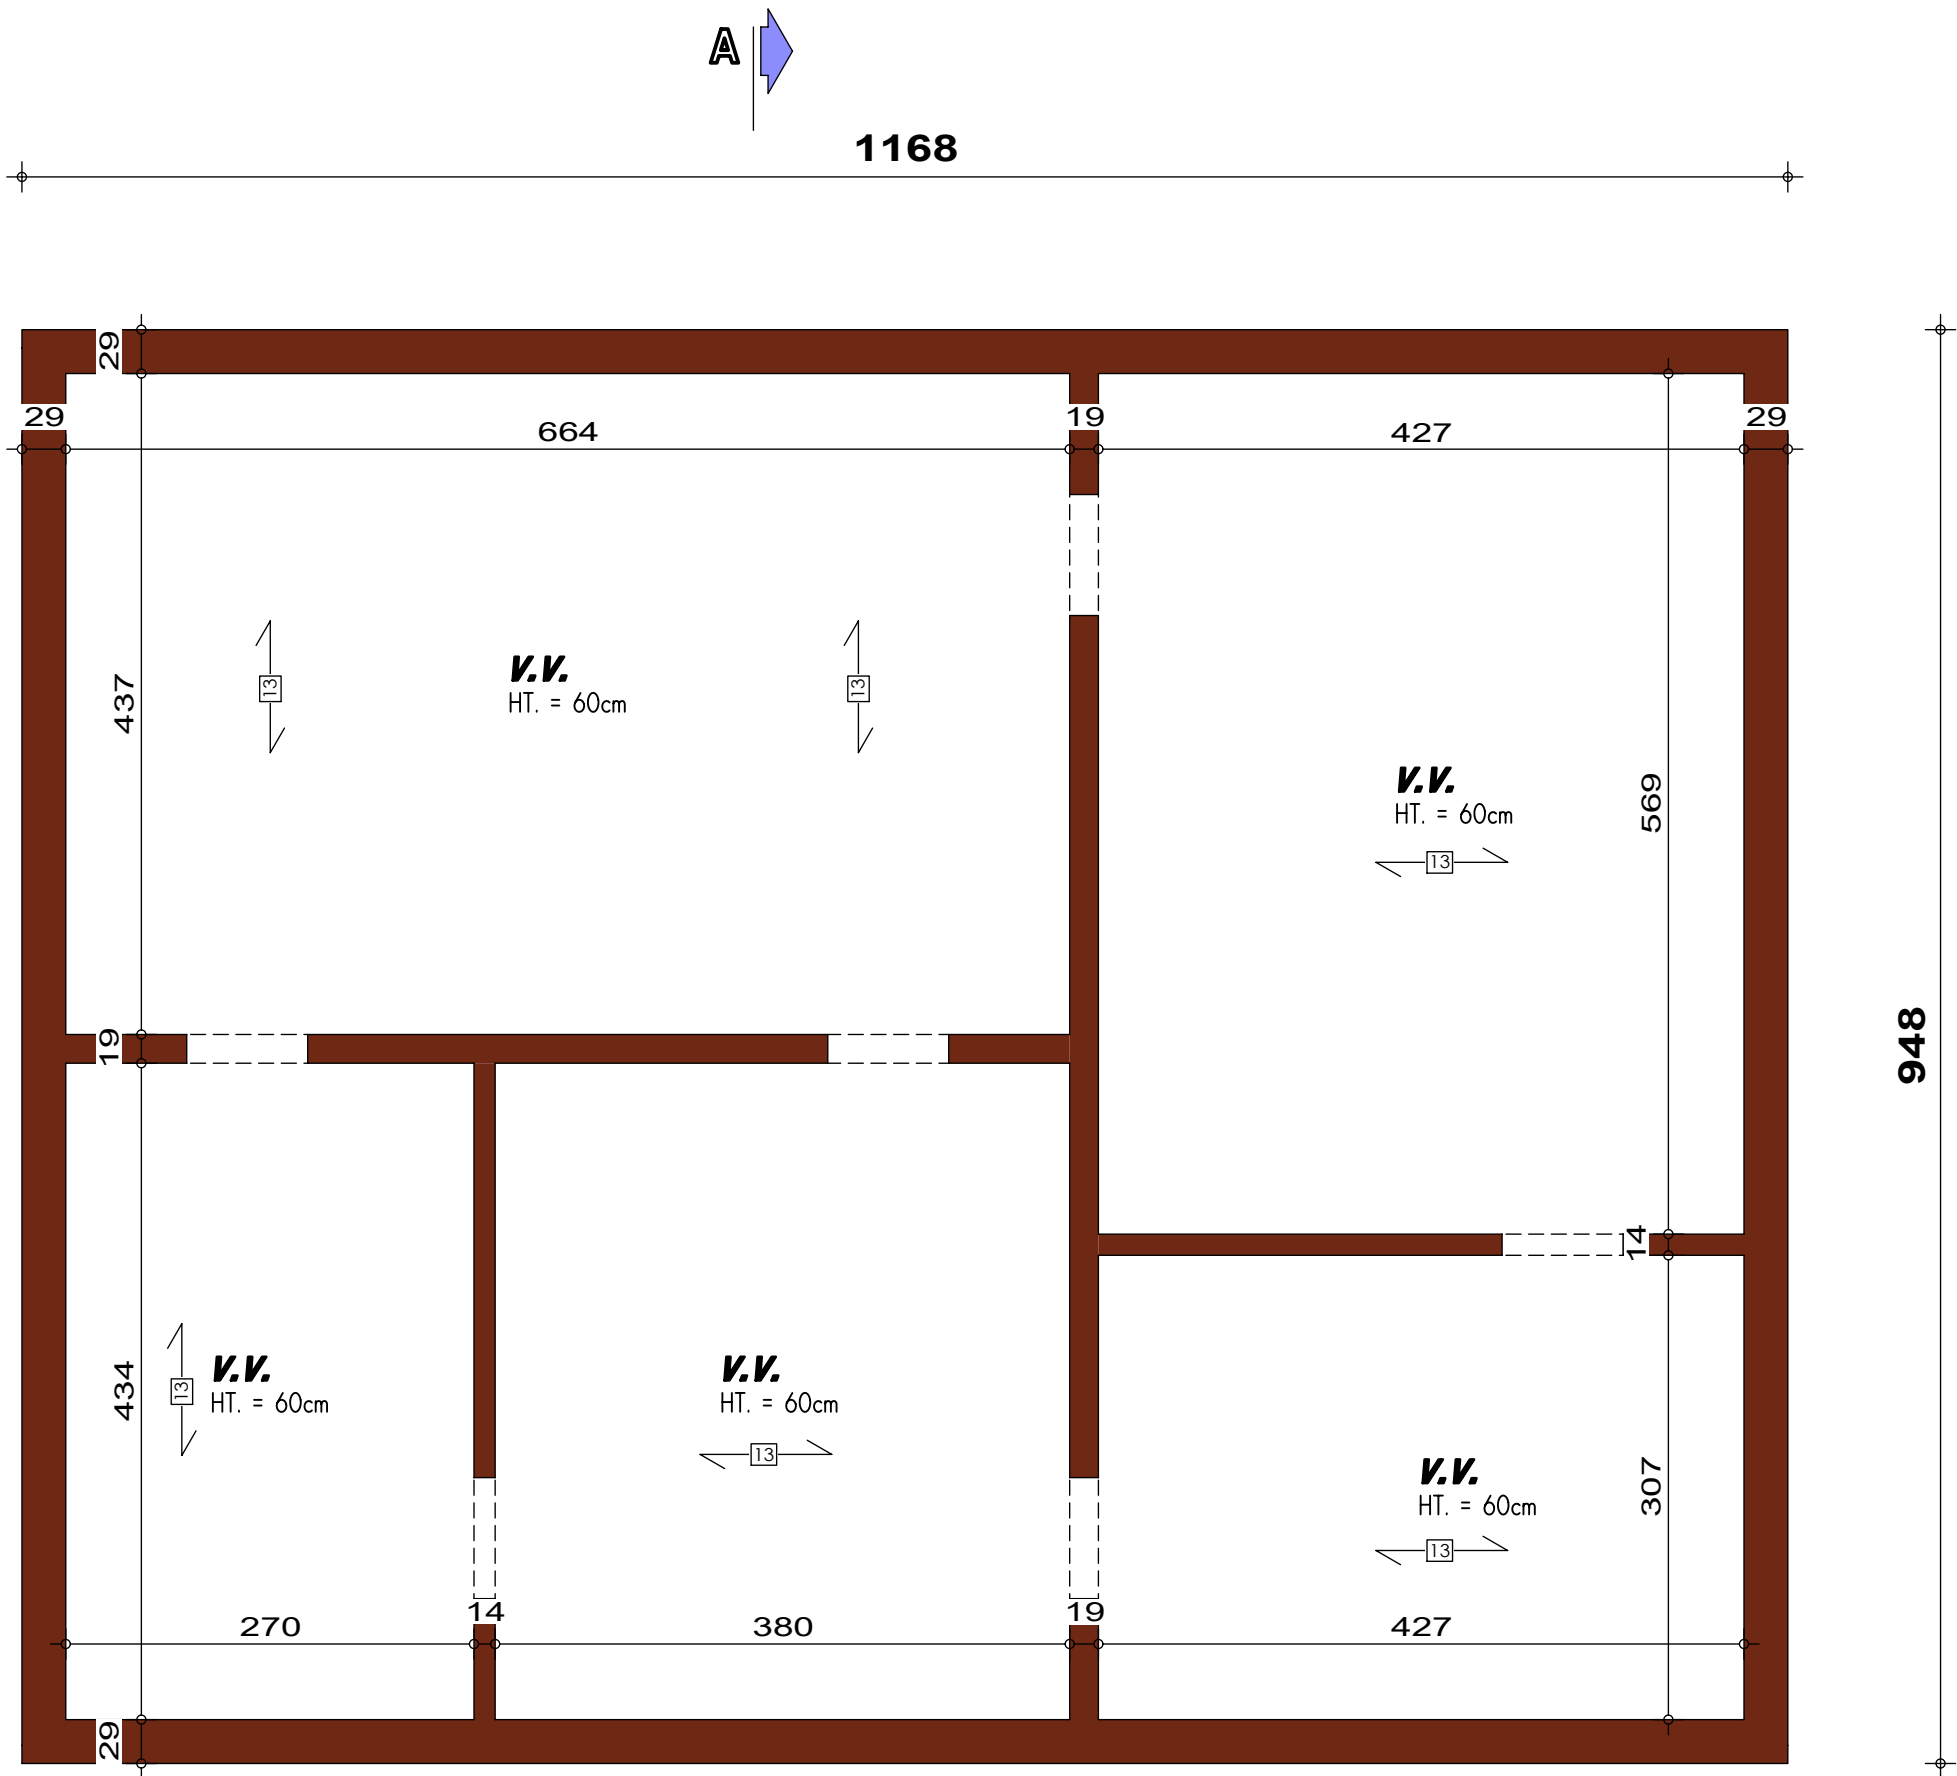


PLAN SOUS-SOL

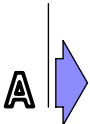


AP-2020-021-01-BRISBOIS-THO-LIP-GOJ (Richelle Lot.4)			
Date :	29/01/2020	Echelle :	1/50



AVANT-PROJET de M. & Mme BRISBOIS - HERENS

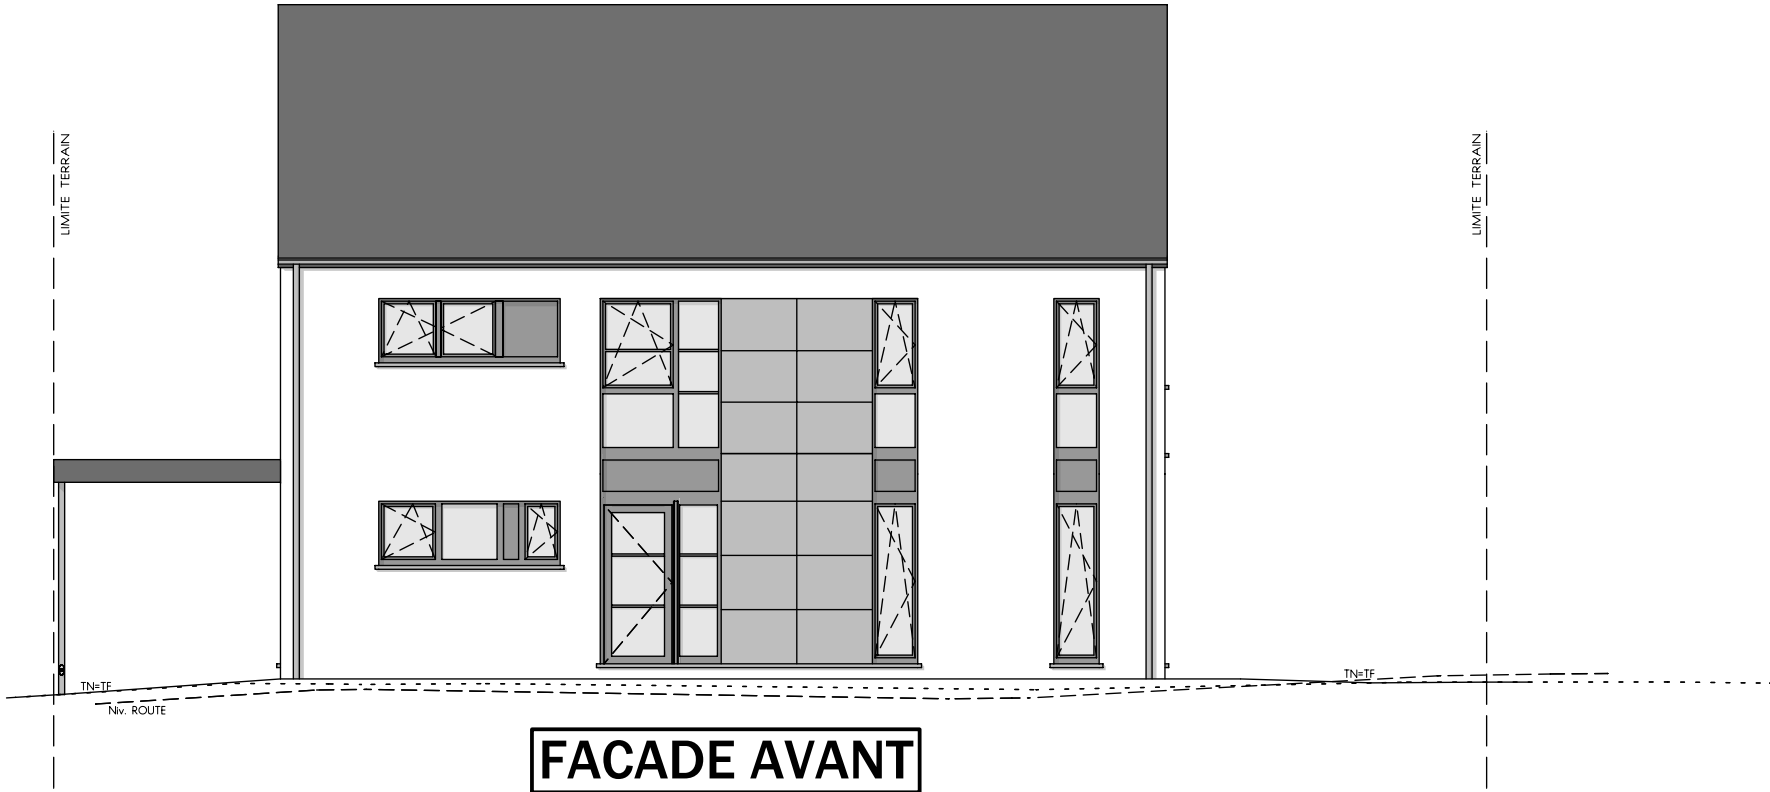


FACADE AVANT

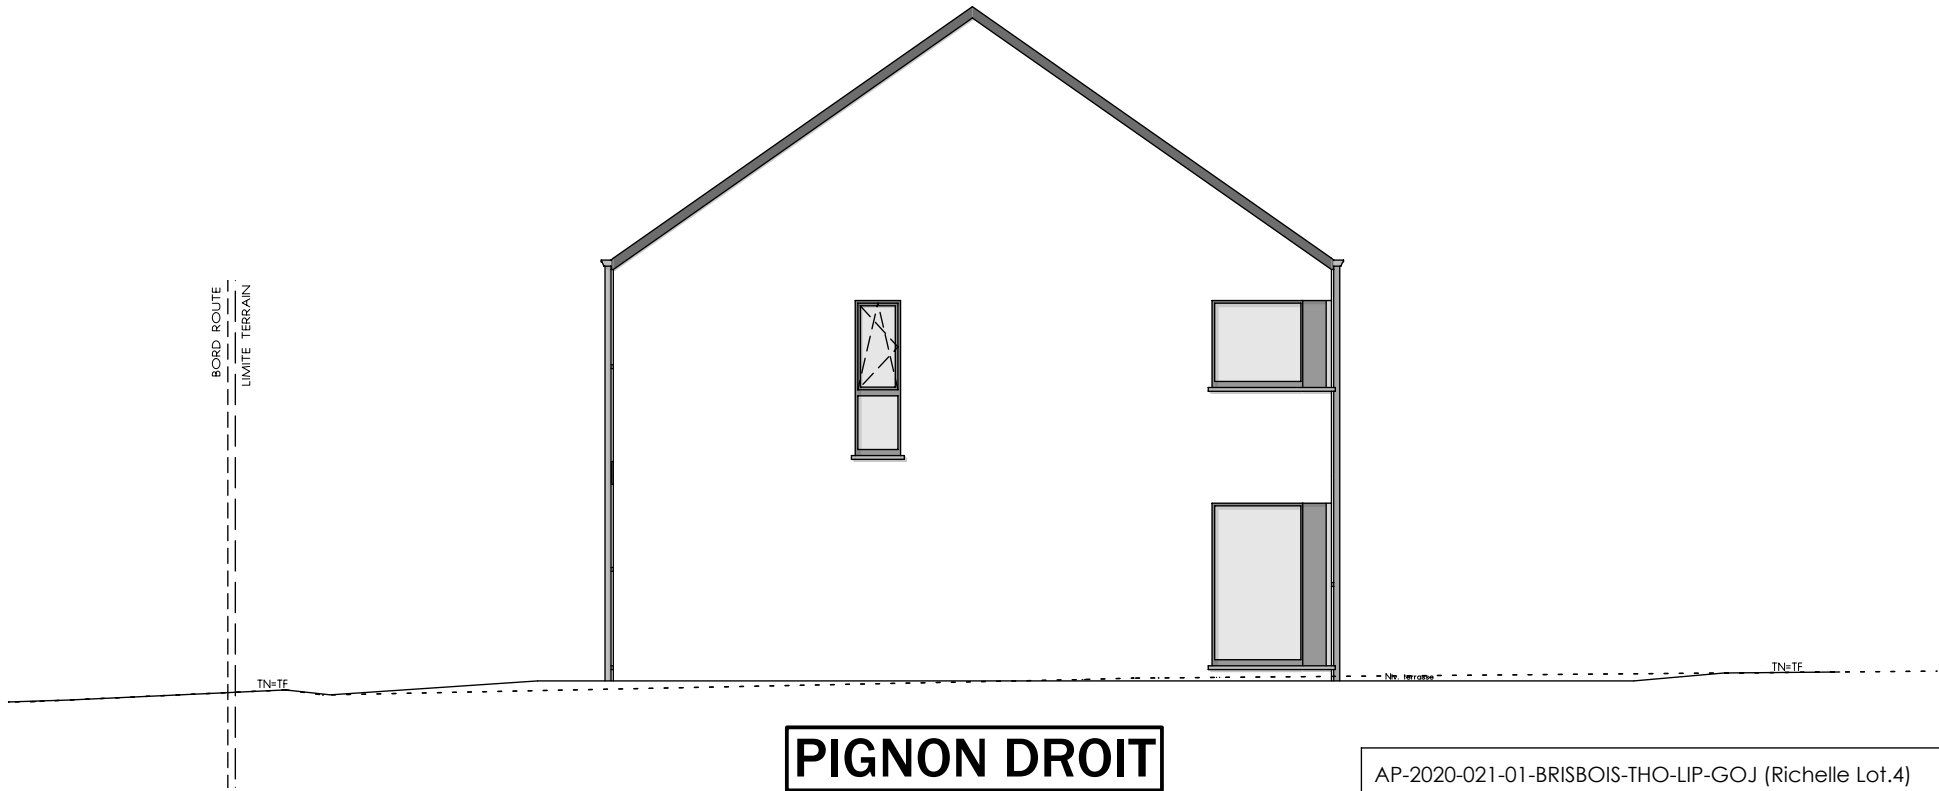


PIGNON DROIT



AVANT-PROJET de M. & Mme BRISBOIS - HERENS

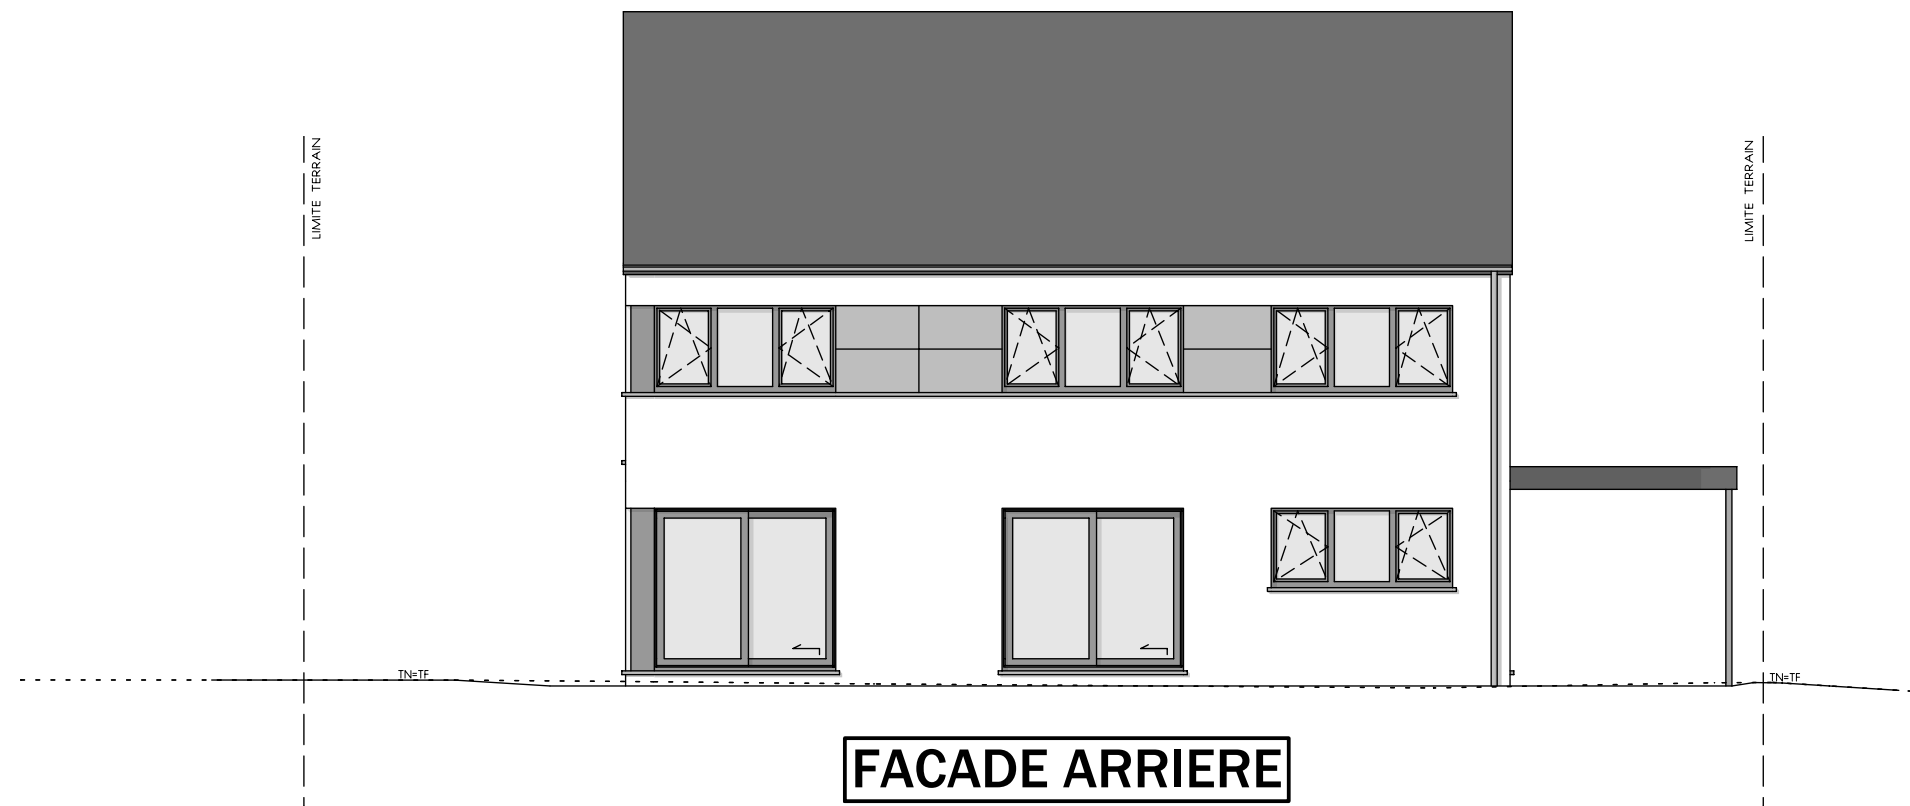

FACADE ARRIERE

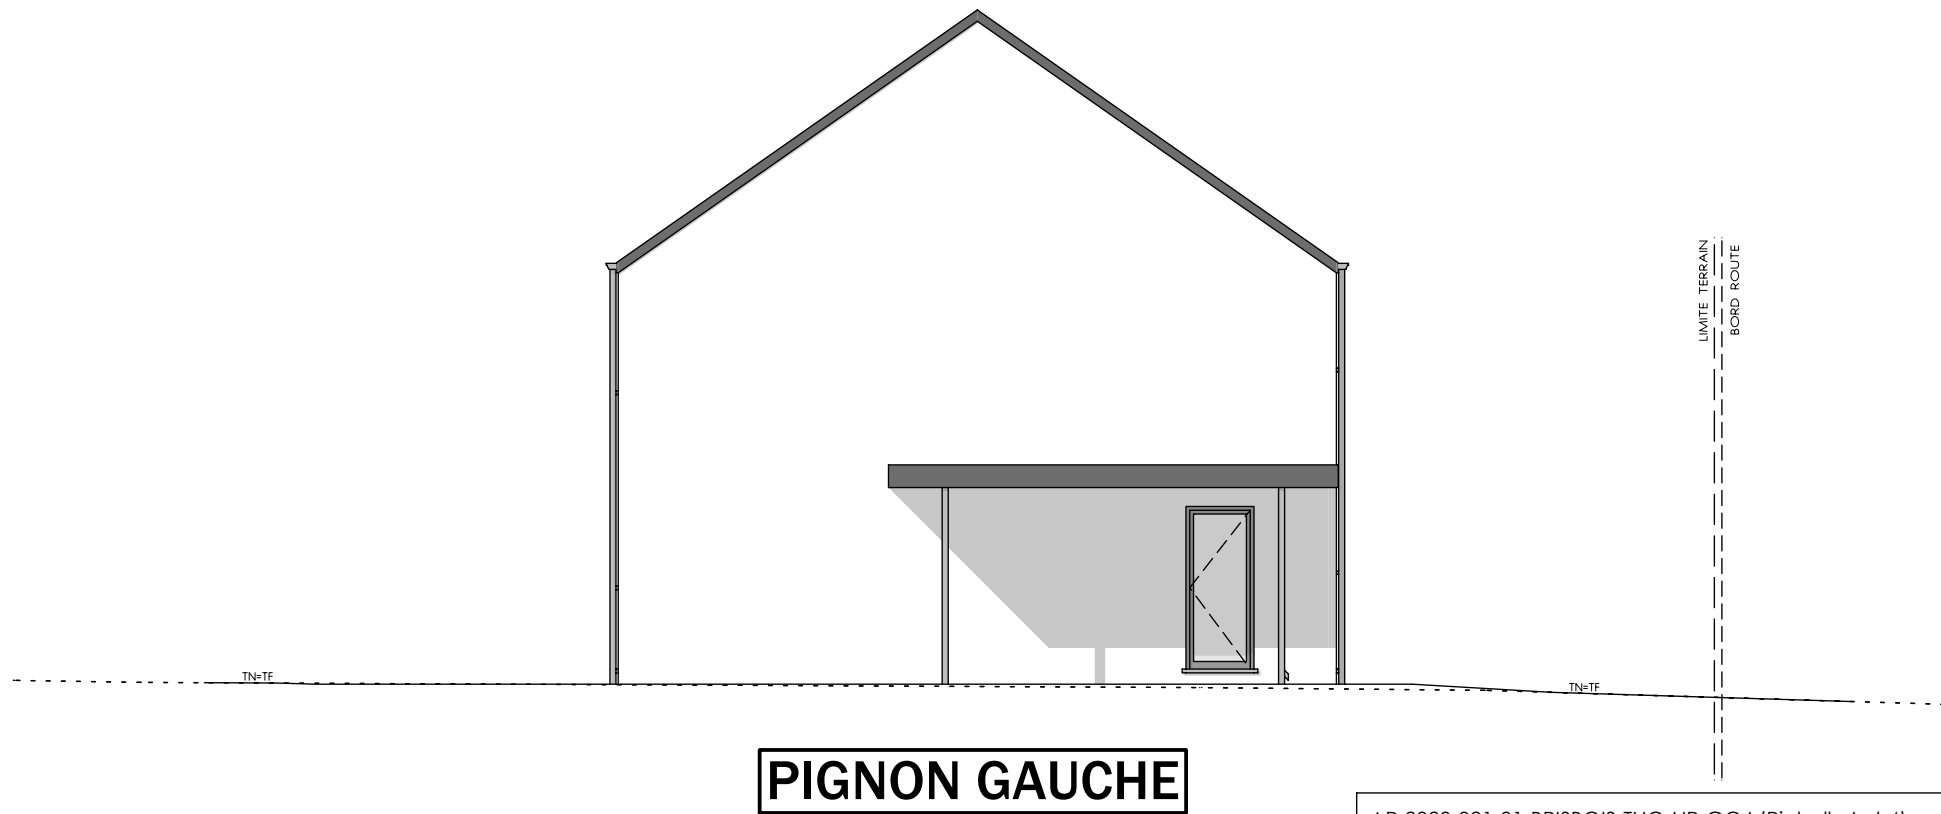

PIGNON GAUCHE



AP-2020-021-01-BRISBOIS-THO-LIP-GOJ (Richelle Lot.4)			
Date :	29/01/2020	Echelle :	1/100