

Mr BROERS Guillaume

Projet de construction d'une habitation à NODUWEZ



Image à titre d'illustration, non contractuelle.



PERSPECTIVE

AP-260246-01-BROERS-MANI-CLEL	
Date :	12/05/2026
Echelle :	

Le présent projet reste la propriété de la S.A. THOMAS & PIRON . Il est protégé par la législation en matière de création et ne peut en aucun cas faire l'objet d'une copie même partielle sans l'autorisation de l'auteur .

Mr BROERS Guillaume

Projet de construction d'une habitation à NODUWEZ



Image à titre d'illustration, non contractuelle.



PERSPECTIVE

AP-260246-01-BROERS-MANI-CLEL	
Date :	12/05/2026
Echelle :	

Le présent projet reste la propriété de la S.A. THOMAS & PIRON. Il est protégé par la législation en matière de création et ne peut en aucun cas faire l'objet d'une copie même partielle sans l'autorisation de l'auteur.

Mr BROERS Guillaume

Projet de construction d'une habitation à NODUWEZ



Image à titre d'illustration, non contractuelle.



PERSPECTIVE

AP-260246-01-BROERS-MANI-CLEL	
Date :	12/05/2026
Echelle :	

Le présent projet reste la propriété de la S.A. THOMAS & PIRON. Il est protégé par la législation en matière de création et ne peut en aucun cas faire l'objet d'une copie même partielle sans l'autorisation de l'auteur.

Mr BROERS Guillaume

Projet de construction d'une habitation à NODUWEZ



Image à titre d'illustration, non contractuelle.




PERSPECTIVE

AP-260246-01-BROERS-MANI-CLEL	
Date :	12/05/2026
Echelle :	

Le présent projet reste la propriété de la S.A. THOMAS & PIRON. Il est protégé par la législation en matière de création et ne peut en aucun cas faire l'objet d'une copie même partielle sans l'autorisation de l'auteur.

Mr BROERS Guillaume

Projet de construction d'une habitation à NODUWEZ

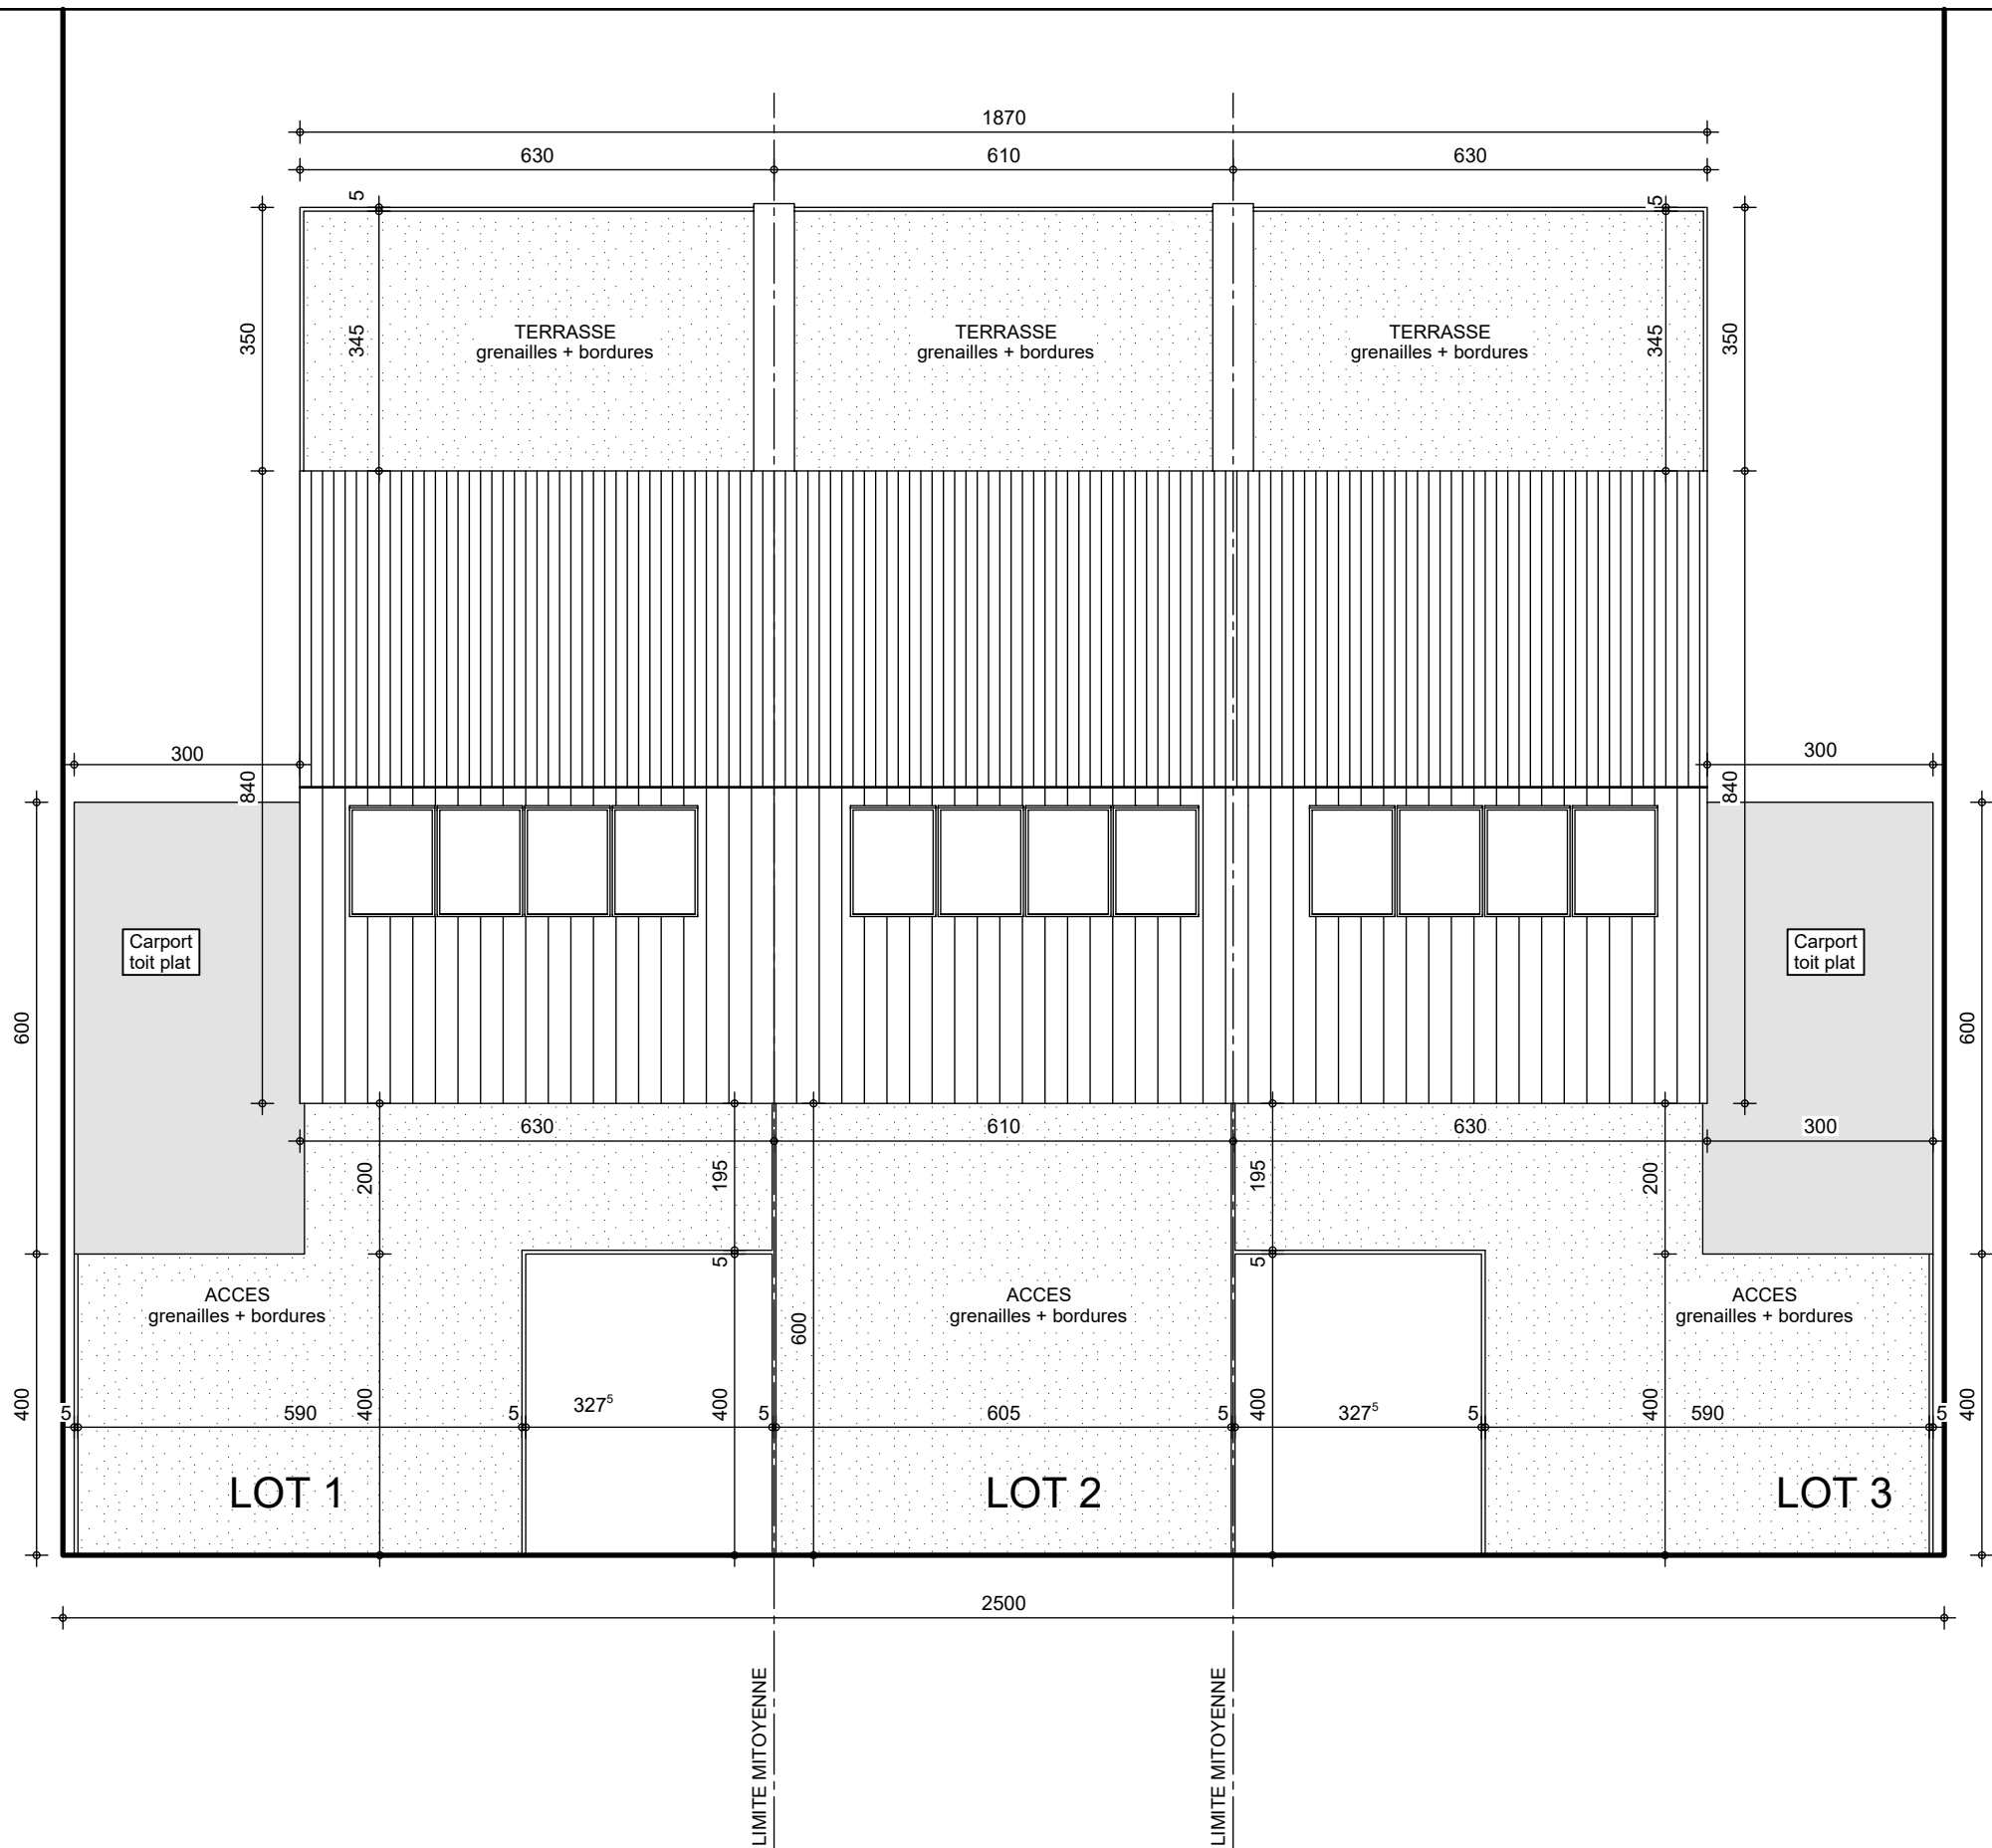

IMPLANTATION


AP-260246-01-BROERS-MANI-CLEL

Date : 12/05/2026

Echelle : 1/100


Mr BROERS Guillaume

Projet de construction d'une habitation à NODUWEZ

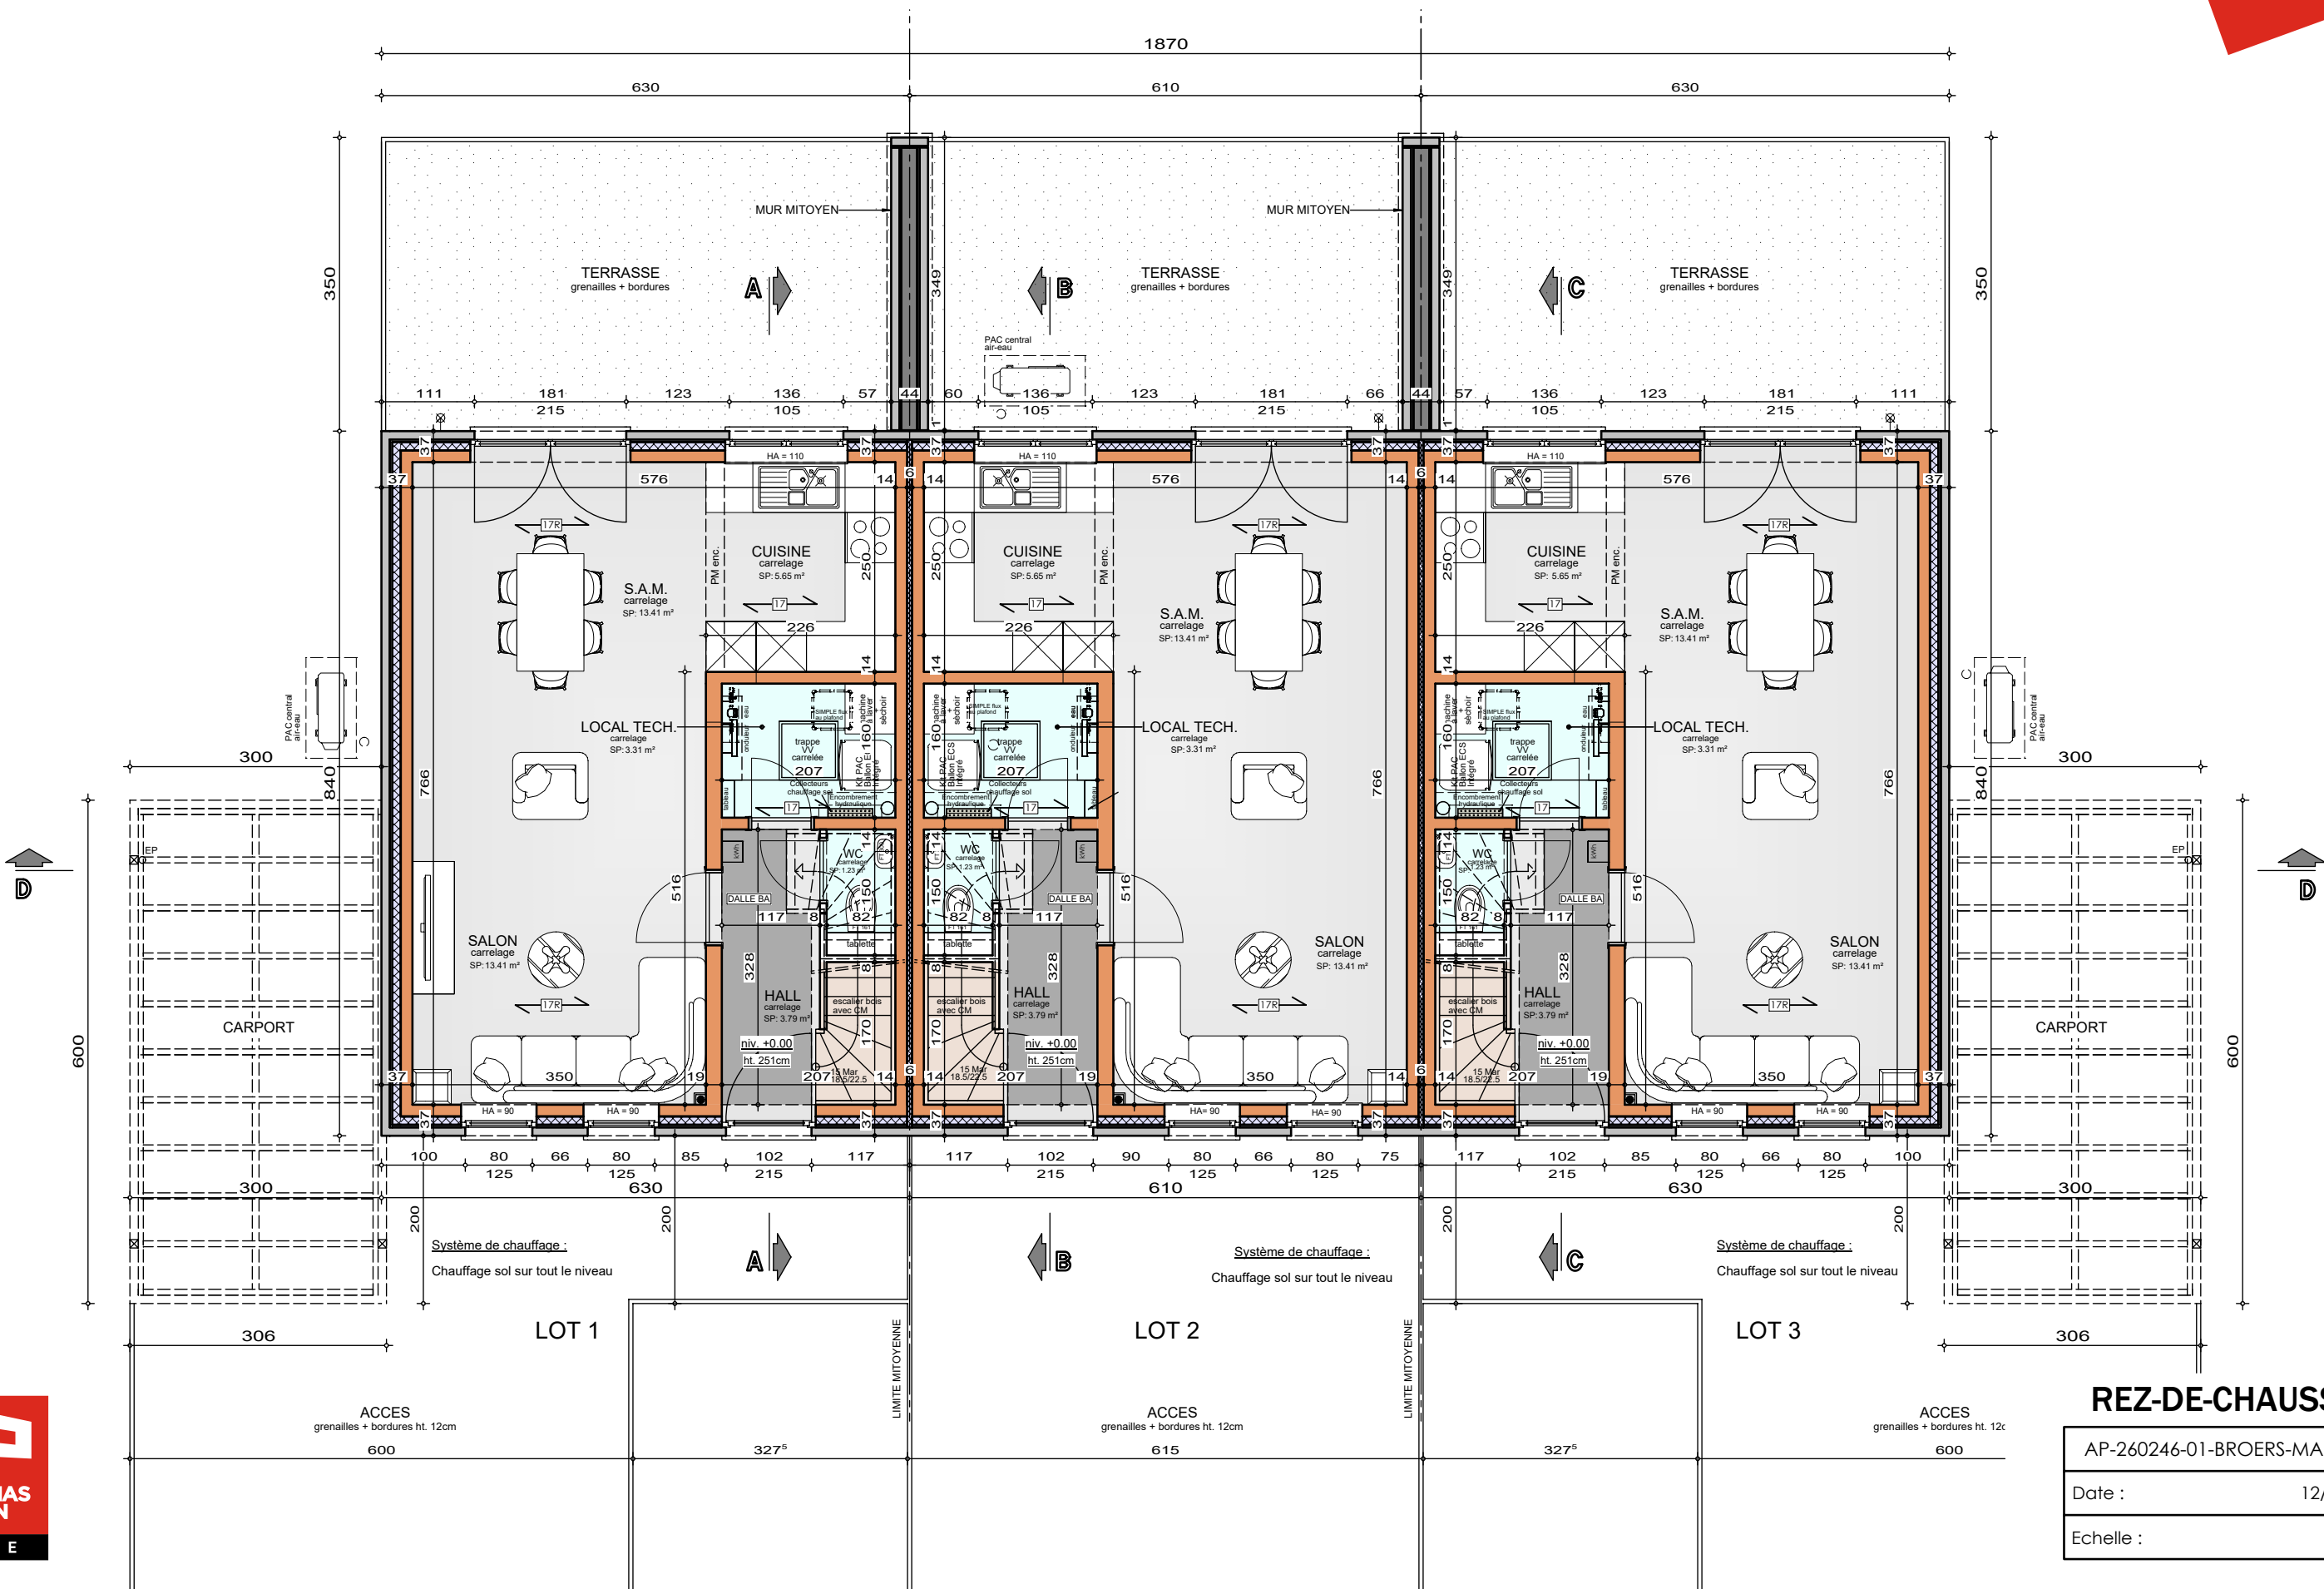

Mr BROERS Guillaume

Projet de construction d'une habitation à NODUWEZ

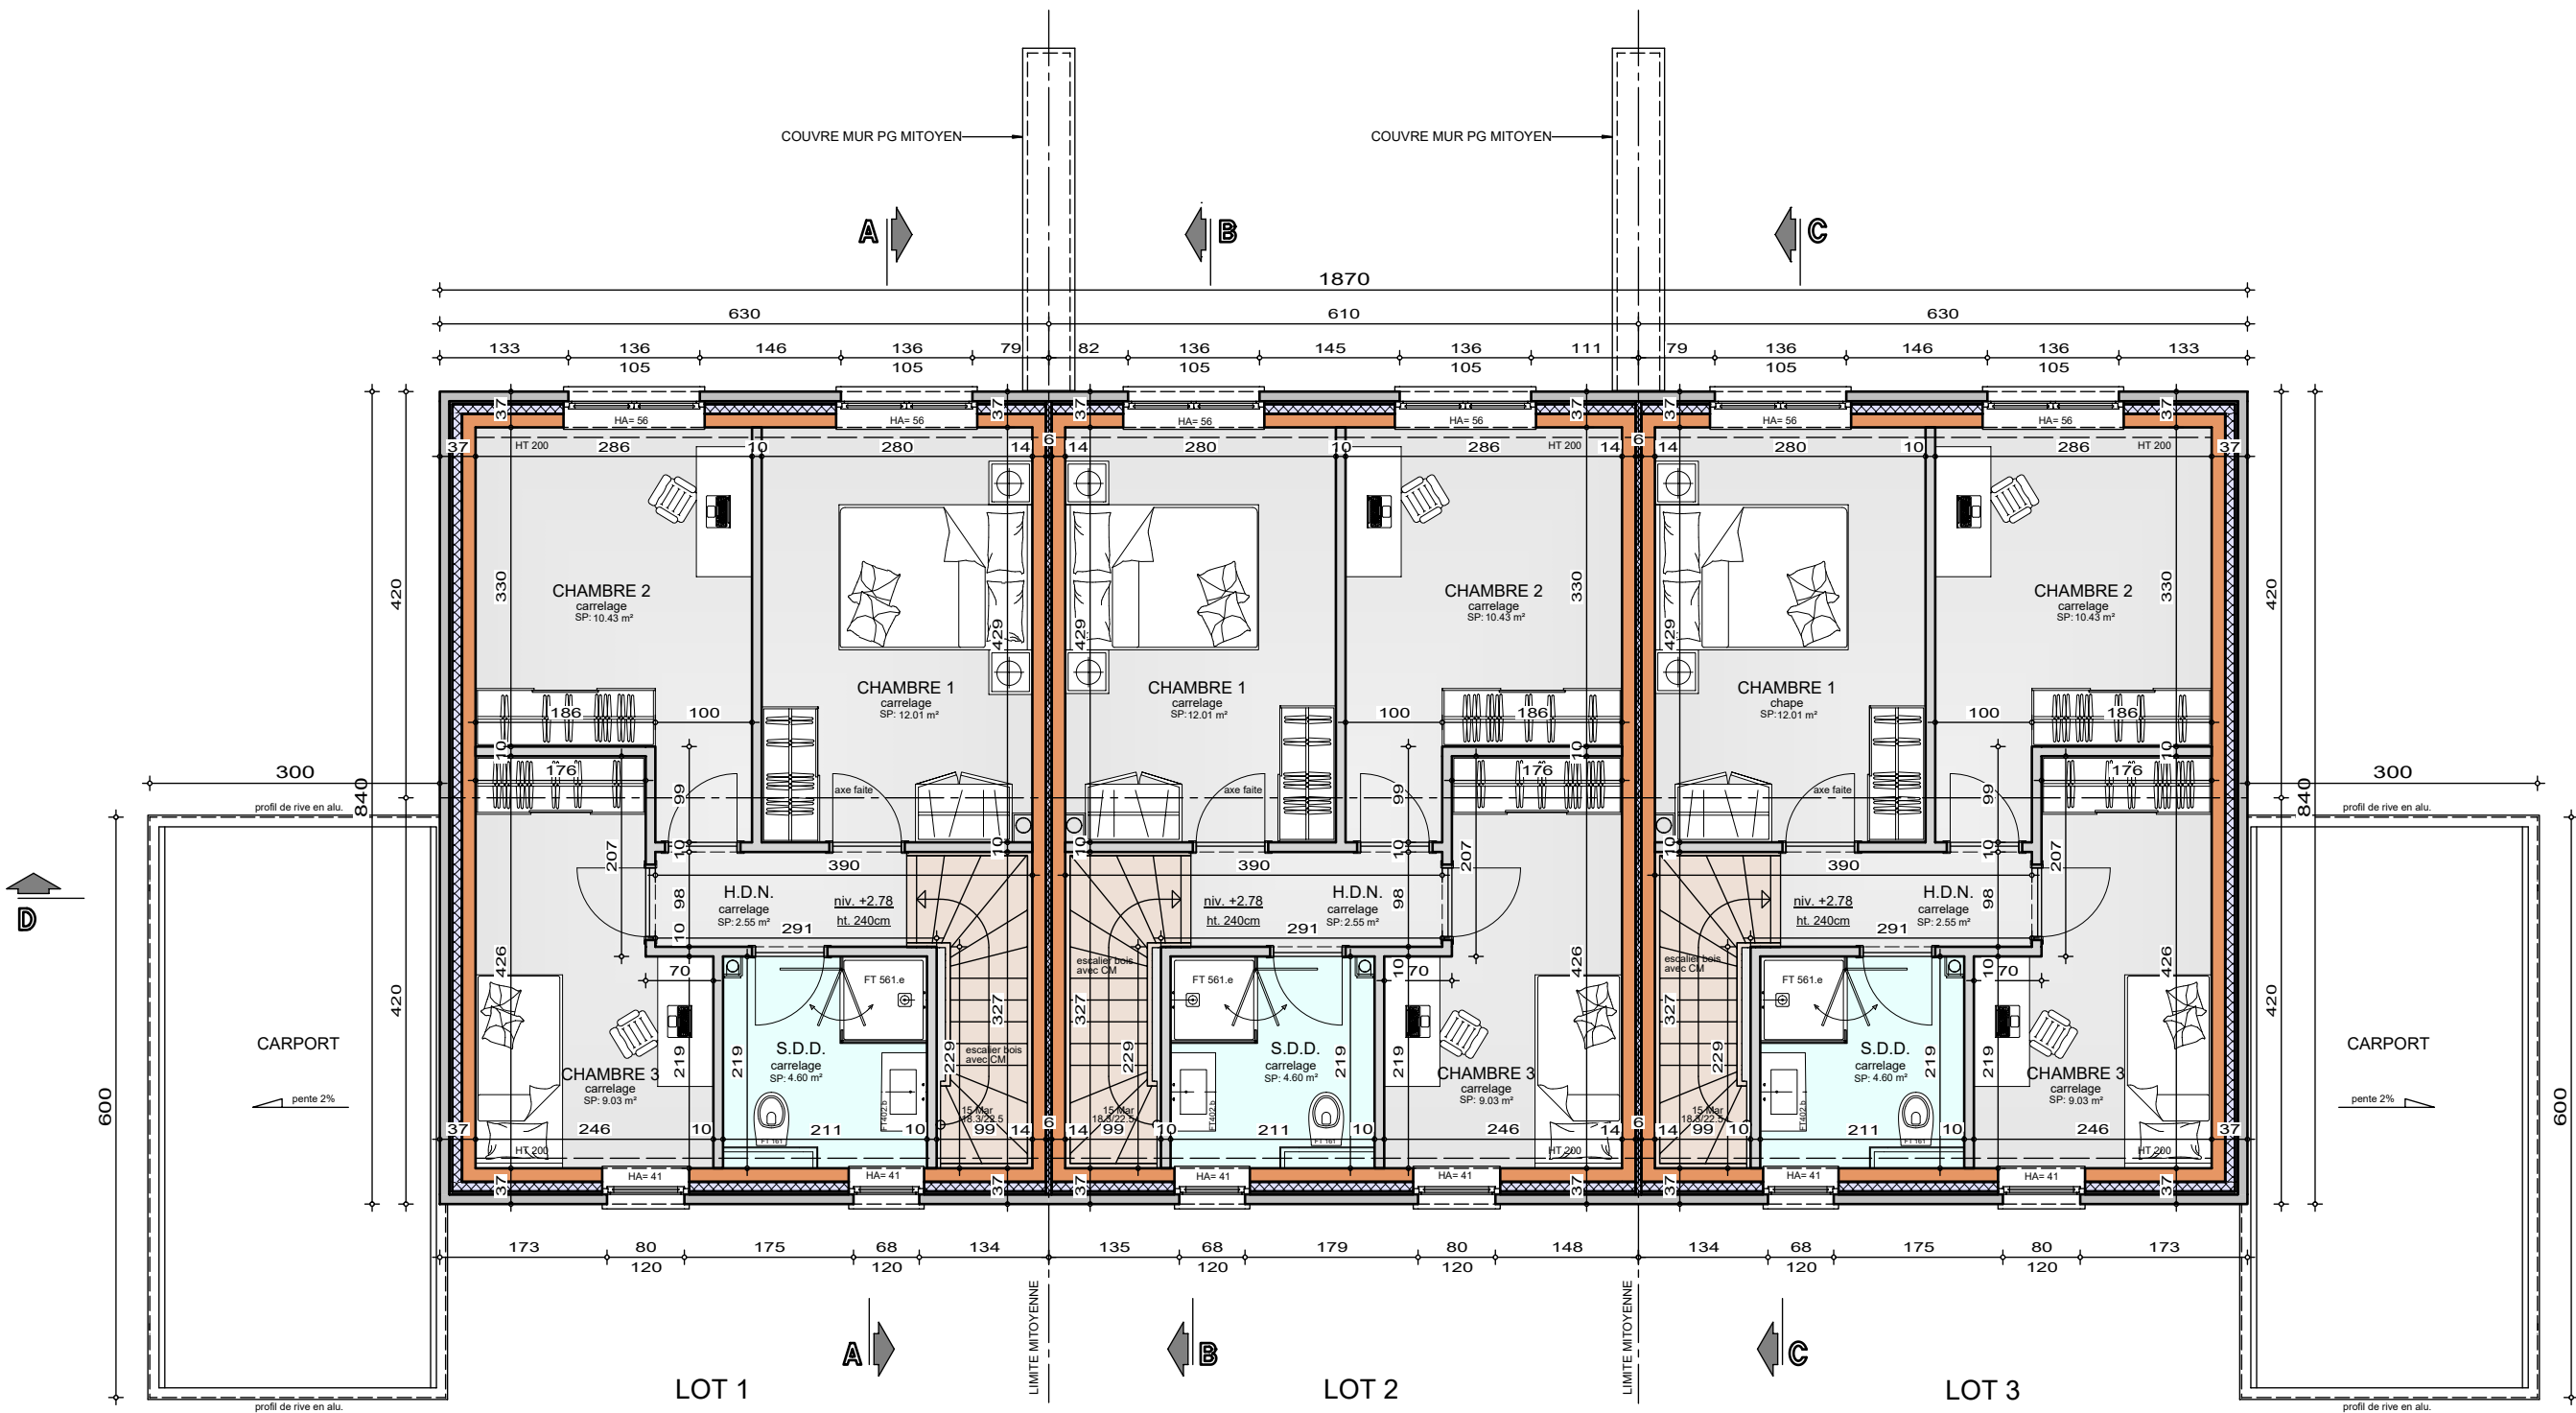

ETAGE


AP-260246-01-BROERS-MANI-CLEL

Date : 12/05/2026

Echelle : 1/75


Mr BROERS Guillaume

Projet de construction d'une habitation à NODUWEZ

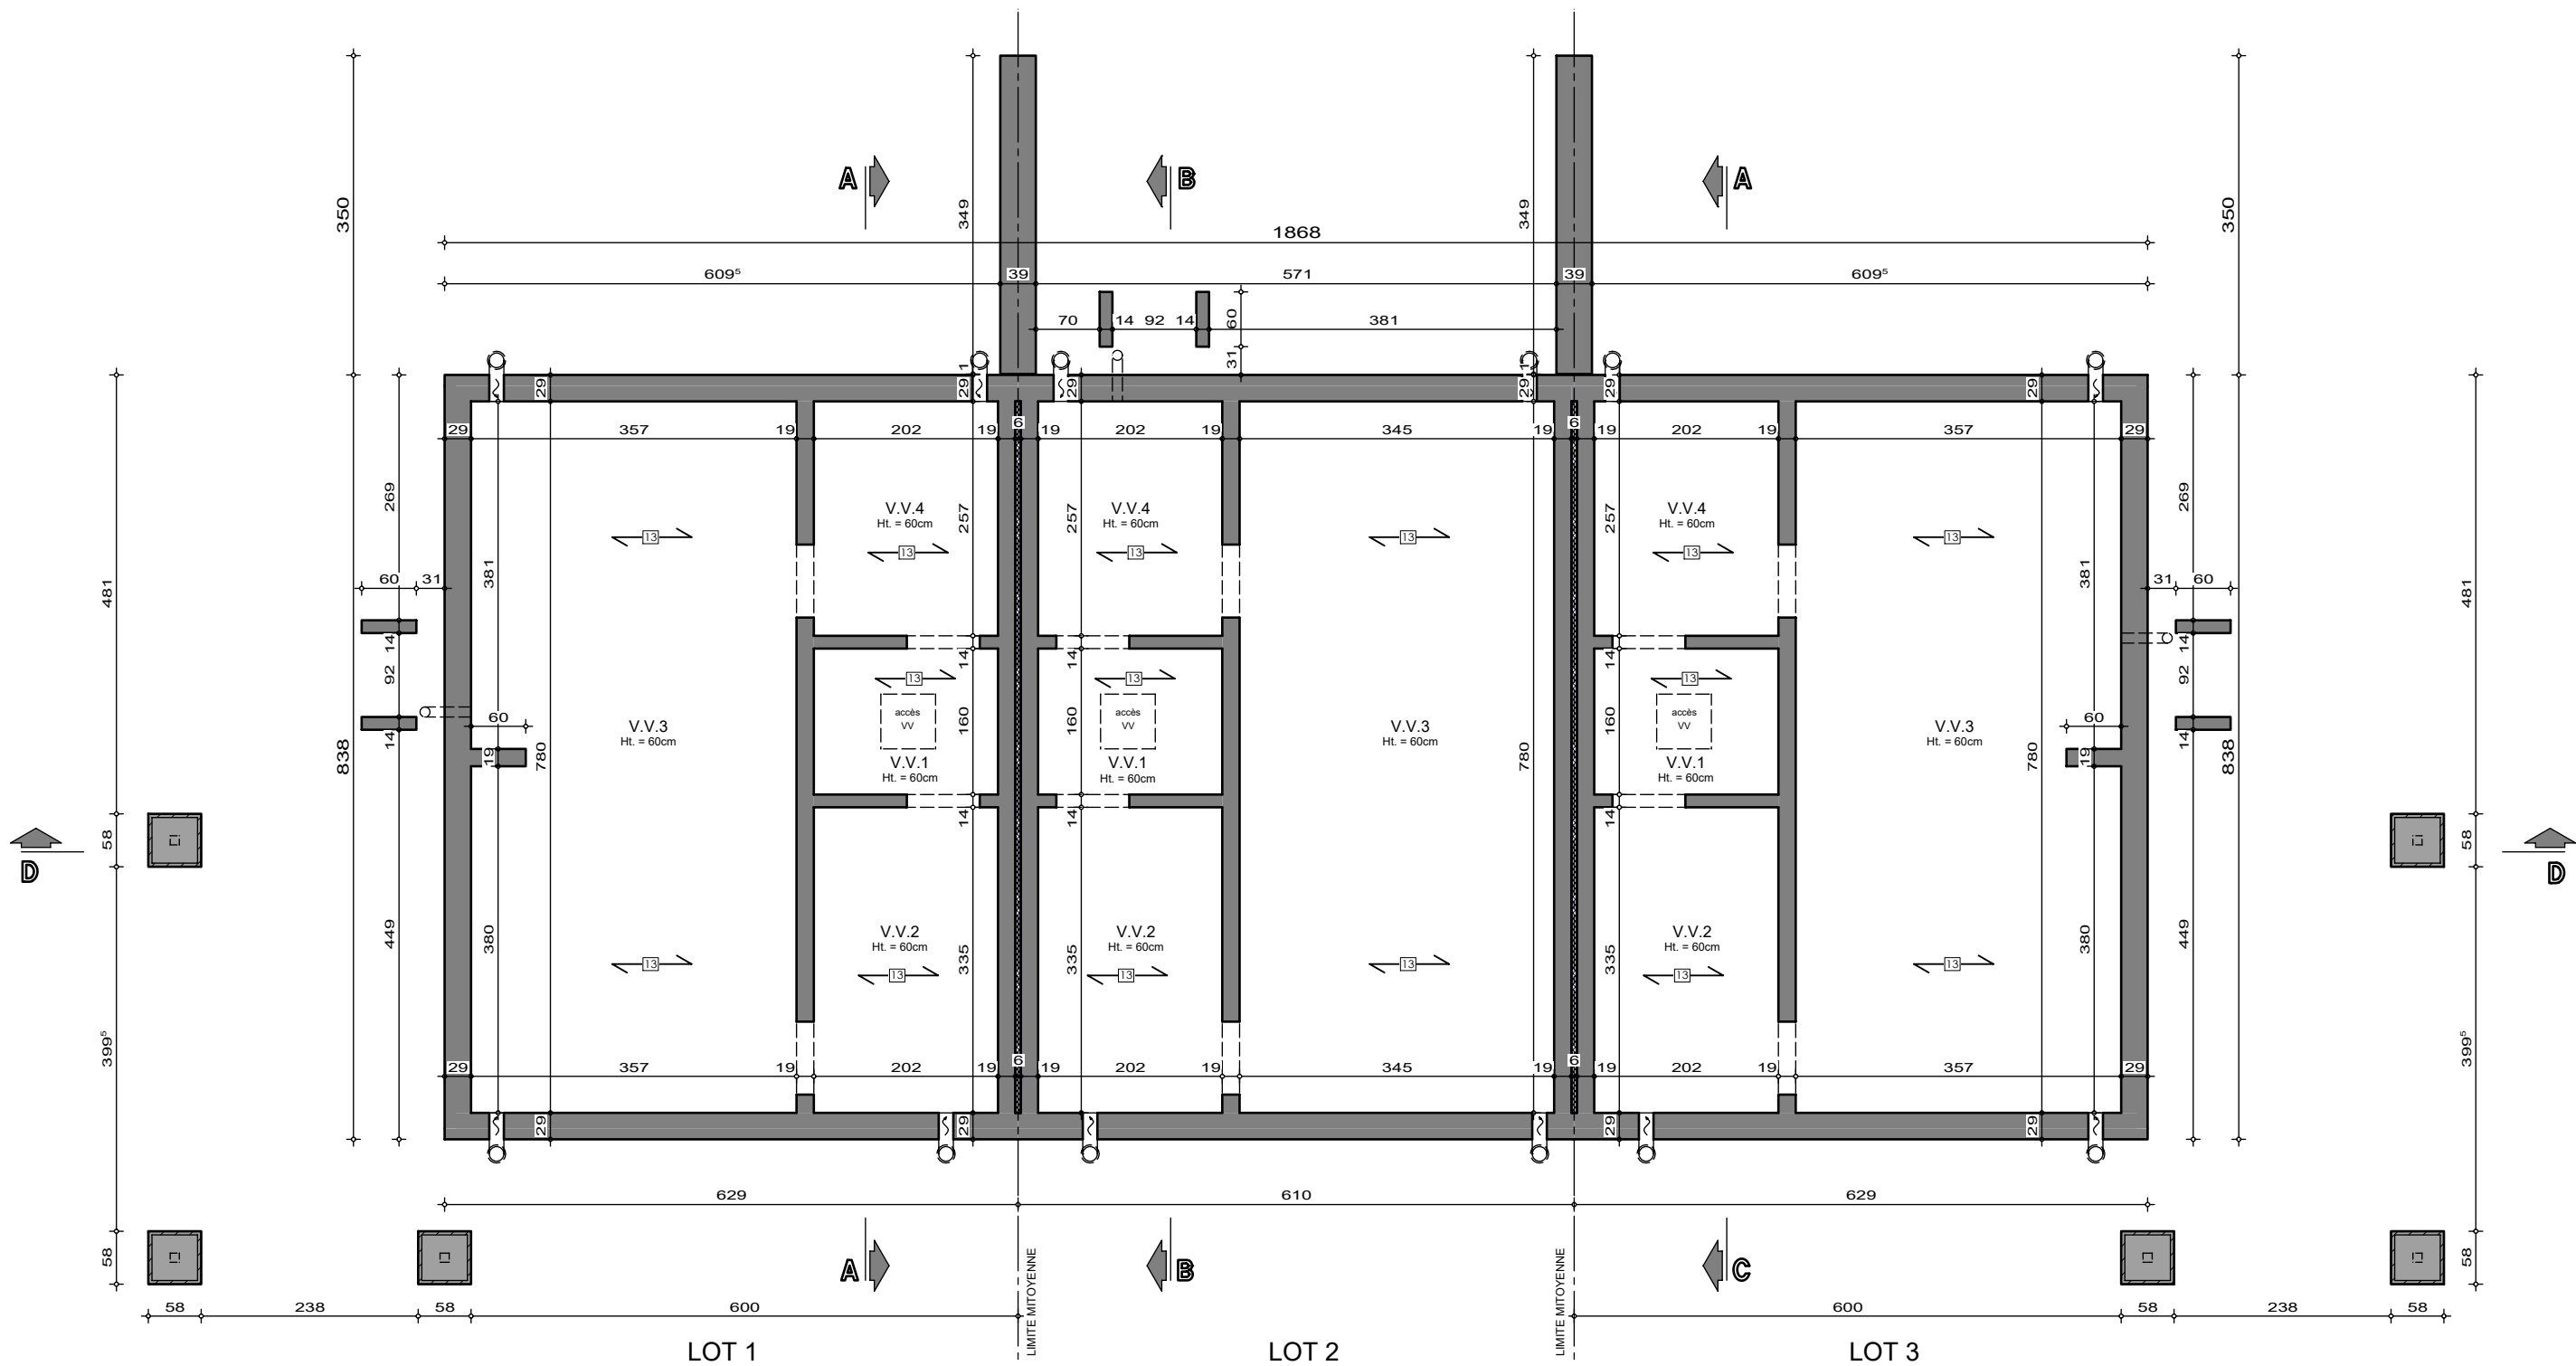

Mr BROERS Guillaume

Projet de construction d'une habitation à NODUWEZ

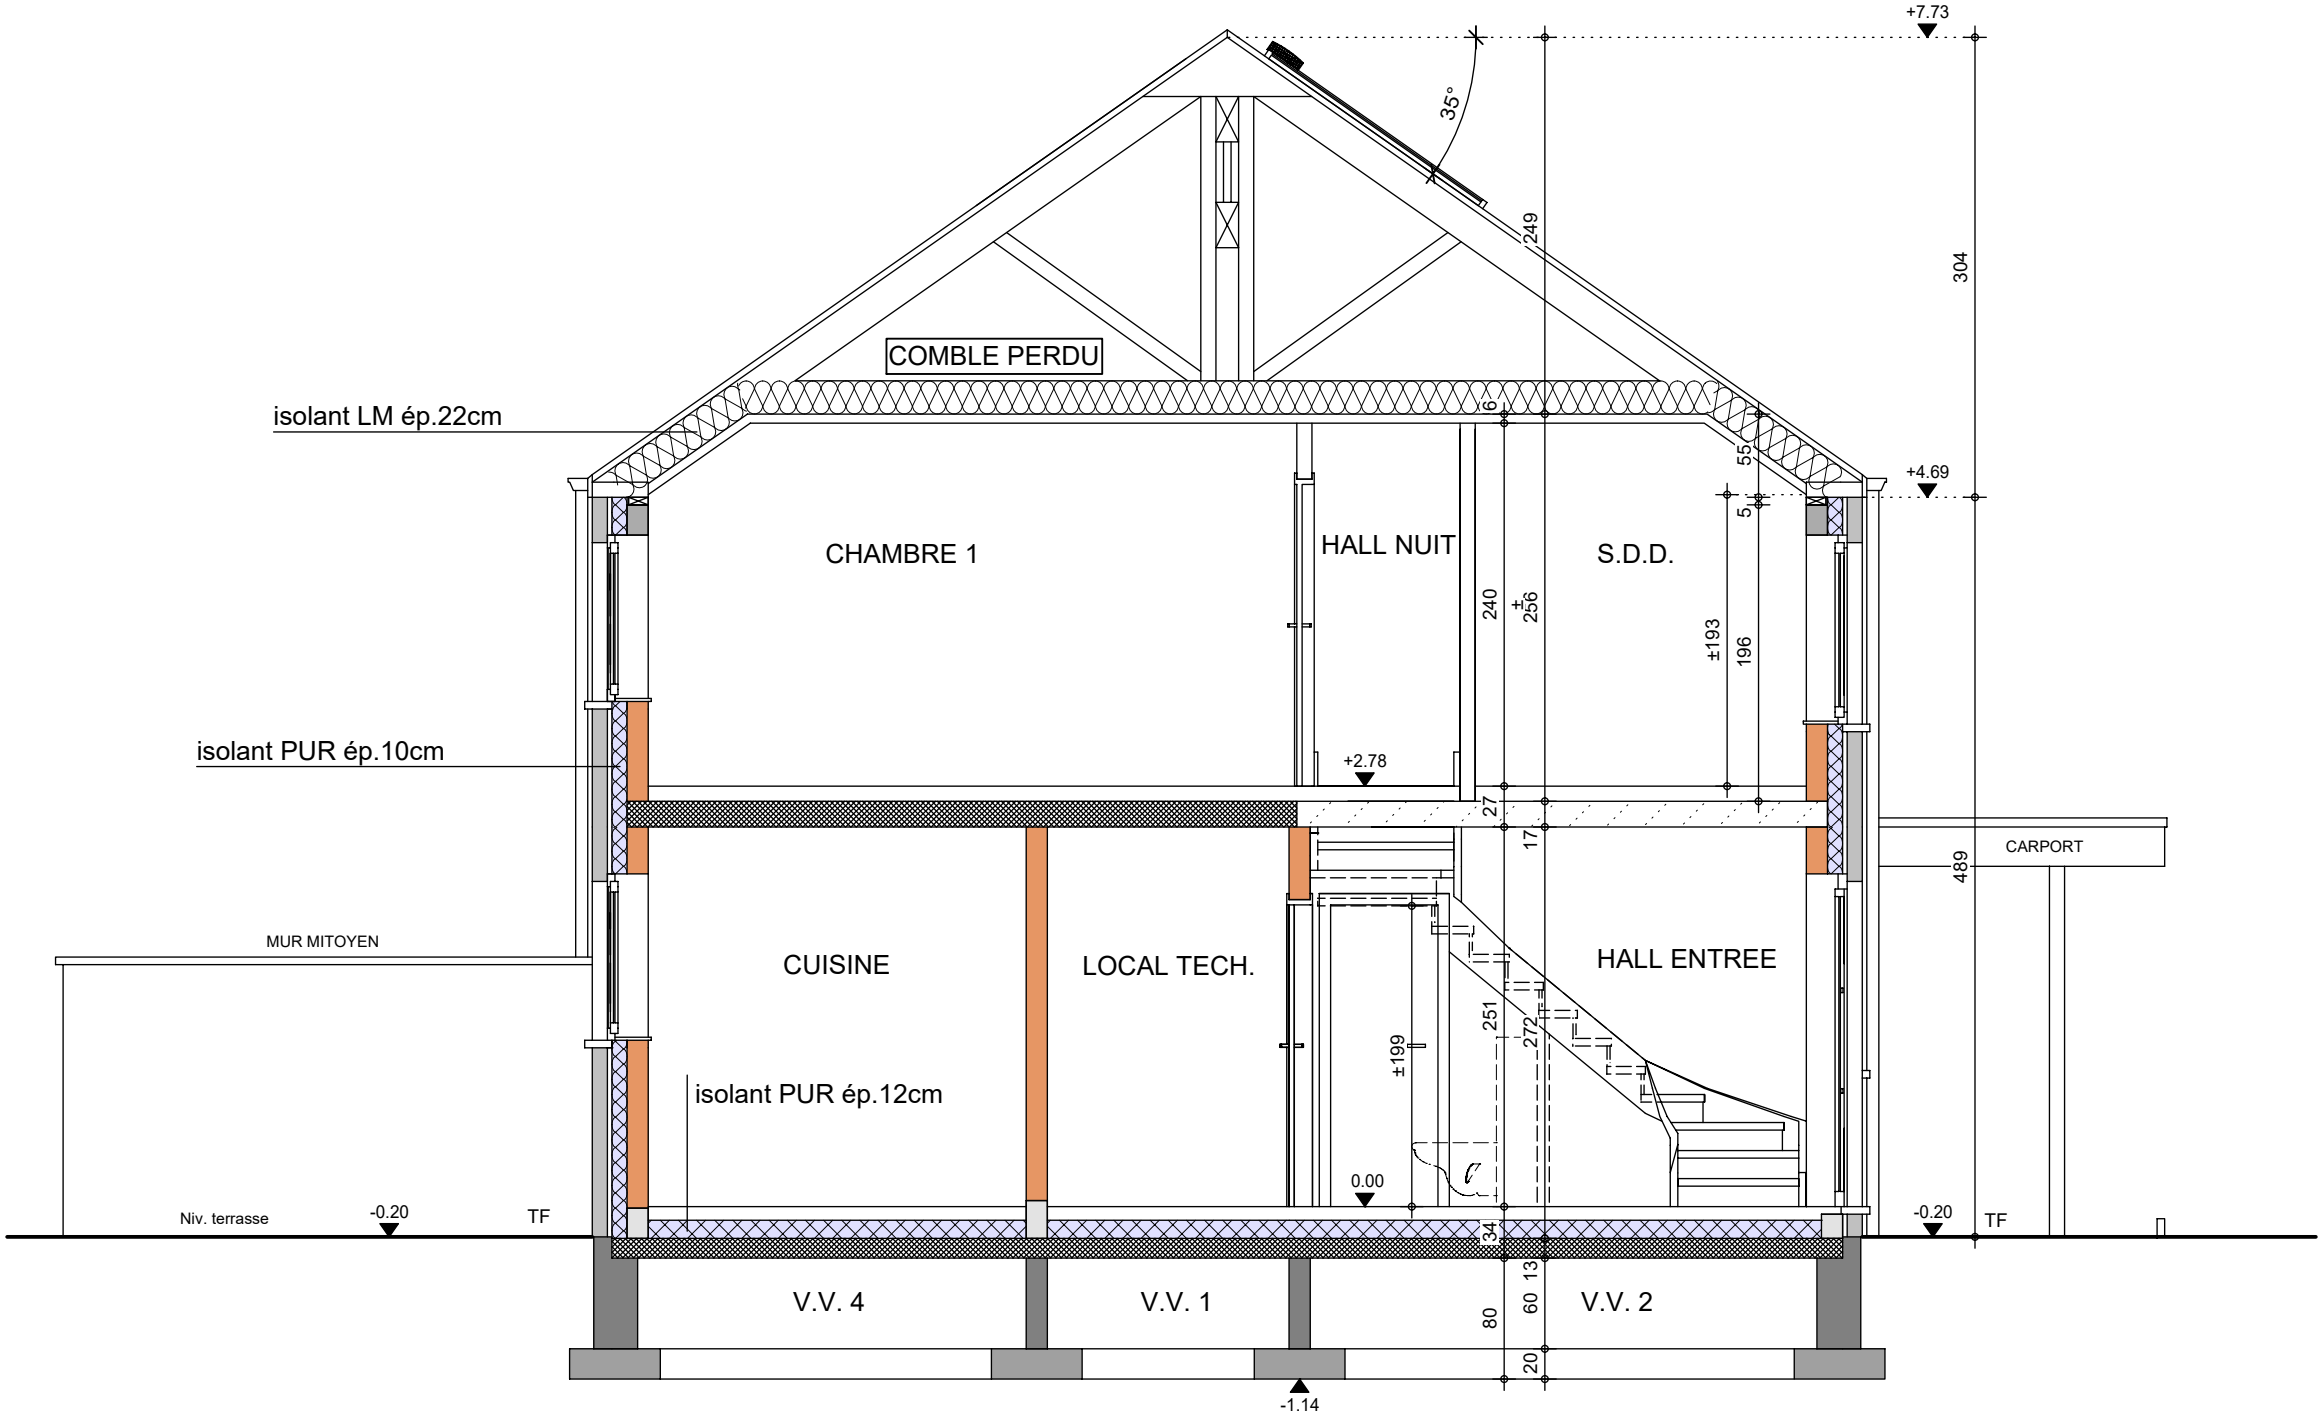


COUPE AA

AP-260246-01-BROERS-MANI-CLEL	
Date :	12/05/2026
Echelle :	1/50

Mr BROERS Guillaume

Projet de construction d'une habitation à NODUWEZ

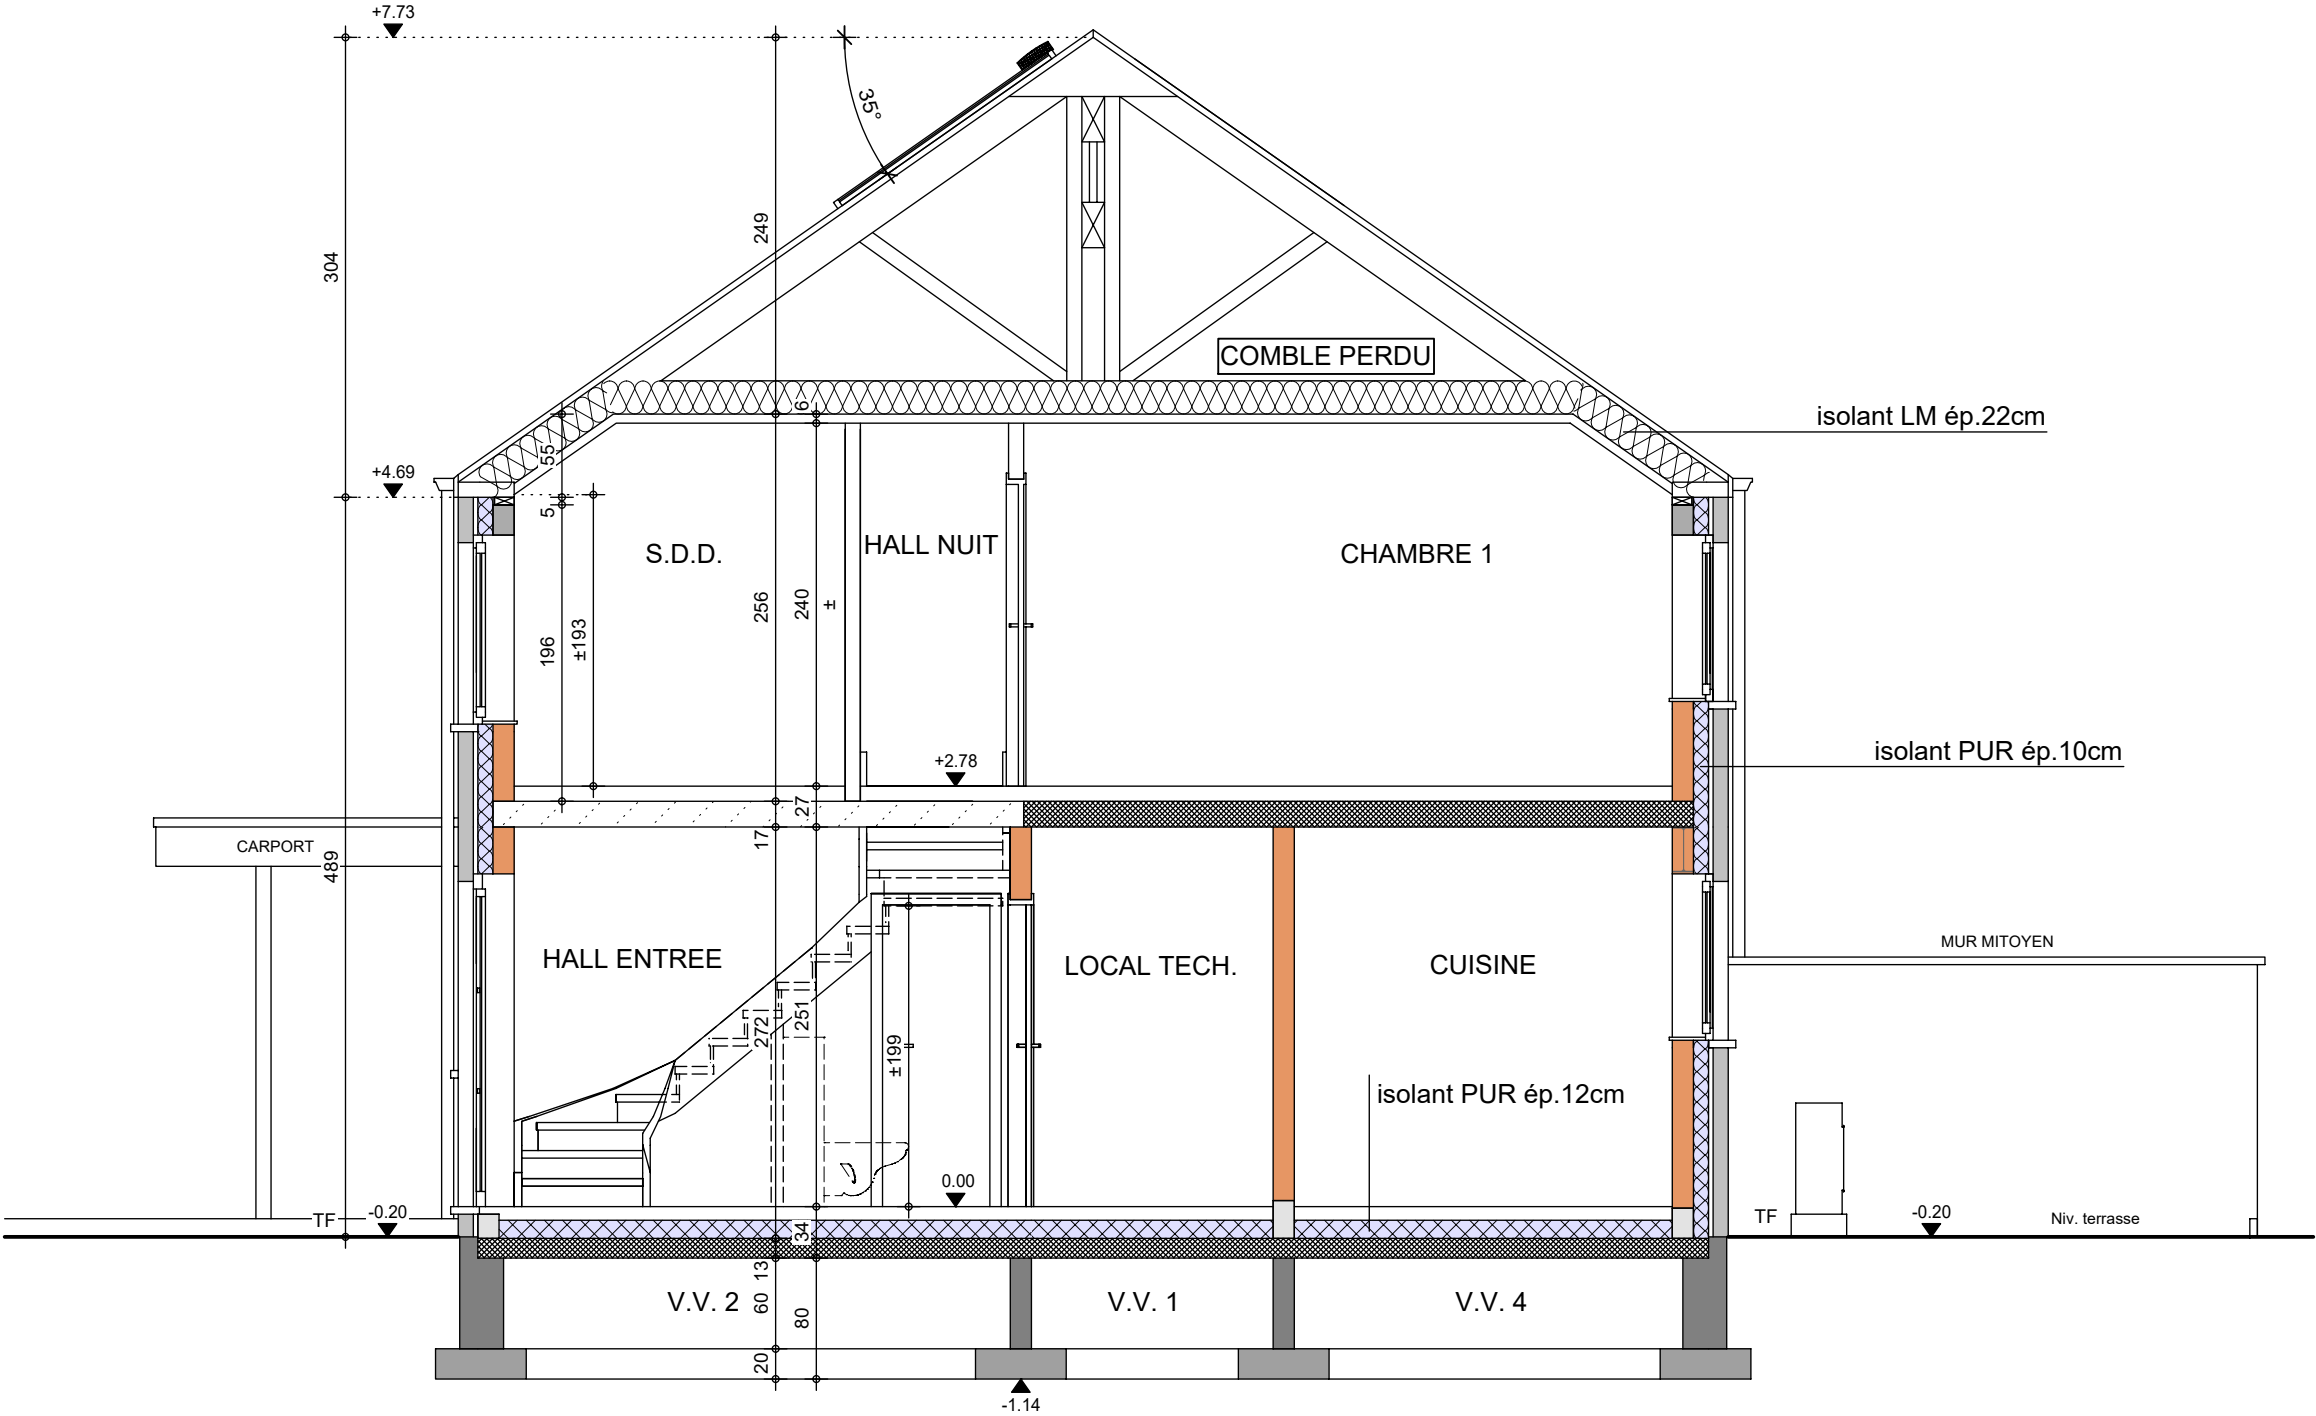

COUPE BB


AP-260246-01-BROERS-MANI-CLEL

Date : 12/05/2026

Echelle : 1/50

Mr BROERS Guillaume

Projet de construction d'une habitation à NODUWEZ

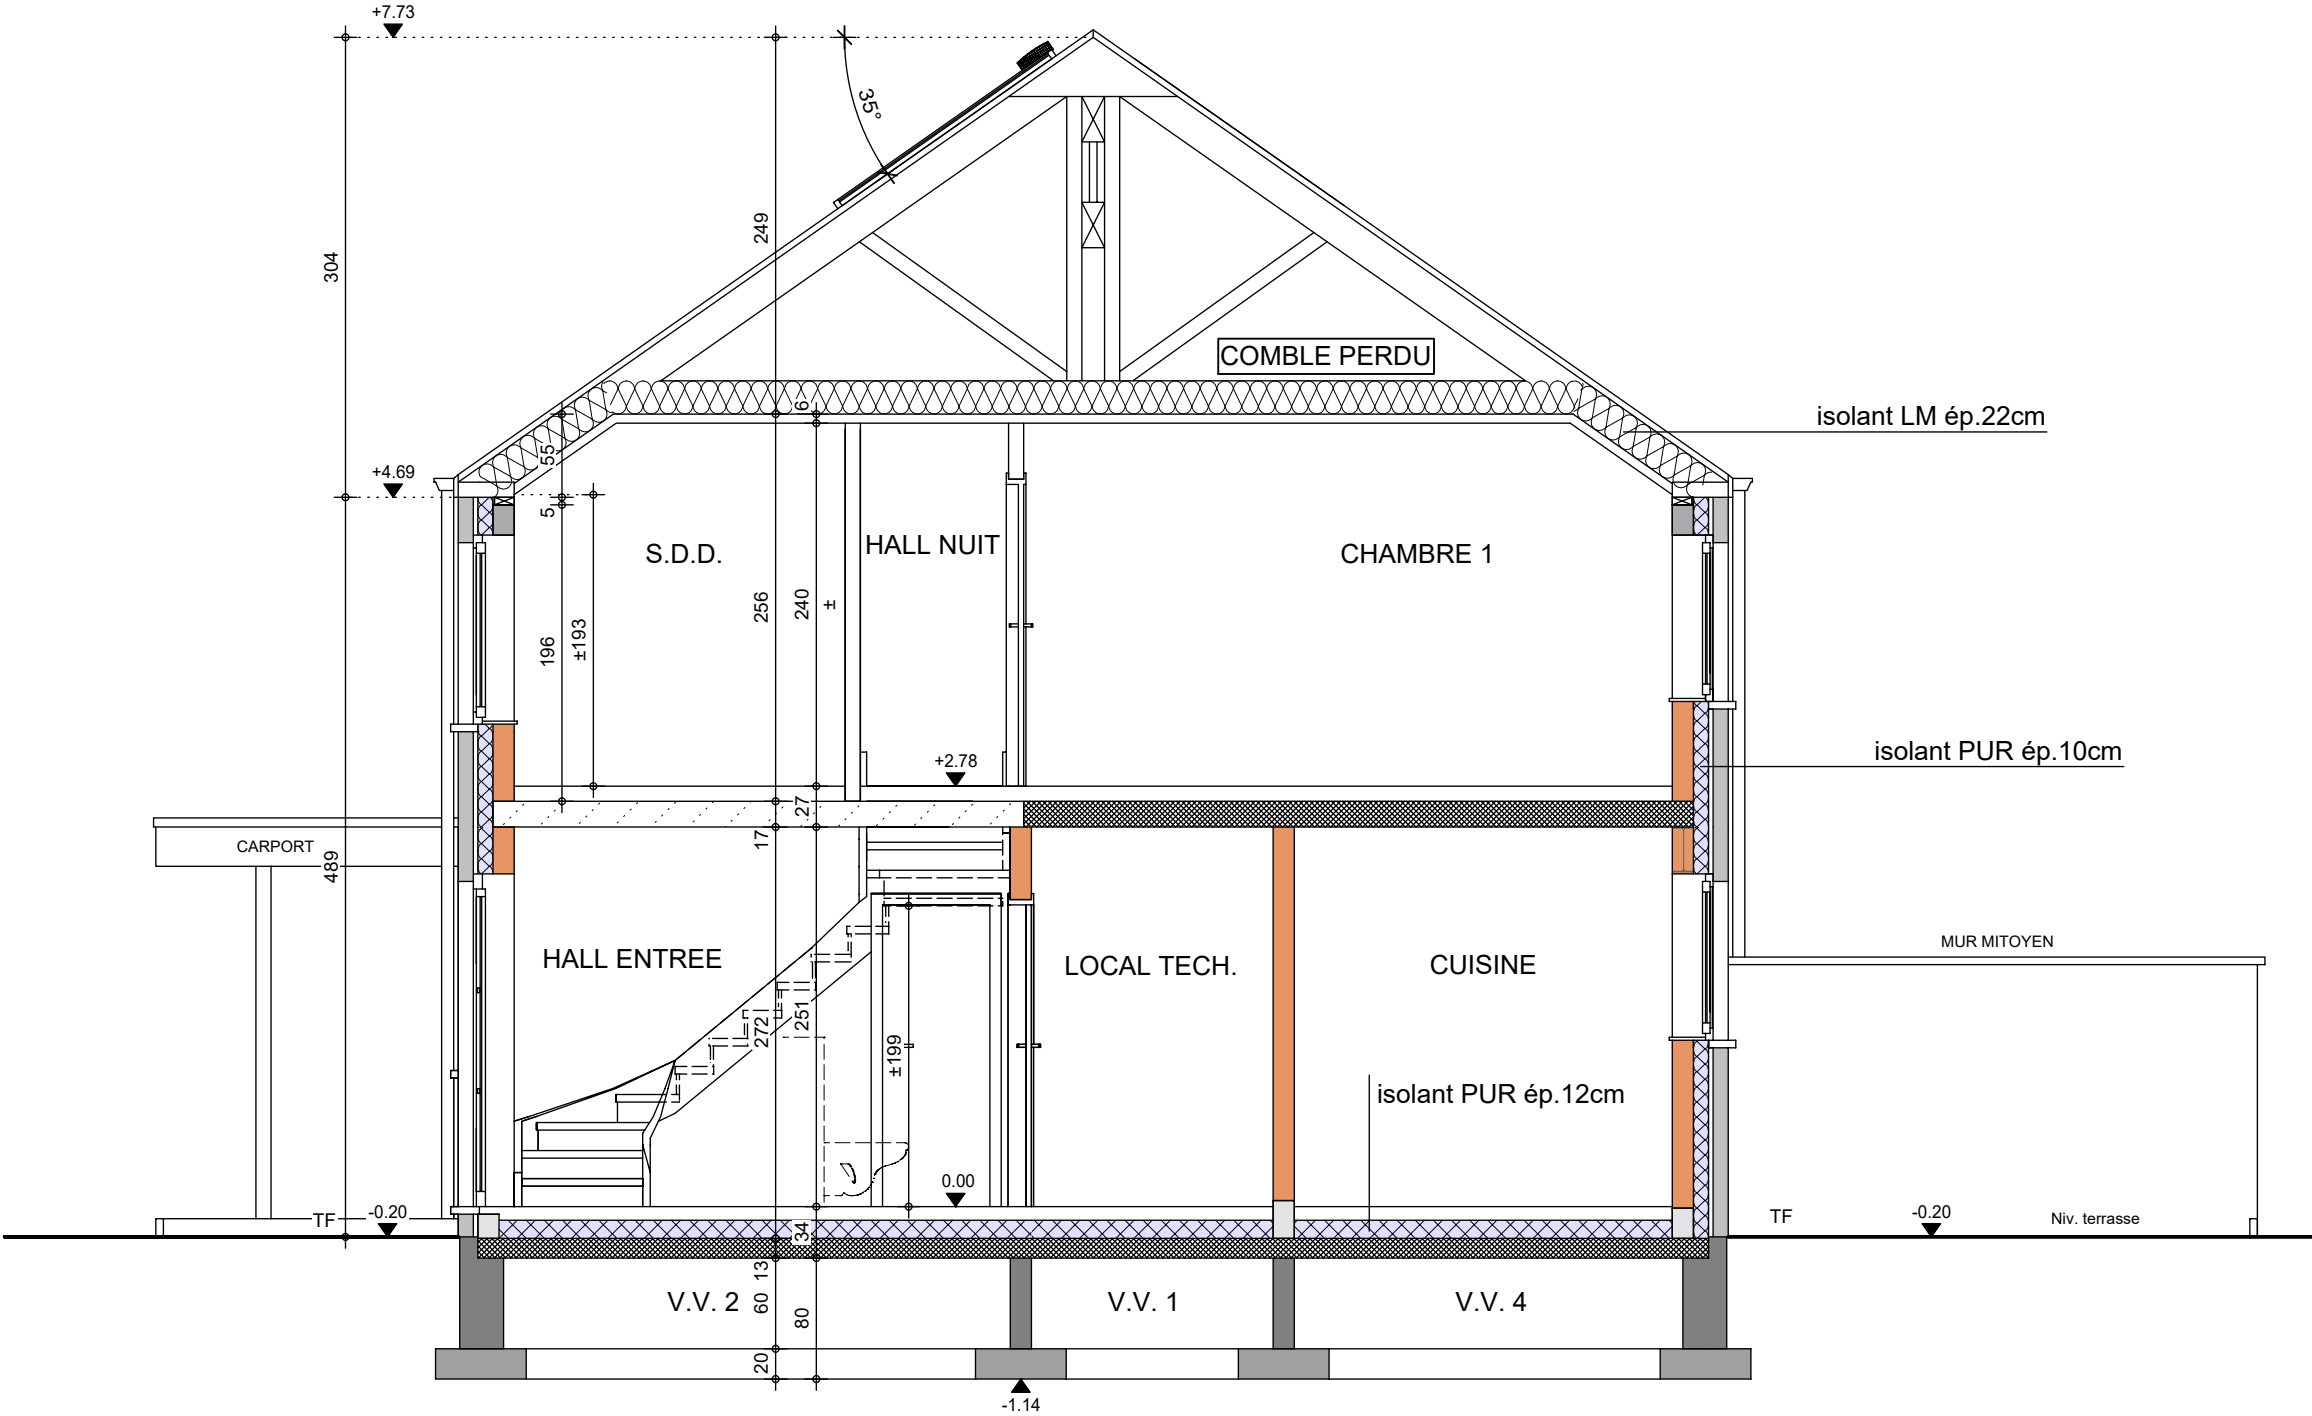

COUPE CC

AP-260246-01-BROERS-MANI-CLEL

Date : 12/05/2026


Echelle : 1/50



Le présent projet reste la propriété de la S.A. THOMAS & PIRON. Il est protégé par la législation en matière de création et ne peut en aucun cas faire l'objet d'une copie même partielle sans l'autorisation de l'auteur.

Mr BROERS Guillaume

Projet de construction d'une habitation à NODUWEZ

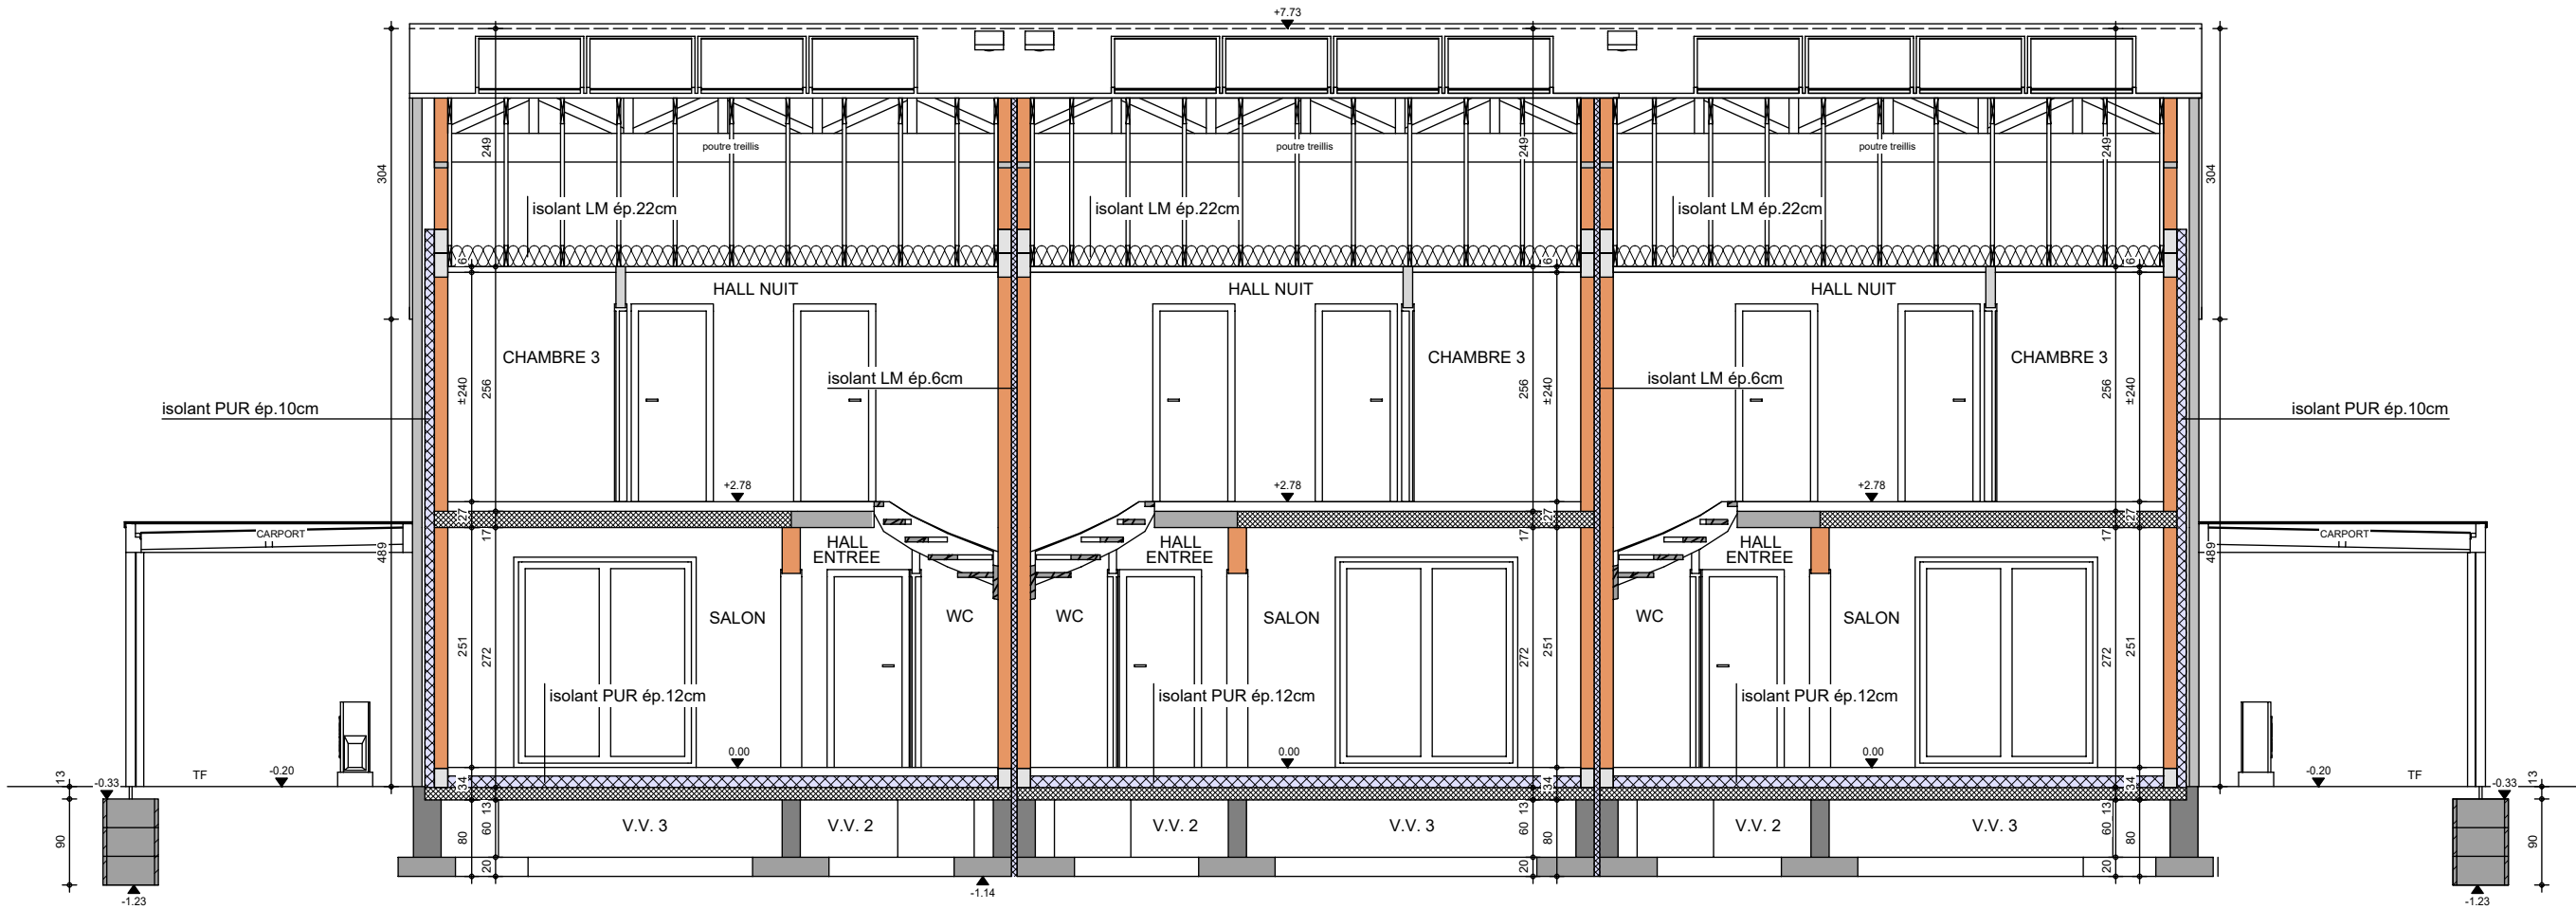

COUPE DD

AP-260246-01-BROERS-MANI-CLEL	
Date :	12/05/2026
Echelle :	1/75



Le présent projet reste la propriété de la S.A. THOMAS & PIRON. Il est protégé par la législation en matière de création et ne peut en aucun cas faire l'objet d'une copie même partielle sans l'autorisation de l'auteur.

Mr BROERS Guillaume

Projet de construction d'une habitation à NODUWEZ



Image à titre d'illustration, non contractuelle.



FACADE AVANT

AP-260246-01-BROERS-MANI-CLEL	
Date :	12/05/2026
Echelle :	

Le présent projet reste la propriété de la S.A. THOMAS & PIRON . Il est protégé par la législation en matière de création et ne peut en aucun cas faire l'objet d'une copie même partielle sans l'autorisation de l'auteur .

Mr BROERS Guillaume

Projet de construction d'une habitation à NODUWEZ



Image à titre d'illustration, non contractuelle.



FACADE ARRIERE

AP-260246-01-BROERS-MANI-CLEL	
Date :	12/05/2026
Echelle :	

Le présent projet reste la propriété de la S.A. THOMAS & PIRON . Il est protégé par la législation en matière de création et ne peut en aucun cas faire l'objet d'une copie même partielle sans l'autorisation de l'auteur .

Mr BROERS Guillaume

Projet de construction d'une habitation à NODUWEZ



Image à titre d'illustration, non contractuelle.



FACADE DROITE

AP-260246-01-BROERS-MANI-CLEL	
Date :	12/05/2026
Echelle :	

Le présent projet reste la propriété de la S.A. THOMAS & PIRON . Il est protégé par la législation en matière de création et ne peut en aucun cas faire l'objet d'une copie même partielle sans l'autorisation de l'auteur .

Mr BROERS Guillaume

Projet de construction d'une habitation à NODUWEZ



Image à titre d'illustration, non contractuelle.



FACADE GAUCHE



AP-260246-01-BROERS-MANI-CLEL	
Date :	12/05/2026
Echelle :	

Le présent projet reste la propriété de la S.A. THOMAS & PIRON . Il est protégé par la législation en matière de création et ne peut en aucun cas faire l'objet d'une copie même partielle sans l'autorisation de l'auteur .