



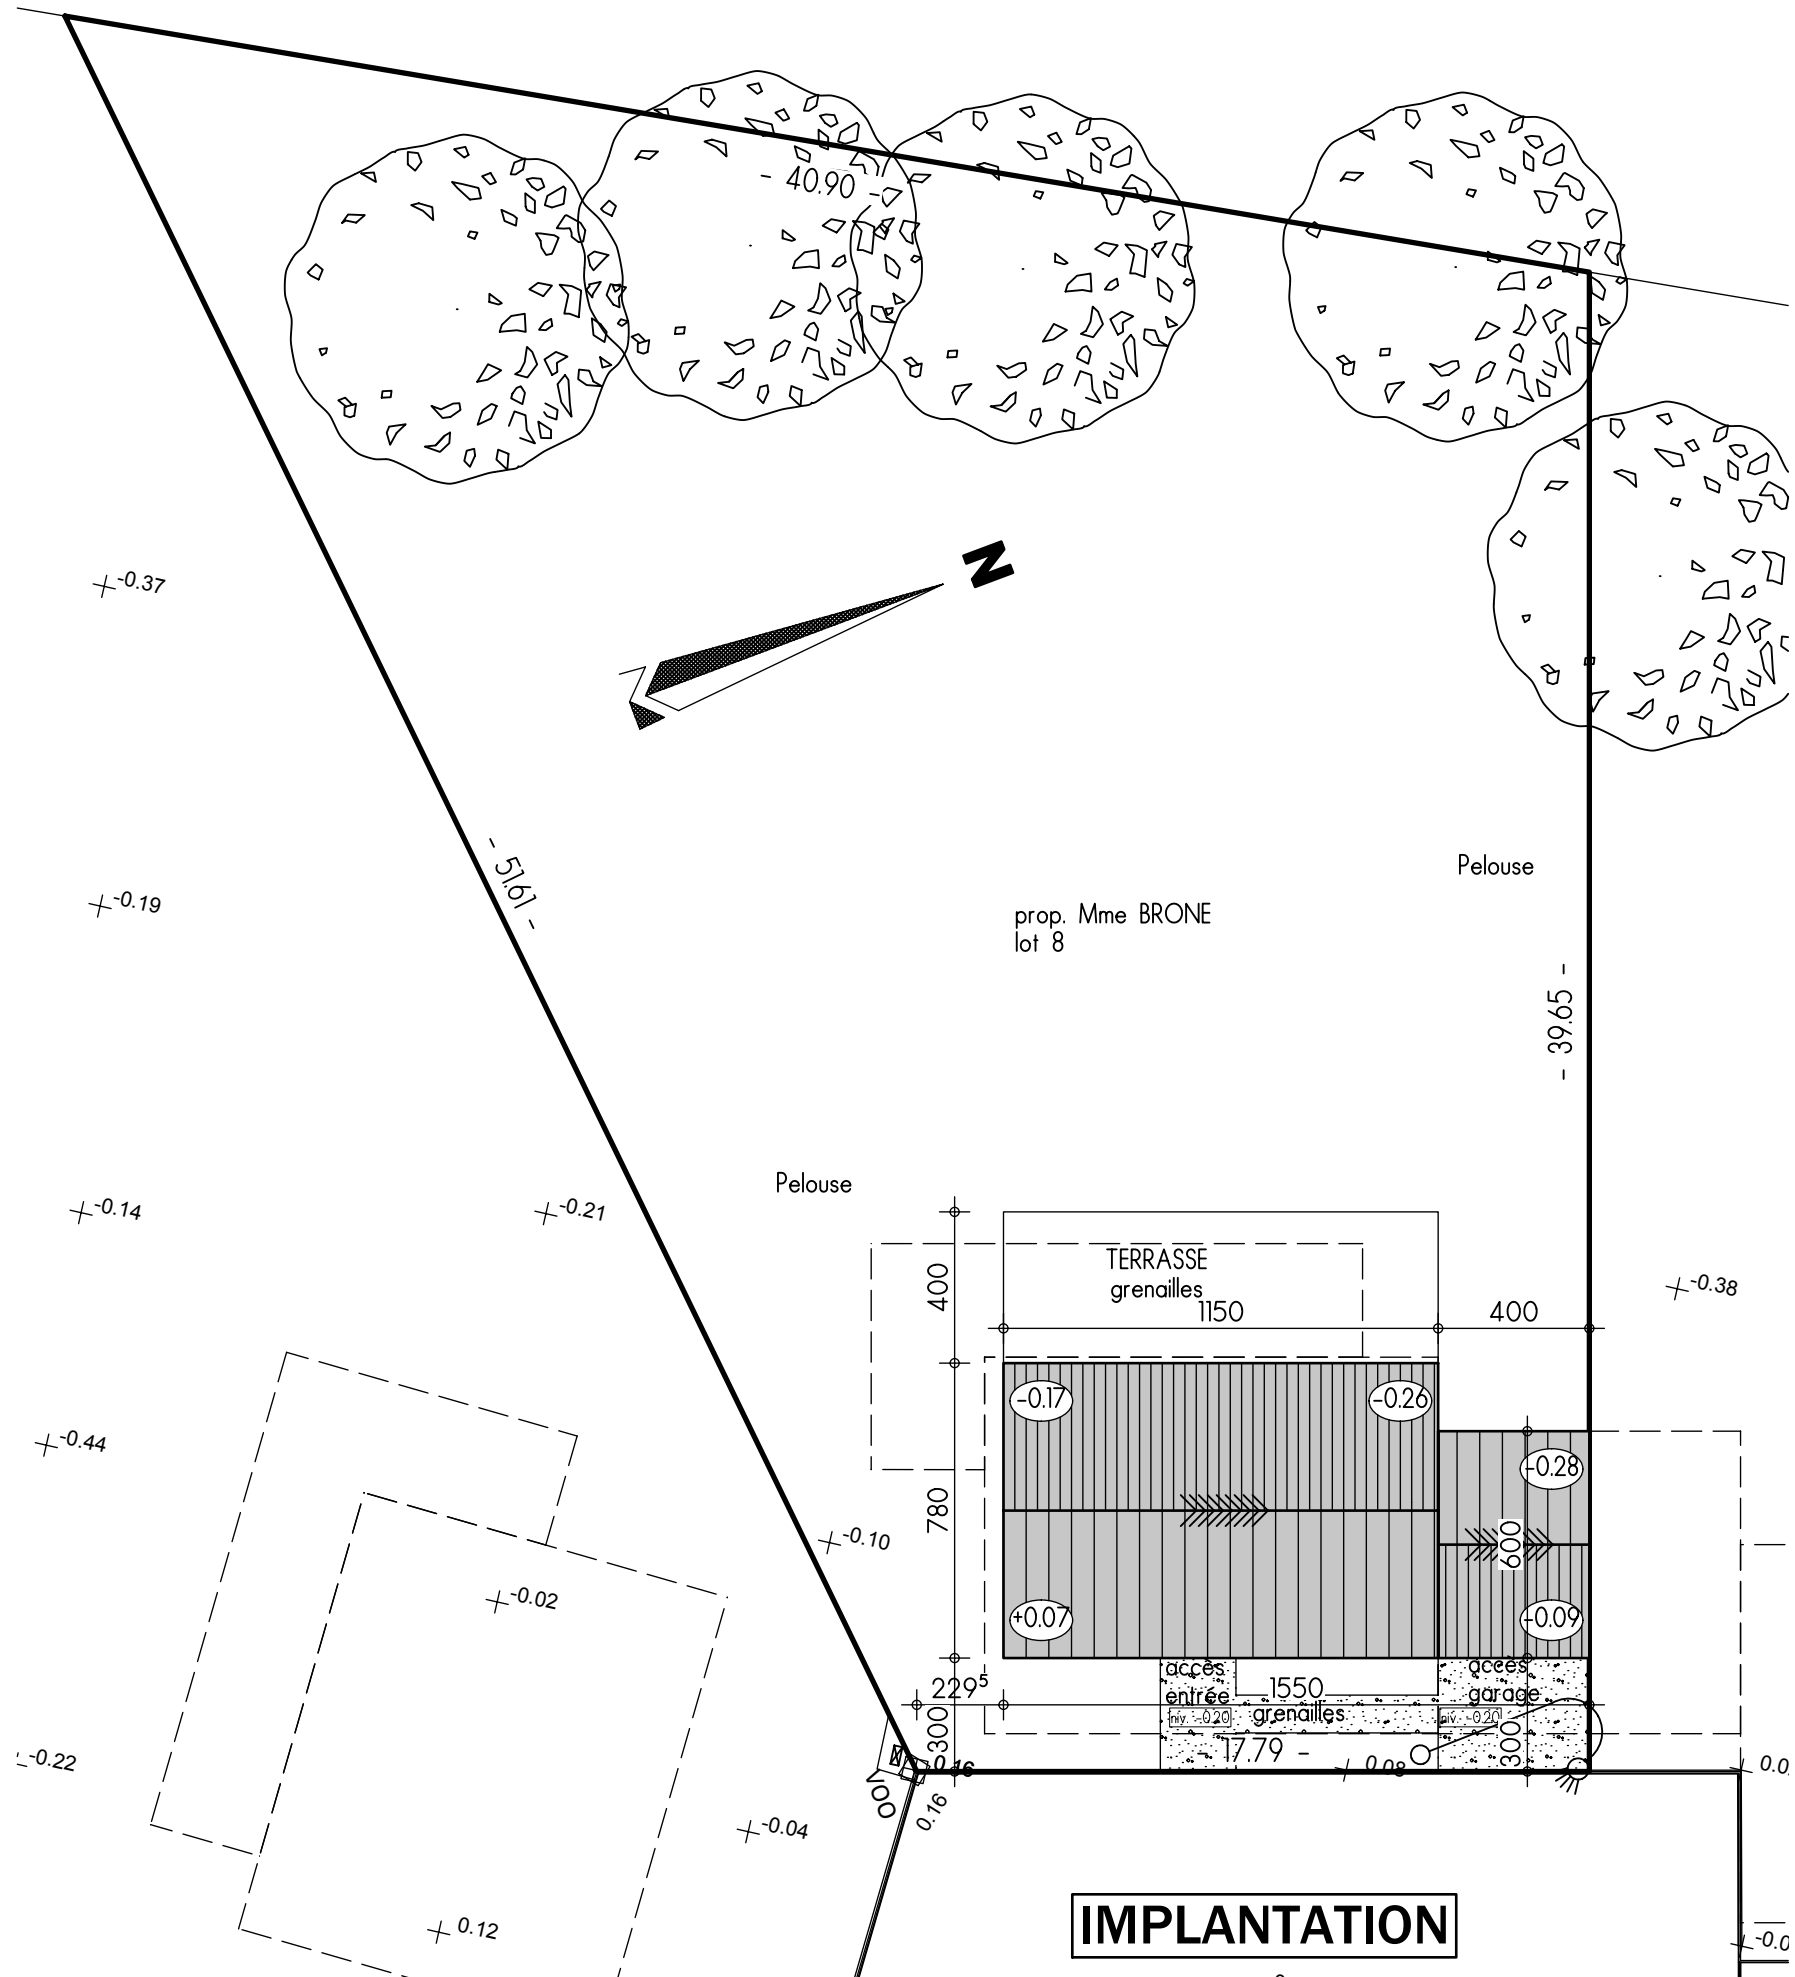


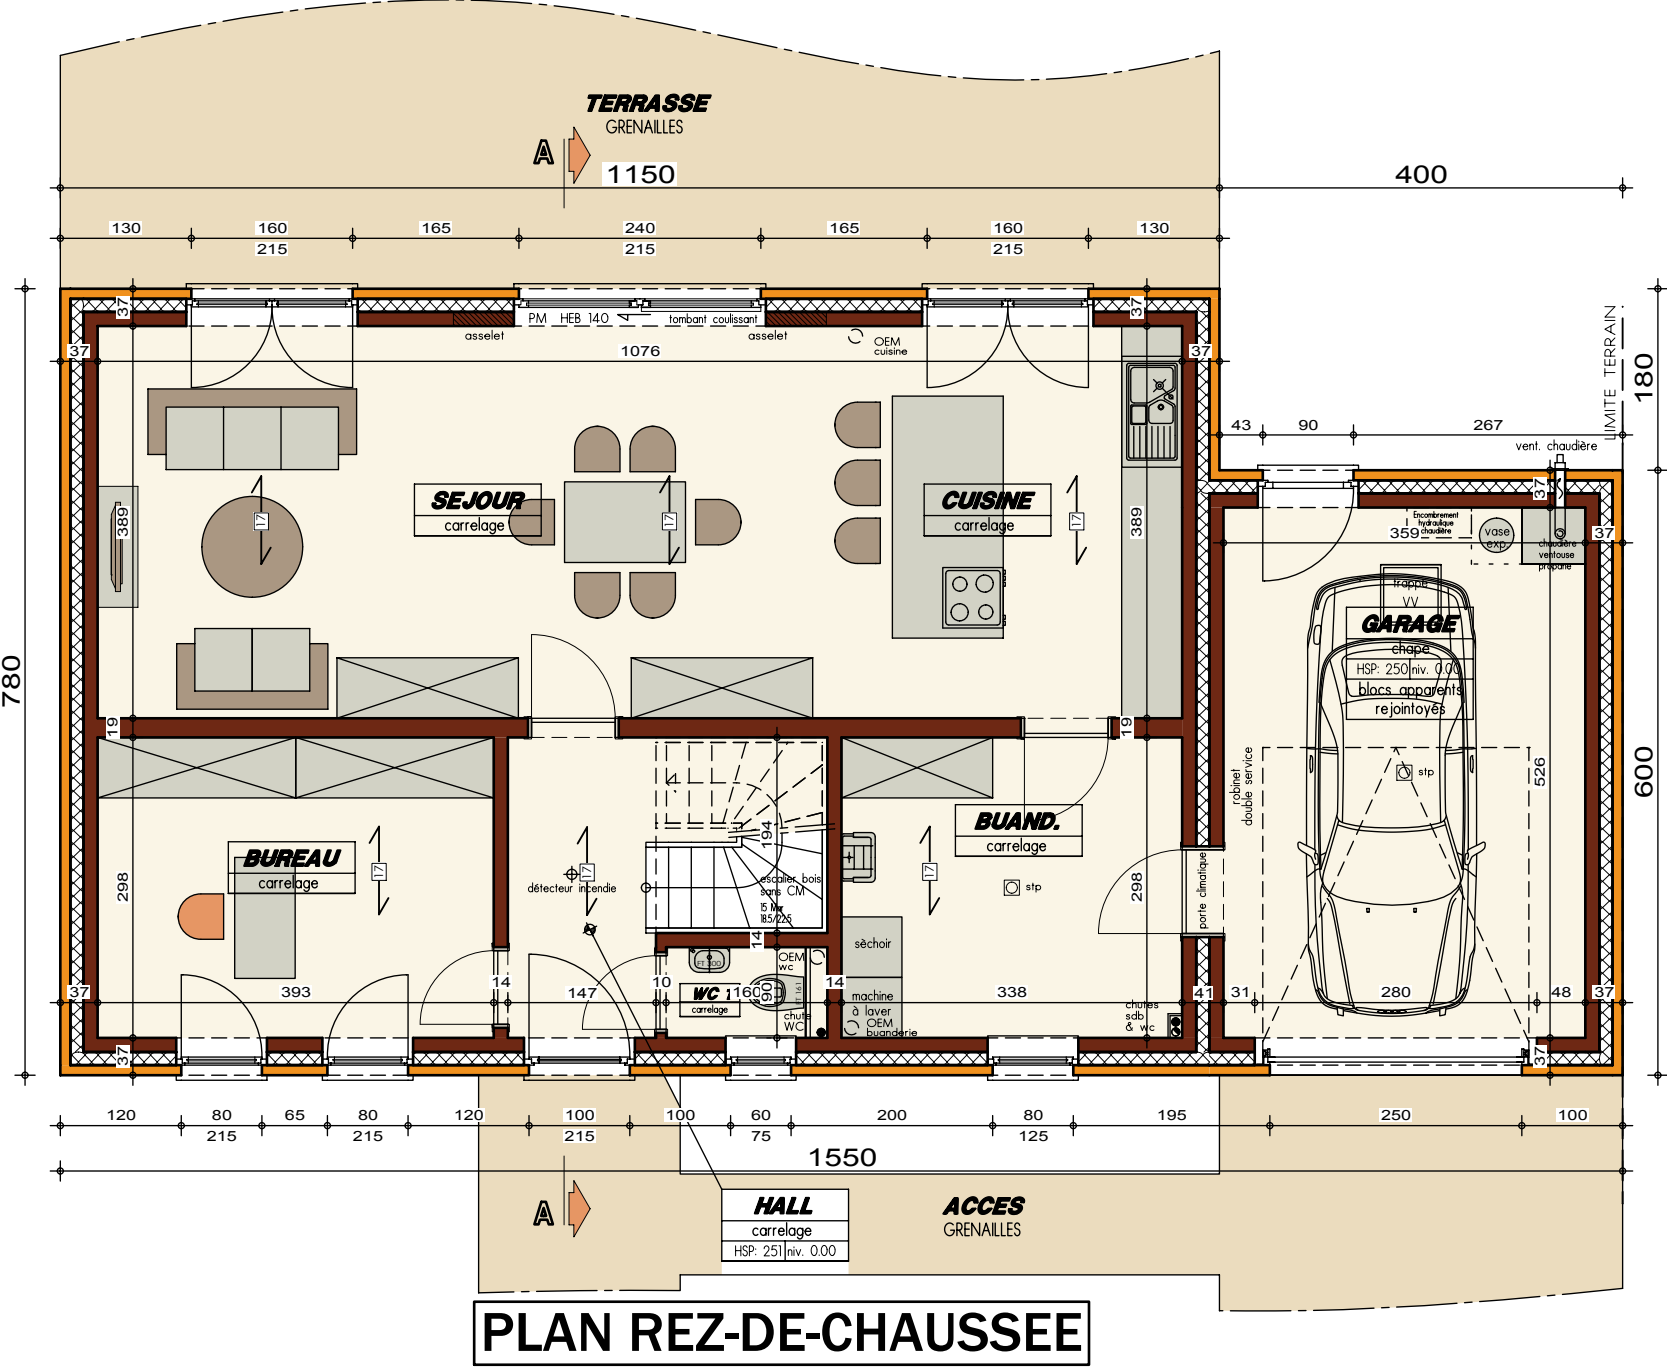


AVANT-PROJET de Mme BRONE ALISON





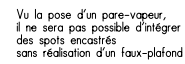


A →

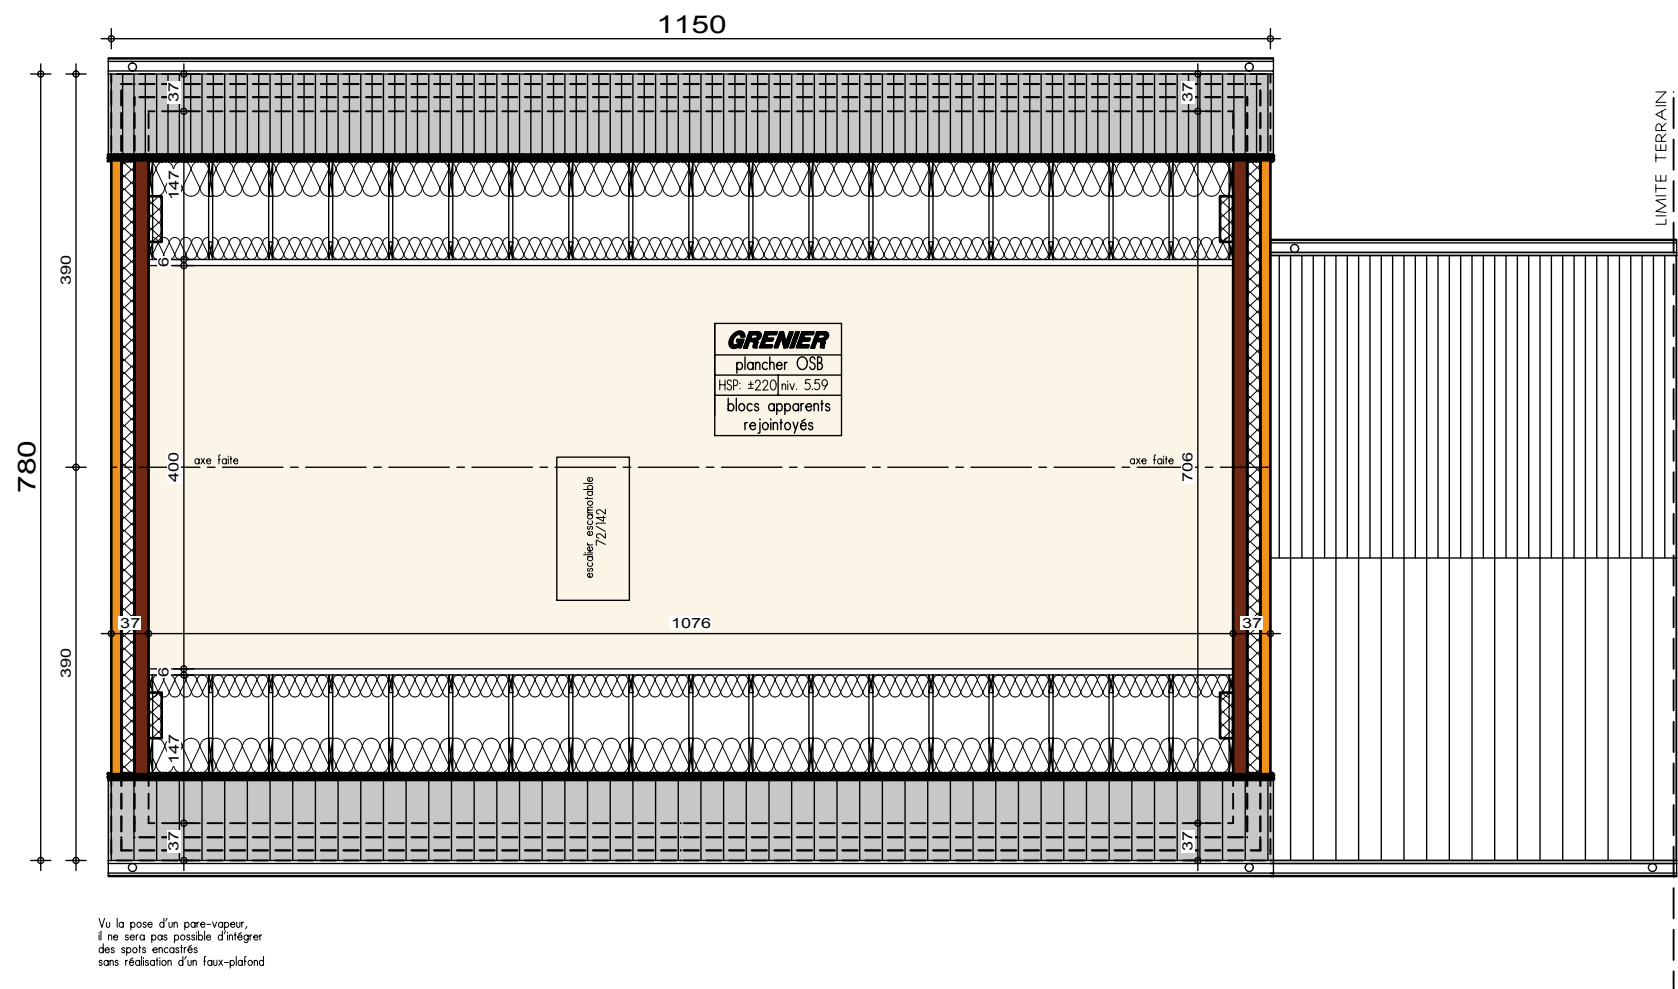


Vu la pose d'un pare-vapeur,
il ne sera pas possible d'intégrer
des spots encastrés
sans réalisation d'un faux-plafond

PLAN COMBLES

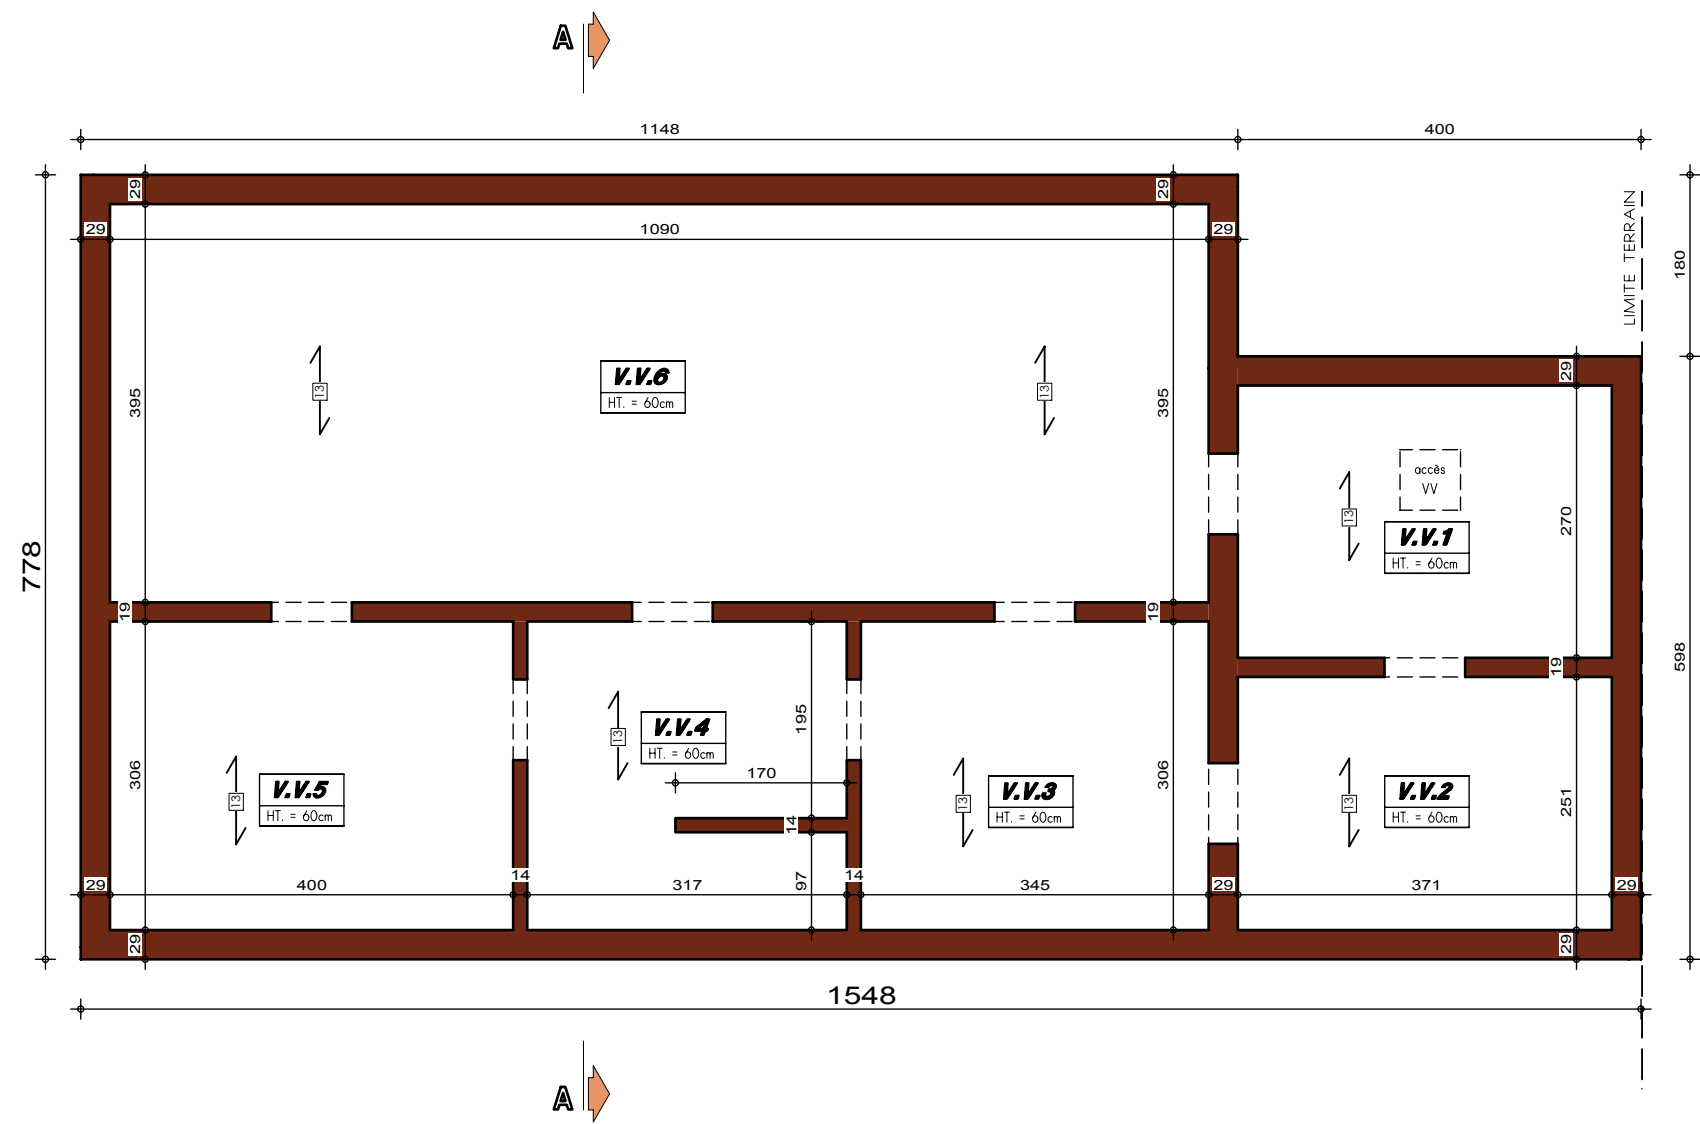


PLAN SOUS-SOL

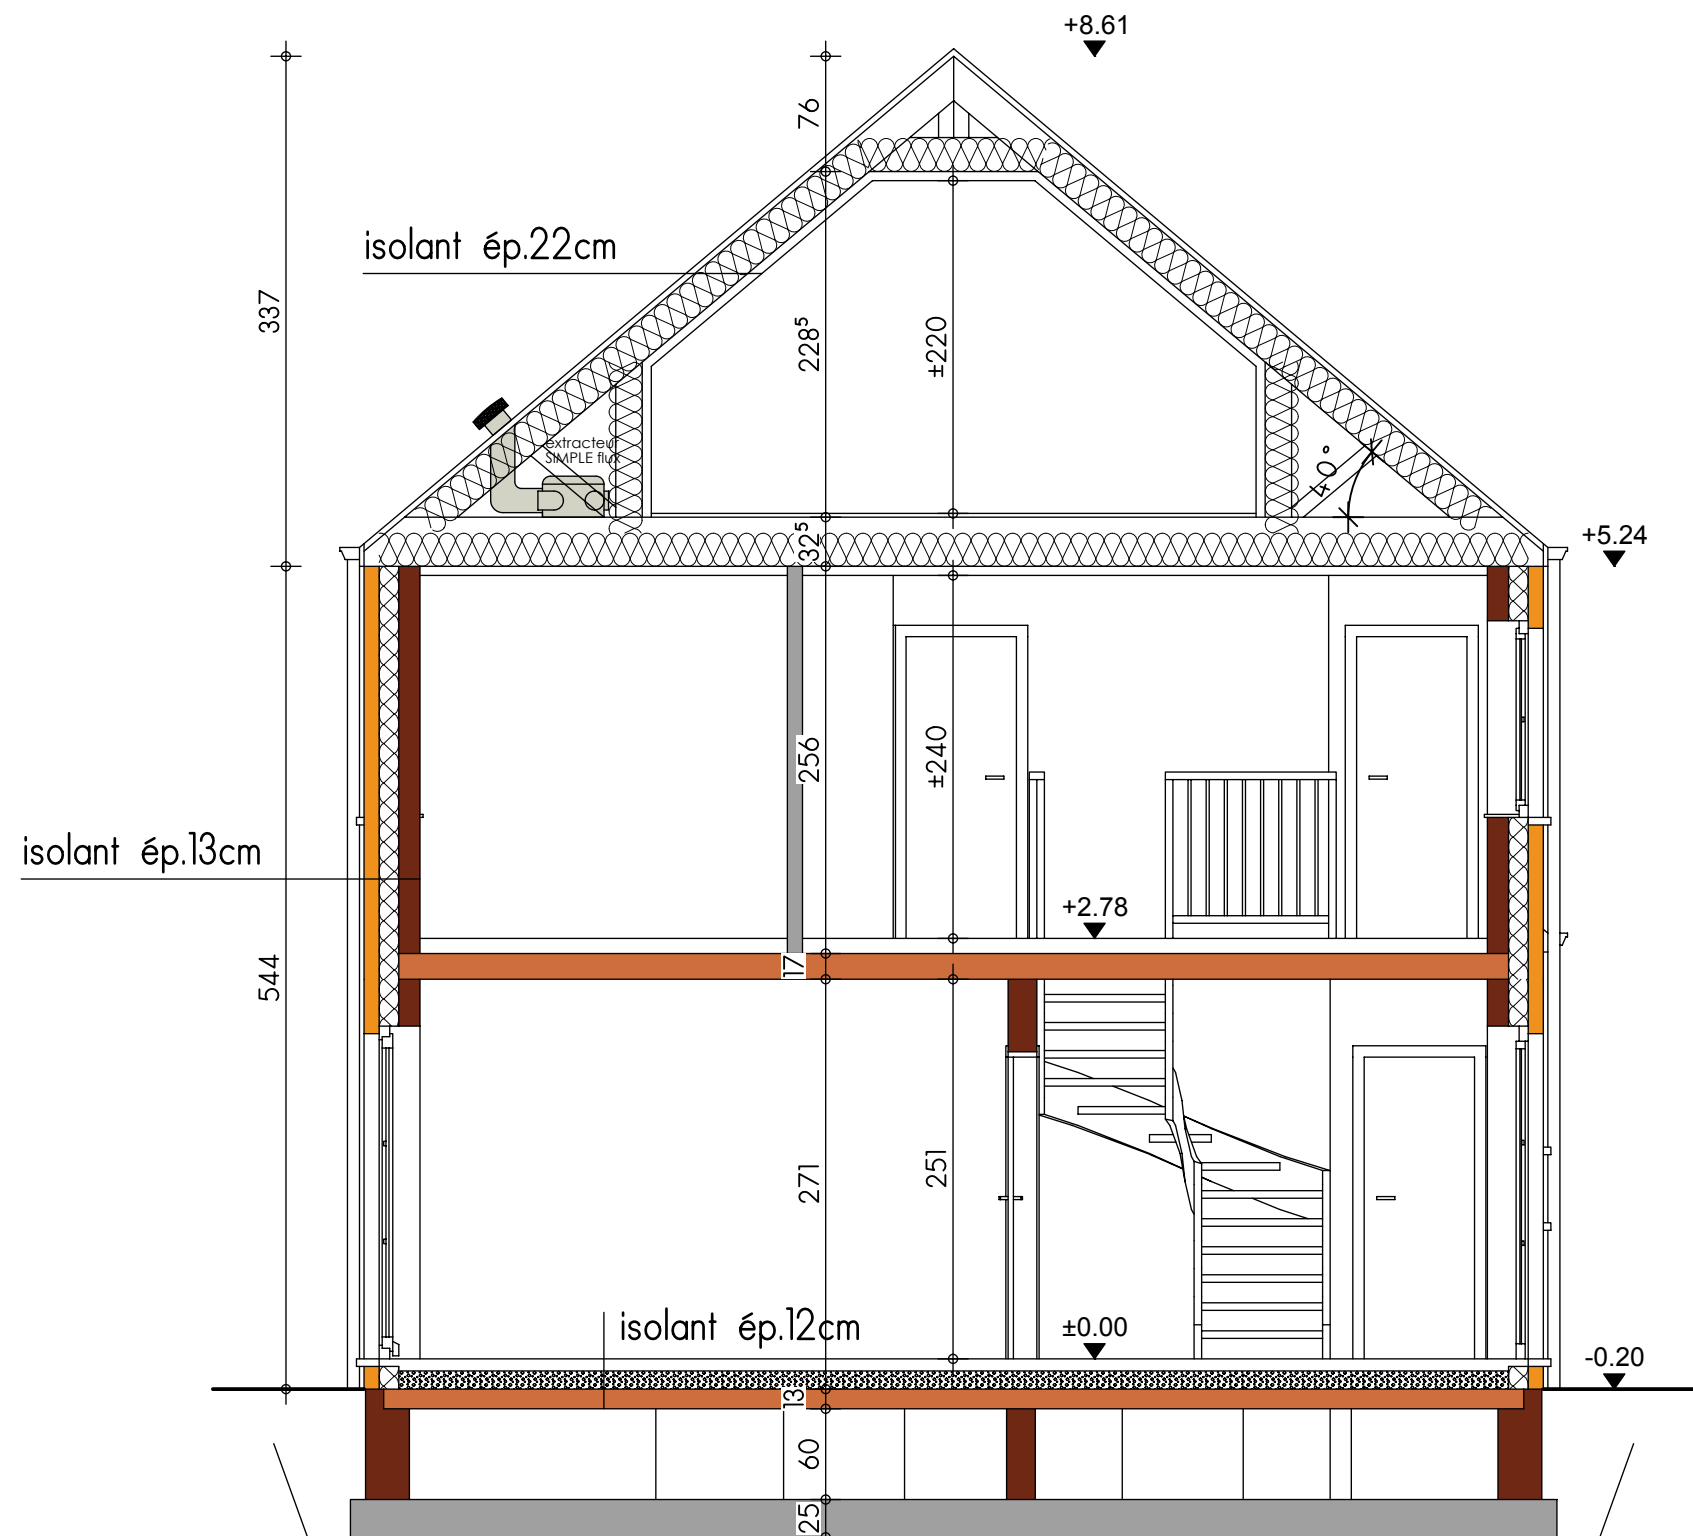

COUPE AA



FACADE AVANT

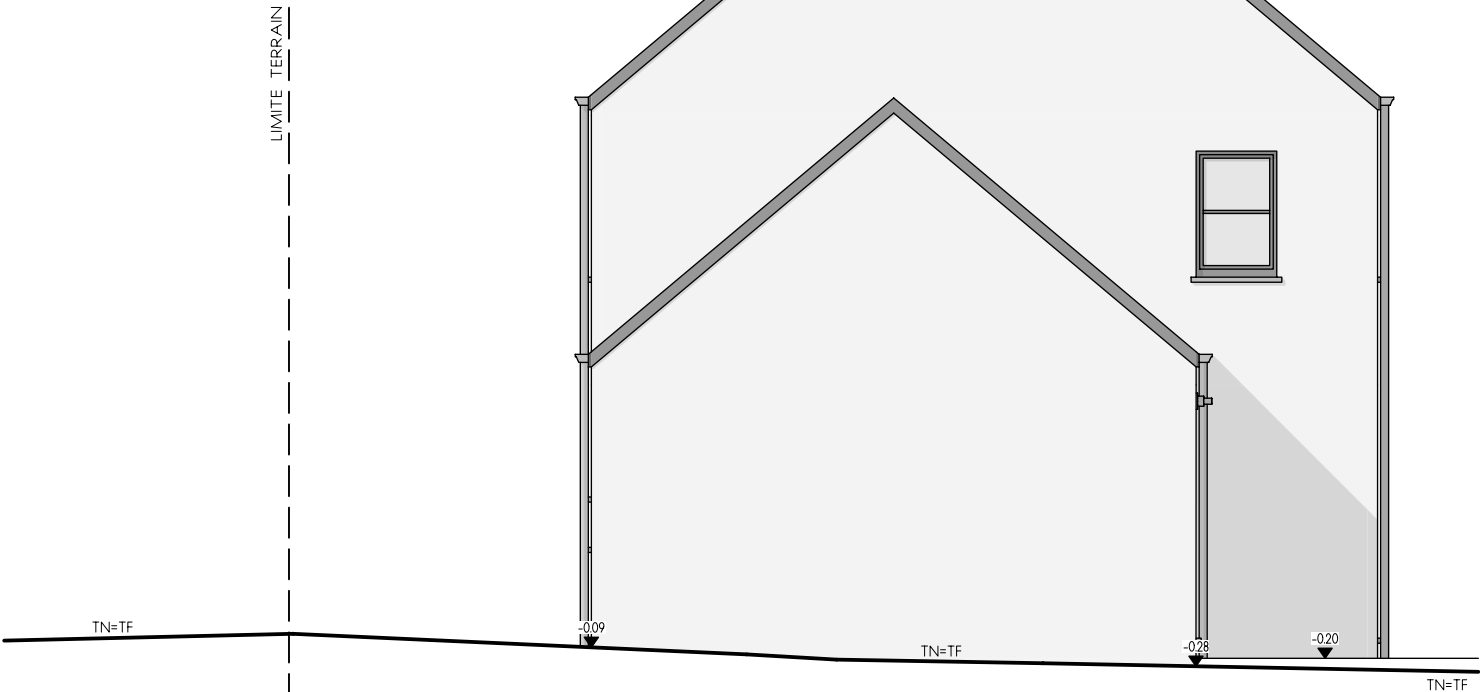


PIGNON DROIT

AVANT-PROJET de Mme BRONE ALISON



FACADE ARRIERE

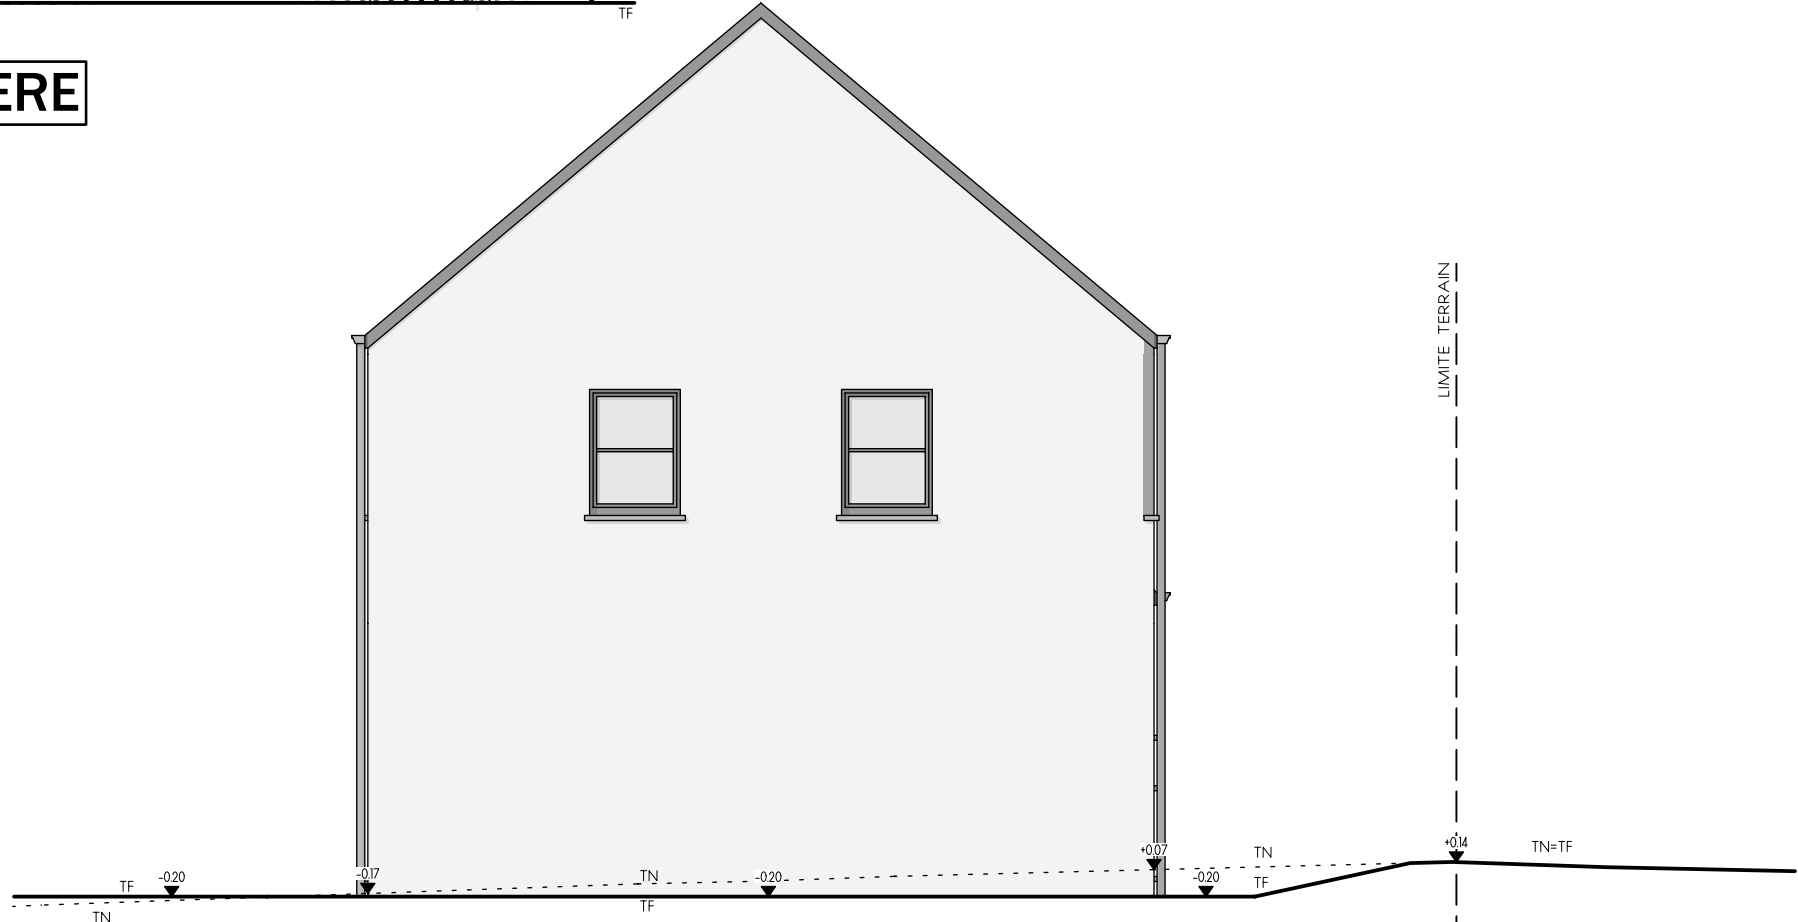

PIGNON GAUCHE



AP-0118001208.01/BRONE/DAPI/CUP			
Date :	28/03/2018	Echelle :	1/75