





AVANT-PROJET de M. & Mme BROYER

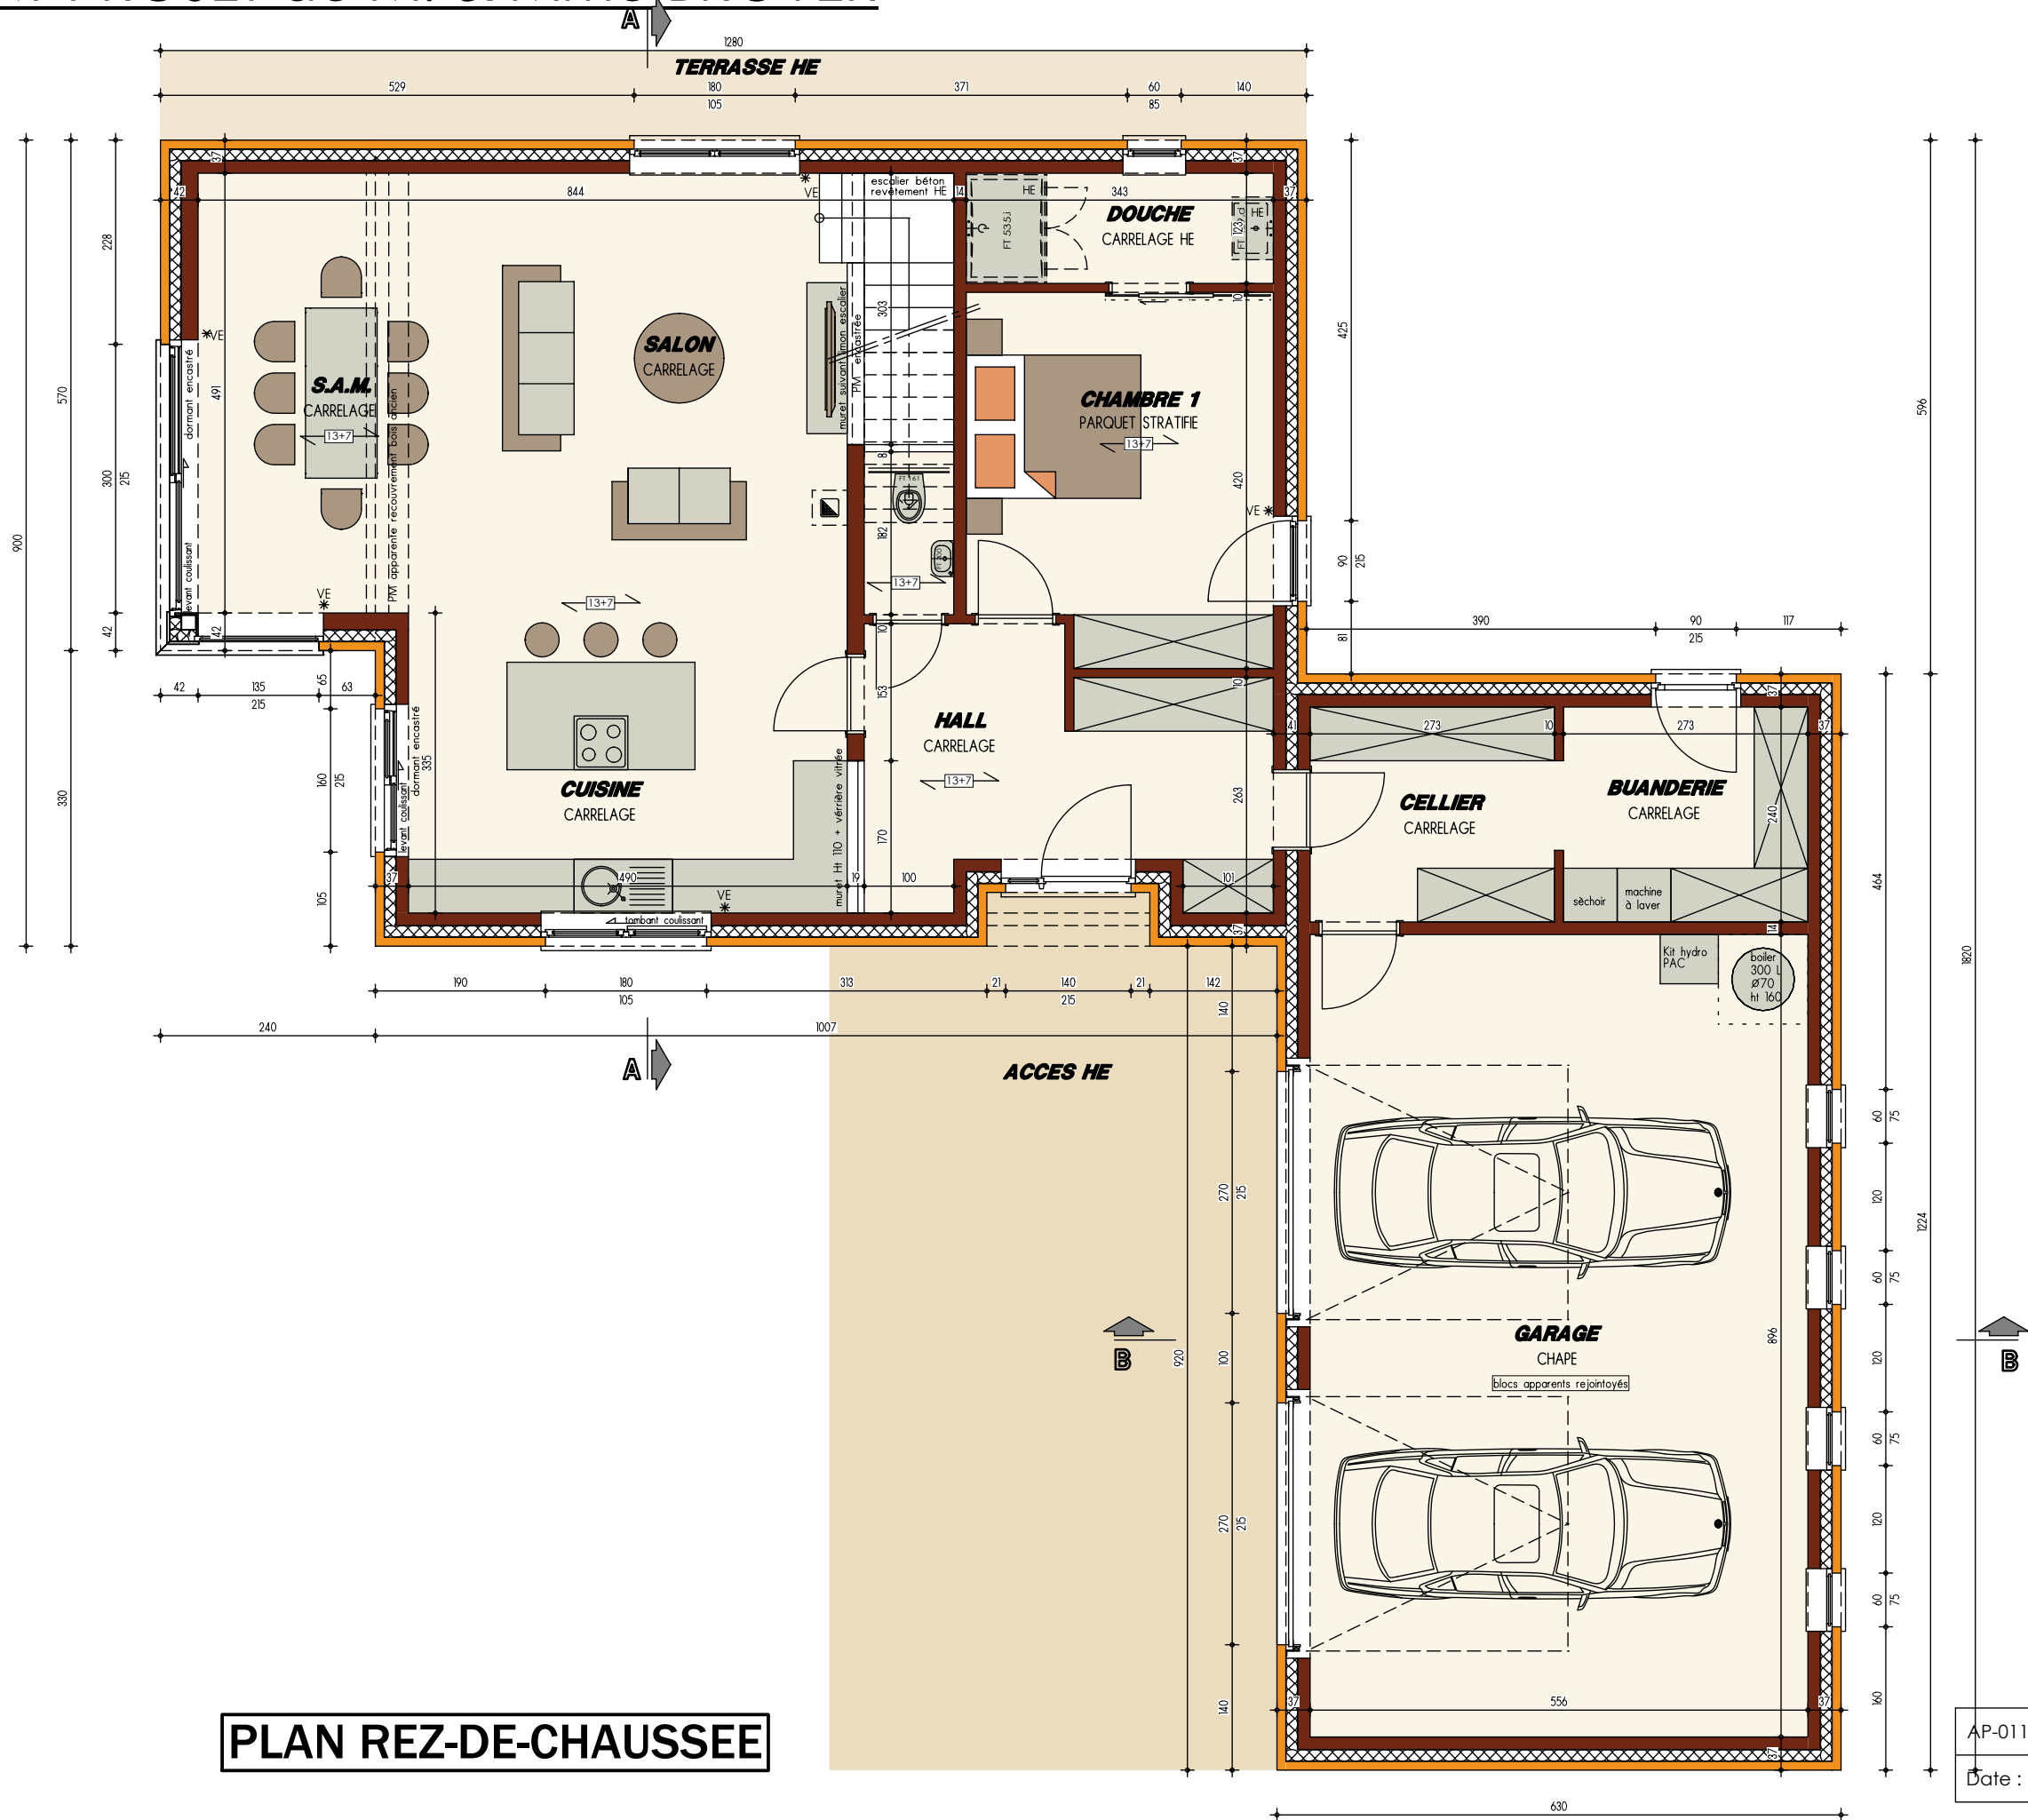


PLAN REZ-DE-CHAUSSEE

AVANT-PROJET de M. & Mme BROYER

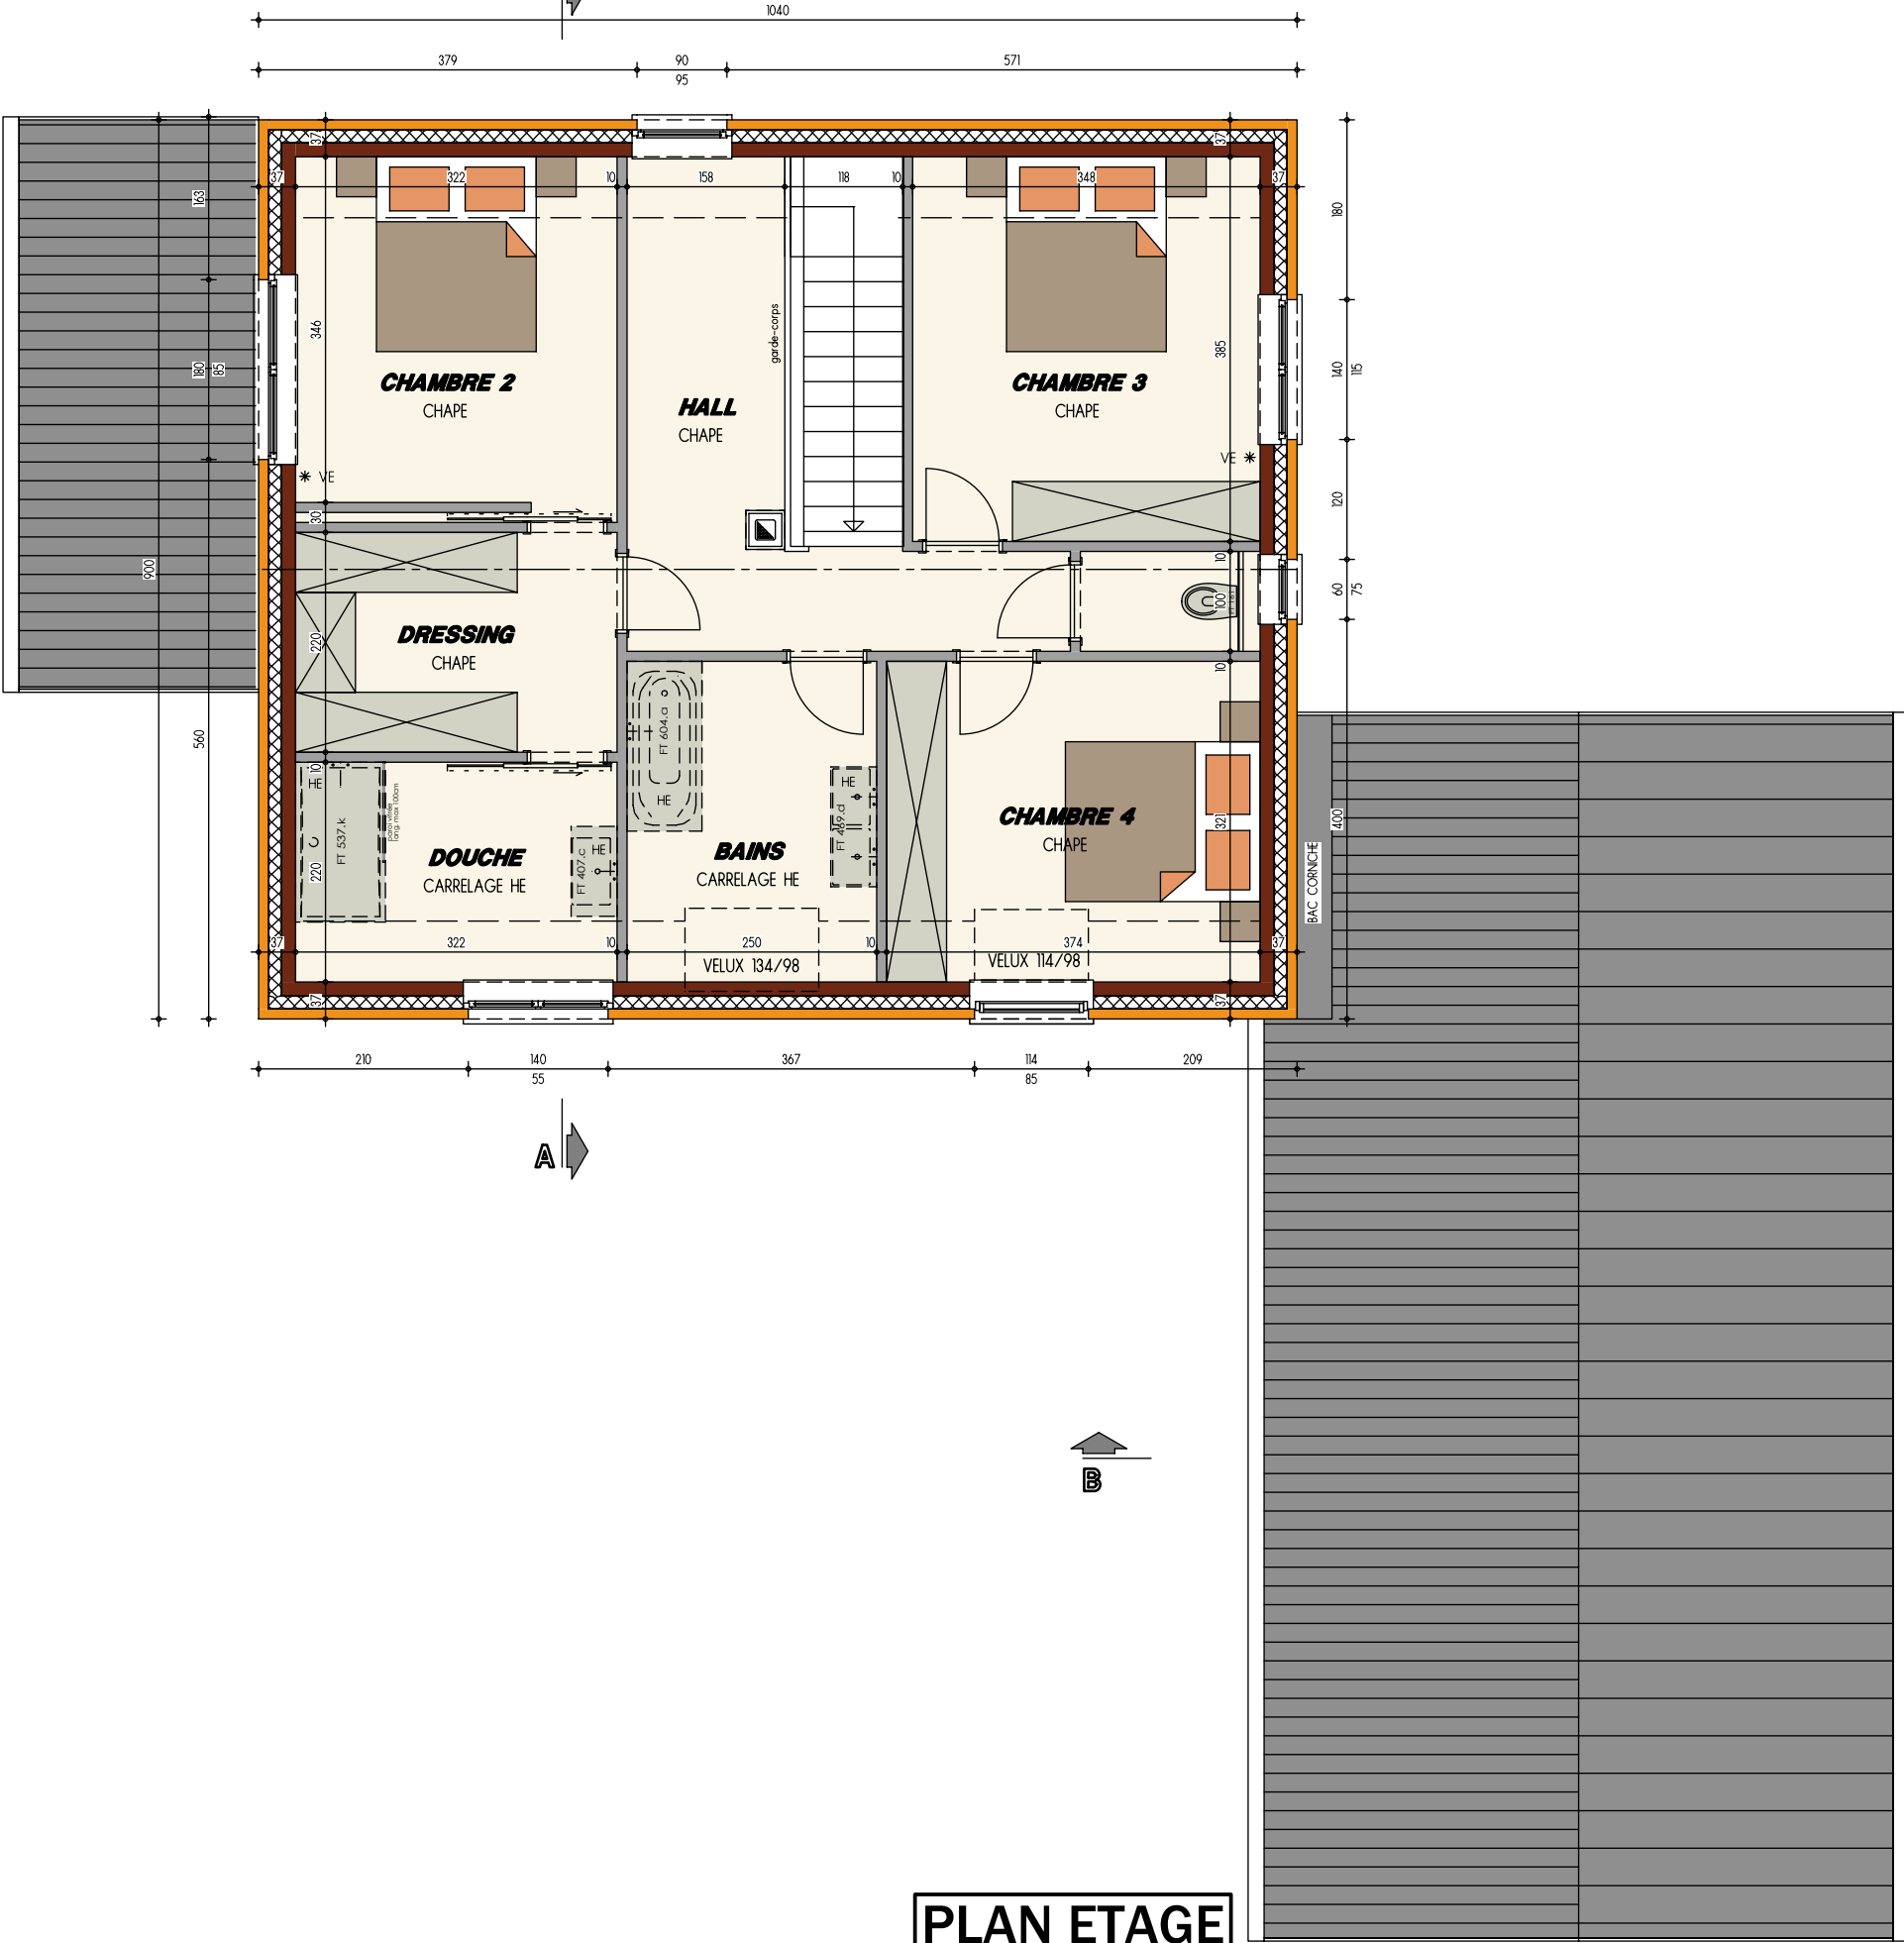


PLAN ETAGE

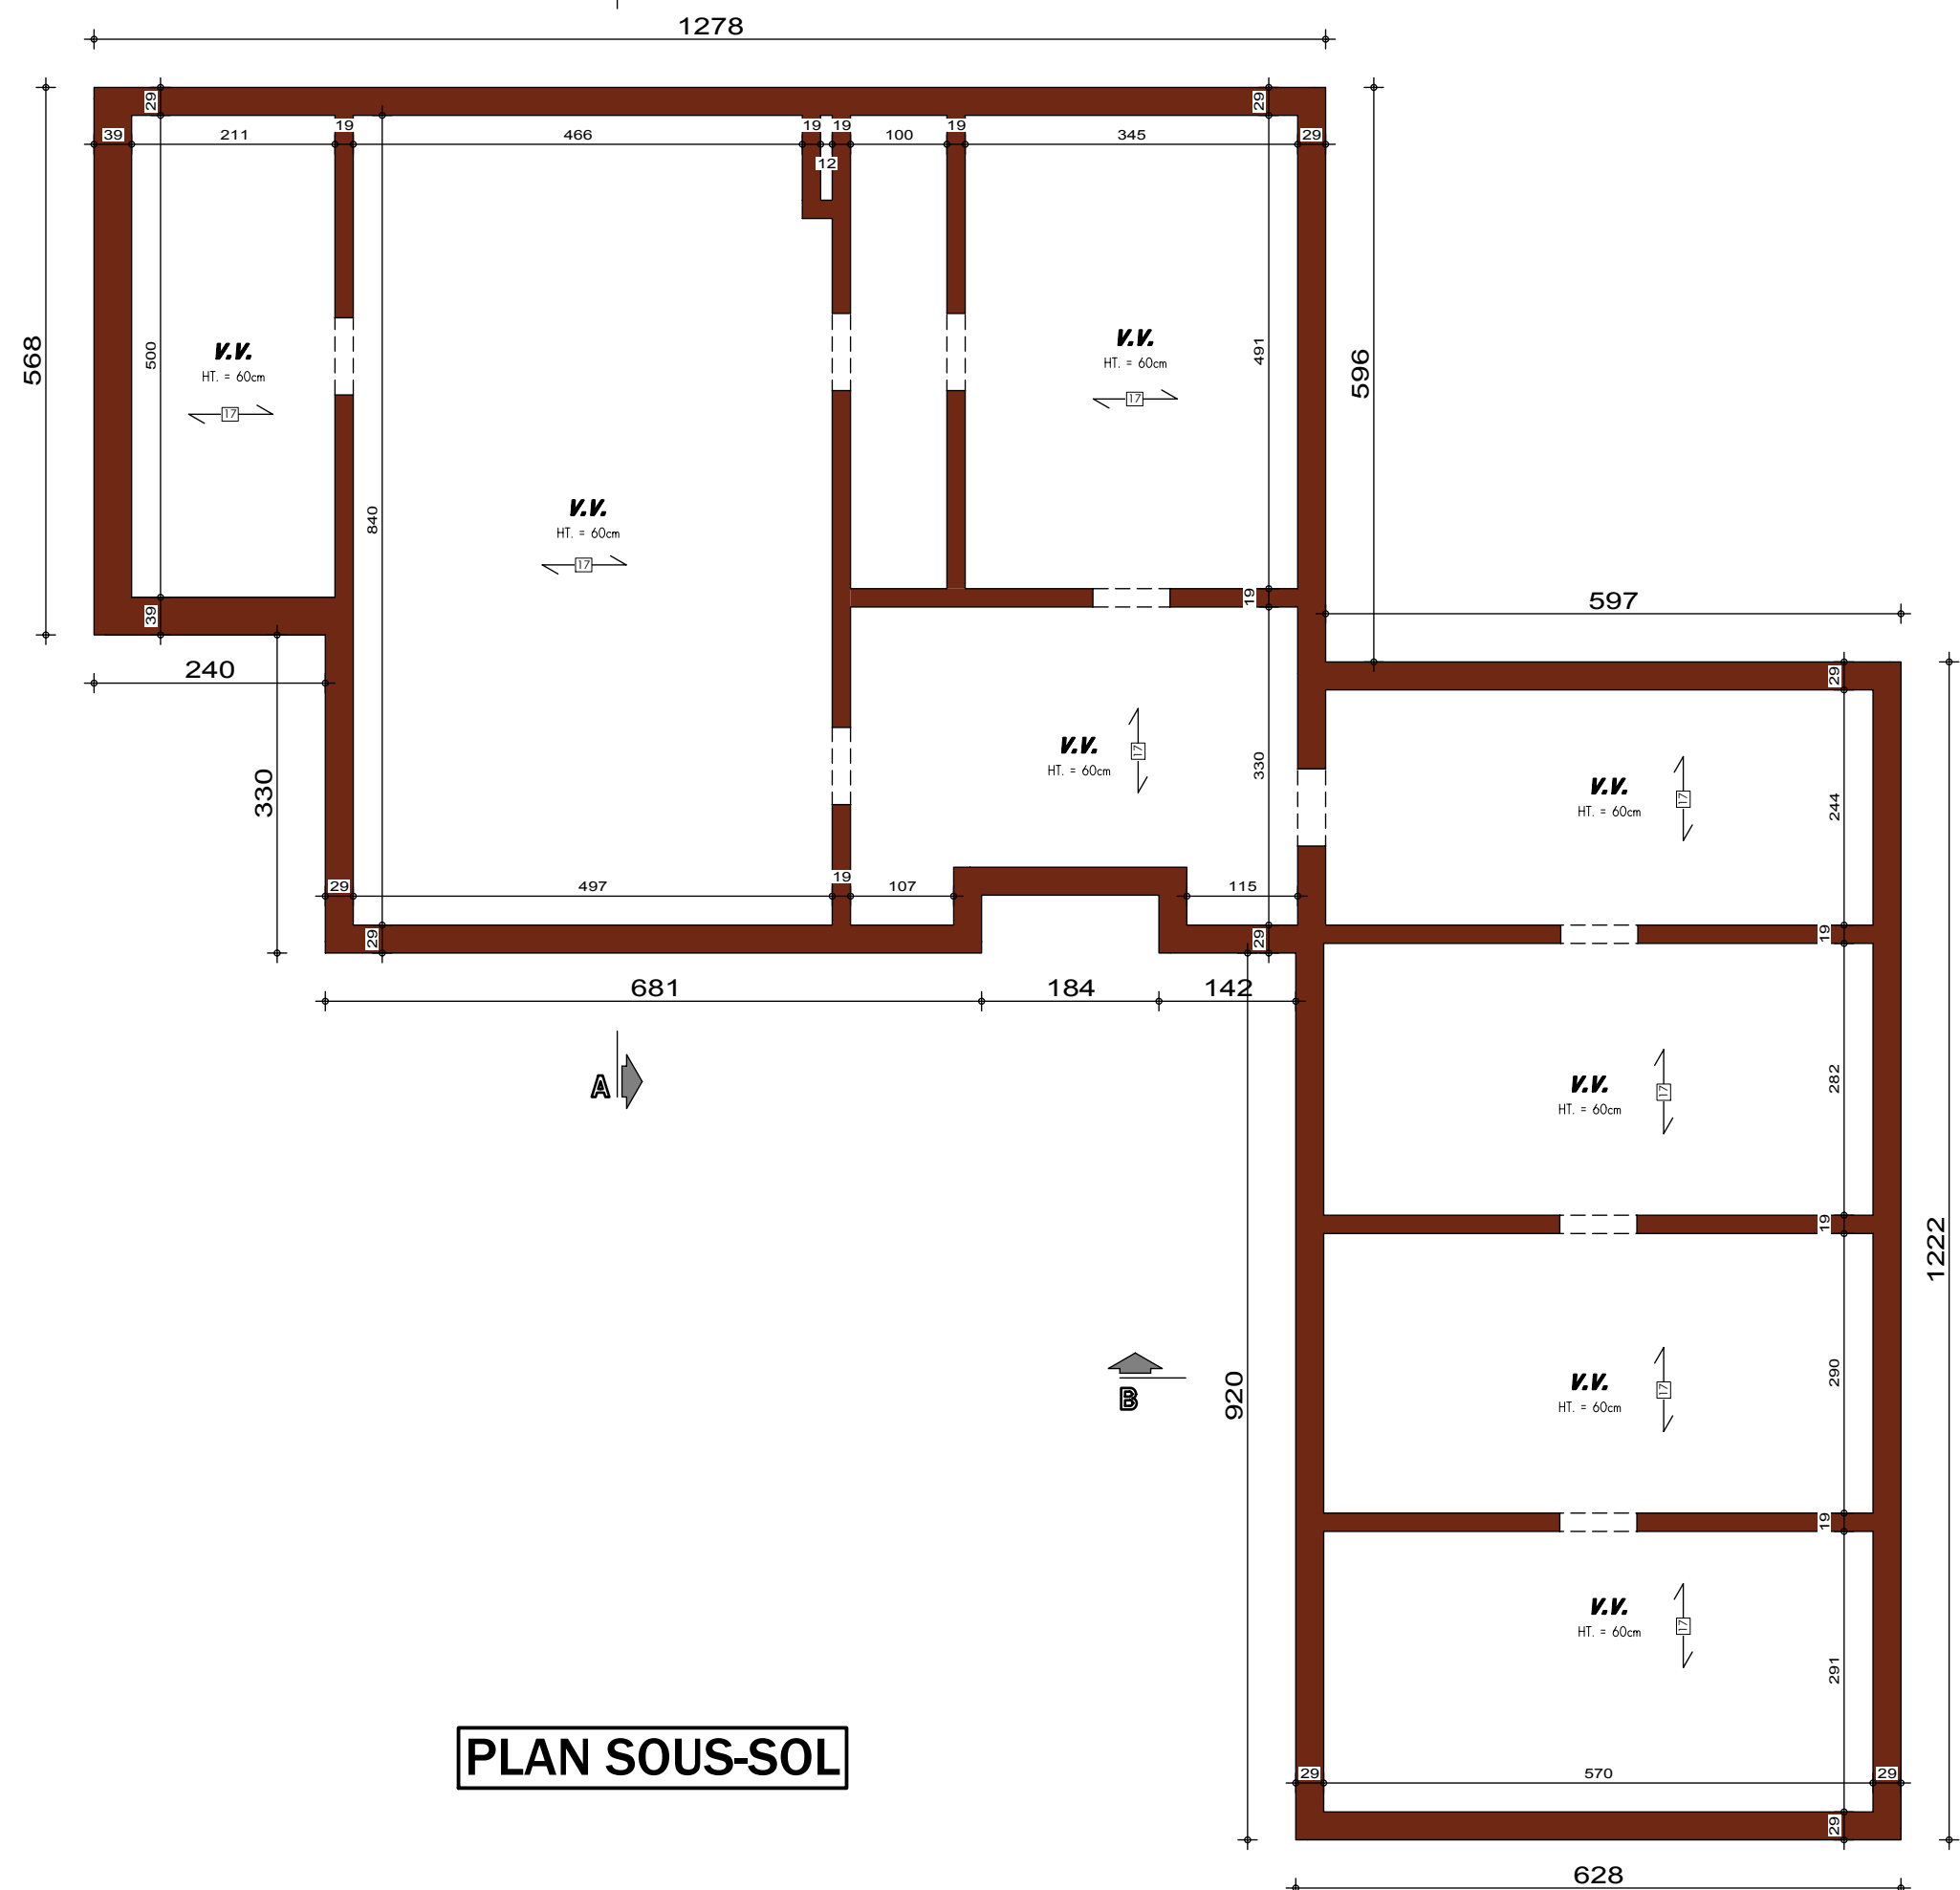


PLAN SOUS-SOL



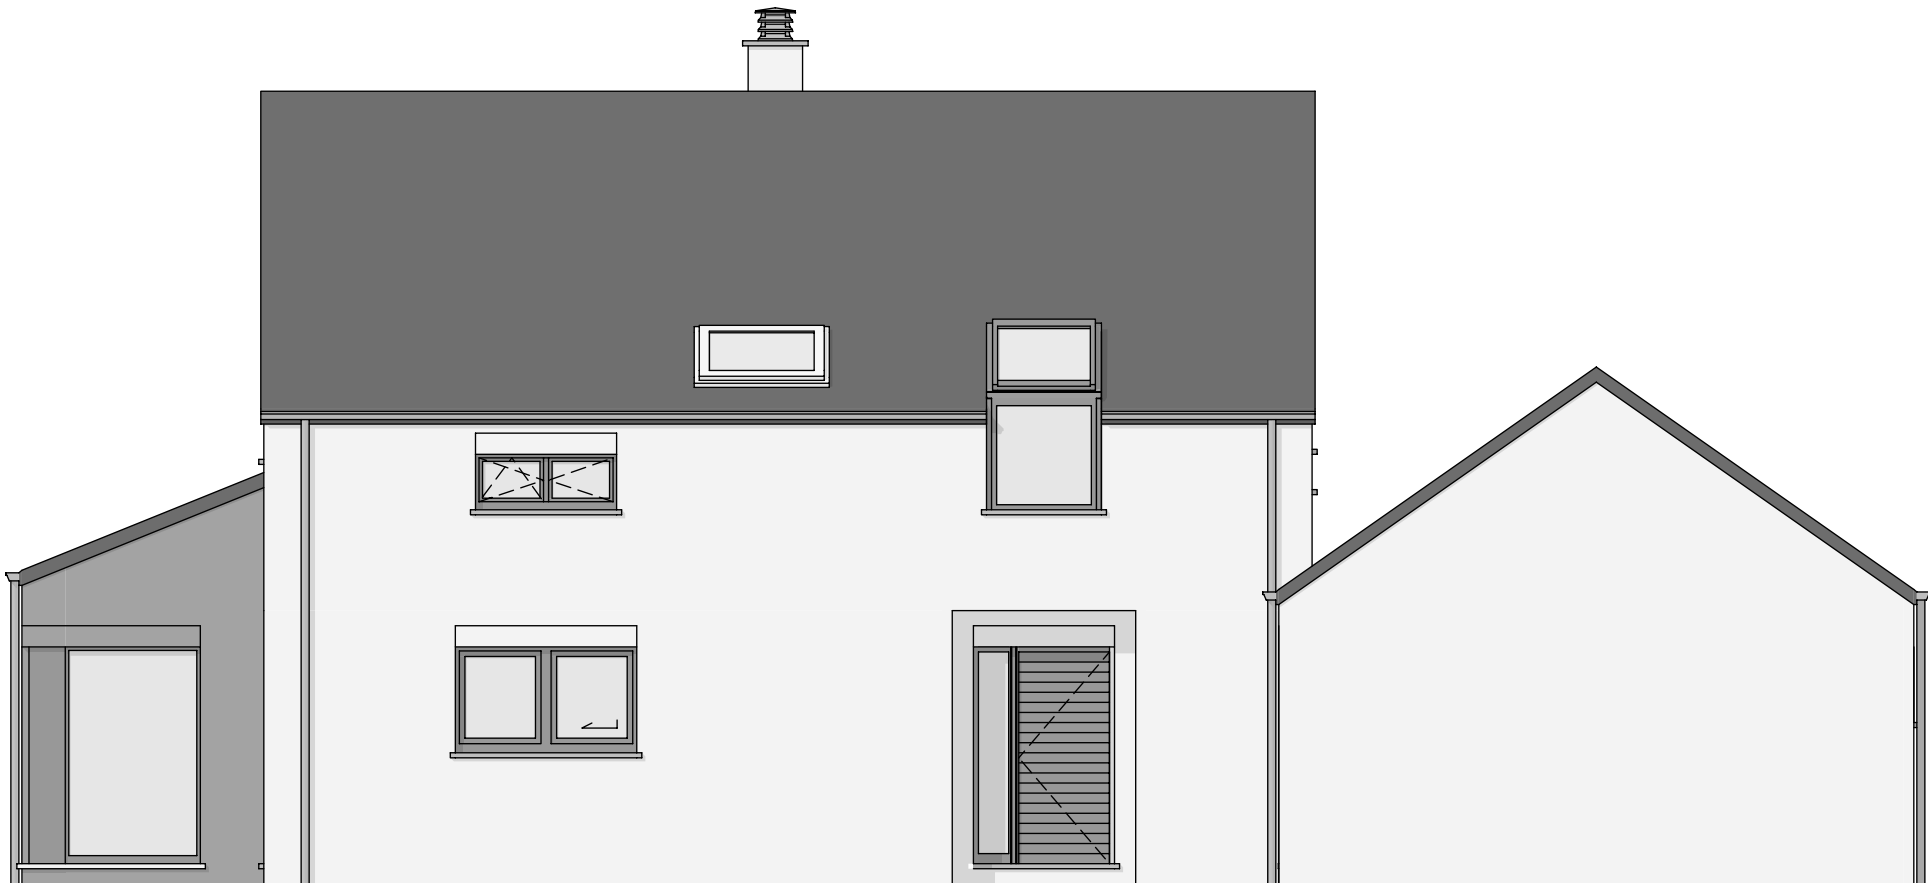


FACADE AVANT

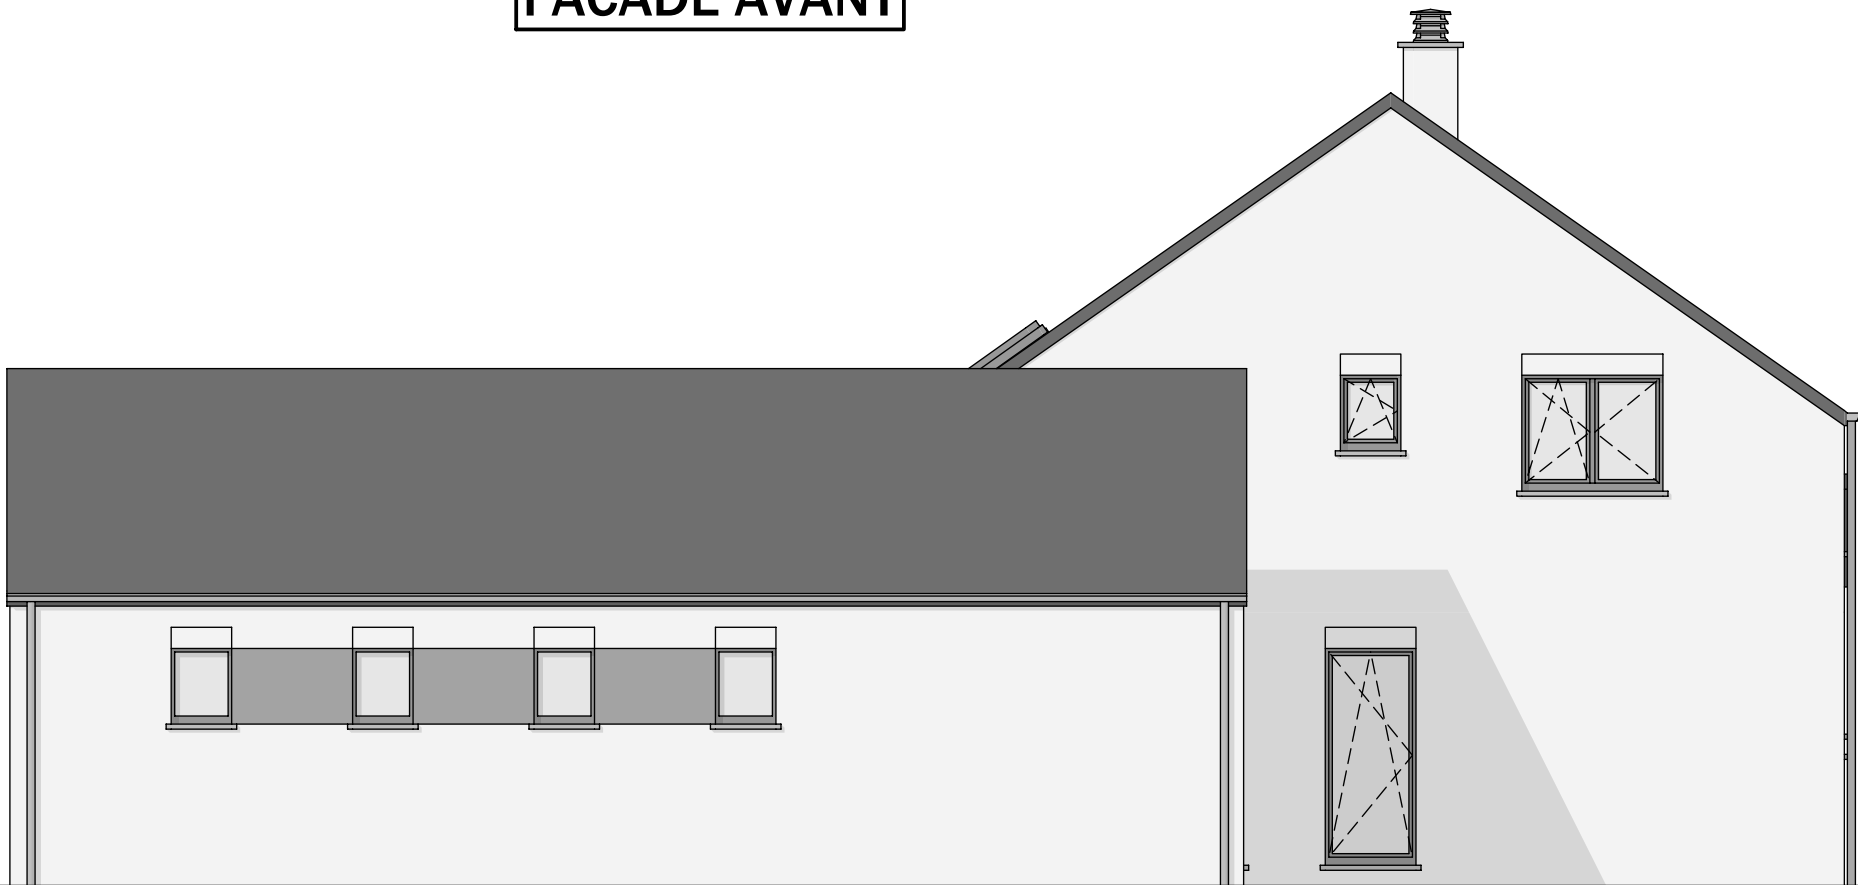


PIGNON DROIT



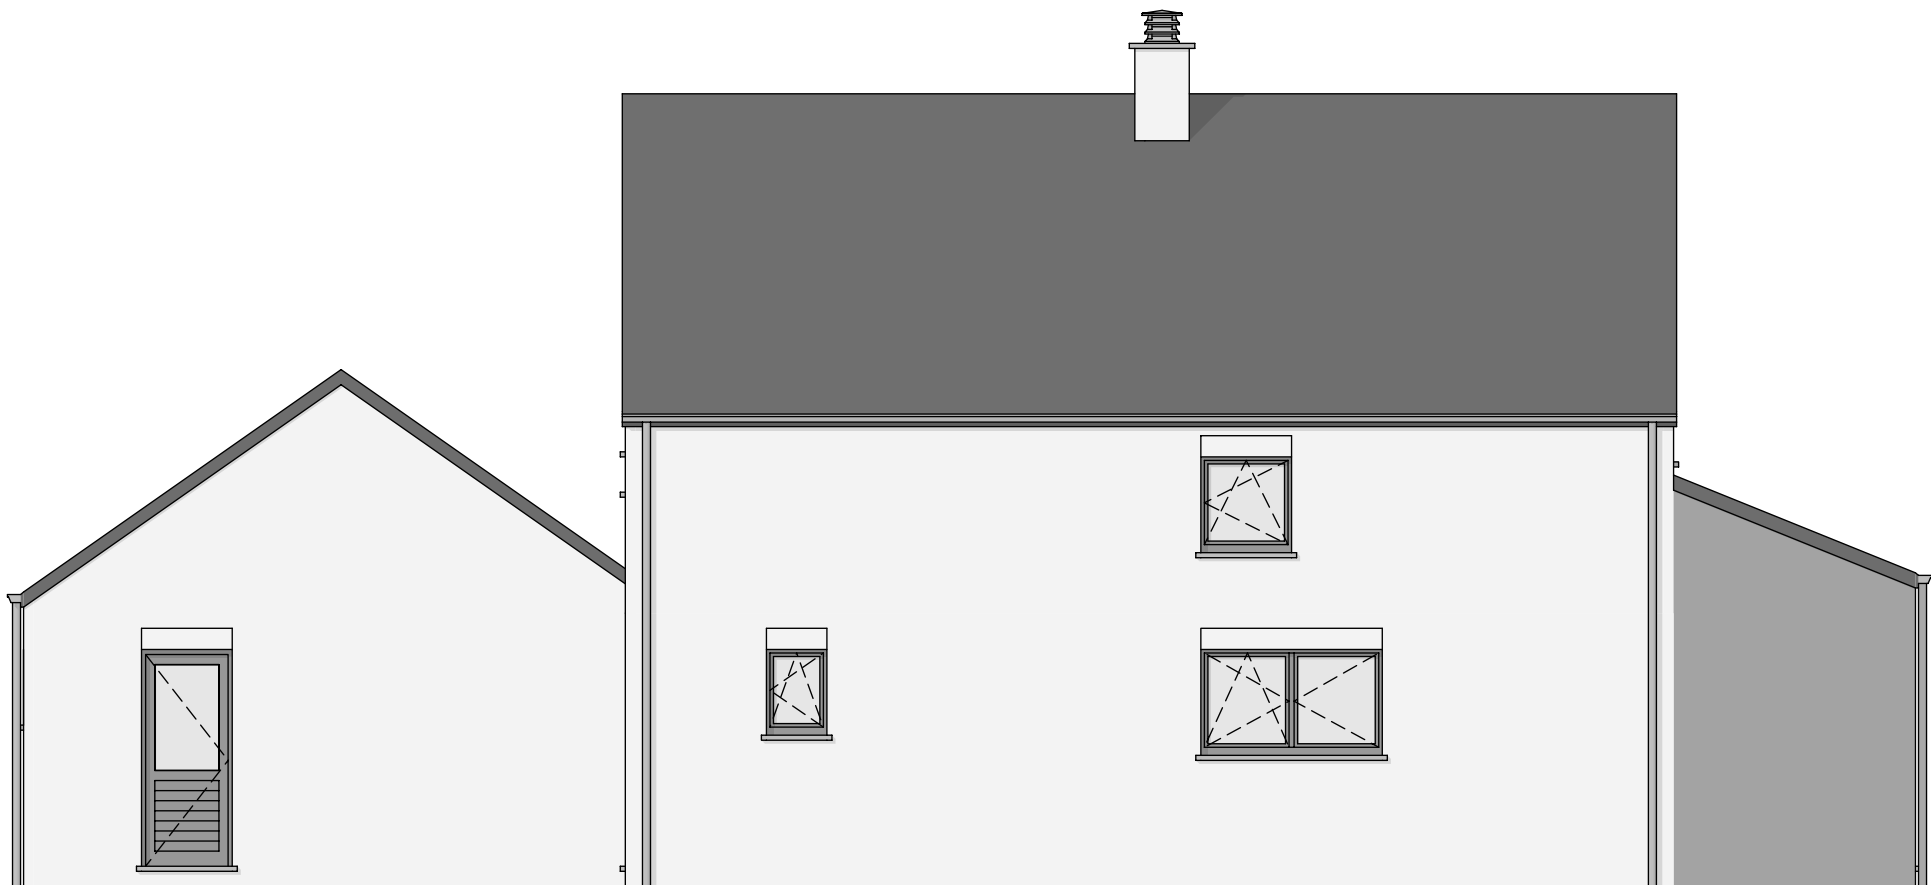

FACADE ARRIERE

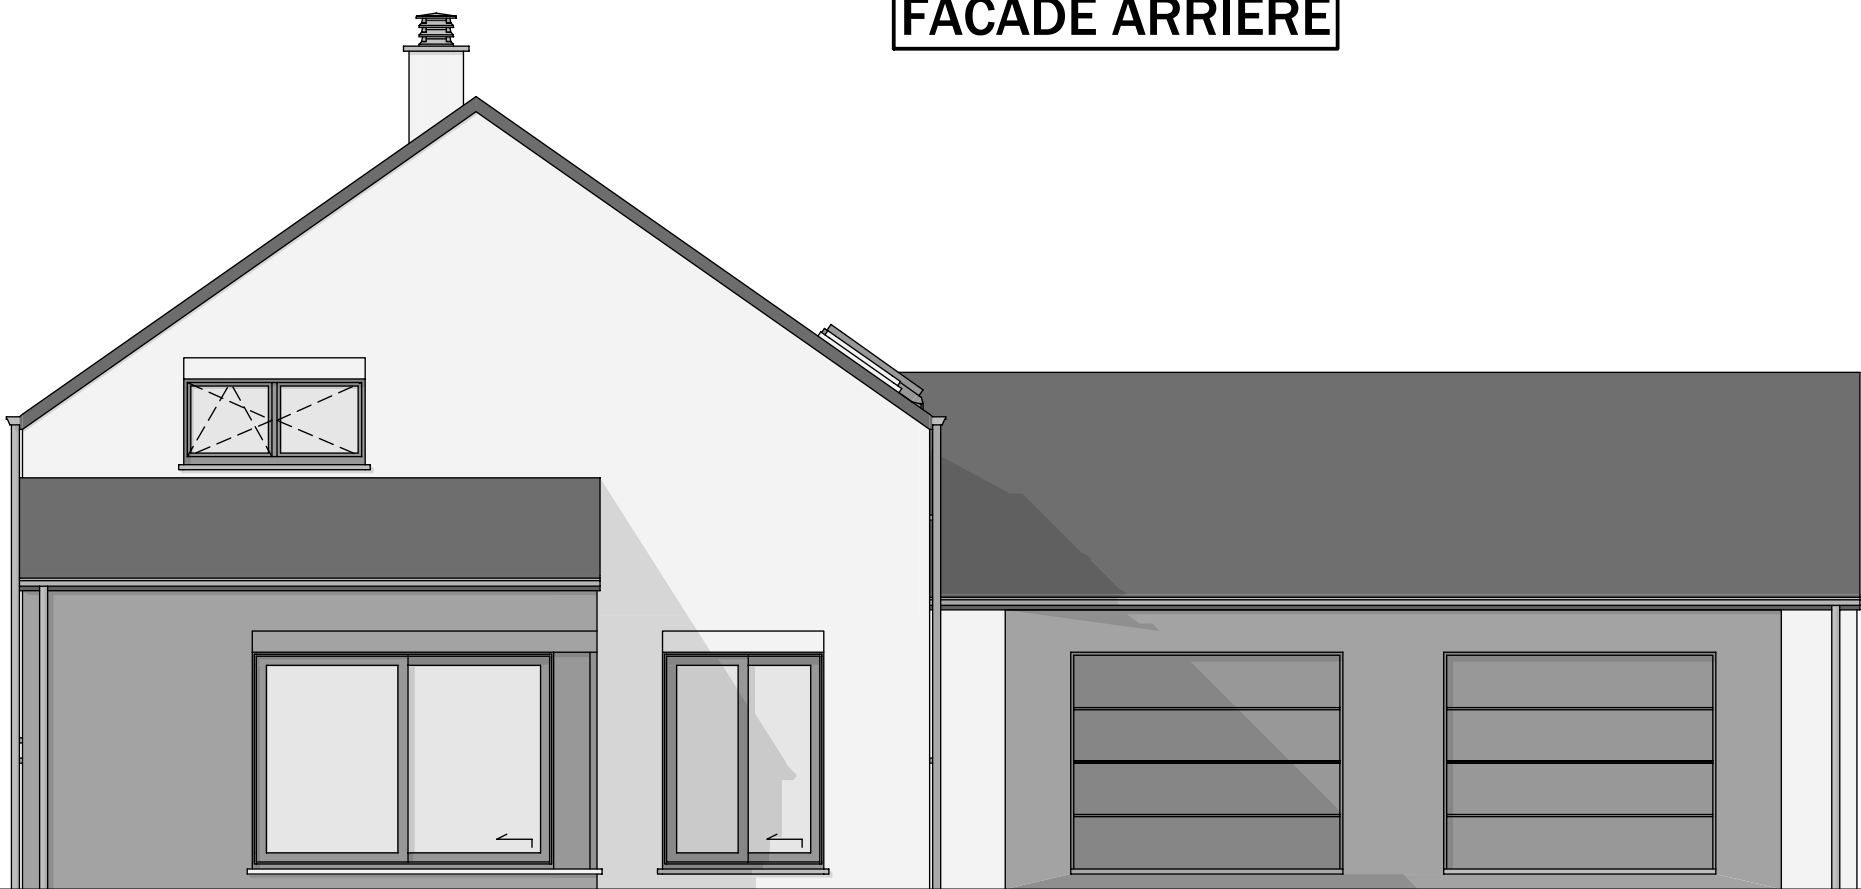

PIGNON GAUCHE