





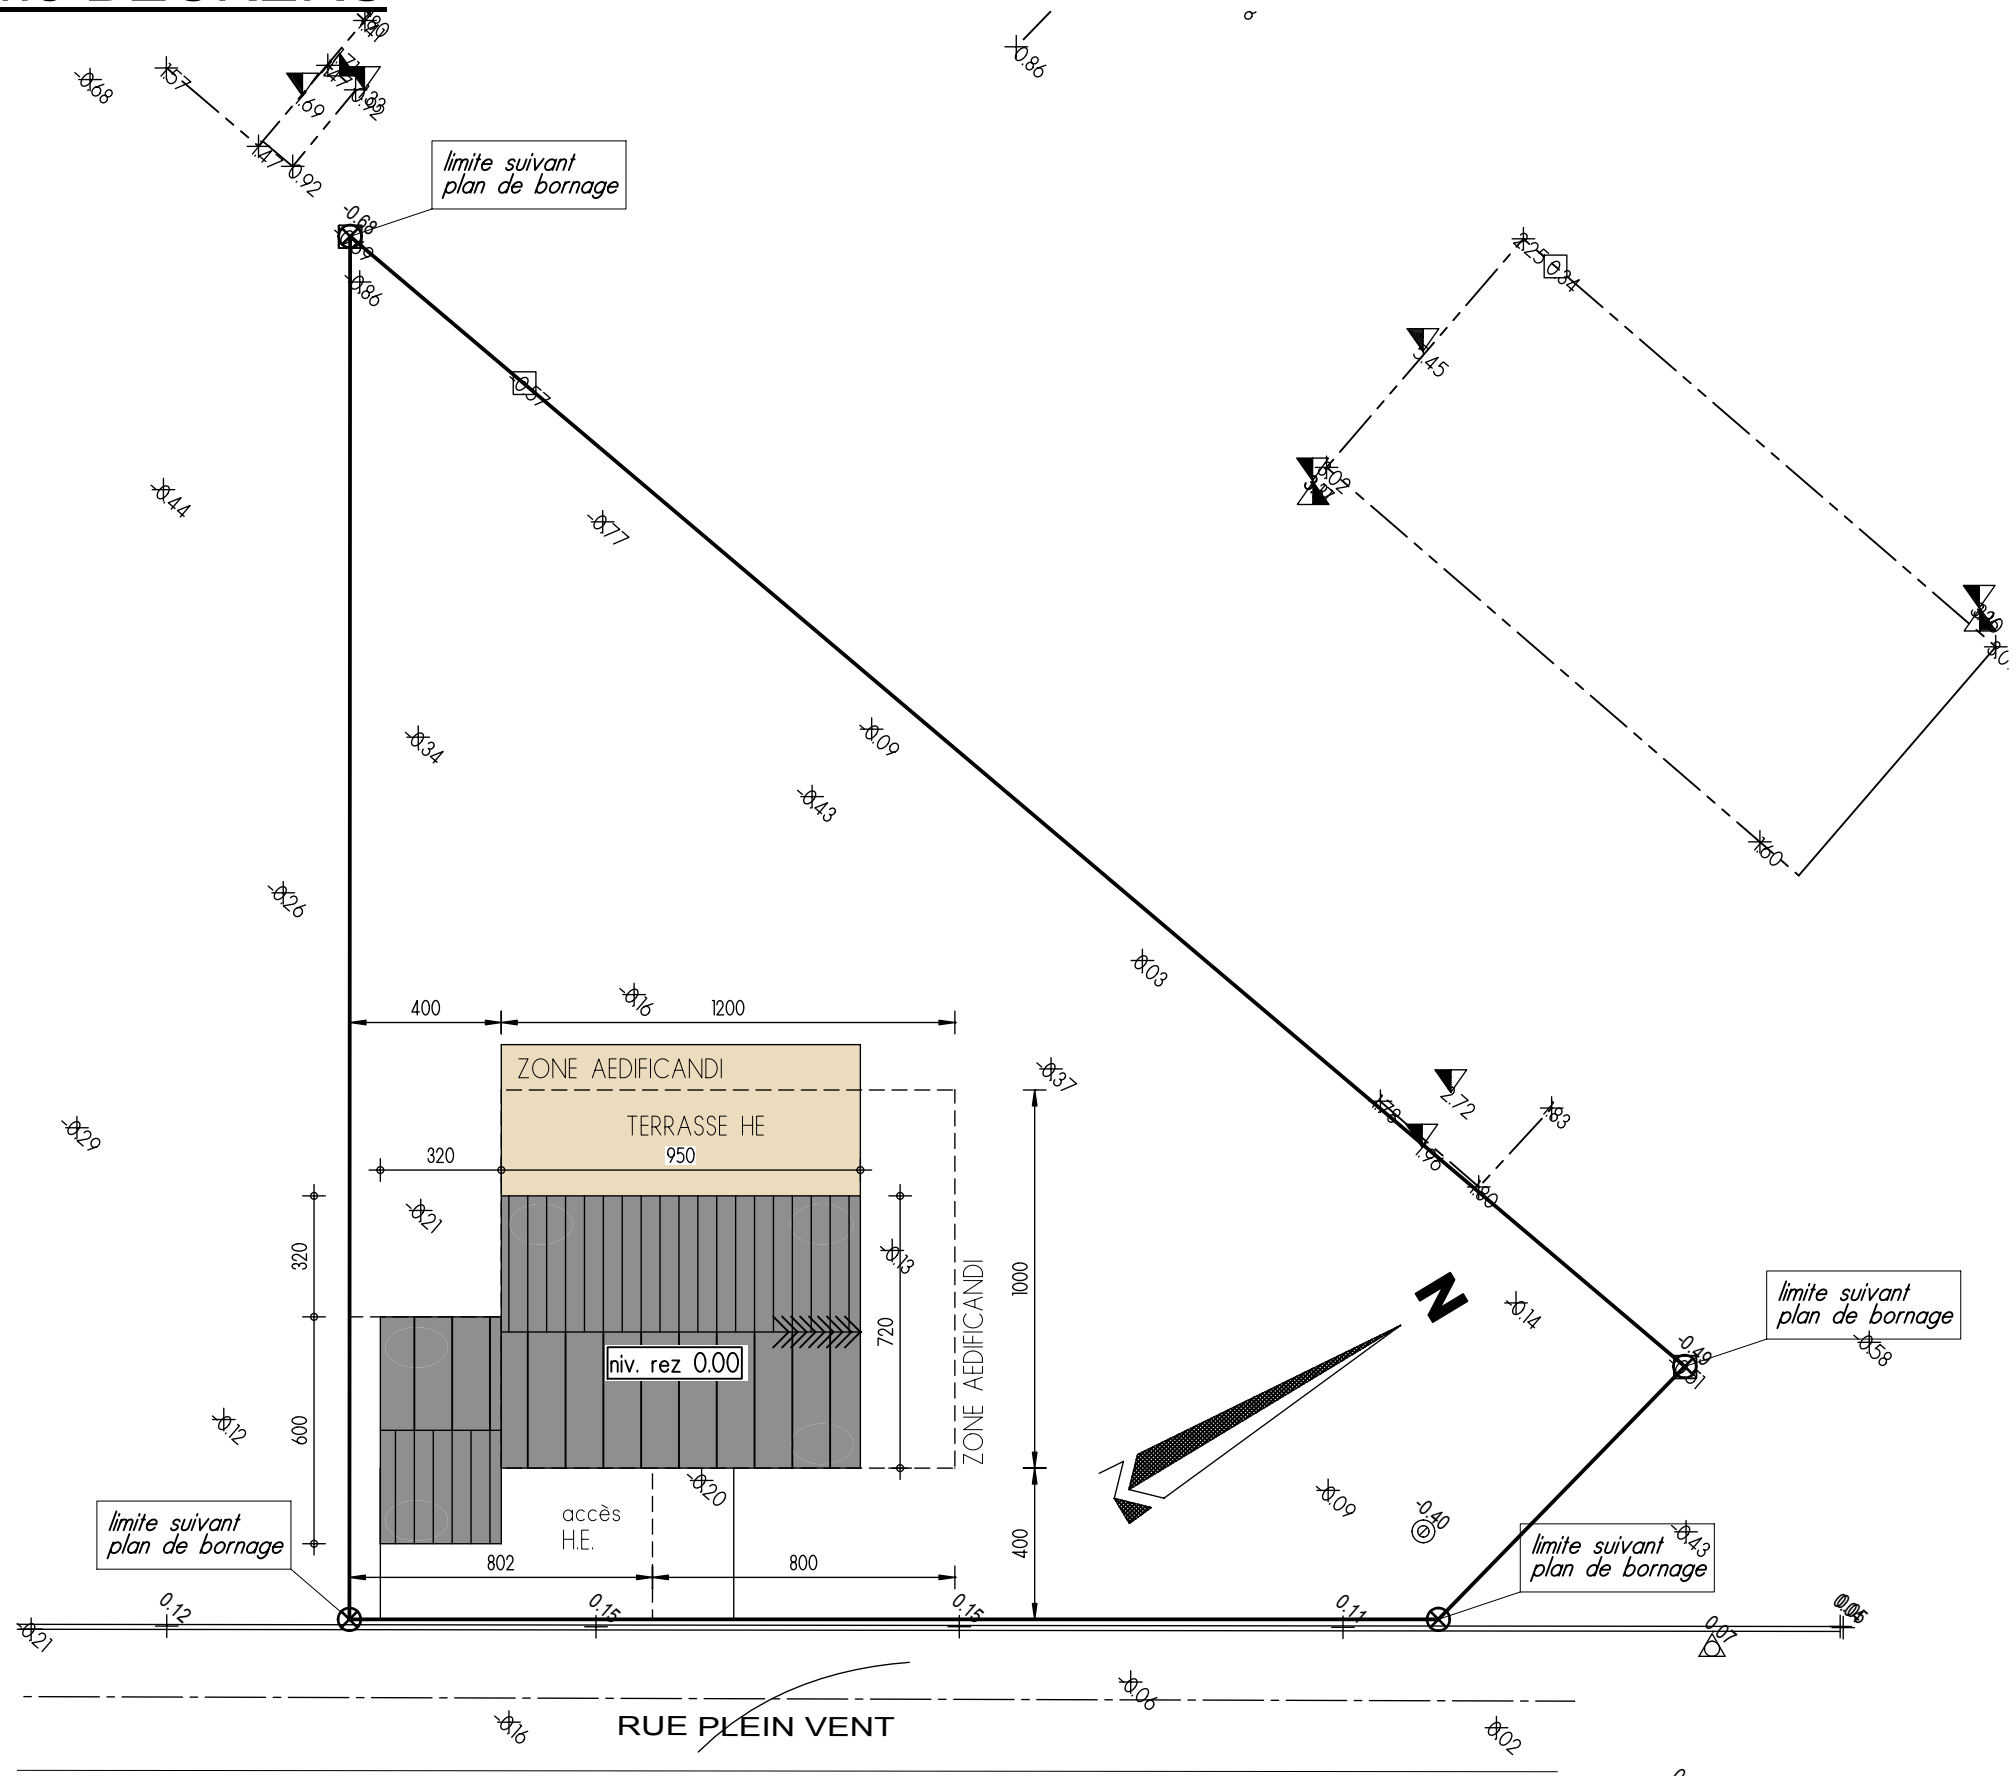


IMPLANTATION

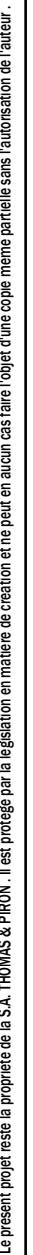




AP-011800585	
Date :	12/03/2018
Echelle :	1/50

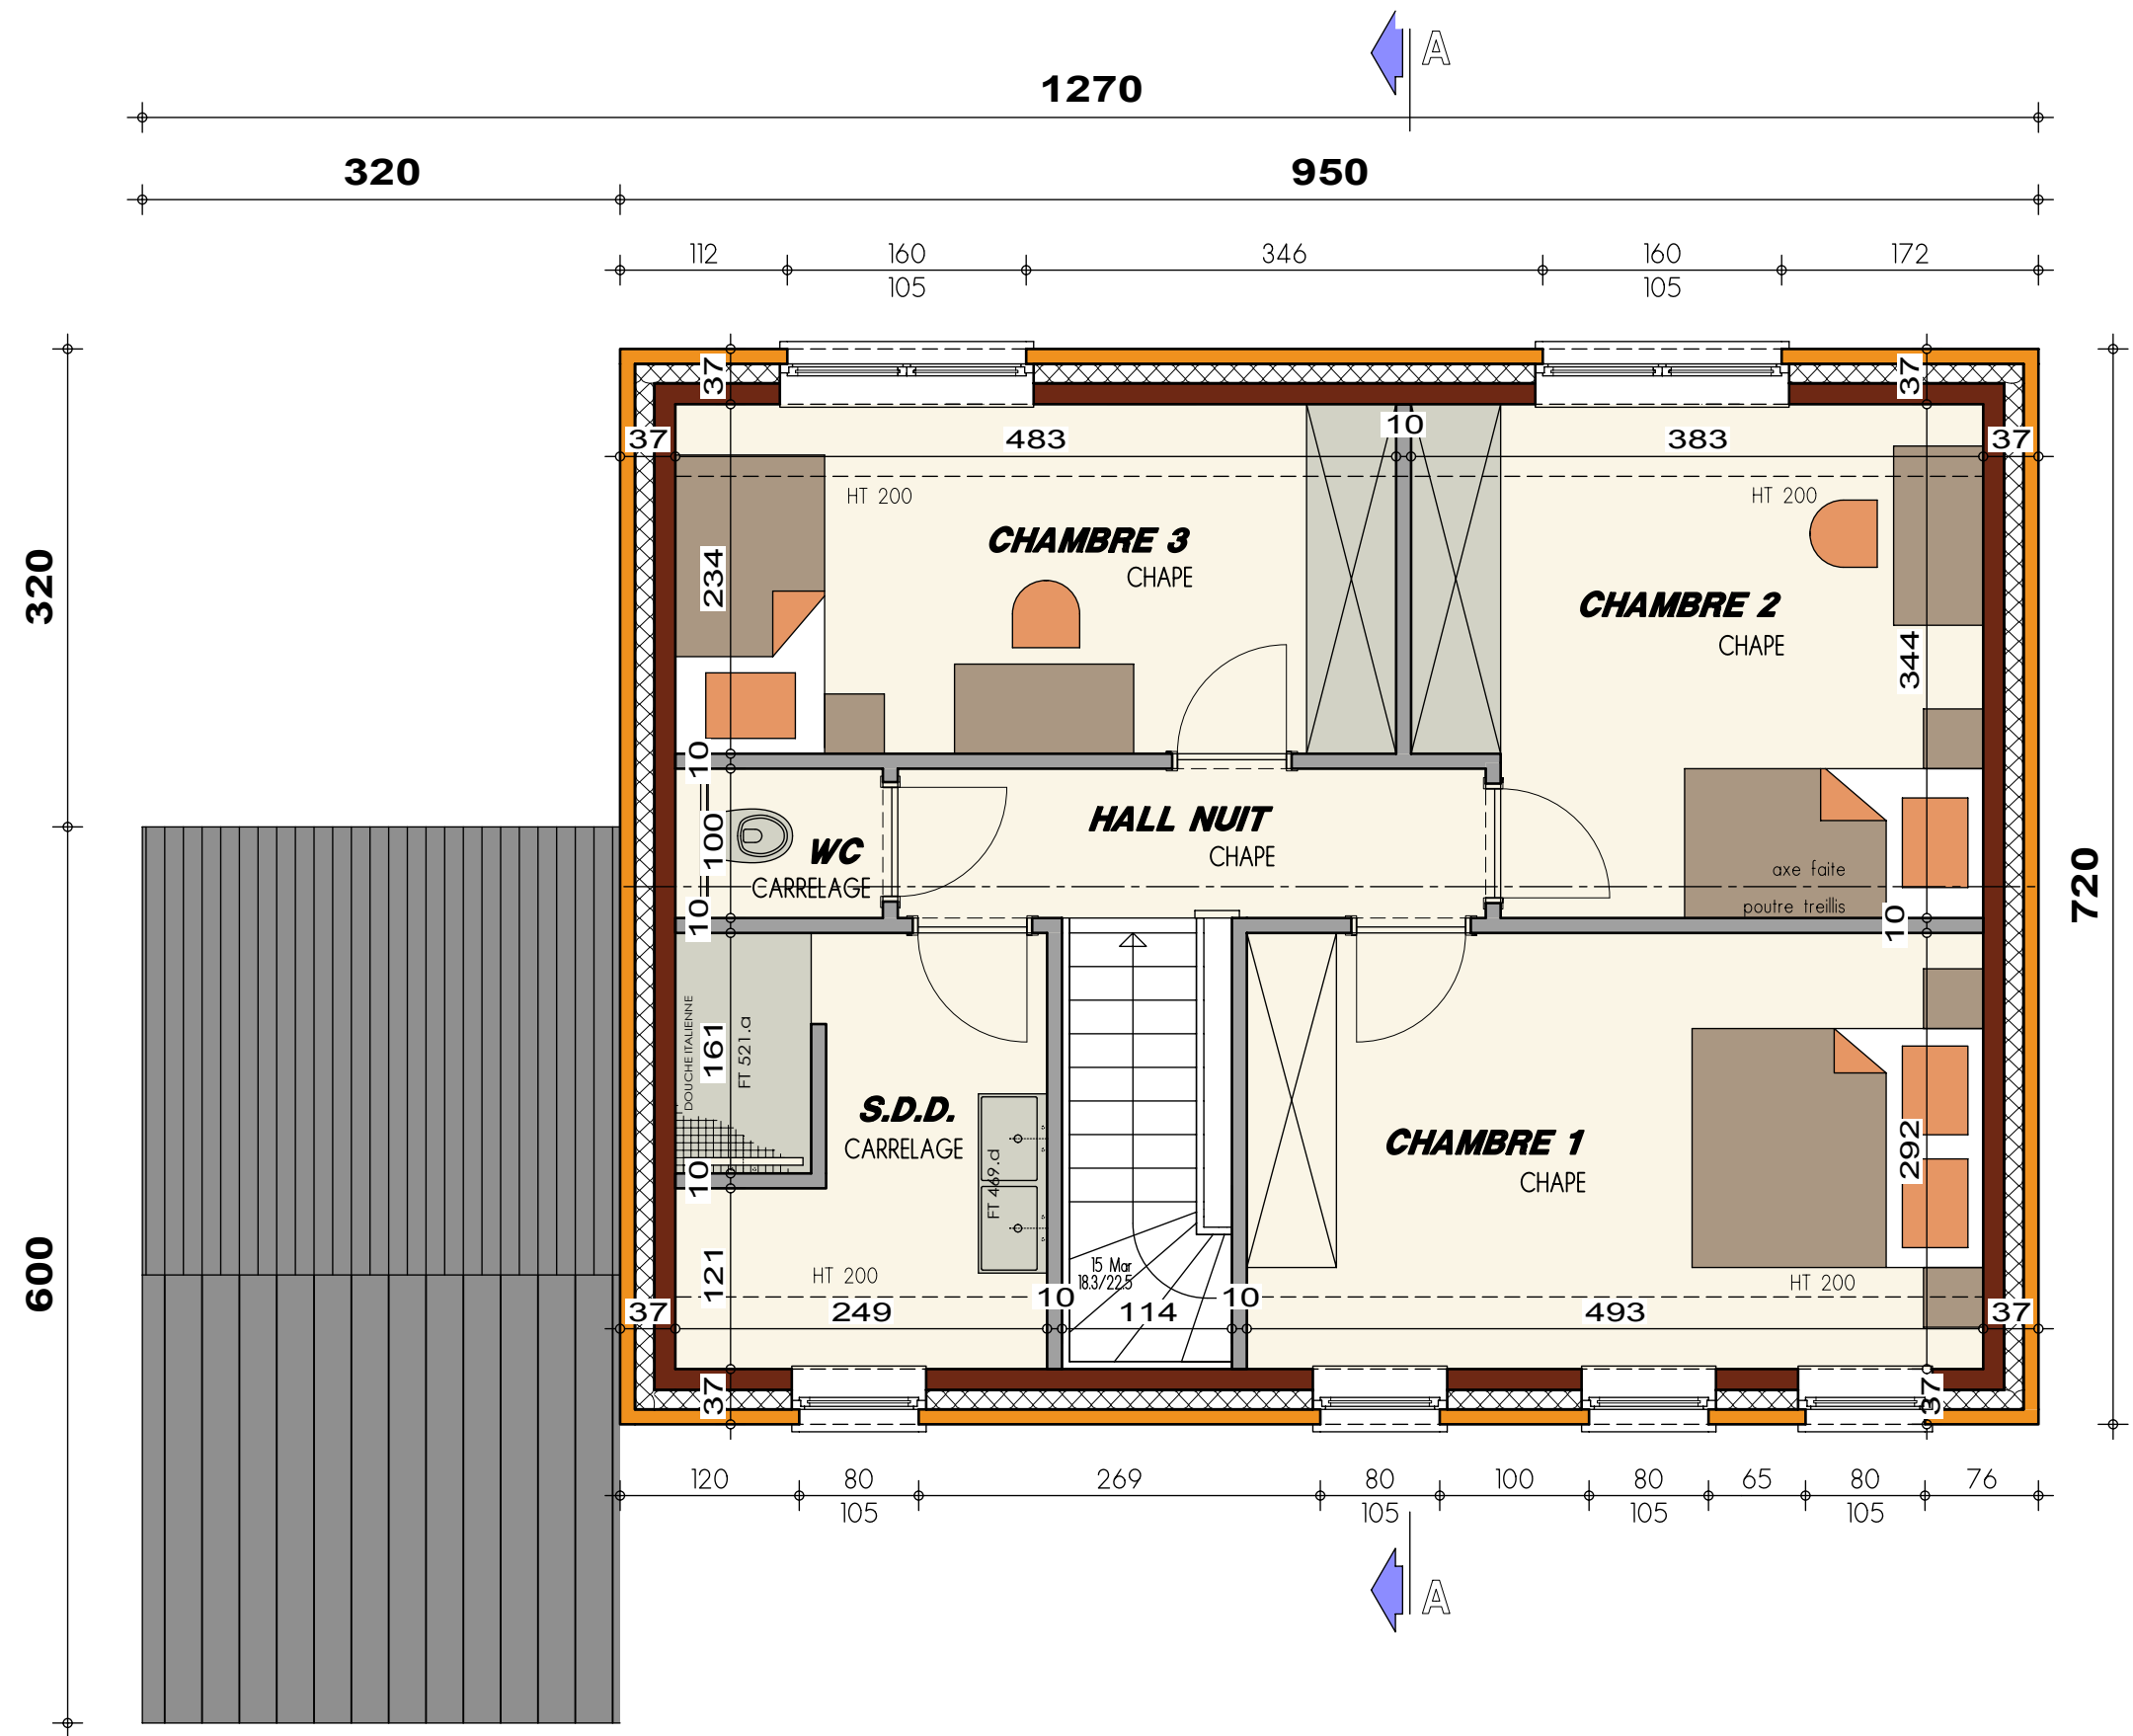


PLAN ETAGE

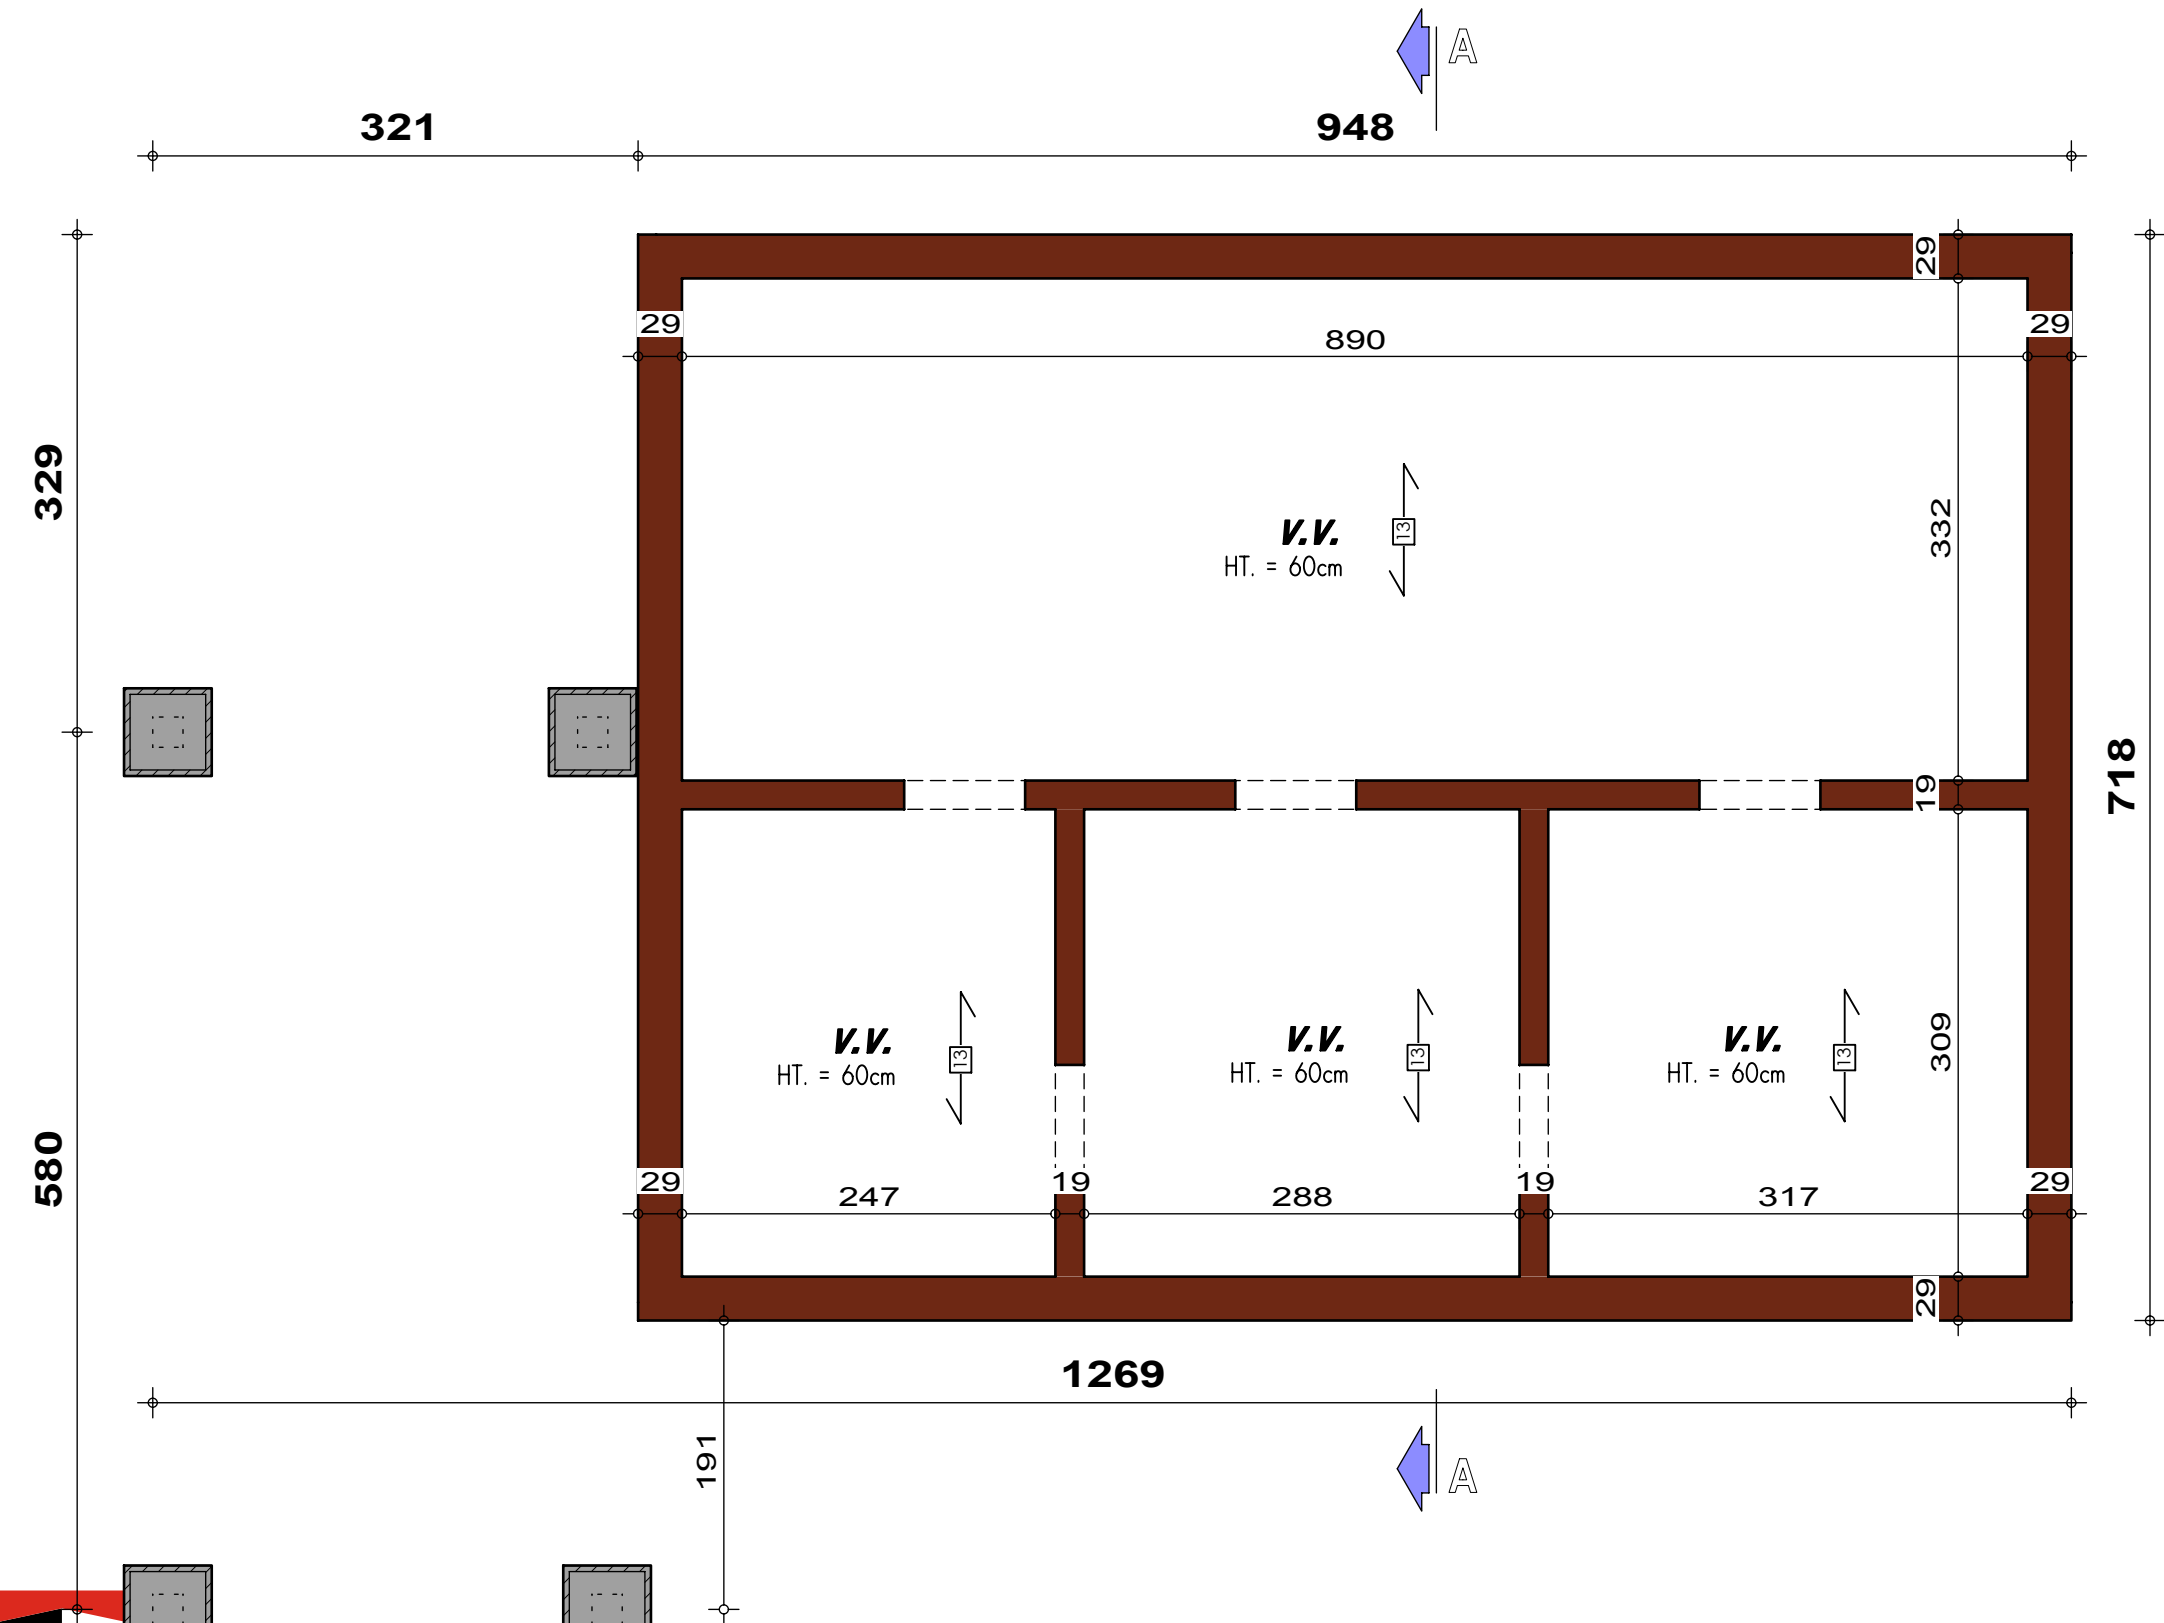

PLAN SOUS-SOL


AP-011800585		
Date :	12/03/2018	Echelle : 1/50

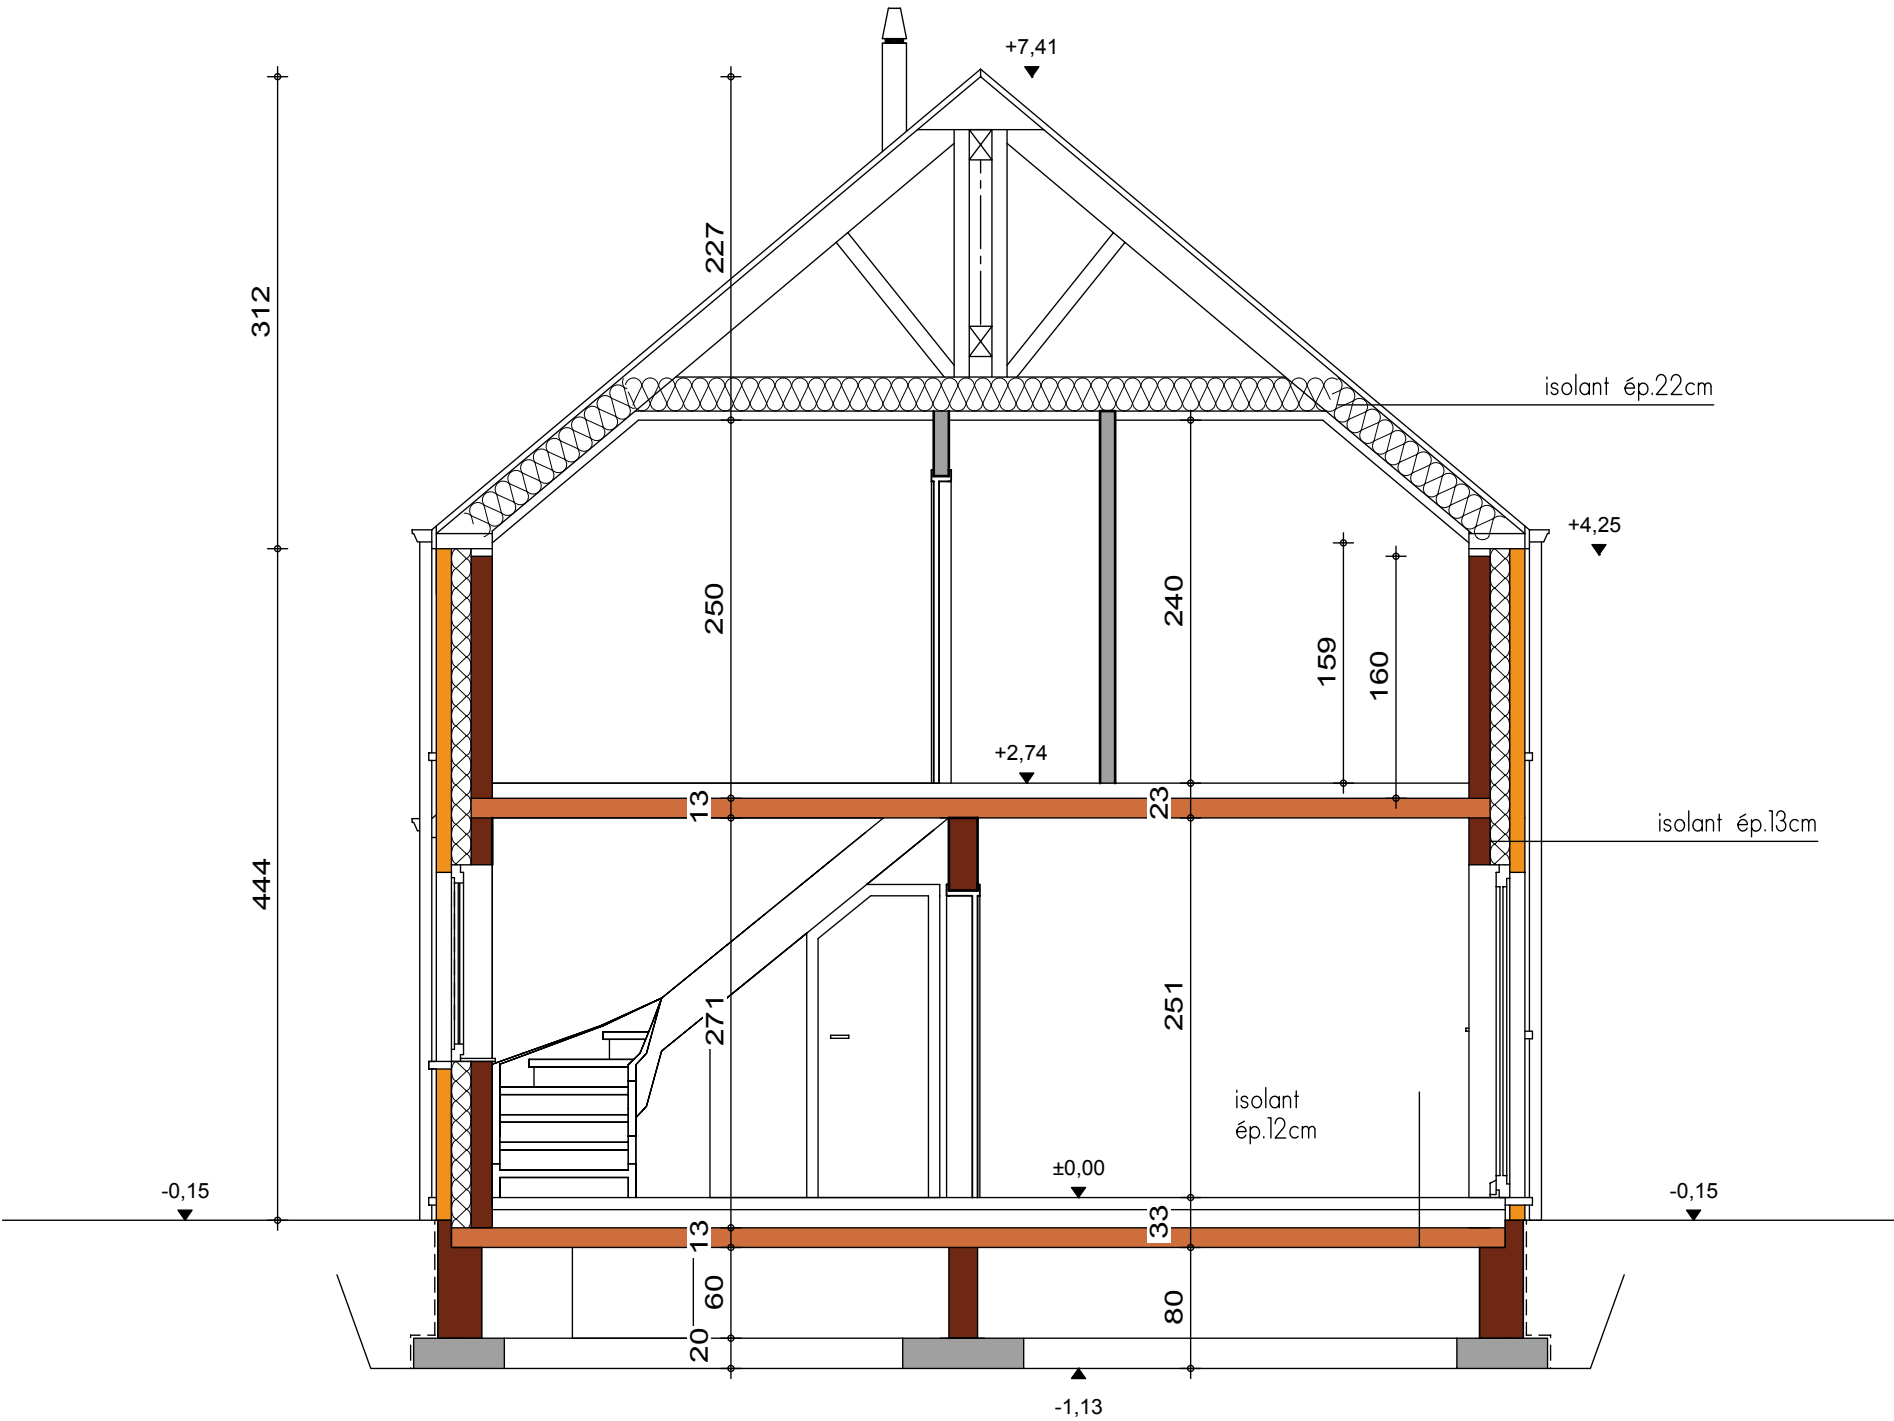

COUPE AA




FACADE AVANT

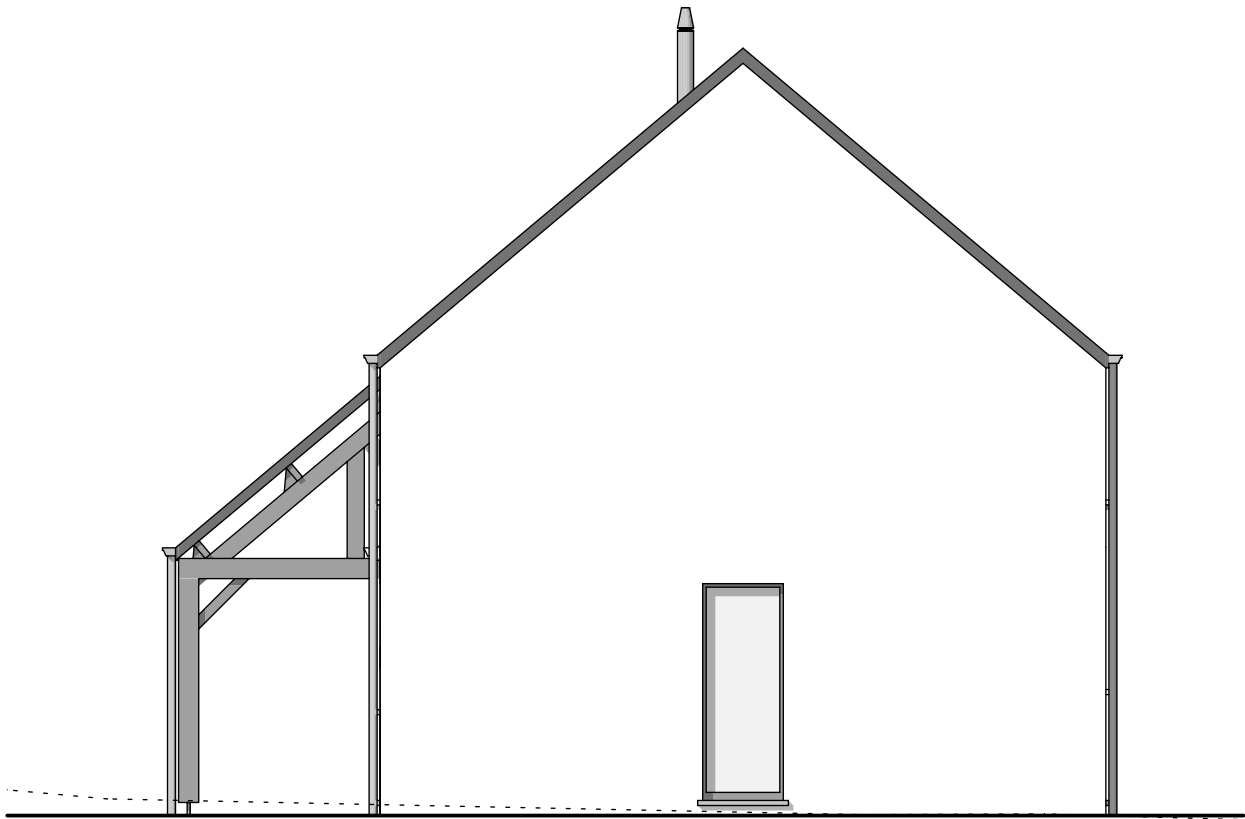

PIGNON DROIT



FACADE ARRIERE

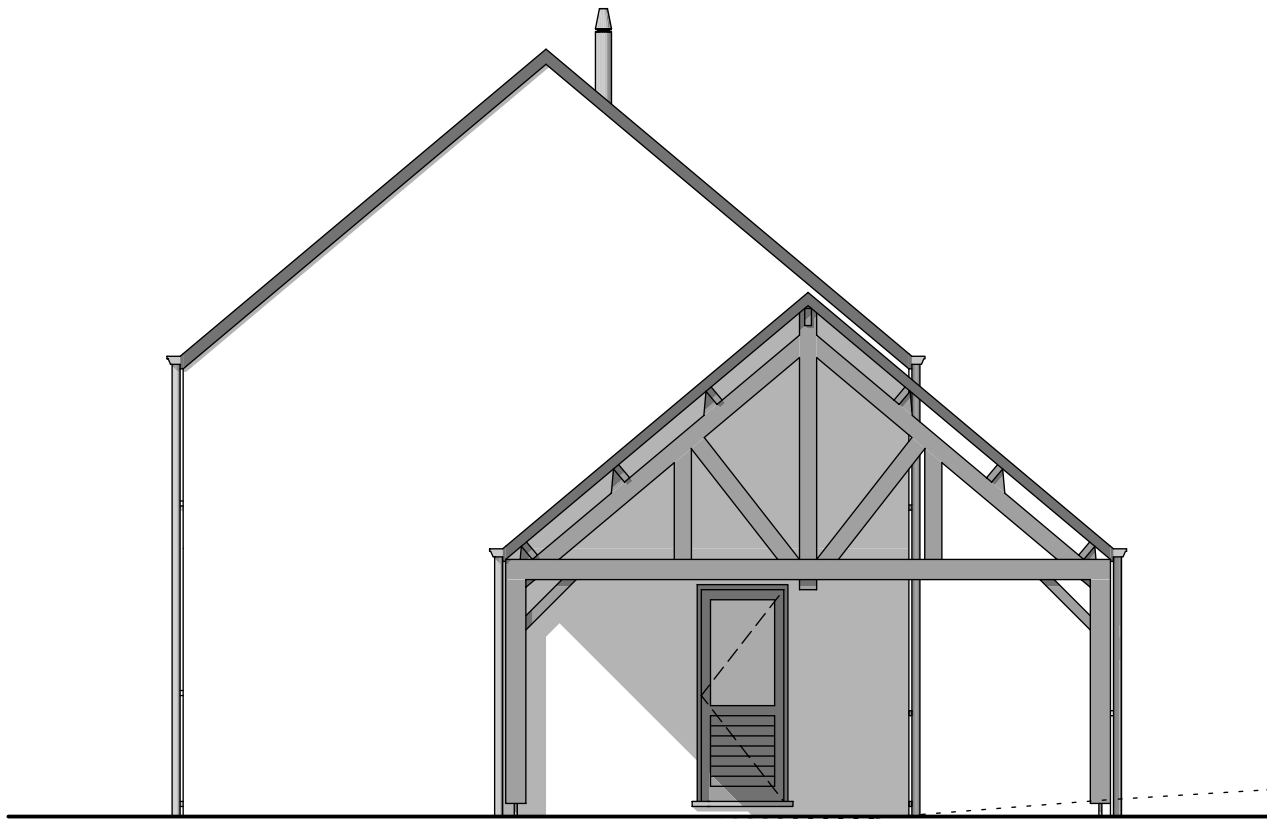

PIGNON GAUCHE

