







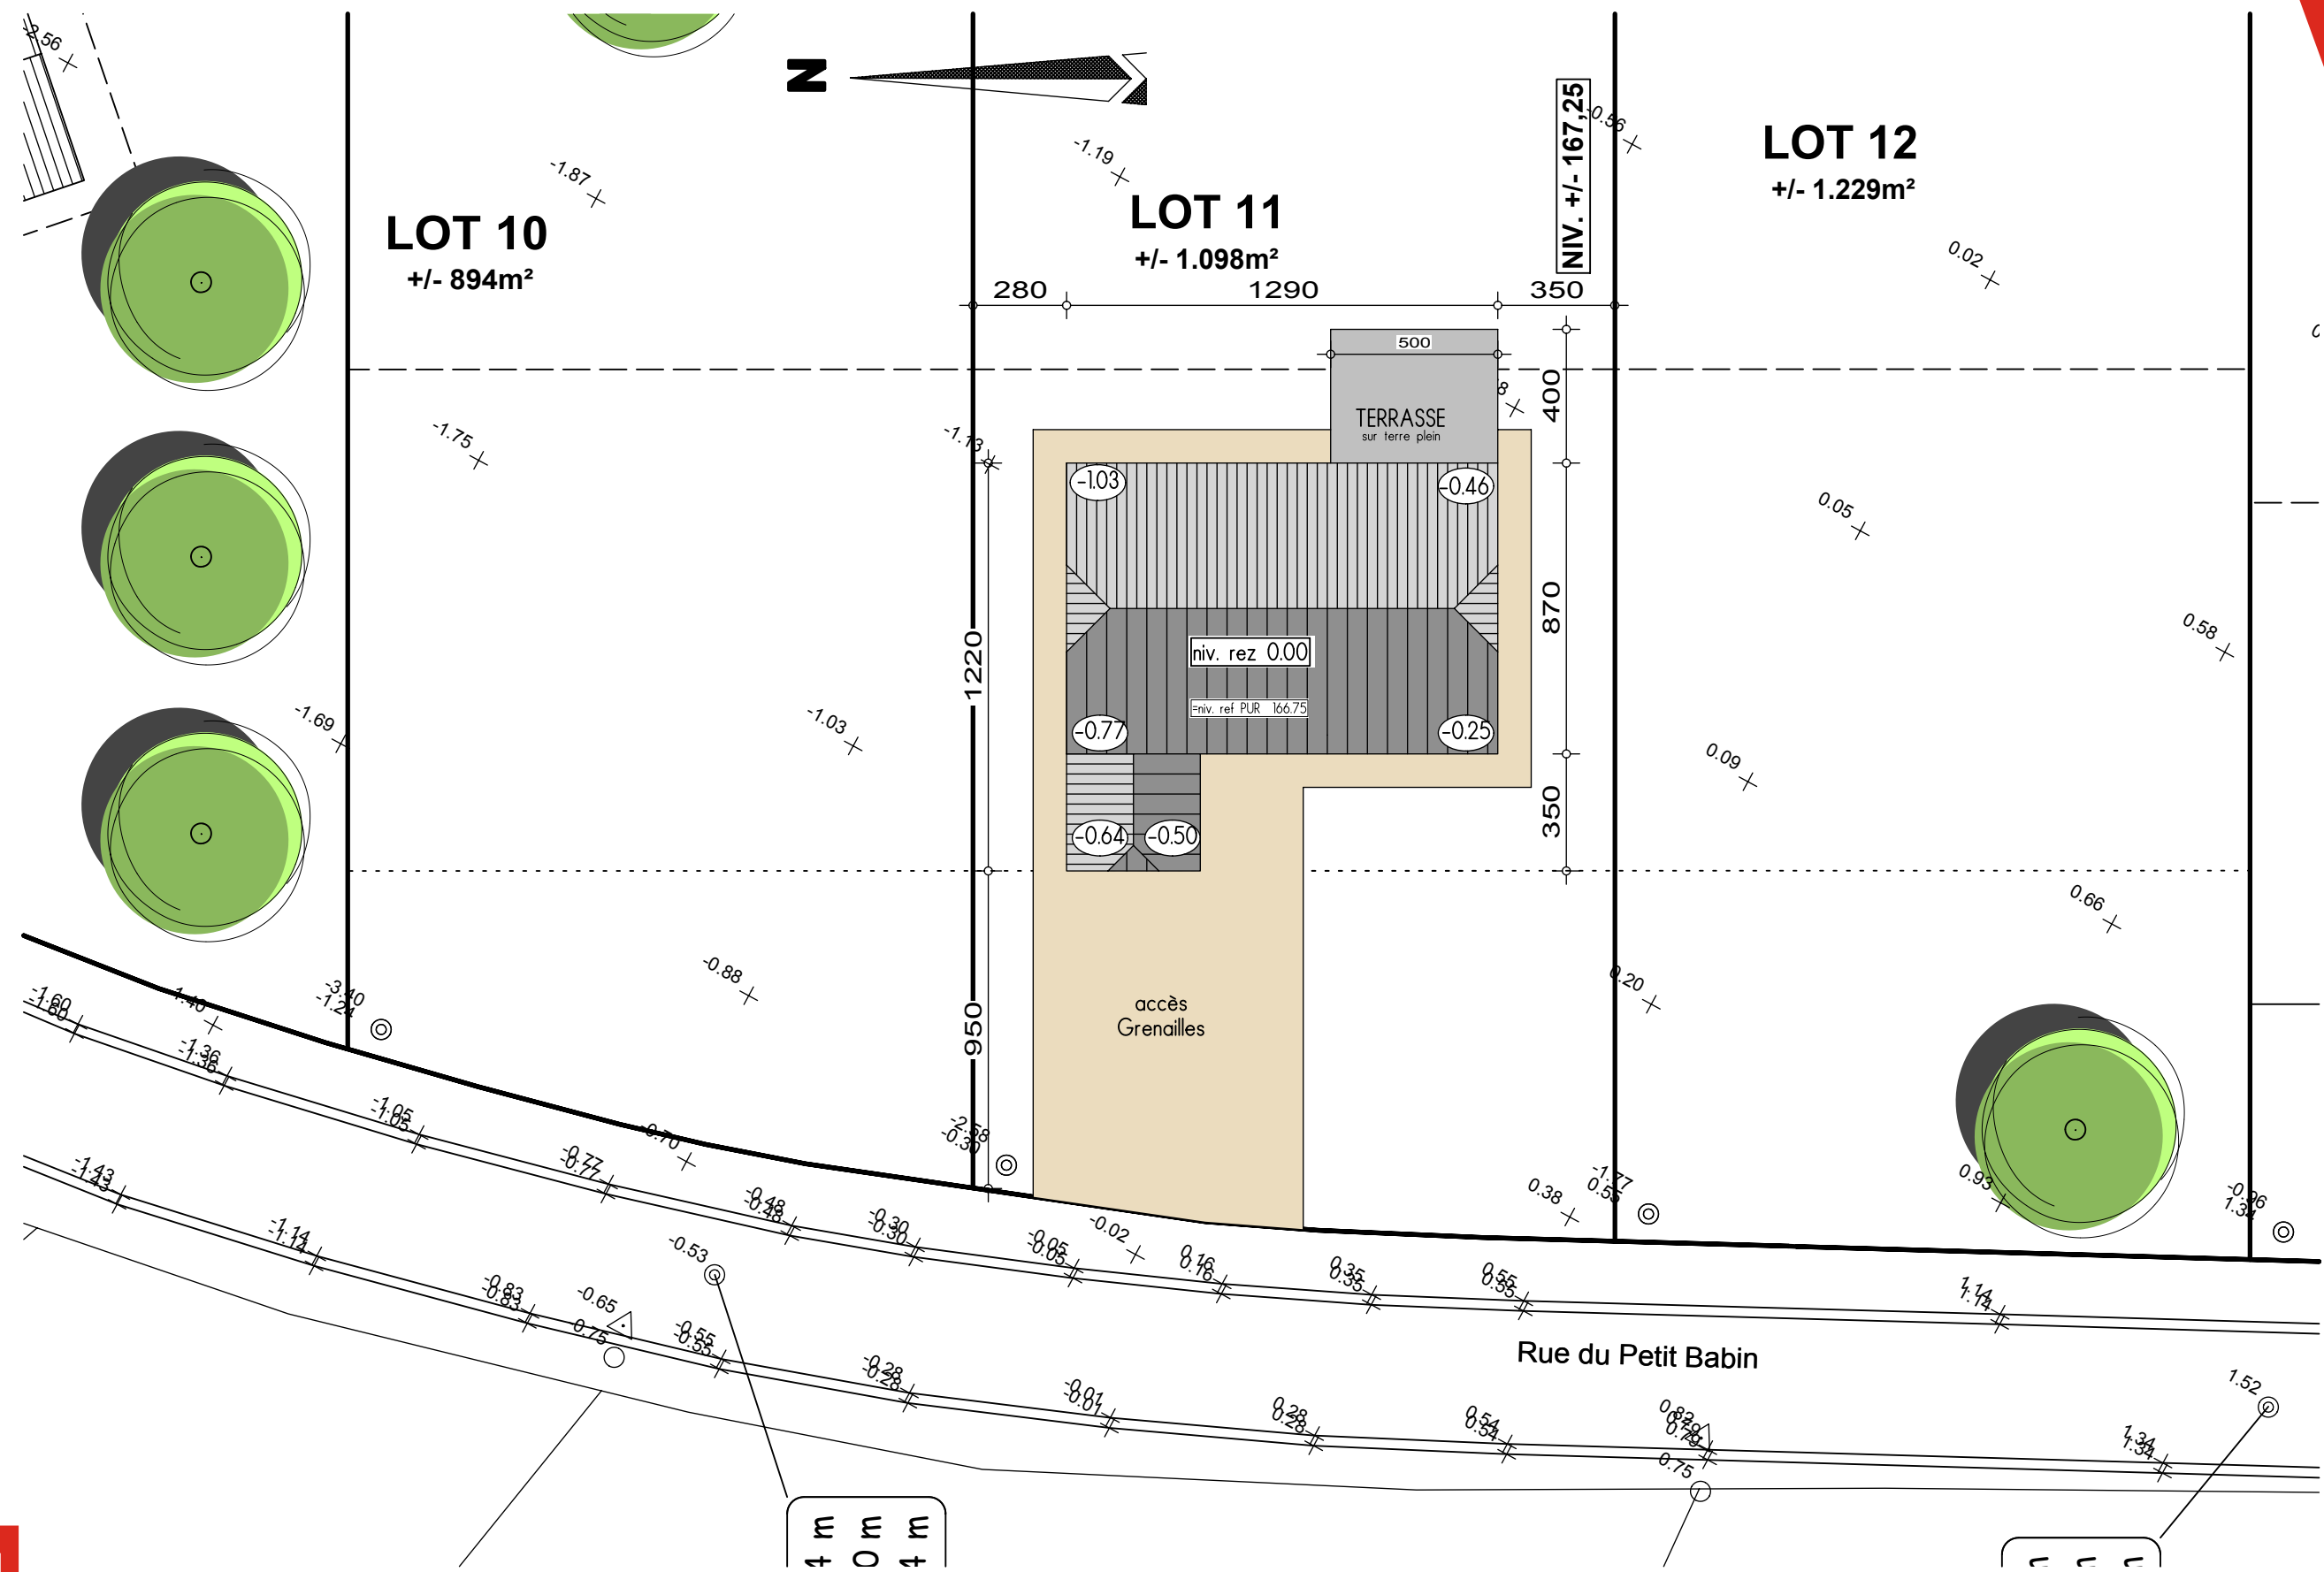


IMPLANTATION


AP-2020-082-02-CALAY-VAD-GOJ (Malonne Lot.11)			
Date :	26/05/2020	Echelle :	1/200

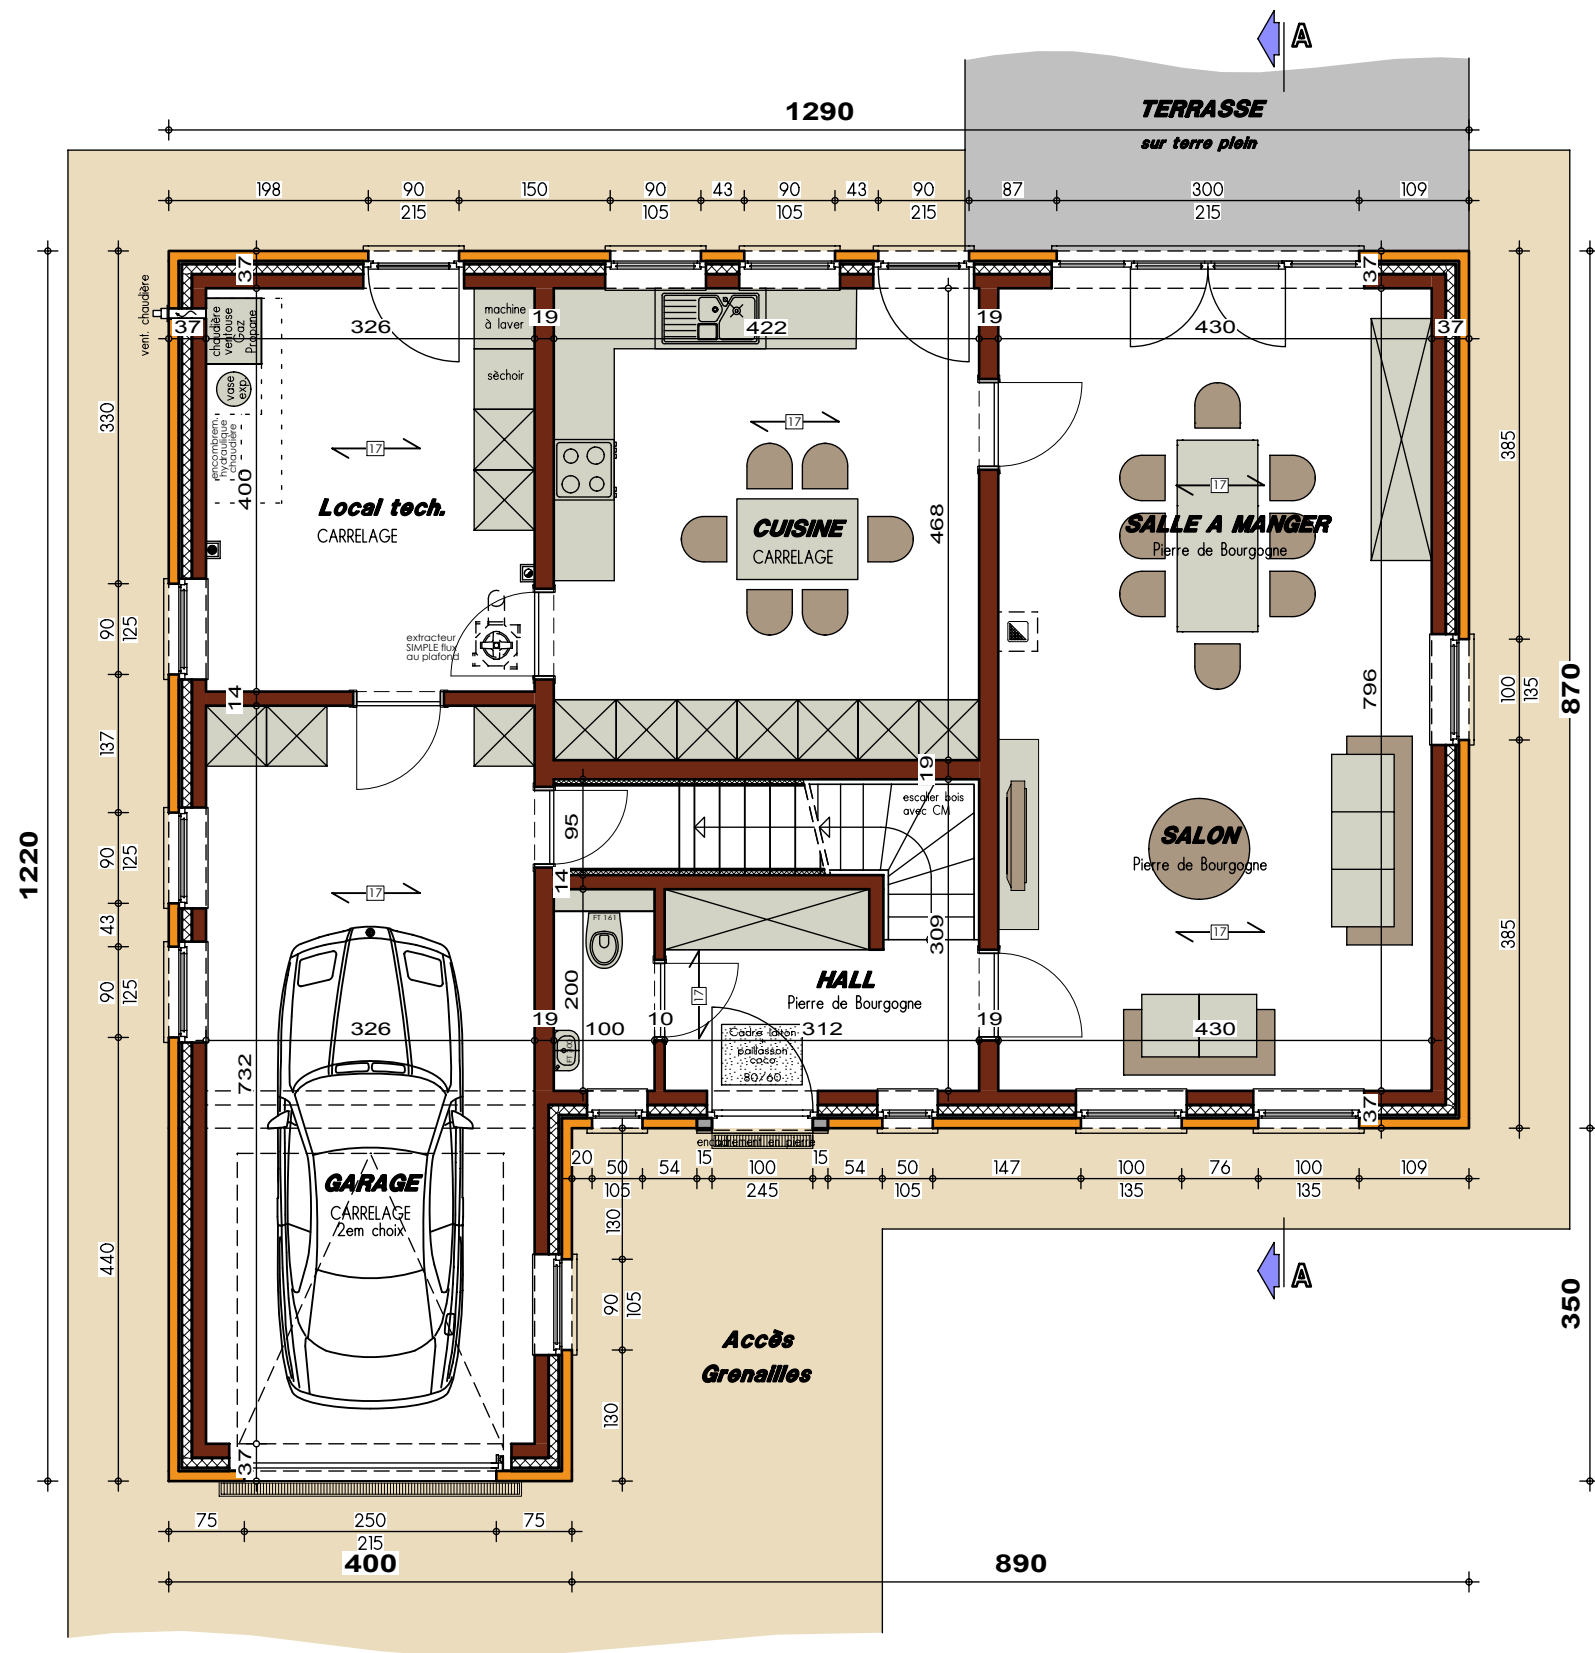




PLAN ETAGE

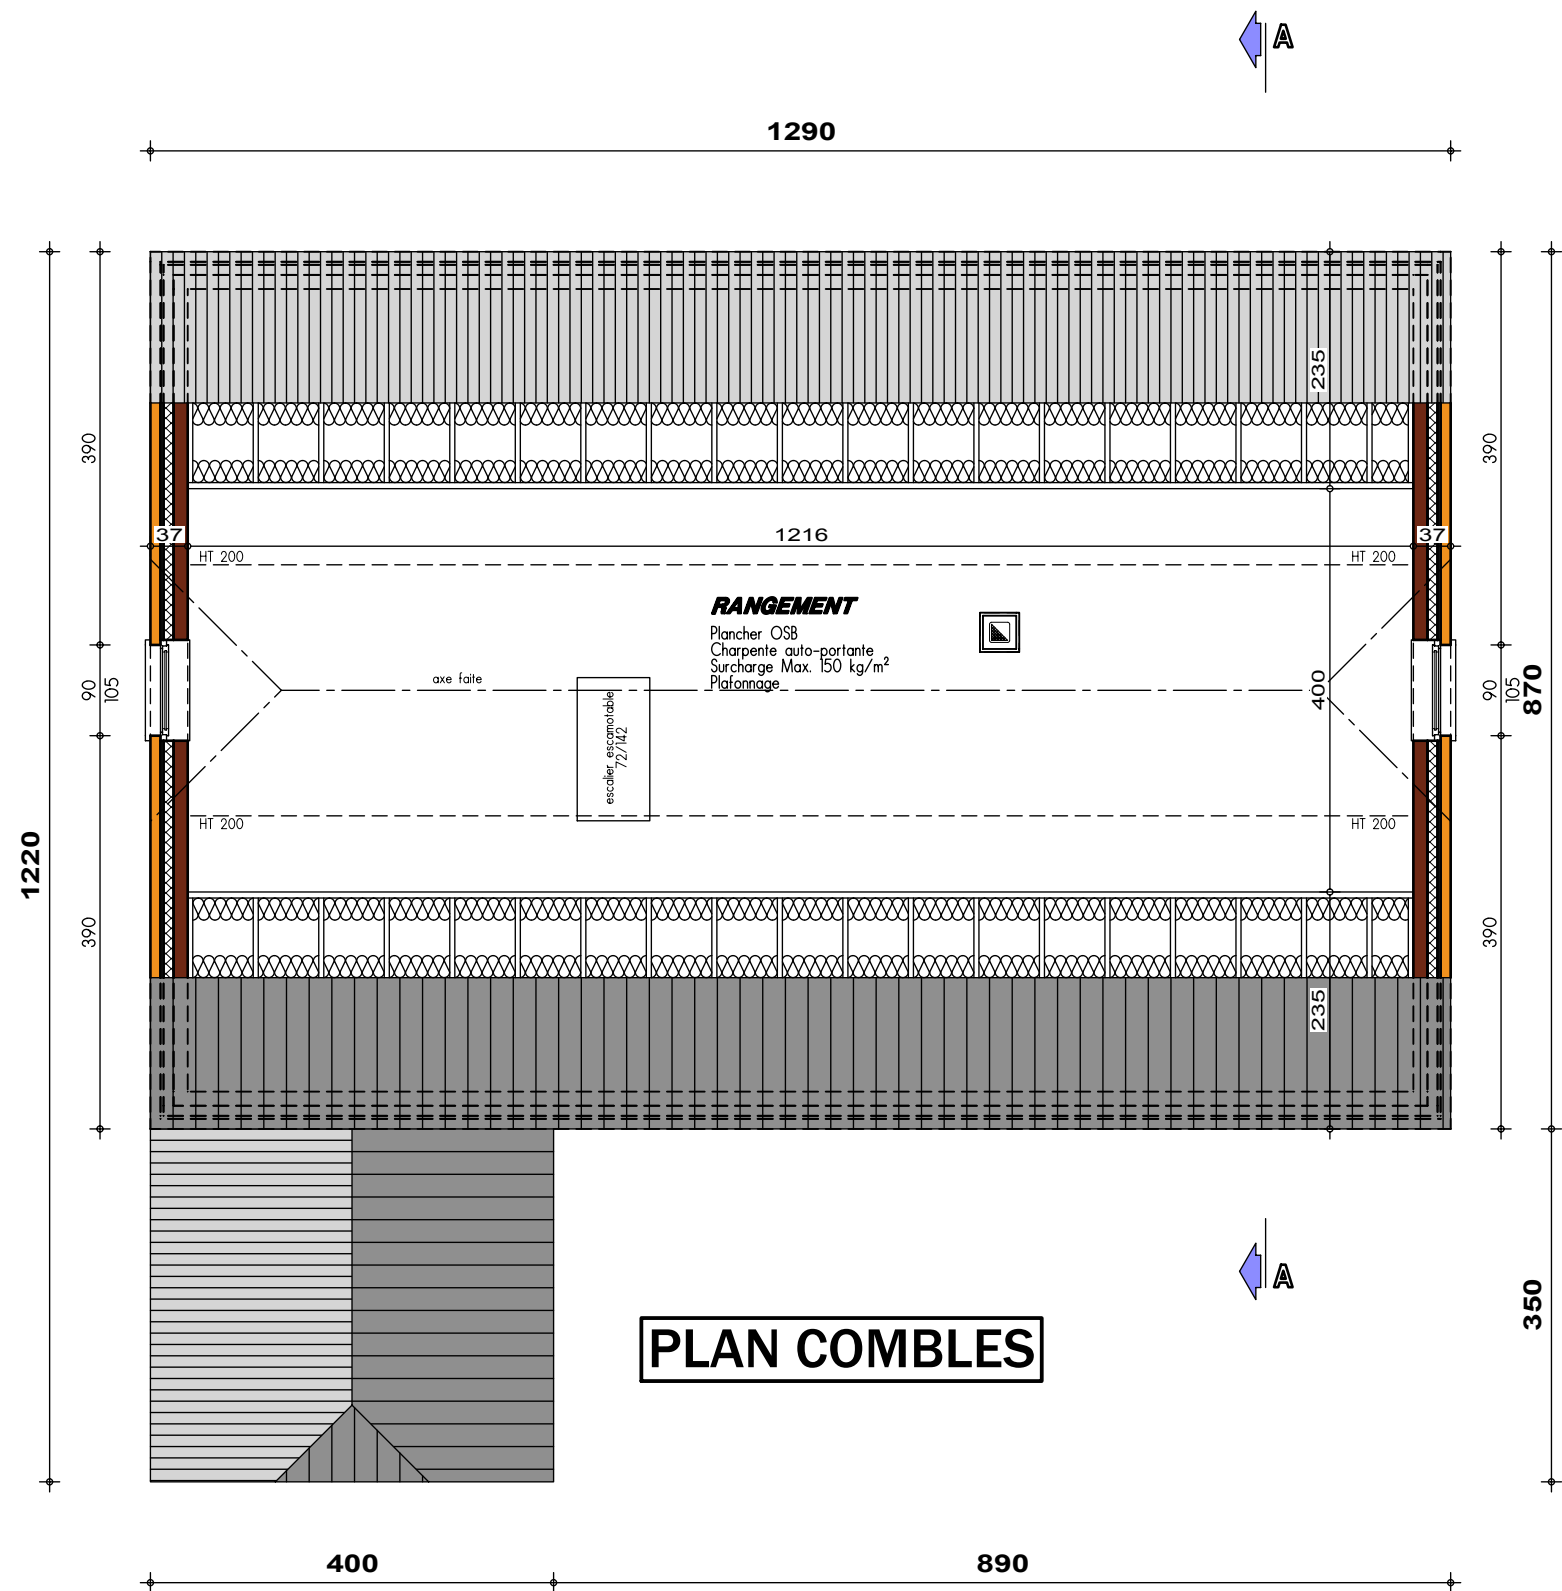

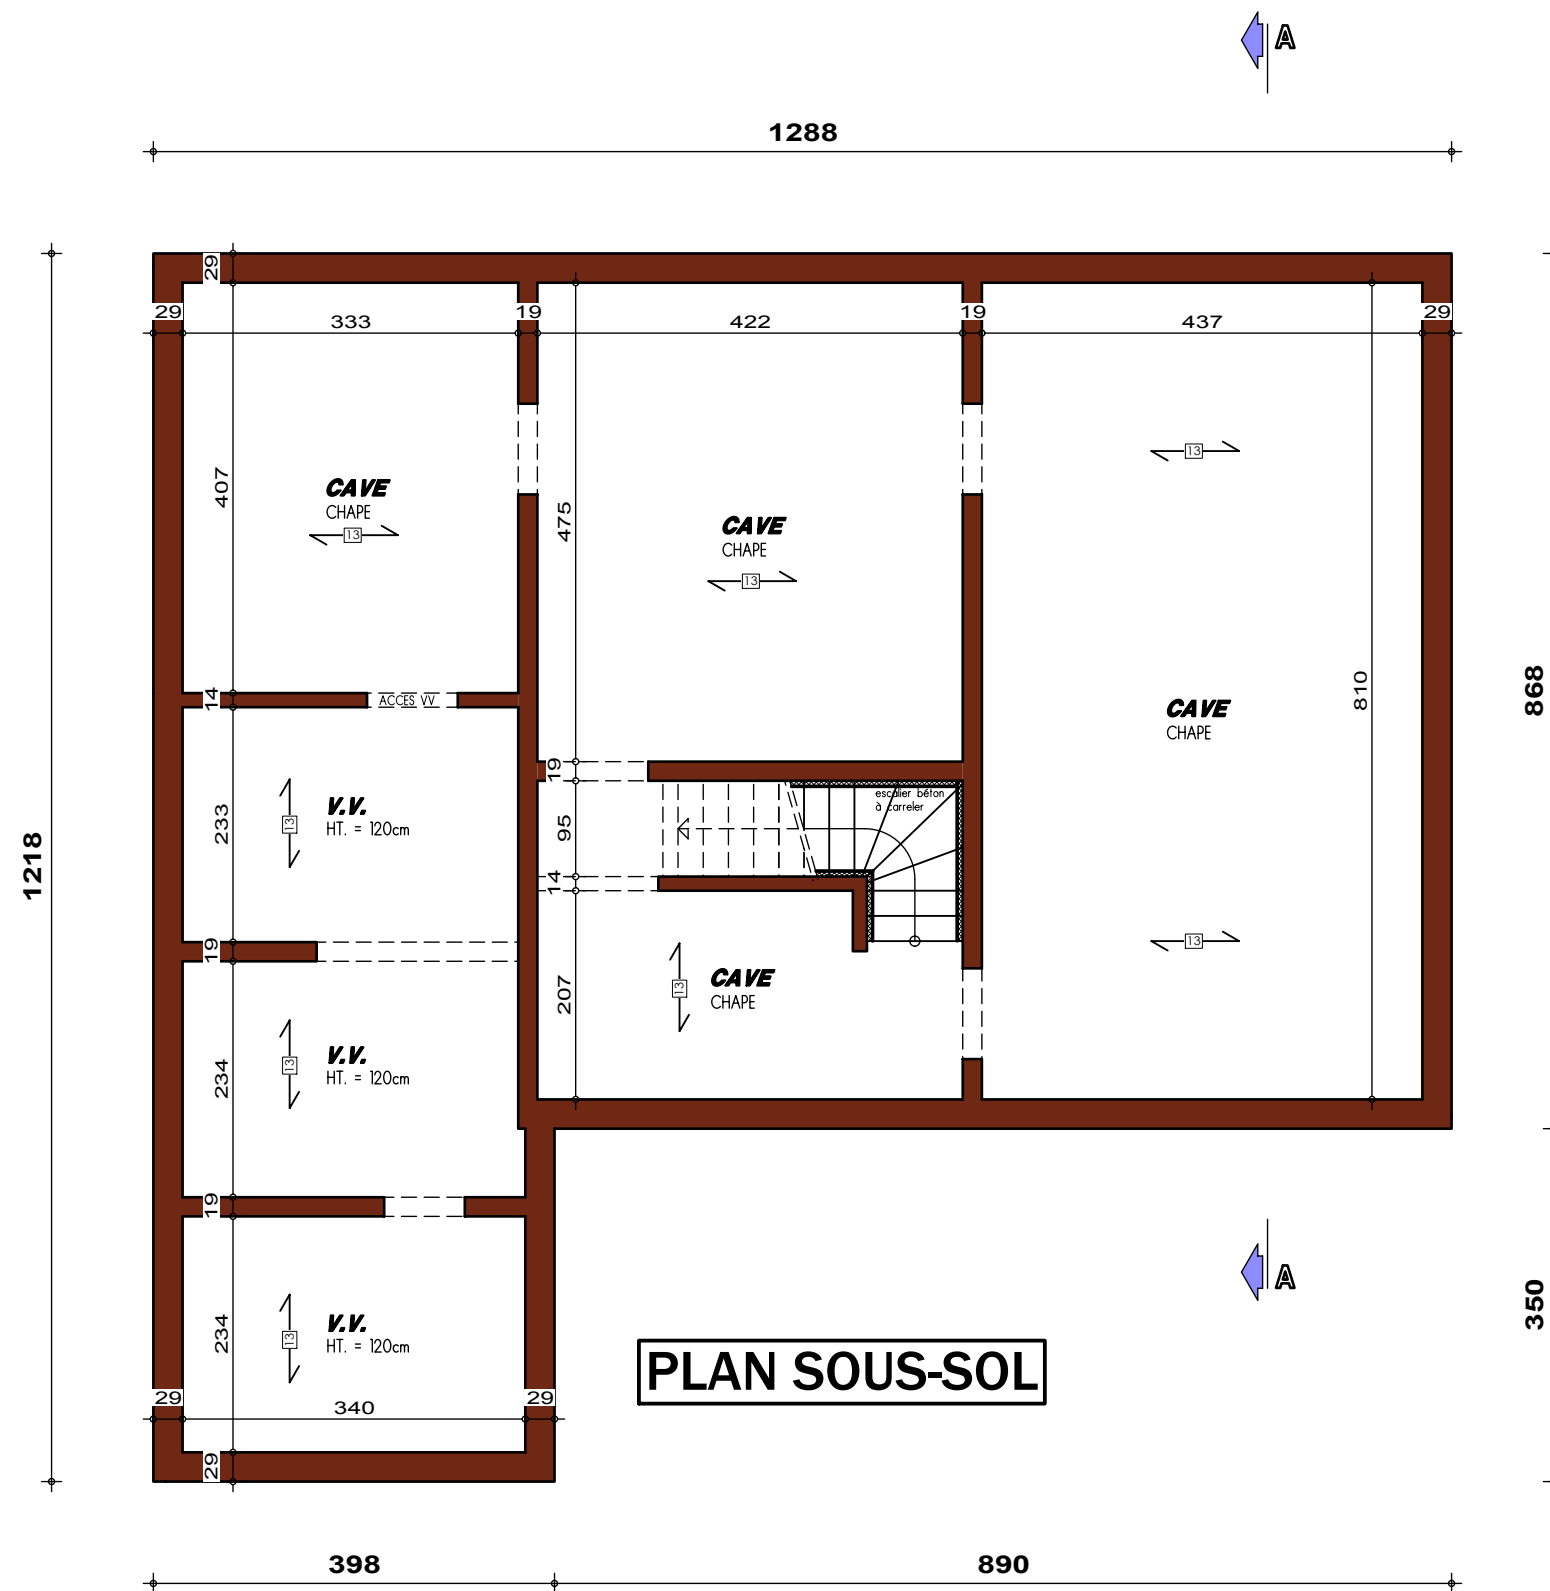


PLAN SOUS-SOL

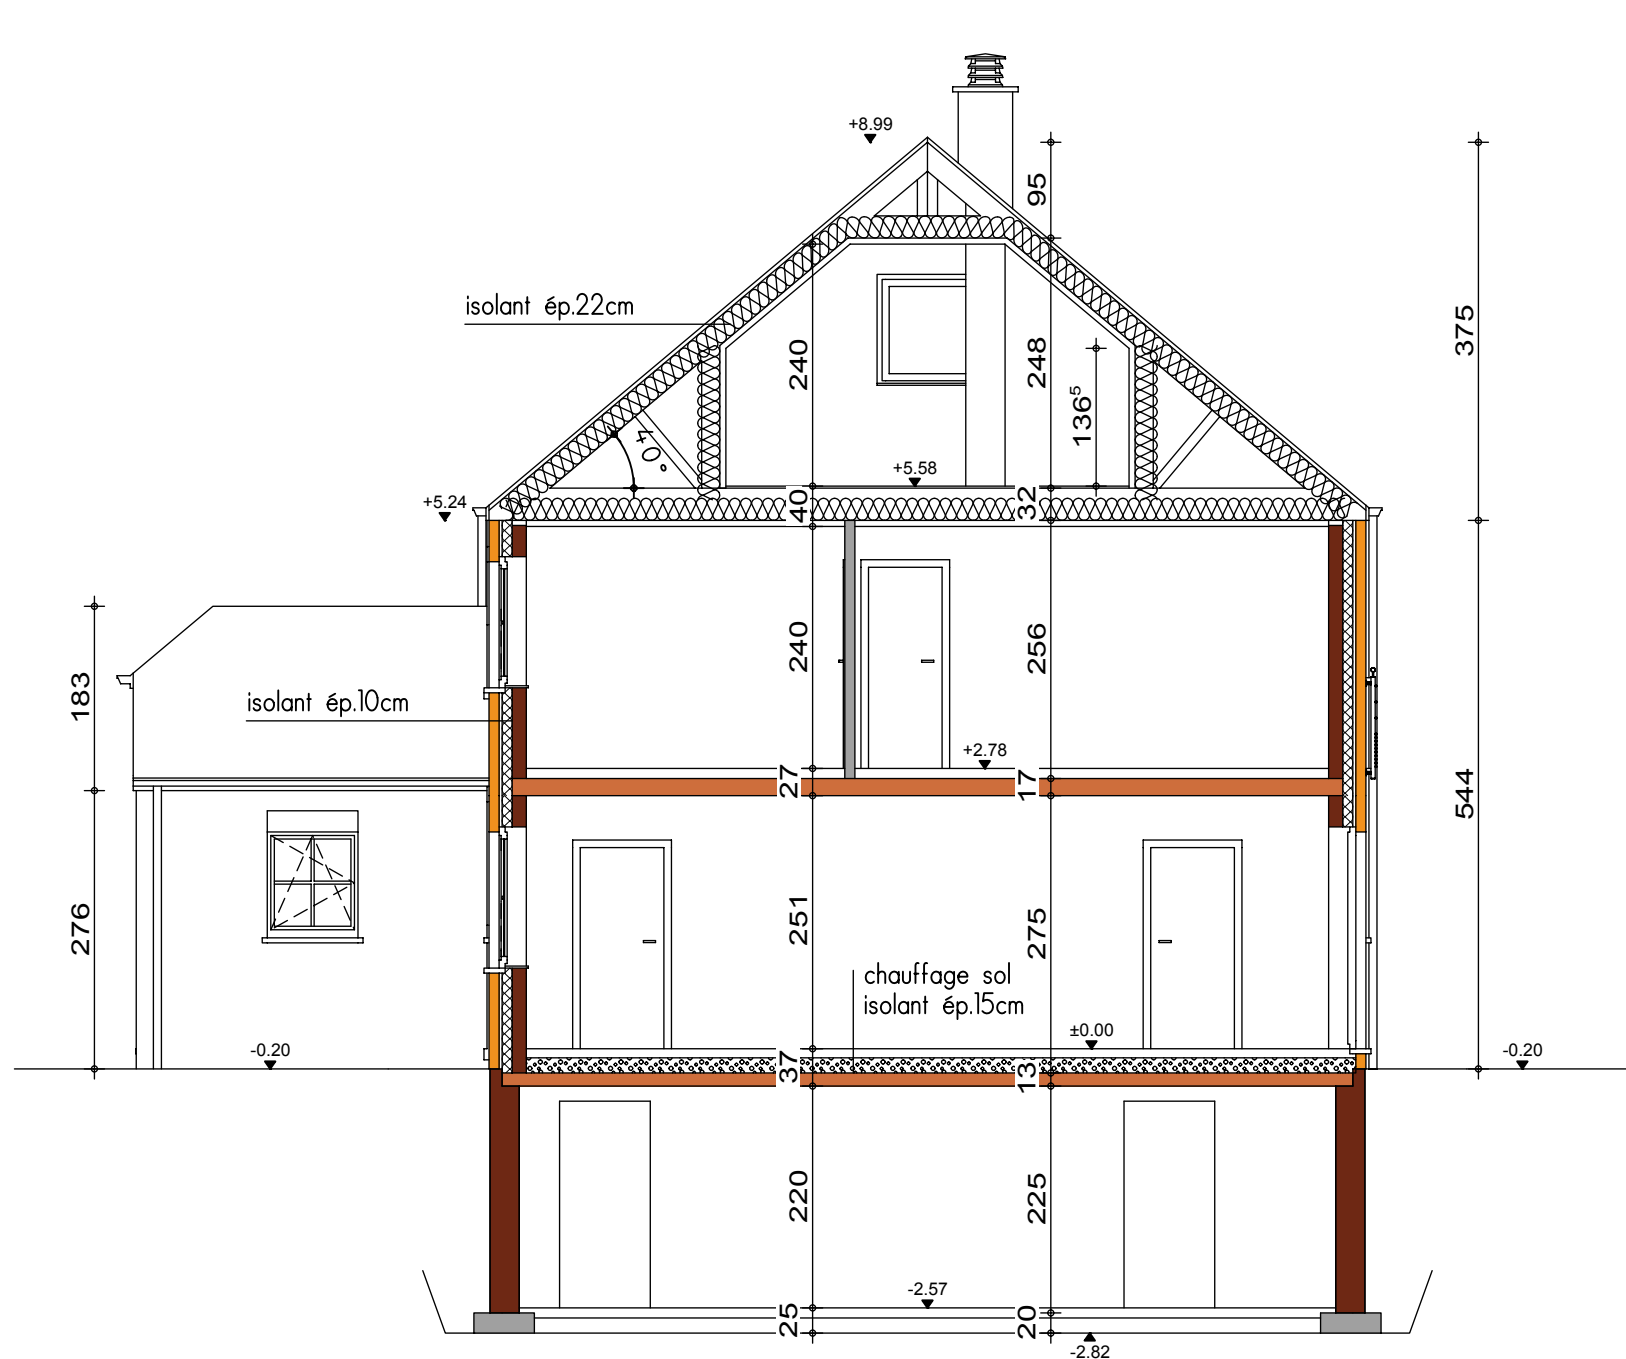

COUPE AA



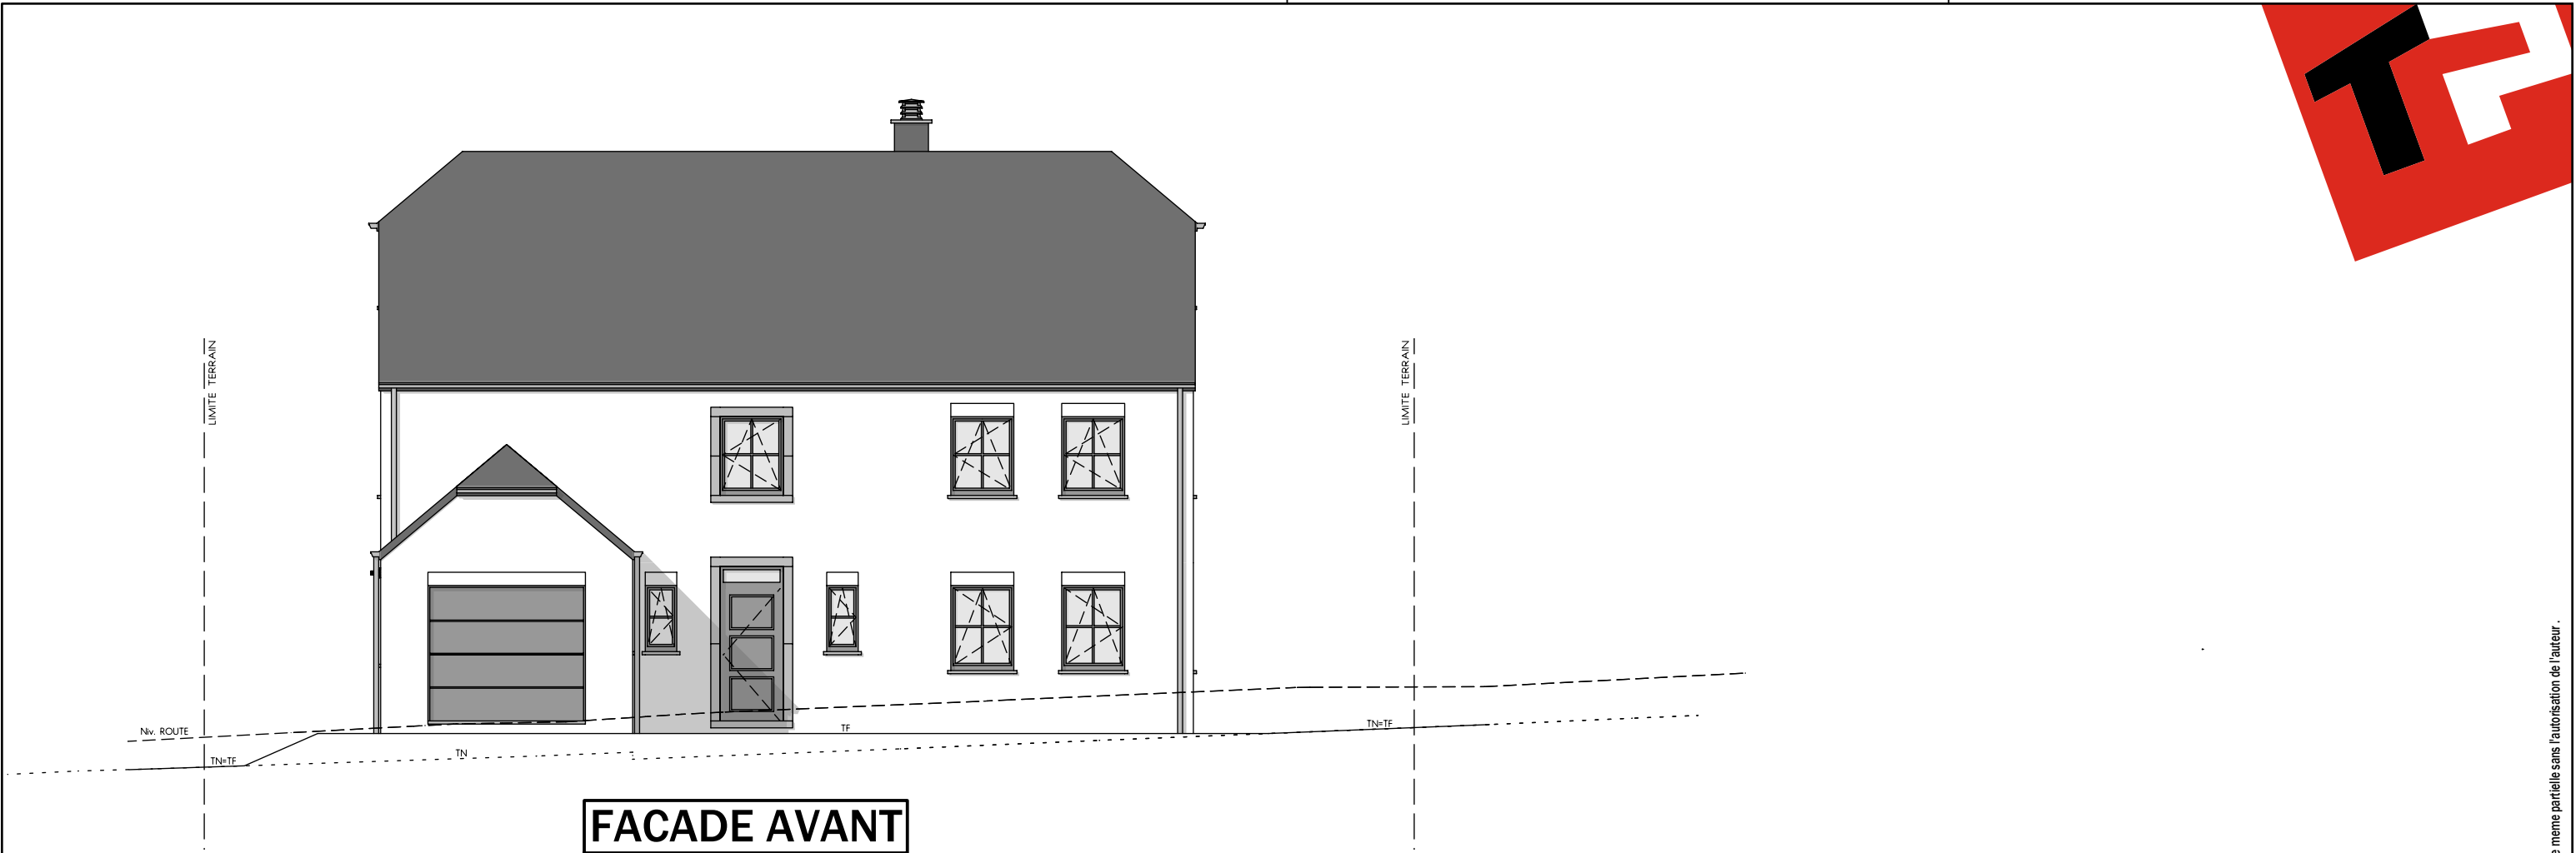


FACADE AVANT



PIGNON DROIT



AP-2020-082-02-CALAY-VAD-GOJ (Malonne Lot.11)			
Date :	26/05/2020	Echelle :	1/100

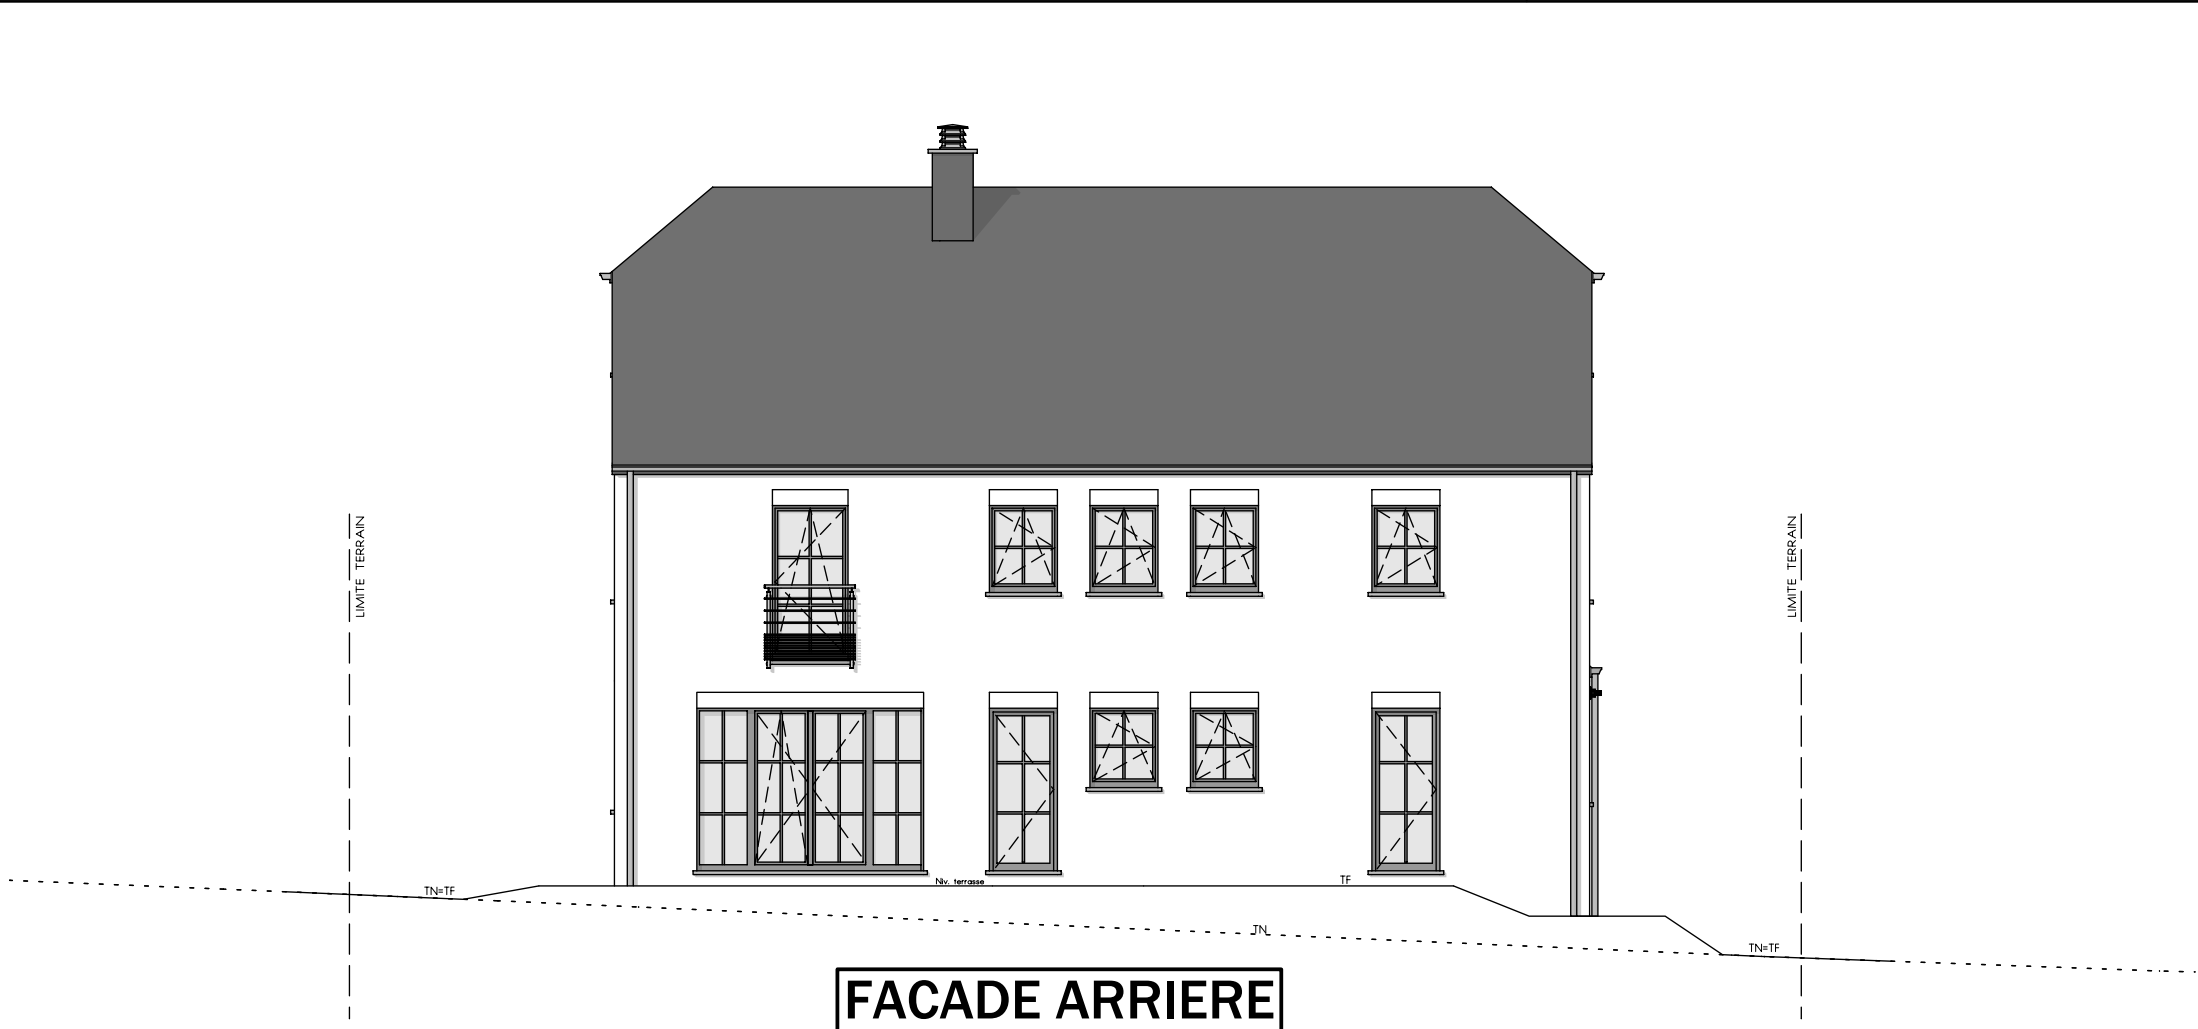

FACADE ARRIERE



PIGNON GAUCHE



AP-2020-082-02-CALAY-VAD-GOJ (Malonne Lot.11)			
Date :	26/05/2020	Echelle :	1/100