


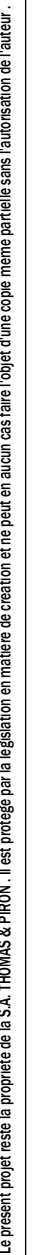







|                                               |            |           |       |
|-----------------------------------------------|------------|-----------|-------|
| AP-2020-082-01-CALAY-VAD-GOJ (Malonne Lot.11) |            |           |       |
| Date :                                        | 17/03/2020 | Echelle : | 1/200 |



|        |            |           |      |
|--------|------------|-----------|------|
| Date : | 17/03/2020 | Echelle : | 1/50 |
|--------|------------|-----------|------|

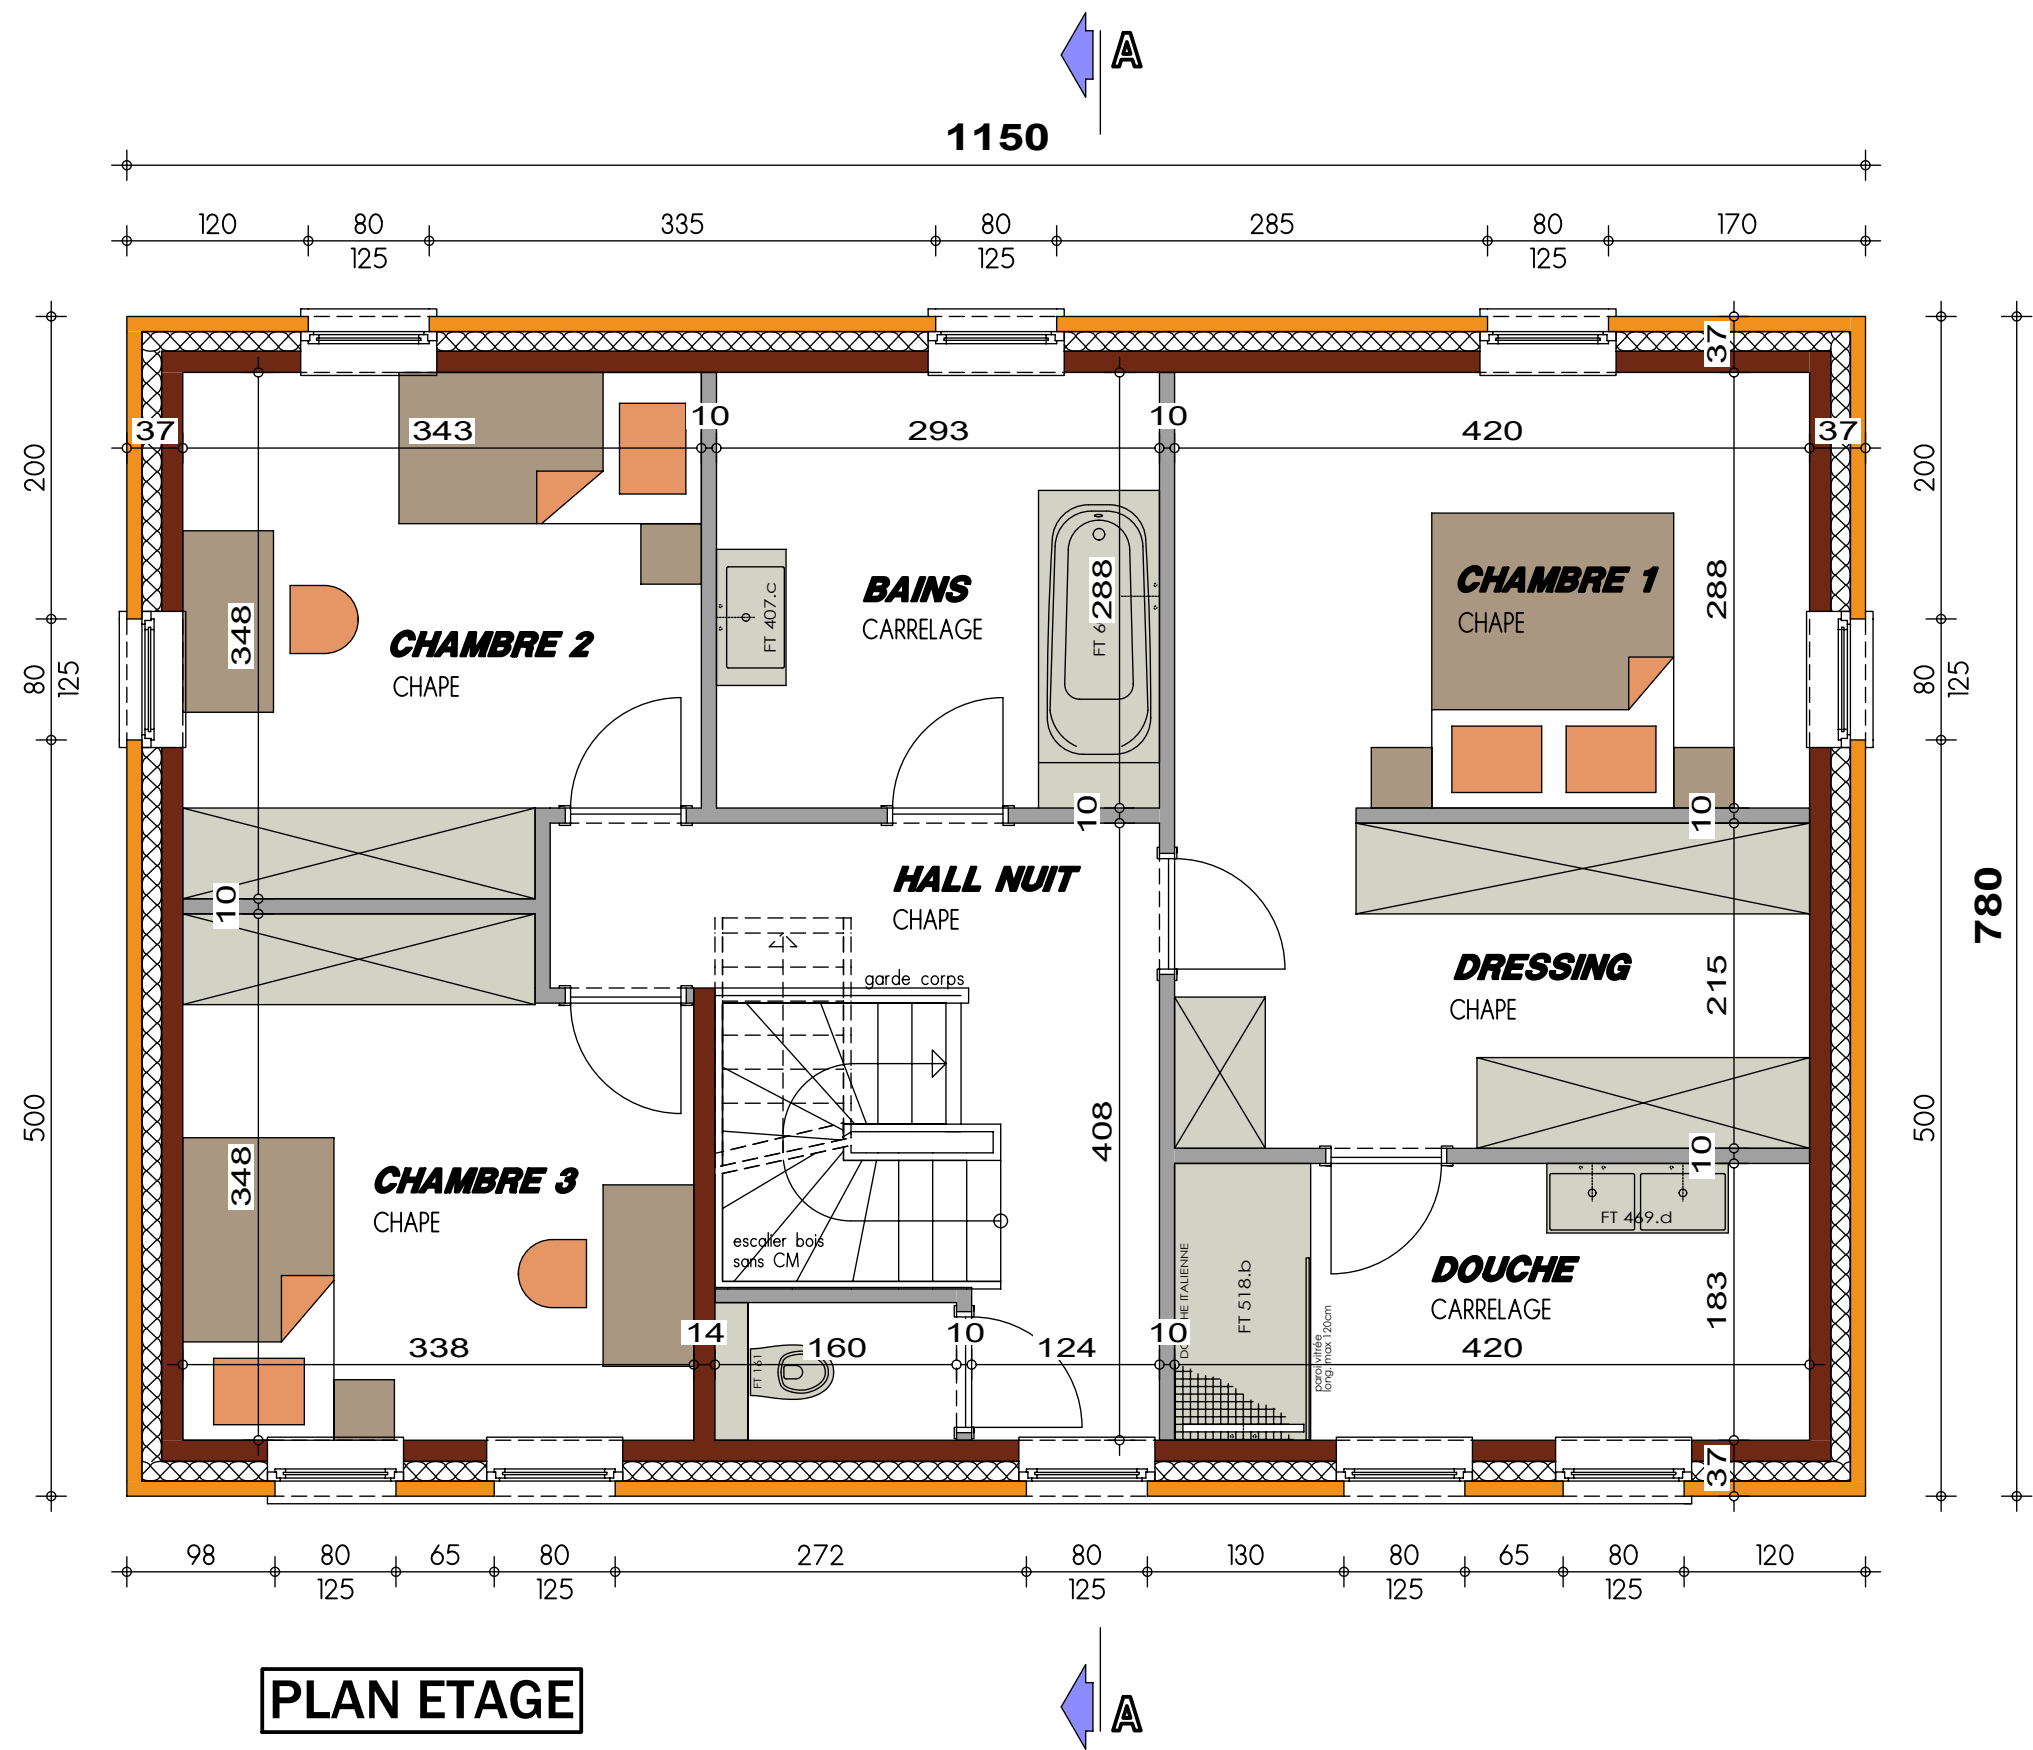


PLAN ETAGE

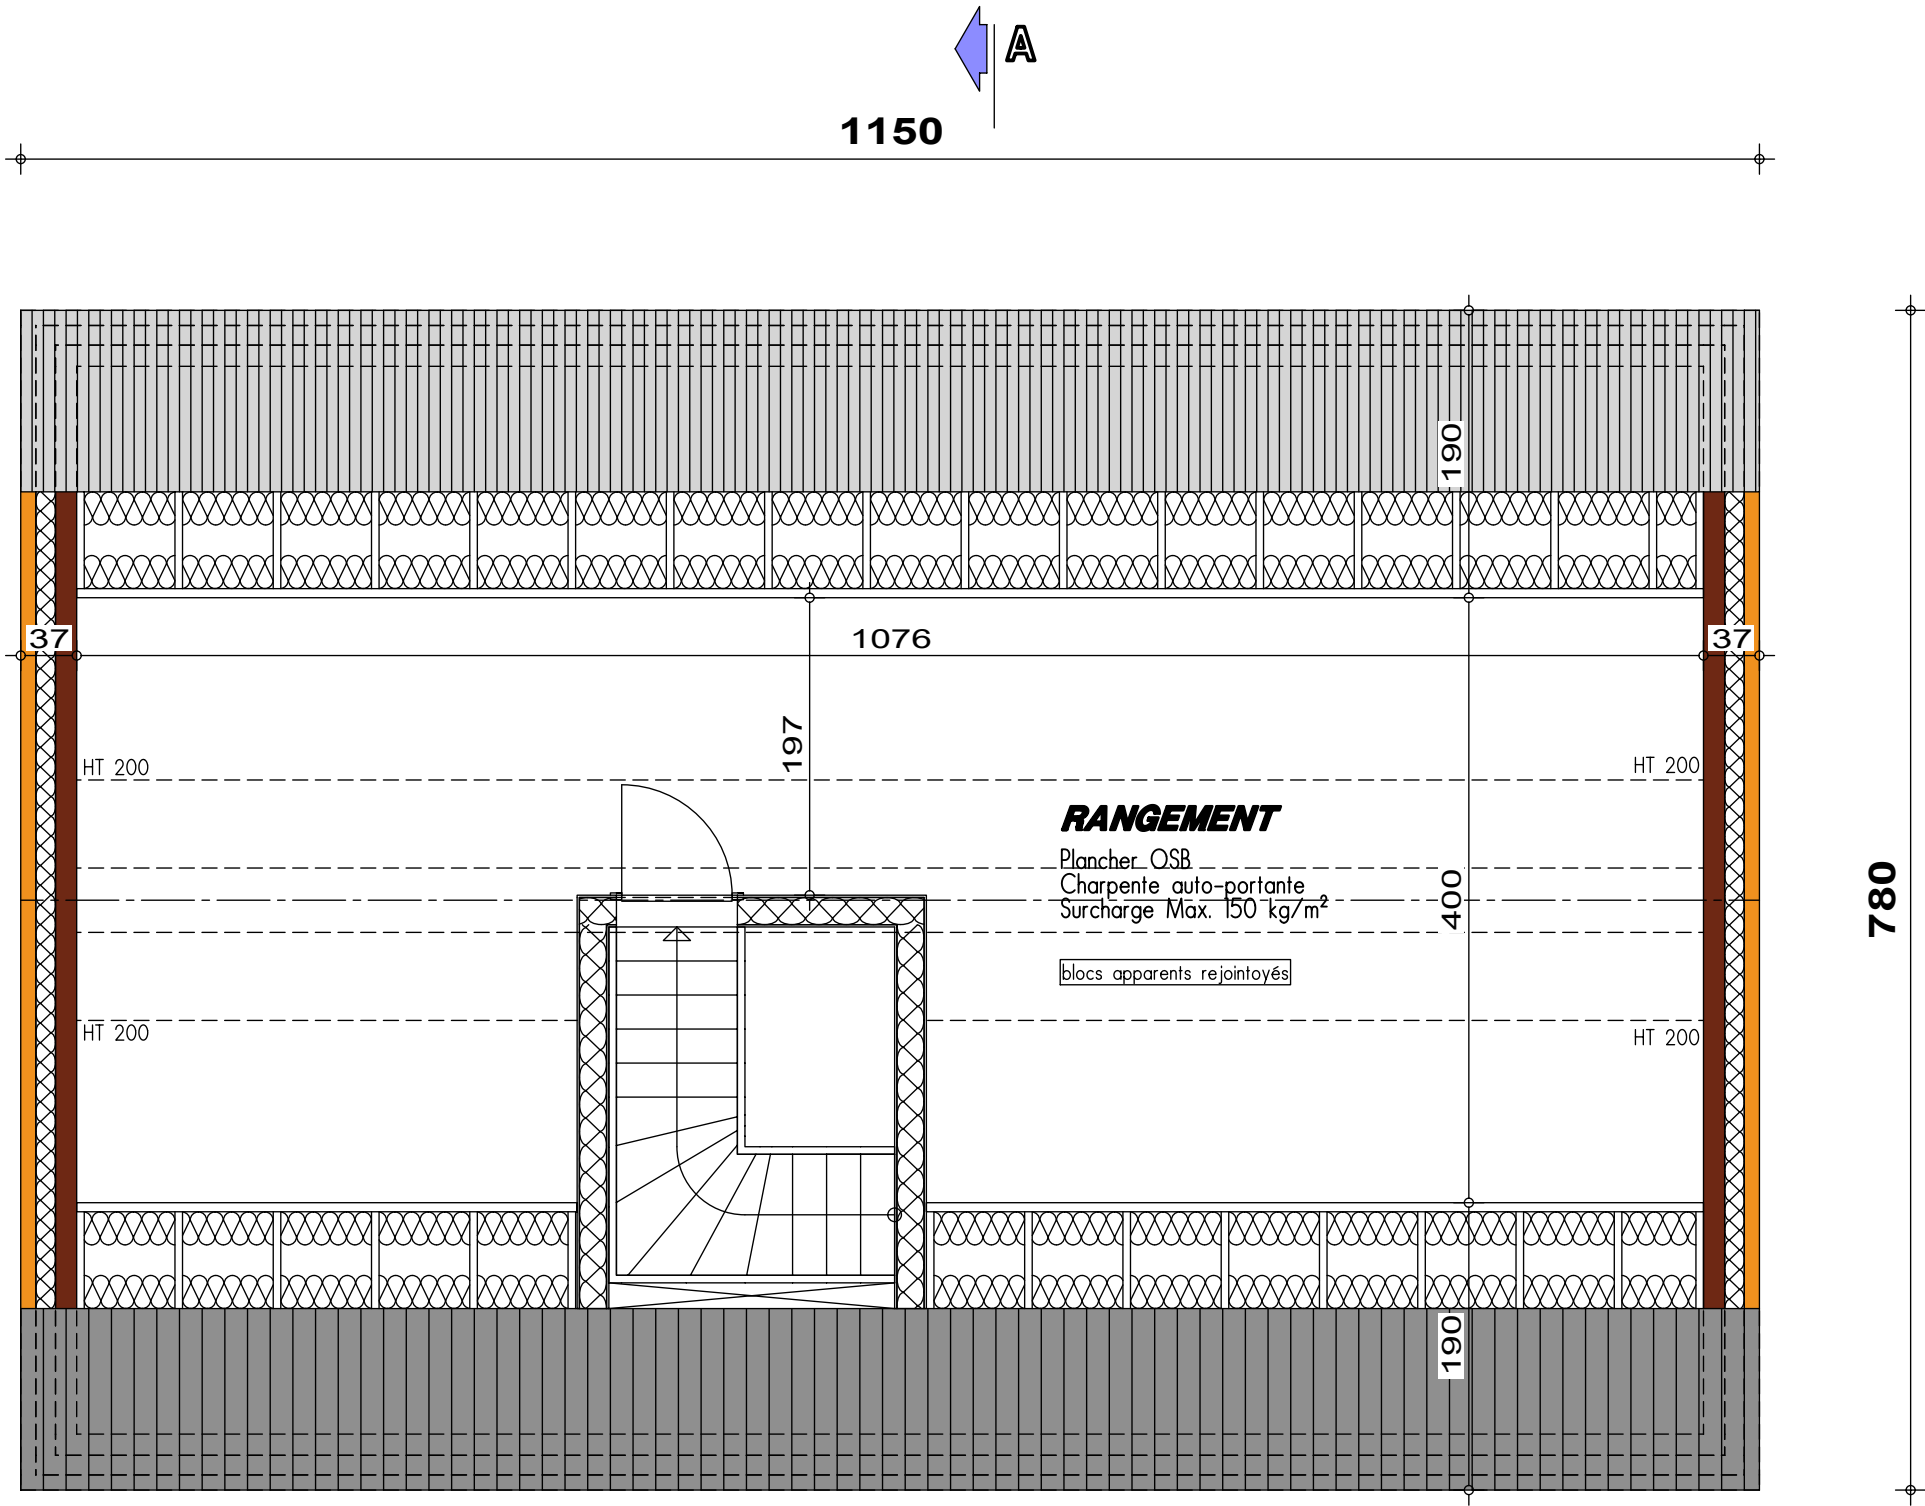


PLAN COMBLES




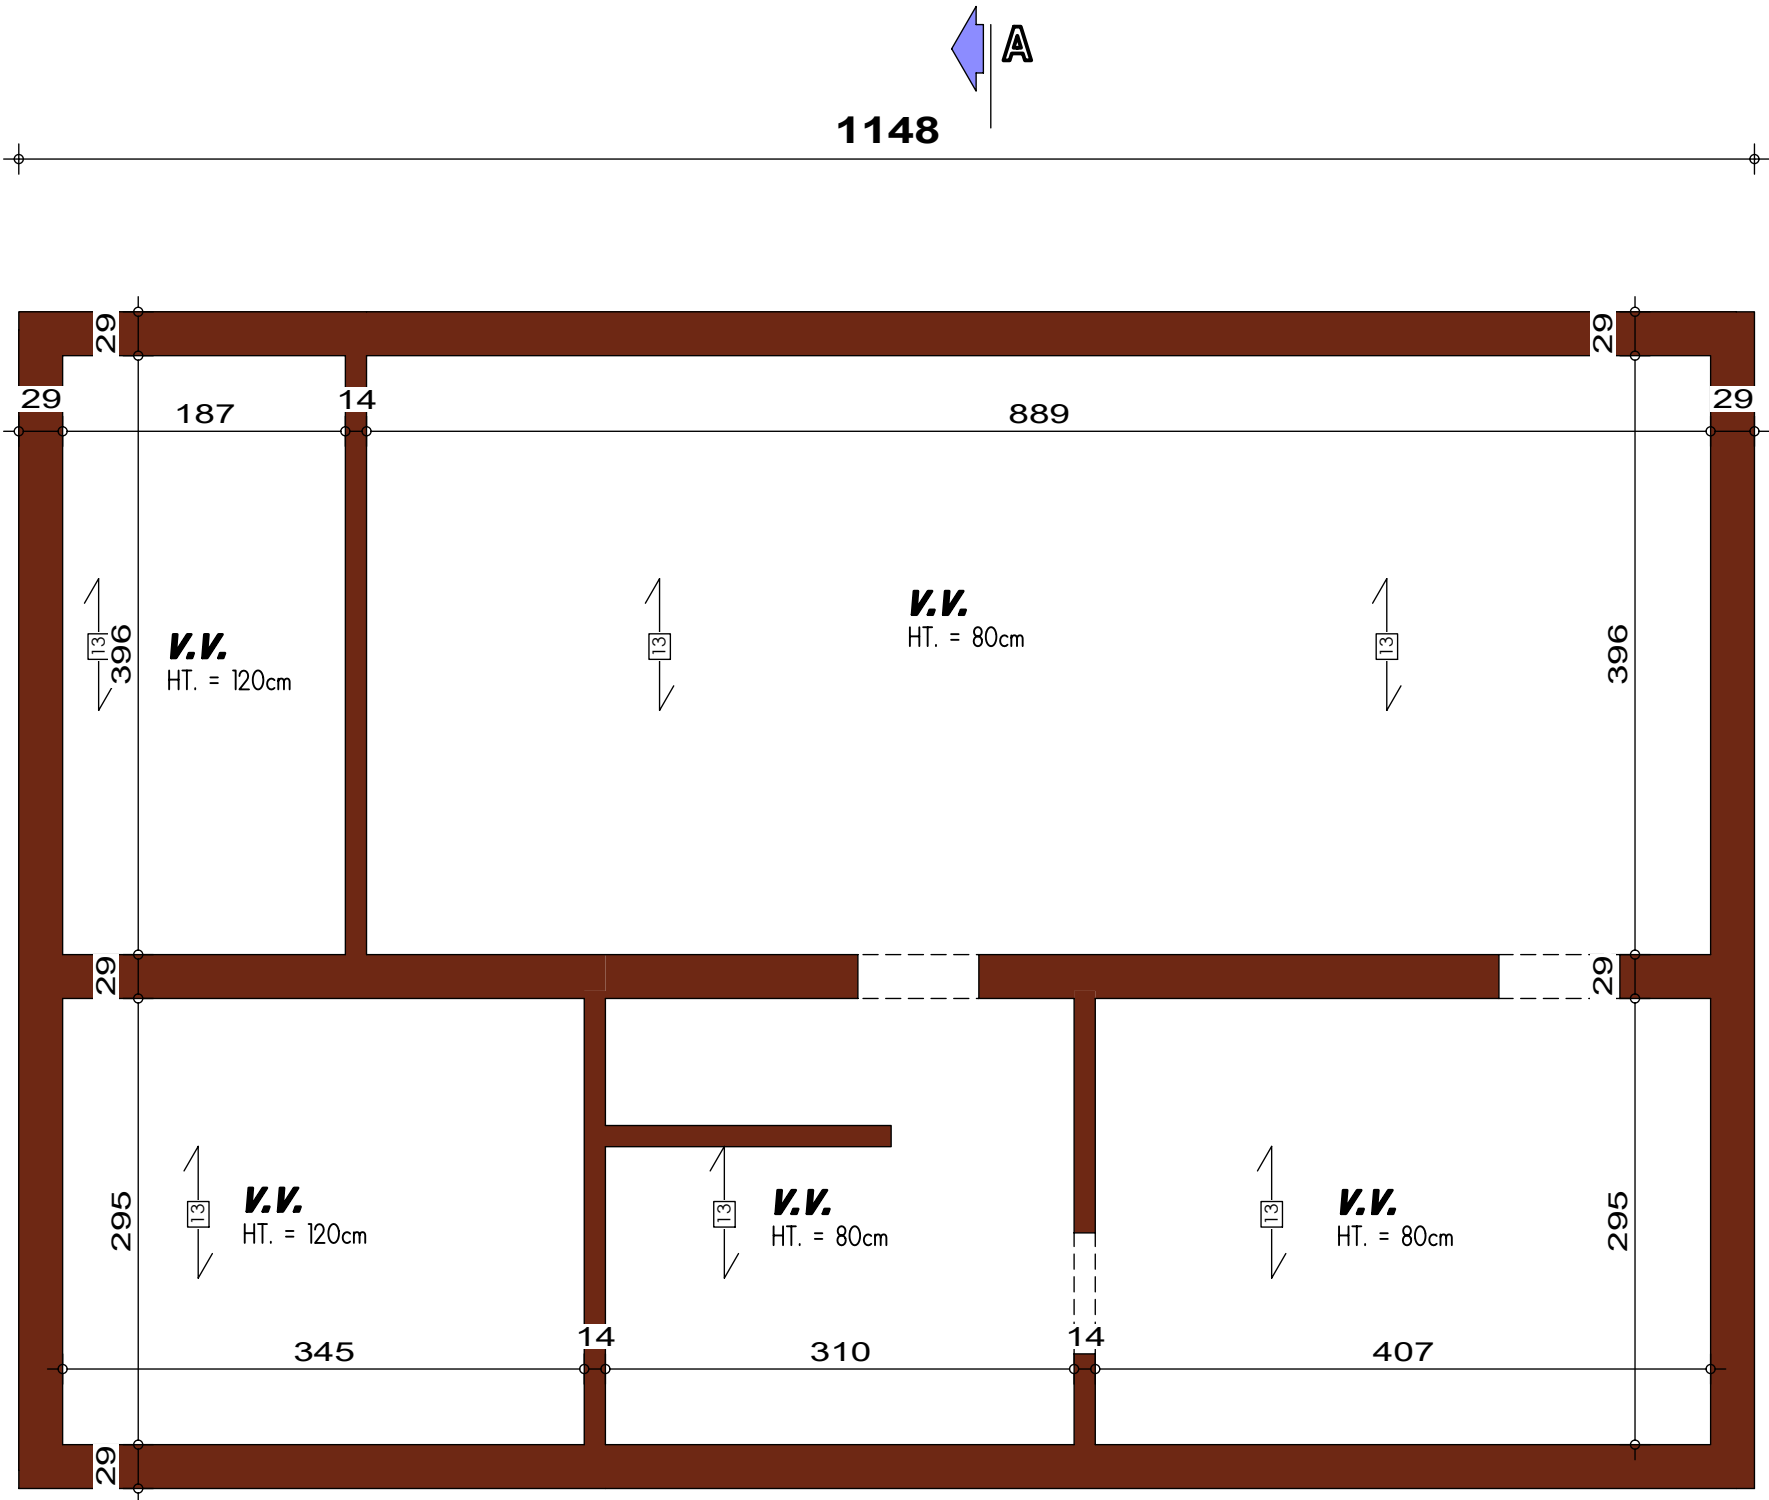

PLAN SOUS-SOL

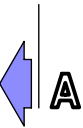


AVANT-PROJET de Madame Helene CALAY

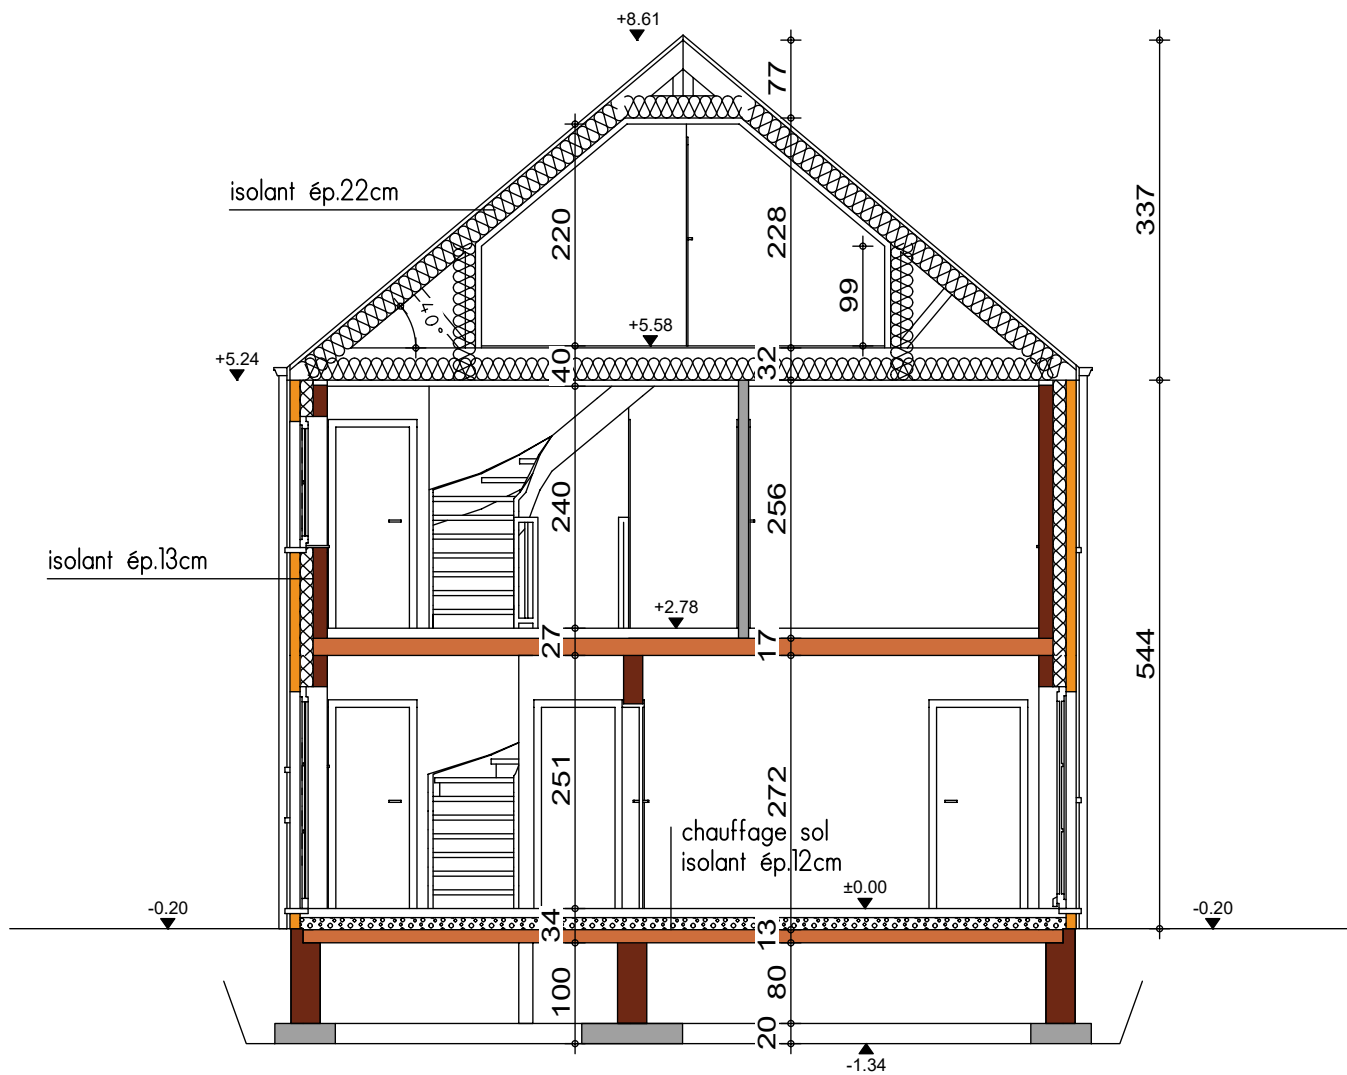


COUPE AA



AVANT-PROJET de Madame Helene CALAY

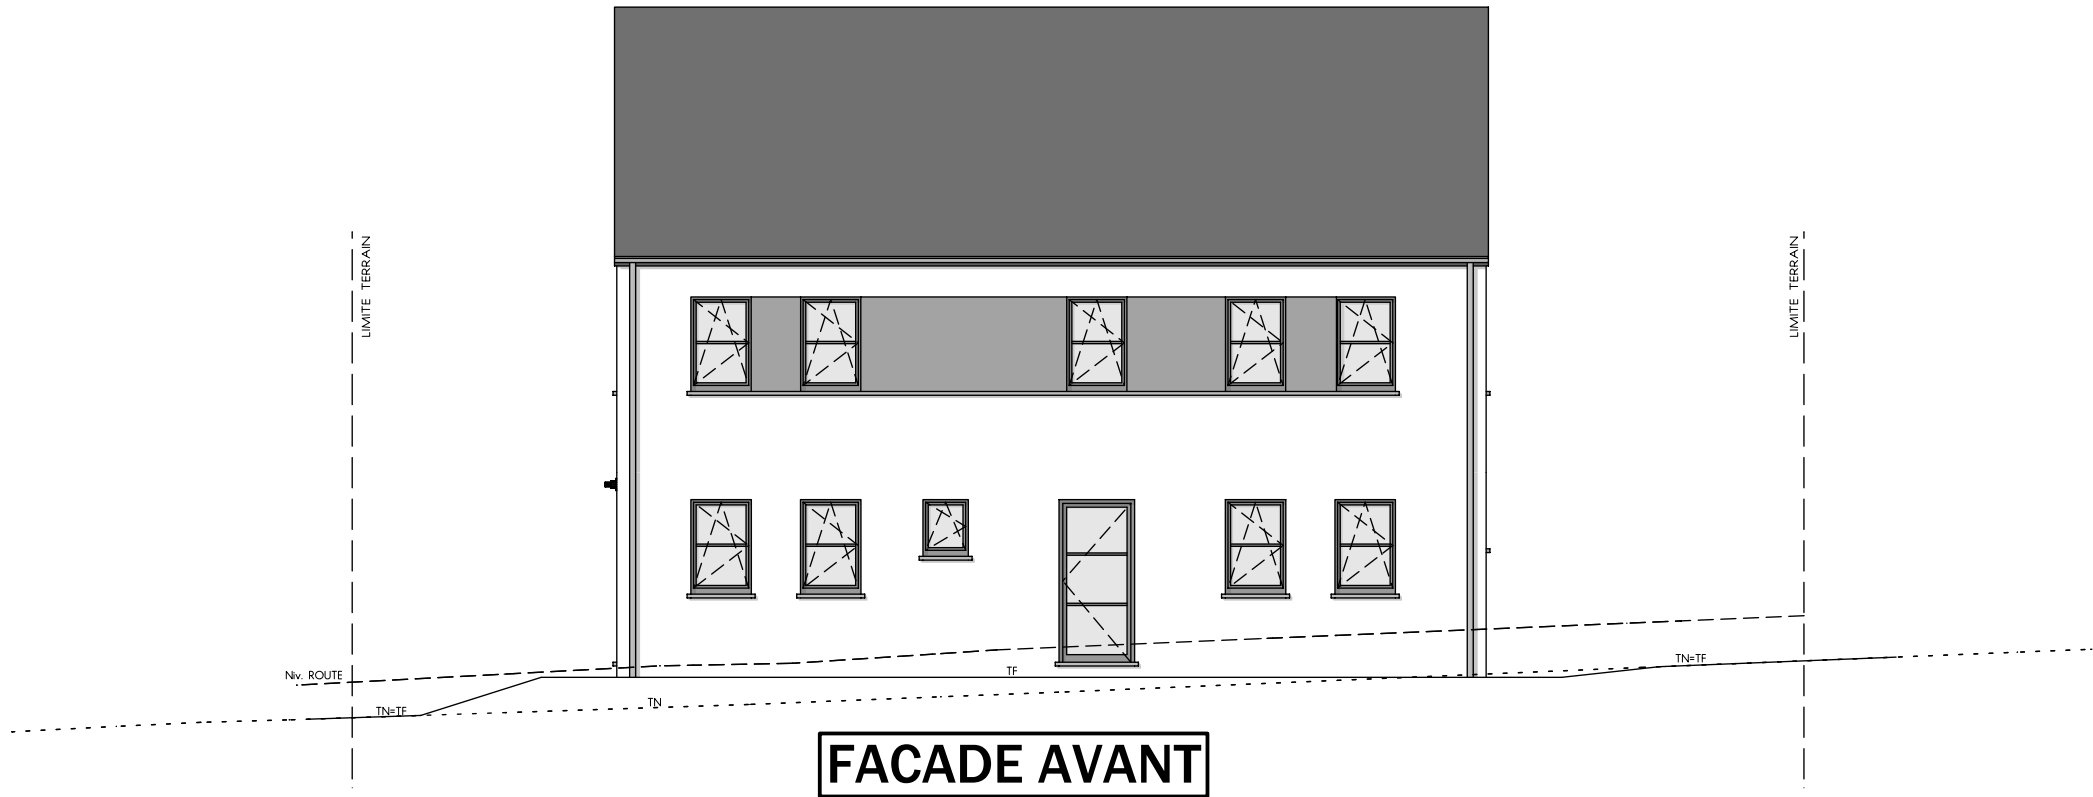

FACADE AVANT

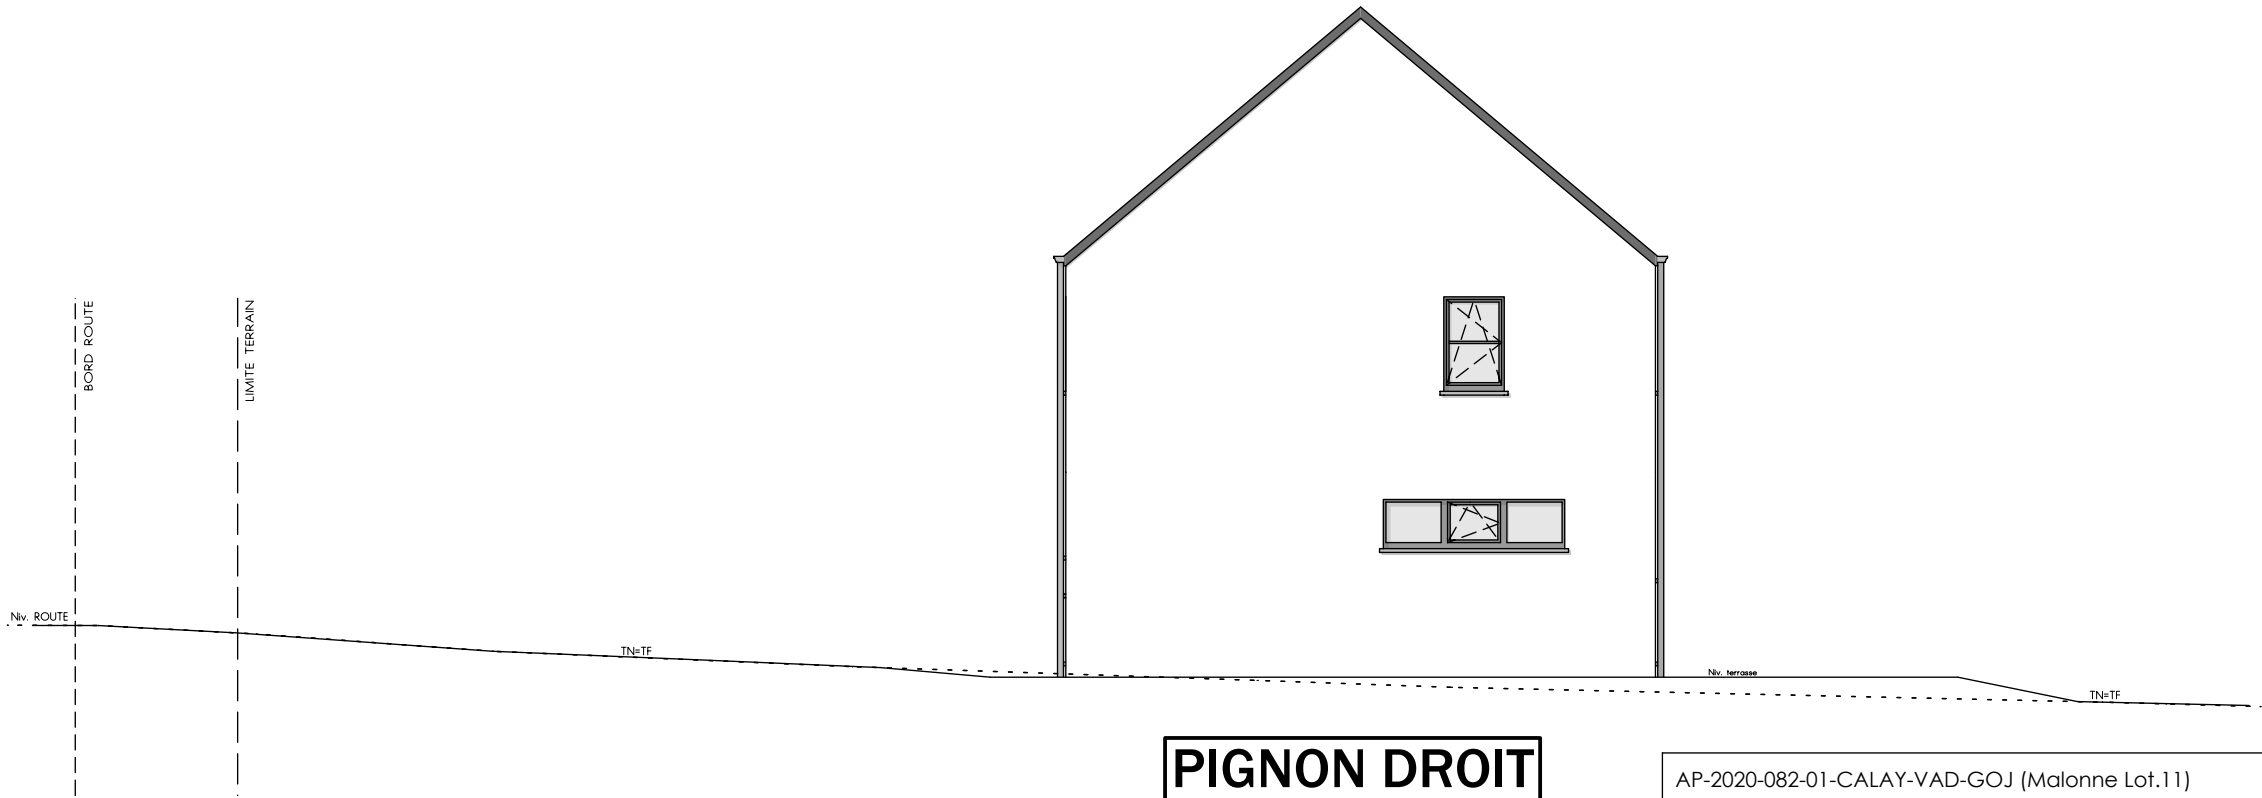


PIGNON DROIT




|                                               |            |           |       |
|-----------------------------------------------|------------|-----------|-------|
| AP-2020-082-01-CALAY-VAD-GOJ (Malonne Lot.11) |            |           |       |
| Date :                                        | 17/03/2020 | Echelle : | 1/100 |

AVANT-PROJET de Madame Helene CALAY

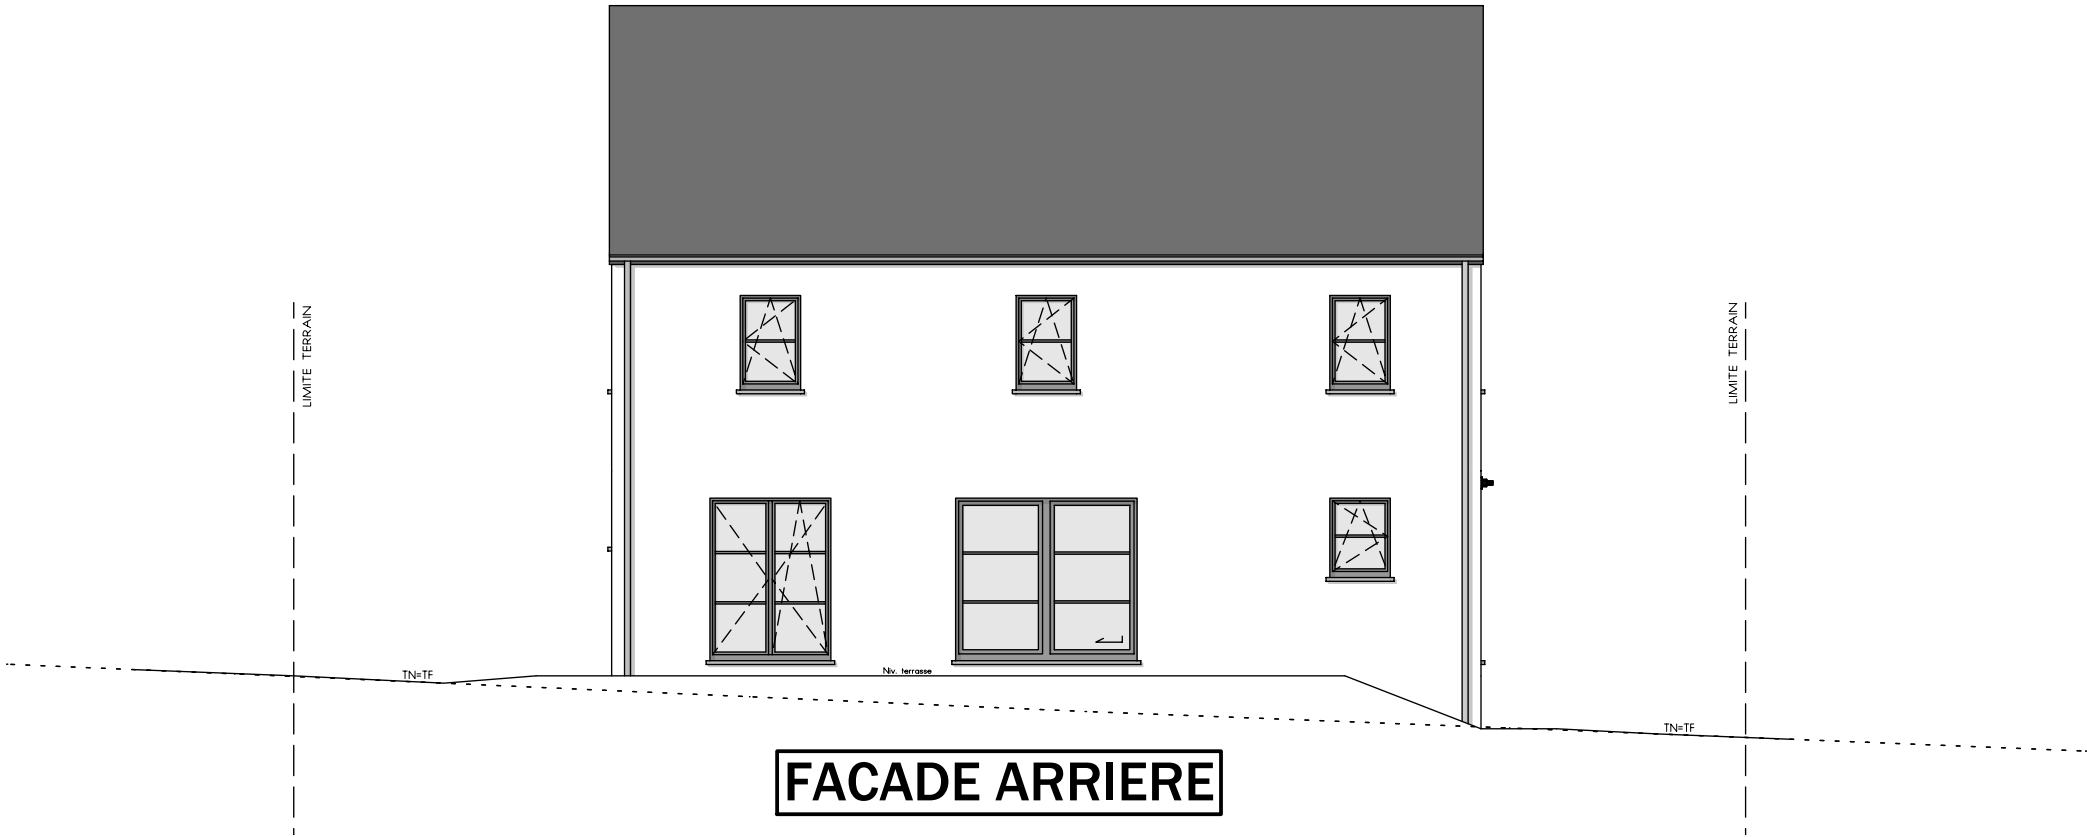

FACADE ARRIERE

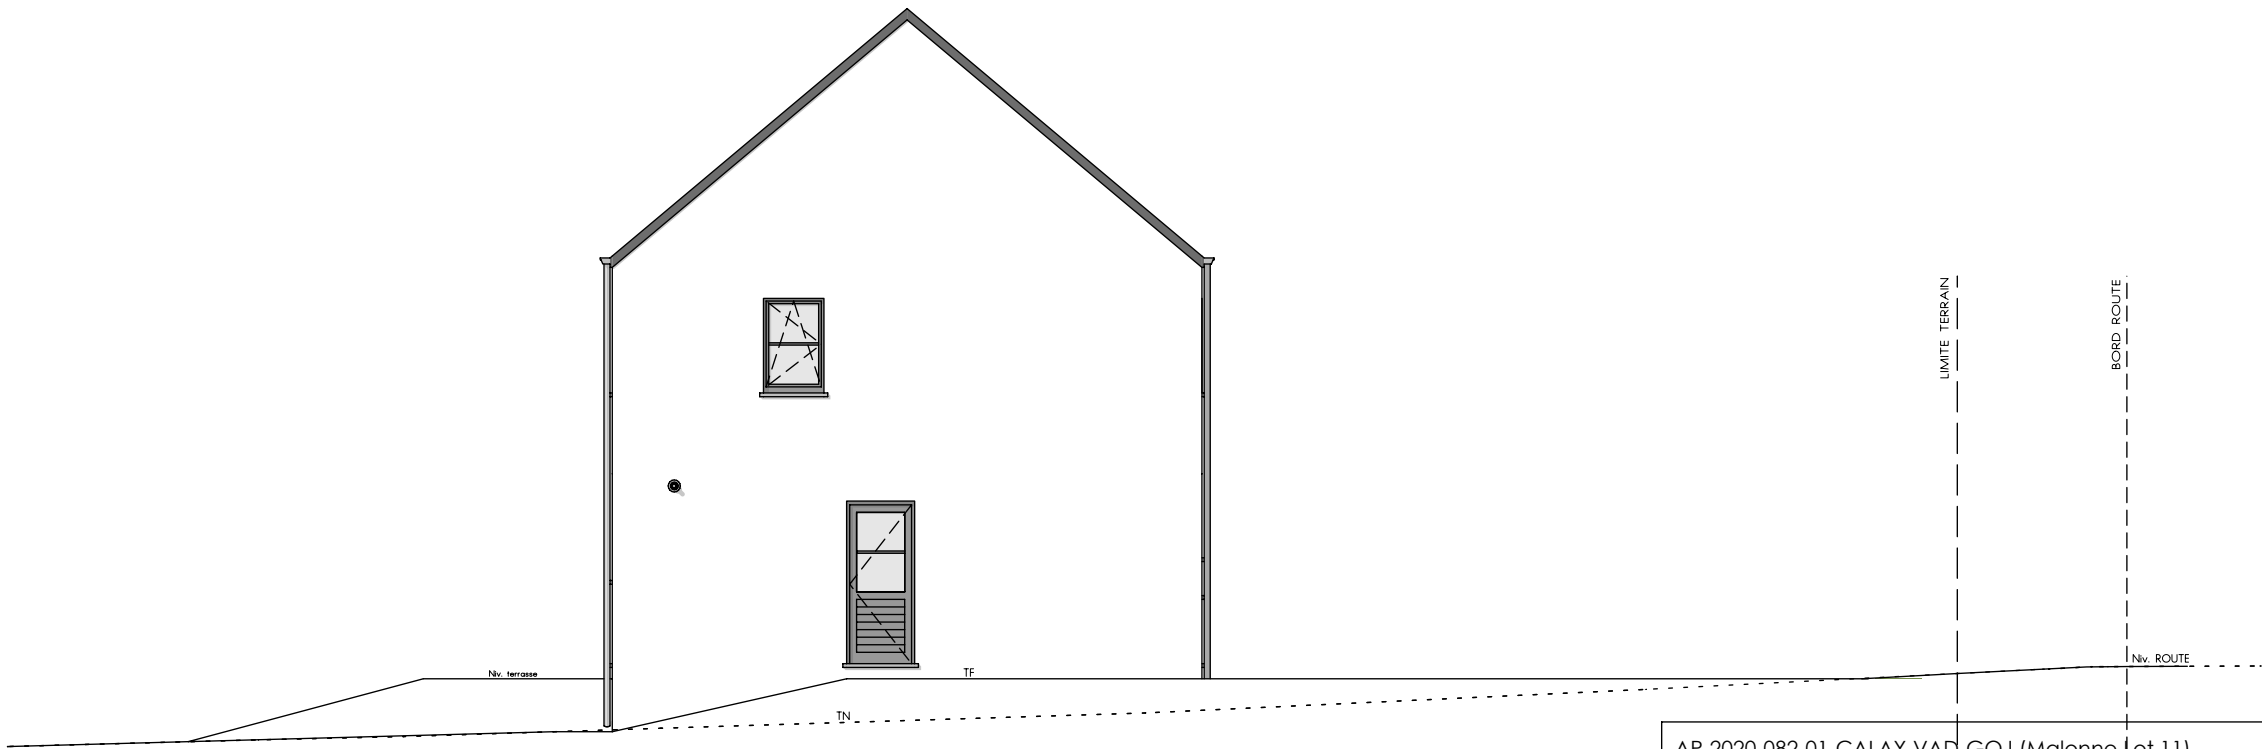

PIGNON GAUCHE




|                                               |            |           |       |
|-----------------------------------------------|------------|-----------|-------|
| AP-2020-082-01-CALAY-VAD-GOJ (Malonne Lot.11) |            |           |       |
| Date :                                        | 17/03/2020 | Echelle : | 1/100 |





AVANT-PROJET de Madame Helene CALAY

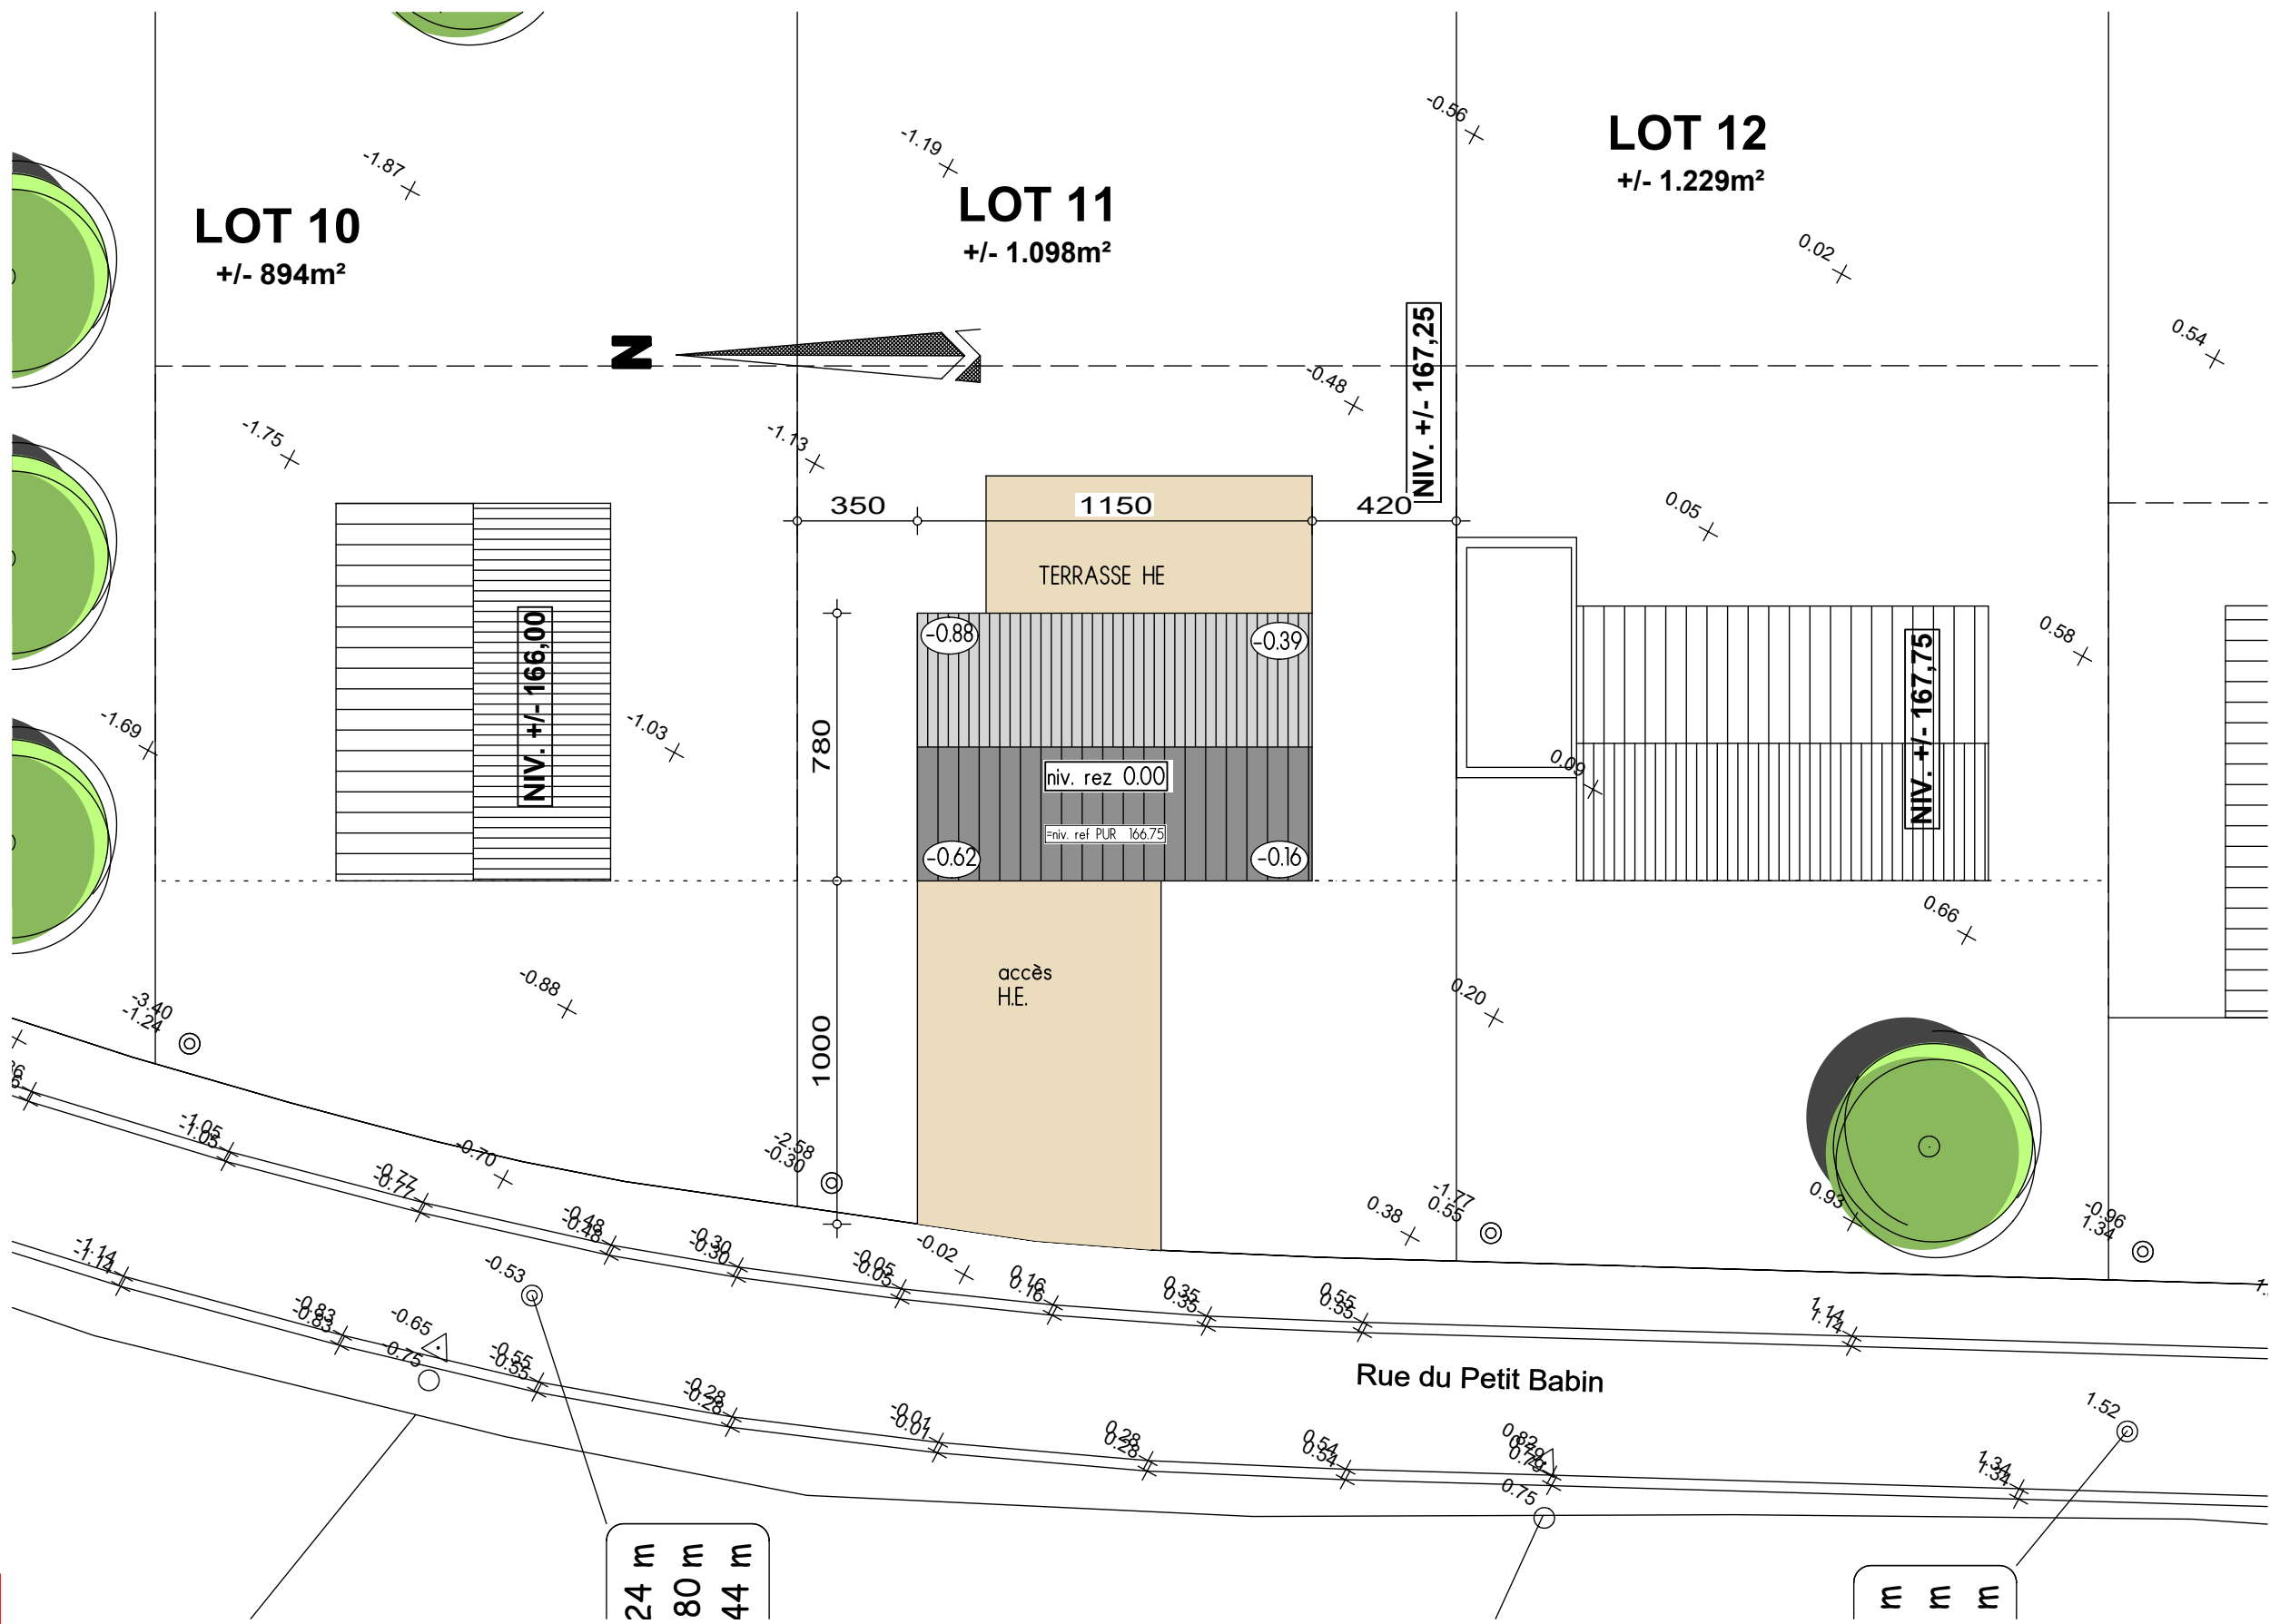


24 m  
80 m  
44 m


m m m

IMPLANTATION




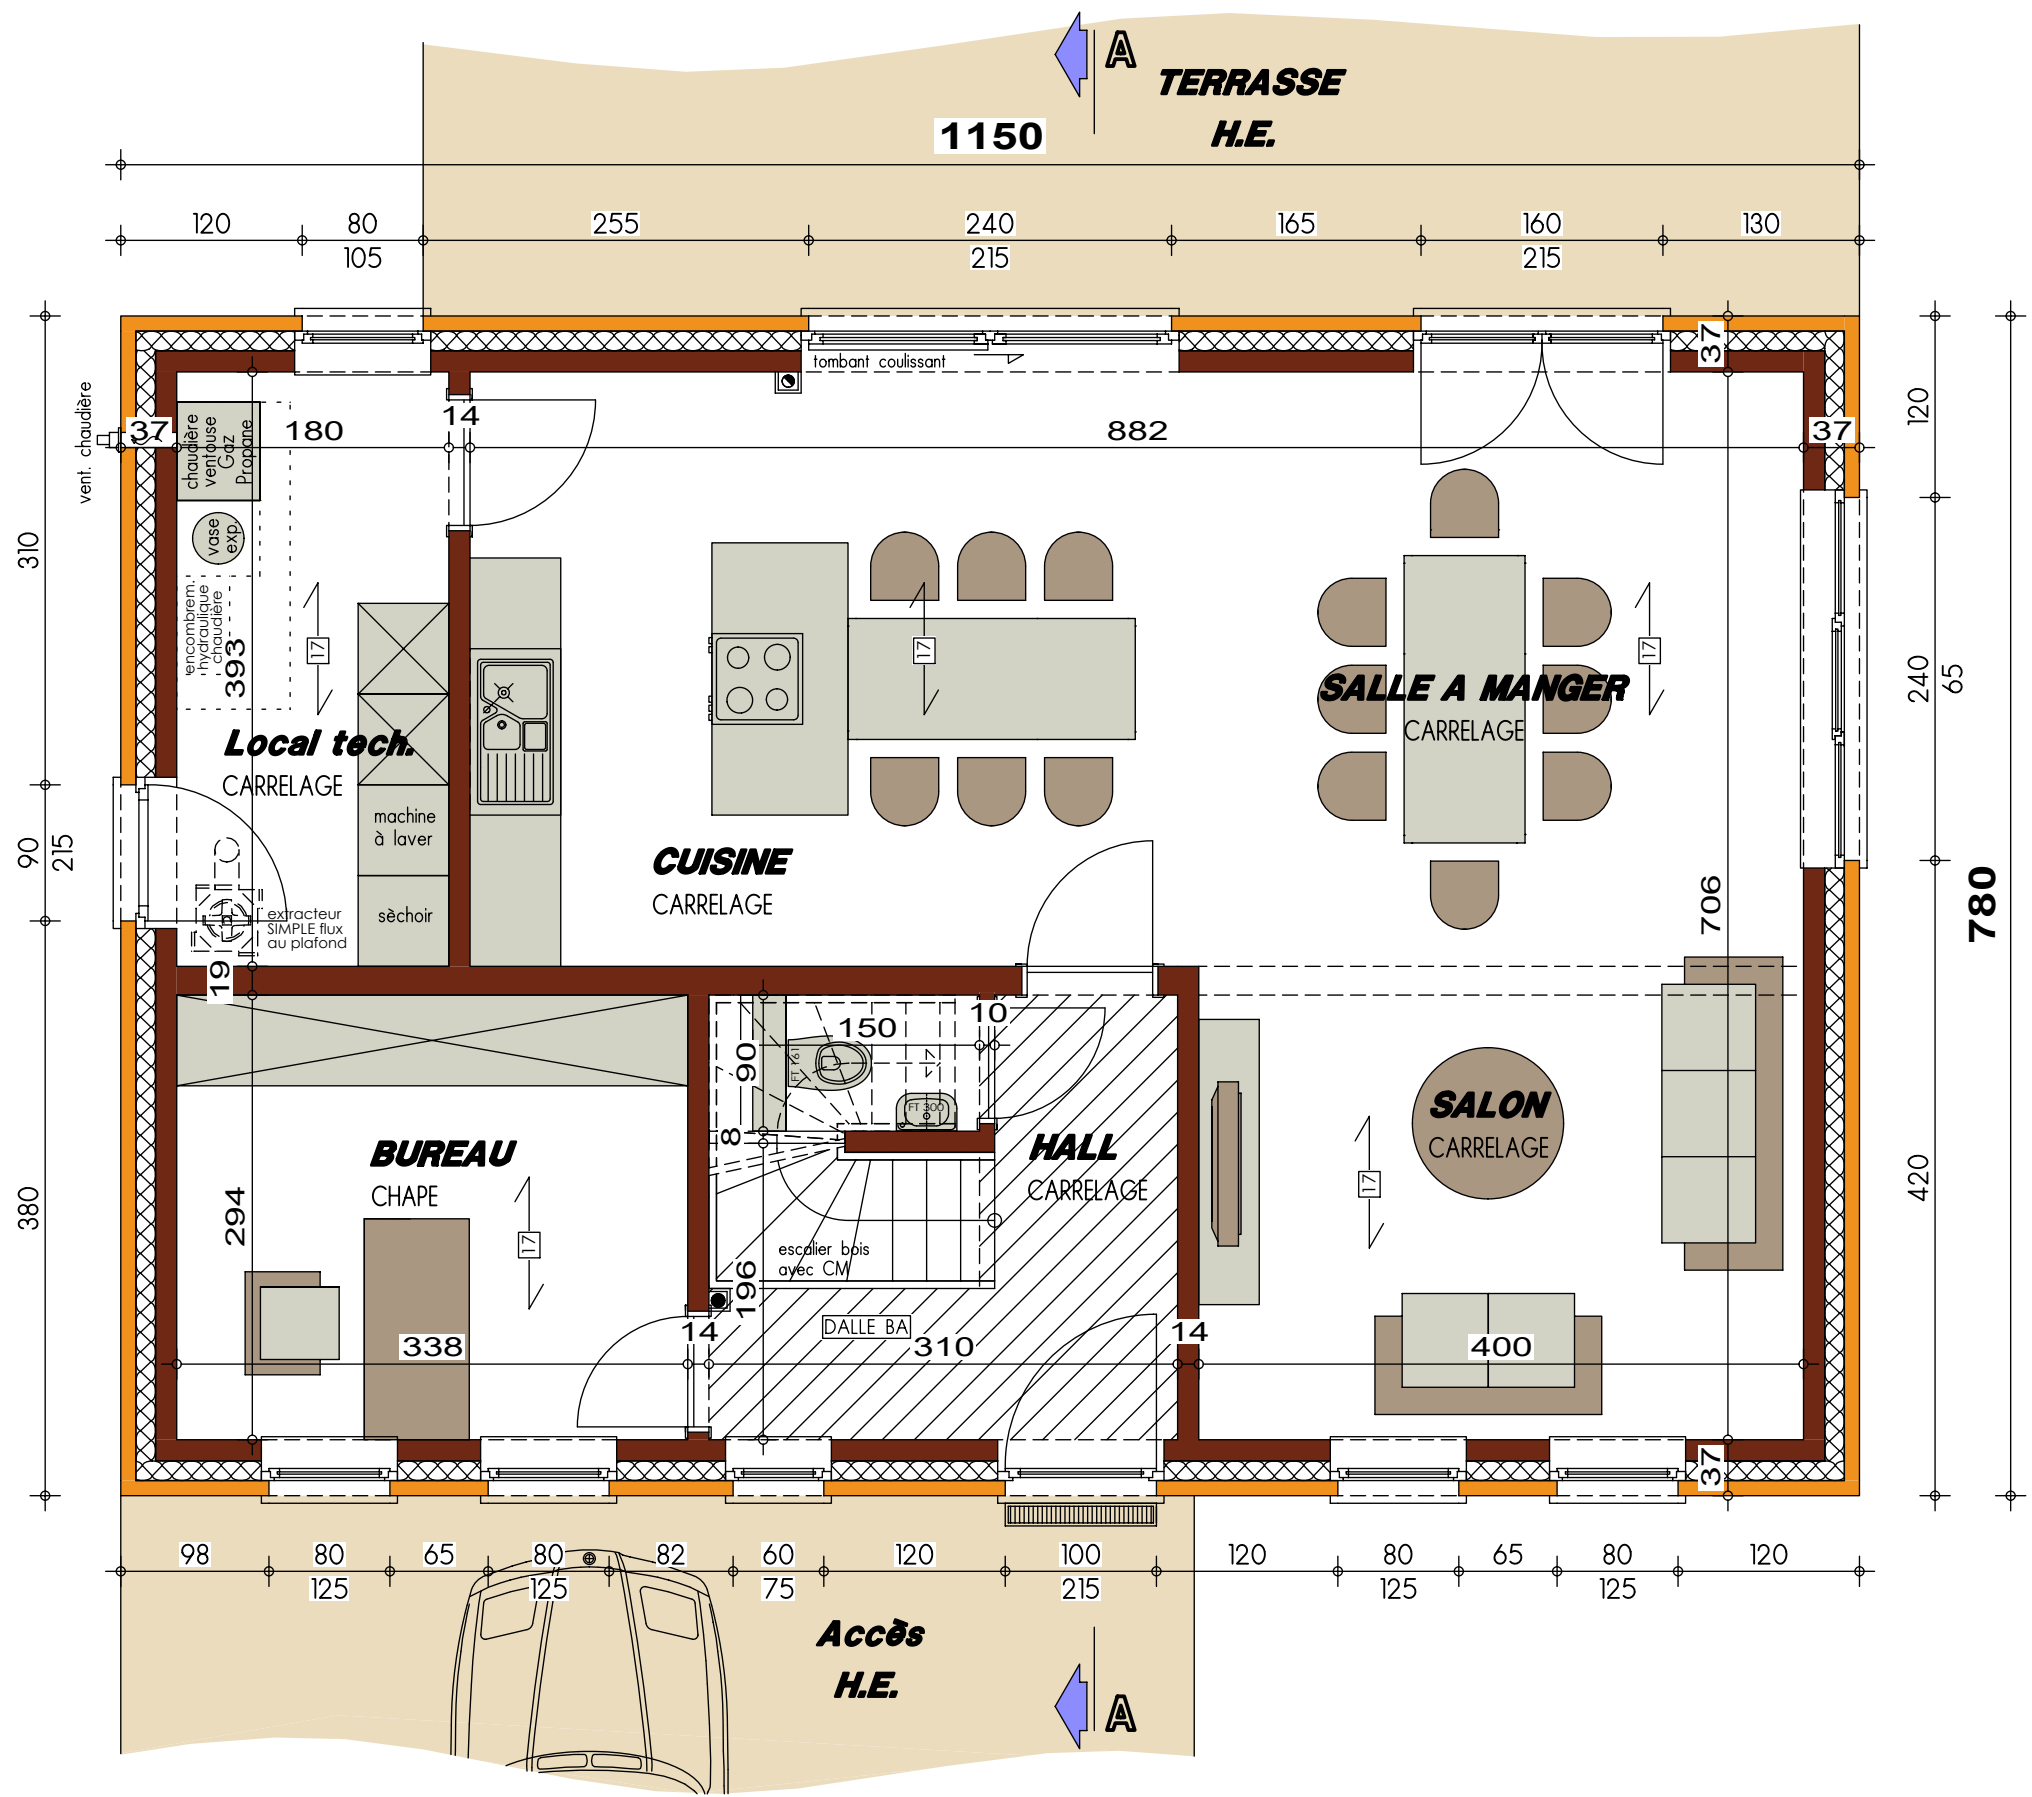

PLAN REZ-DE-CHAUSSEE

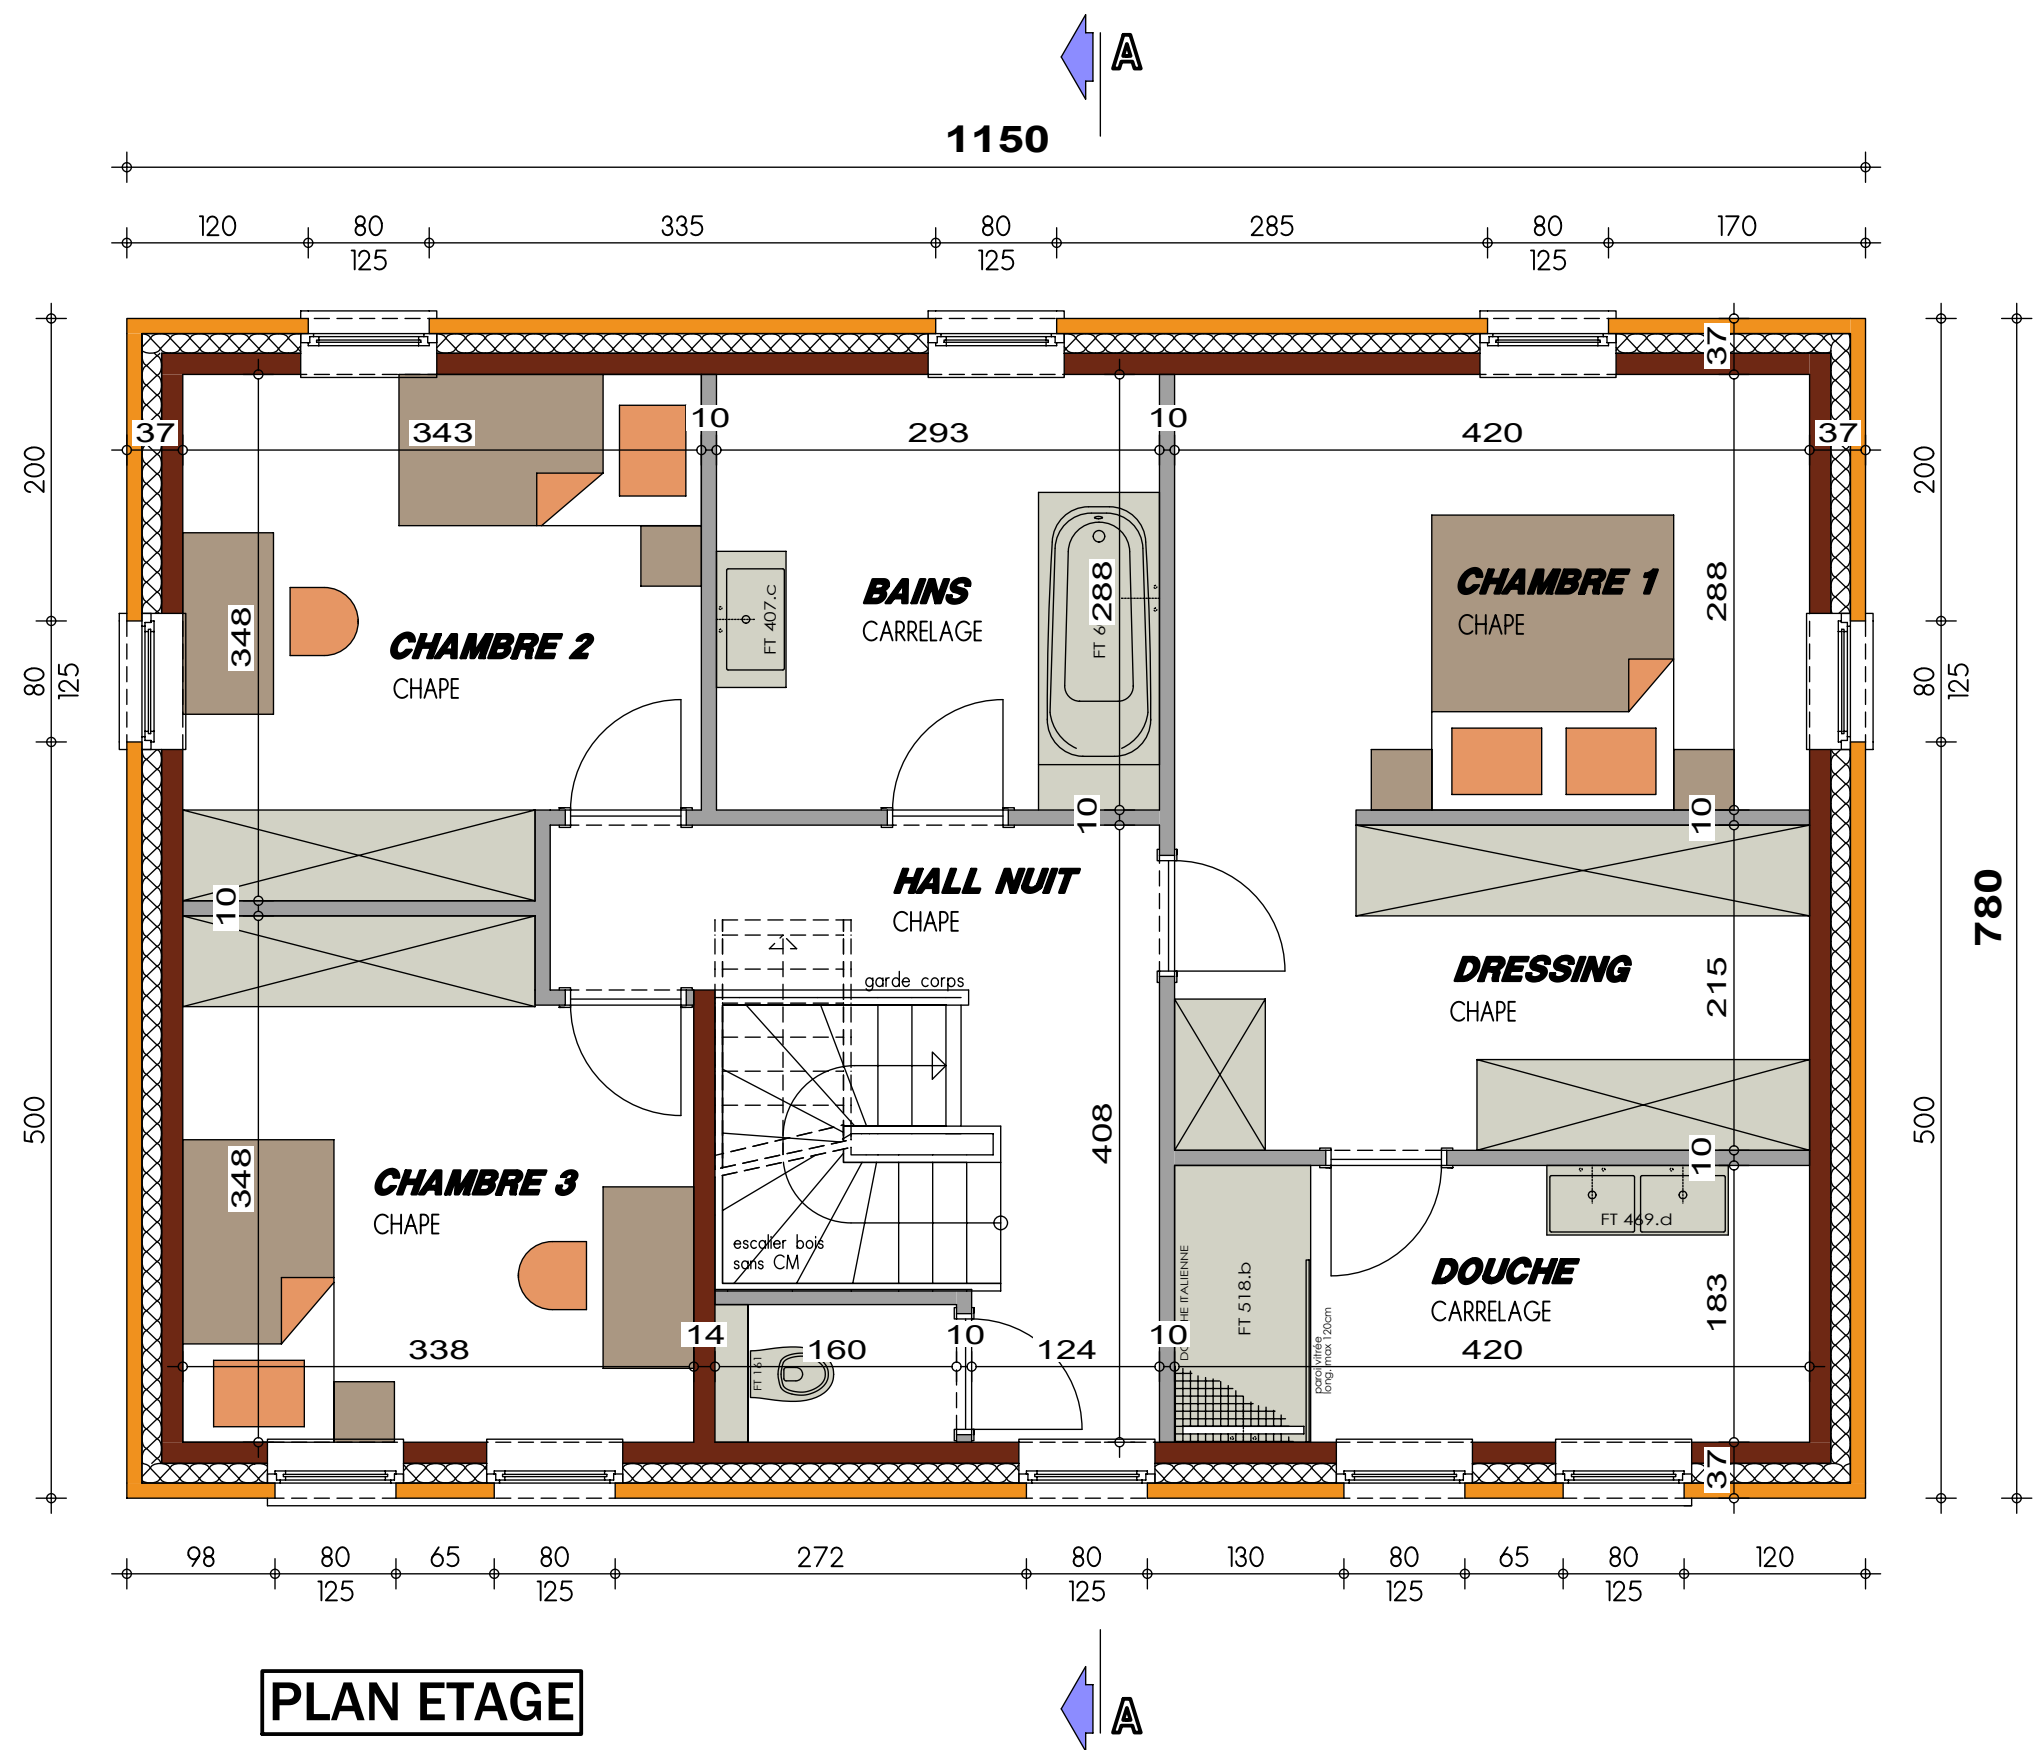


PLAN ETAGE

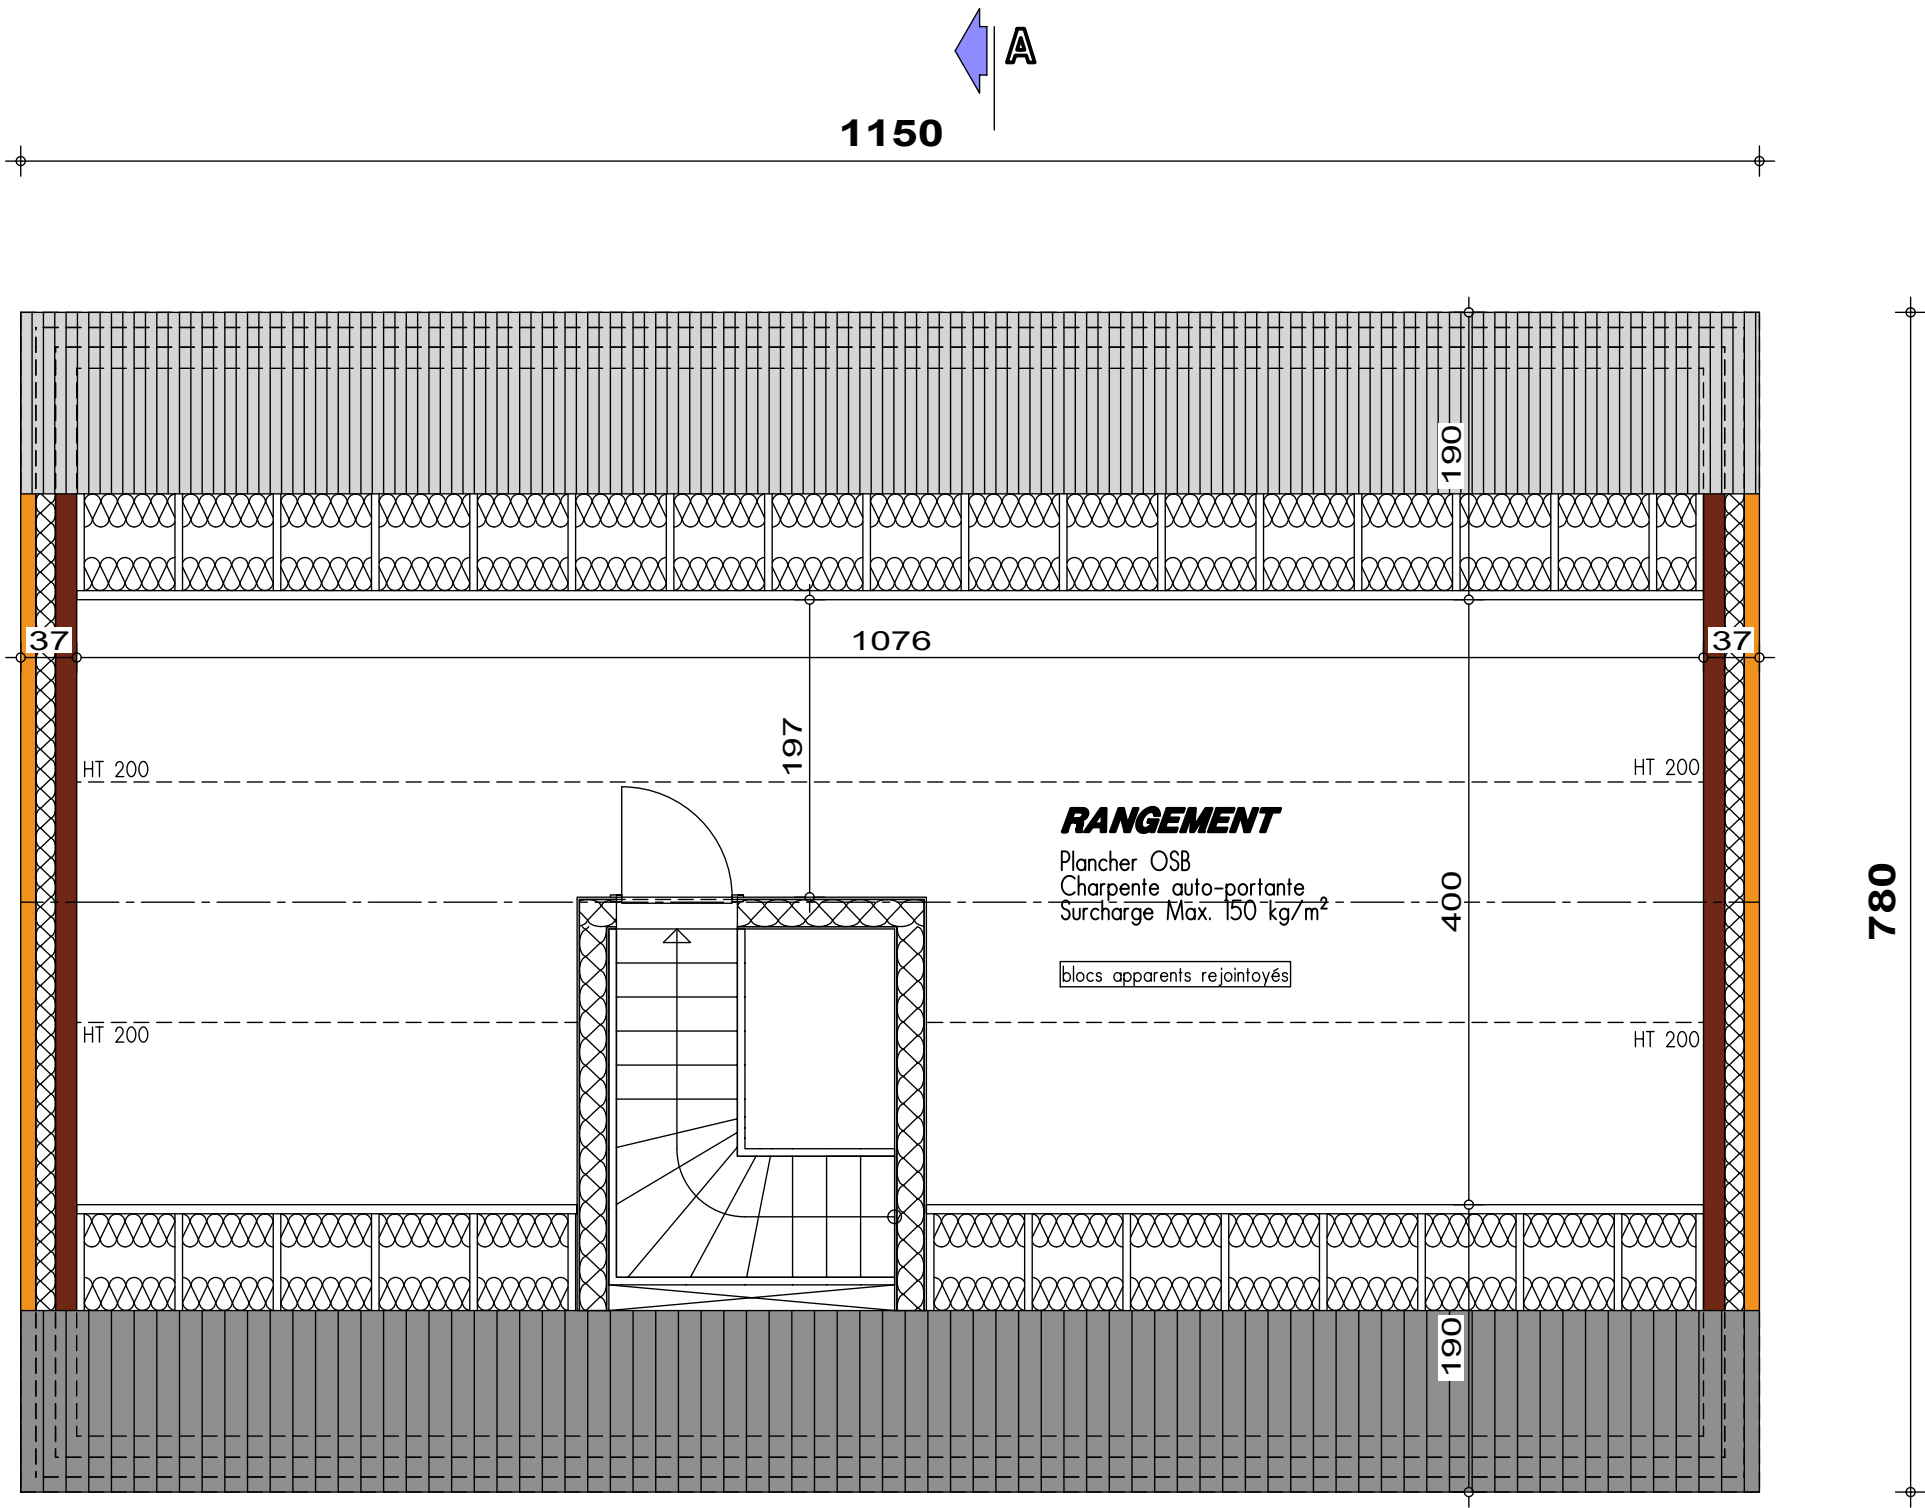


PLAN COMBLES



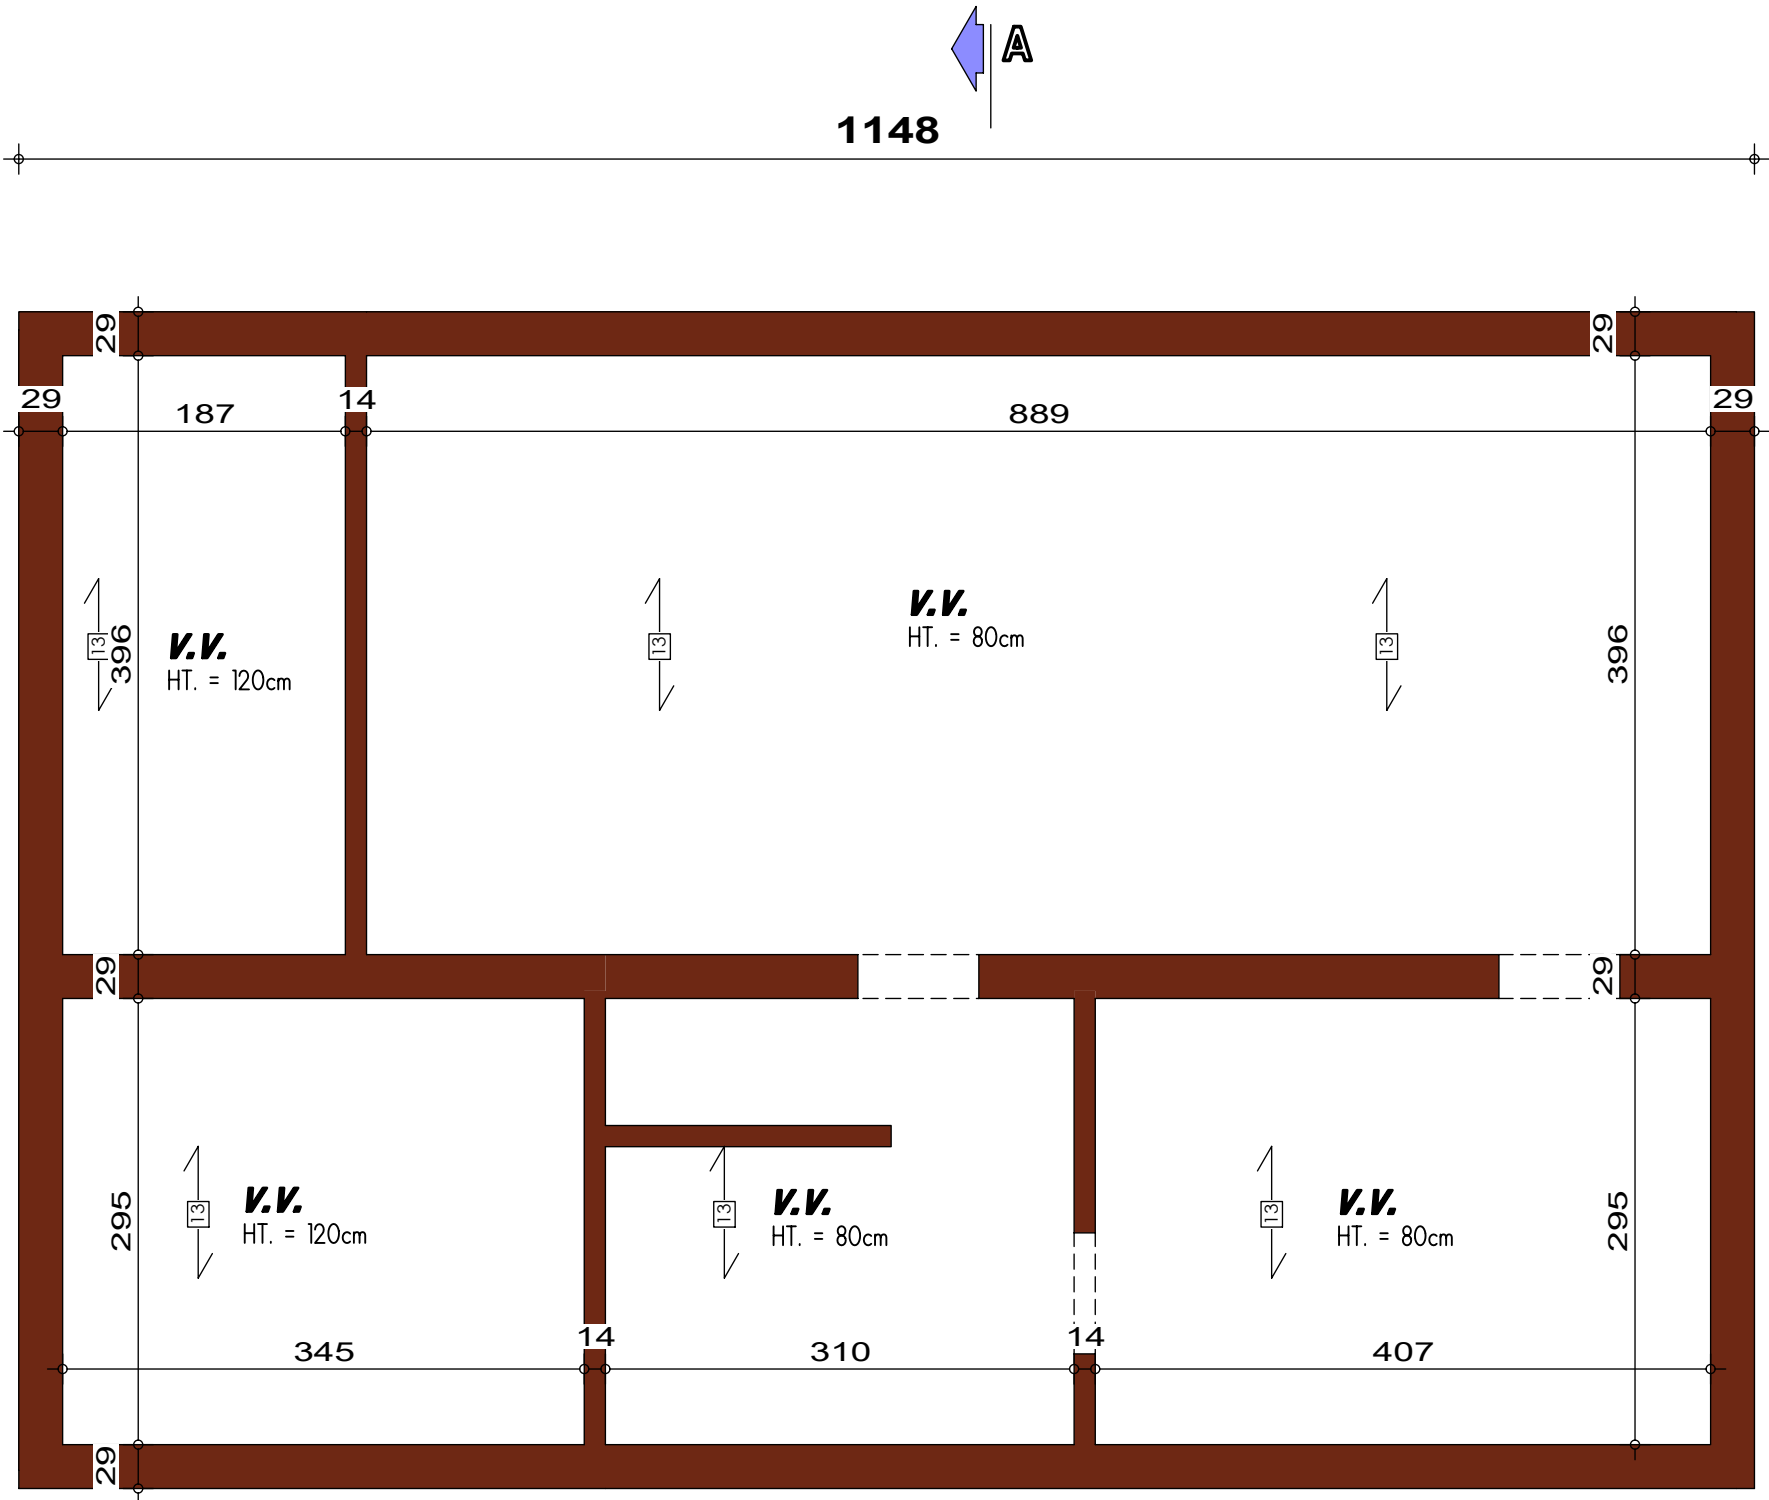

PLAN SOUS-SOL



AVANT-PROJET de Madame Helene CALAY

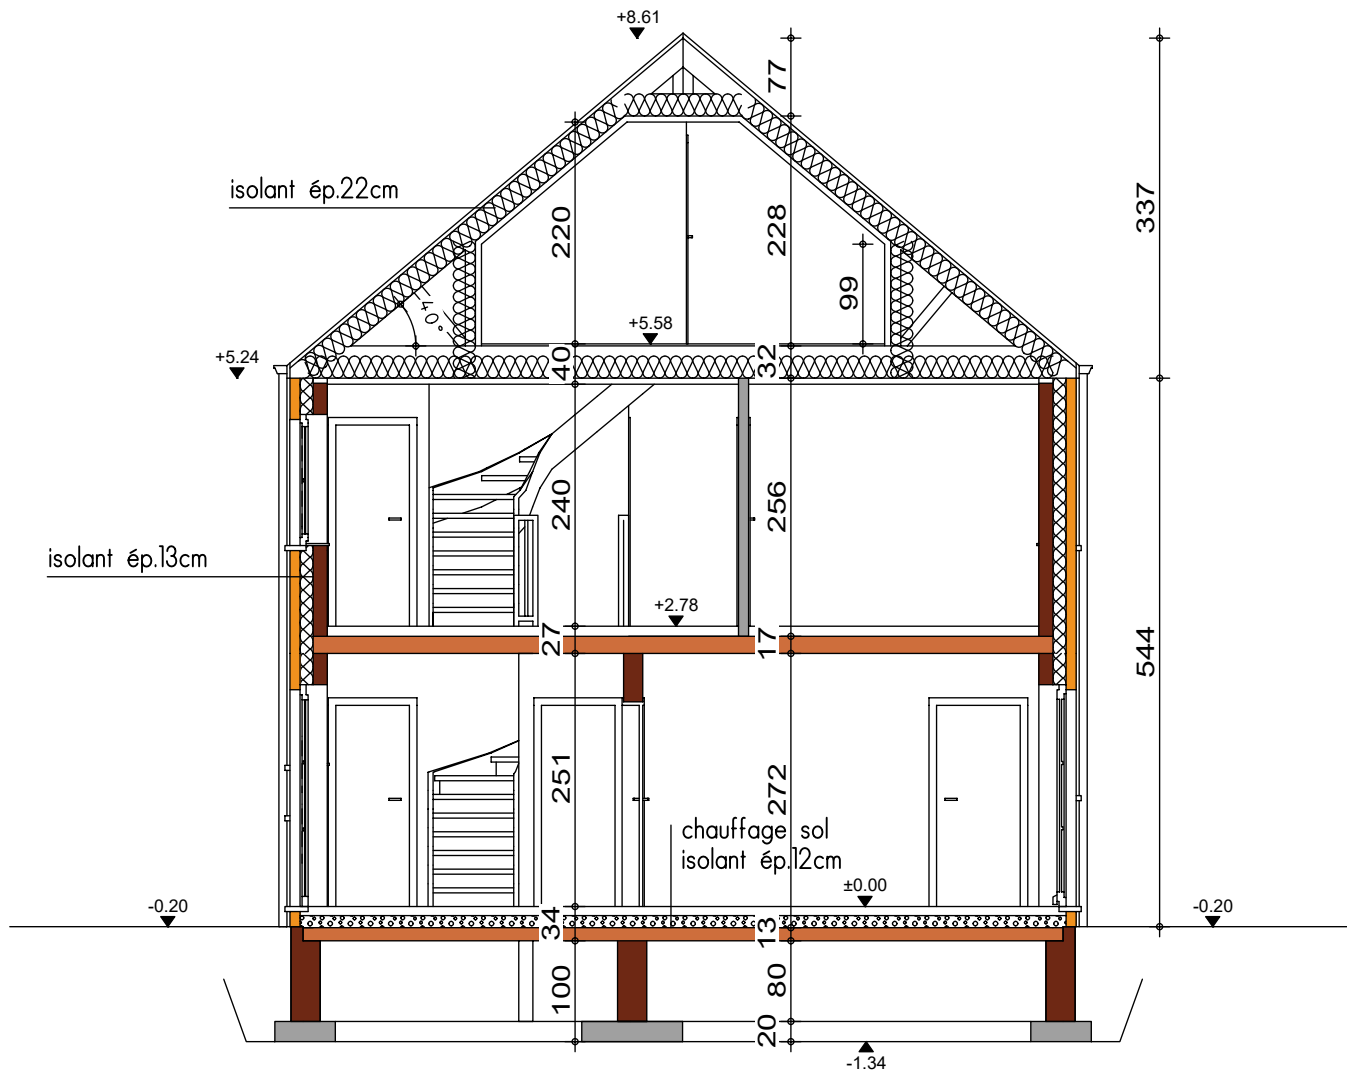

COUPE AA




AVANT-PROJET de Madame Helene CALAY

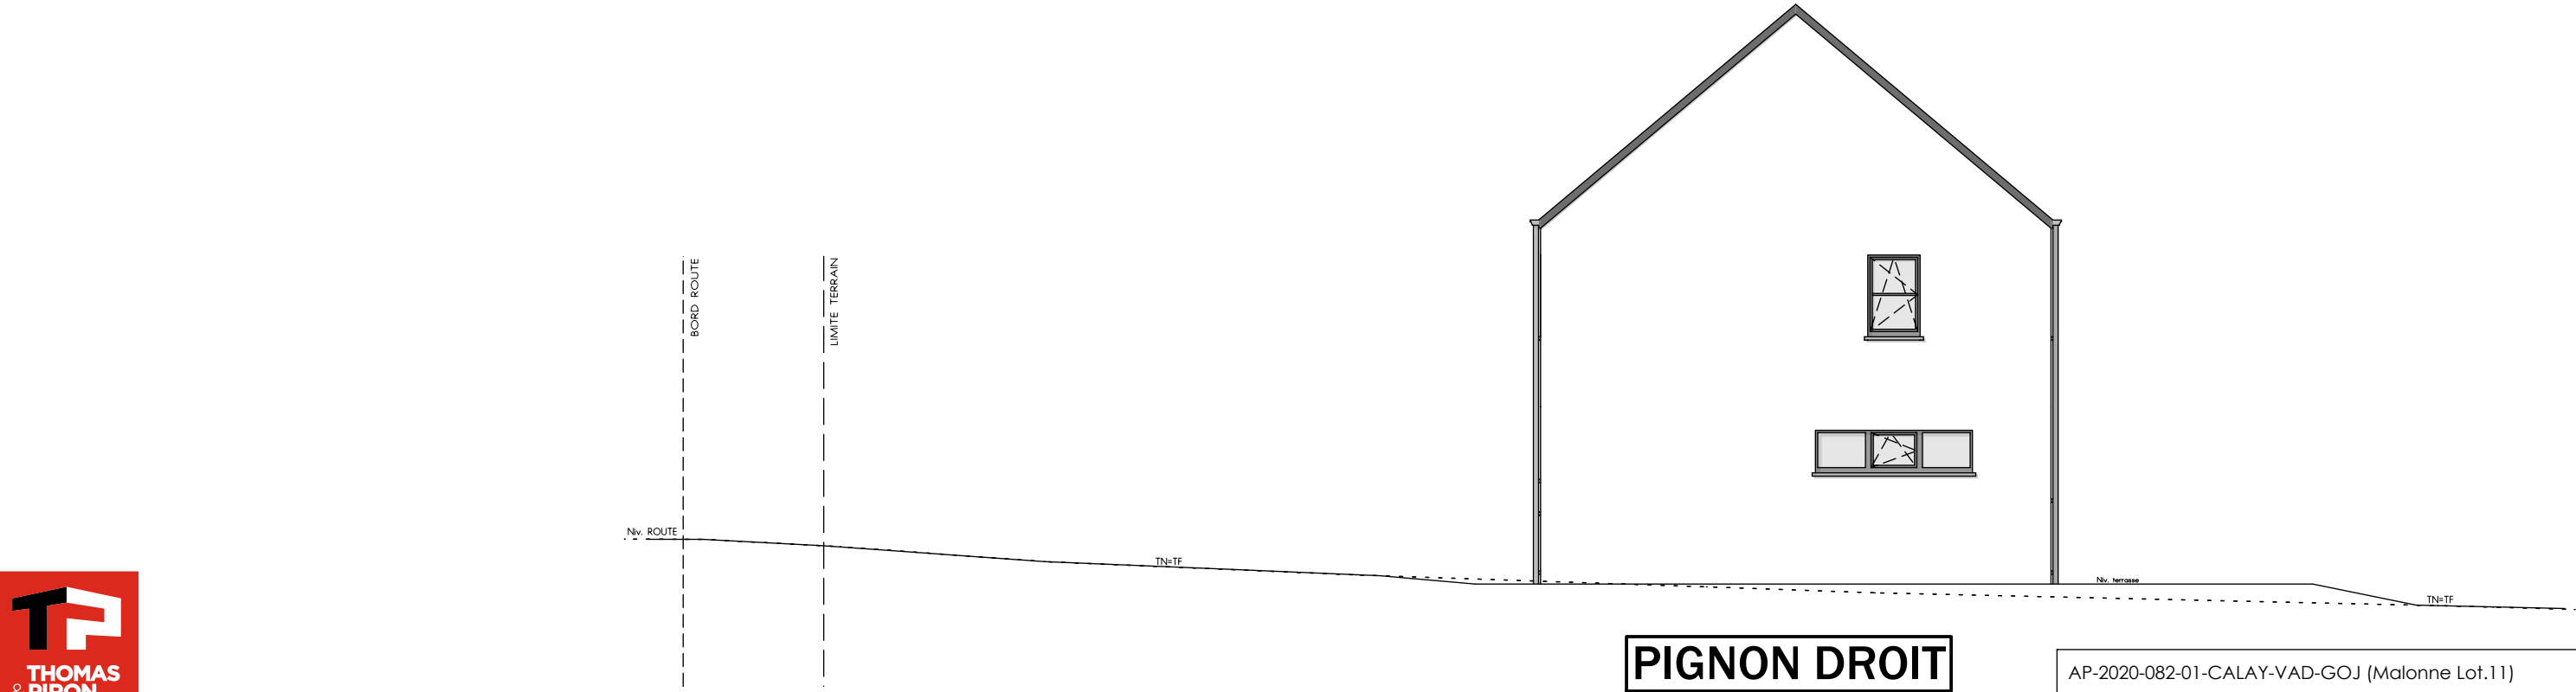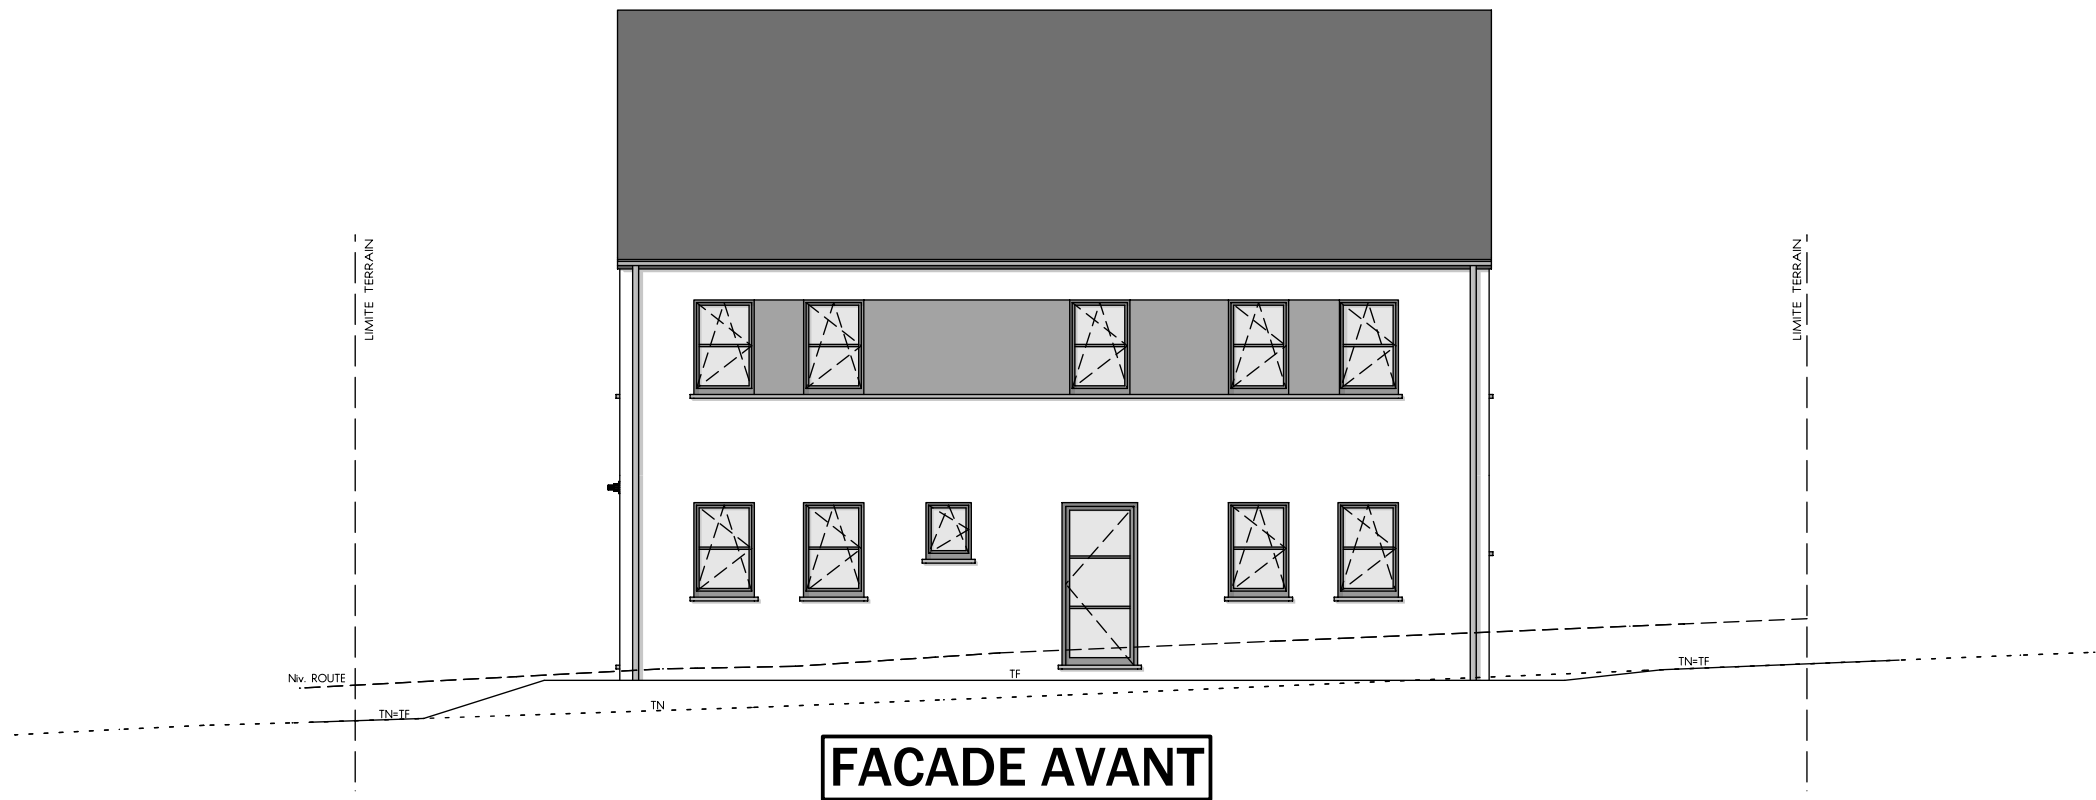


|                                               |            |           |       |
|-----------------------------------------------|------------|-----------|-------|
| AP-2020-082-01-CALAY-VAD-GOJ (Malonne Lot.11) |            |           |       |
| Date :                                        | 17/03/2020 | Echelle : | 1/100 |

AVANT-PROJET de Madame Helene CALAY

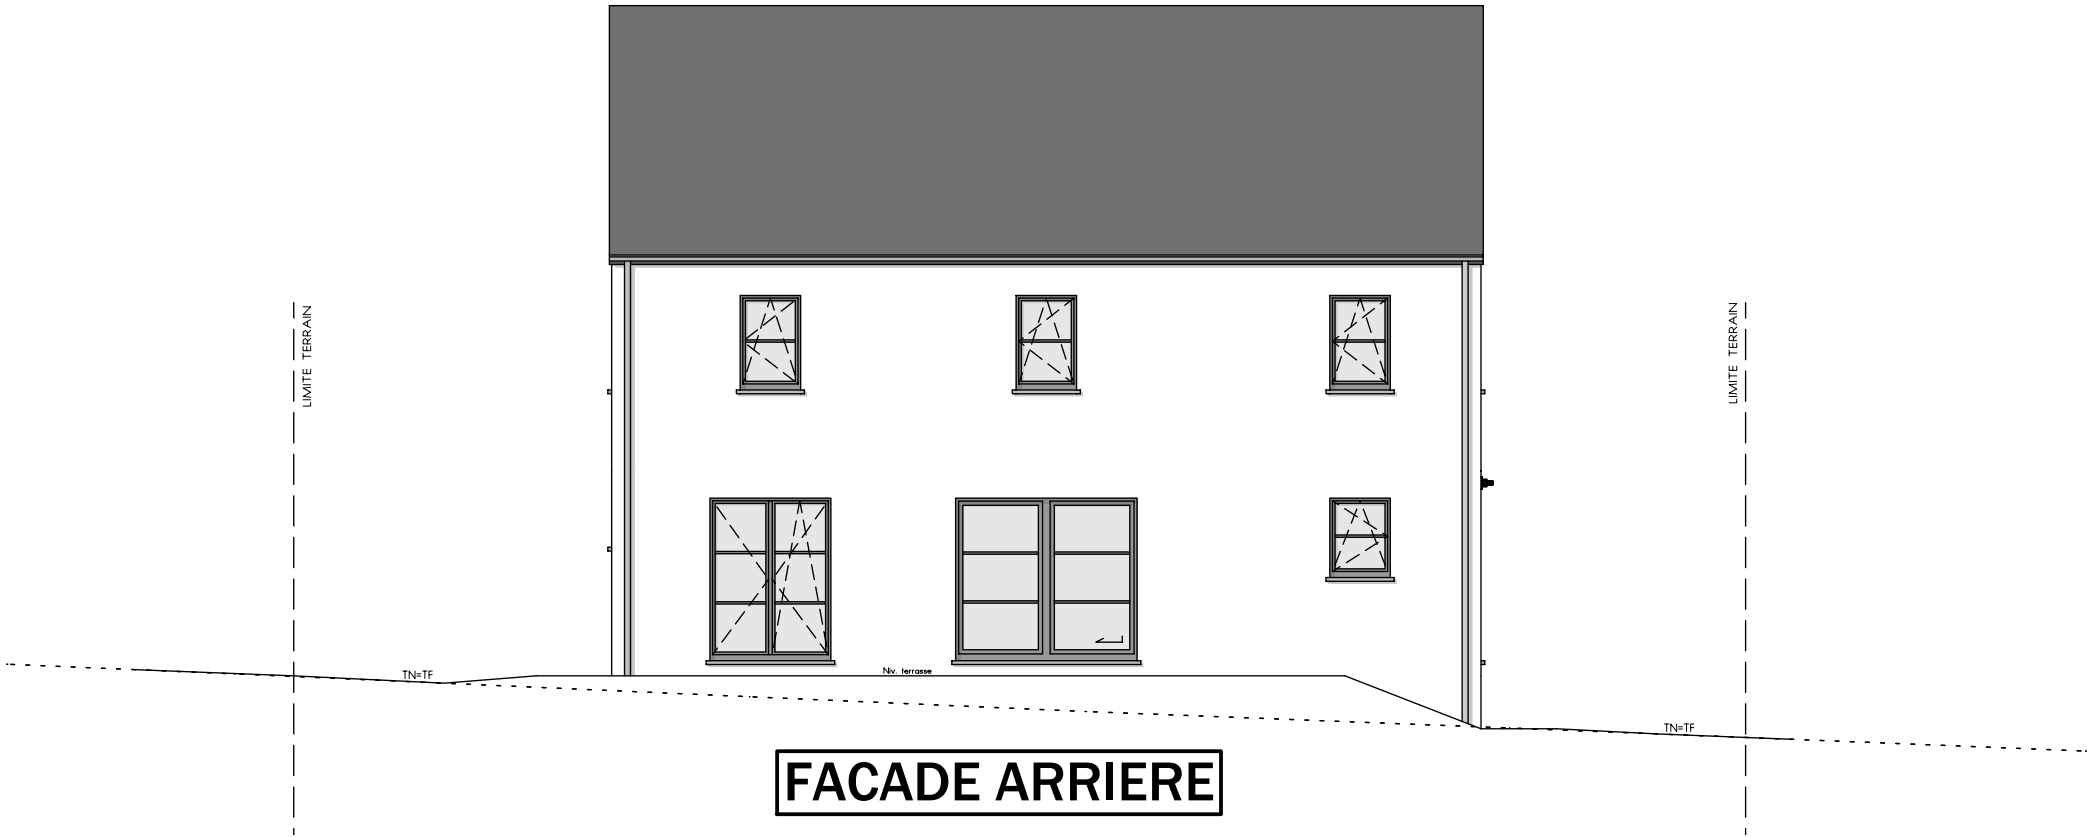

FACADE ARRIERE

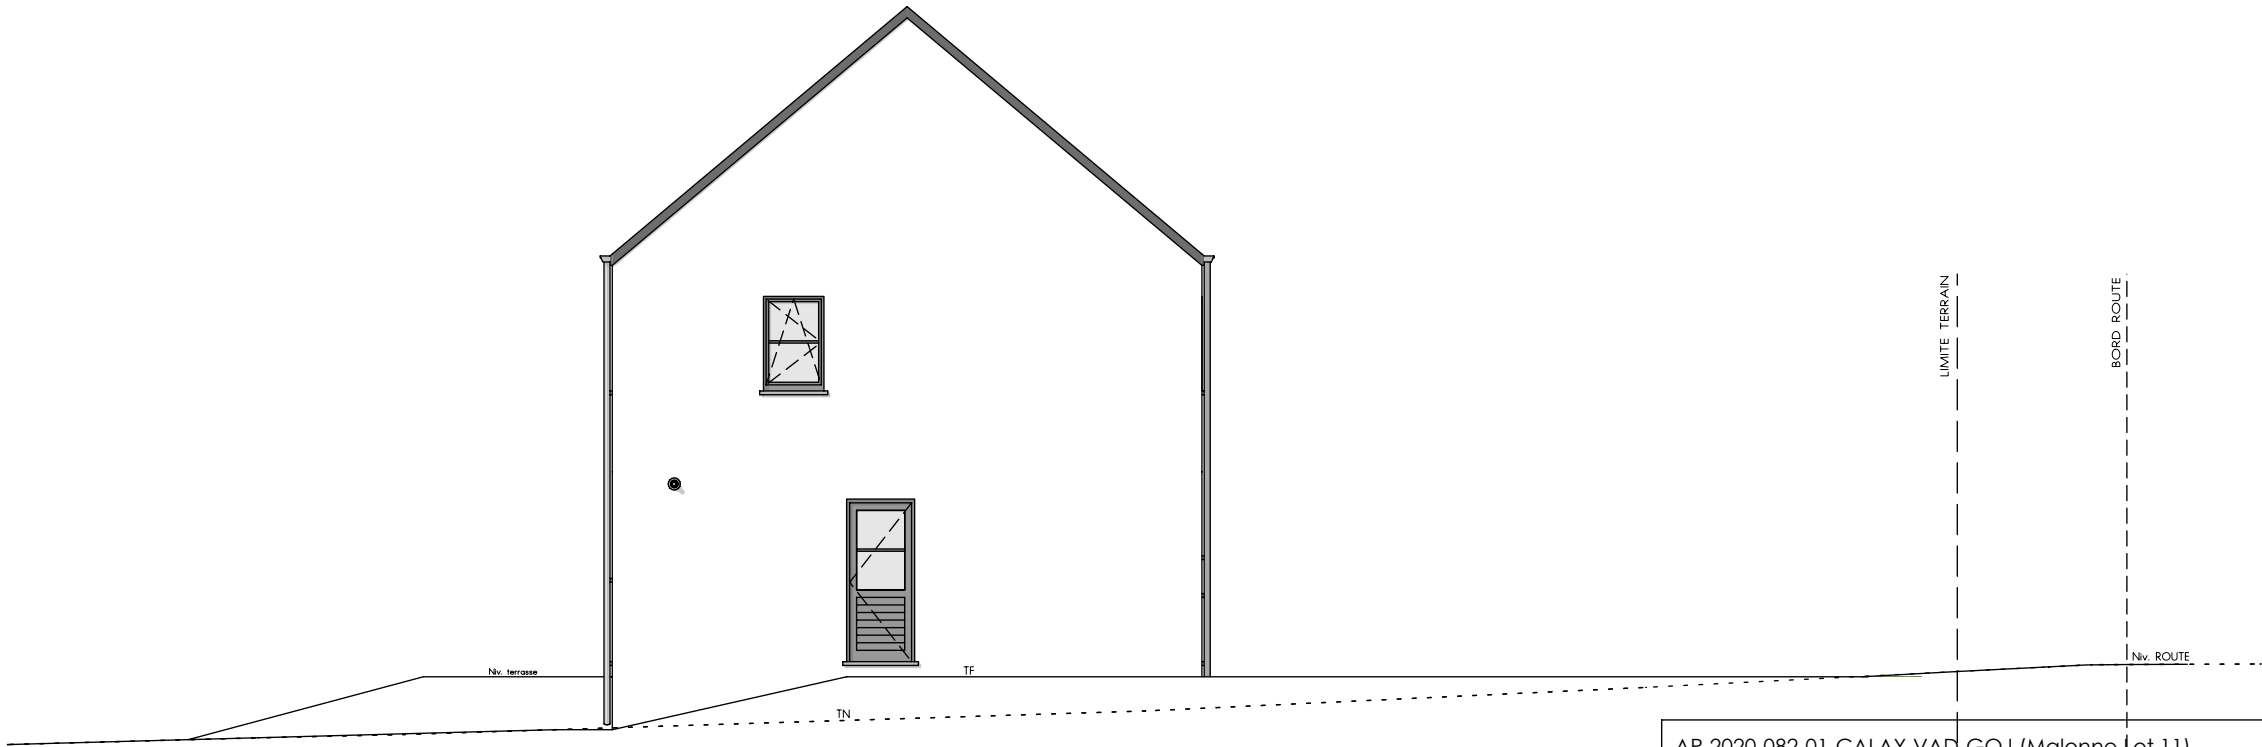

PIGNON GAUCHE



|                                               |            |           |       |
|-----------------------------------------------|------------|-----------|-------|
| AP-2020-082-01-CALAY-VAD-GOJ (Malonne Lot.11) |            |           |       |
| Date :                                        | 17/03/2020 | Echelle : | 1/100 |