

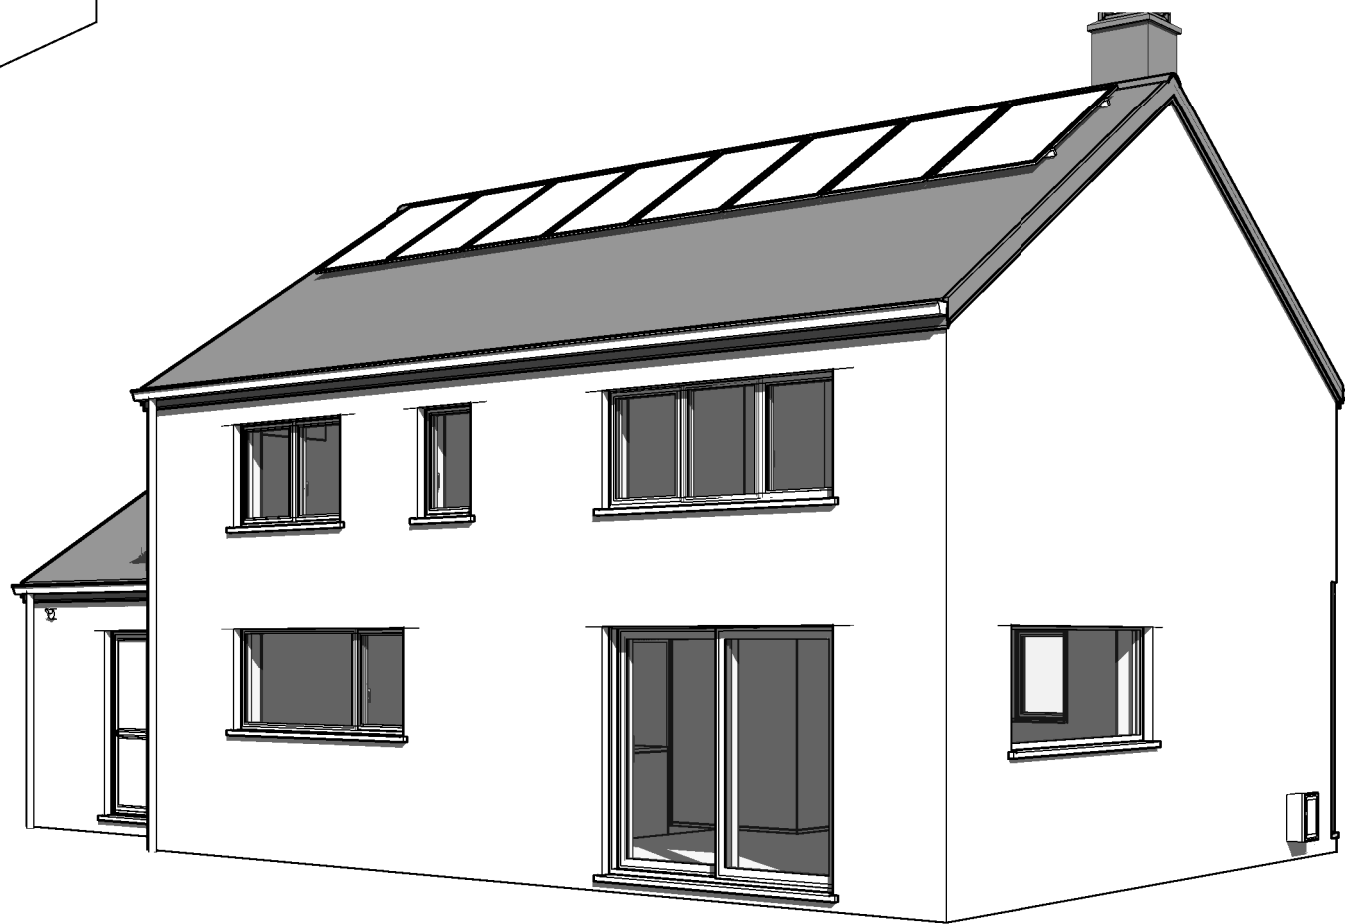


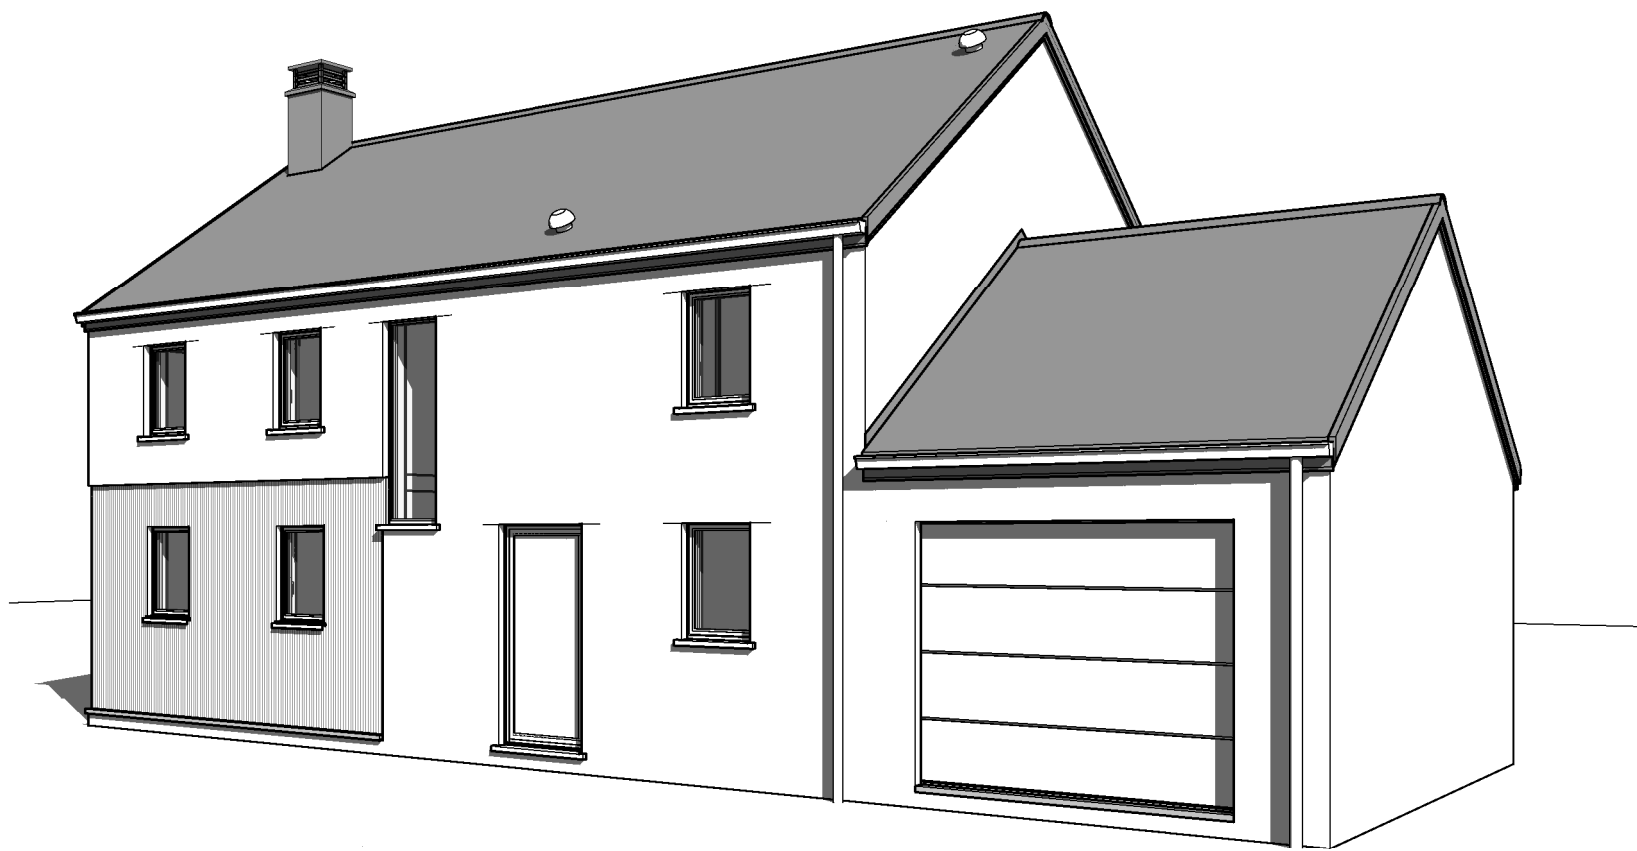

AP-220562-01/LES/SCLA		
Date :	05/10/2023	Echelle :

Le présent projet reste la propriété de la S.A. THOMAS & PIRON. Il est protégé par la législation en matière de création et ne peut en aucun cas faire l'objet d'une copie même partielle sans l'autorisation de l'auteur.

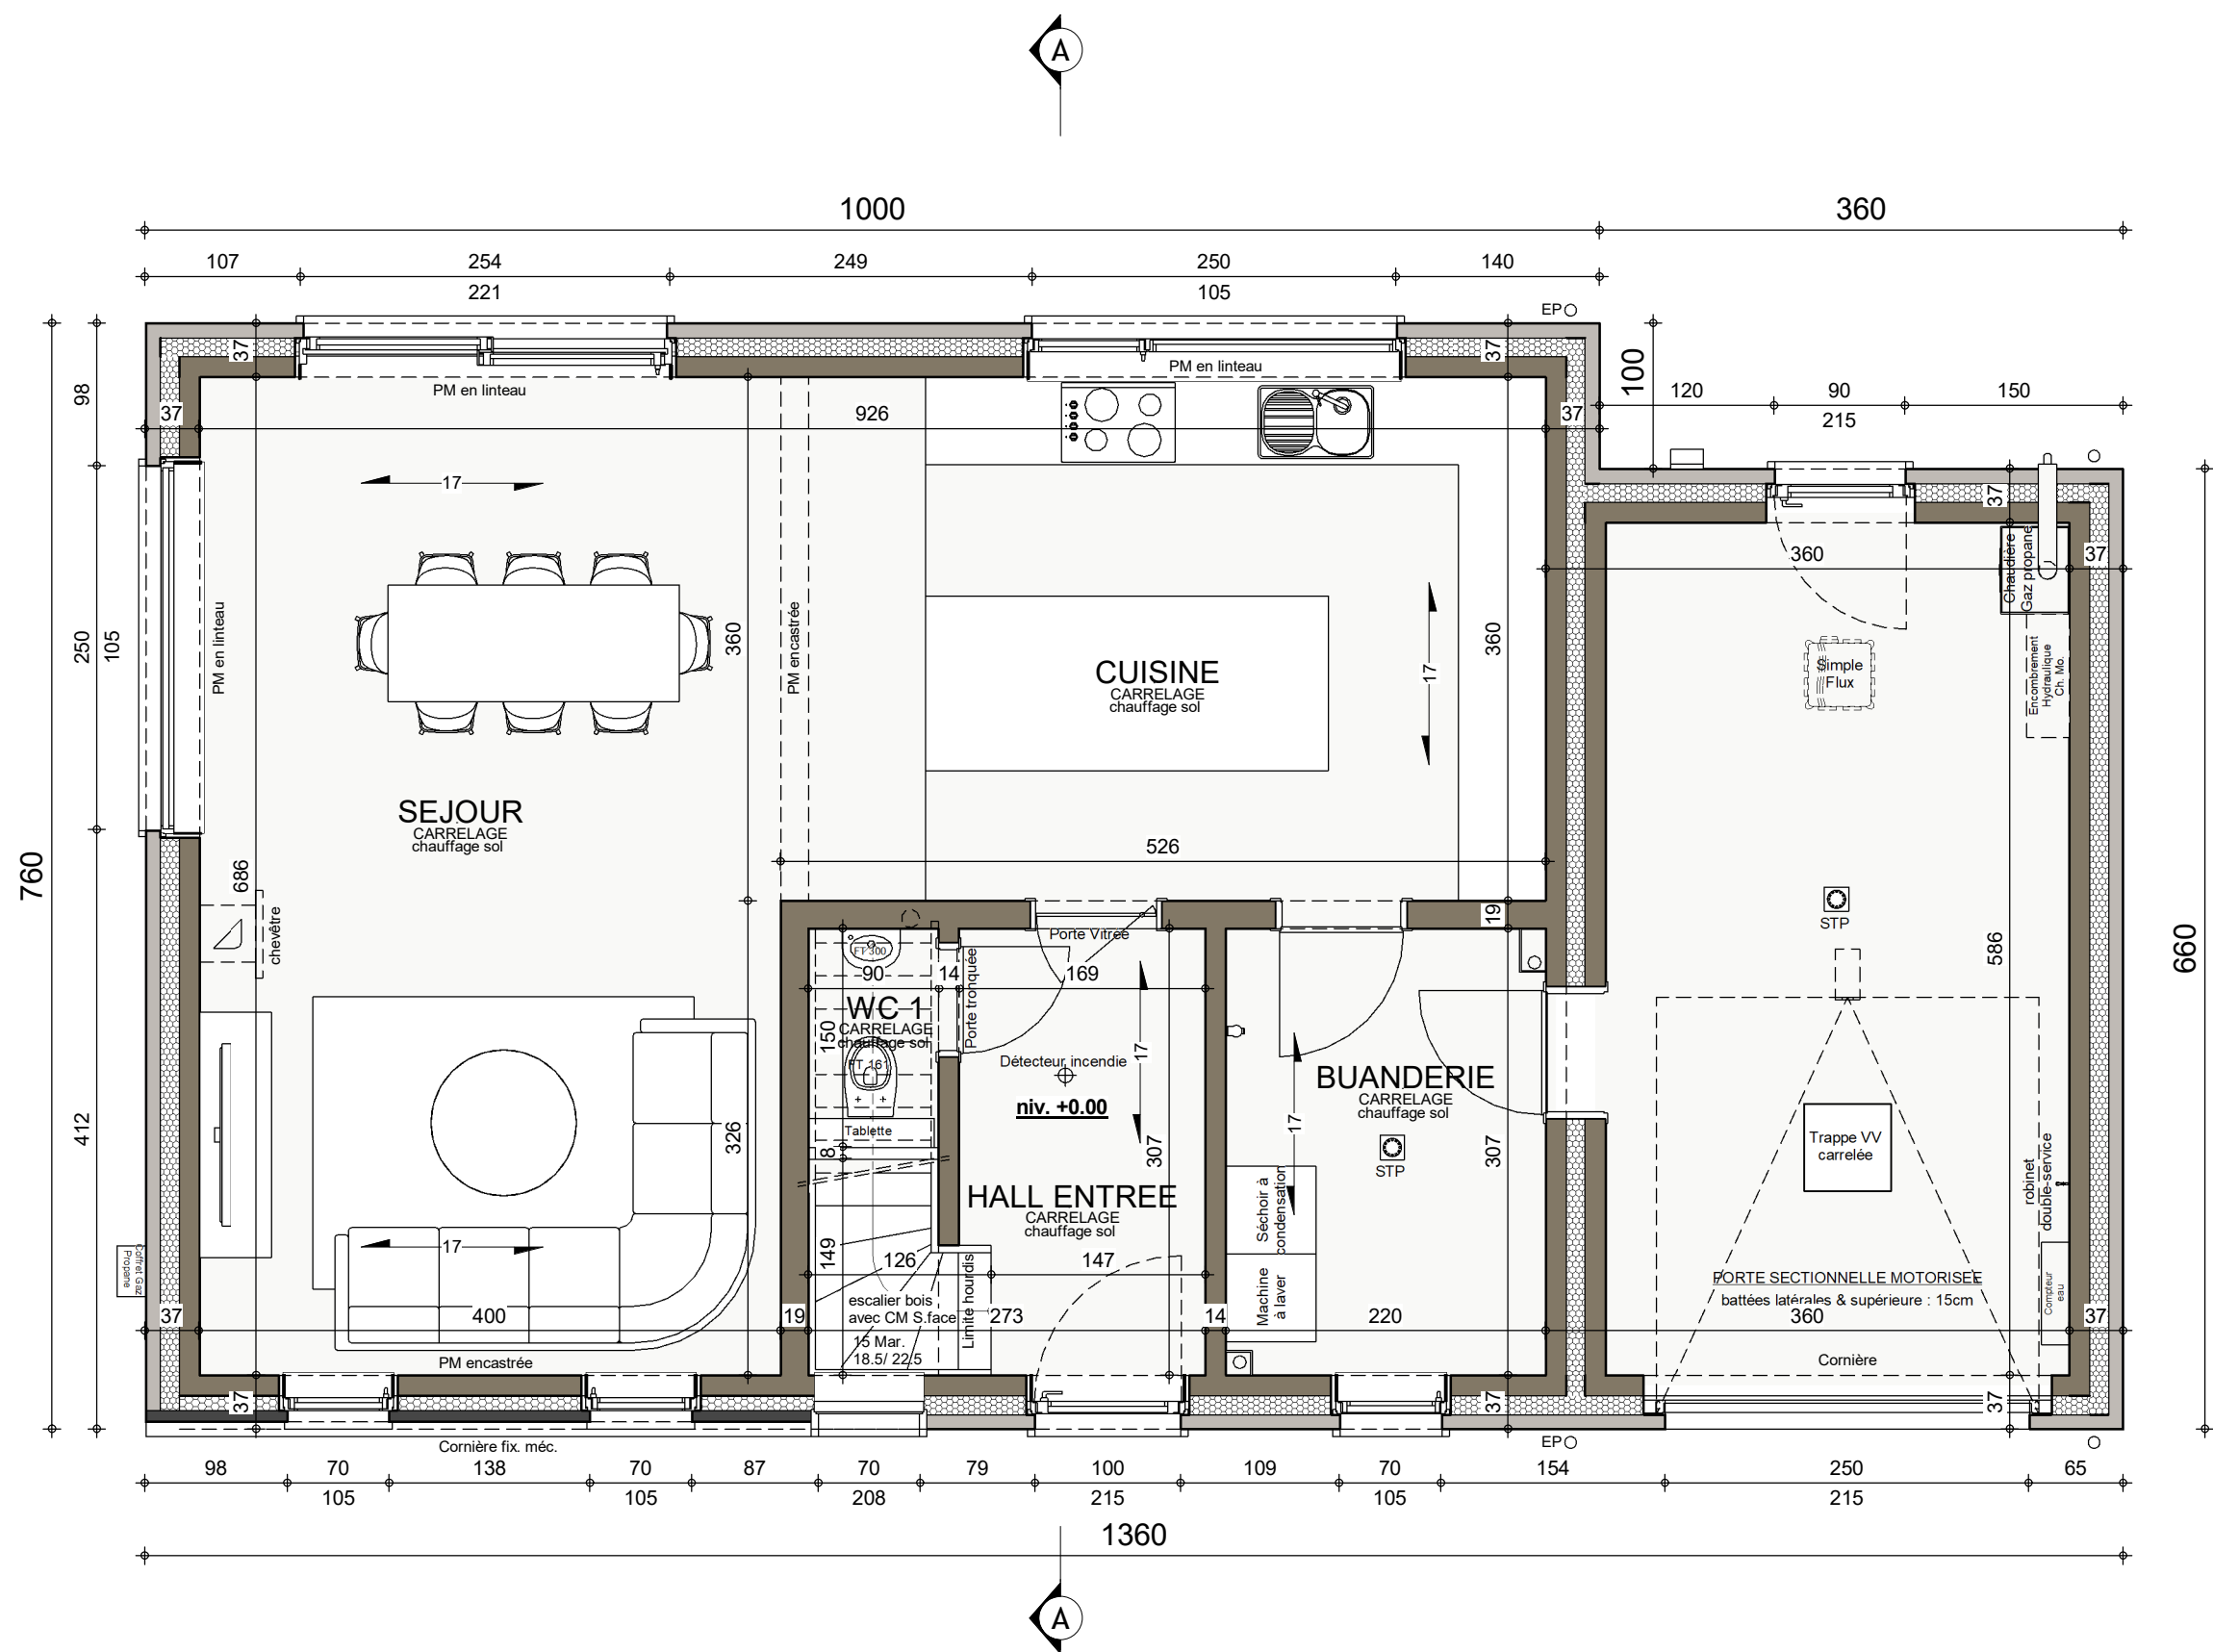


REZ-DE-CHAUSSEE




AP-220562-01/LES/SCLA		
Date :	05/10/2023	Echelle : 1/50

Le présent projet reste la propriété de la S.A. THOMAS & PIRON. Il est protégé par la législation en matière de création et ne peut en aucun cas faire l'objet d'une copie même partielle sans l'autorisation de l'auteur.

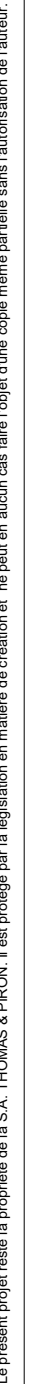


3 : 420mm x 297mm

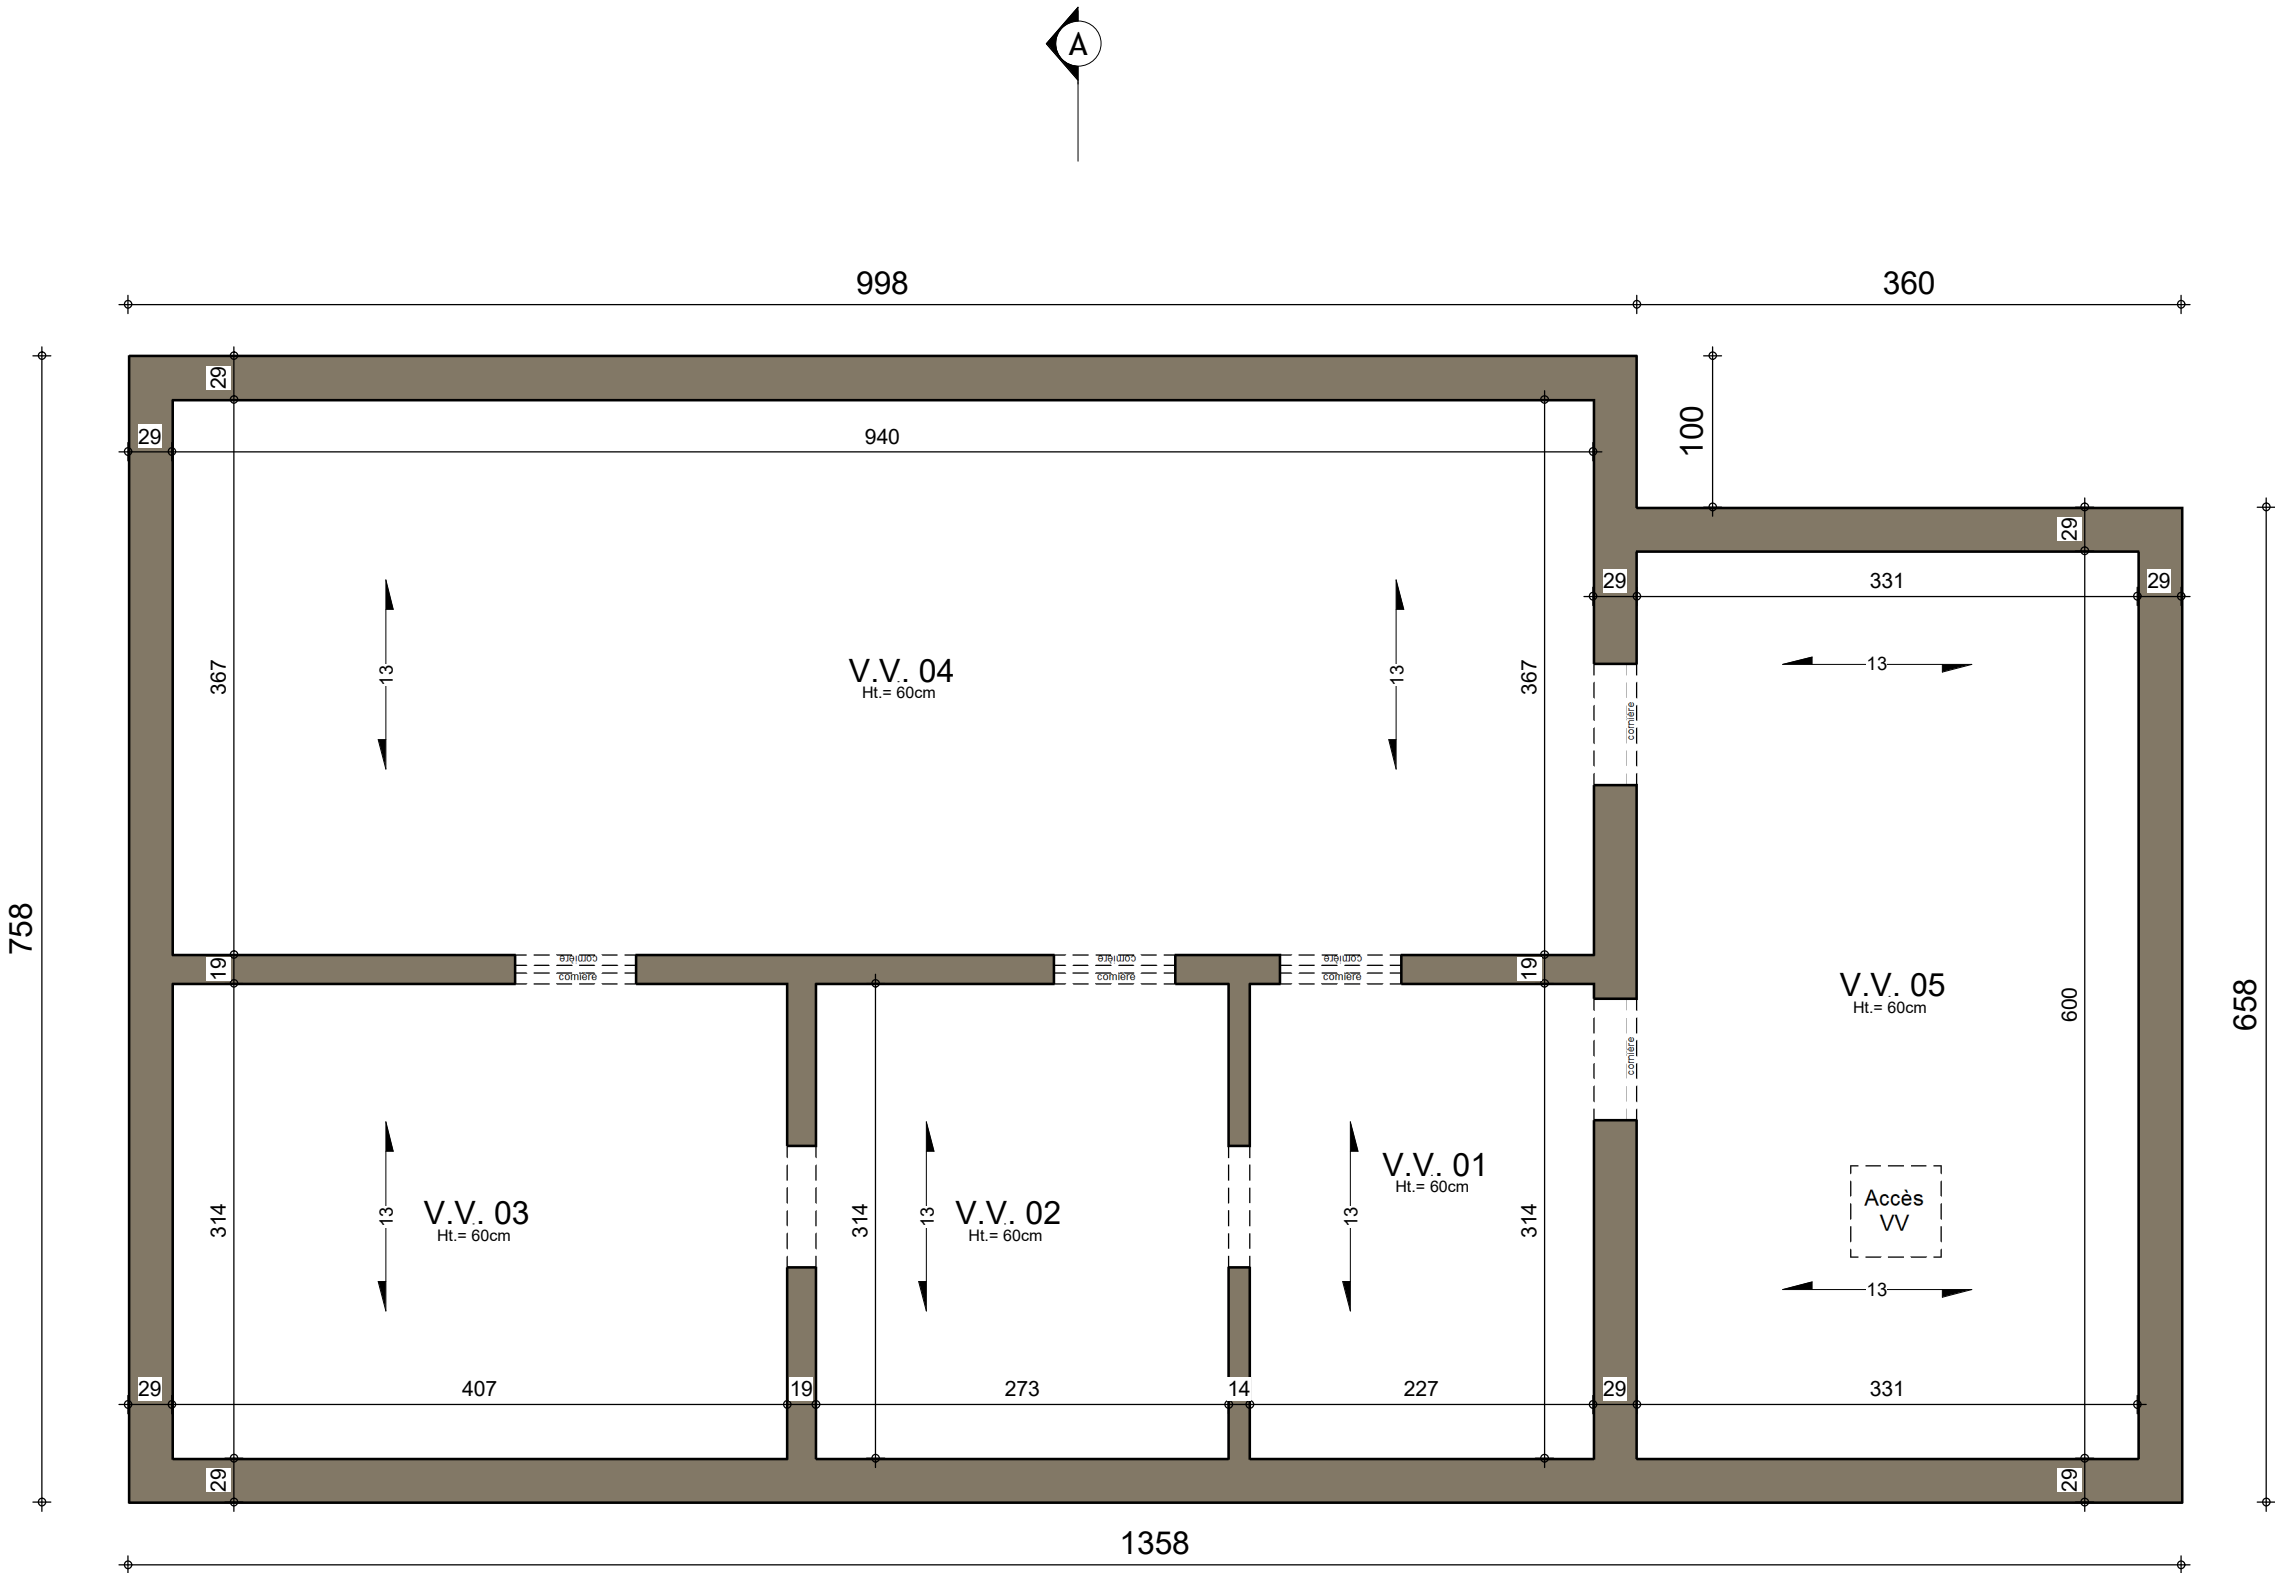


SOUS-SOL




AP-220562-01/LES/SCLA			
Date :	05/10/2023	Echelle :	1/50

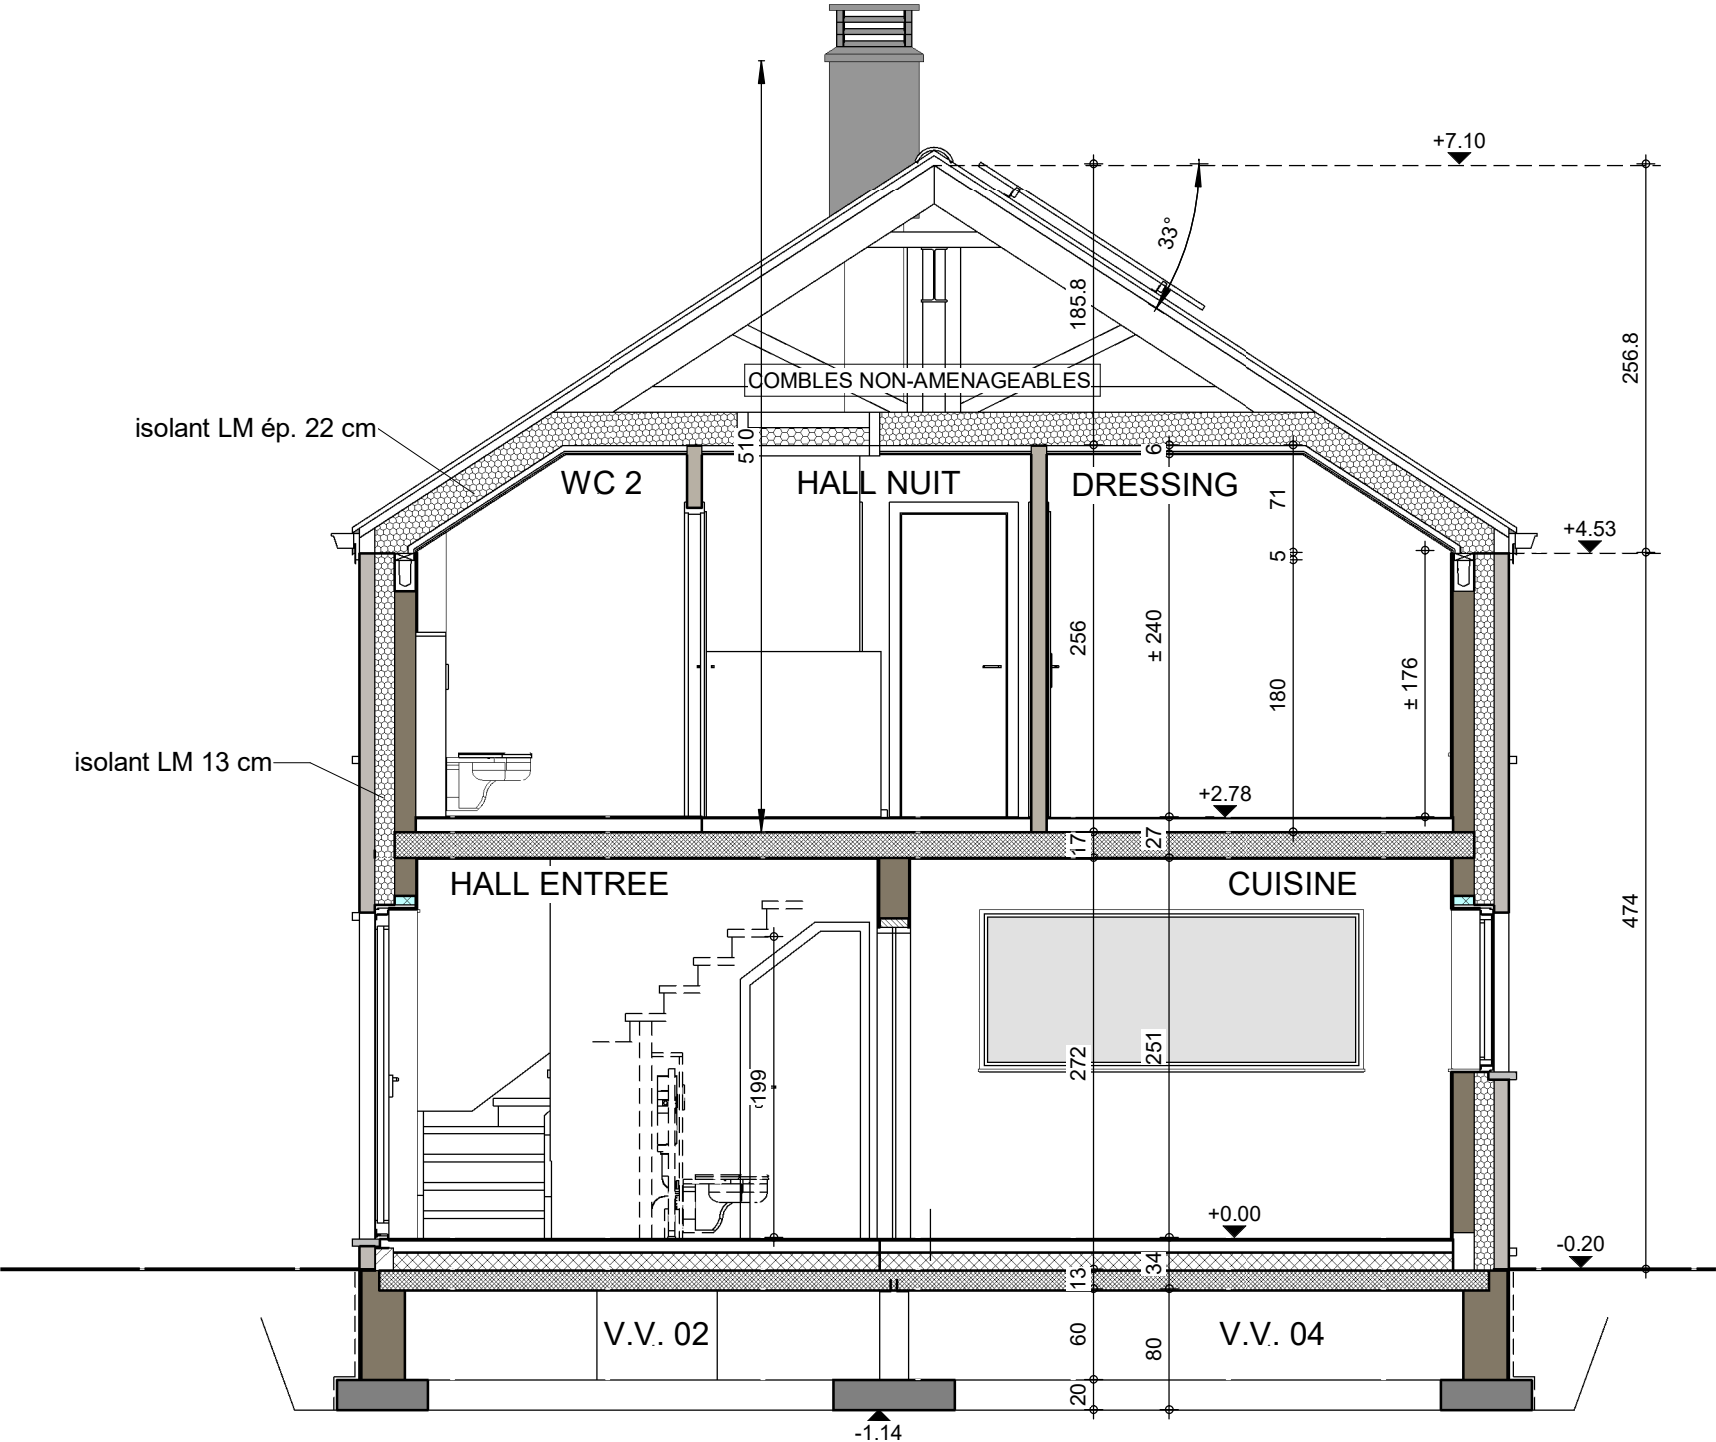

COUPE AA

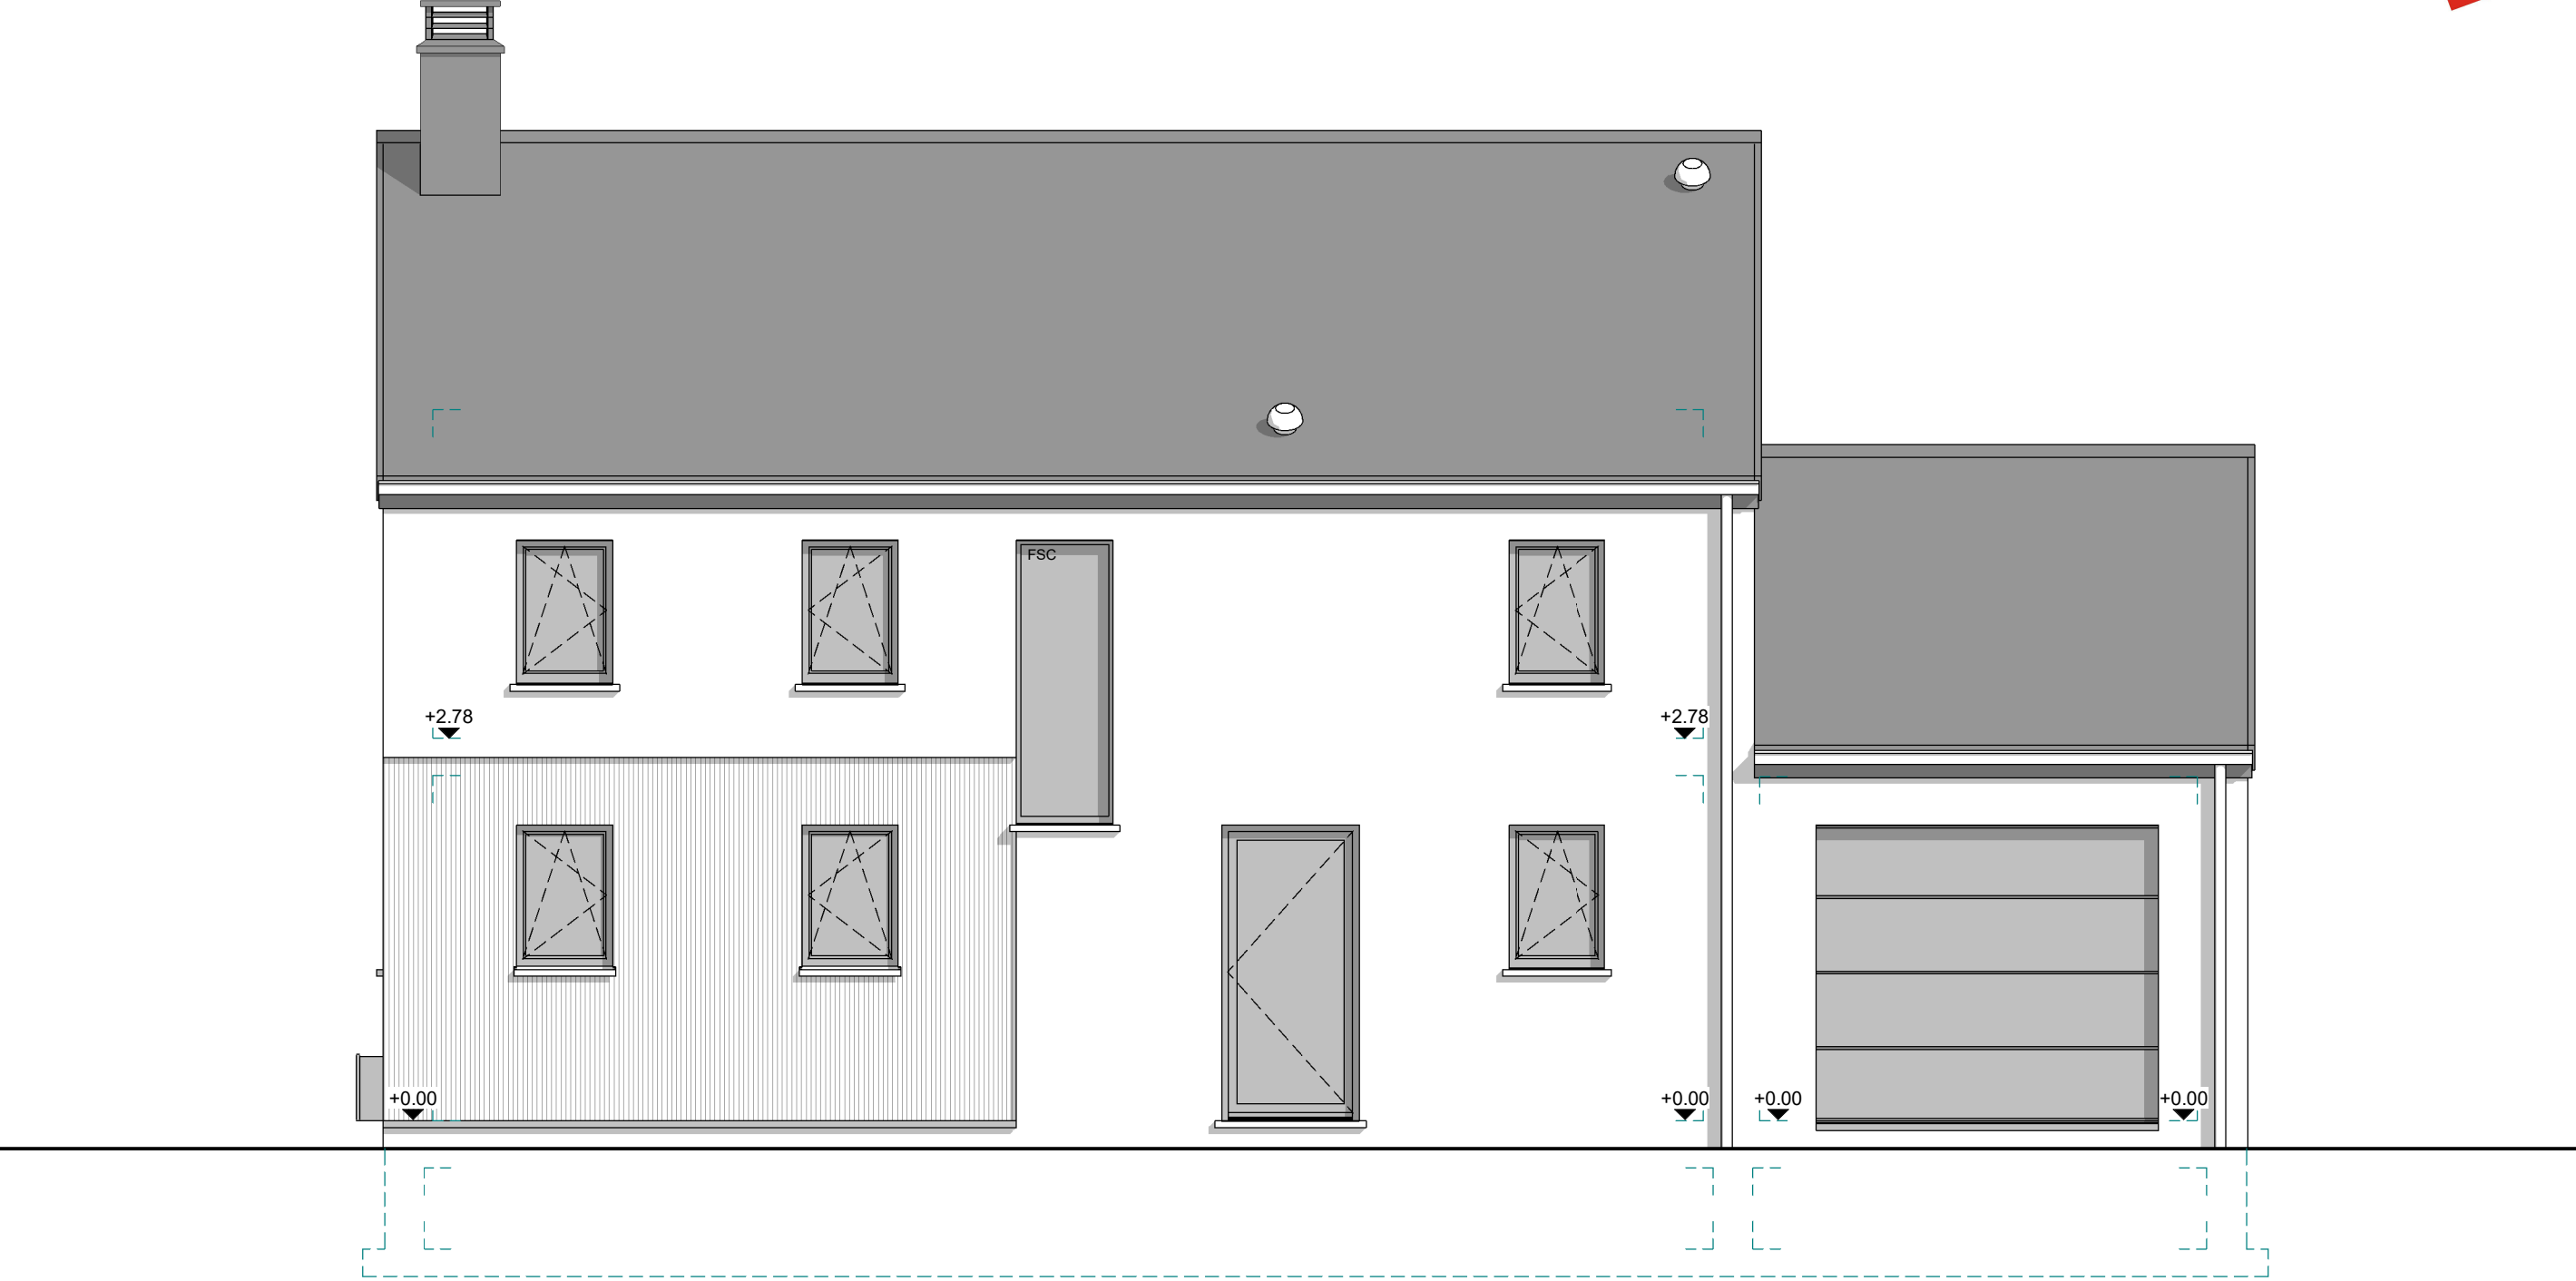

FACADE AVANT

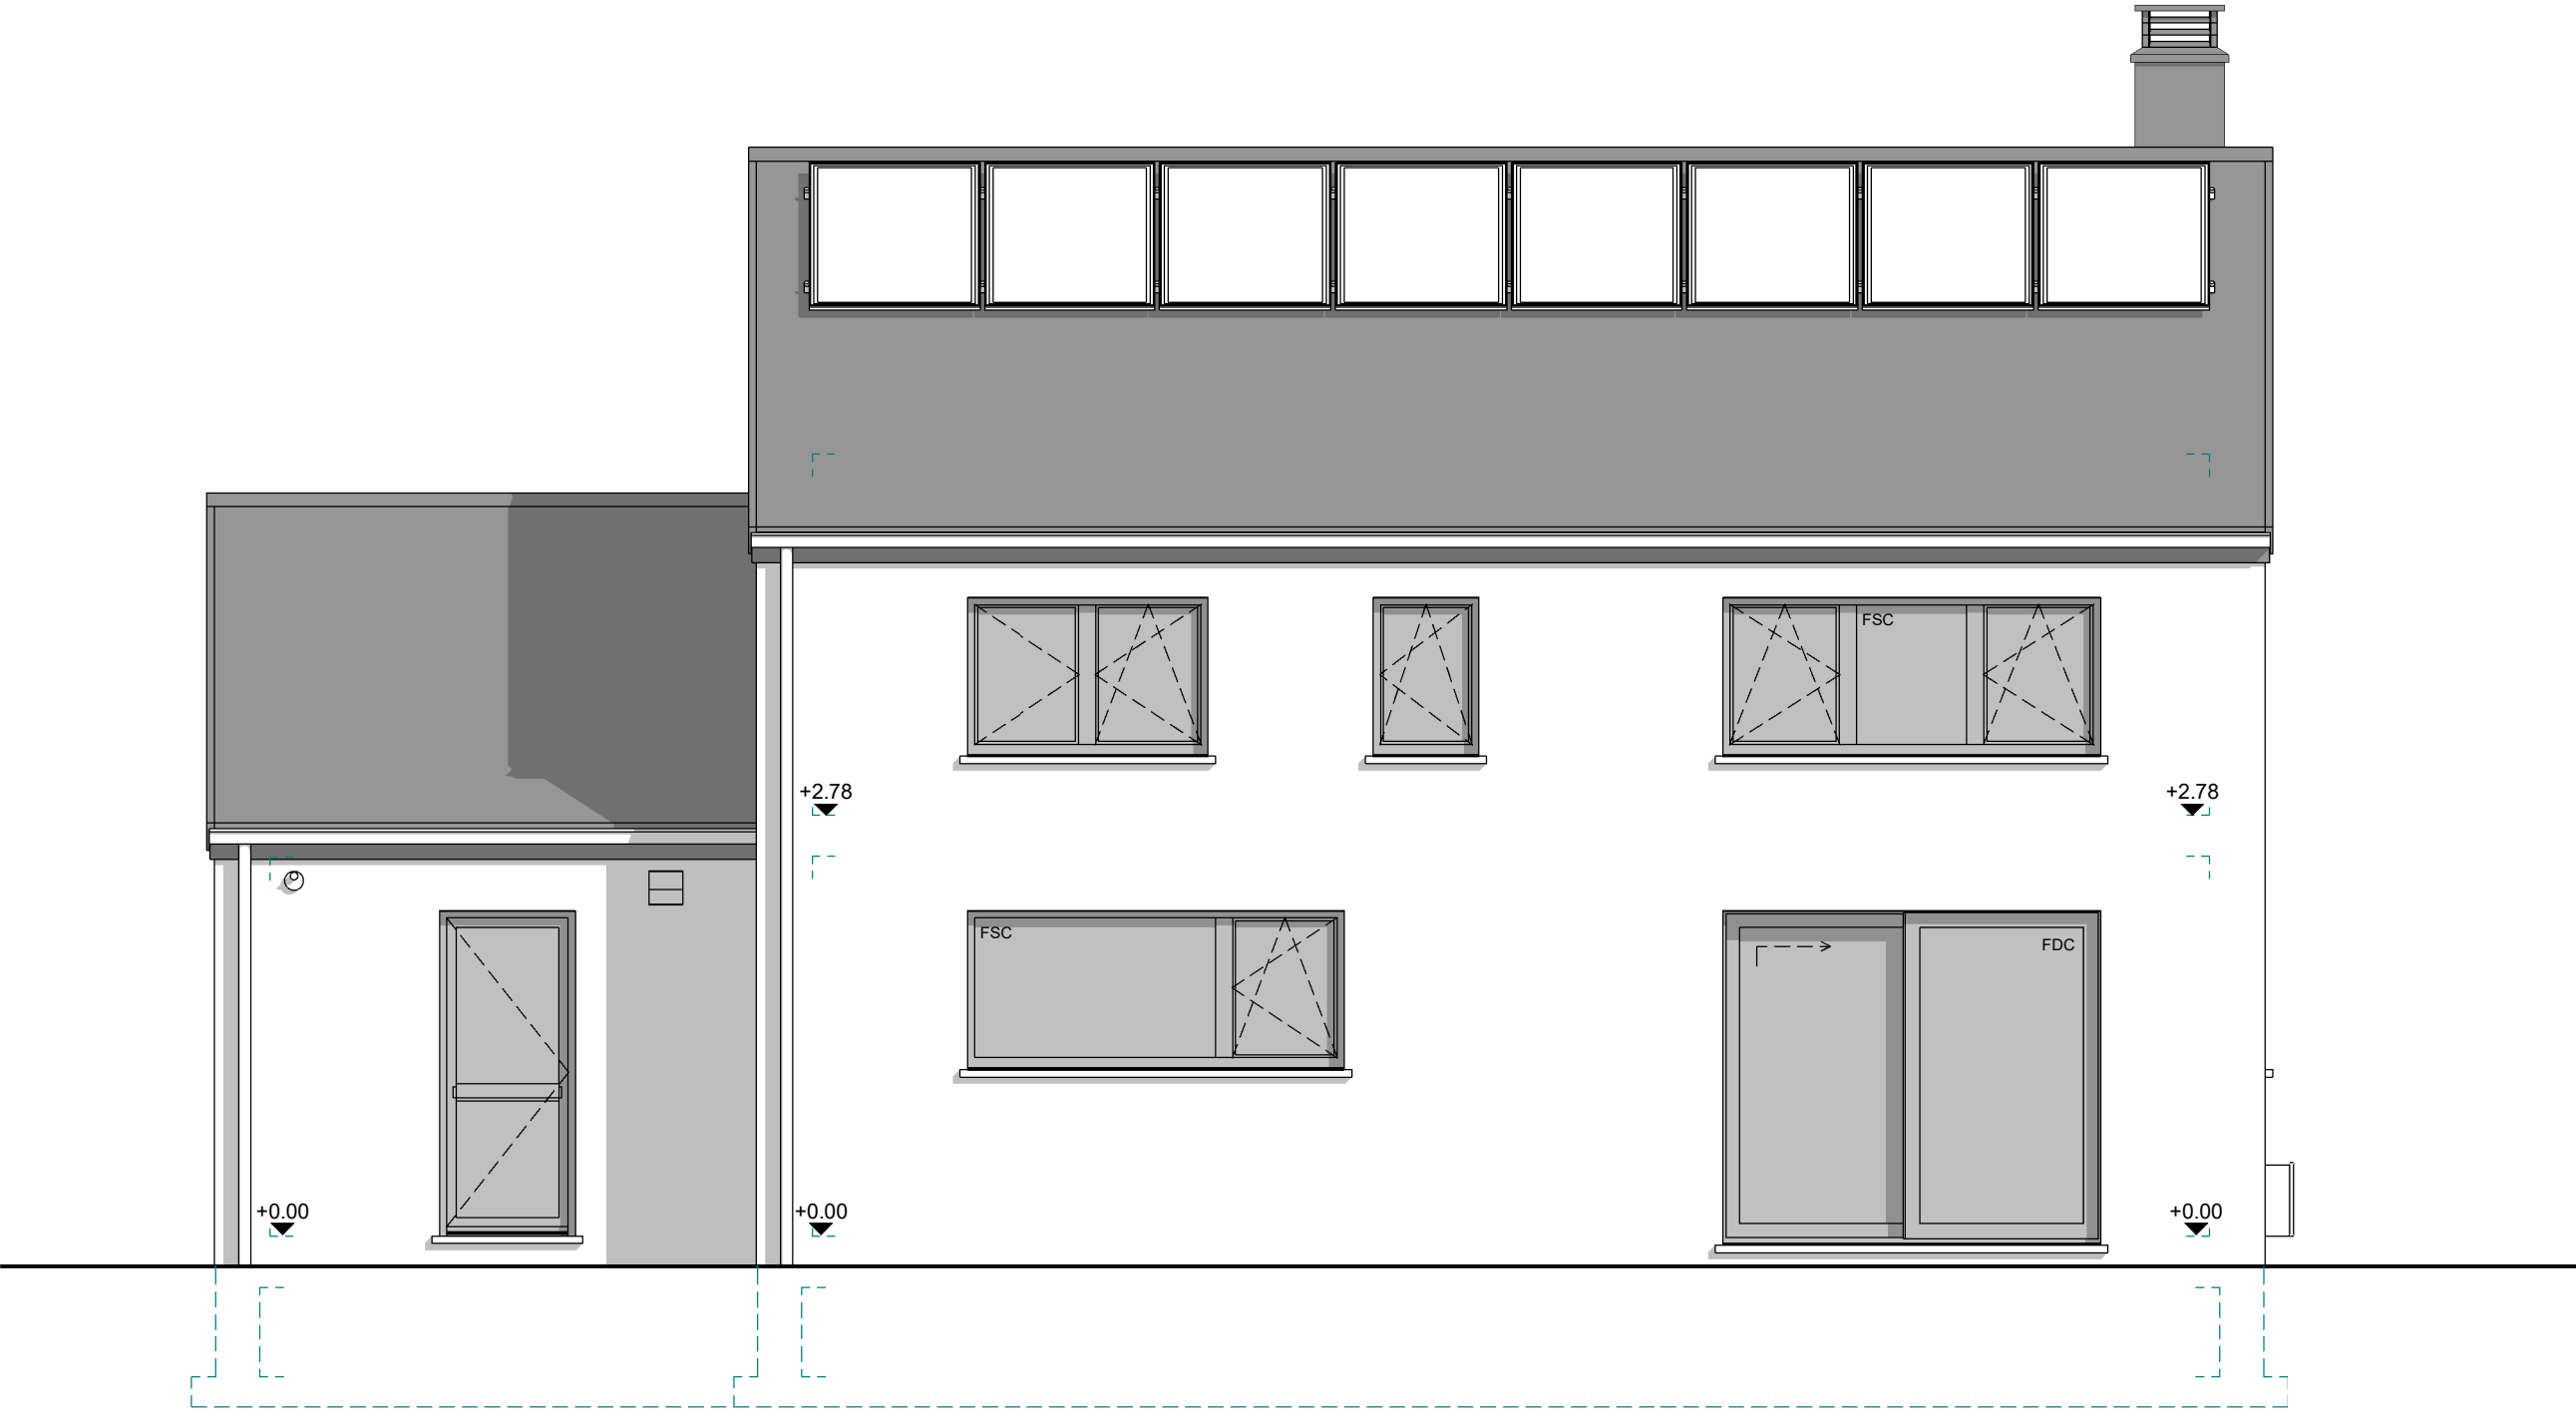


FACADE ARRIERE



AP-220562-01/LES/SCLA			
Date :	05/10/2023	Echelle :	1/50

Le présent projet reste la propriété de la S.A. THOMAS & PIRON. Il est protégé par la législation en matière de création et ne peut en aucun cas faire l'objet d'une copie même partielle sans l'autorisation de l'auteur.

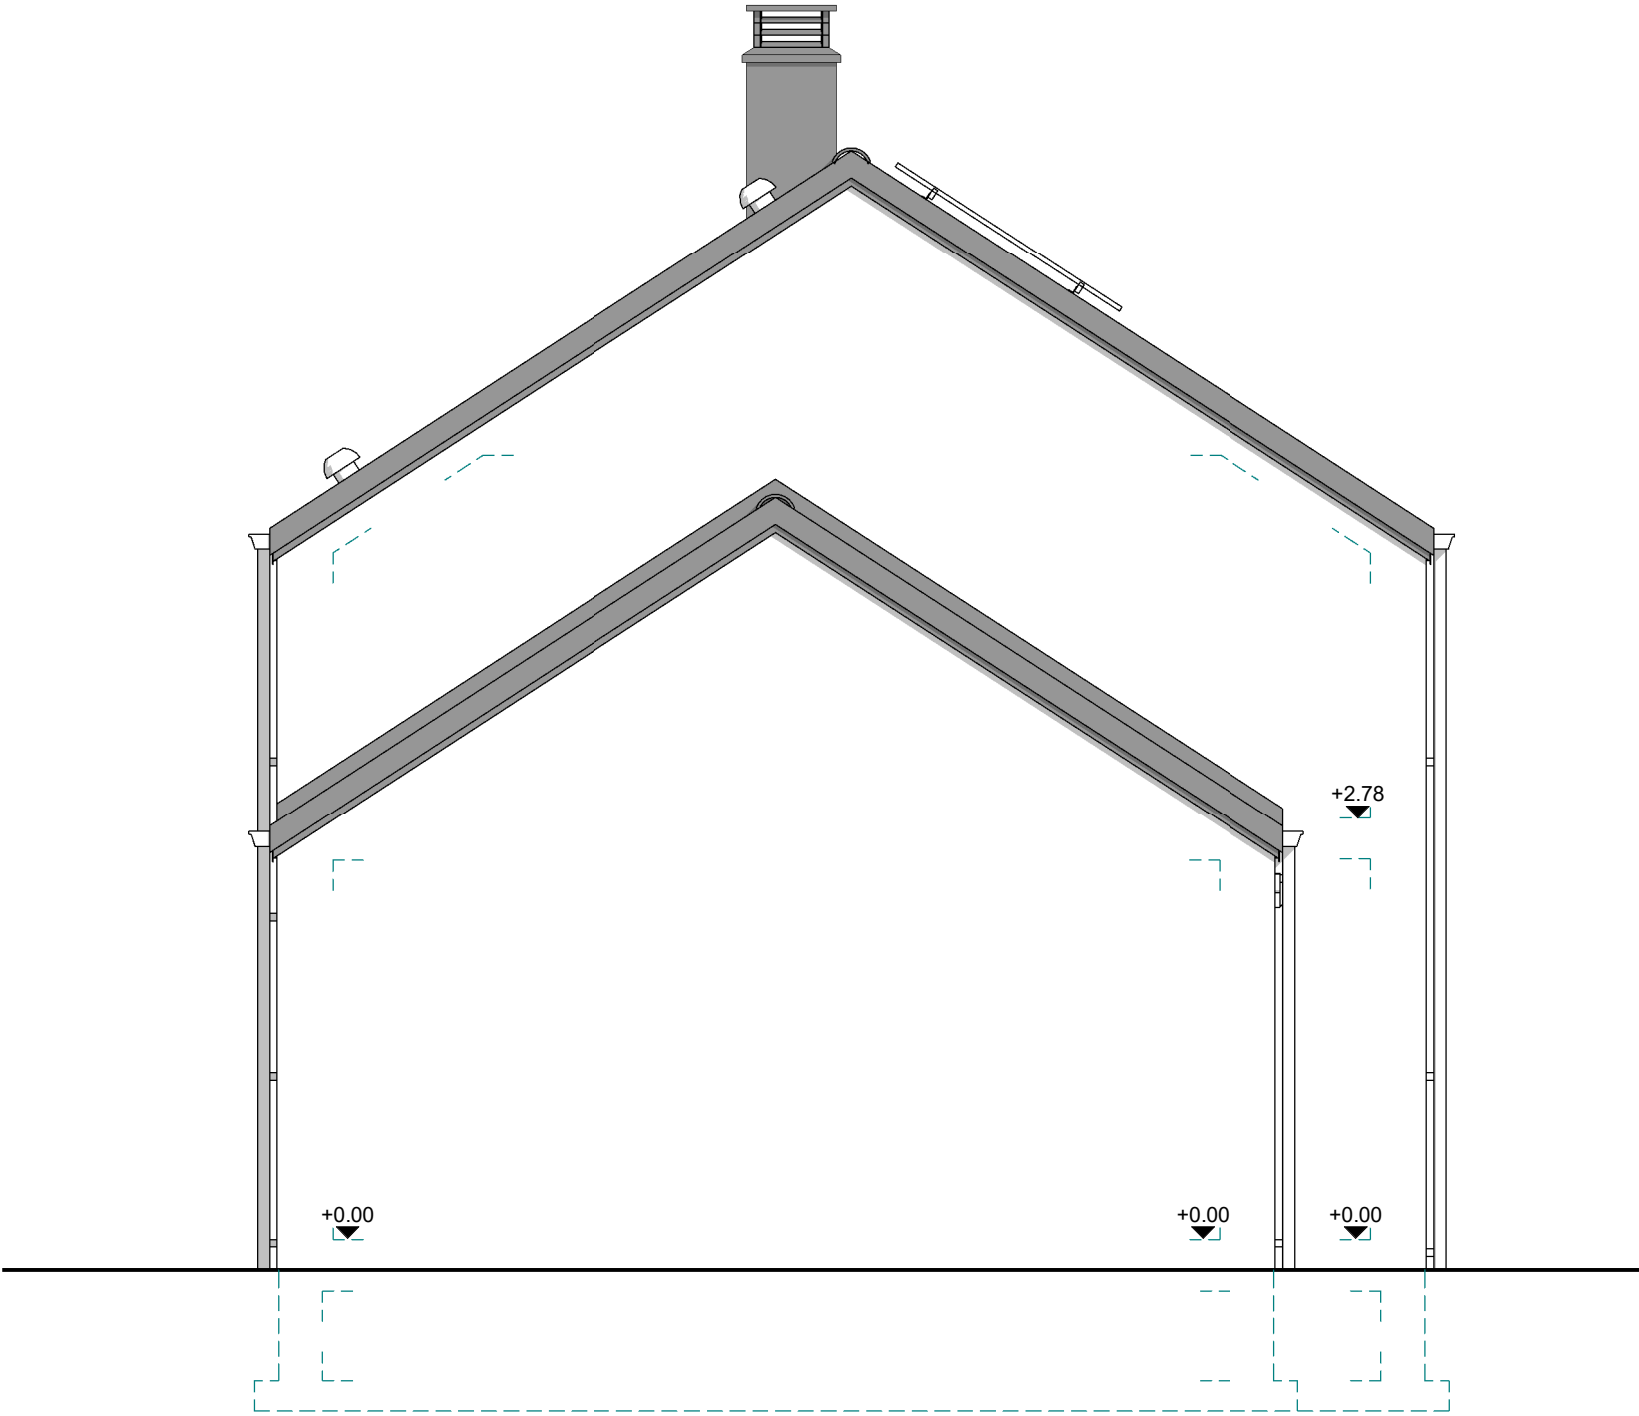


PIGNON DROIT



AP-220562-01/LES/SCLA			
Date :	05/10/2023	Echelle :	1/50

Le présent projet reste la propriété de la S.A. THOMAS & PIRON. Il est protégé par la législation en matière de création et ne peut en aucun cas faire l'objet d'une copie même partielle sans l'autorisation de l'auteur.

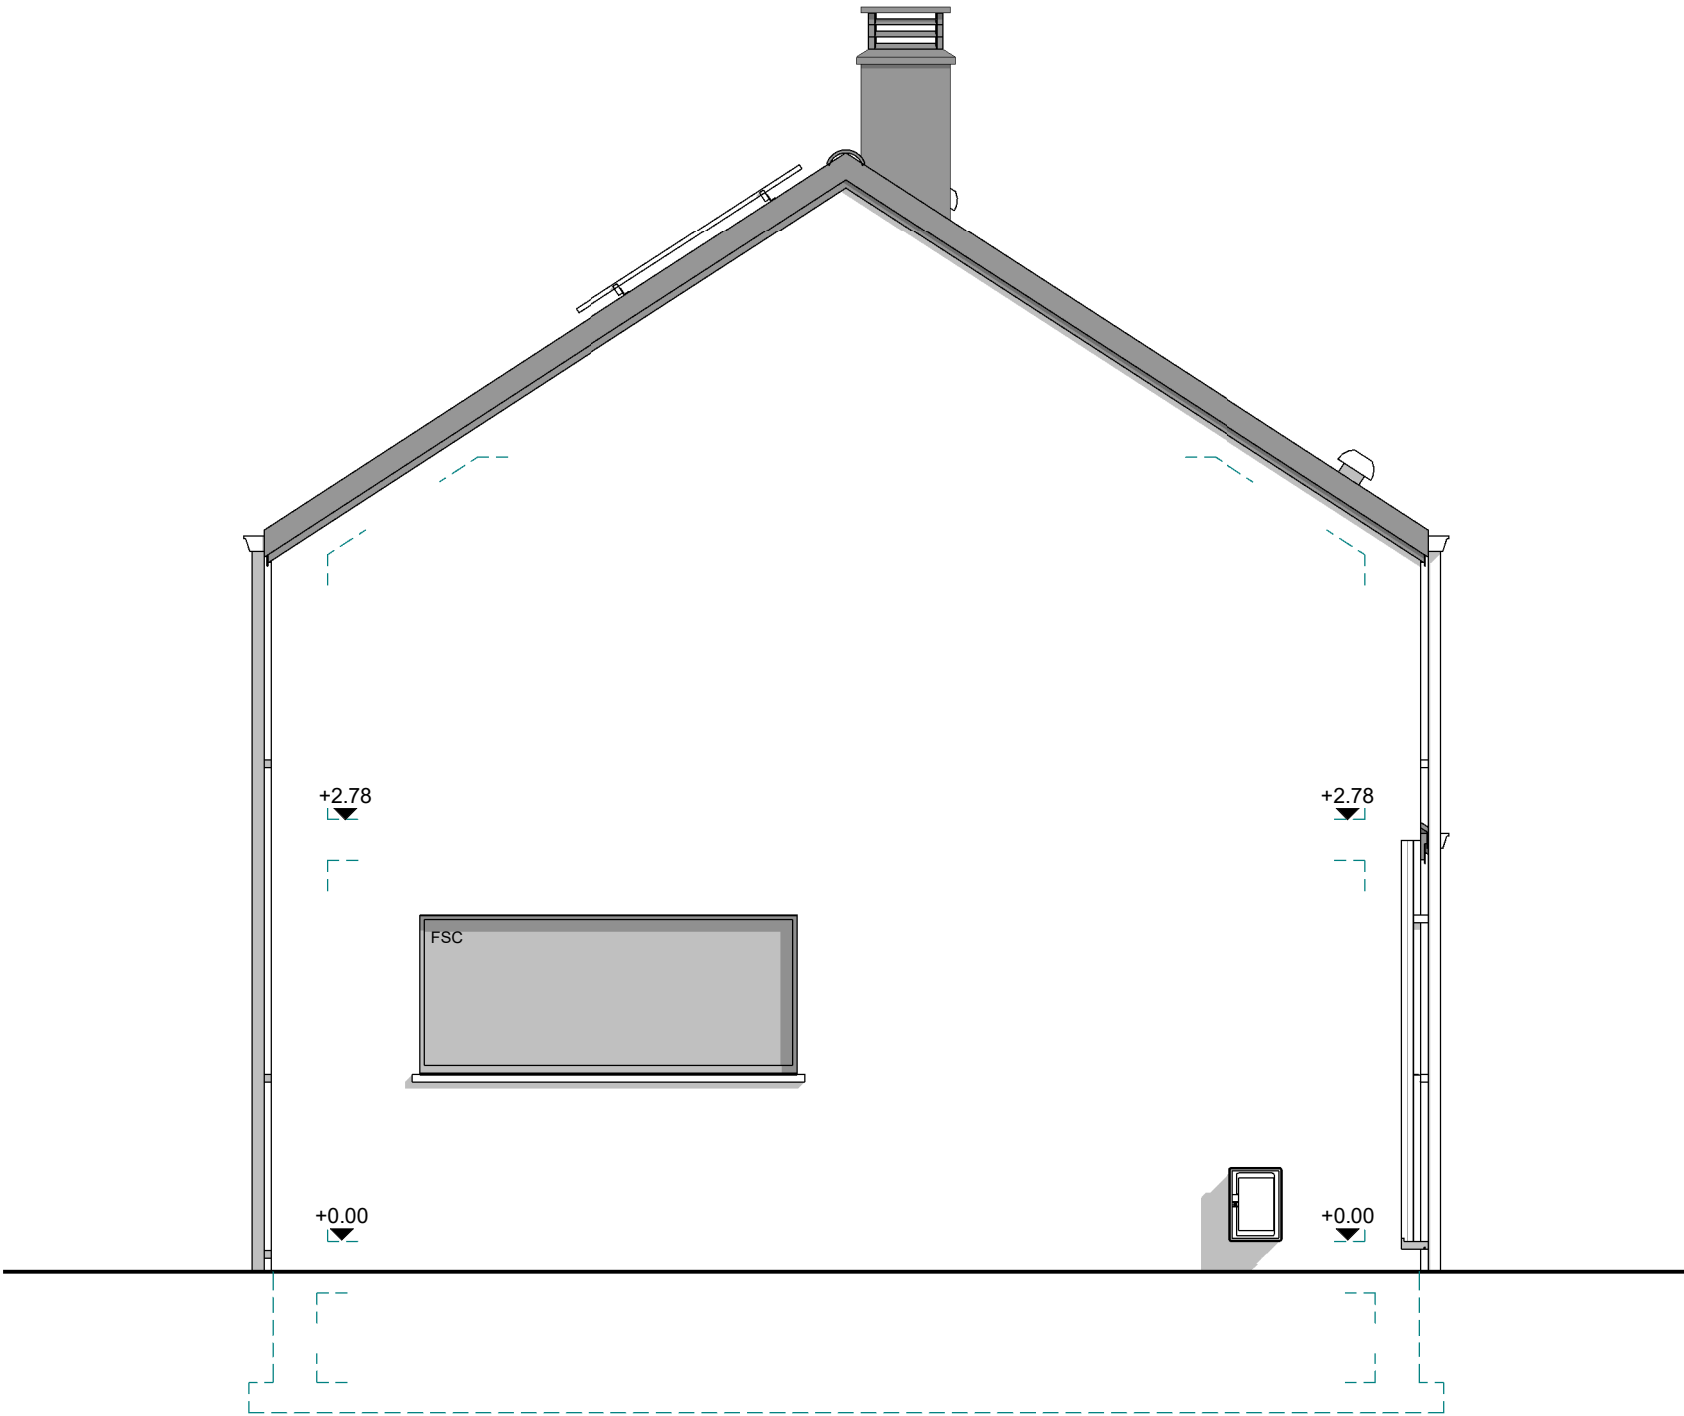

PIGNON GAUCHE



AP-220562-01/LES/SCLA			
Date :	05/10/2023	Echelle :	1/50