





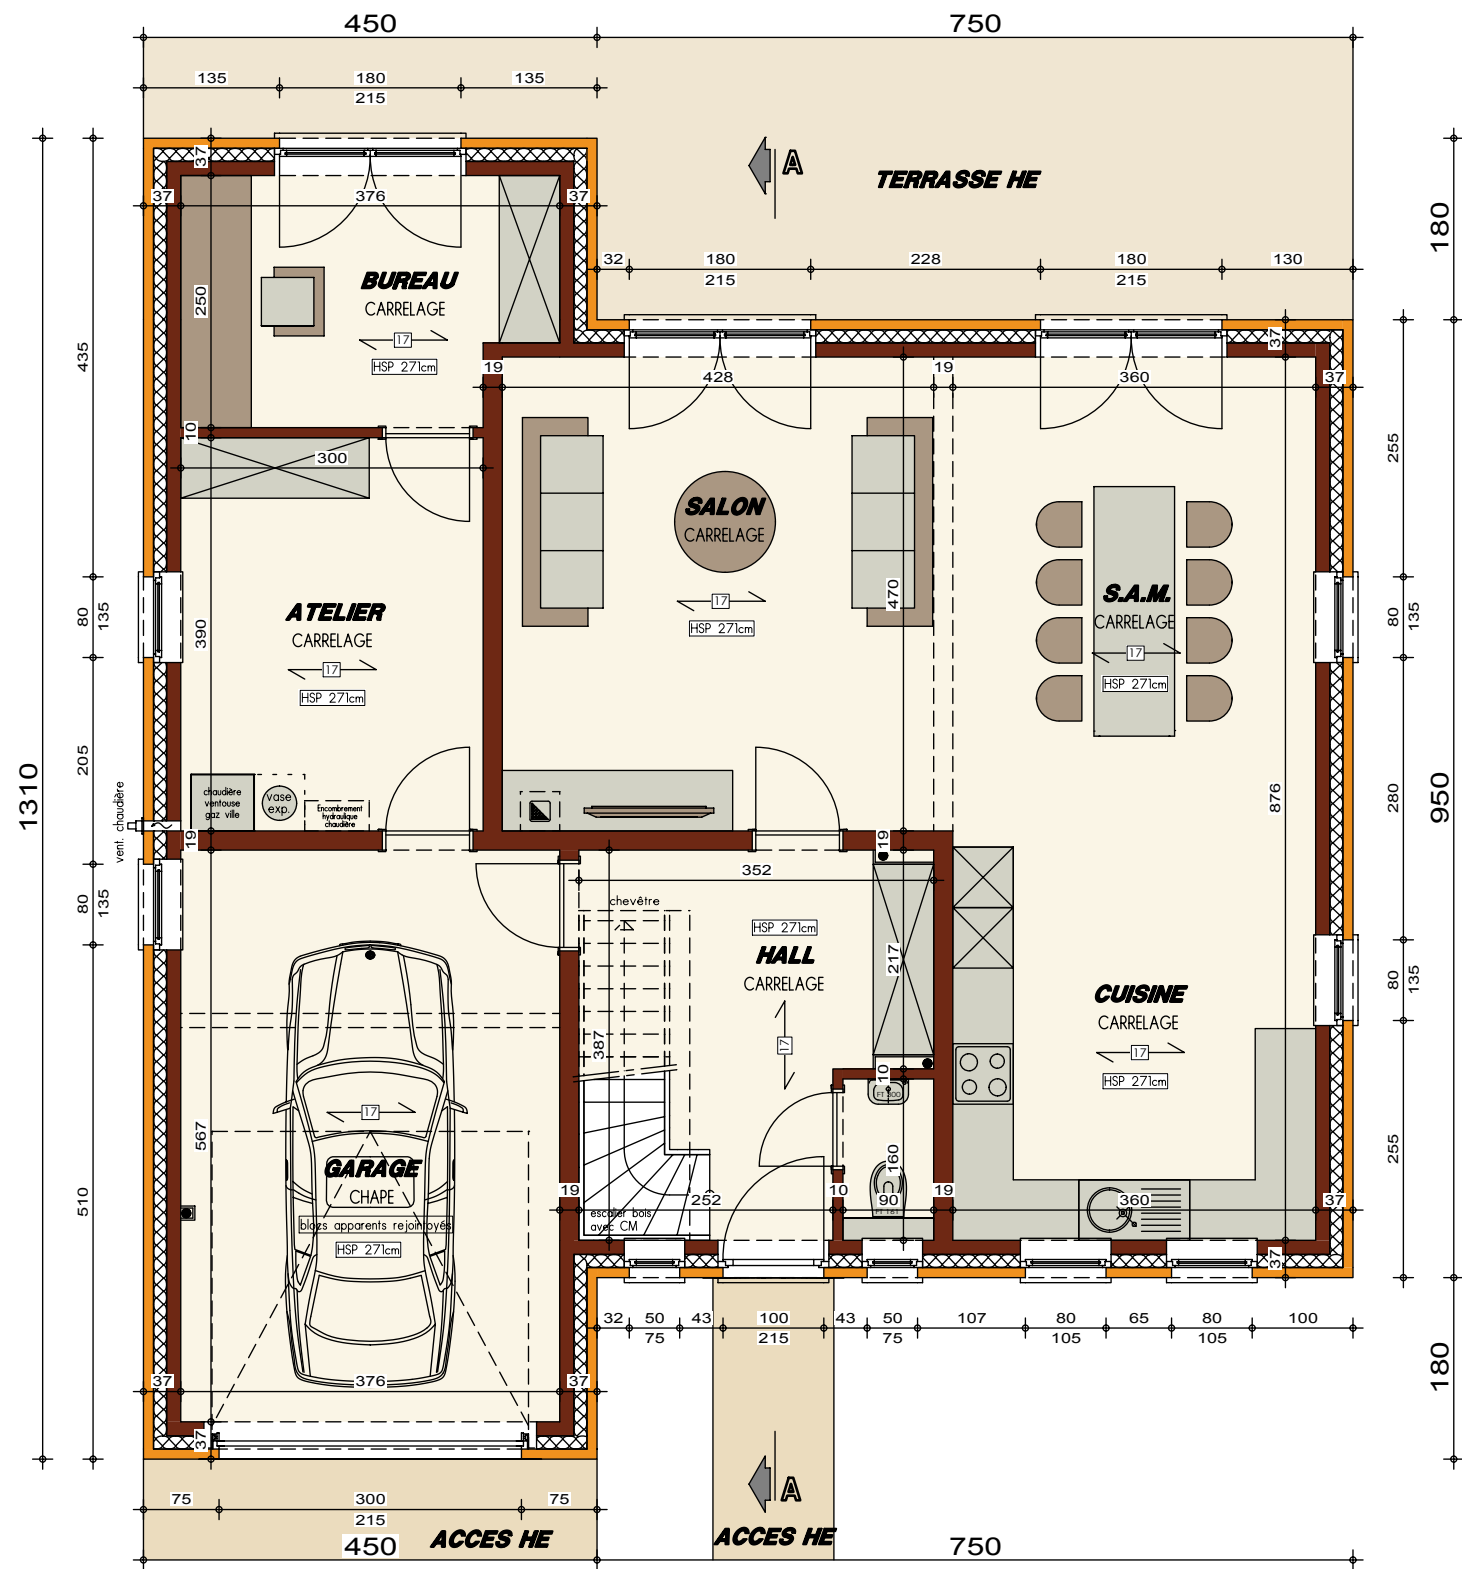


PLAN REZ-DE-CHAUSSEE

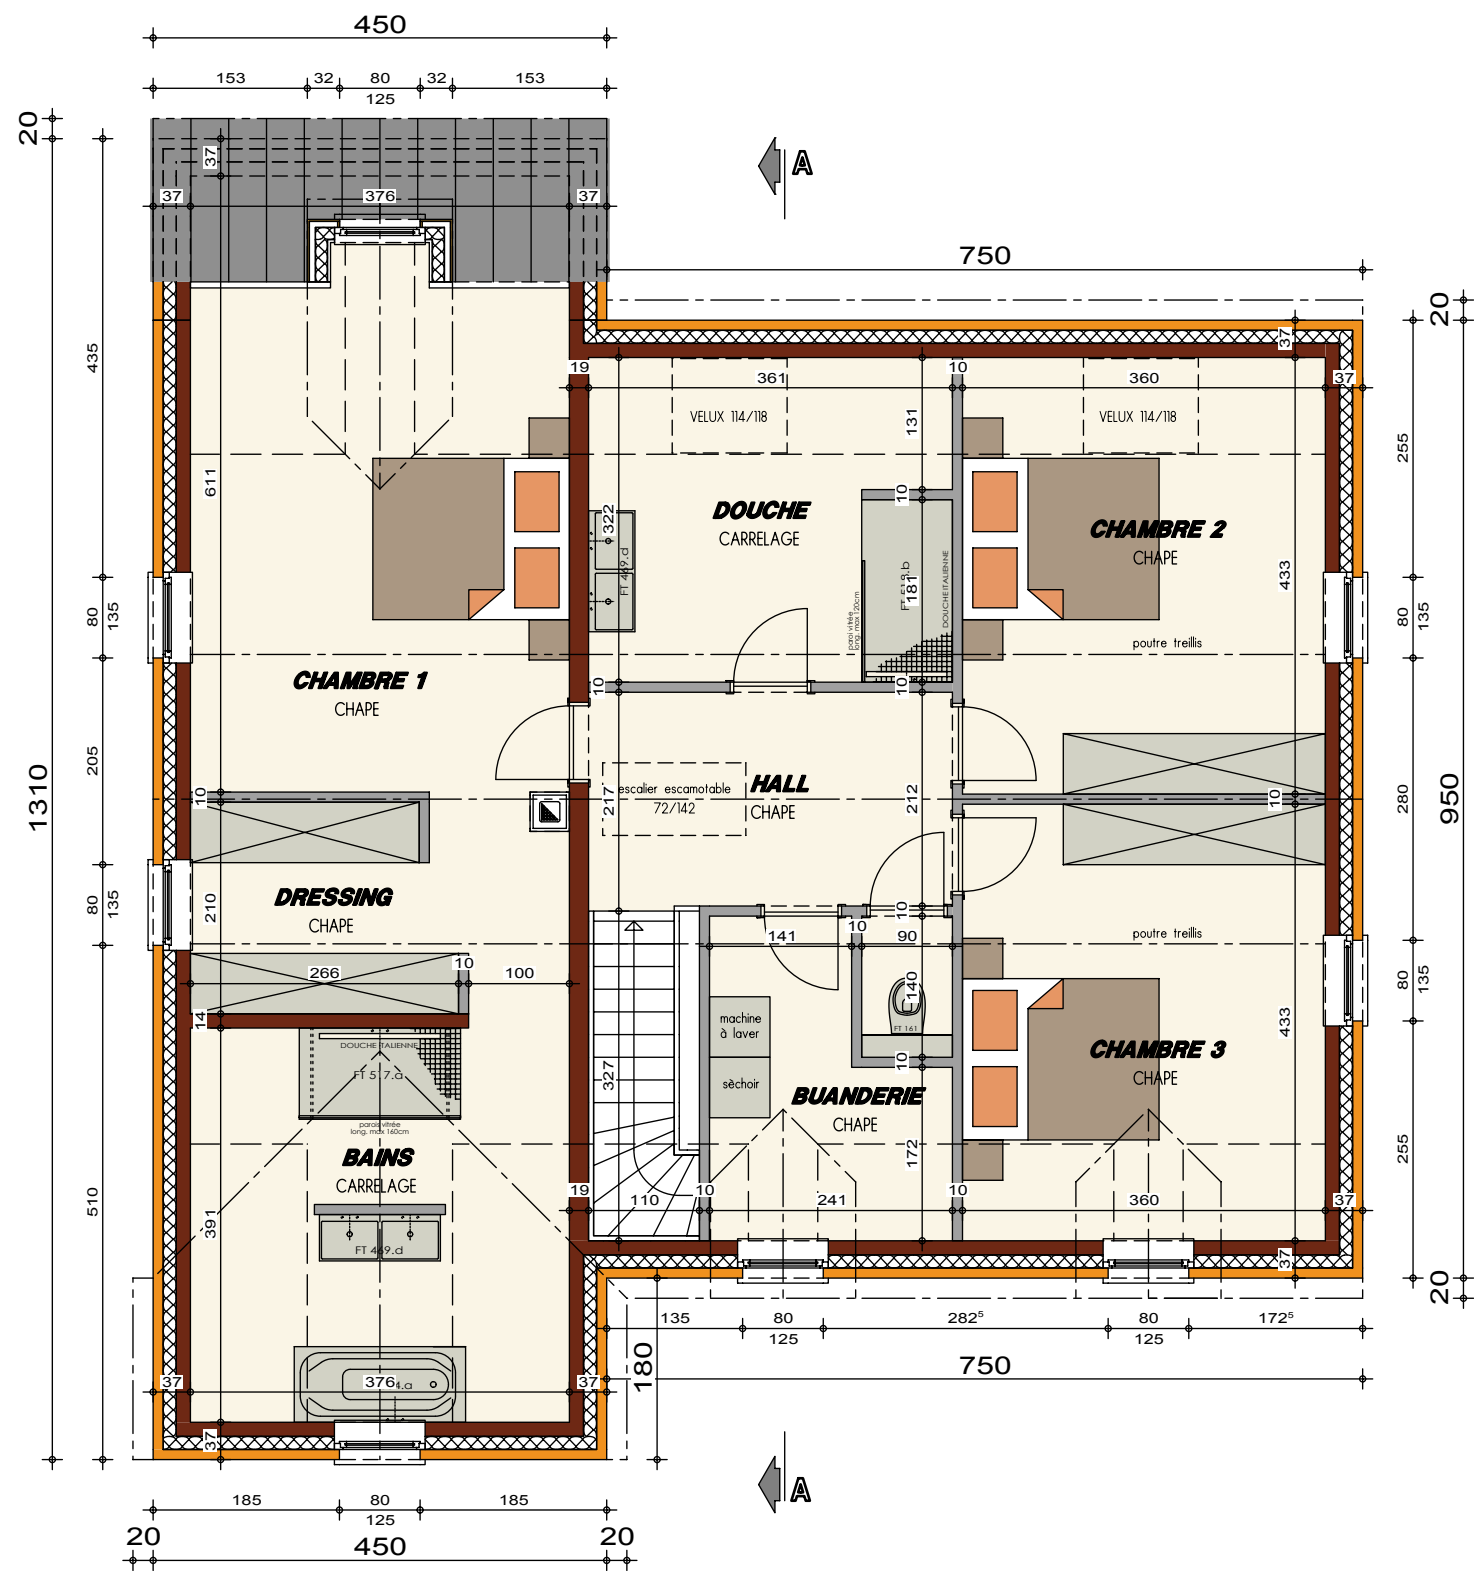



AP-0117007143.01-CAMMARATA-LCP-MOLI			
Date :	18/01/2018	Echelle :	1/75

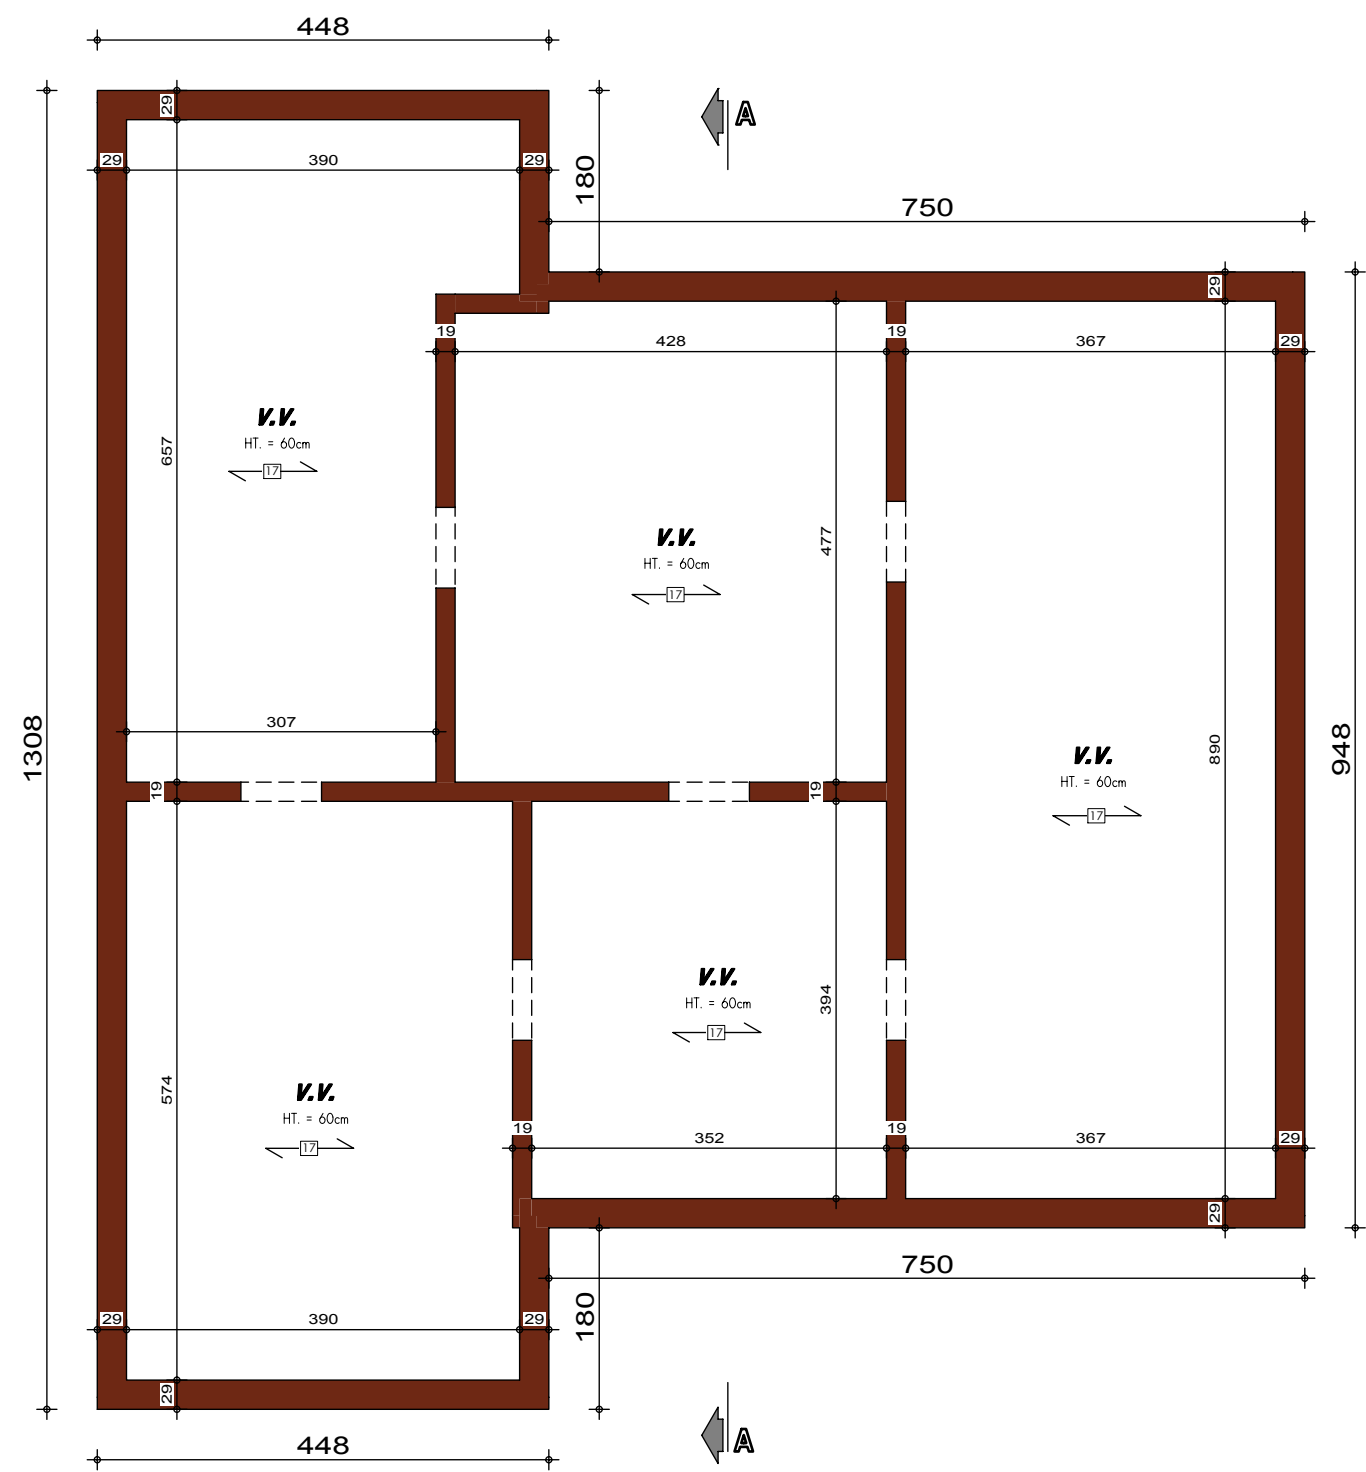

PLAN SOUS-SOL






FACADE AVANT



PIGNON DROIT



FACADE ARRIERE

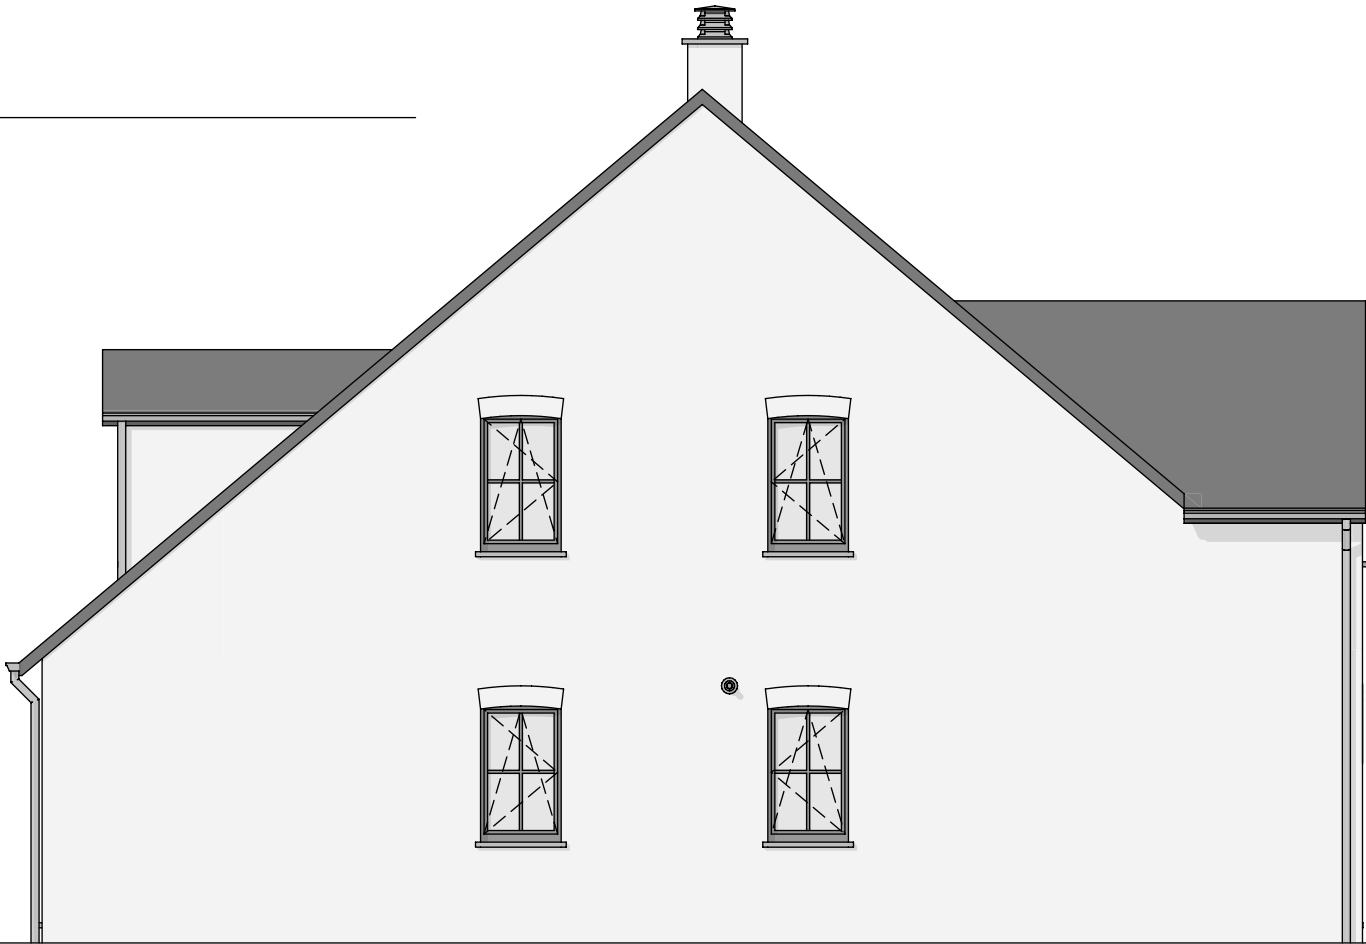

PIGNON GAUCHE