

Mr & Mme CAPITTE-VANDENBERGE

Projet de construction d'une habitation à LIBERCHIE



Image à titre d'illustration, non contractuelle.



PERSPECTIVE

AP-260281-01-CAPITTE-LOJU-BRJA	
Date :	09/06/26
Echelle :	

Le présent projet reste la propriété de la S.A. THOMAS & PIRON. Il est protégé par la législation en matière de création et ne peut en aucun cas faire l'objet d'une copie même partielle sans l'autorisation de l'auteur.

Mr & Mme CAPITTE-VANDENBERGE

Projet de construction d'une habitation à LIBERCHIE

Image à titre d'illustration, non contractuelle.



PERSPECTIVE

AP-260281-01-CAPITTE-LOJU-BRJA	
Date :	09/06/26
Echelle :	

Le présent projet reste la propriété de la S.A. THOMAS & PIRON . Il est protégé par la législation en matière de création et ne peut en aucun cas faire l'objet d'une copie même partielle sans l'autorisation de l'auteur .

Mr & Mme CAPITTE-VANDENBERGE

Projet de construction d'une habitation à LIBERCHIE



Image à titre d'illustration, non contractuelle.



PERSPECTIVE

AP-260281-01-CAPITTE-LOJU-BRJA	
Date :	09/06/26
Echelle :	

Le présent projet reste la propriété de la S.A. THOMAS & PIRON . Il est protégé par la législation en matière de création et ne peut en aucun cas faire l'objet d'une copie même partielle sans l'autorisation de l'auteur .

Mr & Mme CAPITTE-VANDENBERGE

Projet de construction d'une habitation à LIBERCHIE



Image à titre d'illustration, non contractuelle.



PERSPECTIVE

AP-260281-01-CAPITTE-LOJU-BRJA	
Date :	09/06/26
Echelle :	

Le présent projet reste la propriété de la S.A. THOMAS & PIRON . Il est protégé par la législation en matière de création et ne peut en aucun cas faire l'objet d'une copie même partielle sans l'autorisation de l'auteur .

Mr & Mme CAPITTE-VANDENBERGE

Projet de construction d'une habitation à LIBERCHIE

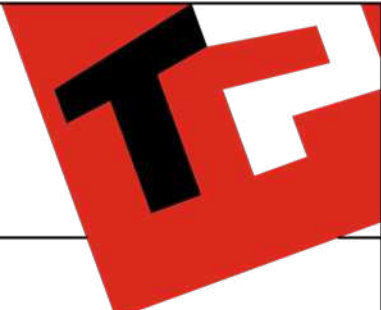


Image à titre d'illustration, non contractuelle.



PERSPECTIVE

AP-260281-01-CAPITTE-LOJU-BRJA	
Date :	09/06/26
Echelle :	

Le présent projet reste la propriété de la S.A. THOMAS & PIRON. Il est protégé par la législation en matière de création et ne peut en aucun cas faire l'objet d'une copie même partielle sans l'autorisation de l'auteur.

Mr & Mme CAPITTE-VANDENBERGE

Projet de construction d'une habitation à LIBERCHIE

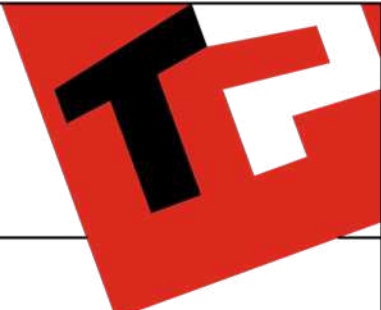


Image à titre d'illustration, non contractuelle.




PERSPECTIVE

AP-260281-01-CAPITTE-LOJU-BRJA	
Date :	09/06/26
Echelle :	

Le présent projet reste la propriété de la S.A. THOMAS & PIRON . Il est protégé par la législation en matière de création et ne peut en aucun cas faire l'objet d'une copie même partielle sans l'autorisation de l'auteur .

Mr & Mme CAPITTE-VANDENBERGE

Projet de construction d'une habitation à LIBERCHIE

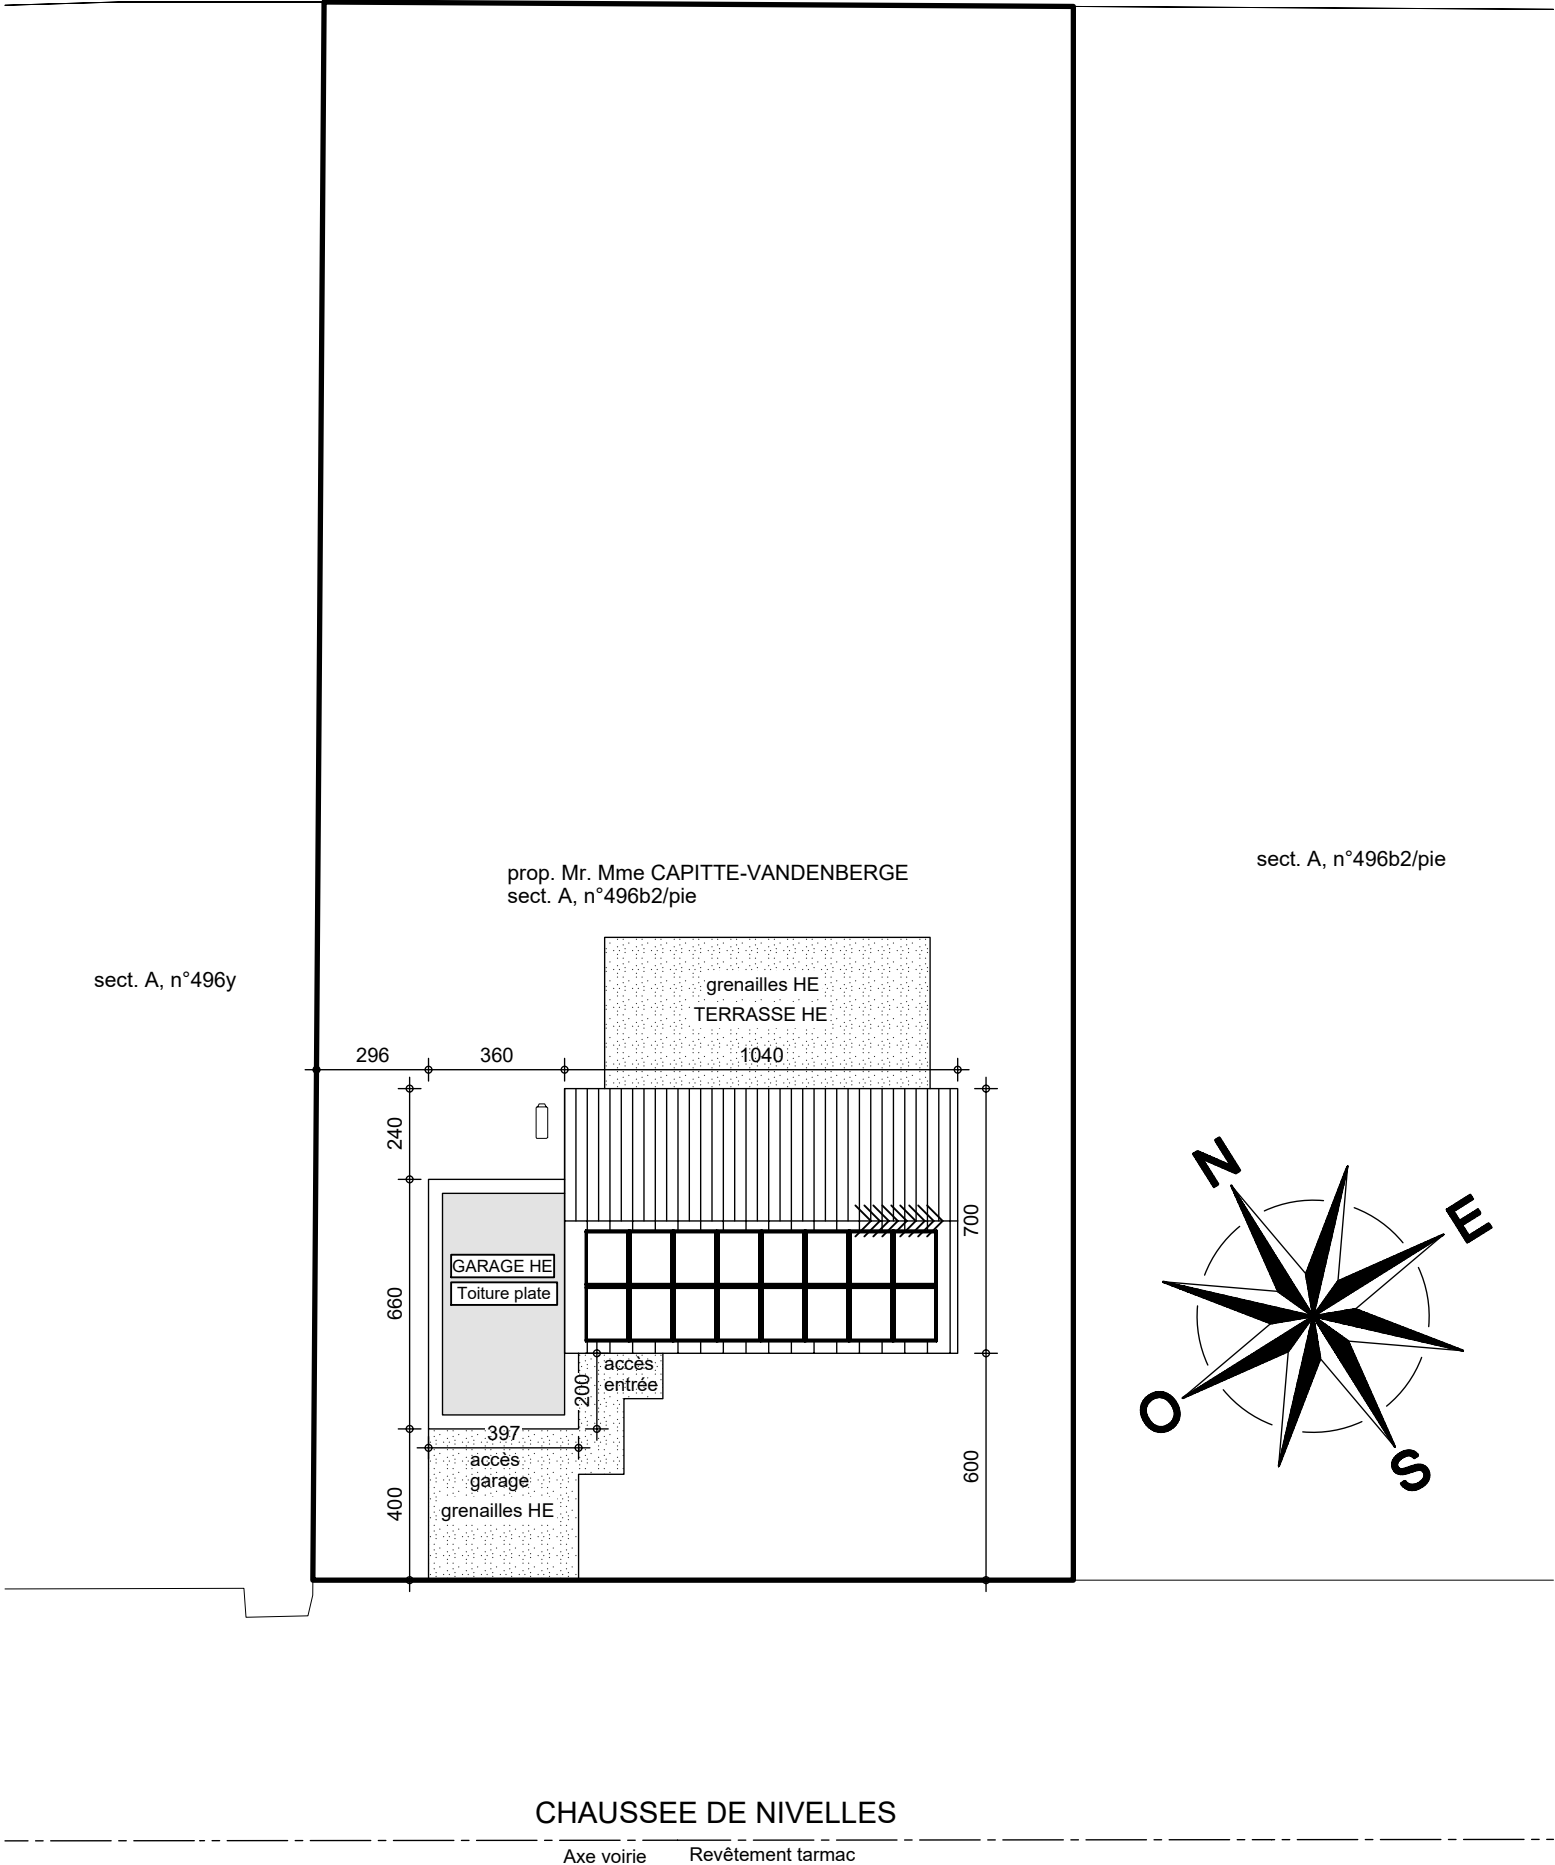

IMPLANTATION

AP-260281-01-CAPITTE-LOJU-BRJA


Date : 09/06/26

Echelle : 1/200



Mr & Mme CAPITTE-VANDENBERGE

Projet de construction d'une habitation à LIBERCHIE

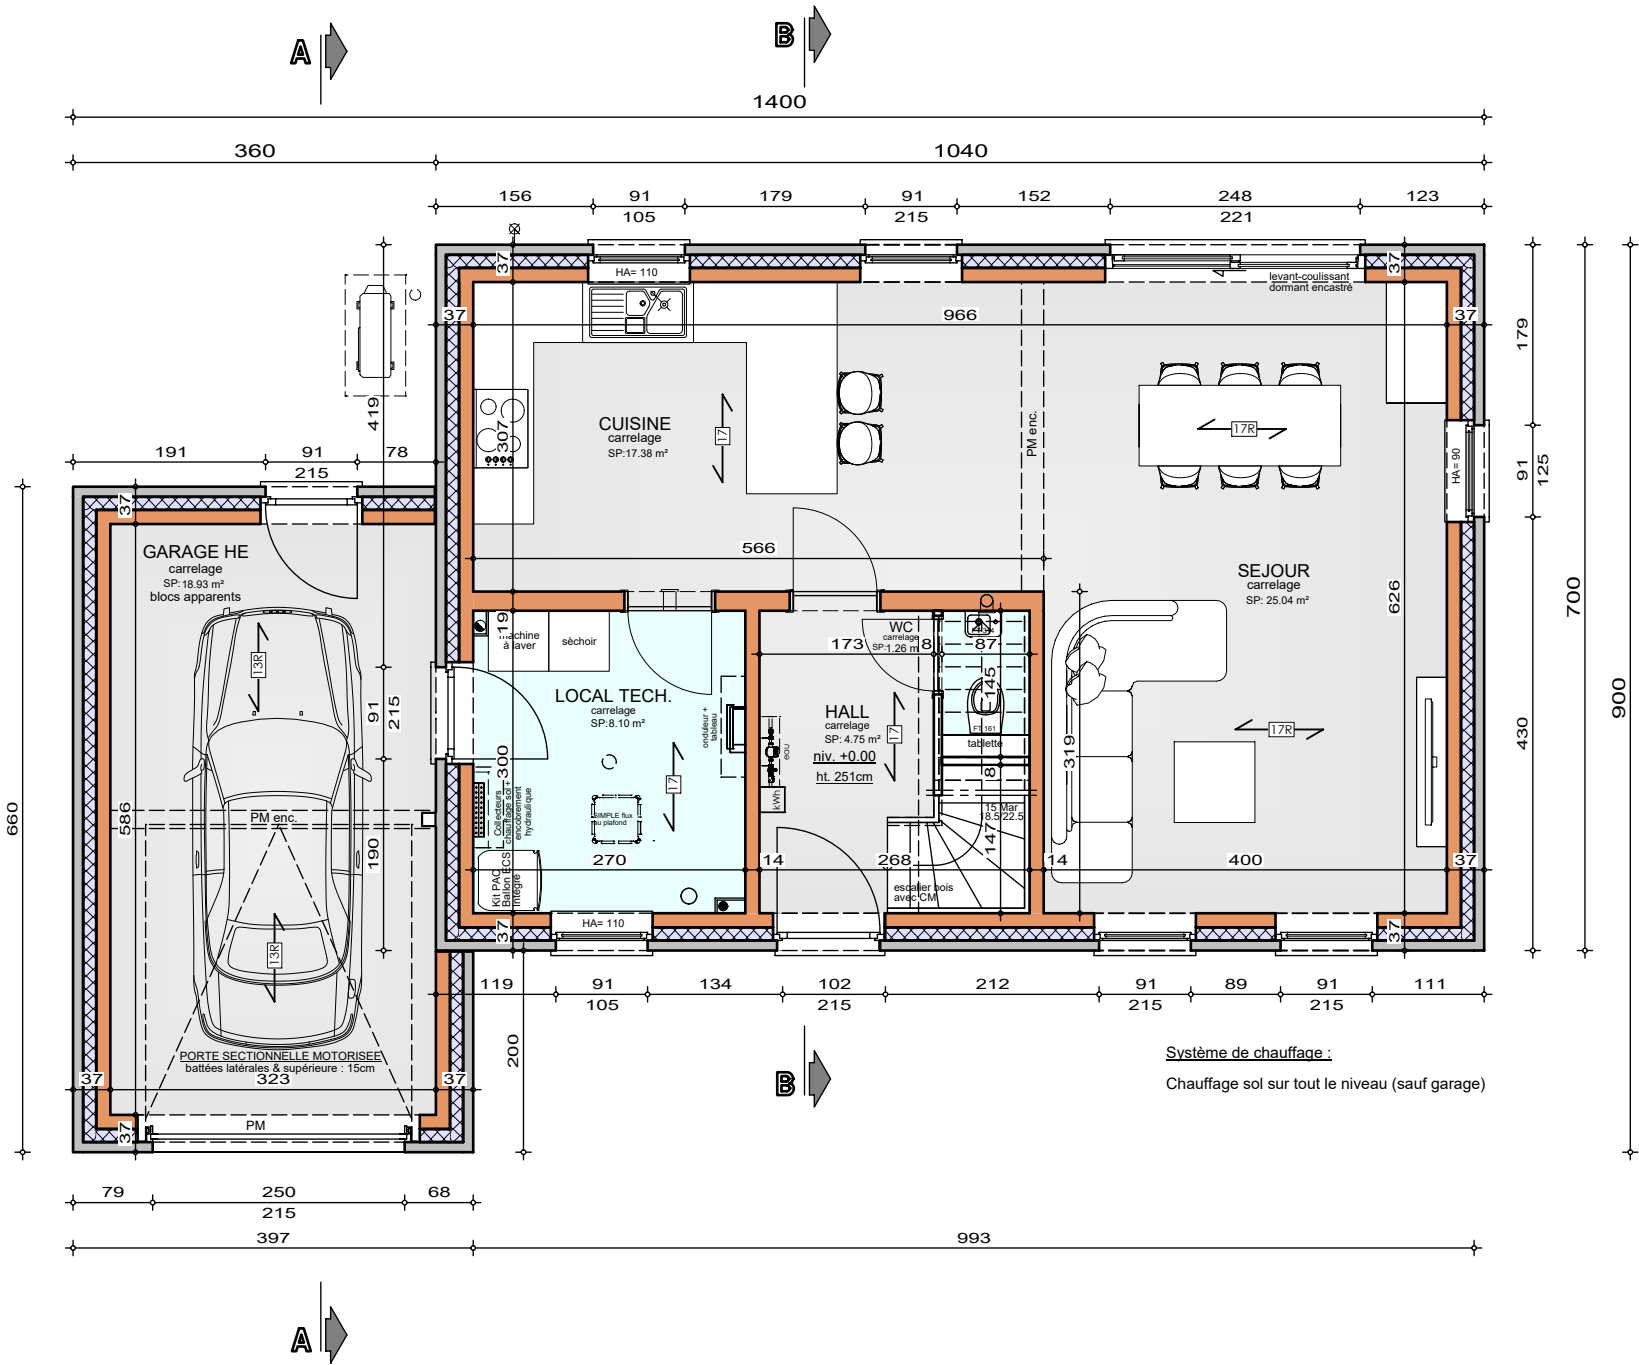


REZ-DE-CHAUSSEE

AP-260281-01-CAPITTE-LOJU-BRJA
Date : 09/06/26
Echelle : 1/75




Projet de construction d'une habitation à **LIBERCHIE**

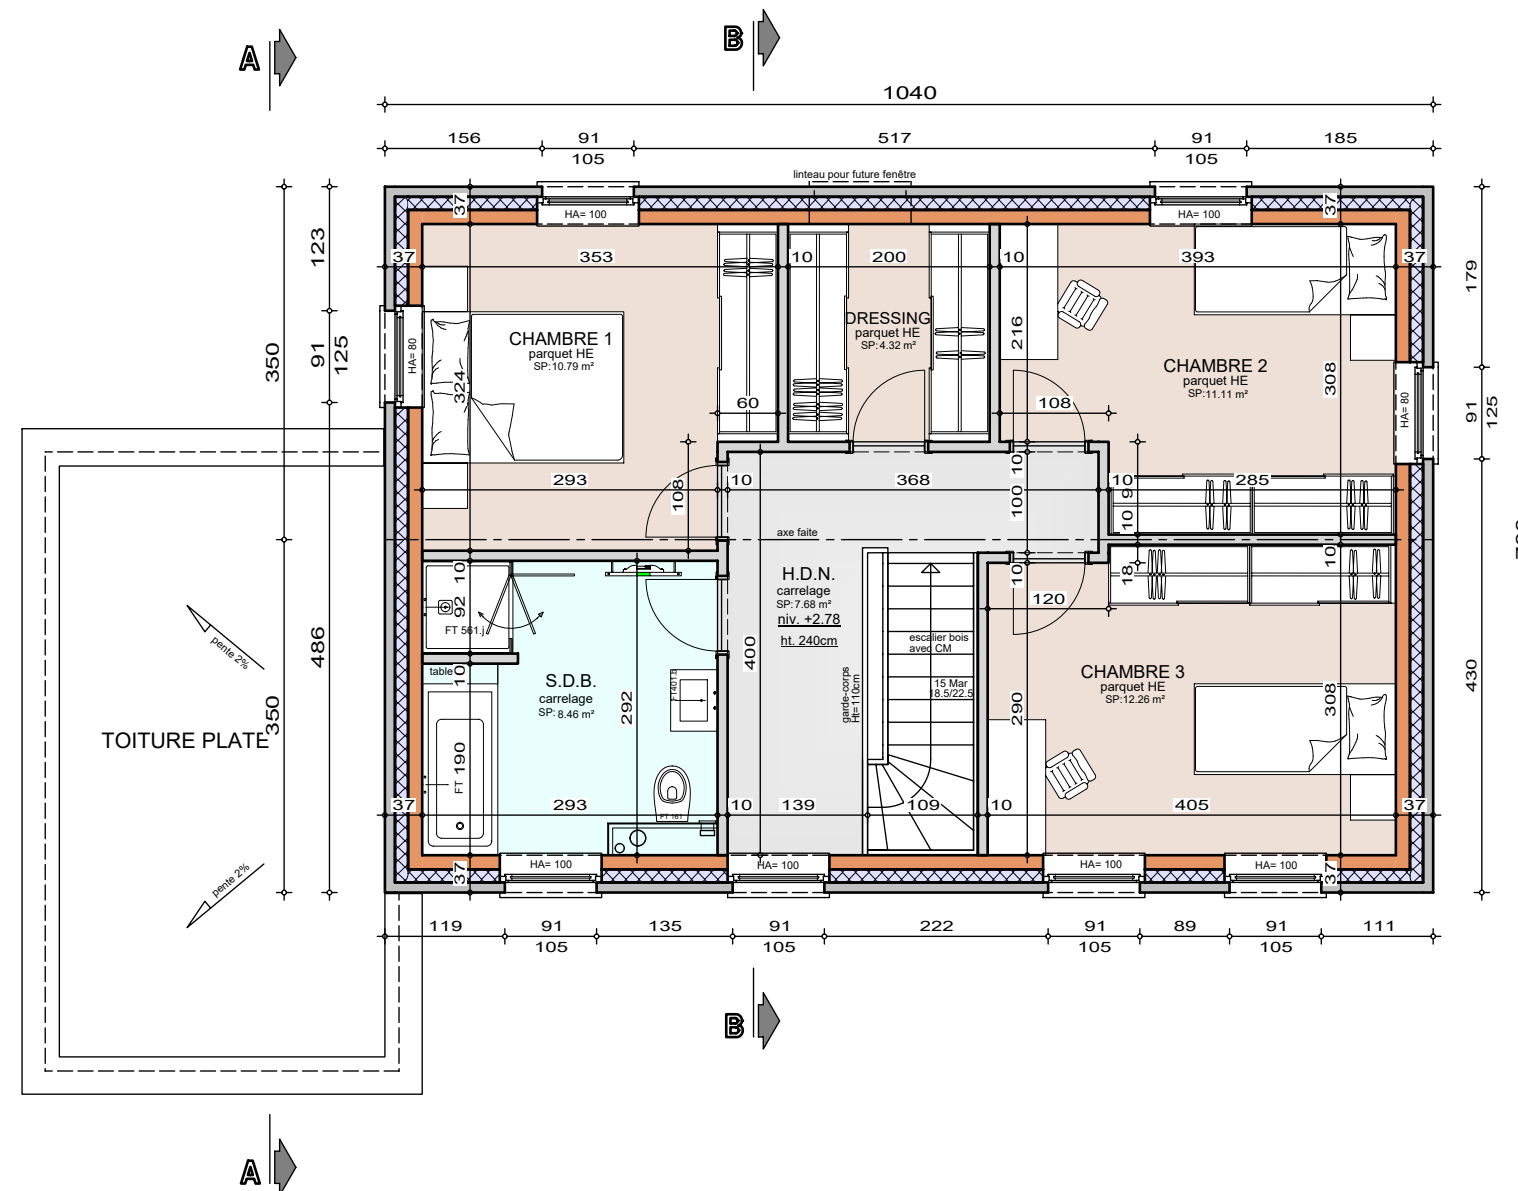

AP-260281-01-CAPITTE-LOJU-BRJA	
Date :	09/06/26
Echelle :	1/75

Mr & Mme CAPITTE-VANDENBERGE

Projet de construction d'une habitation à LIBERCHIE

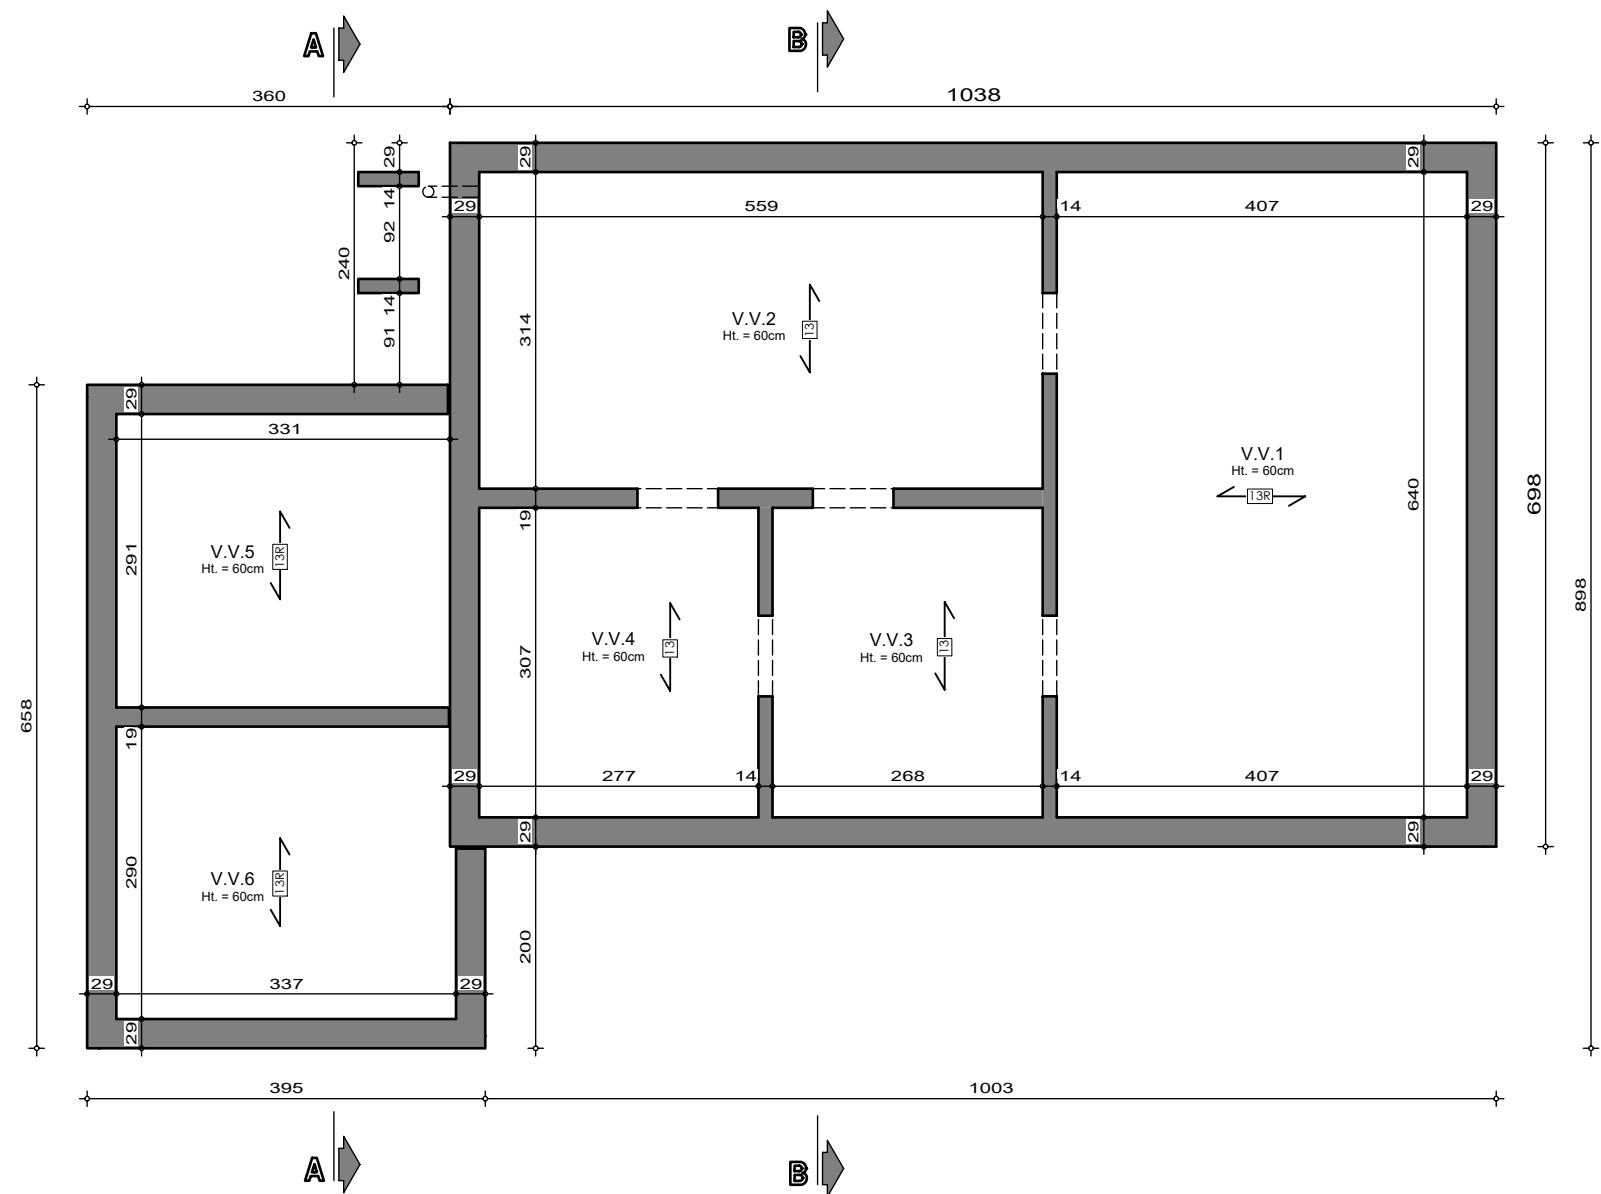

Le présent projet reste la propriété de la S.A. THOMAS & PIRON. Il est protégé par la législation en matière de création et ne peut en aucun cas faire l'objet d'une copie même partielle sans l'autorisation de l'auteur.



SOUS-SOL


AP-260281-01-CAPITTE-LOJU-BRJA

Date : 09/06/26

Echelle : 1/75

Mr & Mme CAPITTE-VANDENBERGE

Projet de construction d'une habitation à LIBERCHIE

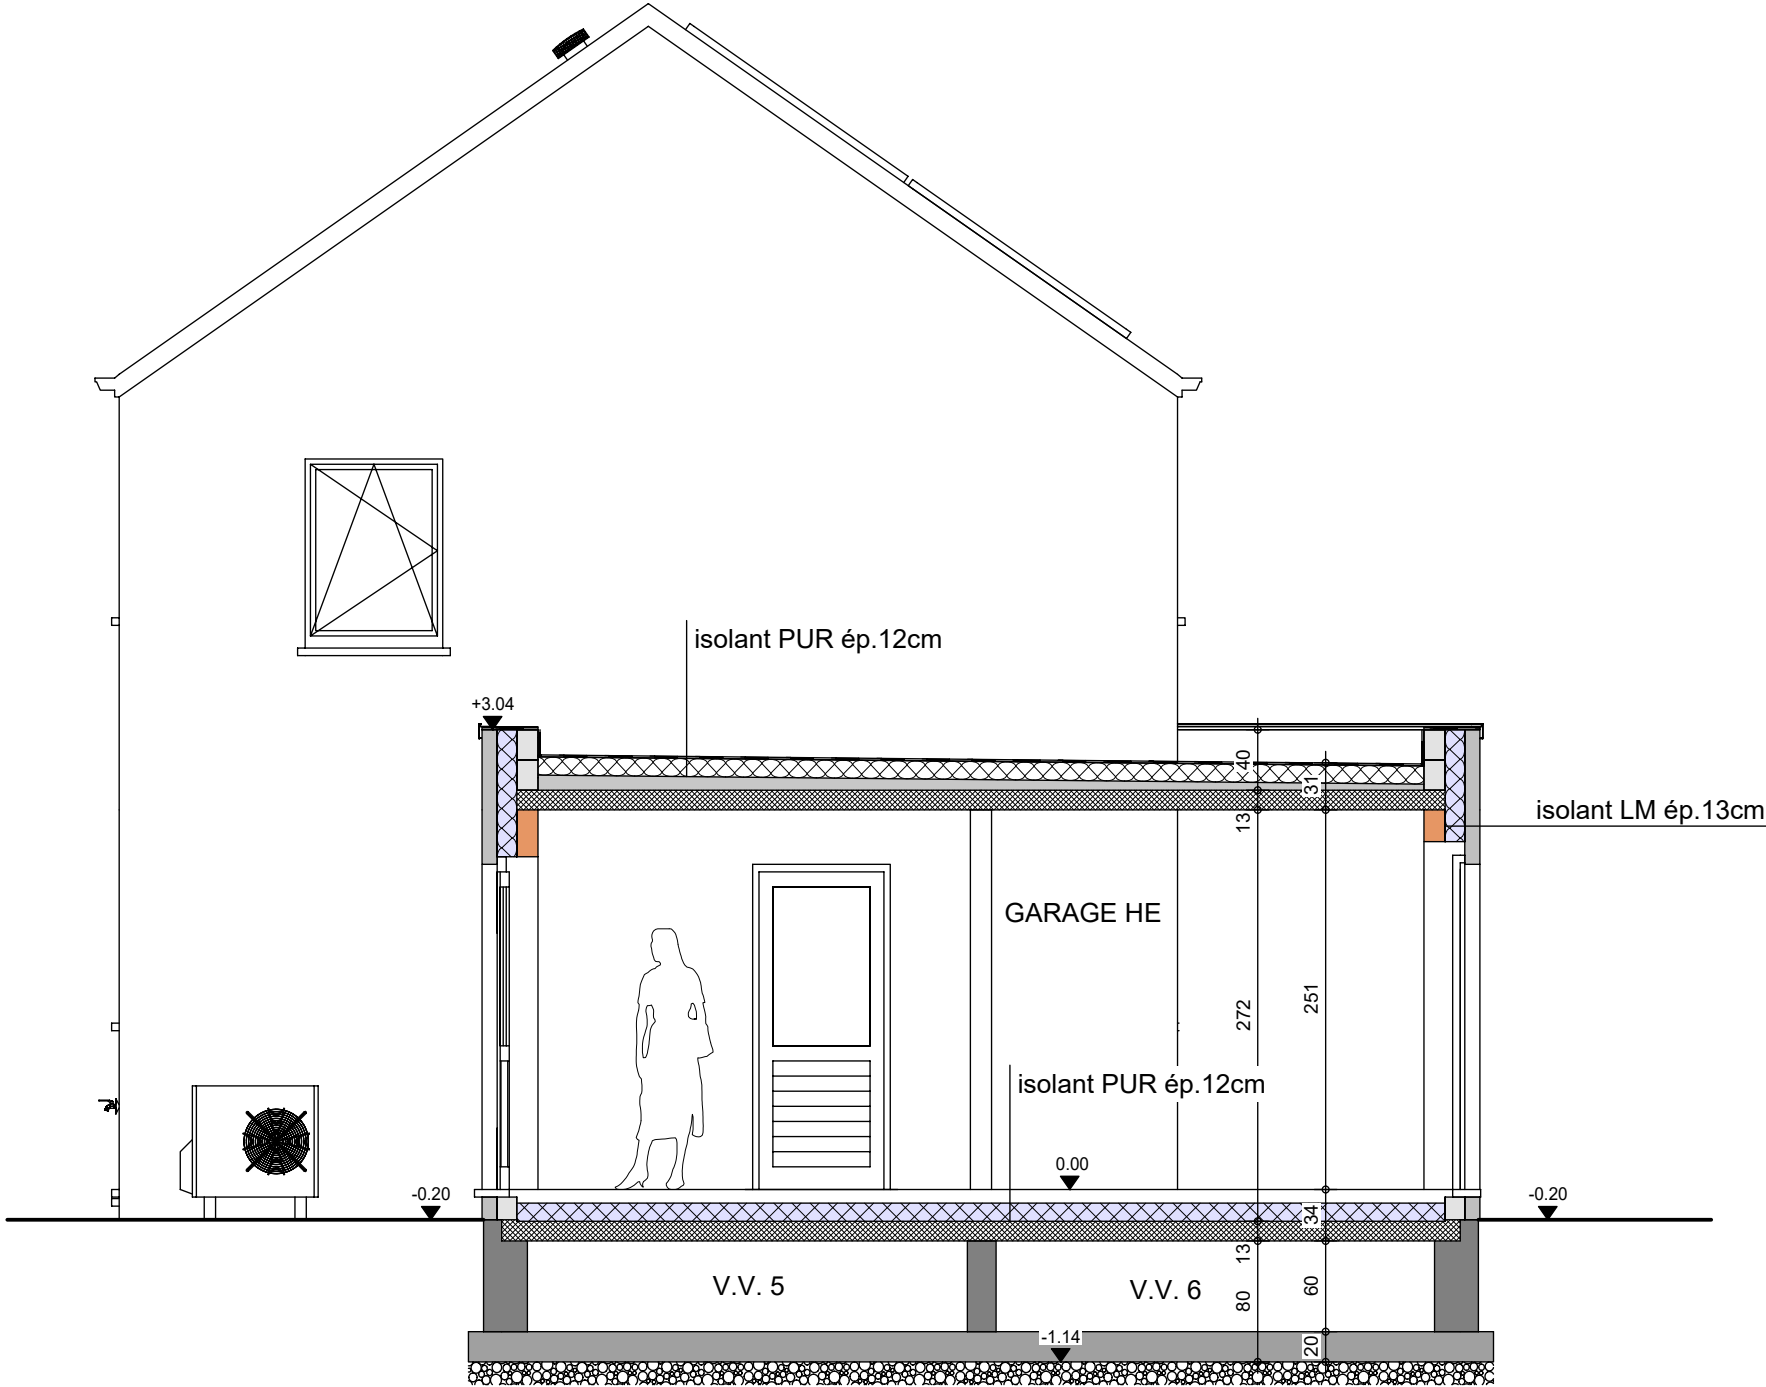


COUPE AA

AP-260281-01-CAPITTE-LOJU-BRJA	
Date :	09/06/26
Echelle :	1/50

Mr & Mme CAPITTE-VANDENBERGE

Projet de construction d'une habitation à LIBERCHIE

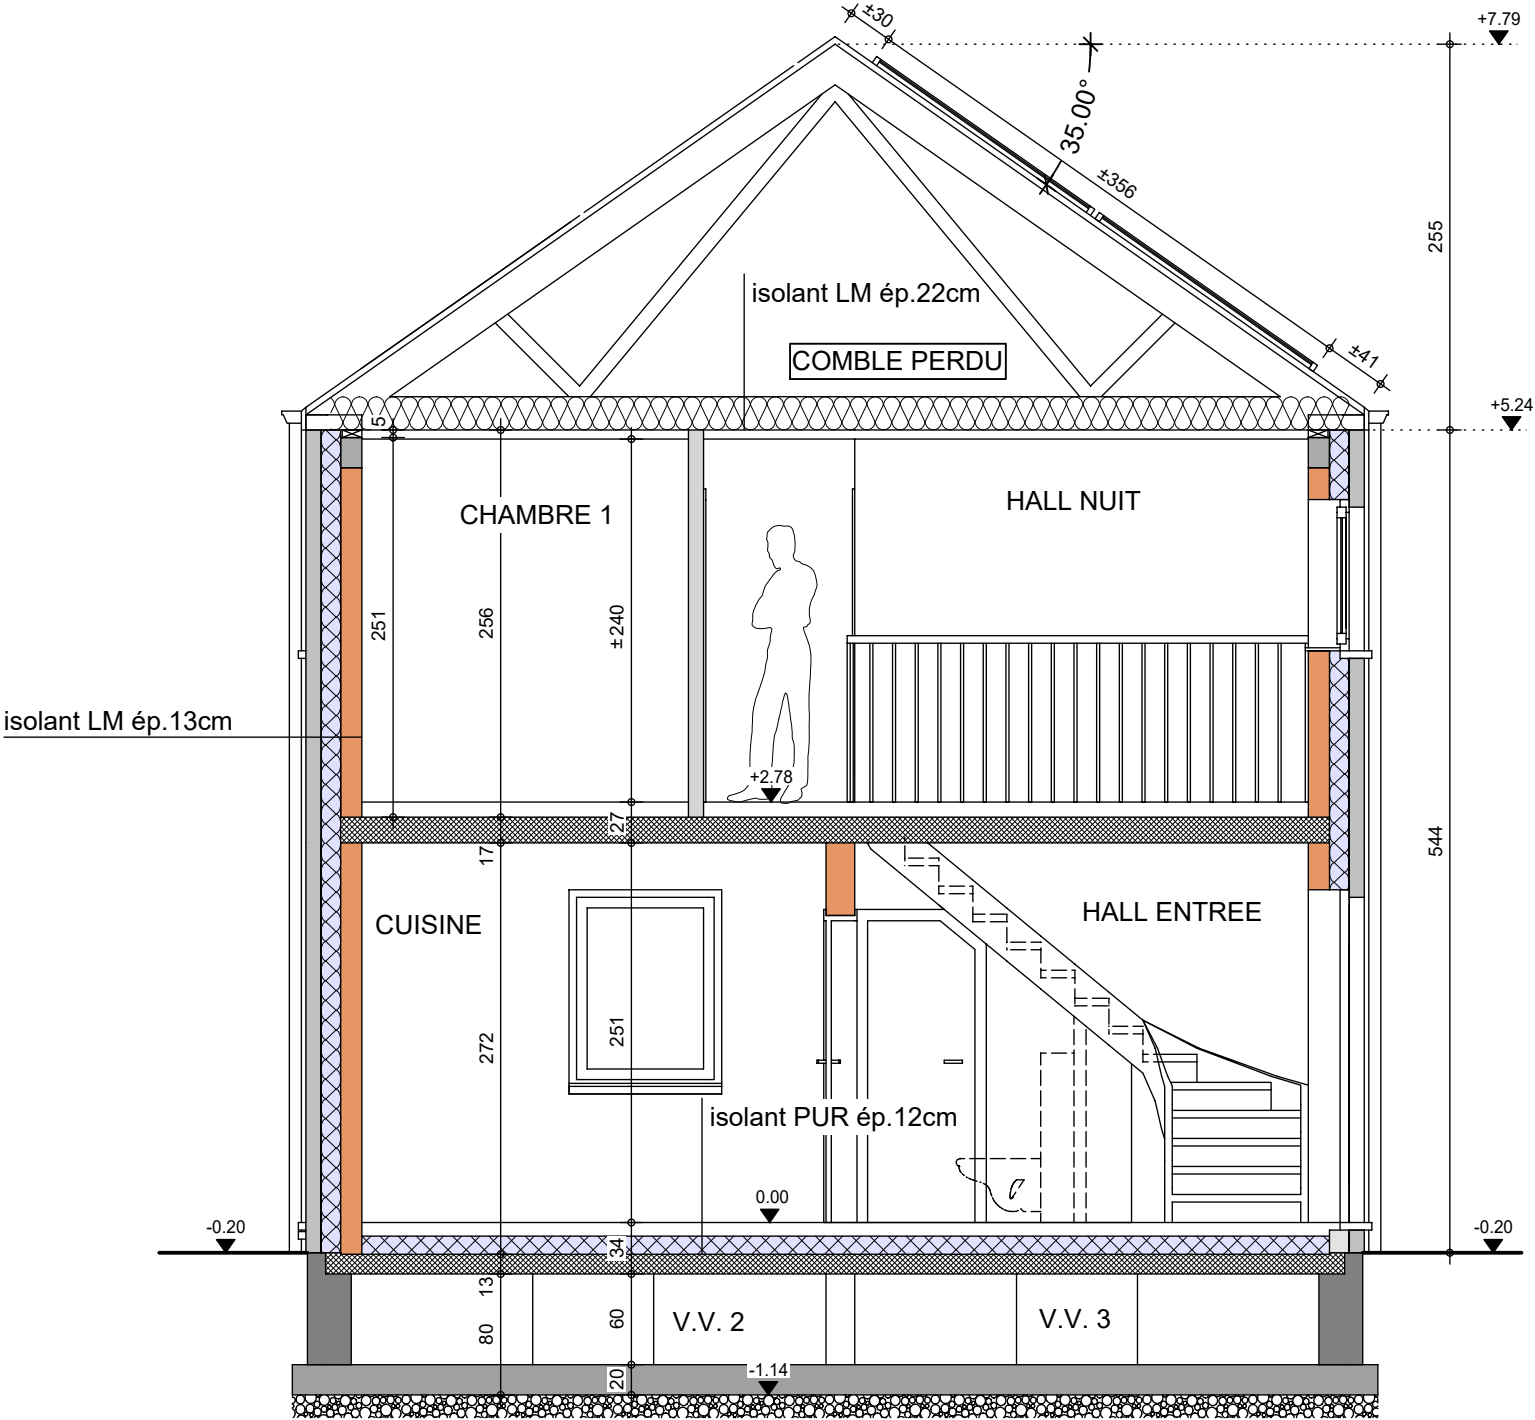

COUPE BB

AP-260281-01-CAPITTE-LOJU-BRJA

Date : 09/06/26

Echelle : 1/50



Mr & Mme CAPITTE-VANDENBERGE

Projet de construction d'une habitation à LIBERCHIE

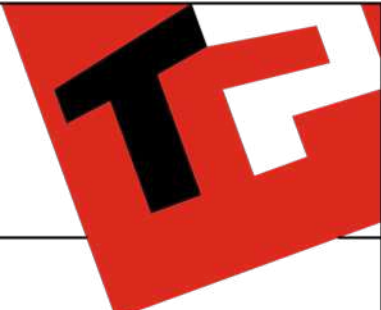


Image à titre d'illustration, non contractuelle.



FACADE AVANT

AP-260281-01-CAPITTE-LOJU-BRJA	
Date :	09/06/26
Echelle :	

Le présent projet reste la propriété de la S.A. THOMAS & PIRON. Il est protégé par la législation en matière de création et ne peut en aucun cas faire l'objet d'une copie même partielle sans l'autorisation de l'auteur.

Mr & Mme CAPITTE-VANDENBERGE

Projet de construction d'une habitation à LIBERCHIE

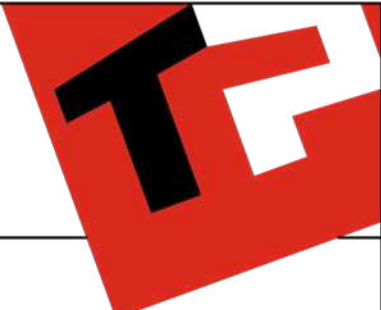


Image à titre d'illustration, non contractuelle.



FACADE ARRIERE

AP-260281-01-CAPITTE-LOJU-BRJA	
Date :	09/06/26
Echelle :	

Le présent projet reste la propriété de la S.A. THOMAS & PIRON . Il est protégé par la législation en matière de création et ne peut en aucun cas faire l'objet d'une copie même partielle sans l'autorisation de l'auteur .

Mr & Mme CAPITTE-VANDENBERGE

Projet de construction d'une habitation à LIBERCHIE

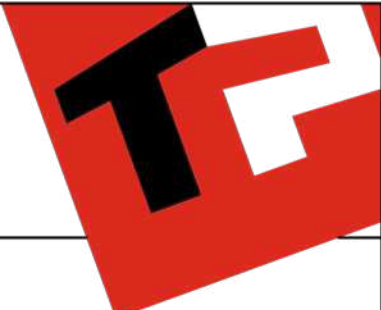


Image à titre d'illustration, non contractuelle.



FACADE DROITE

AP-260281-01-CAPITTE-LOJU-BRJA	
Date :	09/06/26
Echelle :	

Le présent projet reste la propriété de la S.A. THOMAS & PIRON. Il est protégé par la législation en matière de création et ne peut en aucun cas faire l'objet d'une copie même partielle sans l'autorisation de l'auteur.

Mr & Mme CAPITTE-VANDENBERGE

Projet de construction d'une habitation à LIBERCHIE

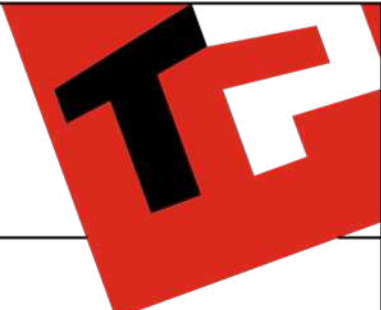


Image à titre d'illustration, non contractuelle.



FACADE GAUCHE

AP-260281-01-CAPITTE-LOJU-BRJA	
Date :	09/06/26
Echelle :	

Le présent projet reste la propriété de la S.A. THOMAS & PIRON . Il est protégé par la législation en matière de création et ne peut en aucun cas faire l'objet d'une copie même partielle sans l'autorisation de l'auteur .