

Mr CARATI

Projet de construction d'une habitation à THIEU

Image à titre d'illustration, non contractuelle.



PERSPECTIVE

AP-260083-01-CARATI-ARFR-JAJU	
Date :	23/02/26
Echelle :	

Le présent projet reste la propriété de la S.A. THOMAS & PIRON. Il est protégé par la législation en matière de création et ne peut en aucun cas faire l'objet d'une copie même partielle sans l'autorisation de l'auteur.

Mr CARATI

Projet de construction d'une habitation à THIEU

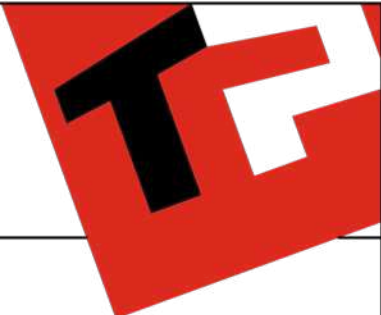


Image à titre d'illustration, non contractuelle.



PERSPECTIVE

AP-260083-01-CARATI-ARFR-JAJU	
Date :	23/02/26
Echelle :	

Le présent projet reste la propriété de la S.A. THOMAS & PIRON . Il est protégé par la législation en matière de création et ne peut en aucun cas faire l'objet d'une copie même partielle sans l'autorisation de l'auteur .

Mr CARATI

Projet de construction d'une habitation à THIEU



Image à titre d'illustration, non contractuelle.



Le présent projet reste la propriété de la S.A. THOMAS & PIRON. Il est protégé par la législation en matière de création et ne peut en aucun cas faire l'objet d'une copie même partielle sans l'autorisation de l'auteur.



PERSPECTIVE

AP-260083-01-CARATI-ARFR-JAJU	
Date :	23/02/26
Echelle :	

Mr CARATI

Projet de construction d'une habitation à THIEU

Image à titre d'illustration, non contractuelle.



PERSPECTIVE

AP-260083-01-CARATI-ARFR-JAJU	
Date :	23/02/26
Echelle :	

Le présent projet reste la propriété de la S.A. THOMAS & PIRON . Il est protégé par la législation en matière de création et ne peut en aucun cas faire l'objet d'une copie même partielle sans l'autorisation de l'auteur .

Mr CARATI

Projet de construction d'une habitation à THIEU

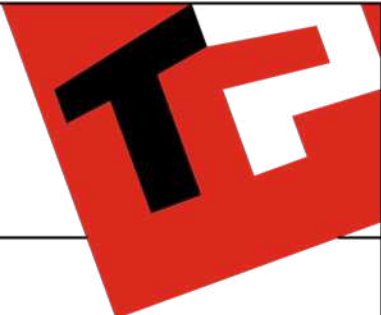


Image à titre d'illustration, non contractuelle.



PERSPECTIVE

AP-260083-01-CARATI-ARFR-JAJU	
Date :	23/02/26
Echelle :	



Le présent projet reste la propriété de la S.A. THOMAS & PIRON. Il est protégé par la législation en matière de création et ne peut en aucun cas faire l'objet d'une copie même partielle sans l'autorisation de l'auteur.

Mr CARATI

Projet de construction d'une habitation à THIEU

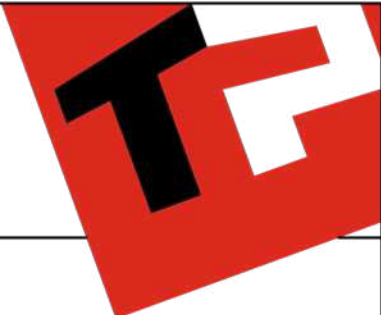


Image à titre d'illustration, non contractuelle.



Le présent projet reste la propriété de la S.A. THOMAS & PIRON . Il est protégé par la législation en matière de création et ne peut en aucun cas faire l'objet d'une copie même partielle sans l'autorisation de l'auteur .



PERSPECTIVE

AP-260083-01-CARATI-ARFR-JAJU	
Date :	23/02/26
Echelle :	

Mr CARATI

Projet de construction d'une habitation à THIEU

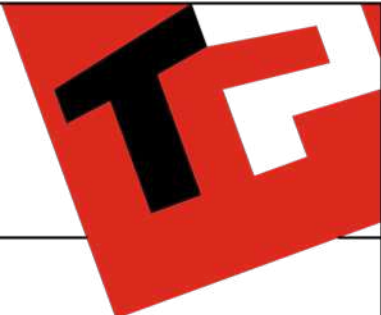


Image à titre d'illustration, non contractuelle.



PERSPECTIVE

AP-260083-01-CARATI-ARFR-JAJU	
Date :	23/02/26
Echelle :	

Le présent projet reste la propriété de la S.A. THOMAS & PIRON . Il est protégé par la législation en matière de création et ne peut en aucun cas faire l'objet d'une copie même partielle sans l'autorisation de l'auteur .

Mr CARATI

Projet de construction d'une habitation à THIEU

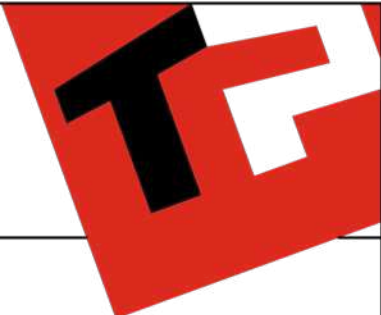


Image à titre d'illustration, non contractuelle.



PERSPECTIVE

AP-260083-01-CARATI-ARFR-JAJU	
Date :	23/02/26
Echelle :	

Le présent projet reste la propriété de la S.A. THOMAS & PIRON . Il est protégé par la législation en matière de création et ne peut en aucun cas faire l'objet d'une copie même partielle sans l'autorisation de l'auteur .

Mr CARATI

Projet de construction d'une habitation à THIEU

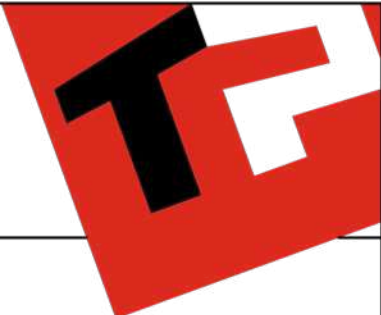


Image à titre d'illustration, non contractuelle.




PERSPECTIVE

AP-260083-01-CARATI-ARFR-JAJU	
Date :	23/02/26
Echelle :	


Le présent projet reste la propriété de la S.A. THOMAS & PIRON . Il est protégé par la législation en matière de création et ne peut en aucun cas faire l'objet d'une copie même partielle sans l'autorisation de l'auteur .

Projet de construction d'une habitation à **THIEU**

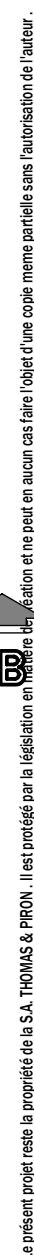

Echelle : 1/50



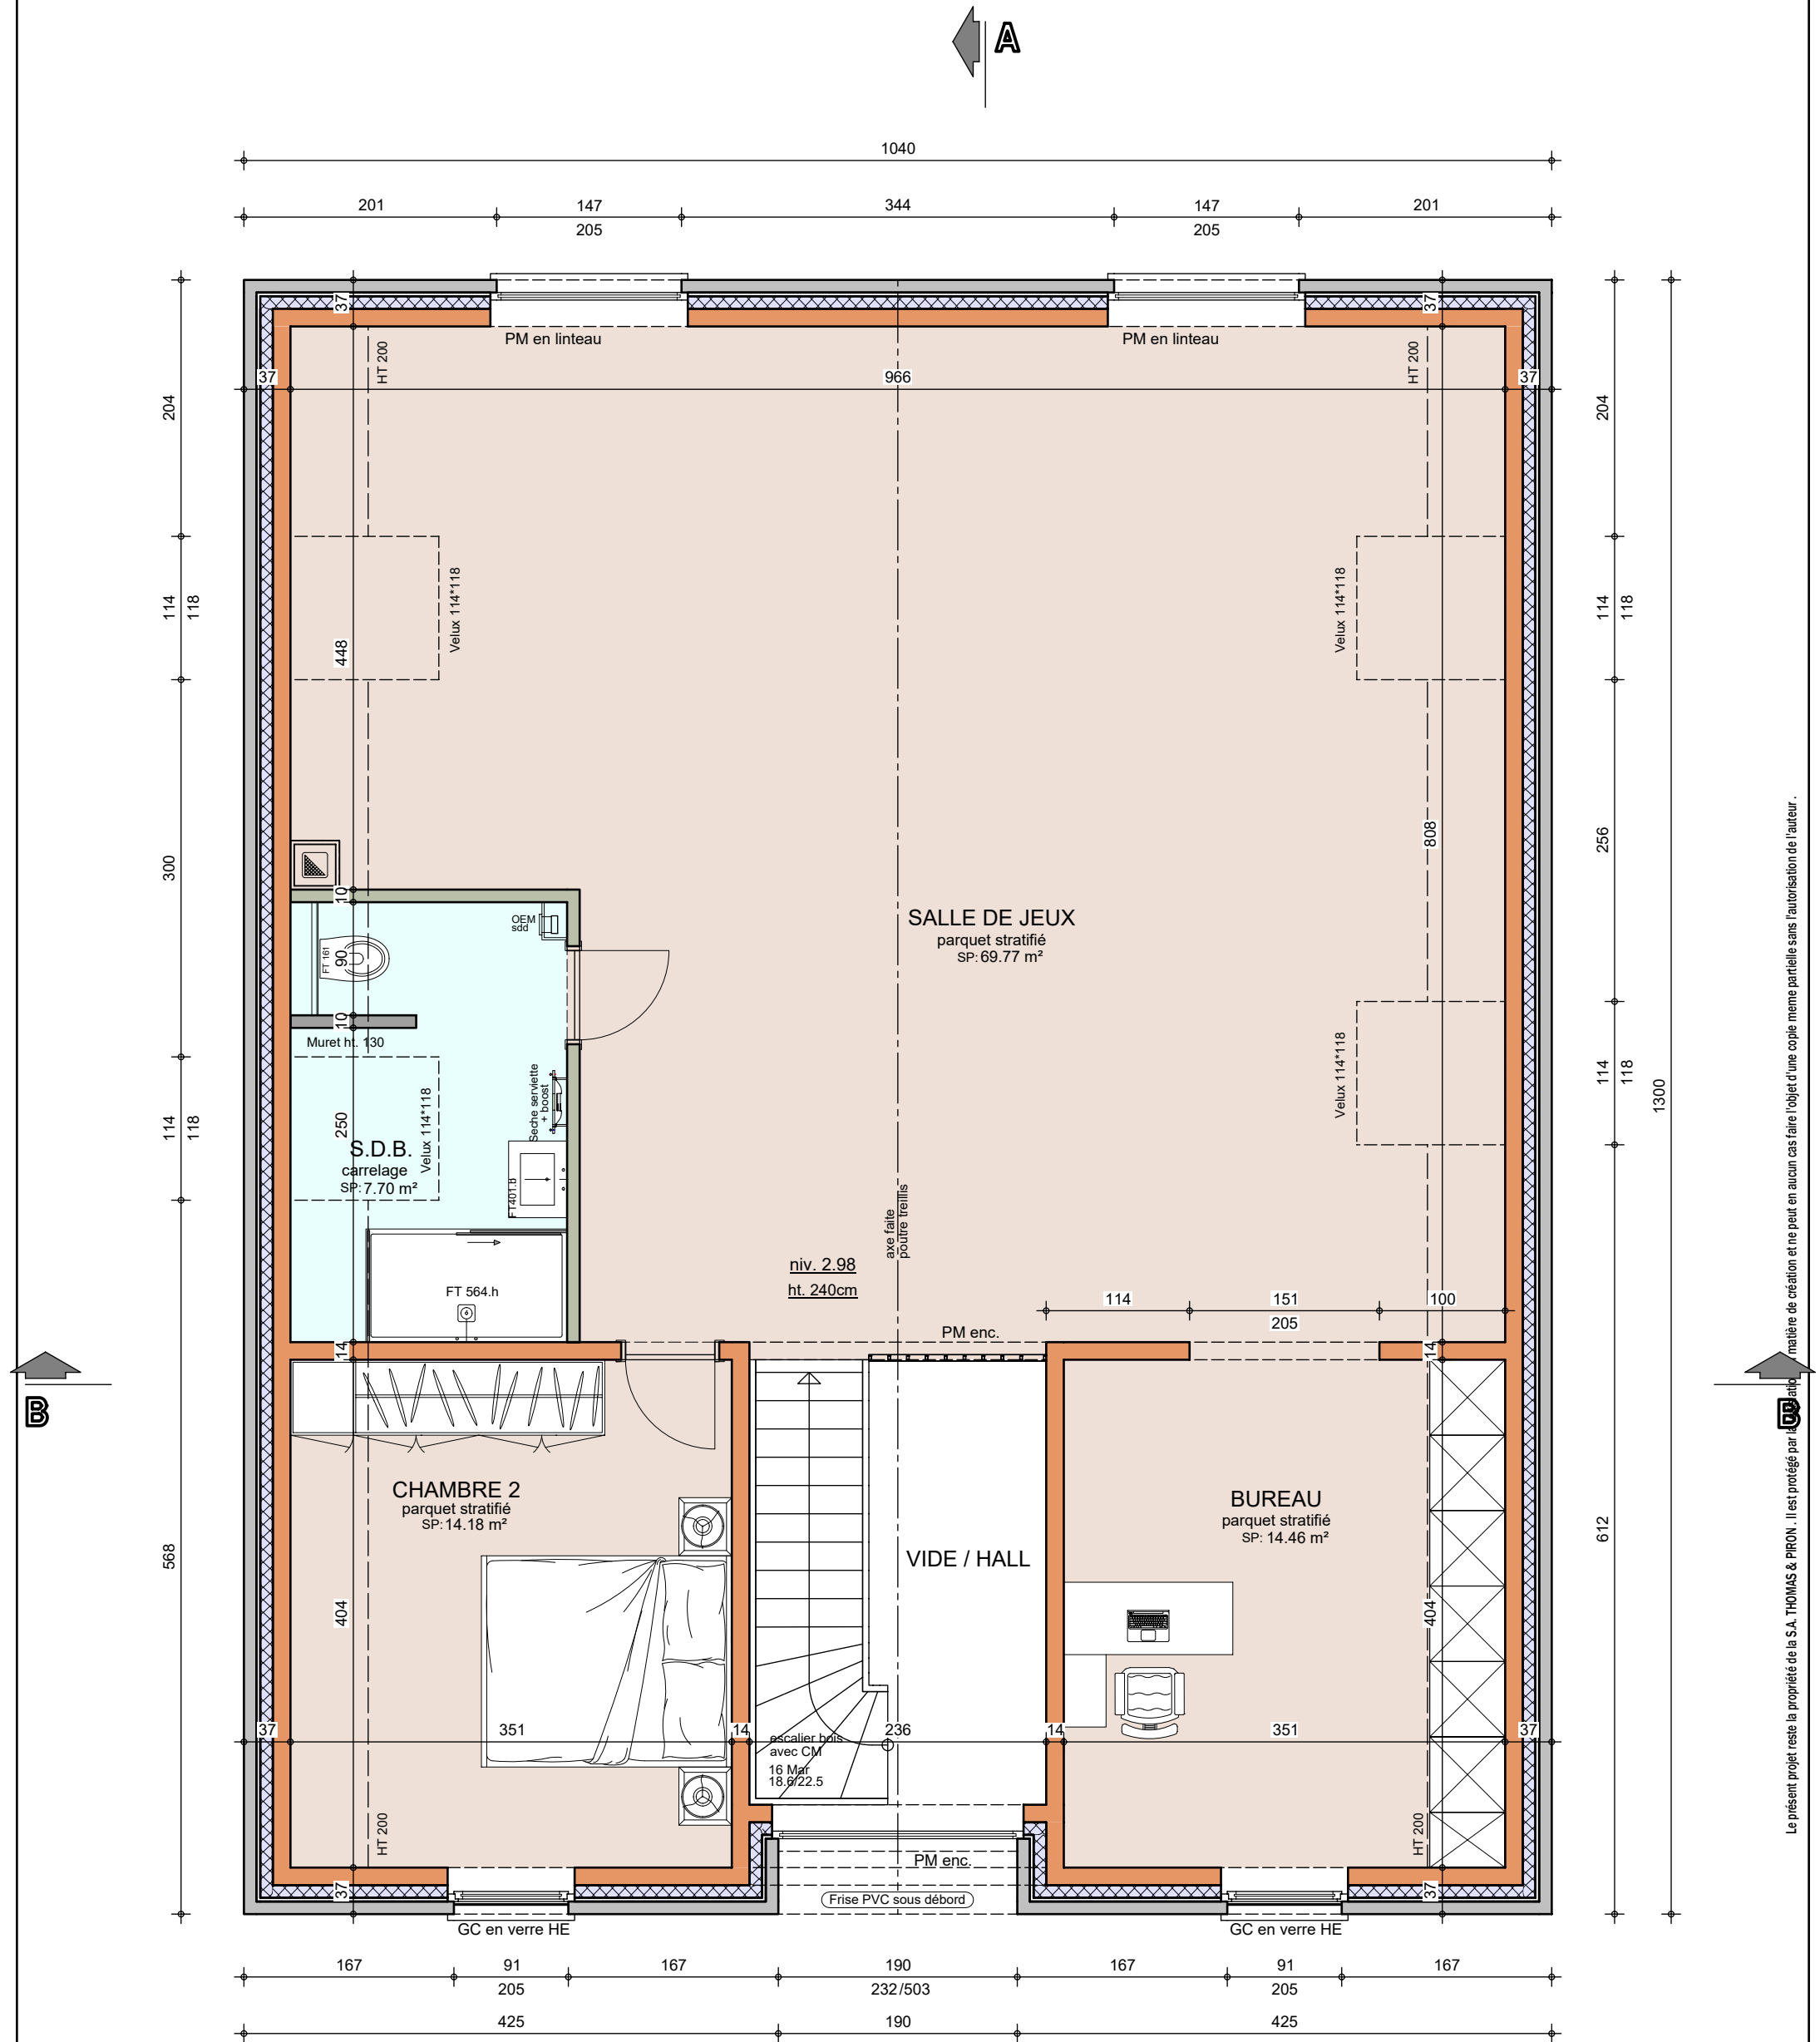


Vu la pose d'un pare-vapeur,
il ne sera pas possible d'intégrer
des spots encastrés
sans réalisation d'un faux-plafond




ETAGE

AP-260083-01-CARATI-ARFR-JAJU	
Date :	23/02/2026
Echelle :	1/50

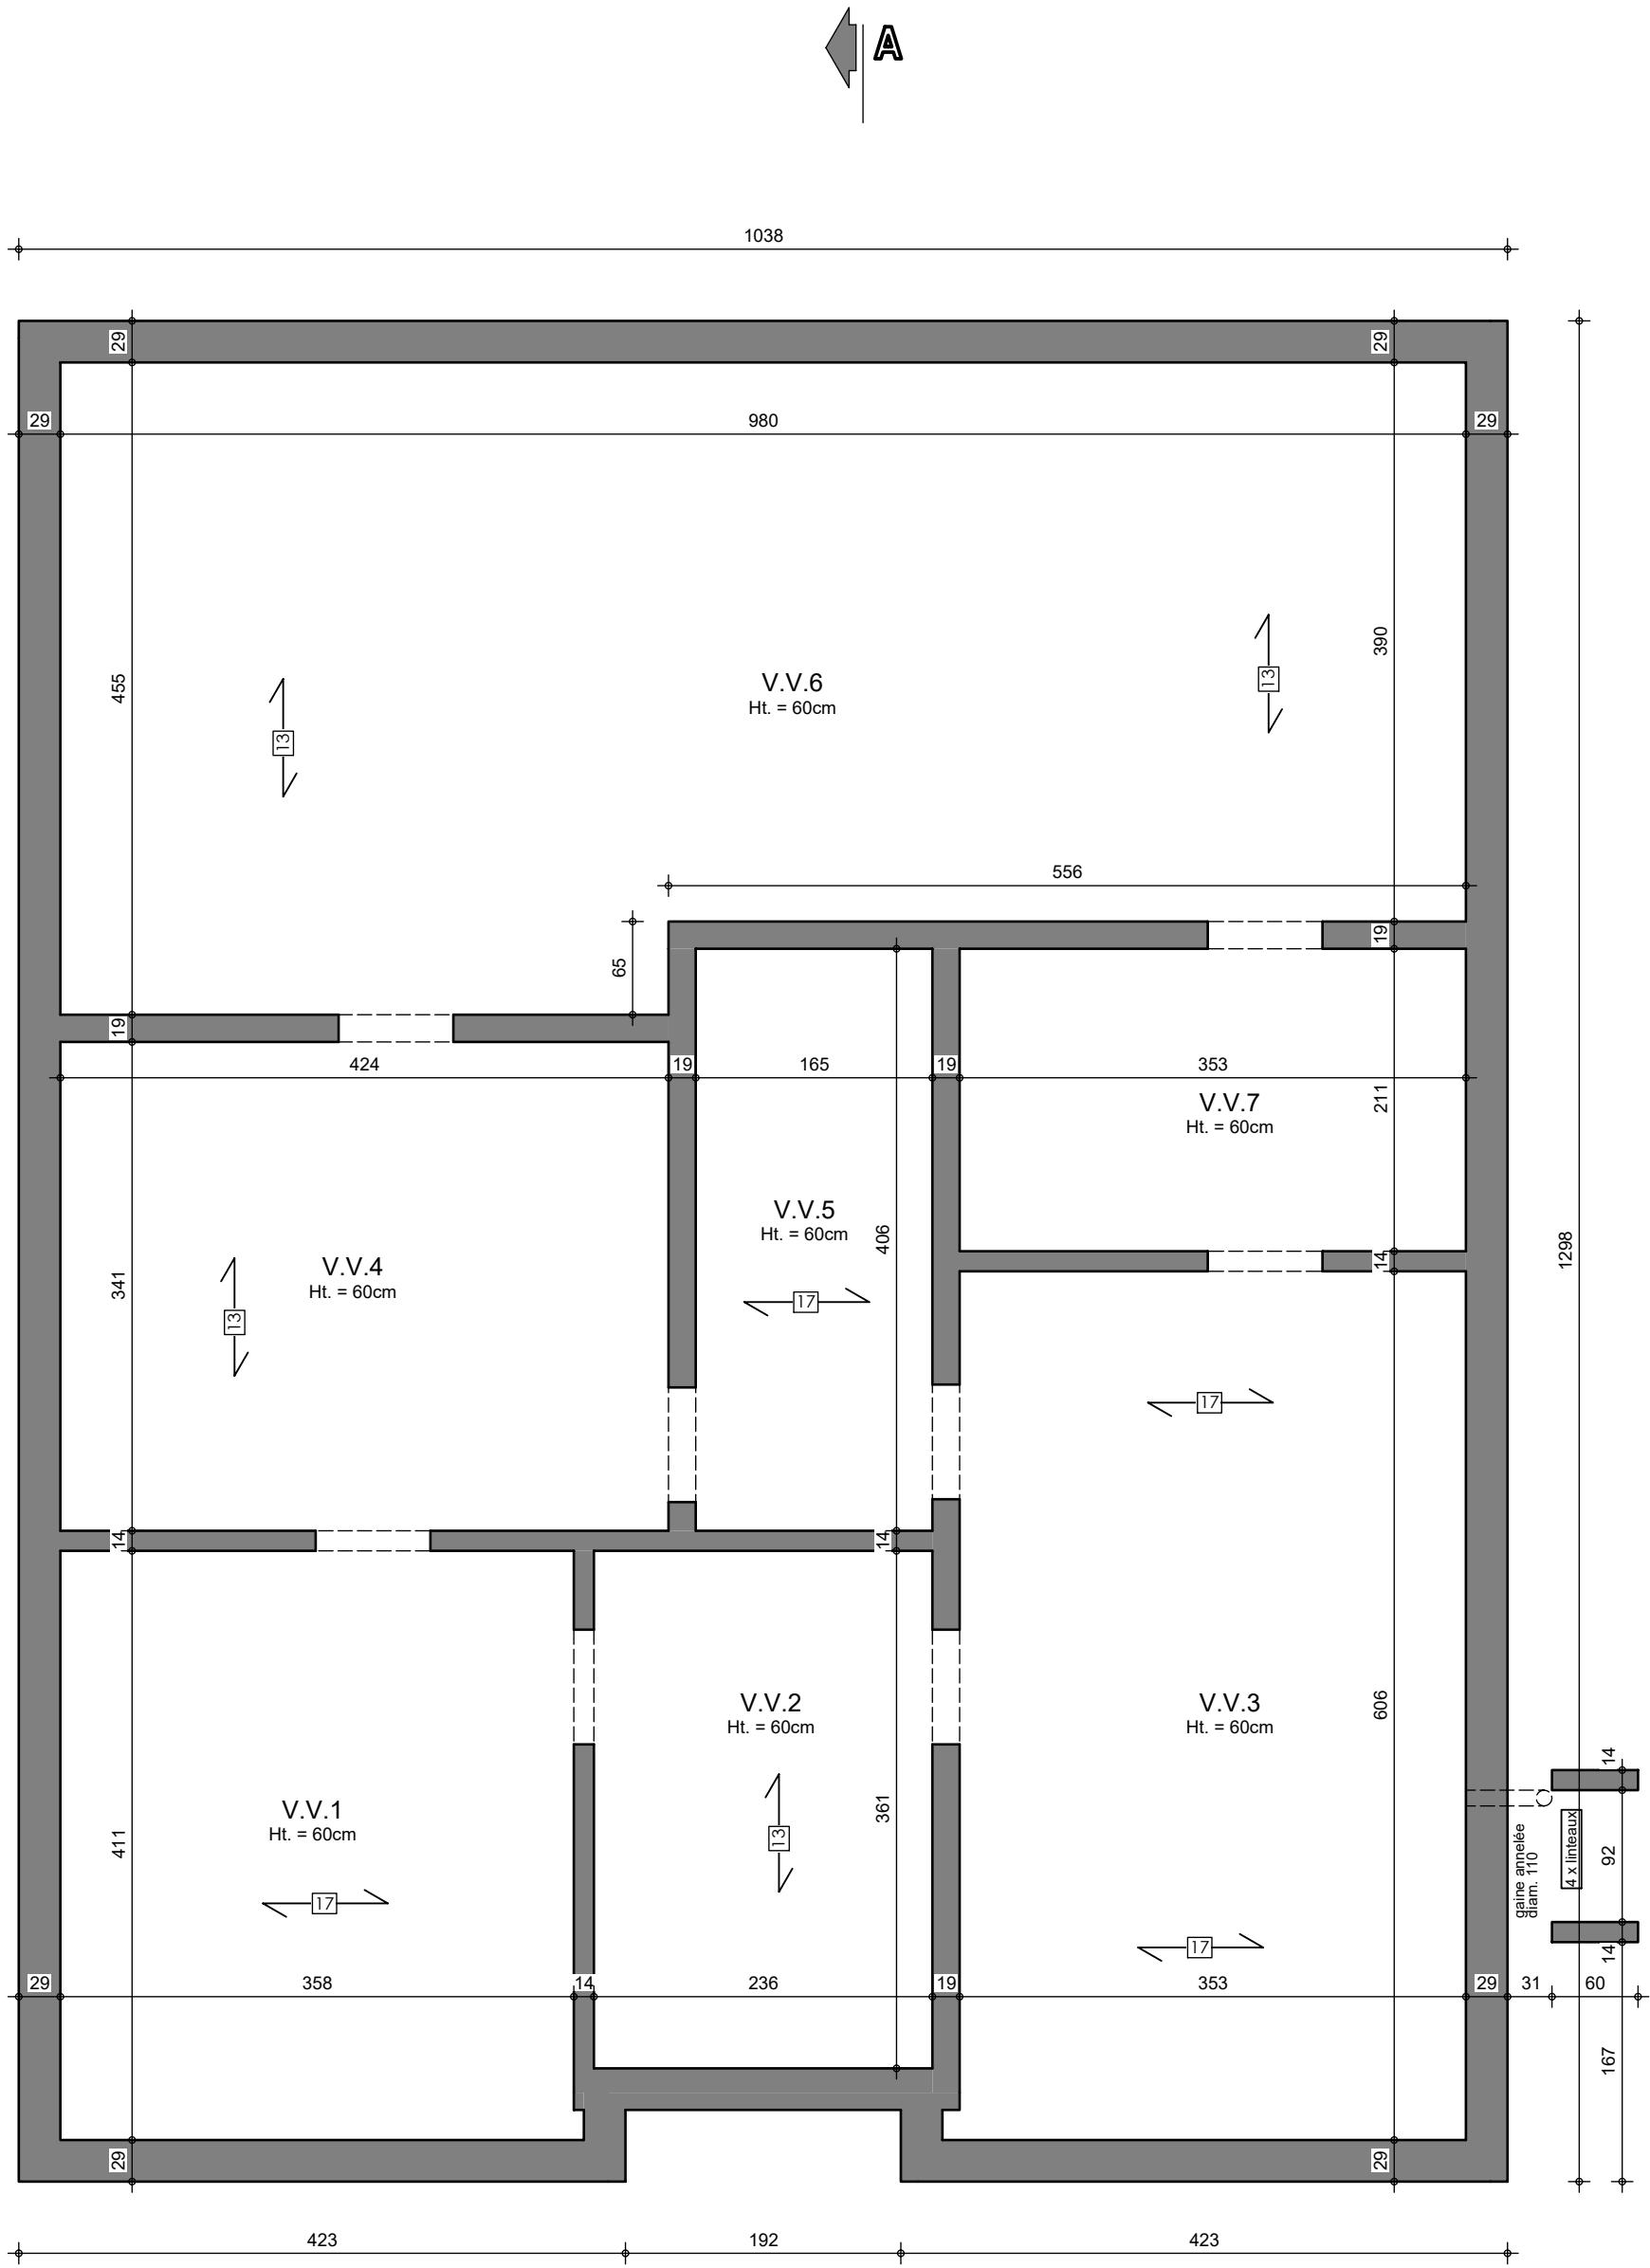


Le présent projet reste la propriété de la S.A. THOMAS & PIRON. Il est protégé par la loi sur le droit de création et ne peut en aucun cas faire l'objet d'une copie même partielle sans l'autorisation de l'auteur.

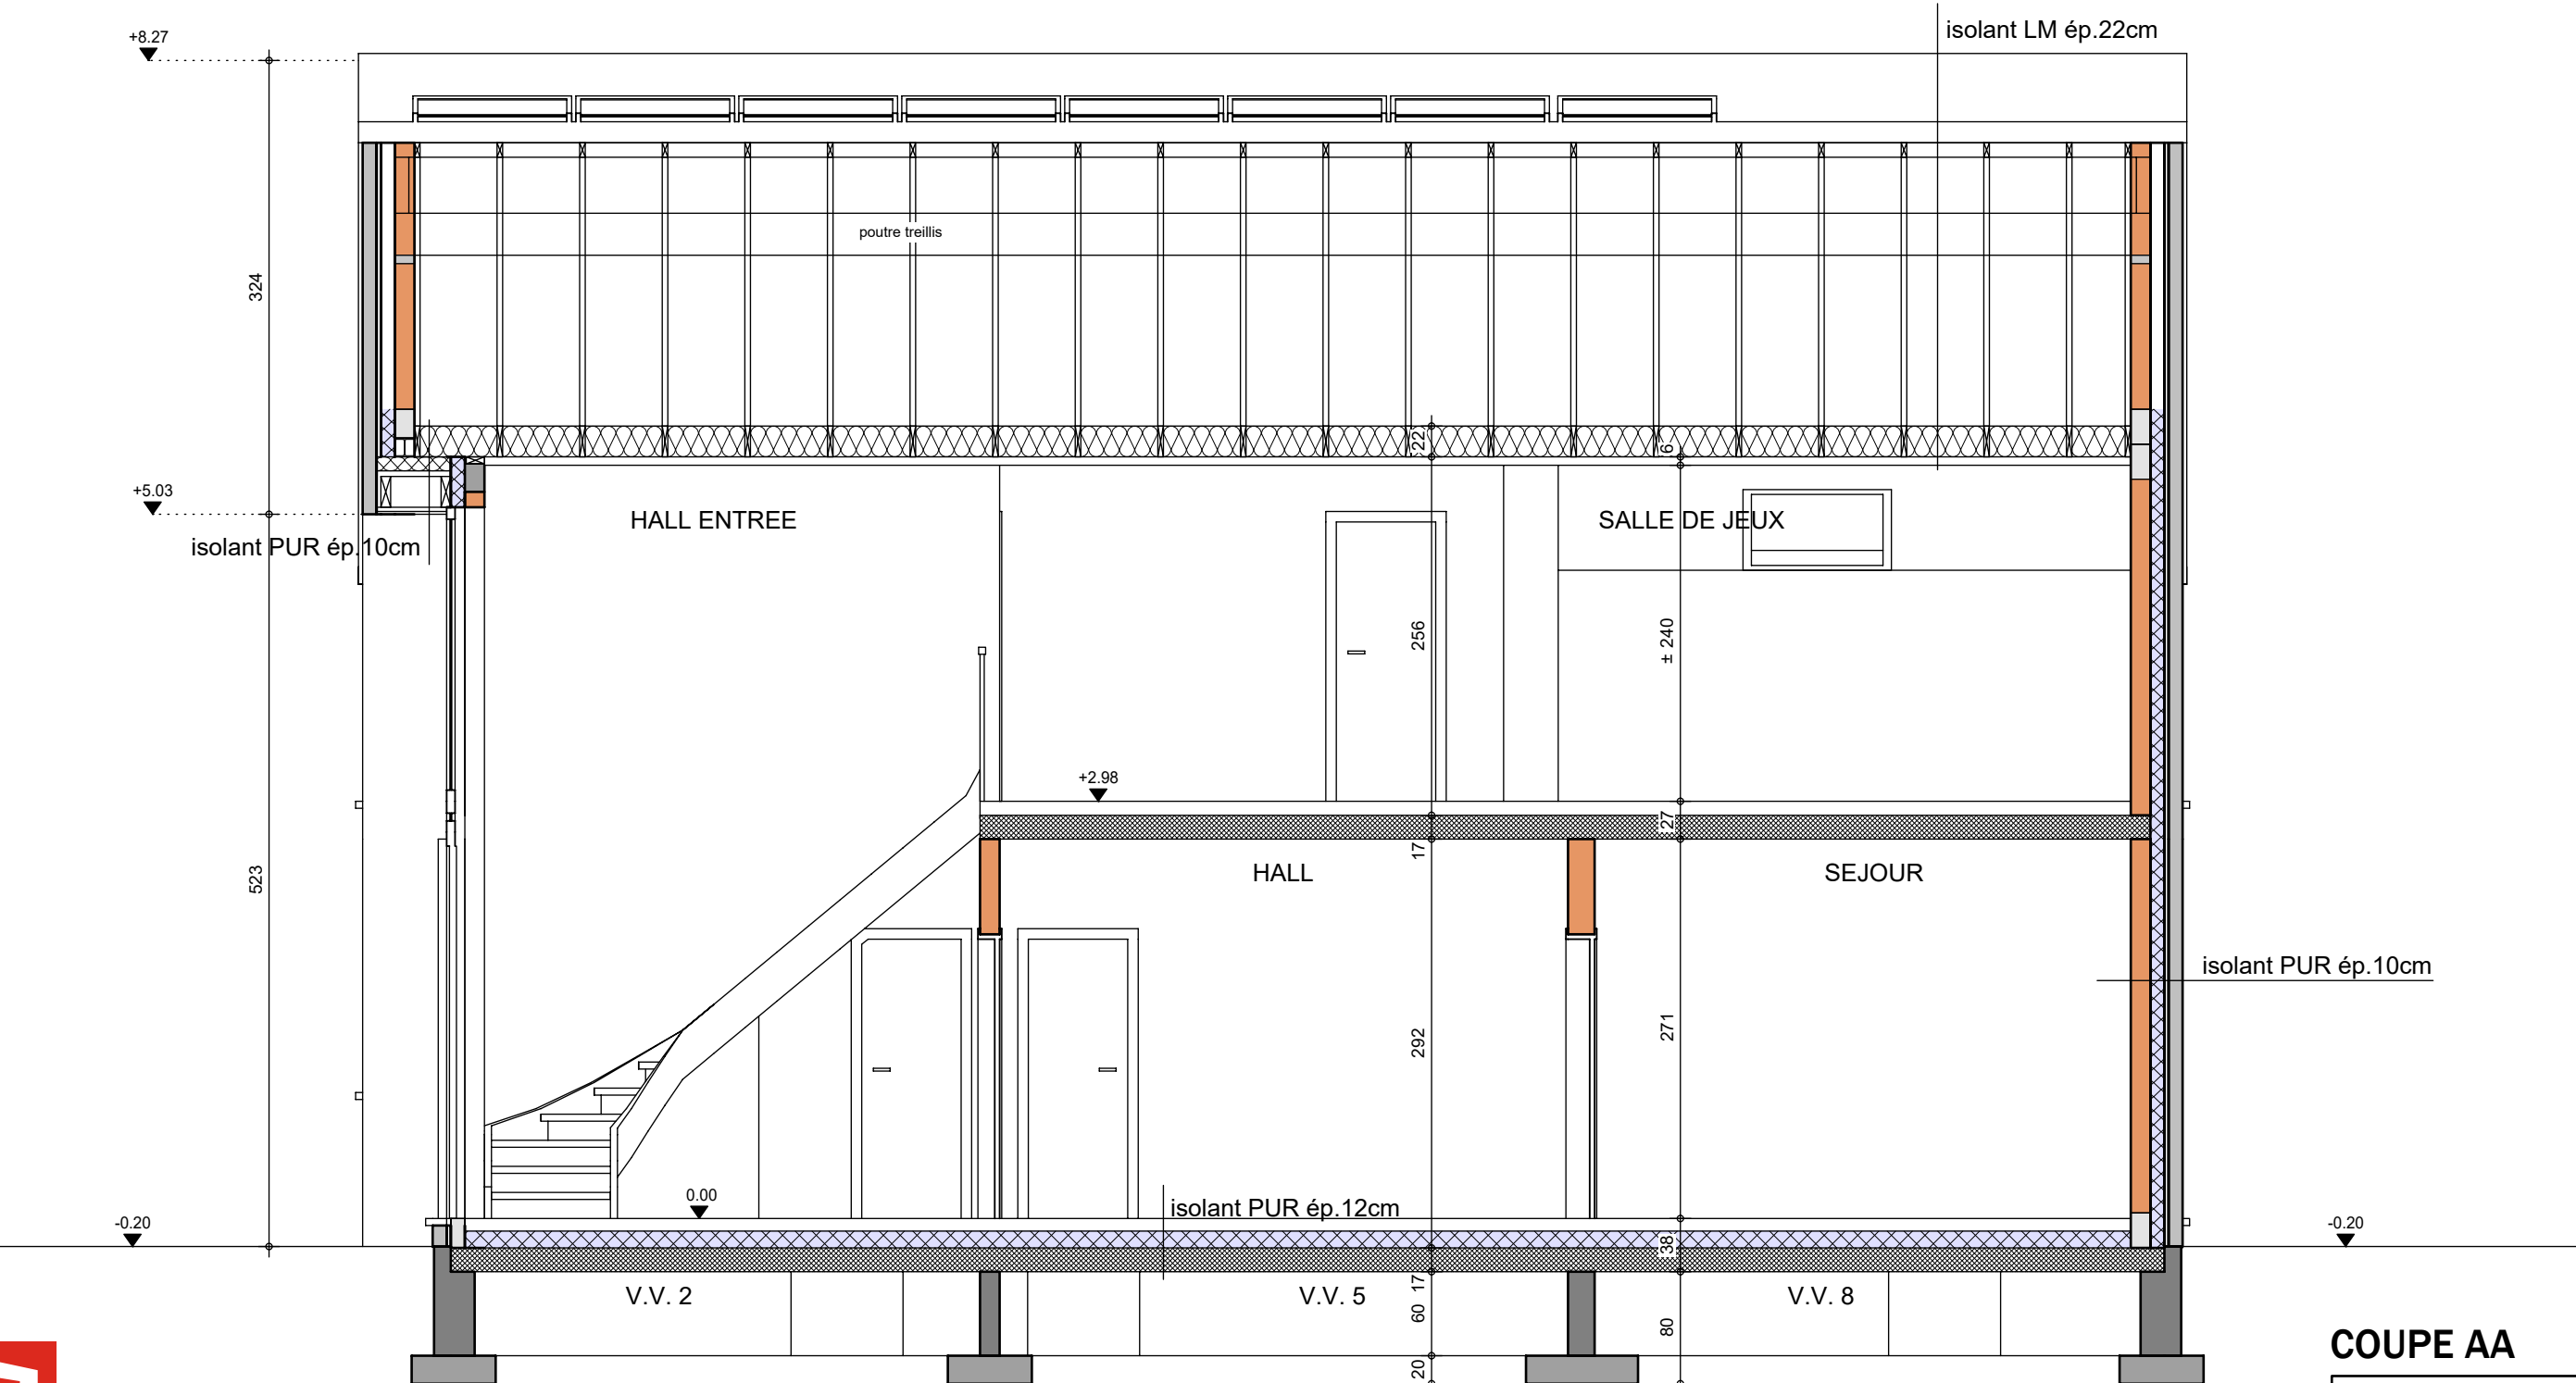

COUPE AA

AP-260083-01-CARATI-ARFR-JAJU
Date : 23/02/2026
Echelle : 1/50

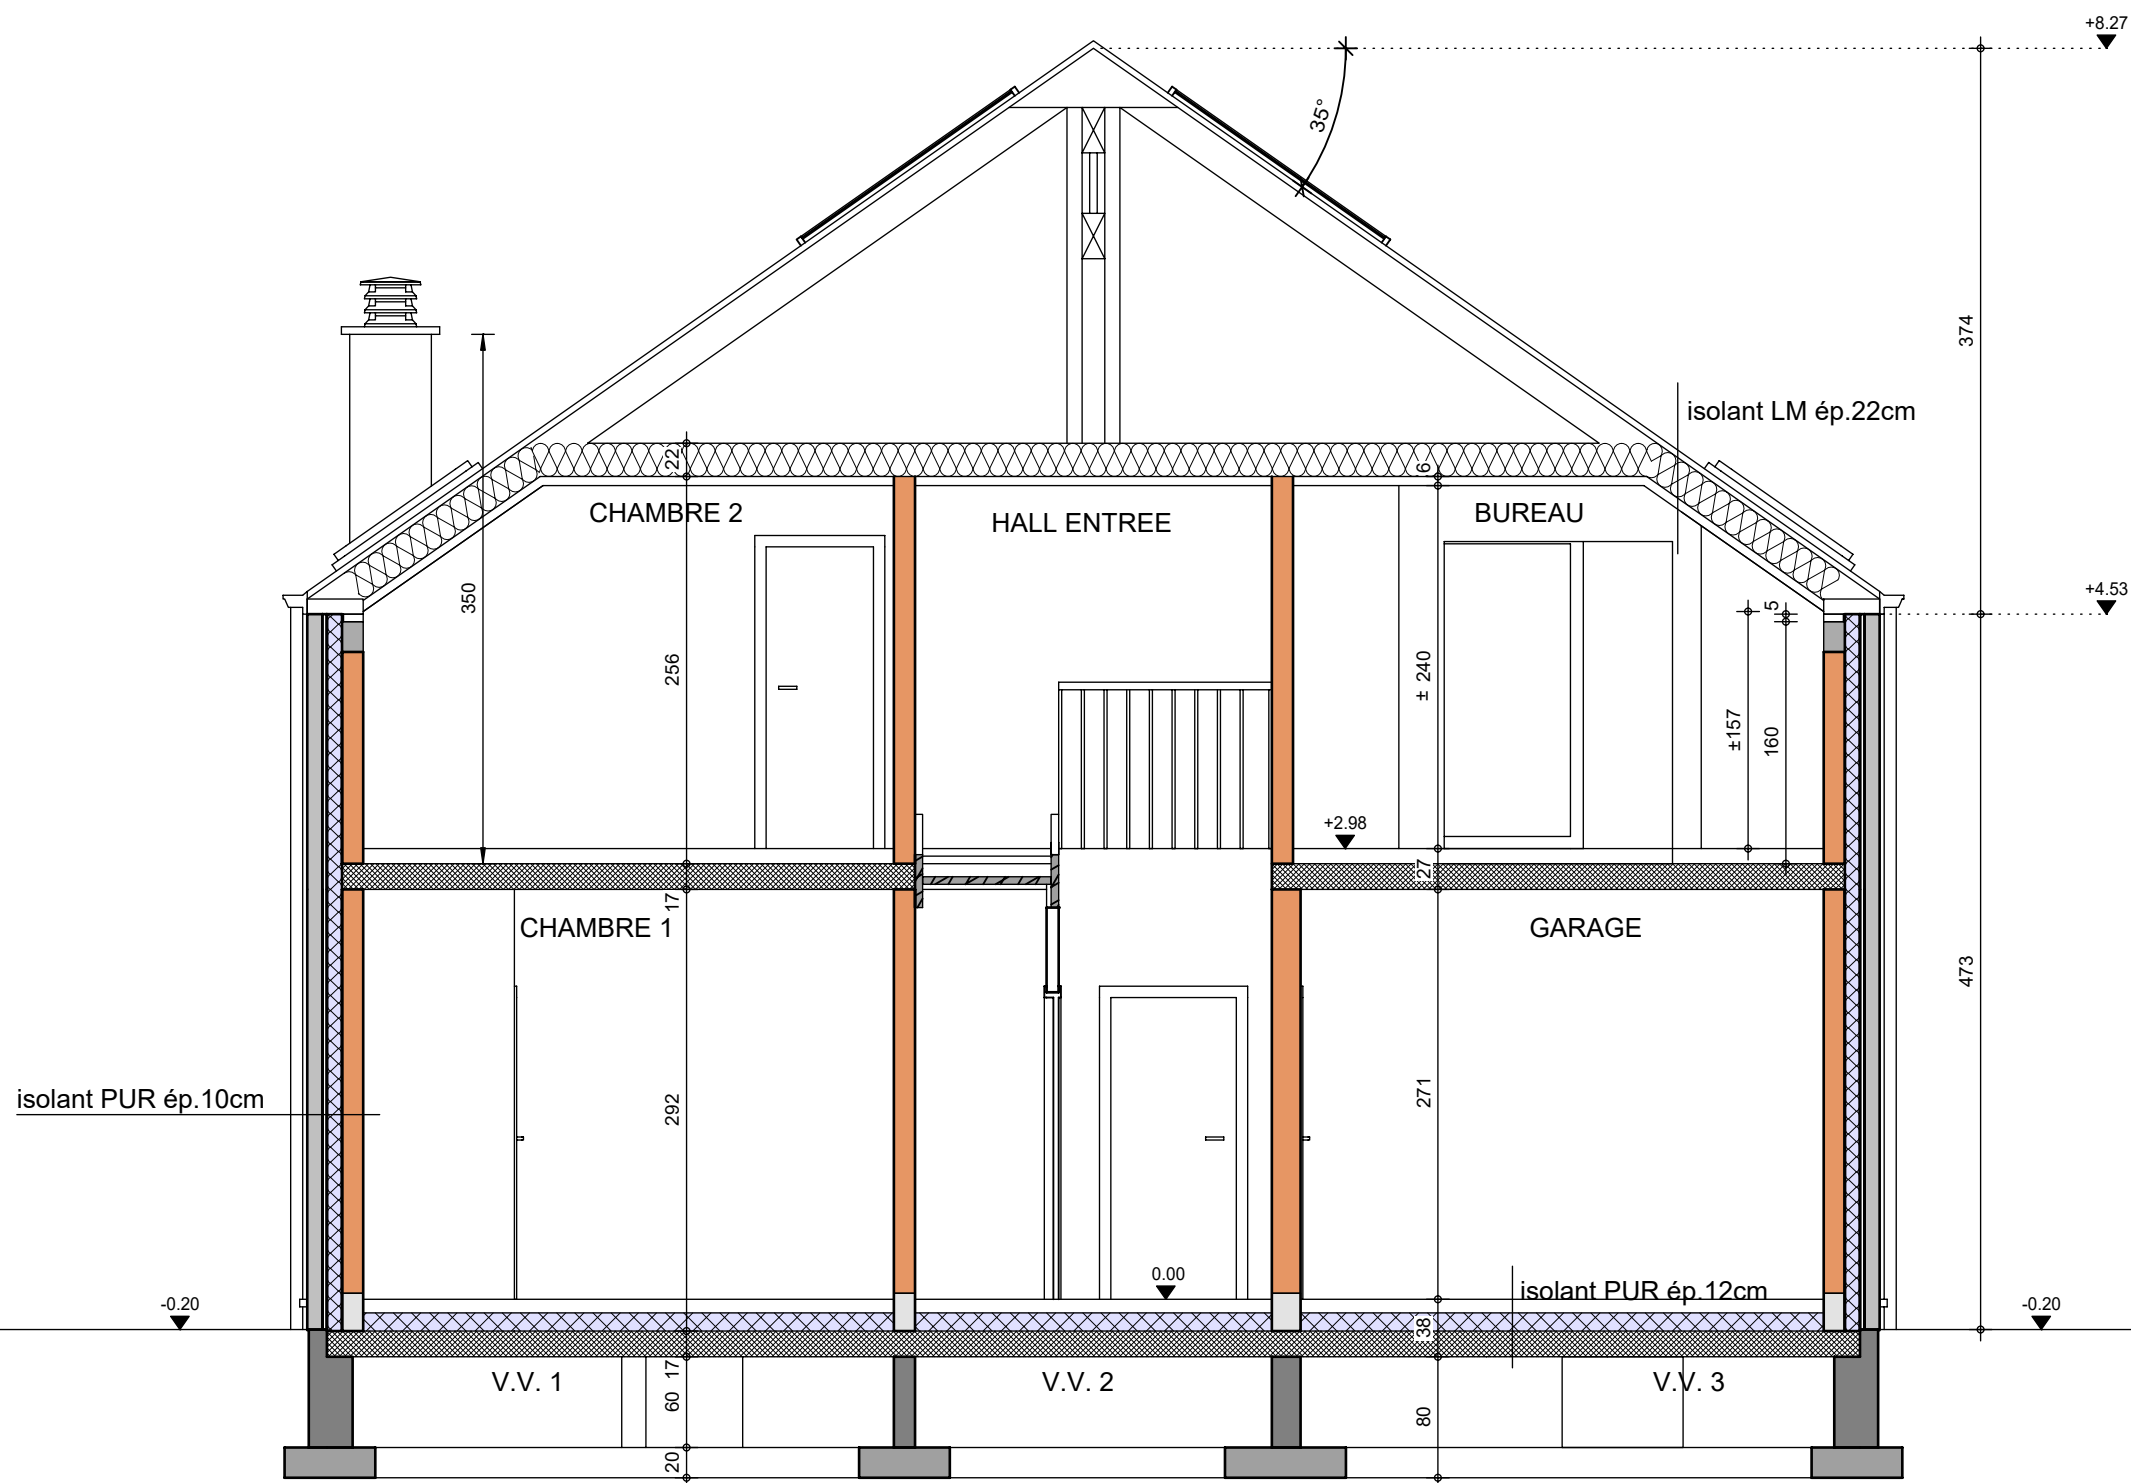

COUPE BB

AP-260083-01-CARATI-ARFR-JAJU
Date : 23/02/2026
Echelle : 1/50

Mr CARATI

Projet de construction d'une habitation à THIEU

Image à titre d'illustration, non contractuelle.



FACADE AVANT

AP-260083-01-CARATI-ARFR-JAJU	
Date :	23/02/26
Echelle :	

Le présent projet reste la propriété de la S.A. THOMAS & PIRON . Il est protégé par la législation en matière de création et ne peut en aucun cas faire l'objet d'une copie même partielle sans l'autorisation de l'auteur .

Mr CARATI

Projet de construction d'une habitation à THIEU



Image à titre d'illustration, non contractuelle.



FACADE ARRIERE

AP-260083-01-CARATI-ARFR-JAJU	
Date :	23/02/26
Echelle :	

Le présent projet reste la propriété de la S.A. THOMAS & PIRON . Il est protégé par la législation en matière de création et ne peut en aucun cas faire l'objet d'une copie même partielle sans l'autorisation de l'auteur .

Mr CARATI

Projet de construction d'une habitation à THIEU



Image à titre d'illustration, non contractuelle.



FACADE DROITE

AP-260083-01-CARATI-ARFR-JAJU	
Date :	23/02/26
Echelle :	

Le présent projet reste la propriété de la S.A. THOMAS & PIRON . Il est protégé par la législation en matière de création et ne peut en aucun cas faire l'objet d'une copie même partielle sans l'autorisation de l'auteur .

Mr CARATI

Projet de construction d'une habitation à THIEU

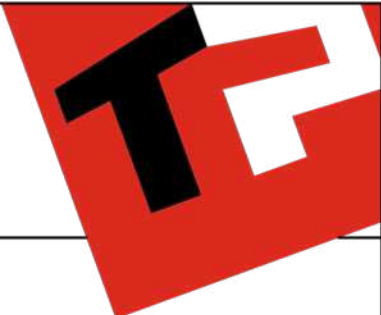


Image à titre d'illustration, non contractuelle.



FACADE GAUCHE

AP-260083-01-CARATI-ARFR-JAJU	
Date :	23/02/26
Echelle :	

Le présent projet reste la propriété de la S.A. THOMAS & PIRON . Il est protégé par la législation en matière de création et ne peut en aucun cas faire l'objet d'une copie même partielle sans l'autorisation de l'auteur .