

Mr & Mme CAVEZ - WINDELS

Projet de construction d'une habitation à MOLENBAIX



Image à titre d'illustration, non contractuelle.



Le présent projet reste la propriété de la S.A. THOMAS & PIRON. Il est protégé par la législation en matière de création et ne peut en aucun cas faire l'objet d'une copie même partielle sans l'autorisation de l'auteur.



PERSPECTIVE

AP-2600085-01-CAVEZ-PPA-GOJ	
Date :	23/02/26
Echelle :	

Mr & Mme CAVEZ - WINDELS

Projet de construction d'une habitation à MOLENBAIX



Image à titre d'illustration, non contractuelle.



PERSPECTIVE

AP-2600085-01-CAVEZ-PPA-GOJ	
Date :	23/02/26
Echelle :	

Le présent projet reste la propriété de la S.A. THOMAS & PIRON . Il est protégé par la législation en matière de création et ne peut en aucun cas faire l'objet d'une copie même partielle sans l'autorisation de l'auteur .

Mr & Mme CAVEZ - WINDELS

Projet de construction d'une habitation à MOLENBAIX



Image à titre d'illustration, non contractuelle.



Le présent projet reste la propriété de la S.A. THOMAS & PIRON. Il est protégé par la législation en matière de création et ne peut en aucun cas faire l'objet d'une copie même partielle sans l'autorisation de l'auteur.



PERSPECTIVE

AP-2600085-01-CAVEZ-PPA-GOJ	
Date :	23/02/26
Echelle :	

Mr & Mme CAVEZ - WINDELS

Projet de construction d'une habitation à MOLENBAIX



Image à titre d'illustration, non contractuelle.



Le présent projet reste la propriété de la S.A. THOMAS & PIRON. Il est protégé par la législation en matière de création et ne peut en aucun cas faire l'objet d'une copie même partielle sans l'autorisation de l'auteur.



PERSPECTIVE

AP-2600085-01-CAVEZ-PPA-GOJ	
Date :	23/02/26
Echelle :	

Mr & Mme CAVEZ - WINDELS

Projet de construction d'une habitation à MOLENBAIX



Image à titre d'illustration, non contractuelle.



Le présent projet reste la propriété de la S.A. THOMAS & PIRON. Il est protégé par la législation en matière de création et ne peut en aucun cas faire l'objet d'une copie même partielle sans l'autorisation de l'auteur.



PERSPECTIVE

AP-2600085-01-CAVEZ-PPA-GOJ	
Date :	23/02/26
Echelle :	

Mr & Mme CAVEZ - WINDELS

Projet de construction d'une habitation à MOLENBAIX



Image à titre d'illustration, non contractuelle.



PERSPECTIVE

AP-2600085-01-CAVEZ-PPA-GOJ	
Date :	23/02/26
Echelle :	

Le présent projet reste la propriété de la S.A. THOMAS & PIRON . Il est protégé par la législation en matière de création et ne peut en aucun cas faire l'objet d'une copie même partielle sans l'autorisation de l'auteur .

Mr & Mme CAVEZ - WINDELS

Projet de construction d'une habitation à MOLENBAIX



Image à titre d'illustration, non contractuelle.



Le présent projet reste la propriété de la S.A. THOMAS & PIRON. Il est protégé par la législation en matière de création et ne peut en aucun cas faire l'objet d'une copie même partielle sans l'autorisation de l'auteur.



PERSPECTIVE

AP-2600085-01-CAVEZ-PPA-GOJ	
Date :	23/02/26
Echelle :	

Mr & Mme CAVEZ - WINDELS

Projet de construction d'une habitation à MOLENBAIX



Image à titre d'illustration, non contractuelle.




PERSPECTIVE

AP-2600085-01-CAVEZ-PPA-GOJ	
Date :	23/02/26
Echelle :	

Le présent projet reste la propriété de la S.A. THOMAS & PIRON . Il est protégé par la législation en matière de création et ne peut en aucun cas faire l'objet d'une copie même partielle sans l'autorisation de l'auteur .

Mr & Mme CAVEZ - WINDELS

Projet de construction d'une habitation à MOLENBAIX

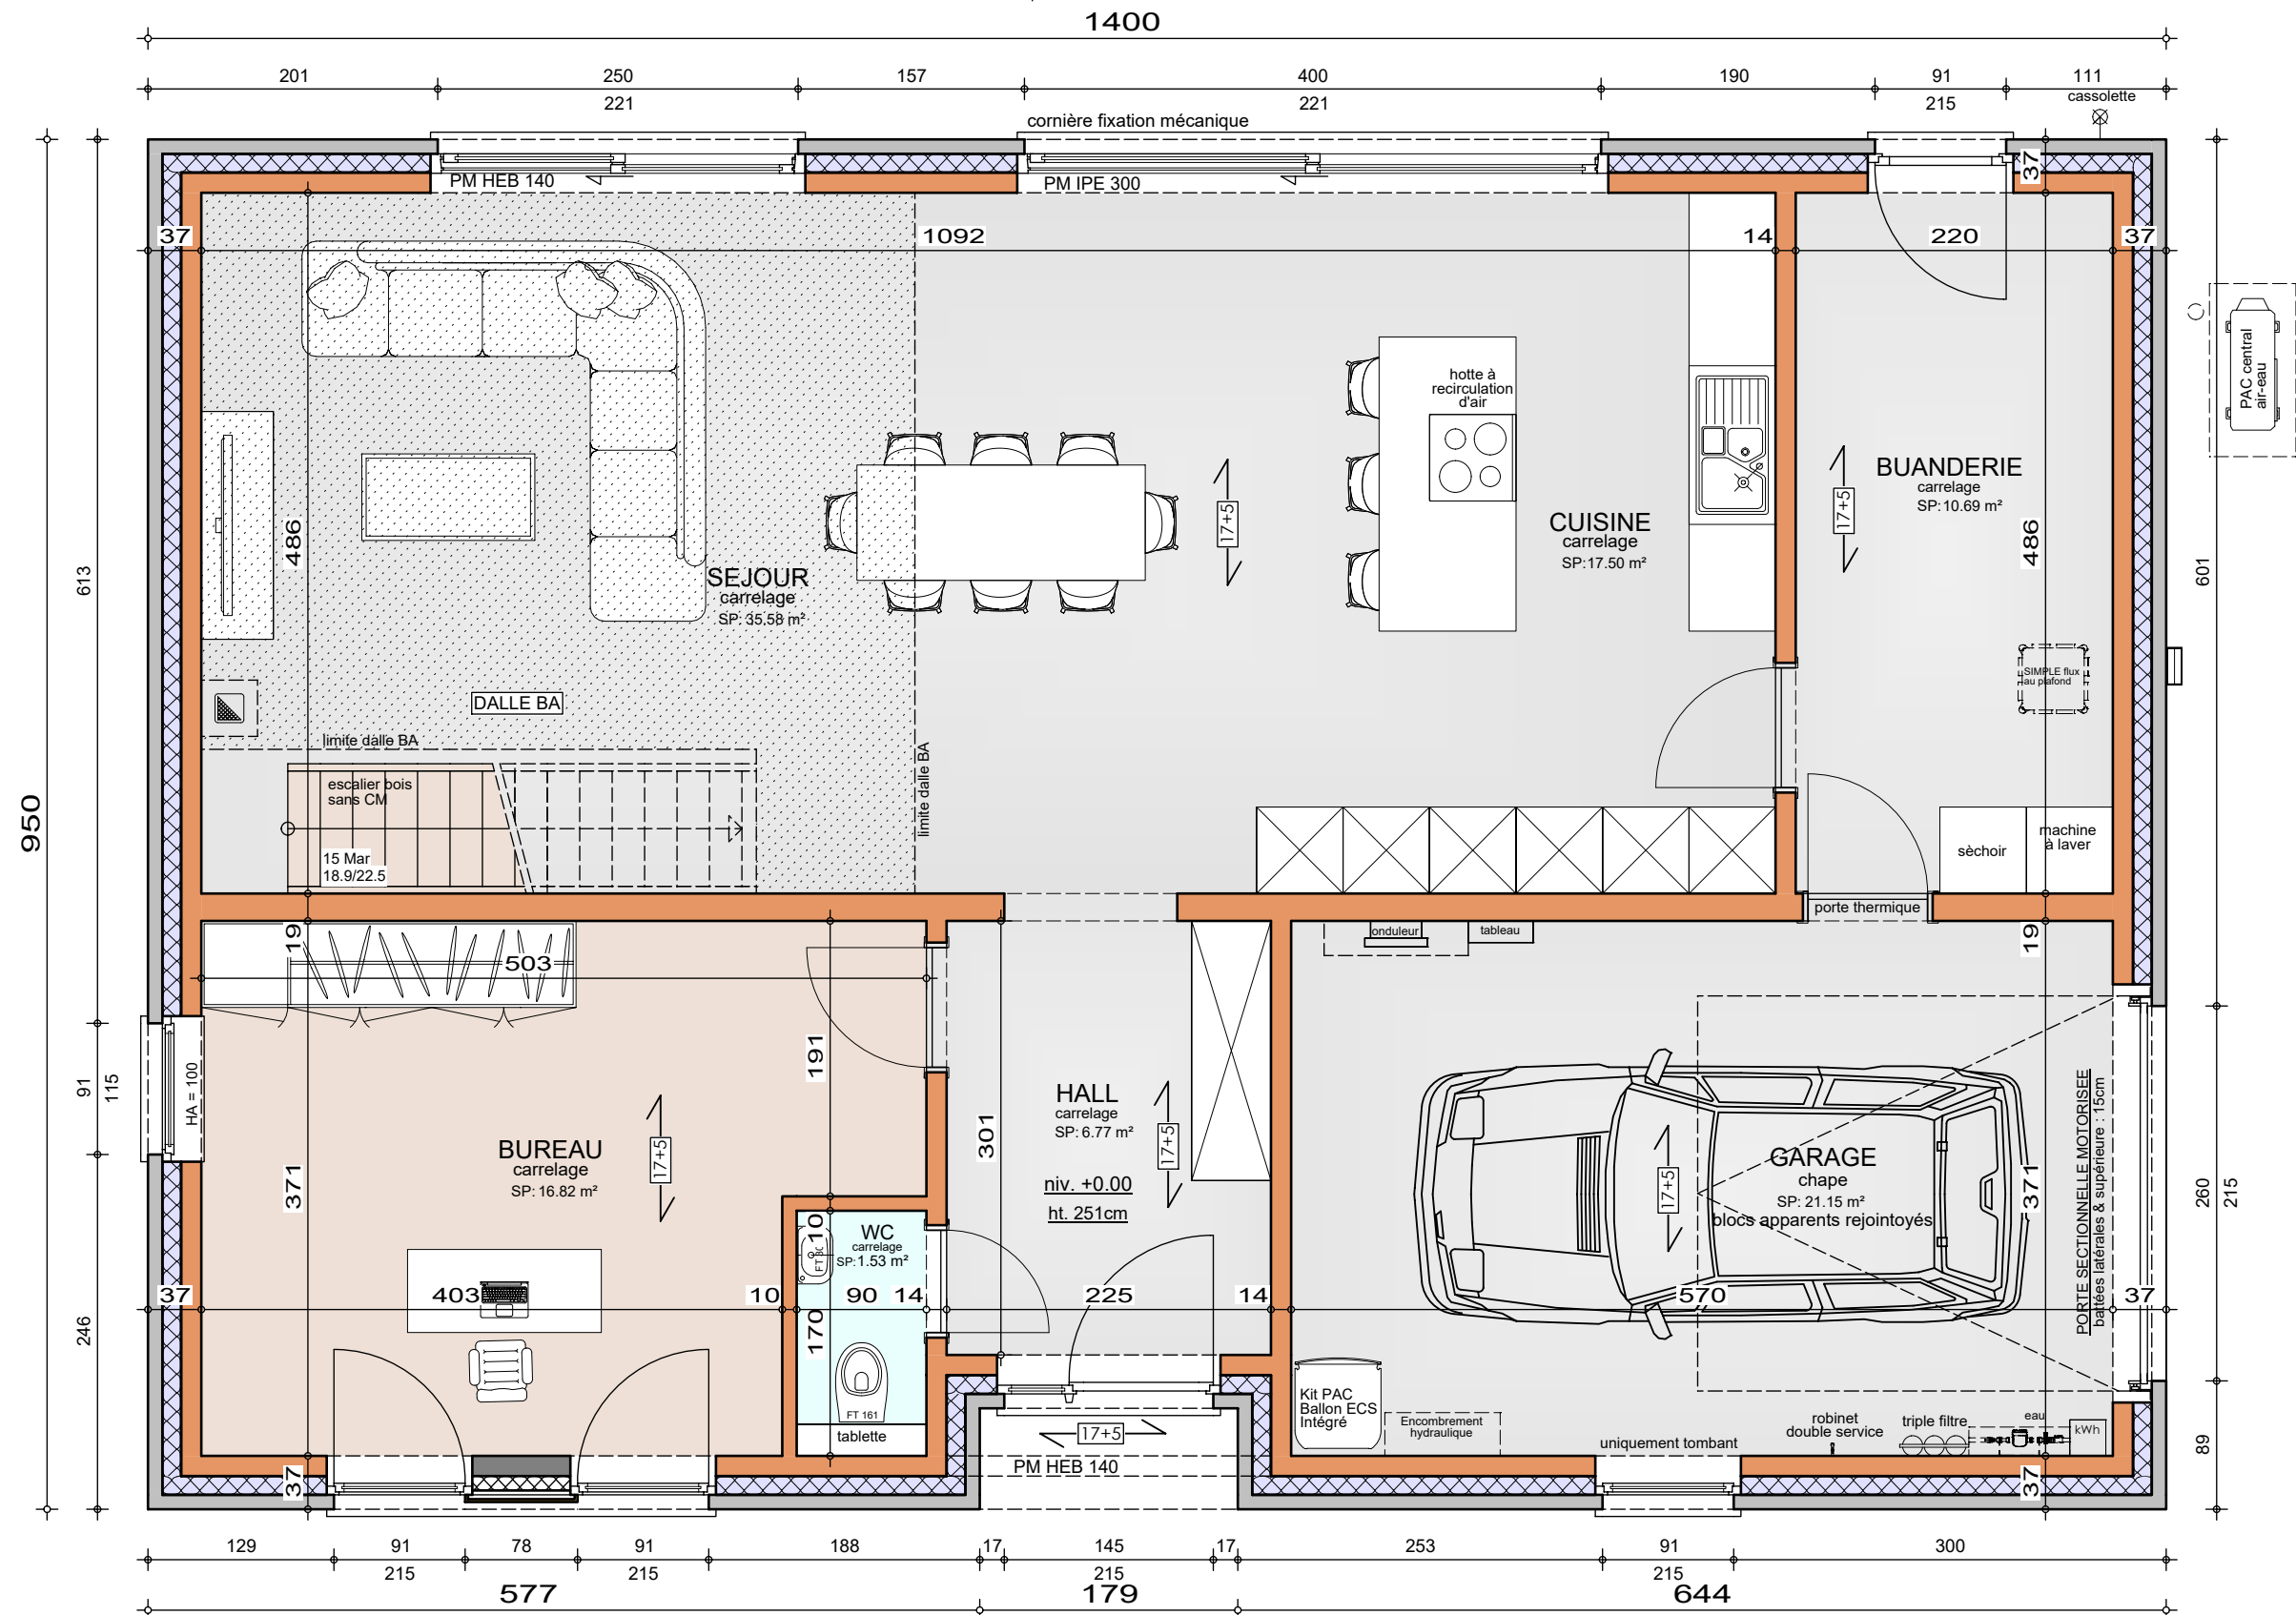

REZ-DE-CHAUSSEE

POSTES HORS-ENTREPRISE (H.E.):

Electricité

Système de chauffage :


Chauffage sol sur tout le niveau (sauf garage)

AP-260085-01-CAVEZ-PPA-GOJ
Date : 23/02/2026 1/50
Echelle :

Le présent projet reste la propriété de la S.A. THOMAS & PIRON. Il est protégé par la législation en matière de création et ne peut en aucun cas faire l'objet d'une copie même partielle sans l'autorisation de l'auteur.

Mr & Mme CAVEZ - WINDELS

Projet de construction d'une habitation à MOLENBAIX

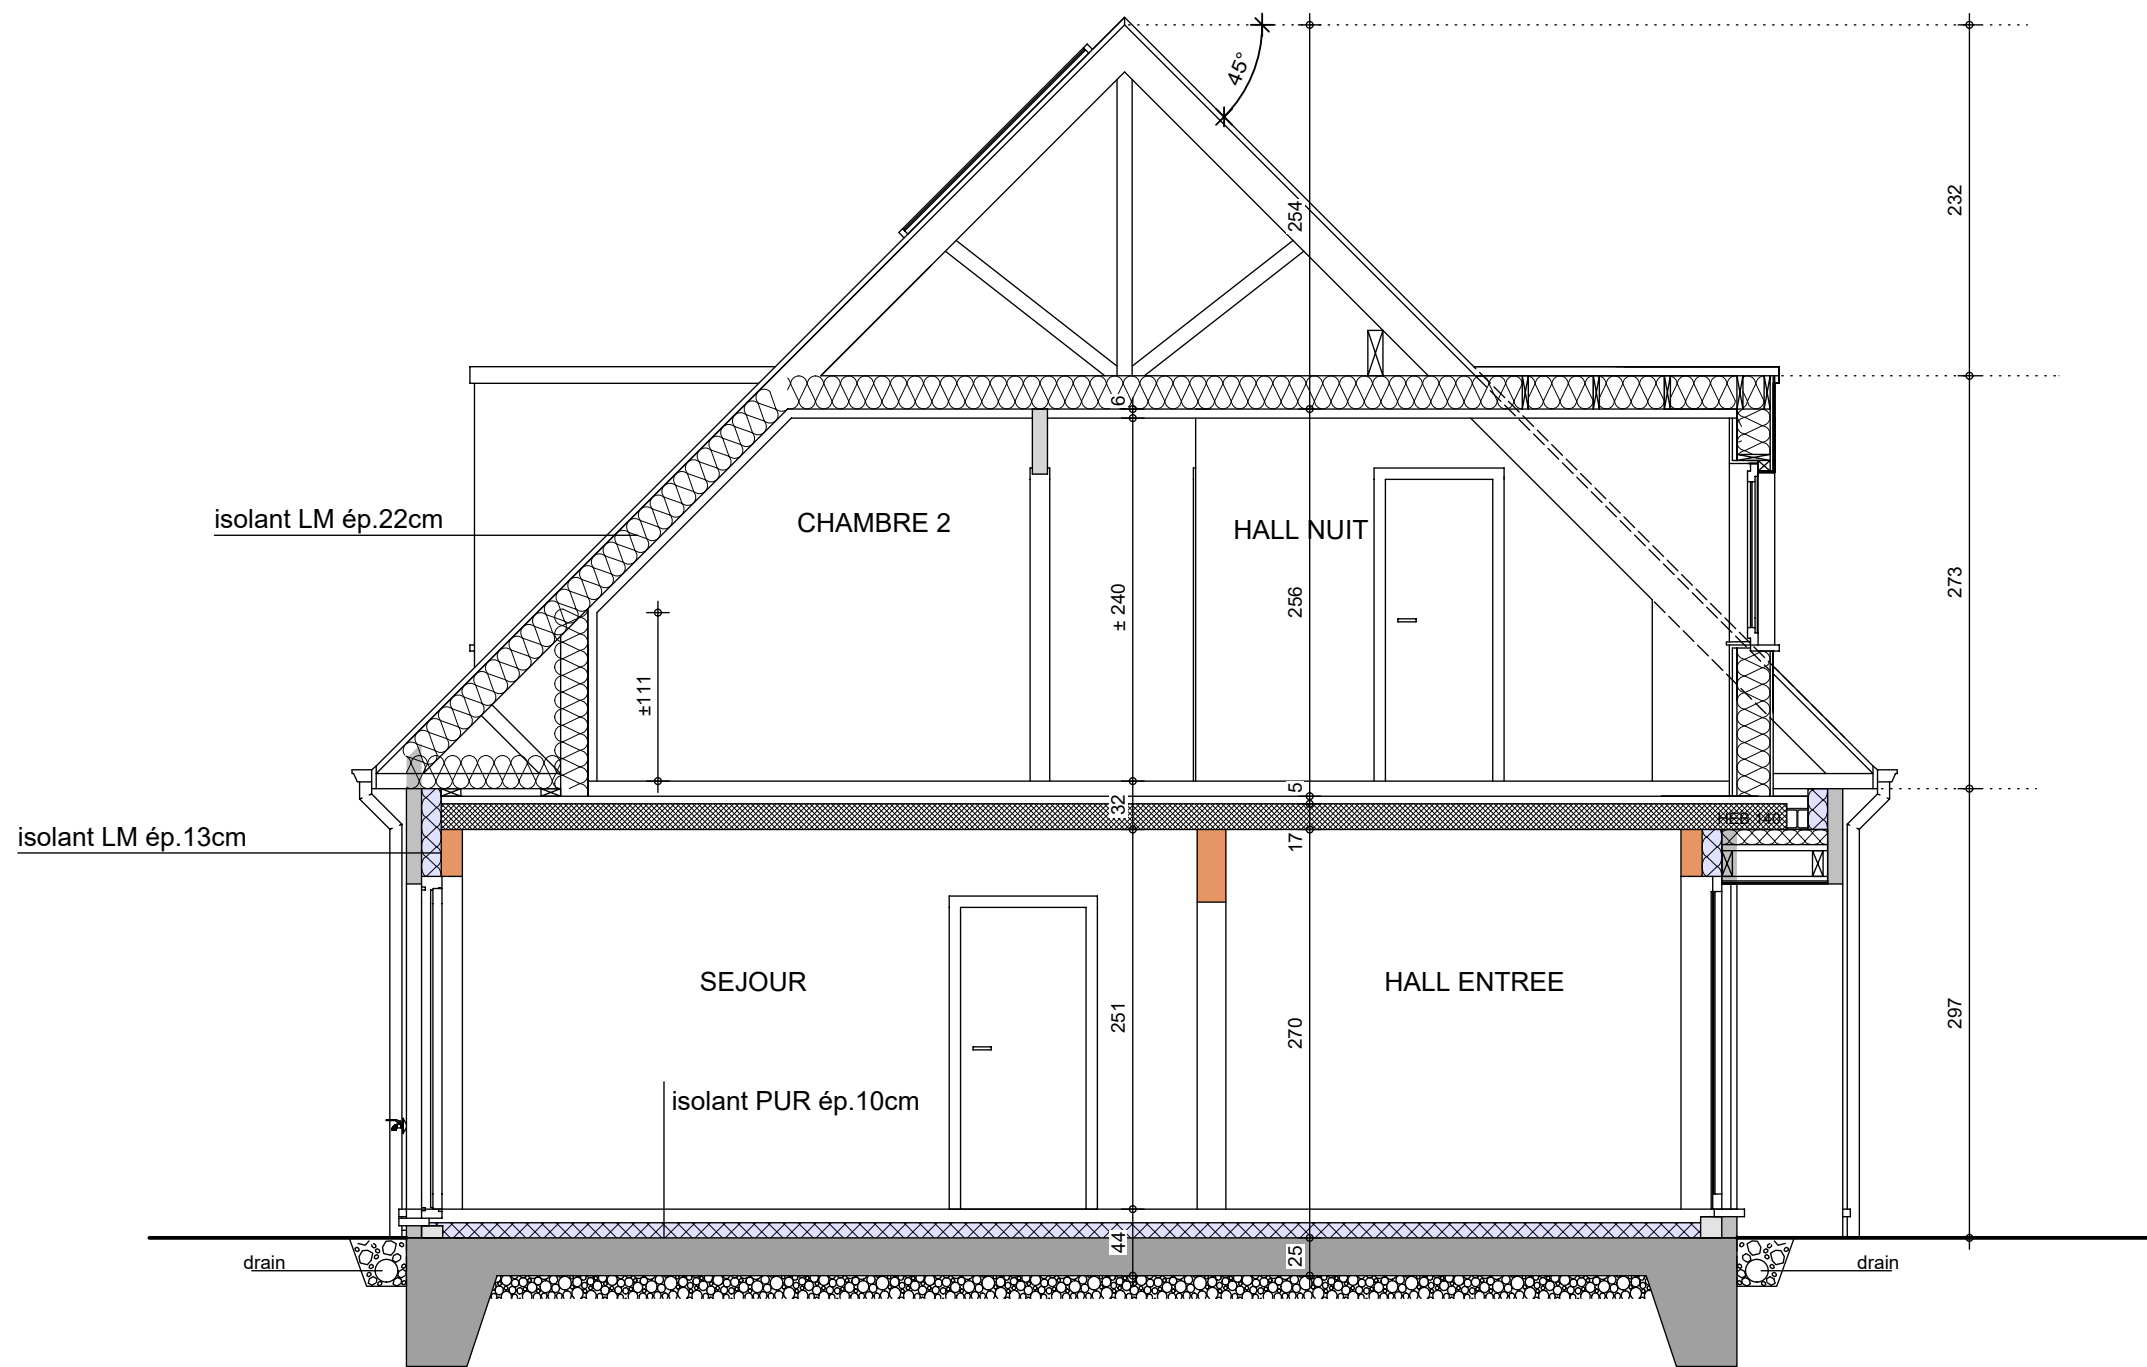

COUPE AA

AP-260085-01-CAVEZ-PPA-GOJ	
Date :	23/02/2026 1/50
Echelle :	

Le présent projet reste la propriété de la S.A. THOMAS & PIRON . Il est protégé par la législation en matière de création et ne peut en aucun cas faire l'objet d'une copie même partielle sans l'autorisation de l'auteur .

Mr & Mme CAVEZ - WINDELS

Projet de construction d'une habitation à MOLENBAIX



Image à titre d'illustration, non contractuelle.



FACADE AVANT

AP-2600085-01-CAVEZ-PPA-GOJ	
Date :	23/02/26
Echelle :	

Le présent projet reste la propriété de la S.A. THOMAS & PIRON. Il est protégé par la législation en matière de création et ne peut en aucun cas faire l'objet d'une copie même partielle sans l'autorisation de l'auteur.

Mr & Mme CAVEZ - WINDELS

Projet de construction d'une habitation à MOLENBAIX



Image à titre d'illustration, non contractuelle.



FACADE ARRIERE

AP-2600085-01-CAVEZ-PPA-GOJ	
Date :	23/02/26
Echelle :	

Le présent projet reste la propriété de la S.A. THOMAS & PIRON. Il est protégé par la législation en matière de création et ne peut en aucun cas faire l'objet d'une copie même partielle sans l'autorisation de l'auteur.

Mr & Mme CAVEZ - WINDELS

Projet de construction d'une habitation à MOLENBAIX



Image à titre d'illustration, non contractuelle.



PIGNON DROIT

AP-2600085-01-CAVEZ-PPA-GOJ	
Date :	23/02/26
Echelle :	

Le présent projet reste la propriété de la S.A. THOMAS & PIRON . Il est protégé par la législation en matière de création et ne peut en aucun cas faire l'objet d'une copie même partielle sans l'autorisation de l'auteur .

Mr & Mme CAVEZ - WINDELS

Projet de construction d'une habitation à MOLENBAIX



Image à titre d'illustration, non contractuelle.



PIGNON GAUCHE

AP-2600085-01-CAVEZ-PPA-GOJ	
Date :	23/02/26
Echelle :	

Le présent projet reste la propriété de la S.A. THOMAS & PIRON . Il est protégé par la législation en matière de création et ne peut en aucun cas faire l'objet d'une copie même partielle sans l'autorisation de l'auteur .