


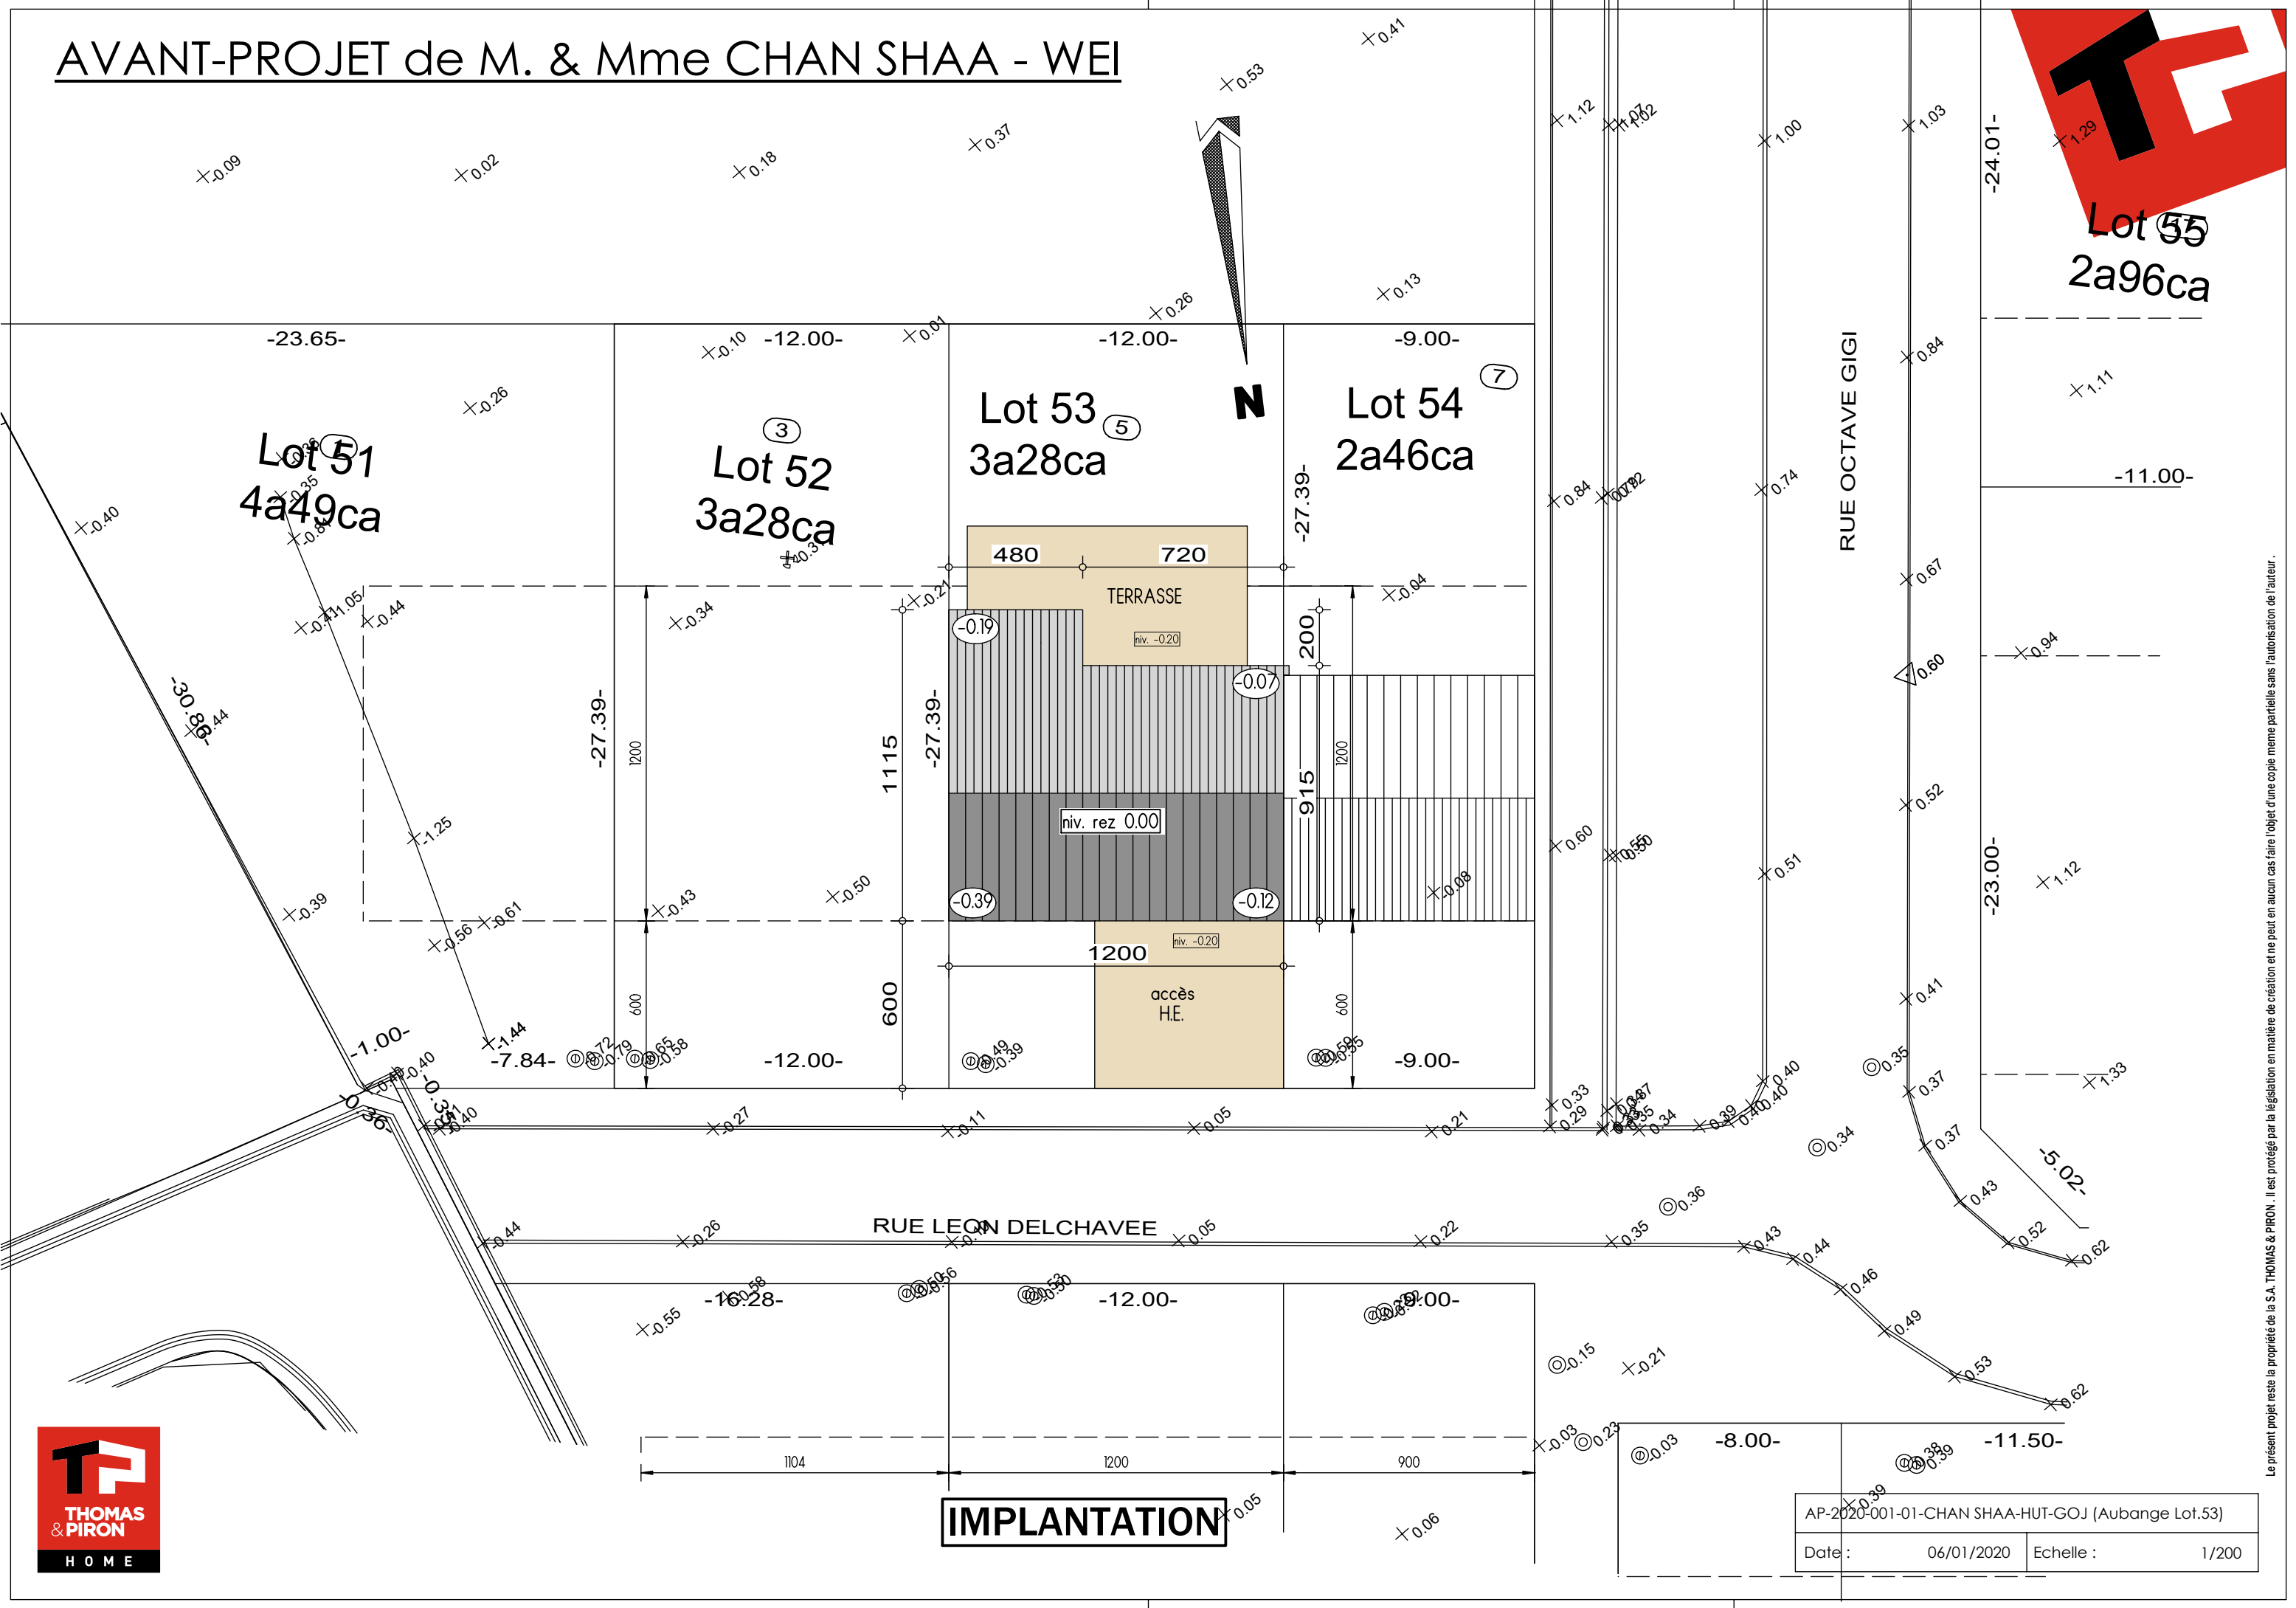



AVANT-PROJET de M. & Mme CHAN SHAA - WEI




Lot 55
2a96ca




IMPLANTATION

AP-2020-001-01-CHAN SHAA-HUT-GOJ (Aubange Lot.53)			
Date :	06/01/2020	Echelle :	1/200

Le présent projet reste la propriété de la S.A. THOMAS & PIRON. Il est protégé par la législation en matière de création et ne peut en aucun cas faire l'objet d'une copie même partielle sans l'autorisation de l'auteur.

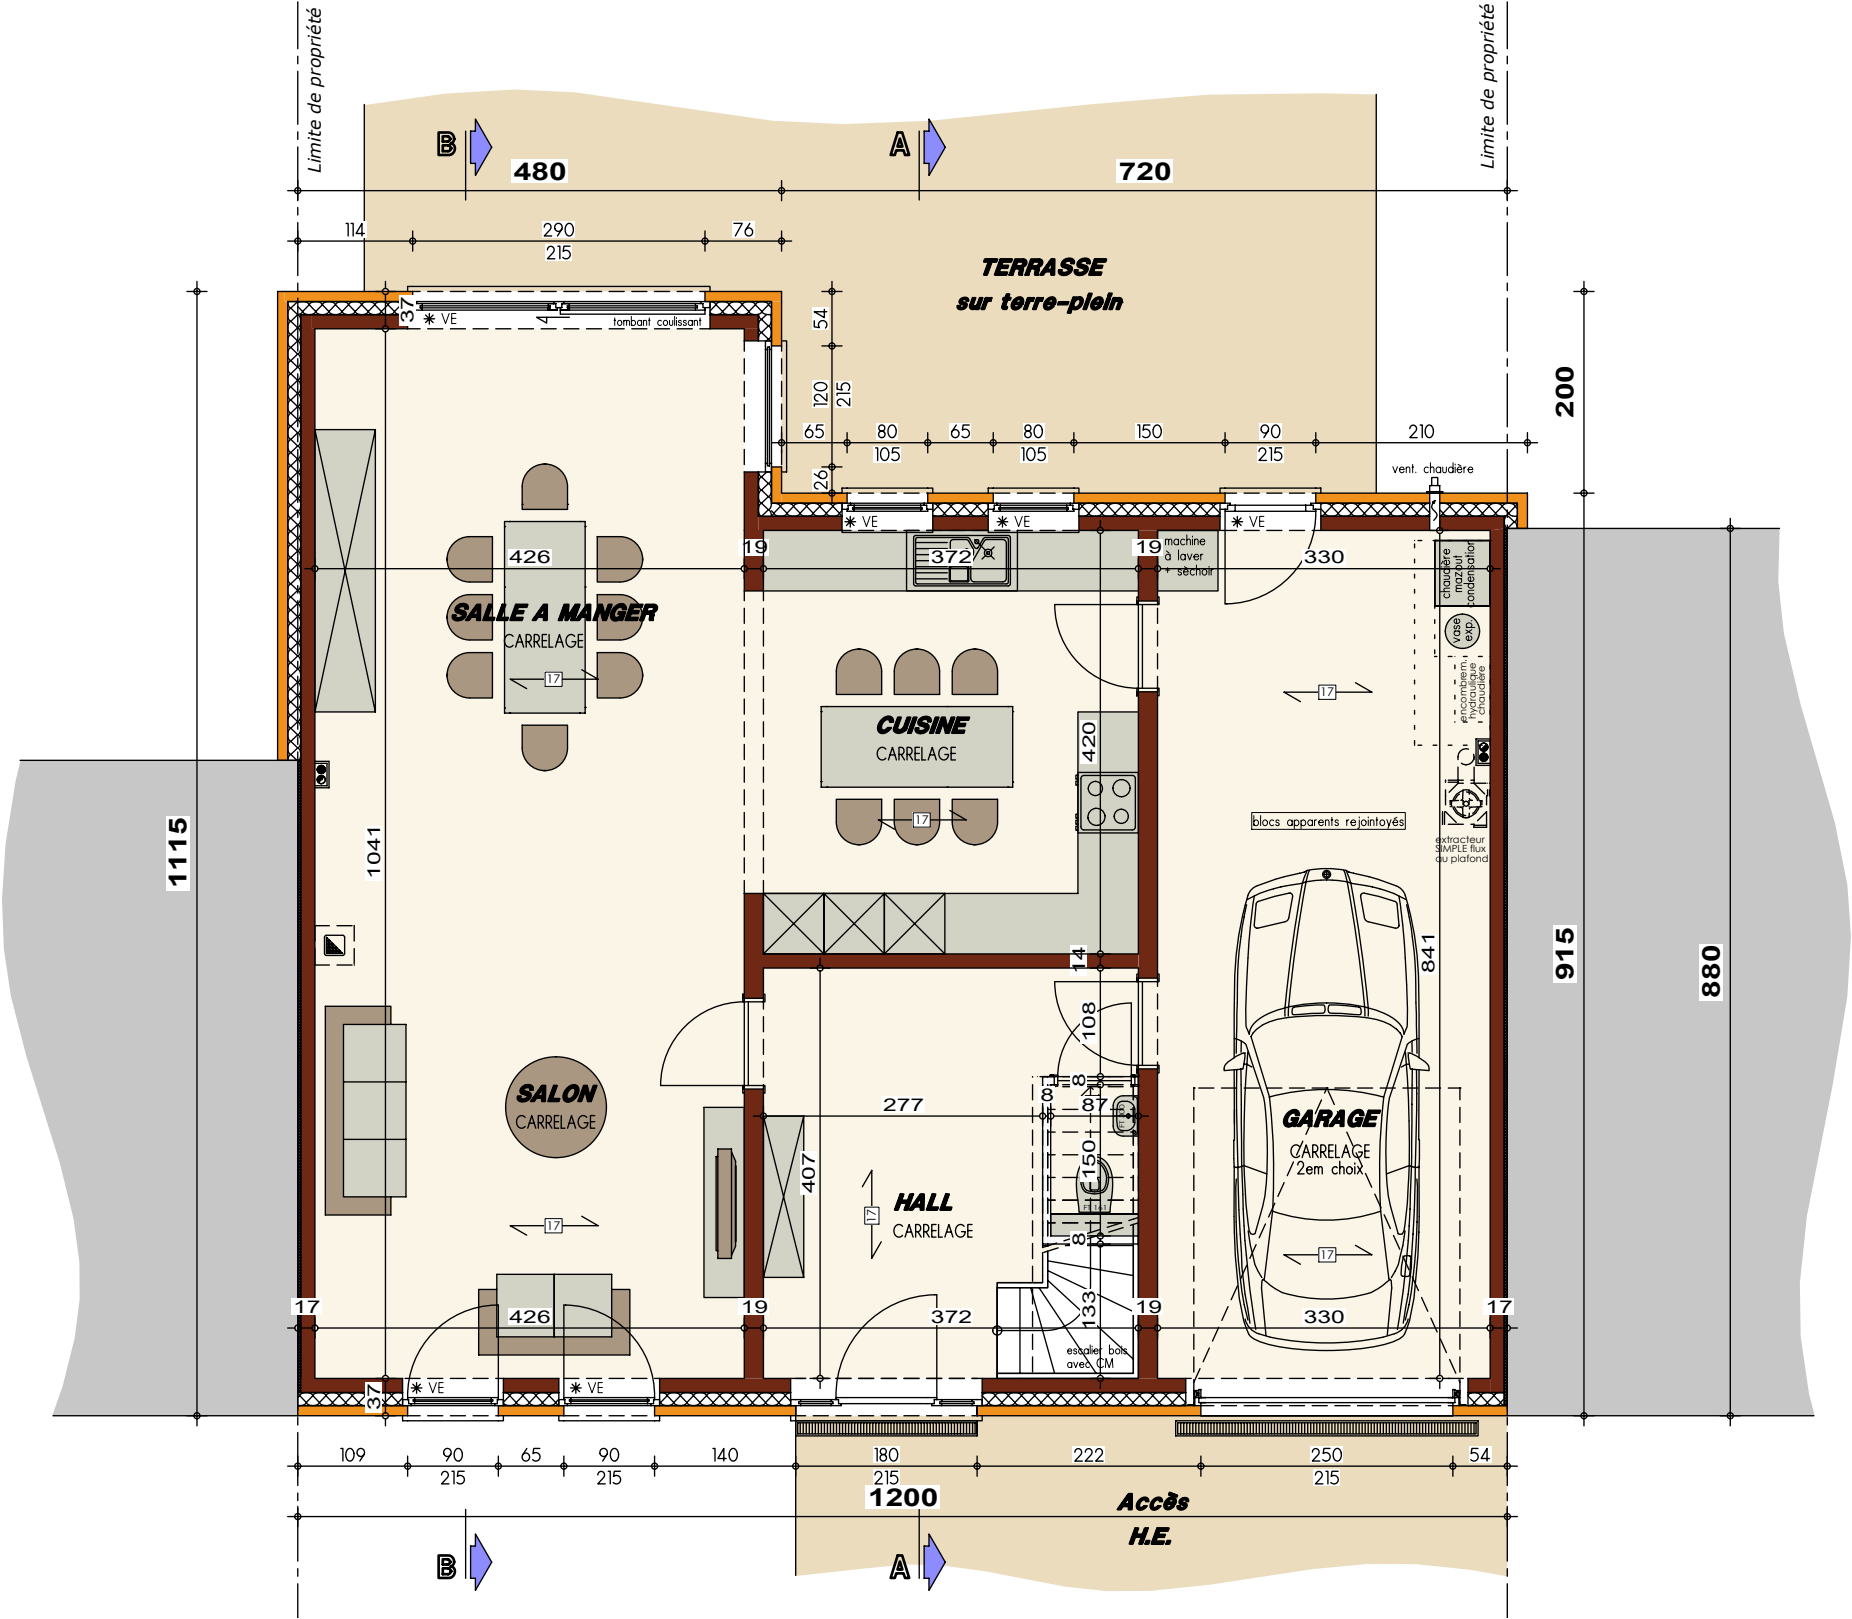



PLAN REZ-DE-CHAUSSEE

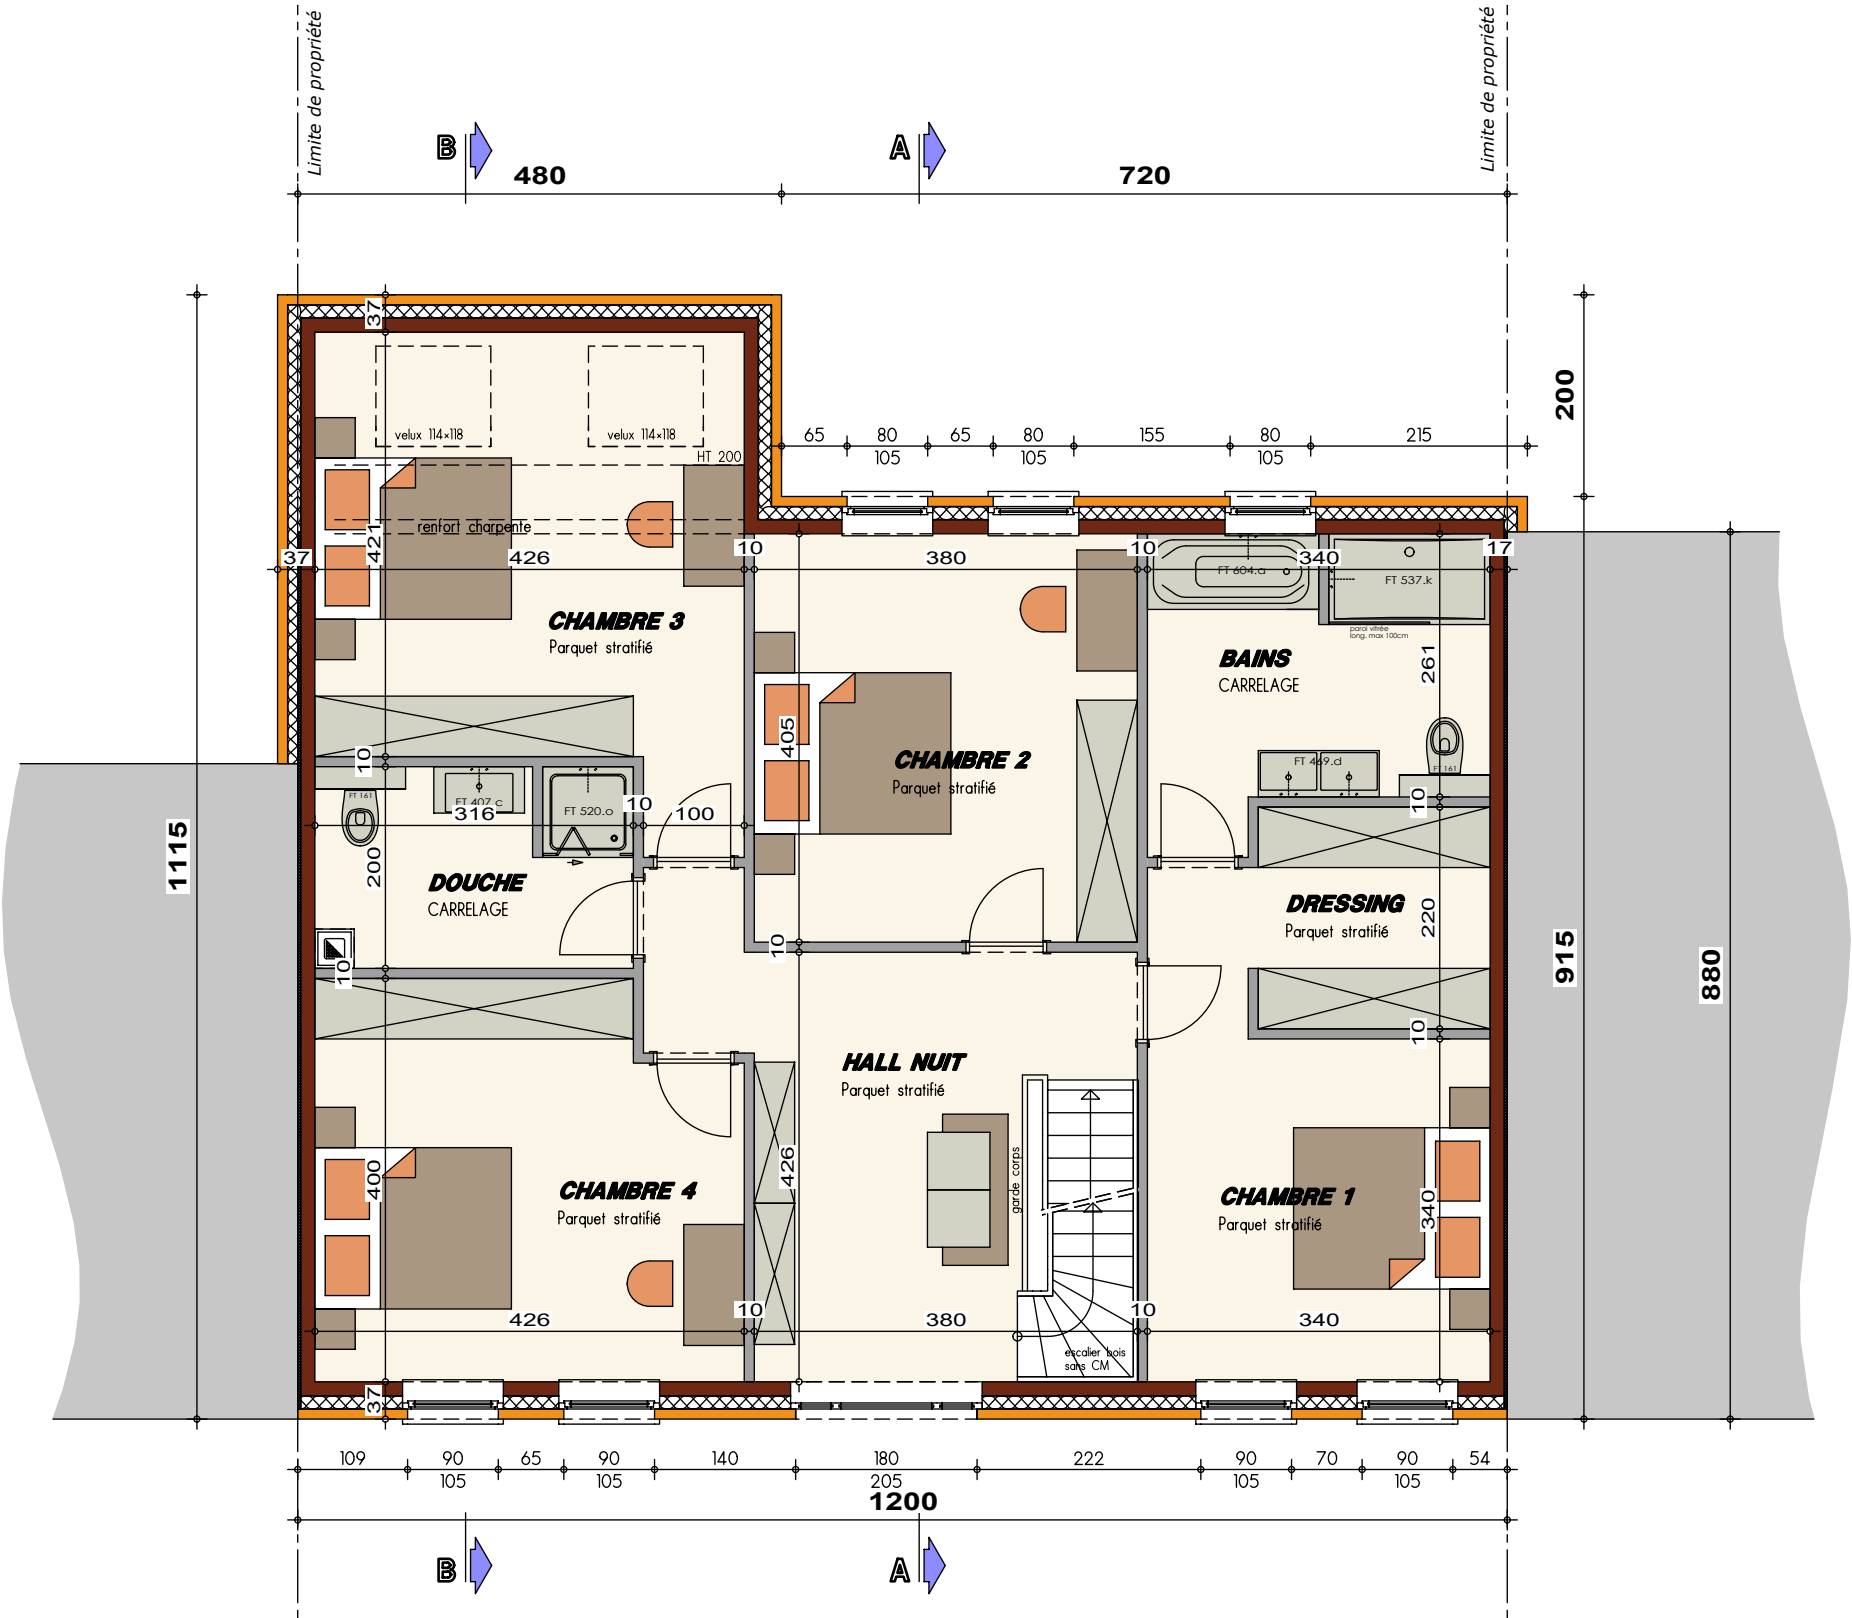


PLAN ETAGE



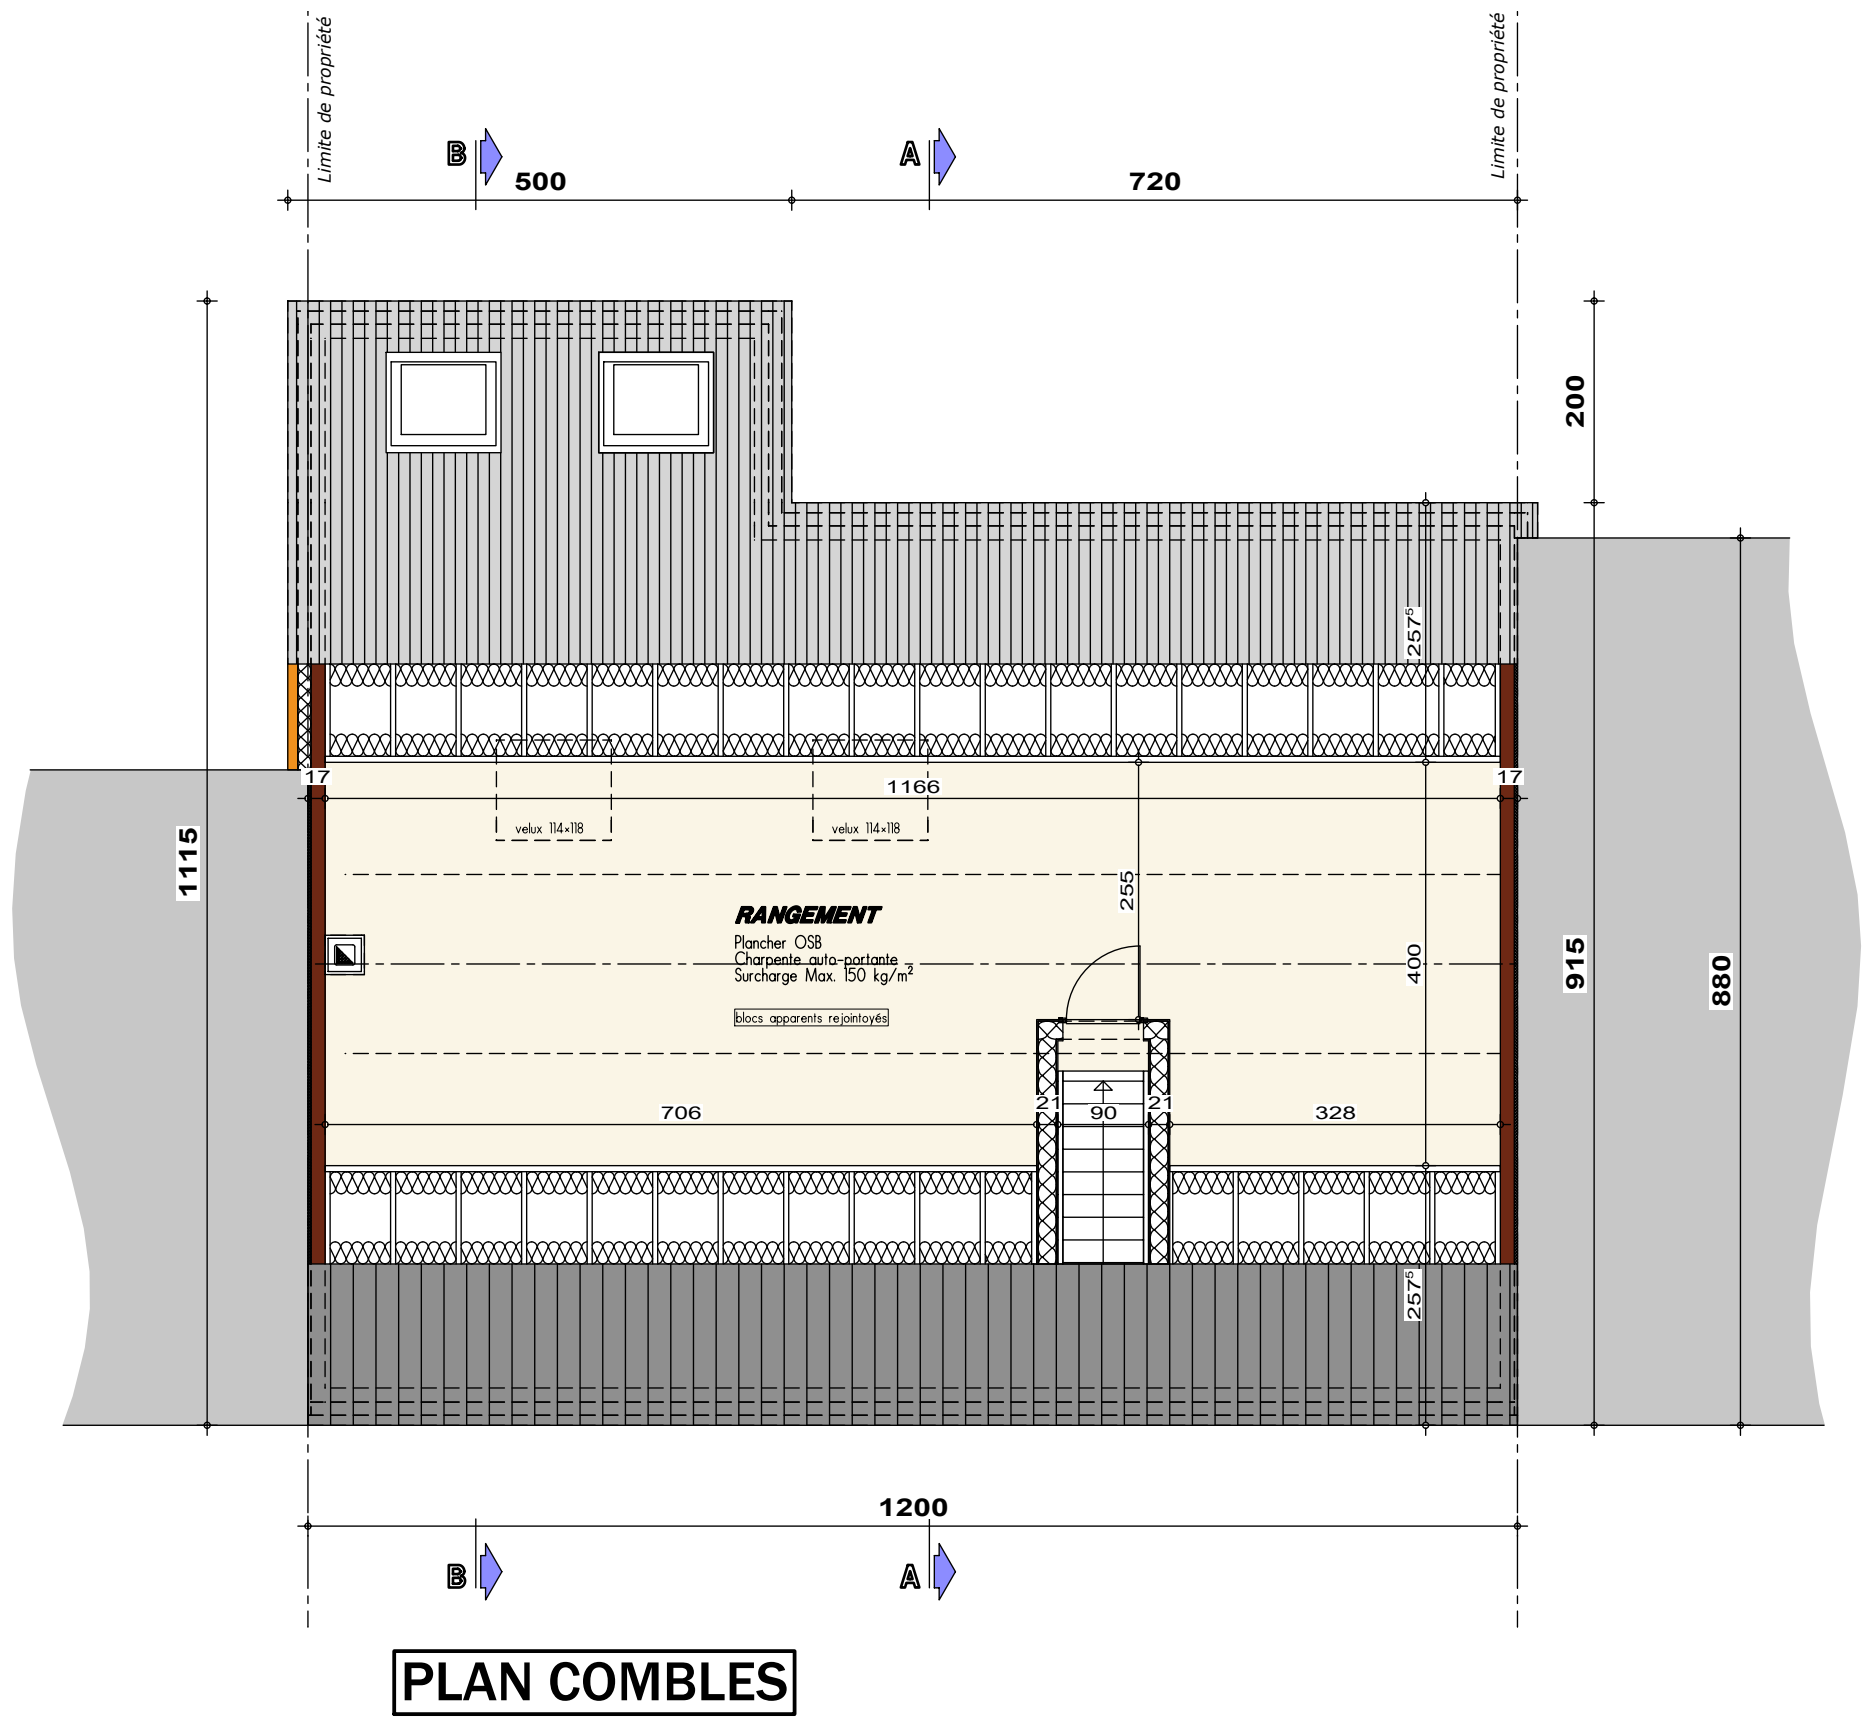


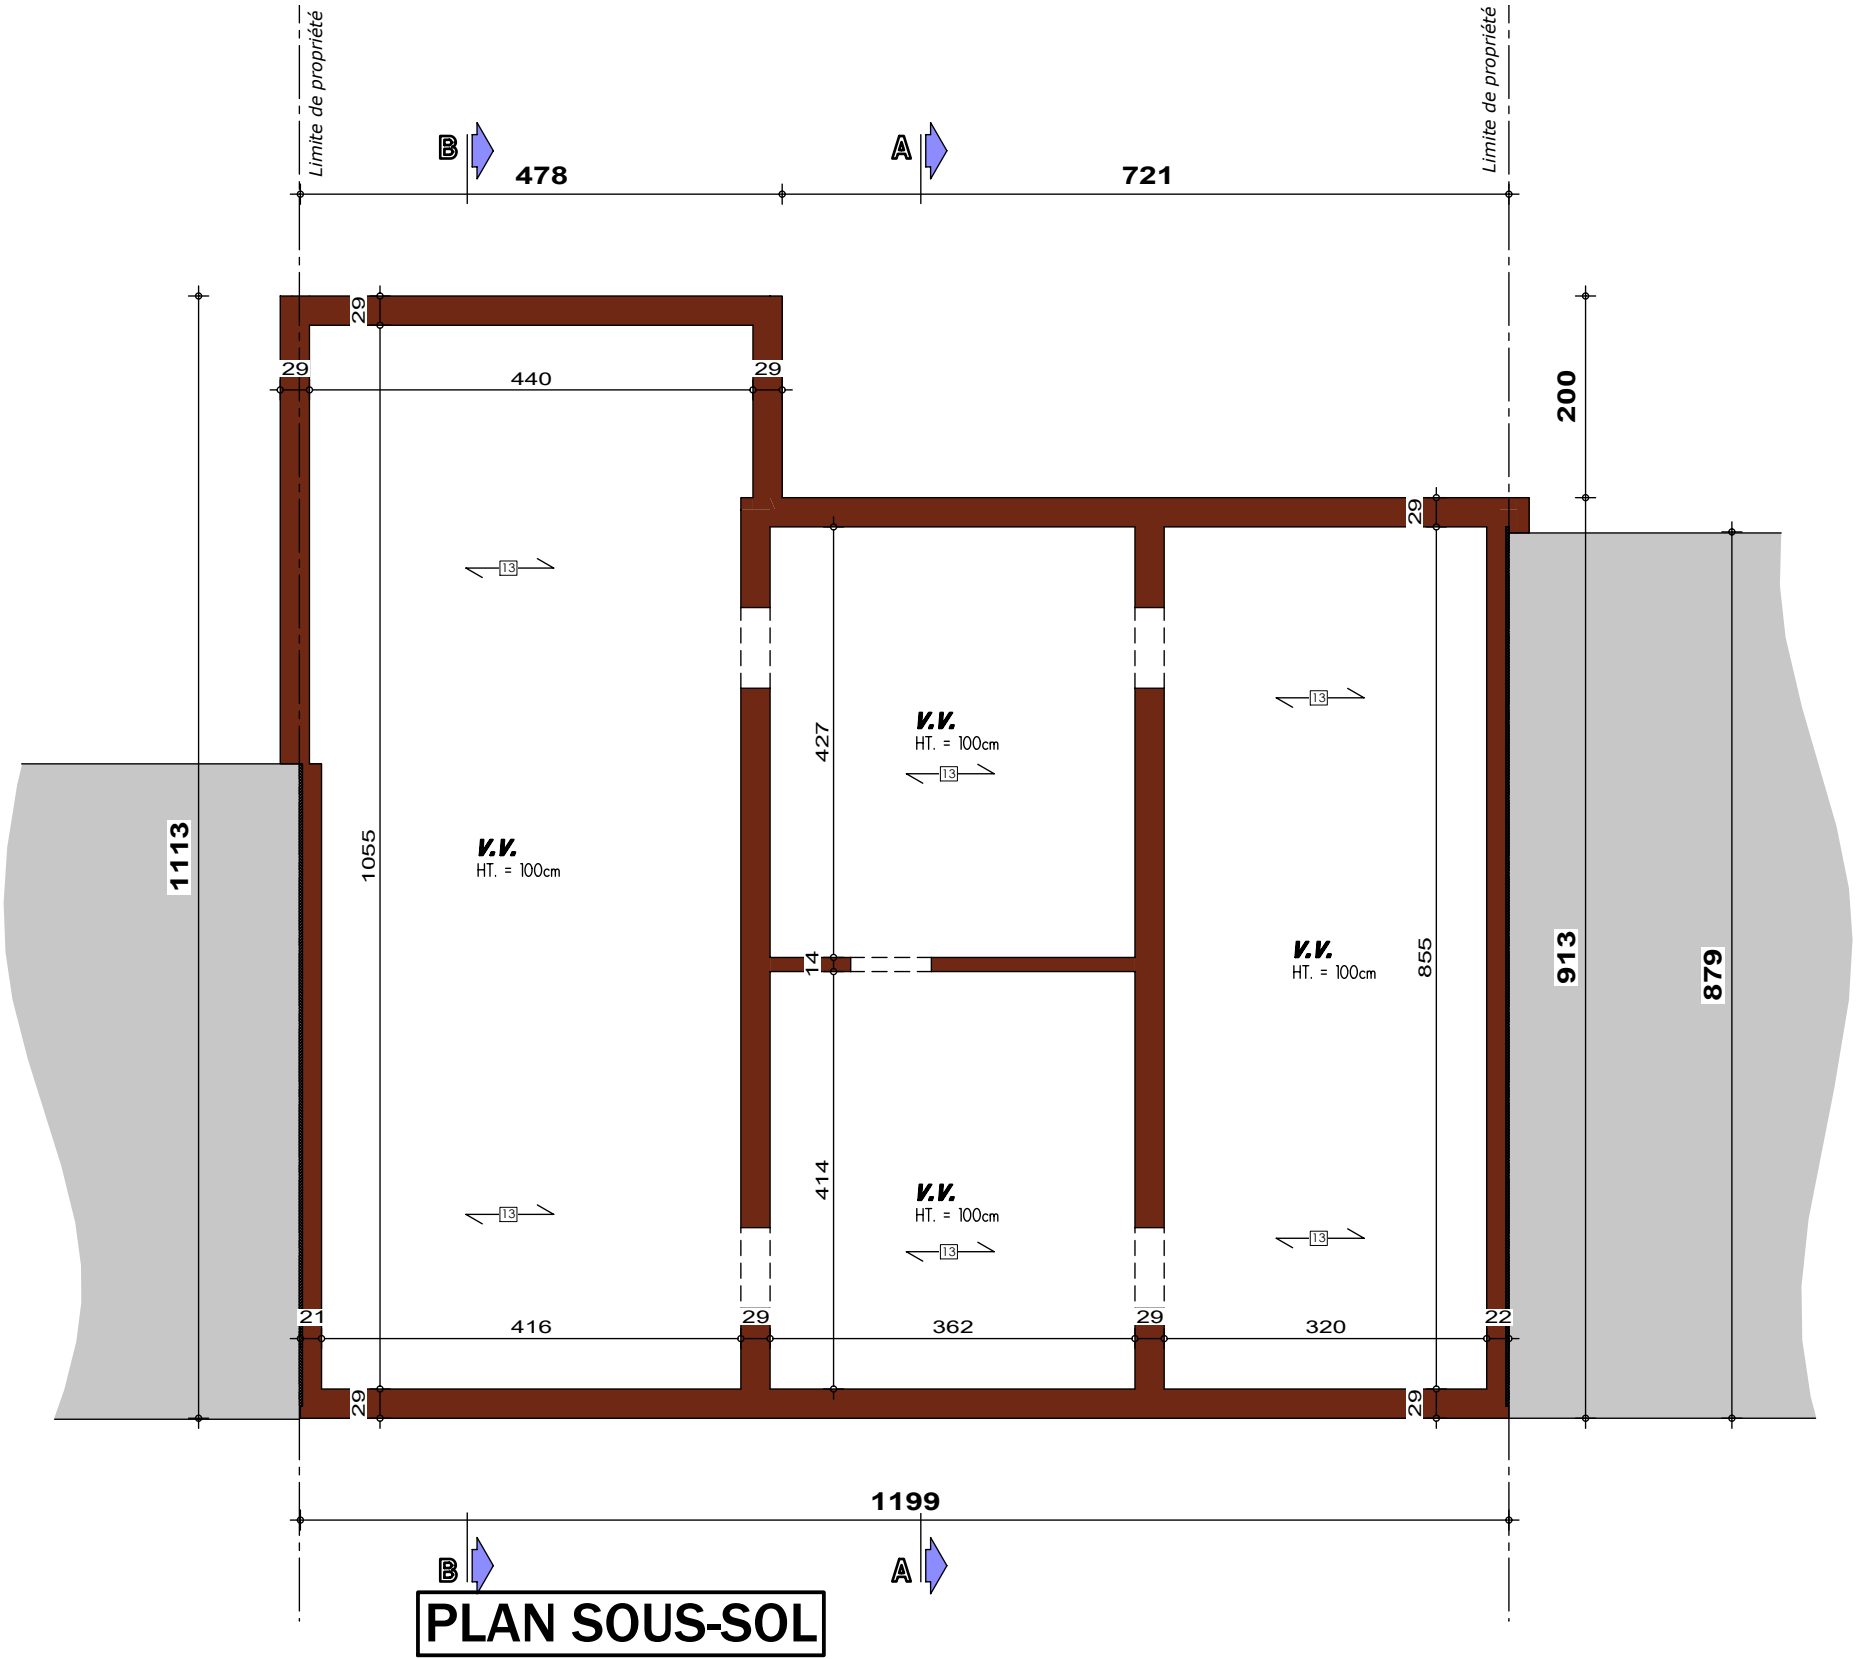

AVANT-PROJET de M. & Mme CHAN SHAA - WEI


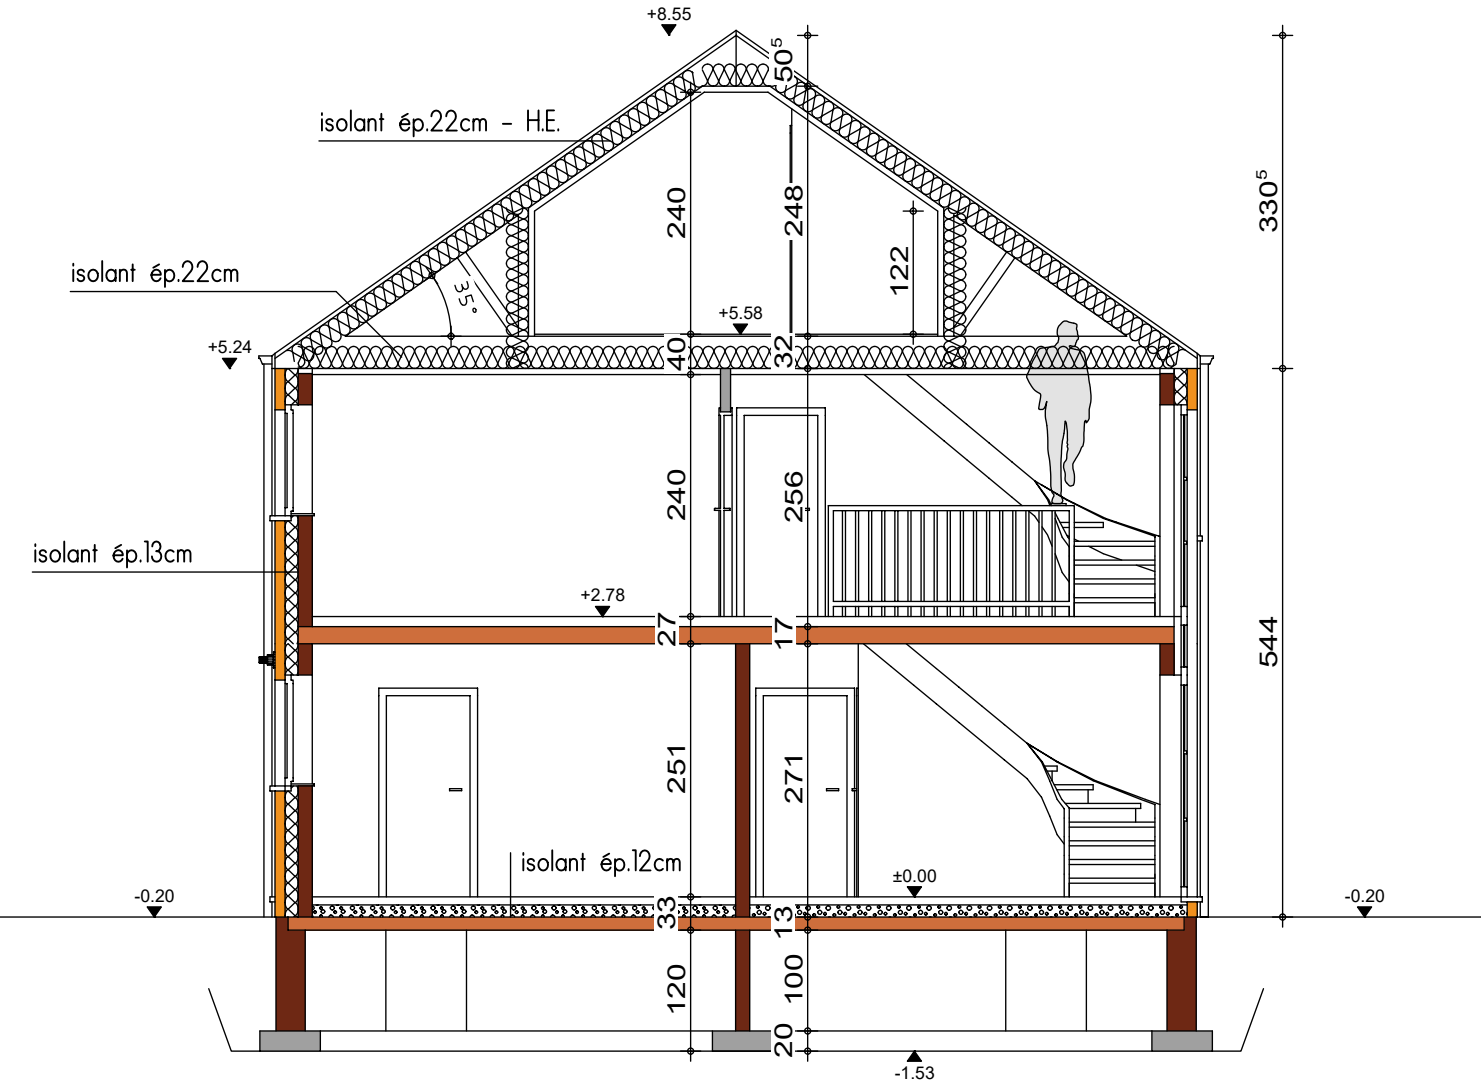


COUPE AA

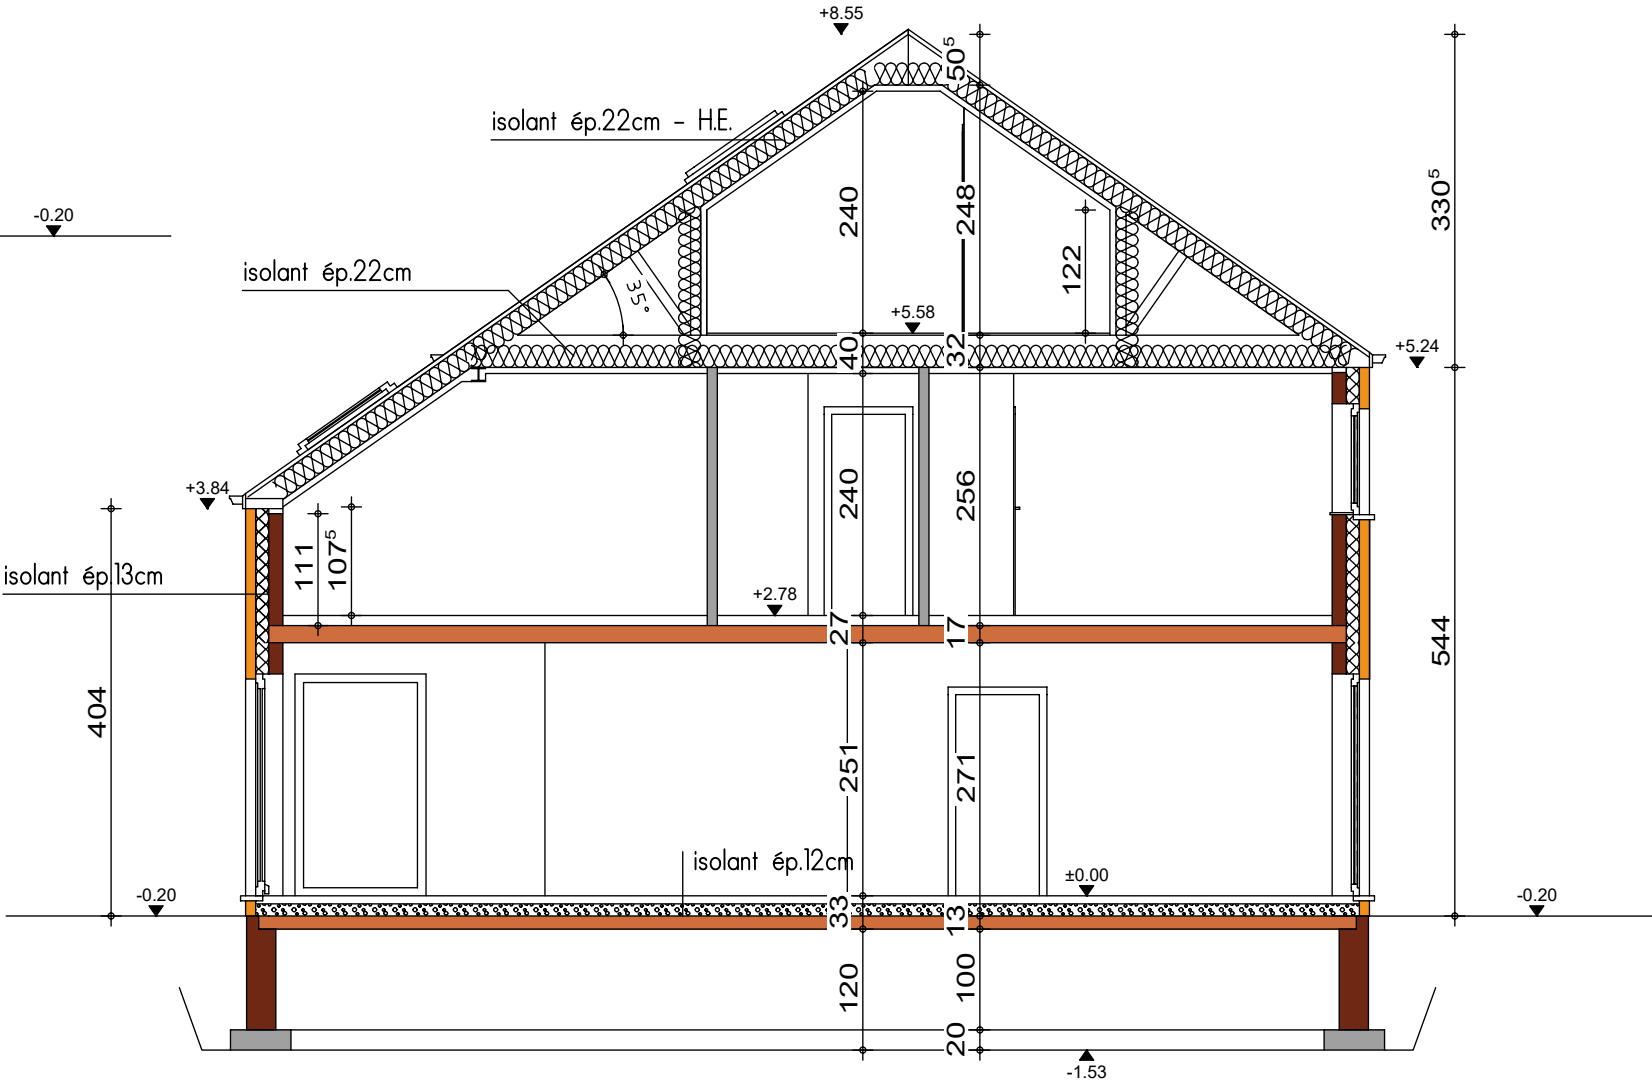


COUPE BB




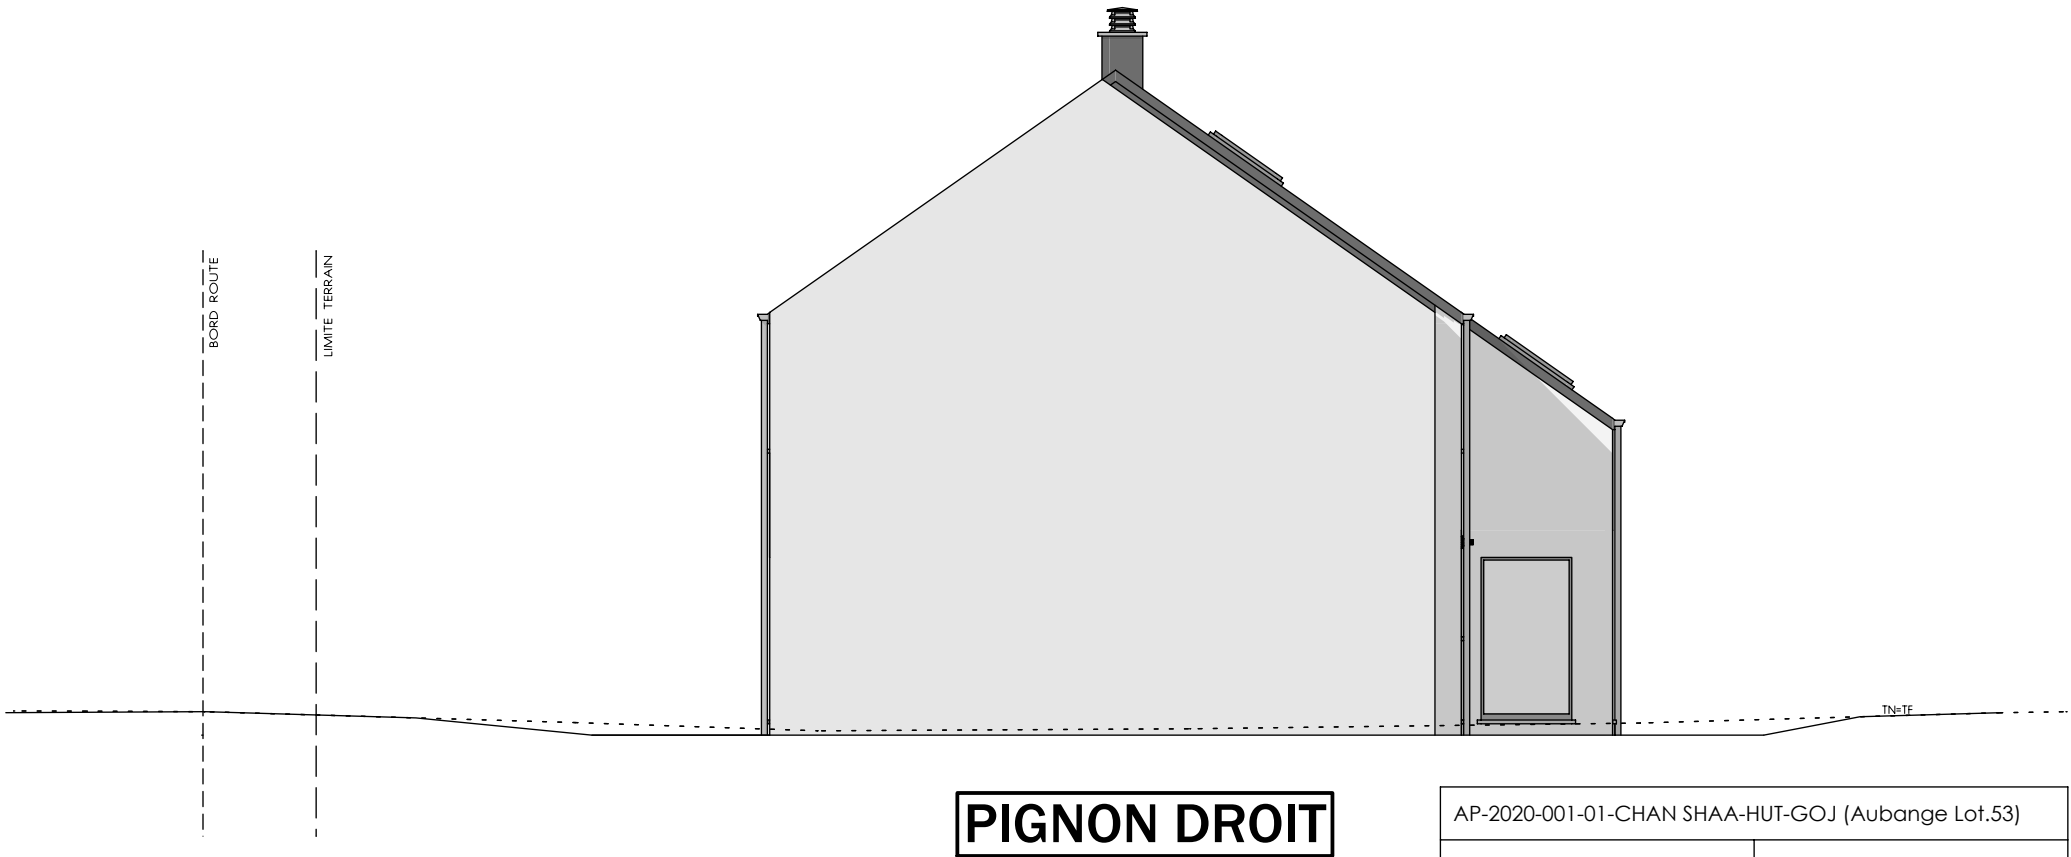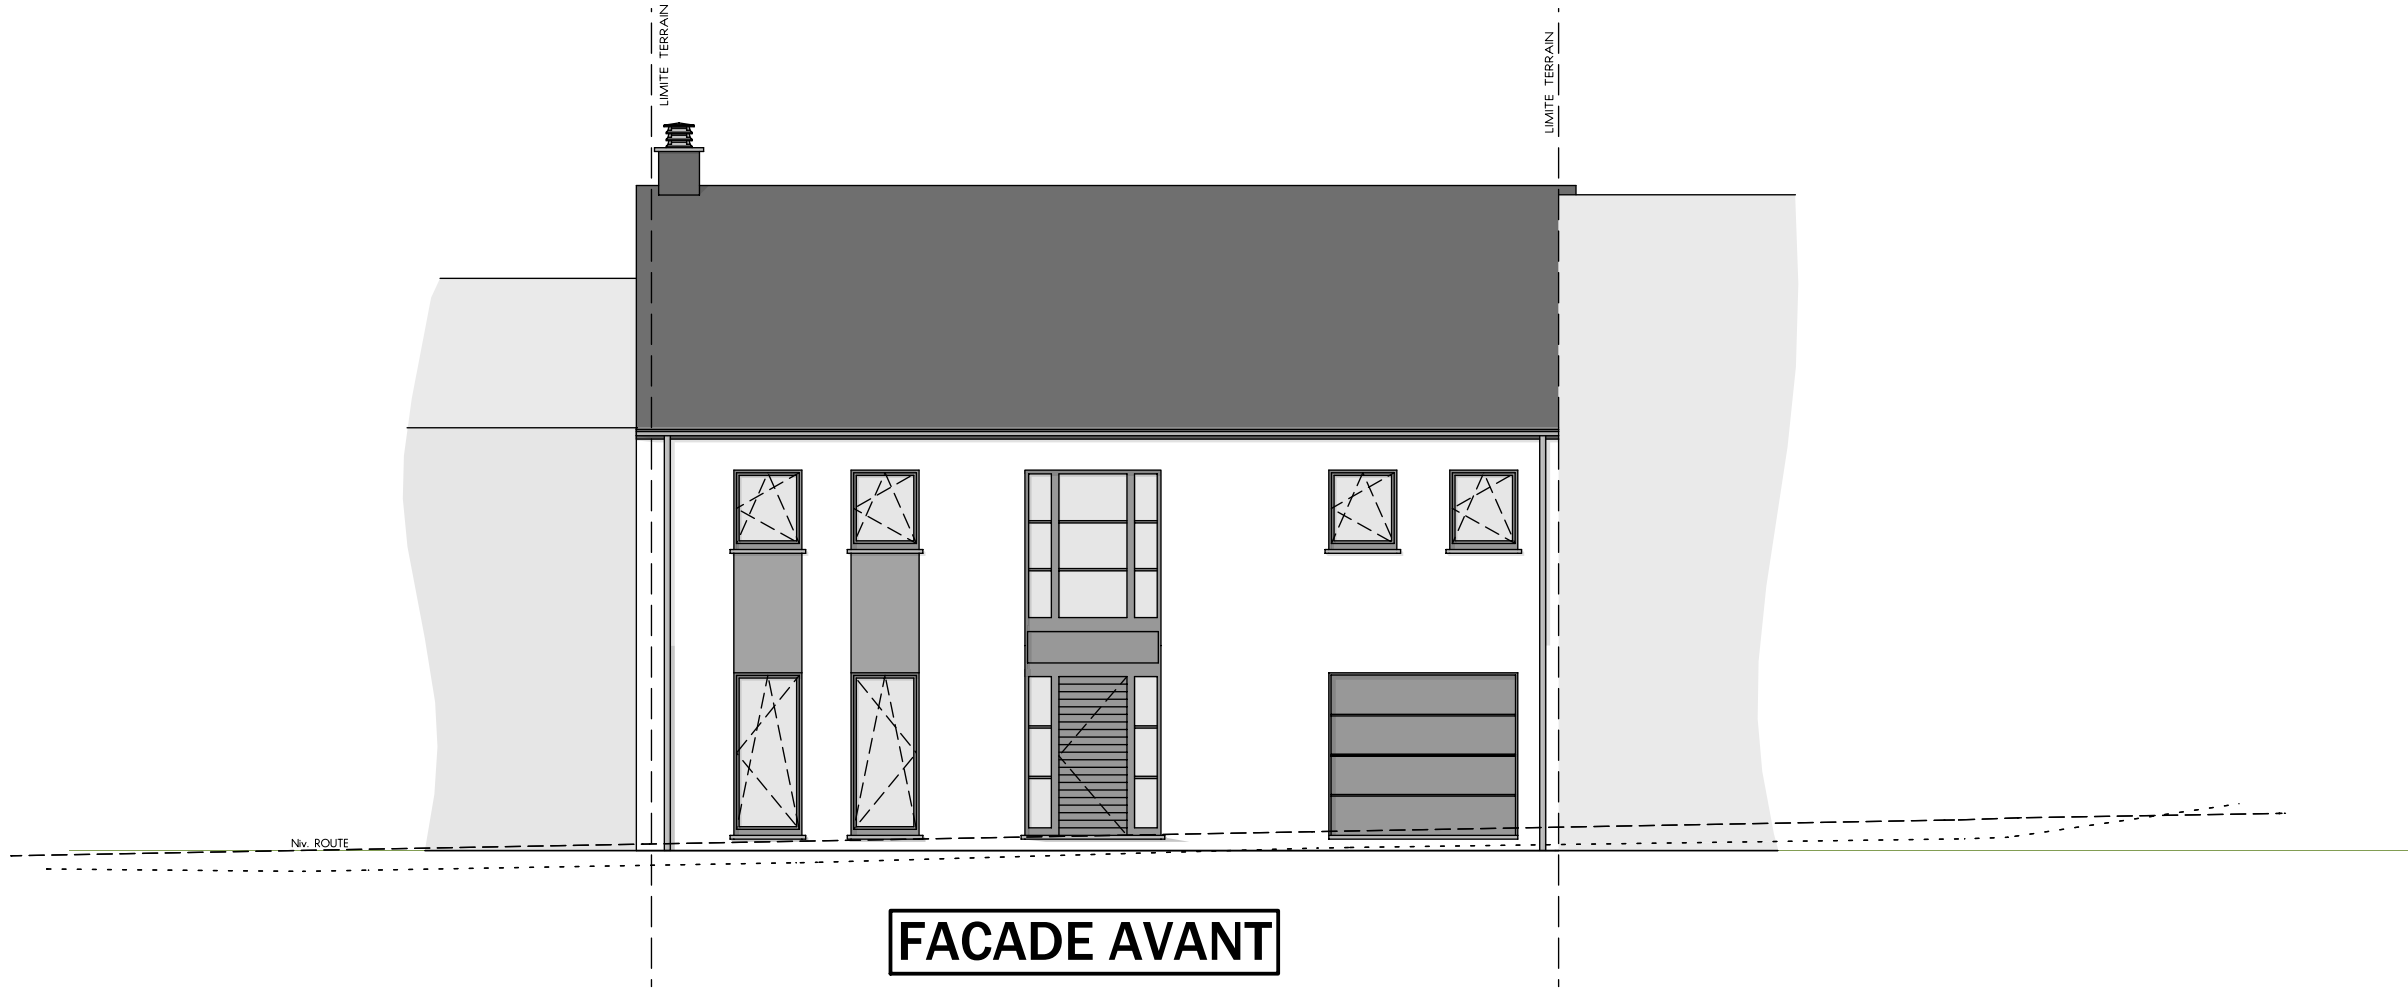

AVANT-PROJET de M. & Mme CHAN SHAA - WEI

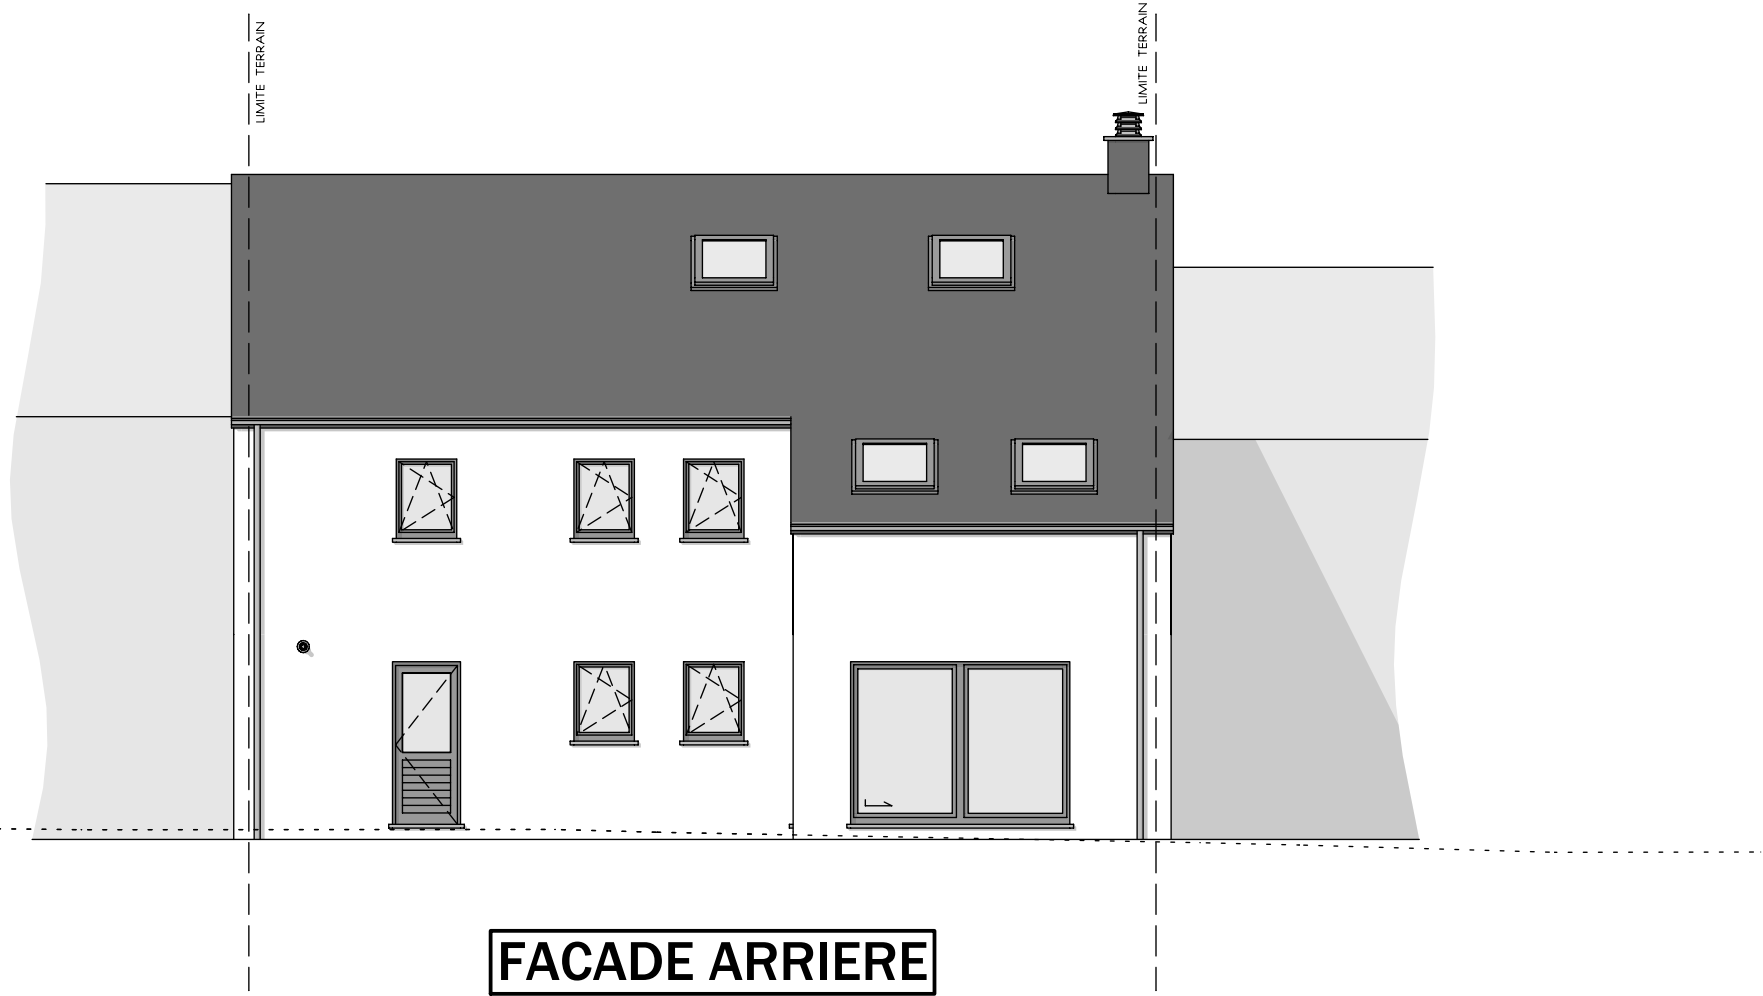

FACADE ARRIERE

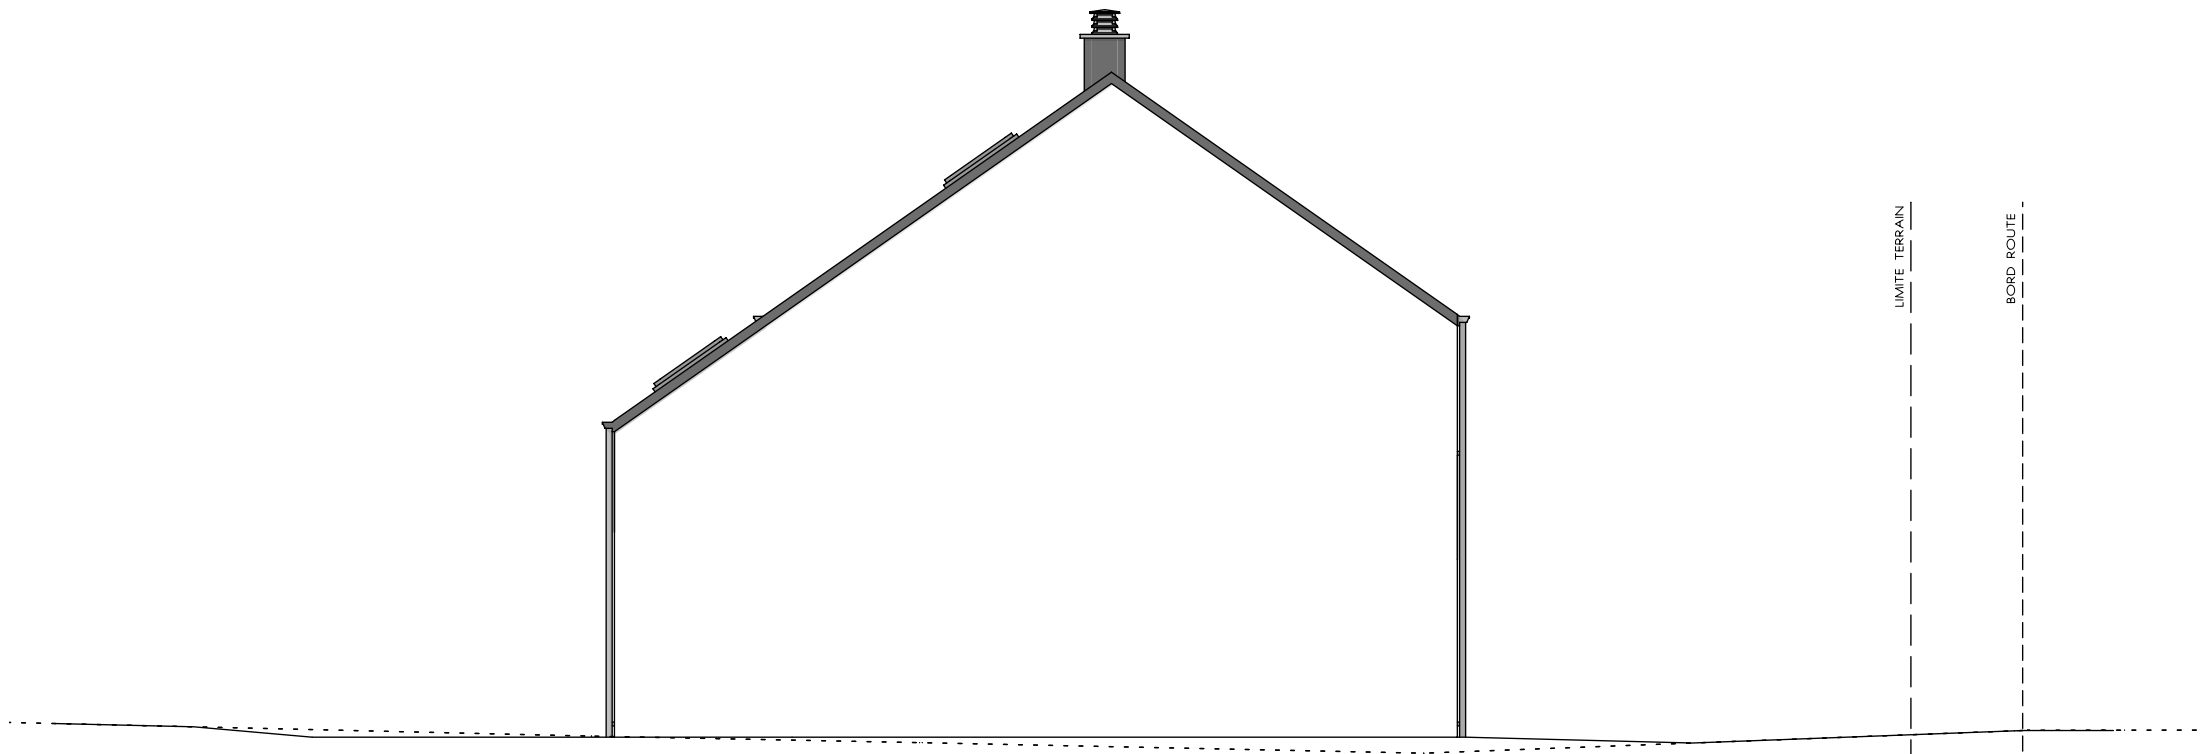

PIGNON GAUCHE



AP-2020-001-01-CHAN SHAA-HUT-GOJ (Aubange Lot.53)			
Date :	06/01/2020	Echelle :	1/100