



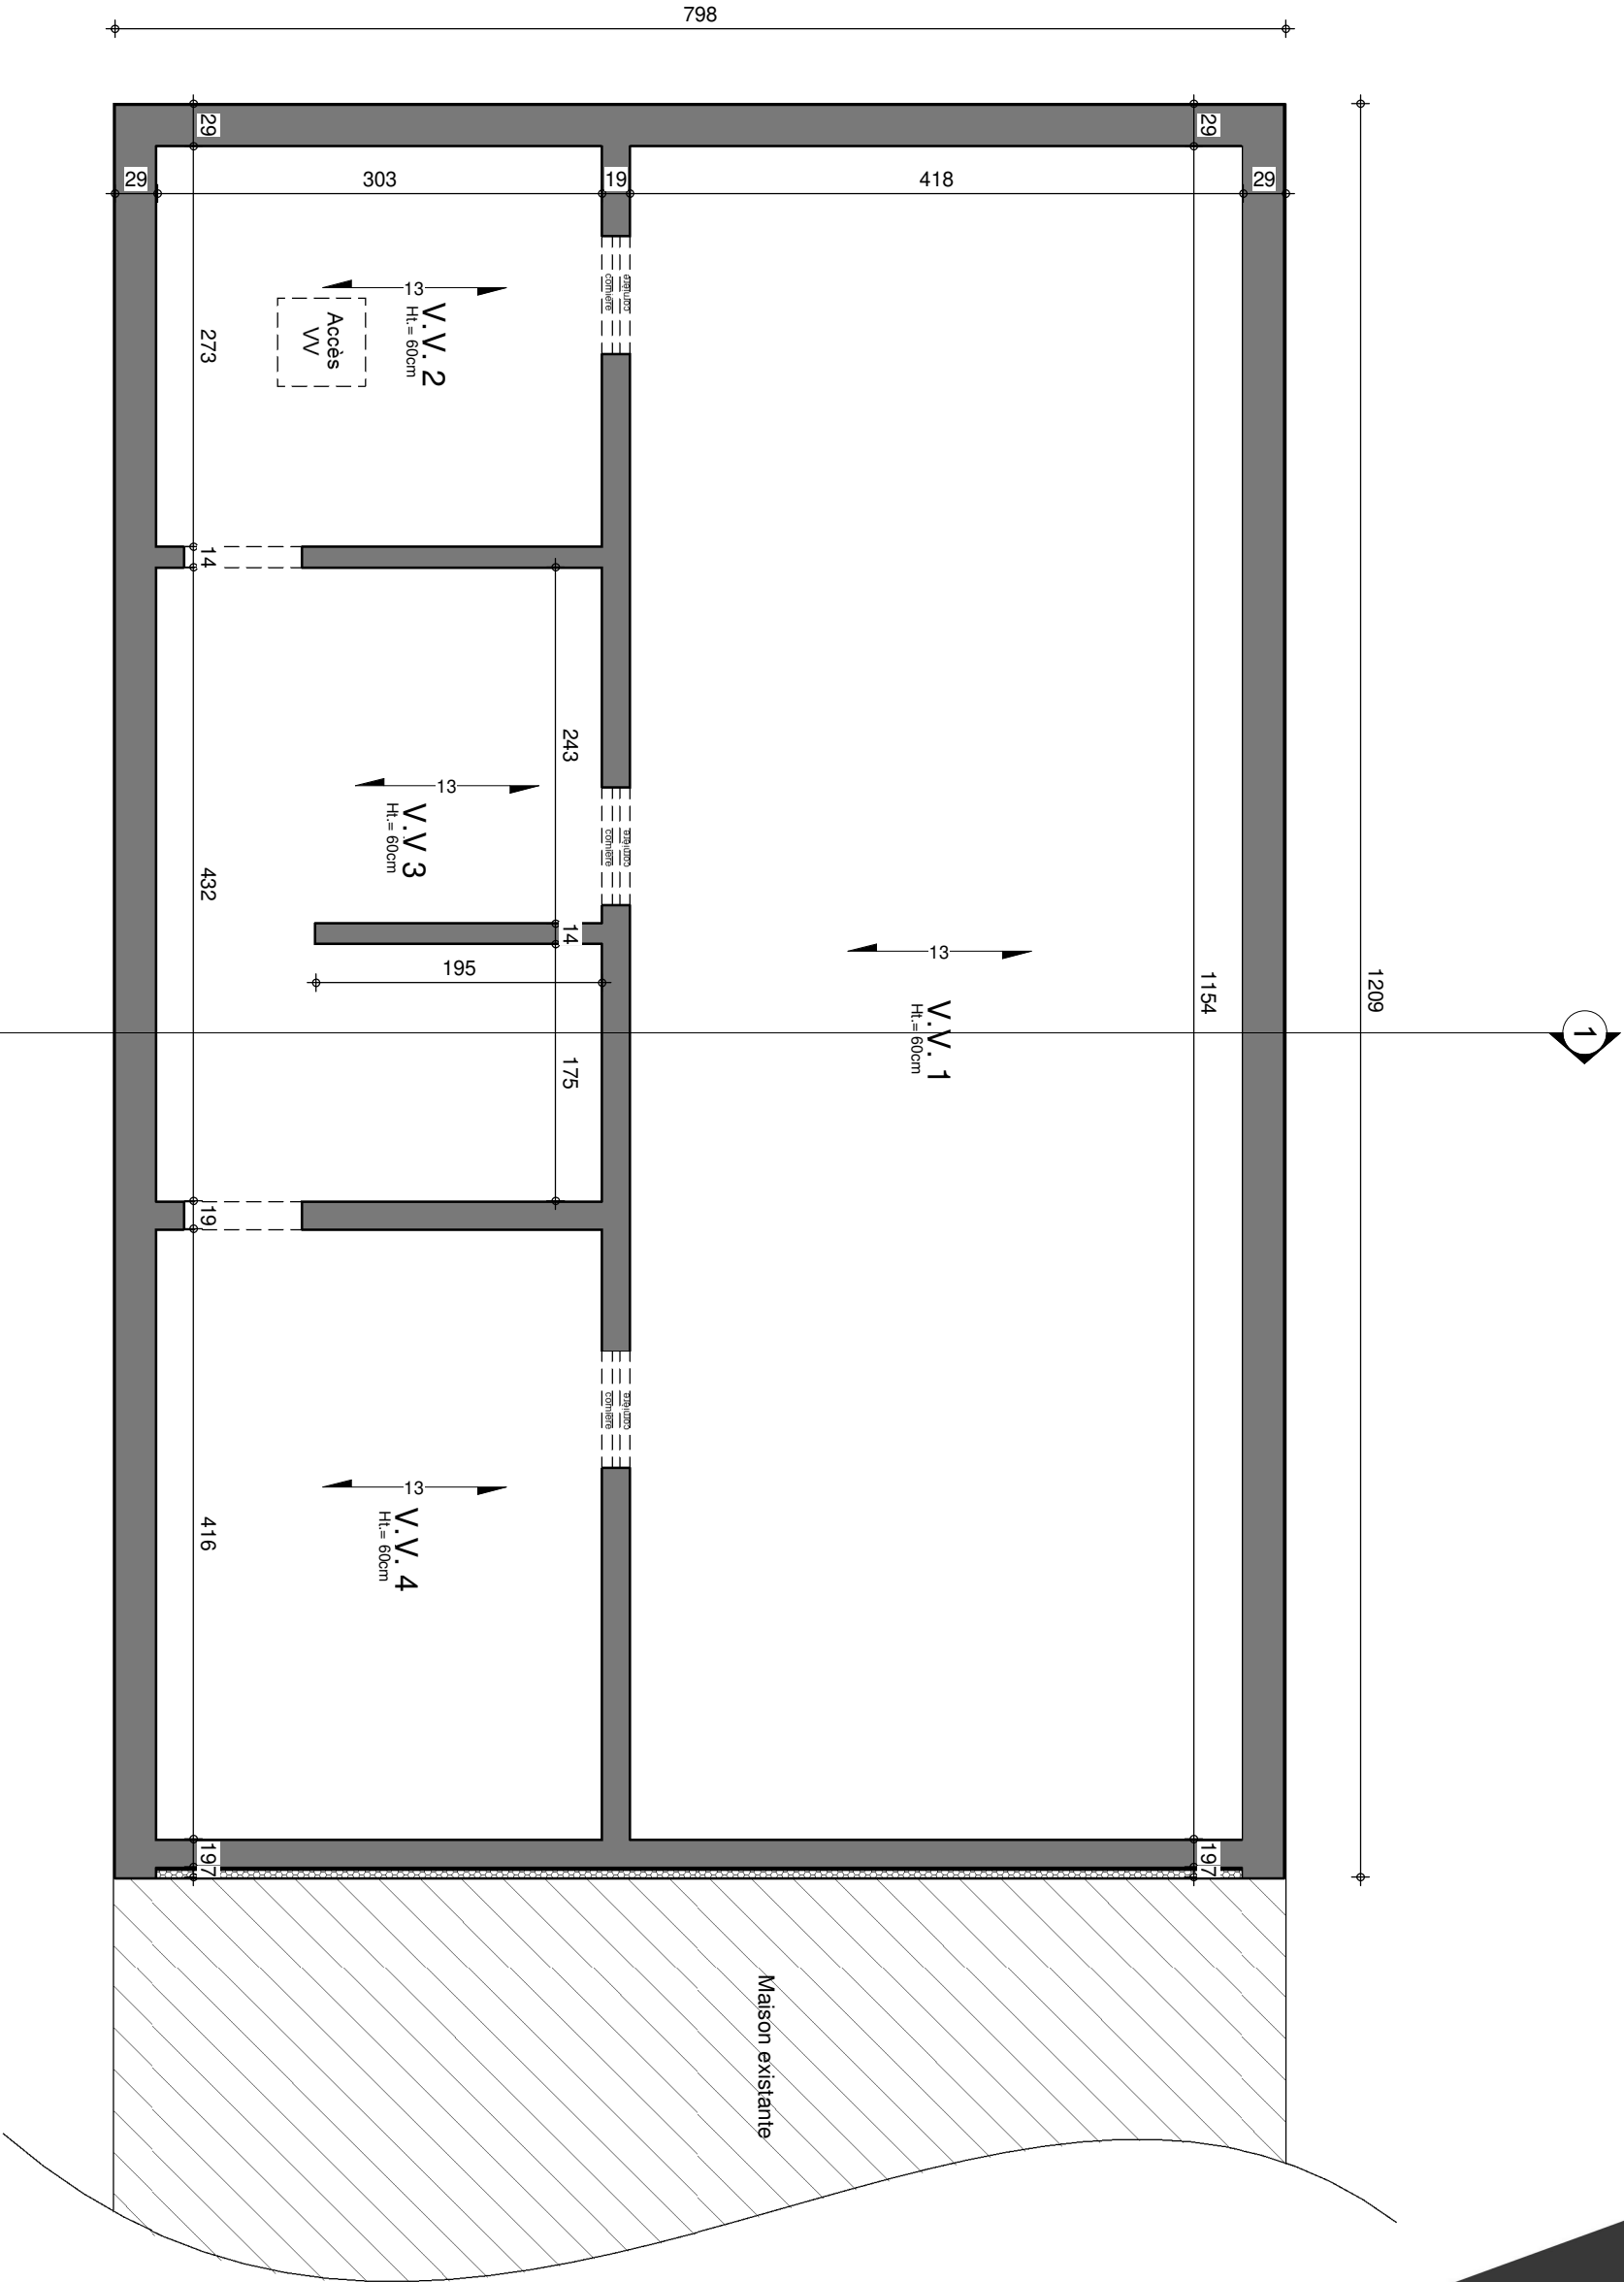



SOUS-SOL



AP-2019-109.01-VAD/SACA		
Date :	03/12/19	Echelle :
		1/50

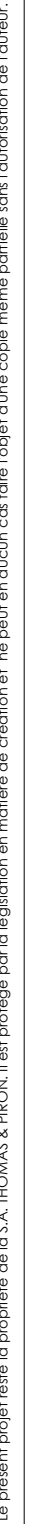


AVANT-PROJET de M. & Mme CHAPEAU-DEVIES

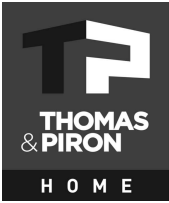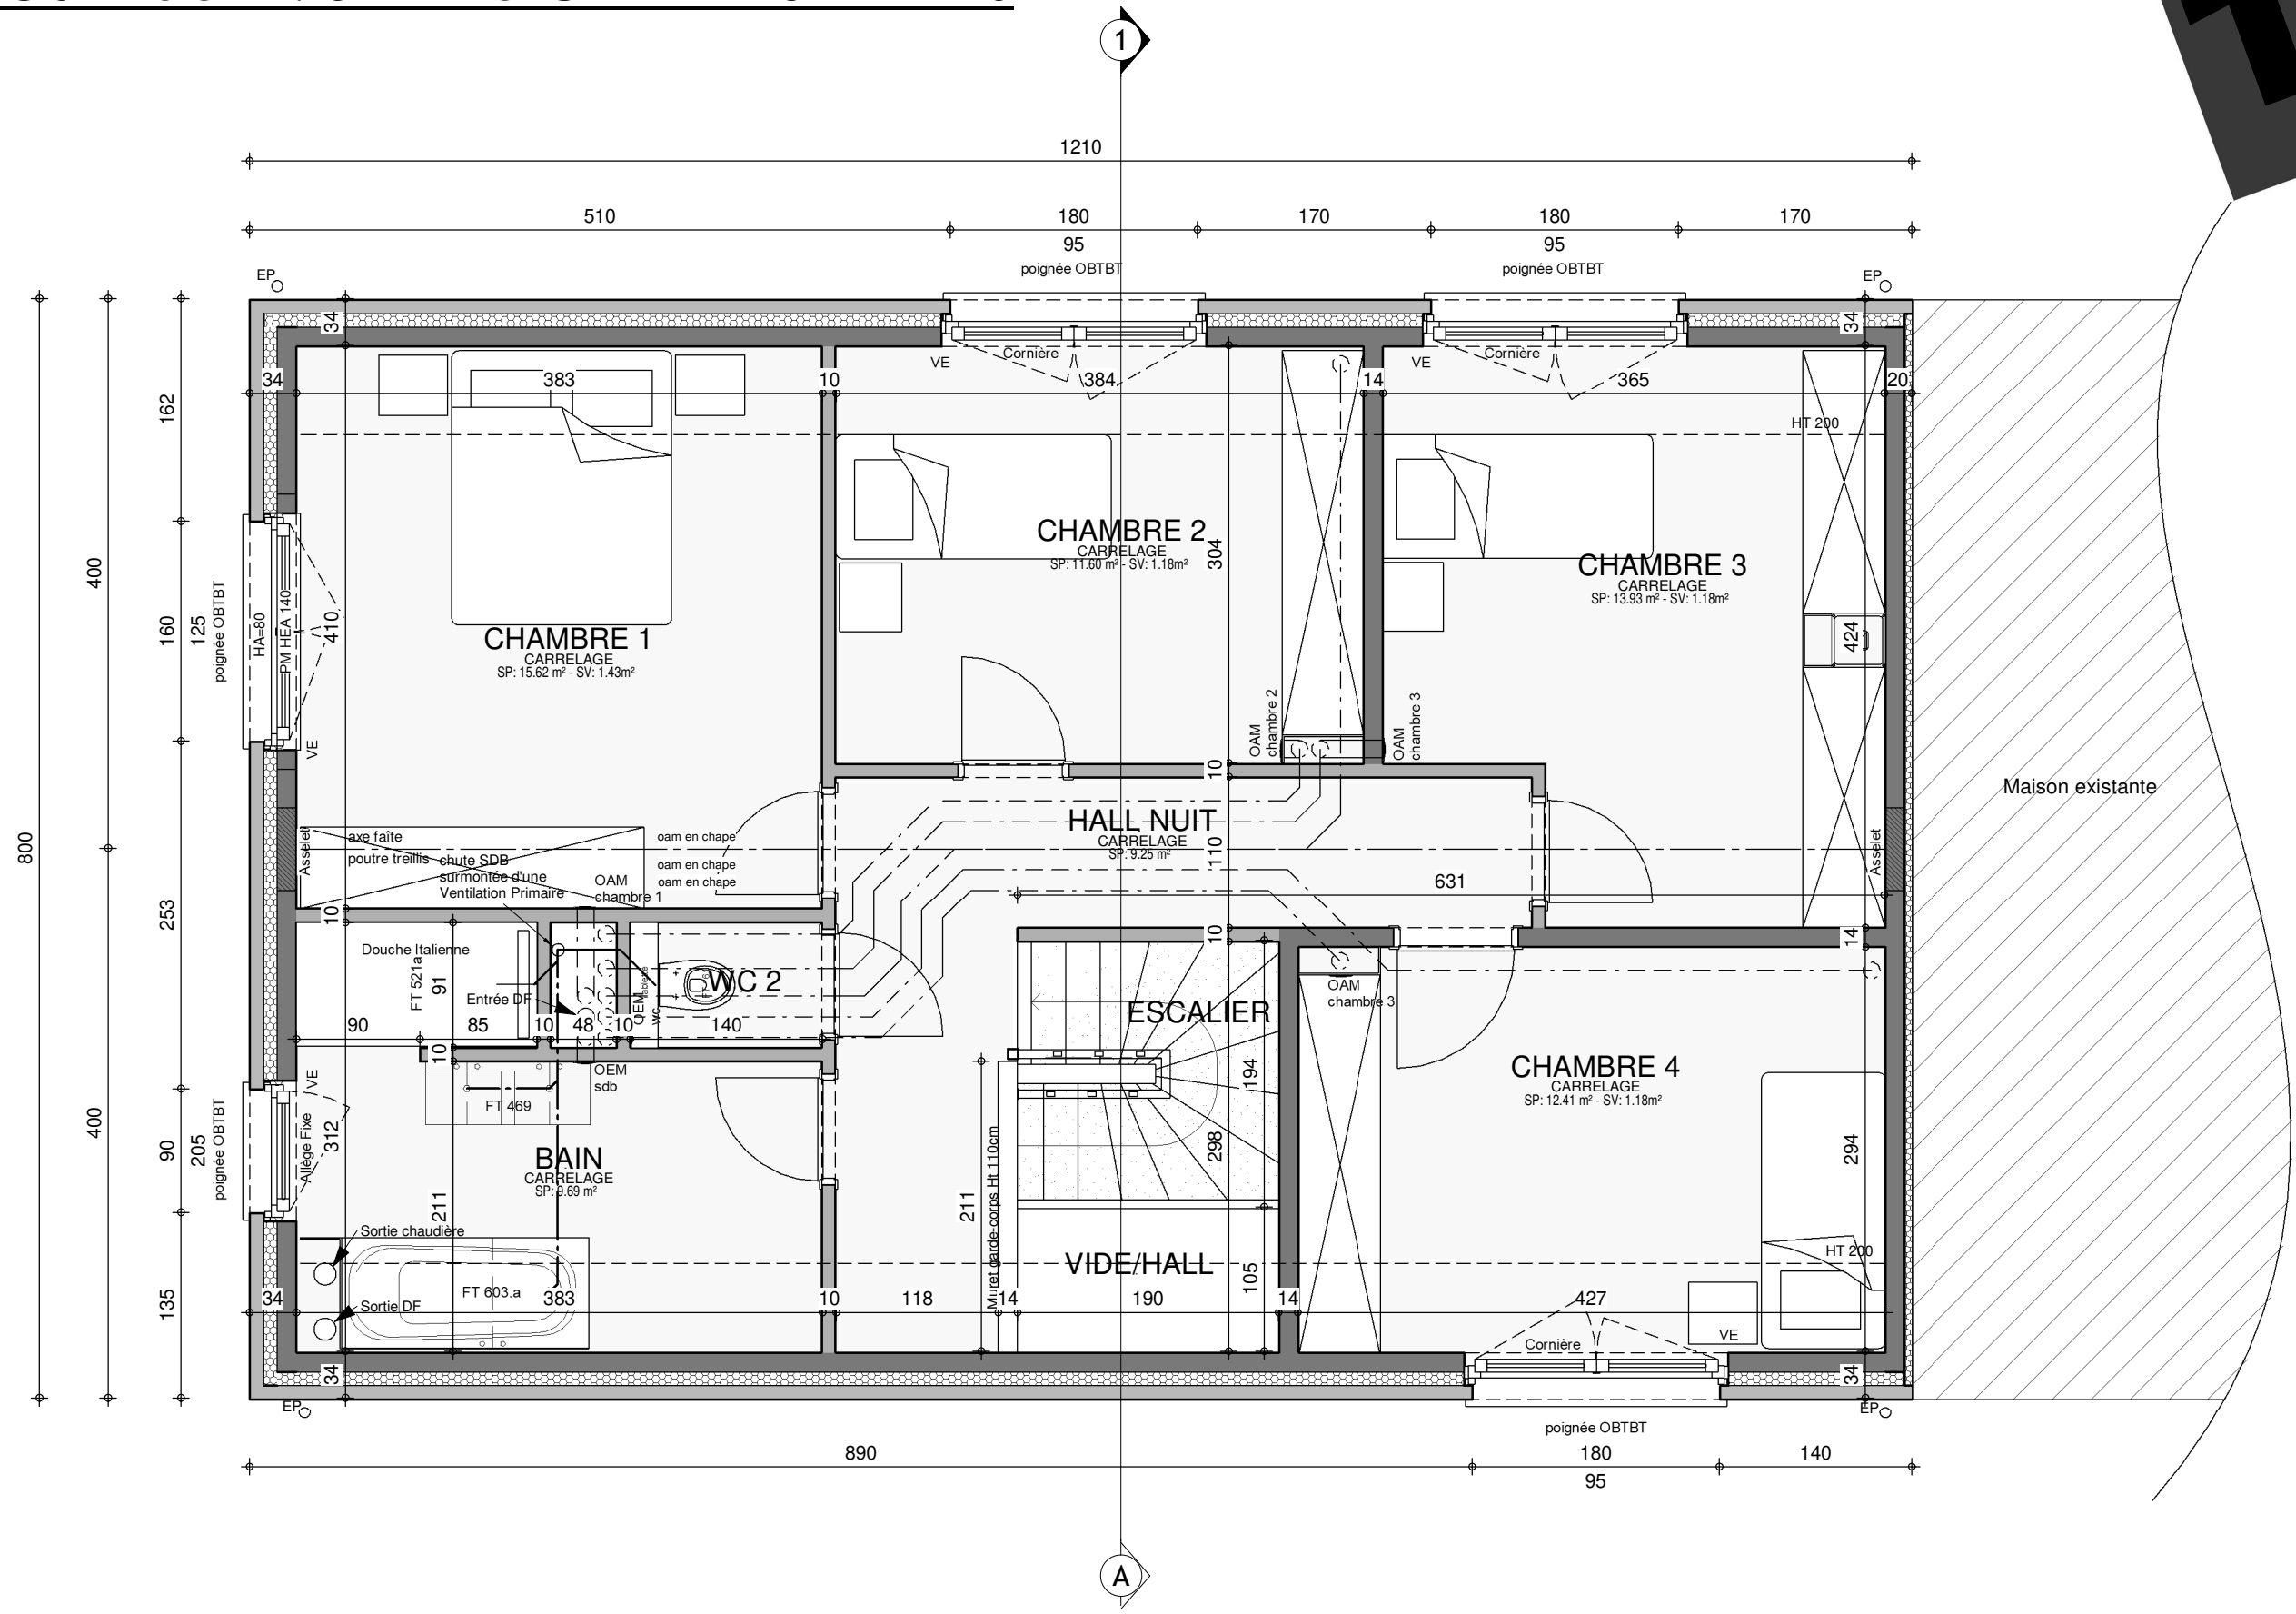


ETAGE


AP-2019-109.01-VAD/SACA			
Date :	03/12/19	Echelle :	1/50

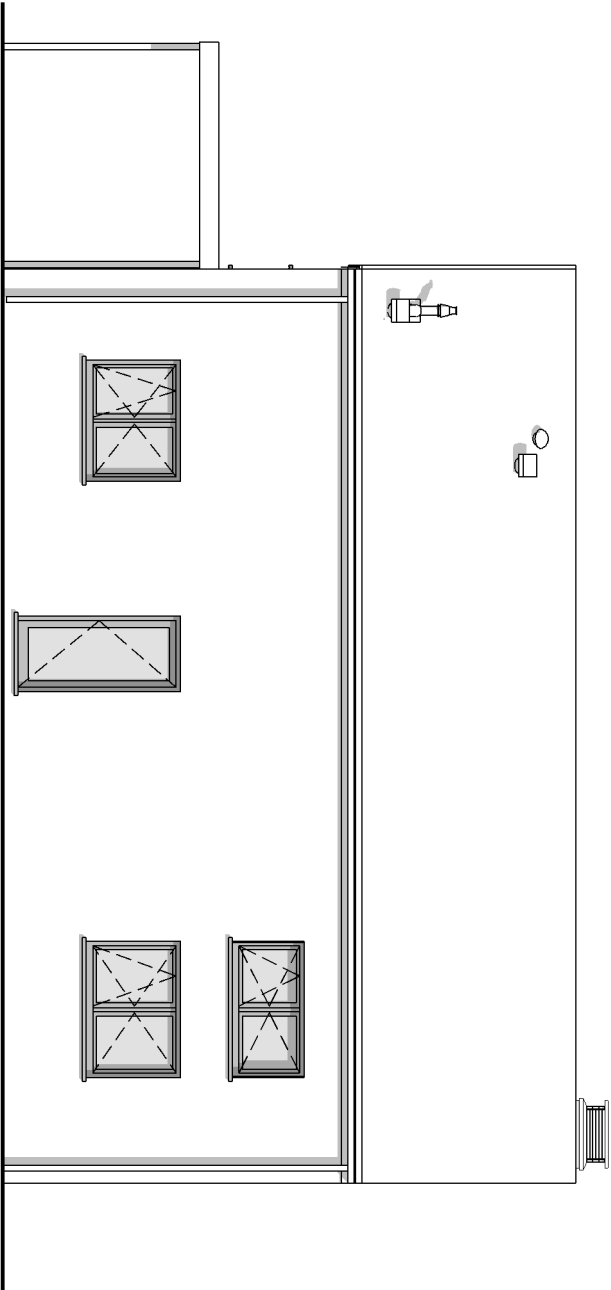


FACADE AVANT

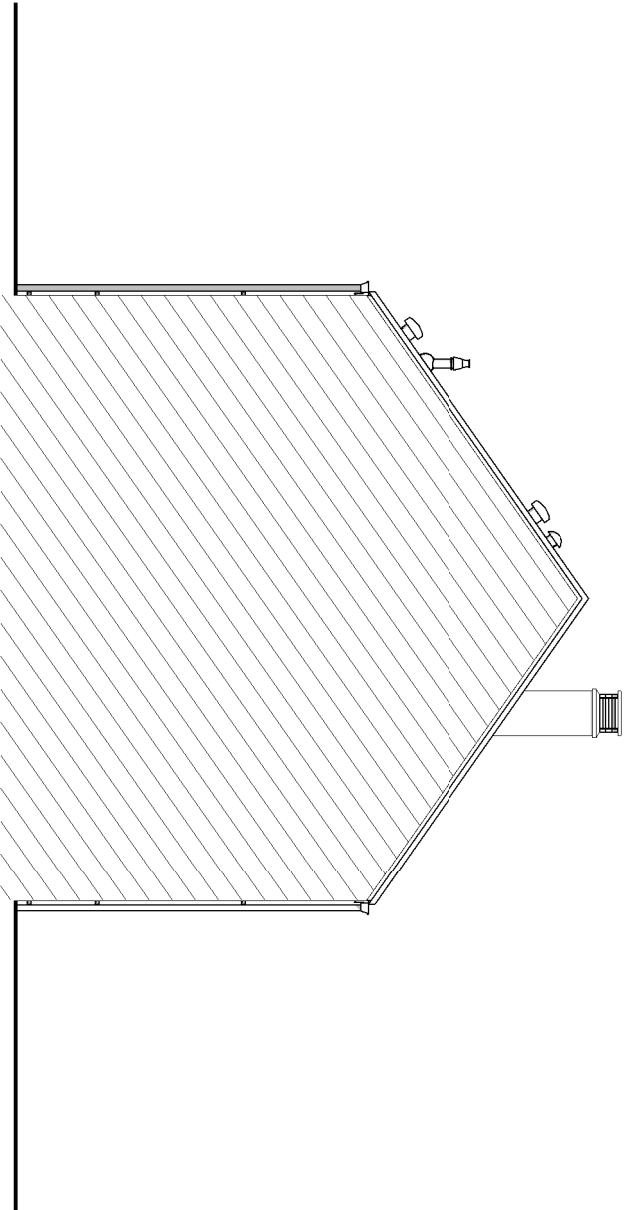

PIGNON DROIT

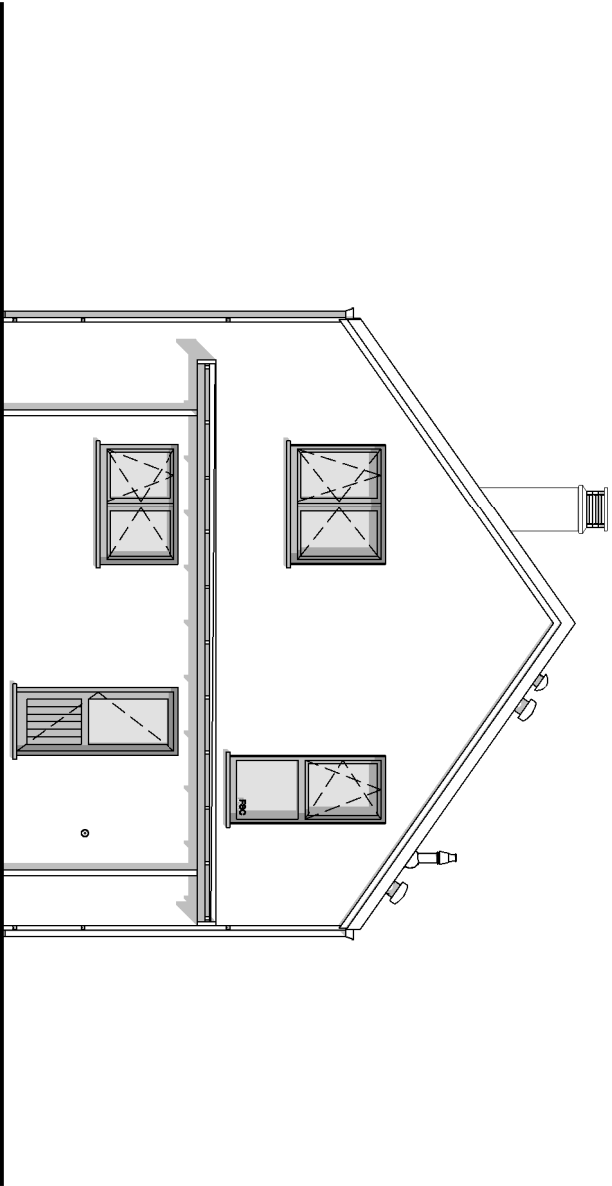

PIGNON GAUCHE


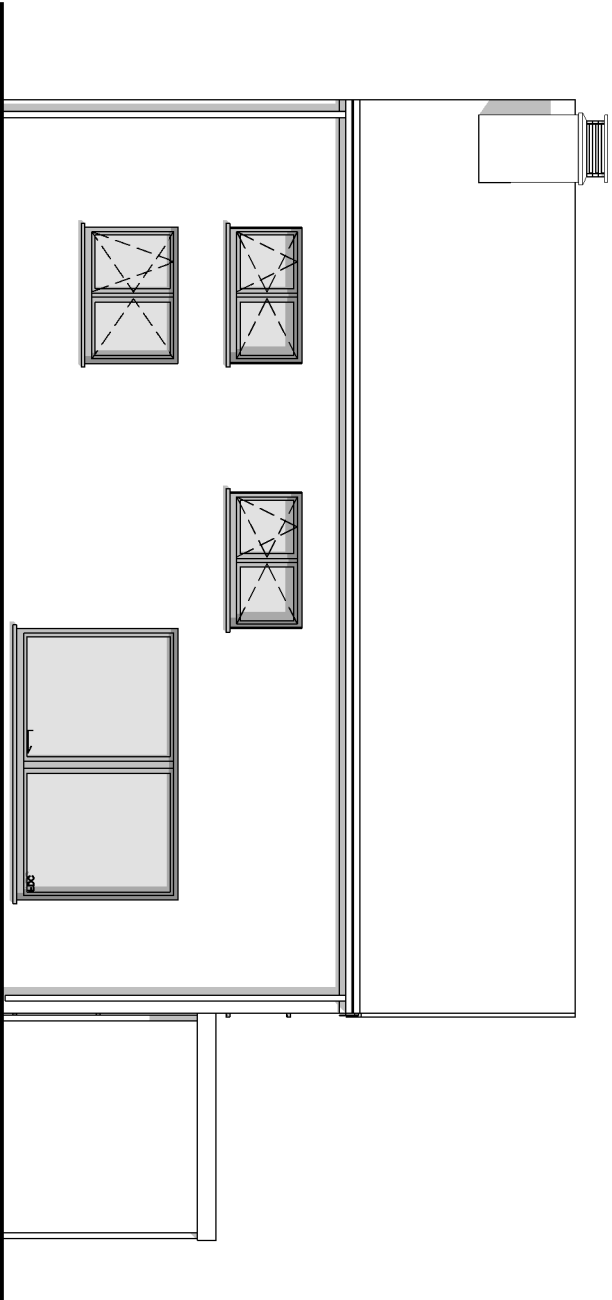


FACADE ARRIERE




AP-2019-109.01-VAD/SACA		
Date :	03/12/19	Echelle :
		1 / 100

AVANT-PROJET de M. & Mme CHAPEAU-DEVIES

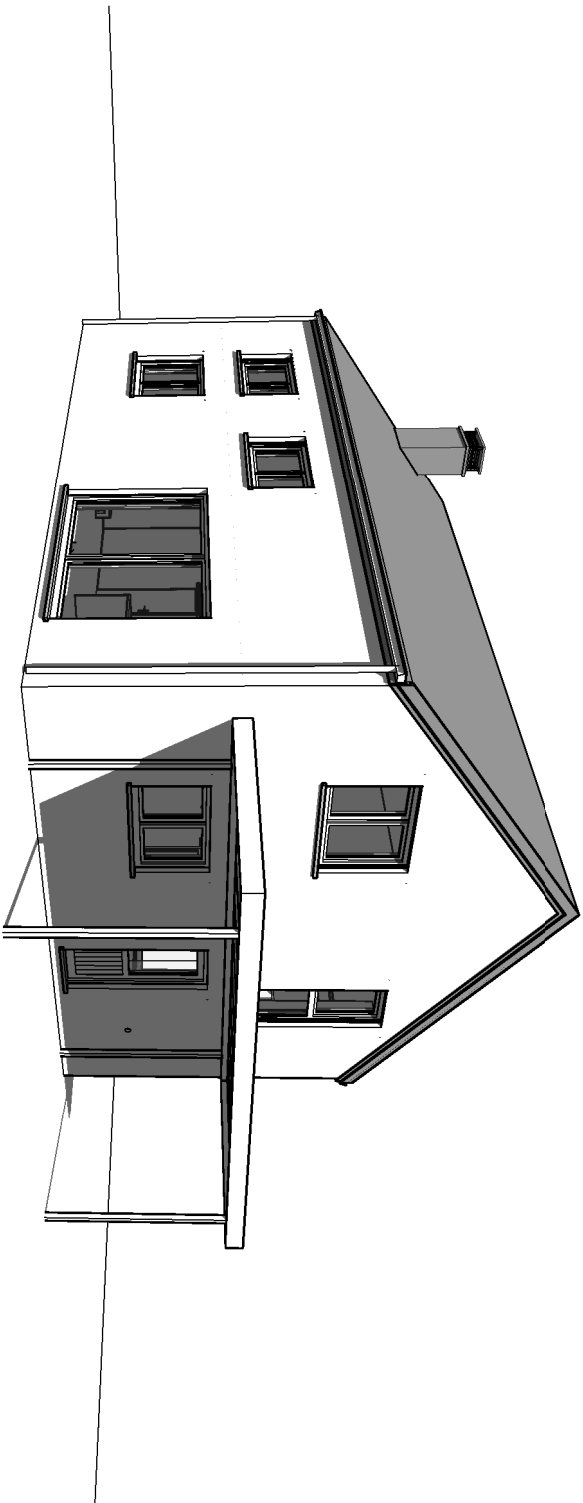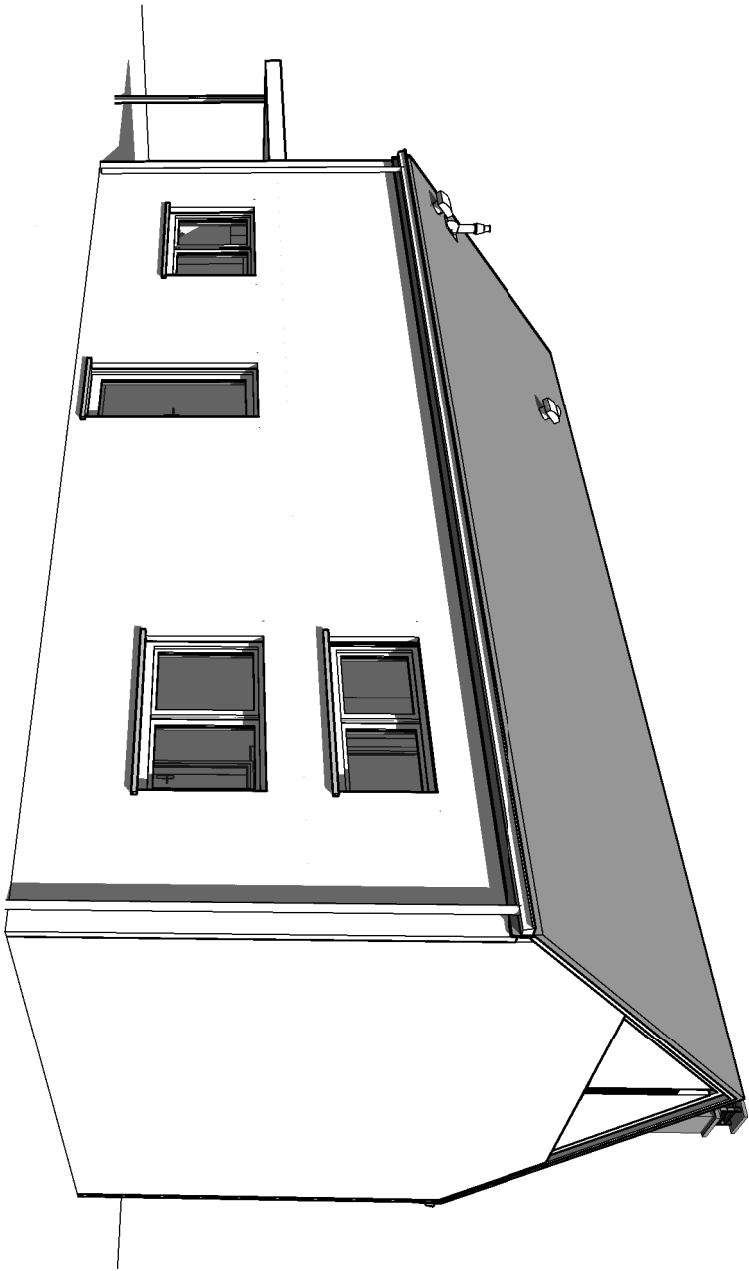

AP-2019-109.01-VAD/SACA		
Date :	03/12/19	Echelle :



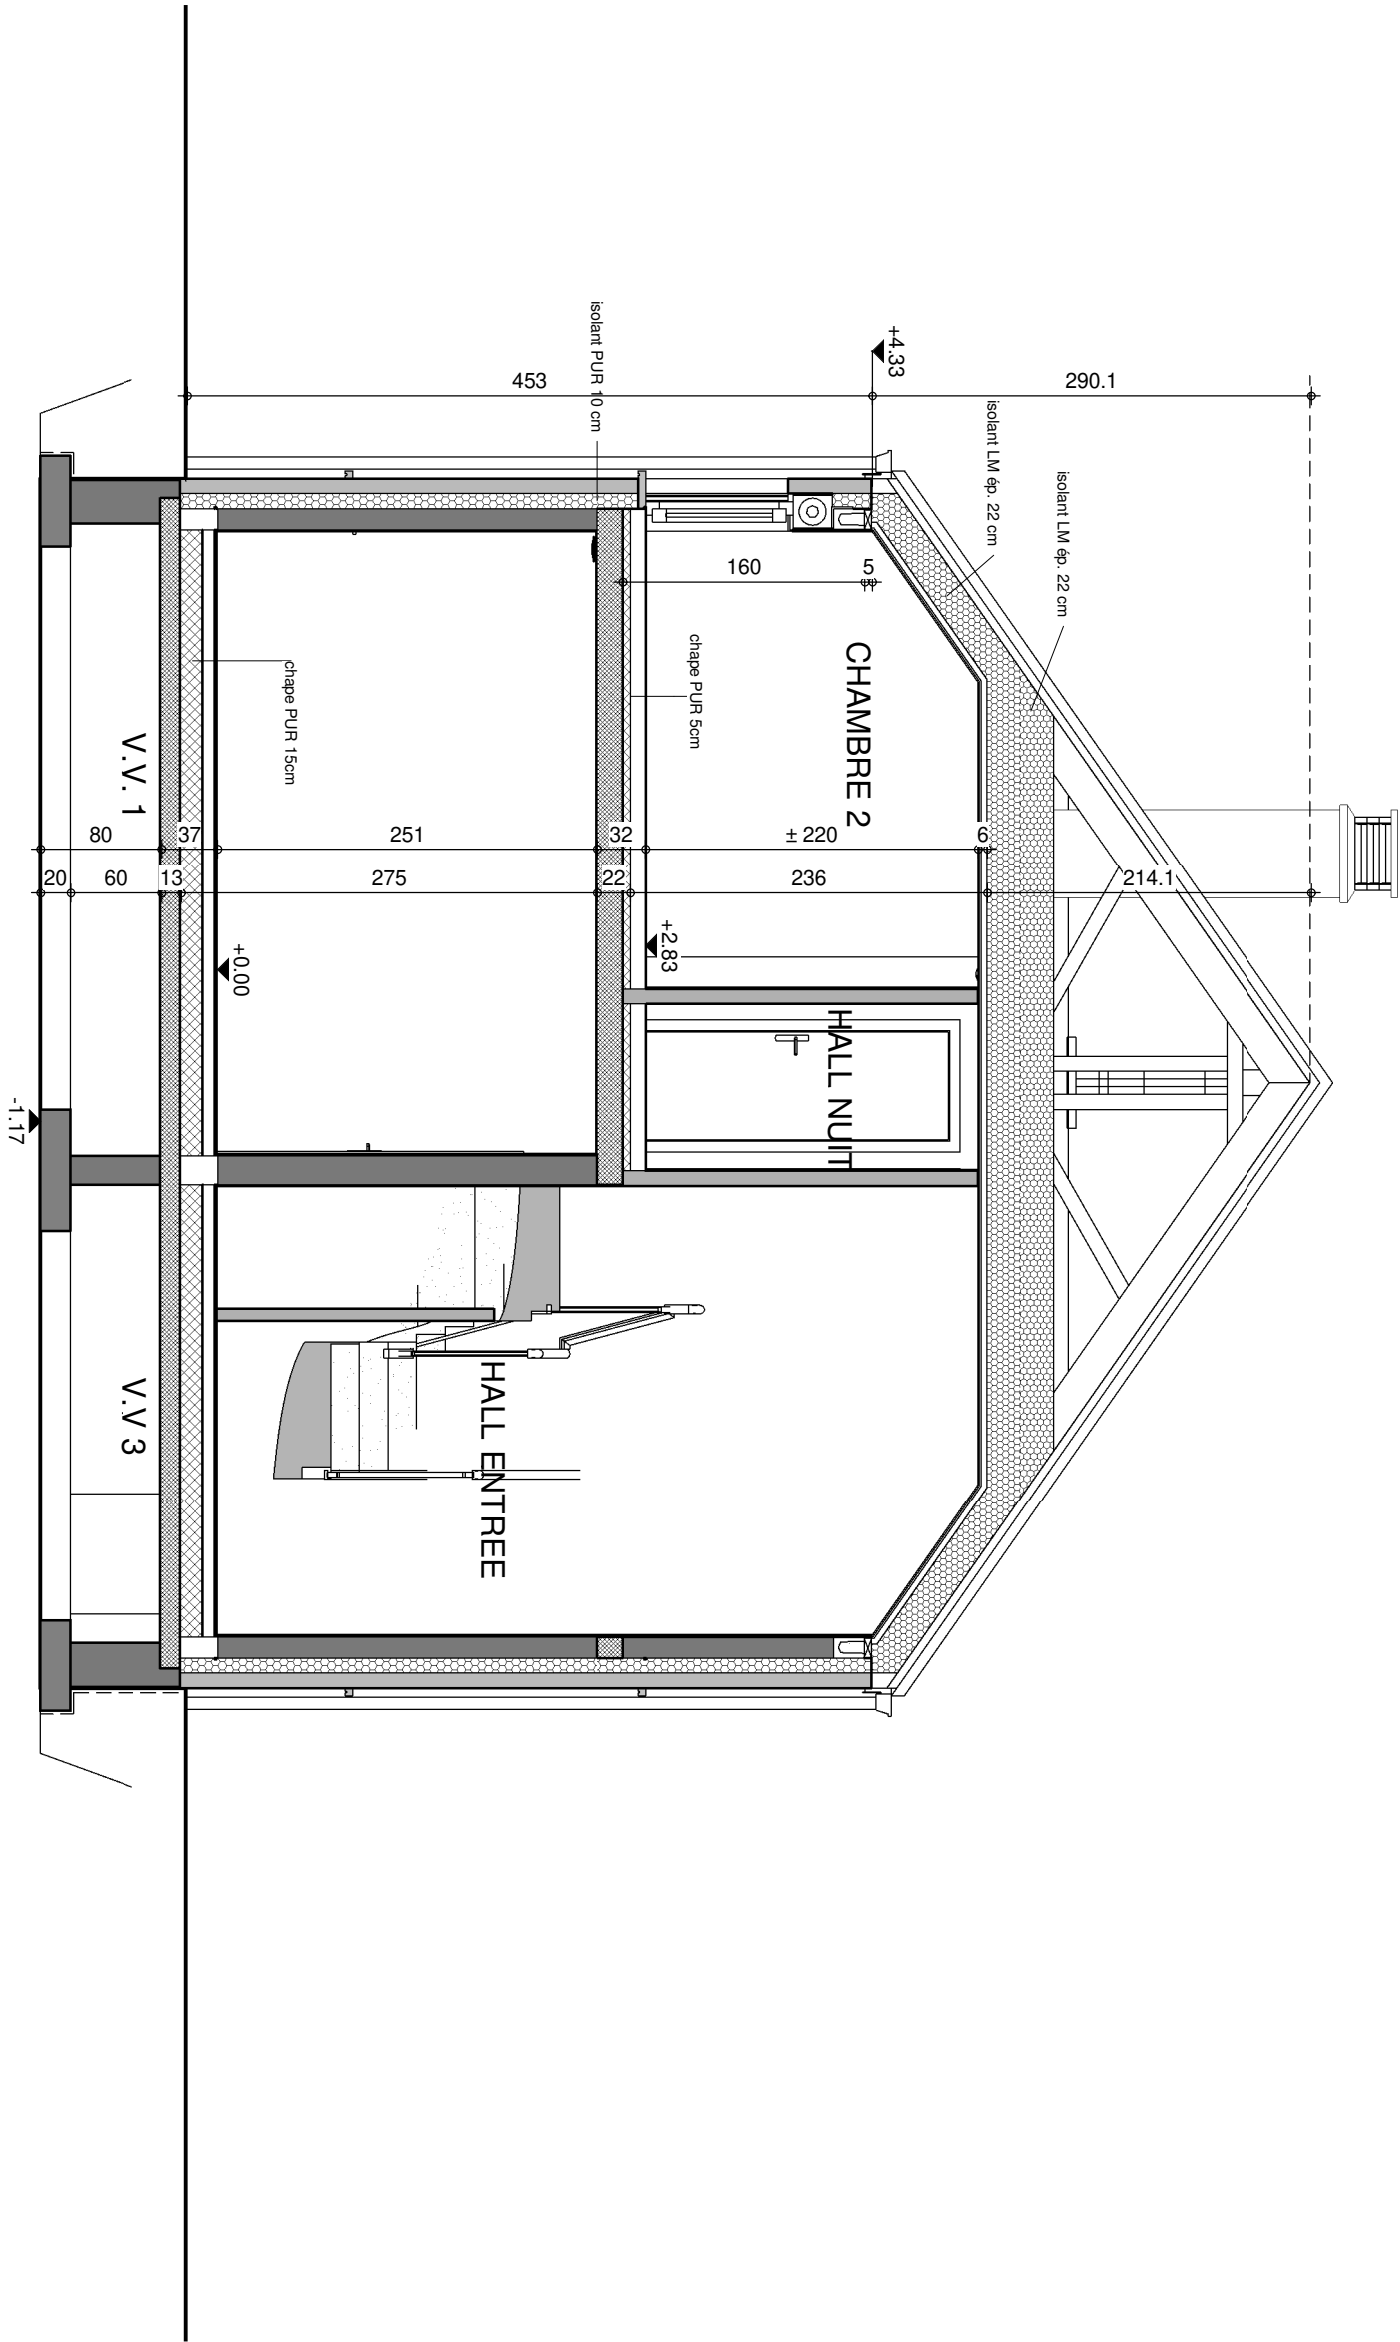

COUPE AA



AP-2019-109.01-VAD/SACA		
Date :	03/12/19	Echelle : 1/50