

Mr & Mme CHARLES-HANSET

Projet de construction d'une habitation à NODUWEZ (ORP-JAUCHE)

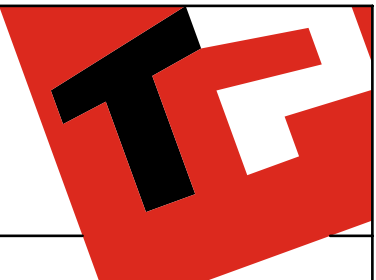


Image à titre d'illustration, non contractuelle.



Le présent projet reste la propriété de la S.A. THOMAS & PIRON. Il est protégé par la législation en matière de création et ne peut en aucun cas faire l'objet d'une copie même partielle sans l'autorisation de l'auteur.



PERSPECTIVE

AP-250415-01-CHARLES-MANI-POAL	
Date :	24/09/2025
Echelle :	

Mr & Mme CHARLES-HANSET

Projet de construction d'une habitation à NODUWEZ (ORP-JAUCHE)



Image à titre d'illustration, non contractuelle.



Le présent projet reste la propriété de la S.A. THOMAS & PIRON. Il est protégé par la législation en matière de création et ne peut en aucun cas faire l'objet d'une copie même partielle sans l'autorisation de l'auteur.



PERSPECTIVE

AP-250415-01-CHARLES-MANI-POAL	
Date :	24/09/2025
Echelle :	

Mr & Mme CHARLES-HANSET

Projet de construction d'une habitation à NODUWEZ (ORP-JAUCHE)

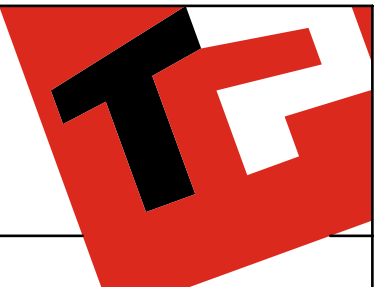


Image à titre d'illustration, non contractuelle.



Le présent projet reste la propriété de la S.A. THOMAS & PIRON. Il est protégé par la législation en matière de création et ne peut en aucun cas faire l'objet d'une copie même partielle sans l'autorisation de l'auteur.



PERSPECTIVE

AP-250415-01-CHARLES-MANI-POAL	
Date :	24/09/2025
Echelle :	

Mr & Mme CHARLES-HANSET

Projet de construction d'une habitation à NODUWEZ (ORP-JAUCHE)



Image à titre d'illustration, non contractuelle.




Le présent projet reste la propriété de la S.A. THOMAS & PIRON. Il est protégé par la législation en matière de création et ne peut en aucun cas faire l'objet d'une copie même partielle sans l'autorisation de l'auteur.



PERSPECTIVE

AP-250415-01-CHARLES-MANI-POAL	
Date :	24/09/2025
Echelle :	

Projet de construction d'une habitation à **NODUWEZ (ORP-JAUCHE)**

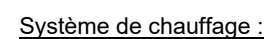

Chauffage sol sur tout le niveau

**REZ-DE-CHAUSSEE**

AP-250415-01-CHARLES-MANI-POAL


Date : 24/09/2025

Echelle :	1/50
-----------	------

Le présent projet reste la propriété de la S.A. THOMAS & PIRON. Il est protégé par la législation en matière de création et ne peut en aucun cas faire l'objet d'une copie même partielle sans l'autorisation de l'auteur.

Mr & Mme CHARLES-HANSET

Projet de construction d'une habitation à NODUWEZ (ORP-JAUCHE)

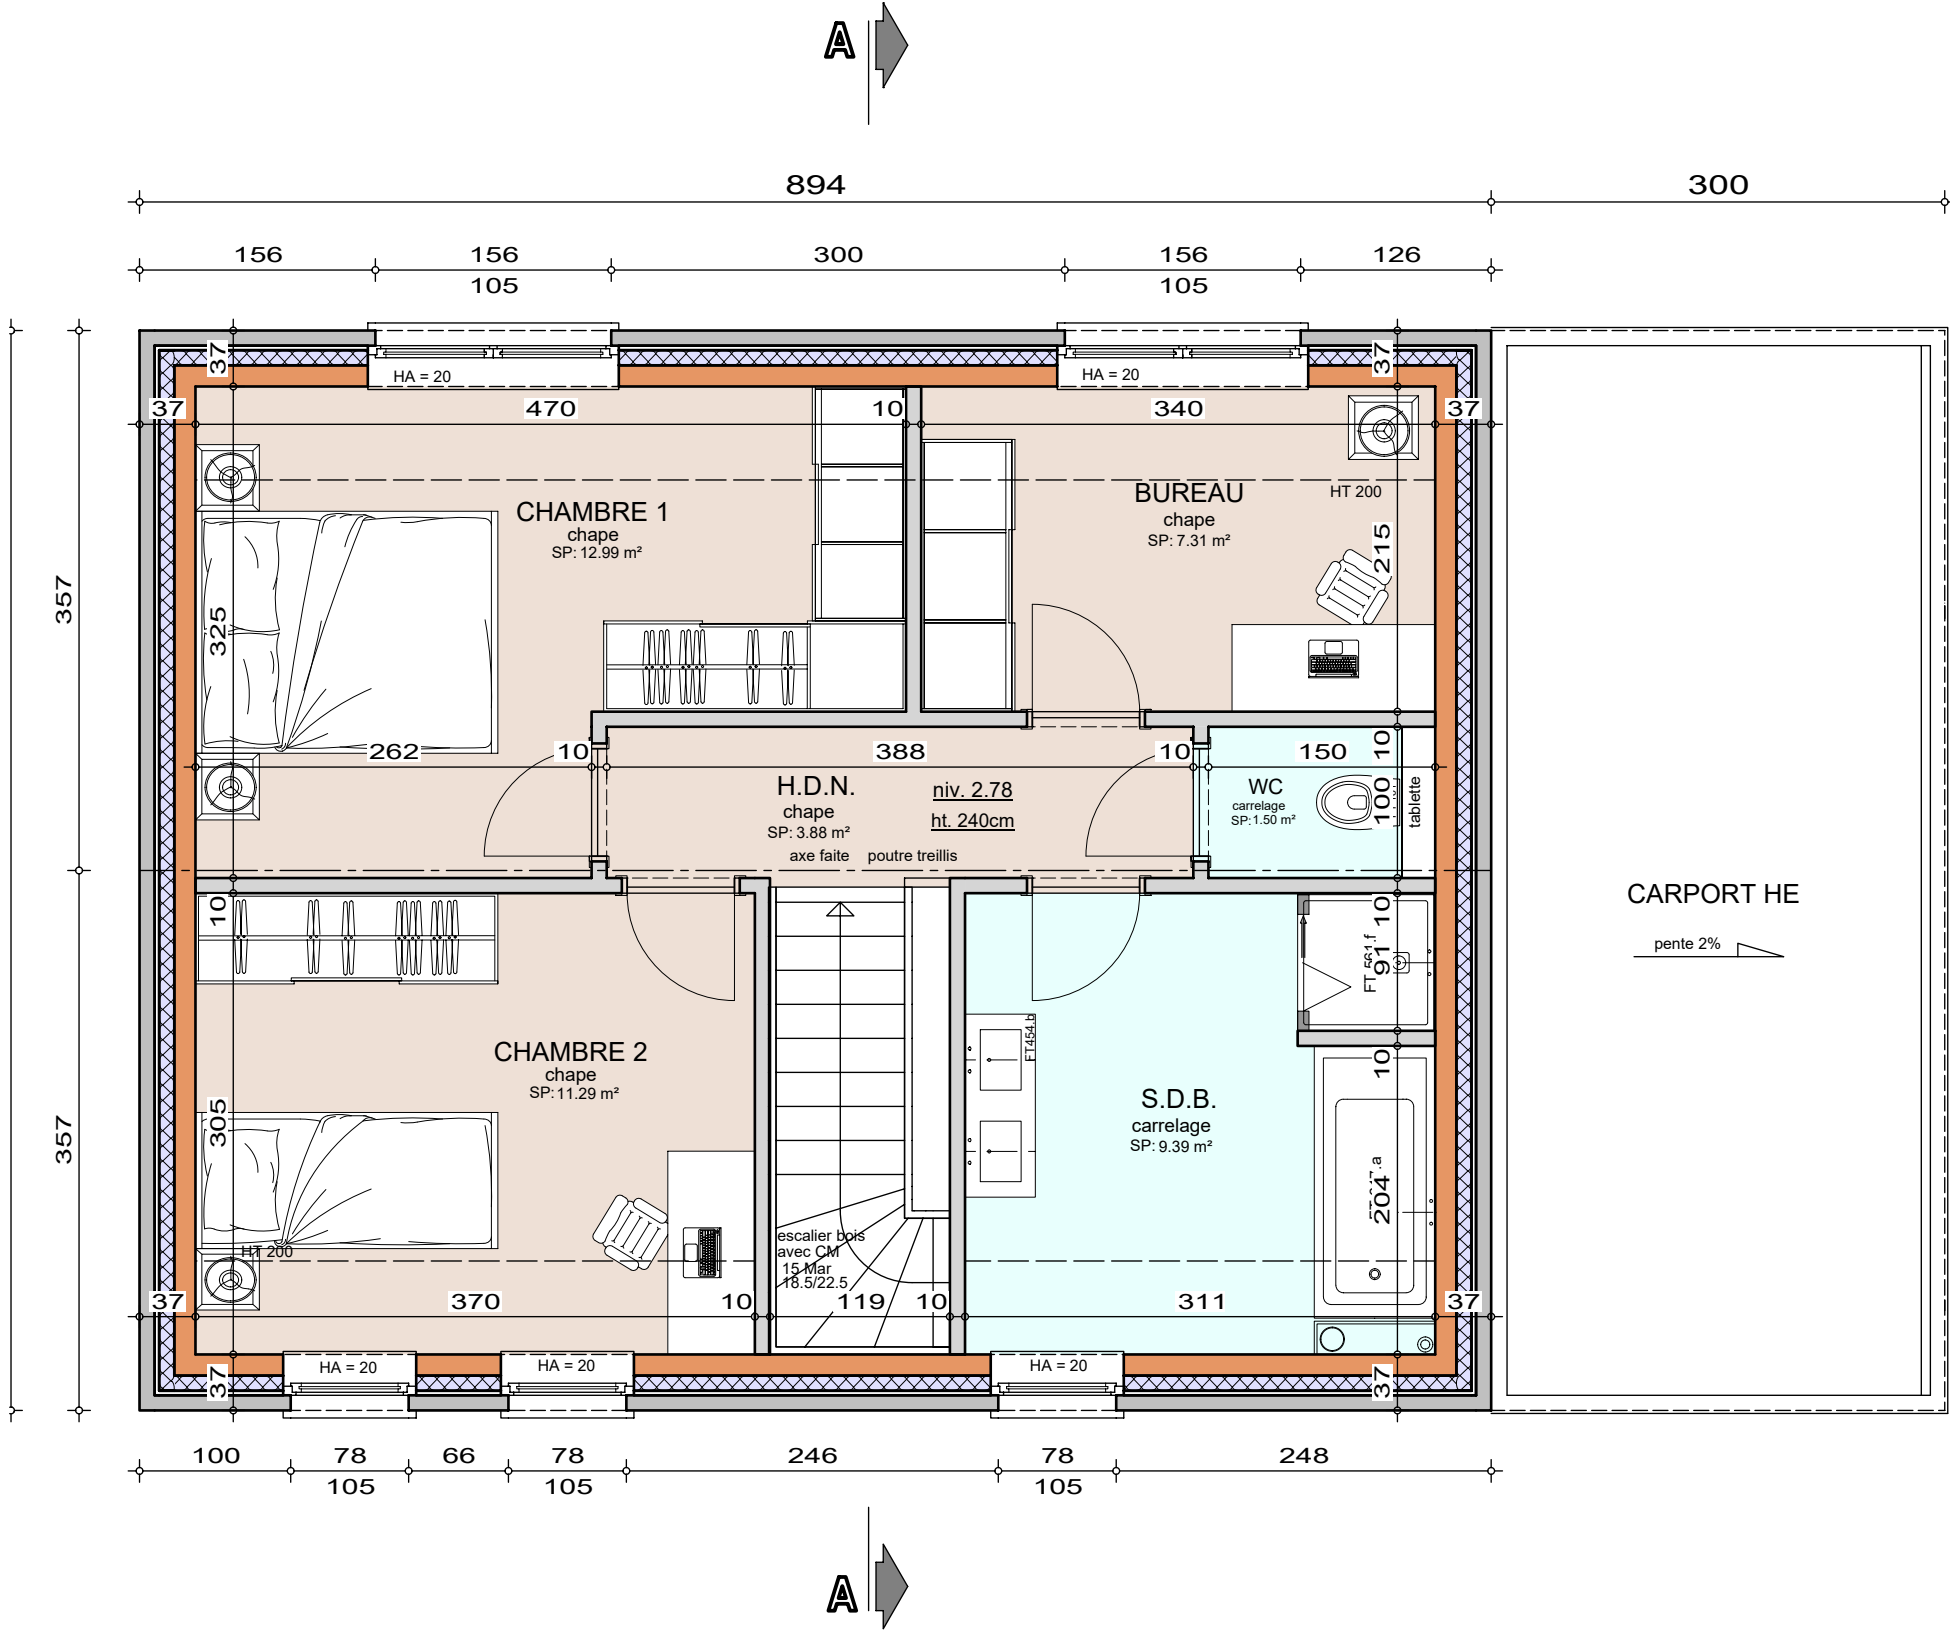


ETAGE

AP-250415-01-CHARLES-MANI-POAL
Date : 24/09/2025
Echelle : 1/50

Le présent projet reste la propriété de la S.A. THOMAS & PIRON. Il est protégé par la législation en matière de création et ne peut en aucun cas faire l'objet d'une copie même partielle sans l'autorisation de l'auteur.

Mr & Mme CHARLES-HANSET

Projet de construction d'une habitation à NODUWEZ (ORP-JAUCHE)

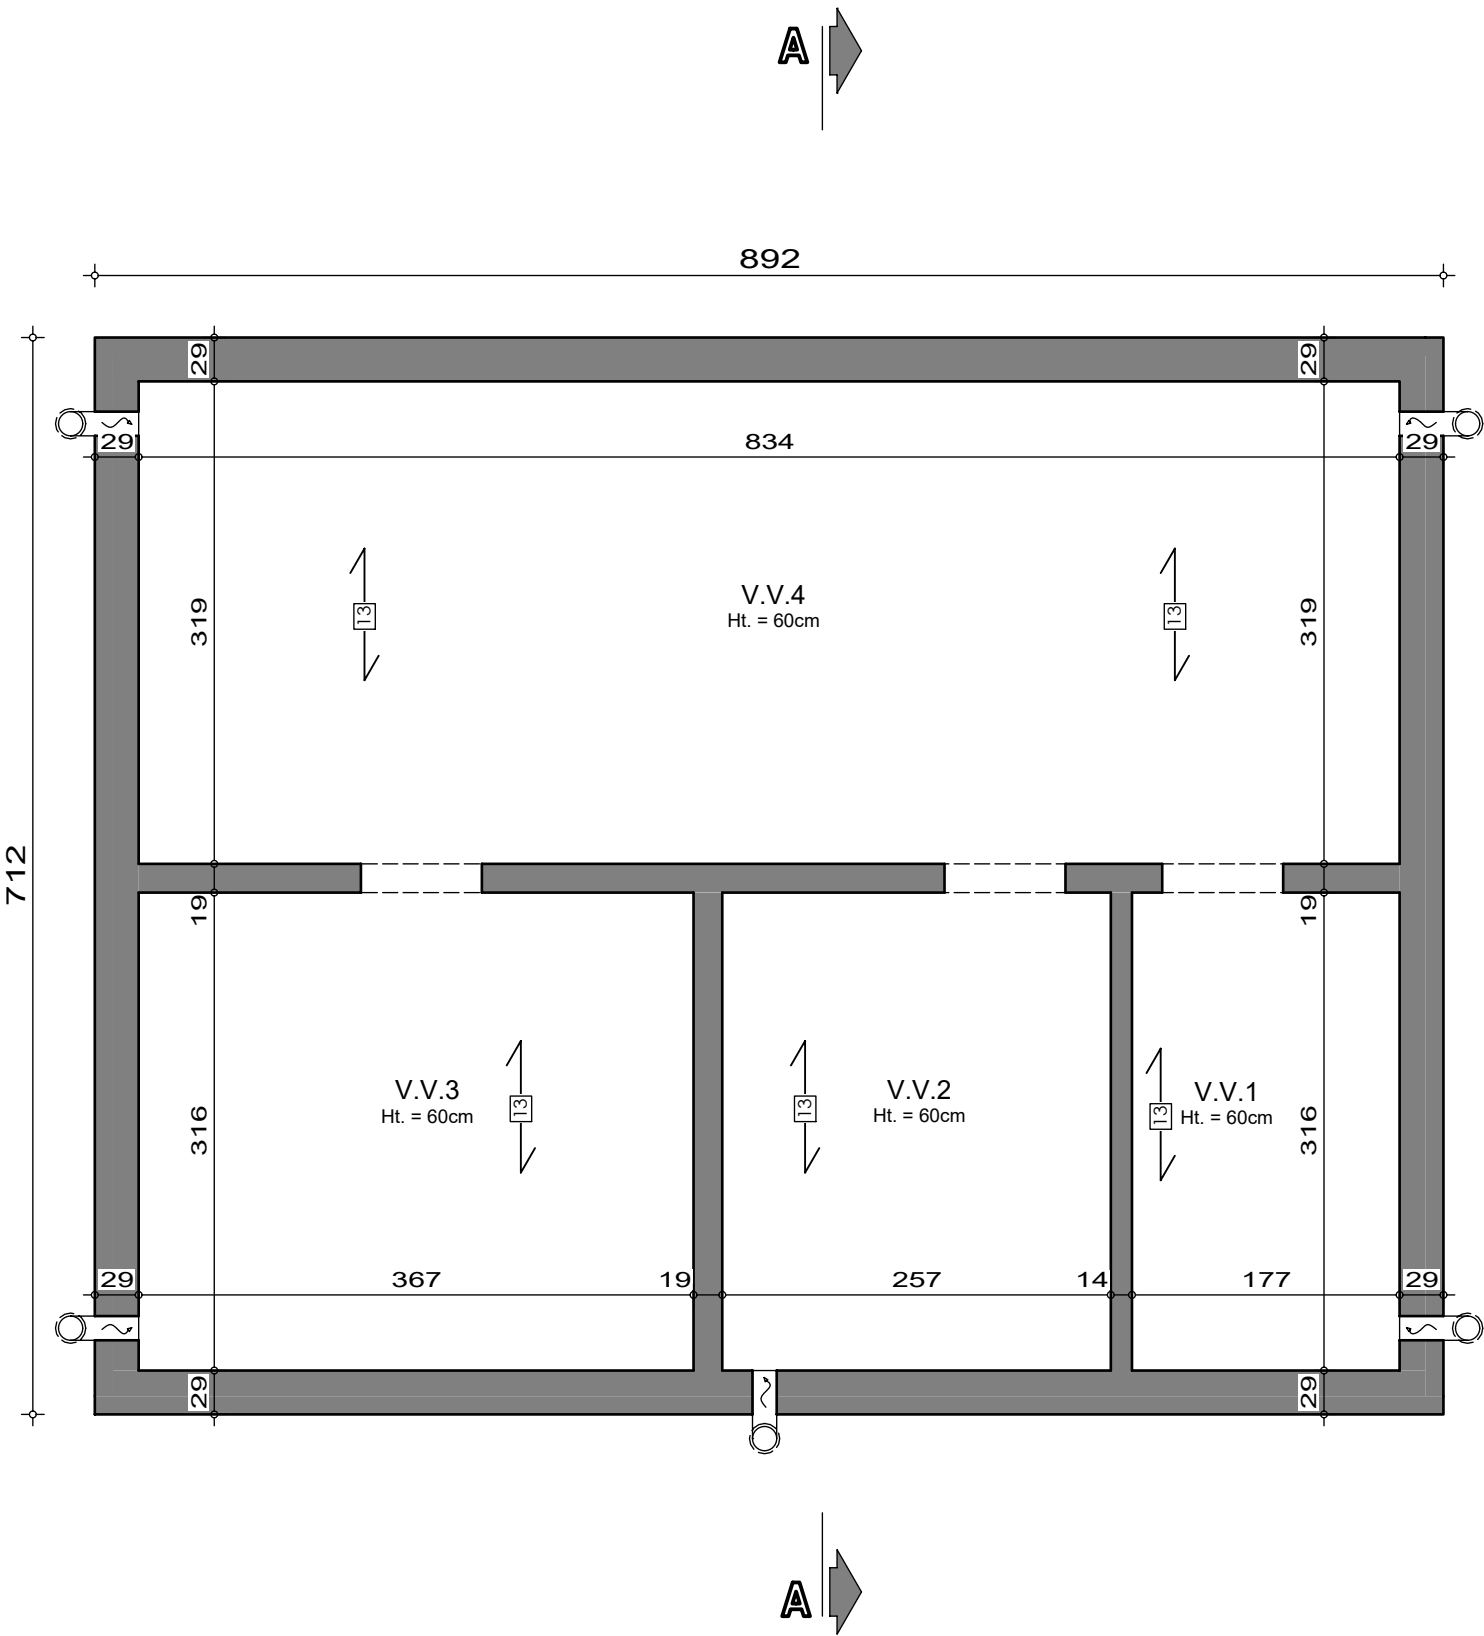


SOUS-SOL

AP-250415-01-CHARLES-MANI-POAL	
Date :	24/09/2025
Echelle :	1/50



Projet de construction d'une habitation à **NODUWEZ (ORP-JAUCHE)**

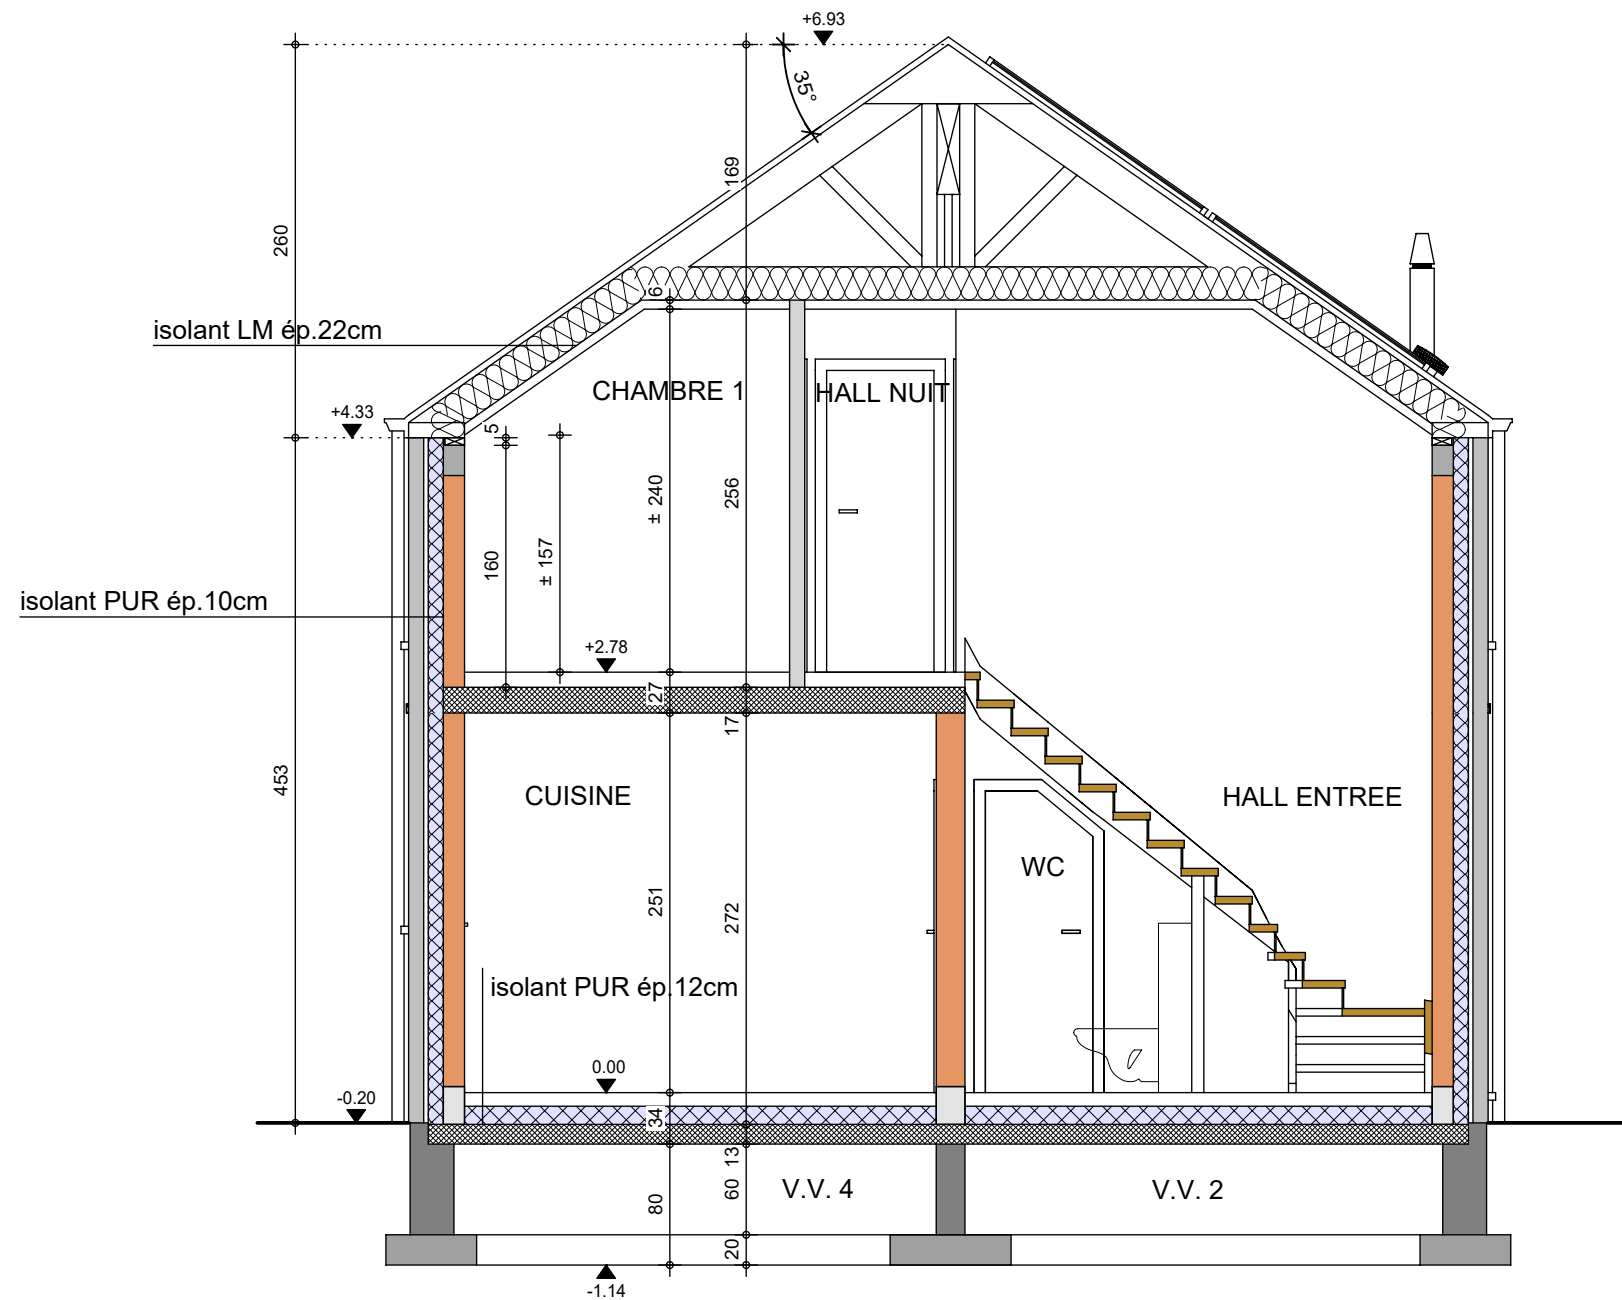

Le présent projet reste la propriété de la S.A. HUMAS & PIRON. Il est protégé par la législation en matière de création et ne peut en aucun cas faire l'objet d'une copie même partielle sans l'autorisation de l'auteur.



COUPE AA

AP-250415-01-CHARLES-MANI-POAL

Date : 24/09/2025

Echelle : 1/50

Mr & Mme CHARLES-HANSET

Projet de construction d'une habitation à NODUWEZ (ORP-JAUCHE)



FACADE AVANT

AP-250415-01-CHARLES-MANI-POAL	
Date :	24/09/2025
Echelle :	1/50

Le présent projet reste la propriété de la S.A. THOMAS & PIRON. Il est protégé par la législation en matière de création et ne peut en aucun cas faire l'objet d'une copie même partielle sans l'autorisation de l'auteur.

Mr & Mme CHARLES-HANSET

Projet de construction d'une habitation à NODUWEZ (ORP-JAUCHE)



Le présent projet reste la propriété de la S.A. THOMAS & PIRON. Il est protégé par la législation en matière de création et ne peut en aucun cas faire l'objet d'une copie même partielle sans l'autorisation de l'auteur.



FACADE ARRIERE

AP-250415-01-CHARLES-MANI-POAL	
Date :	24/09/2025
Echelle :	1/50

Mr & Mme CHARLES-HANSET

Projet de construction d'une habitation à NODUWEZ (ORP-JAUCHE)



Le présent projet reste la propriété de la S.A. THOMAS & PIRON. Il est protégé par la législation en matière de création et ne peut en aucun cas faire l'objet d'une copie même partielle sans l'autorisation de l'auteur.



PIGNON DROIT

AP-250415-01-CHARLES-MANI-POAL	
Date :	24/09/2025
Echelle :	1/50

Mr & Mme CHARLES-HANSET

Projet de construction d'une habitation à NODUWEZ (ORP-JAUCHE)



Le présent projet reste la propriété de la S.A. THOMAS & PIRON. Il est protégé par la législation en matière de création et ne peut en aucun cas faire l'objet d'une copie même partielle sans l'autorisation de l'auteur.



PIGNON GAUCHE

AP-250415-01-CHARLES-MANI-POAL	
Date :	24/09/2025
Echelle :	1/50