



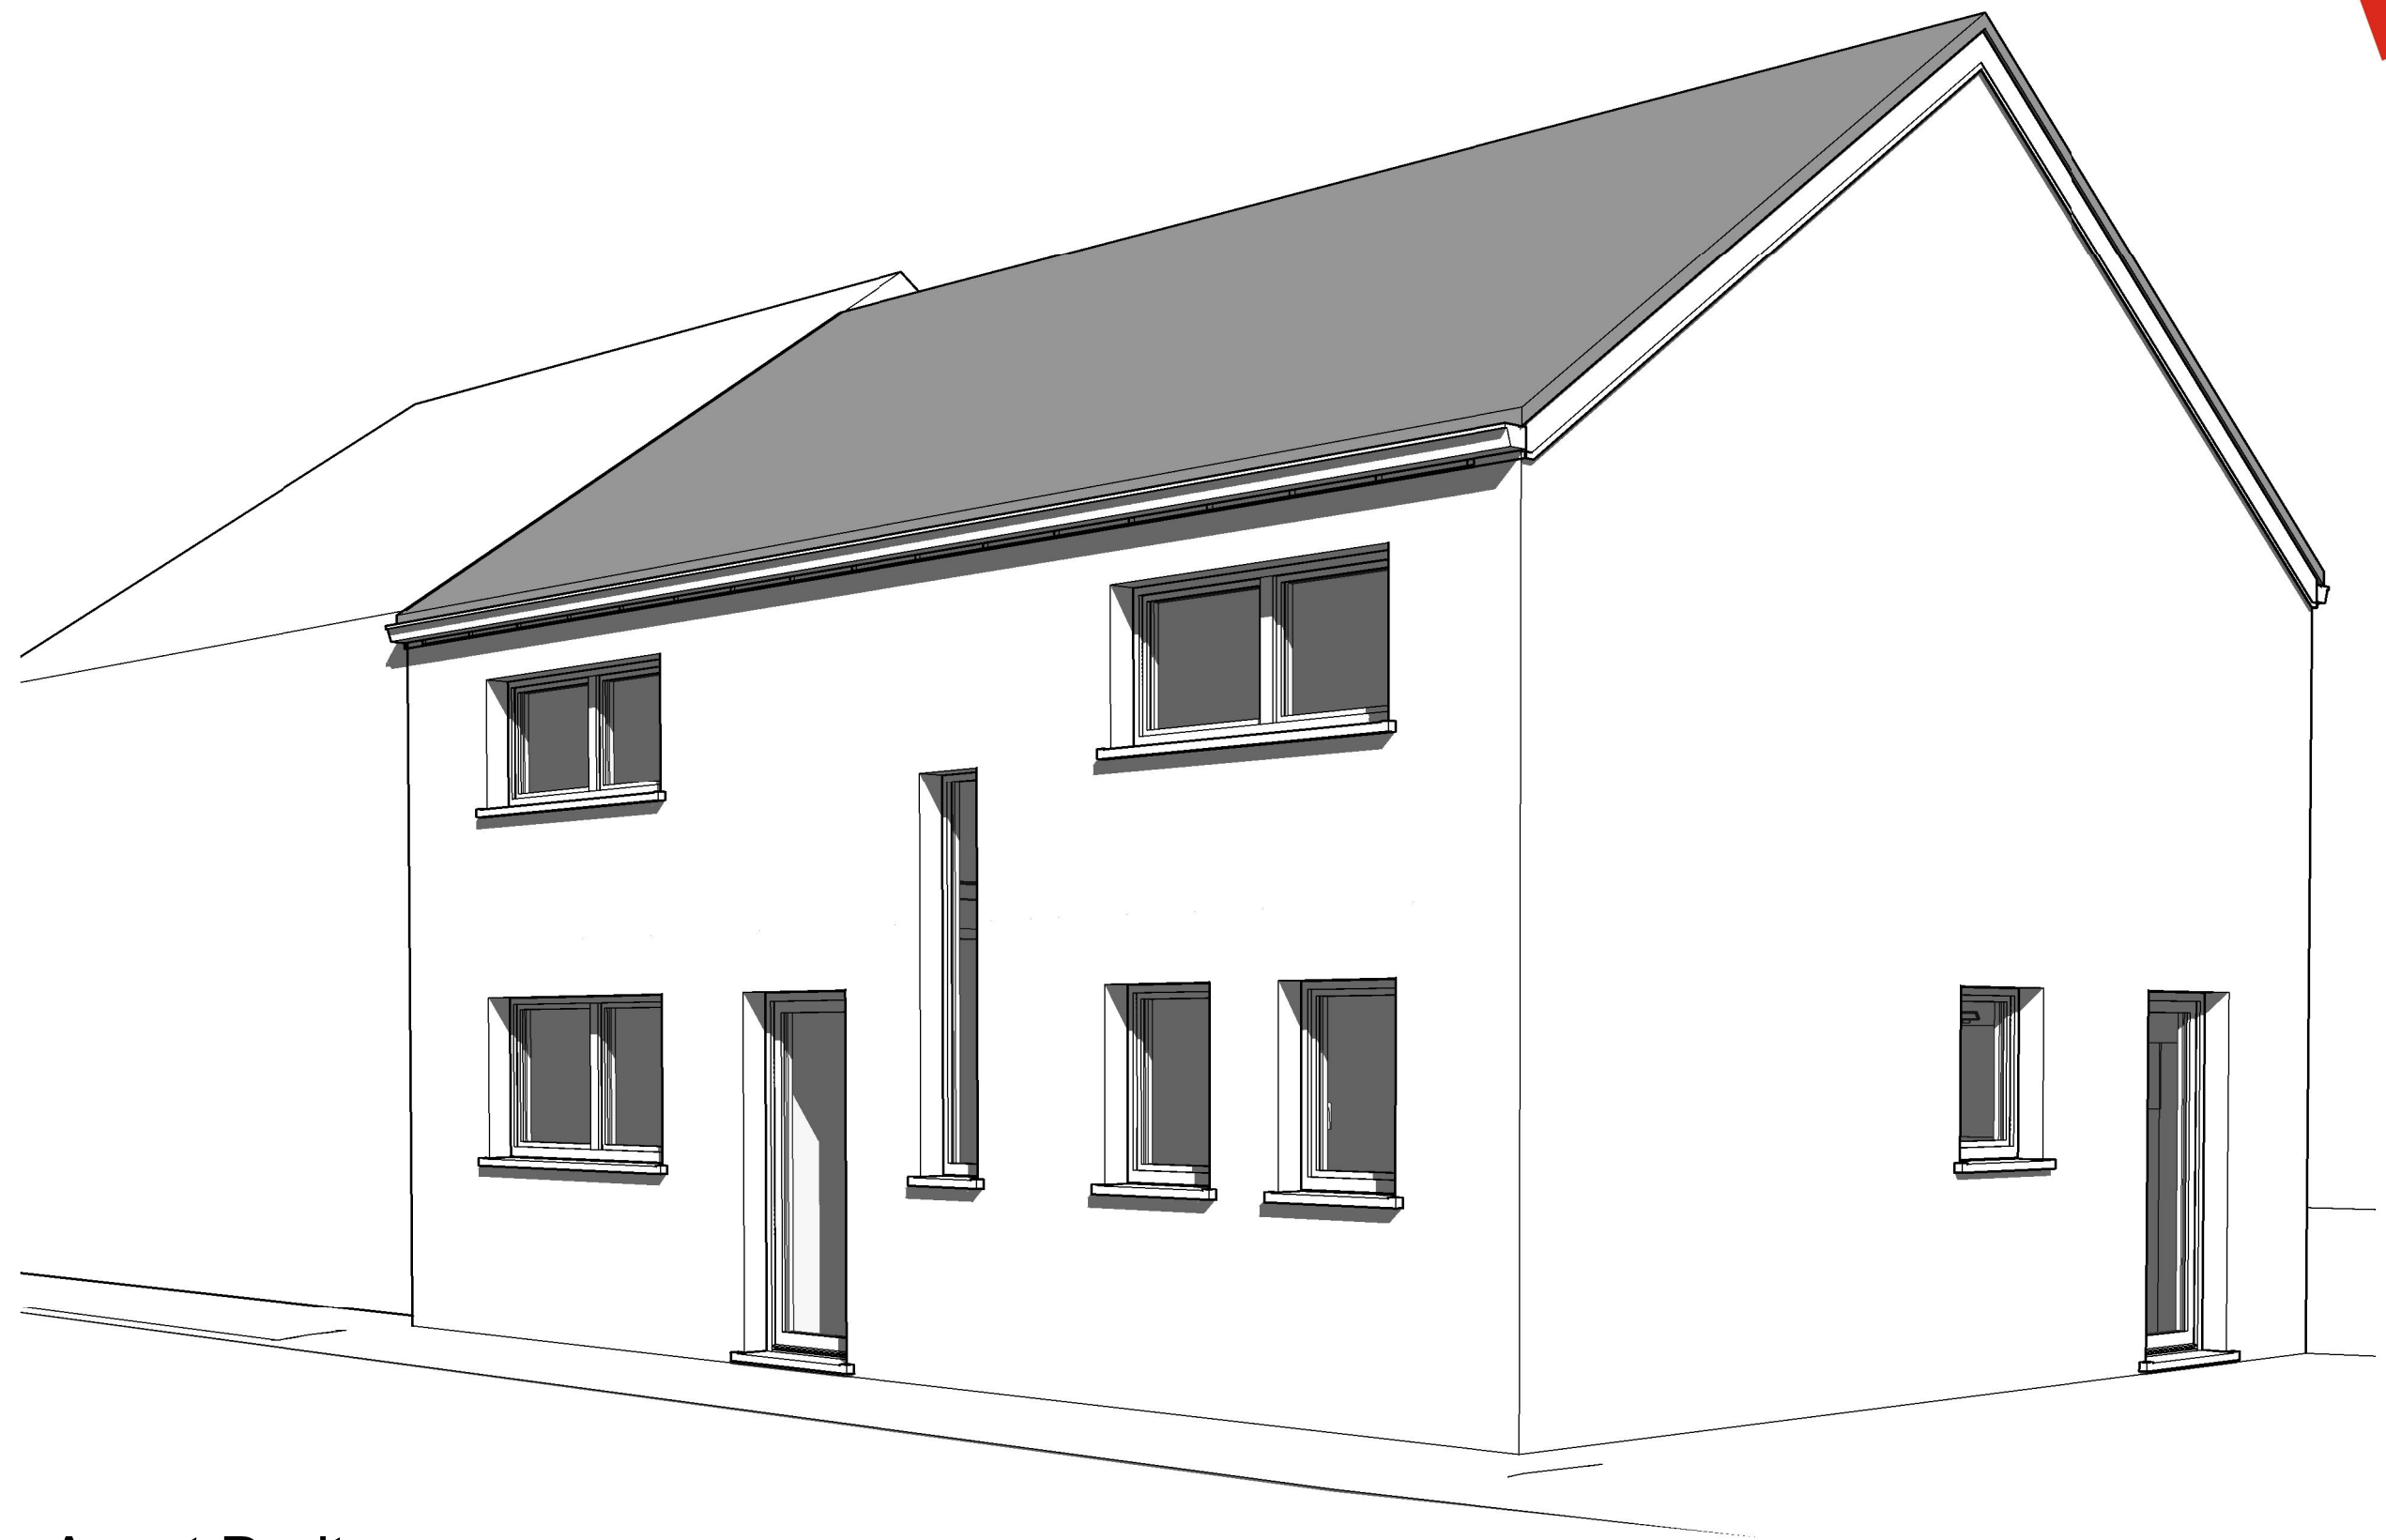


Avant Droit

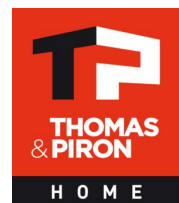



Date :	10/12/2021	Echelle :

Le présent projet reste la propriété de la S.A. THOMAS & PIRON. Il est protégé par la législation en matière de création et ne peut en aucun cas faire l'objet d'une copie même partielle sans l'autorisation de l'auteur.

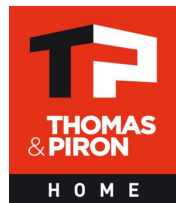


Date :	10/12/2021	Echelle :	1/200

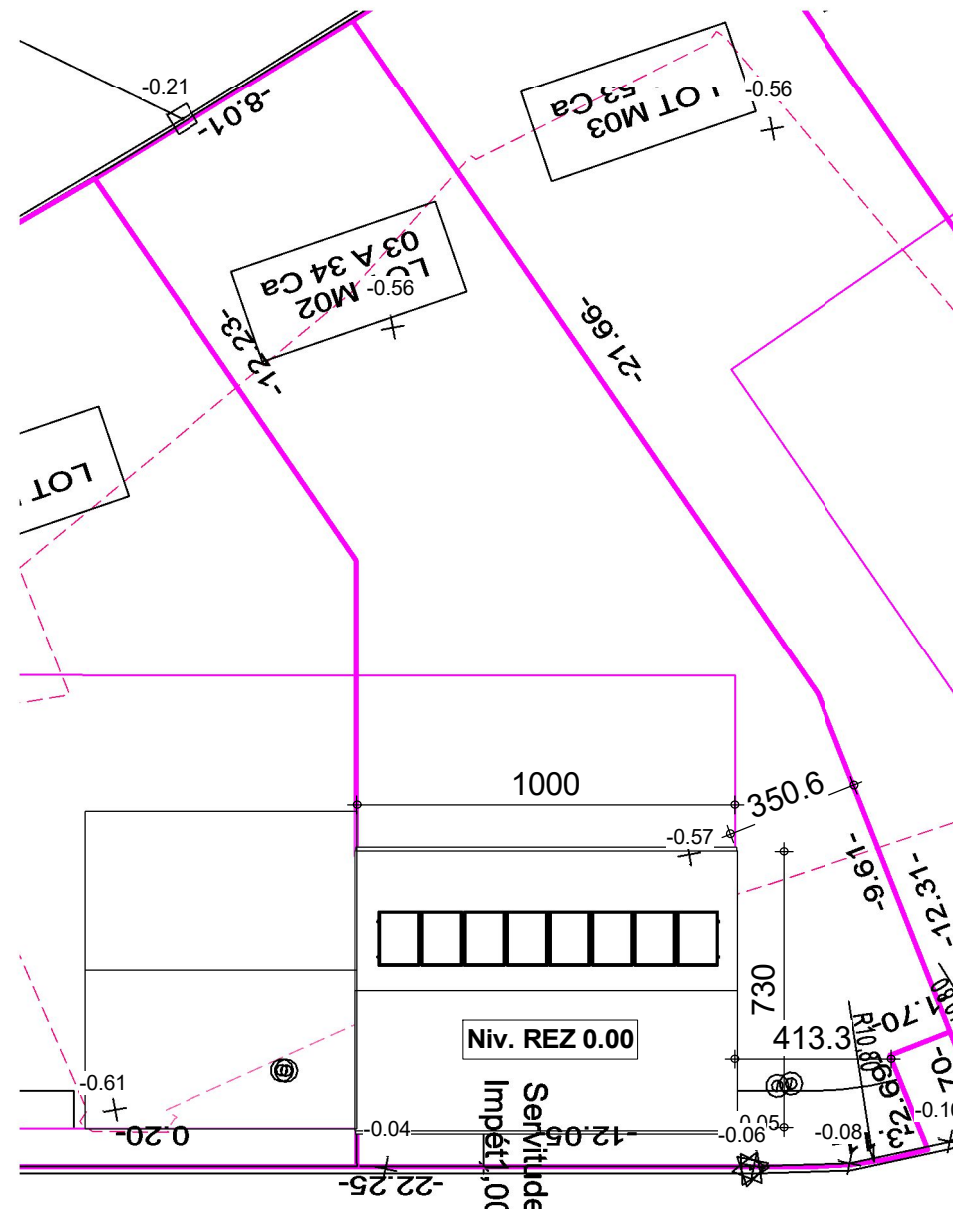

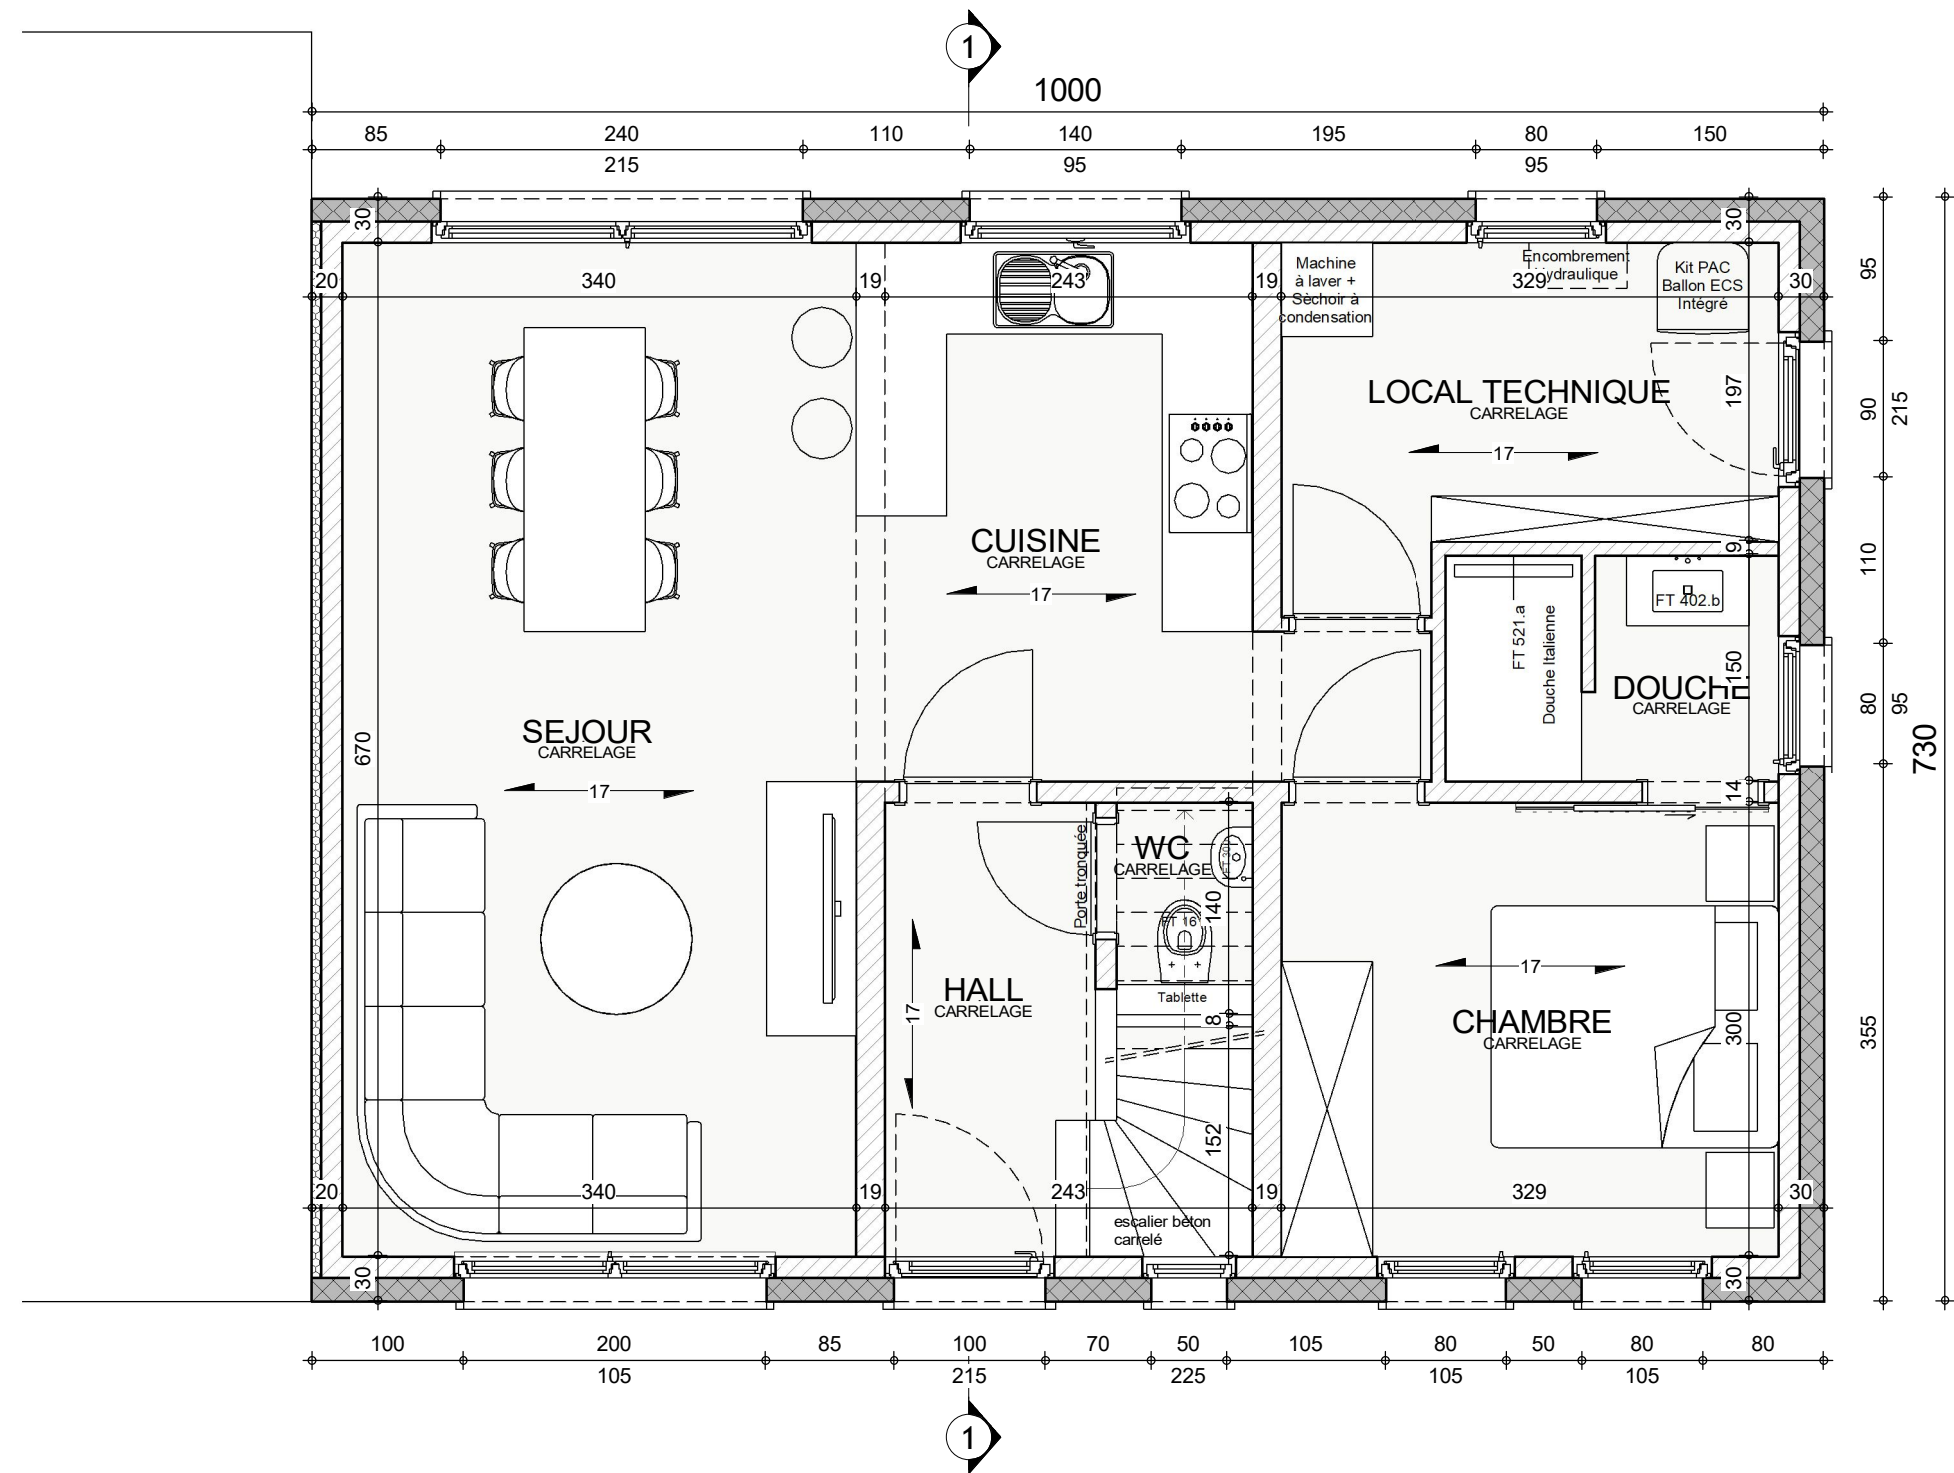

REZ-DE-CHAUSSEE

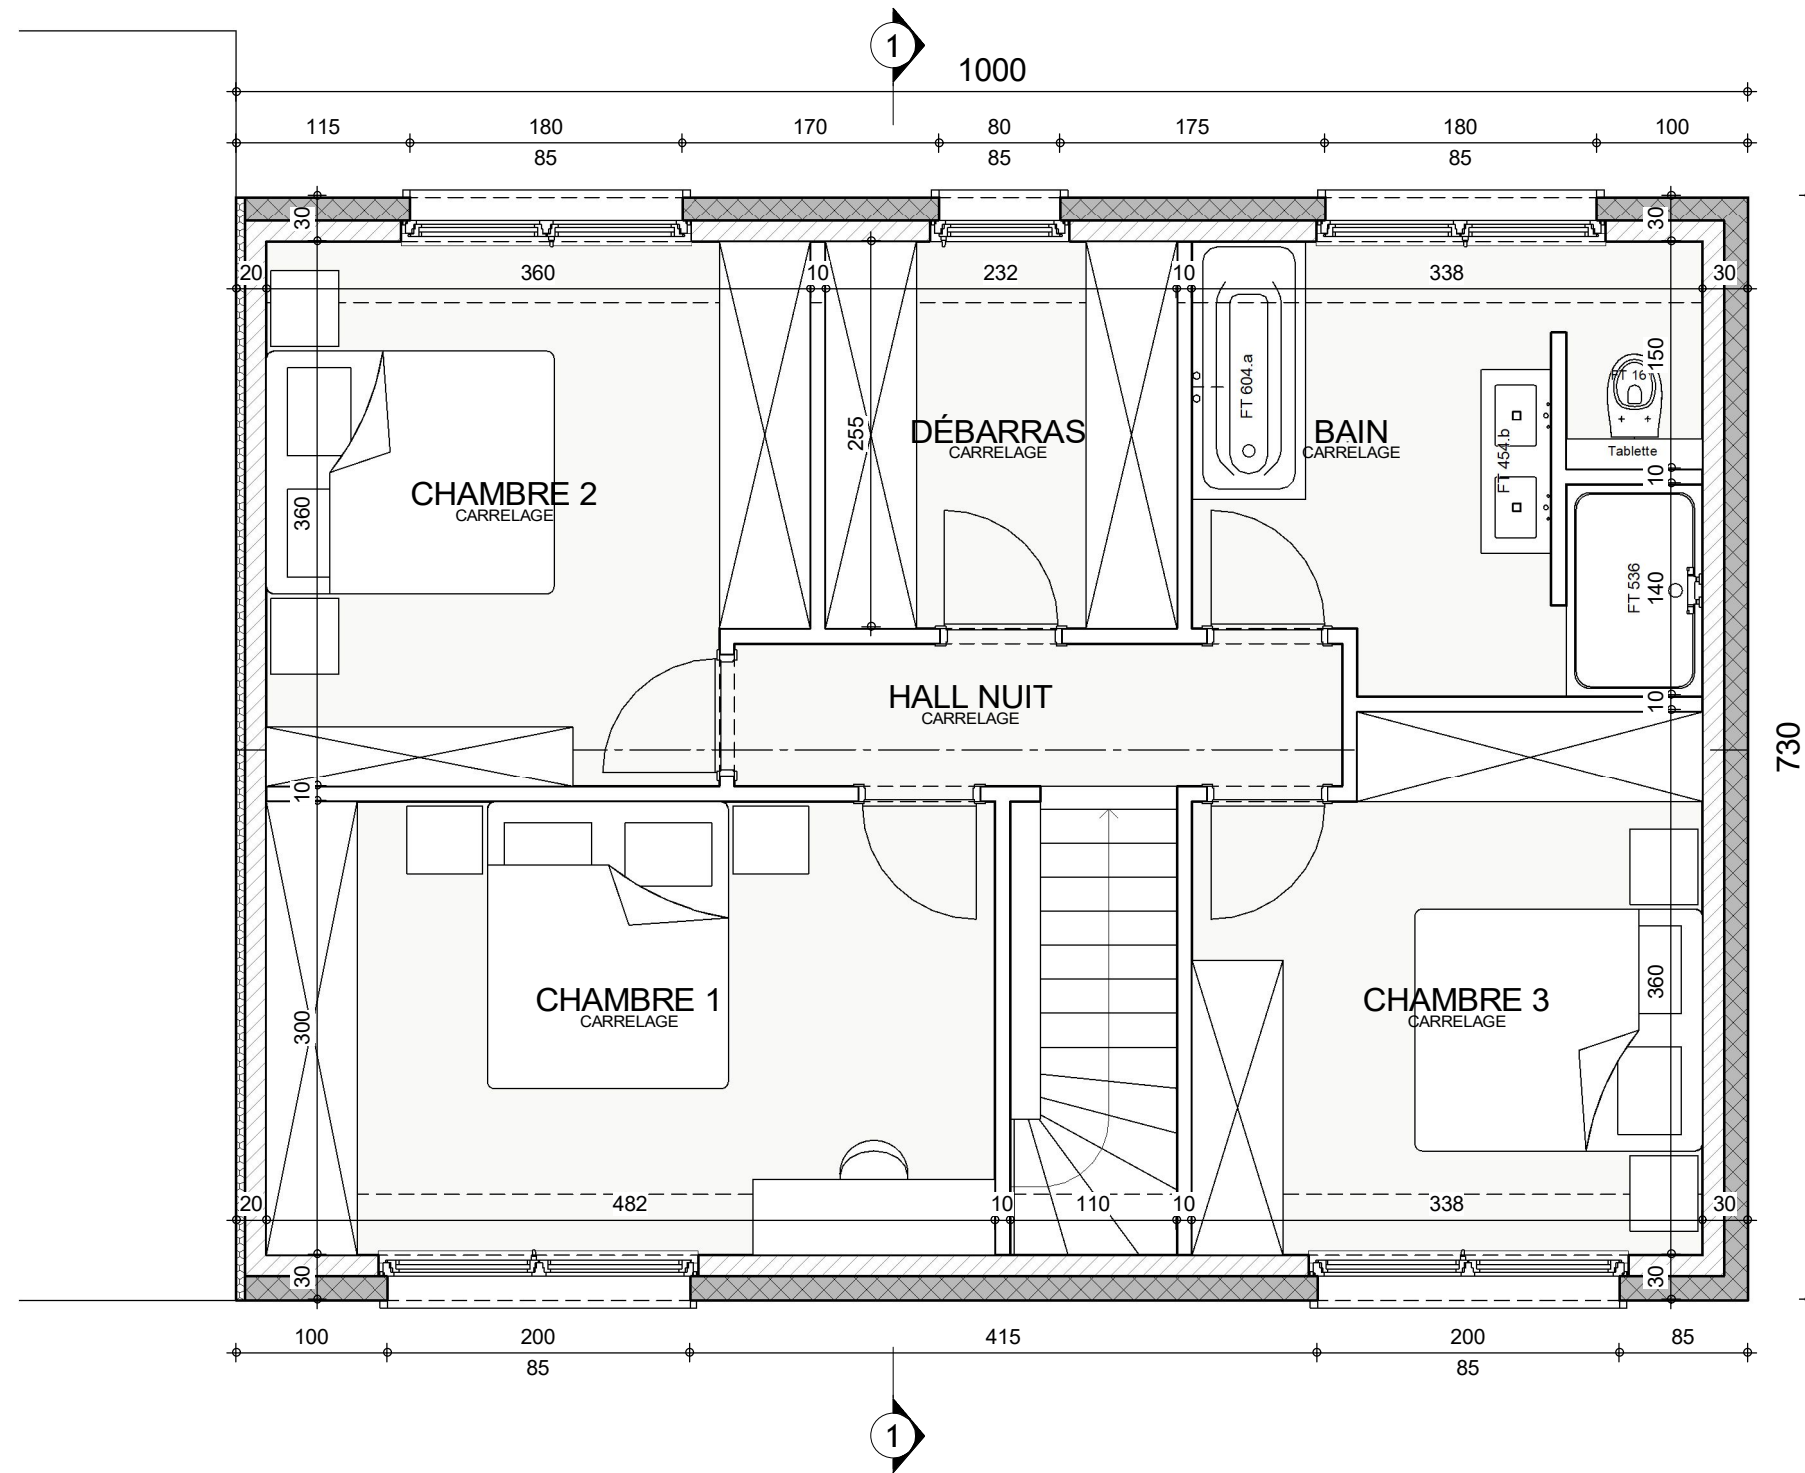


ETAGE




Date :	10/12/2021	Echelle :	1/50
--------	------------	-----------	------


Le présent projet reste la propriété de la S.A. THOMAS & PIRON. Il est protégé par la législation en matière de création et ne peut en aucun cas faire l'objet d'une copie même partielle sans l'autorisation de l'auteur.

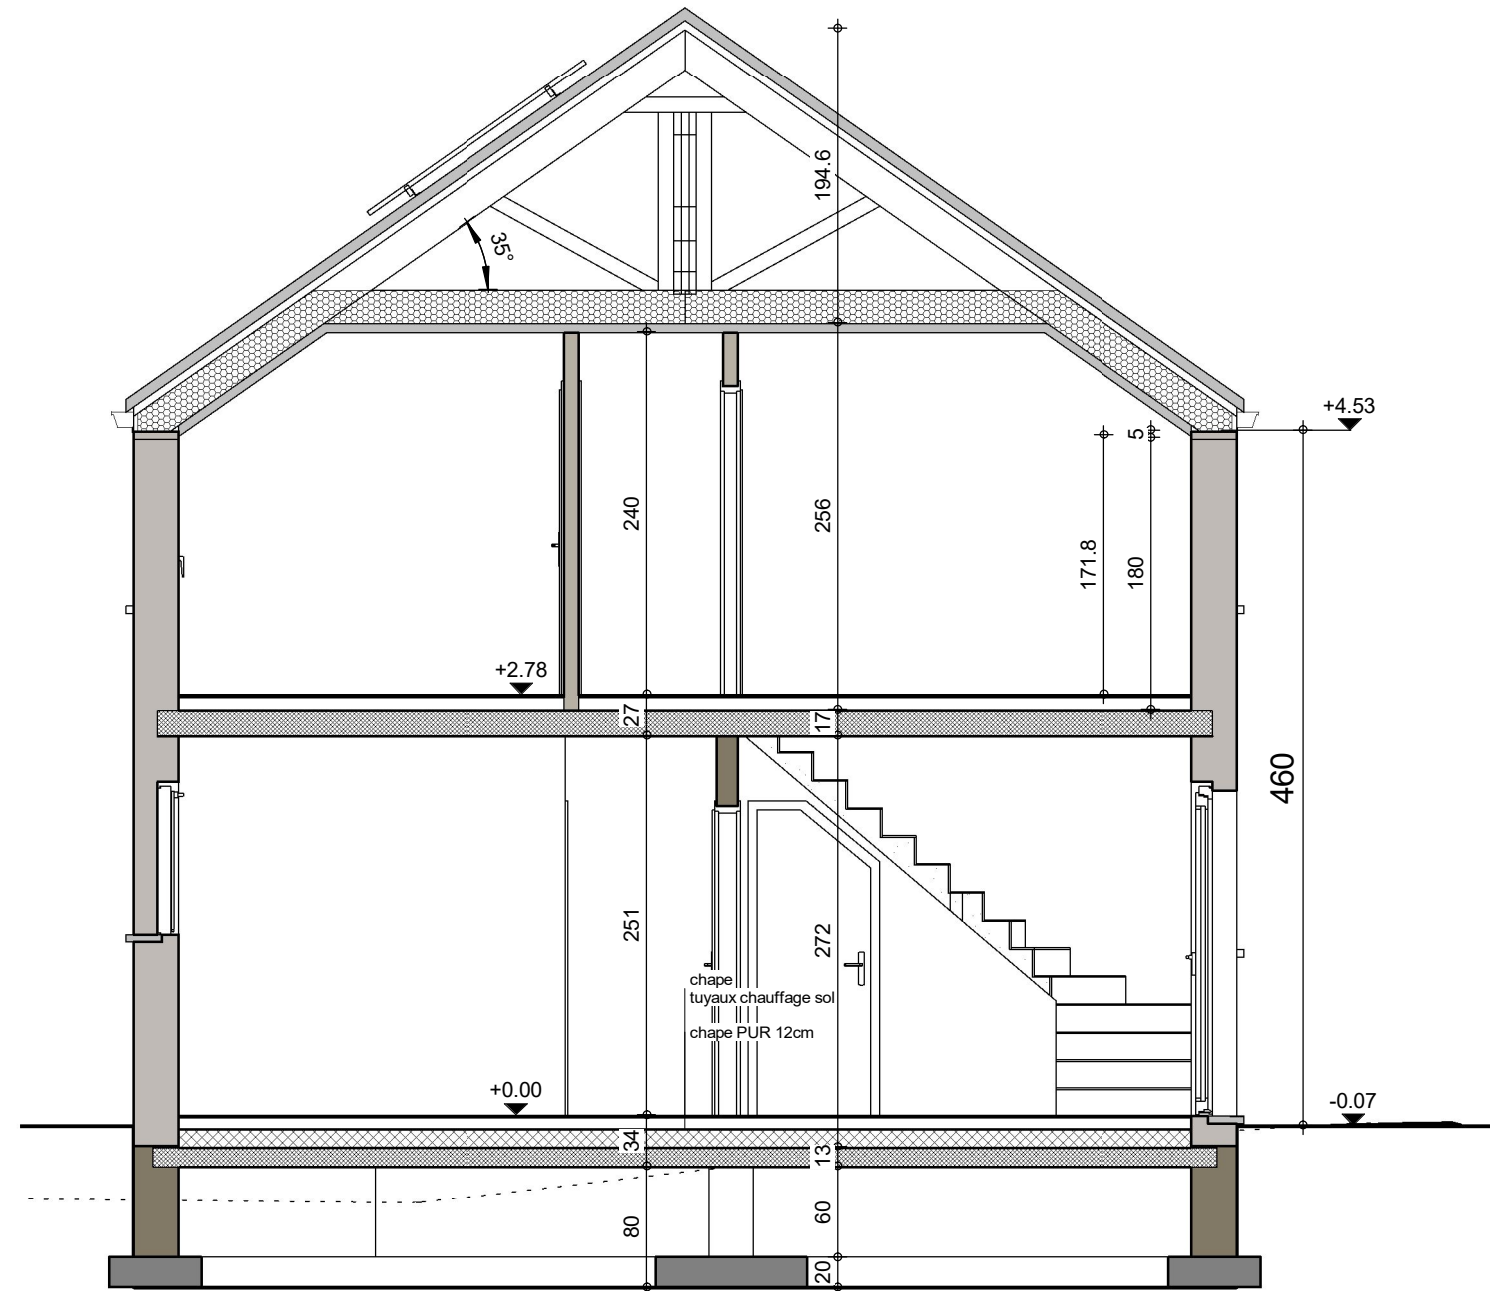


COUPE AA

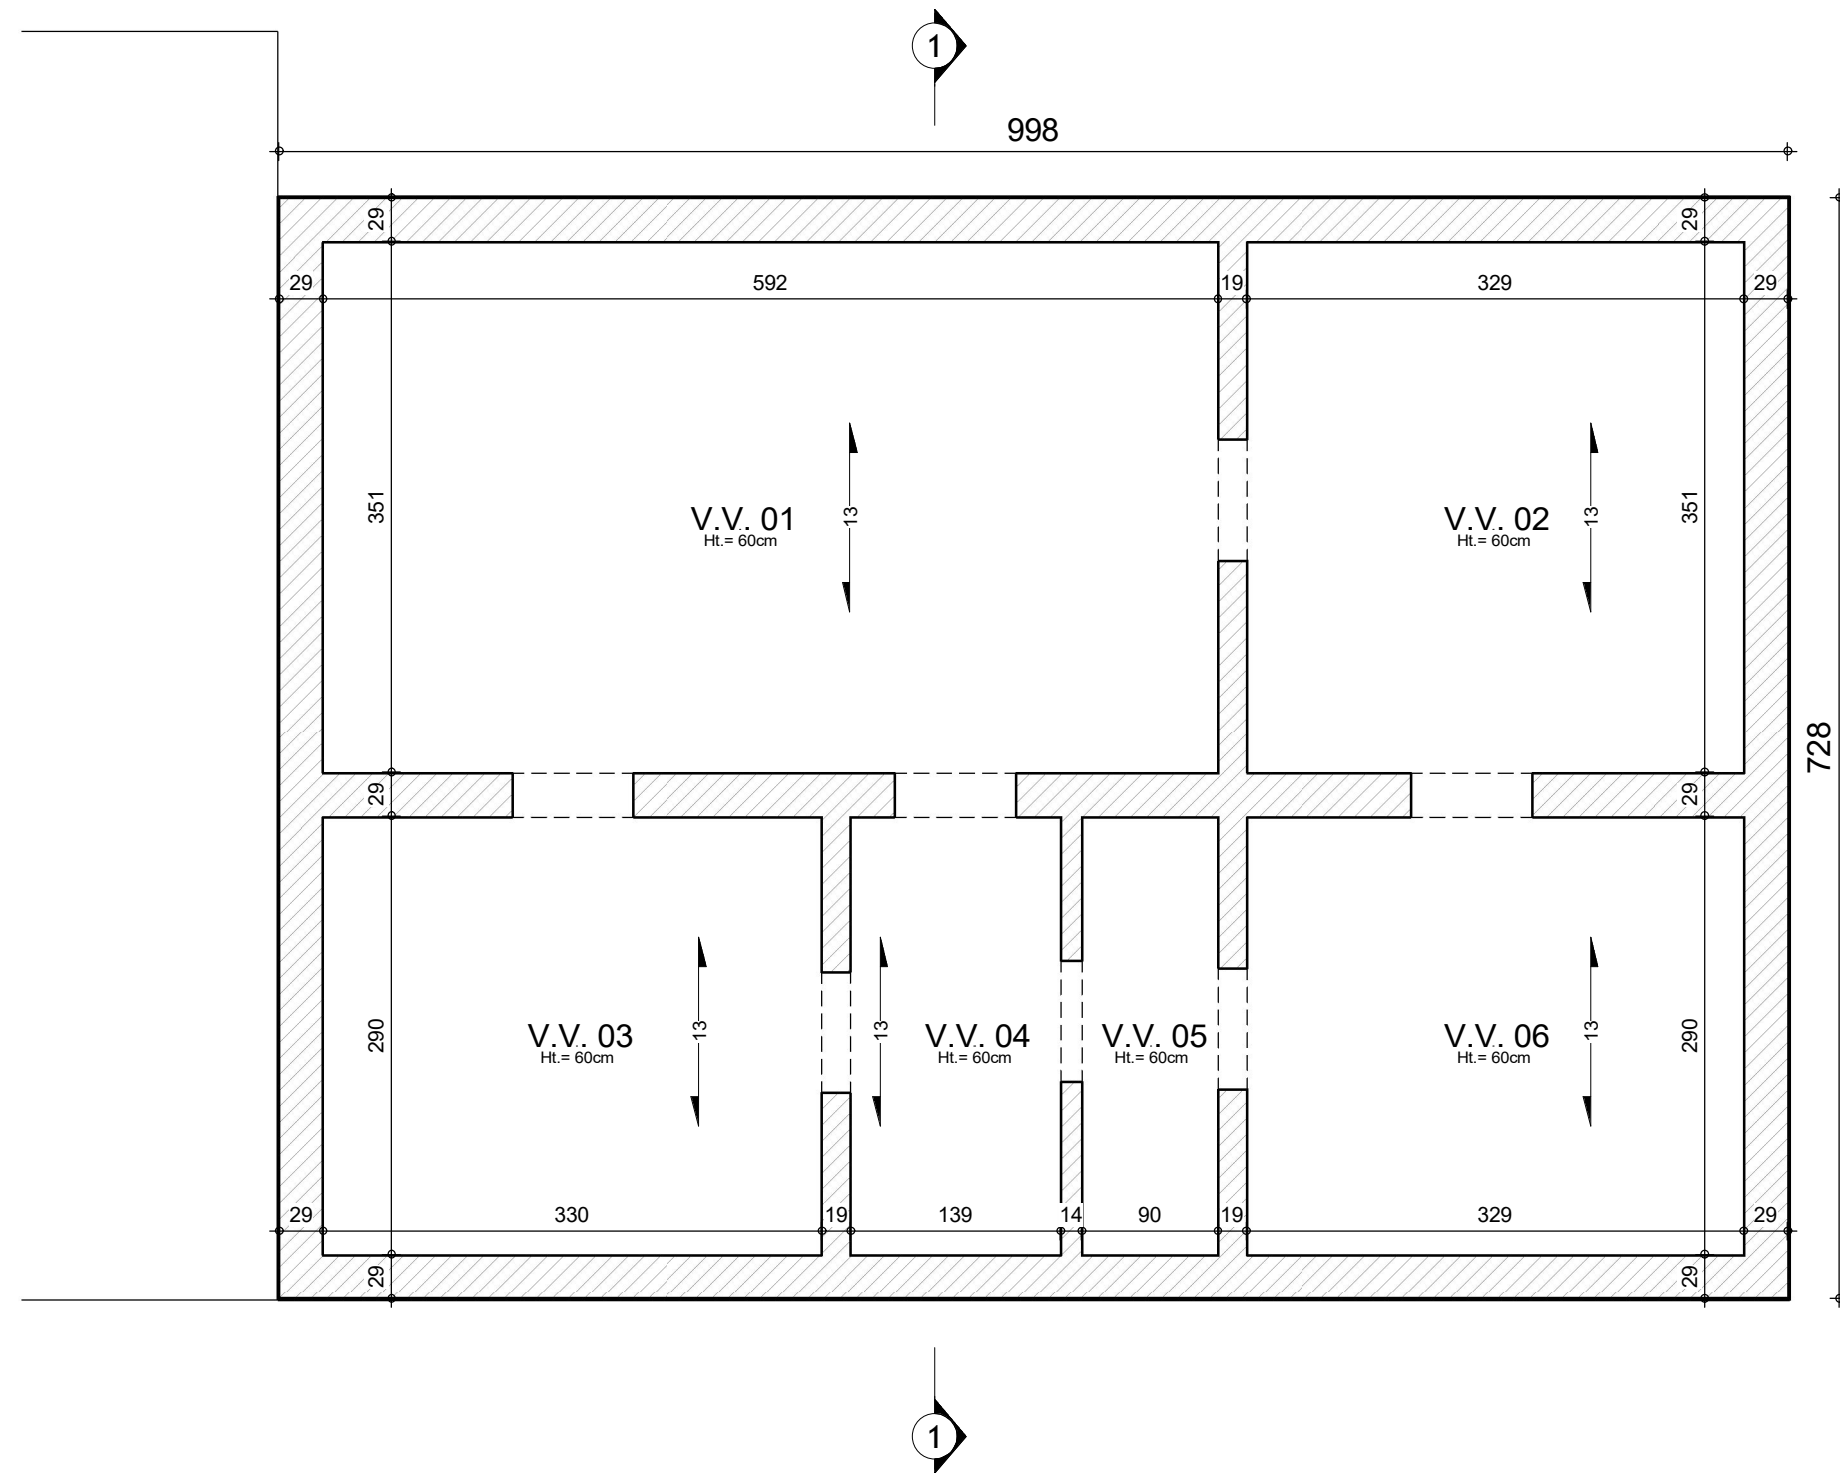


SOUS-SOL

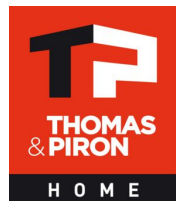


Date :	10/12/2021	Echelle :	1/50
--------	------------	-----------	------

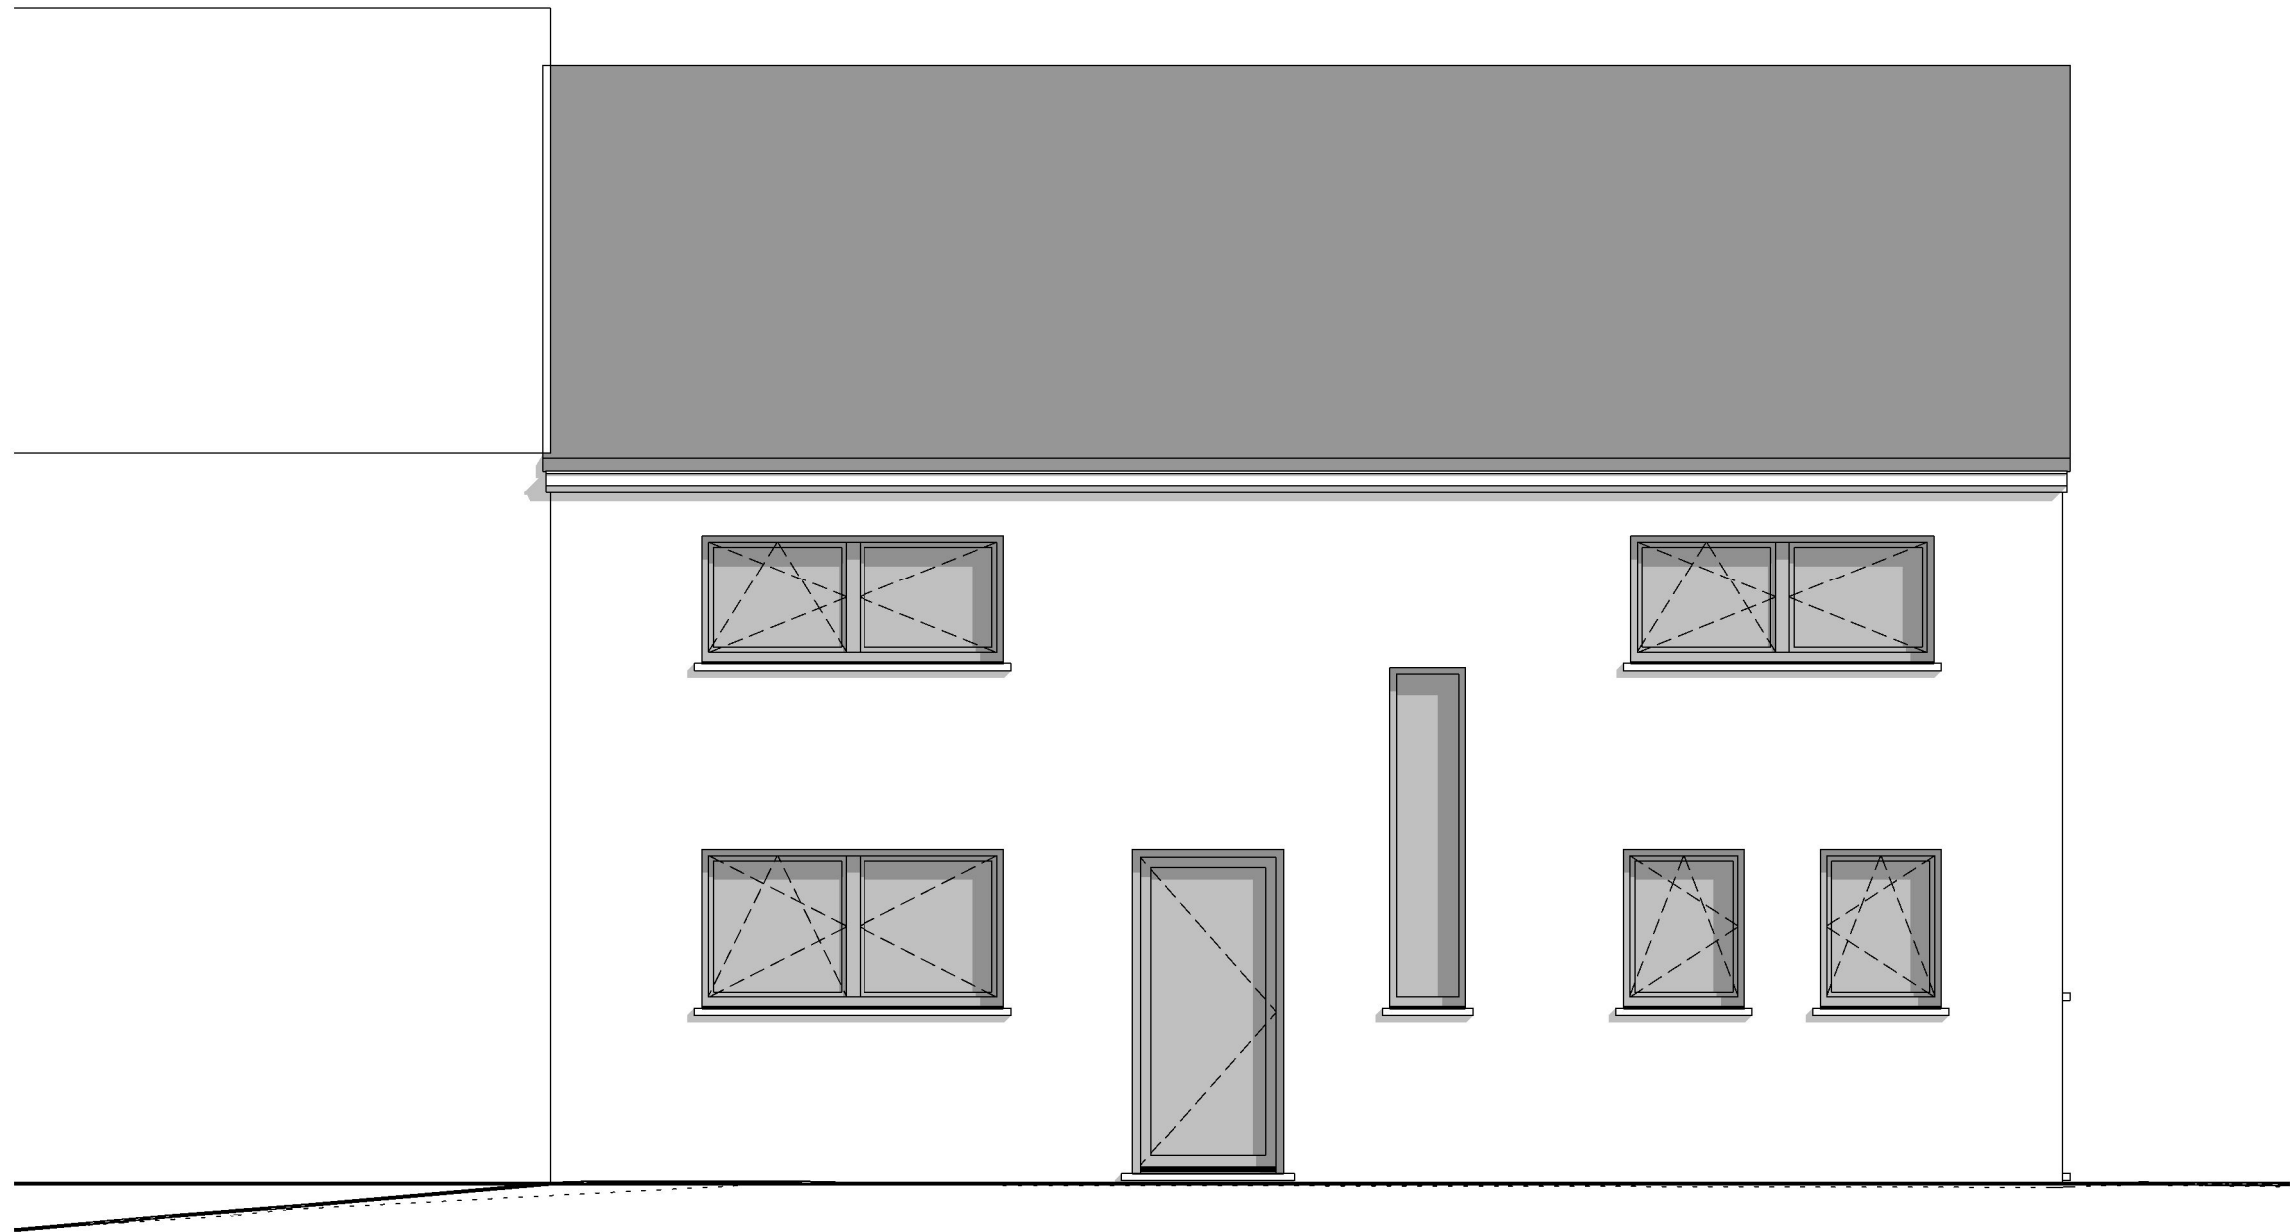

FACADE AVANT

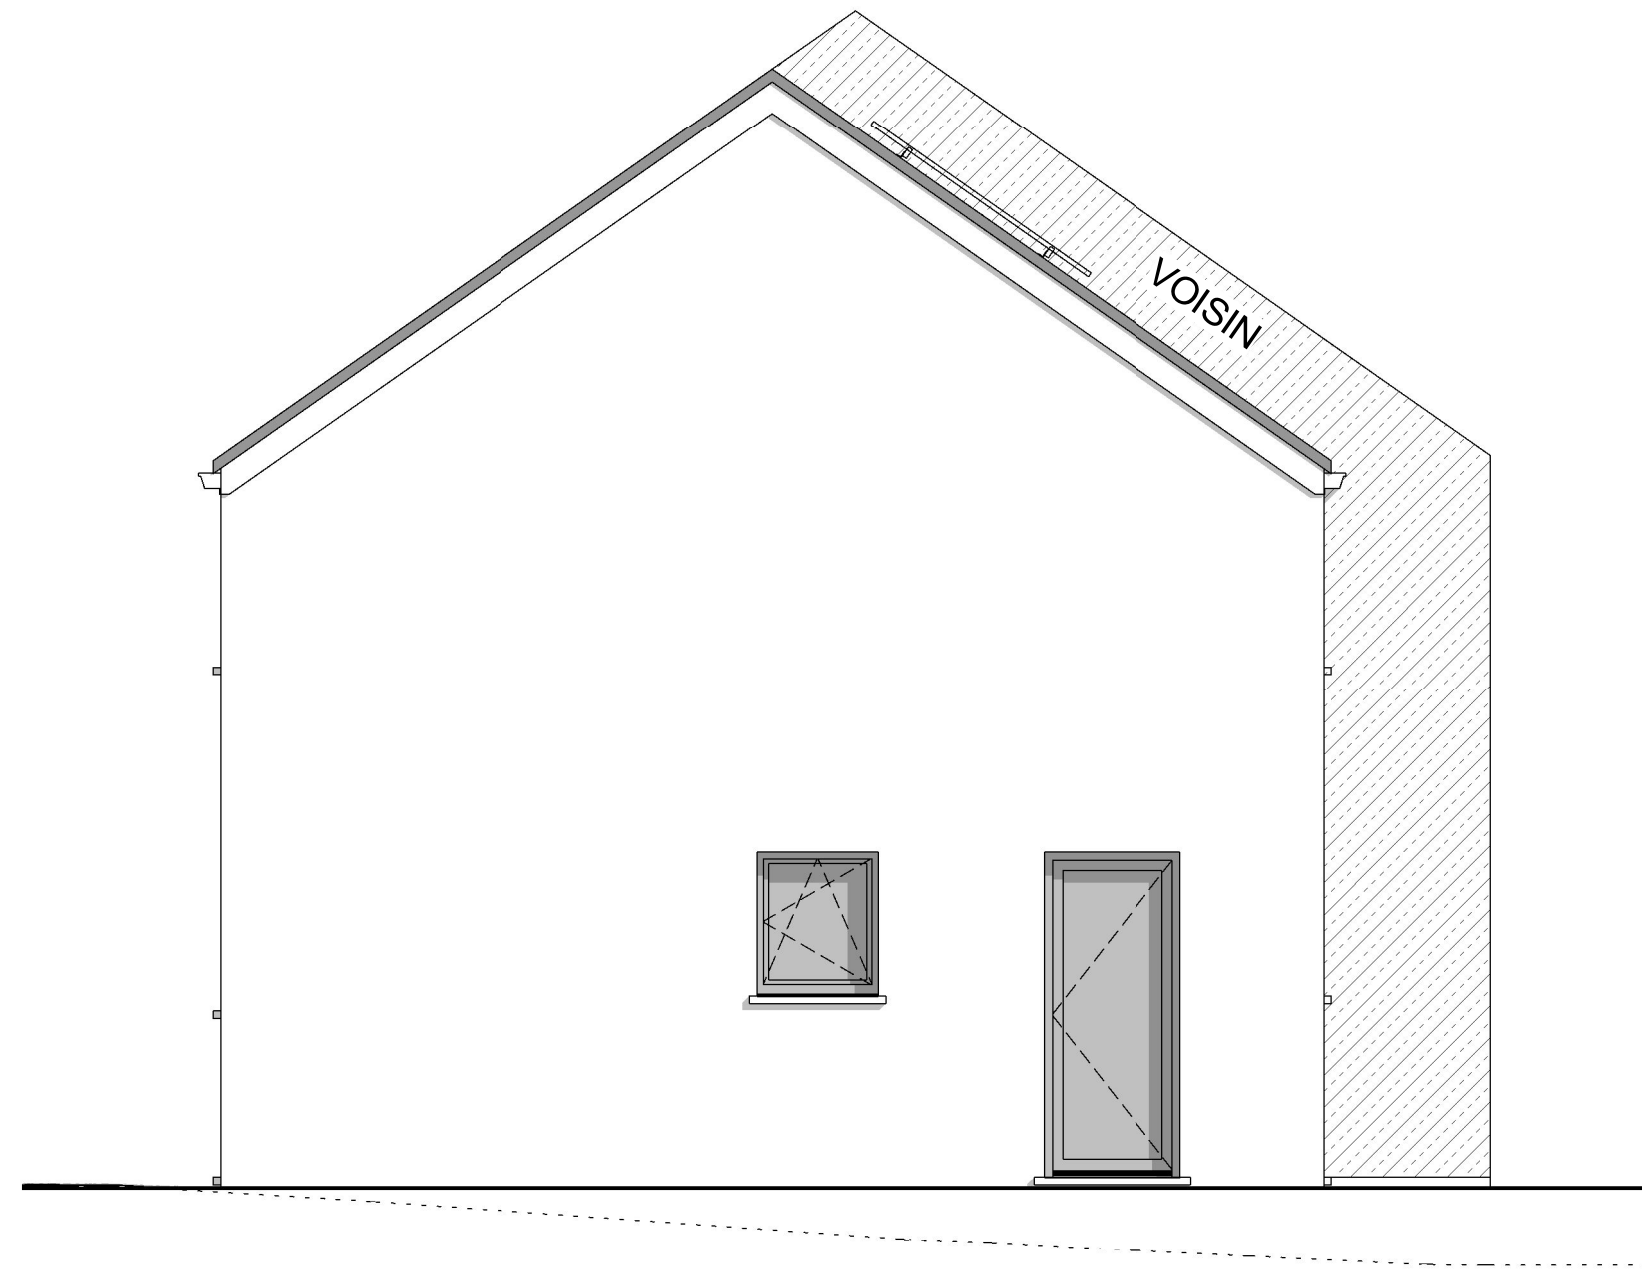

PIGNON DROIT

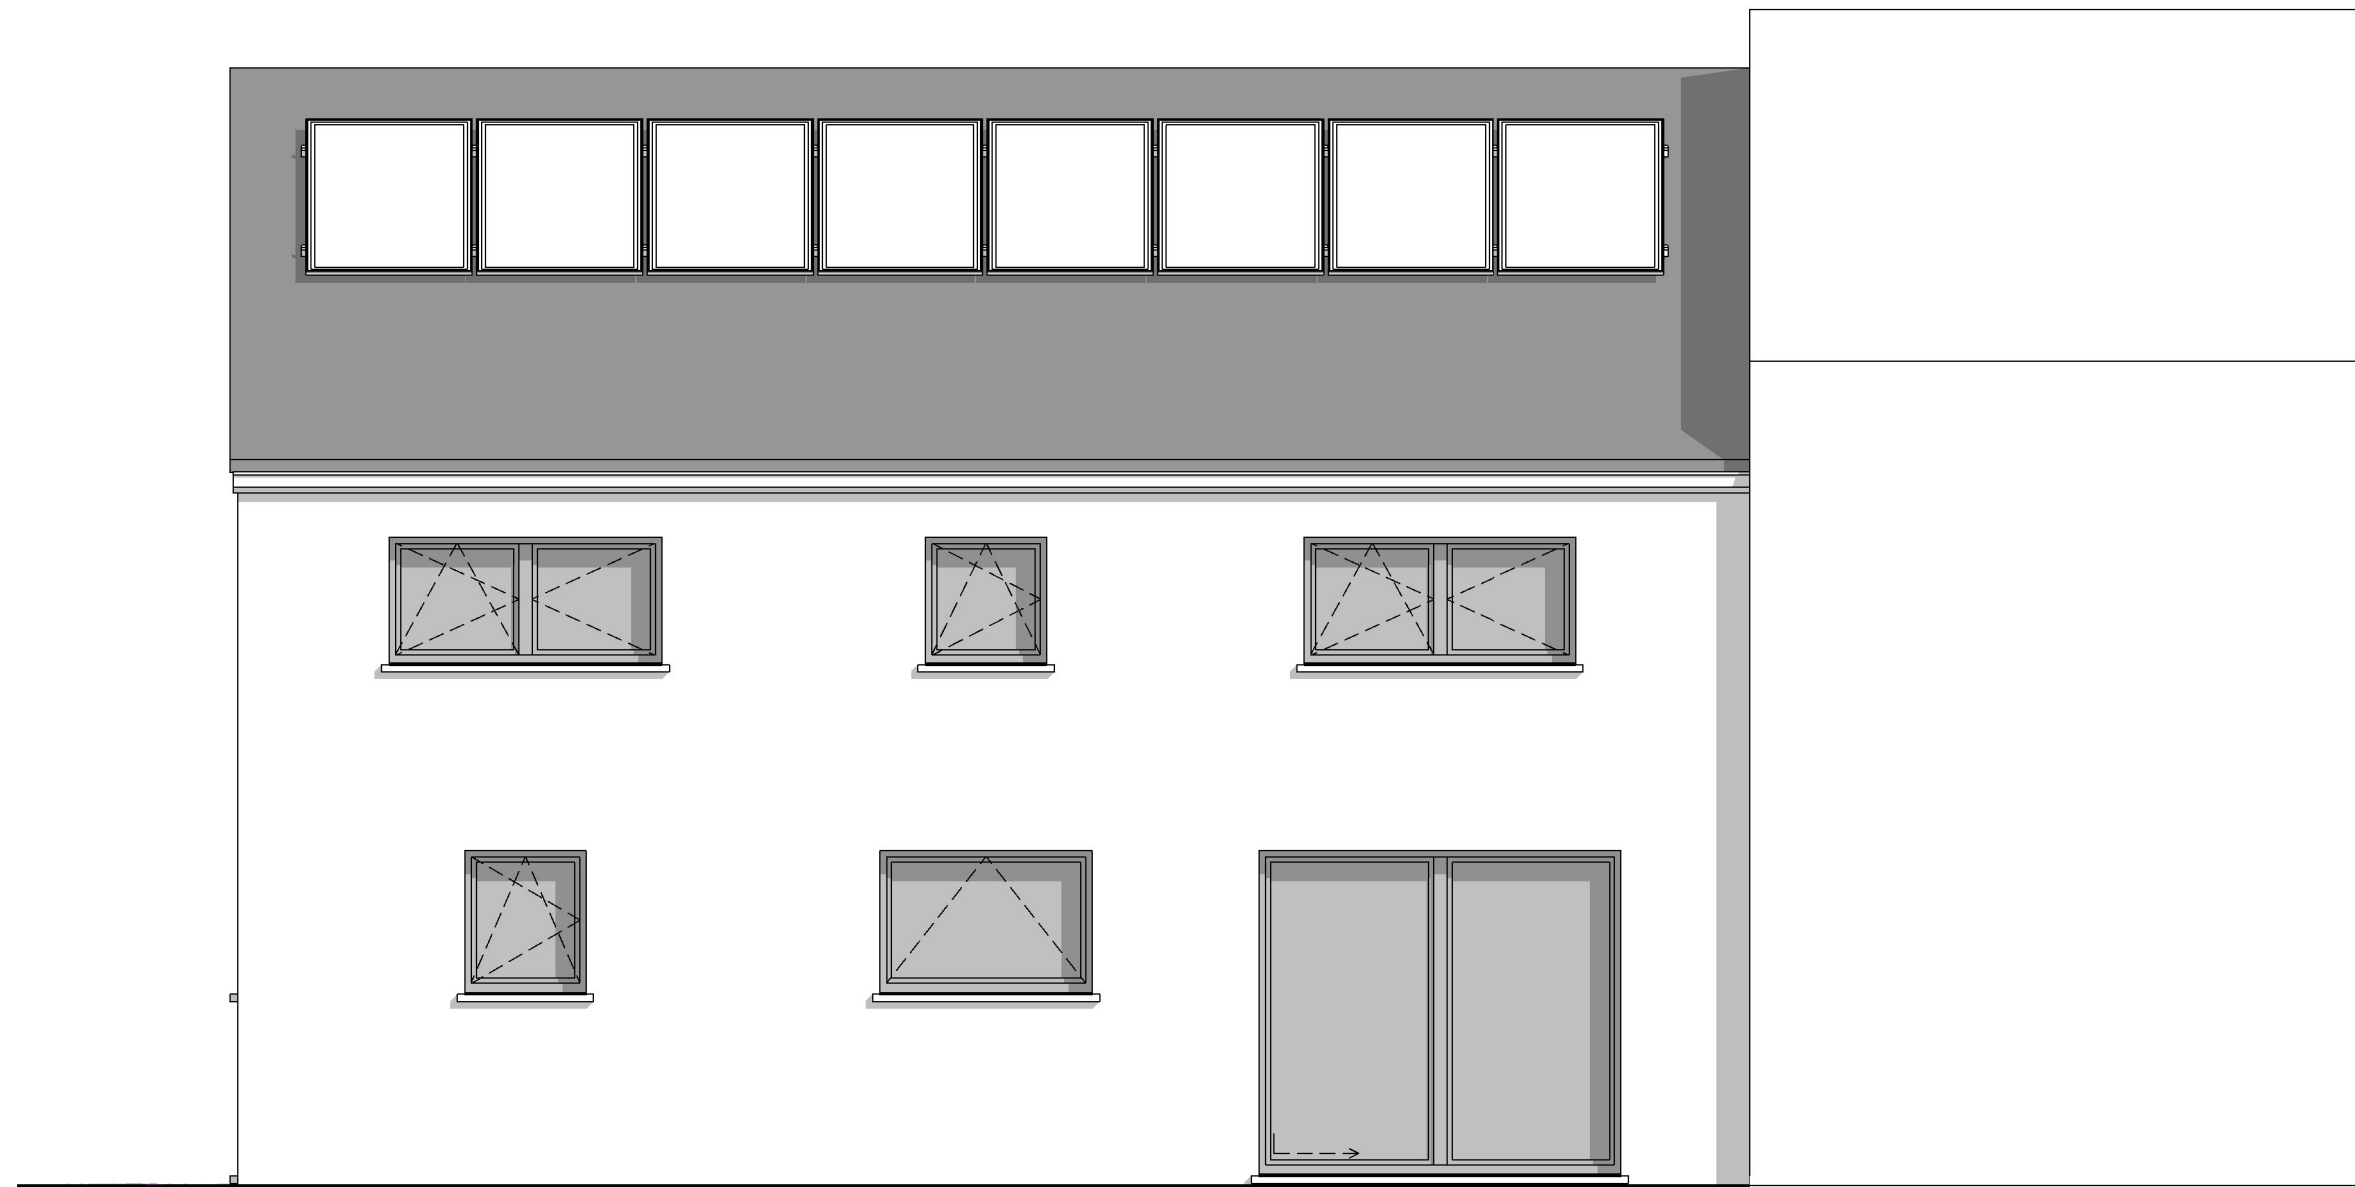

FACADE ARRIERE