

Mr CHRISTIANS GILLES & CHRISTIANS SABINE

Projet de construction d'une habitation à Cras-avernas



Image à titre d'illustration, non contractuelle.



PERSPECTIVE

AP-260004-01-CHRISTIANS-MANI-GEAR	
Date :	12/01/2026
Echelle :	

Le présent projet reste la propriété de la S.A. THOMAS & PIRON . Il est protégé par la législation en matière de création et ne peut en aucun cas faire l'objet d'une copie même partielle sans l'autorisation de l'auteur .

Mr CHRISTIANS GILLES & CHRISTIANS SABINE

Projet de construction d'une habitation à Cras-avernas



Image à titre d'illustration, non contractuelle.



PERSPECTIVE

AP-260004-01-CHRISTIANS-MANI-GEAR	
Date :	12/01/2026
Echelle :	

Le présent projet reste la propriété de la S.A. THOMAS & PIRON . Il est protégé par la législation en matière de création et ne peut en aucun cas faire l'objet d'une copie même partielle sans l'autorisation de l'auteur .

Mr CHRISTIANS GILLES & CHRISTIANS SABINE

Projet de construction d'une habitation à Cras-avernas



Image à titre d'illustration, non contractuelle.



PERSPECTIVE

AP-260004-01-CHRISTIANS-MANI-GEAR	
Date :	12/01/2026
Echelle :	

Le présent projet reste la propriété de la S.A. THOMAS & PIRON . Il est protégé par la législation en matière de création et ne peut en aucun cas faire l'objet d'une copie même partielle sans l'autorisation de l'auteur .

Mr CHRISTIANS GILLES & CHRISTIANS SABINE

Projet de construction d'une habitation à Cras-avernas



Image à titre d'illustration, non contractuelle.



PERSPECTIVE

AP-260004-01-CHRISTIANS-MANI-GEAR	
Date :	12/01/2026
Echelle :	

Le présent projet reste la propriété de la S.A. THOMAS & PIRON . Il est protégé par la législation en matière de création et ne peut en aucun cas faire l'objet d'une copie même partielle sans l'autorisation de l'auteur .


Le présent projet reste la propriété de la S.A. THOMAS & PIRON. Il est protégé par la législation en matière de création et ne peut en aucun cas faire l'objet d'une copie même partielle sans l'autorisation de l'auteur.



Echelle : 1/200


Mr CHRISTIANS GILLES & CHRISTIANS SABINE

Projet de construction d'une habitation à Cras-avernas

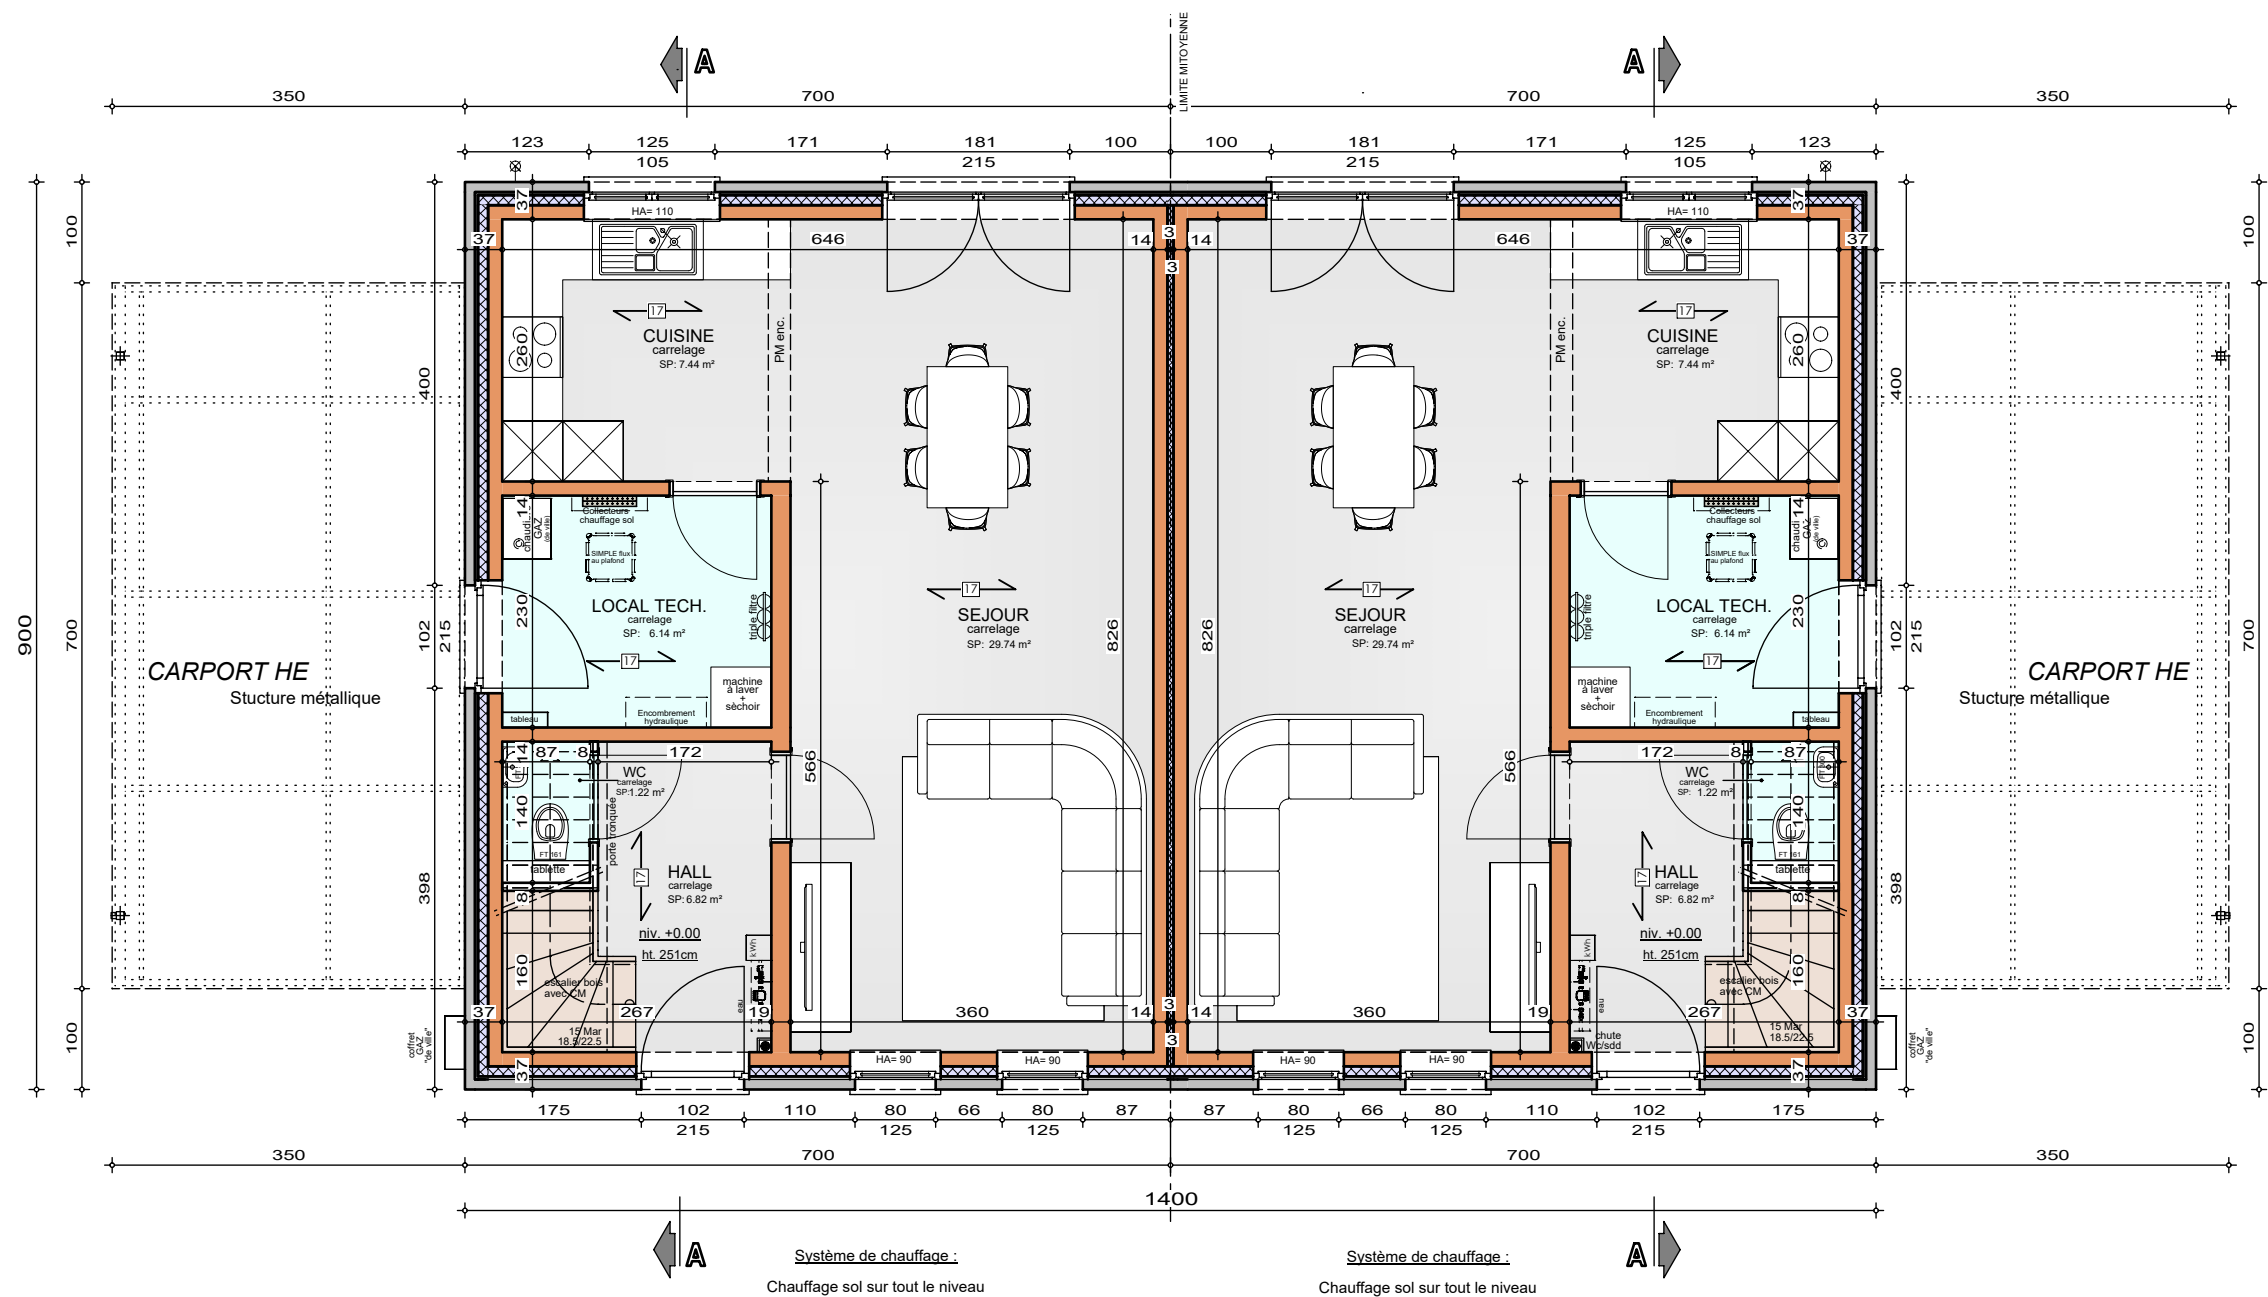

Mr CHRISTIANS GILLES & CHRISTIANS SABINE

Projet de construction d'une habitation à Cras-avernas

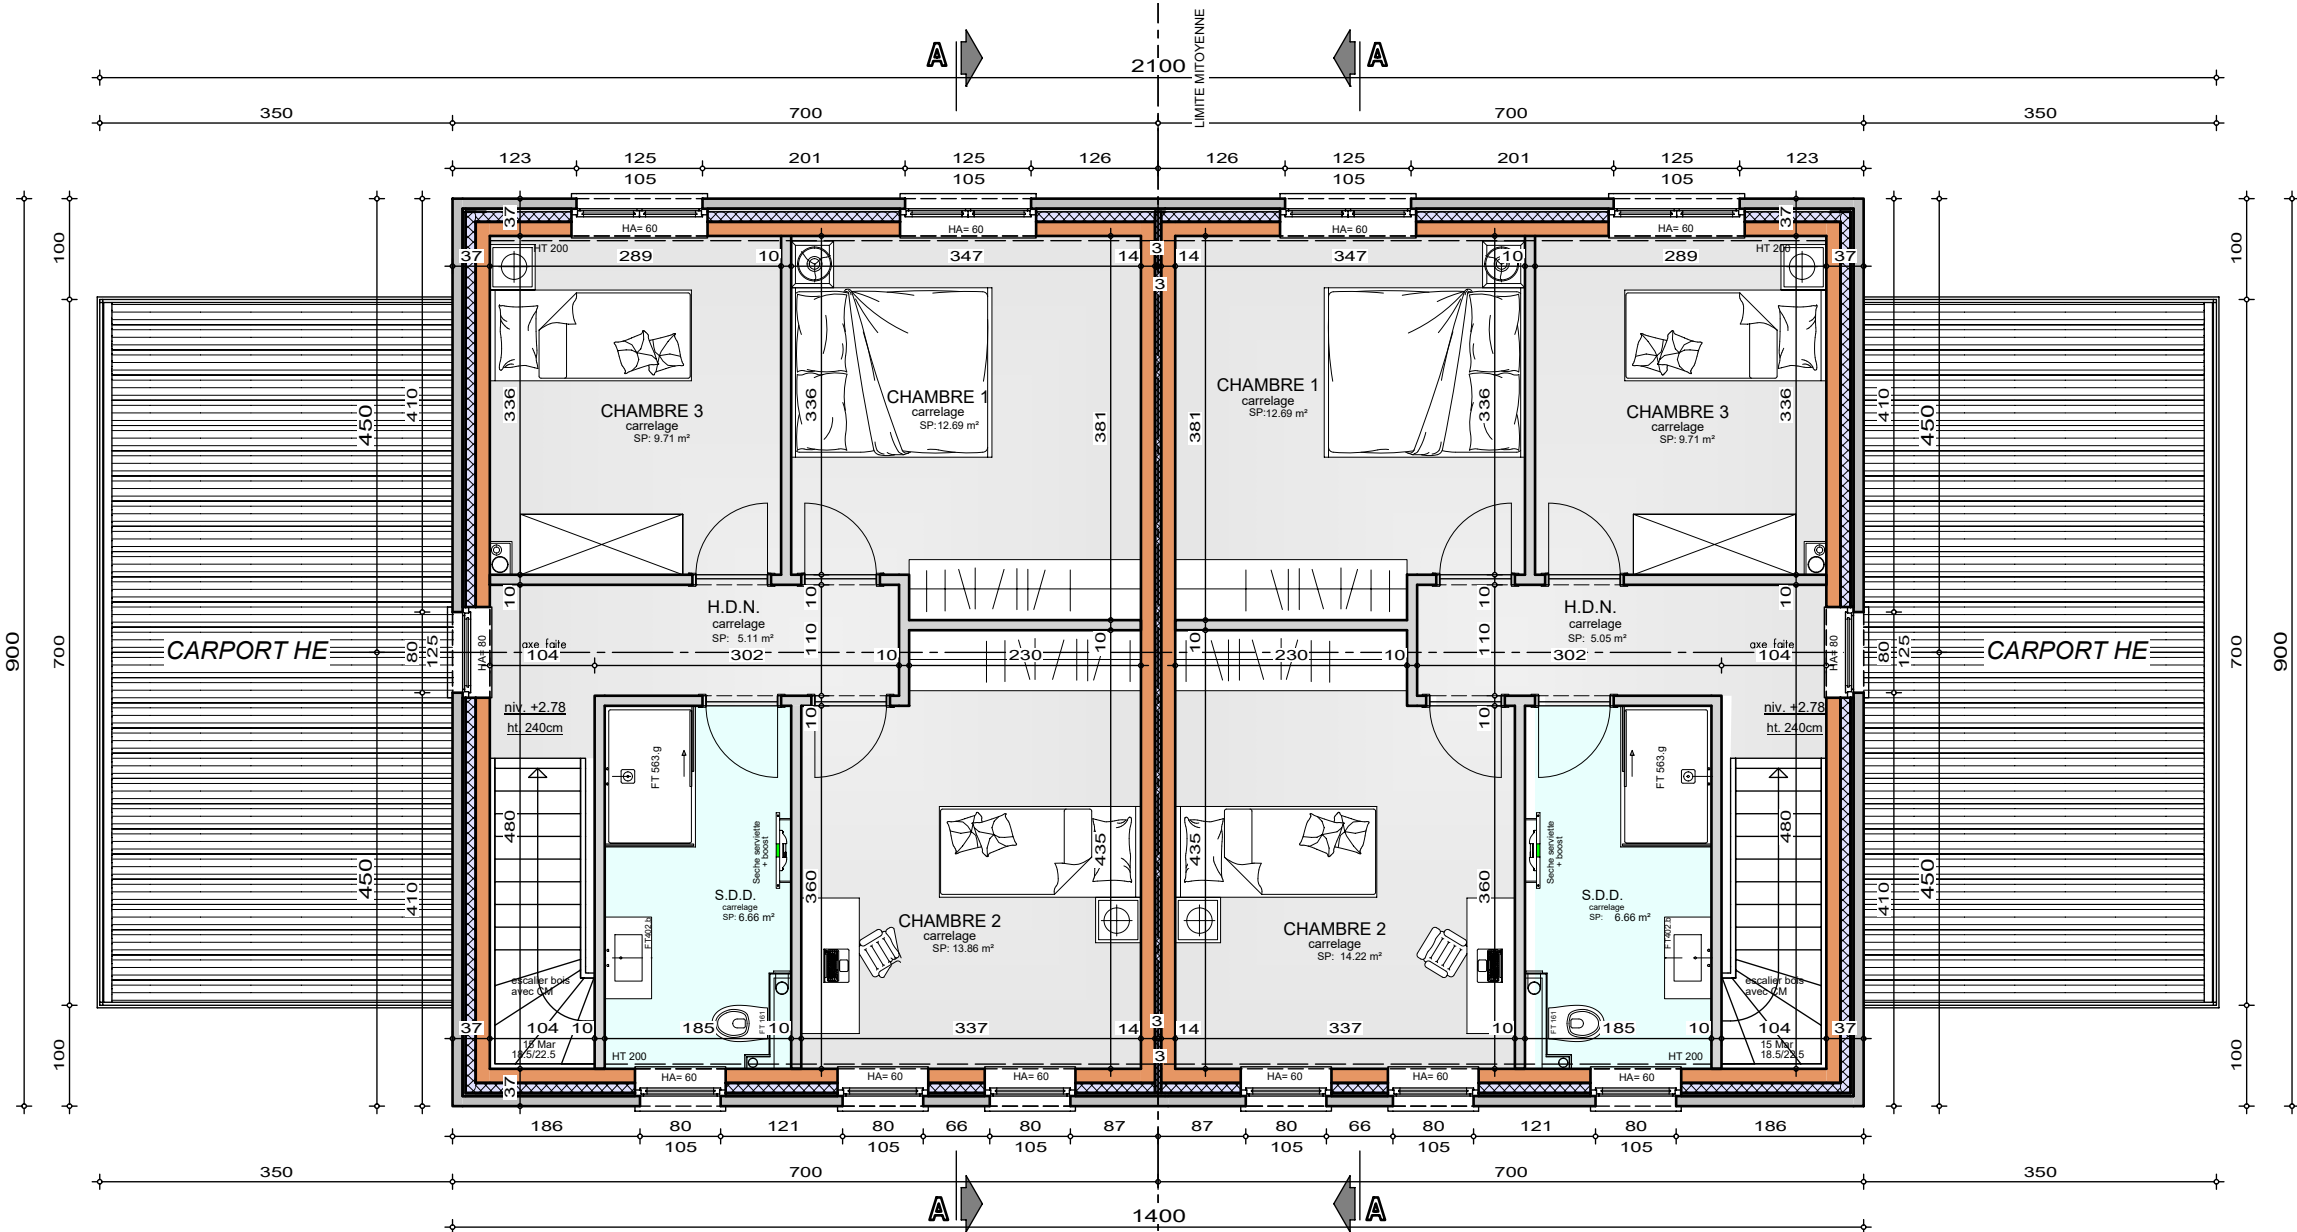


ETAGE

AP-260004-CHRISTIANS-MANI-GEAR	
Date :	12/01/2026
Echelle :	1/75

Mr CHRISTIANS GILLES & CHRISTIANS SABINE

Projet de construction d'une habitation à Cras-avernas

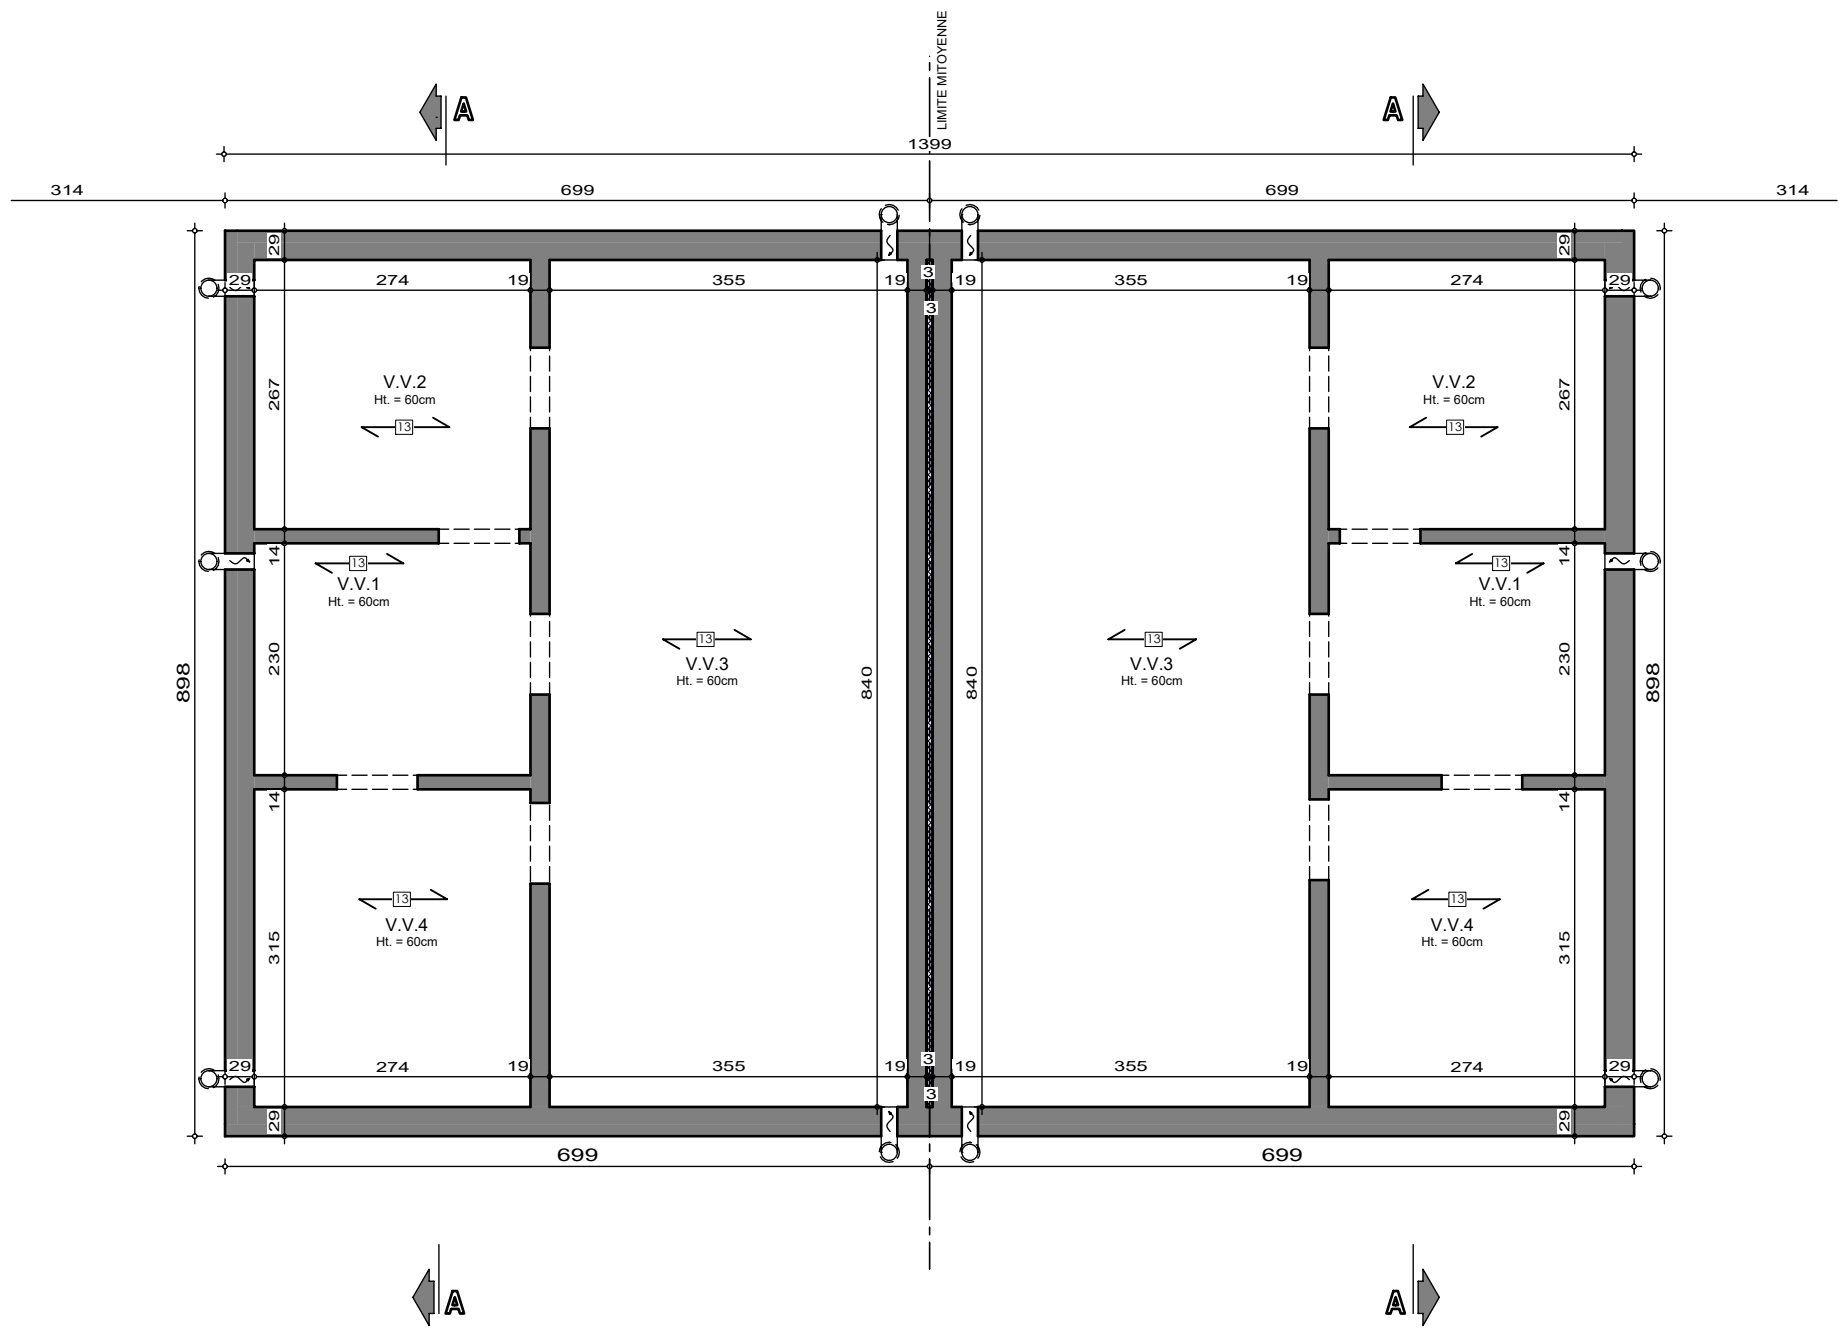

SOUS-SOL

AP-260004-CHRISTIANS-MANI-GEAR


Date : 12/01/2026

Echelle : 1/75

Le présent projet reste la propriété de la S.A. THOMAS & PIRON. Il est protégé par la législation en matière de création et ne peut en aucun cas faire l'objet d'une copie même partielle sans l'autorisation de l'auteur.

Mr CHRISTIANS GILLES & CHRISTIANS SABINE

Projet de construction d'une habitation à Cras-avernas

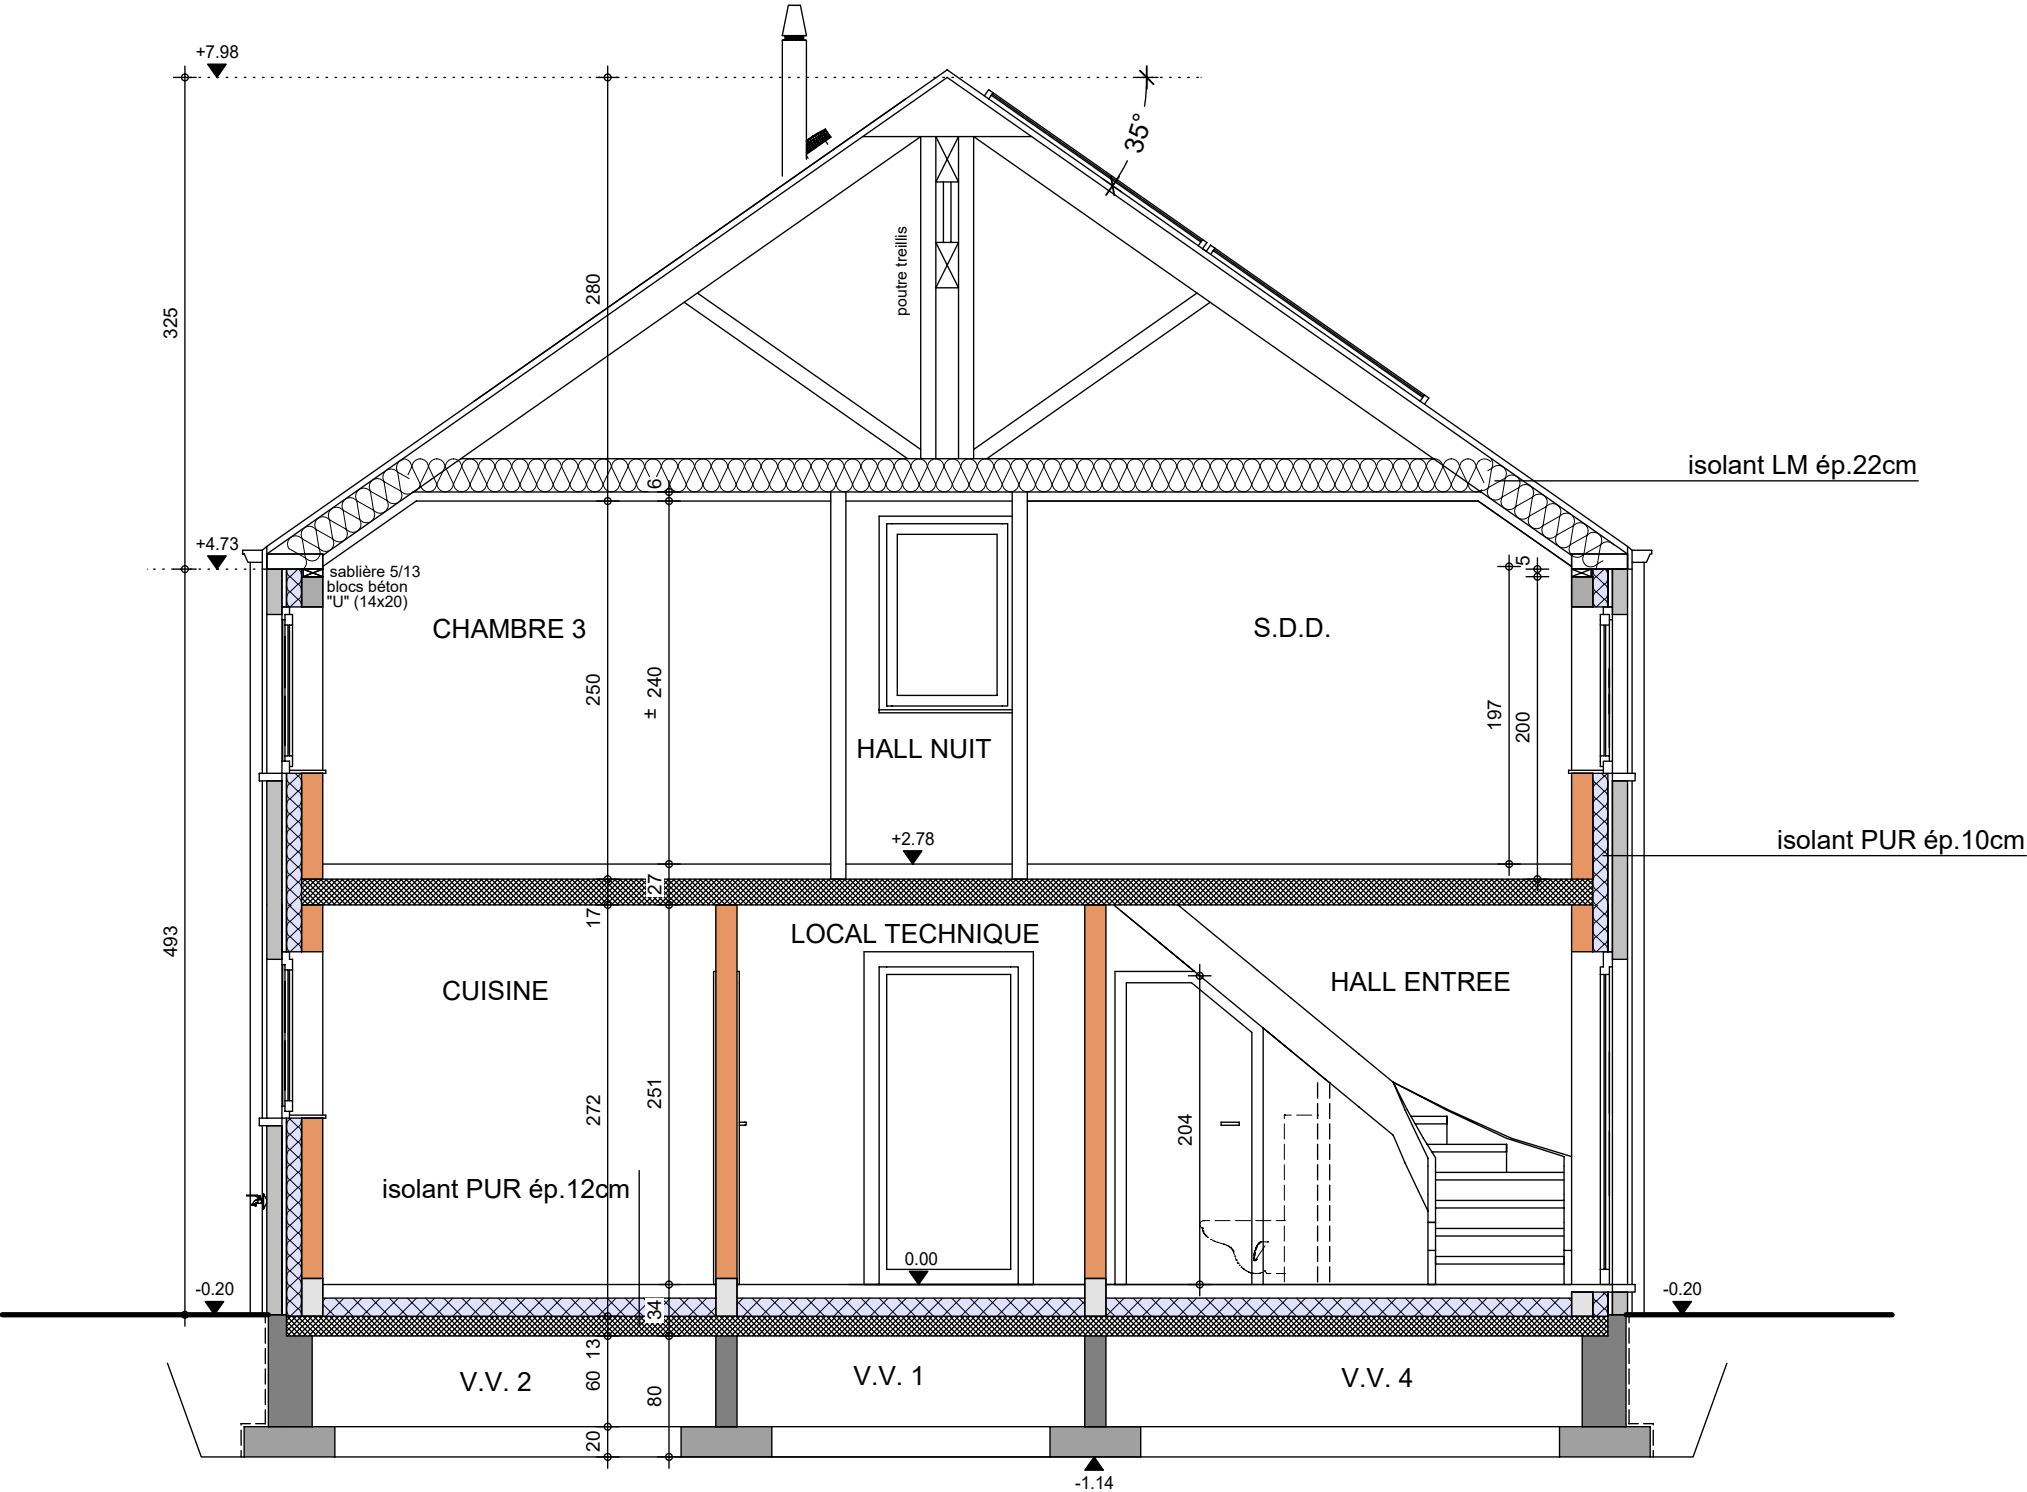

COUPE AA

AP-260004-CHRISTIANS-MANI-GEAR
Date : 12/01/2026
Echelle : 1/50

Mr CHRISTIANS GILLES & CHRISTIANS SABINE

Projet de construction d'une habitation à Cras-avernas



Image à titre d'illustration, non contractuelle.



FACADE AVANT

AP-260004-01-CHRISTIANS-MANI-GEAR	
Date :	12/01/2026
Echelle :	

Le présent projet reste la propriété de la S.A. THOMAS & PIRON . Il est protégé par la législation en matière de création et ne peut en aucun cas faire l'objet d'une copie même partielle sans l'autorisation de l'auteur .

Mr CHRISTIANS GILLES & CHRISTIANS SABINE

Projet de construction d'une habitation à Cras-avernas

Image à titre d'illustration, non contractuelle.



FACADE ARRIERE

AP-260004-01-CHRISTIANS-MANI-GEAR	
Date :	12/01/2026
Echelle :	

Le présent projet reste la propriété de la S.A. THOMAS & PIRON . Il est protégé par la législation en matière de création et ne peut en aucun cas faire l'objet d'une copie même partielle sans l'autorisation de l'auteur .

Mr CHRISTIANS GILLES & CHRISTIANS SABINE

Projet de construction d'une habitation à Cras-avernas



Image à titre d'illustration, non contractuelle.



PIGNON DROIT

AP-260004-01-CHRISTIANS-MANI-GEAR	
Date :	12/01/2026
Echelle :	

Le présent projet reste la propriété de la S.A. THOMAS & PIRON . Il est protégé par la législation en matière de création et ne peut en aucun cas faire l'objet d'une copie même partielle sans l'autorisation de l'auteur .

Mr CHRISTIANS GILLES & CHRISTIANS SABINE

Projet de construction d'une habitation à Cras-avernas



Image à titre d'illustration, non contractuelle.



PIGNON GAUCHE



AP-260004-01-CHRISTIANS-MANI-GEAR	
Date :	12/01/2026
Echelle :	

Le présent projet reste la propriété de la S.A. THOMAS & PIRON . Il est protégé par la législation en matière de création et ne peut en aucun cas faire l'objet d'une copie même partielle sans l'autorisation de l'auteur .