




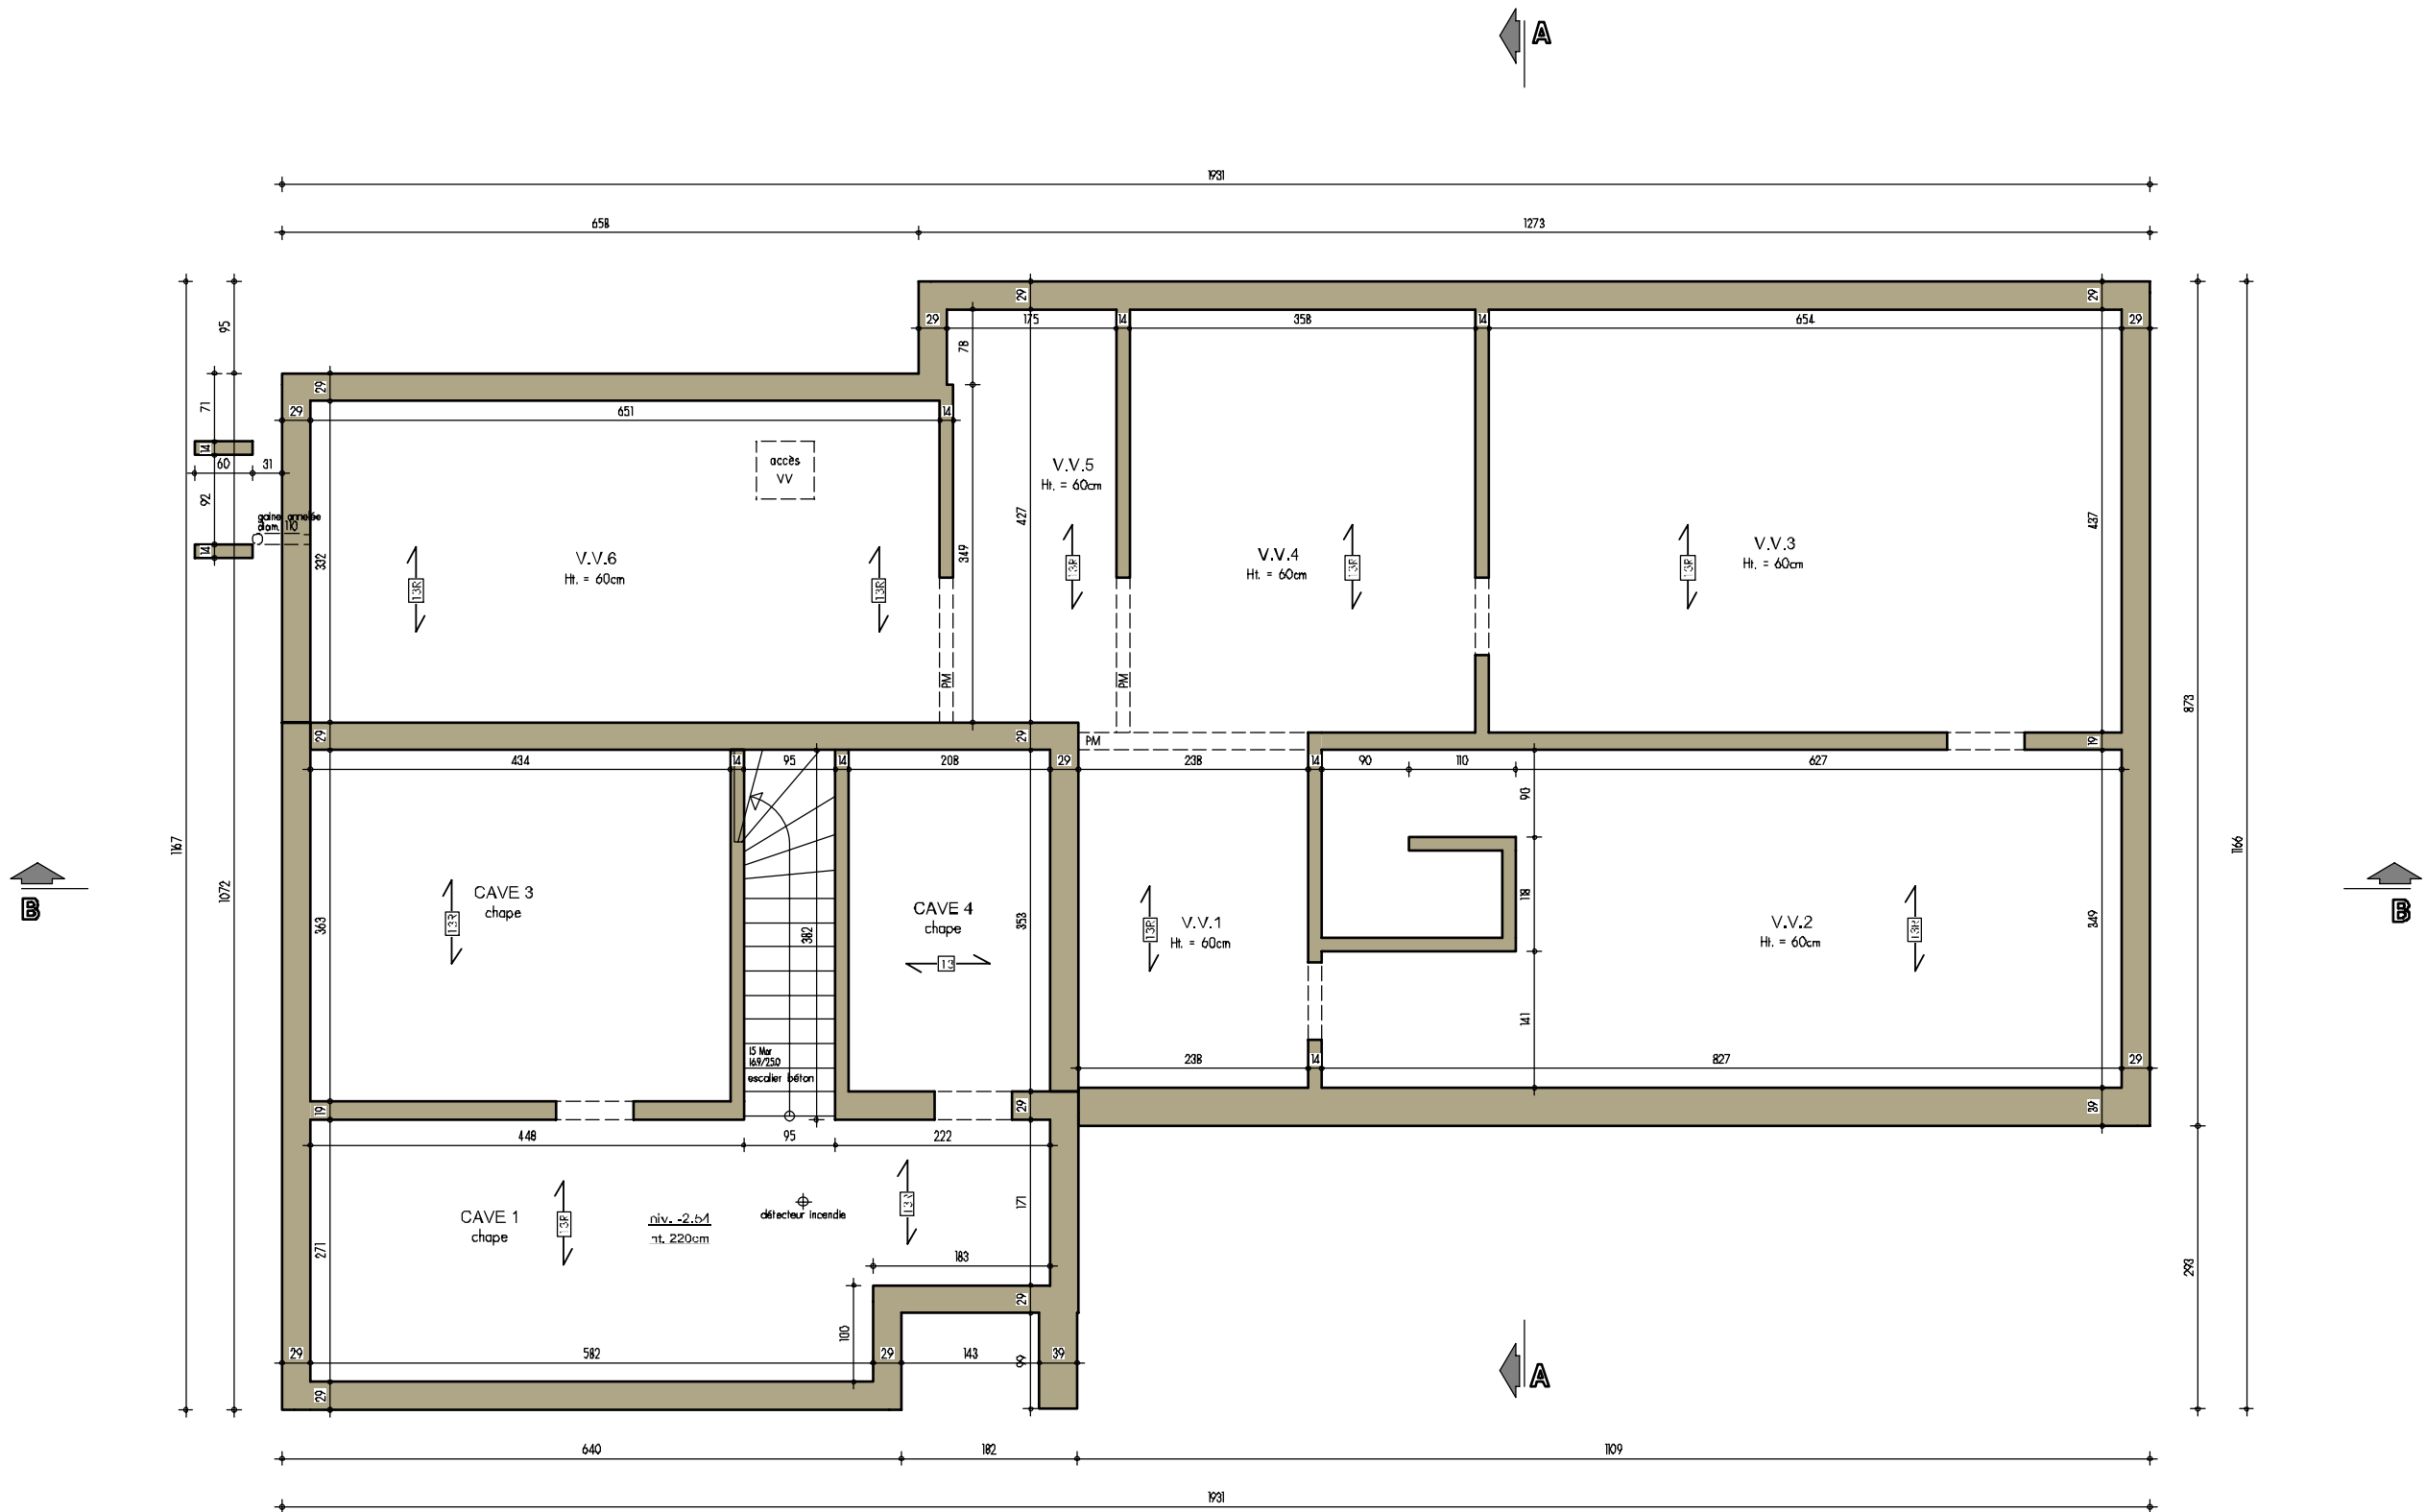



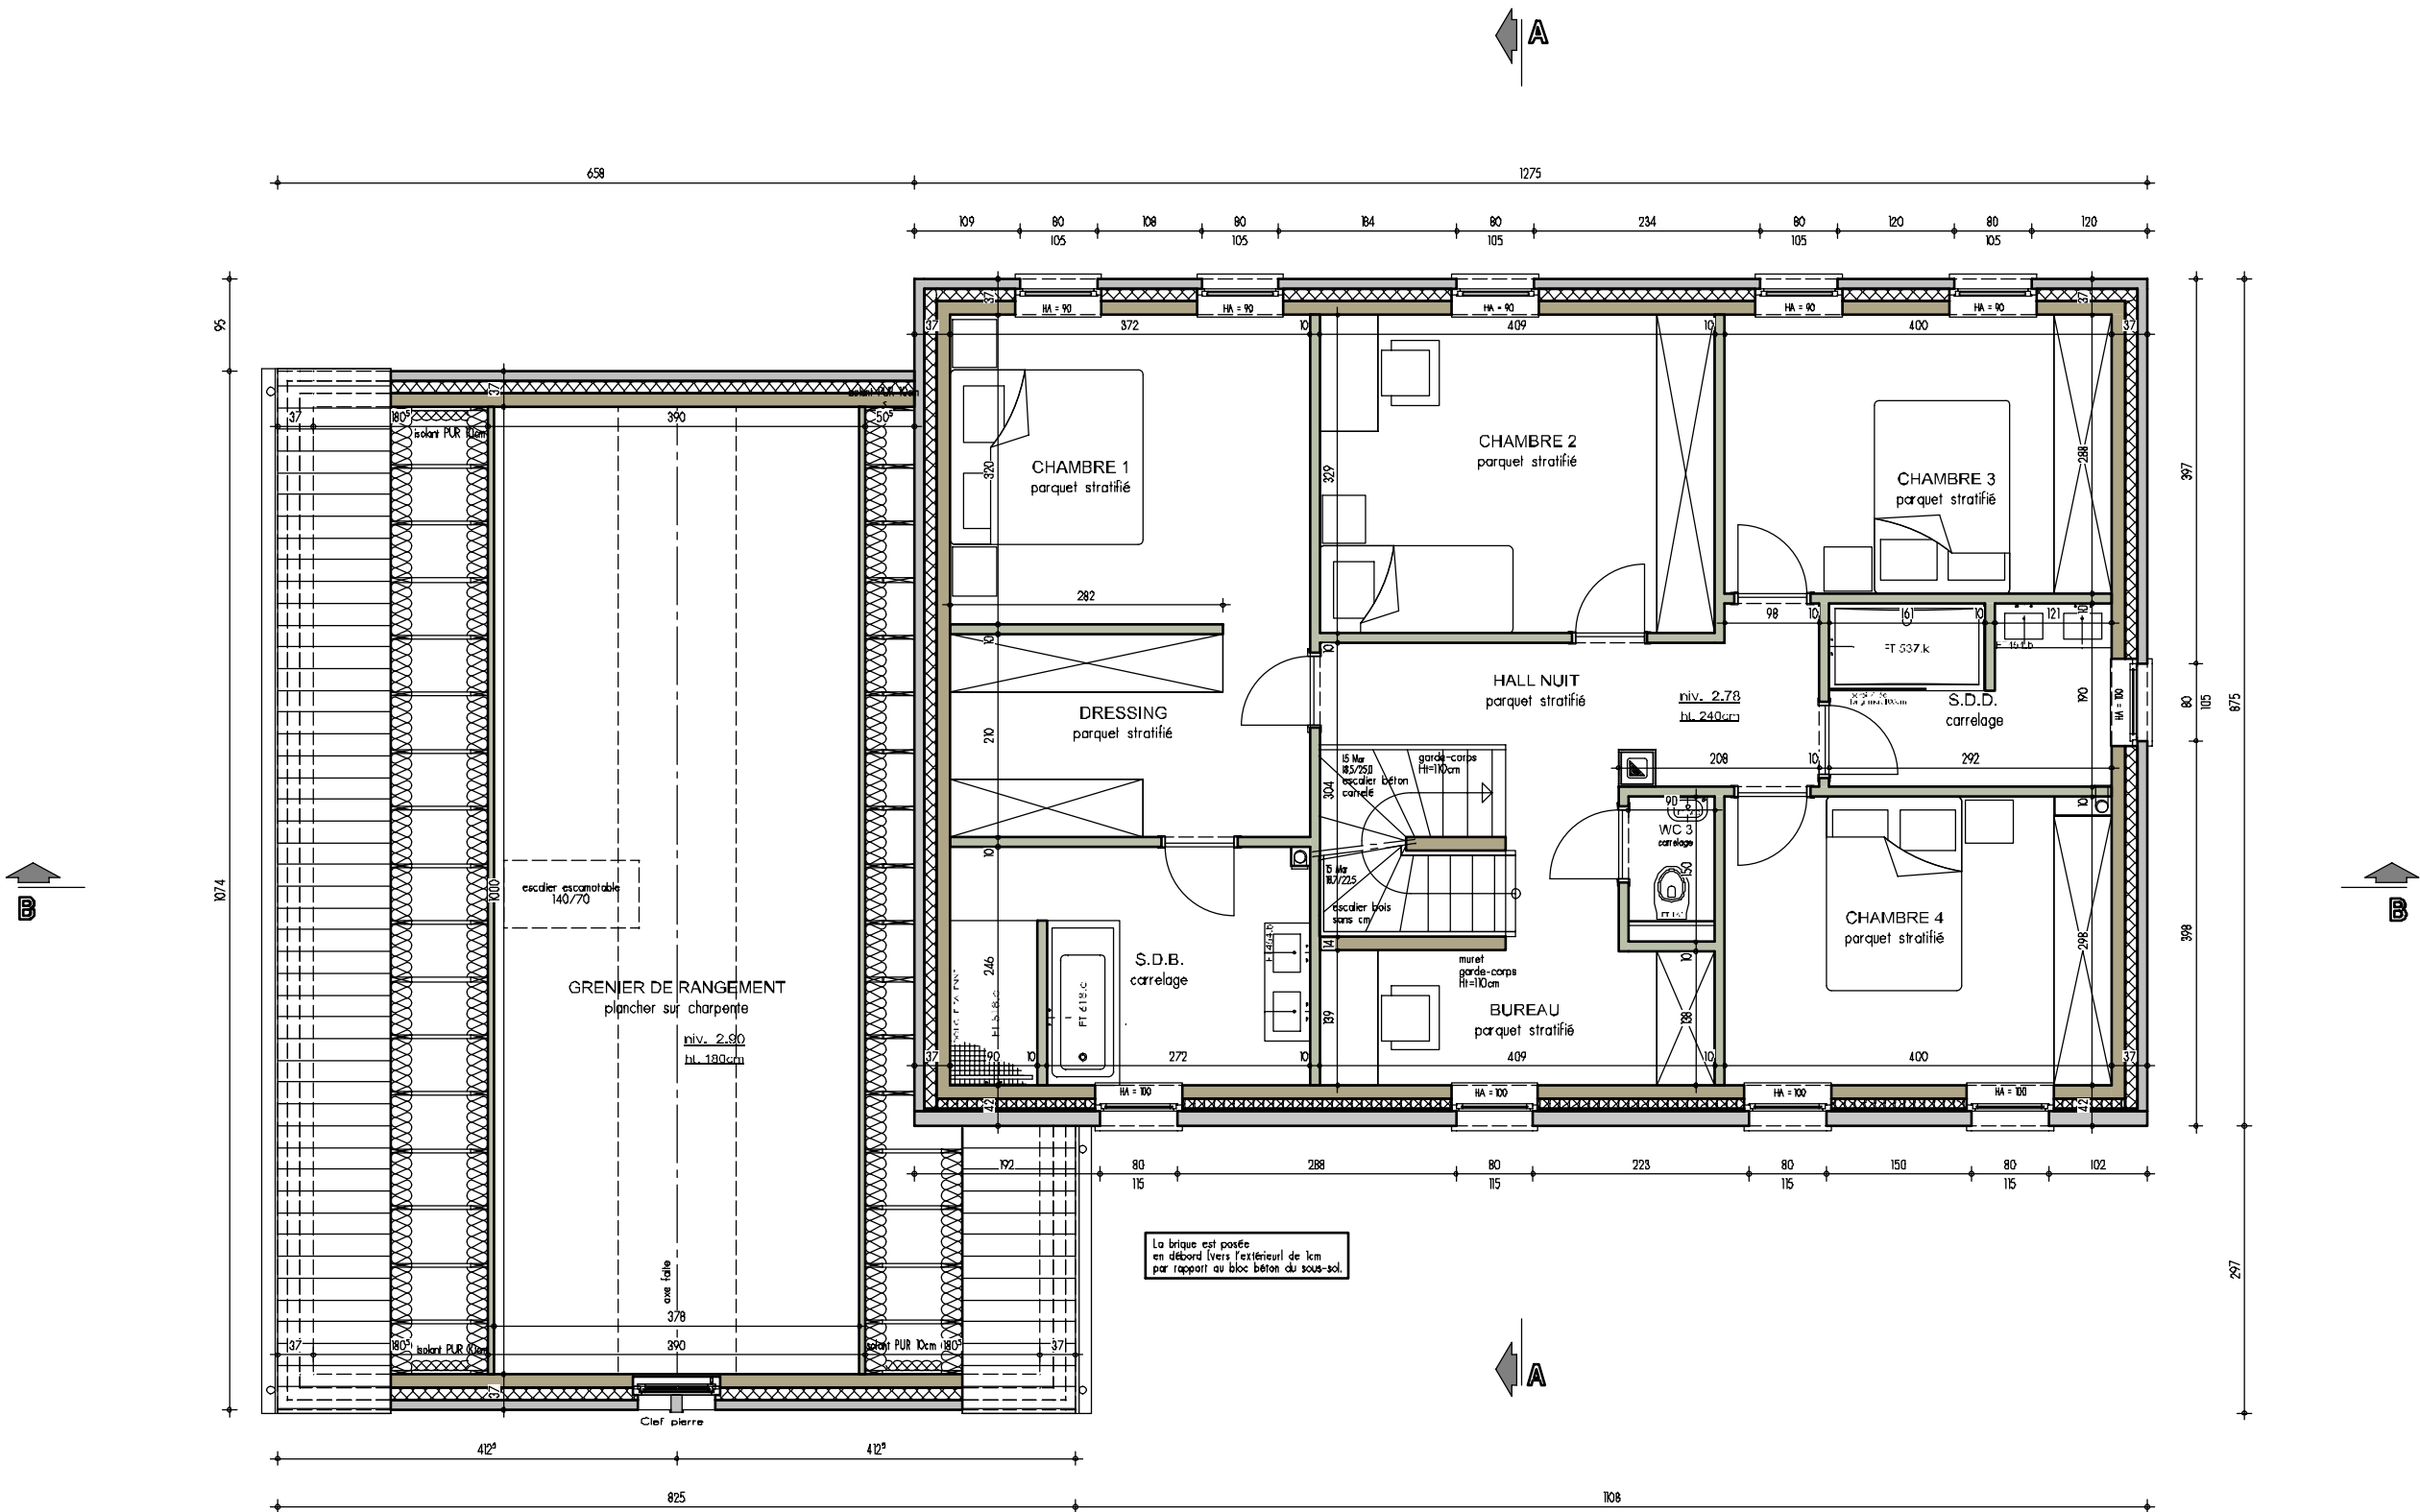



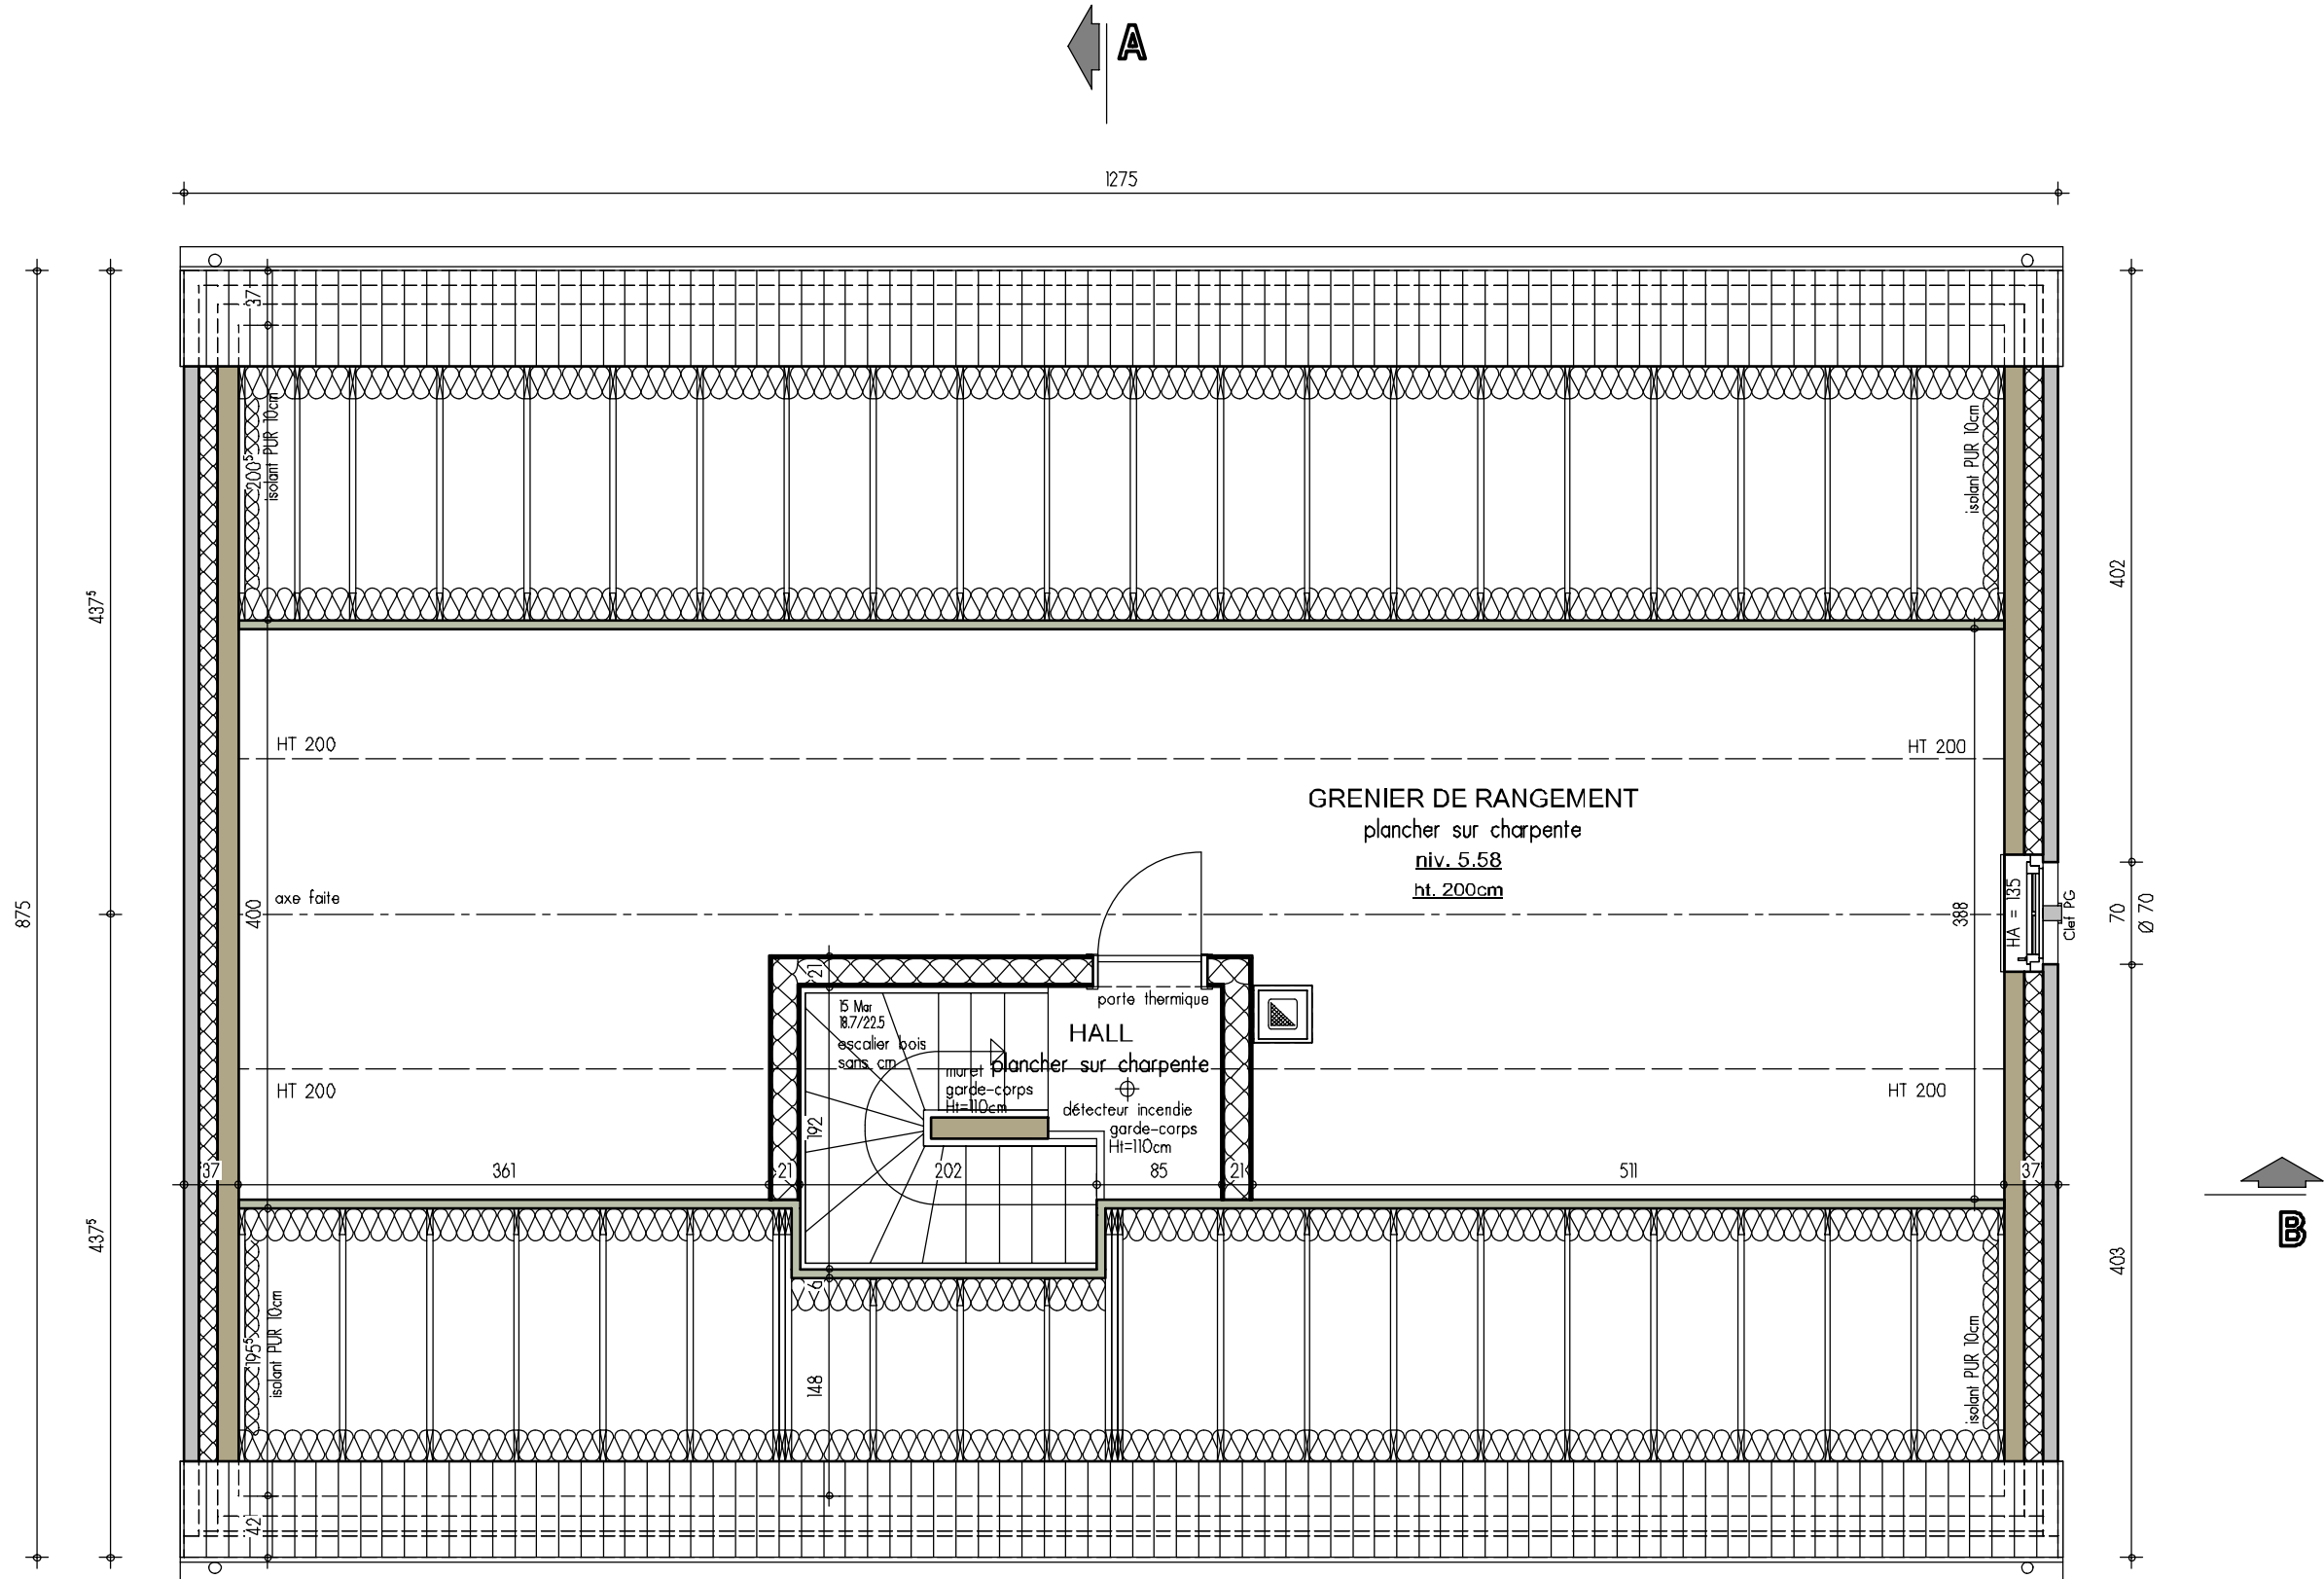


La brique est posée
en débord (vers l'extérieur) de 1cm
par rapport au bloc béton du sous-sol.


PLAN COMBLES



AP-240149-HUT/JAJU			
Date :	26/04/2024	Echelle :	1/50

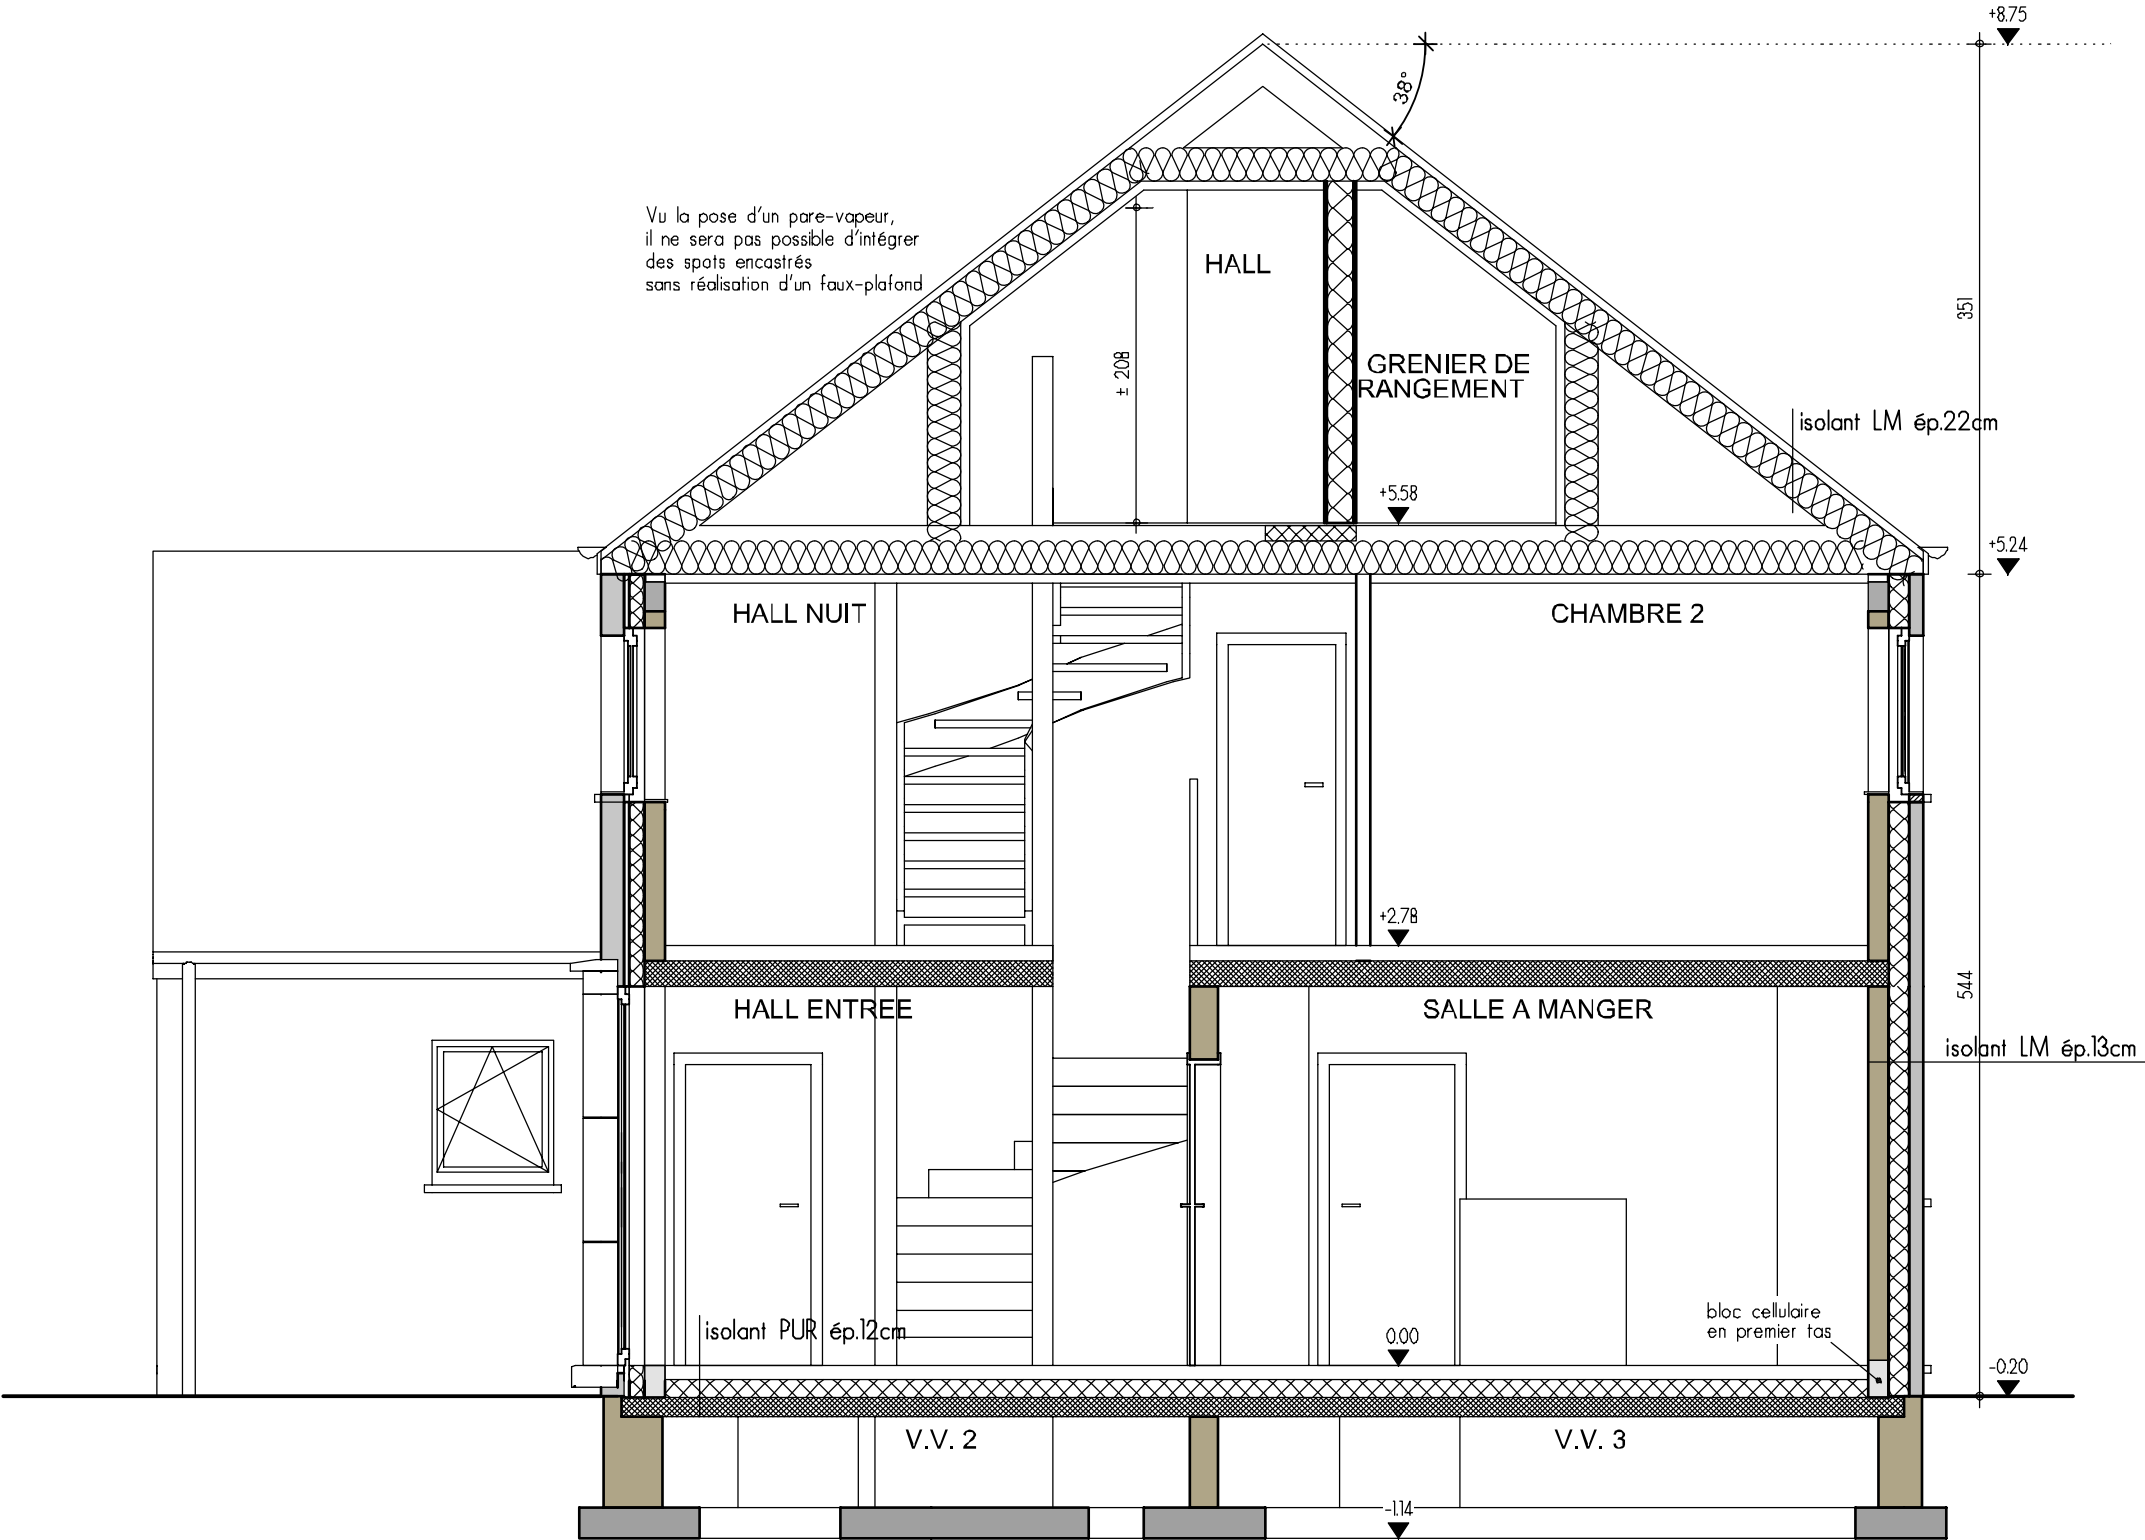

COUPE AA

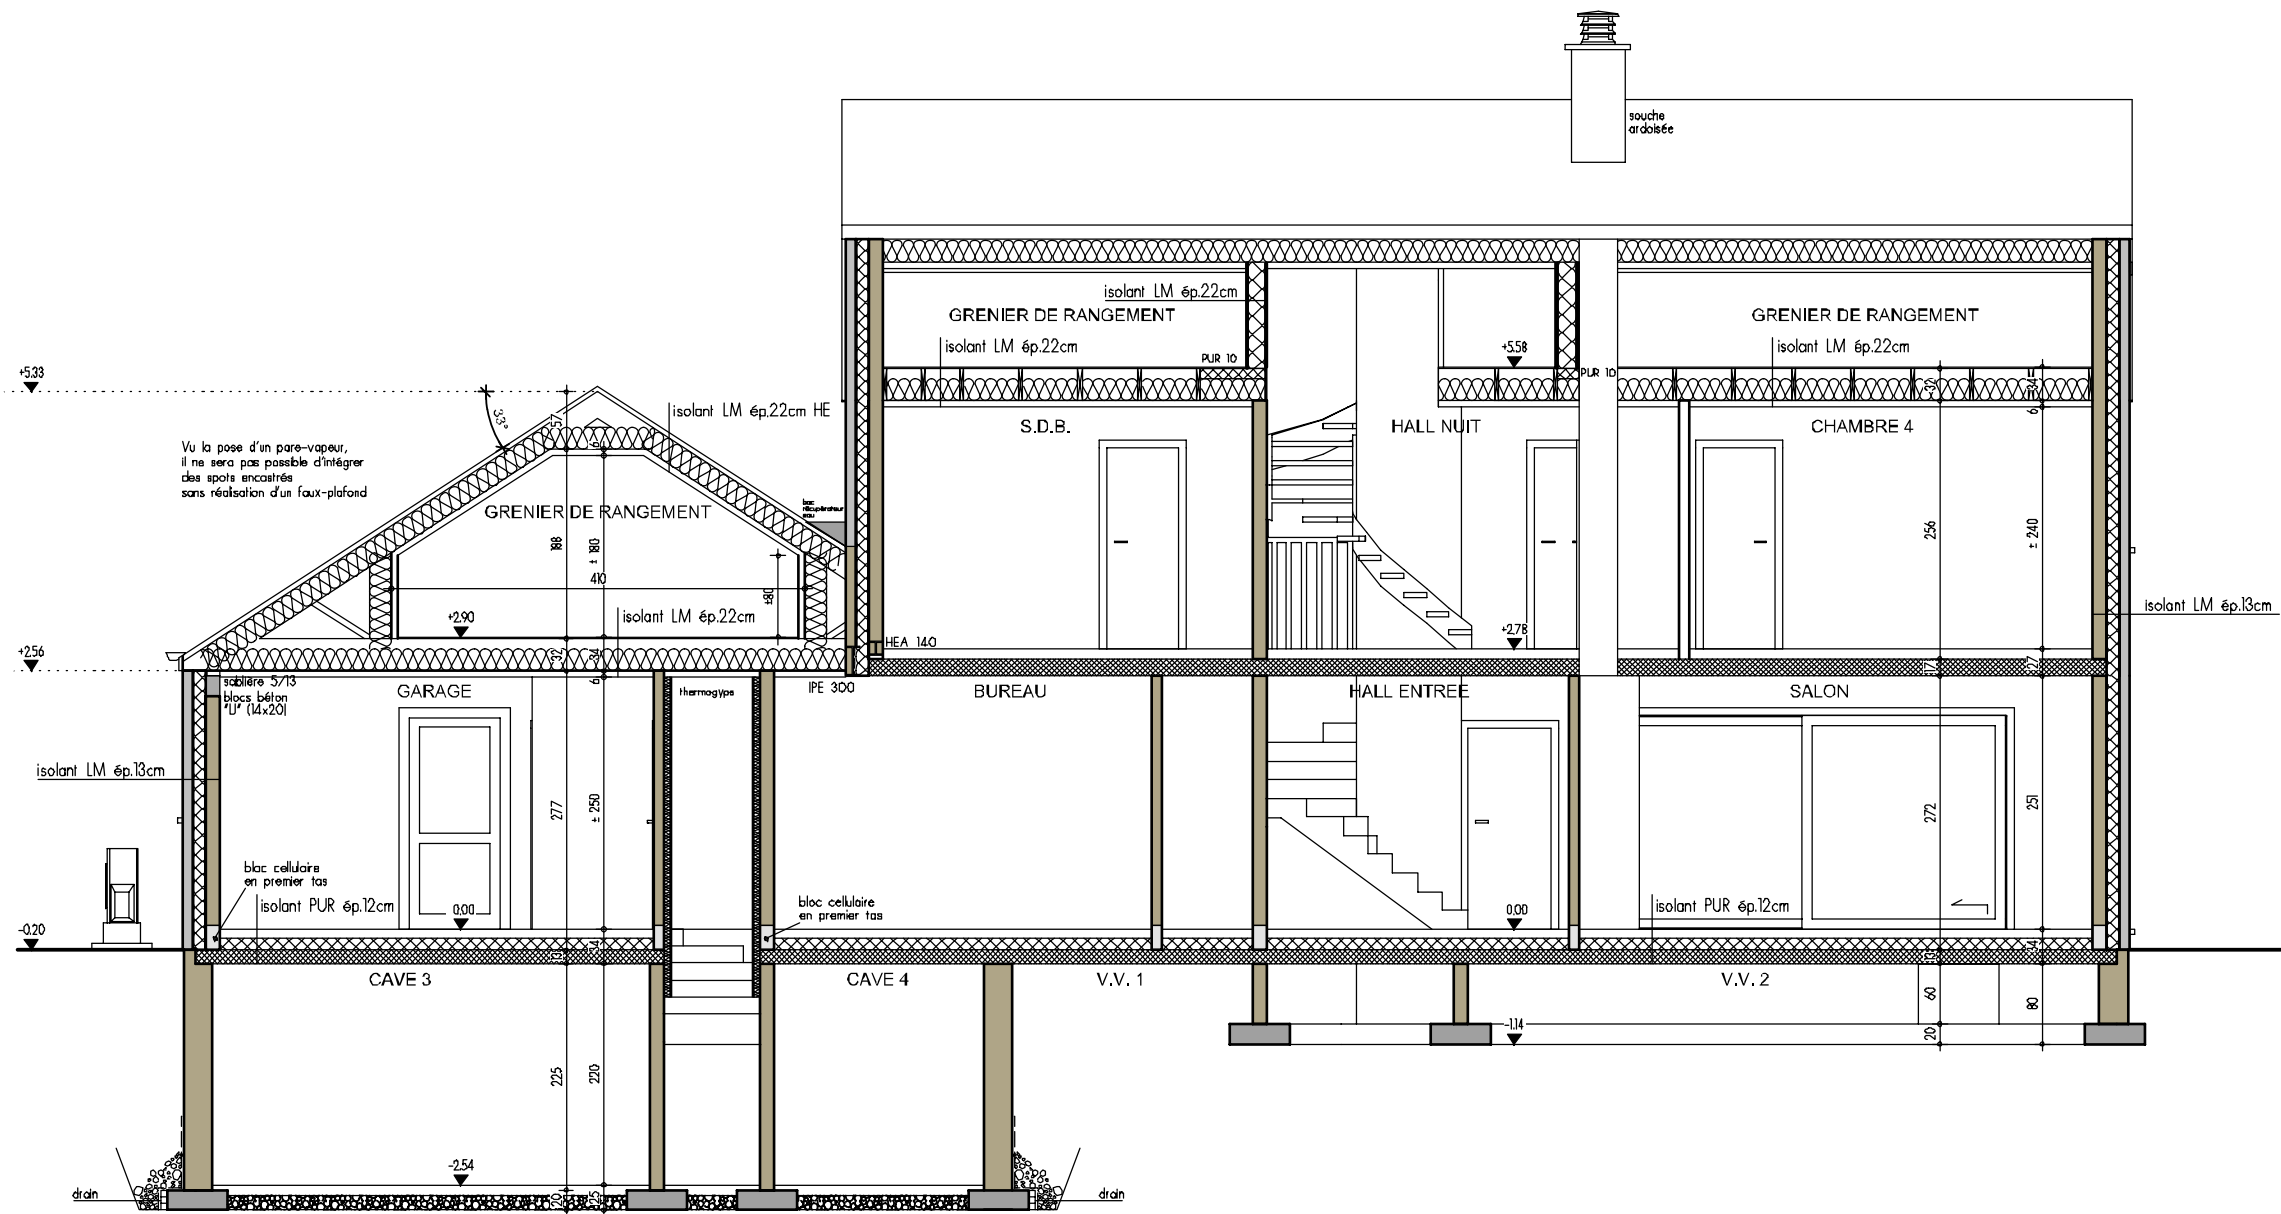

COUPE BB



AP-240149-HUT/JAJU			
Date :	26/04/2024	Echelle :	1/75



FACADE AVANT

AP-240149-HUT/JAJU			
Date :	26/04/2024	Echelle :	1/75

Le présent projet reste la propriété de la S.A. THOMAS & PIRON. Il est protégé par la législation en matière de création et ne peut en aucun cas faire l'objet d'une copie même partielle sans l'autorisation de l'auteur.



FACADE ARRIERE

AP-240149-HUT/JAJU			
Date :	26/04/2024	Echelle :	1/75



PIGNON DROIT





PIGNON GAUCHE

AP-240149-HUT/JAJU		
Date :	26/04/2024	Echelle : 1/50