


Date :	16/06/2023	Echelle :	1/50
--------	------------	-----------	------

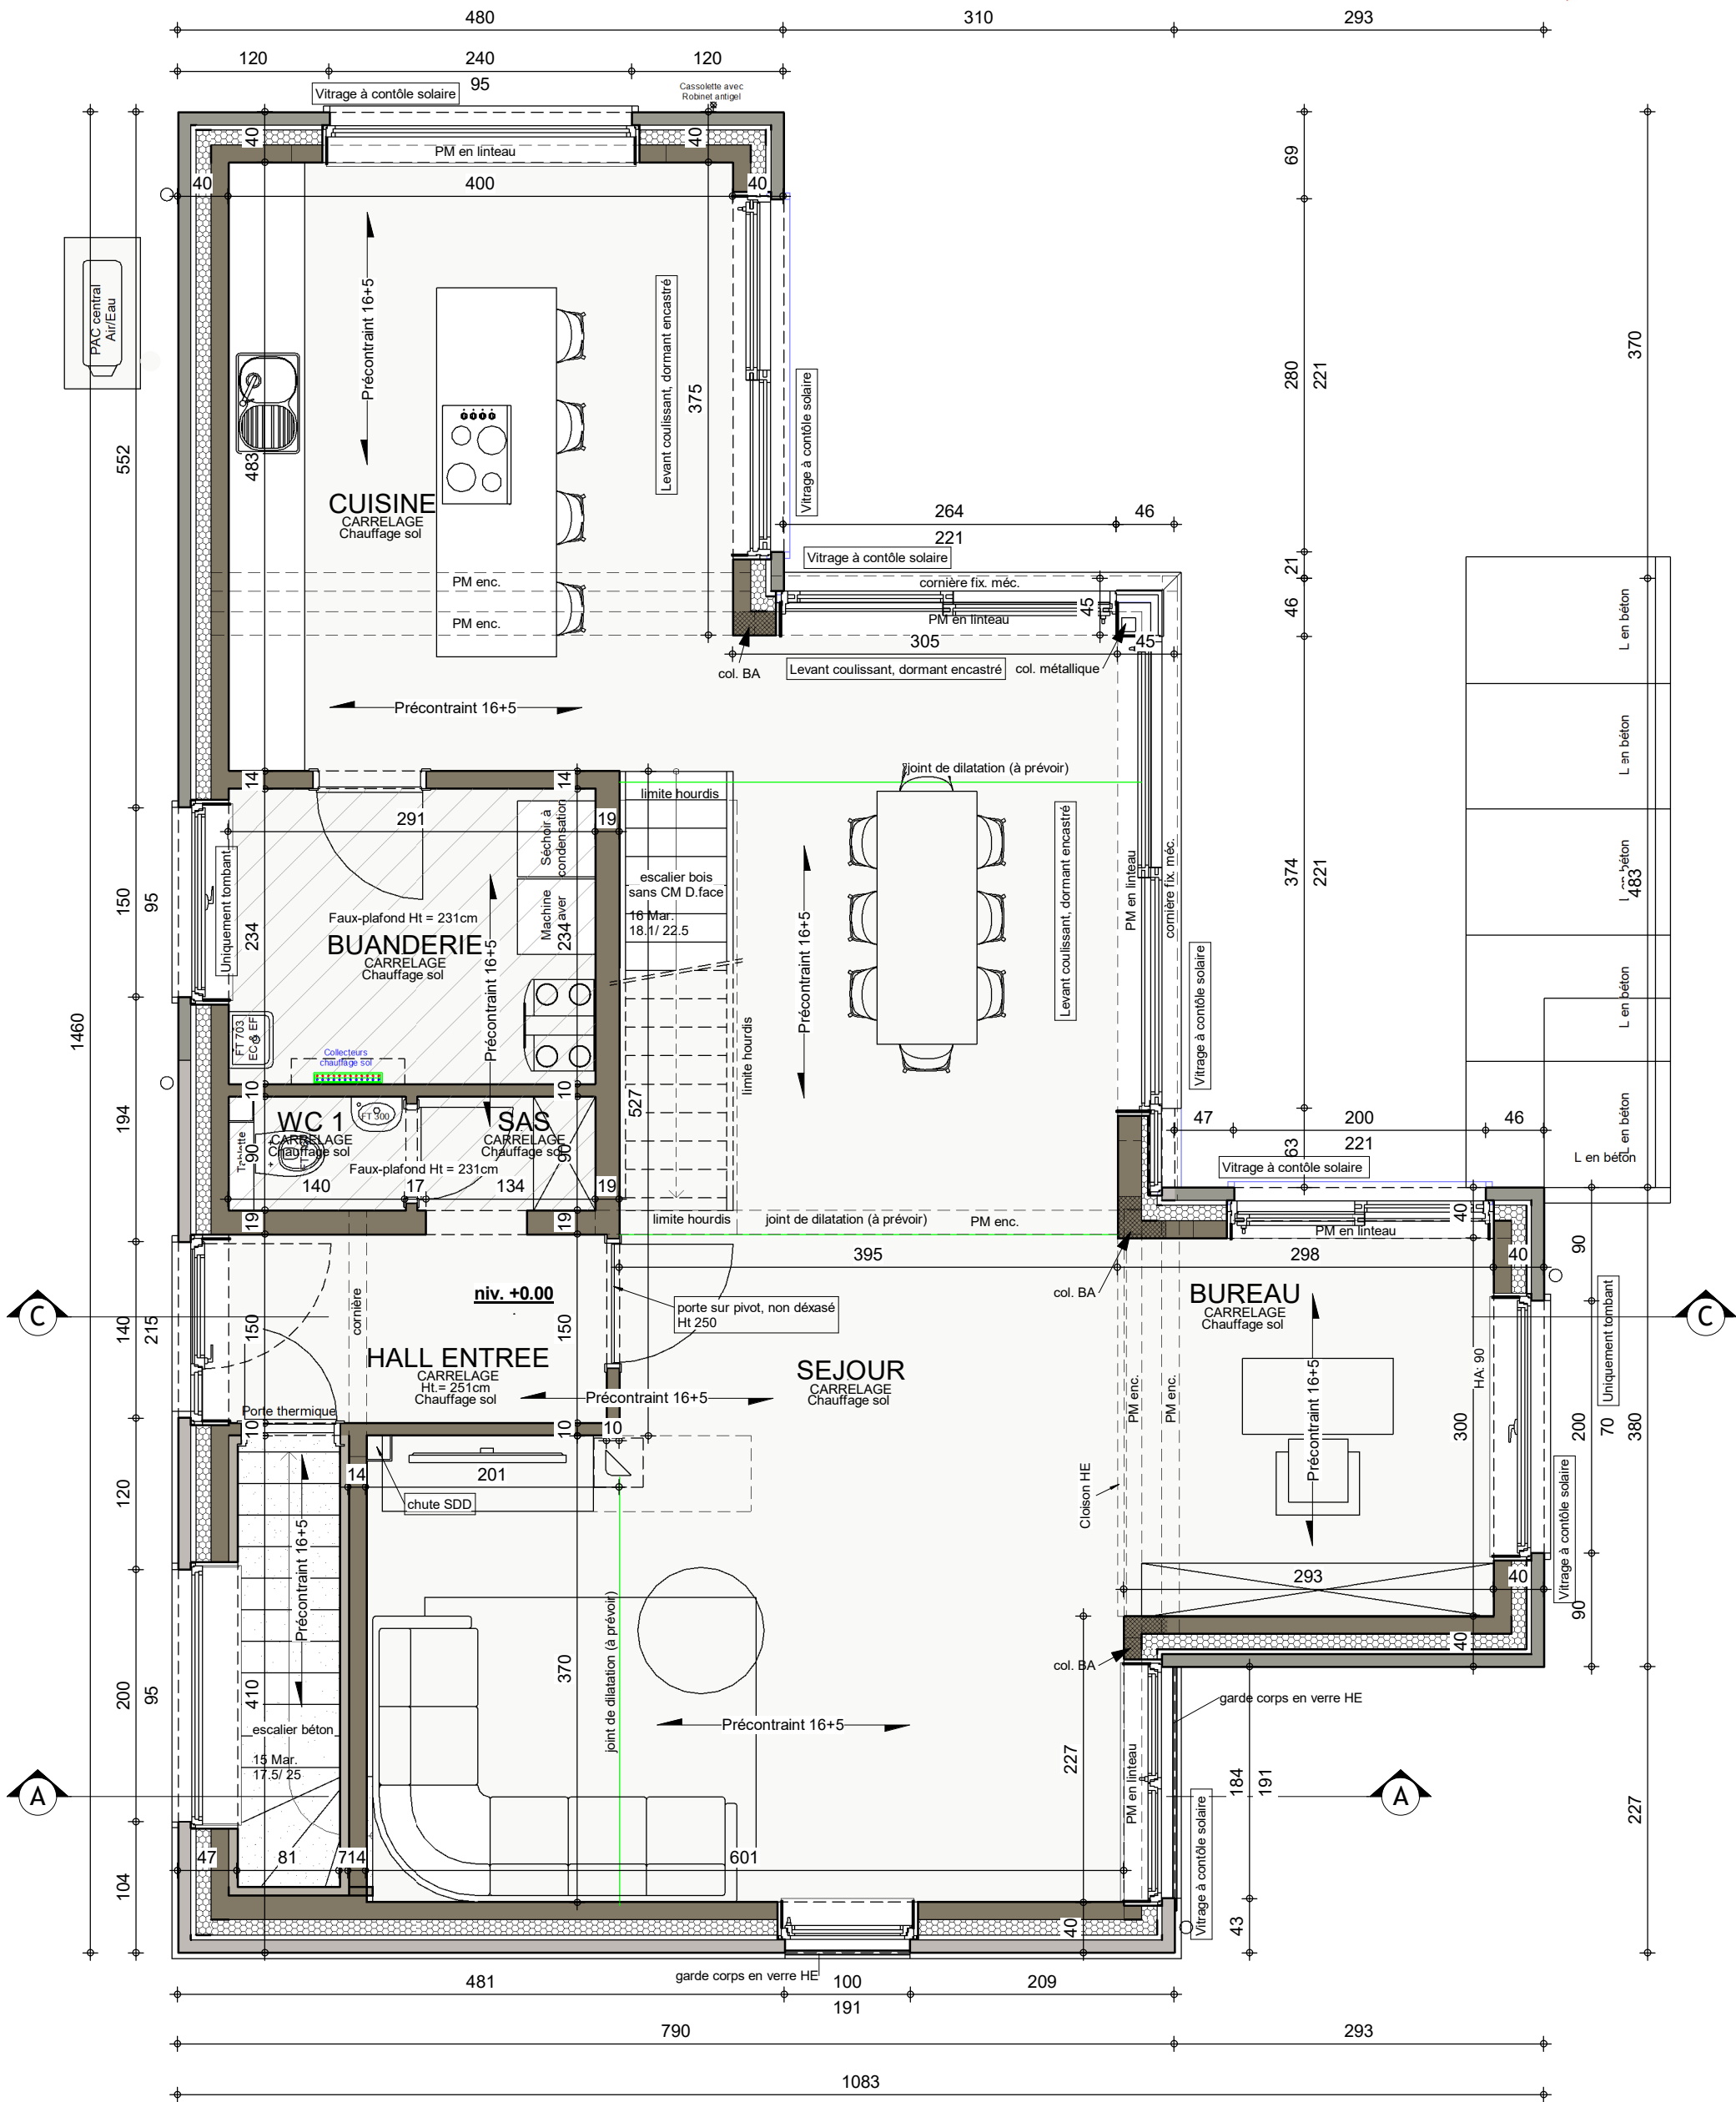


REZ-DE-CHAUSSEE



AP-220444.01-/THO-LIP-VACH			
Date :	16/06/2023	Echelle :	1/50

Le présent projet reste la propriété de la S.A. THOMAS & PIRON. Il est protégé par la législation en matière de création et ne peut en aucun cas faire l'objet d'une copie même partielle sans l'autorisation de l'auteur.

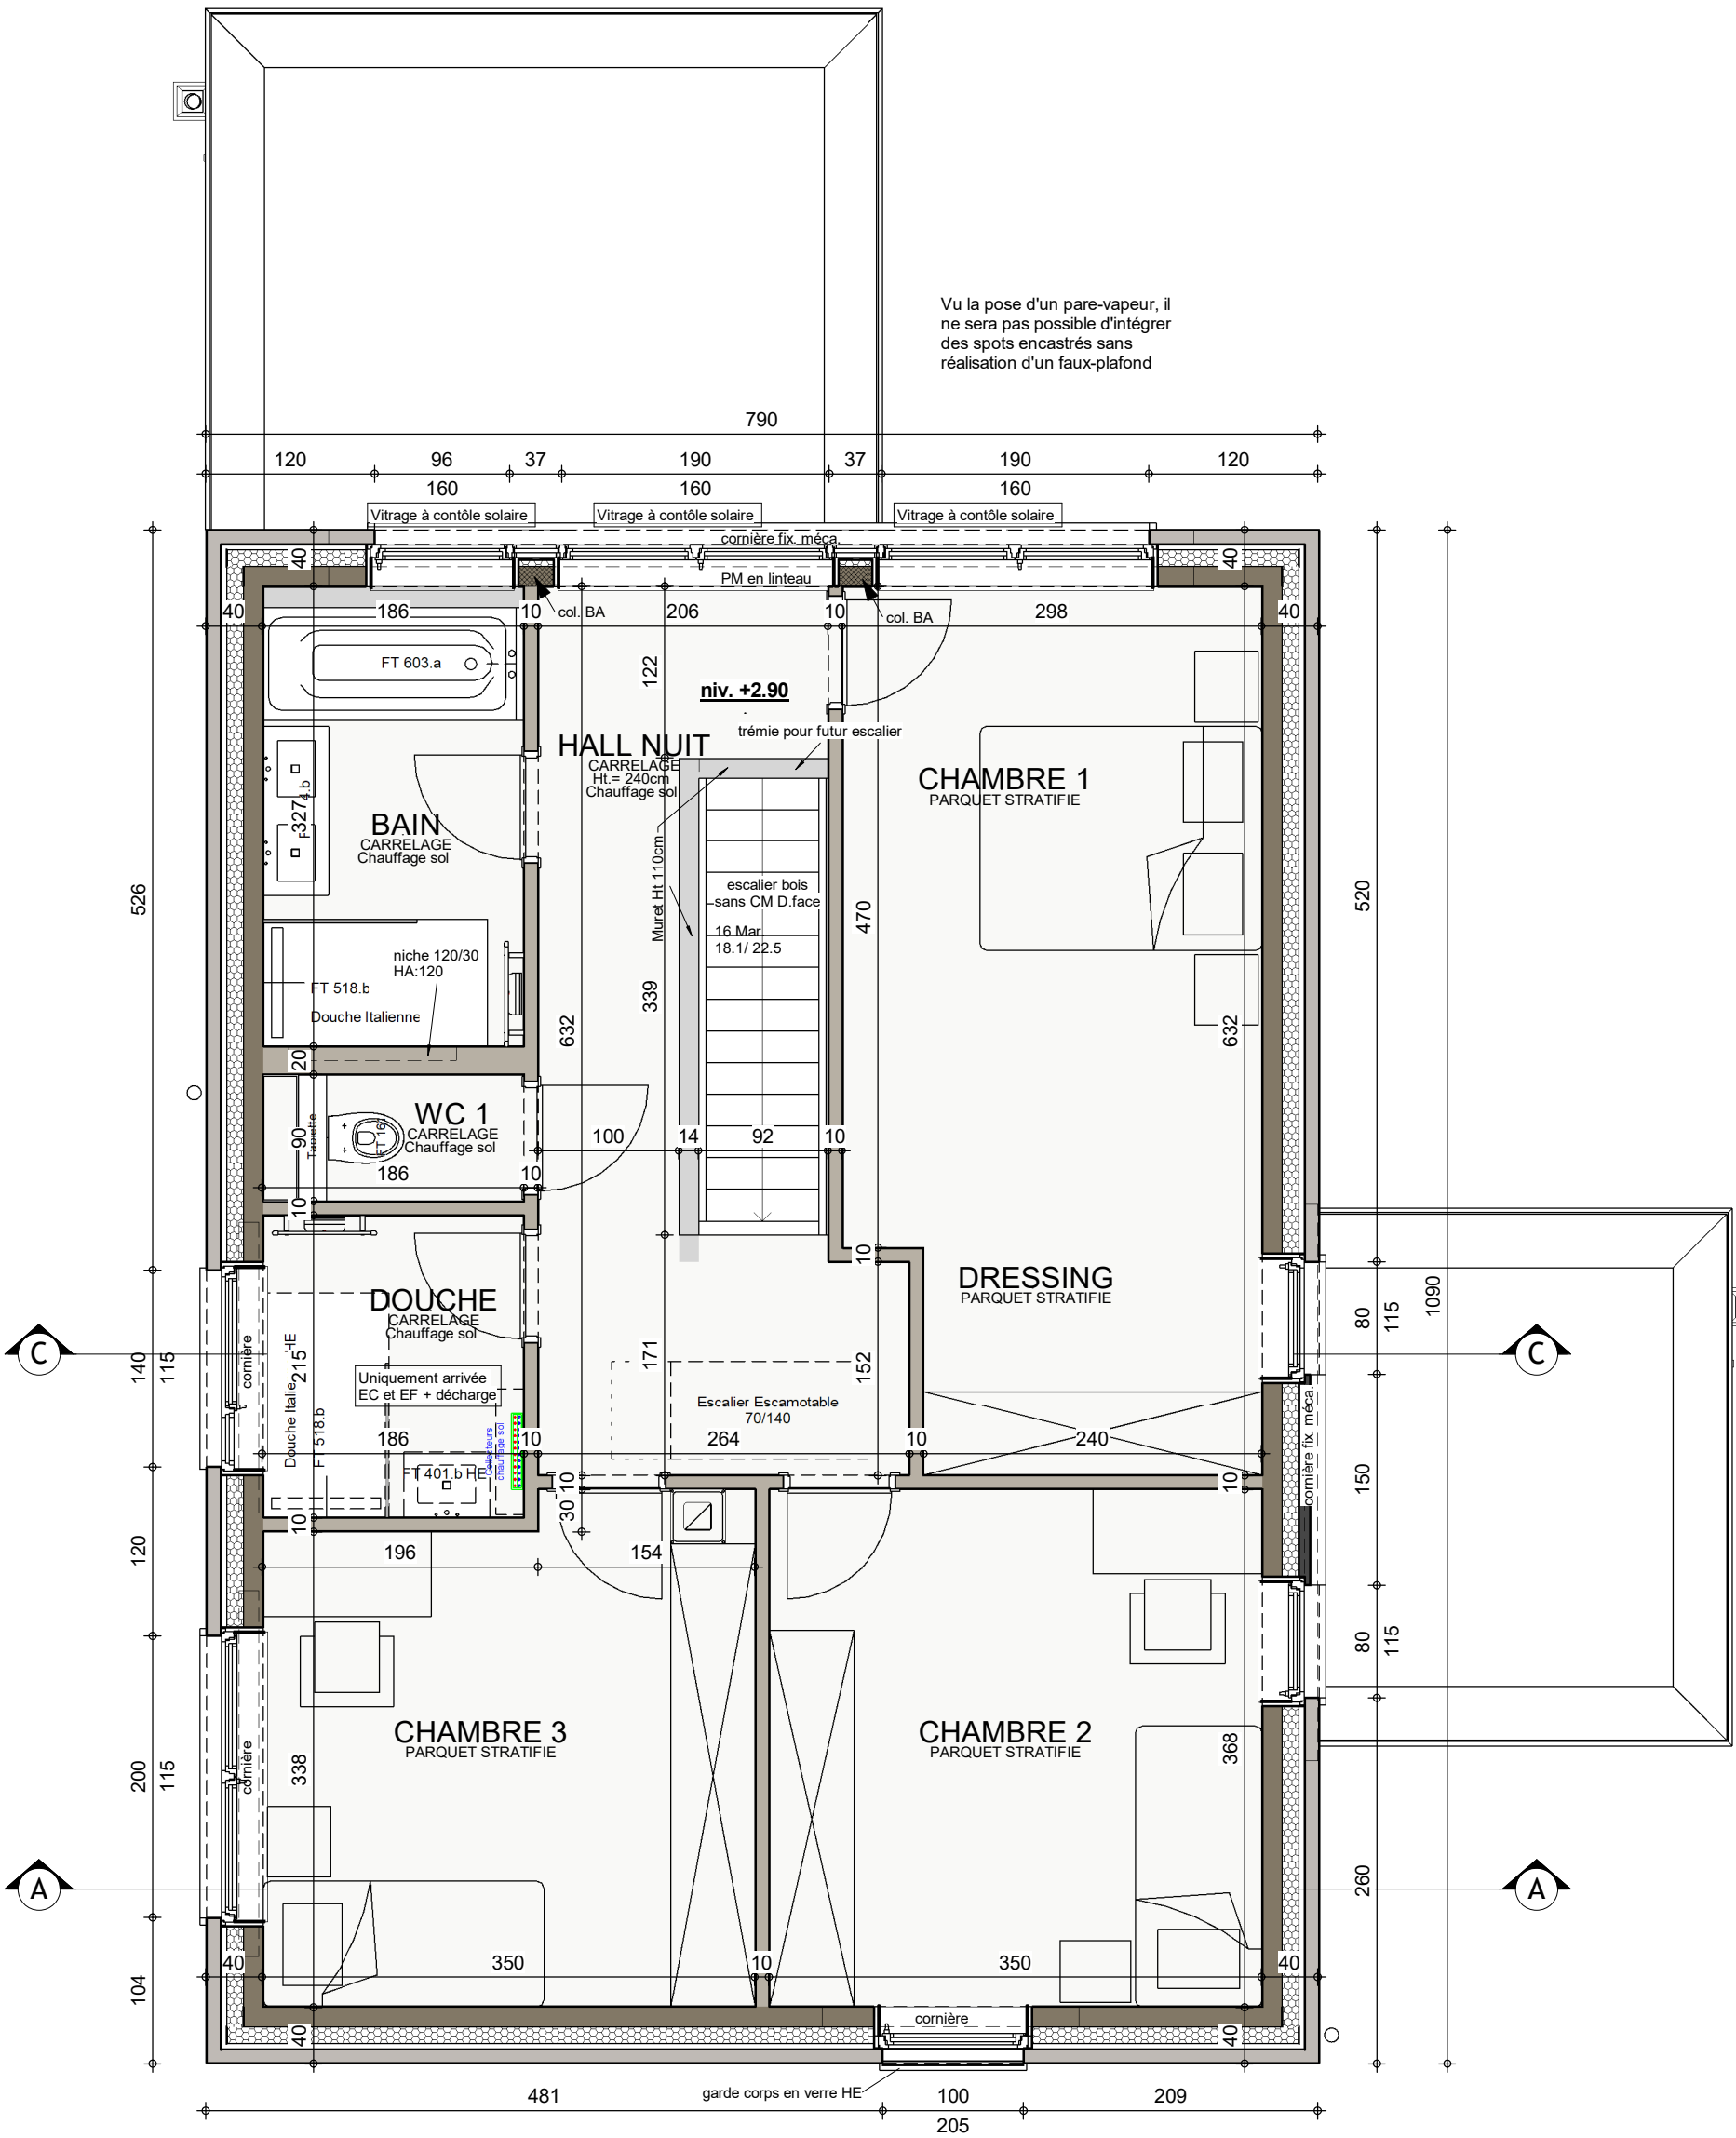


Vu la pose d'un pare-vapeur, il ne sera pas possible d'intégrer des spots encastrés sans réalisation d'un faux-plafond

ETAGE





AP-220444.01-/THO-LIP-VACH			
Date :	16/06/2023	Echelle :	1/50

Le présent projet reste la propriété de la S.A. THOMAS & PIRON. Il est protégé par la législation en matière de création et ne peut en aucun cas faire l'objet d'une copie même partielle sans l'autorisation de l'auteur.

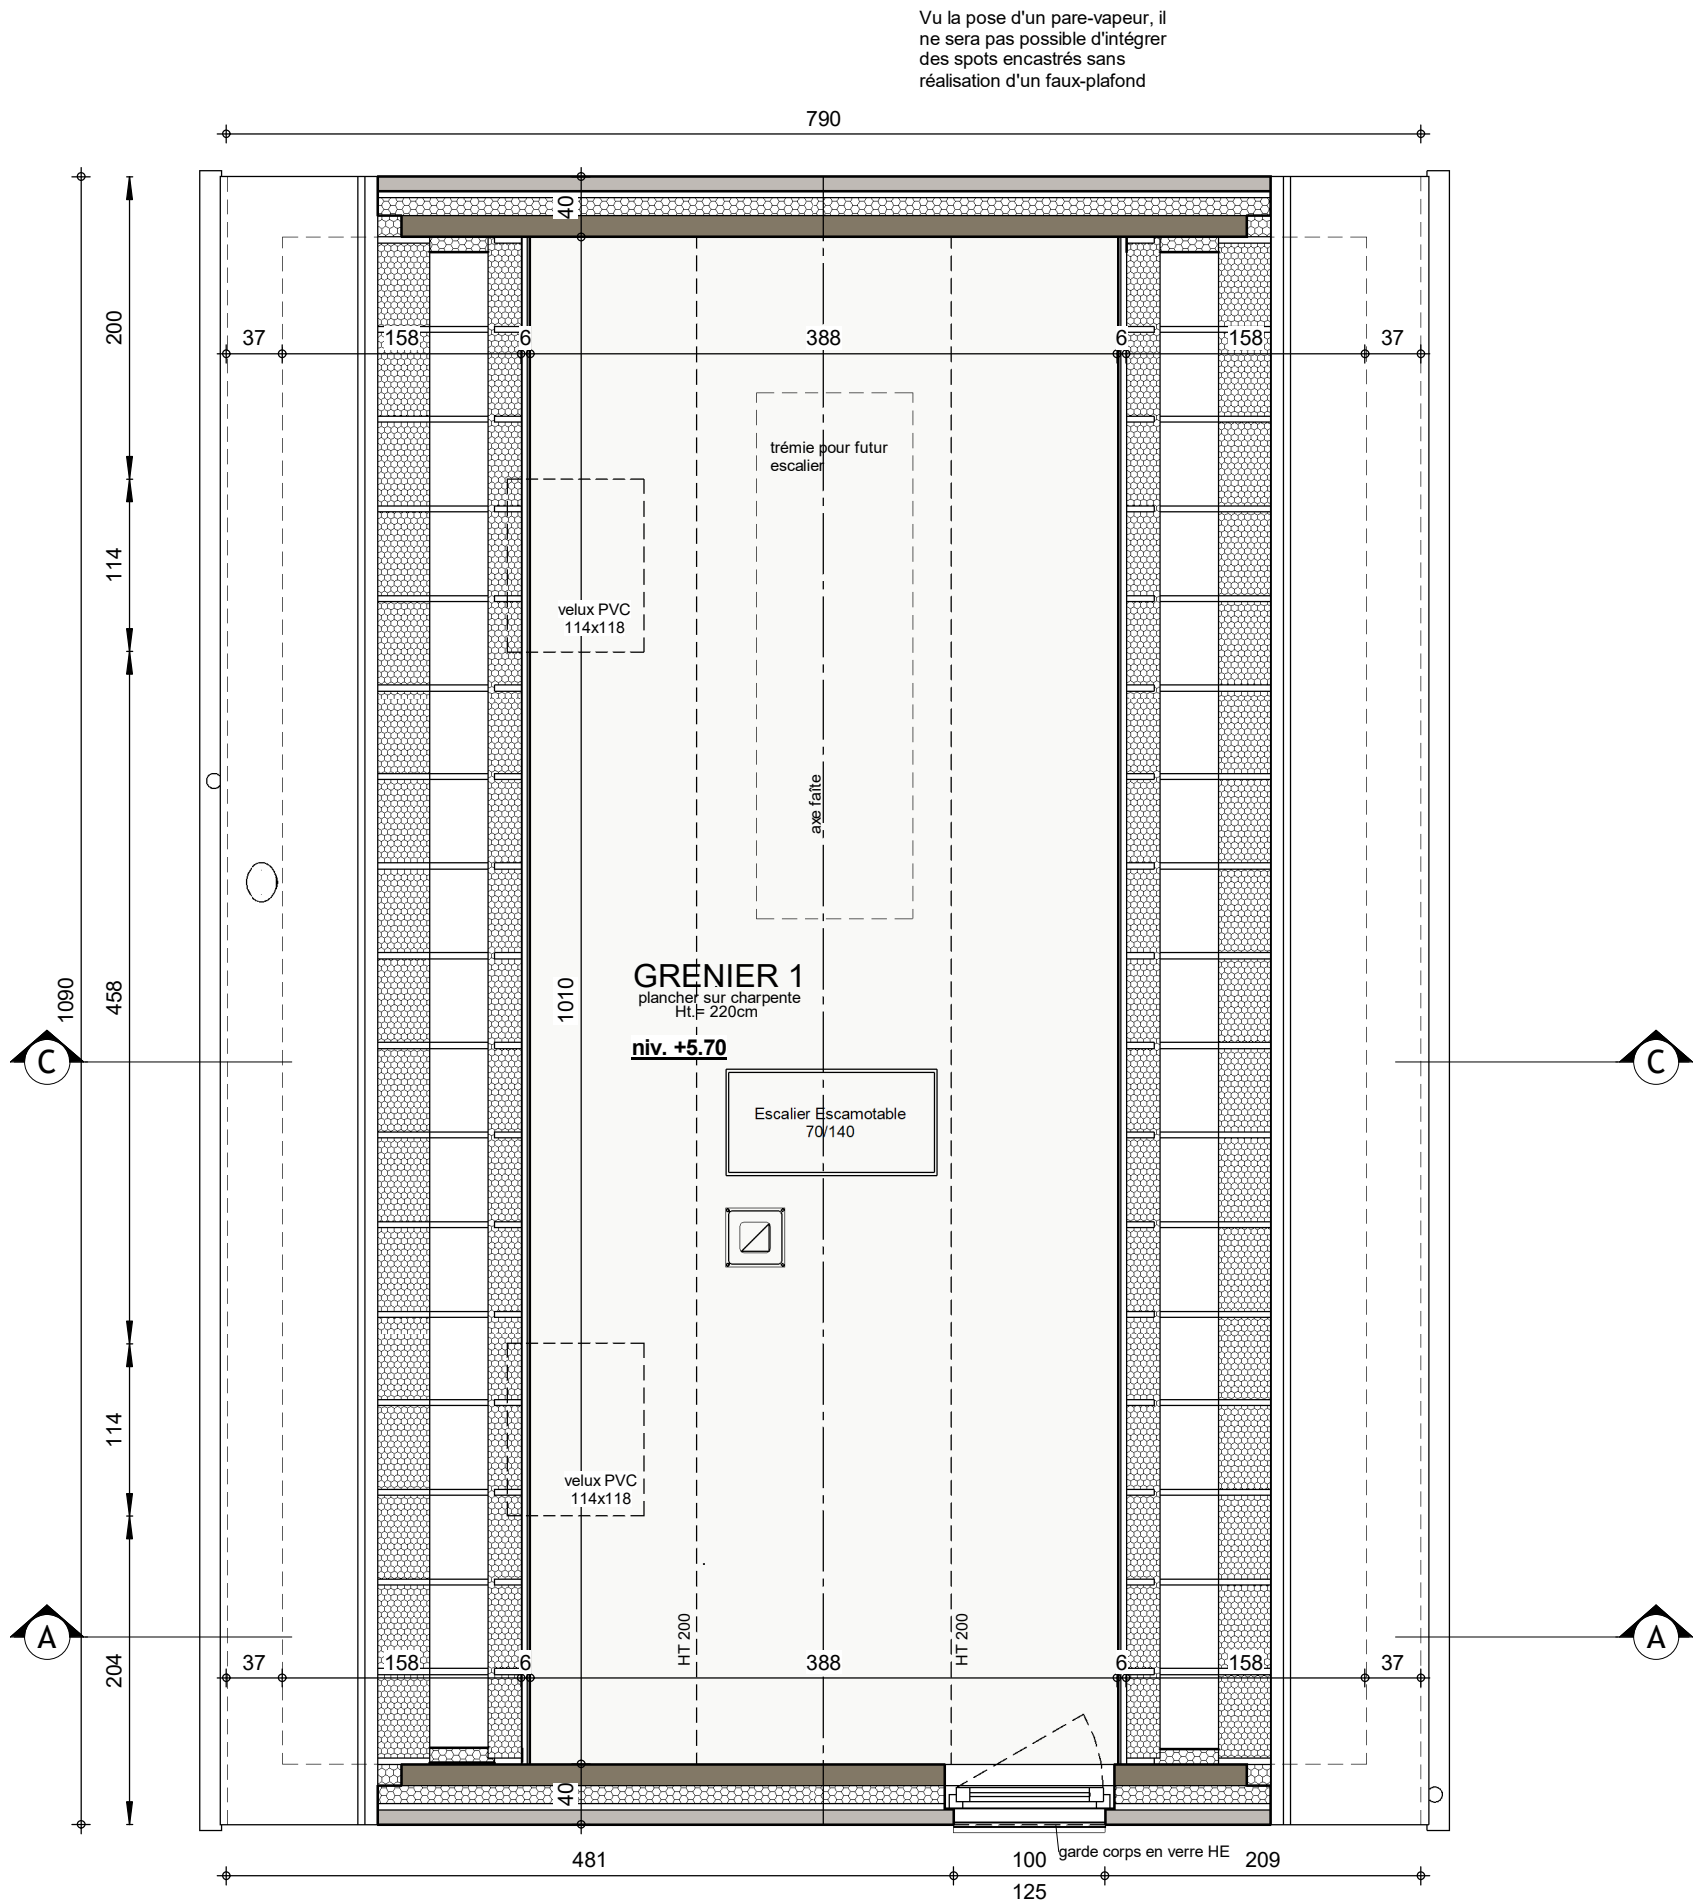

Le présent projet reste la propriété de la S.A. THOMAS & PIRON. Il est protégé par la législation en matière de création et ne peut en aucun cas faire l'objet d'une copie même partielle sans l'autorisation de l'auteur.

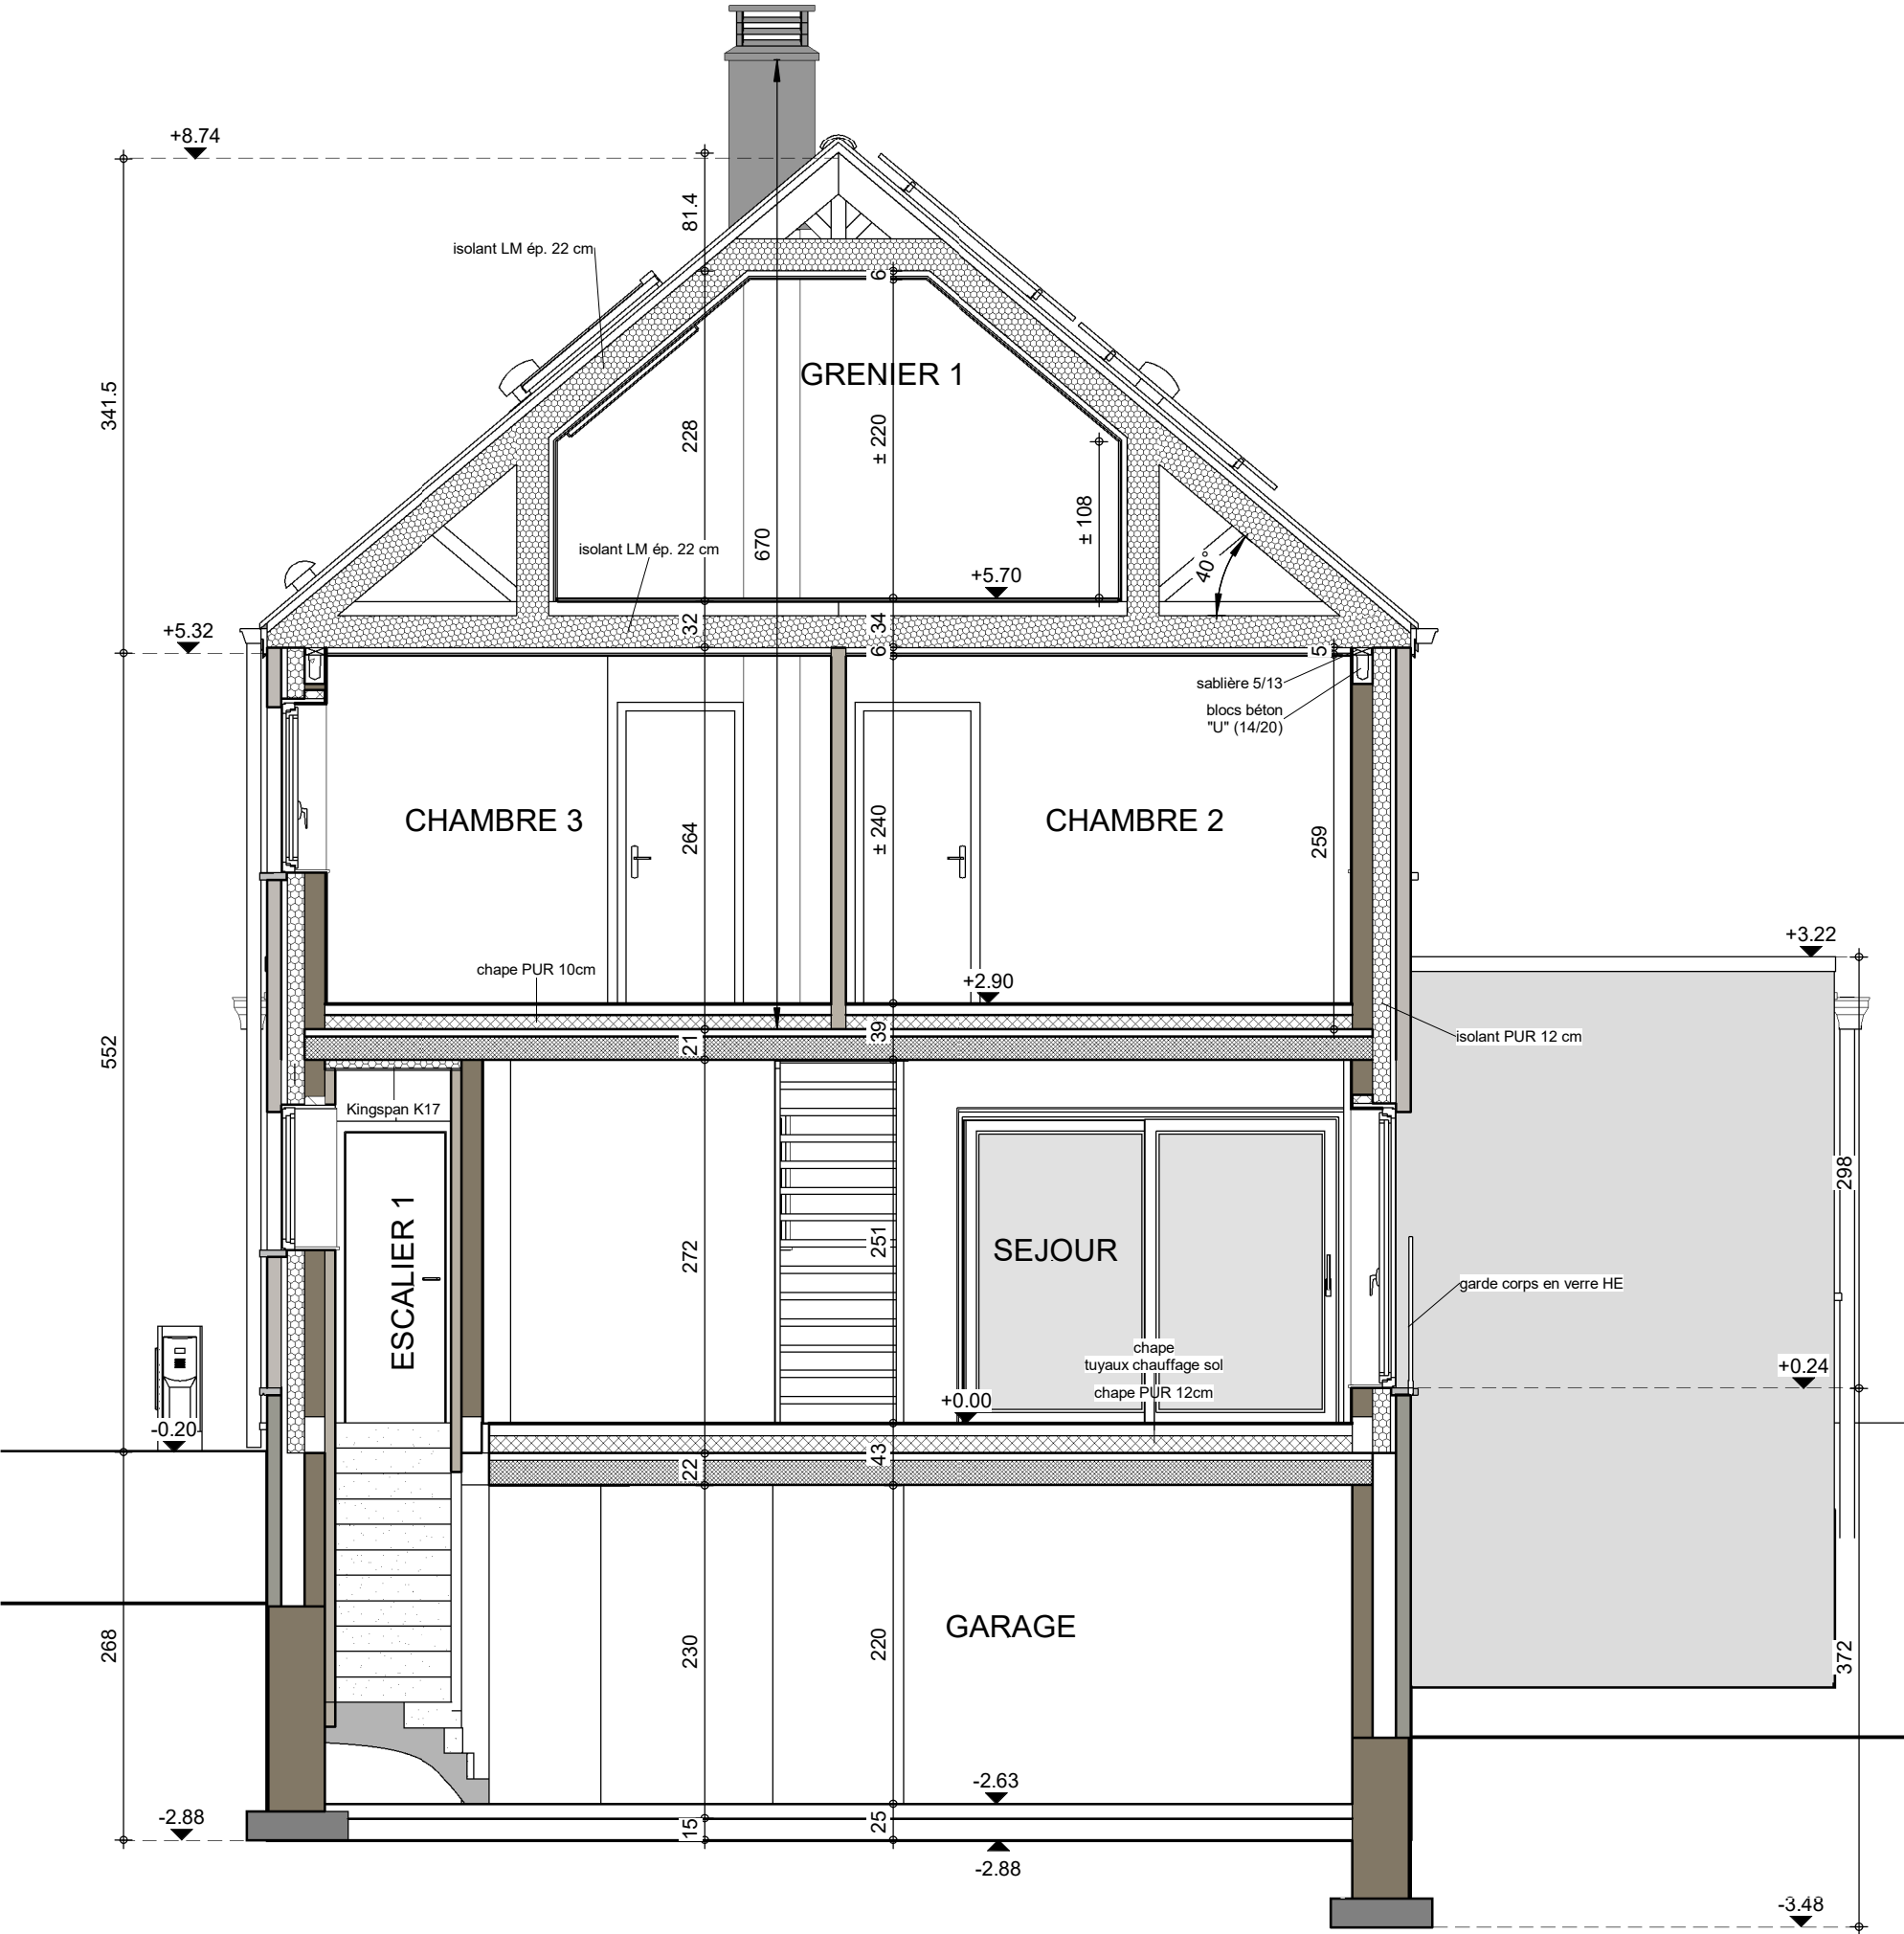


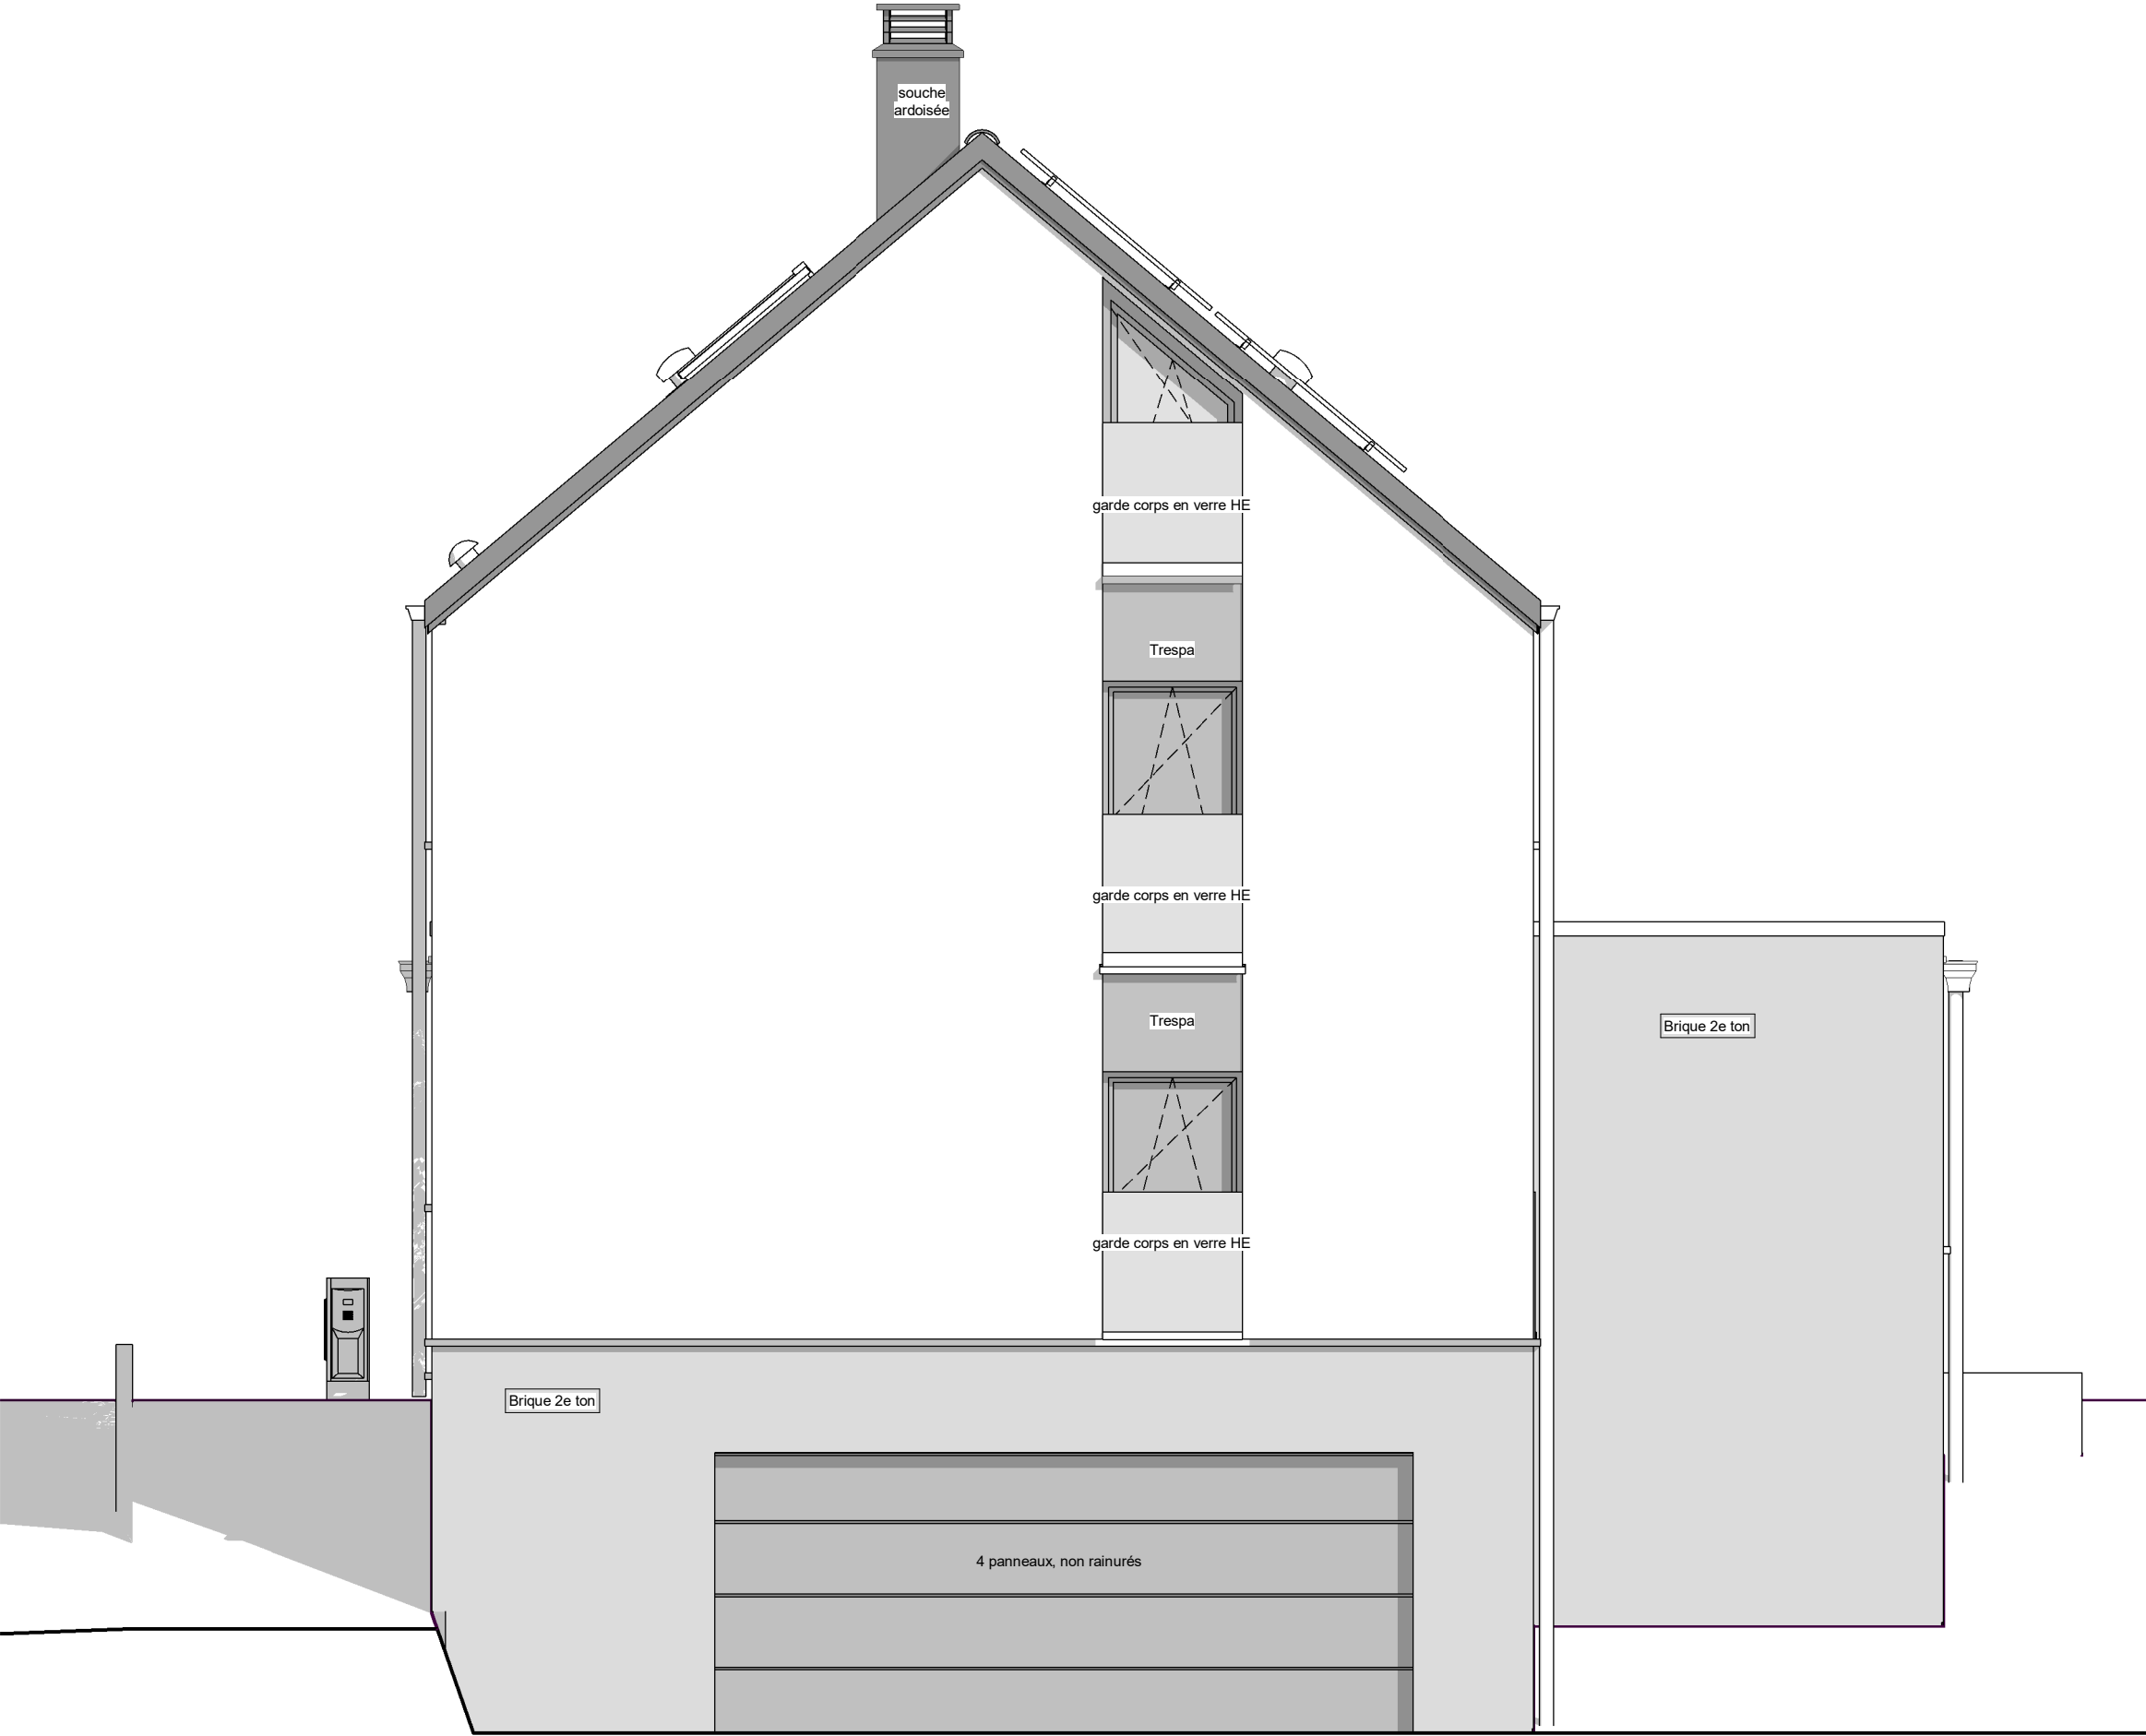

PIGNON A RUE

AP-220444.01-/THO-LIP-VACH			
Date :	16/06/2023	Echelle :	1/50

Le présent projet reste la propriété de la S.A. THOMAS & PIRON. Il est protégé par la législation en matière de création et ne peut en aucun cas faire l'objet d'une copie même partielle sans l'autorisation de l'auteur.

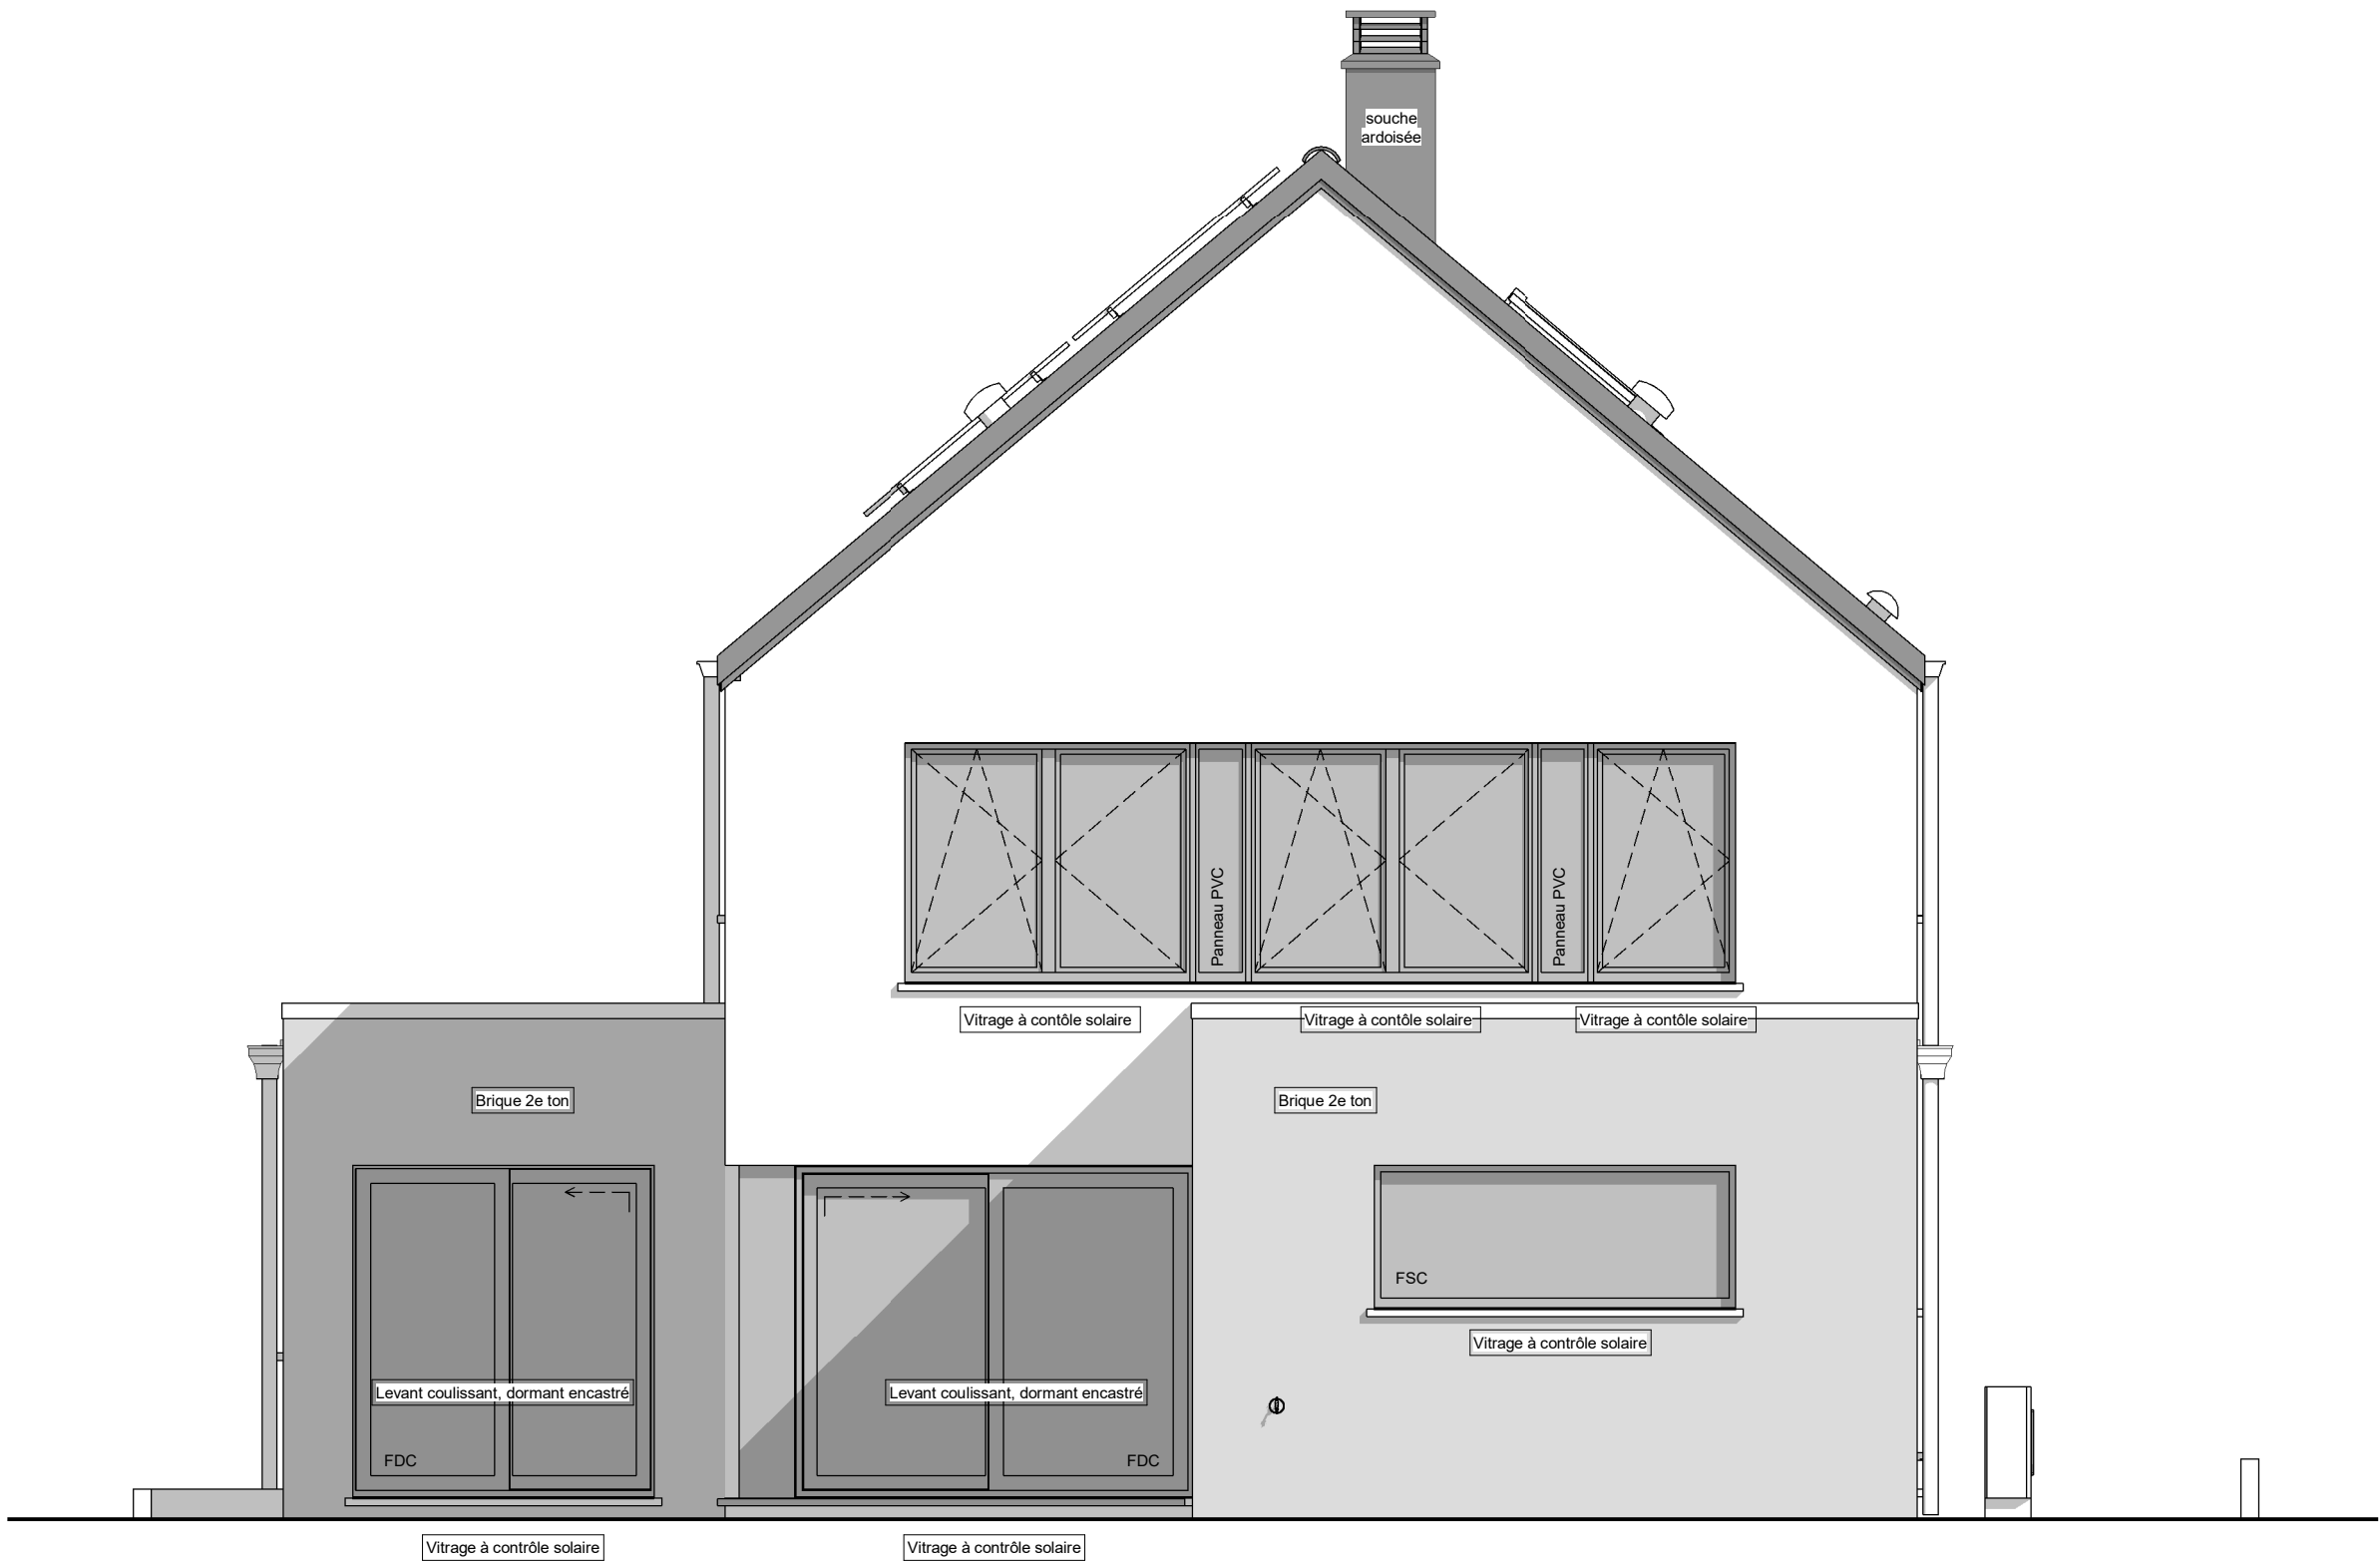

PIGNON ARRIERE

AP-220444.01-/THO-LIP-VACH			
Date :	16/06/2023	Echelle :	1/50

Le présent projet reste la propriété de la S.A. THOMAS & PIRON. Il est protégé par la législation en matière de création et ne peut en aucun cas faire l'objet d'une copie même partielle sans l'autorisation de l'auteur.



FACADE LATERALE DROITE

AP-220444.01-/THO-LIP-VACH			
Date :	16/06/2023	Echelle :	1/50

Le présent projet reste la propriété de la S.A. THOMAS & PIRON. Il est protégé par la législation en matière de création et ne peut en aucun cas faire l'objet d'une copie même partielle sans l'autorisation de l'auteur.