

Mr COESSENS

Projet de construction d'une habitation à CHIEVRES



PERSPECTIVE

AP-250405-01-COESSENS-PPA-MAEM	
Date :	16/09/25
Echelle :	1/50

Mr COESSENS

Projet de construction d'une habitation à CHIEVRES



Image à titre d'illustration, non contractuelle.




PERSPECTIVE

AP-250405-01-COESSENS-PPA-MAEM	
Date :	16/09/25
Echelle :	1/50



Mr COESSENS

Projet de construction d'une habitation à CHIEVRES

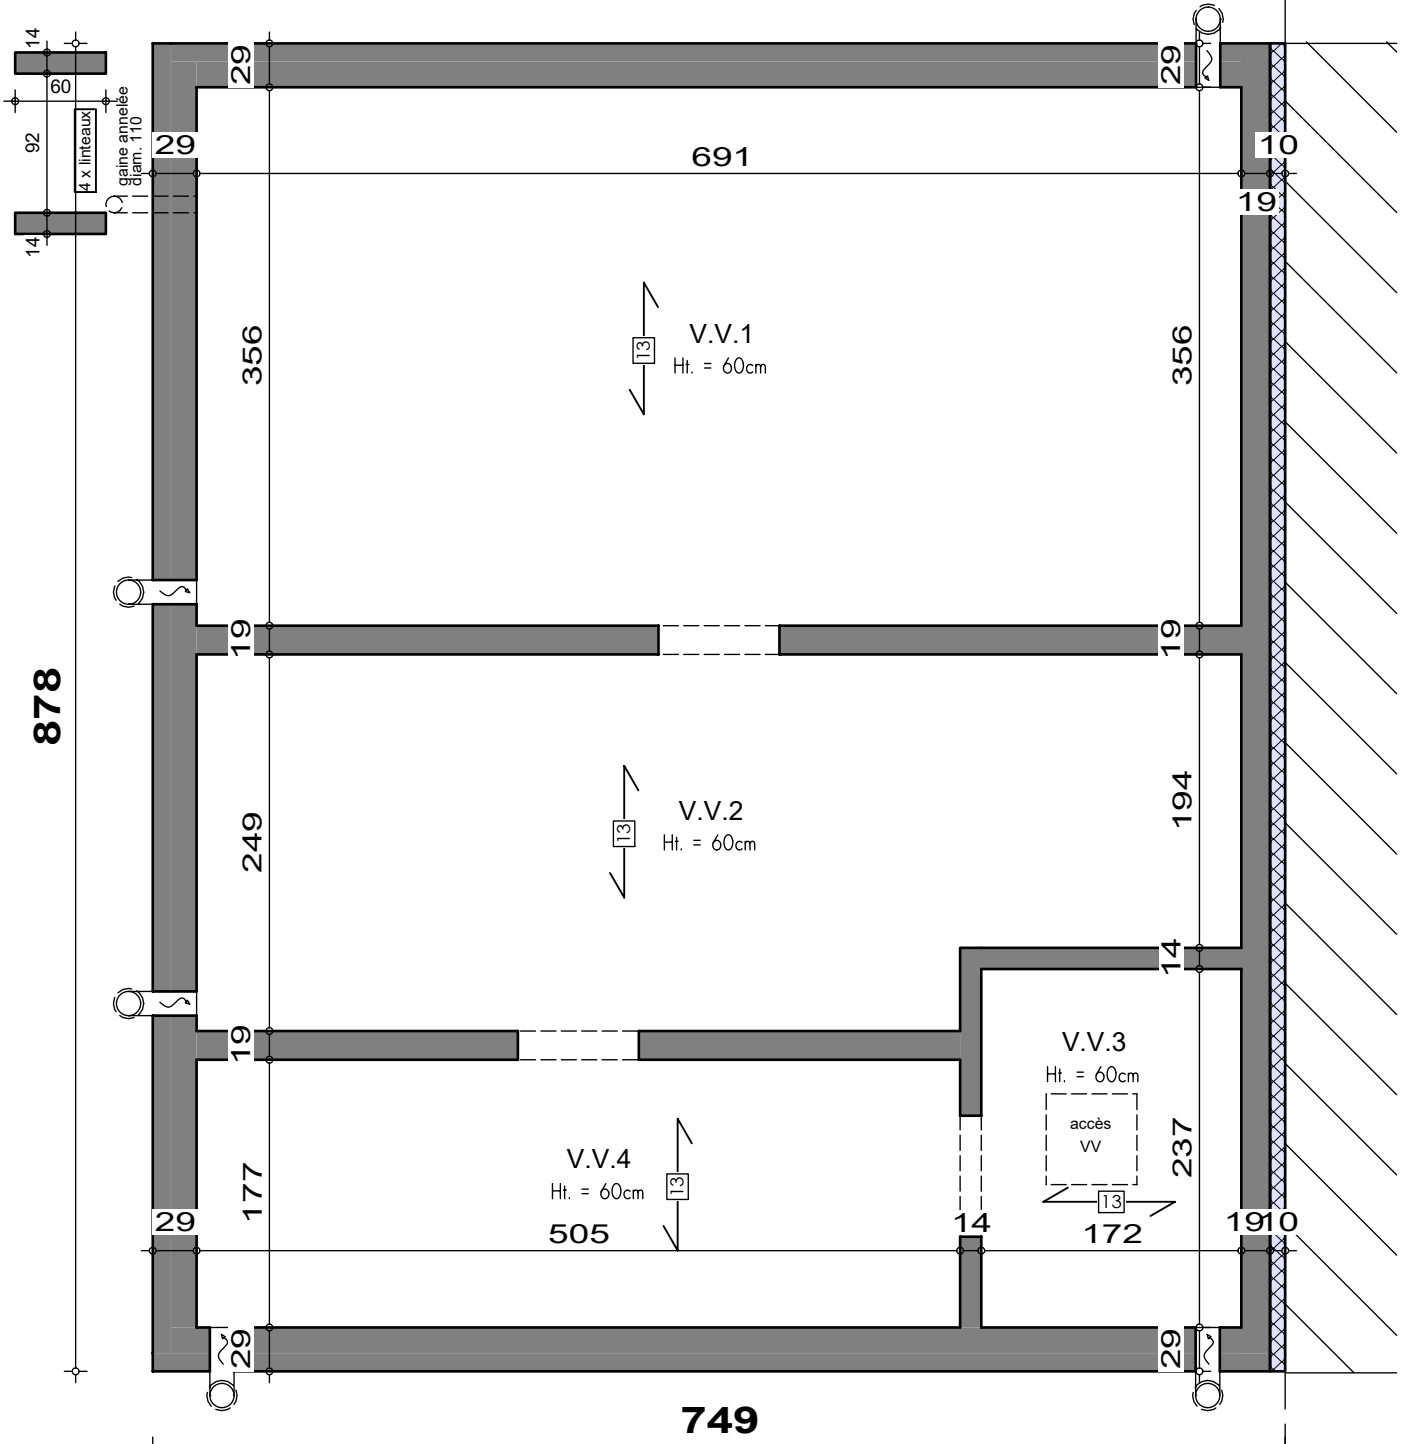


PLAN SOUS-SOL

AP-250405-01-COESSENS-PPA-MAEM	
Date :	16/09/25
Echelle :	1/50



Mr COESSENS

Projet de construction d'une habitation à CHIEVRES

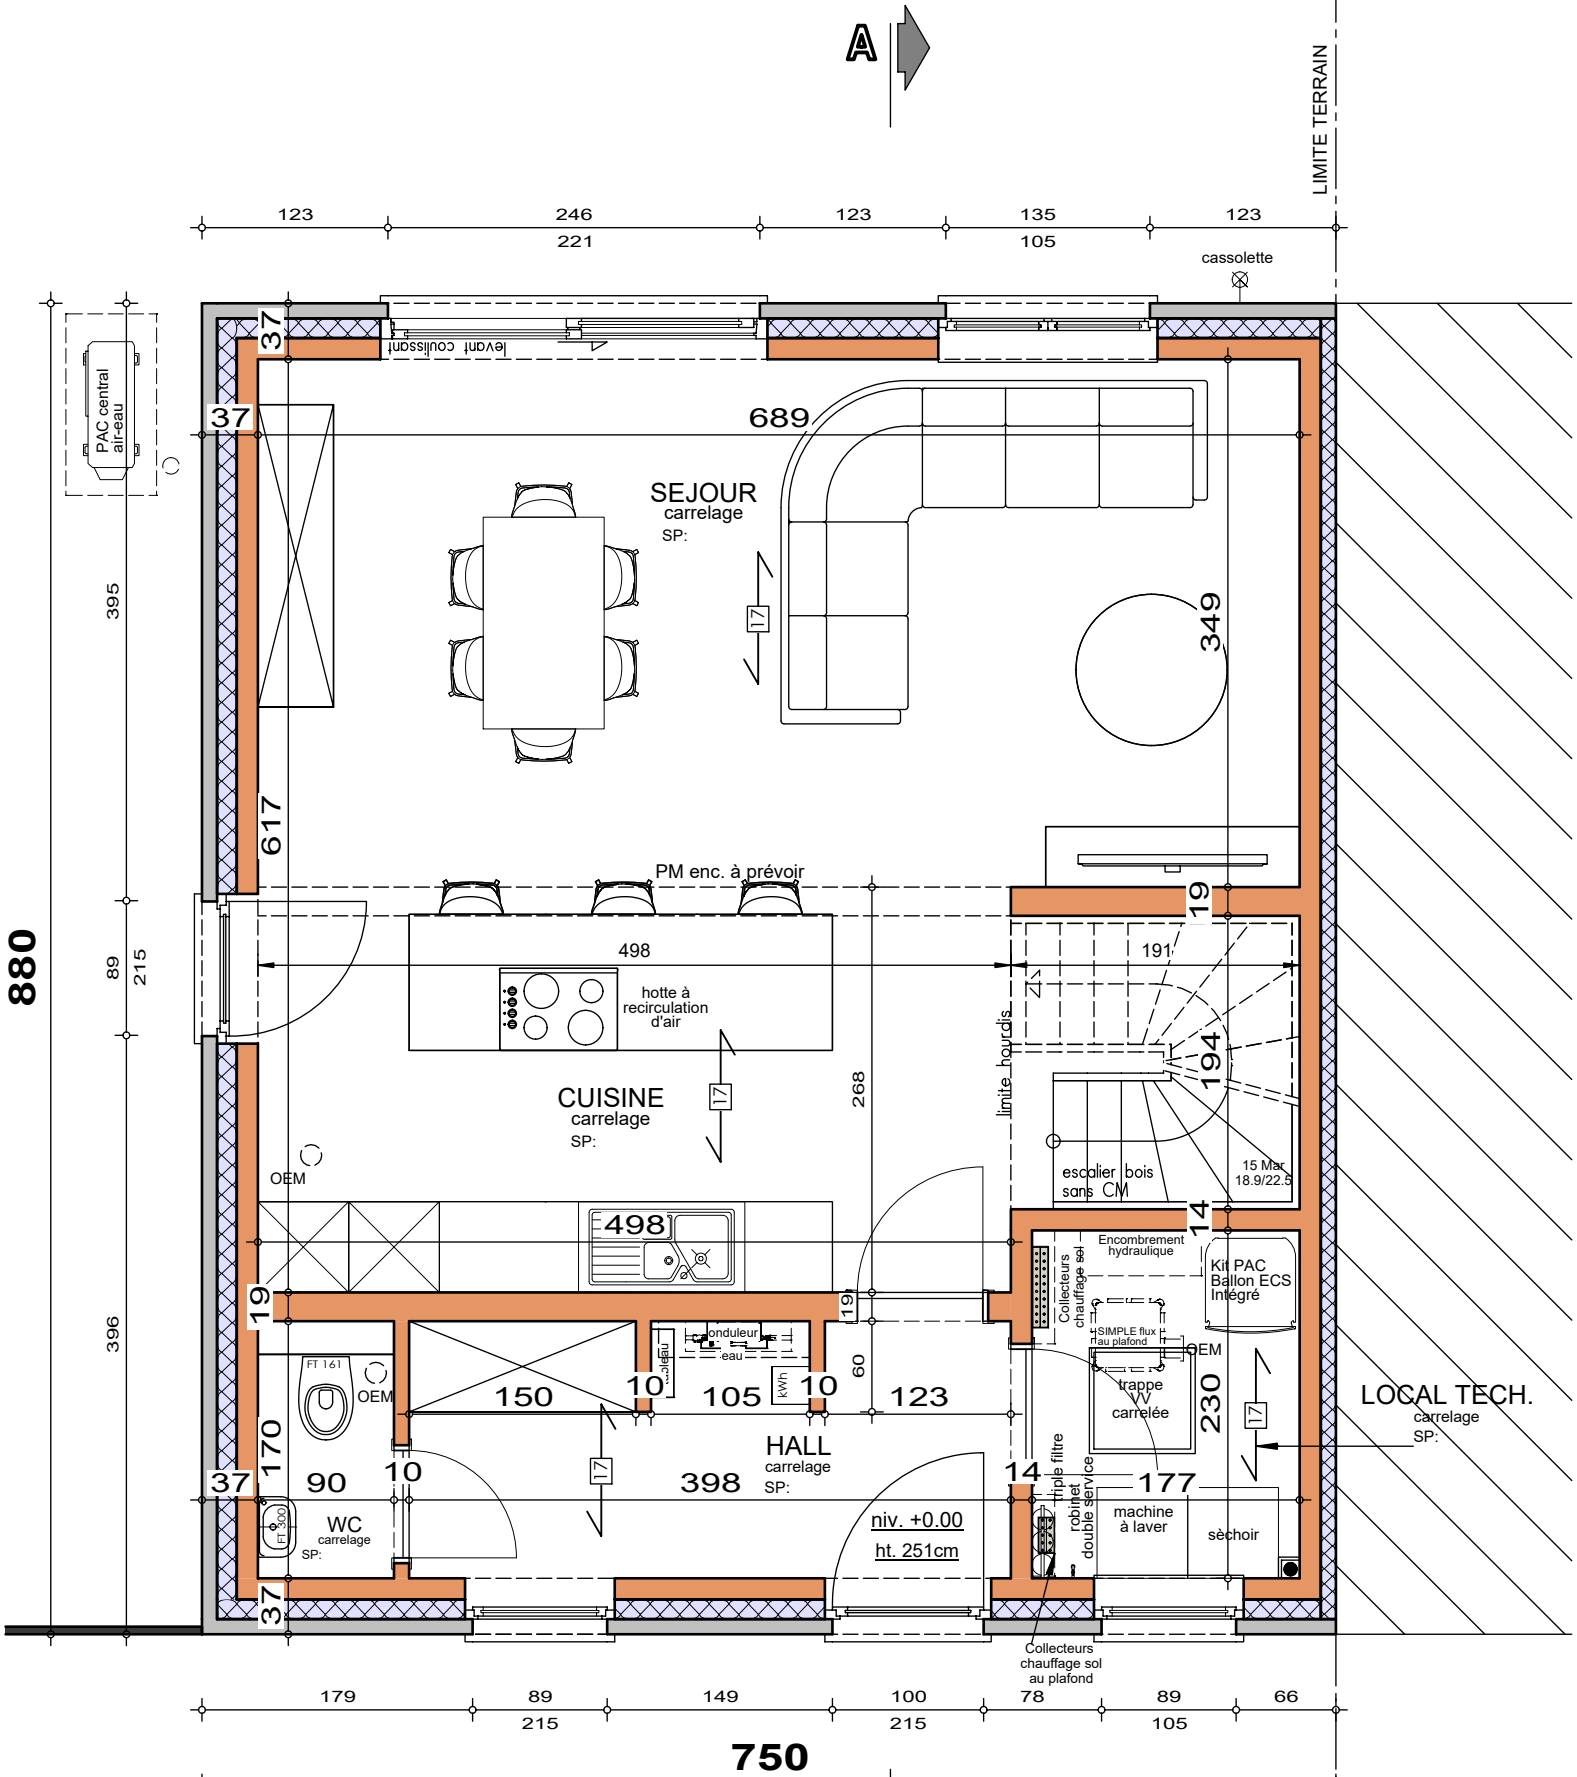

Système de chauffage :
Chauffage sol sur tout le niveau

La brique est posée en débord (vers l'extérieur) de 1cm par rapport au bloc béton du sous-sol.


PLAN REZ-DE-CHAUSSE

AP-250405-01-COESSENS-PPA-MAEM
Date : 16/09/25
Echelle : 1/50



Mr COESSENS

Projet de construction d'une habitation à CHIEVRES

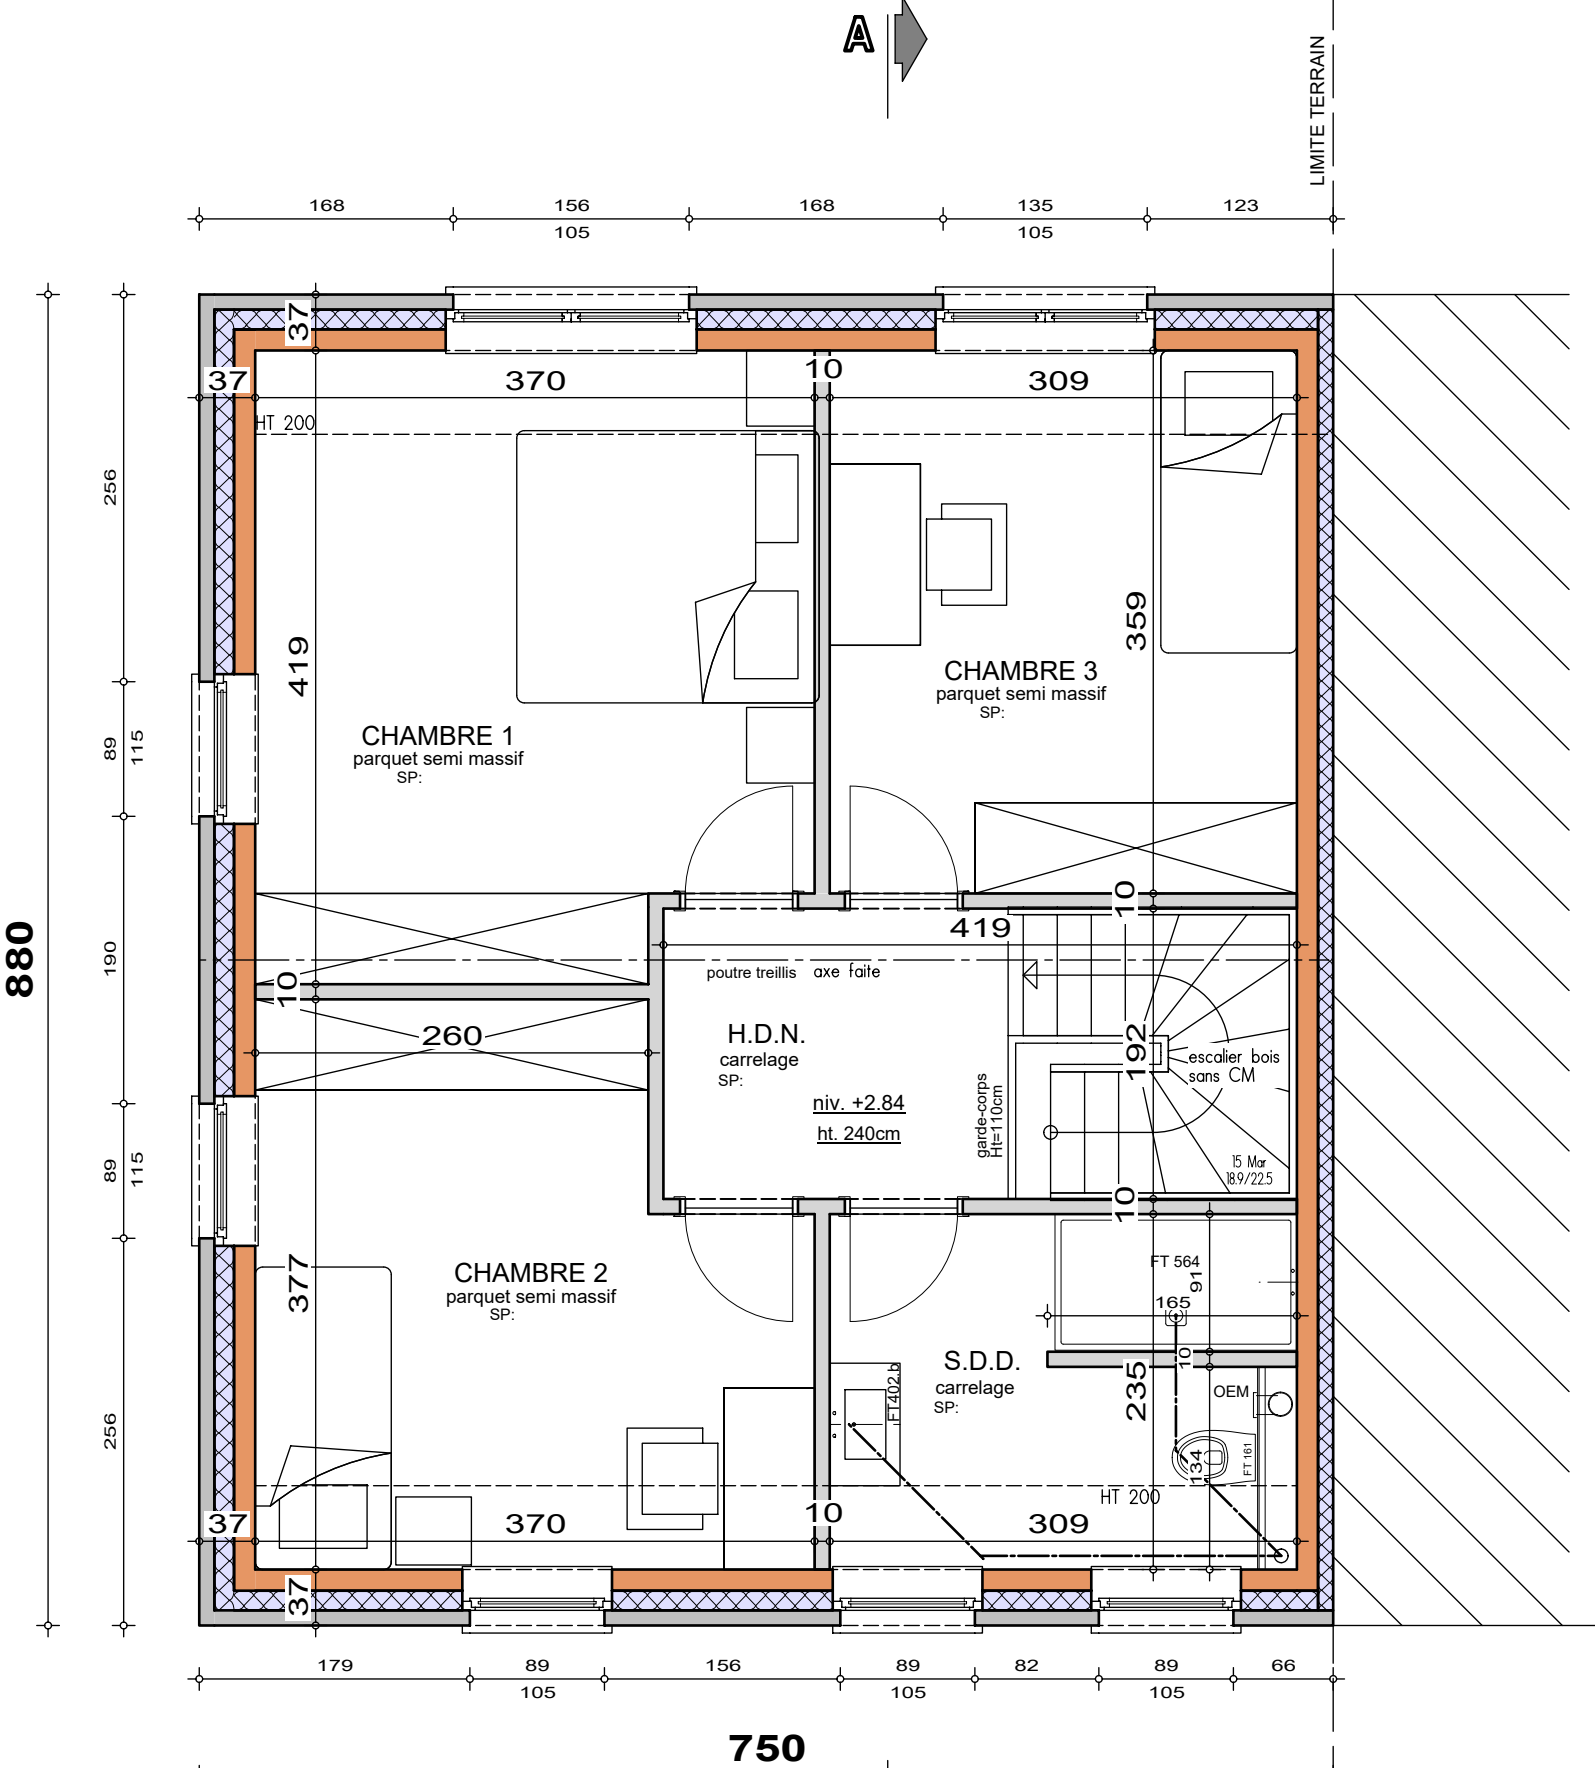

Système de chauffage :
Chauffage sol Hall de nuit + SDB + WC

Vu la pose d'un pare-vapeur,
il ne sera pas possible d'intégrer
des spots encastrés
sans réalisation d'un faux-plafond


PLAN ETAGE

AP-250405-01-COESSENS-PPA-MAEM	
Date :	16/09/25
Echelle :	1/50



Mr COESSENS

Projet de construction d'une habitation à CHIEVRES

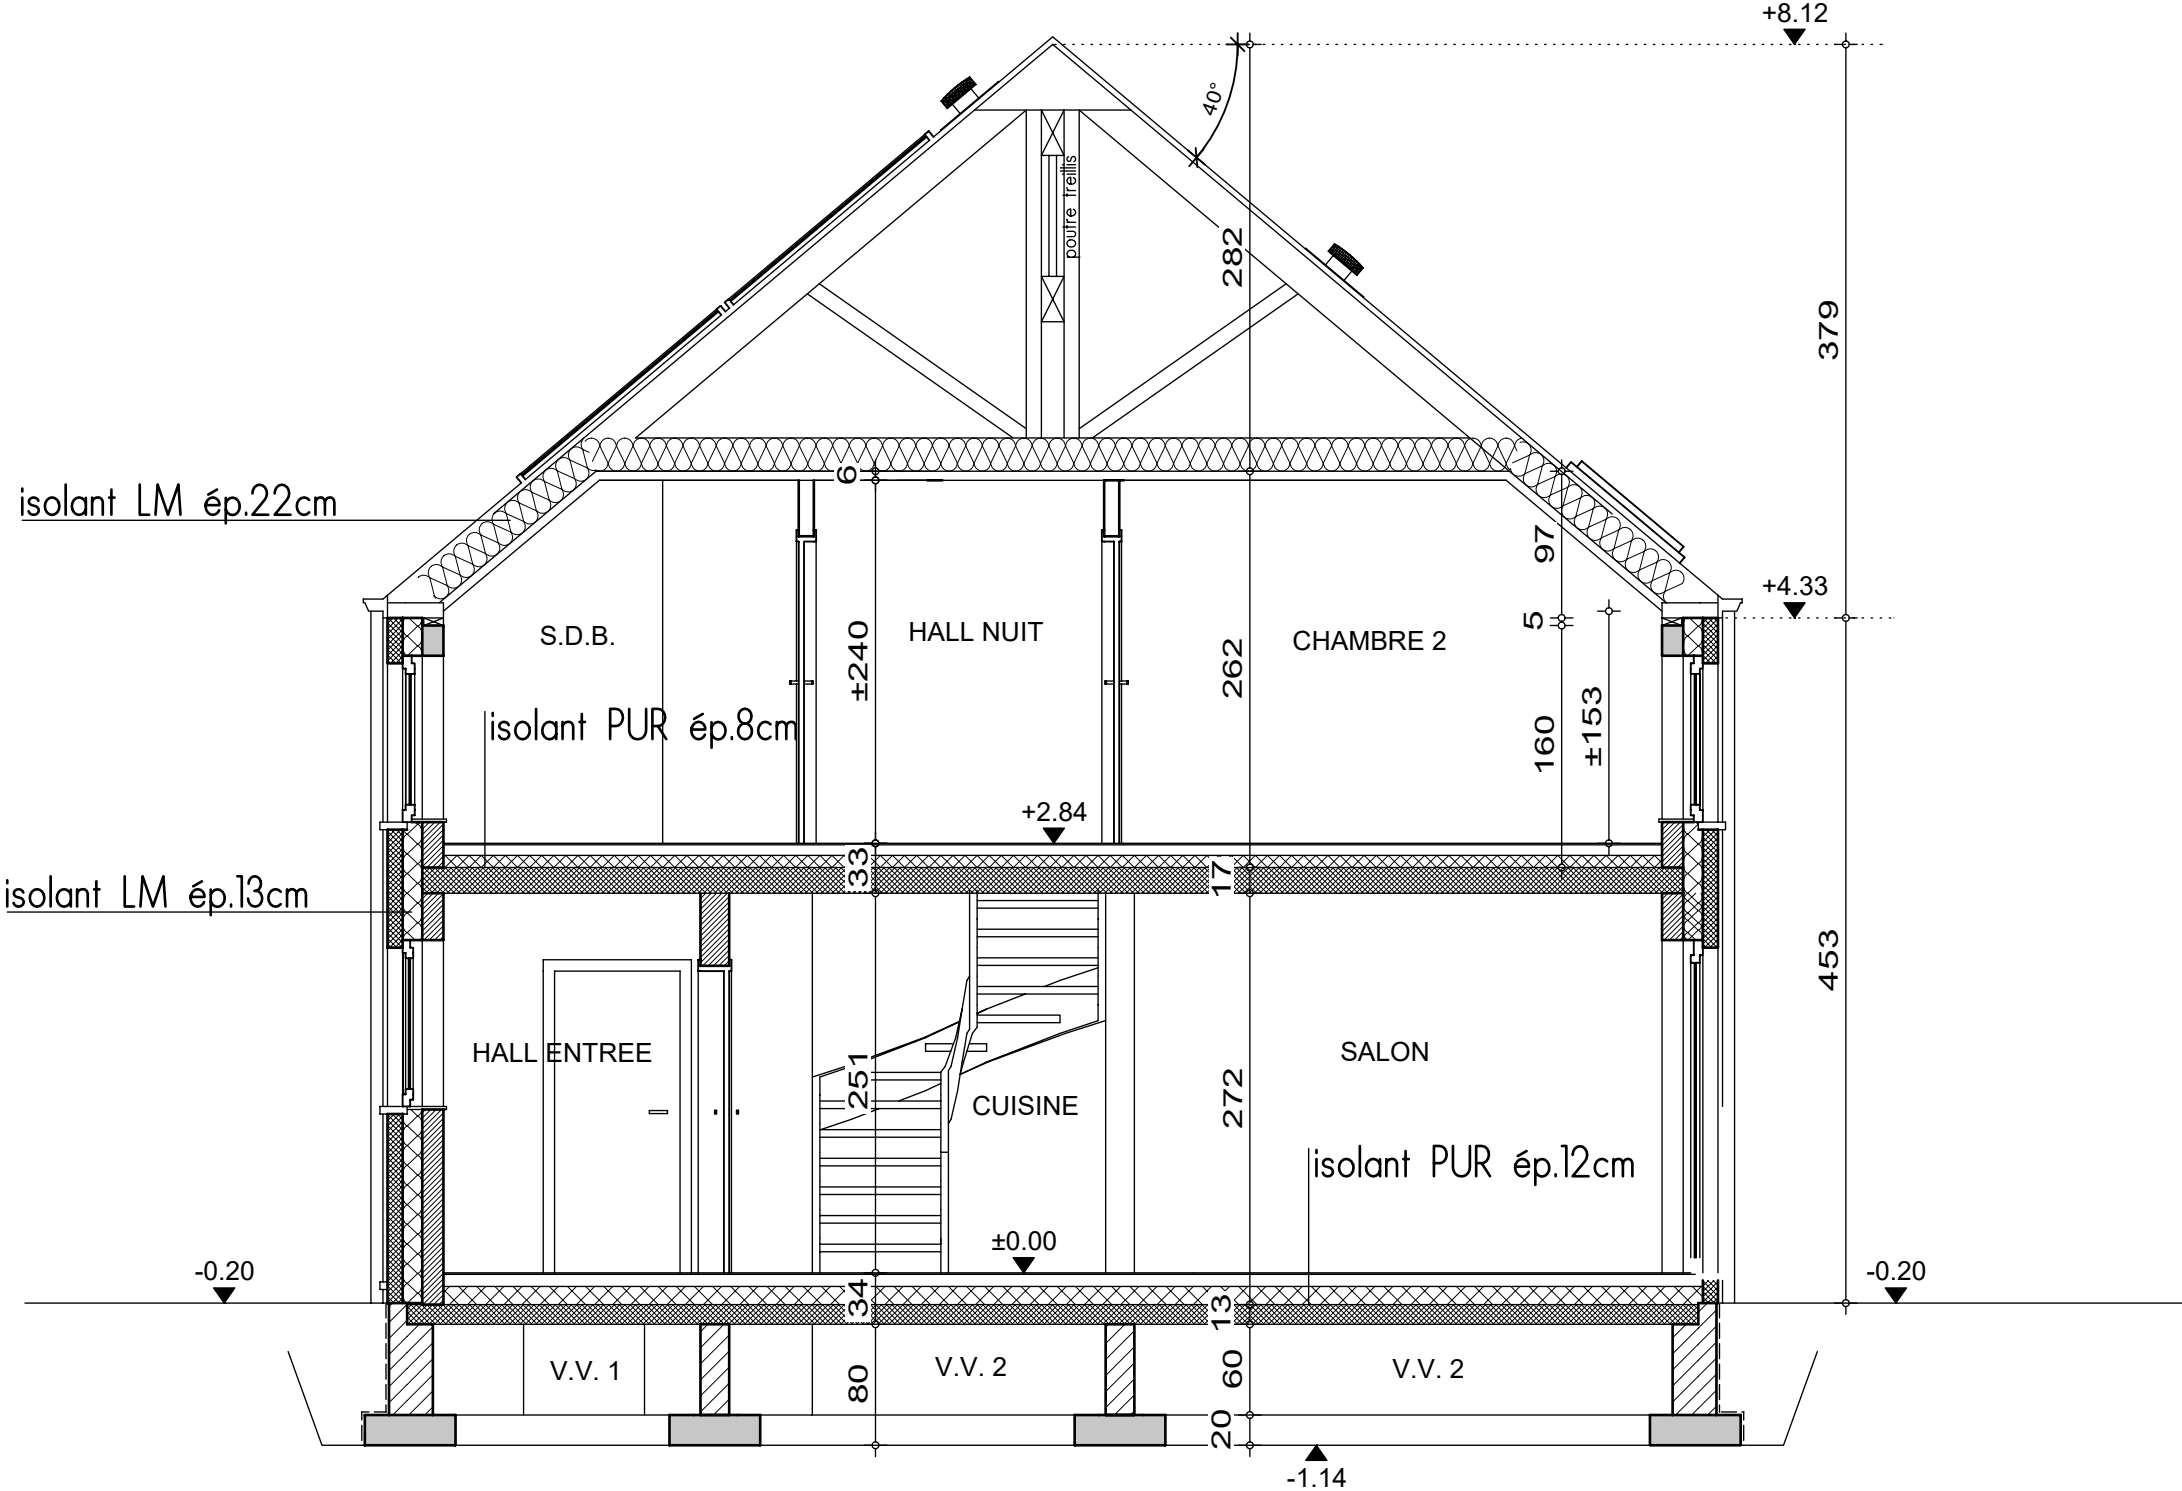

COUPE AA

AP-250405-01-COESSENS-PPA-MAEM

Date : 16/09/25

Echelle : 1/50

Mr COESSENS

Projet de construction d'une habitation à CHIEVRES



FACADE AVANT

AP-250405-01-COESSENS-PPA-MAEM	
Date :	16/09/25
Echelle :	1/50

Mr COESSENS

Projet de construction d'une habitation à CHIEVRES



FACADE ARRIERE

AP-250405-01-COESSENS-PPA-MAEM	
Date :	16/09/25
Echelle :	1/50

Mr COESSENS

Projet de construction d'une habitation à CHIEVRES



PIGNON GAUCHE

AP-250405-01-COESSENS-PPA-MAEM	
Date :	16/09/25
Echelle :	1/50