

Mr & Mme COFFINER - MORGANE

Projet de construction d'une habitation à WATERLOO



Image à titre d'illustration, non contractuelle.



Le présent projet reste la propriété de la S.A. THOMAS & PIRON. Il est protégé par la législation en matière de création et ne peut en aucun cas faire l'objet d'une copie même partielle sans l'autorisation de l'auteur.



PERSPECTIVE

AP-250463-01-COFFINER_HUT/WIED

Date : 24/10/2025

Echelle :

Mr & Mme COFFINER - MORGANE

Projet de construction d'une habitation à WATERLOO

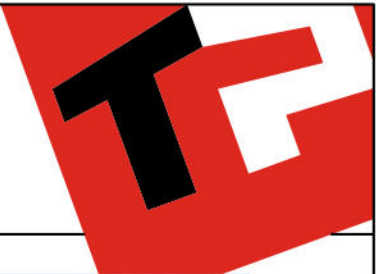


Image à titre d'illustration, non contractuelle.



Le présent projet reste la propriété de la S.A. THOMAS & PIRON. Il est protégé par la législation en matière de création et ne peut en aucun cas faire l'objet d'une copie même partielle sans l'autorisation de l'auteur.



PERSPECTIVE

AP-250463-01-COFFINER_HUT/WIED

Date : 24/10/2025

Echelle :

Mr & Mme COFFINER - MORGANE

Projet de construction d'une habitation à WATERLOO

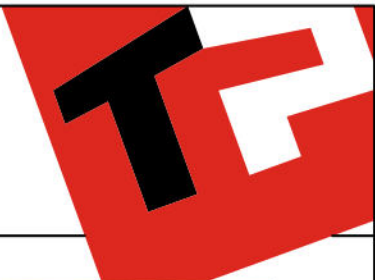


Image à titre d'illustration, non contractuelle.



Le présent projet reste la propriété de la S.A. THOMAS & PIRON. Il est protégé par la législation en matière de création et ne peut en aucun cas faire l'objet d'une copie même partielle sans l'autorisation de l'auteur.



PERSPECTIVE

AP-250463-01-COFFINER_HUT/WIED

Date : 24/10/2025

Echelle :

Mr & Mme COFFINER - MORGANE

Projet de construction d'une habitation à WATERLOO

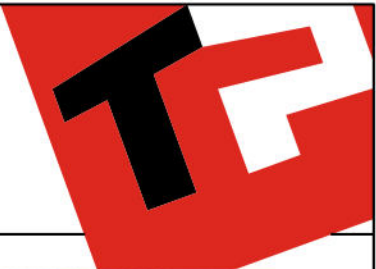


Image à titre d'illustration, non contractuelle.



Le présent projet reste la propriété de la S.A. THOMAS & PIRON. Il est protégé par la législation en matière de création et ne peut en aucun cas faire l'objet d'une copie même partielle sans l'autorisation de l'auteur.



PERSPECTIVE



AP-250463-01-COFFINER_HUT/WIED

Date : 24/10/2025

Echelle :

Mr & Mme COFFINER - MORGANE

Projet de construction d'une habitation à WATERLOO

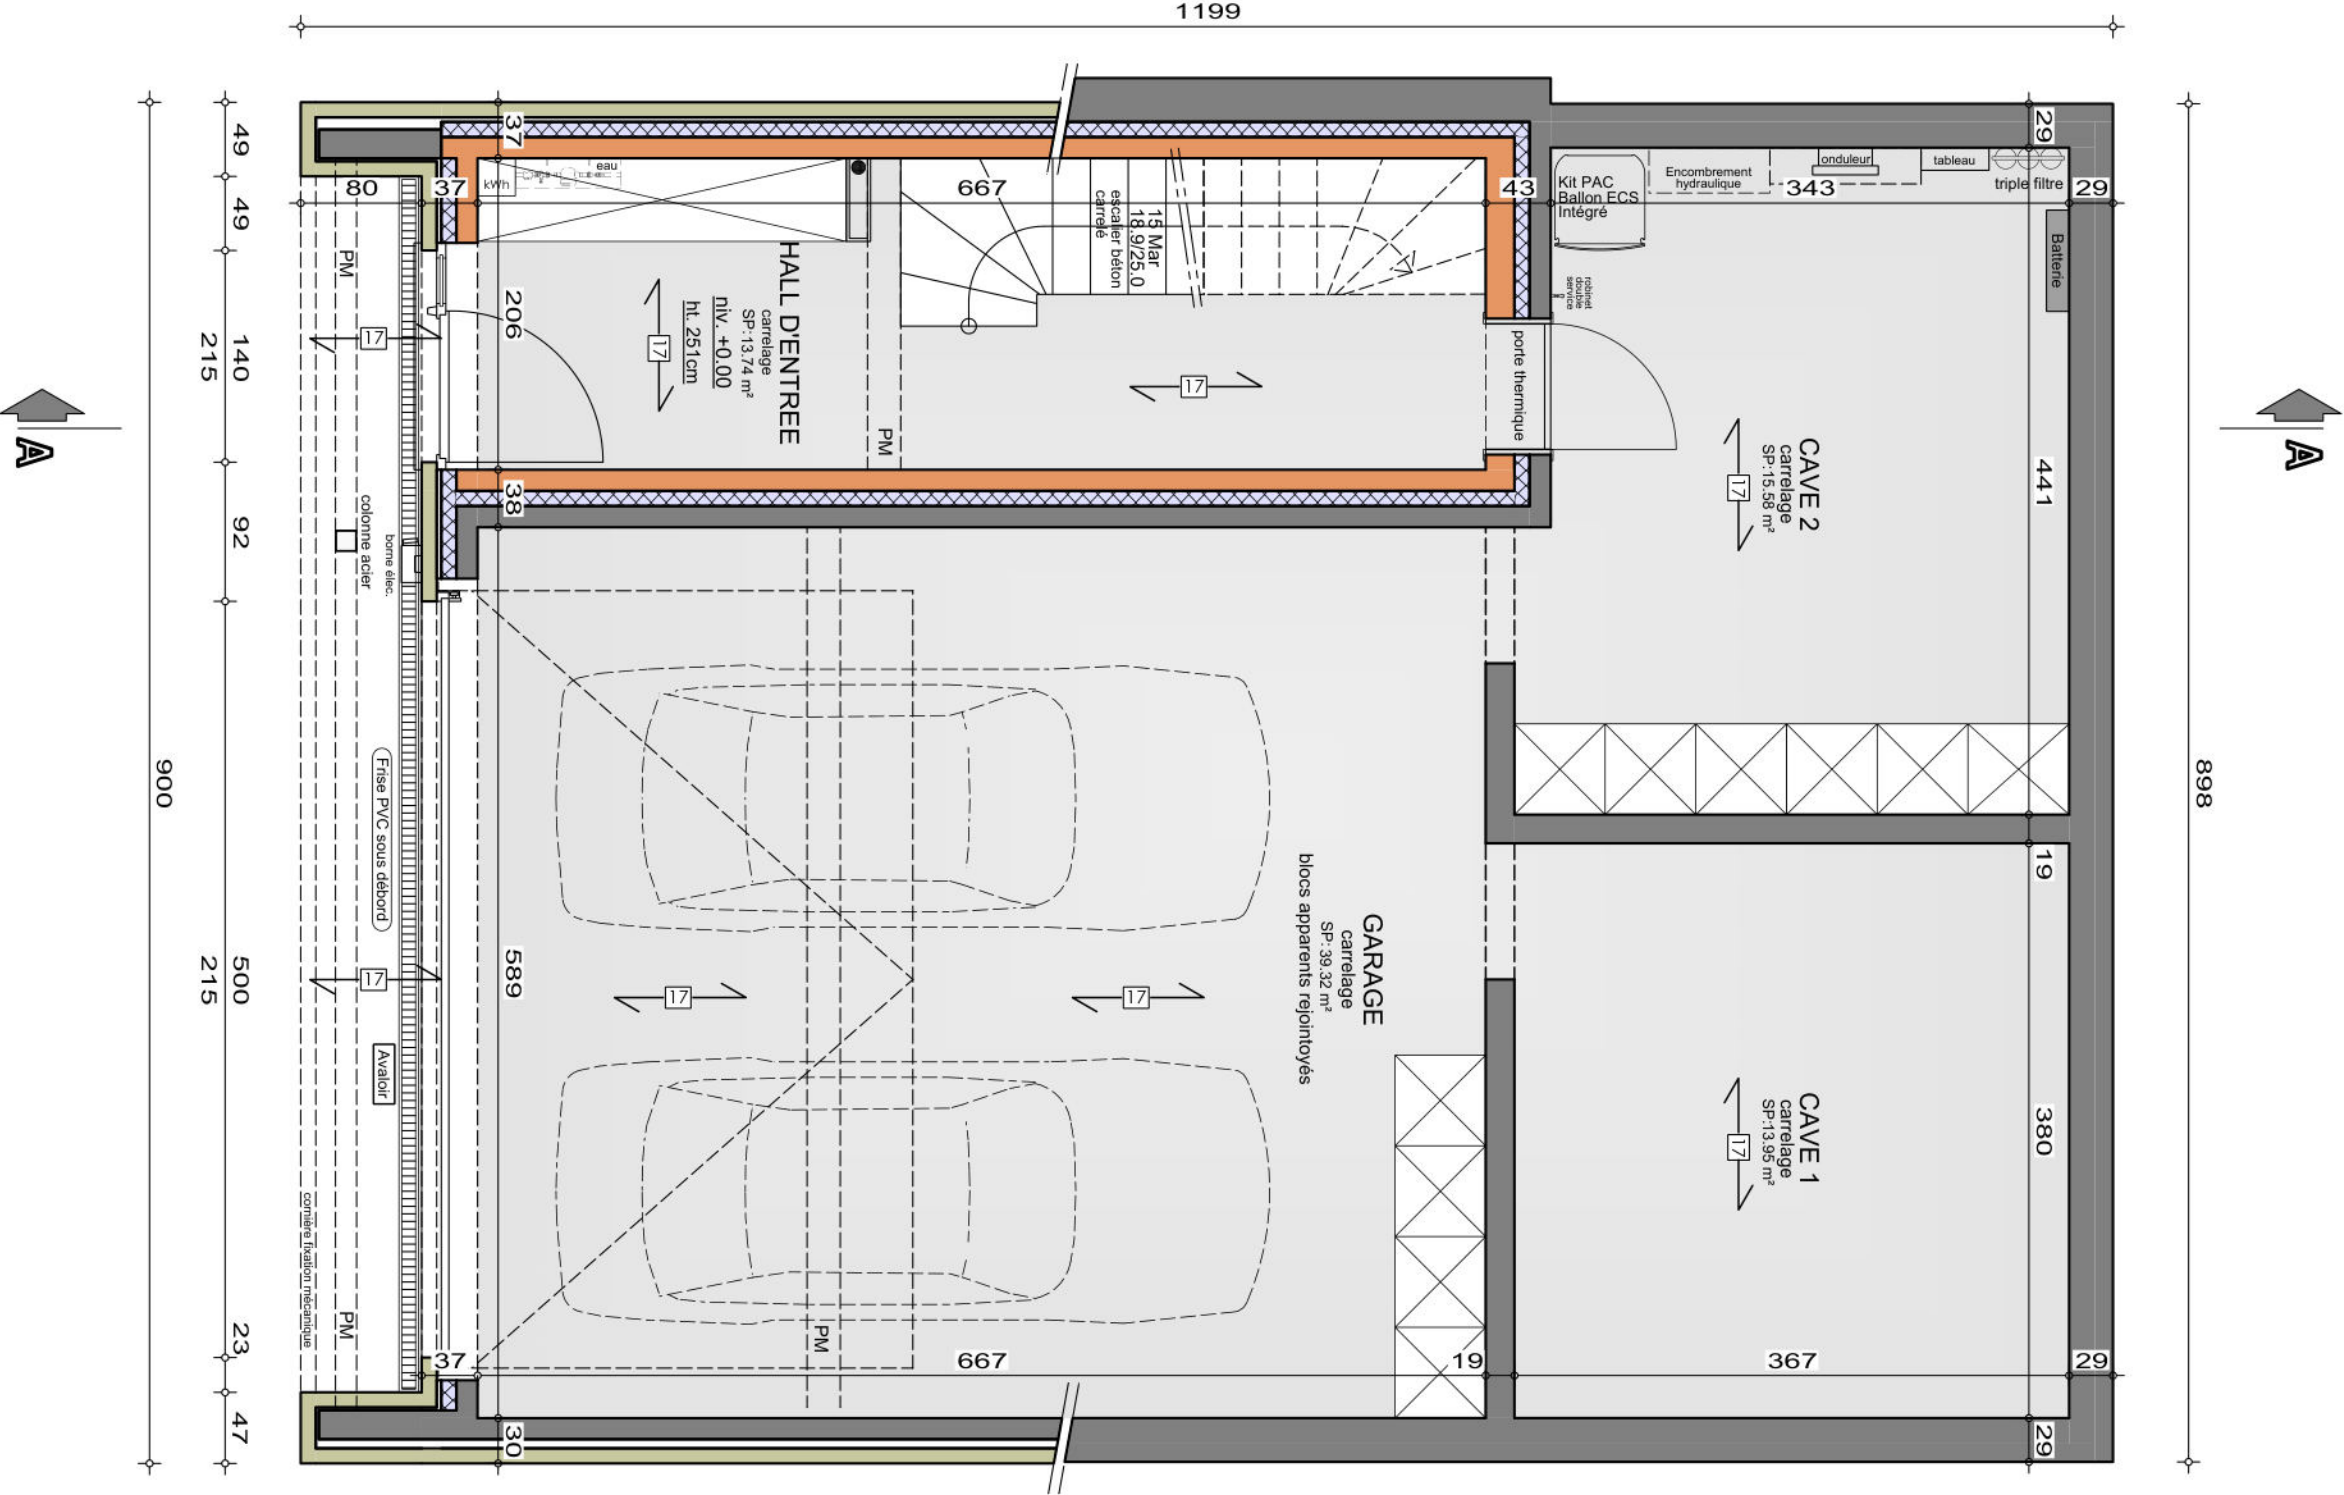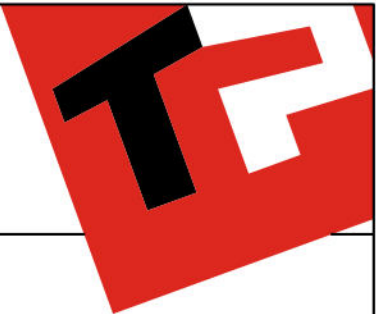

REZ A RUE



AP-250463-01-COFFINER_HUT/WIED

Date : 24/10/2025

Echelle : 1/50



Projet de construction d'une habitation à **WATERLOO**

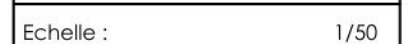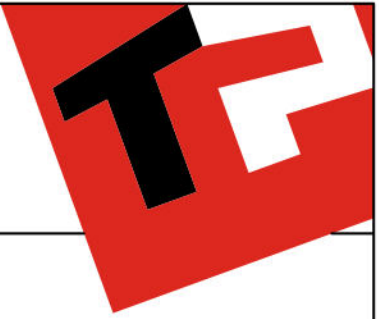

Le présent projet reste la propriété de la S.A. THOMAS & PIRON. Il est protégé par la législation en matière de création et ne peut en aucun cas faire l'objet d'une copie même partielle sans l'autorisation de l'auteur.





Projet de construction d'une habitation à **WATERLOO**



Echelle : 1/50

Mr & Mme COFFINER - MORGANE

Projet de construction d'une habitation à WATERLOO

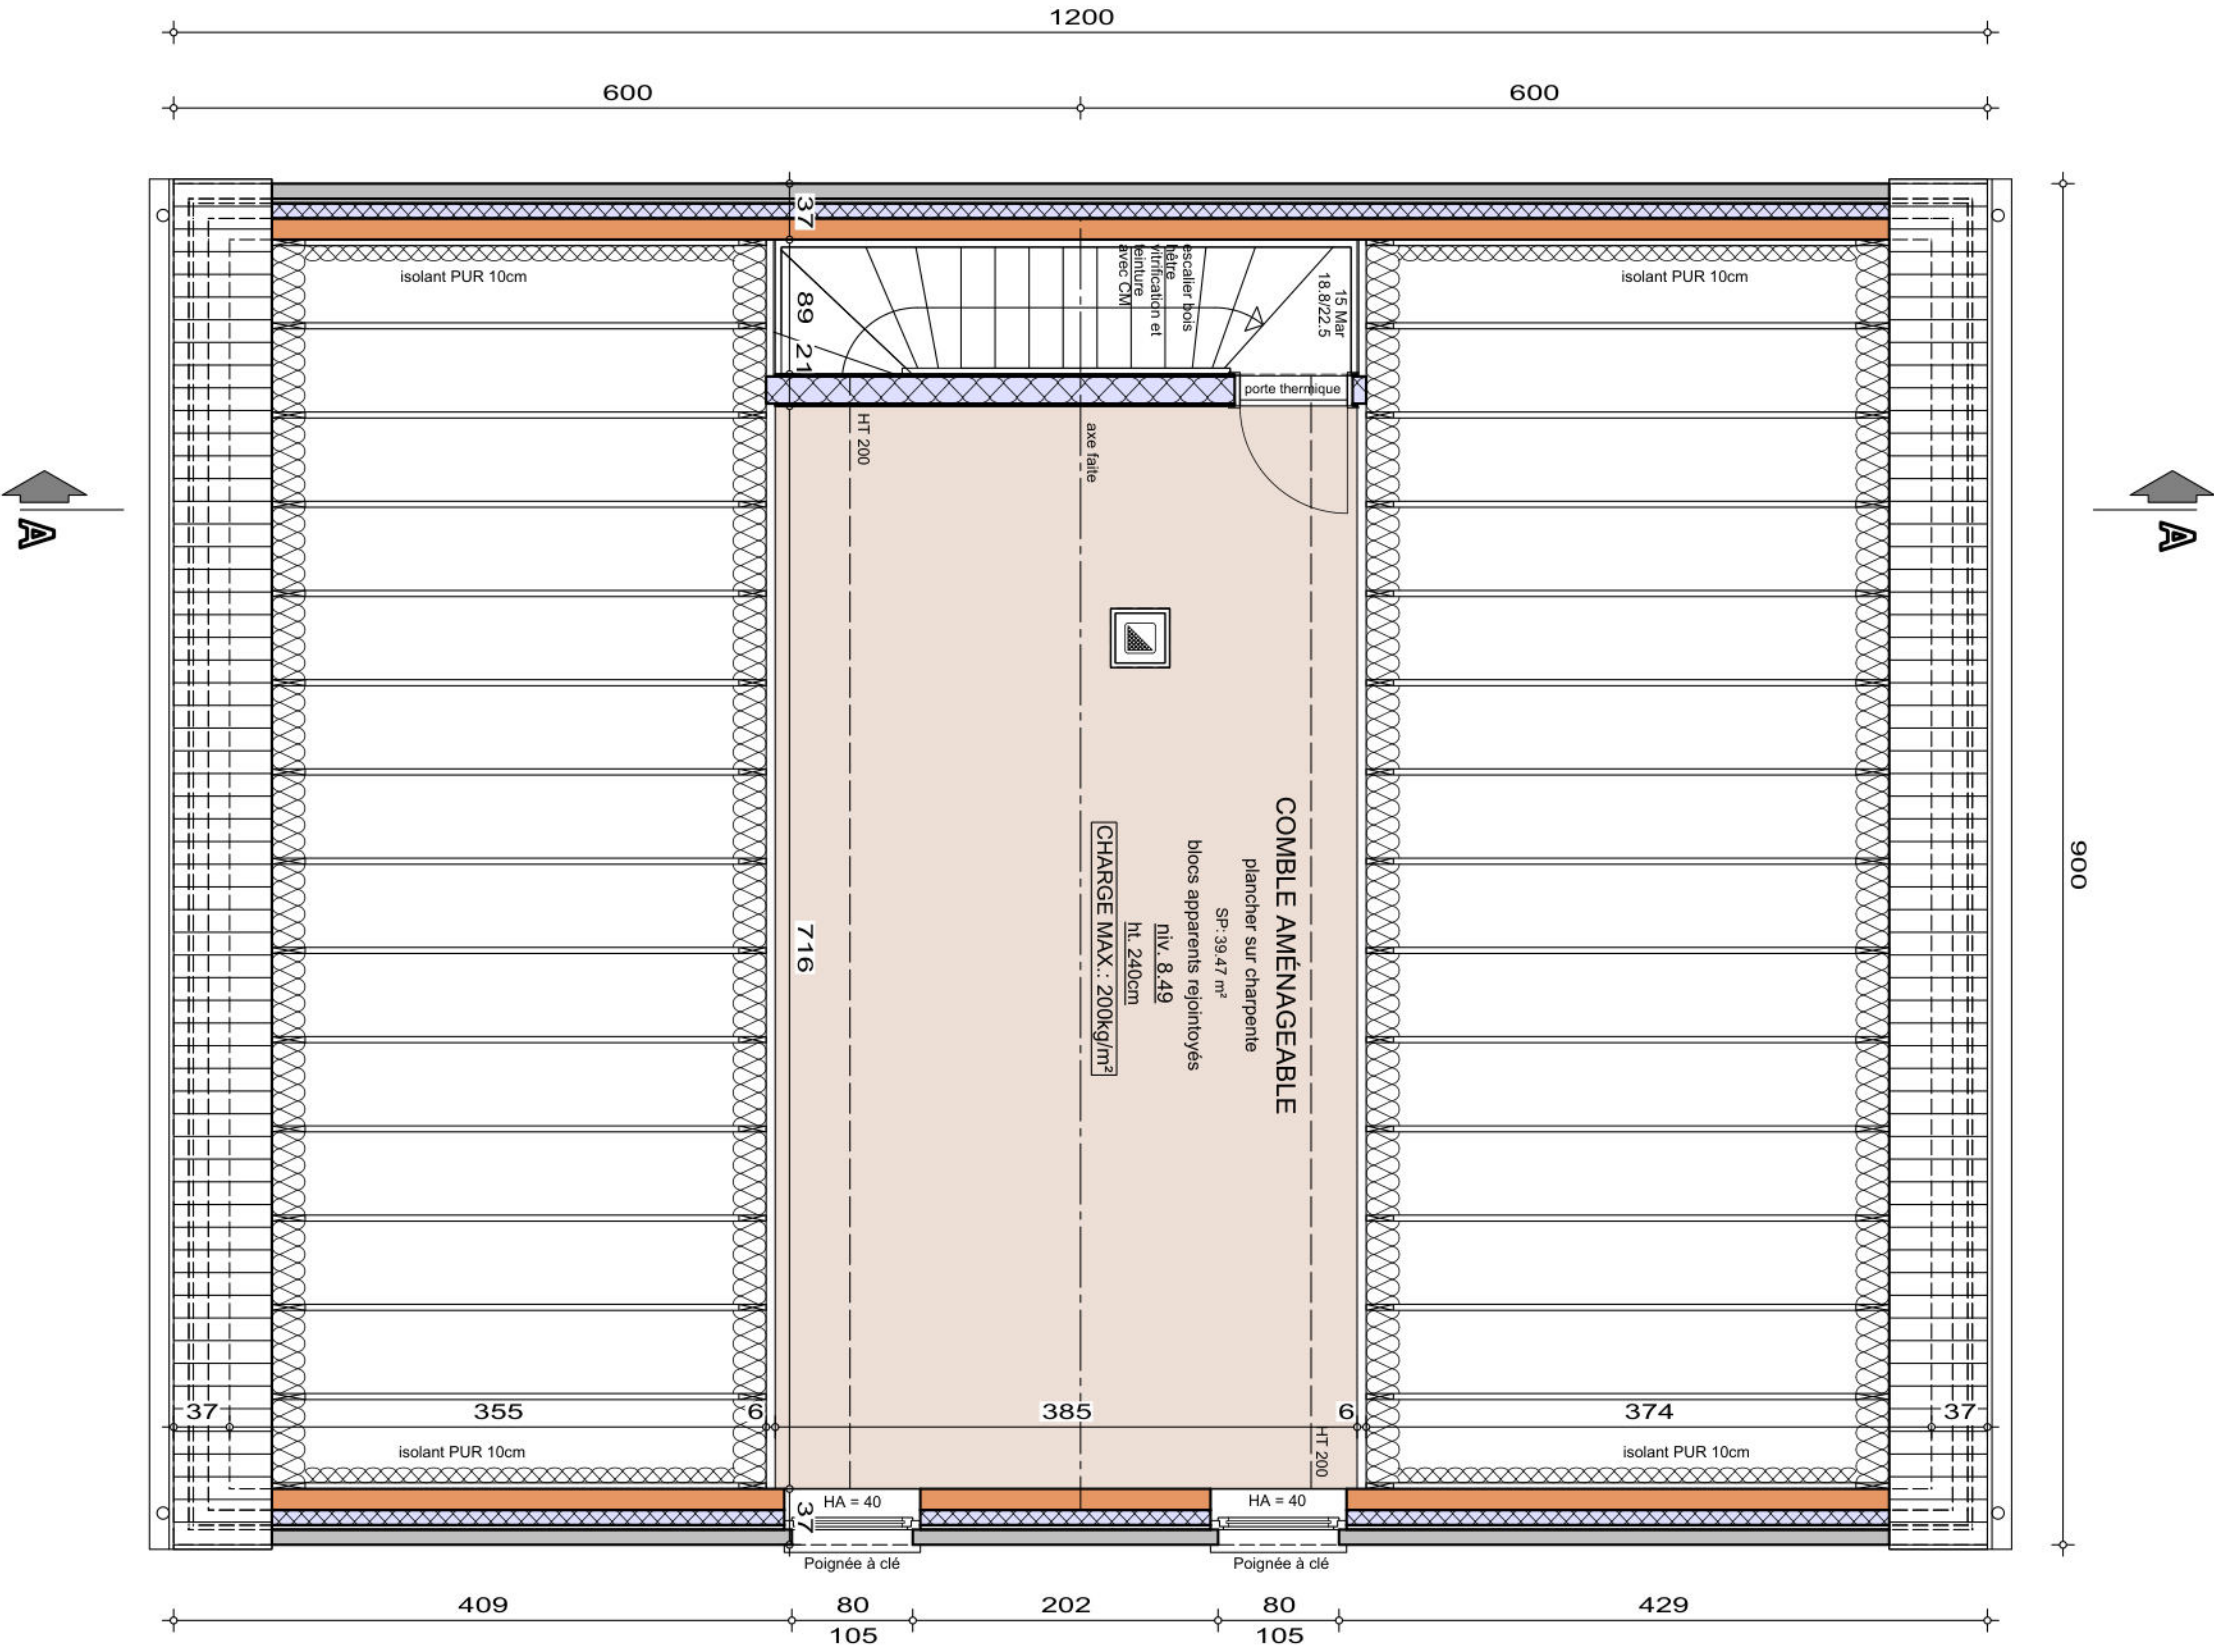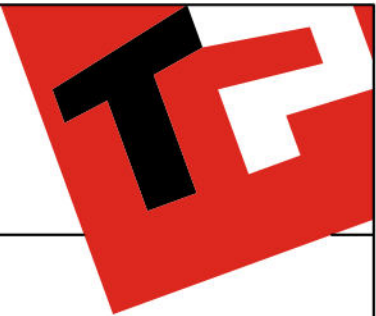

COMBLES

AP-250463-01-COFFINER_HUT/WIED



Date : 24/10/2025

Echelle : 1/50



Mr & Mme COFFINER - MORGANE

Projet de construction d'une habitation à WATERLOO

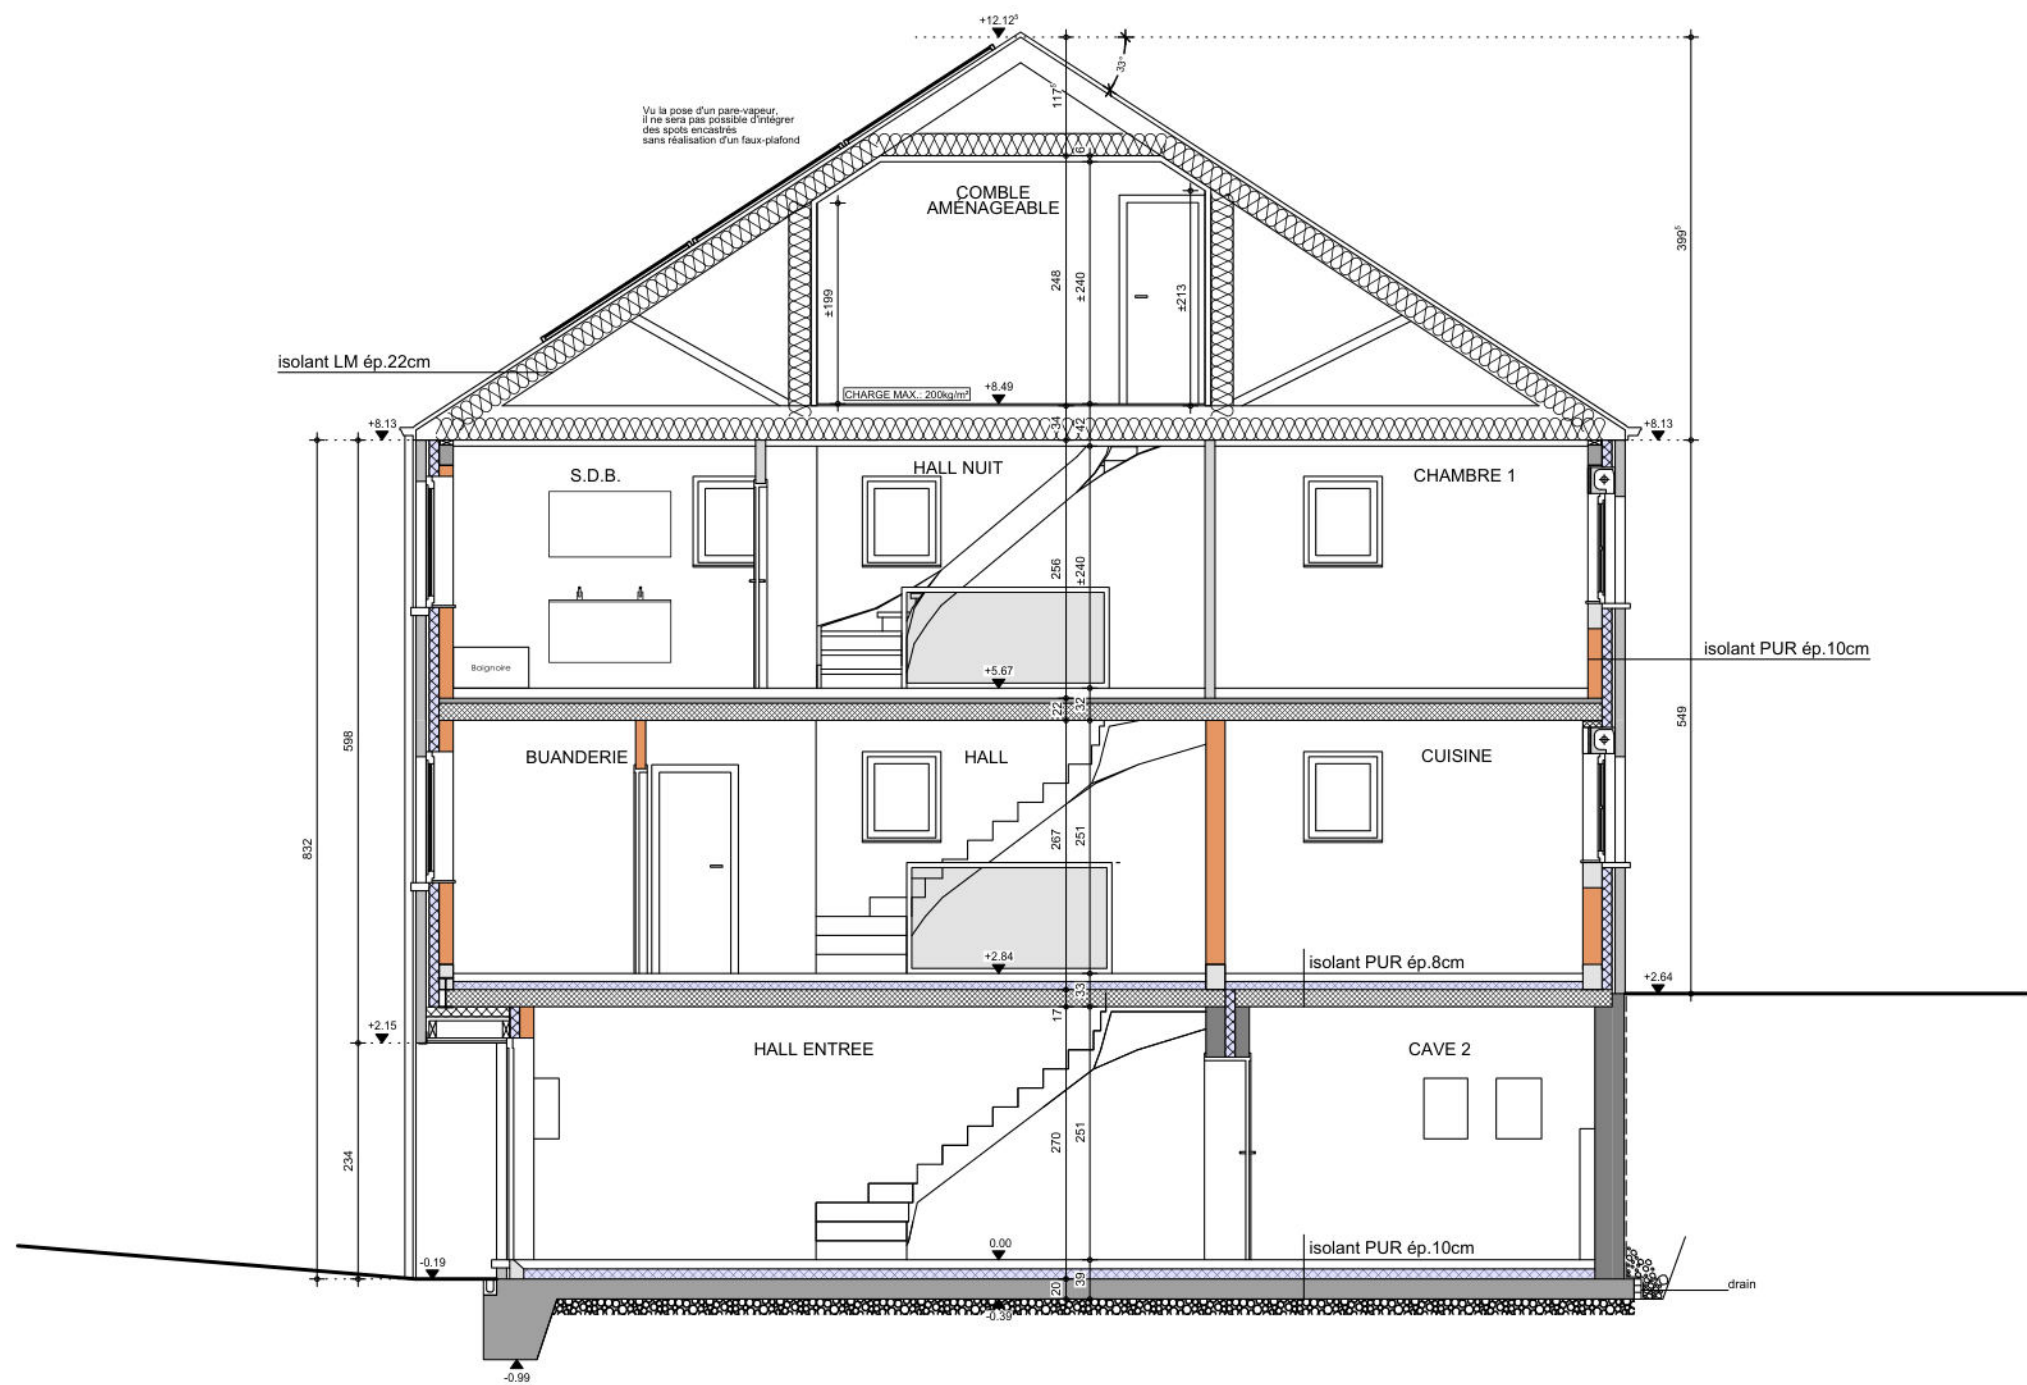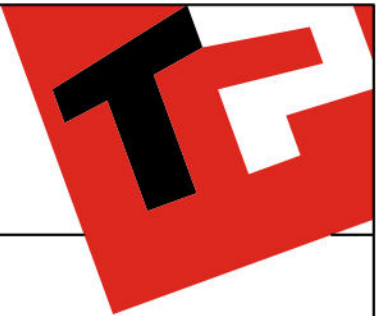

COUPE AA

AP-250463-01-COFFINER_HUT/WIED

Date : 24/10/2025

Echelle : 1/75

Mr & Mme COFFINER - MORGANE

Projet de construction d'une habitation à WATERLOO



Image à titre d'illustration, non contractuelle.



Le présent projet reste la propriété de la S.A. THOMAS & PIRON. Il est protégé par la législation en matière de création et ne peut en aucun cas faire l'objet d'une copie même partielle sans l'autorisation de l'auteur.



FACADE AVANT

AP-250463-01-COFFINER_HUT/WIED	
Date :	24/10/2025
Echelle :	1/75

Mr & Mme COFFINER - MORGANE

Projet de construction d'une habitation à WATERLOO



Le présent projet reste la propriété de la S.A. THOMAS & PIRON. Il est protégé par la législation en matière de création et ne peut en aucun cas faire l'objet d'une copie même partielle sans l'autorisation de l'auteur.



FACADE ARRIERE

AP-250463-01-COFFINER_HUT/WIED

Date : 24/10/2025

Echelle : 1/75

Mr & Mme COFFINER - MORGANE

Projet de construction d'une habitation à WATERLOO



Le présent projet reste la propriété de la S.A. THOMAS & PIRON. Il est protégé par la législation en matière de création et ne peut en aucun cas faire l'objet d'une copie même partielle sans l'autorisation de l'auteur.



PIGNON DROIT

AP-250463-01-COFFINER_HUT/WIED	
Date :	24/10/2025
Echelle :	1/75

Mr & Mme COFFINER - MORGANE

Projet de construction d'une habitation à WATERLOO



Image à titre d'illustration, non contractuelle.



Le présent projet reste la propriété de la S.A. THOMAS & PIRON. Il est protégé par la législation en matière de création et ne peut en aucun cas faire l'objet d'une copie même partielle sans l'autorisation de l'auteur.



PIGNON GAUCHE

AP-250463-01-COFFINER_HUT/WIED	
Date :	24/10/2025
Echelle :	1/75